

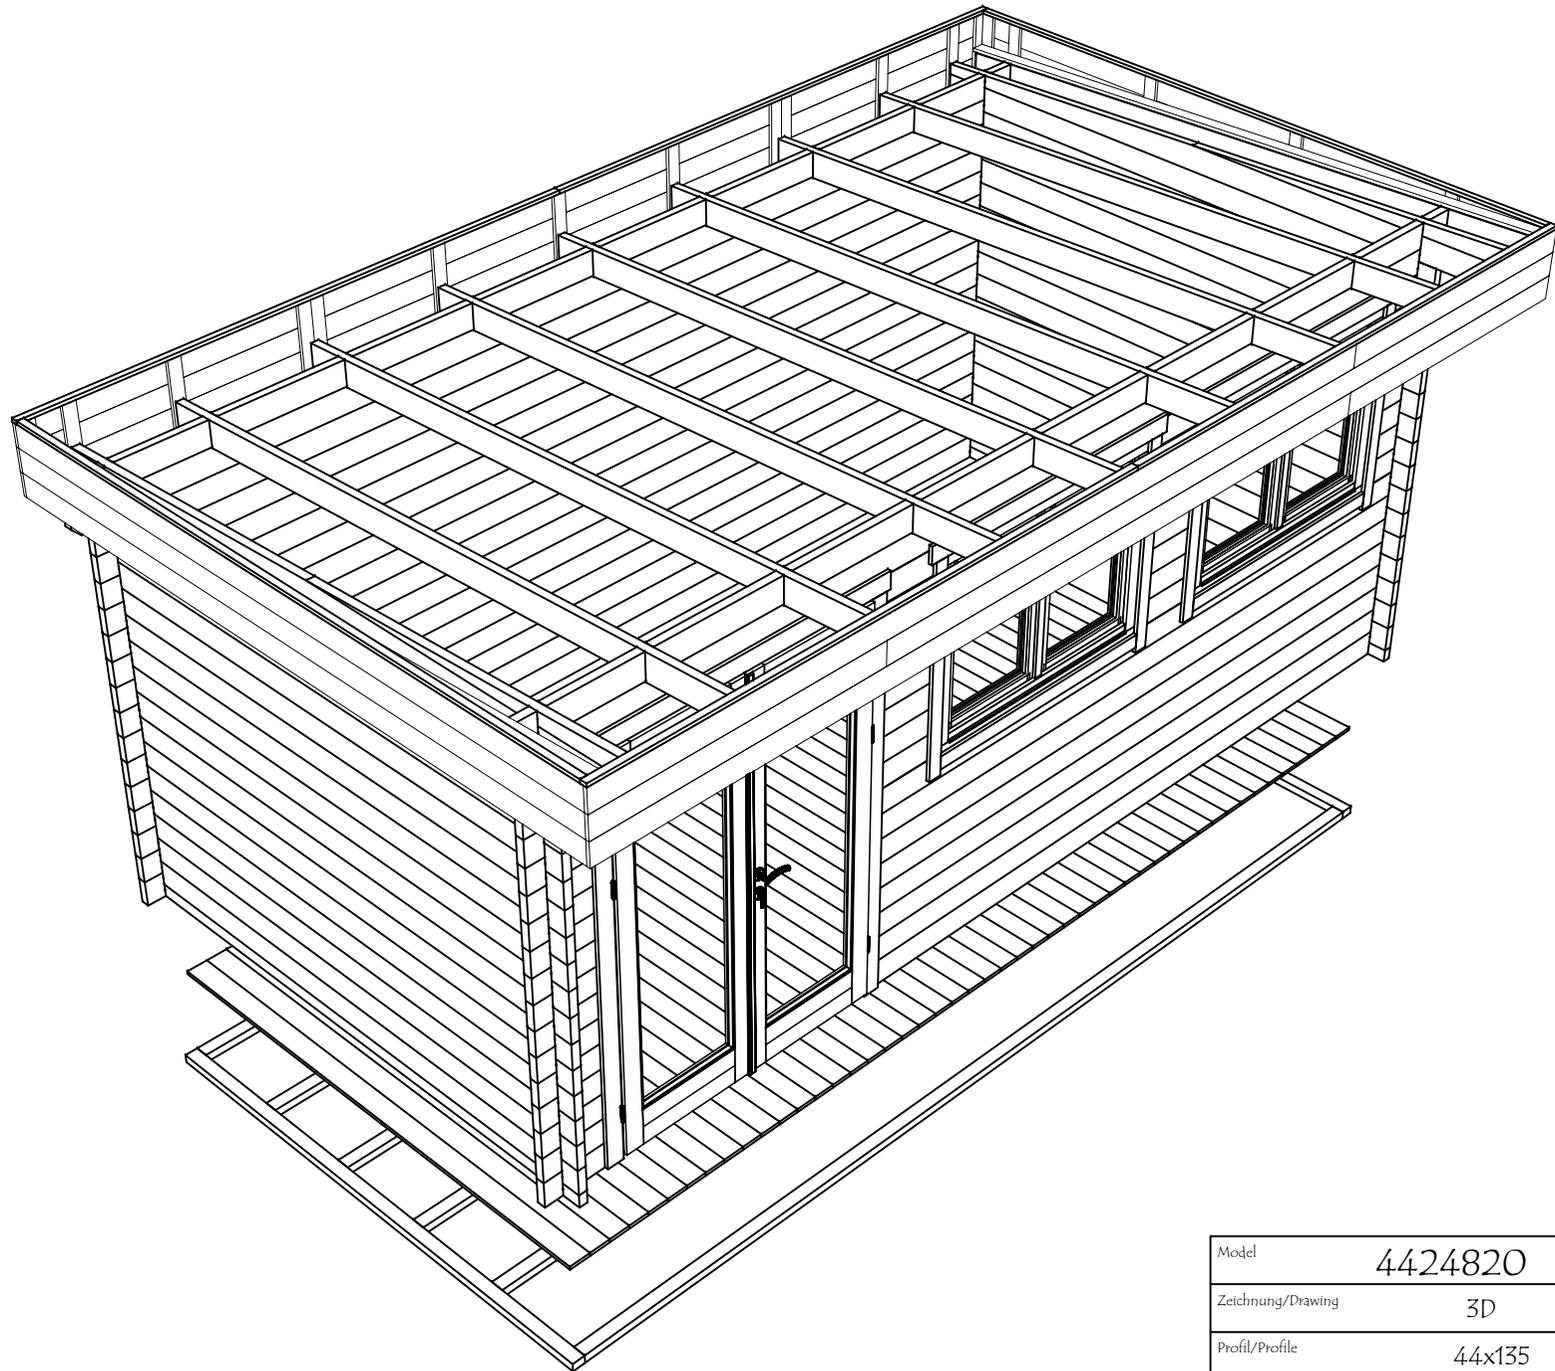
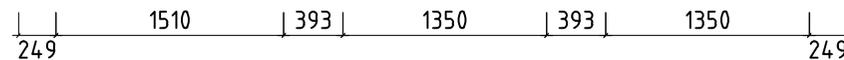
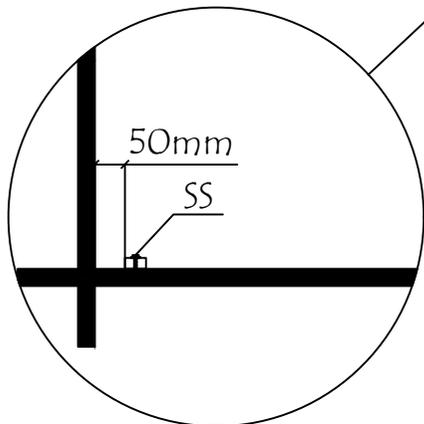
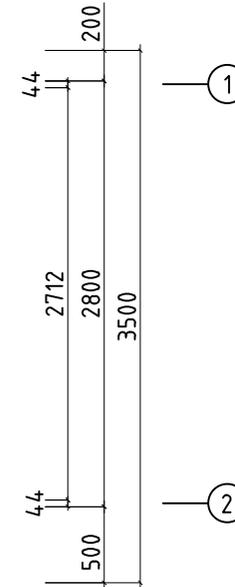


Model	4424820	Seite/Page	1
Zeichnung/Drawing	3D	Maßstab/Scale	
Profil/Profile	44x135	Datum/Date	15.08.2023
Zeichner/Drafter	SRM	File	4424820.dwg


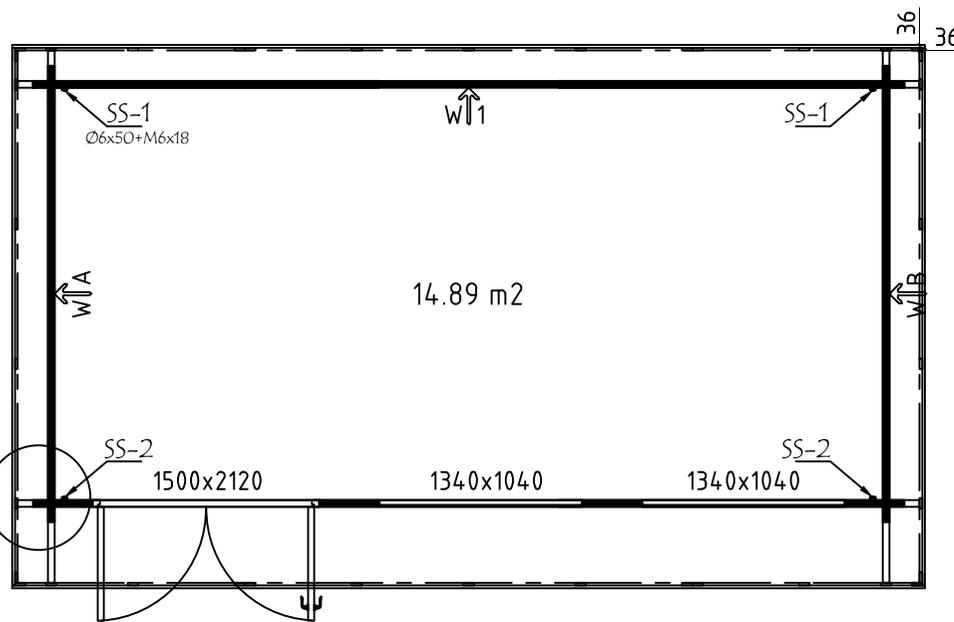


Model	4424820	Seite/Page	2
Zeichnung/Drawing	3D	Maßstab/Scale	
Profil/Profile	44x135	Datum/Date	15.08.2023
Zeichner/Drafter	SRM	File	4424820.dwg


H = 1.700 m
 TOTAL: 14.89 m²

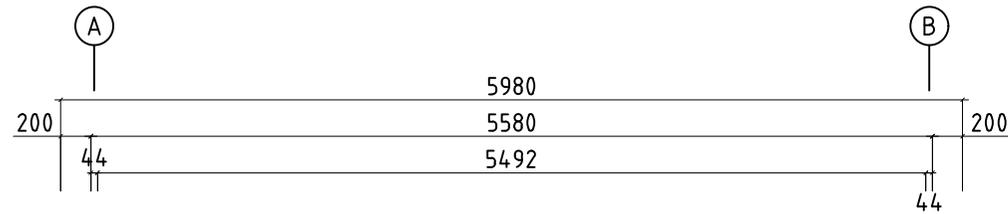




Model	4424820	Seite/Page	3
Zeichnung/Drawing	GRUNDPLAN - GROUNDPLAN	Maßstab/Scale	1:50
Profil/Profile	44x135	Datum/Date	15.08.2023
Zeichner/Drafter	SRM	File	4424820.dwg

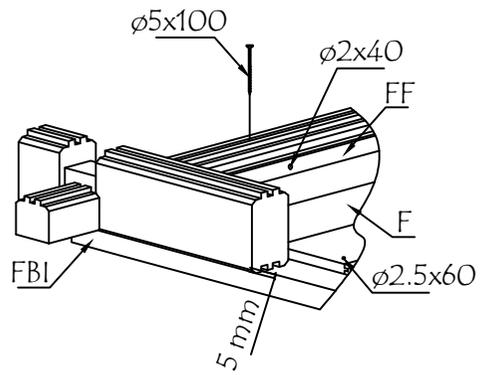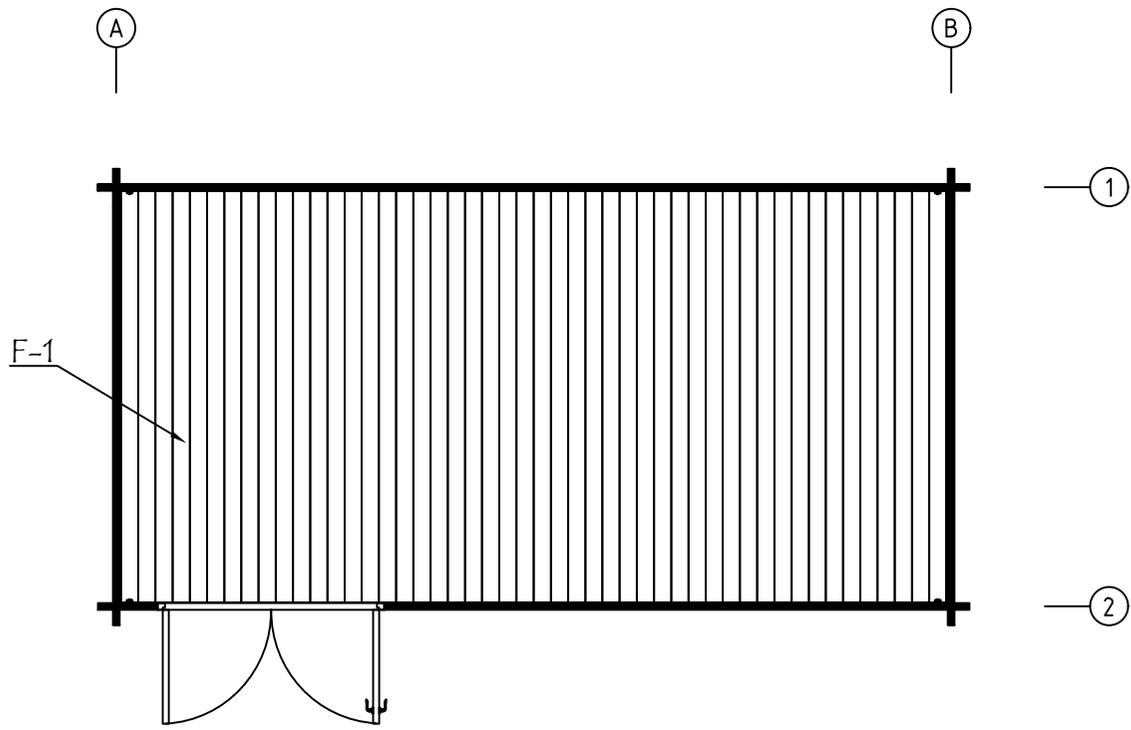


Model	4424820	Seite/Page	5
Zeichnung/Drawing	FUSSBODENBRETT-FLOOR BOARDS	Maßstab/Scale	1:50
Profil/Profile	114x18 oder - or 88x18	Datum/Date	15.08.2023
Zeichner/Drafter	SRM	File	4424820.dwg

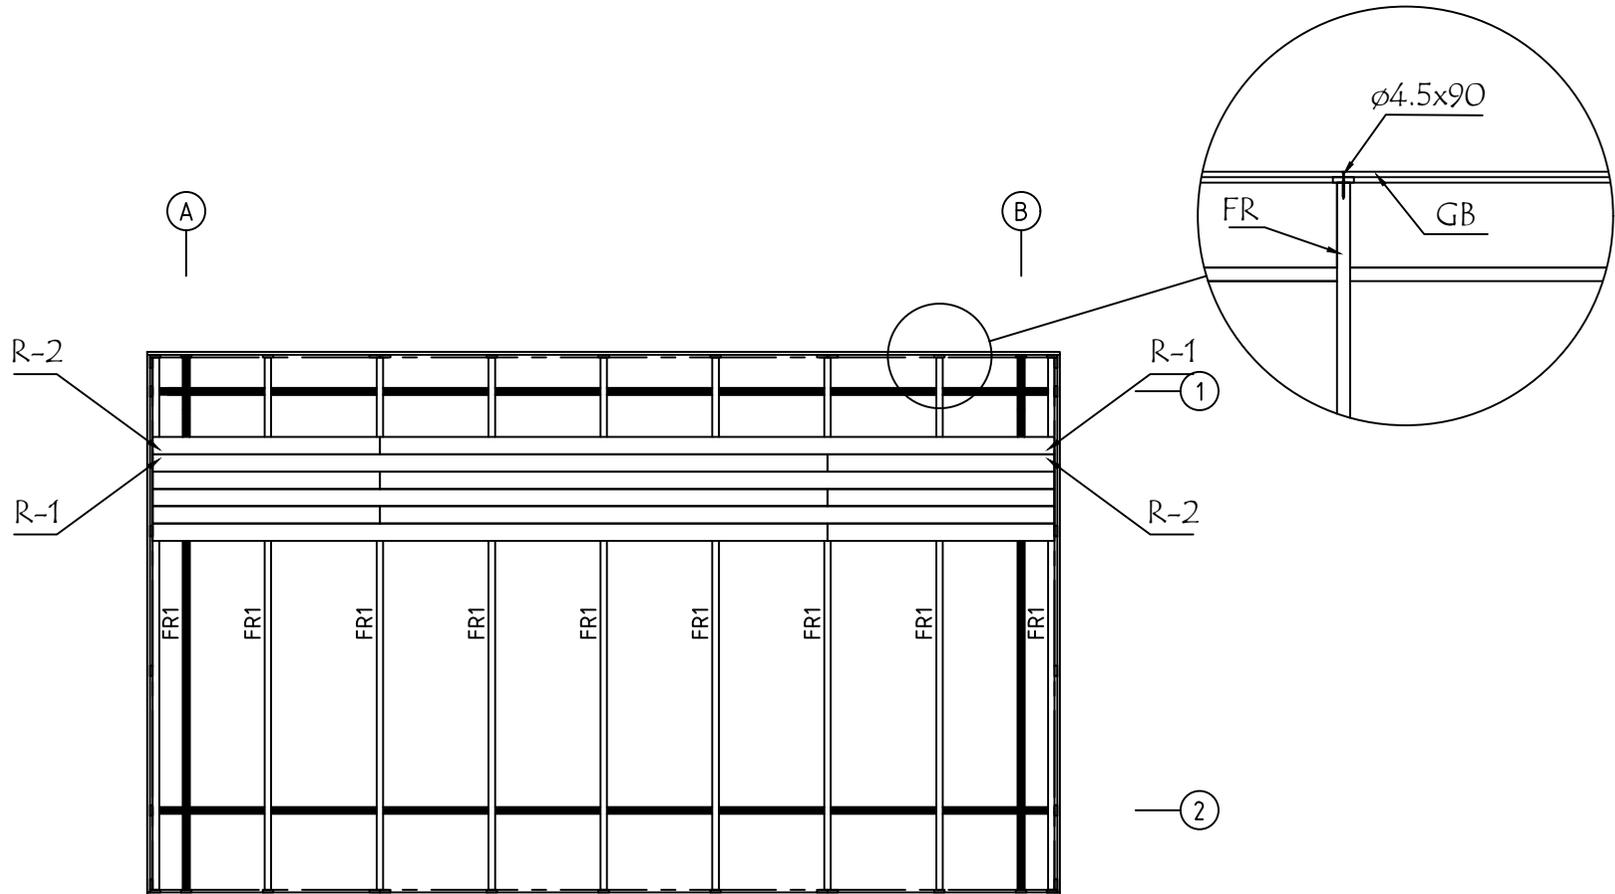




Model	4424820	Seite/Page	6
Zeichnung/Drawing	DACH-PLAN - ROOF PLAN	Maßstab/Scale	1:50
Profil/Profile	88x18 oder- or 114x18 / 43x140	Datum/Date	15.08.2023
Zeichner/Drafter	SRM	File	4424820.dwg

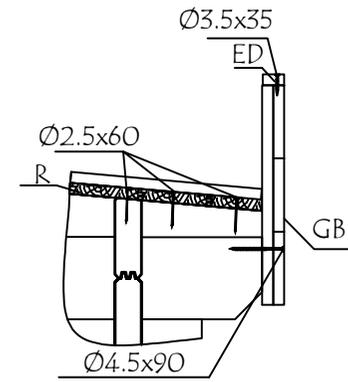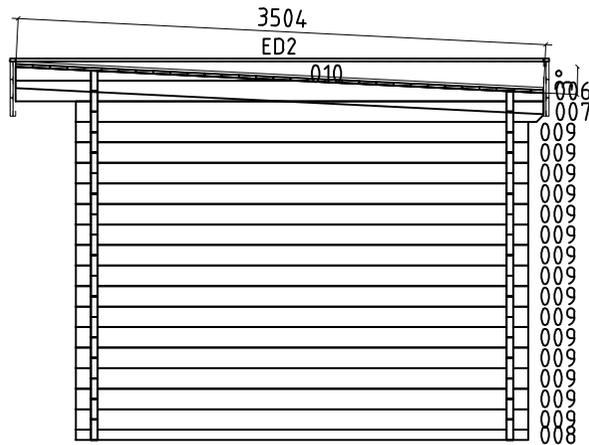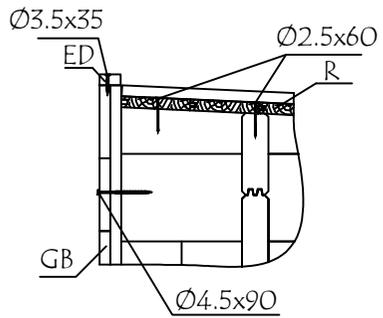



WAND - WALL A ↗

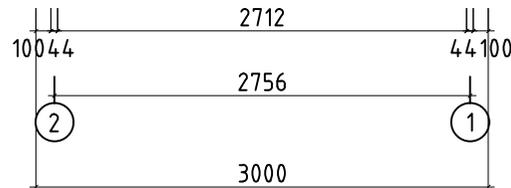



Model	4424820	Seite/Page	7
Zeichnung/Drawing	WAND - WALL A	Maßstab/Scale	1:50
Profil/Profile	44x135	Datum/Date	15.08.2023
Zeichner/Drafter	SRM	File	4424820.dwg

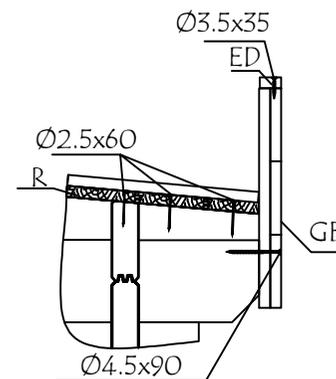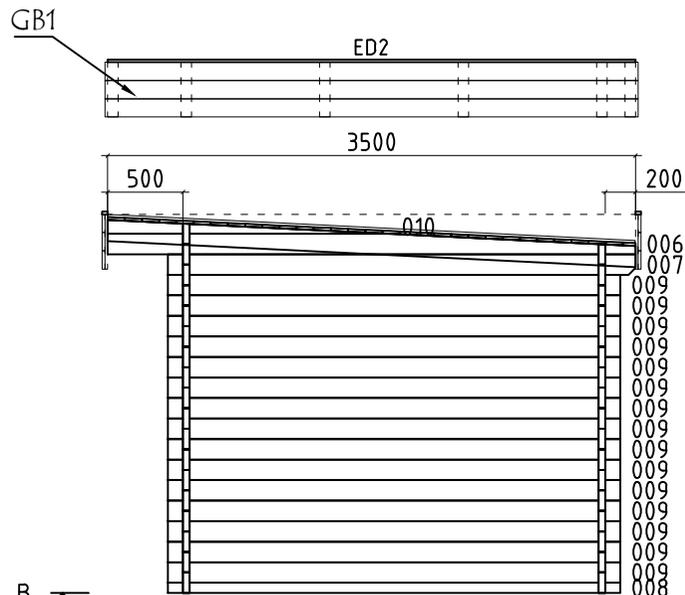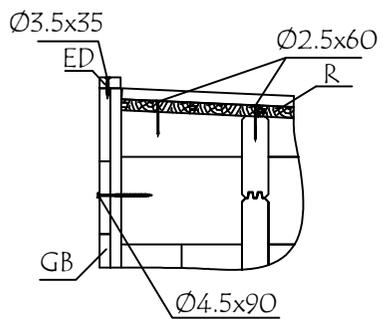

WAND - WALL B ↗


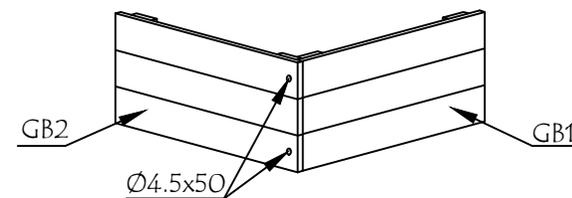
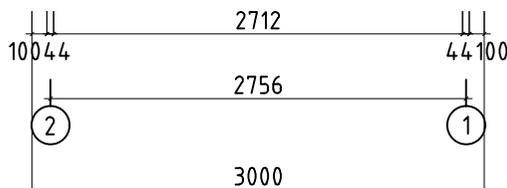


Model	4424820	Seite/Page	8
Zeichnung/Drawing	WAND - WALL B	Maßstab/Scale	1:50
Profil/Profile	44x135	Datum/Date	15.08.2023
Zeichner/Drafter	SRM	File	4424820.dwg












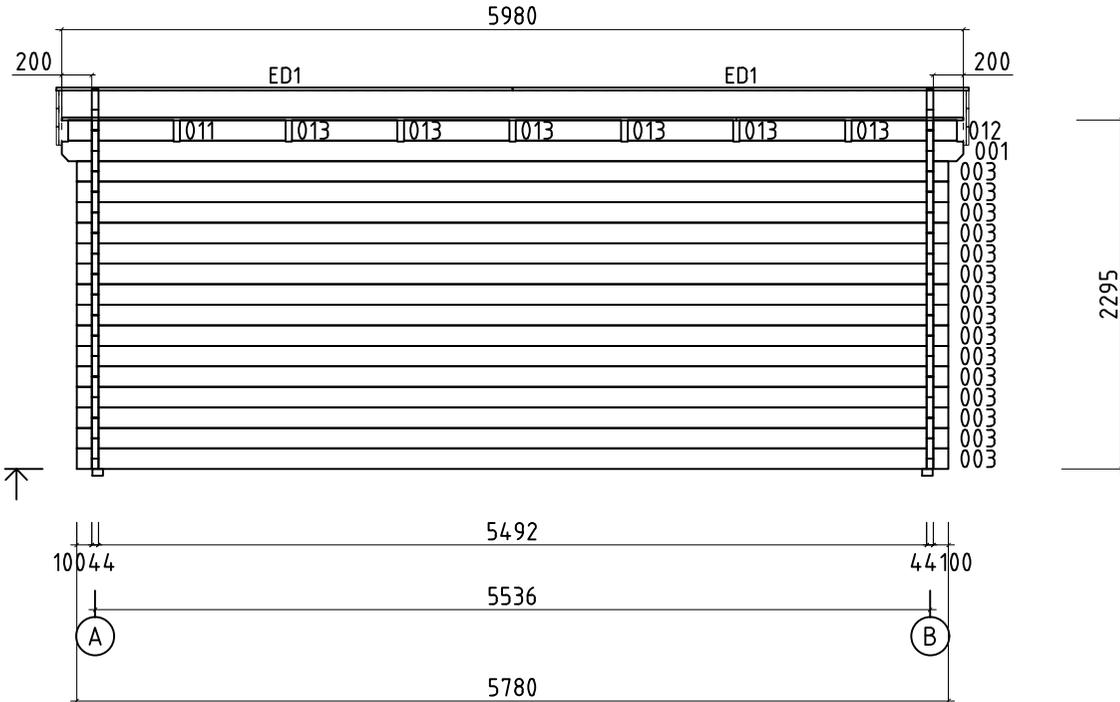
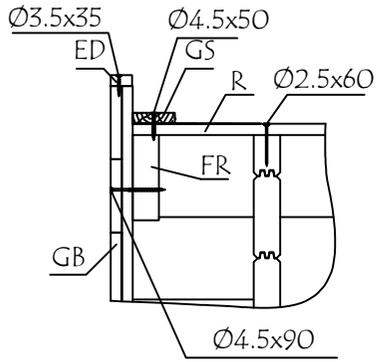








WAND - WALL 1 ↗





Model	4424820	Seite/Page	9
Zeichnung/Drawing	WAND - WALL 1	Maßstab/Scale	1:50
Profil/Profile	44x135	Datum/Date	15.08.2023
Zeichner/Drafter	SRM	File	4424820.dwg

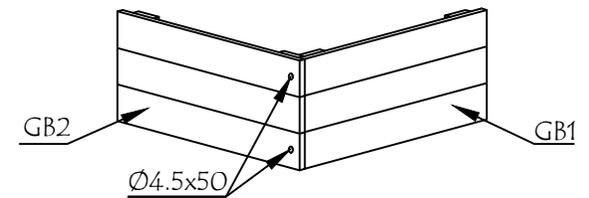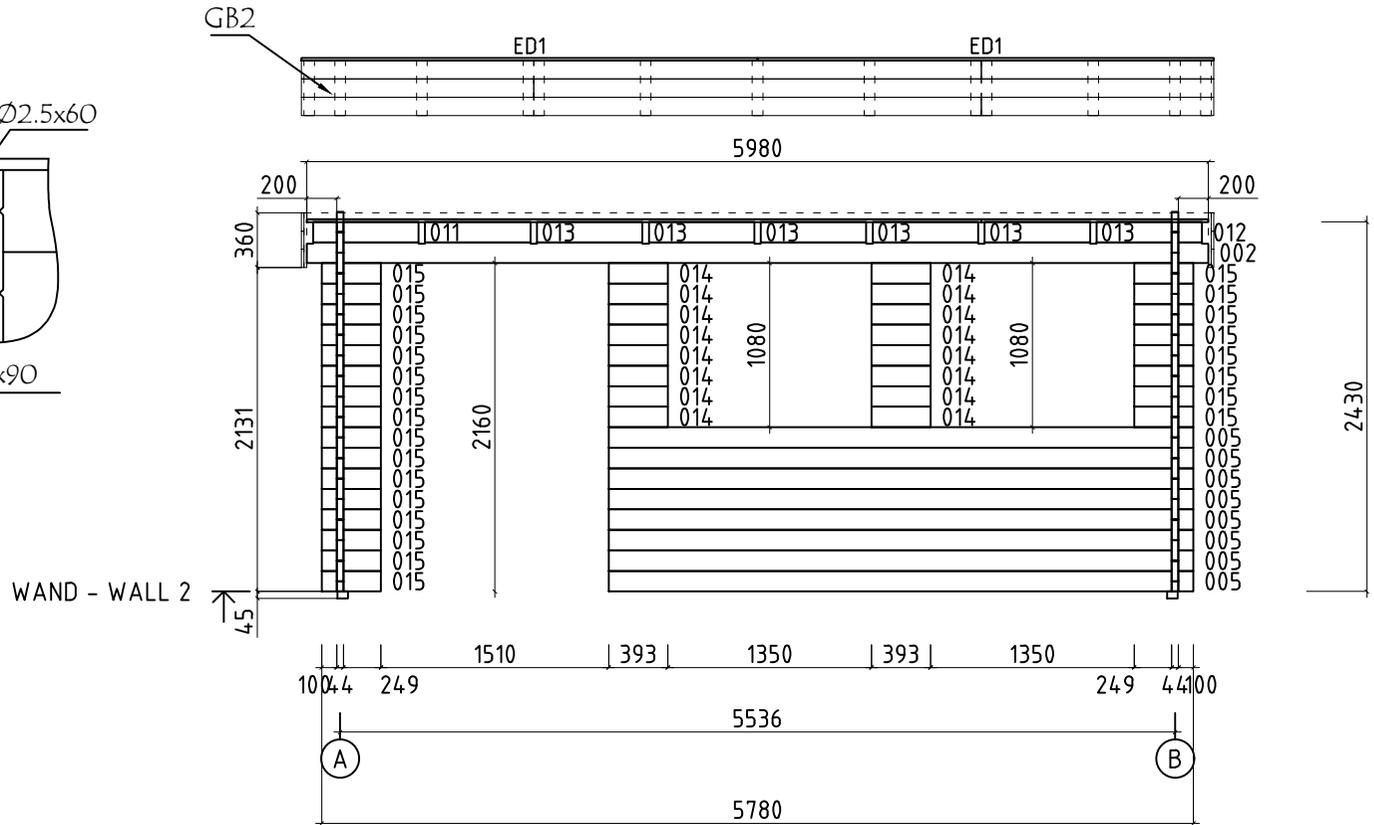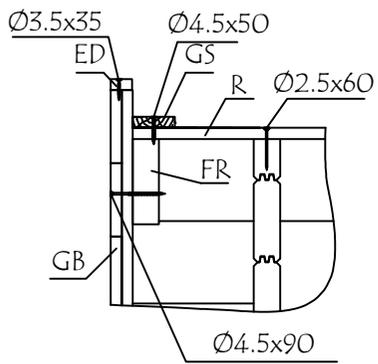

Model	4424820	Seite/Page	10
Zeichnung/Drawing	WAND - WALL 2	Maßstab/Scale	1:50
Profil/Profile	44x135	Datum/Date	15.08.2023
Zeichner/Drafter	SRM	File	4424820.dwg

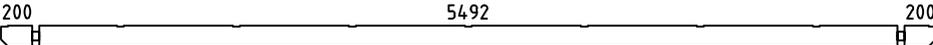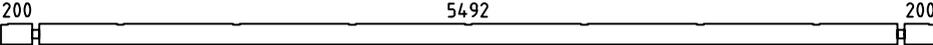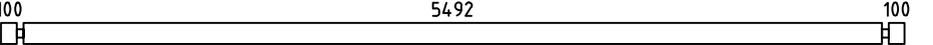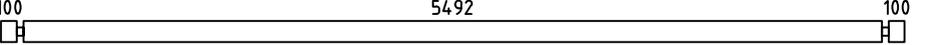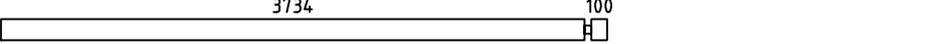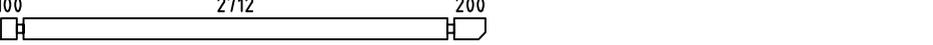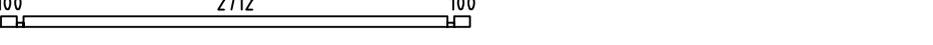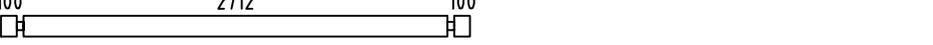 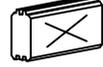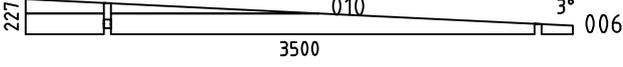  Pos	Bestimmung-Specification 4424820	Stck. Pcs.	Profil Profile (mm)	Länge Length (mm)	
001		1	44x135	5980	
002		1	44x135	5980	
003		15	44x135	5780	
004	 ERZATZBOHLE-SPARE BEAM	1	44x135	5780	
005		8	44x135	3878	
007		2	44x135	3100	
008		2	44x68	3000	
009		30	44x135	3000	
011		2	44x135	699	
012		2	44x135	699	
013		12	44x135	699	
014		16	44x135	393	
015		24	44x135	393	
SH	SCHLAGHOLZ - HAMMER BLOCK 4.4 MM 	2	44x135	300	
WA-1 WB-1		1 1	44x227	3500	
FBI2	FUNDAMENTHOLZ (IMM) - FOUNDATION BEAM (IMM) 	6	70x45	5430	
FBI1	FUNDAMENTHOLZ (IMM) - FOUNDATION BEAM (IMM) 	2	70x45	2790	
ED2	DECKBRETT - COVERING BOARD 	2	18x35	3502	
ED1	DECKBRETT - COVERING BOARD 	4	18x35	3026	
FR1	DACHBALKEN - ROOF BEAM 	9	43x140	3511	
R-1	DACHBRETT - ROOF BOARDS 88mm or-oder 114mm 	40+1 31+1	88x18 114x18	4470	
R-2	DACHBRETT - ROOF BOARDS 88mm or-oder 114mm 	40 31	88x18 114x18	1510	
F-1	FUSSBODENBRETT-FLOOR BOARDS 88mm or-oder 114mm 	63+1 48+1	88x18 114x18	2710	
Model	4424820	Datum/Date	15.08.2023	Seite/Page	1/3

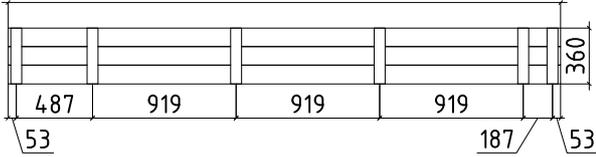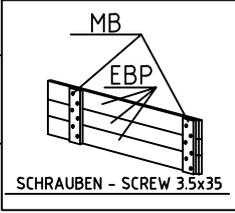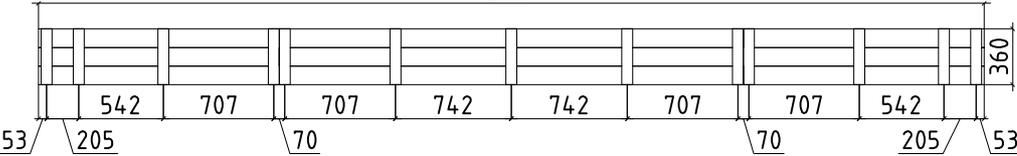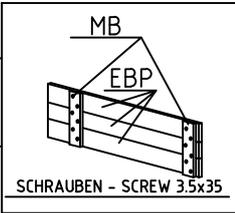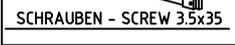 Pos	Bestimmung-Specification 4424820	Stck. Pcs.	Profil Profile (mm)	Länge Length (mm)	
FF-1	FUSSBODENLEISTEN FLOOR STRIPS  		18x35	18.0 lfm/rm	
GS-1	GIEBELDECKLEISTE - GABLE COVER STRIPS 	2	18x70	3500	
GB-1	TRAUFELEMENTE- EAVES ELEMENT ASSEMBLY REQUIRED-MONTAGE ERFORDERLICH 3536 	2	36x360	3536	
EBP1-2	TRAUFELEMENTEBRETTER - EAVES ELEMENTBOARDS 	6	18x120	3536	
MB-1	MONTAGEBRETTER - MOUNTING BOARD 	12	70x18	360	
GB-2	TRAUFELEMENTE- EAVES ELEMENT ASSEMBLY REQUIRED-MONTAGE ERFORDERLICH 6052 	2	36x360	6052	
EBP1-1	TRAUFELEMENTEBRETTER - EAVES ELEMENTBOARDS 	6	18x120	1542	
EBP1-3	TRAUFELEMENTEBRETTER - EAVES ELEMENTBOARDS 	6	18x120	4510	
MB-1	MONTAGEBRETTER - MOUNTING BOARD 	26	70x18	360	
SS-1	STURMLEISTE - STORM PROTECTION 	2	18x35	2230	
SS-2	STURMLEISTE - STORM PROTECTION 	2	18x35	2370	
HS	SCHRAUBEN FÜR DECKBRETT - SCREWS FOR COVERING BOARD ED 	32	Ø3.5x35		
HS	SCHRAUBEN FÜR MONTAGEBRETTER - SCREWS FOR MOUNTING BOARD MB 	228	Ø3.5x35		
HS	SCHRAUBEN FÜR TRAUFELEMENTE - SCREWS FOR EAVES ELEMENT GB 	8	Ø4.5x50		
HS	SCHRAUBEN FÜR GIEBELDECKLEISTEN - SCREWS FOR GABLE COVER STRIPS GS 	16	Ø4.5x50		
HS	SCHRAUBEN FÜR TRAUFELEMENTE - SCREWS FOR EAVES ELEMENT GB 	52	Ø4.5x90		
HS	SCHRAUBEN FÜR 1. BOHLENREIHE - SCREWS FOR 1. WALL BEAM 	6	Ø5.0x100		
Model	4424820	Datum/Date	15.08.2023	Seite/Page	2/3

  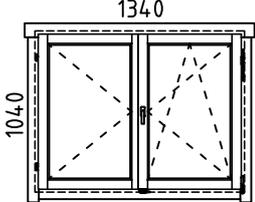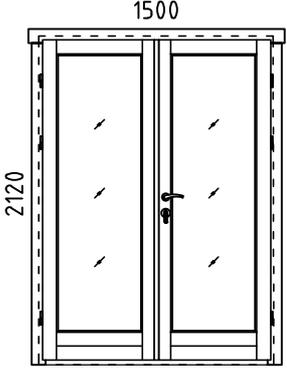Pos	Bestimmung-Specification 4424820	Stck. Pcs.	Profil Profile (mm)	Länge Length (mm)
HS	SCHRAUBEN FÜR FUNDAMENTHOLZ - SCREWS FOR FOUNDATION BEAM FBI 	24	Ø5.0x120	
HS	SCHRAUBEN FÜR Pos. - SCREWS FOR Pos. 011,012,013 	32	Ø6x160	
HS	SCHRAUBEN FÜR DACHBALKEN - SCREWS FOR ROOF BEAM FR 	18	Ø6X180	
HS	SCHRAUBEN FÜR STURMLEISTE - SCREWS FOR STORM PROTECTION SS 	12	Ø6x50	
NF	NÄGEL FÜR DACHBRETTER - NAILS FOR ROOF BOARDS R 	620	Ø2.5x60	
NF	NÄGEL FÜR FUSSBODENBRETTER - NAILS FOR FLOOR BOARDS F 	576	Ø2.5x60	
NF	NÄGEL FÜR FUSSBODENLEISTE - NAILS FOR FLOOR STRIPS FF 	32	Ø2x40	
KL	DICHTSCHEIBE FÜR STURMLEISTE - WASHER FOR STORM PROTECTION SS 	12	M6x18	
AST _ISO	FENSTER - WINDOW 	DIN RECHTS/RIGHT HANDED	2	1340x1040
AST _PRE	TÜR - DOOR 	DIN RECHTS/RIGHT HANDED	1	1500x2120
	BITTE SELBER ANPASSEN (FALLS NÖTIG)! - CUT INTO LENGTH ON SITE (IF NEEDED)!			
Model	4424820	Datum/Date	15.08.2023	Seite/Page
				3/3