



Model	7014520	Seite/Page	1
Zeichnung/Drawing	3D	Maßstab/Scale	
Profil/Profile	70x135	Datum/Date	10.04.2025
Zeichner/Drafter	SRM	File	7014520 .dwg



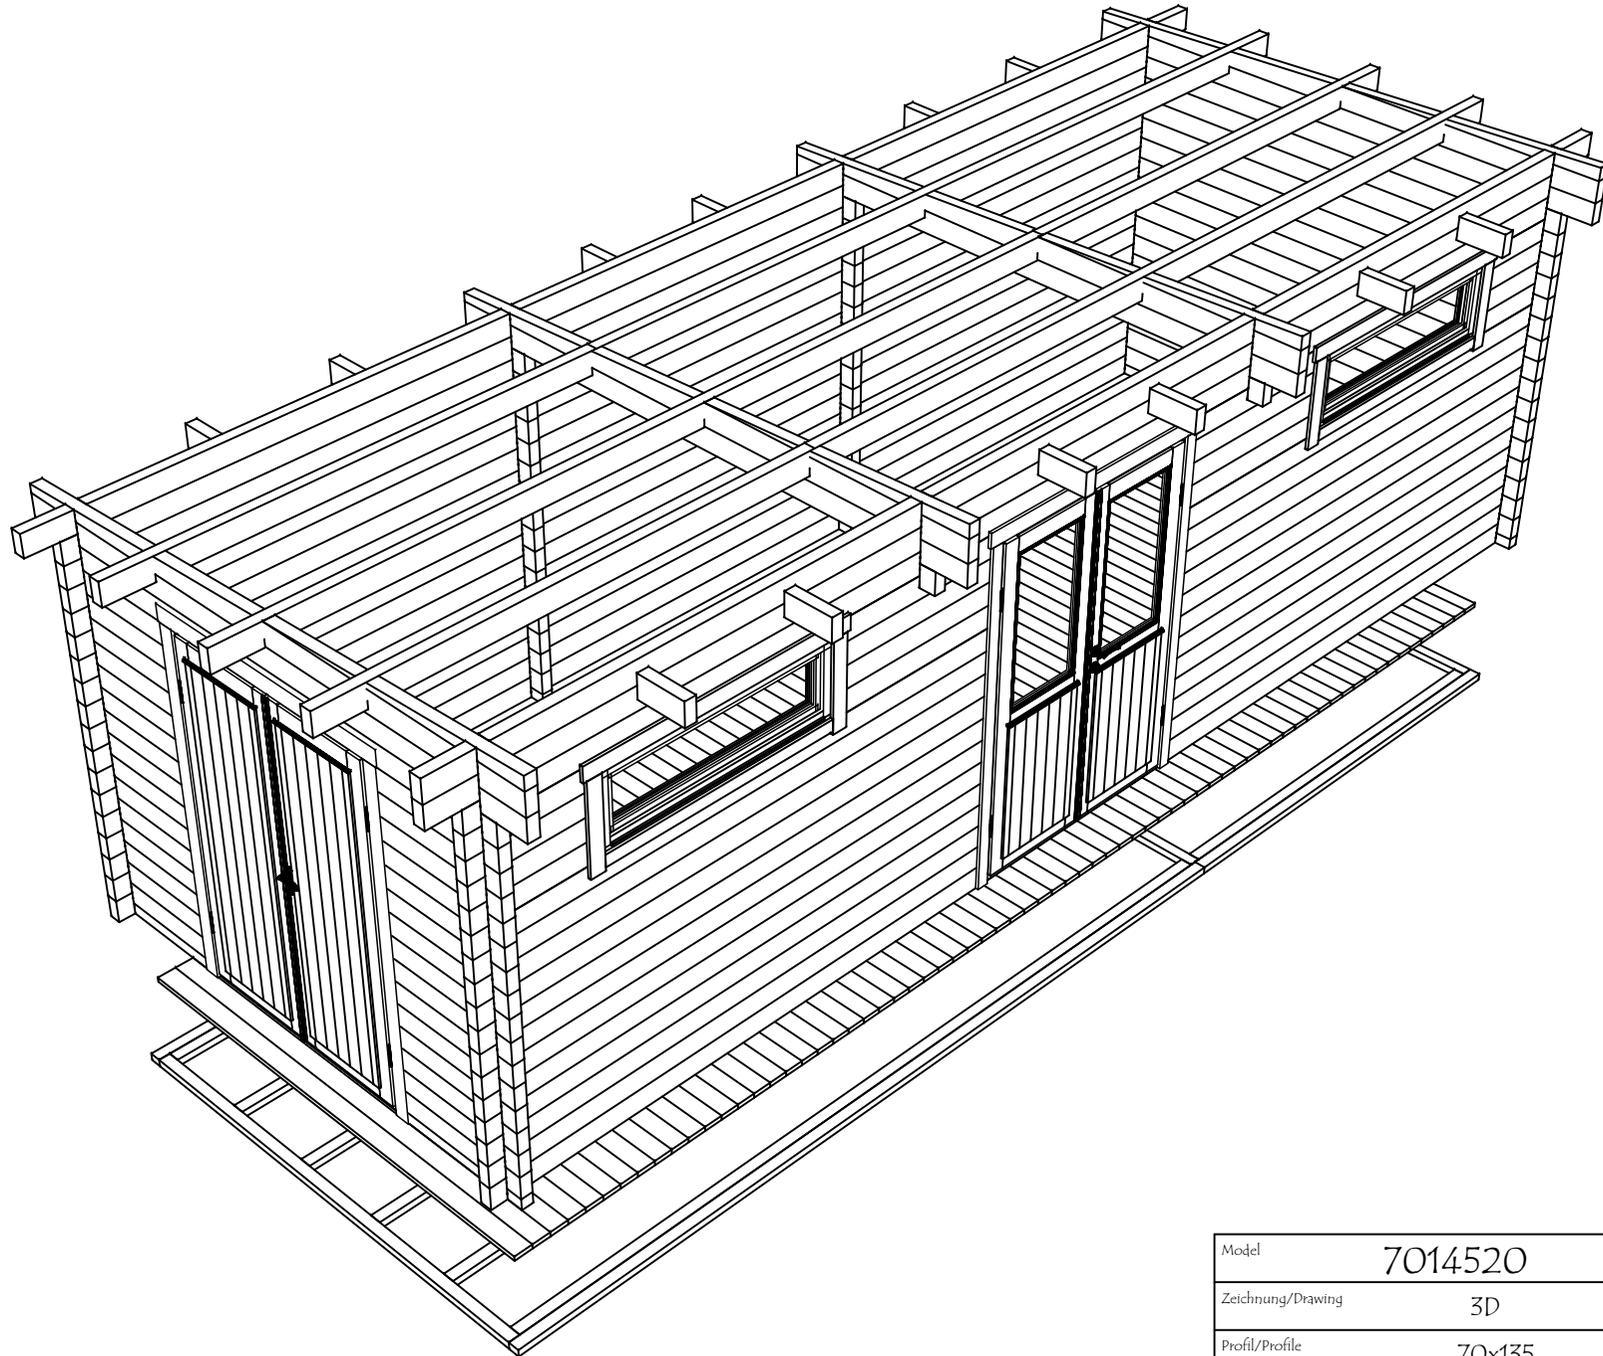


Model	7014520	Seite/Page	2
Zeichnung/Drawing	3D	Maßstab/Scale	
Profil/Profile	70x135	Datum/Date	10.04.2025
Zeichner/Drafter	SRM	File	7014520 .dwg



H = 1.700 m  
 TOTAL: 22.47 m<sup>2</sup>

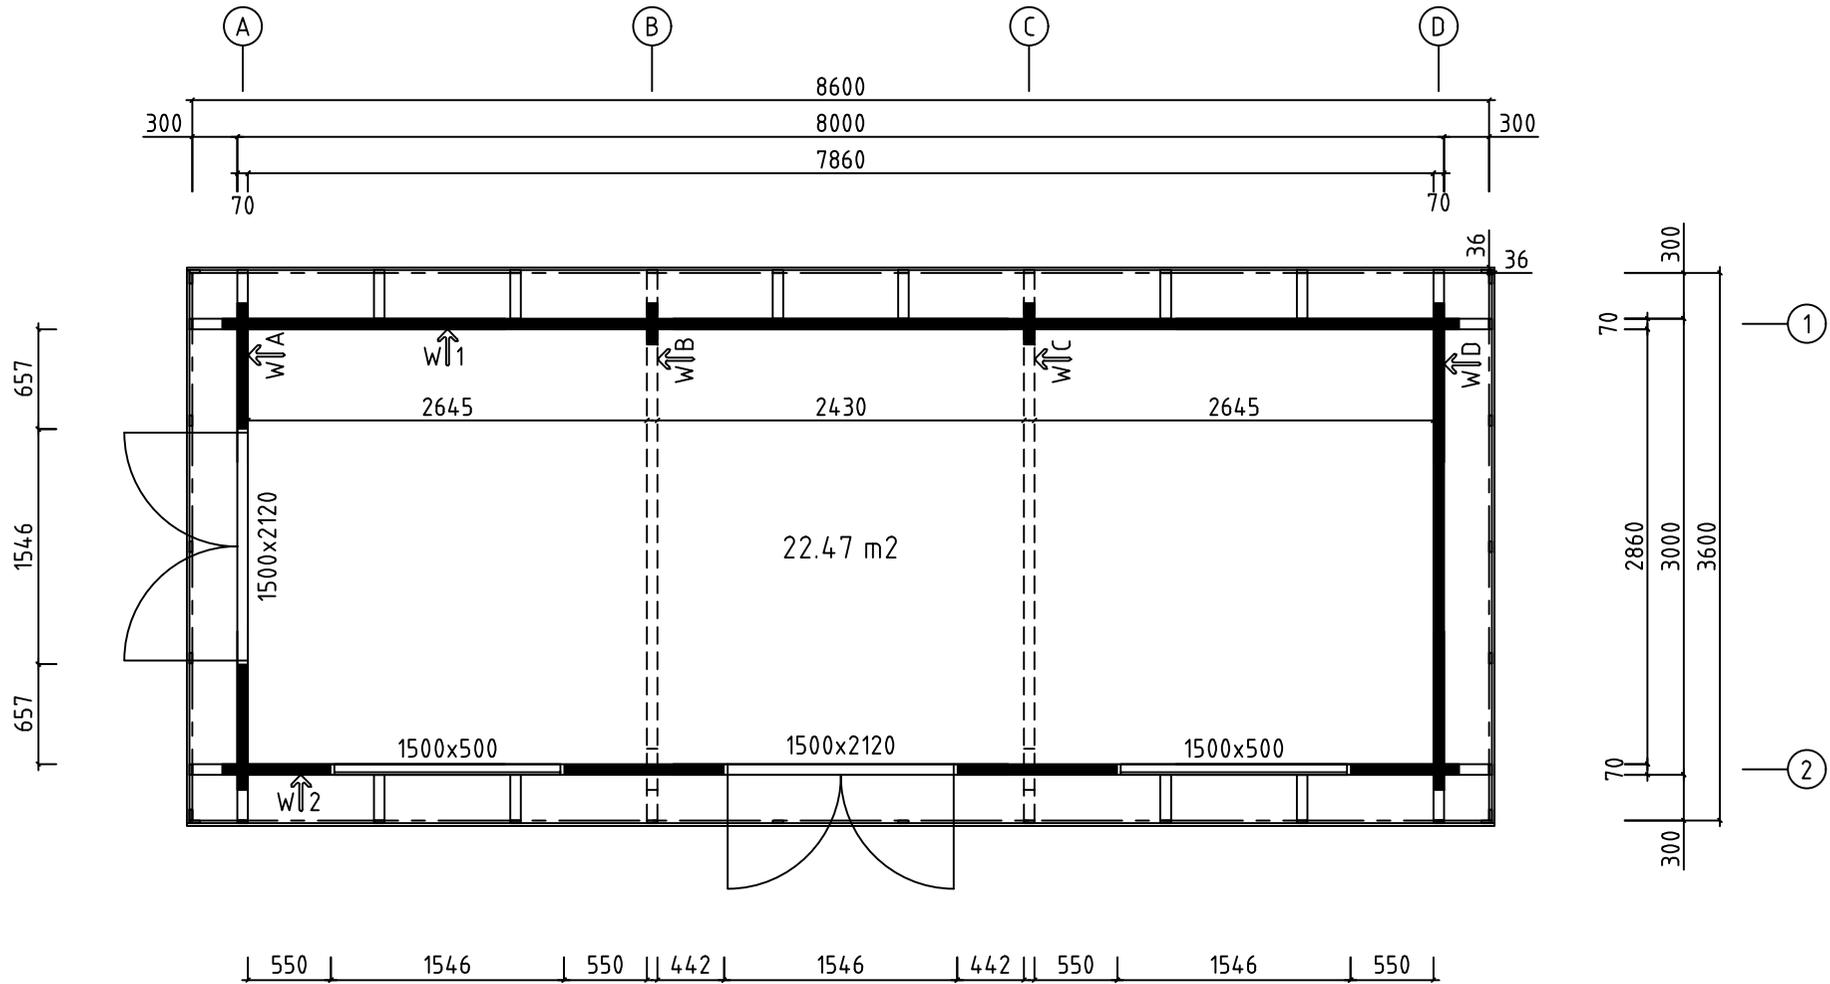




Model	7014520	Seite/Page	3
Zeichnung/Drawing	GRUNDPLAN - GRUNDPLAN	Maßstab/Scale	1:50
Profil/Profile	70x135	Datum/Date	10.04.2025
Zeichner/Drafter	SRM	File	7014520.dwg

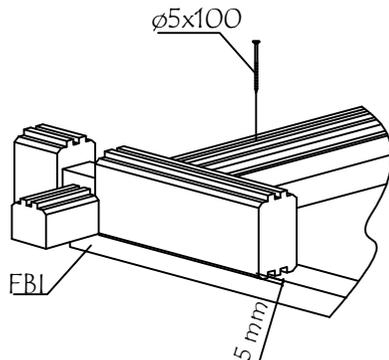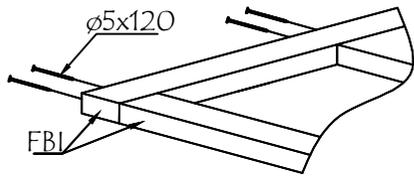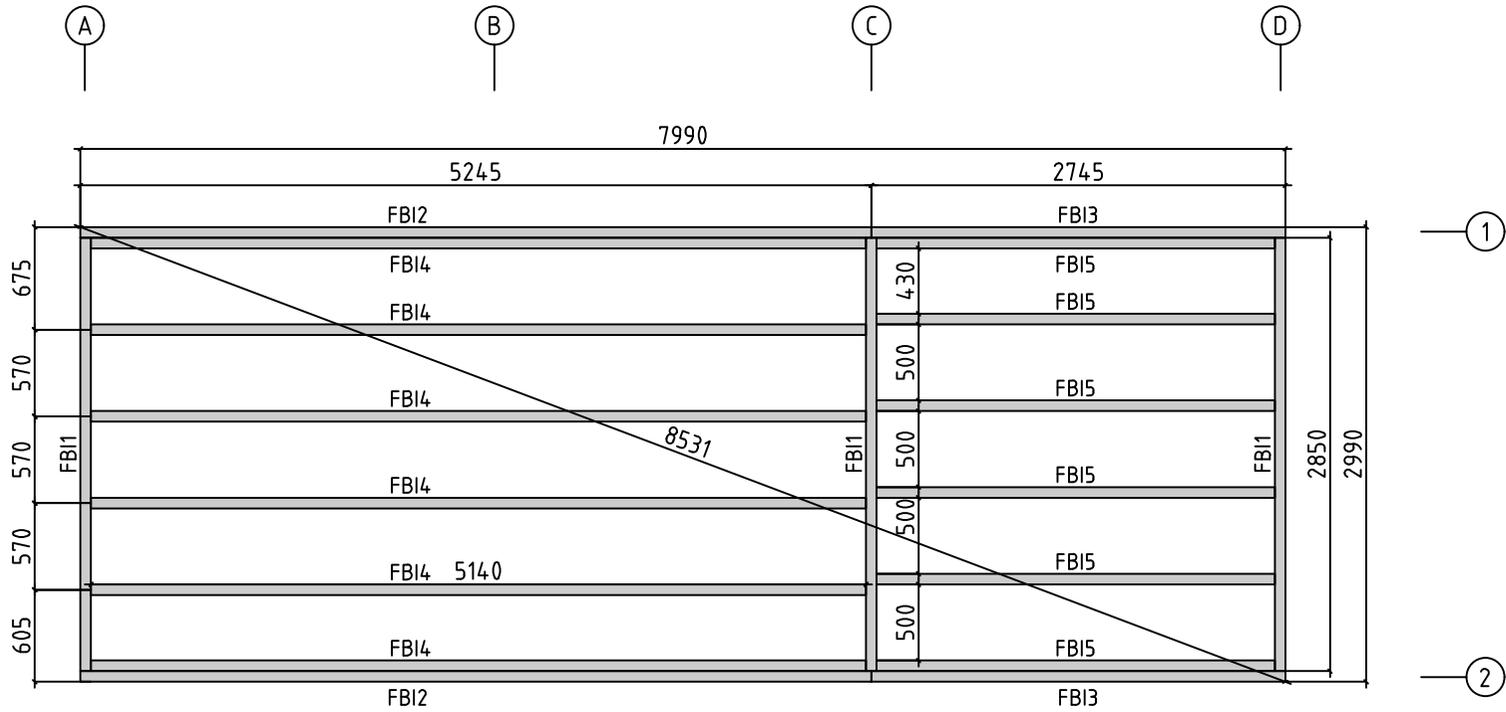




Model	7014520	Seite/Page	4
Zeichnung/Drawing	FUNDAMENTHOLZ (IMM) - FOUNDATION BEAM (IMM)	Maßstab/Scale	1:50
Profil/Profile	70x45	Datum/Date	10.04.2025
Zeichner/Drafter	SRM	File	7014520.dwg

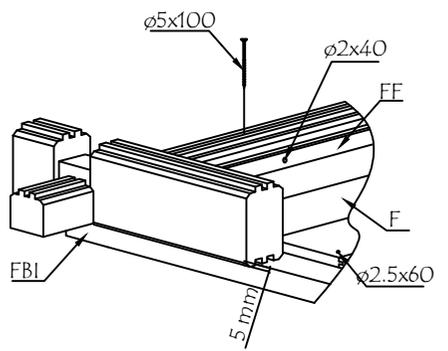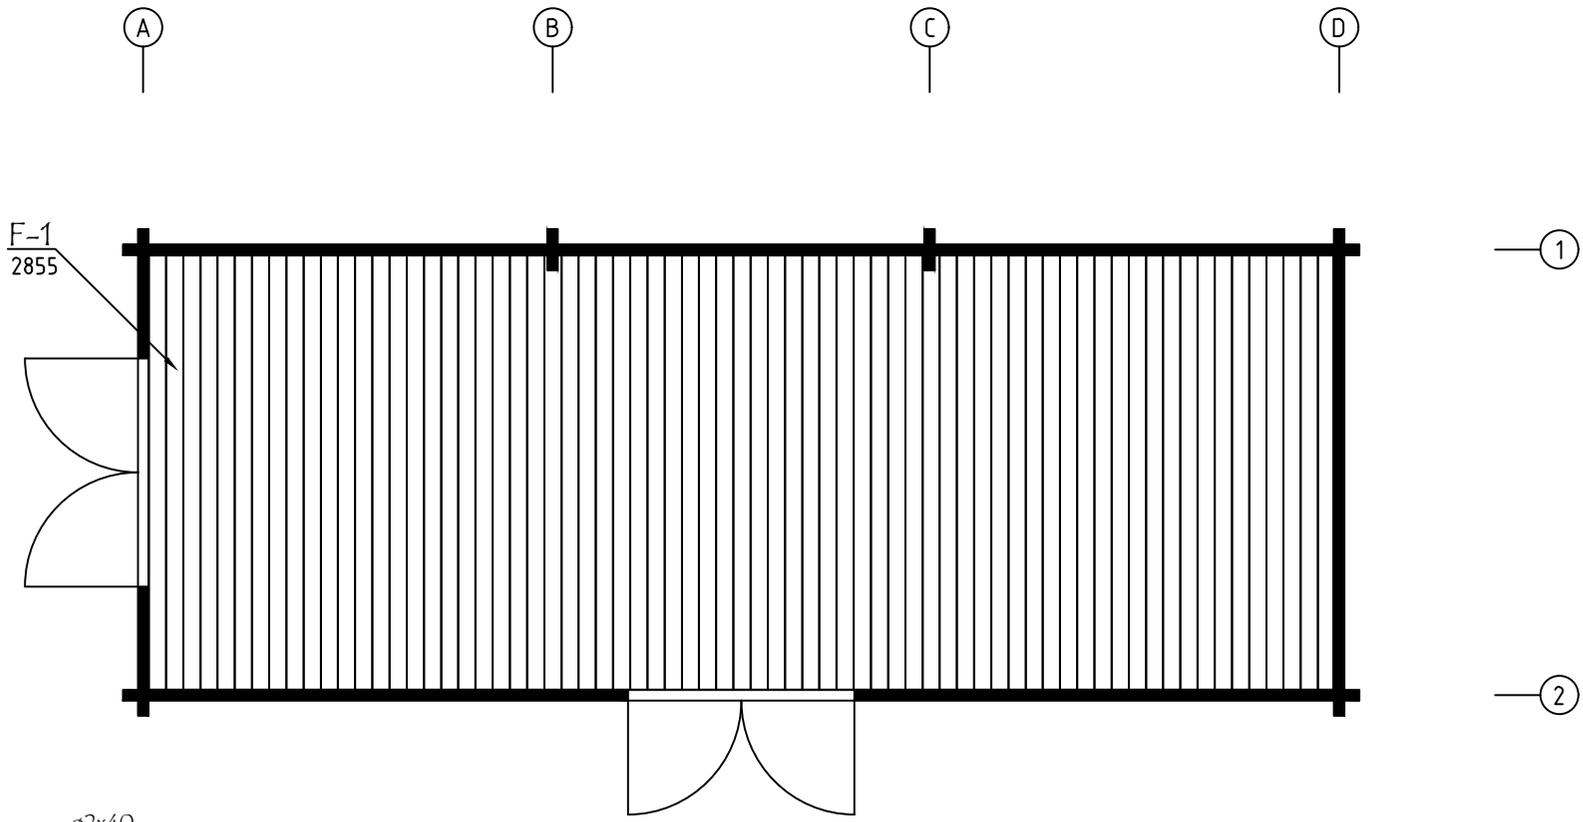



Model	7014520	Seite/Page	5
Zeichnung/Drawing	FUSSBODENBRETTER-FLOOR BOARDS	Maßstab/Scale	1:50
Profil/Profile	114x28	Datum/Date	10.04.2025
Zeichner/Drafter	SRM	File	7014520.dwg

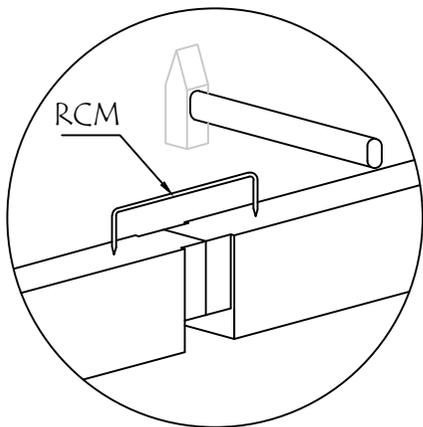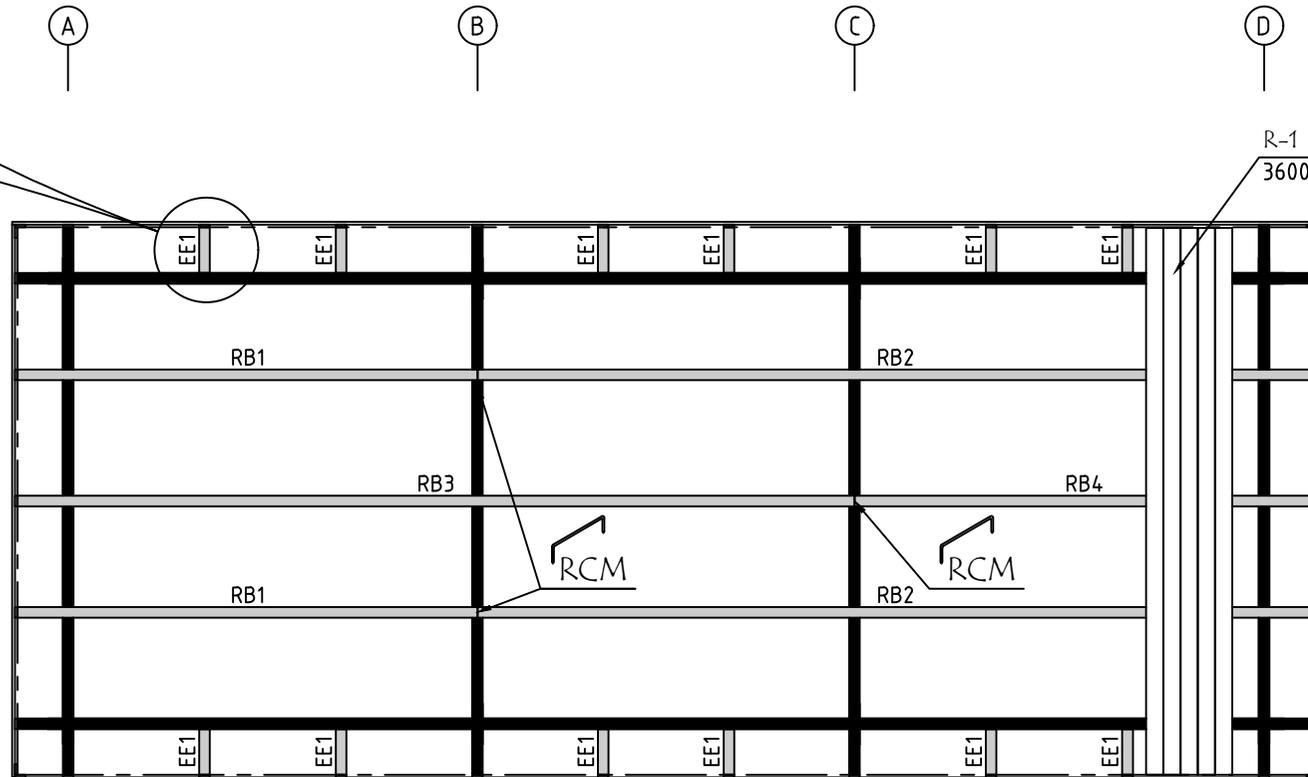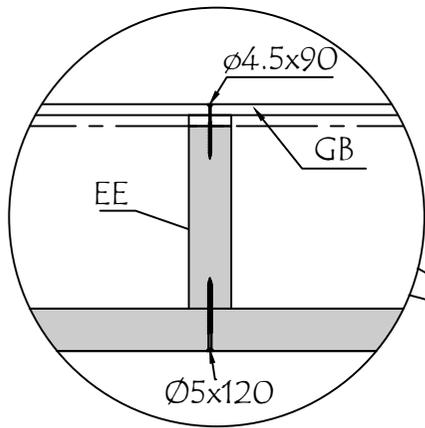



Model	7014520	Seite/Page	6
Zeichnung/Drawing	DACH-PLAN - ROOF PLAN	Maßstab/Scale	1:50
Profil/Profile	88x18 oder-or 114x18 / 70x140	Datum/Date	10.04.2025
Zeichner/Drafter	SRM	File	7014520.dwg

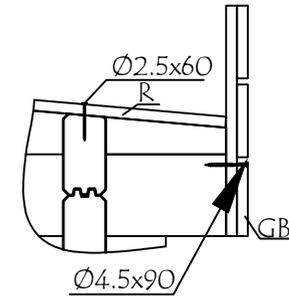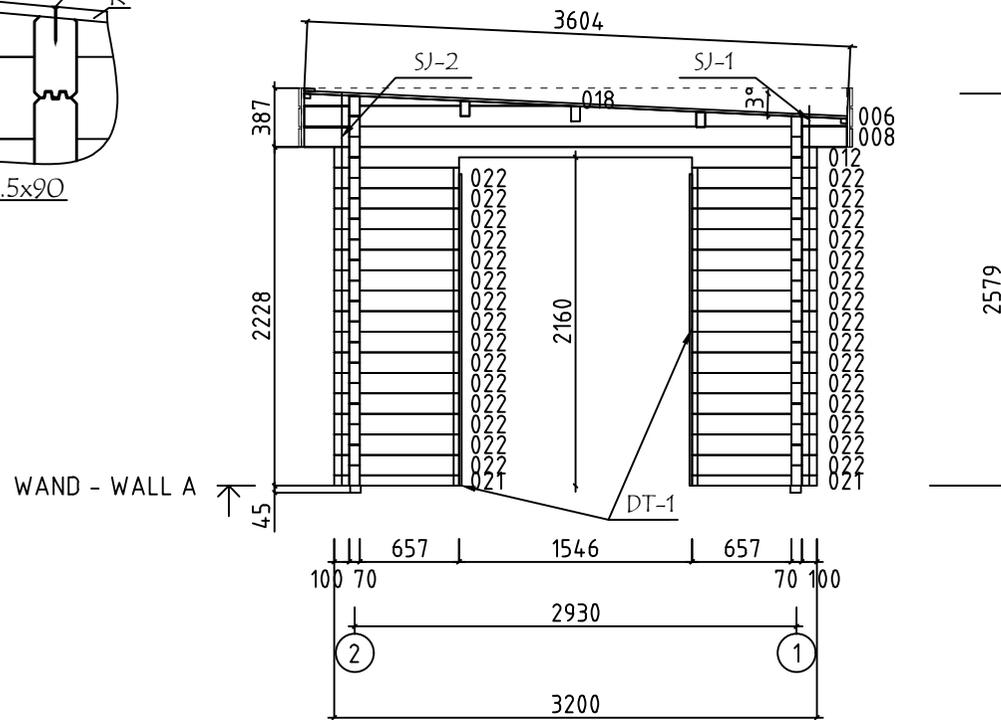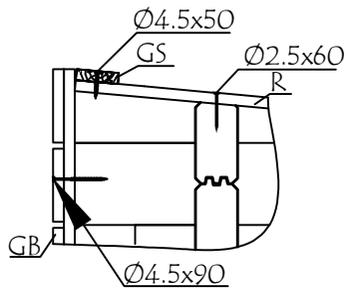



Model	7014520	Seite/Page	7
Zeichnung/Drawing	WAND - WALL A	Maßstab/Scale	1:50
Profil/Profile	70x135	Datum/Date	10.04.2025
Zeichner/Drafter	SRM	File	7014520.dwg

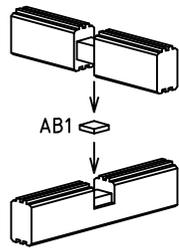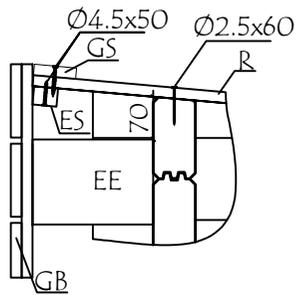




WAND - WALL B

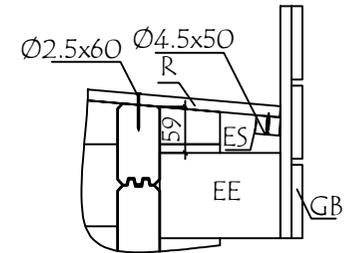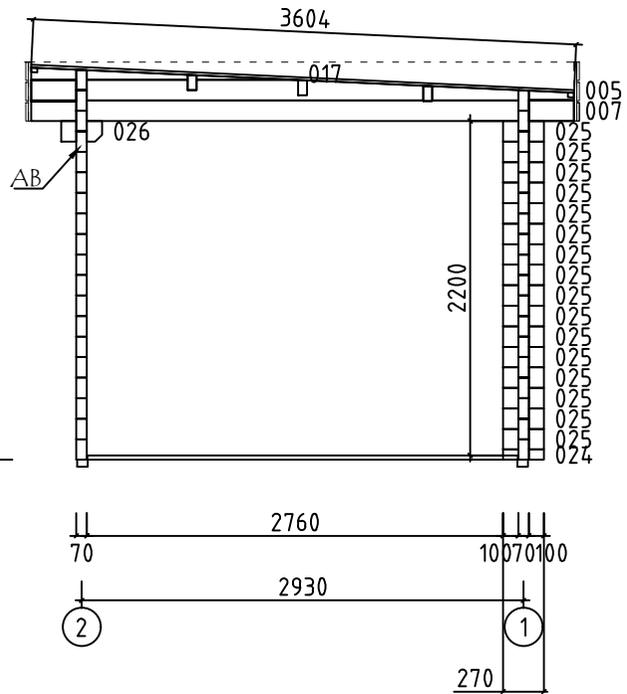


Model	7014520	Seite/Page	8
Zeichnung/Drawing	WAND - WALL B	Maßstab/Scale	1:50
Profil/Profile	70x135	Datum/Date	10.04.2025
Zeichner/Drafter	SRM	File	7014520.dwg

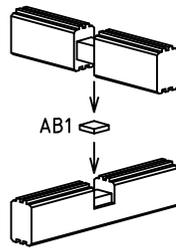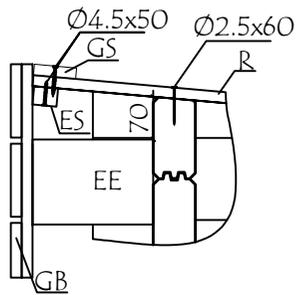



WAND - WALL C

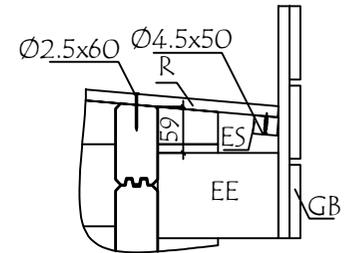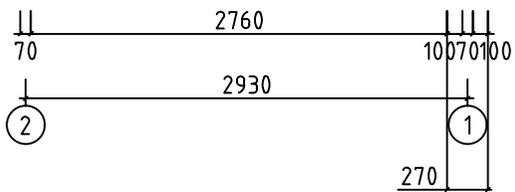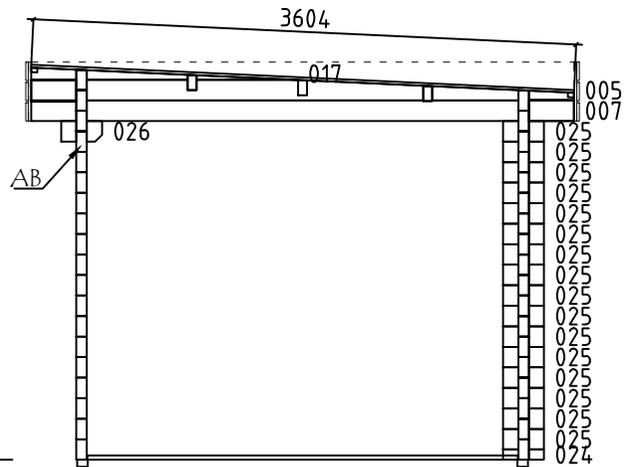



Model	7014520	Seite/Page	9
Zeichnung/Drawing	WAND - WALL C	Maßstab/Scale	1:50
Profil/Profile	70x135	Datum/Date	10.04.2025
Zeichner/Drafter	SRM	File	7014520.dwg

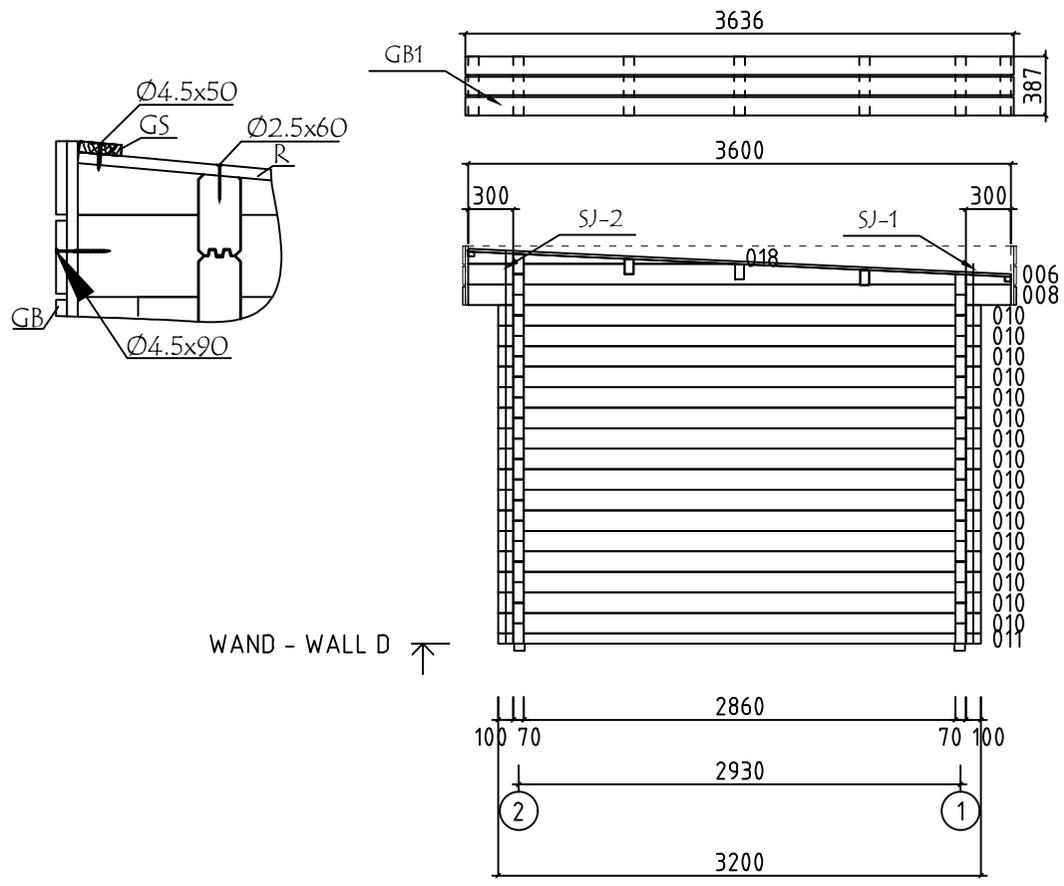





WAND - WALL D ↑

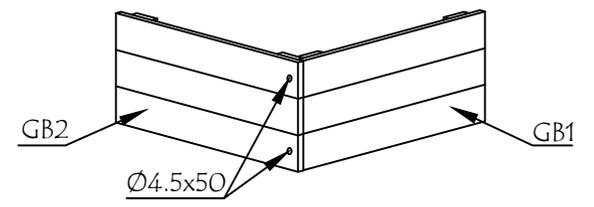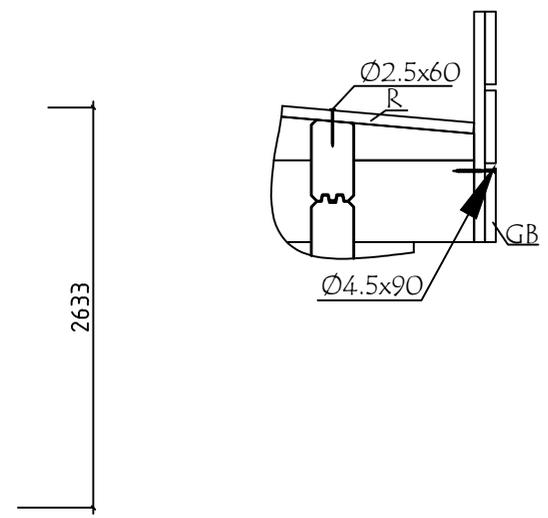

Model	7014520	Seite/Page	10
Zeichnung/Drawing	WAND - WALL D	Maßstab/Scale	1:50
Profil/Profile	70x135	Datum/Date	10.04.2025
Zeichner/Drafter	SRM	File	7014520.dwg

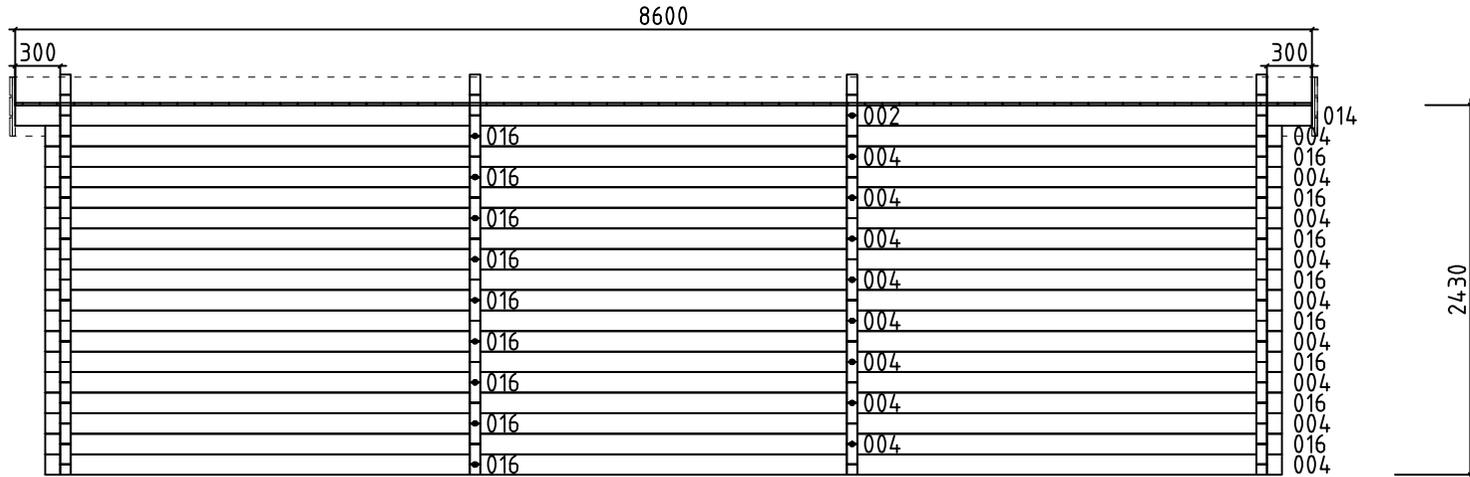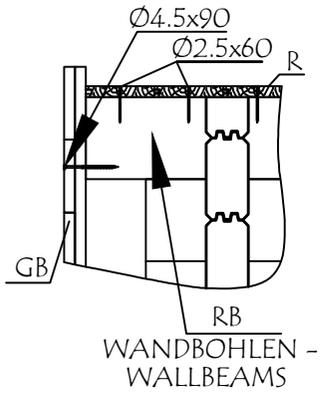








WAND - WALL 1 ↑

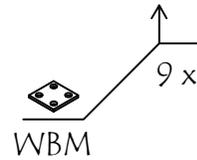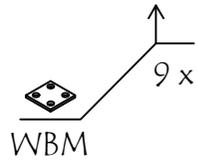
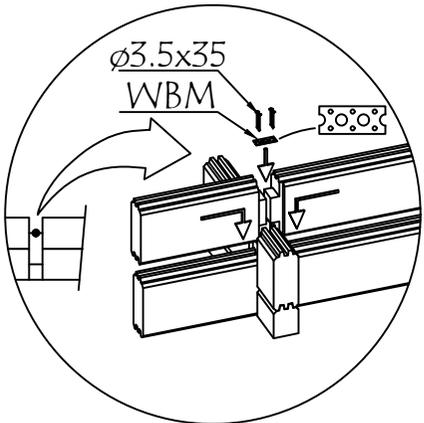
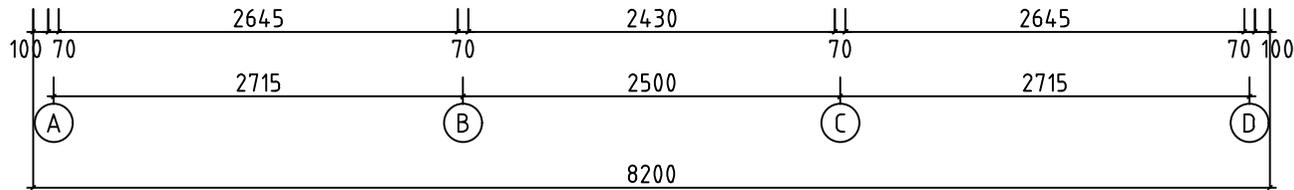






Model	7014520	Seite/Page	11
Zeichnung/Drawing	WAND - WALL 1	Maßstab/Scale	1:50
Profil/Profile	70x135	Datum/Date	10.04.2025
Zeichner/Drafter	SRM	File	7014520.dwg



Pos	Bestimmung-Specification 7014520	Stck. Pcs.	Profil Profile (mm)	Länge Length (mm)	
EX1	100 5180 ERZATZBOHLE-SPARE BEAM 	1	70x135	5350	
001	2430 2645 300 	1	70x135	5550	
002	300 2645 2430 	1	70x135	5550	
003	300 2645 2430 	1	70x135	5550	
004	2430 2645 100 	18	70x135	5350	
009	3157 100 	24	70x135	3327	
010	100 2860 100 	16	70x135	3200	
011	100 2860 100 	1	70x68	3200	
012	100 2860 100 	1	70x135	3200	
013	2645 300 	1	70x135	3050	
014	2645 300 	1	70x135	3050	
015	300 2645 	1	70x135	3050	
016	100 2645 	18	70x135	2850	
019		6	70x135	1061	
020	442 549 	2	70x135	1061	
021	657 100 	2	70x68	827	
022	657 100 	30	70x135	827	
023	100 550 	8	70x135	720	
024	100100 	2	70x68	270	
025	100100 	32	70x135	270	
026	100100 	2	70x135	270	
WA-1 WD-1	351 018 3° 006 008 3600 	1 1	70x351	3600	
Name	7014520	Datum/Date	10.04.2025	Seite/Page	1/4

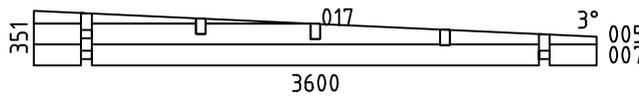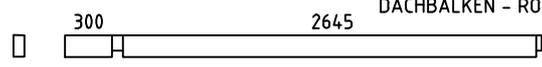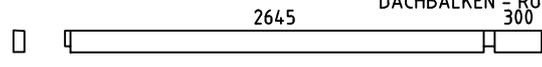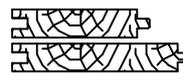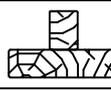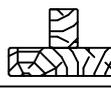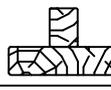Pos	Bestimmung-Specification 7014520	Stck. Pcs.	Profil Profile (mm)	Länge Length (mm)	
WB-1 WC-1		1 1	70x351	3600	
SH	SCHLAGHOLZ - HAMMER BLOCK 70 MM	2	70x135	300	
FBI1	FUNDAMENTHOLZ (IMM) - FOUNDATION BEAM (IMM) 	3	70x45	2850	
FBI2	FUNDAMENTHOLZ (IMM) - FOUNDATION BEAM (IMM) 	2	70x45	5245	
FBI3	FUNDAMENTHOLZ (IMM) - FOUNDATION BEAM (IMM) 	2	70x45	2745	
FBI4	FUNDAMENTHOLZ (IMM) - FOUNDATION BEAM (IMM) 	6	70x45	5140	
FBI5	FUNDAMENTHOLZ (IMM) - FOUNDATION BEAM (IMM) 	6	70x45	2640	
EE1	TRAUFELEMENTESTÜTZEN - EAVES ELEMENT SUPPORT 	12	70x140	300	
RB1	DACHBALKEN - ROOF BEAM 	2	70x140	3050	
RB2	DACHBALKEN - ROOF BEAM 	2	70x140	5550	
RB3	DACHBALKEN - ROOF BEAM 	1	70x140	5550	
RB4	DACHBALKEN - ROOF BEAM 	1	70x140	3050	
R-1	DACHBRETT - ROOFBOARD 88mm or-oder 114mm 	98+1 76+1	88x18 114x18	3600	
F-1	FUSSBODENBRETTER - FLOOR BOARDS 	69+1	114x28	2855	
FF-1	FUSSBODENLEISTEN FLOOR STRIPS 		18x35	23,0 lfm/rm	
ES-1	TRAFENLEISTE - EAVES STRIPS 	4	30x40	4300	
GS-1	GIEBELDECKLEISTE - GABLE COVER STRIPS 	2	18x70	4300	
WT-1	FIXIRUNGSLEISTE FÜR FENSTER - FIXING FILLET FOR WINDOW 	4	43x70	500	
DT-1	FIXIRUNGSLEISTE FÜR TÜR - FIXING FILLET FOR DOOR 	2	43x70	2050	
DT-2	FIXIRUNGSLEISTE FÜR TÜR - FIXING FILLET FOR DOOR 	2	43x70	2120	
AB	ERHEBEN - UPLIFT 	2	52x58x15		
Name	7014520	Datum/Date	10.04.2025	Seite/Page	2/4

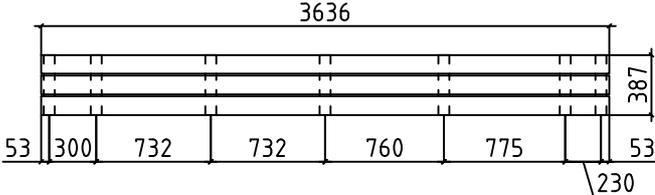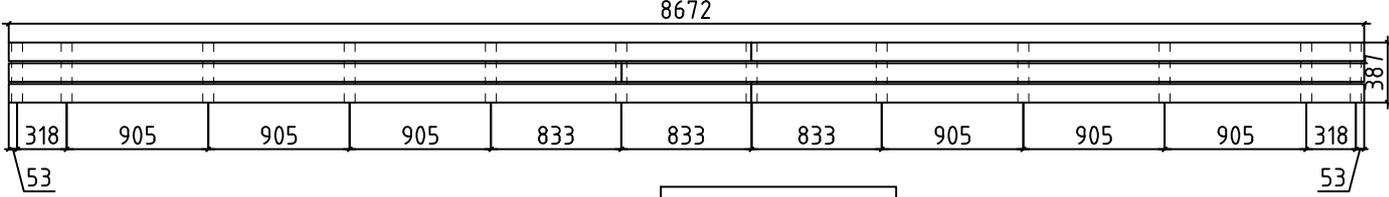 Pos	Bestimmung-Specification 7014520	Stck. Pcs.	Profil Profile (mm)	Länge Length (mm)	
GB-1	TRAUFELEMENTE - EAVES ELEMENT MONTAGE ERFORDERLICH - ASSEMBLY REQUIRED 	2	36x387	3636	
EBP1-1	TRAUFELEMENTEBRETTER - EAVES ELEMENTBOARDS 	6	18x120	3636	
MB-1	MONTAGEBRETTER - MOUNTIG BOARD  SCHRAUBEN - SCREW 3.5x35	14	70x18	387	
GB-2	TRAUFELEMENTE - EAVES ELEMENT MONTAGE ERFORDERLICH - ASSEMBLY REQUIRED 	2	36x387	8672	
EBP1-2	TRAUFELEMENTEBRETTER - EAVES ELEMENTBOARDS 	6	18x120	3920	
EBP1-3	TRAUFELEMENTEBRETTER - EAVES ELEMENTBOARDS  SCHRAUBEN - SCREW 3.5x35	6	18x120	4752	
MB-1	MONTAGEBRETTER - MOUNTIG BOARD 	14	70x18	387	
SJ-1	GEWINDESTANGE M10 - TREADED ROD M10 	2		2460	
SJ-2	GEWINDESTANGE M10 - TREADED ROD M10 	2		2600	
RCM	DACHBALKEN BEFESTIGUNGSMETALLE M6 200MM - ROOFBEAMS CONNECTING METAL M6 200MM 	3			
HS	SCHRAUBEN FÜR MONTAGEBRETTER - SCREWS FOR MOUNTIG BOARD / MB 	228	Ø3.5x35		
HS1	SCHRAUBEN FÜR WANDBOHLNEN BEFESTIGUNG METALLESCREW - SCREWS FOR WALLBEAMS CONNECTING METAL WBM 	84	Ø3.5x35		
HS	SCHRAUBEN FÜR TRAUFFENLEISTE - SCREWS FOR EAVES STRIPS / ES 	32	Ø4.5x50		
HS	SCHRAUBEN FÜR TRAUFELEMENTE - SCREWS FOR EAVES ELEMENT / GB 	8	Ø4.5x50		
HS	SCHRAUBEN FÜR GIEBELDECKLEISTEN - SCREWS FOR GABLE COVER STRIPS / GS 	20	Ø4.5x50		
HS	SCHRAUBEN FÜR TRAUFELEMENTE - SCREWS FOR EAVES ELEMENT / GB 	60	Ø4.5x90		
HS	SCHRAUBEN FÜR 1. BOHLENREIHE - SCREWS FOR 1. WALL BEAM 	9	Ø5.0x100		
Name	7014520	Datum/Date	10.04.2025	Seite/Page	3/4

 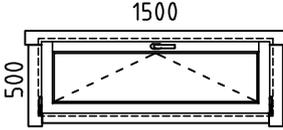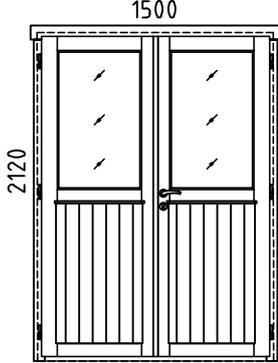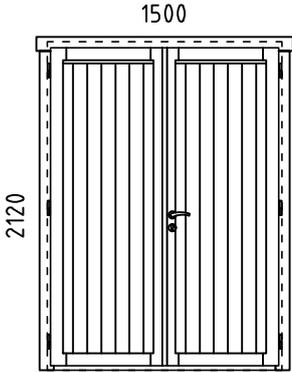Pos	Bestimmung-Specification 7014520		Stck. Pcs.	Profil Profile (mm)	Länge Length (mm)
HS	SCHRAUBEN FÜR FUNDAMENTHOLZ - SCREWS FOR FOUNDATION BEAM / FBI		64	Ø5.0x120	
HS	SCHRAUBEN FÜR BLENDENSTÜTZEN - SCREWS FOR PARAPET SUPPORT / EE		24	Ø5.0x120	
HS	SCHRAUBEN FÜR DACHBALKEN - SCREWS FOR ROOF BEAM / RB		15	Ø6x160	
NF	NÄGEL FÜR DACHBRETTER - NAILS FOR ROOF BOARDS / R		760	Ø2.5x60	
NF	NÄGEL FÜR FUSSBODENBRETTER - NAILS FOR FLOOR BOARDS / F		830	Ø2.5x60	
NF	NÄGEL FÜR FUSSBODENLEISTE - NAILS FOR FLOOR STRIPS / FF		50	Ø2x40	
WBM3	WANDBOHLN BEFESTIGUNG METALLE - WALLBEAMS CONNECTING METAL		21	50x50	
AST_ _PRE	FENSTER - WINDOW 		2	1500x500	
AST_ _PRE	TÜR - DOOR DIN RECHTS/RIGHT HANDED 		1	1500x2120	
AST_ _PRE	TÜR - DOOR DIN RECHTS/RIGHT HANDED 		1	1500x2120	
	BITTE SELBER ANPASSEN (FALLS NÖTIG)! - CUT INTO LENGTH ON SITE (IF NEEDED)!				
Name	7014520	Datum/Date	10.04.2025	Seite/Page	4/4