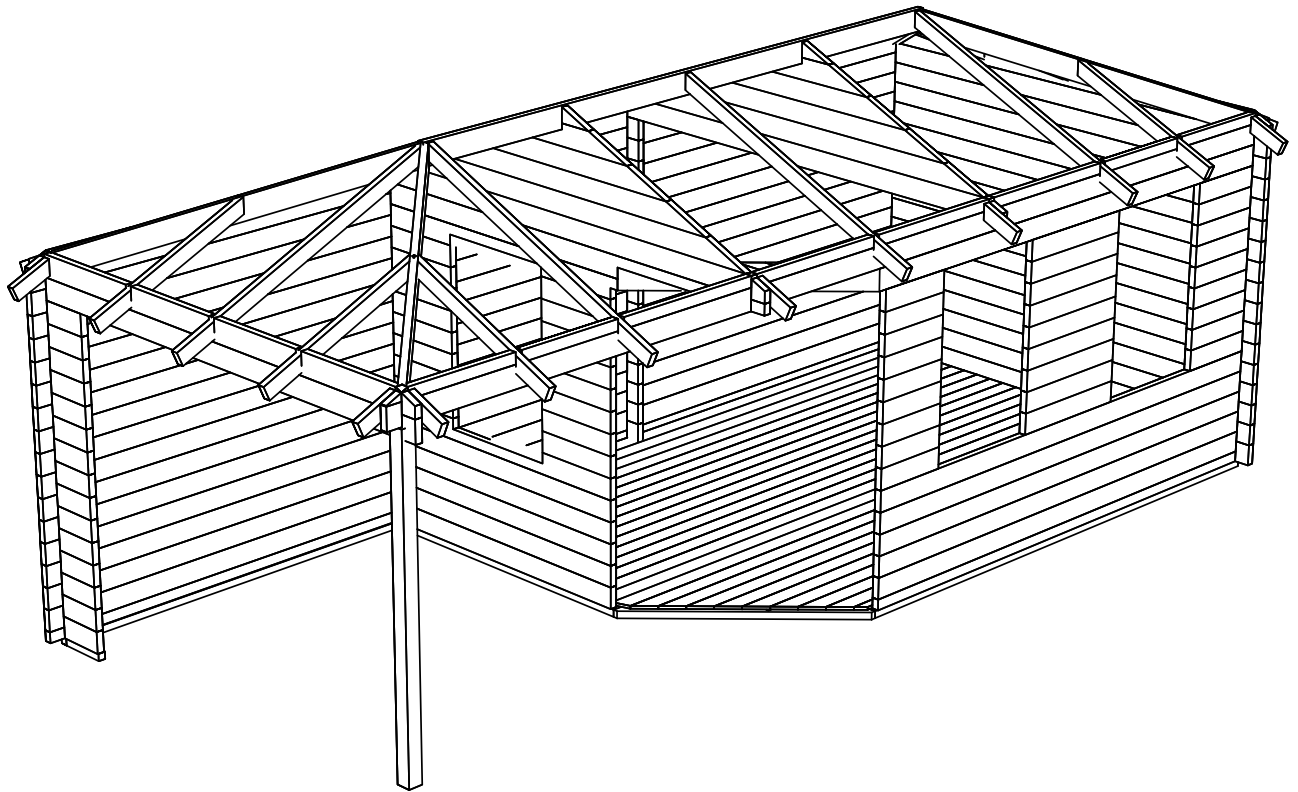
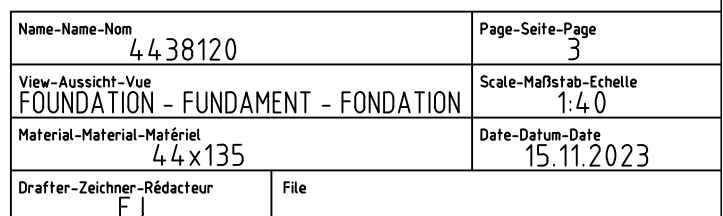
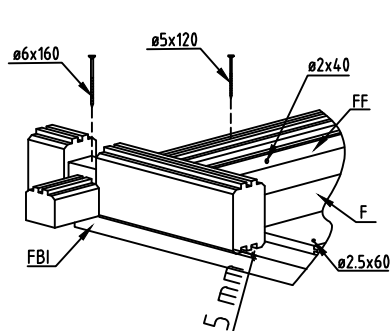
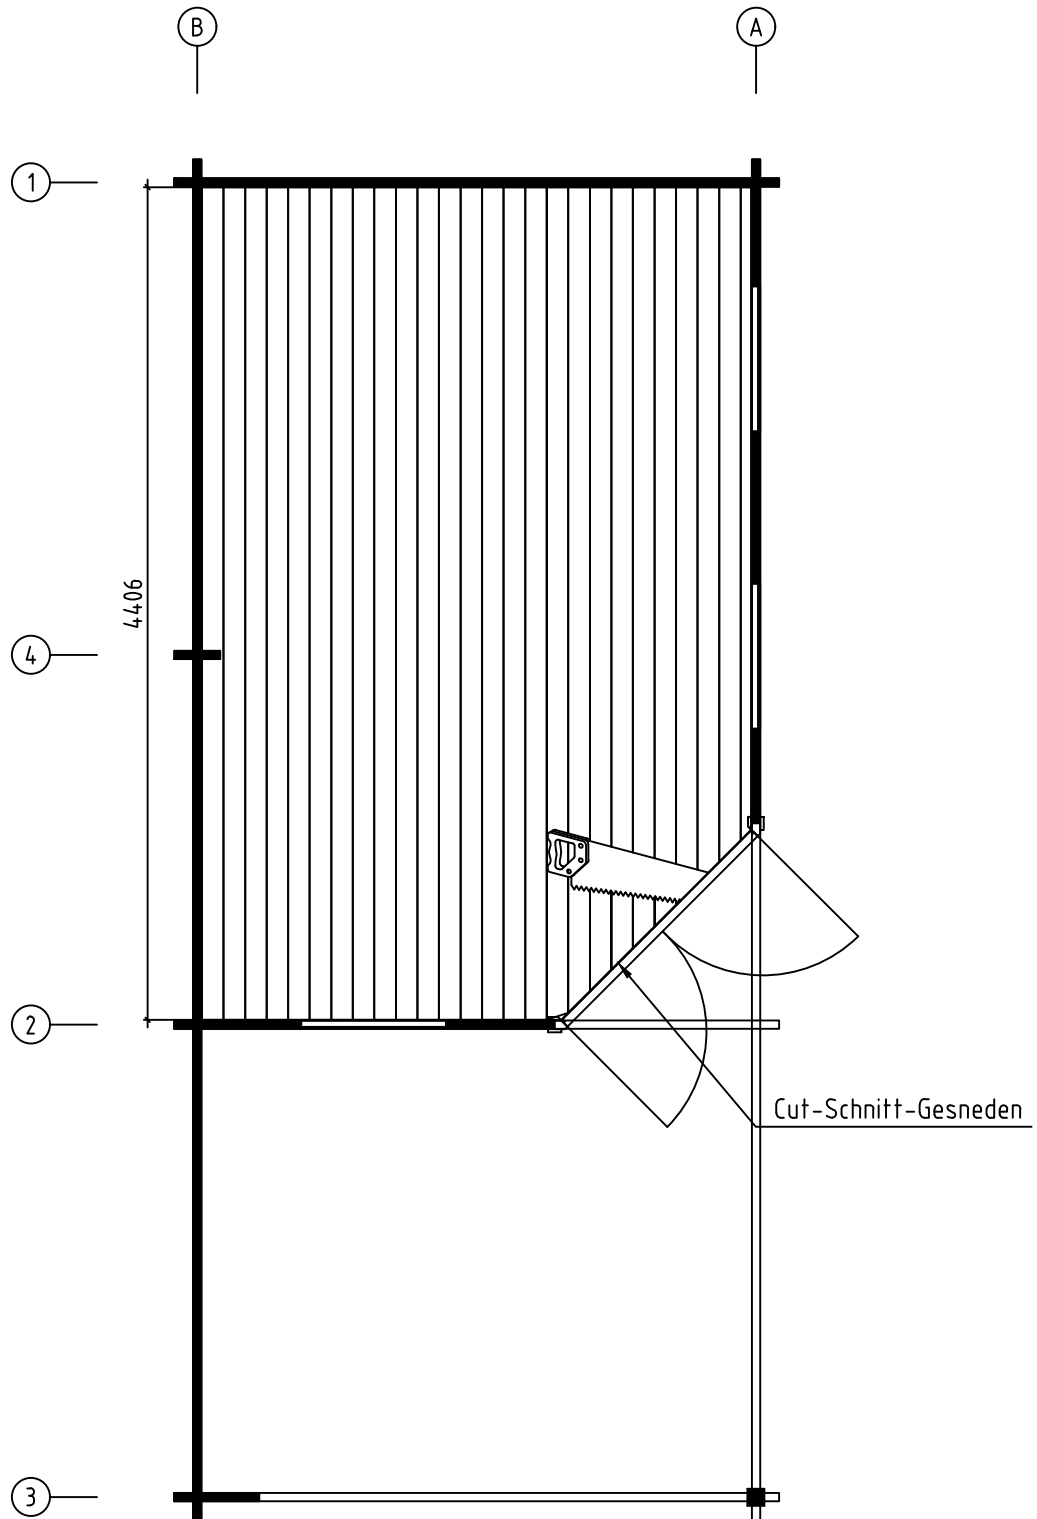


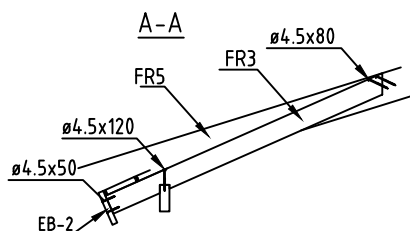
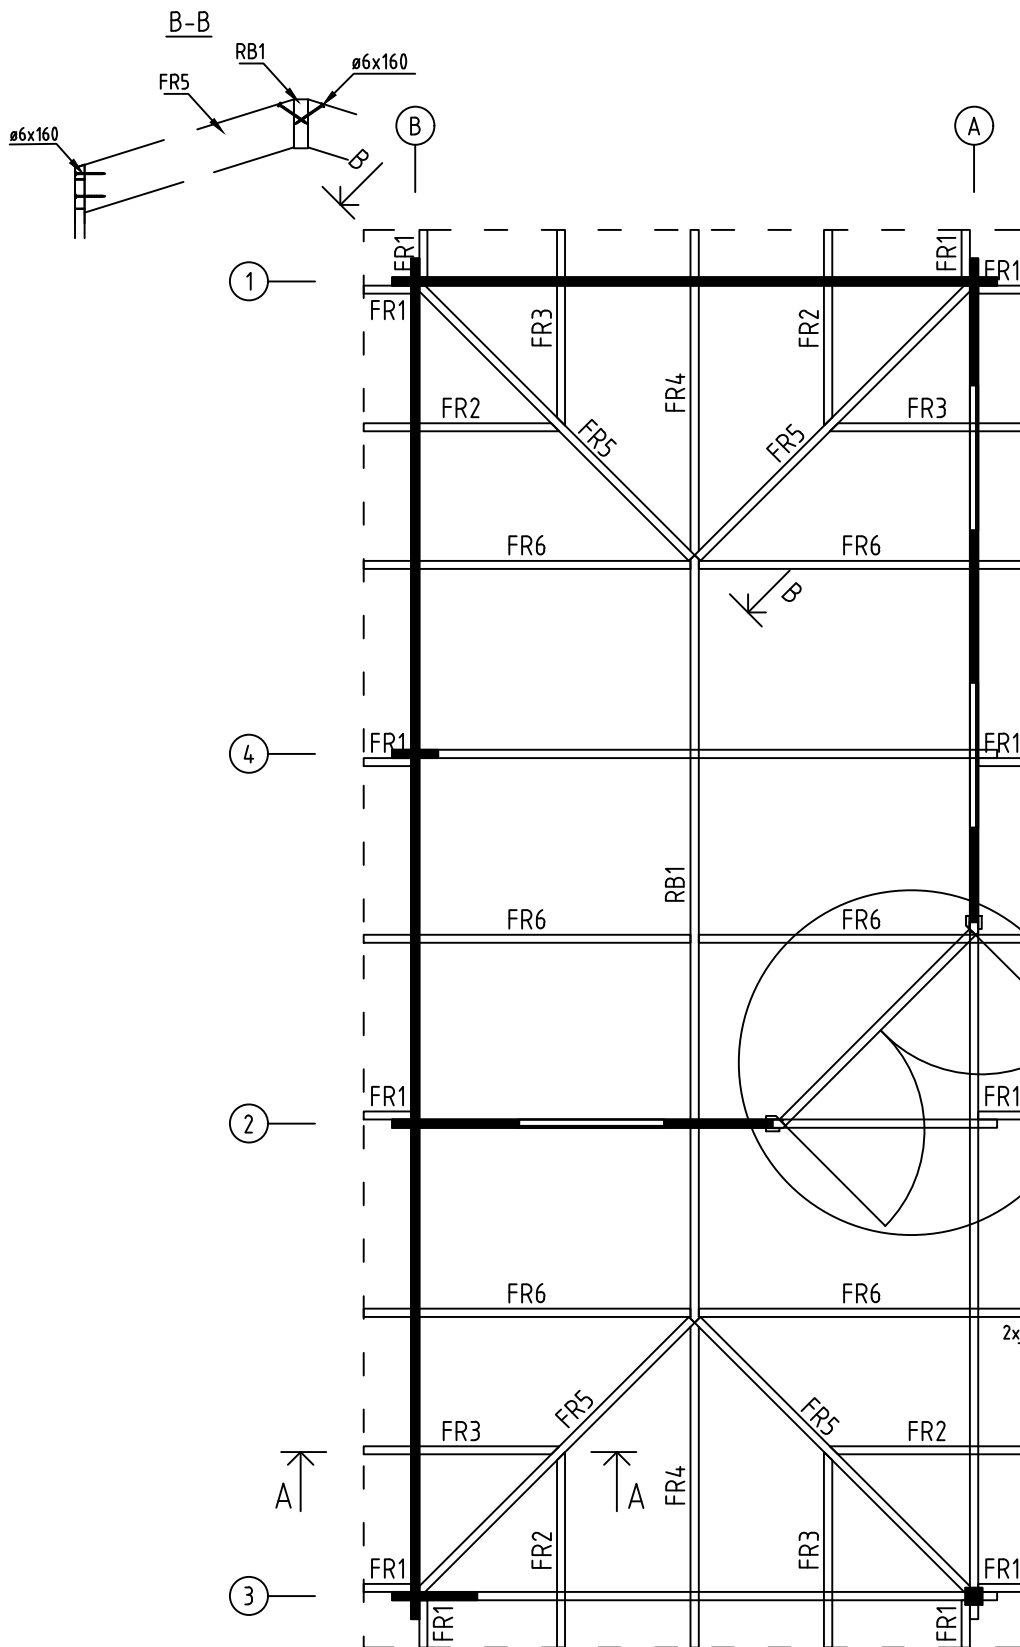


Name-Name-Nom 4438120		Page-Seite-Page 1
View-Aussicht-Vue 3D		Scale-Maßstab-Echelle 1:40
Material-Material-Matériel 44x135		Date-Datum-Date 15.11.2023
Drafter-Zeichner-Rédacteur EJ	File	

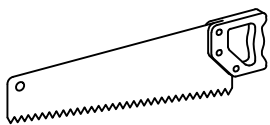
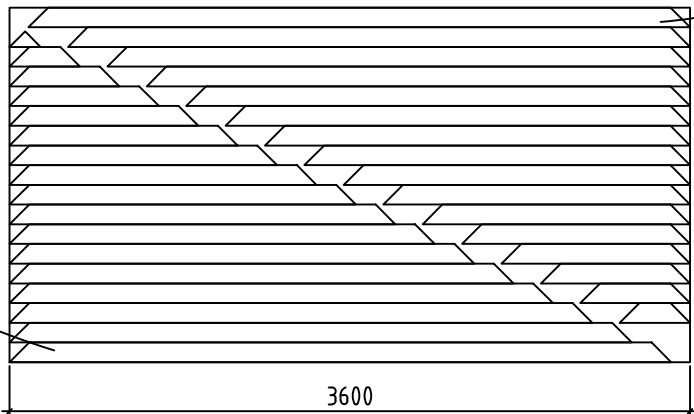
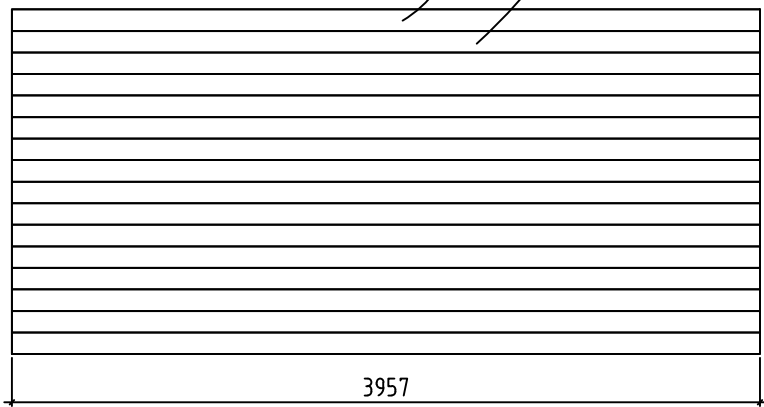
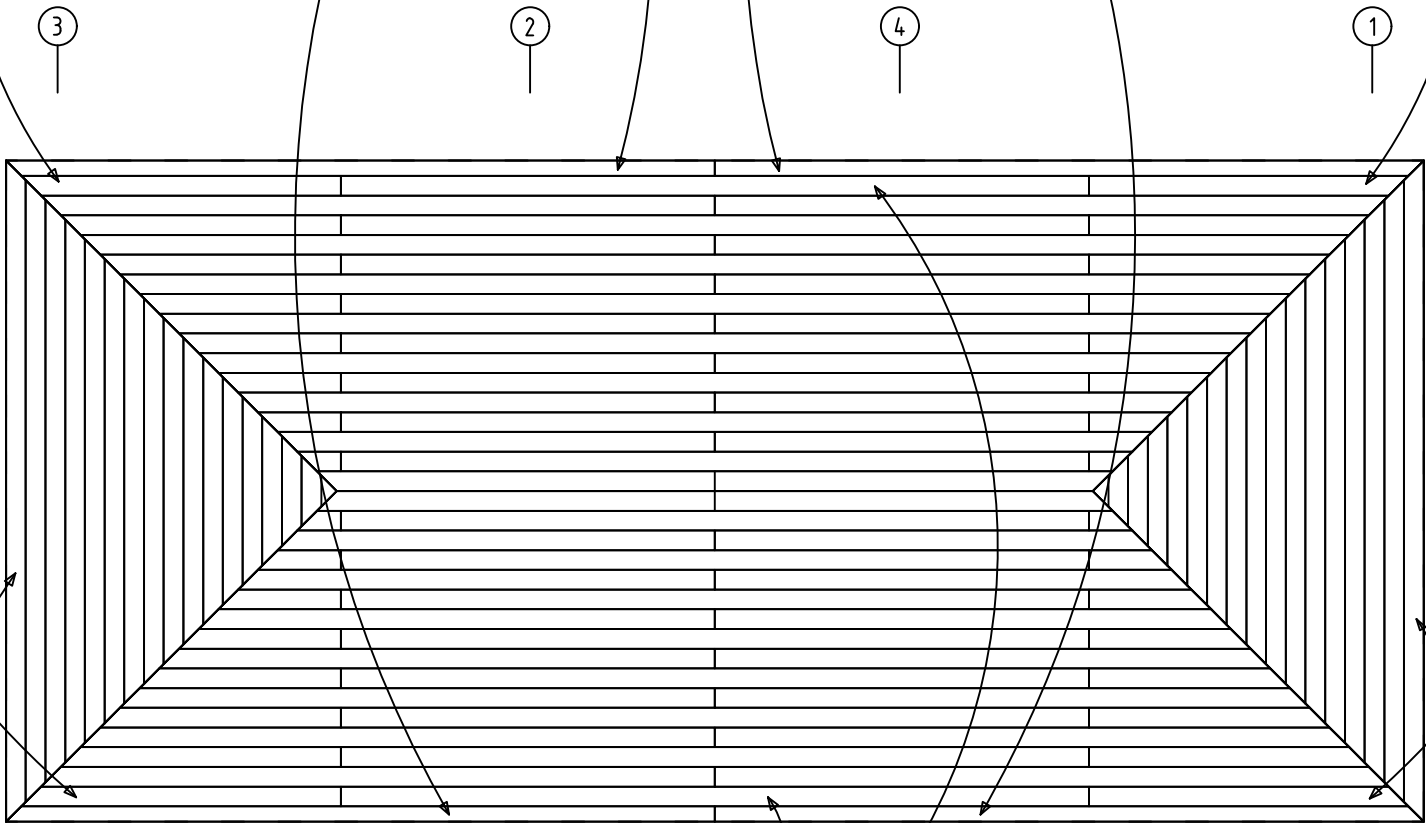
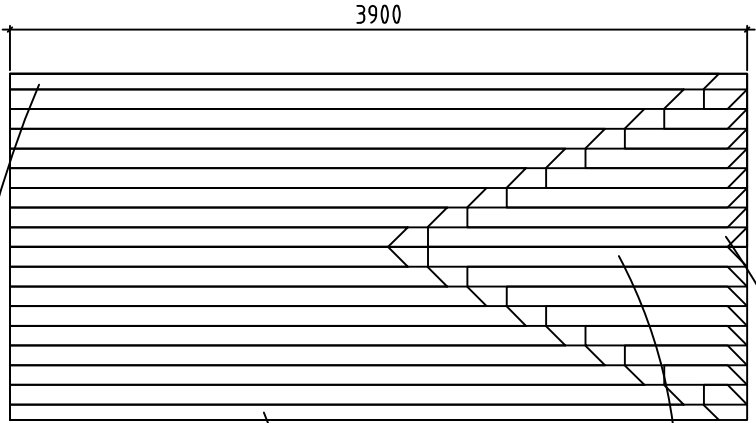
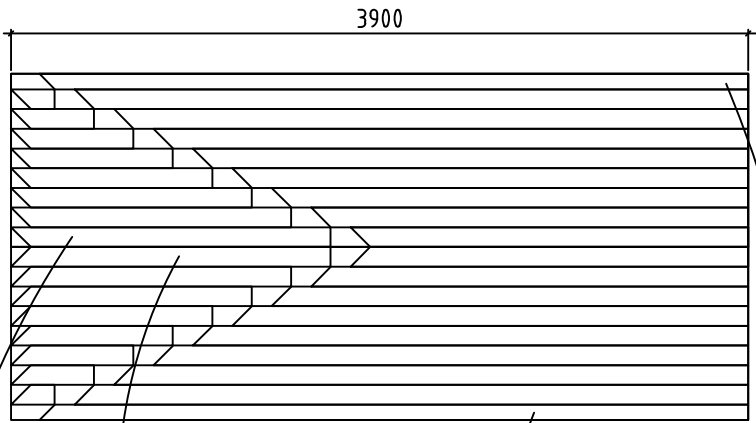




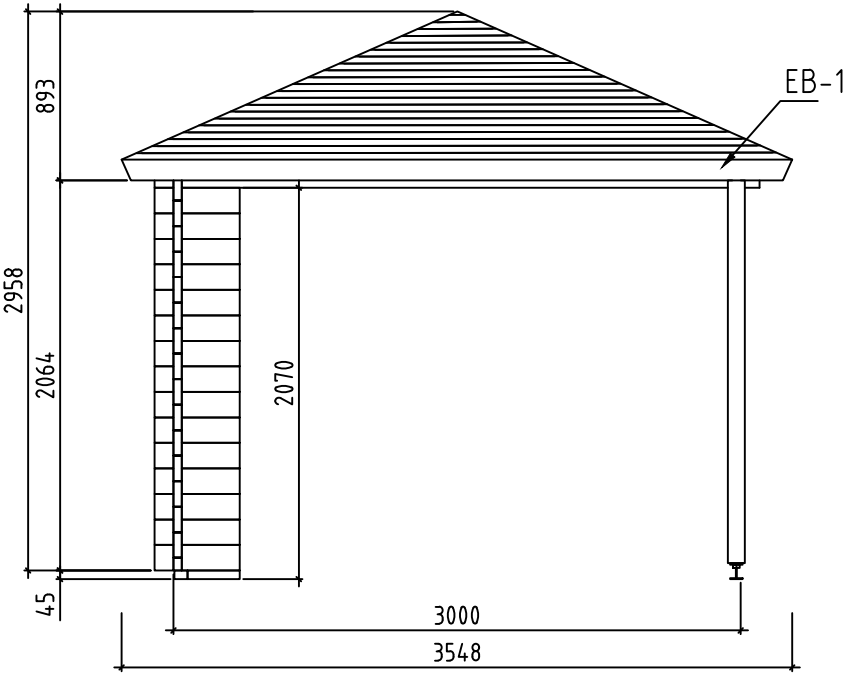
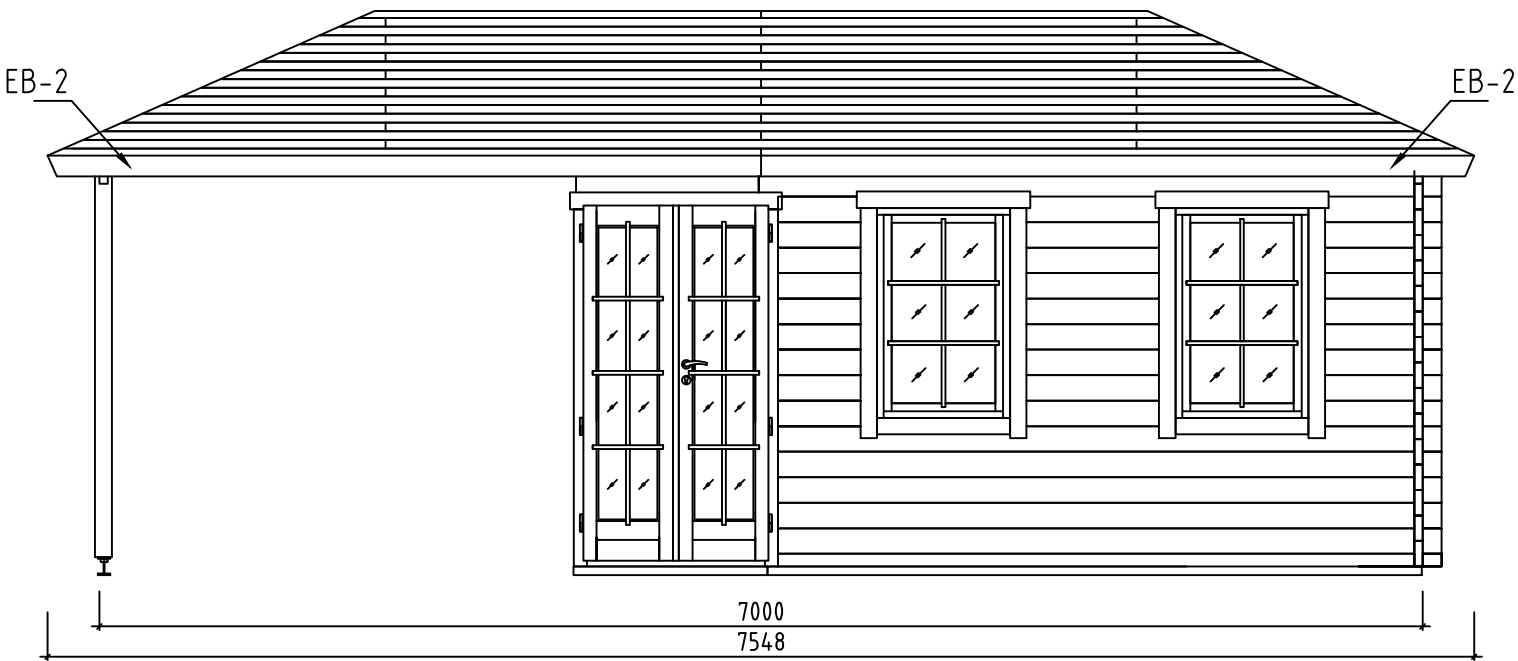
Name-Name-Nom	4438120	Page-Seite-Page	4
View-Aussicht-Vue	FLOOR BOARDS-FUSSBODENBRETTER-LAME DE PLANCHER	Scale-Maßstab-Echelle	
Material-Material-Matériel	44x135	Date-Datum-Date	15.11.2023
Drafter-Zeichner-Rédacteur	EJ	File	



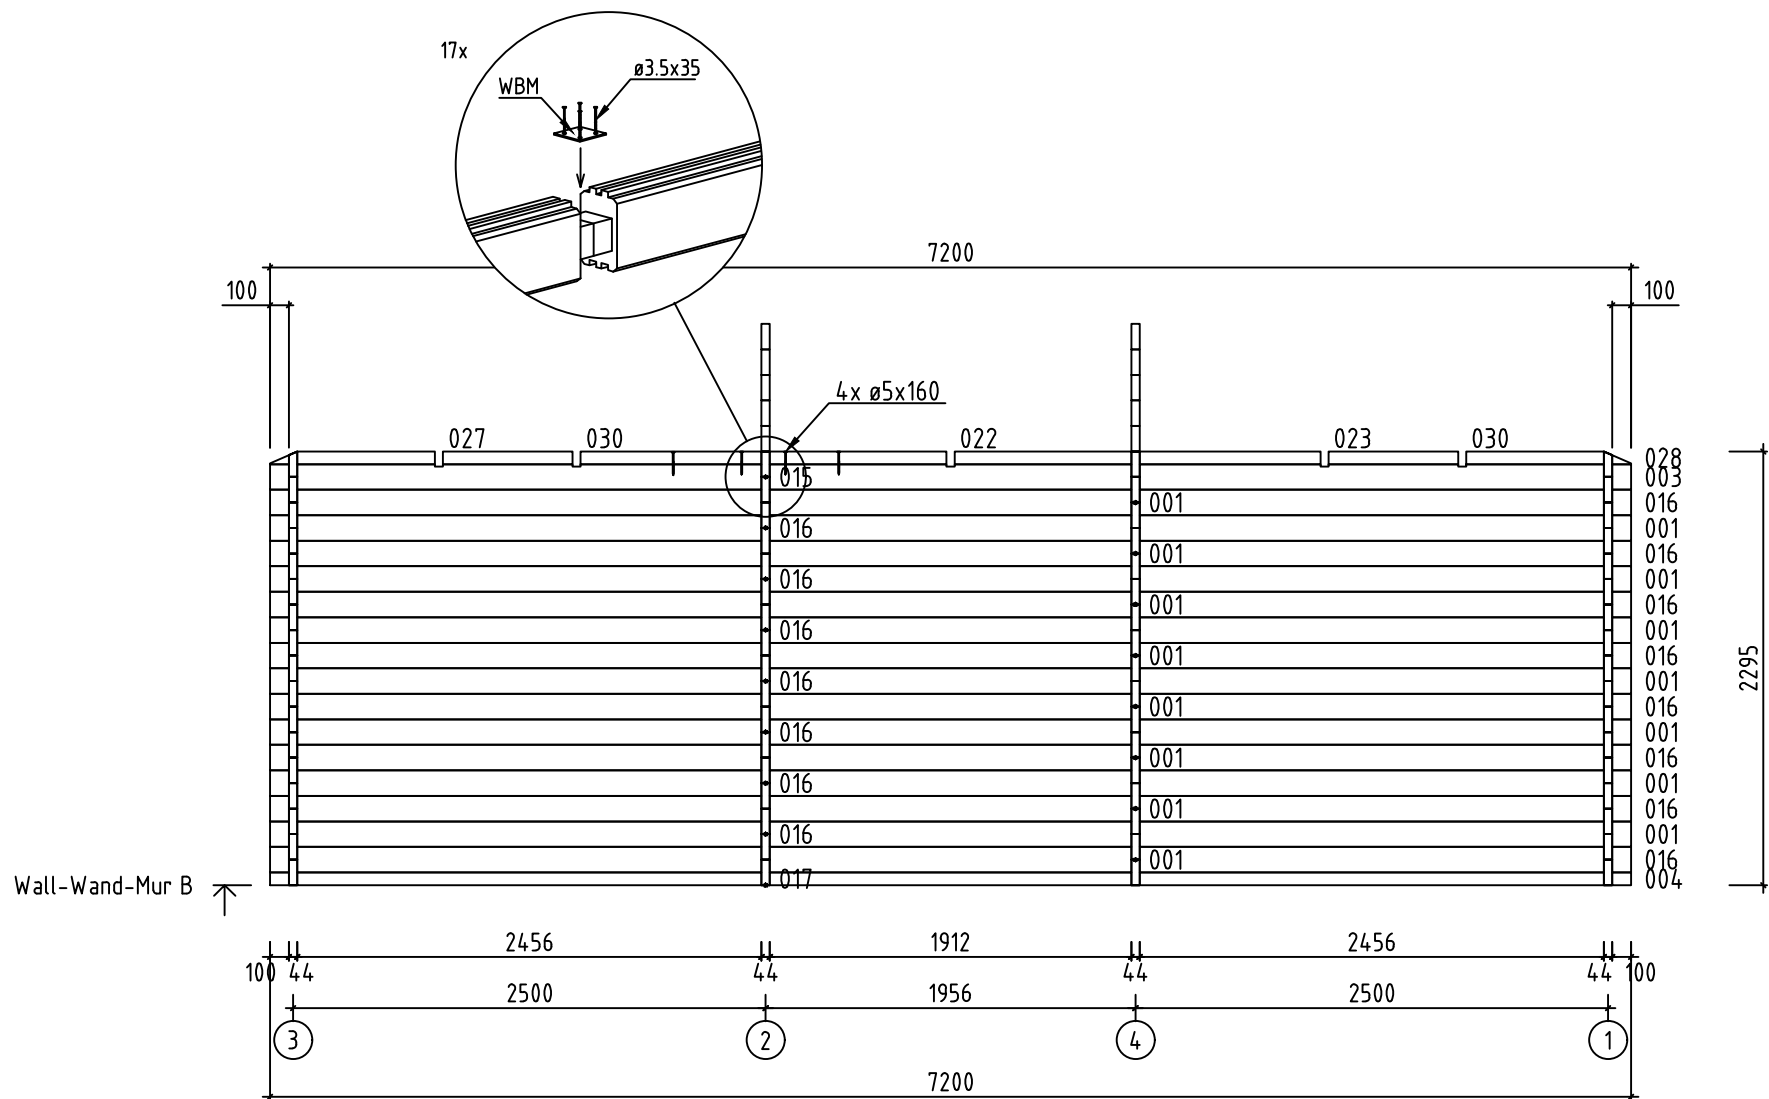
Name-Name-Nom	4438120	Page-Seite-Page	5
View-Aussicht-Vue	RAFTERS PLAN - DACHSPARREN - PLAN DE CHEVRON	Scale-Maßstab-Echelle	
Material-Material-Matériau	44x135	Date-Datum-Date	15.11.2023
Drafter-Zeichner-Rédacteur	EJ	File	



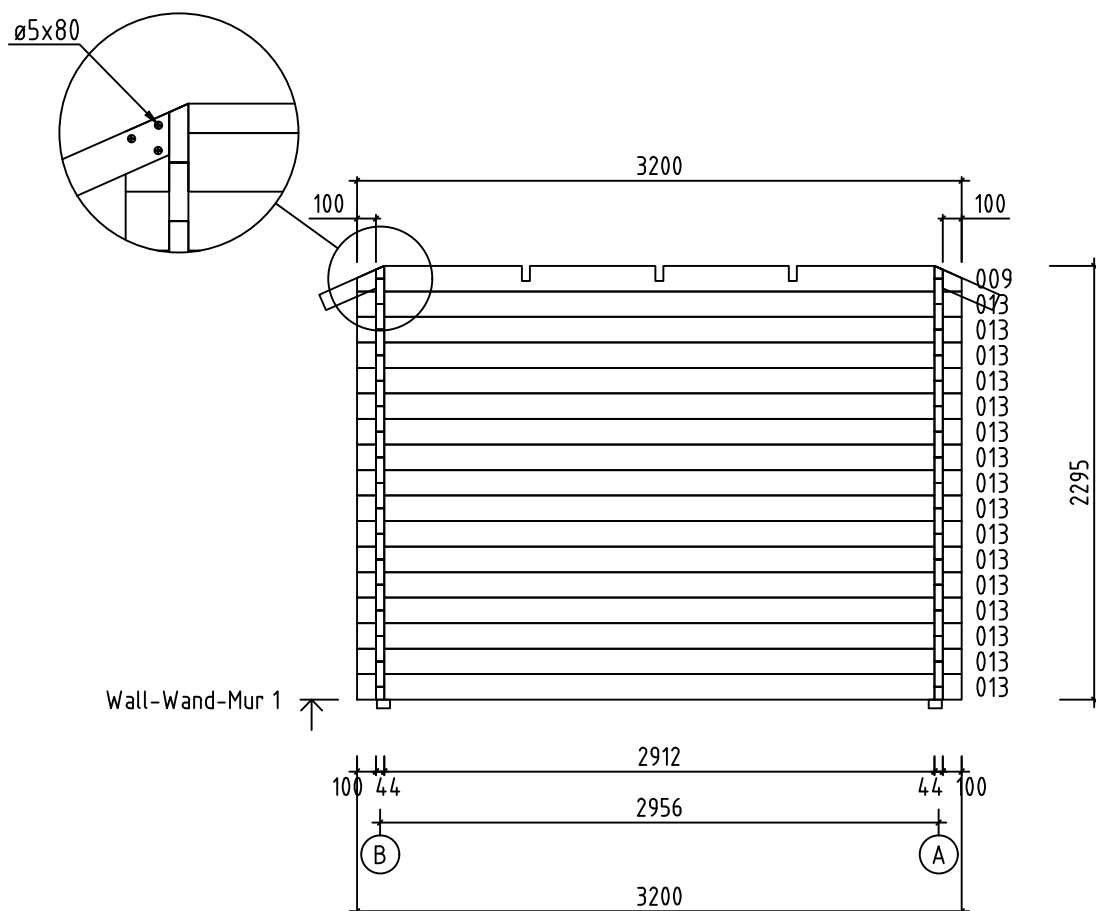
Name-Name-Nom	4 4 38120	Page-Seite-Page	6
View-Aussicht-Vue	ROOF PLAN-DACH-PLAN-PLAN DU TOIT	Scale-Maßstab-Echelle	1:40
Material-Material-Matériel	44x135	Date-Datum-Date	15.11.2023
Drafter-Zeichner-Rédacteur	EJ	File	



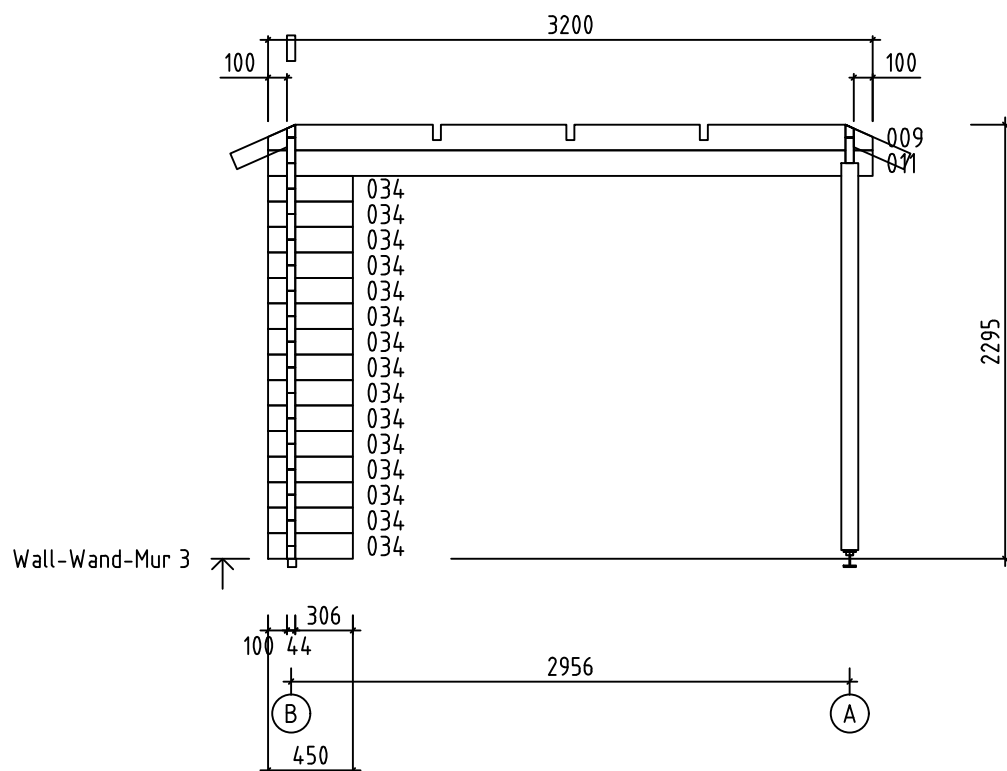
Name-Name-Nom	4 4 38120	Page-Seite-Page	7
View-Aussicht-Vue	IEWS-ANSICHTEN-VUE DES MURS	Scale-Maßstab-Echelle	1:4 0
Material-Material-Matériel	4 4 x135	Date-Datum-Date	15.11.2023
Drafter-Zeichner-Rédacteur	EJ	File	



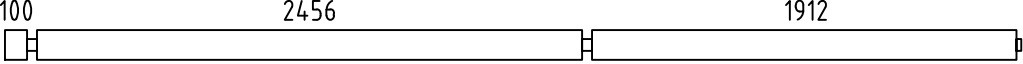
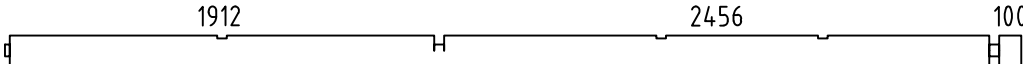
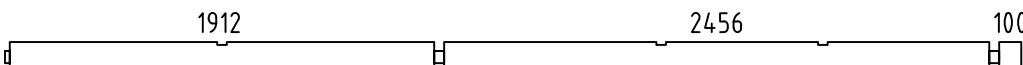
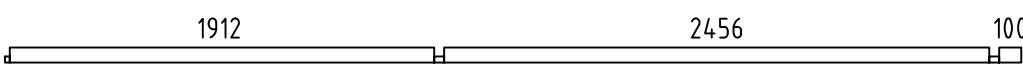
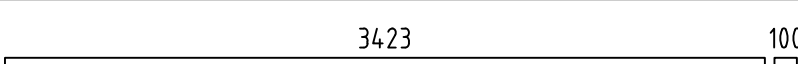
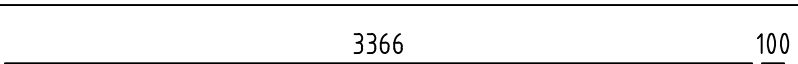
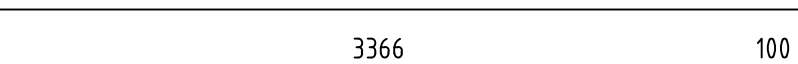
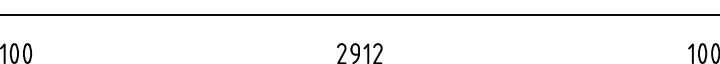
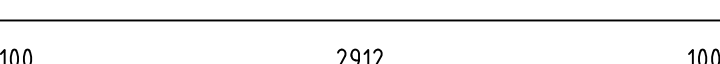
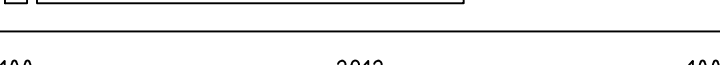
 
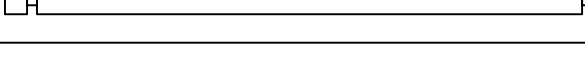
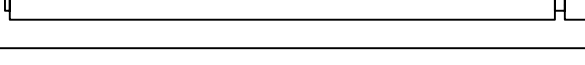
 
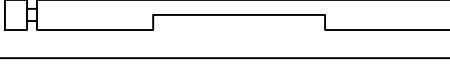
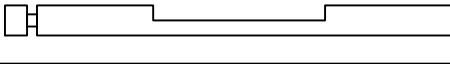
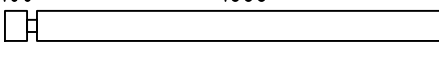
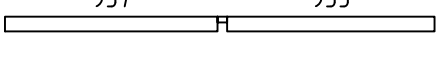
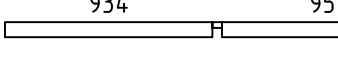
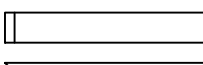
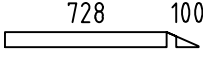
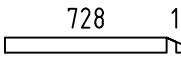
 
Name-Name-Nom 4 438120		Page-Seite-Page 9
View-Aussicht-Vue Wall-Wand-Mur B		Scale-Maßstab-Echelle 1:40
Material-Material-Matériel 4.4x13.5		Date-Datum-Date 15.11.2023
Drafter-Zeichner-Rédacteur E J	File	

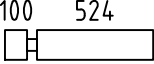
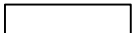
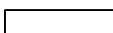
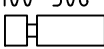
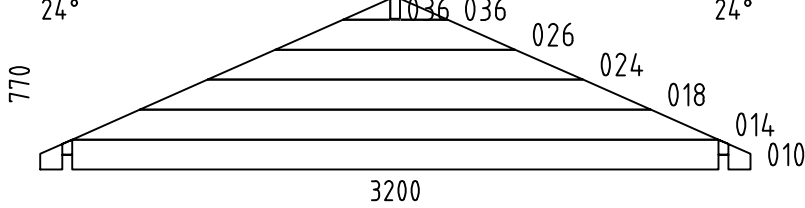
 
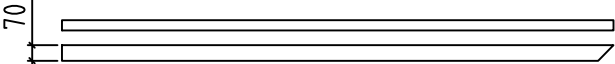
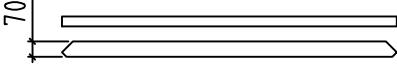
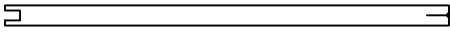
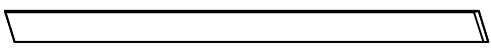
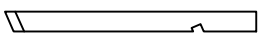
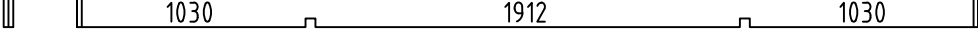
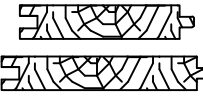


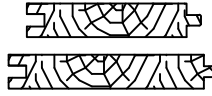
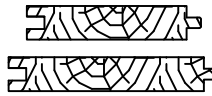
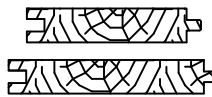
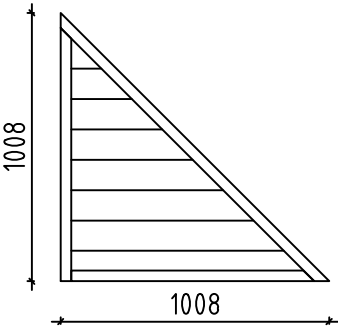
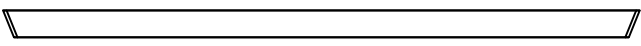
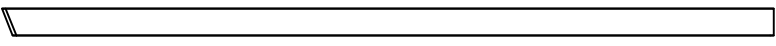
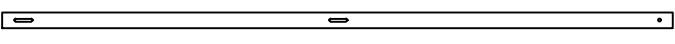
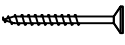
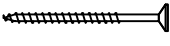
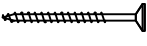
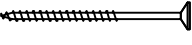
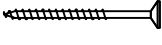
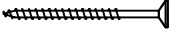
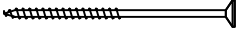
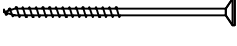
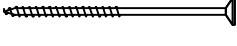
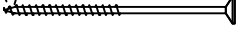
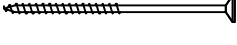
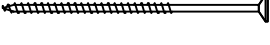
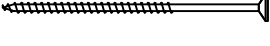
Name-Name-Nom	4438120	Page-Seite-Page	10
View-Aussicht-Vue	Wall-Wand-Mur 1	Scale-Maßstab-Echelle	1:40
Material-Material-Matériel	4.4 x 13.5	Date-Datum-Date	15.11.2023
Drafter-Zeichner-Rédacteur	EJ	File	

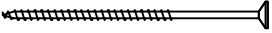
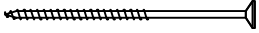
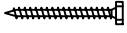
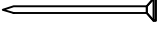
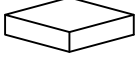
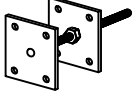
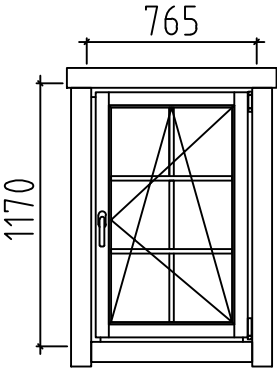
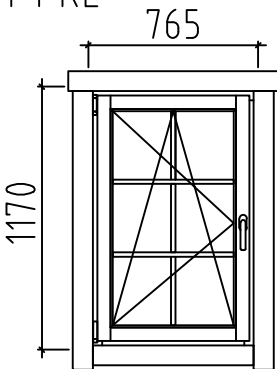
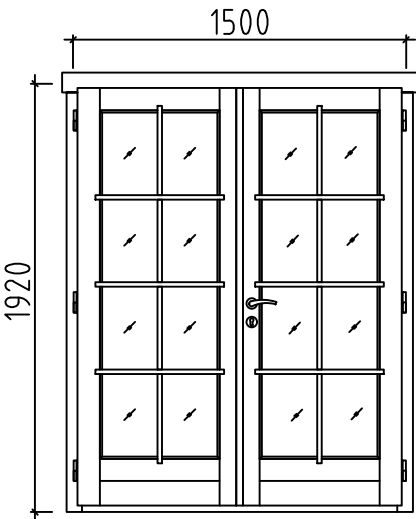


Name-Name-Nom	4438120	Page-Seite-Page	12
View-Aussicht-Vue	Wall-Wand-Mur 3	Scale-Maßstab-Echelle	1:40
Material-Material-Matériel	4.4 x 13.5	Date-Datum-Date	15.11.2023
Drafter-Zeichner-Rédacteur	EJ	File	

Pos	4438120 Piece list - Stückliste - Liste des pieces	Q.	P (mm)	L (mm)
001		15	44x135	4578
002		1	44x135	4578
003		1	44x135	4578
004		1	44x68	4578
005		1	44x135	4578
006		1	44x135	3567
007		5	44x135	3510
008		1	44x68	3510
009		2	44x135	3200
011		1	44x135	3200
012		1	44x135	3200
013		16	44x135	3200
015		2	44x135	2622
016		15	44x135	2622
017		1	44x68	2622
019		1	44x135	2067
020		1	44x135	2010
021		5	44x135	2010
022		2	44x68	1936
023		2	44x68	1936
025		1	44x135	1461
027		2	44x68	872
028		2	44x68	872
029		9	44x135	799
030		4	44x68	685
Name-Name-Nom 4438120		Date-Datum-Date 15.11.2023		Page-Seite-Page 1/4

Pos	4438120 Piece list - Stückliste - Liste des pieces	Q.	P (mm)	L (mm)
031		17	44x135	668
032		8	44x135	568
033		9	44x135	494
034		15	44x135	450
035		16	44x135	244
W2-1 W4-1		1 1		
FBI2	FOUNDATION - FUNDAMENT - FONDATION (IMM) 	1	70x45	4490
FBI3	FOUNDATION - FUNDAMENT - FONDATION (IMM) 	1	70x45	3423
FBI5	FOUNDATION - FUNDAMENT - FONDATION (IMM) 	6	70x45	2850
FBI7	FOUNDATION - FUNDAMENT - FONDATION (IMM) 	1	70x45	2485
FBI8	FOUNDATION - FUNDAMENT - FONDATION (IMM) 	1	70x45	1853
FBI4	FOUNDATION - FUNDAMENT - FONDATION (IMM) 	1	70x45	1508
FBI6	FOUNDATION - FUNDAMENT - FONDATION (IMM) 	1	70x45	200
FBI1	FOUNDATION - FUNDAMENT - FONDATION (IMM) 	1	45x45	2500
FBI9	FOUNDATION - FUNDAMENT - FONDATION (IMM) 	1	45x45	300
P1	POST - PFOSTEN - POTEAU 	1	90x90	2050
FR5	RAFTER - DACHSPARREN - CHEVRON 	4	43x140	2178
FR6	RAFTER - DACHSPARREN - CHEVRON 	6	43x90	1890
FR4	RAFTER - DACHSPARREN - CHEVRON 	2	43x90	1880
FR3	RAFTER - DACHSPARREN - CHEVRON 	4	43x90	1131
FR2	RAFTER - DACHSPARREN - CHEVRON 	4	43x90	1131
FR1	RAFTER - DACHSPARREN - CHEVRON 	12	43x90	273
RB1	ROOF BEAM - DACHBALKEN - PANNE DE TOIT 	1	43x140	4061
F-1	FLOOR BOARDS-FUSSBODENBRETTER-LAME DE PLANCHER  or-oder-ou	33+1 26+1	88x18 114x18	4406
Name-Name-Nom 4438120		Date-Datum-Date 15.11.2023		Page-Seite-Page 2/4

Pos	4438120 Piece list - Stückliste - Liste des pieces		Q.	P (mm)	L (mm)
R-1	ROOF BOARDS - DACHBRETTER - VOLIGES	 or-oder-ou	22+1 16+1	88x18 114x18	3957
R-2	ROOF BOARDS - DACHBRETTER - VOLIGES	 or-oder-ou	48+2 36+2	88x18 114x18	3900*
R-3	ROOF BOARDS - DACHBRETTER - VOLIGES	 or-oder-ou	24+2 18+2	88x18 114x18	3600*
EL	ELEMENT-ELEMENTE-ELEMENTEN 		1	48x1008	1008
FF-1	FLOOR FILLET-FUSSBODENLEISTE - CORNIERE DE FINITION DU PLANCHER			18x35	17 m.*
EB-1	EAVES BOARD - TRAUFBRETT - BANDEAU DE TOIT		2	18x120	3548
EB-2	EAVES BOARD - TRAUFBRETT - BANDEAU DE TOIT		2+2	18x120	3774
SS-1	STORM PROTECTION - STURMLEISTE - LATTE ANTI-TEMPETE		6	18x35	2190
HS1	SCREW FOR WALLBEAMS CONNECTING METAL - SCHRAUBE FÜR WANDBOHLEN BEFESTIGUNG METALLE -VIS POUR PATTE D'ASSEMBLAGE		72	ø3.5x35	
HS	SCREW FOR EAVES BOARDS (EB) - SCHRAUBE FÜR TRAUFBRETTER (EB) - VIS DE FIXATION POUR BANDEAU DE TOIT (EB)		68	ø4.5x50	
HS	SCREW FOR POST HEIGHT ADJUSTMENT (PR) - SCHRAUBE FÜR REGULIERUNGSSCHRAUBE FÜR PFOSTEN (PR)- VIS DE FIXATION DE SUPPORT RÉGLABLE DE POTEAU (PR)		8	ø4.5x50	
HS	SCREW FOR FIXING ELEMENT (EL)-SCHRAUBEN FÜR BEFESTIGUNG ELEMENTE (EL) - VIS DE FIXATION ELEMENTEN (EL)		6	ø4.5x70	
HS	SCREW FOR POST (P) - SCHRAUBE FÜR PFOSTEN (P) - VIS DE FIXATION DES POTEAUX (P)		2	ø4.5x70	
HS	SCREW FOR RAFTER (FR) - SCHRAUBEN ZUR BEFISTIGUNG DACHSPARREN (FR) - VIS POUR CHEVRON (FR)		52	ø4.5x80	
HS	SCREW FOR FIXING ELEMENT (EL)-SCHRAUBEN FÜR BEFESTIGUNG ELEMENTE (EL) - VIS DE FIXATION ELEMENTEN (EL)		3	ø4.5x90	
HS	SCREW FOR 1. WALL BEAM - SCHRAUBE FÜR 1. BOHLENREIHE - VIS DE FIXATION DES FONDATIONS		10	ø5x120	
HS	SCREW FOR FUNDAMENT (FBI) - SCHRAUBE ZUR BEFESTIGUNG FUNDAMENT (FBI) - VIS POUR FONDATION (FBI)		40	ø5x120	
HS	SCREW FOR GABLE - SCHRAUBE FÜR GIEBEL - VIS POUR FIXATION DES PIGNONS		24	ø5x120	
HS	SCREW FOR RAFTER (FR) - SCHRAUBE ZUR BEFESTIGUNG DACHSPARREN (FR) - VIS POUR CHEVRON (FR)		16	ø5x120	
HS	SCREW FOR Pos.012; 022, 023 - SCHRAUBEN ZUR BEFISTIGUNG Pos.012; 022; 023 - VIS POUR Pos.012; 022, 023		11	ø5x160	
HS	SCREW FOR 1. WALL BEAM - SCHRAUBE FÜR 1. BOHLENREIHE - VIS DE FIXATION DES FONDATIONS		5	ø6x160	
HS	SCREW FOR ROOF BEAMS - SCHRAUBE FÜR DACHBALKEN - VIS POUR PANNE DE TOIT		2	ø6x160	
Name-Name-Nom 4438120		Date-Datum-Date 15.11.2023	Page-Seite-Page 3/4		

Pos	4438120 Piece list - Stückliste - Liste des pieces	Q.	P (mm)	L (mm)
HS	SCREW FOR RAFTER (FR) - SCHRAUBE ZUR BEFESTIGUNG DACHSPARREN (FR) - VIS POUR CHEVRON (FR) 	18	ø6x160	
HS	SCREW FOR FIXING Pos.025 - SCHRAUBEN FÜR Pos.025 VIS DE FIXATION Pos.025 	4	ø6x180	
HS	SCREW FOR STORM PROTECTION - SCHRAUBE FÜR STURMLEISTE - VIS POUR LAME ANTI-TEMPETE 	18	ø6x50	
HB	HAMMER BLOCK - SCHLAGHOLZ - CALLE DE FRAPPE 	2		
NF	ZN NAIL FOR ROOF - ZN NÄGEL FÜR DACHBRETTER - POINTE POUR TOIT 	750	ø2.5x60	
NF	ZN NAIL FOR FLOOR - ZN NÄGEL FÜR FUSSBODENBRETTER - CLOUS POUR PLANCHER 	280	ø2.5x60	
NF	ZN NAIL FOR FLOOR FILLETS - ZN NÄGEL FÜR FUSSBODENLEISTEN - POINTE POUR PANNEAUX DE PLANCHER 	30	ø2x40	
SM6	WASHER FOR STORM PROTECTION - DICHTSCHEIBE FÜR STURMLEISTE - RONDELLE POUR LAME ANTI-TEMPETE 	18	M6x18	
WB25	WALLBEAMS CONNECTING METAL - WANDBOHLN BEFESTIGUNG METALLE -PATTE D'ASSEMBLAGE 	18	25x25	
AB	UPLIFT - STÜTZ DETAILS - PIECE D'APPUI 	1	30x30x15	
PR	POST HEIGHT ADJUSTMENT - REGULIERUNGSSCHRAUBE FÜR PFOSTEN - SUPPORT RÉGLABLE DE POTEAU 	1		
	WINDOW-FENSTER-FENETRE, AST PRE 	R 1	765x1170	
	WINDOW-FENSTER-FENETRE, AST PRE 	L 2	765x1170	
	DOOR-TÜR-PORTE, AST PRE 	R 1	1500x1920	
* Cut into lenght on site (If needed) - Bitte selber anpassen (Falls nötig) - Couper à la longueur sur place (selon la nécessité)				
Name-Name-Nom 4438120		Date-Datum-Date 15.11.2023		Page-Seite-Page 4/4