



Model	7028430	Seite/Page	1
Zeichnung/Drawing	3D	Maßstab/Scale	
Profil/Profile	70x135	Datum/Date	10.04.2024
Zeichner/Drafter	SRM	File	7028430.dwg



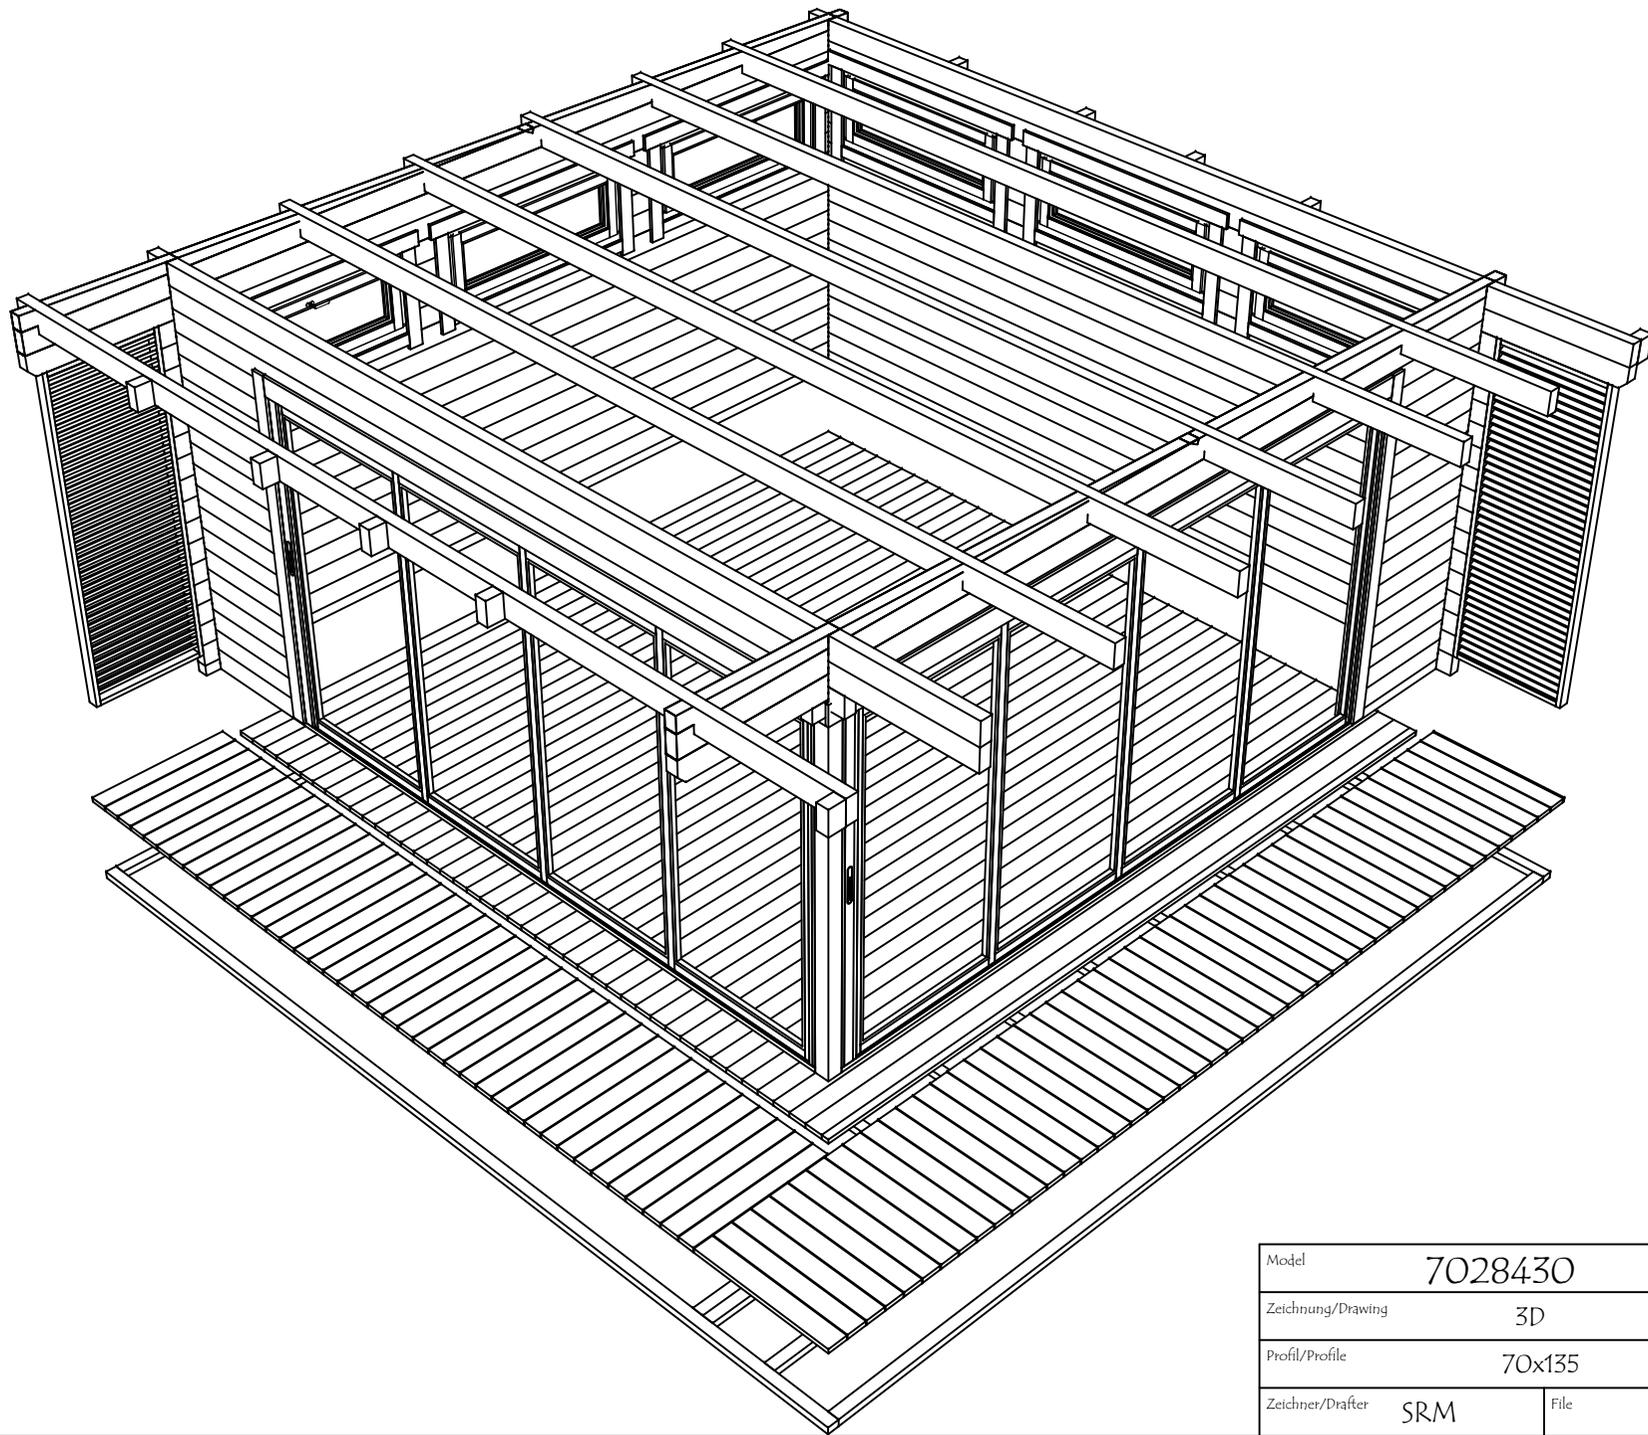


Model	7028430	Seite/Page	2
Zeichnung/Drawing	3D	Maßstab/Scale	
Profil/Profile	70x135	Datum/Date	10.04.2024
Zeichner/Drafter	SRM	File	7028430.dwg



H = 1.700 m
 TOTAL: 23.43 m²

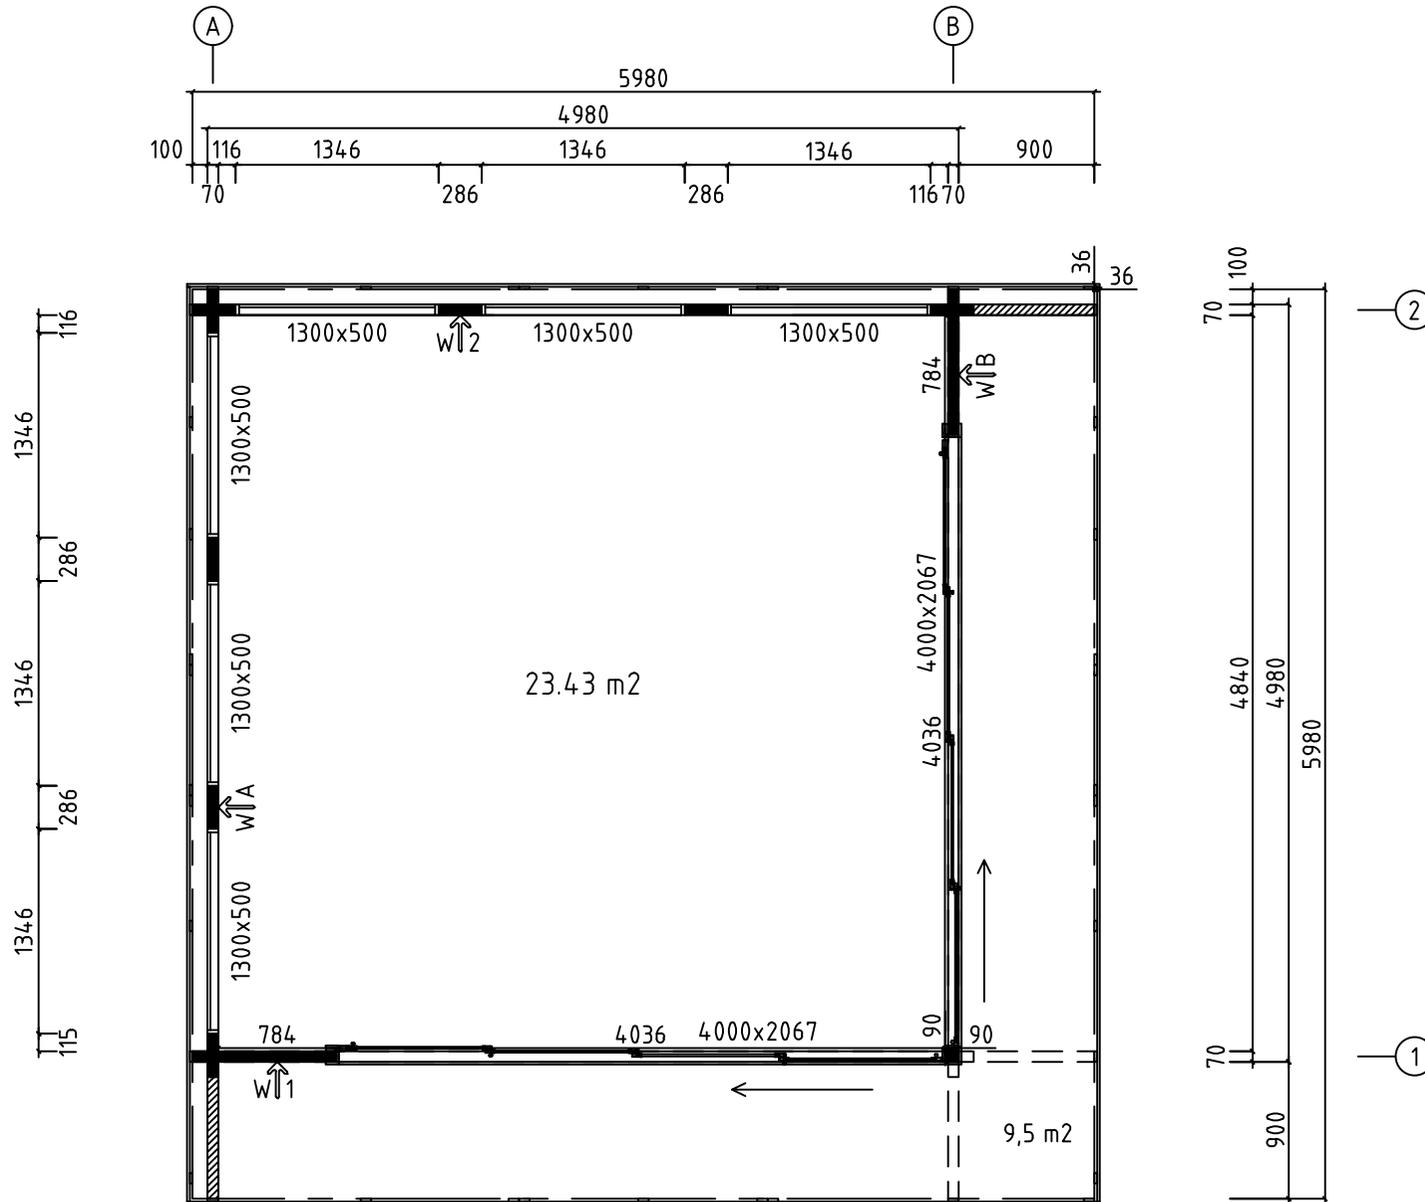

Model	7028430	Seite/Page	3
Zeichnung/Drawing	GRUNDPLAN - GROUNDPLAN	Maßstab/Scale	1:50
Profil/Profile	70x135	Datum/Date	10.04.2024
Zeichner/Drafter	SRM	File	7028430.dwg

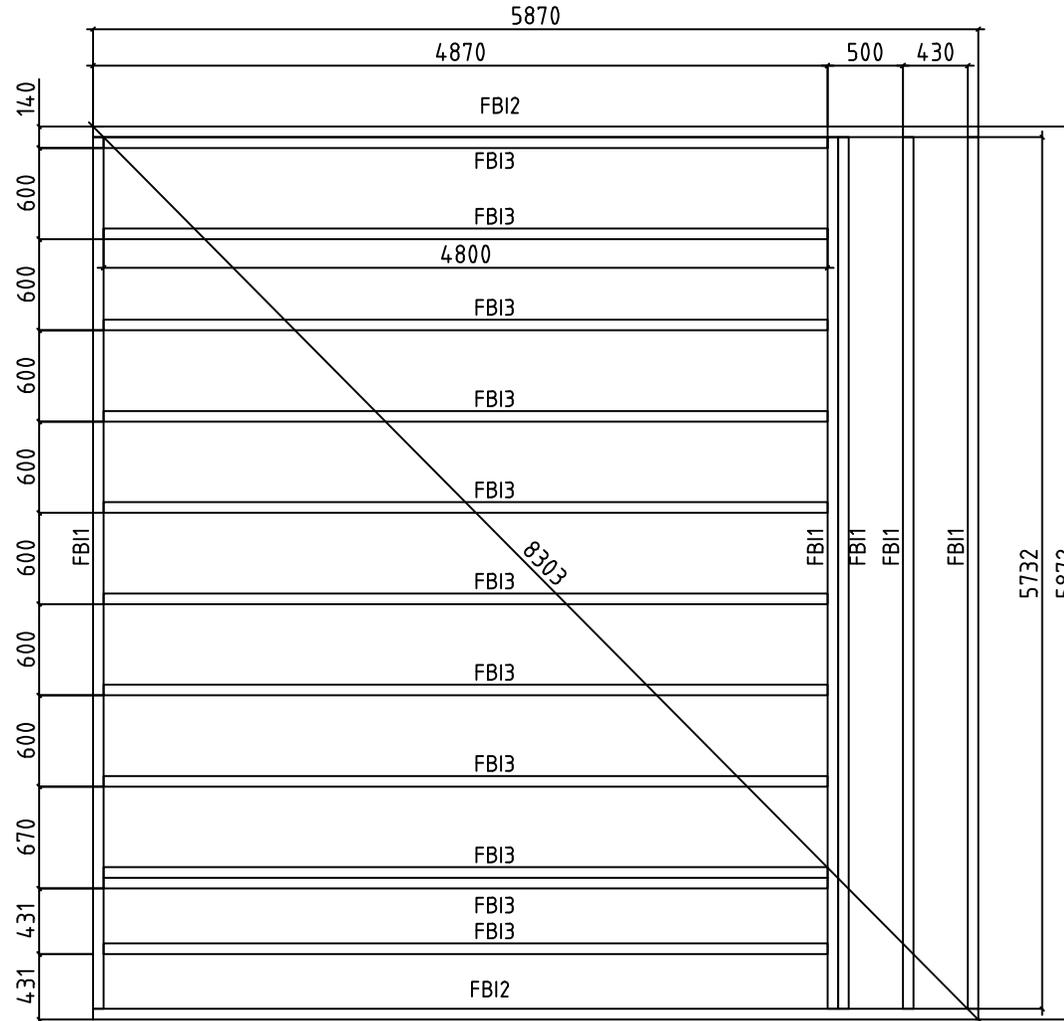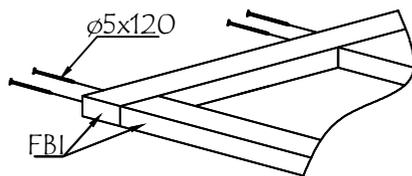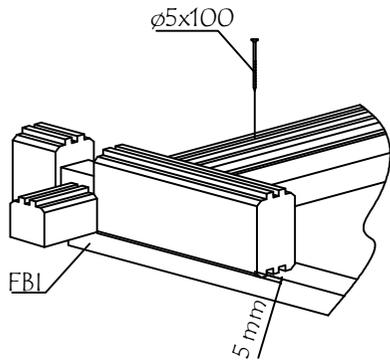


Model	7028430	Seite/Page	4
Zeichnung/Drawing	FUNDAMENTHÖLZ (IMM) - FOUNDATION BEAM (IMM)	Maßstab/Scale	1:50
Profil/Profile	70x45	Datum/Date	10.04.2024
Zeichner/Drafter	SRM	File	7028430.dwg


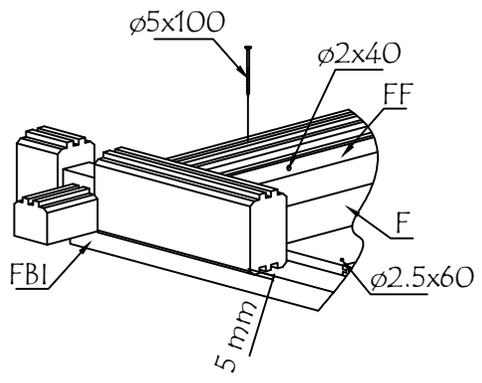
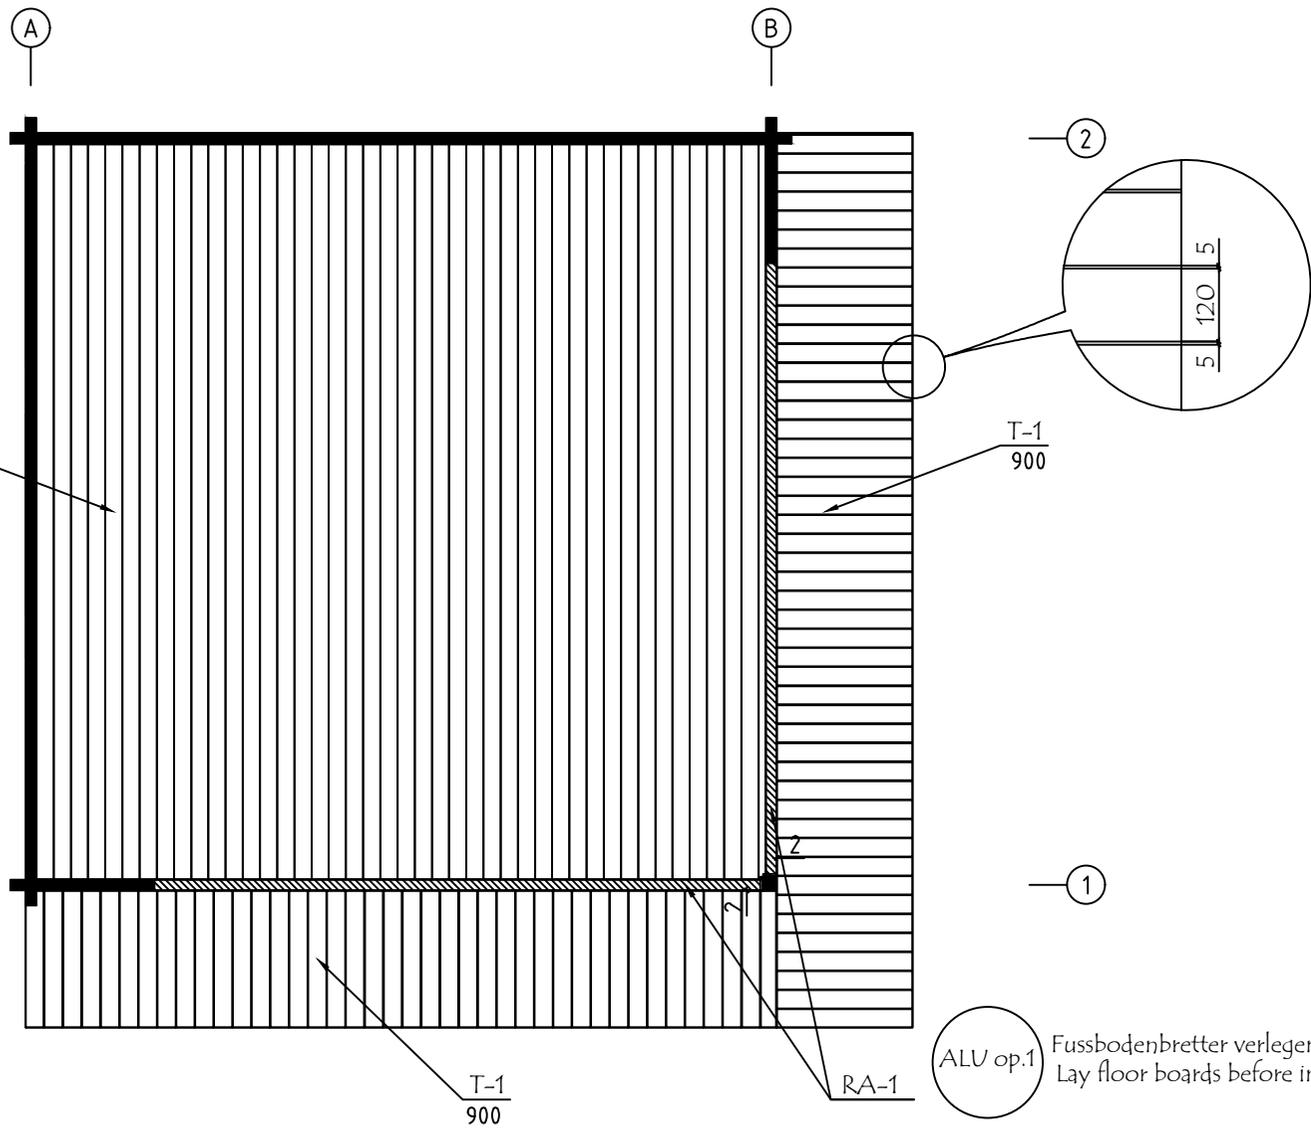


① ALU op.1 Fussbodenbretter verlegen vor Montage von ALU-Türen
Lay floor boards before installing doors



Model	7028430	Seite/Page	5
Zeichnung/Drawing	FUSSBODENBRETT-FLOOR BOARDS	Maßstab/Scale	1:50
Profil/Profile	114x28 /120x28	Datum/Date	10.04.2024
Zeichner/Drafter	SRM	File	7028430.dwg

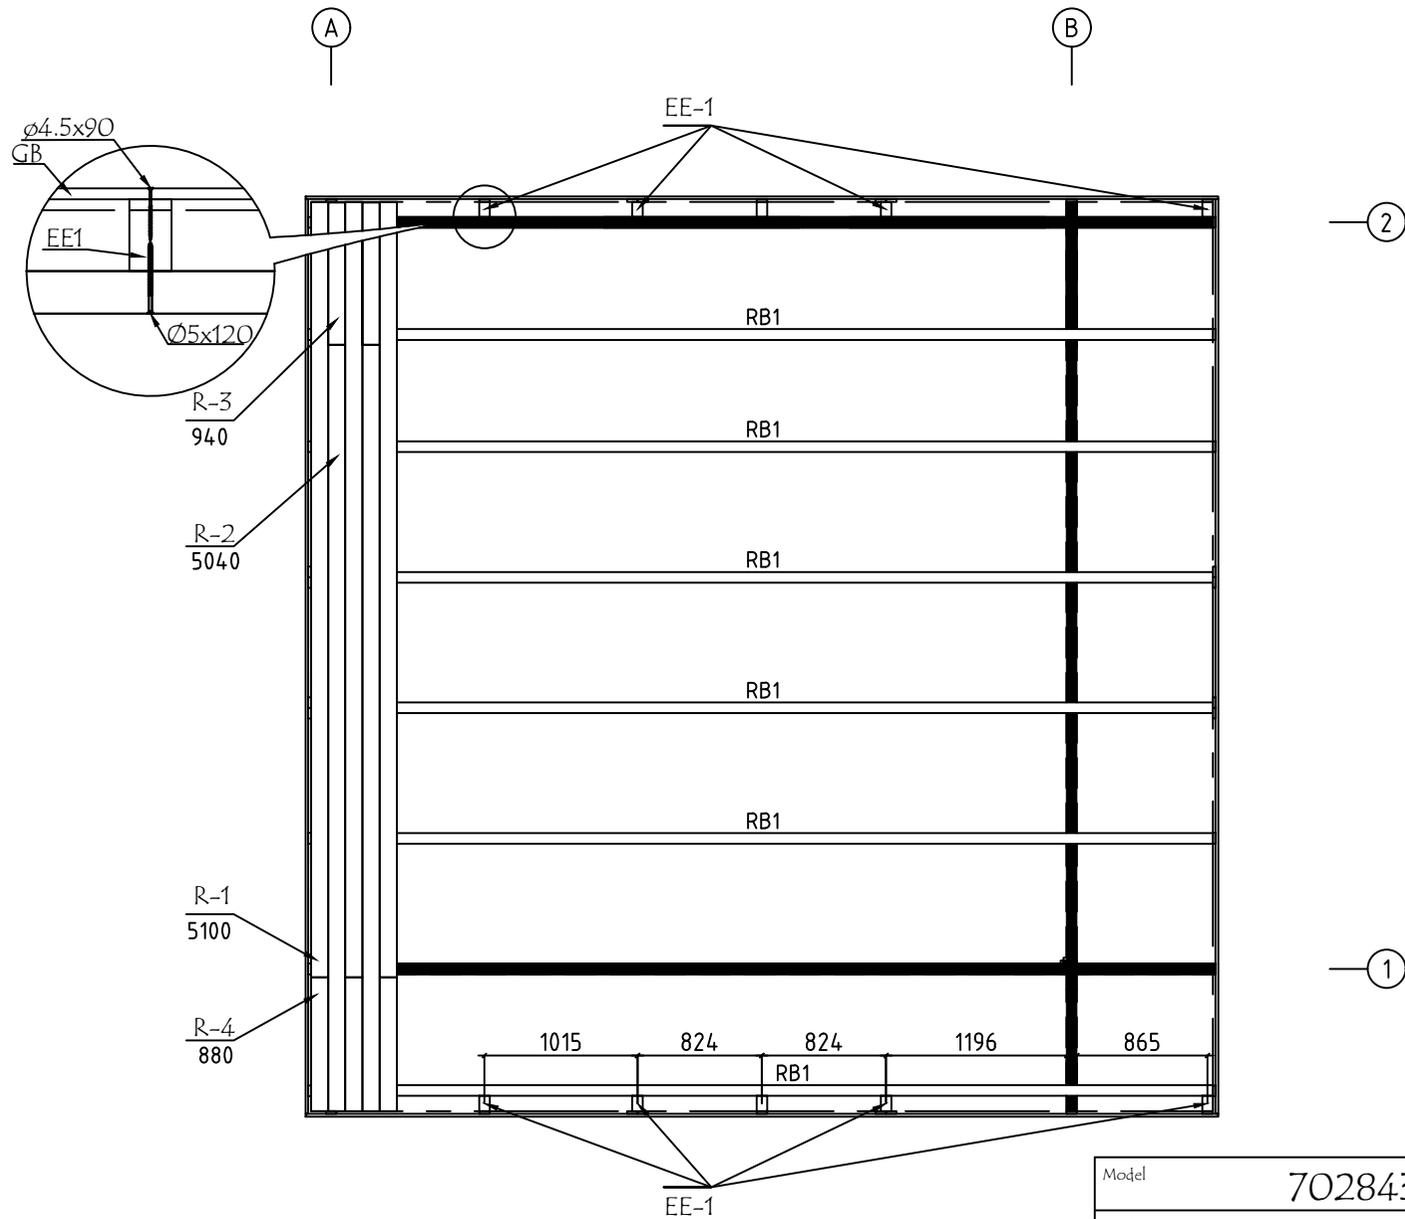

Model	7028430	Seite/Page	6
Zeichnung/Drawing	DACHBRETTER - ROOF BOARDS	Maßstab/Scale	1:50
Profil/Profile	88x18 oder- or 114x18 / 70x140	Datum/Date	10.04.2024
Zeichner/Drafter	SRM	File	7028430.dwg

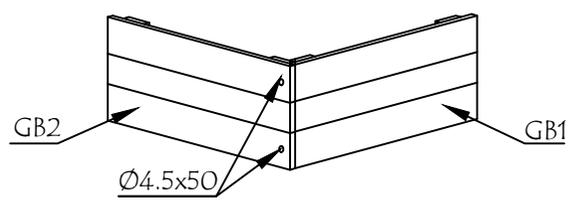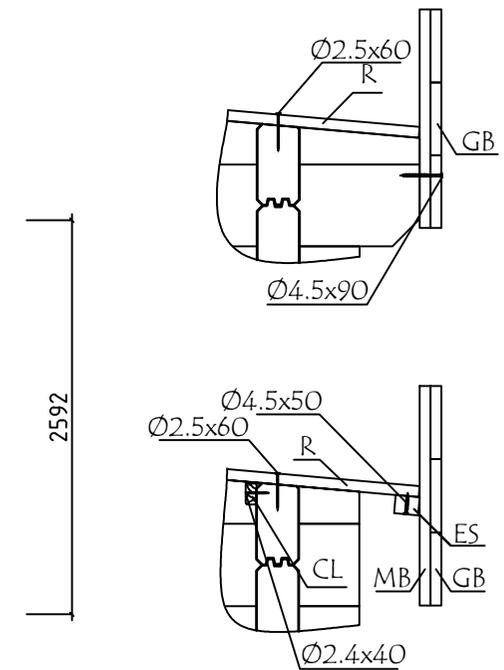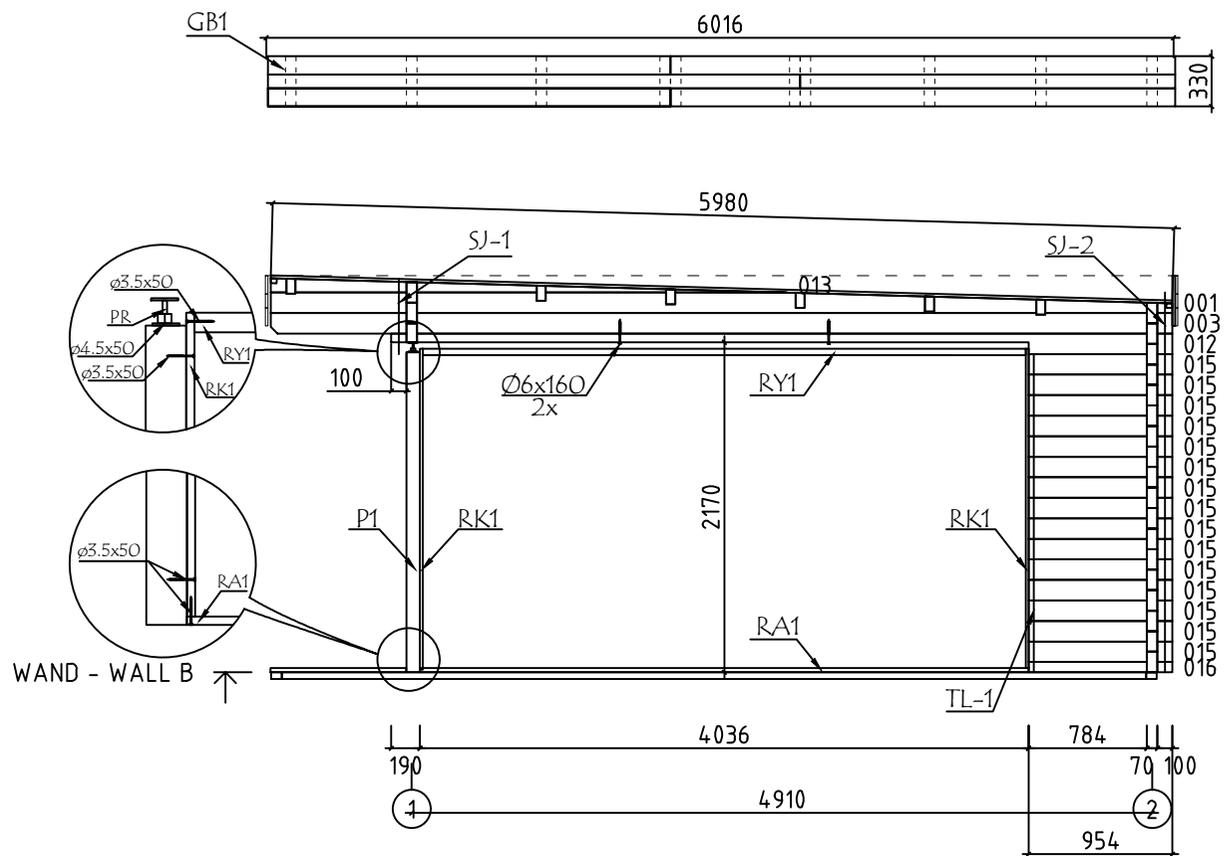

Model	7028430	Seite/Page	8
Zeichnung/Drawing	WAND - WALL B	Maßstab/Scale	1:50
Profil/Profile	70x135	Datum/Date	10.04.2024
Zeichner/Drafter	SRM	File	7028430.dwg




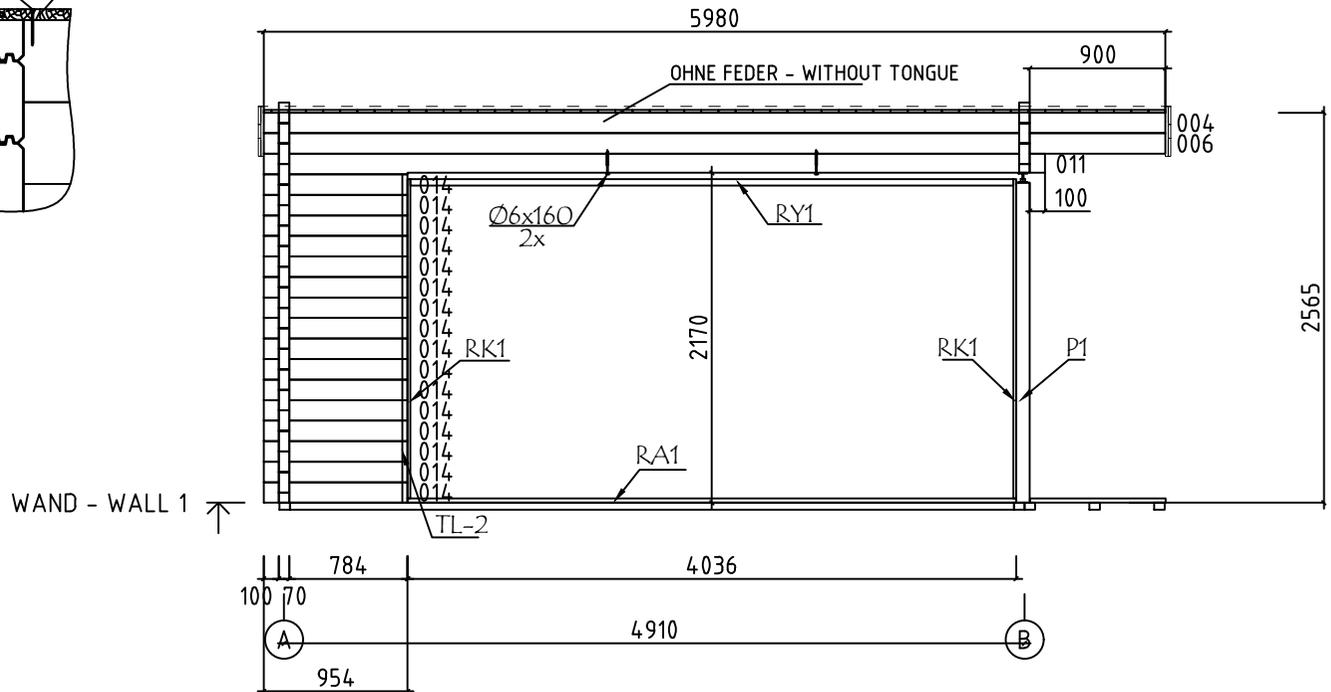
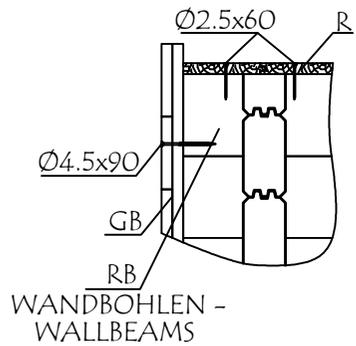


Model	7028430	Seite/Page	9
Zeichnung/Drawing	WAND - WALL 1	Maßstab/Scale	1:50
Profil/Profile	70x135	Datum/Date	10.04.2024
Zeichner/Drafter	SRM	File	7028430.dwg





Pos	Bestimmung-Specification 7028430	Stck. Pcs.	Profil Profile (mm)	Länge Length (mm)
002	100 4840 900 	1	70x135	5980
004	100 4840 900 OHNE FEDER - WITHOUT TONGUE 	2	70x135	5980
005	100 5810 ERZATZBOHLE - SPARE BEAM 	1	70x135	5980
006	100 4840 900 	1	70x135	5980
007	100 4840 100 	1	70x68	5180
008	100 4840 100 HOLE COVER 	1	70x135	5180
009	100 4840 100 	11	70x135	5180
010	100 4840 100 	12	70x135	5180
011	100 4840 100 	1	70x135	5180
012	100 4840 100 	1	70x135	5180
014	100 784 	16	70x135	954
015	784 100 	15	70x135	954
016	784 100 	1	70x68	954
017		16	70x135	285
018	100115 	8	70x135	286
019	100116 	8	70x135	286
SH	SCHLAGHOLZ - HAMMER BLOCK 70 MM 	2	70x135	300
WA-1 WB-1	364 013 2° 001 003 5980 	1 1	70x364	5980
FBI2	FUNDAMENTHOLZ (IMM) - FOUNDATION BEAM (IMM) 	2	70x45	5870
FBI1	FUNDAMENTHOLZ (IMM) - FOUNDATION BEAM (IMM) 	5	70x45	5732
FBI3	FUNDAMENTHOLZ (IMM) - FOUNDATION BEAM (IMM) 	11	70x45	4800
EE1	TRAUFELEMENTESTÜTZEN - EAVES ELEMENT SUPPORT 	10	70x140	100
P1	PFOSTEN - POST 	1	90x90	2105

Pos	Bestimmung-Specification 7028430		Stck. Pcs.	Profil Profile (mm)	Länge Length (mm)	
RB1	<p>DACHBALKEN - ROOF BEAM 4840</p>		6	70x140	5980	
TB-2	SICHTSCHUTZZAUN - LATTICE		1	70x720	2025	
TB-1	SICHTSCHUTZZAUN - LATTICE		1	70x720	2085	
R-1	DACHBRETTEN - ROOF BOARDS	88mm or-oder 114mm		34+1 26+1	88x18 114x18	5100
R-2	DACHBRETTEN - ROOF BOARDS	88mm or-oder 114mm		35 27	88x18 114x18	5040
R-3	DACHBRETTEN - ROOF BOARDS	88mm or-oder 114mm		35 27	88x18 114x18	935
R-4	DACHBRETTEN - ROOF BOARDS	88mm or-oder 114mm		34 26	88x18 114x18	880
F-1	FUSSBODENBRETTEN-FLOOR BOARDS			43+1	114x28	4835
T-1	TERRASSENBRETTEN (IMM) - TERRACE BOARDS (IMM)			88+1	120x28	900
CL-1	ABDECKLEISTEN - COVER STRIPS				18x35	21.0 lfm/rm
FF-1	FUSSBODENLEISTEN FLOOR STRIPS				18x35	12.0 lfm/rm
ES-1	TRAUFELEISTE - EAVES STRIPS			4	30x40	2990
GS-1	GIEBELDECKLEISTE - GABLE COVER STRIPS			2	18x70	2990
GB-1	TRAUFELEMENTE - EAVES ELEMENT	ASSEMBLY REQUIRED-MONTAGE ERFORDERLICH 6016		2	36x330	6016
EBP2-2	TRAUFELEMENTEBRETTEN - EAVES ELEMENTBOARDS			2	18x90	2486
EBP2-3	TRAUFELEMENTEBRETTEN - EAVES ELEMENTBOARDS			2	18x90	3530
EBP1-2	TRAUFELEMENTEBRETTEN - EAVES ELEMENTBOARDS			4	18x120	2670
EBP1-3	TRAUFELEMENTEBRETTEN - EAVES ELEMENTBOARDS			4	18x120	3346
MB-1	MONTAGEBRETTEN - MOUNTING BOARD			20	70x18	330

Pos	Bestimmung-Specification 7028430	Stck. Pcs.	Profil Profile (mm)	Länge Length (mm)	
GB-2	TRAUFELEMENTE - EAVES ELEMENT ASSEMBLY REQUIRED-MONTAGE ERFORDERLICH 6052 	2	36x330	6052	
EBP2-1	TRAUFELEMENTEBRETTER - EAVES ELEMENTBOARDS 	2	18x90	2202	
EBP2-4	TRAUFELEMENTEBRETTER - EAVES ELEMENTBOARDS 	2	18x90	3850	
EBP1-1	TRAUFELEMENTEBRETTER - EAVES ELEMENTBOARDS 	4	18x120	2202	
EBP1-4	TRAUFELEMENTEBRETTER - EAVES ELEMENTBOARDS 	4	18x120	3850	
MB-1	MONTAGEBRETTER - MOUNTIG BOARD 	20	70x18	330	
WT-1	FIXIRUNGSLEISTE FÜR FENSTER - FIXING FILLET FOR WINDOW 	12	43x70	490	
SJ-1	GEWINDESTANGE M10 - TREADED ROD M10 	1		430	
SJ-2	GEWINDESTANGE M10 - TREADED ROD M10 	3		2460	
HS	SCHRAUBE FÜR DECKUNGSPROFIL - SCREW FOR COVERING MOULDING / PSV,PSH 	24	Ø3.5x35		
HS	SCHRAUBEN FÜR MONTAGEBRETTER - SCREWS FOR MOUNTIG BOARD / MB 	228	Ø3.5x35		
HS	SCHRAUBEN FÜR STAHL ECKE - SCREWS FOR STEEL CORNER / SC 	8	Ø3.5x35		
HS	SCHRAUBEN FÜR RAHMEN VERTIKAL - SCREWS FOR FRAME STILES / RK 	24	Ø3.5x50		
HS	SCHRAUBE FÜR DECKUNGSPROFIL - SCREW FOR COVERING MOULDING / PVV,PSH,PVH 	38	Ø3.5x50		
HS	SCHRAUBEN FÜR PFOSTEN - SCREWS FOR POST / P 	8	Ø4.5x50		
HS	SCHRAUBEN FÜR TRAUFELEISTE - SCREWS FOR EAVES STRIPS / ES 	28	Ø4.5x50		
HS	SCHRAUBEN FÜR TRAUFELEMENTE - SCREWS FOR EAVES ELEMENT / GB 	8	Ø4.5x50		
HS	SCHRAUBEN FÜR GIEBELDECKLEISTEN - SCREWS FOR GABLE COVER STRIPS / GS 	12	Ø4.5x50		
HS	SCHRAUBEN FÜR TRAUFELEMENTE - SCREWS FOR EAVES ELEMENT / GB 	60	Ø4.5x90		
HS	SCHRAUBEN FÜR 1. BOHLENREIHE - SCREWS FOR 1. WALL BEAM 	4	Ø5.0x100		
Model	7028430	Datum/Date	10.04.2024	Seite/Page	3/6

   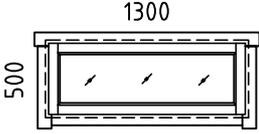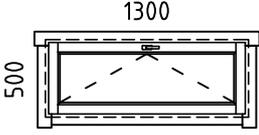Pos	Bestimmung-Specification 7028430		Stck. Pcs.	Profil Profile (mm)	Länge Length (mm)
HS	SCHRAUBEN FÜR FUNDAMENTHOLZ - SCREWS FOR FOUNDATION BEAM / FBI		66	Ø5.0x120	
HS	SCHRAUBEN FÜR BLENDESTÜTZEN - SCREWS FOR PARAPET SUPPORT / EE		20	Ø5.0x120	
HS	SCHRAUBEN FÜR SICHTSCHUTZZAUN - SCREWS FOR LATTICE TB		2	Ø6x160	
HS	SCHRAUBEN FÜR DACHBALKEN - SCREWS FOR ROOF BEAM / RB		12	Ø6x160	
HS	SCHRAUBEN FÜR Pos. - SCREWS FOR Pos. 011,012		4	Ø6x160	
HS	SCHRAUBEN FÜR STAHL ECKE - SCREWS FOR STEEL CORNER / SC		4	Ø6X40	
NF	NÄGEL FÜR DACHBRETTER - NAILS FOR ROOF BOARDS / R		954	Ø2.5x60	
NF	NÄGEL FÜR FUSSBODENBRETTER - NAILS FOR FLOOR BOARDS / F		774	Ø2.5x60	
NF	NÄGEL FÜR TERRASSENBRETTER - NAILS FOR TERRACE BOARDS / T		528	Ø2.5x60	
NF	NÄGEL FÜR ABDECKLEISTEN - NAILS FOR COVER STRIPS / CL		40	Ø2x40	
NF	NÄGEL FÜR FUSSBODENLEISTE - NAILS FOR FLOOR STRIPS / FF		24	Ø2x40	
KL	UNTERLEGSCHLEIBE FÜR WAND SCHIEBEREGLER - PLAIN WASHER FOR SLIDING WALL TIE / SC		4		
SC	SCHIEBEREGLER FÜR WAND - SLIDING WALL TIE		4		
LD	LOCH DECKEN - HOLE COVER		1		
PR	REGULIERUNGSSCHRAUBE FÜR PFOSTEN - POST HEIGHT ADJUSTMENT		1		
AST_1H	FENSTER - WINDOW 	FESTSTEHEND/FIXED	4	1300x500	
AST_1H	FENSTER - WINDOW 		2	1300x500	
Model	7028430	Datum/Date	10.04.2024	Seite/Page	4/6

Pos	Bestimmung-Specification 7028430	Stck. Pcs.	Profil Profile (mm)	Länge Length (mm)
ALU	TÜR - DOOR DIN RECHTS/RIGHT HANDED	1	4000X2067	
RA1	EXTRA FUNDAMENTHOLZ (IMM) - EXTRA FLOOR JOIST (IMM)	1	28x70	4036
RK1	RAHMEN VERTIKAL - JAMBS	2	18x90	2110
PSH2	INNEN HORIZONTALE TÜRBOARDS - HORIZONTAL ARCHITRAVE (INSIDE)	1	70x18	4138
PSH1	INNEN HORIZONTALE TÜRBOARDS - HORIZONTAL ARCHITRAVE (INSIDE)	1	90x18	4138
PSV1	INNEN VERTIKAL TÜRBOARDS - VERTICAL ARCHITRAVE (INSIDE)	1	90x18	2090
PSV2	INNEN VERTIKAL TÜRBOARDS - VERTICAL ARCHITRAVE (INSIDE)	1	70x18	2110
PVH1	AUSSEN HORIZONTALE TÜRBOARDS - HORIZONTAL ARCHITRAVE (OUTSIDE)	1	120x18	4108
PVV1	AUSSEN VERTIKAL TÜRBOARDS - VERTICAL ARCHITRAVE (OUTSIDE)	1	90x18	2187
RY1	RAHMEN OBEN- HEAD	1	43x90	4000
DF-1	FIXIRUNGSLEISTE FÜR TÜR - FIXING FILLET FOR DOOR	1	18x25	2040
Model 7028430		Datum/Date 10.04.2024		Seite/Page 5/6

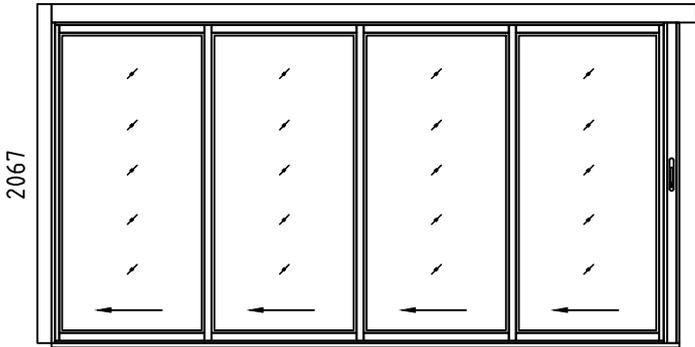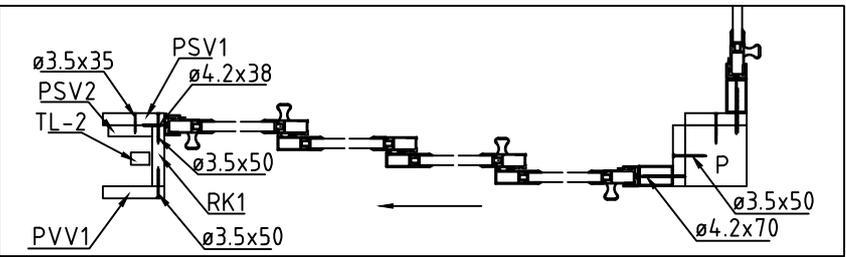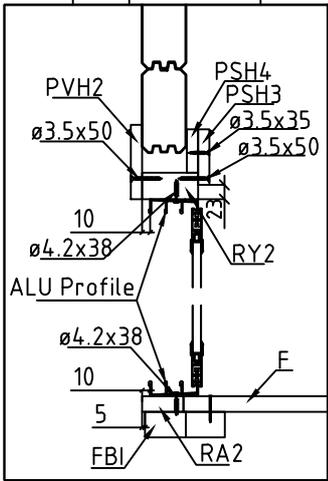 Pos	Bestimmung-Specification 7028430	Stck. Pcs.	Profil Profile (mm)	Länge Length (mm)	
ALU	TÜR - DOOR DIN LINKS/LEFT HANDED <div style="text-align: center;">4000</div>  <div style="text-align: center;">2067</div> <div style="text-align: center;">A-A</div>  <div style="text-align: center;">B-B</div> 	1	4000X2067		
RA1	EXTRA FUNDAMENTHOLZ (IMM) - EXTRA FLOOR JOIST (IMM) 	1	28x70	4036	
RK1	RAHMEN VERTIKAL - JAMBS 	2	18x90	2110	
PSH3	INNEN HORIZONTALE TÜRBOARDS - HORIZONTAL ARCHITRAVE (INSIDE) 	1	90x18	4100	
PSH4	INNEN HORIZONTALE TÜRBOARDS - HORIZONTAL ARCHITRAVE (INSIDE) 	1	70x18	4100	
PSV1	INNEN VERTIKAL TÜRBOARDS - VERTICAL ARCHITRAVE (INSIDE) 	1	90x18	2090	
PSV2	INNEN VERTIKAL TÜRBOARDS - VERTICAL ARCHITRAVE (INSIDE) 	1	70x18	2110	
PVH2	AUSSEN HORIZONTALE TÜRBOARDS - HORIZONTAL ARCHITRAVE (OUTSIDE) 	1	120x18	4126	
PVV1	AUSSEN VERTIKAL TÜRBOARDS - VERTICAL ARCHITRAVE (OUTSIDE) 	1	90x18	2187	
RY1	RAHMEN OBEN- HEAD 	1	43x90	4000	
TL-2	FIXIRUNGSLEISTE FÜR TÜR - FIXING FILLET FOR DOOR 	1	18x25	2110	
	BITTE SELBER ANPASSEN (FALLS NÖTIG)! - CUT INTO LENGTH ON SITE (IF NEEDED)!				
Model	7028430	Datum/Date	10.04.2024	Seite/Page	6/6