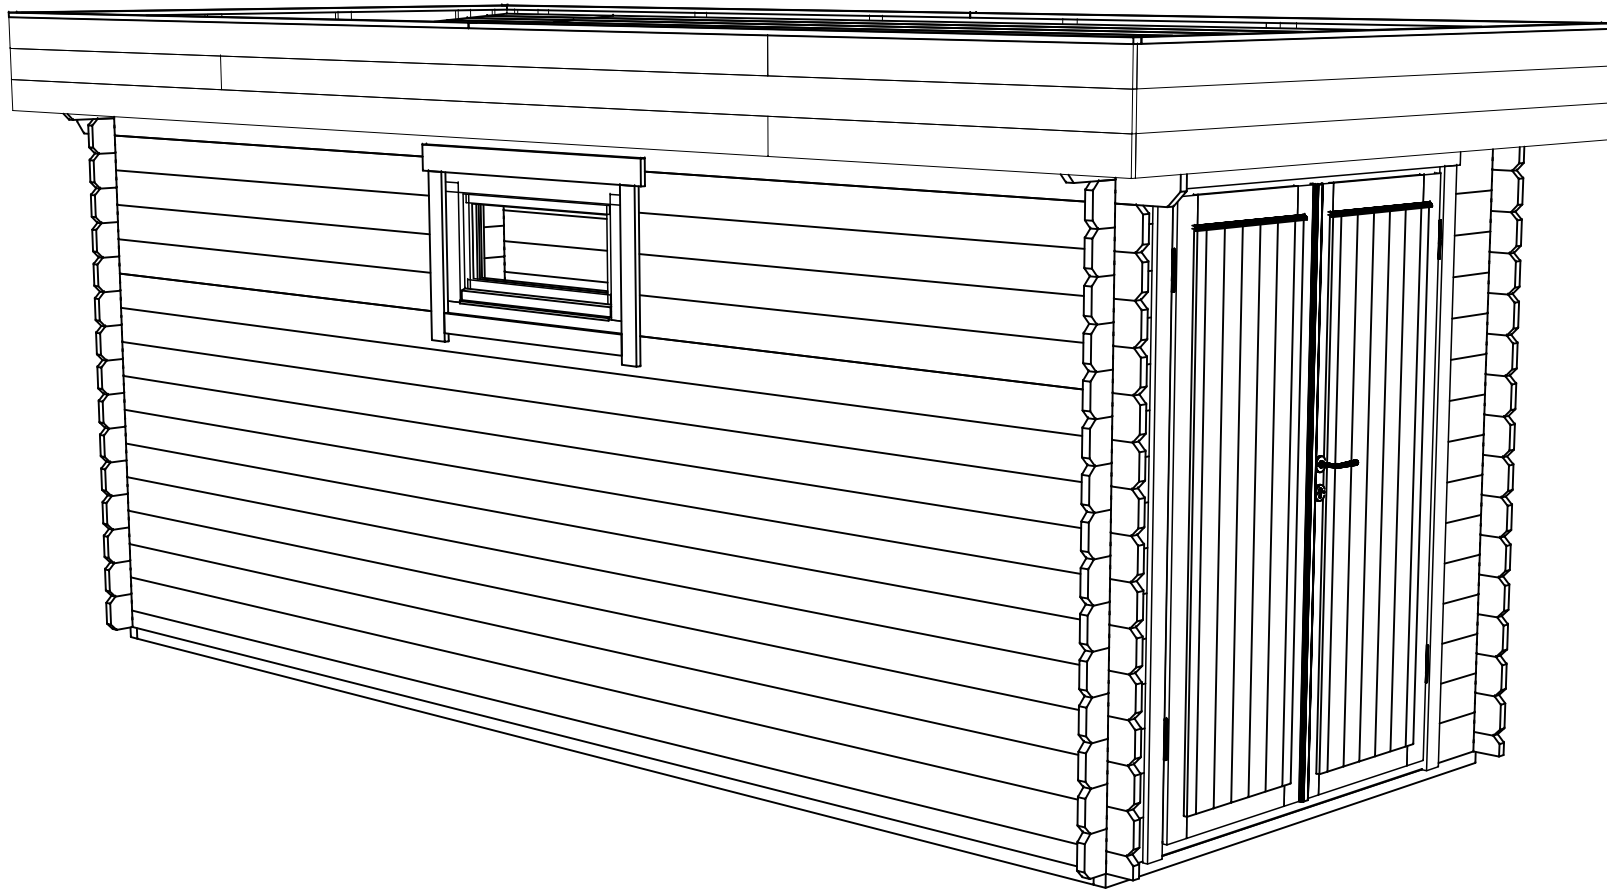
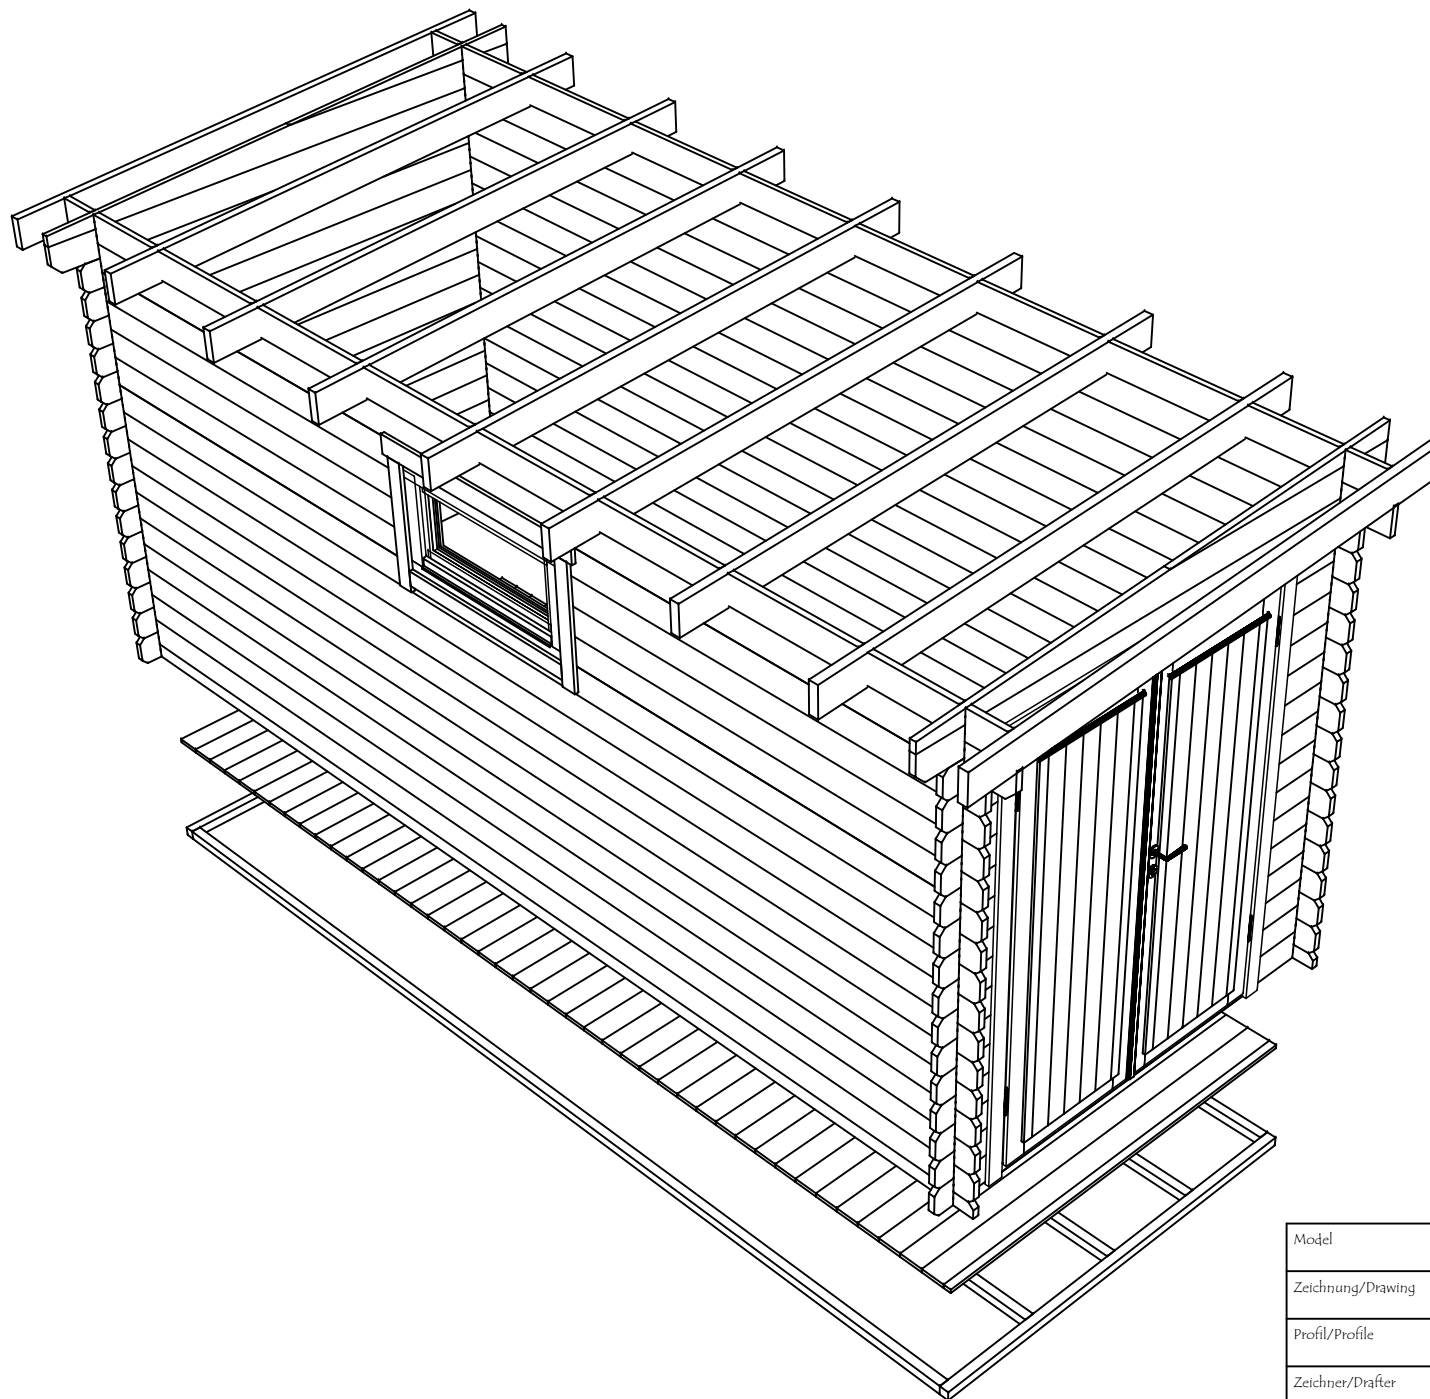





Model	2800800	Seite/Page	1
Zeichnung/Drawing	3D	Maßstab/Scale	
Profil/Profile	28x135	Datum/Date	18.10.2024
Zeichner/Drafter	SRM	File	2800800.dwg






Model	2800800	Seite/Page	2
Zeichnung/Drawing	3D	Maßstab/Scale	
Profil/Profile	28x135	Datum/Date	18.10.2024
Zeichner/Drafter	SRM	File	2800800.dwg


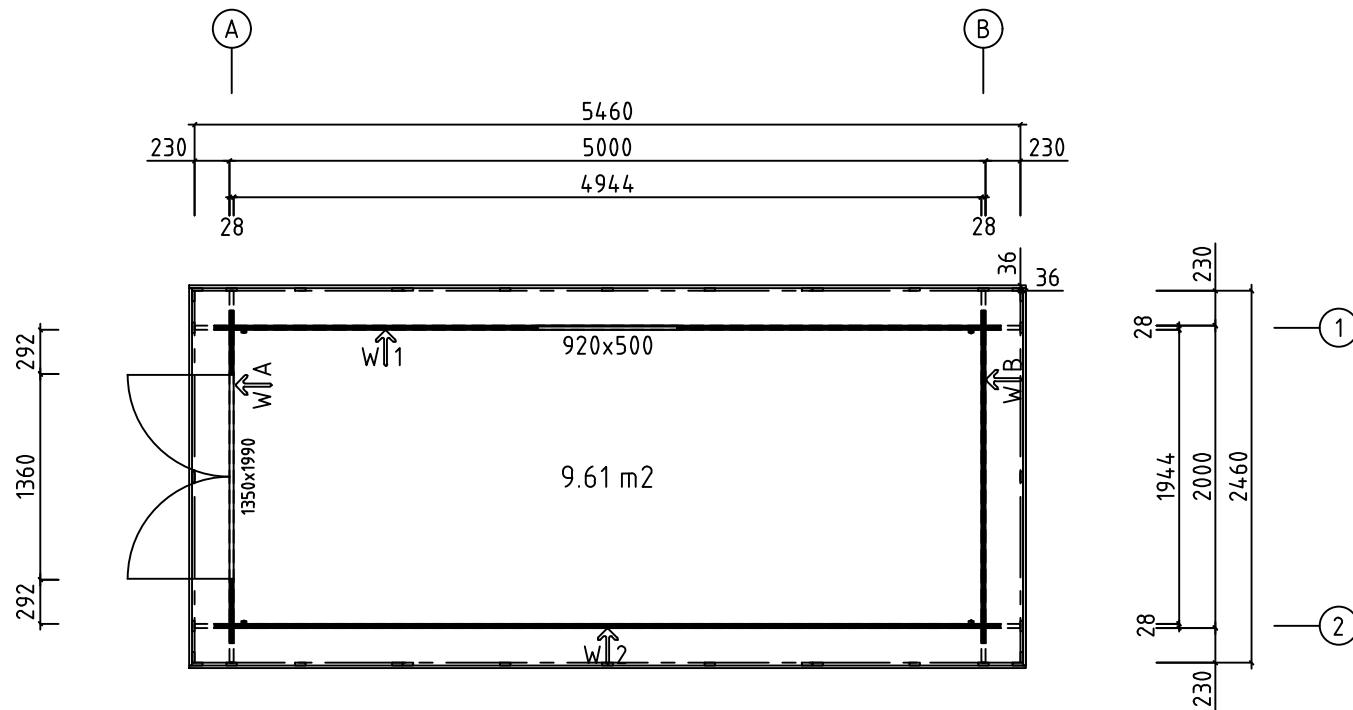
H = 1.700 m
TOTAL: 9.61 m²




Model	2800800	Seite/Page	3
Zeichnung/Drawing	GRUNDPLAN - GROUNDPLAN	Maßstab/Scale	1:50
Profil/Profile	28x135	Datum/Date	18.10.2024
Zeichner/Drafter	SRM	File	2800800.dwg

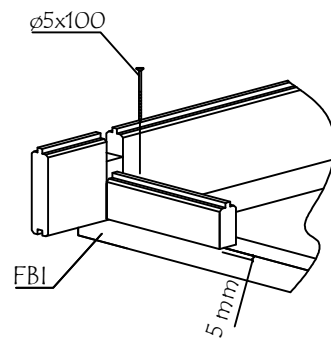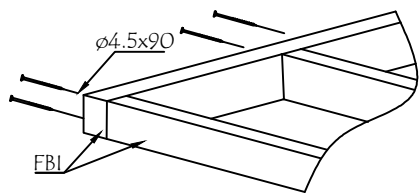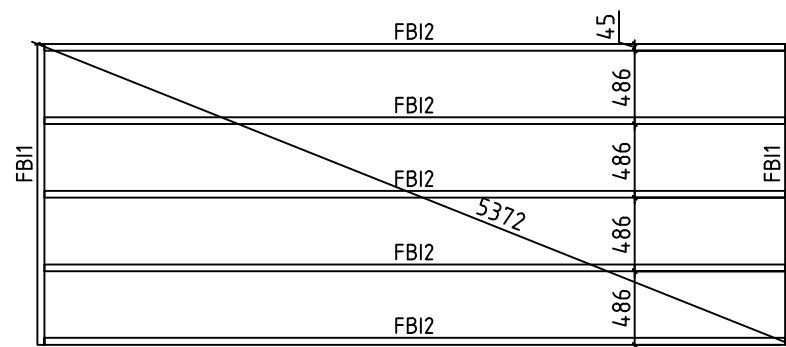



Model	2800800	Seite/Page	4
Zeichnung/Drawing	FUNDAMENTHOLZ (IMM) - FOUNDATION BEAM (IMM)	Maßstab/Scale	1:50
Profil/Profile	45x45	Datum/Date	18.10.2024
Zeichner/Drafter	SRM	File	2800800.dwg

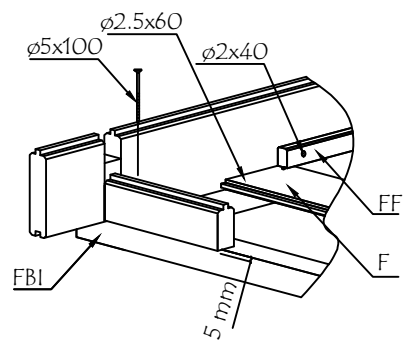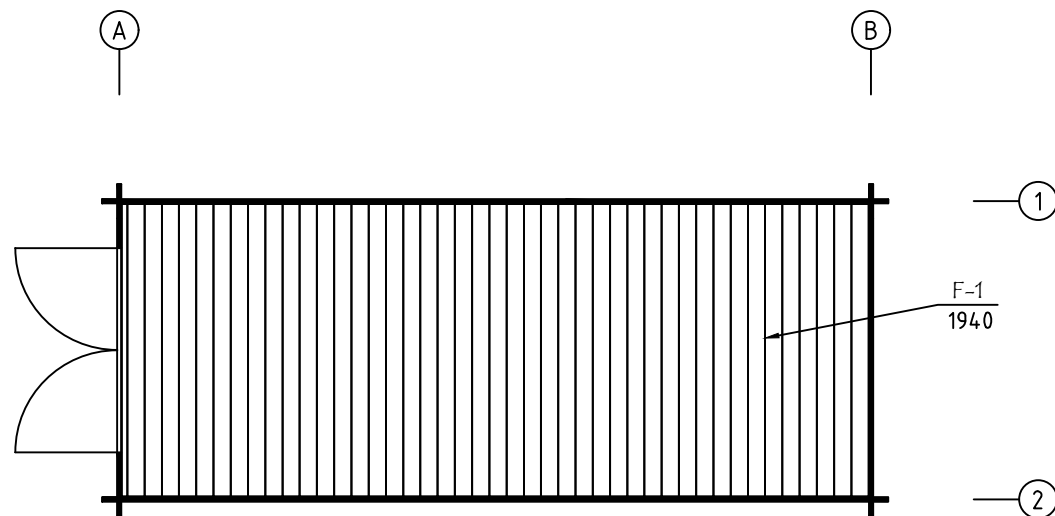




Model	2800800	Seite/Page	5
Zeichnung/Drawing	FUSSBODENBRETTER-FLOOR BOARDS	Maßstab/Scale	1:50
Profil/Profile	114x18 oder or 88x18	Datum/Date	18.10.2024
Zeichner/Drafter	SRM	File	2800800.dwg

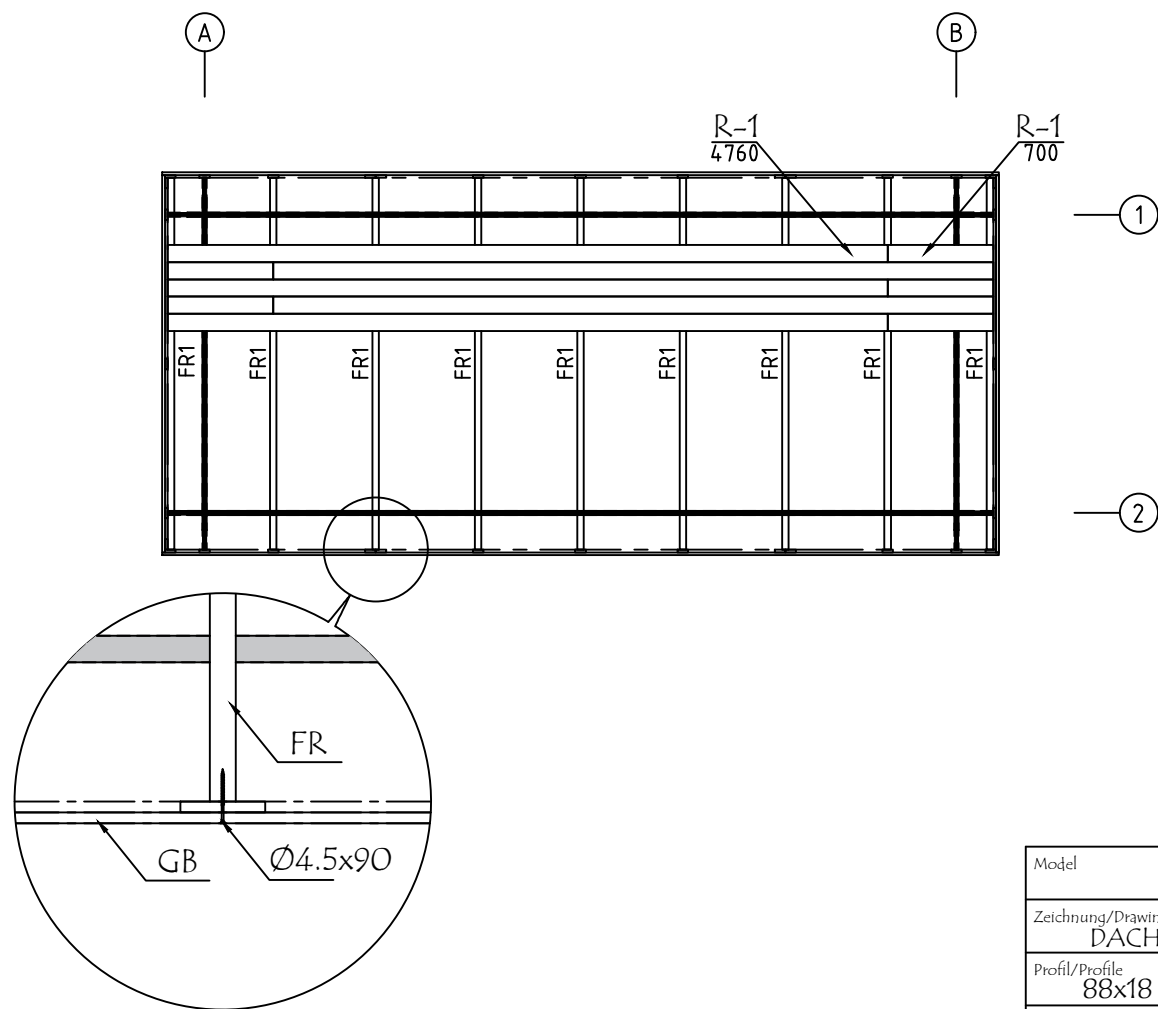


Model	2800800	Seite/Page	6
Zeichnung/Drawing	DACHBRETT - ROOF BOARDS	Maßstab/Scale	1:50
Profil/Profile	88x18 oder- or 114x18 / 43x140	Datum/Date	18.10.2024
Zeichner/Drafter	SRM	File	2800800.dwg

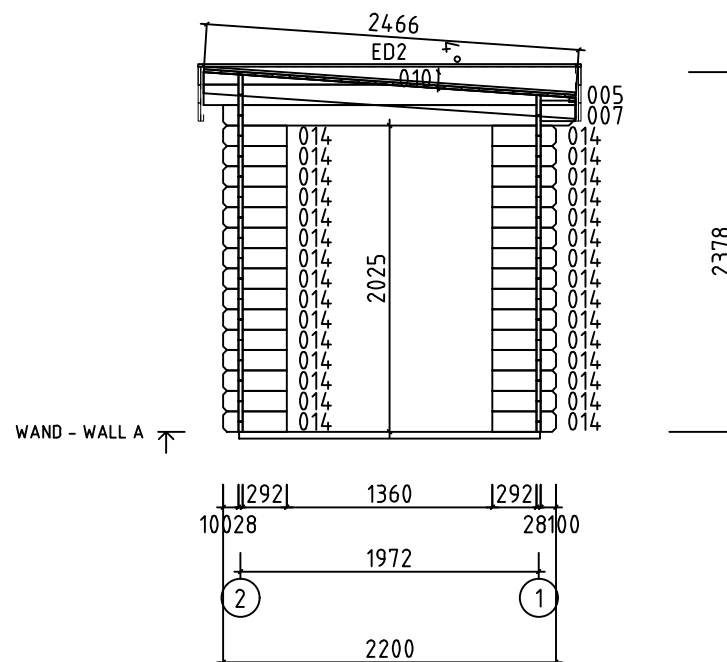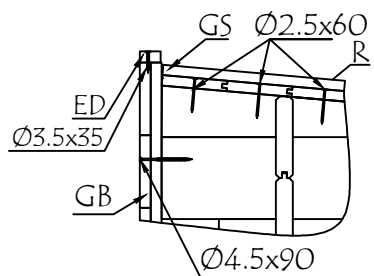



Model	2800800	Seite/Page	7
Zeichnung/Drawing	WAND - WALL A	Maßstab/Scale	1:50
Profil/Profile	28x135	Datum/Date	18.10.2024
Zeichner/Drafter	SRM	File	2800800.dwg















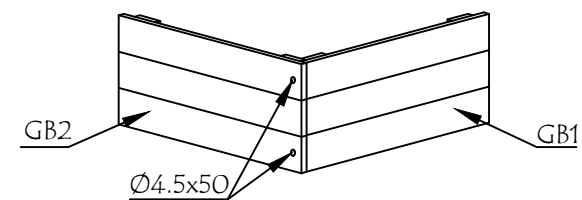
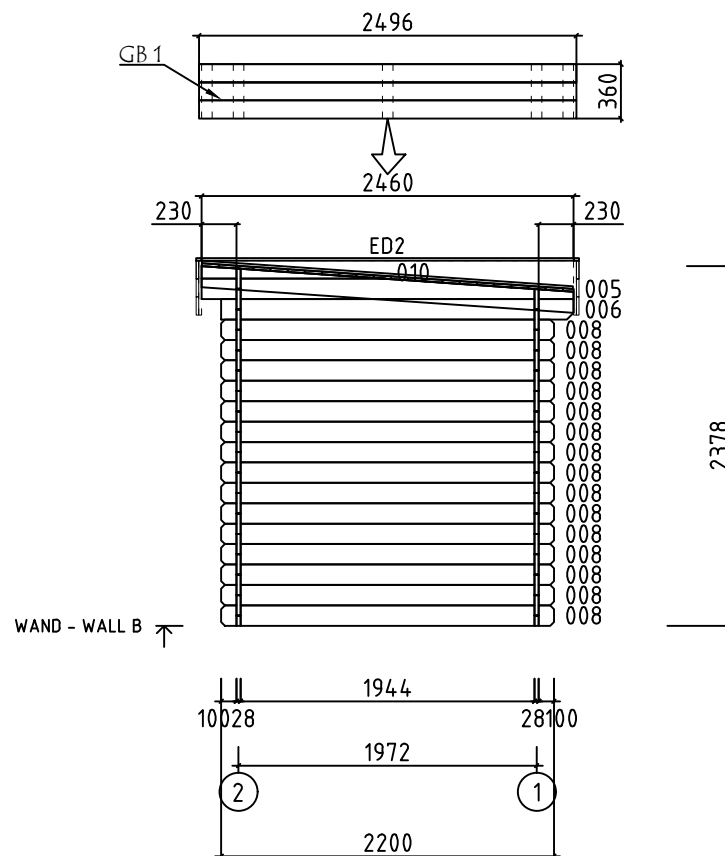
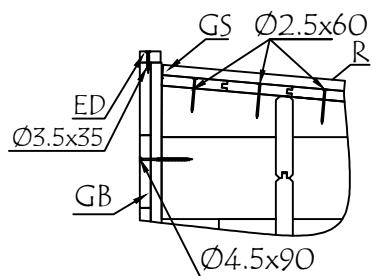












Model	2800800	Seite/Page	8
Zeichnung/Drawing	WAND - WALL B	Maßstab/Scale	1:50
Profil/Profile	28x135	Datum/Date	18.10.2024
Zeichner/Drafter	SRM	File	2800800.dwg




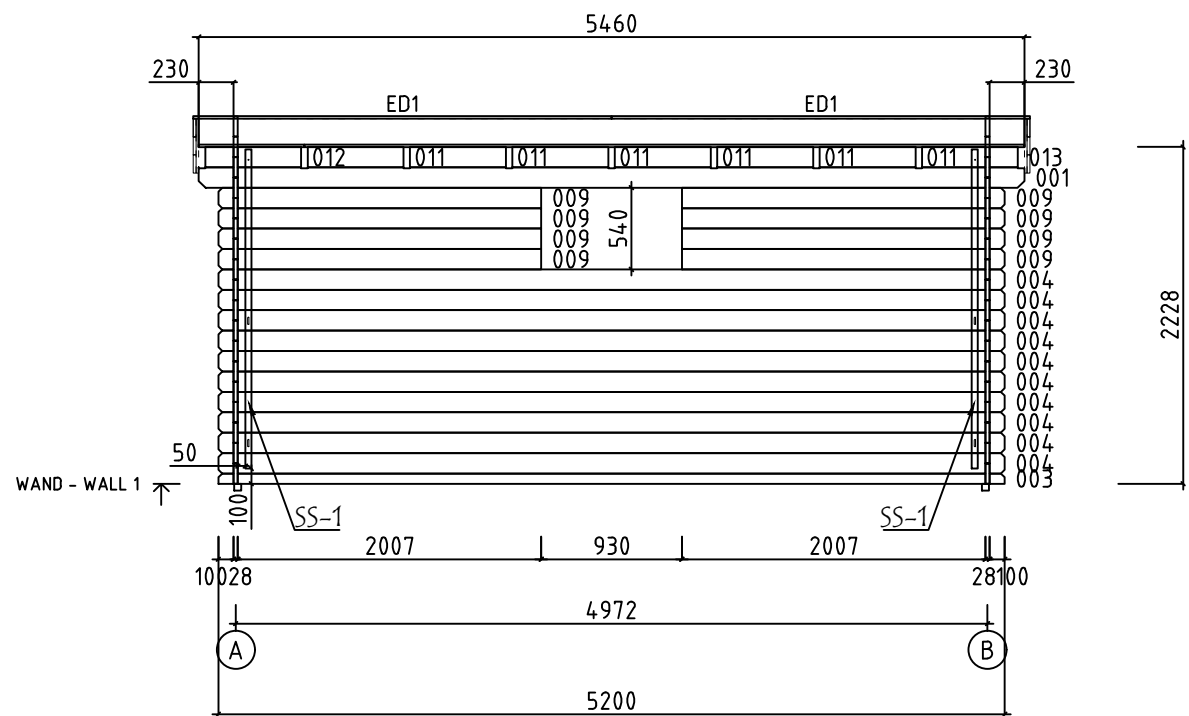


Model	2800800	Seite/Page	9
Zeichnung/Drawing	WAND - WALL 1	Maßstab/Scale	1:50
Profil/Profile	28x135	Datum/Date	18.10.2024
Zeichner/Drafter	SRM	File	2800800.dwg

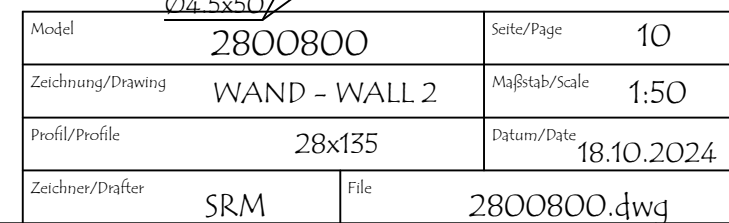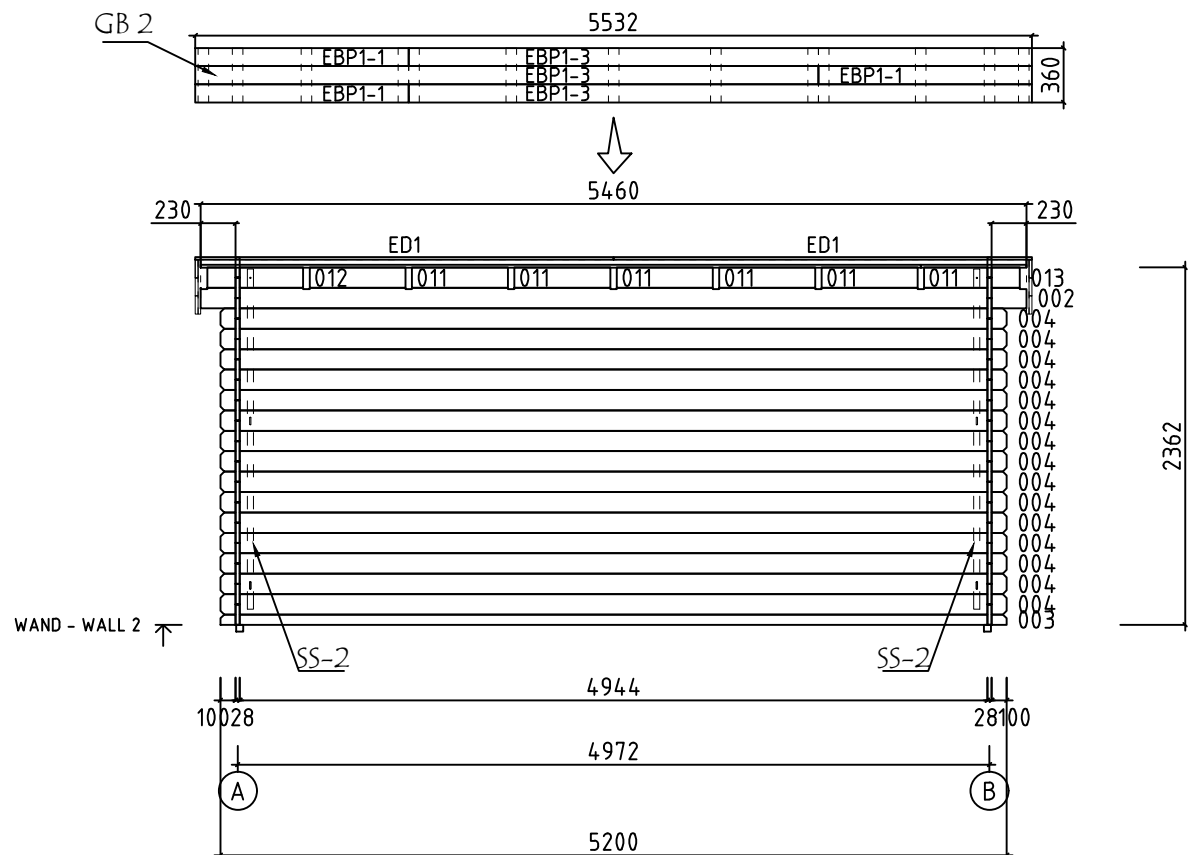

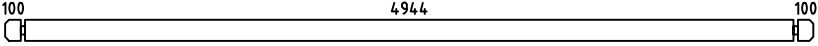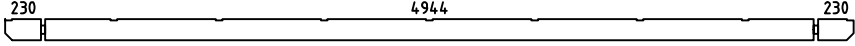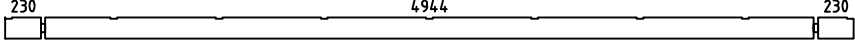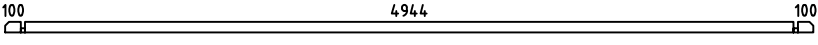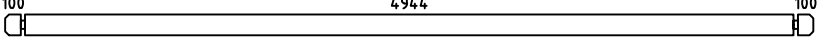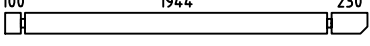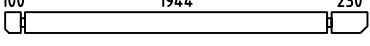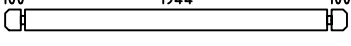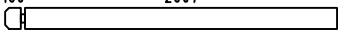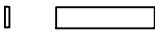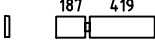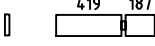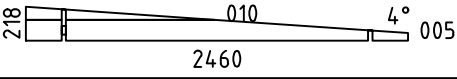 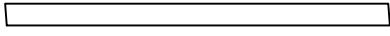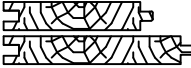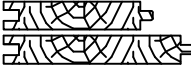Pos	Bestimmung-Specification 2800800			Stck. Pcs.	Profil Profile (mm)	Länge Length (mm)
1	ERZATZBOHLE - SPARE BEAM 			1	28x135	5200
001				1	28x135	5460
002				1	28x135	5460
003				2	28x68	5200
004				25	28x135	5200
006				1	28x135	2330
007				1	28x135	2330
008				15	28x135	2200
009				8	28x135	2135
011				12	28x135	634
012				2	28x135	634
013				2	28x135	634
014				30	28x135	420
WA-1 WB-1				1 1	28x218	2460
SH	SCHLAGHOLZ - HAMMER BLOCK 28 MM 			2	28x135	300
FBI1	FUNDAMENTHOLZ (IMM) - FOUNDATION BEAM (IMM) 			2	45x45	1990
FBI2	FUNDAMENTHOLZ (IMM) - FOUNDATION BEAM (IMM) 			5	45x45	4900
ED1	DECKLEISTE - COVER STRIPS 			4	18x35	2766
ED2	DECKLEISTE - COVER STRIPS 			2	18x35	2462
FR1	DACHBALKEN - ROOF BEAM 			9	43x140	2475
R-1	DACHBRETT - ROOFBOARD	88mm or-oder 114mm		28+1 22+1	88x18 114x18	4760
R-2	DACHBRETT - ROOFBOARD	88mm or-oder 114mm		28 22	88x18 114x18	700
F-1	FUSSBODENBRETT - FLOOR BOARDS	88mm or-oder 114mm		57+1 44+1	88x18 114x18	1935
Model		2800800	Datum/Date		18.10.2024	Seite/Page 1/3

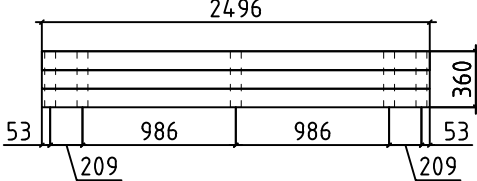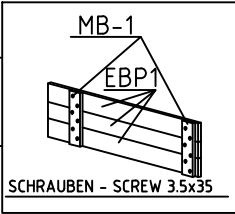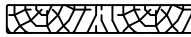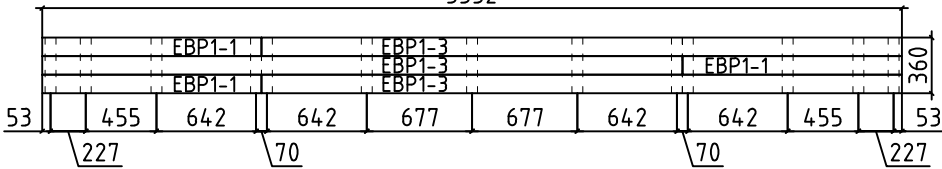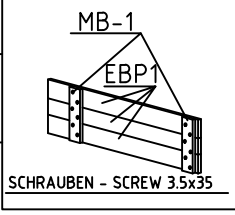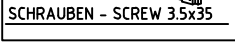    Pos	Bestimmung-Specification 2800800		Stck. Pcs.	Profil Profile (mm)	Länge Length (mm)
FF-1	FUSSBODENLEISTEN FLOOR STRIPS	 		18x35	15,0 lfm/rm
GB-1	TRAUFELEMENTE - EAVES ELEMENT MONTAGE ERFORDERLICH - ASSEMBLY REQUIRED 		2	36x360	2496
EBP1-2	TRAUFELEMENTEBRETTER - EAVES ELEMENTBOARDS 		6	18x120	2496
MB-1	MONTAGEBRETTER - MOUNTIG BOARD 		10	70x18	360
GB-2	TRAUFELEMENTE - EAVES ELEMENT MONTAGE ERFORDERLICH - ASSEMBLY REQUIRED 		2	36x360	5532
EBP1-1	TRAUFELEMENTEBRETTER - EAVES ELEMENTBOARDS 		6	18x120	1412
EBP1-3	TRAUFELEMENTEBRETTER - EAVES ELEMENTBOARDS 		6	18x120	4120
MB-1	MONTAGEBRETTER - MOUNTIG BOARD 		26	70x18	360
SS-1	STURMLEISTE - STORM PROTECTION 		2	18x35	2110
SS-2	STURMLEISTE - STORM PROTECTION 		2	18x35	2250
HS	SCHRAUBEN FÜR MONTAGEBRETTER - SCREWS FOR MOUNTIG BOARD / MB 		216	Ø3.5x35	
HS	SCHRAUBEN FÜR TRAUFELEMENTE - SCREWS FOR EAVES ELEMENT / GB 		8	Ø4.5x50	
HS	SCHRAUBEN FÜR GIEBELDECKLEISTEN - SCREWS FOR GABLE COVER STRIPS / GS 		12	Ø4.5x50	
HS	SCHRAUBEN FÜR TRAUFELEMENTE - SCREWS FOR EAVES ELEMENT / GB 		48	Ø4.5x90	
HS	SCHRAUBEN FÜR FUNDAMENTHOLZ - SCREWS FOR FOUNDATION BEAM / FBI 		20	Ø4.5x90	
HS	SCHRAUBEN FÜR 1. BOHLENREIHE - SCREWS FOR 1. WALL BEAM 		14	Ø5.0x100	
HS	SCHRAUBEN FÜR STURMLEISTE - SCREWS FOR STORM PROTECTION / SS 		12	Ø6x40	
Model 2800800		Datum/Date 18.10.2024	Seite/Page 2/3		

  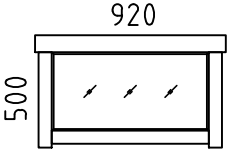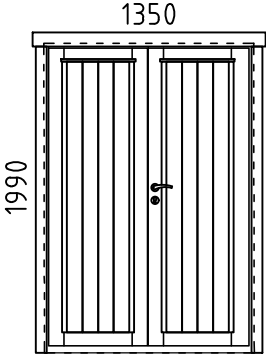Pos	Bestimmung-Specification 2800800		Stck. Pcs.	Profil Profile (mm)	Länge Length (mm)
HS	SCHRAUBEN FÜR DACHBALKEN - SCREWS FOR ROOF BEAM / FR		18	Ø6x160	
HS	SCHRAUBEN FÜR Pos. - SCREWS FOR Pos. 011,012,013		32	Ø6x160	
NF	NÄGEL FÜR DACHBRETTER - NAILS FOR ROOF BOARDS / R		440	Ø2.5x60	
NF	NÄGEL FÜR FUSSBODENBRETTER - NAILS FOR FLOOR BOARDS / F		440	Ø2.5x60	
NF	NÄGEL FÜR FUSSBODENLEISTE - NAILS FOR FLOOR STRIPS / FF		30	Ø2x40	
KL	DICHTSCHEIBE FÜR STURMLEISTE - WASHER FOR STORM PROTECTION / SS		12	M6x18	
AST _PRE	FENSTER - WINDOW	FESTSTEHEND/FIXED	1	920x500	
					
AST _PRE	TÜR - DOOR	DIN RECHTS/RIGHT HANDED	1	1350x1990	
					
	BITTE SELBER ANPASSEN (FALLS NÖTIG)! - CUT INTO LENGTH ON SITE (IF NEEDED)!				
Model 2800800		Datum/Date 18.10.2024		Seite/Page 3/3	