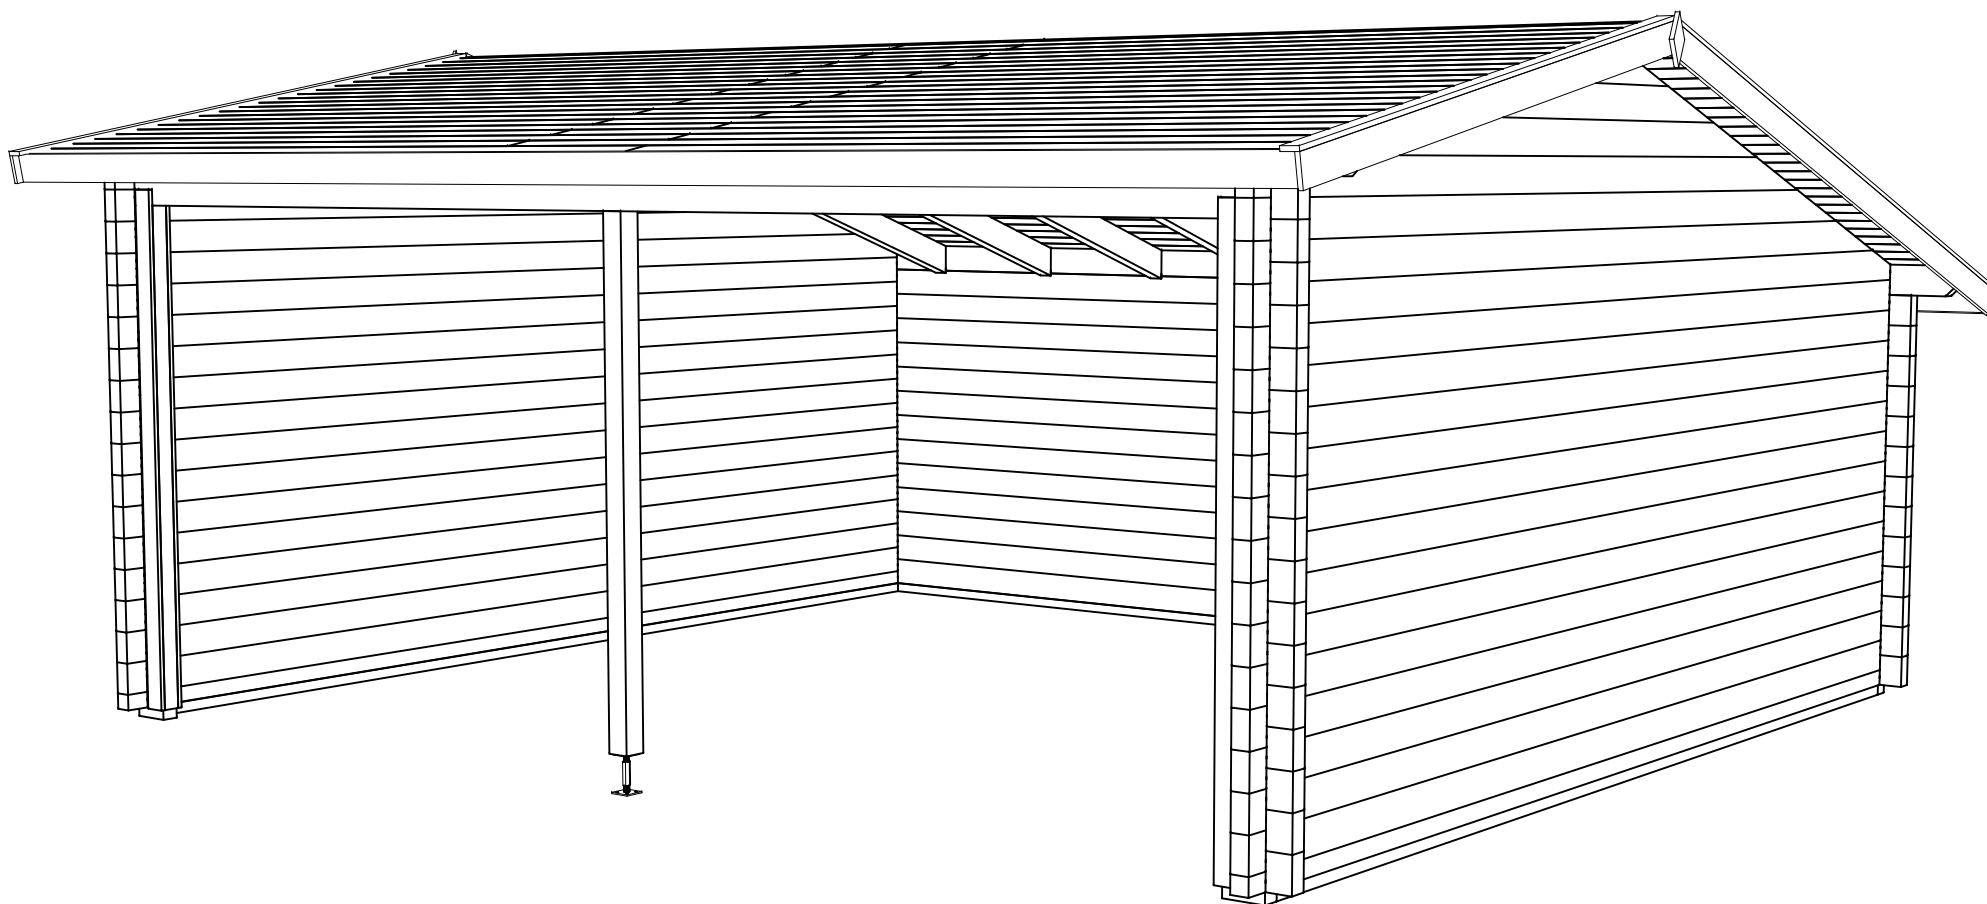
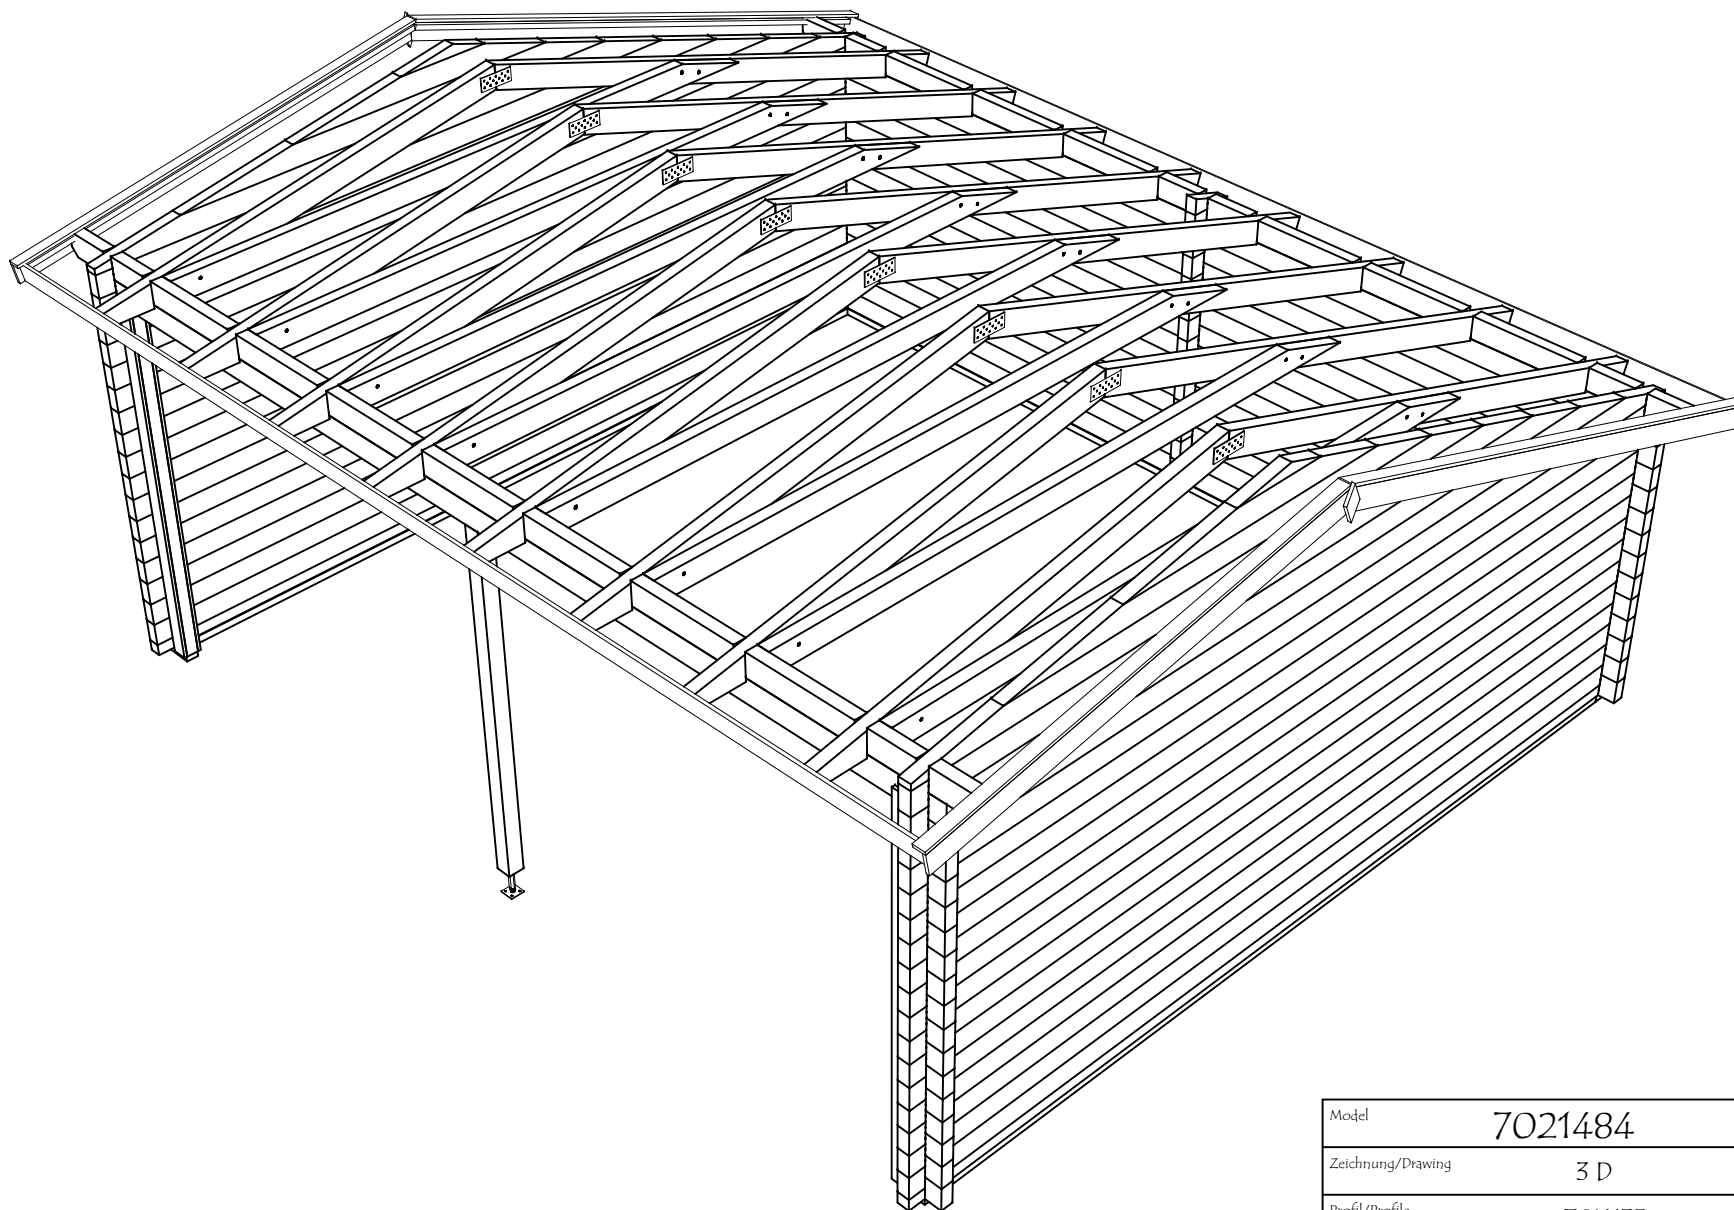
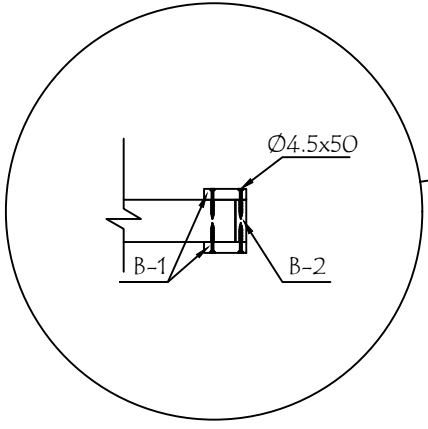
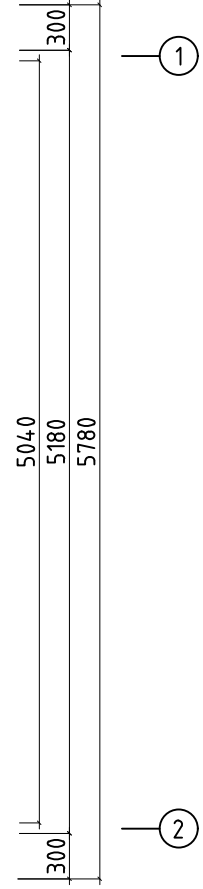
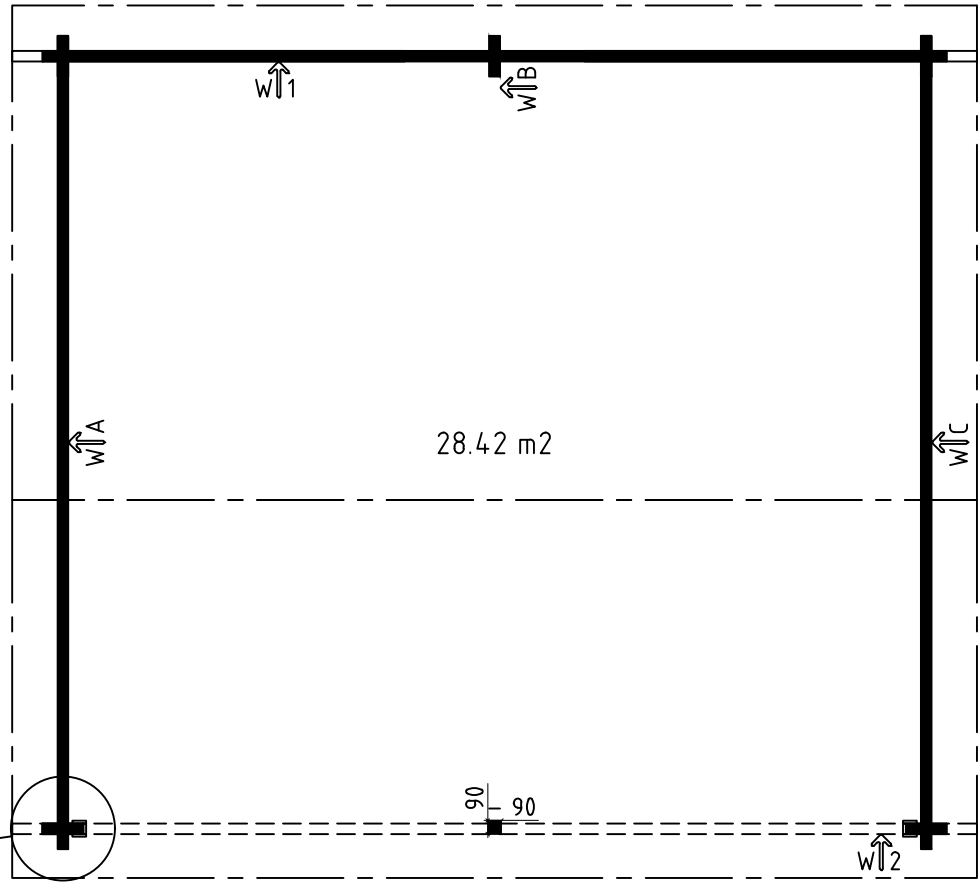
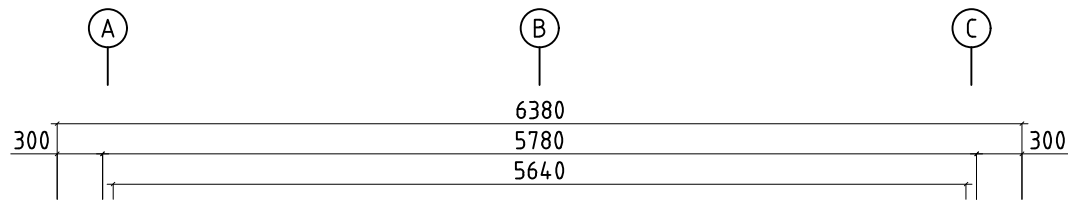







Model	7021484	Seite/Page	1
Zeichnung/Drawing	3 D	Maßstab/Scale	
Profil/Profile	70X135	Datum/Date	16.05.2023
Zeichner/Drafter	SRM	File	7021484.dwg




Model	7021484	Seite/Page	2
Zeichnung/Drawing	3 D	Maßstab/Scale	
Profil/Profile	70X135	Datum/Date	16.05.2023
Zeichner/Drafter	SRM	File	7021484.dwg




Model	7021484	Seite/Page	3
Zeichnung/Drawing	GRUNDPLAN - GROUNDPLAN	Maßstab/Scale	1:50
Profil/Profile	70x135	Datum/Date	16.05.2023
Zeichner/Drafter	SRM	File	7021484.dwg

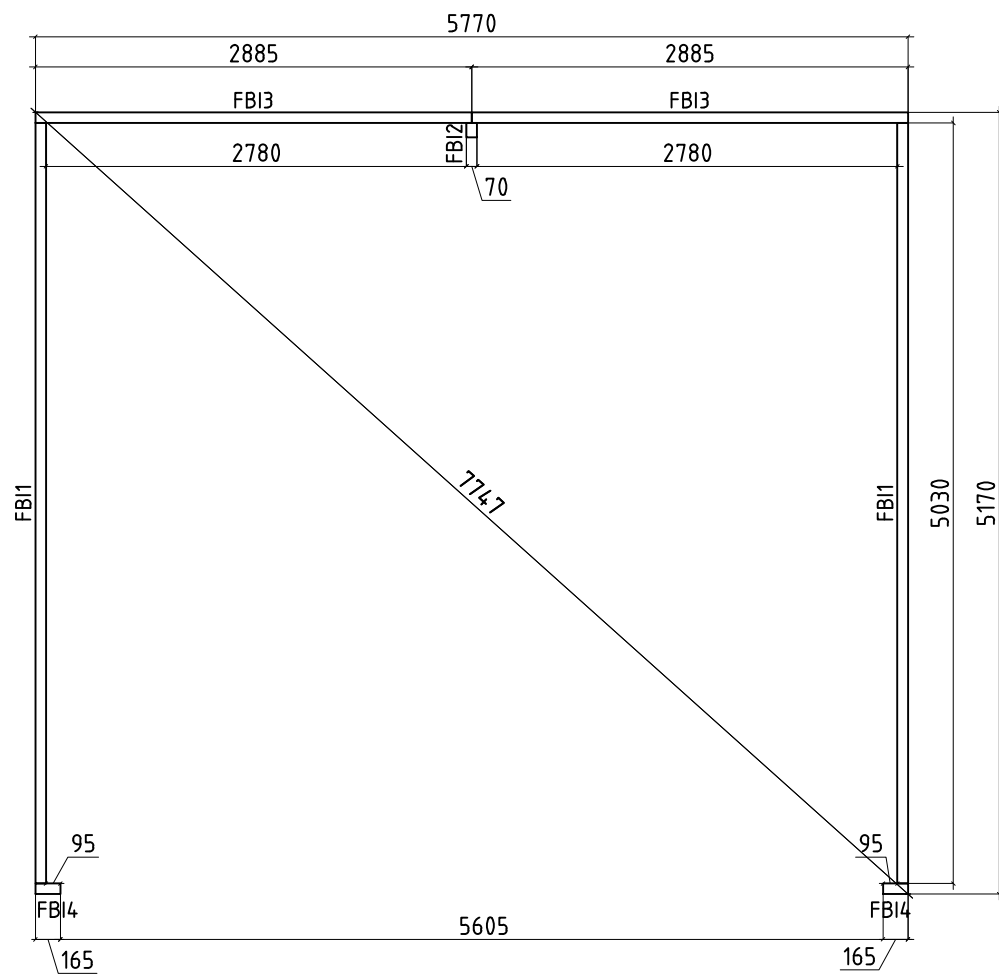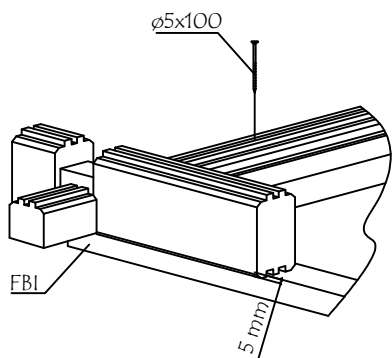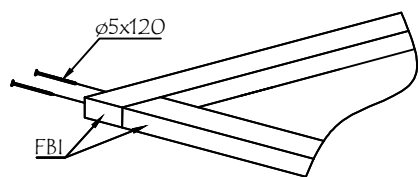


Model	7021484	Seite/Page	4
Zeichnung/Drawing	FUNDAMENTHOLZ (IMM) - FOUNDATION BEAM (IMM)	Maßstab/Scale	1:50
Profil/Profile	70x45	Datum/Date	16.05.2023
Zeichner/Drafter	SRM	File	7021484.dwg

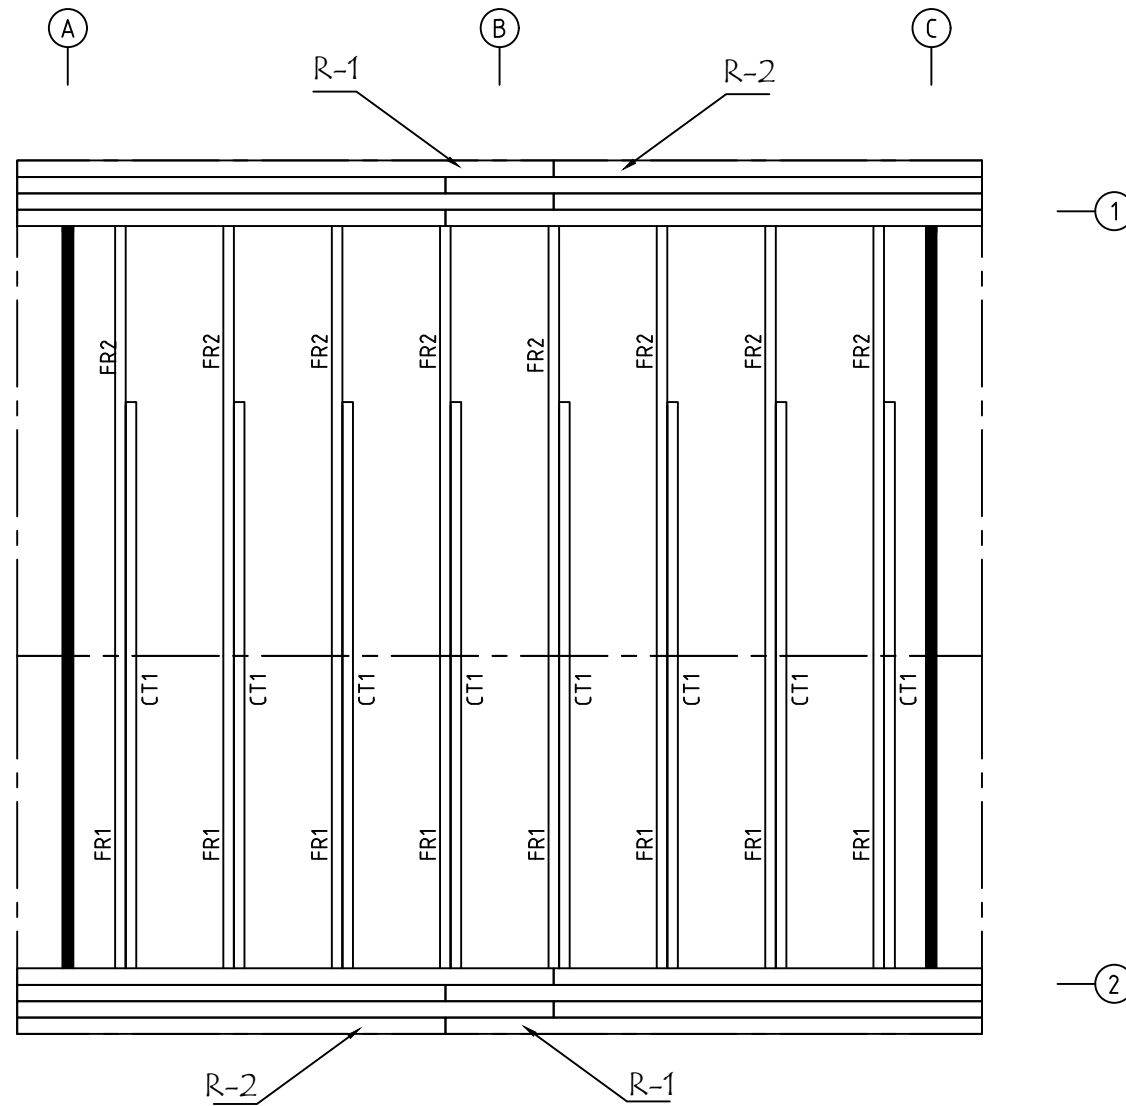


Model	7021484	Seite/Page	5
Zeichnung/Drawing	DACH-PLAN - ROOF PLAN	Maßstab/Scale	1:50
Profil/Profile	88X18 oder-or 114X18 / 70X140	Datum/Date	16.05.2023
Zeichner/Drafter	SRM	File	7021484.dwg


















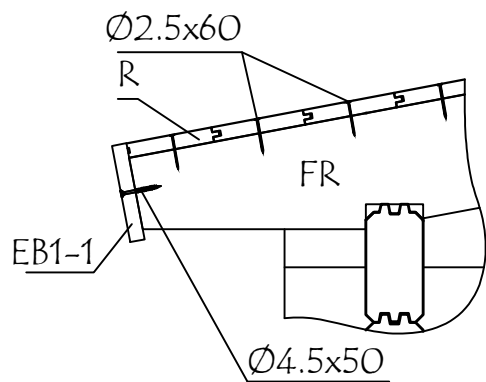







WAND - WALL A

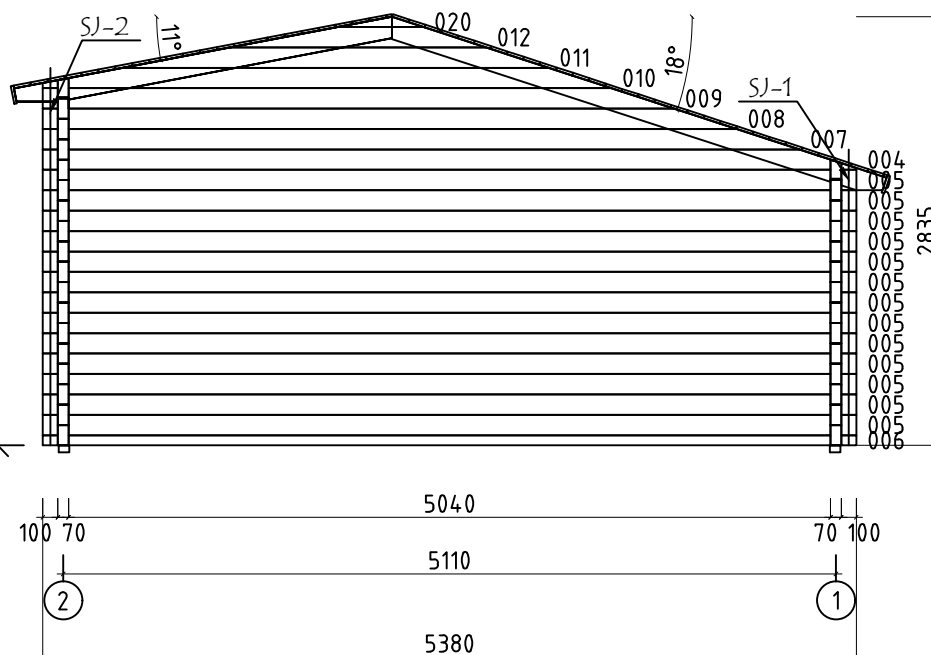


Model	7021484	Seite/Page	6
Zeichnung/Drawing	WAND - WALL A	Maßstab/Scale	1:50
Profil/Profile	70x140	Datum/Date	16.05.2023
Zeichner/Drafter	SRM	File	7021484.dwg

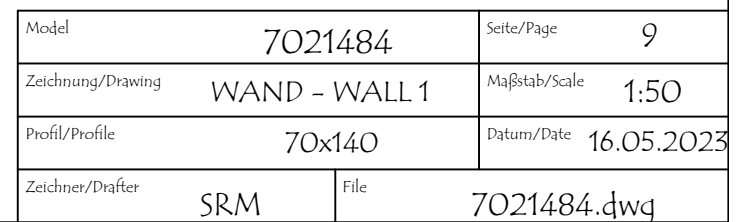

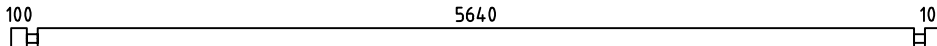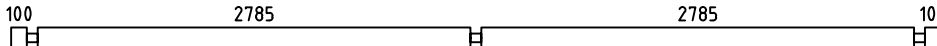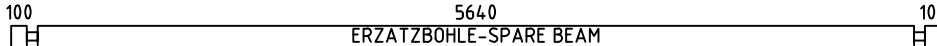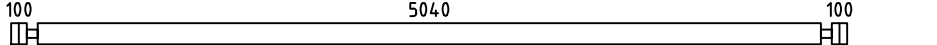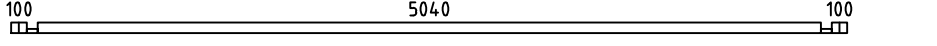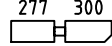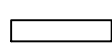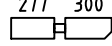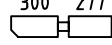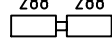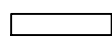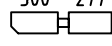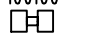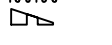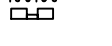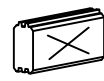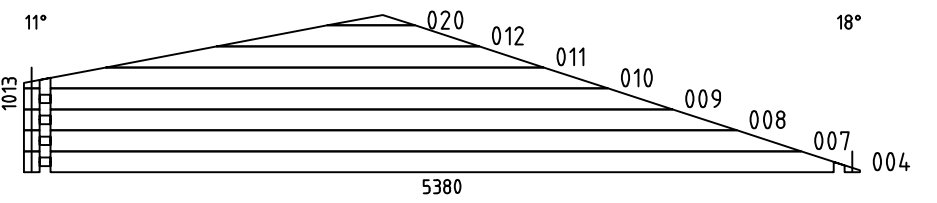 Pos	Bestimmung-Specification 7021484	Stck. Pcs.	Profil Profile (mm)	Länge Length (mm)	
001		1	70x135	5980	
002		13	70x135	5980	
003		1	70x135	5980	
005		26	70x135	5380	
006		2	70x68	5380	
013		1	70x135	647	
014		7	70x135	647	
015		1	70x135	647	
016		1	70x135	647	
017		1	70x135	647	
018		6	70x135	647	
019		1	70x135	647	
021		45	70x135	270	
022		1	70x100	270	
023		1	70x68	270	
SH	SCHLAGHOLZ - HAMMER BLOCK 70 MM 	2	70X135	300	
WA-1 WC-1		1 1	70X1013	5380	
FBI1	FUNDAMENTHOLZ (IMM) - FOUNDATION BEAM (IMM) 	2	70x45	5030	
FBI3	FUNDAMENTHOLZ (IMM) - FOUNDATION BEAM (IMM) 	2	70x45	2885	
FBI4	FUNDAMENTHOLZ (IMM) - FOUNDATION BEAM (IMM) 	2	70x45	165	
FBI2	FUNDAMENTHOLZ (IMM) - FOUNDATION BEAM (IMM) 	1	70x45	95	
Model	7021484	Datum/Date	16.05.2023	Seite/Page	1/3

     Pos	Bestimmung-Specification 7021484		Stck. Pcs.	Profil Profile (mm)	Länge Length (mm)
B1	ECKE DEKORATION BOARD - CORNER DECORATION BOARD 		4	90x18	2230
B2	ECKE DEKORATION BOARD - CORNER DECORATION BOARD 		2	18x70	2160
CT1	KEHLBALKEN - COLLAR BEAM 		8	70x140	3812
P1	PFOSTEN - POST 		1	90x90	2119
FR2	DACHBALKEN - ROOF BEAM 		8	70x140	3466
FR1	DACHBALKEN - ROOF BEAM 		8	70x140	2559
R-1	DACHBRETTER - ROOF BOARDS	88mm or-oder 114mm 	69+2 54+2	88x18 114x18	3550
R-2	DACHBRETTER - ROOF BOARDS	88mm or-oder 114mm 	69+2 54	88x18 114x18	2830
GB1-1	GIEBELLEISTE - GABLE MOULDING		2	18x120	2600
GB1-2	GIEBELLEISTE - GABLE MOULDING		2	18x120	3500
EB1-1	TRAUFENBRETTER - EAVES BOARD		4	18x120	3190
ES-1	TRAUFENLEISTE - EAVES STRIPS		2	30x40	2540
ES-2	TRAUFENLEISTE - EAVES STRIPS		2	30x40	3430
GS-1	GIEBELDECKLEISTE - GABLE COVER STRIPS		2	18x70	2600
GS-2	GIEBELDECKLEISTE - GABLE COVER STRIPS		2	18x70	3500
DB	GIEBELSEGMENT - GABLE DIAMOND		2	18x90	200
SJ-1	GEWINDESTANGE M10 - TREADED ROD M10		2		1880
SJ-2	GEWINDESTANGE M10 - TREADED ROD M10		2		2440
HS	SCHRAUBEN FÜR ANSCHLUSSPLATTE - SCREW FOR CONNECTING PLATE NP		70	Ø3.5X35	
HS	SCHRAUBEN FÜR GIEBELSEGMENT -SCREW FOR GABLE DIAMOND DB		4	Ø3.5X35	
HS	SCHRAUBEN FÜR ECKE DEKORATION BOARD - SCREW FOR CORNER DECORATION BOARD B		26	Ø4.5X50	
HS	SCHRAUBEN FÜR GIEBELLEISTE - SCREWS FOR GABLE MOULDING GB		24	Ø4.5X50	
HS	SCHRAUBEN FÜR PFOSTEN - SCREWS FOR POST P		2	Ø4.5X50	
Model	7021484		Datum/Date	16.05.2023	Seite/Page 2/3

 Pos	Bestimmung-Specification 7021484		Stck. Pcs.	Profil Profile (mm)	Länge Length (mm)
HS	SCHRAUBEN FÜR TRAUFBRETT - SCREWS FOR EAVES BOARD EB		30	Ø4.5X50	
HS	SCHRAUBEN FÜR TRAUFBREITEN - SCREWS FOR EAVES STRIPS ES		30	Ø4.5X50	
HS	SCHRAUBEN FÜR GIEBELDECKLEISTEN - SCREWS FOR GABLE COVER STRIPS GS		24	Ø4.5X50	
HS	SCHRAUBEN FÜR 1. BOHLENREIHE - SCREWS FOR 1. WALL BEAM		2	Ø5.0X100	
HS	SCHRAUBEN FÜR FUNDAMENTHOLZ - SCREWS FOR FOUNDATION BEAM FBI		12	Ø5.0X120	
HS	SCHRAUBEN FÜR PFOSTEN - SCREWS FOR POST P		16	Ø5.0X120	
HS	SCHRAUBEN FÜR DACHBALKEN - SCREWS FOR ROOF BEAM FR		32	Ø6X180	
HS	SCHRAUBEN FÜR Pos. - SCREWS FOR Pos. 014-020		36	Ø6X180	
HS	SCHRAUBEN FÜR ECKE DEKORATION BOARD - SCREW FOR CORNER DECORATION BOARD B		8	Ø6X45	
HS	SCHRAUBEN FÜR REGULIERUNGSSCHRAUBE FÜR PFOSTEN - SCREWS FOR POST HEIGHT ADJUSTMENT PRN		4	Ø6X45	
NF	NÄGEL FÜR DACHBRETT - NAILS FOR ROOF BOARDS R		1364	Ø2.5X60	
NP	ANSCHLUSSPLATTE - CONNECTING PLATE		8	80X200	
PM10	BOLZEN FÜR DACHBALKEN - BOLT FOR FIXING RAFTERS FR		32	M10x150	
MM10	NUSS FÜR DACHBALKEN - NUT FOR FIXING RAFTERS FR		32	M10	
SM10	SCHEIBE FÜR DACHBALKEN - WASHER FOR FIXING RAFTERS FR		32	M10	
SM6	SCHEIBE FÜR ECKE DEKORATION BOARD - WASHER FOR CORNER DECORATION BOARD B		8	M6X18	
PRN	REGULIERUNGSSCHRAUBE FÜR PFOSTEN - POST HEIGHT ADJUSTMENT		1		
Model	7021484	Datum/Date	16.05.2023	Seite/Page	3/3