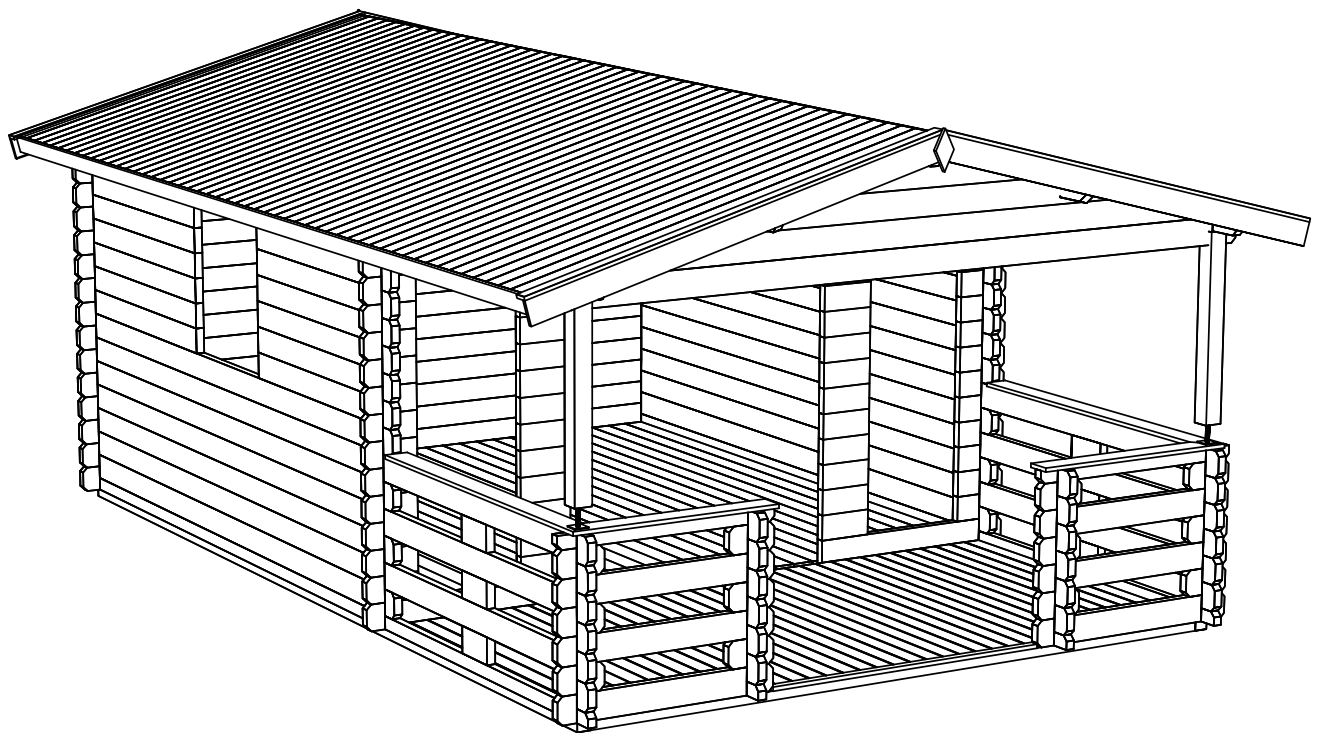
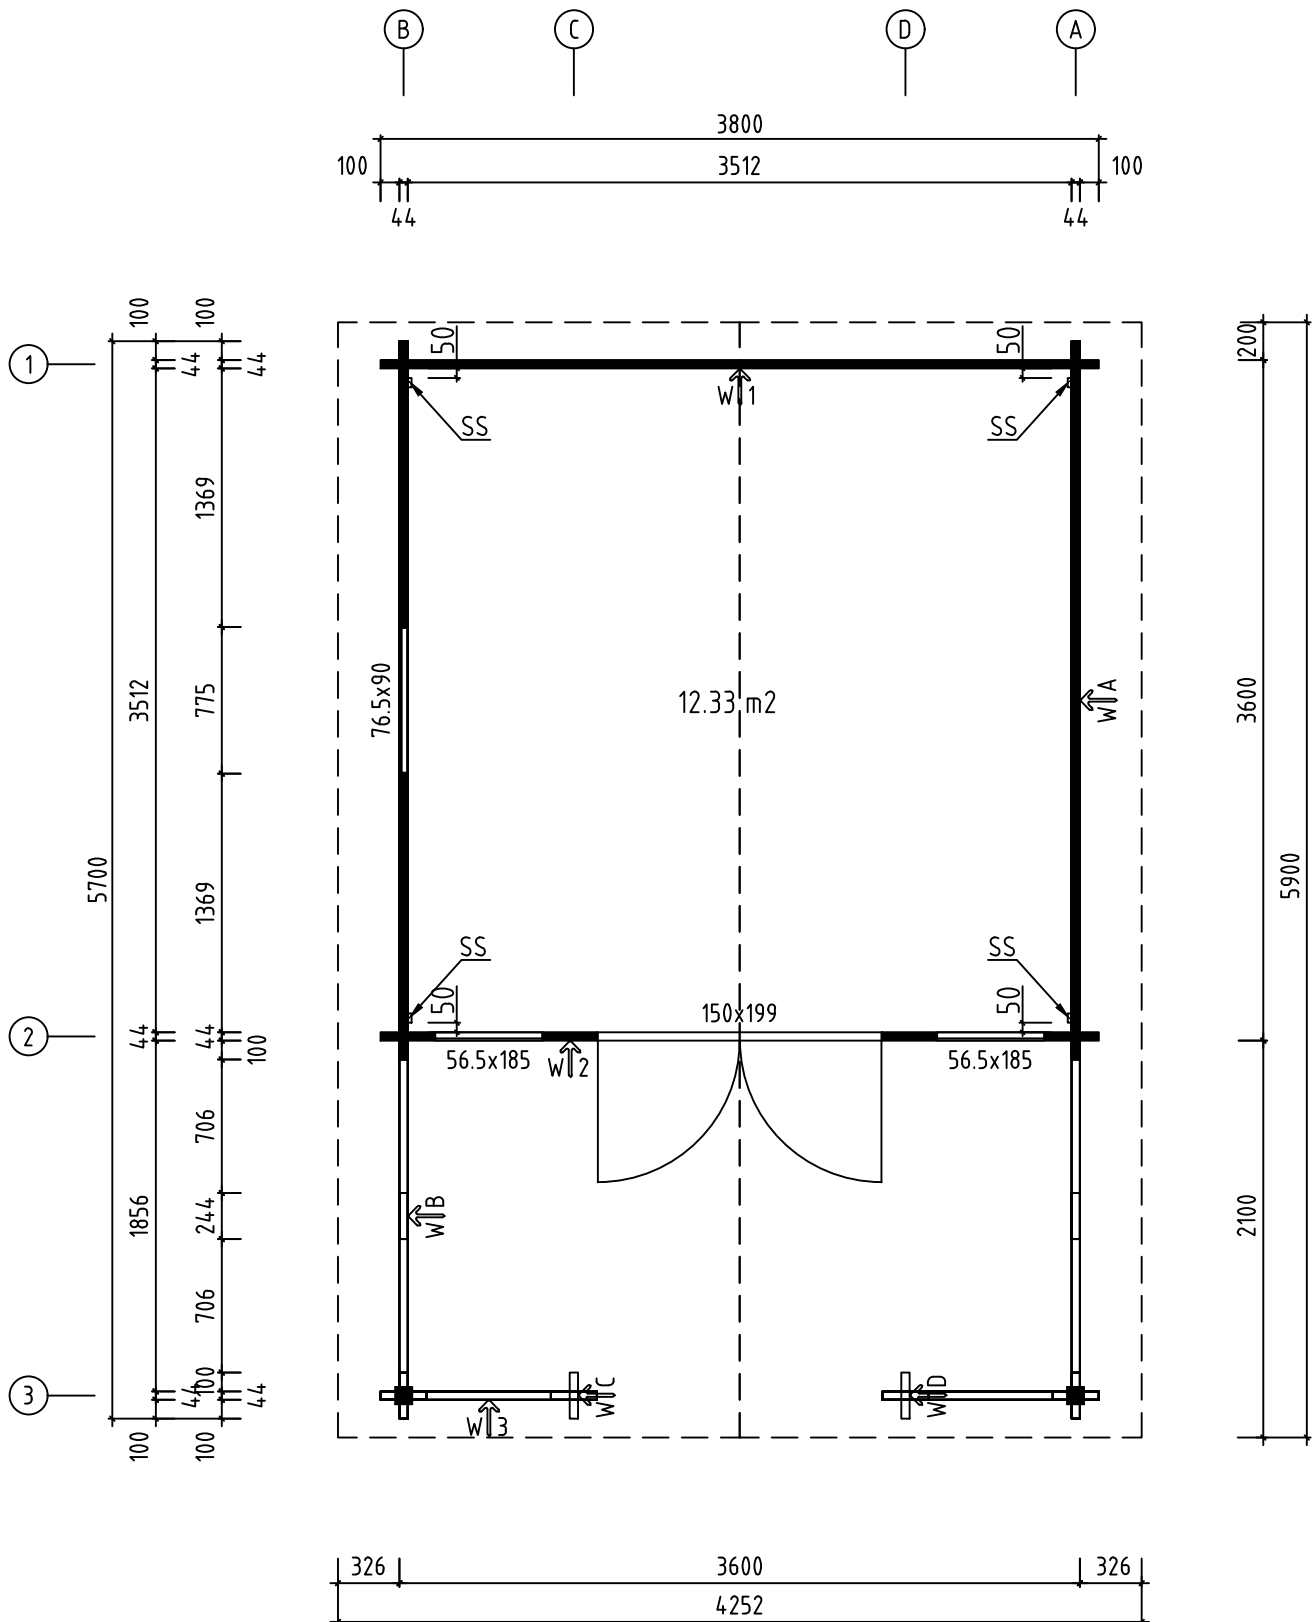





Name-Name-Nom 4441720		Page-Seite-Page 1
View-Aussicht-Vue 3D		Scale-Maßstab-Echelle 1:40
Material-Material-Matériel 44x135		Date-Datum-Date 02.11.2021
Drafter-Zeichner-Rédacteur EJ	File	



H = 1.600 m
TOTAL: 12.33 m²




Name-Name-Nom	4441720	Page-Seite-Page	2
View-Aussicht-Vue	GROUNDPLAN - GRUNDPLAN - PLAN DE MASSE	Scale-Maßstab-Echelle	1:40
Material-Material-Matériau	44x135	Date-Datum-Date	02.11.2021
Drafter-Zeichner-Rédacteur	EJ	File	

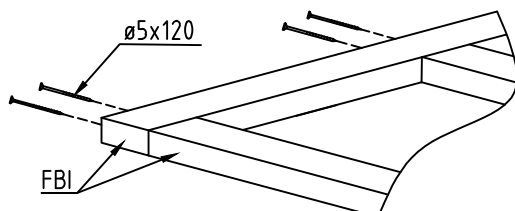



Name-Name-Nom 4441720		Page-Seite-Page 3
View-Aussicht-Vue FOUNDATION - FUNDAMENT - FONDATION		Scale-Maßstab-Echelle 1:40
Material-Material-Matériau 44x135		Date-Datum-Date 02.11.2021
Drafter-Zeichner-Rédacteur E I	File	

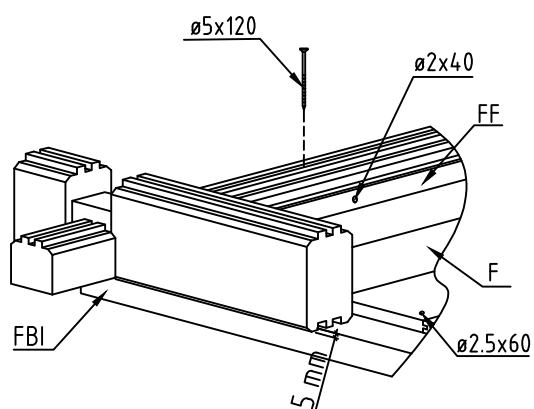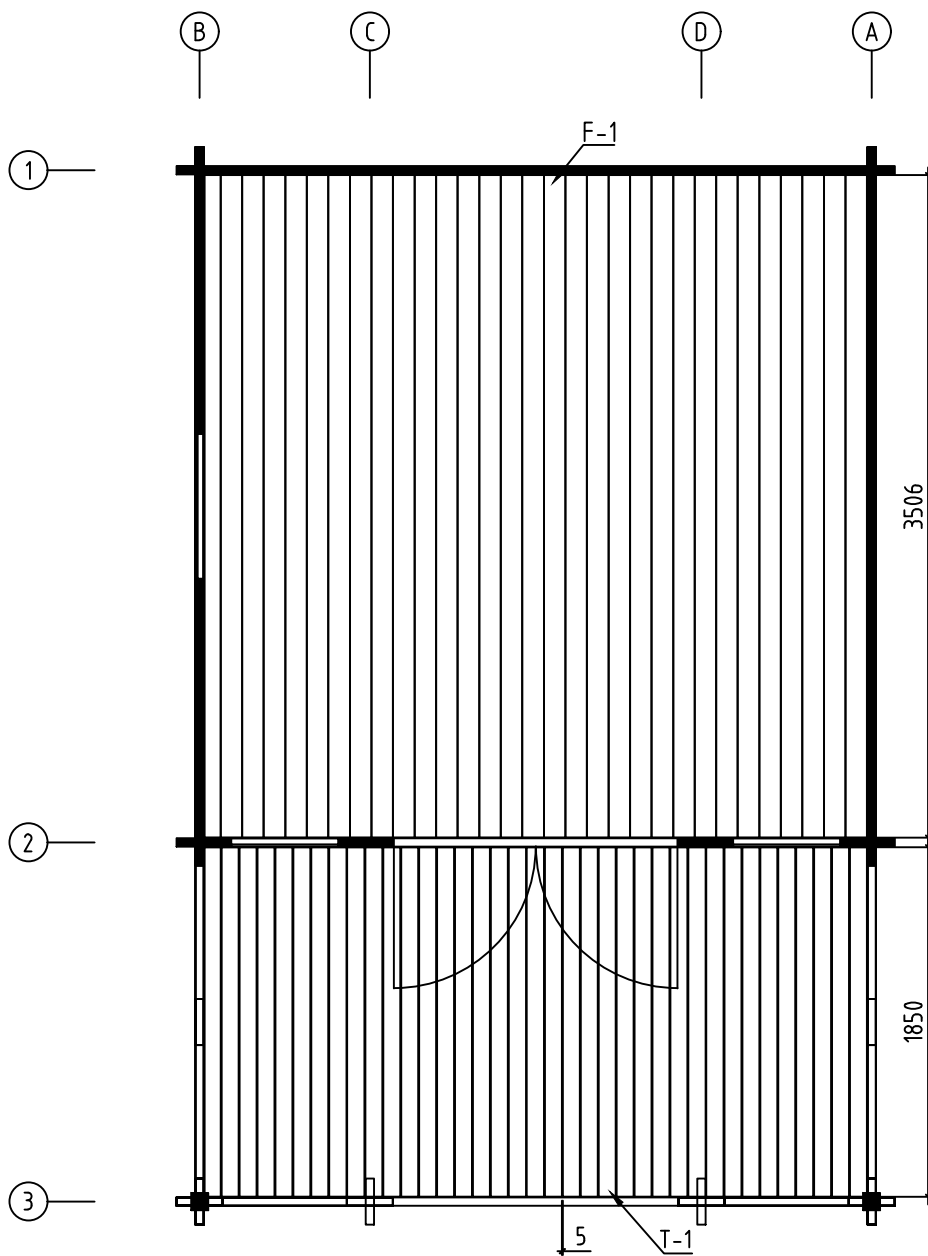


Name-Name-Nom	4 4 4 1720	Page-Seite-Page	4
View-Aussicht-Vue	FLOOR BOARDS-FUSSBODENBRETTER-LAME DE PLANCHER	Scale-Maßstab-Echelle	
Material-Material-Matériau	4 4 x 135	Date-Datum-Date	02.11.2021
Drafter-Zeichner-Rédacteur	EJ	File	

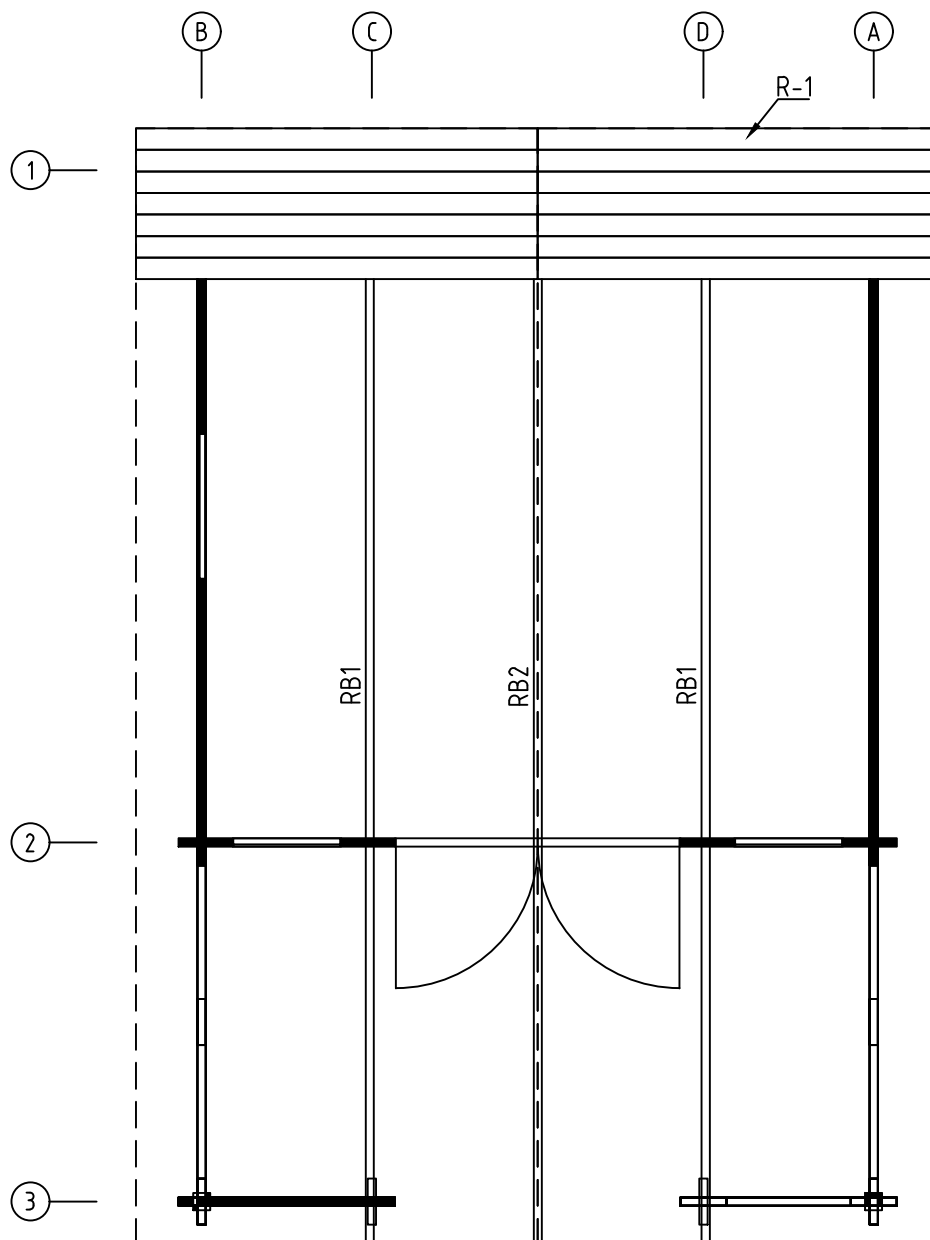


Name-Name-Nom 4441720	Page-Seite-Page 5
View-Aussicht-Vue ROOF PLAN-DACH-PLAN-PLAN DU TOIT	Scale-Maßstab-Echelle 1:40
Material-Material-Matériau 44x135	Date-Datum-Date 02.11.2021
Drafter-Zeichner-Rédacteur EJ	File

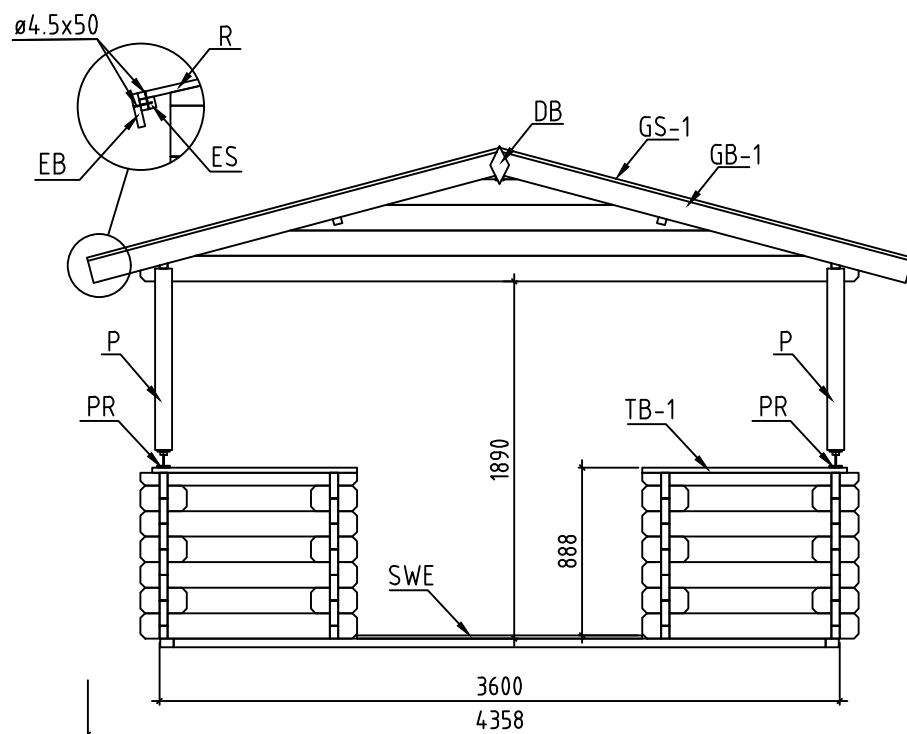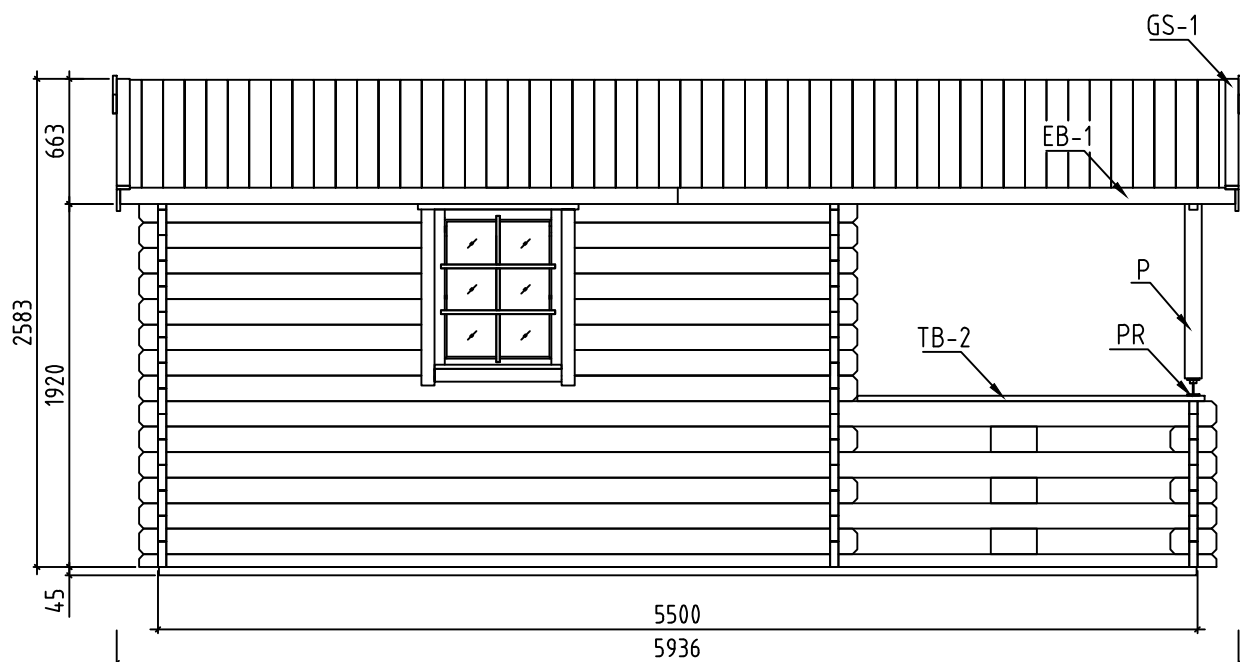


Name-Name-Nom	4441720	Page-Seite-Page	6
View-Aussicht-Vue	VIEWS-ANSICHTEN-VUE DES MURS	Scale-Maßstab-Echelle	1:40
Material-Material-Matériau	44x135	Date-Datum-Date	02.11.2021
Drafter-Zeichner-Rédacteur	EJ	File	

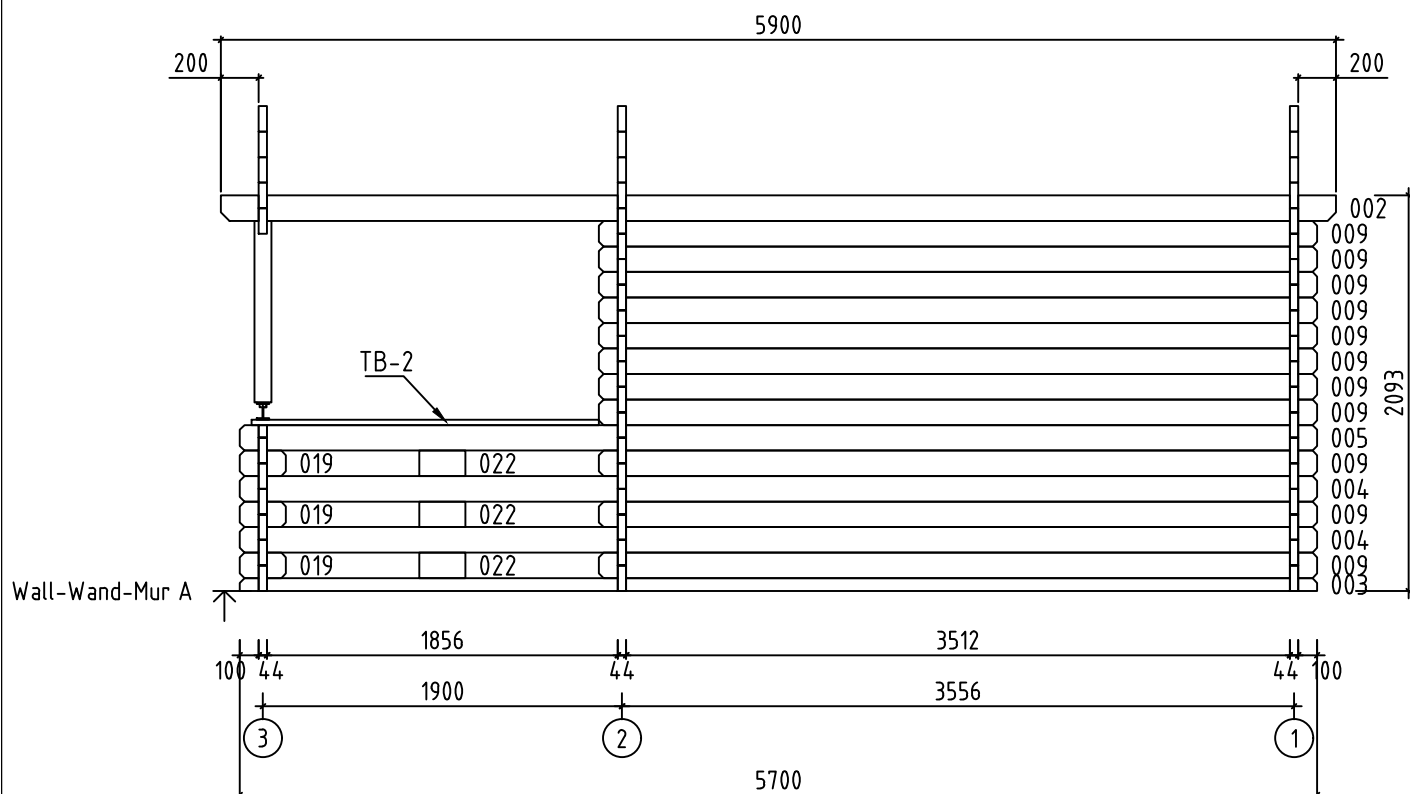


Name-Name-Nom	4441720	Page-Seite-Page	7
View-Aussicht-Vue	Wall-Wand-Mur A	Scale-Maßstab-Echelle	1:40
Material-Material-Matériau	4.4x13.5	Date-Datum-Date	02.11.2021
Drafter-Zeichner-Rédacteur	EJ	File	

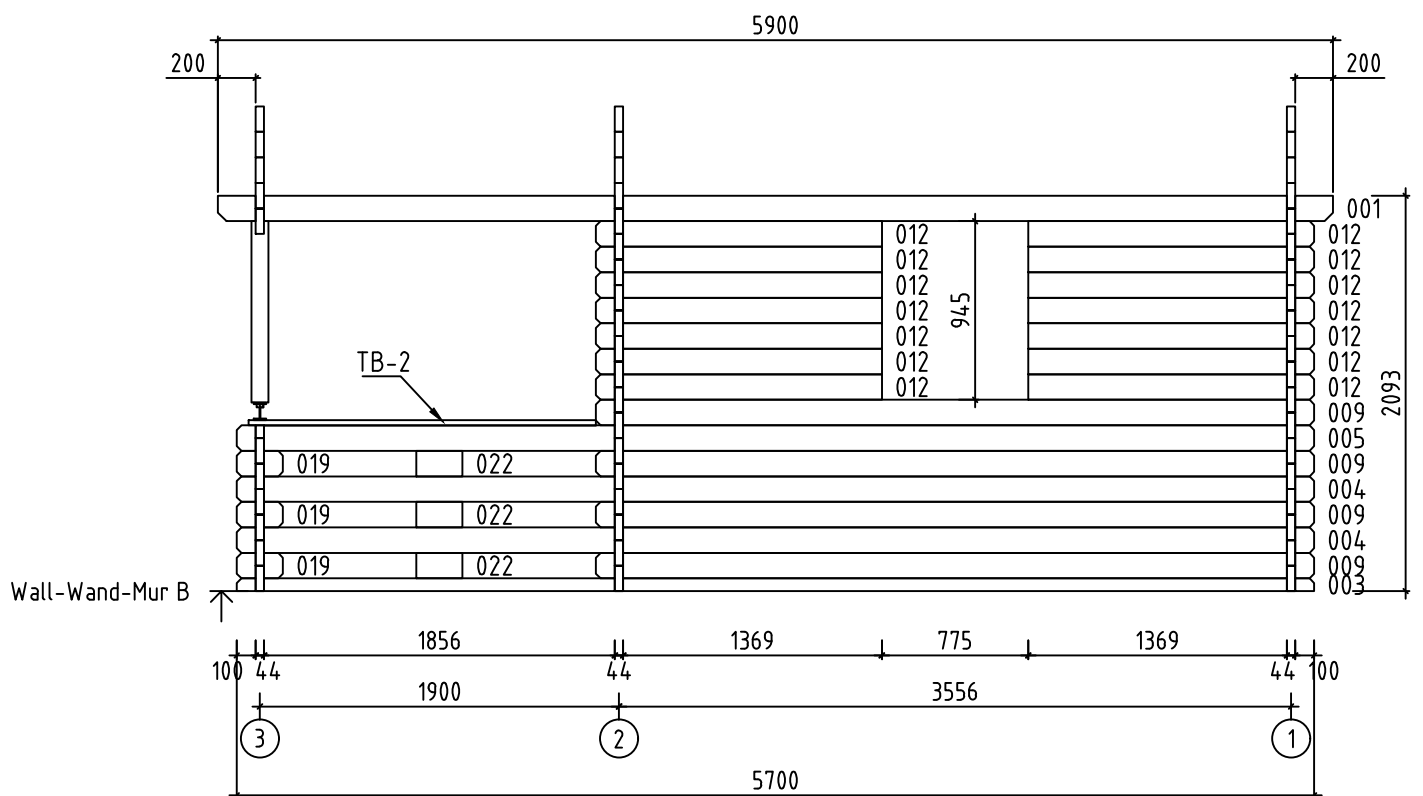


Name-Name-Nom	4441720	Page-Seite-Page	8
View-Aussicht-Vue	Wall-Wand-Mur B	Scale-Maßstab-Echelle	1:40
Material-Material-Matériel	4.4x13.5	Date-Datum-Date	02.11.2021
Drafter-Zeichner-Rédacteur	EJ	File	

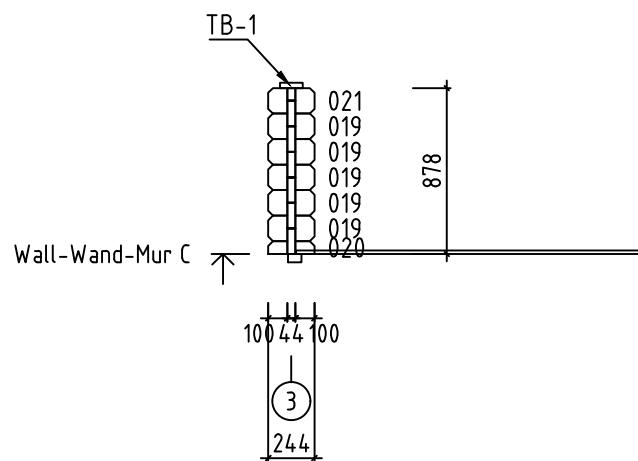


Name-Name-Nom	4441720	Page-Seite-Page	9
View-Aussicht-Vue	Wall-Wand-Mur C	Scale-Maßstab-Echelle	1:40
Material-Material-Matériel	4.4x13.5	Date-Datum-Date	02.11.2021
Drafter-Zeichner-Rédacteur	EJ	File	

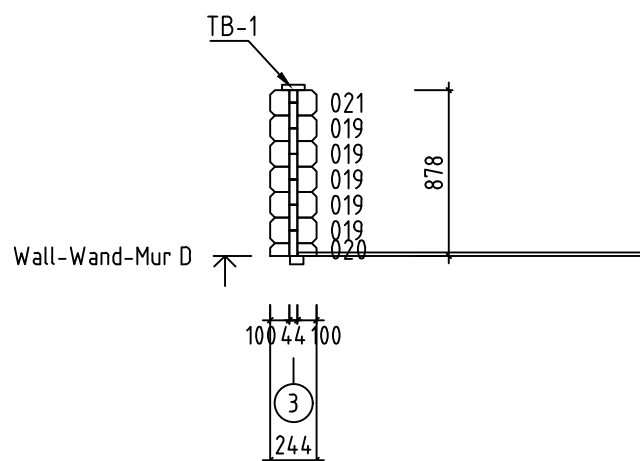


Name-Name-Nom	4441720	Page-Seite-Page	10
View-Aussicht-Vue	Wall-Wand-Mur D	Scale-Maßstab-Echelle	1:40
Material-Material-Matériel	4.4x13.5	Date-Datum-Date	02.11.2021
Drafter-Zeichner-Rédacteur	EJ	File	

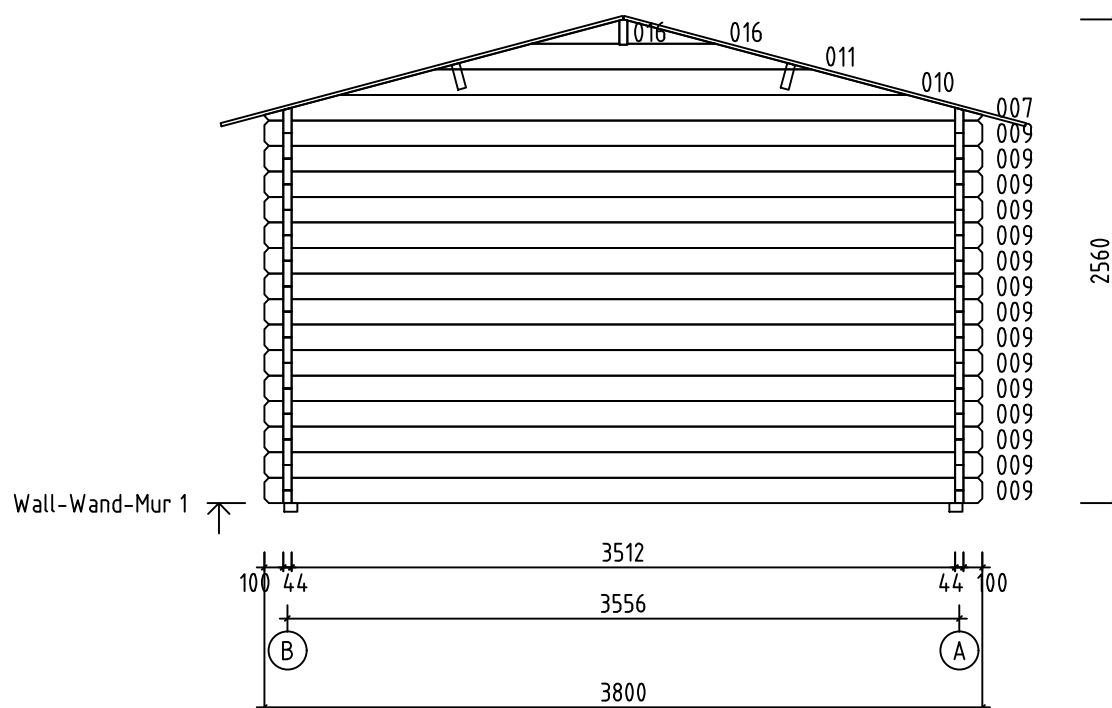





















Name-Name-Nom	4441720	Page-Seite-Page	11
View-Aussicht-Vue	Wall-Wand-Mur 1	Scale-Maßstab-Echelle	1:40
Material-Material-Matériel	4.4x13.5	Date-Datum-Date	02.11.2021
Drafter-Zeichner-Rédacteur	EJ	File	









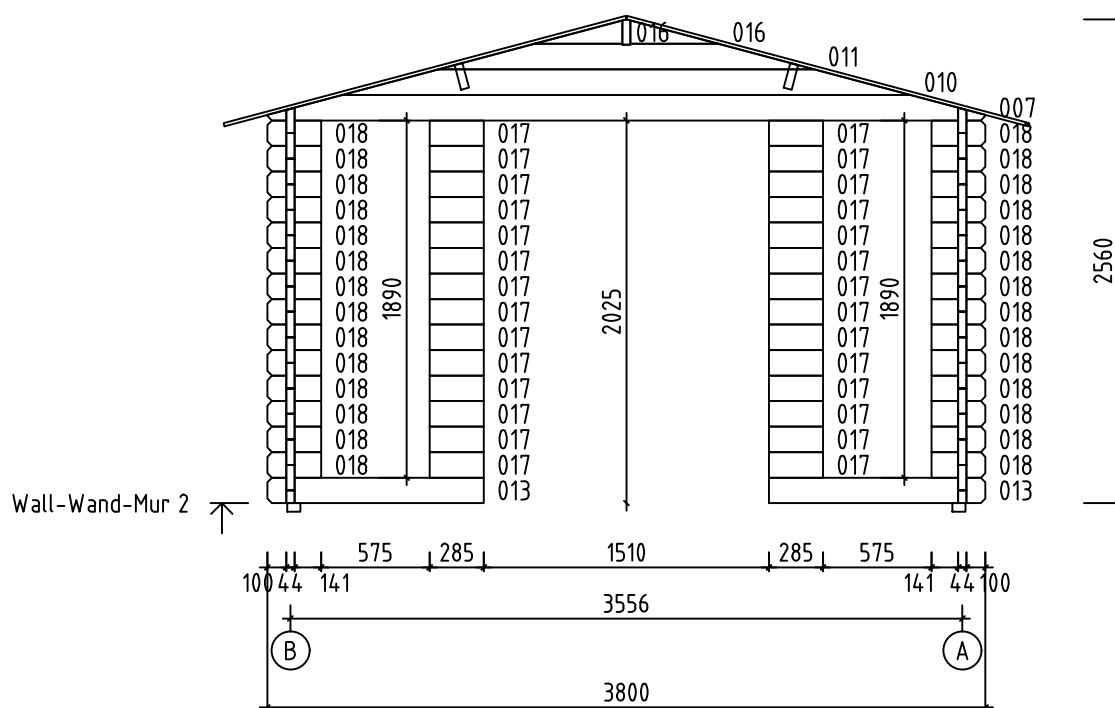






Name-Name-Nom	4441720	Page-Seite-Page	12
View-Aussicht-Vue	Wall-Wand-Mur 2	Scale-Maßstab-Echelle	1:40
Material-Material-Matériel	4.4x13.5	Date-Datum-Date	02.11.2021
Drafter-Zeichner-Rédacteur	EJ	File	

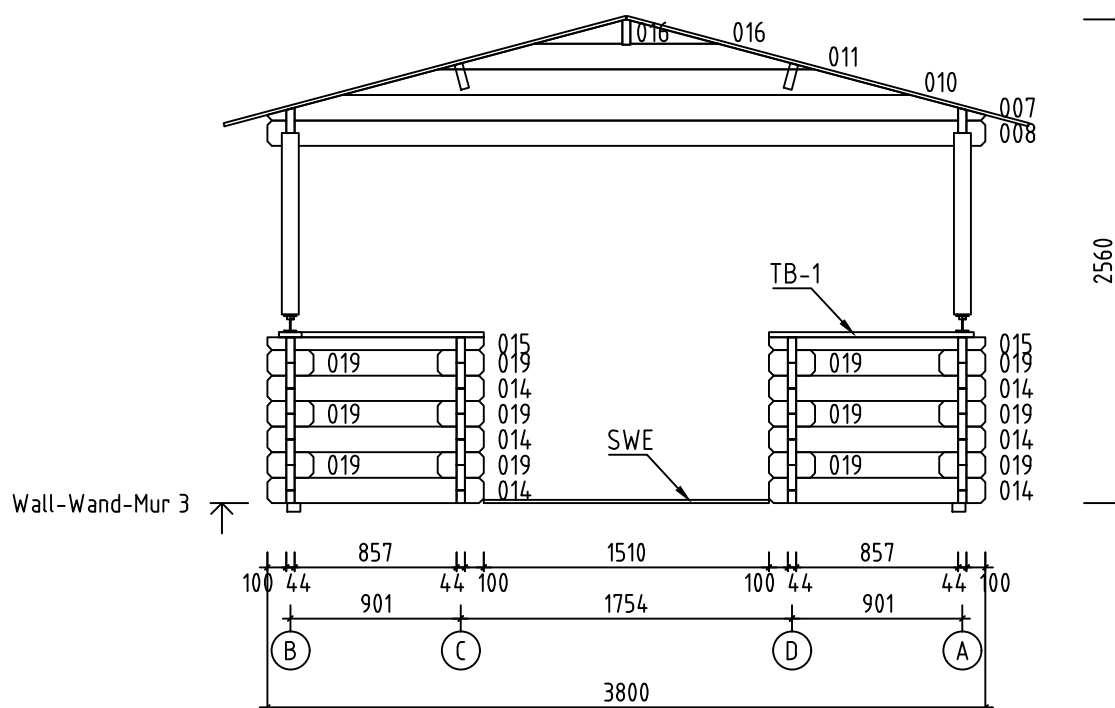

Name-Name-Nom	4441720	Page-Seite-Page	13
View-Aussicht-Vue	Wall-Wand-Mur 3	Scale-Maßstab-Echelle	1:40
Material-Material-Matériau	4.4x13.5	Date-Datum-Date	02.11.2021
Drafter-Zeichner-Rédacteur	EJ	File	

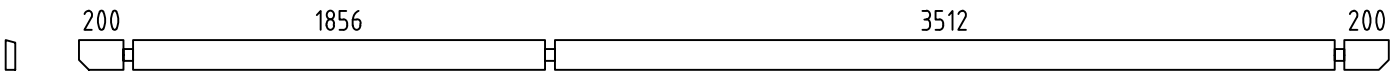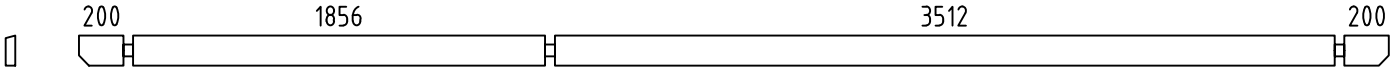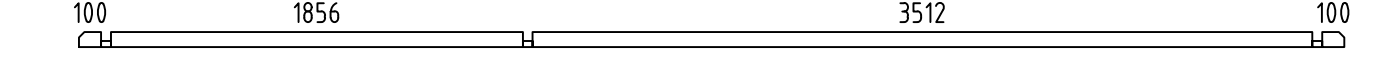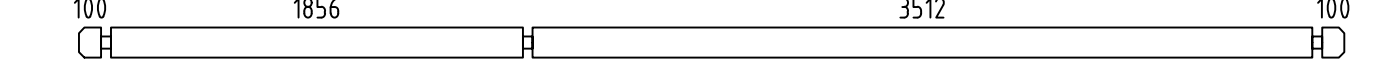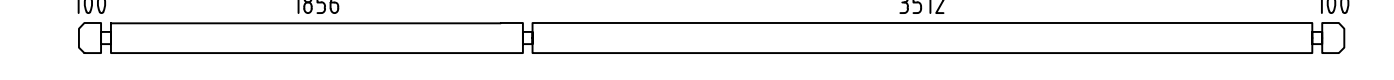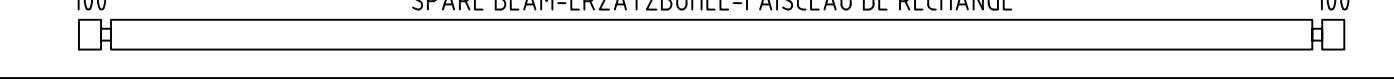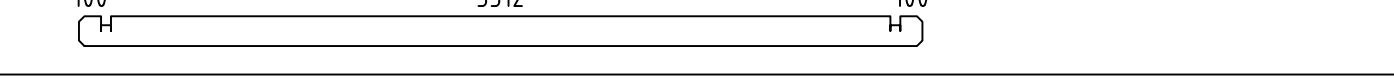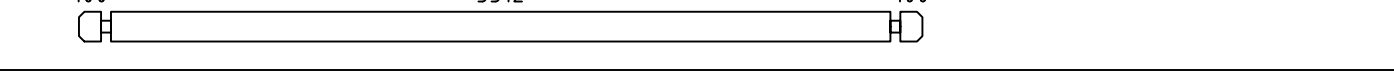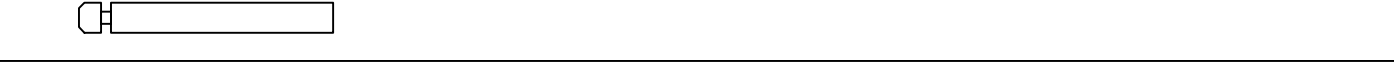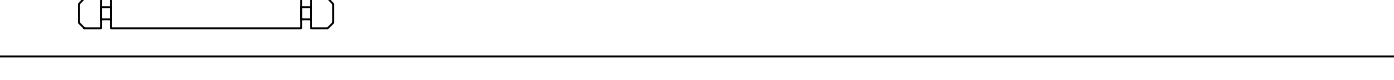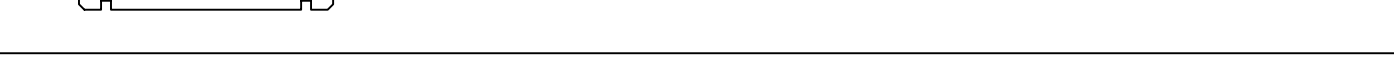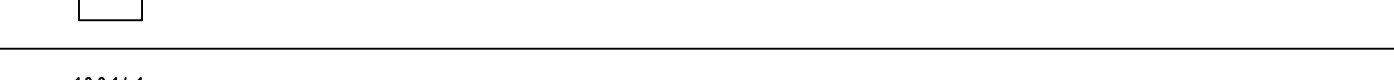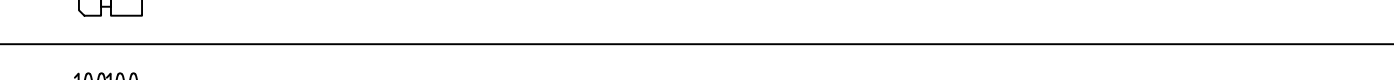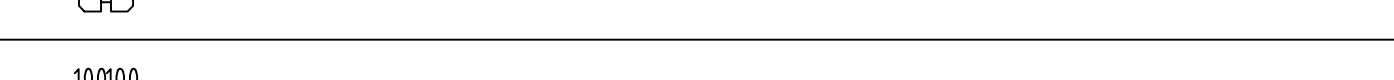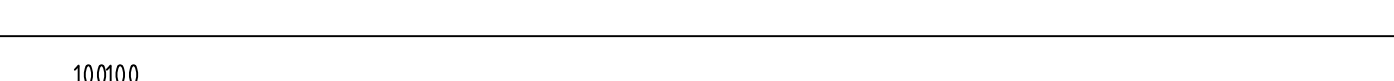 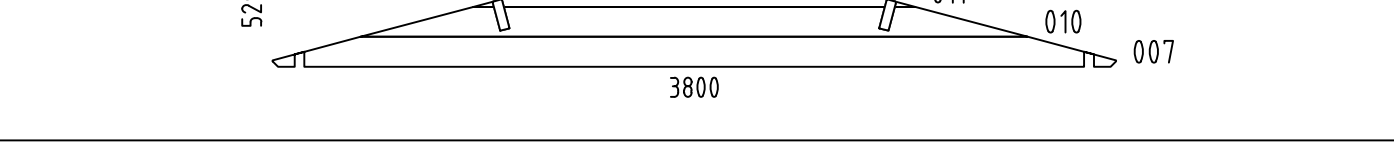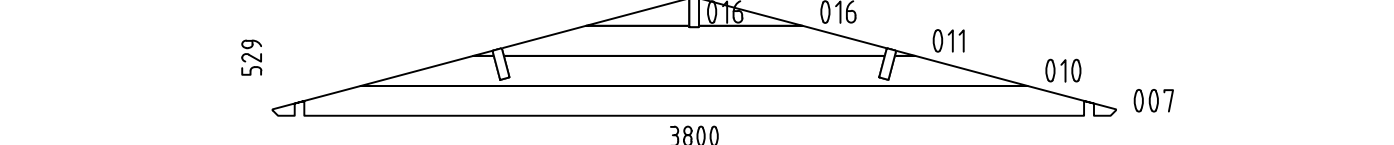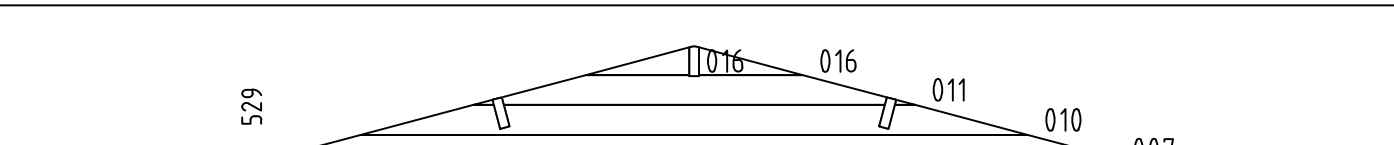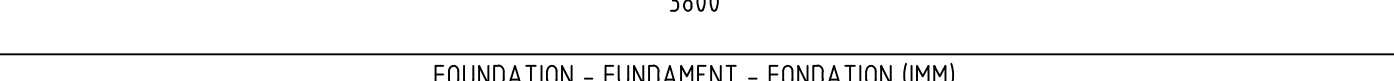Pos	4441720 Piece list - Stückliste - Liste des pieces	Q.	P (mm)	L (mm)
001		1	44x135	5900
002		1	44x135	5900
003		2	44x68	5700
004		4	44x135	5700
005		2	44x135	5700
006		1	44x135	5700
008		1	44x135	3800
009		30	44x135	3800
012		14	44x135	1512
013		2	44x135	1145
014		6	44x135	1145
015		2	44x68	1145
017		28	44x135	285
018		28	44x135	285
019		28	44x135	244
020		2	44x68	244
021		2	44x135	244
022		6	44x135	244
W1-1		1		
W2-1		1		
W3-1		1		
FBI1		2	70x45	5490
Name-Name-Nom 4441720		Date-Datum-Date 02.11.2021		Page-Seite-Page 1/4

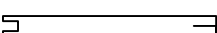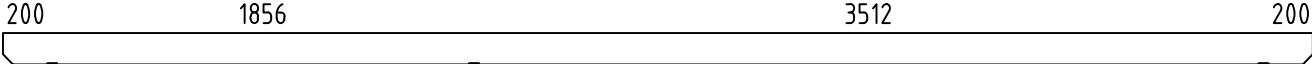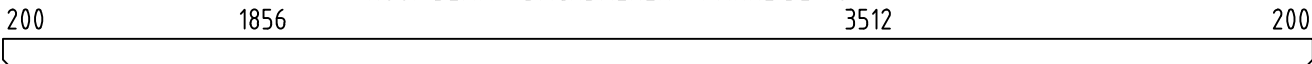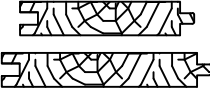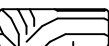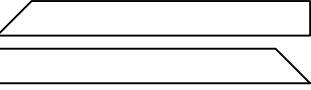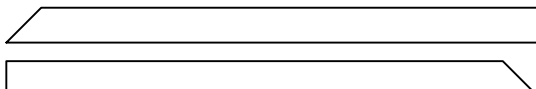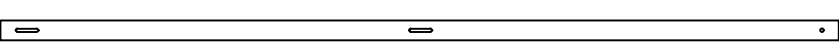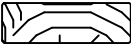Pos	4441720 Piece list - Stückliste - Liste des pieces		Q.	P (mm)	L (mm)
FBI3	FOUNDATION - FUNDAMENT - FONDATION (IMM) 		11	70x45	3450
FBI2	FOUNDATION - FUNDAMENT - FONDATION (IMM) 		2	70x45	546
P1	POST - PFOSTEN - POTEAU 		2	90x90	960
RB1	ROOF BEAM - DACHBALKEN - PANNE DE TOIT 		2	43x140	5900
RB2	ROOF BEAM - DACHBALKEN - PANNE DE TOIT 		1	43x140	5900
F-1	FLOOR BOARDS-FUSSBODENBRETTER-LAME DE PLANCHER 	or-oder-ou	40+1 31+1	88x18 114x18	3506
R-1	ROOF BOARDS - DACHBRETTER - VOLIGES 	or-oder-ou	134+2 104+2	88x18 114x18	2200
T-1	TERRACE BOARDS (IMM) - TERRASSENBRETTER (IMM) - PLANCHER DE TERRASSE (IMM) 		37+1	90x18	1850
FF-1	FLOOR FILLET-FUSSBODENLEISTE - CORNIERE DE FINITION DU PLANCHER 			18x35	15 m.
SWE	TERRACE EDGE BOARD (IMM) - TERRASSENBRETT, EINGANG (IMM) - LAME DE SEUIL D'ENTREE DE TERRASSE (IMM) 		1	18x45	1510
GB-1	GABLE MOULDING - GIEBELLEISTE - PLANCHE DE RIVE 		4	18x120	2250
EB-1	EAVES BOARD - TRAUFBRETT - BANDEAU DE TOIT 		4	18x90	2950
ES-1	ROOF EDGE REINFORCEMENT - DACHRANDVERSTÄRKUNG - CORNIERE DE RENFORT DE BORD DE TOIT 		2	30x40	1850
ES-2	ROOF EDGE REINFORCEMENT - DACHRANDVERSTÄRKUNG - CORNIERE DE RENFORT DE BORD DE TOIT 		2	30x40	4050
TB-1	GUARD-RAIL FOR TERRACE - TERRASSENGELÄNDER MAIN COURANTE DETERRASSE 		1+1	28x120	1085
TB-2	GUARD-RAIL FOR TERRACE - TERRASSENGELÄNDER MAIN COURANTE DETERRASSE 		1+1	28x120	1840
SS-1	STORM PROTECTION - STURMLEISTE LATTE ANTI-TEMPETE 		4	18x35	1990
GS-1	ROOFING FELT FILLET - DACHPAPPENLEISTE - BAGUETTE DE FIXATION DU FEUTRE BITUMEUX 		4	18x70	2250
DB	GABLE SEGMENT-DECKBLATT - LOSANGE DE FINITION 		2		
HS	SCREW FOR GABLE SEGMENT - SCHRAUBEN FÜR DECKBLATT - VIS POUR FIXATION LOSANGE DE FINITION 		4	ø3.5x35	
HS	SCREW FOR GABLE MOULDING - SCHRAUBEN FÜR GIEBELLEISTE - VIS DE FIXATION POUR PLANCHE DE RIVE 		24	ø4.5x50	
HS	SCREW FOR POST - SCHRAUBEN FÜR PFOSTEN - VIS DE FIXATION DES POTEAUX 		4	ø4.5x50	
HS	SCREW FOR EAVES BOARDS - SCHRAUBEN FÜR TRAUFBRETTER - VIS DE FIXATION POUR BANDEAU DE TOIT 		28	ø4.5x50	
HS	SCREW FOR ROOF EDGE REINFORCEMENT - SCHRAUBEN FÜR DACHRANDVERSTÄRKUNG - VIS POUR RENFORT DE BORD DE TOIT 		28	ø4.5x50	
HS	SCREW FOR POST HEIGHT ADJUSTMENT - SCHRAUBEN FÜR REGULIERUNGSSCHRAUBE FÜR PFOSTEN - VIS DE FIXATION DE SUPPORT RÉGLABLE DE POTEAU 		16	ø4.5x50	
Name-Name-Nom 4441720		Date-Datum-Date 02.11.2021	Page-Seite-Page 2/4		

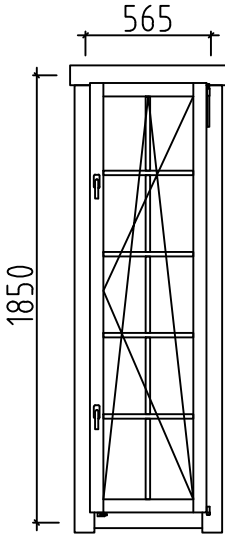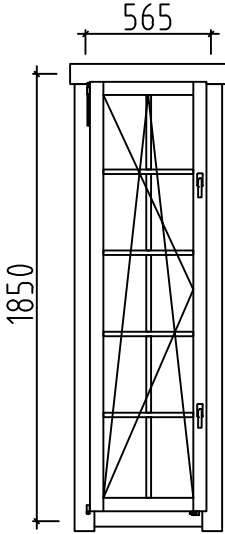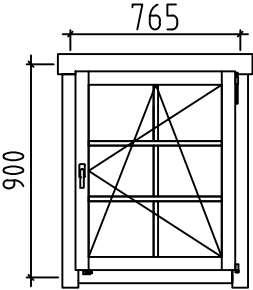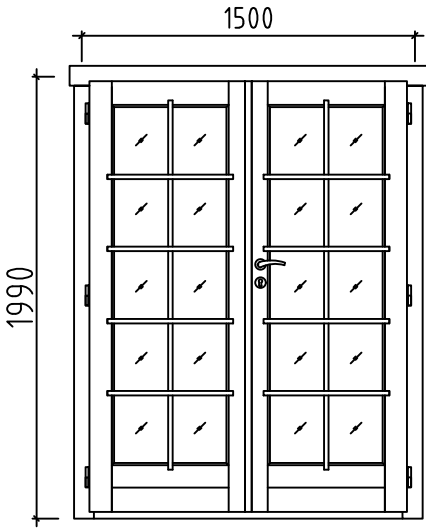Pos	4441720 Piece list - Stückliste - Liste des pieces	Q.	P (mm)	L (mm)
	WINDOW-FENSTER-FENETRE, AST PRE 	R 1	565x1860	
	WINDOW-FENSTER-FENETRE, AST PRE 	L 1	565x1860	
	WINDOW-FENSTER-FENETRE, AST PRE 	R 1	765x920	
	DOOR-TÜR-PORTE, AST PRE 	R 1	1500x1990	
Name-Name-Nom 4441720		Date-Datum-Date 02.11.2021		Page-Seite-Page 4/4