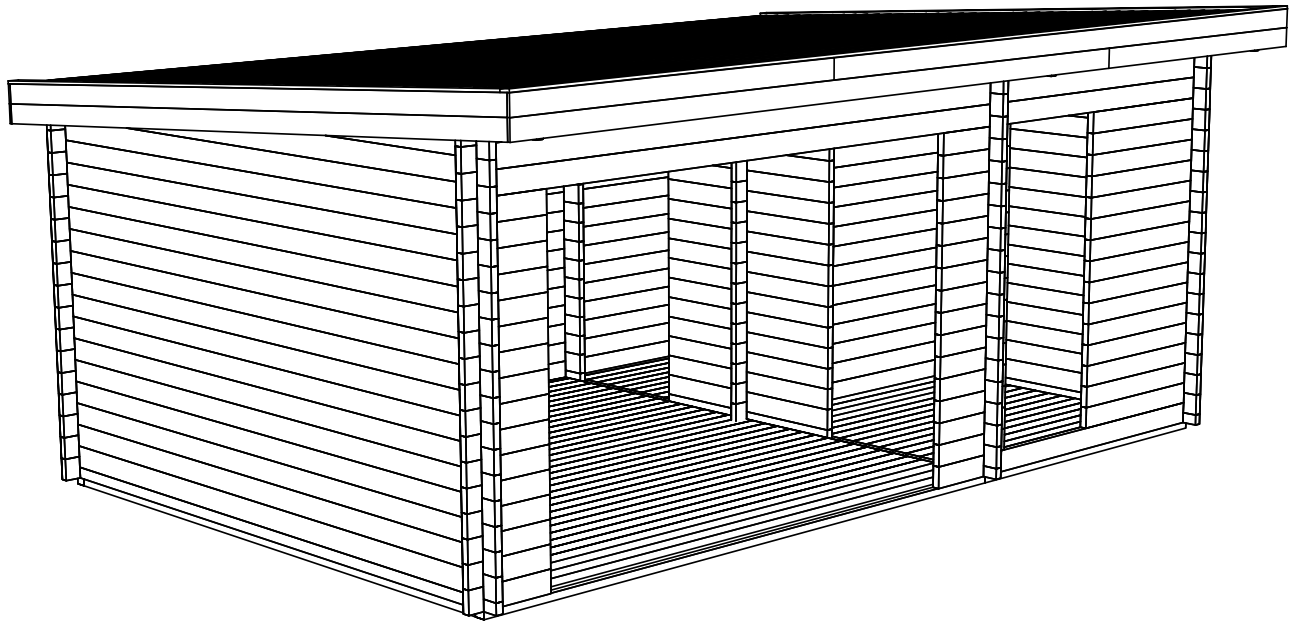
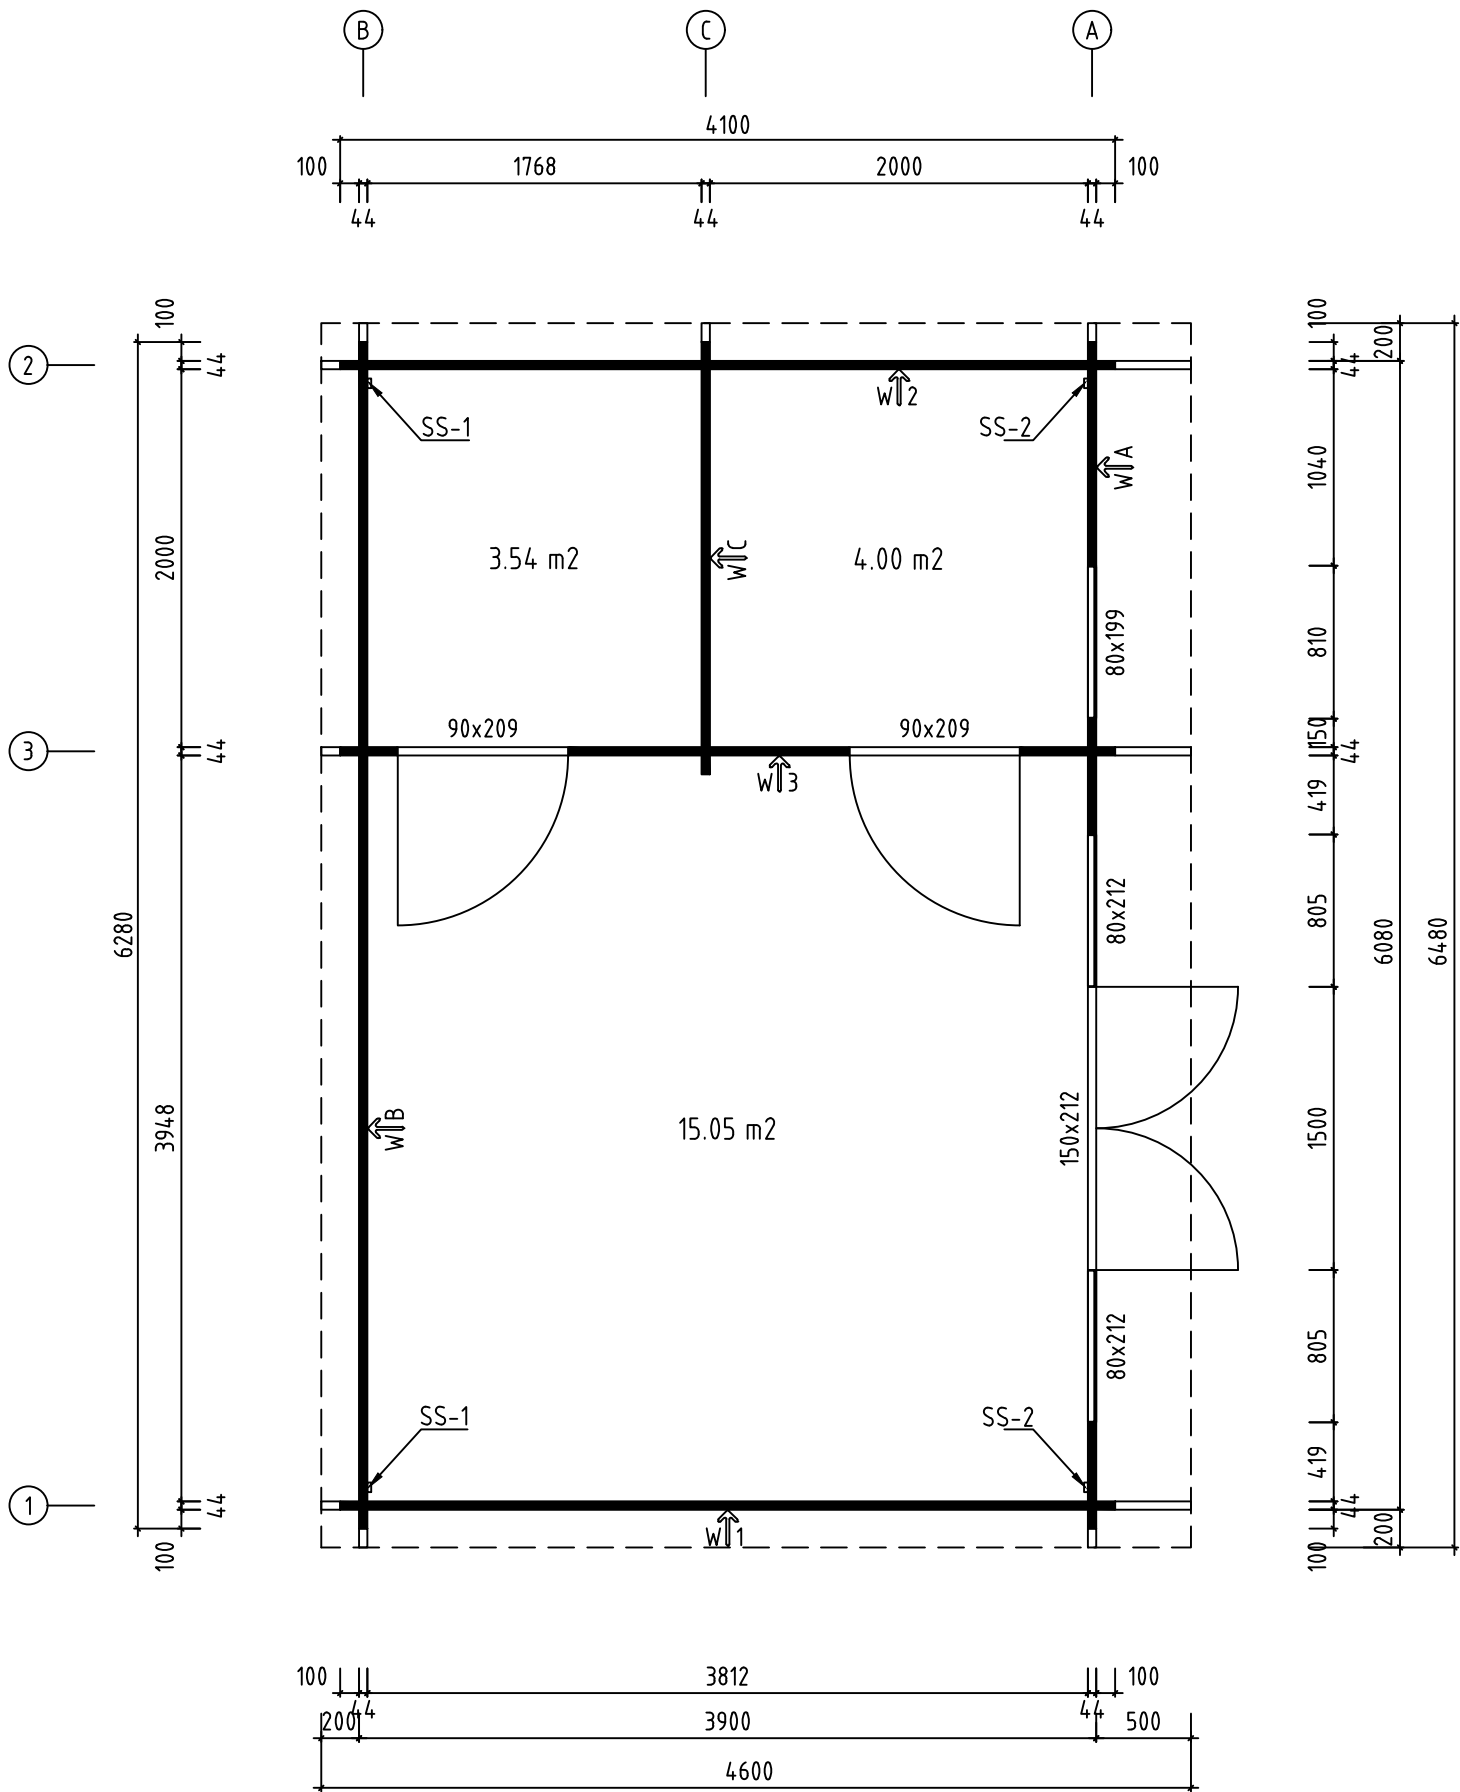
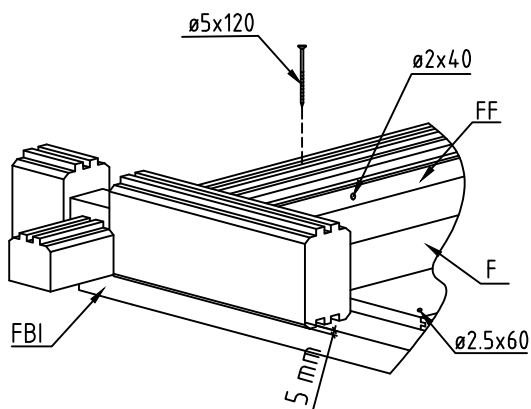
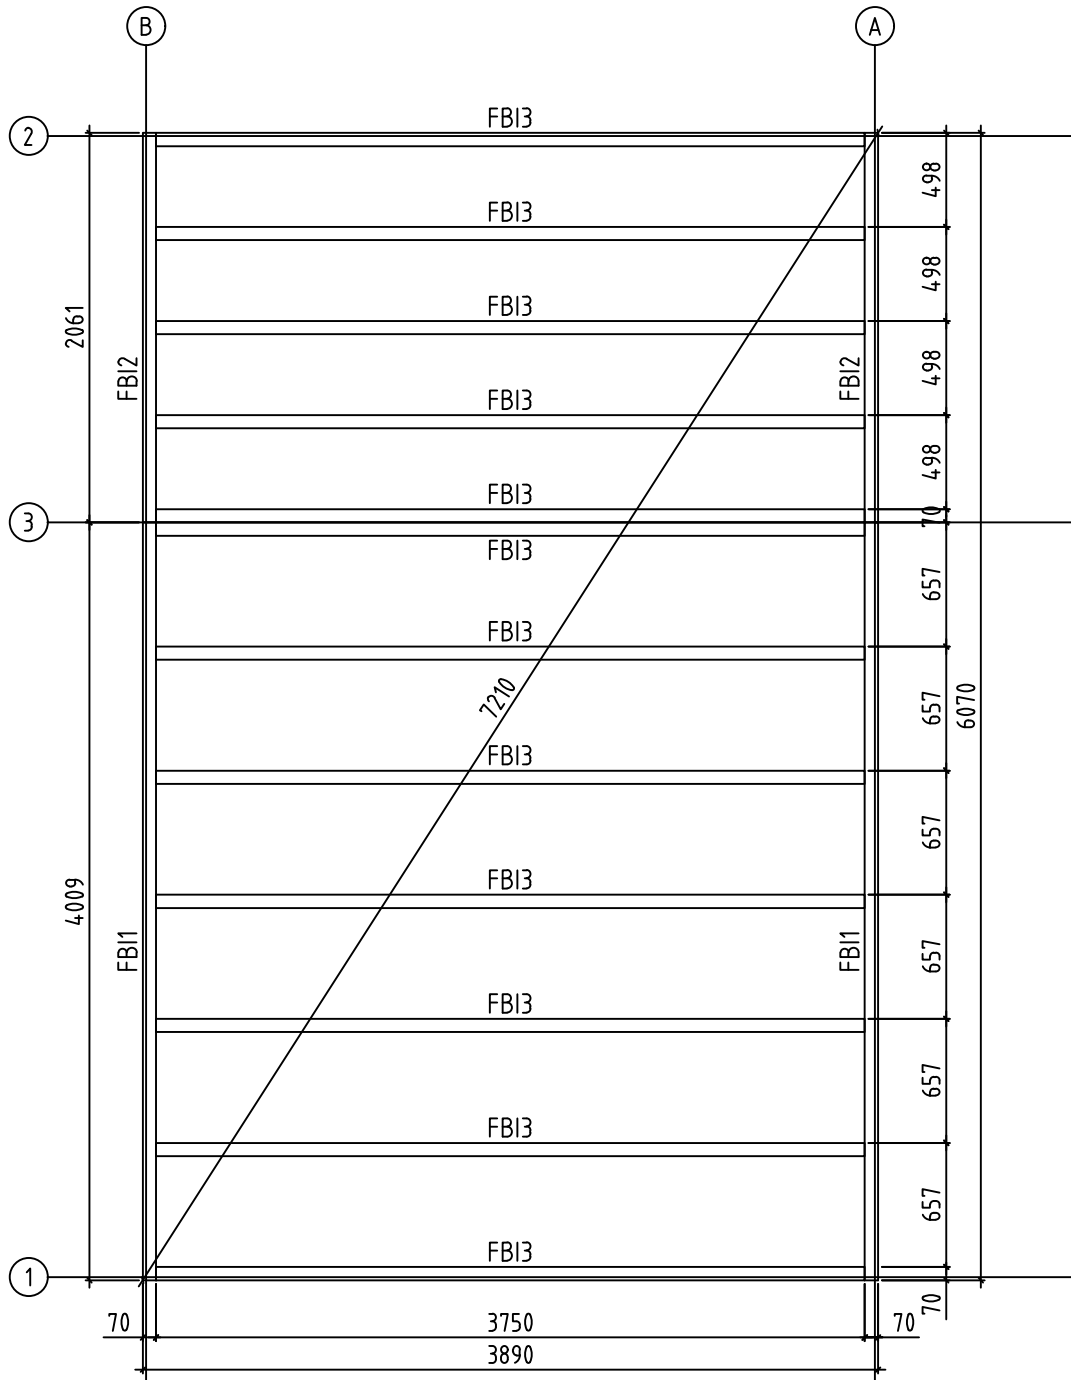
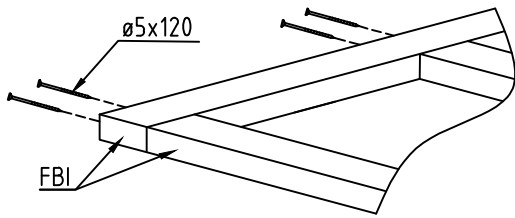





|                                      |      |                               |
|--------------------------------------|------|-------------------------------|
| Name-Name-Nom<br>4412920             |      | Page-Seite-Page<br>1          |
| View-Aussicht-Vue<br>3D              |      | Scale-Maßstab-Echelle<br>1:40 |
| Material-Material-Matériel<br>44x135 |      | Date-Datum-Date<br>02.09.2021 |
| Drafter-Zeichner-Rédacteur<br>EJ     | File |                               |




|                                                             |      |                               |
|-------------------------------------------------------------|------|-------------------------------|
| Name-Name-Nom<br>4 4 12920                                  |      | Page-Seite-Page<br>2          |
| View-Aussicht-Vue<br>GROUNDPLAN - GRUNDPLAN - PLAN DE MASSE |      | Scale-Maßstab-Echelle<br>1:40 |
| Material-Material-Matériau<br>44x135                        |      | Date-Datum-Date<br>02.09.2021 |
| Drafter-Zeichner-Rédacteur<br>EJ                            | File |                               |





|                            |                                    |                       |            |
|----------------------------|------------------------------------|-----------------------|------------|
| Name-Name-Nom              | 4412920                            | Page-Seite-Page       | 3          |
| View-Aussicht-Vue          | FOUNDATION - FUNDAMENT - FONDATION | Scale-Maßstab-Echelle | 1:40       |
| Material-Material-Matériel | 44x135                             | Date-Datum-Date       | 02.09.2021 |
| Drafter-Zeichner-Rédacteur | EJ                                 | File                  |            |

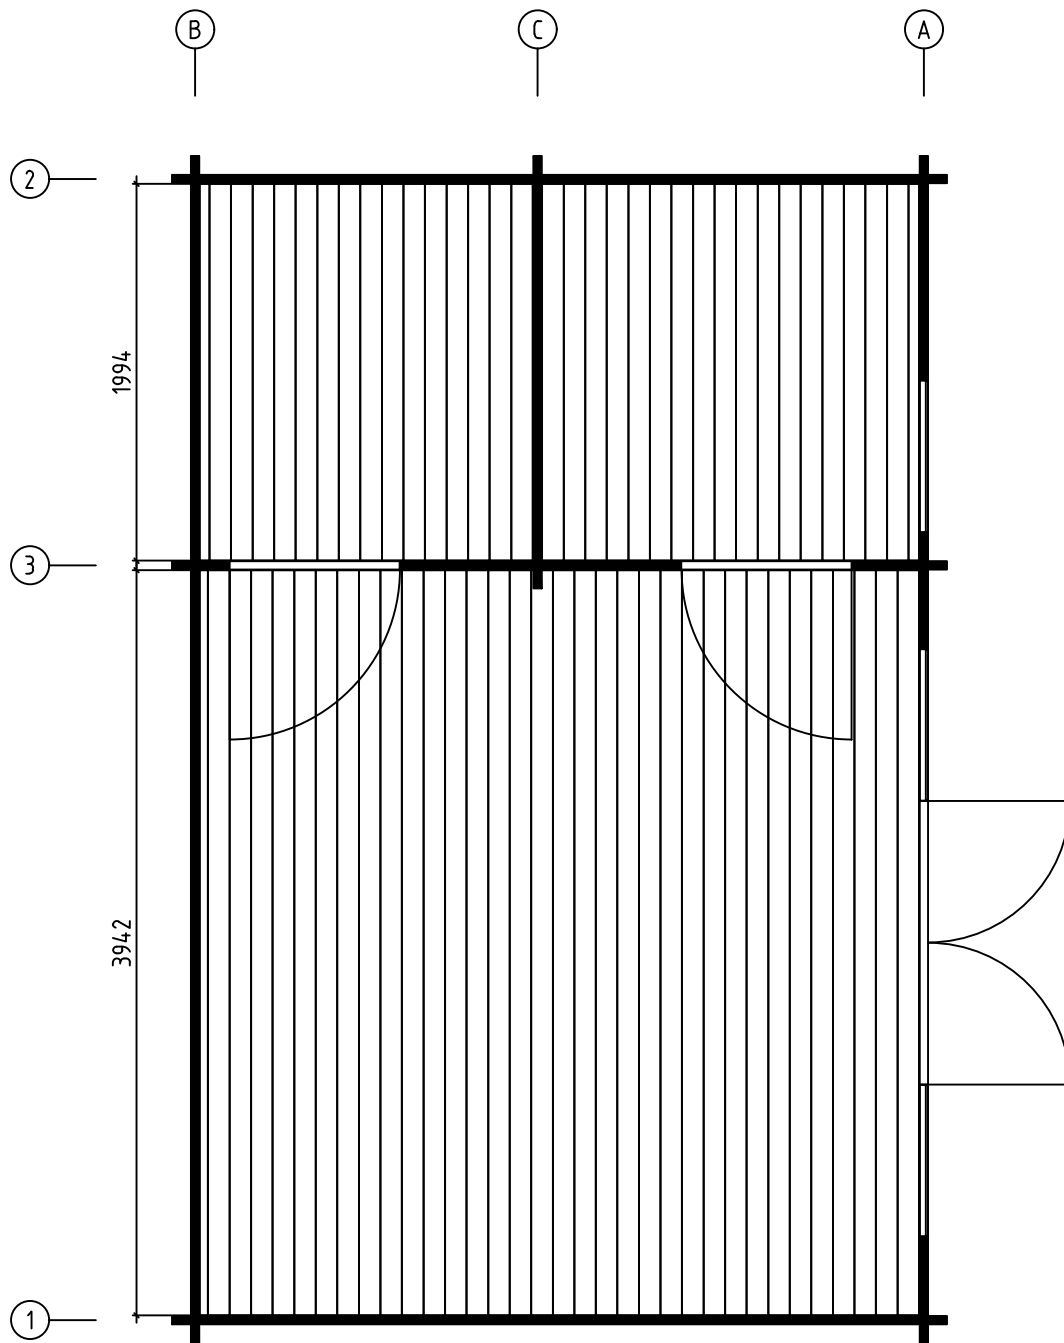


|                            |                                                |                       |            |
|----------------------------|------------------------------------------------|-----------------------|------------|
| Name-Name-Nom              | 4412920                                        | Page-Seite-Page       | 4          |
| View-Aussicht-Vue          | FLOOR BOARDS-FUSSBODENBRETTER-LAME DE PLANCHER | Scale-Maßstab-Echelle |            |
| Material-Material-Matériau | 44x135                                         | Date-Datum-Date       | 02.09.2021 |
| Drafter-Zeichner-Rédacteur | EJ                                             | File                  |            |

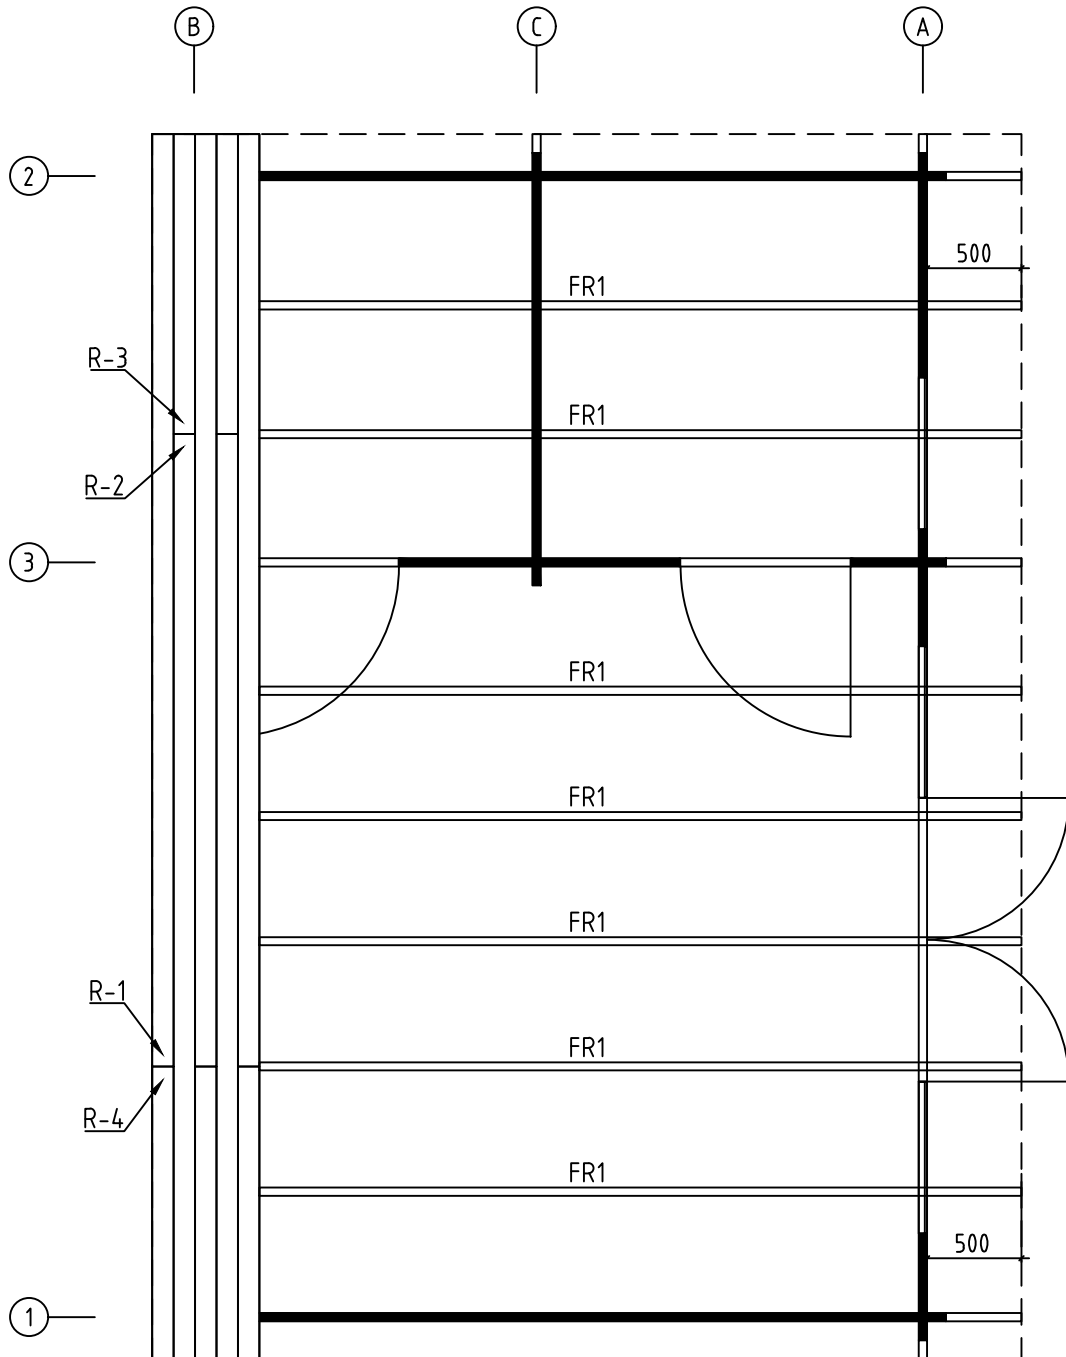


|                            |                                              |                       |            |
|----------------------------|----------------------------------------------|-----------------------|------------|
| Name-Name-Nom              | 4412920                                      | Page-Seite-Page       | 5          |
| View-Aussicht-Vue          | RAFTERS PLAN - DACHSPARREN - PLAN DE CHEVRON | Scale-Maßstab-Echelle |            |
| Material-Material-Matériel | 44x135                                       | Date-Datum-Date       | 02.09.2021 |
| Drafter-Zeichner-Rédacteur | EJ                                           | File                  |            |

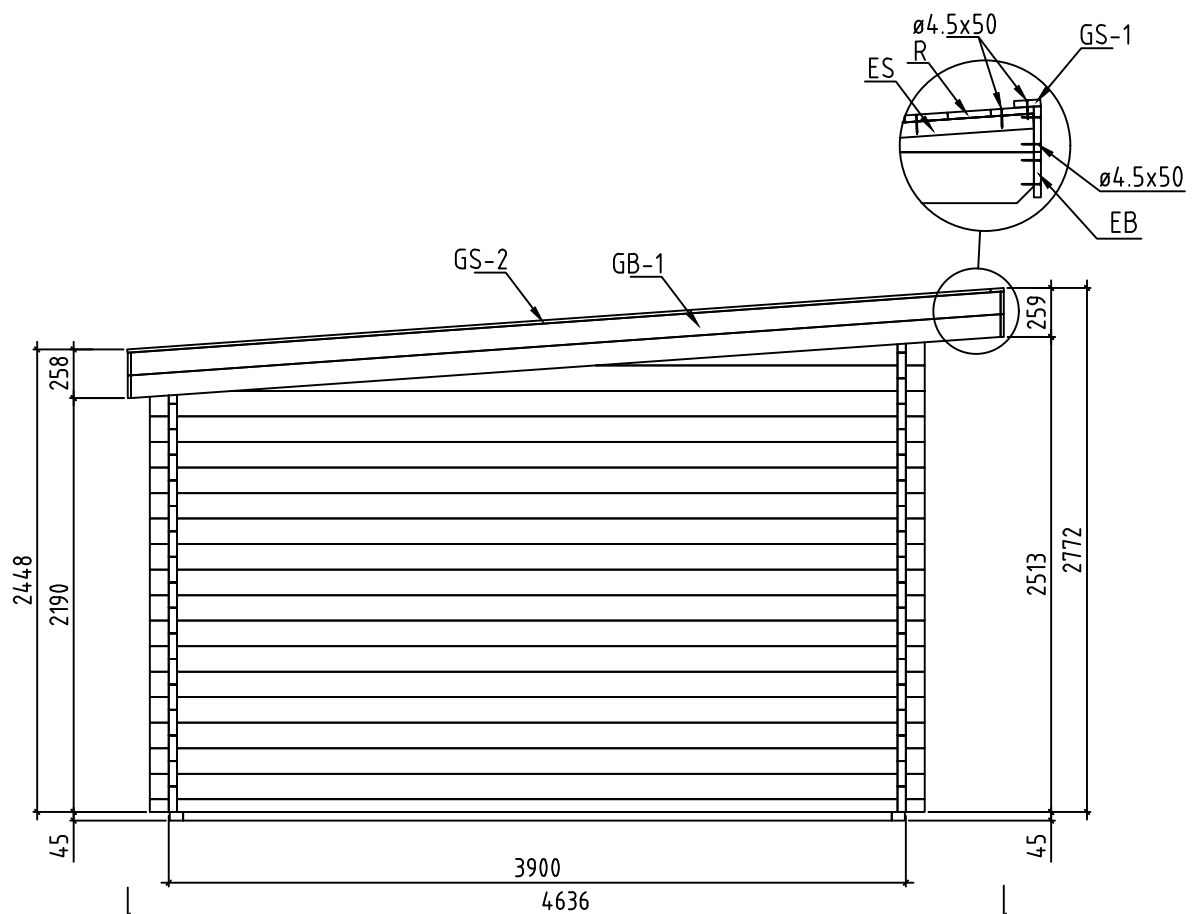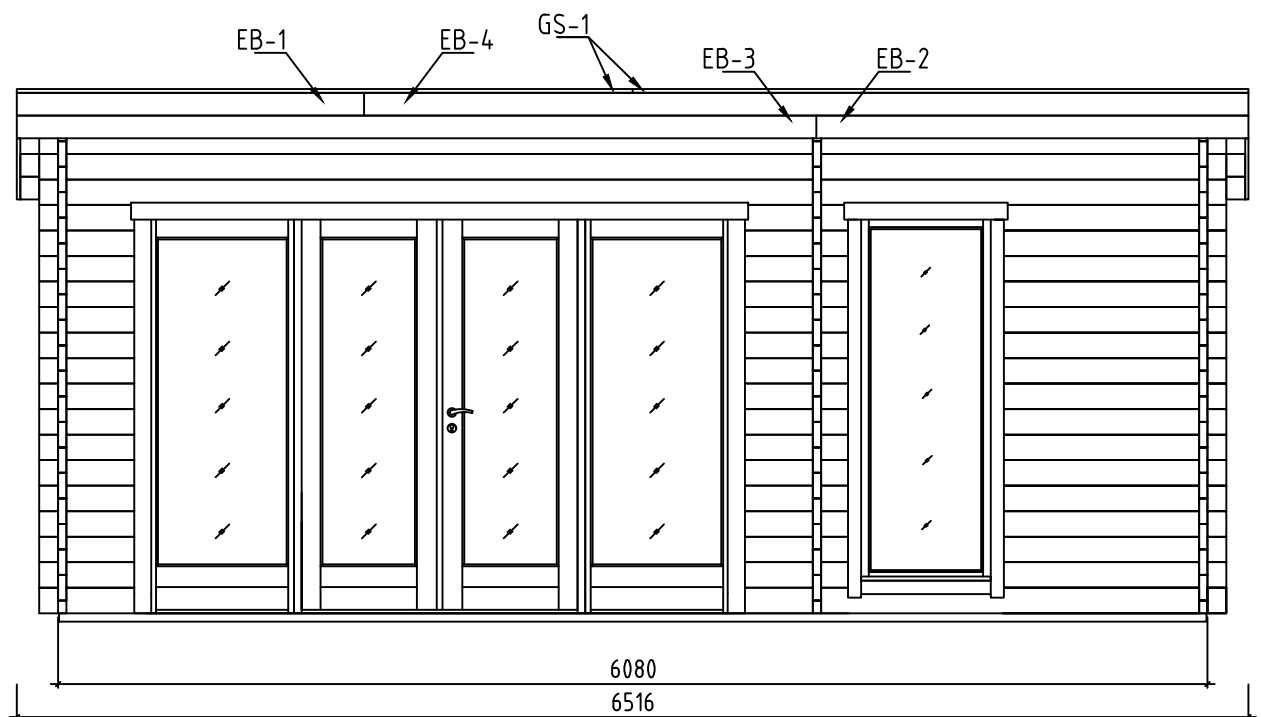

|                            |                              |                       |            |
|----------------------------|------------------------------|-----------------------|------------|
| Name-Name-Nom              | 4412920                      | Page-Seite-Page       | 6          |
| View-Aussicht-Vue          | VIEWS-ANSICHTEN-VUE DES MURS | Scale-Maßstab-Echelle | 1:40       |
| Material-Material-Matériel | 44x135                       | Date-Datum-Date       | 02.09.2021 |
| Drafter-Zeichner-Rédacteur | EJ                           | File                  |            |

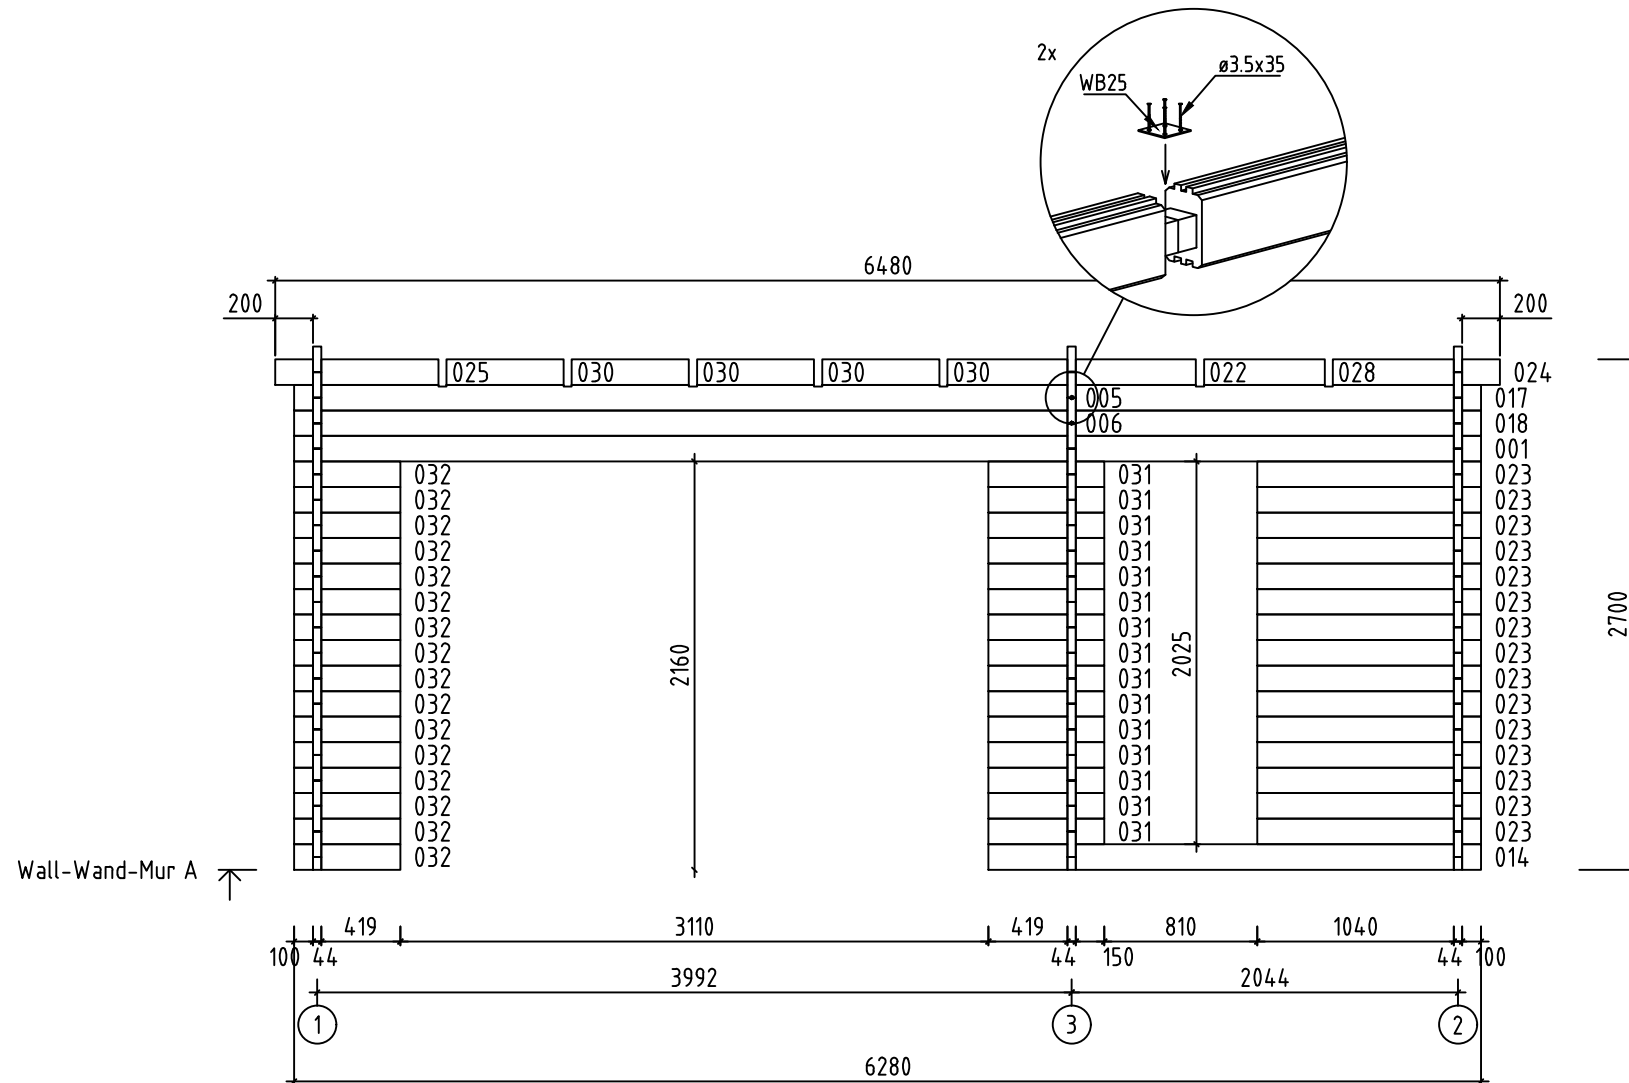


|                                        |  |                               |
|----------------------------------------|--|-------------------------------|
| Name-Name-Nom<br>4 412920              |  | Page-Seite-Page<br>7          |
| View-Aussicht-Vue<br>Wall-Wand-Mur A   |  | Scale-Maßstab-Echelle<br>1:40 |
| Material-Material-Matériau<br>4.4x13.5 |  | Date-Datum-Date<br>02.09.2021 |
| Drafter-Zeichner-Rédacteur<br>E J      |  | File                          |

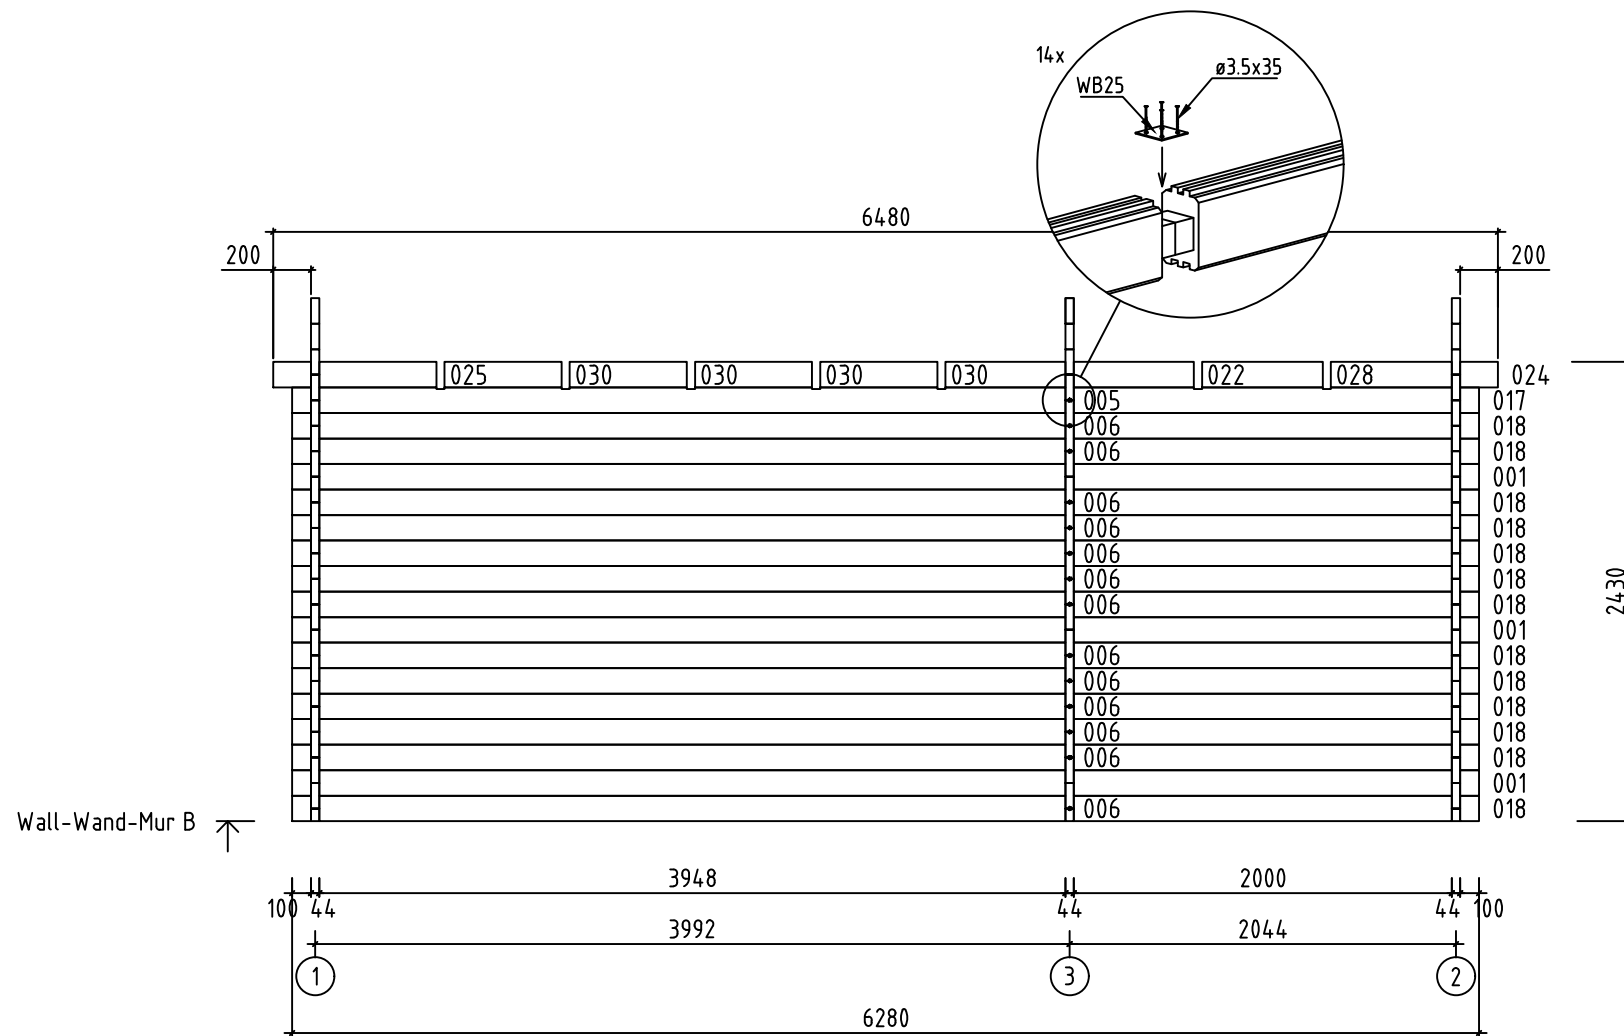

Wall-Wand-Mur B ↑

|                                        |  |                               |
|----------------------------------------|--|-------------------------------|
| Name-Name-Nom<br>4 4 12920             |  | Page-Seite-Page<br>8          |
| View-Aussicht-Vue<br>Wall-Wand-Mur B   |  | Scale-Maßstab-Echelle<br>1:40 |
| Material-Material-Matériau<br>4.4x13.5 |  | Date-Datum-Date<br>02.09.2021 |
| Drafter-Zeichner-Rédacteur<br>E J      |  | File                          |












































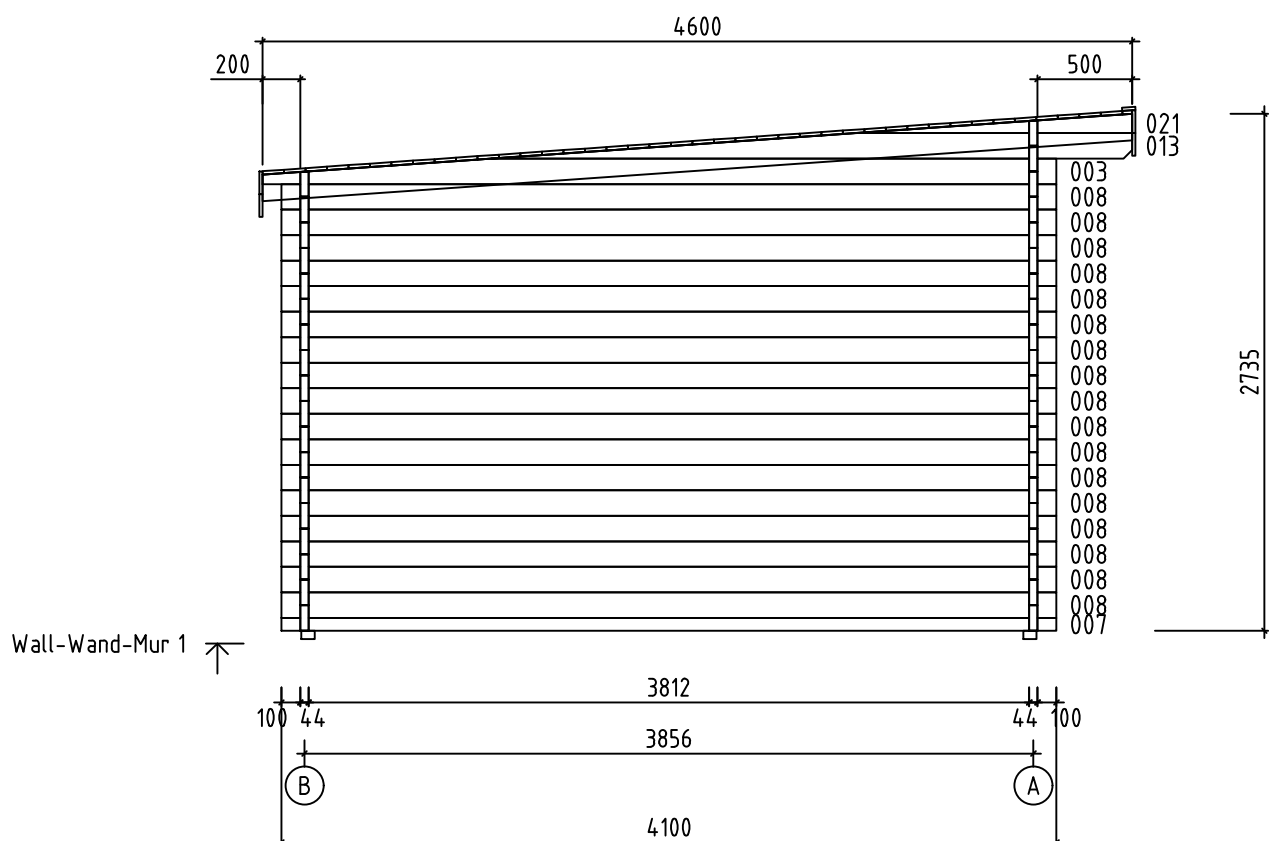

















|                                        |                               |
|----------------------------------------|-------------------------------|
| Name-Name-Nom<br>4412920               | Page-Seite-Page<br>10         |
| View-Aussicht-Vue<br>Wall-Wand-Mur 1   | Scale-Maßstab-Echelle<br>1:40 |
| Material-Material-Matériau<br>4.4x13.5 | Date-Datum-Date<br>02.09.2021 |
| Drafter-Zeichner-Rédacteur<br>EJ       | File                          |







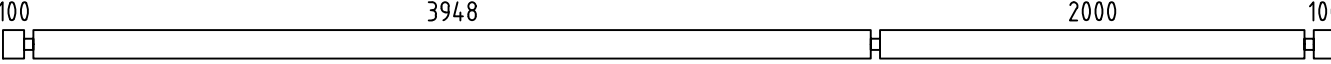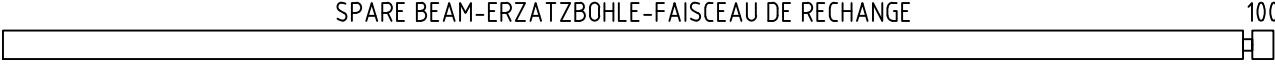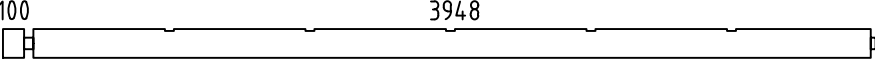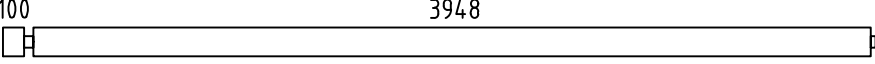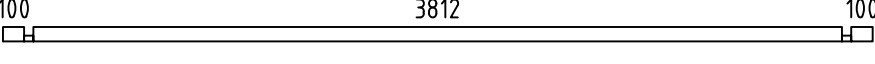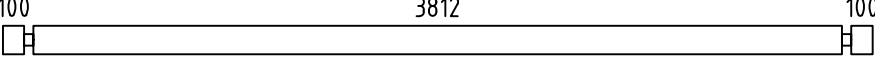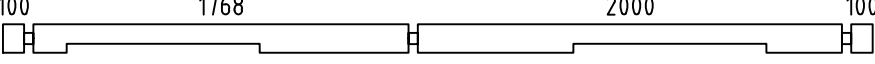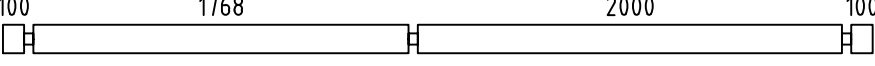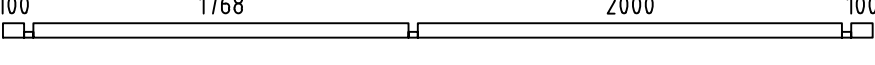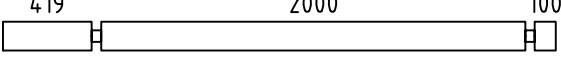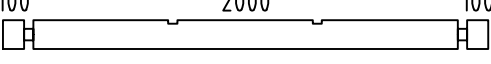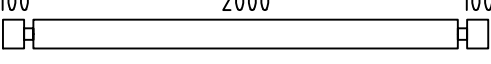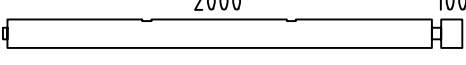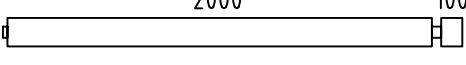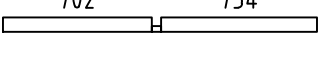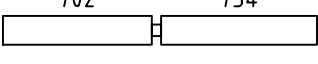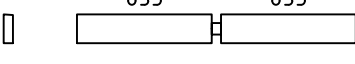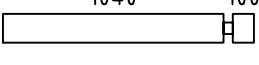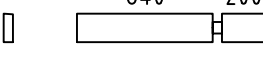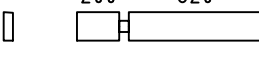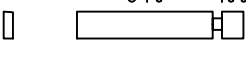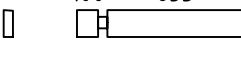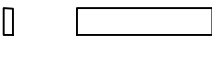

| Pos                   | 4412920<br>Piece list - Stückliste - Liste des pieces                                | Q.                         | P<br>(mm) | L<br>(mm)           |
|-----------------------|--------------------------------------------------------------------------------------|----------------------------|-----------|---------------------|
| 001                   |    | 4                          | 44x135    | 6280                |
| 002                   |    | 1                          | 44x135    | 5990                |
| 005                   |    | 2                          | 44x135    | 4114                |
| 006                   |    | 14                         | 44x135    | 4114                |
| 007                   |    | 1                          | 44x68     | 4100                |
| 008                   |    | 17                         | 44x135    | 4100                |
| 009                   |    | 1                          | 44x135    | 4100                |
| 010                   |   | 18                         | 44x135    | 4100                |
| 011                   |  | 1                          | 44x68     | 4100                |
| 014                   |   | 1                          | 44x135    | 2607                |
| 015                   |   | 1                          | 44x135    | 2288                |
| 016                   |   | 17                         | 44x135    | 2288                |
| 017                   |   | 2                          | 44x135    | 2166                |
| 018                   |   | 14                         | 44x135    | 2166                |
| 019                   |   | 1                          | 44x68     | 1480                |
| 020                   |   | 15                         | 44x135    | 1480                |
| 022                   |   | 2                          | 44x135    | 1314                |
| 023                   |   | 15                         | 44x135    | 1184                |
| 024                   |   | 2                          | 44x135    | 884                 |
| 025                   |   | 2                          | 44x135    | 864                 |
| 026                   |   | 1                          | 44x127    | 784                 |
| 027                   |   | 1                          | 44x127    | 779                 |
| 028                   |   | 2                          | 44x135    | 638                 |
| 029                   |   | 1                          | 44x127    | 638                 |
| 030                   |   | 8                          | 44x135    | 620                 |
| Name-Name-Nom 4412920 |                                                                                      | Date-Datum-Date 02.09.2021 |           | Page-Seite-Page 1/4 |
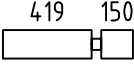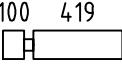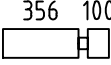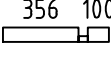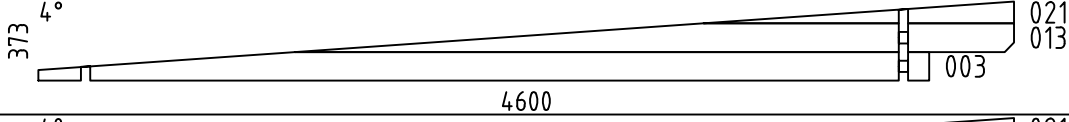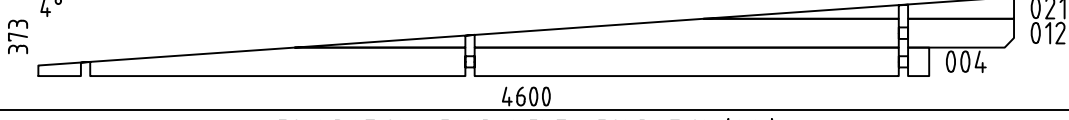  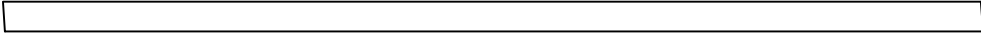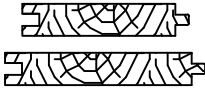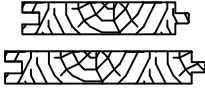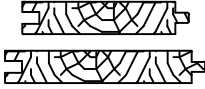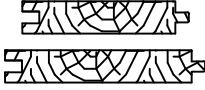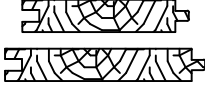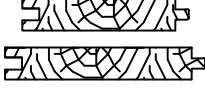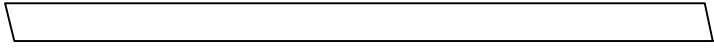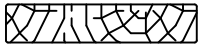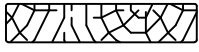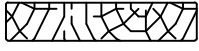
| Pos                   | 4412920<br>Piece list - Stückliste - Liste des pieces                                                                            |                                                                                       |            | Q.                  | P<br>(mm)       | L<br>(mm) |
|-----------------------|---|---------------------------------------------------------------------------------------|------------|---------------------|-----------------|-----------|
| 031                   |                                                 |                                                                                       |            | 15                  | 44x135          | 613       |
| 032                   |                                                 |                                                                                       |            | 16                  | 44x135          | 563       |
| 033                   |                                                 |                                                                                       |            | 15                  | 44x135          | 500       |
| 034                   |                                                 |                                                                                       |            | 1                   | 44x68           | 500       |
| 035                   |                                                 |                                                                                       |            | 15                  | 44x135          | 300       |
| 036                   |                                                 |                                                                                       |            | 1                   | 44x68           | 300       |
| W1-1                  |                                                |                                                                                       |            | 1                   |                 |           |
| W2-1<br>W3-1          |                                               |                                                                                       |            | 1<br>1              |                 |           |
| FBI1                  | FOUNDATION - FUNDAMENT - FONDATION (IMM)<br> |                                                                                       |            | 2                   | 70x45           | 4009      |
| FBI3                  | FOUNDATION - FUNDAMENT - FONDATION (IMM)<br> |                                                                                       |            | 12                  | 70x45           | 3750      |
| FBI2                  | FOUNDATION - FUNDAMENT - FONDATION (IMM)<br>  |                                                                                       |            | 2                   | 70x45           | 2061      |
| FR1                   | RAFTER - DACHSPARREN - CHEVRON<br>           |                                                                                       |            | 7                   | 43x140          | 4621      |
| F-1                   | FLOOR BOARDS-FUSSBODENBRETTER-LAME DE PLANCHER                                                                                   |  | or-oder-ou | 44+1<br>34+1        | 88x18<br>114x18 | 3942      |
| F-2                   | FLOOR BOARDS-FUSSBODENBRETTER-LAME DE PLANCHER                                                                                   |  | or-oder-ou | 44+1<br>34+1        | 88x18<br>114x18 | 1994      |
| R-1                   | ROOF BOARDS - DACHBRETTER - VOLIGES                                                                                              |  | or-oder-ou | 27+1<br>21+1        | 88x18<br>114x18 | 4932      |
| R-2                   | ROOF BOARDS - DACHBRETTER - VOLIGES                                                                                              |  | or-oder-ou | 27<br>21            | 88x18<br>114x18 | 4893      |
| R-3                   | ROOF BOARDS - DACHBRETTER - VOLIGES                                                                                              |  | or-oder-ou | 27<br>21            | 88x18<br>114x18 | 1587      |
| R-4                   | ROOF BOARDS - DACHBRETTER - VOLIGES                                                                                              |  | or-oder-ou | 27+1<br>21+1        | 88x18<br>114x18 | 1548      |
| FF-1                  | FLOOR FILLET-FUSSBODENLEISTE - CORNIERE DE FINITION DU PLANCHER                                                                  |  |            |                     | 18x35           | 33 m.     |
| GB-1                  | GABLE MOULDING - GIEBELLEISTE -<br>PLANCHE DE RIVE                                                                               |  |            | 4                   | 18x120          | 4620      |
| EB-1                  | EAVES BOARD - TRAUFBRETT - BANDEAU DE TOIT                                                                                       |  |            | 2                   | 18x120          | 1837      |
| EB-2                  | EAVES BOARD - TRAUFBRETT - BANDEAU DE TOIT                                                                                       |  |            | 2                   | 18x120          | 2284      |
| EB-3                  | EAVES BOARD - TRAUFBRETT - BANDEAU DE TOIT                                                                                       |  |            | 2                   | 18x120          | 4232      |
| EB-4                  | EAVES BOARD - TRAUFBRETT - BANDEAU DE TOIT                                                                                       |  |            | 2                   | 18x120          | 4679      |
| ES-1                  | ROOF EDGE REINFORCEMENT - DACHRANDVERSTÄRKUNG - CORNIERE DE<br>RENFORT DE BORD DE TOIT                                           |  |            | 2                   | 30x40           | 195       |
| Name-Name-Nom 4412920 |   | Date-Datum-Date 02.09.2021                                                            |            | Page-Seite-Page 2/4 |                 |           |
  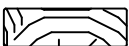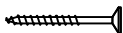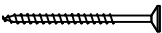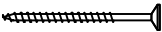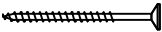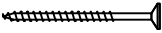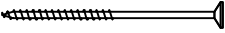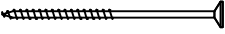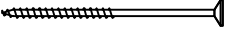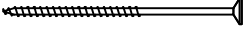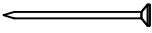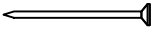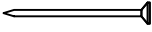
| Pos                   | 4412920<br>Piece list - Stückliste - Liste des pieces                                                                     |                                                                                       | Q.  | P<br>(mm)           | L<br>(mm) |
|-----------------------|---|---------------------------------------------------------------------------------------|-----|---------------------|-----------|
| ES-2                  | ROOF EDGE REINFORCEMENT - DACHRANDVERSTÄRKUNG - CORNIERE DE RENFORT DE BORD DE TOIT                                       |    | 2   | 30x40               | 495       |
| ES-3                  | ROOF EDGE REINFORCEMENT - DACHRANDVERSTÄRKUNG - CORNIERE DE RENFORT DE BORD DE TOIT                                       |    | 1   | 30x40               | 1770      |
| ES-4                  | ROOF EDGE REINFORCEMENT - DACHRANDVERSTÄRKUNG - CORNIERE DE RENFORT DE BORD DE TOIT                                       |    | 1   | 30x40               | 2000      |
| ES-5                  | ROOF EDGE REINFORCEMENT - DACHRANDVERSTÄRKUNG - CORNIERE DE RENFORT DE BORD DE TOIT                                       |    | 1   | 30x40               | 3819      |
| SS-1                  | STORM PROTECTION - STURMLEISTE - LATTE ANTI-TEMPETE                                                                       |     | 2   | 18x35               | 2325      |
| SS-2                  | STORM PROTECTION - STURMLEISTE - LATTE ANTI-TEMPETE                                                                       |     | 2   | 18x35               | 2595      |
| GS-1                  | ROOFING FELT FILLET - DACHPAPPENLEISTE - BAGUETTE DE FIXATION DU FEUTRE BITUMEUX                                          |    | 2   | 18x70               | 3258      |
| GS-2                  | ROOFING FELT FILLET - DACHPAPPENLEISTE - BAGUETTE DE FIXATION DU FEUTRE BITUMEUX                                          |    | 2   | 18x70               | 4578      |
| HS1                   | SCREW FOR WALLBEAMS CONNECTING METAL - SCHRAUBE FÜR WANDBOHLEN BEFESTIGUNG METALLE -VIS POUR PATTE D'ASSEMBLAGE           |  | 64  | ø3.5x35             |           |
| HS                    | SCREW FOR GABLE MOULDING (GB) - SCHRAUBE FÜR GIEBELLEISTE (GB) - VIS DE FIXATION POUR PLANCHE DE RIVE (GB)                |  | 25  | ø4.5x50             |           |
| HS                    | SCREW FOR EAVES BOARDS (EB) - SCHRAUBE FÜR TRAUFBRETTER (EB) - VIS DE FIXATION POUR BANDEAU DE TOIT (EB)                  |  | 104 | ø4.5x50             |           |
| HS                    | SCREW FOR ROOF EDGE REINFORCEMENT (ES) - SCHRAUBE FÜR DACHRANDVERSTÄRKUNG (ES) - VIS POUR RENFORT DE BORD DE TOIT (ES)    |  | 30  | ø4.5x50             |           |
| HS                    | SCREW FOR ROOFING FELT FILLET (GS) - SCHRAUBE FÜR DACHPAPPENLEISTE (GS) - VIS POUR BAGUETTE FIXATION FEUTRE BITUMEUX (GS) |  | 34  | ø4.5x50             |           |
| HS                    | SCREW FOR 1. WALL BEAM - SCHRAUBE FÜR 1. BOHLENREIHE - VIS DE FIXATION DES FONDATIONS                                     |  | 17  | ø5x120              |           |
| HS                    | SCREW FOR FUNDAMENT (FBI) - SCHRAUBE ZUR BEFESTIGUNG FUNDAMENT (FBI) - VIS POUR FONDATION (FBI)                           |  | 50  | ø5x120              |           |
| HS                    | SCREW FOR GABLE - SCHRAUBE FÜR GIEBEL - VIS POUR FIXATION DES PIGNONS                                                     |  | 8   | ø5x120              |           |
| HS                    | SCREW FOR RAFTER (FR) - SCHRAUBE ZUR BEFESTIGUNG DACHSPARREN (FR) - VIS POUR CHEVRON (FR)                                 |  | 16  | ø6x180              |           |
| HS                    | SCREW FOR STORM PROTECTION - SCHRAUBE FÜR STURMLEISTE - VIS POUR LAME ANTI-TEMPETE                                        |  | 12  | ø6x50               |           |
| HB                    | HAMMER BLOCK - SCHLAGHOLZ - CALLE DE FRAPPE                                                                               |  | 2   |                     |           |
| NF                    | ZN NAIL FOR ROOF - ZN NÄGEL FÜR DACHBRETTER - POINTE POUR TOIT                                                            |  | 610 | ø2.5x60             |           |
| NF                    | ZN NAIL FOR FLOOR - ZN NÄGEL FÜR FUSSBODENBRETTER - CLOUS POUR PLANCHER                                                   |  | 560 | ø2.5x60             |           |
| NF                    | ZN NAIL FOR FLOOR FILLETS - ZN NÄGEL FÜR FUSSBODENLEISTEN - POINTE POUR PANNEAUX DE PLANCHER                              |  | 66  | ø2x40               |           |
| SM6                   | WASHER FOR STORM PROTECTION - DICHTSCHEIBE FÜR STURMLEISTE - RONDELLE POUR LAME ANTI-TEMPETE                              |  | 12  | M6x18               |           |
| WB25                  | WALLBEAMS CONNECTING METAL - WANDBOHLEN BEFESTIGUNG METALLE -PATTE D'ASSEMBLAGE                                           |  | 16  | 25x25               |           |
|                       |   |                                                                                       |     |                     |           |
| Name-Name-Nom 4412920 |   | Date-Datum-Date 02.09.2021                                                            |     | Page-Seite-Page 3/4 |           |
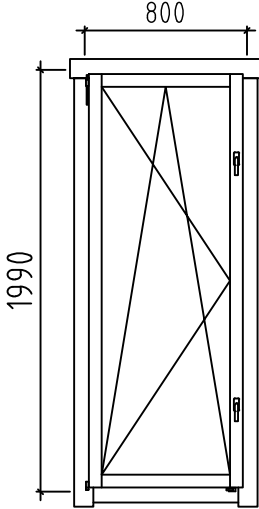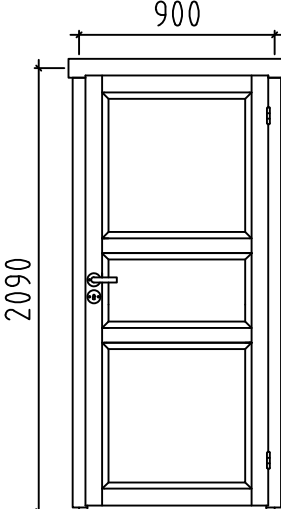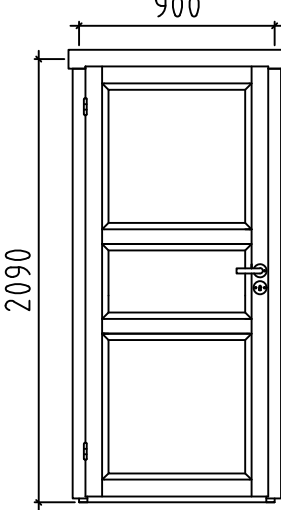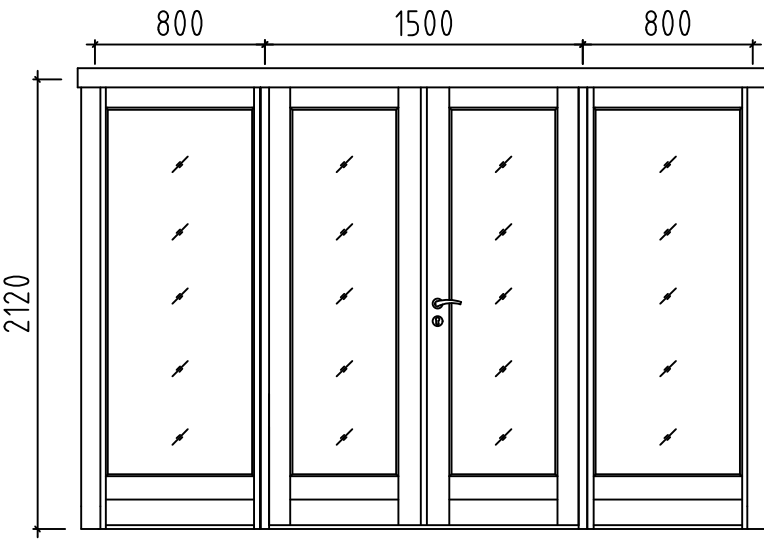
| Pos                  | 4412920<br>Piece list - Stückliste - Liste des pieces                                                                 | Q.                        | P<br>(mm) | L<br>(mm)            |
|----------------------|---|---------------------------|-----------|----------------------|
|                      | WINDOW-FENSTER-FENETRE, AST PRE<br> | L<br>1                    | 800x1990  |                      |
|                      | DOOR-TÜR-PORTE, AST<br>            | R<br>1                    | 900x2090  |                      |
|                      | DOOR-TÜR-PORTE, AST<br>           | L<br>1                    | 900x2090  |                      |
|                      | DOOR-TÜR-PORTE, AST PRE<br>       | R<br>1                    | 3100x2120 |                      |
|                      |   |                           |           |                      |
|                      |   |                           |           |                      |
|                      |   |                           |           |                      |
| Name-Name-Nom4412920 |   | Date-Datum-Date02.09.2021 |           | Page-Seite-Page4 / 4 |