

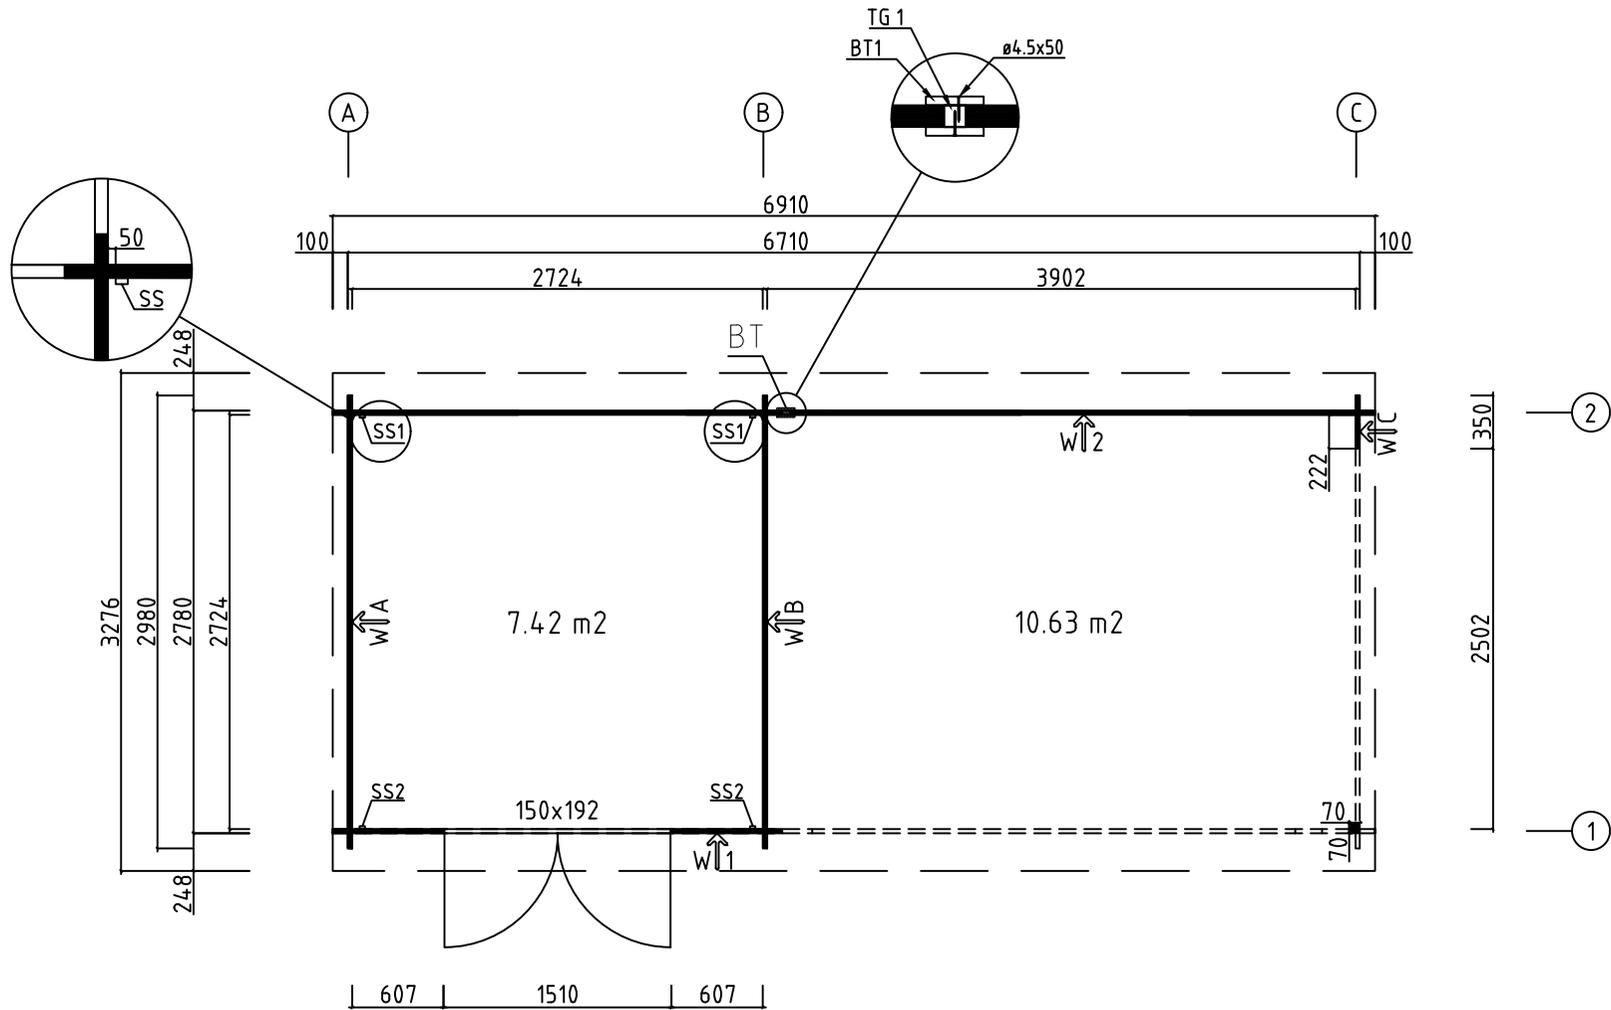
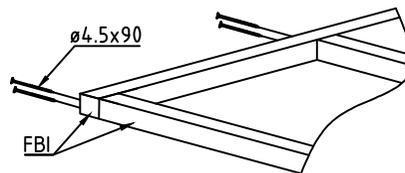




Name	2801751	Seite/Page	1
Zeichnung/Drawing	3 D	Maßstab/Scale	
Profil/Profile	28X135	Datum/Date	30.05.2022
Zeichner/Drafter	SRM	File	2801751.dwg

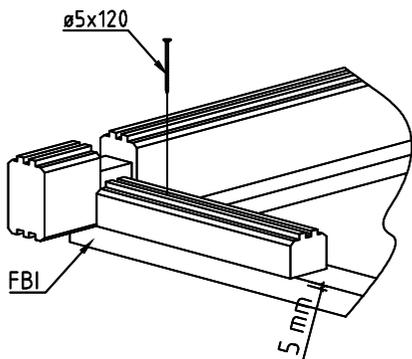




Model	2801751	Seite/Page	2
Zeichnung/Drawing	GRUNDPLAN - GROUNDPLAN	Maßstab/Scale	1:50
Profil/Profile	28X135	Datum/Date	30.05.2022
Zeichner/Drafter	SRM	File	2801751.dwg

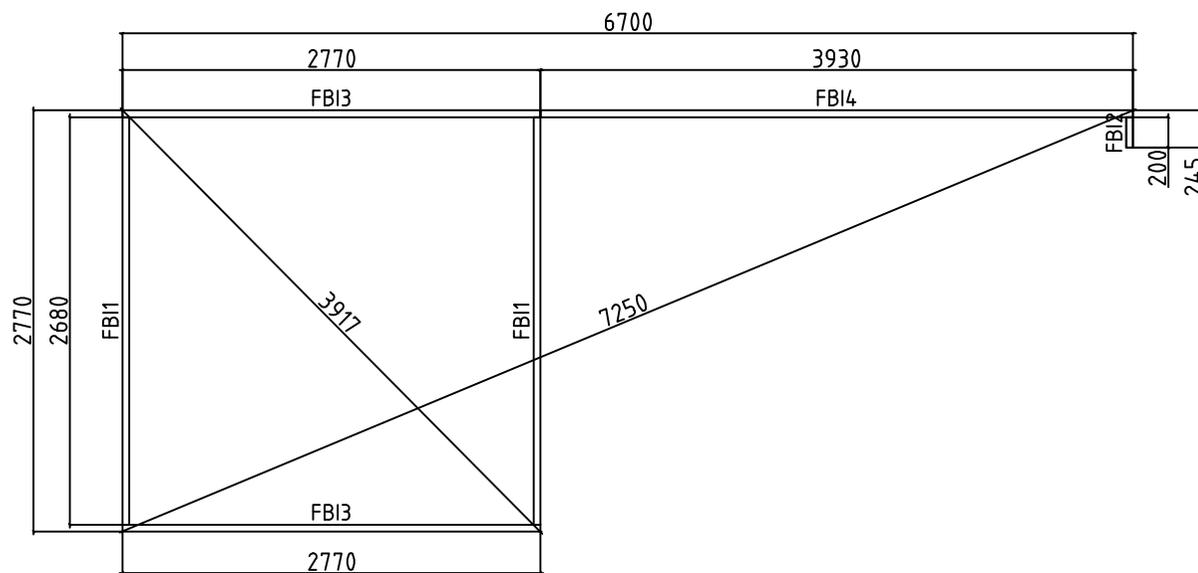




Model	2801751	Seite/Page	3
Zeichnung/Drawing	FUNDAMENTHOLZ (IMM) - FOUNDATION BEAM (IMM)	Maßstab/Scale	1:50
Profil/Profile	45X45	Datum/Date	30.05.2022
Zeichner/Drafter	SRM	File	2801751.dwg

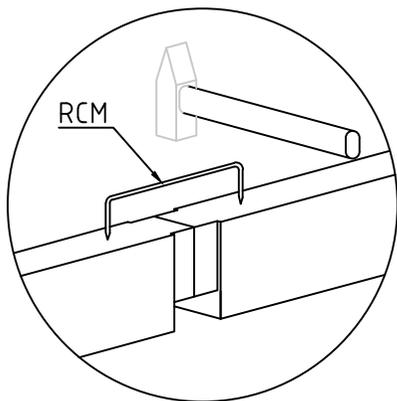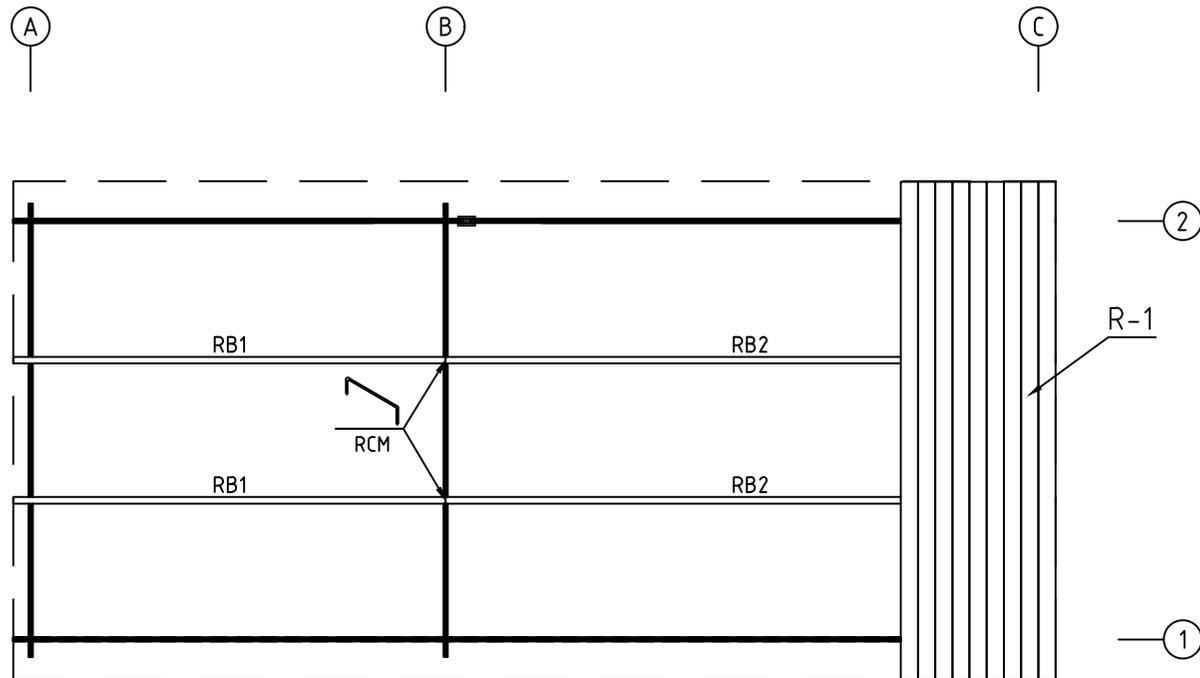


Model	2801751	Seite/Page	4
Zeichnung/Drawing	DÄCHBRETT-ROOFBOARD	Maßstab/Scale	1:50
Profil/Profile	88X18 oder- or 114X18 / 43X140	Datum/Date	30.05.2022
Zeichner/Drafter	SRM	File	2801751.dwg

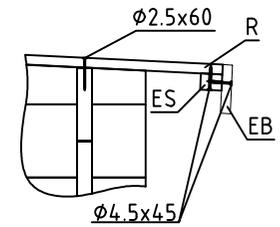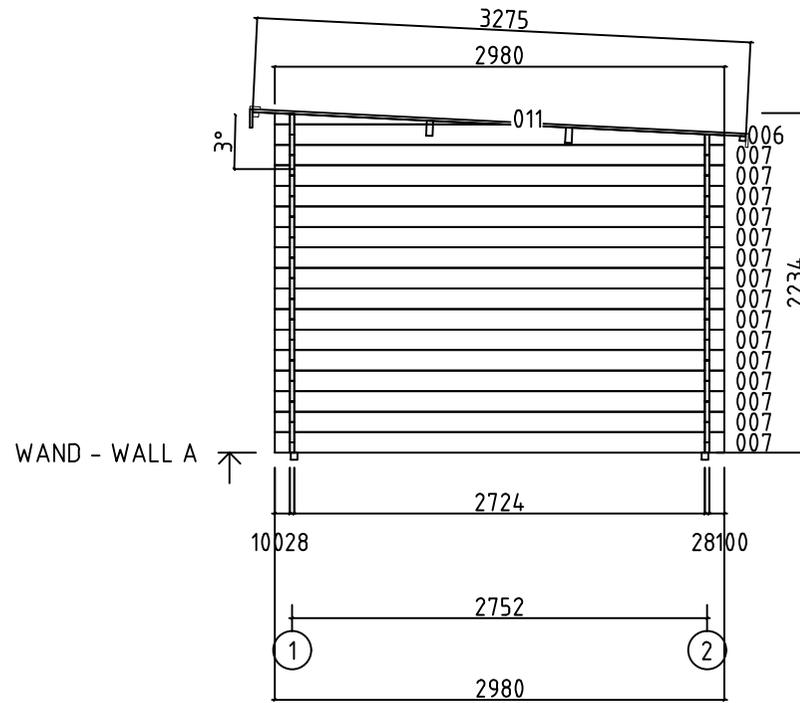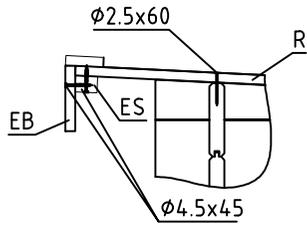






Model	2801751	Seite/Page	5
Zeichnung/Drawing	WAND - WALL A	Maßstab/Scale	1:50
Profil/Profile	28X135	Datum/Date	30.05.2022
Zeichner/Drafter	SRM	File	2801751.dwg

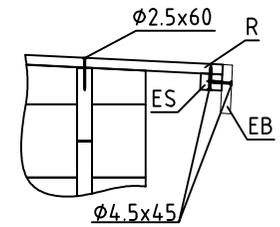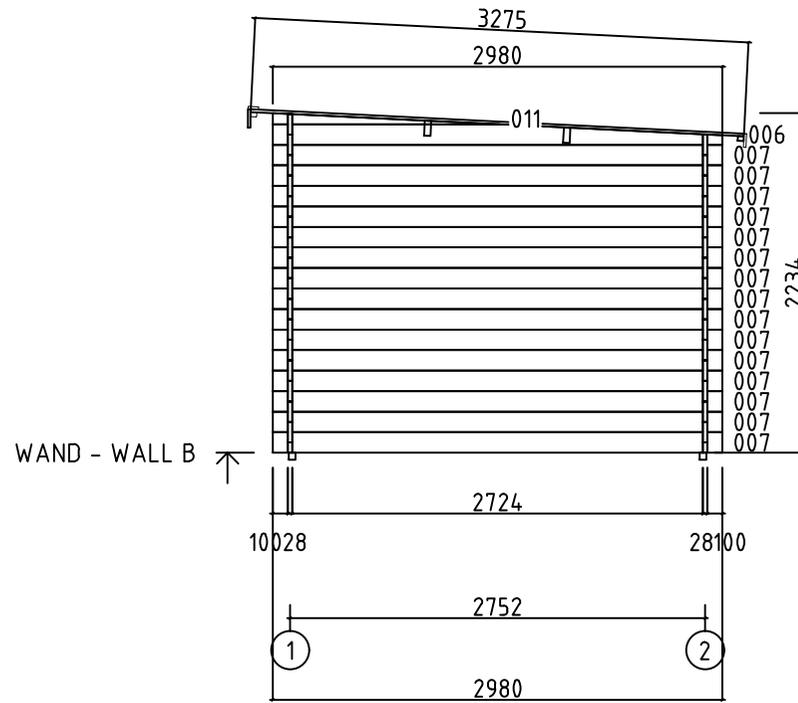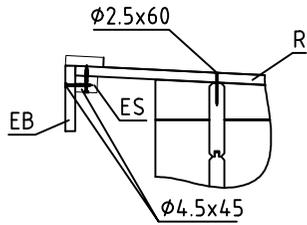


Model	2801751	Seite/Page	6
Zeichnung/Drawing	WAND - WALL B	Maßstab/Scale	1:50
Profil/Profile	28X135	Datum/Date	30.05.2022
Zeichner/Drafter	SRM	File	2801751.dwg

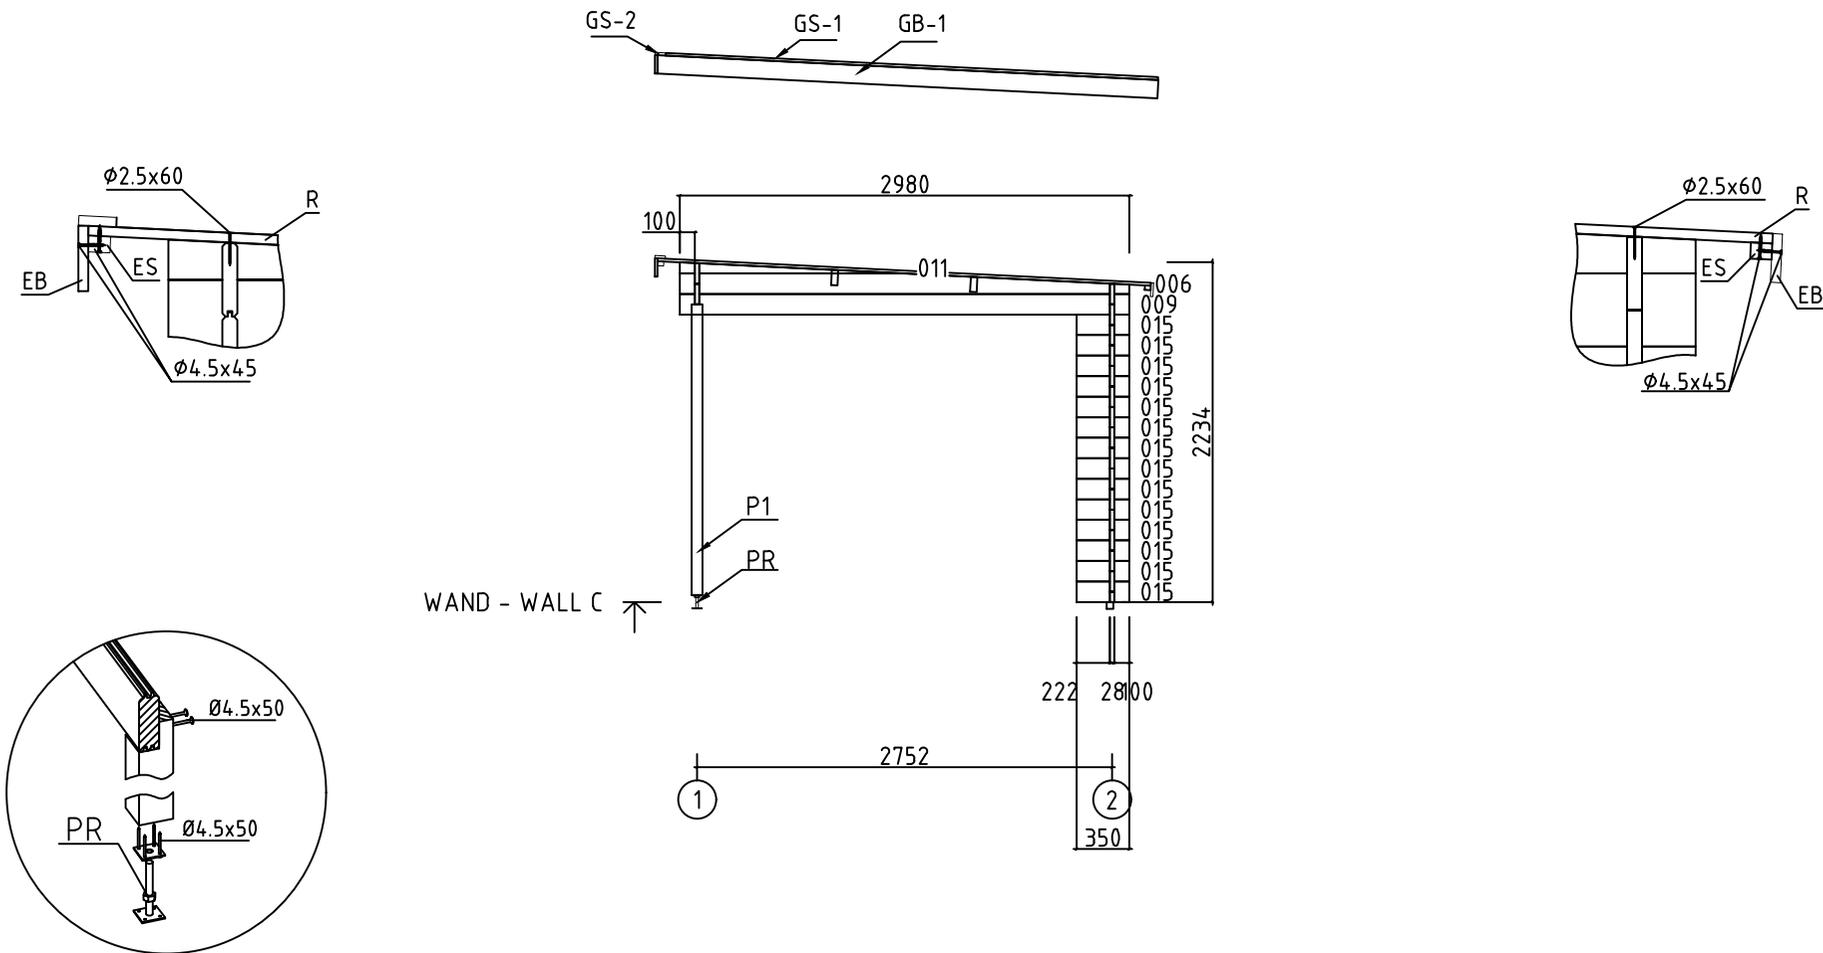




Model	2801751	Seite/Page	7
Zeichnung/Drawing	WAND - WALL C	Maßstab/Scale	1:50
Profil/Profile	28X135	Datum/Date	30.05.2022
Zeichner/Drafter	SRM	File	2801751.dwg

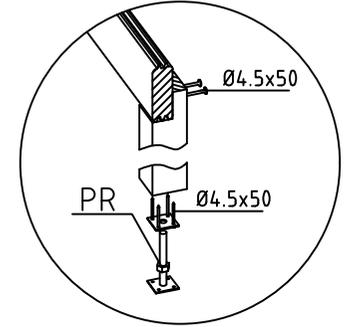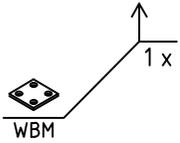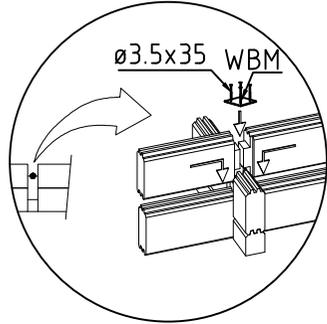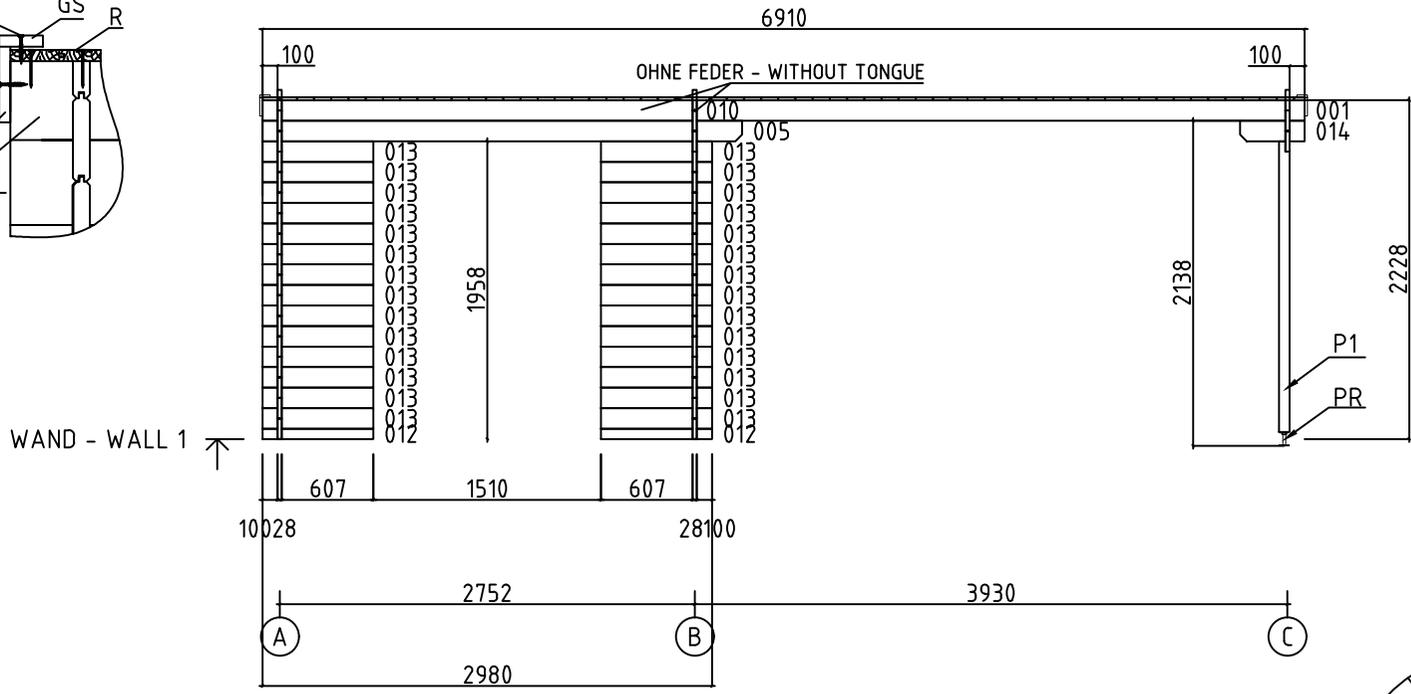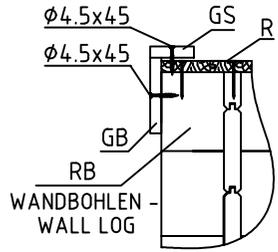















Model	2801751	Seite/Page	8
Zeichnung/Drawing	WAND - WALL 1	Maßstab/Scale	1:50
Profil/Profile	28X135	Datum/Date	30.05.2022
Zeichner/Drafter	SRM	File	2801751.dwg





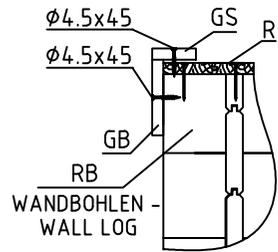


WAND - WALL 2

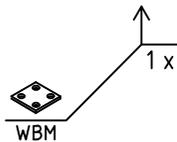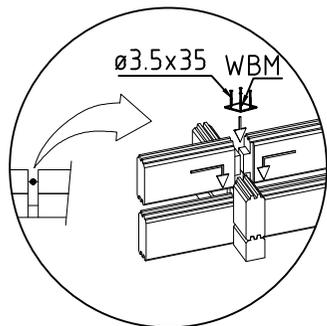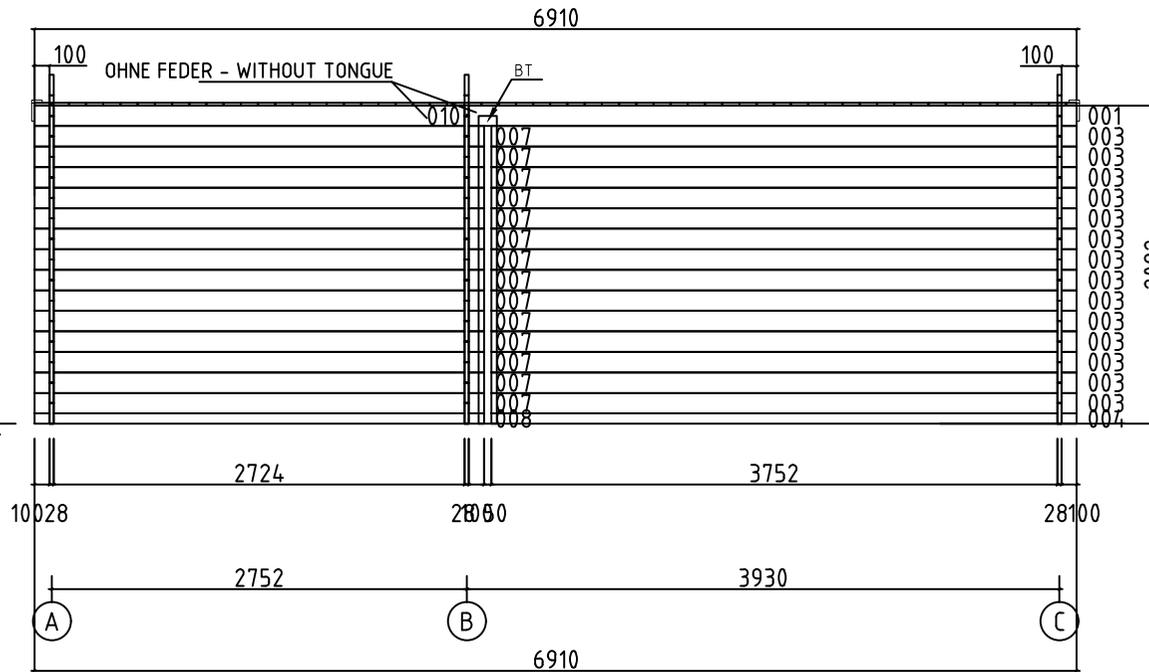

Model	2801751	Seite/Page	9
Zeichnung/Drawing	WAND - WALL 2	Maßstab/Scale	1:50
Profil/Profile	28X135	Datum/Date	30.05.2022
Zeichner/Drafter	SRM	File	2801751.dwg

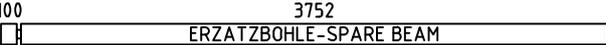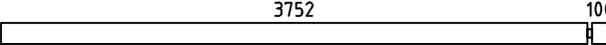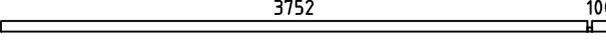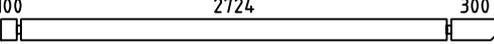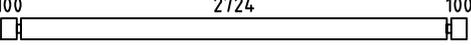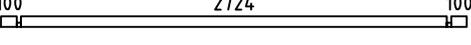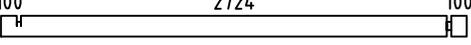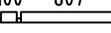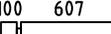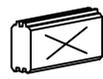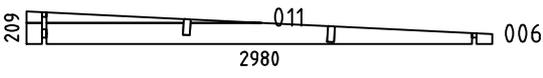 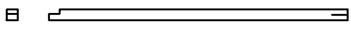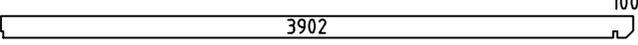Pos	Bestimmung-Specification 2801751	Stck Pcs.	Profil Profile (mm)	Länge Length (mm)	
001	3902 OHNE FEDER - WITHOUT TONGUE 	2	28x135	4044	
002	100 3752 ERZATZBOHLE-SPARE BEAM 	1	28x135	3880	
003	3752 100 	14	28x135	3880	
004	3752 100 	1	28x68	3880	
005	100 2724 300 	1	28x135	3180	
007	100 2724 100 	44	28x135	2980	
008	100 2724 100 	1	28x68	2980	
009	100 2724 100 	1	28x135	2980	
010	100 2724 OHNE FEDER - WITHOUT TONGUE 	2	28x135	2866	
012	100 607 	2	28x68	735	
013	100 607 	28	28x135	735	
014	300 100 	1	28x135	428	
015	222100 	14	28x135	350	
SH	SCHLAGHOLZ - HAMMER BLOCK 28 MM 	2	28x135	300	
WA-1 WB-1 WC-1	209 011 006 2980 	1 1 1	28x209	2980	
FBI4	FUNDAMENTHOLZ (IMM) - FOUNDATION BEAM (IMM) 	1	45x45	3930	
FBI3	FUNDAMENTHOLZ (IMM) - FOUNDATION BEAM (IMM) 	2	45x45	2770	
FBI1	FUNDAMENTHOLZ (IMM) - FOUNDATION BEAM (IMM) 	2	45x45	2680	
FBI2	FUNDAMENTHOLZ (IMM) - FOUNDATION BEAM (IMM) 	1	45x45	200	
P1	PFOSTEN - POST 	1	70x70	1910	
BT1	DECKENLEISTEN - COVERING BOARD 	2	120x18	2025	
TG1	WANDANSCHLUSSLEISTEN - WALL CONNECTION SLAT 	1	28x50	1890	
RB2	DACHBALKEN - ROOF BEAM 3902 100 	2	43x140	4044	
Name	2801751	Datum/Date	30.05.2022	Seite/Page	1/3

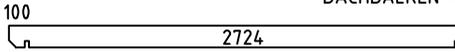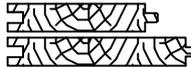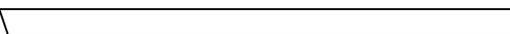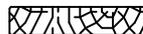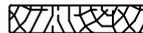Pos	Bestimmung-Specification 2801751	Stck Pcs.	Profil Profile (mm)	Länge Length (mm)	
RB1	DACHBALKEN - ROOF BEAM 	2	43x140	2866	
R-1	DACHBRETT-ROOFBOARD 88mm or-oder 114mm 	79+1 61+1	88x18 114x18	3270	
GB-1	GIEBELLEISTE - GABLE MOULDING 	2	18x120	3320	
EB-1	TRAFENBRETTER - EAVES BOARD 	2	18x120	3473	
EB-1	TRAFENBRETTER - EAVES BOARD 	2	18x90	3455	
ES-1	TRAFENLEISTE - EAVES STRIPS 	4	30x40	3455	
GS-1	GIEBELDECKLEISTE - GABLE COVER STRIPS 	2	18x70	3270	
GS-2	GIEBELDECKLEISTE - GABLE COVER STRIPS 	2	18x70	3473	
SS-1	STURMLEISTE - STORM PROTECTION 	2	18x35	1980	
SS-2	STURMLEISTE - STORM PROTECTION 	2	18x35	2110	
RCM	DACHBALKEN BEFESTIGUNGSMETALLE - ROOFBEAMS CONNECTING METAL M6 200MM 	2			
PR	REGULIERUNGSSCHRAUBE FÜR PFOSTEN - POST HEIGHT ADJUSTMENT 	1			
WBM	WANDBOHLN BEFESTIGUNG METALLE - WALLBEAMS CONNECTING METAL 	2	25X25		
HS	SCHRAUBEN FÜR WANDBOHLN BEFESTIGUNG METALLESCREW - SCREWS FOR WALLBEAMS CONNECTING METAL WBM 	8	Ø3.5X35		
HS	SCHRAUBEN FÜR GIEBELLEISTE - SCREWS FOR GABLE MOULDING GB 	14	Ø4.5X45		
HS	SCHRAUBEN FÜR TRAFENBRETTER - SCREWS FOR EAVES BOARD EB 	28	Ø4.5X45		
HS	SCHRAUBEN FÜR TRAFENLEISTE - SCREWS FOR EAVES STRIPS ES 	28	Ø4.5X45		
HS	SCHRAUBEN FÜR GIEBELDECKLEISTEN - SCREWS FOR GABLE COVER STRIPS GS 	28	Ø4.5X45		
HS	SCHRAUBEN FÜR PFOSTEN - SCREWS FOR POST P 	2	Ø4.5X50		
HS	SCHRAUBEN FÜR DECKENLEISTEN - SCREWS FOR COVERING BOARD TB 	18	Ø4.5X50		
HS	SCHRAUBEN FÜR REGULIERUNGSSCHRAUBE FÜR PFOSTEN - SCREWS FOR POST... PR 	4	Ø4.5X50		
HS	SCHRAUBEN FÜR FUNDAMENTHOLZ (IMM) - SCREWS FOR FOUNDATION BEAM (IMM) FB 	24	Ø4.5X90		
HS	SCHRAUBEN FÜR 1. BOHLENREIHE - SCREWS FOR 1. WALL BEAM 	9	Ø5.0X120		
Name	2801751	Datum/Date	30.05.2022	Seite/Page	2/3

