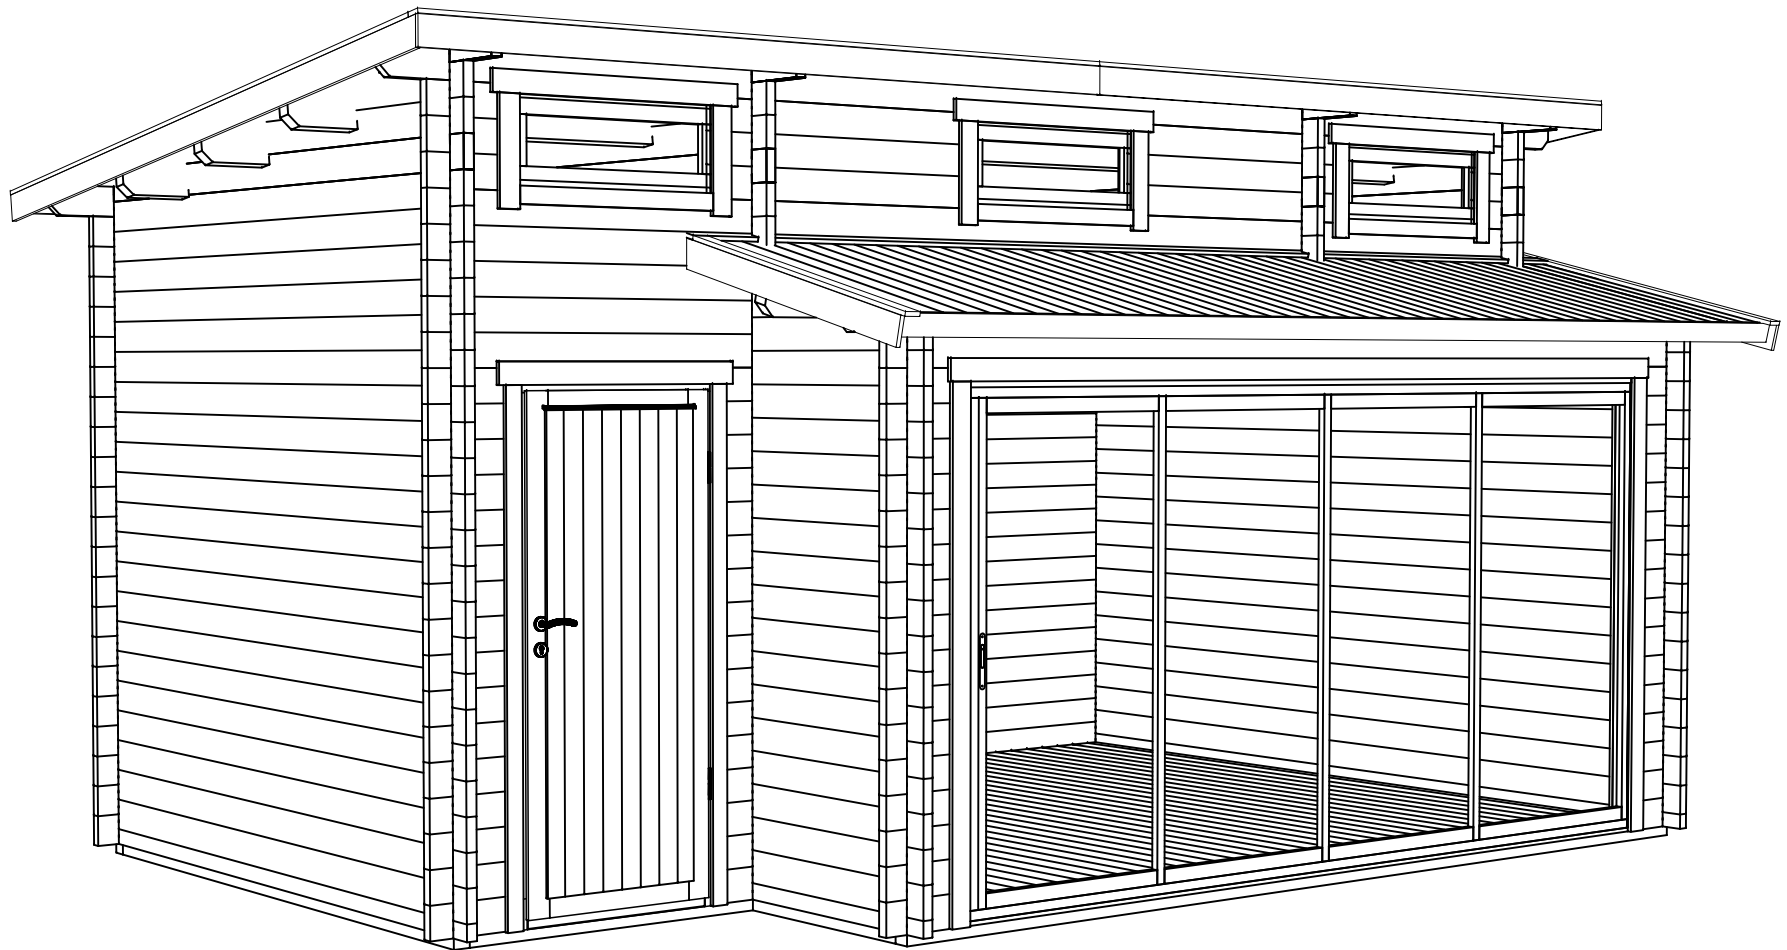
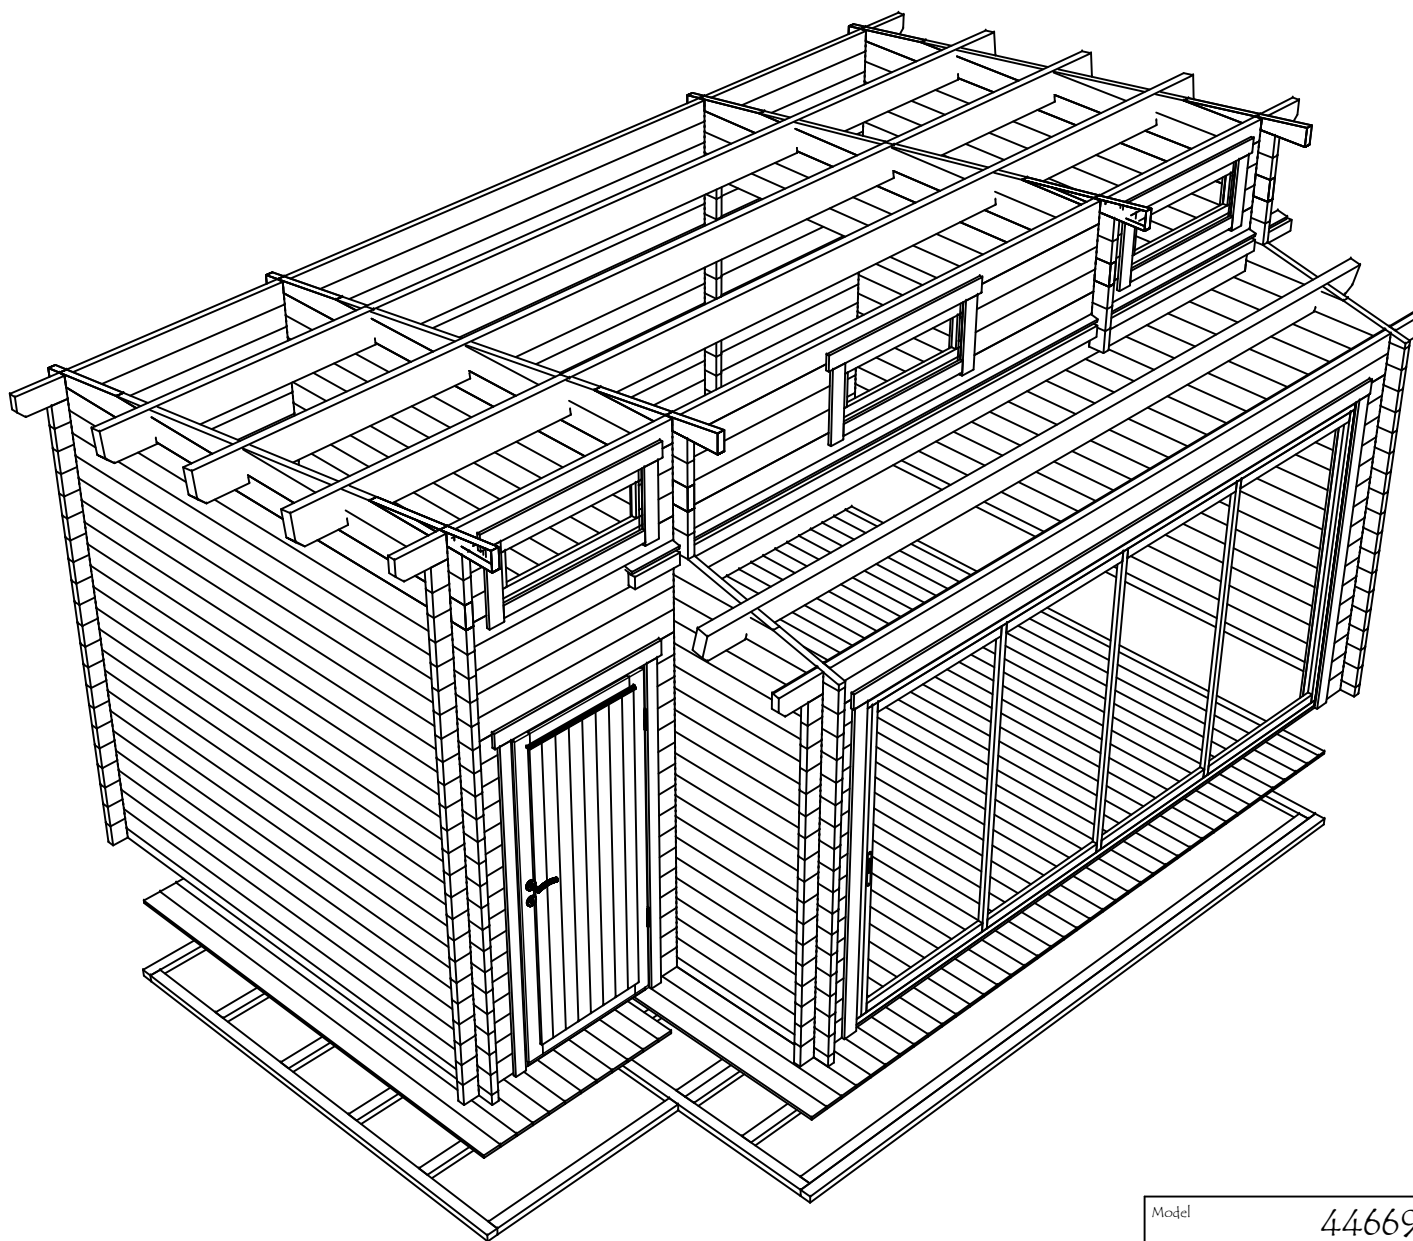
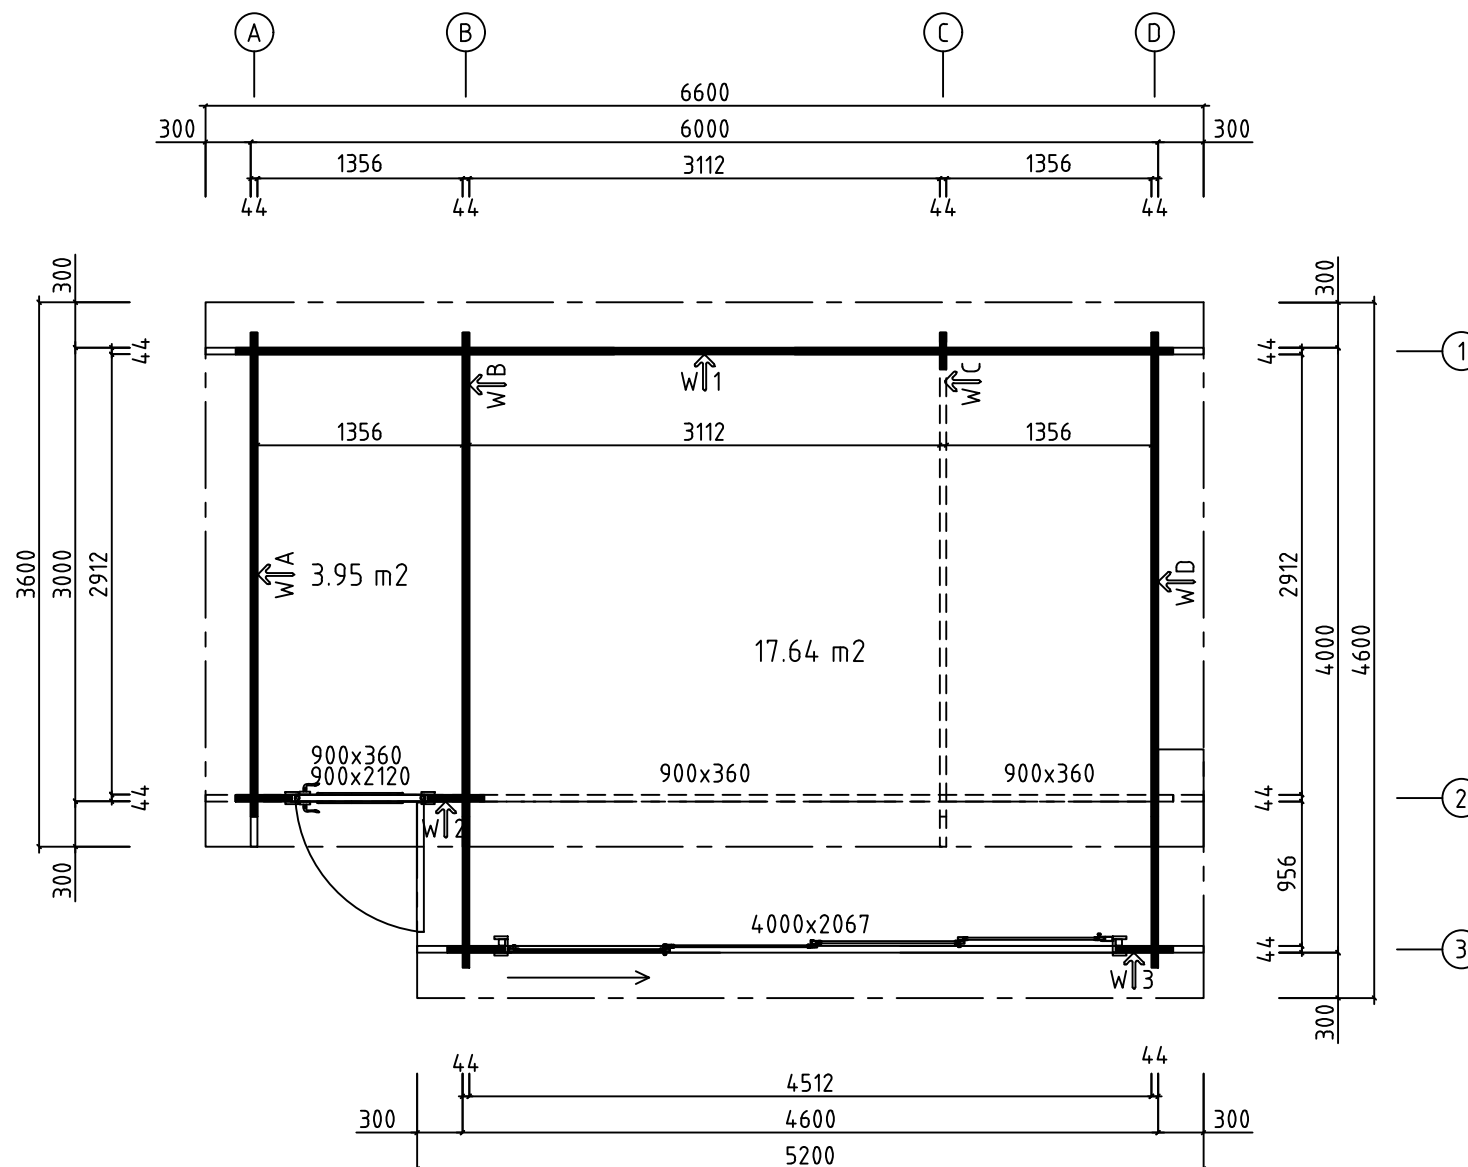




Model	4466931	Seite/Page	1
Zeichnung/Drawing	3D	Maßstab/Scale	
Profil/Profile	44x135	Datum/Date	24.05.2025
Zeichner/Drafter	SRM	File	4466931.dwg

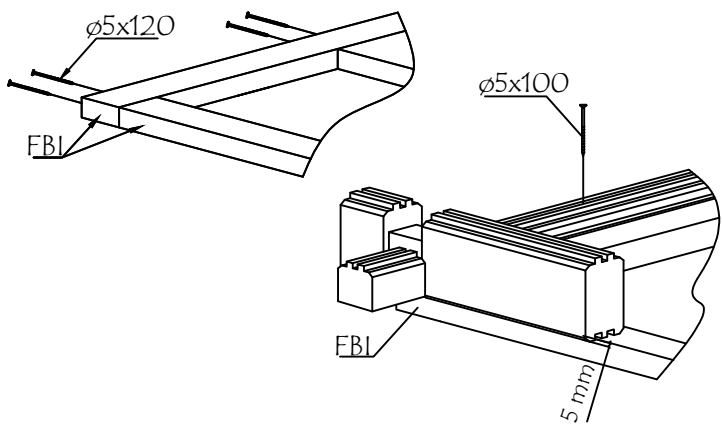


Model	4466931	Seite/Page	2
Zeichnung/Drawing	3D	Maßstab/Scale	
Profil/Profile	44x135	Datum/Date	24.05.2025
Zeichner/Drafter	SRM	File	4466931.dwg

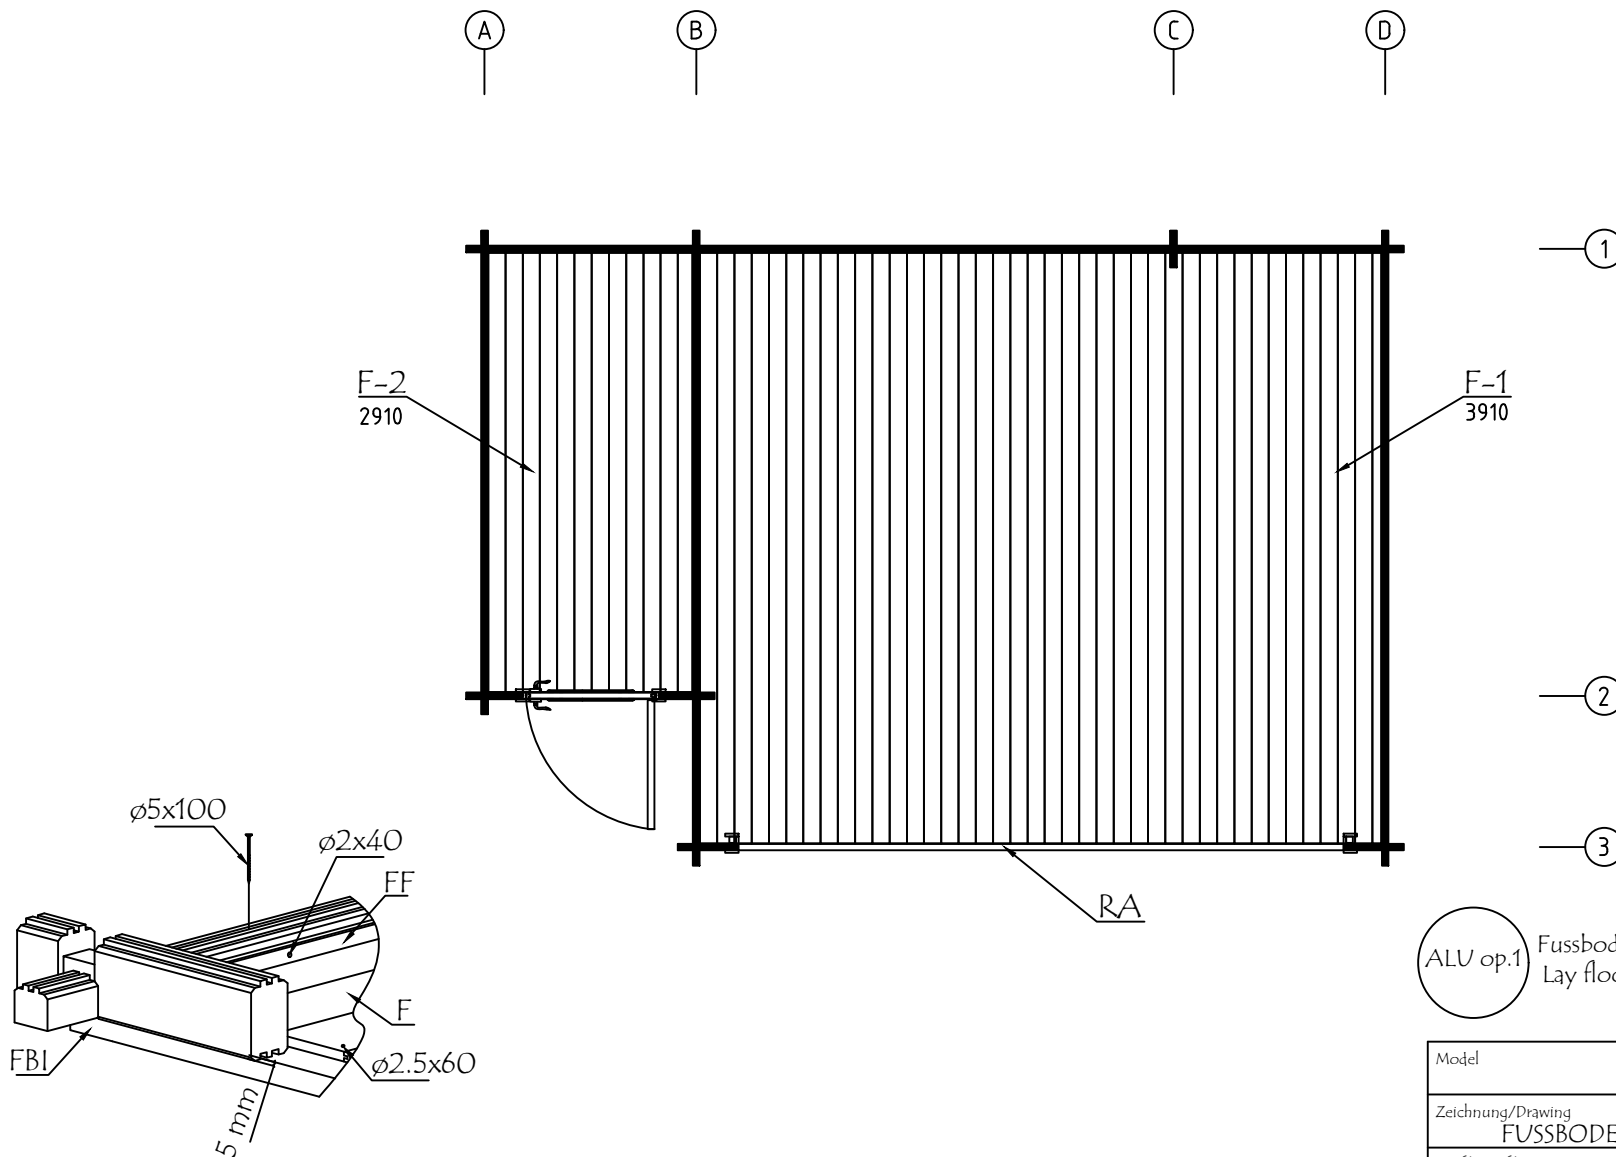


H = 1.700 m
TOTAL: 21.59 m²

Model	4466931	Seite/Page	3
Zeichnung/Drawing	GRUNDPLAN - GROUNDPLAN	Maßstab/Scale	1:50
Profil/Profile	44x135	Datum/Date	24.05.2025
Zeichner/Drafter	SRM	File	4466931.dwg

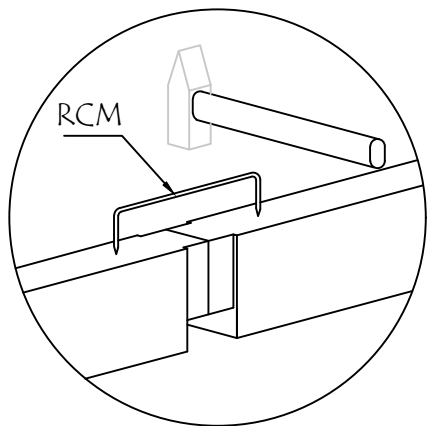
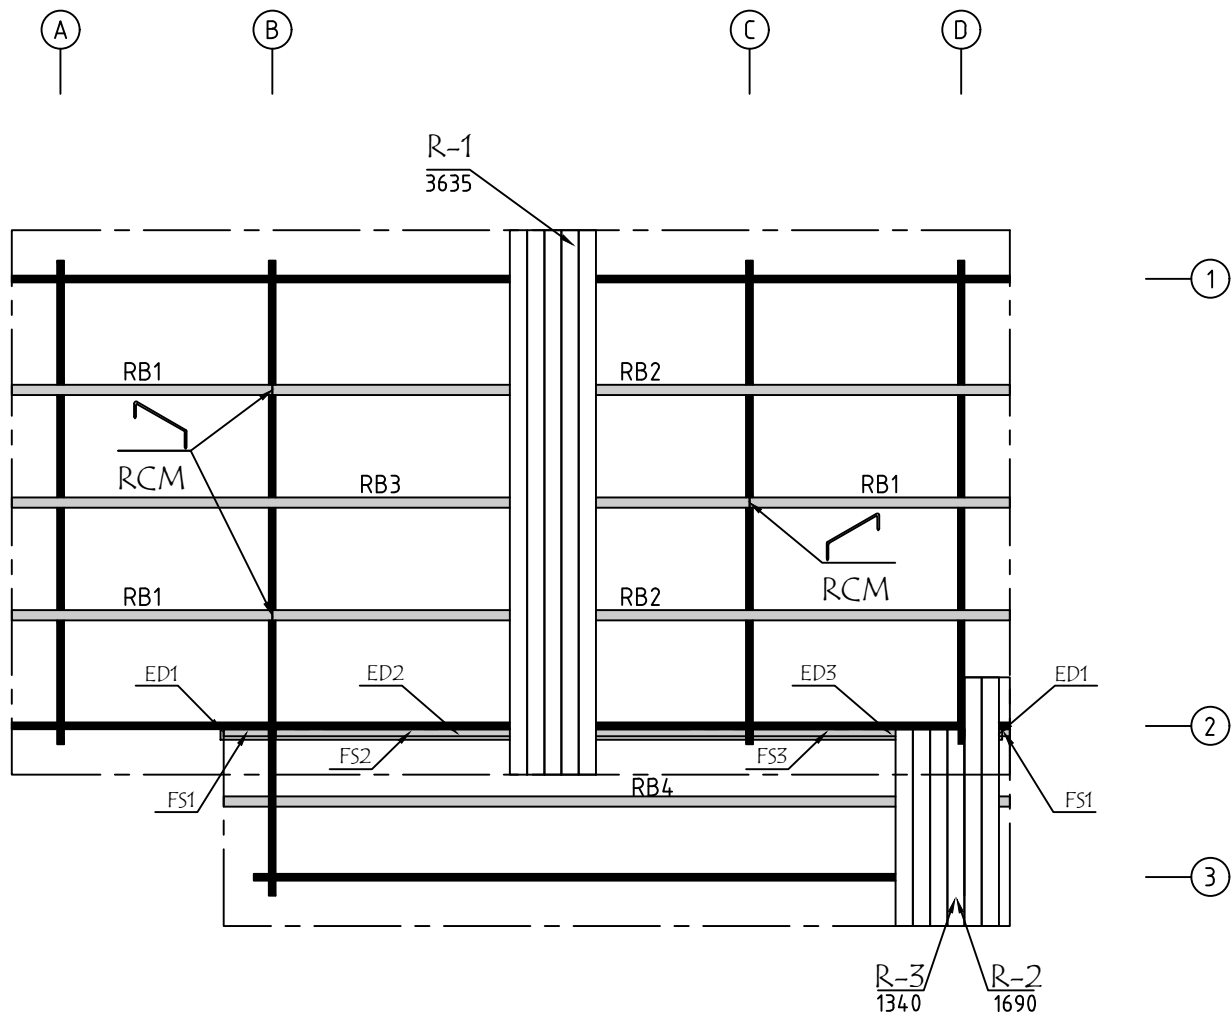


Modell 4466931		Seite/Page 4
Zeichnung/Drawing FUNDAMENTHOLZ (IMM) - FOUNDATION BEAM (IMM)		Maßstab/Scale 1:50
Profil/Profile 70x45		Datum/Date 24.05.2025
Zeichner/Drafter SRM	File 4466931.dwg	

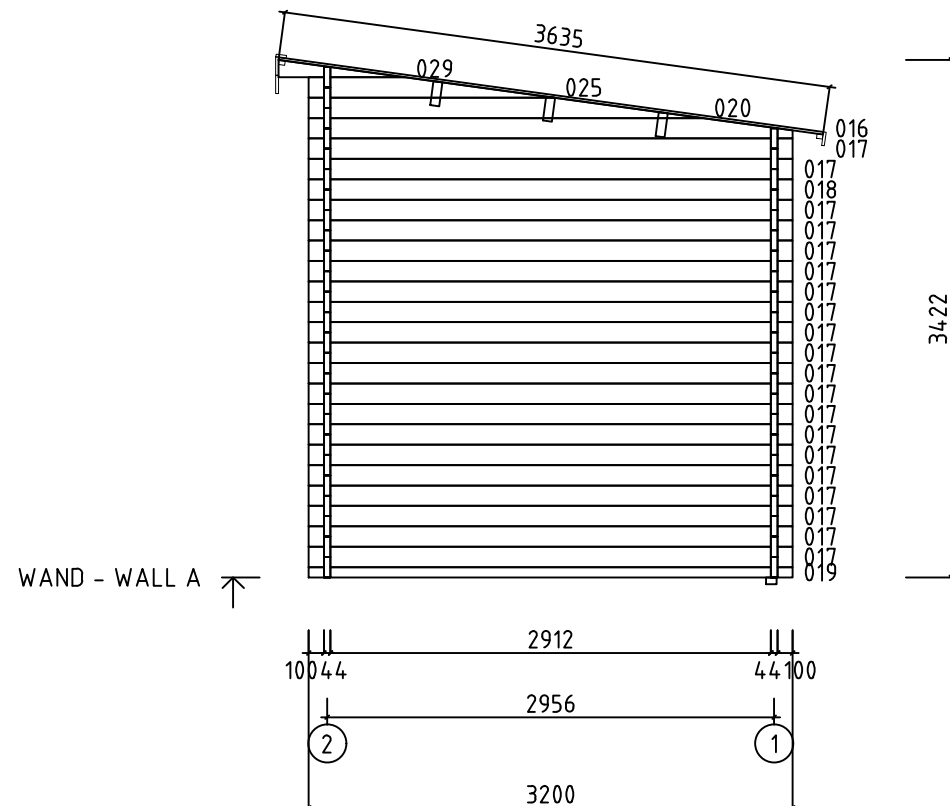


Fussbodenbretter verlegen vor Montage von ALU- Türen
Lay floor boards before installing doors

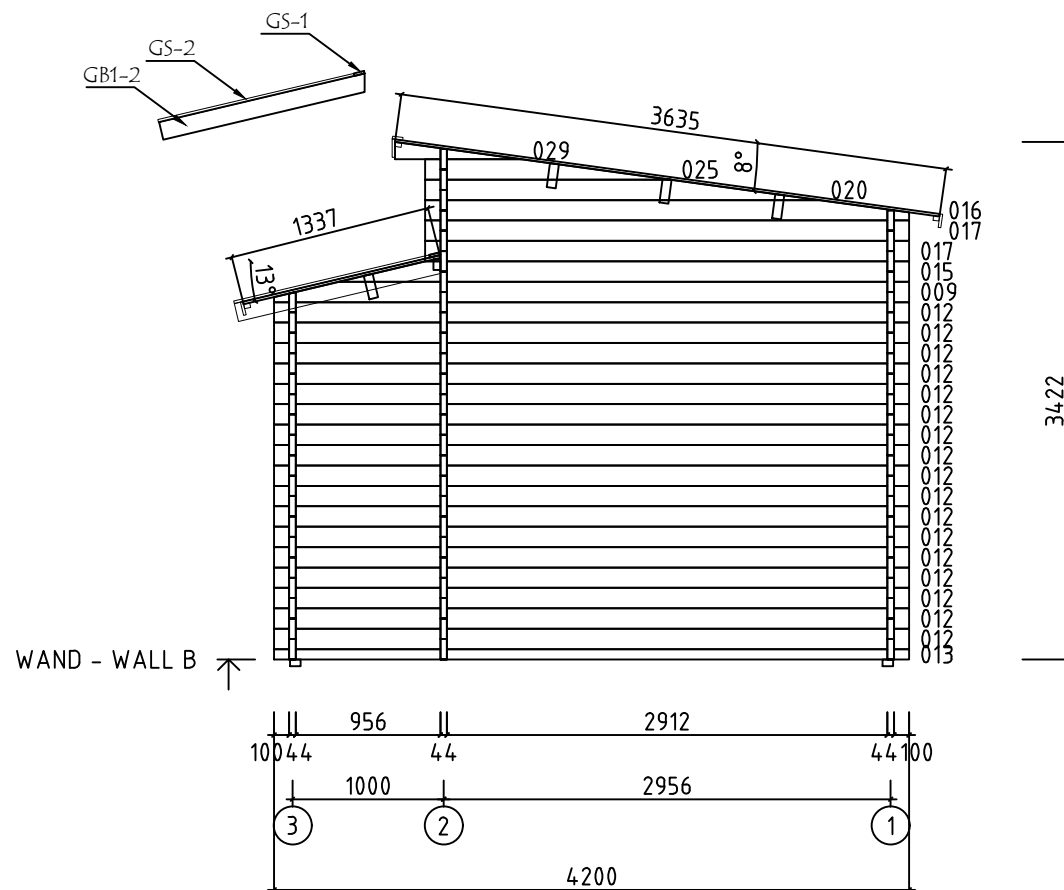
Model	4466931	Seite/Page	5
Zeichnung/Drawing	FUSSBODENPLAN - FLOORPLAN		Maßstab/Scale 1:50
Profil/Profile	114x18 oder - or 88x18	Datum/Date	24.05.2025
Zeichner/Drafter	SRM	File	4466931.dwg



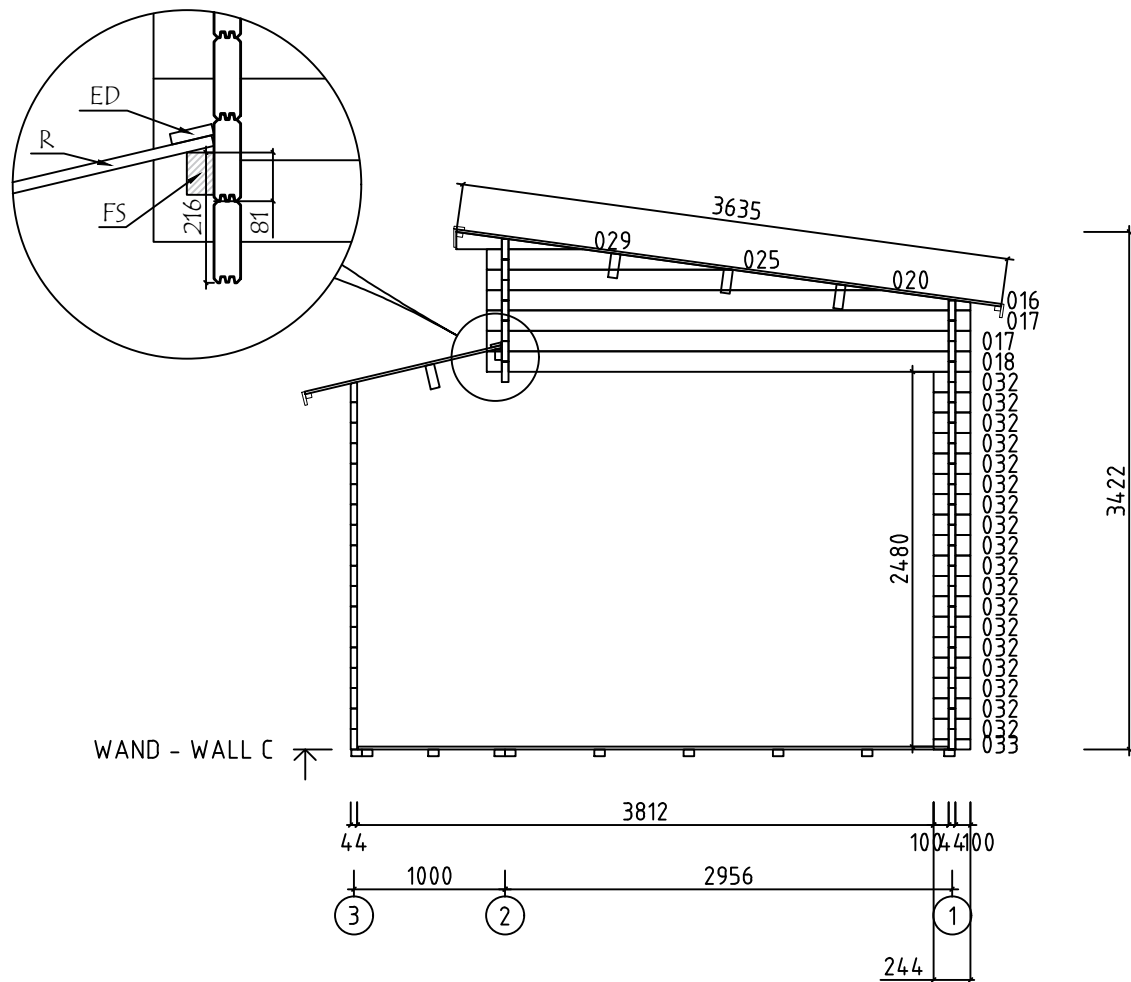
Model	4466931	Seite/Page	6
Zeichnung/Drawing	DACH-PLAN - ROOF PLAN	Maßstab/Scale	1:50
Profil/Profile	88x18 oder- or 114x18 / 68x190	Datum/Date	24.05.2025
Zeichner/Drafter	SRM	File	4466931.dwg



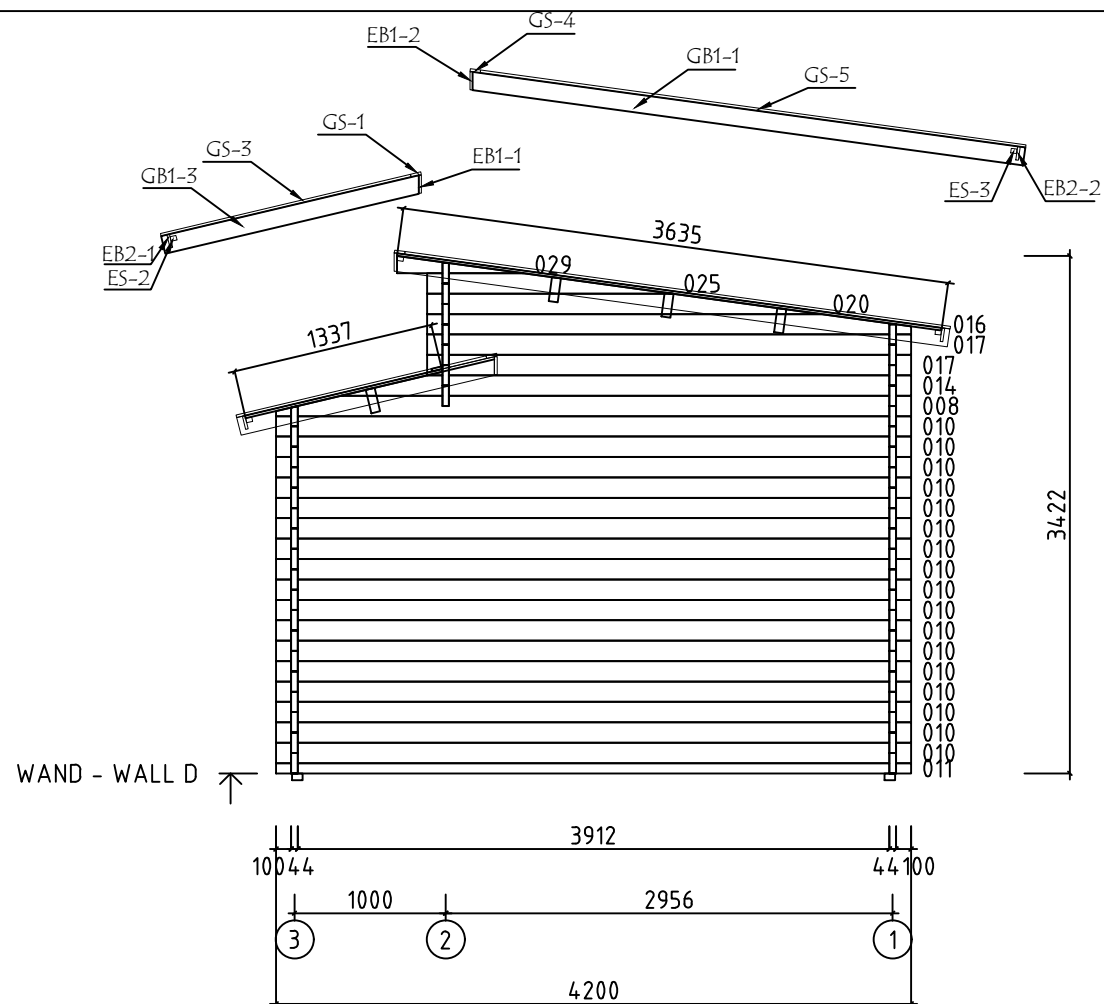
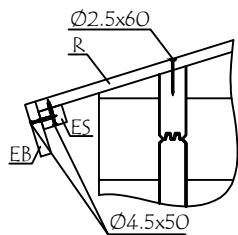
Model	4466931	Seite/Page	7
Zeichnung/Drawing	WAND - WALL A	Maßstab/Scale	1:50
Profil/Profile	44x135	Datum/Date	24.05.2025
Zeichner/Drafter	SRM	File	4466931.dwg



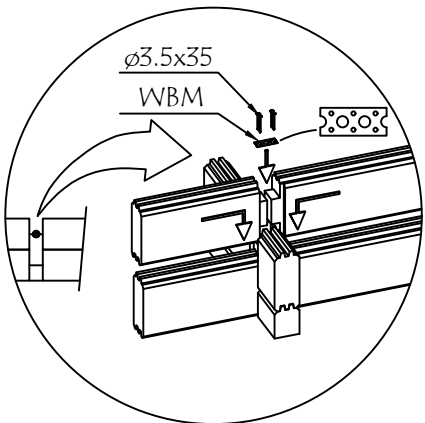
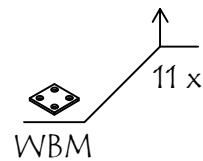
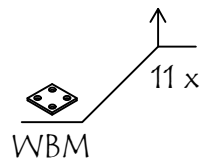
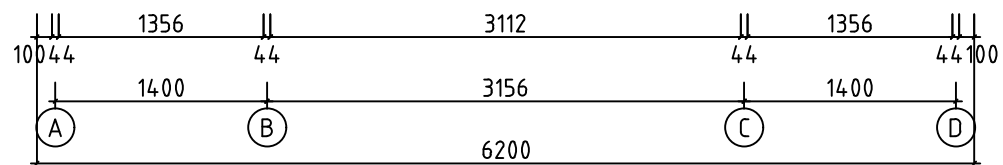
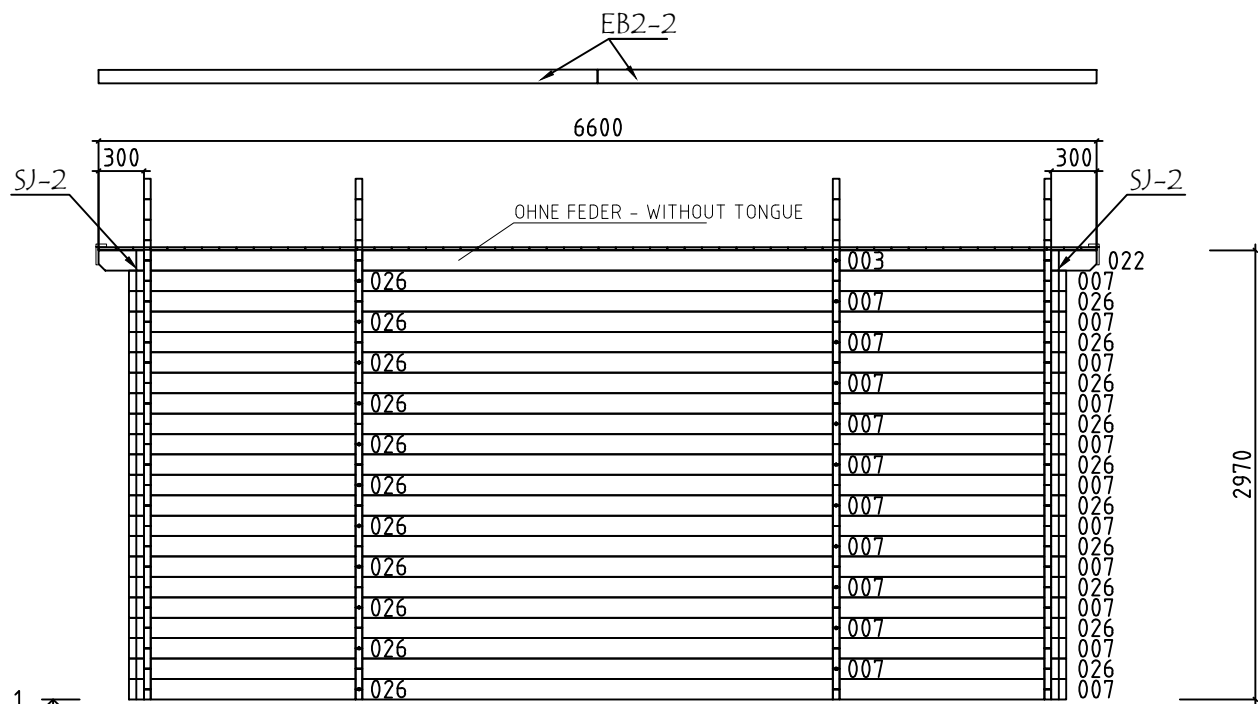
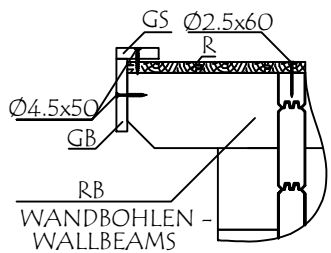
Modell	4466931	Seite/Page	8
Zeichnung/Drawing	WAND - WALL B	Maßstab/Scale	1:50
Profil/Profile	44x135	Datum/Date	24.05.2025
Zeichner/Drafter	SRM	File	4466931.dwg



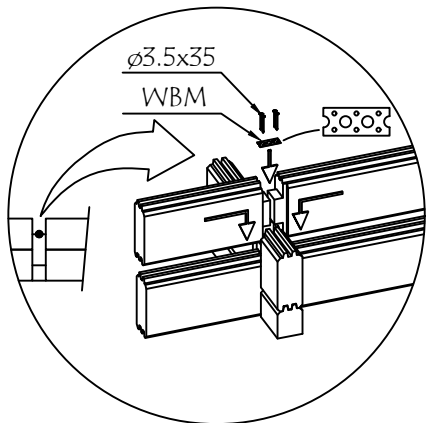
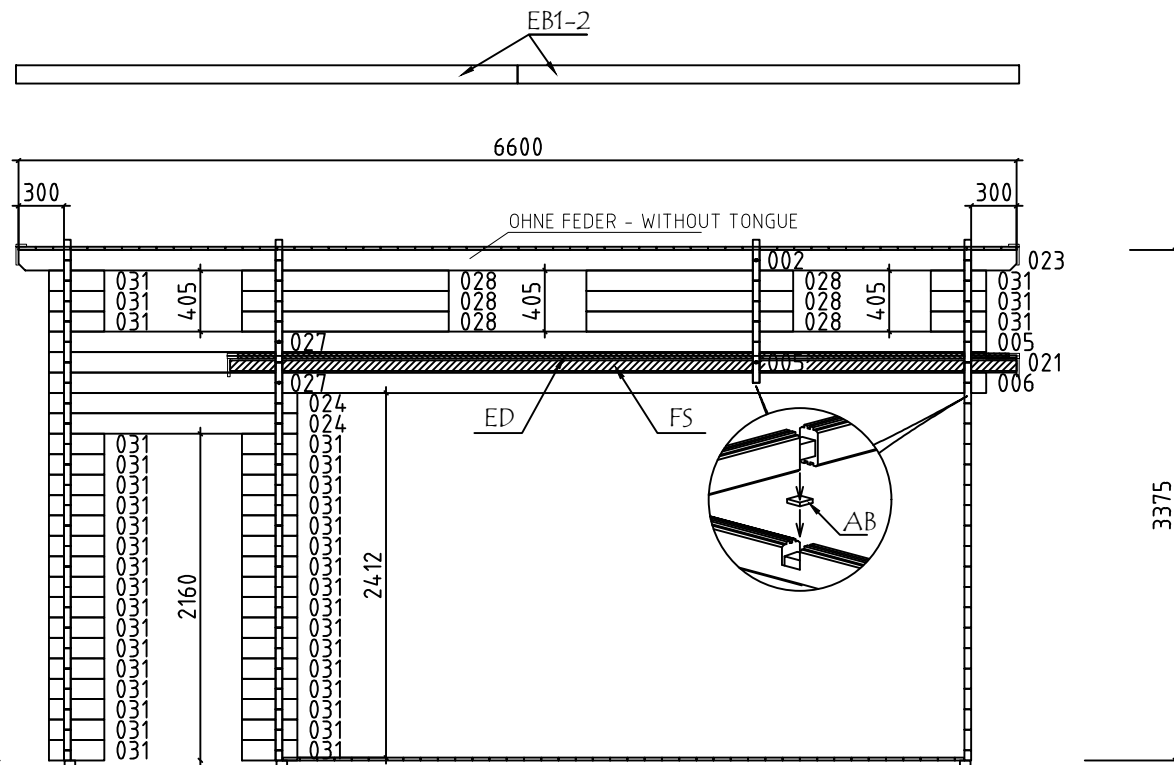
Modell	4466931	Seite/Page	9
Zeichnung/Drawing	WAND - WALL C	Maßstab/Scale	1:50
Profil/Profile	44x135	Datum/Date	24.05.2025
Zeichner/Drafter	SRM	File	4466931.dwg



Model	4466931	Seite/Page	10
Zeichnung/Drawing	WAND - WALL D	Maßstab/Scale	1:50
Profil/Profile	44x135	Datum/Date	24.05.2025
Zeichner/Drafter	SRM	File	4466931.dwg

 
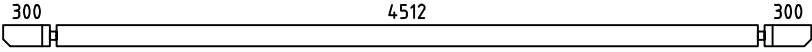
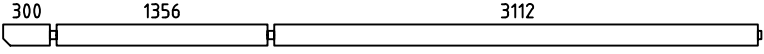
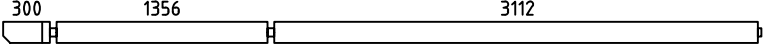
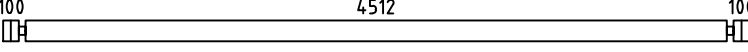
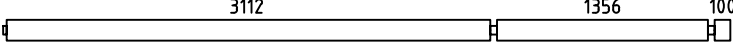
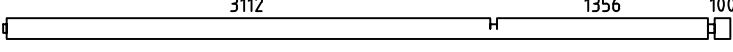
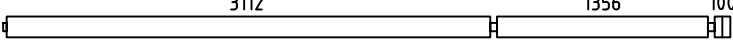
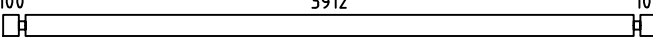
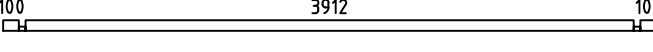
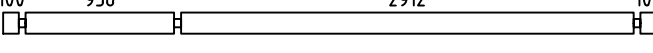
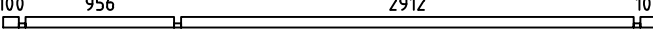
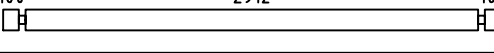
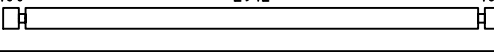
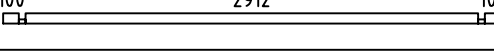
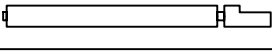
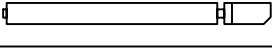
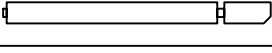
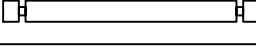
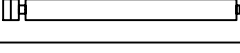
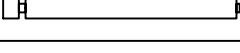
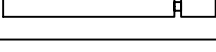


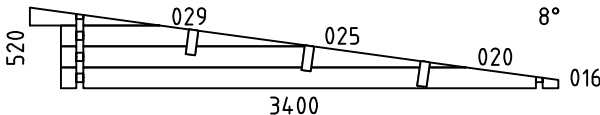
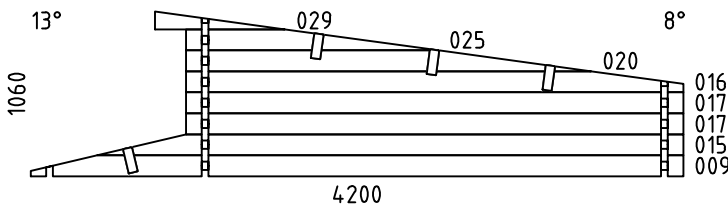
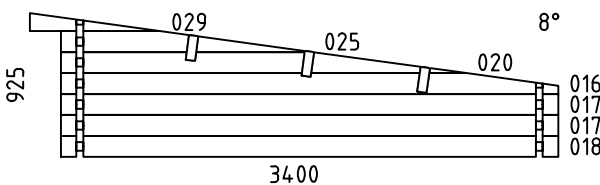
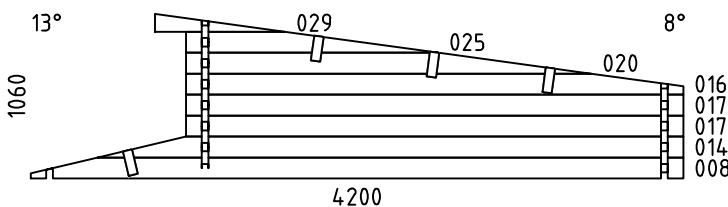
 
 
 
 
Model	4466931	Seite/Page	11
Zeichnung/Drawing	WAND - WALL 1	Maßstab/Scale	1:50
Profil/Profile	44x135	Datum/Date	24.05.2025
Zeichner/Drafter	SRM	File	4466931.dwg

 
 
 


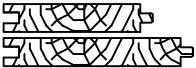
 
 
 
 
Modell	4466931	Seite/Page	12
Zeichnung/Drawing	WAND - WALL 2	Maßstab/Scale	1:50
Profil/Profile	44x135	Datum/Date	24.05.2025
Zeichner/Drafter	SRM	File	4466931.dwg

Model	4466931	Seite/Page	13
Zeichnung/Drawing	WAND - WALL 3	Maßstab/Scale	1:50
Profil/Profile	44x135	Datum/Date	24.05.2025
Zeichner/Drafter	SRM	File	4466931.dwg

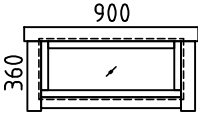
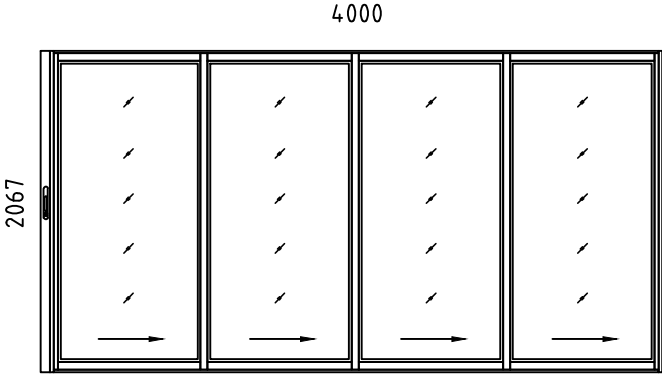
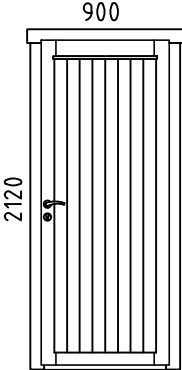
Pos	Bestimmung-Specification 4466931	Stck. Pcs.	Profil Profile (mm)	Länge Length (mm)
EX1	ERZATZBOHLE-SPARE BEAM 4534 	1	44x135	4678
001	 4512	1	44x135	5200
002	OHNE FEDER - WITHOUT TONGUE  3112	1	44x135	4878
003	OHNE FEDER - WITHOUT TONGUE  3112	1	44x135	4878
004	 4512	1	44x135	4800
005	 100	2	44x135	4678
006	 100	1	44x135	4678
007	 100	21	44x135	4678
010	 3912	17	44x135	4200
011	 3912	1	44x68	4200
012	 100 956 2912 100	17	44x135	4200
013	 100 956 2912 100	1	44x68	4200
017	 2912 100	20	44x135	3200
018	 2912 100	1	44x135	3200
019	 2912 100	1	44x68	3200
021	 1356 300	1	44x135	1722
022	 1356 300	1	44x135	1722
023	 1356 300	1	44x135	1722
024	 100 1356 100	2	44x135	1644
026	 100 1356	21	44x135	1522
027	 100 1356	2	44x135	1522
028	 1101 223	6	44x135	1368
030	 100 233	32	44x135	377
Model 4466931		Datum/Date 24.05.2025		Seite/Page 1/6

Pos	Bestimmung-Specification 4466931	Stck. Pcs.	Profil Profile (mm)	Länge Length (mm)	
031	223100 	38	44x135	367	
032	100000 	18	44x135	244	
033	100000 	1	44x68	244	
WA-1		1	44x520	3400	
WB-1		1	44x1060	4200	
WC-1		1	44x925	4200	
WD-1		1	44x1060	4200	
SH	SCHLAGHOLZ - HAMMER BLOCK 44 MM 	2	44x135	300	
FBI1	FUNDAMENTHOLZ (IMM) - FOUNDATION BEAM (IMM) 	1	70x45	2920	
FBI2	FUNDAMENTHOLZ (IMM) - FOUNDATION BEAM (IMM) 	2	70x45	3850	
FBI3	FUNDAMENTHOLZ (IMM) - FOUNDATION BEAM (IMM) 	1	70x45	473	
FBI4	FUNDAMENTHOLZ (IMM) - FOUNDATION BEAM (IMM) 	1	70x45	1435	
FBI5	FUNDAMENTHOLZ (IMM) - FOUNDATION BEAM (IMM) 	1	70x45	4550	
FBI6	FUNDAMENTHOLZ (IMM) - FOUNDATION BEAM (IMM) 	8	70x45		
FBI7	FUNDAMENTHOLZ (IMM) - FOUNDATION BEAM (IMM) 	5	70x45	1330	
FBI8	FUNDAMENTHOLZ (IMM) - FOUNDATION BEAM (IMM) 	1	70x45	4590	
Model	4466931	Datum/Date	24.05.2025	Seite/Page	2/6

Pos	Bestimmung-Specification 4466931			Stck. Pcs.	Profil Profile (mm)	Länge Length (mm)
RA1	EXTRA FUNDAMENTHOLZ (IMM) – EXTRA FLOOR JOIST (IMM) 			1	18x43	4036
RK1	RAHMEN VERTIKAL – JAMBS 			2	18x90	2110
PSH1	INNEN HORIZONTALE TÜRBOARDS – HORIZONTAL ARCHITRAVE (INSIDE) 			1	90x18	4200
PSH2	INNEN HORIZONTALE TÜRBOARDS – HORIZONTAL ARCHITRAVE (INSIDE) 			1	43x43	4122
PSV1	INNEN VERTIKAL TÜRBOARDS – VERTICAL ARCHITRAVE (INSIDE) 			2	90x18	2090
PSV2	INNEN VERTIKAL TÜRBOARDS – VERTICAL ARCHITRAVE (INSIDE) 			2	43x43	2110
PVH1	AUSSEN HORIZONTALE TÜRBOARDS – HORIZONTAL ARCHITRAVE (OUTSIDE) 			1	90x18	4200
PVV1	AUSSEN VERTIKAL TÜRBOARDS – VERTICAL ARCHITRAVE (OUTSIDE) 			2	90x18	2108
RY1	RAHMEN OBEN- HEAD 			1	43x90	4000
FS1	BEFESTIGUNGSLEISTE – FIXING SLAT 			2	45x70	300
FS2	BEFESTIGUNGSLEISTE – FIXING SLAT 			1	45x70	3112
FS3	BEFESTIGUNGSLEISTE – FIXING SLAT 			1	45x70	1356
ED1	GIEBELDECKLEISTE – GABLE COVER STRIPS 			2	70x18	320
ED2	GIEBELDECKLEISTE – GABLE COVER STRIPS 			1	70x18	3112
ED3	GIEBELDECKLEISTE – GABLE COVER STRIPS 			1	70x18	1356
RB1	DACHBALKEN – ROOF BEAM 			3	68x190	1722
RB2	DACHBALKEN – ROOF BEAM 			2	68x190	4878
RB3	DACHBALKEN – ROOF BEAM 			1	68x190	4878
RB4	DACHBALKEN – ROOF BEAM 			1	68x190	5200
R-1	DACHBRETT – ROOFBOARD	88mm or-oder 114mm		75+1 58+1	88x18 114x18	3635
R-2	DACHBRETT – ROOFBOARD	88mm or-oder 114mm		4+1 3+1	88x18 114x18	1690
R-3	DACHBRETT – ROOFBOARD	88mm or-oder 114mm		55 43	88x18 114x18	1340
F-1	FUSSBODENBRETTER – FLOOR BOARDS	88mm or-oder 114mm		52+1 40+1	88x18 114x18	3910
Model	4466931			Datum/Date	24.05.2025	Seite/Page 3/6

Pos	Bestimmung-Specification 4466931		Stck. Pcs.	Profil Profile (mm)	Länge Length (mm)
F-2	FUSSBODENBRETTER - FLOOR BOARDS	88mm or-oder 114mm 	16 12	88x18 114x18	2910
FF-1	FUSSBODENLEISTEN FLOOR STRIPS			18x35	28,0 lfm/rm
GB1-1	GIEBELLEISTE - GABLE MOULDING		4	18x120	3690
GB1-2	GIEBELLEISTE - GABLE MOULDING		1	18x120	1400
GB1-3	GIEBELLEISTE - GABLE MOULDING		1	18x120	1750
EB1-1	TRAUFENBRETTER - EAVES BOARD		1	18x120	318
EB1-2	TRAUFENBRETTER - EAVES BOARD		2	18x120	3318
EB2-1	TRAUFENBRETTER - EAVES BOARD		2	18x90	2600
EB2-2	TRAUFENBRETTER - EAVES BOARD		2	18x90	3300
ES-1	TRAUFENLEISTE - EAVES STRIPS		1	30x40	300
ES-2	TRAUFENLEISTE - EAVES STRIPS		2	30x40	2600
ES-3	TRAUFENLEISTE - EAVES STRIPS		4	30x40	3300
GS-1	GIEBELDECKLEISTE - GABLE COVER STRIPS		1	18x70	318
GS-2	GIEBELDECKLEISTE - GABLE COVER STRIPS		1	18x70	1330
GS-3	GIEBELDECKLEISTE - GABLE COVER STRIPS		1	18x70	1700
GS-4	GIEBELDECKLEISTE - GABLE COVER STRIPS		2	18x70	3318
GS-5	GIEBELDECKLEISTE - GABLE COVER STRIPS		2	18x70	3640
AB	ERHEBEN - UPLIFT		2	30x30x15	
SJ-1	GEWINDESTANGE M10 - TREADED ROD M10		2		2460
SJ-2	GEWINDESTANGE M10 - TREADED ROD M10		2		3000
RCM	DACHBALKEN BEFESTIGUNGSMETALLE M6 200MM - ROOFBEAMS CONNECTING METAL M6 200MM		3		
HS1	SCHRAUBEN FÜR WANDBOHLN BEFESTIGUNG METALLES CREW - SCREWS FOR WALLBEAMS CONNECTING METAL WBM		104	ø3.5x35	
HS	SCHRAUBEN FÜR RAHMEN VERTIKAL - SCREWS FOR FRAME STILES / RK		12	ø3.5x50	
Model	4466931		Datum/Date	24.05.2025	Seite/Page 4/6

Pos	Bestimmung-Specification 4466931		Stck. Pcs.	Profil Profile (mm)	Länge Length (mm)
HS	SCHRAUBEN FÜR DECKUNGSPROFIL - SCREWS FOR COVERING MOULDING / PSV,PVV,PSH,PVH		57	Ø3.5x50	
HS	SCHRAUBEN FÜR GIEBELDECKLEISTEN - SCREWS FOR GABLE COVER STRIPS / ED		15	Ø4.5x50	
HS	SCHRAUBEN FÜR GIEBELLEISTE - SCREWS FOR GABLE MOULDING / GB		32	Ø4.5x50	
HS	SCHRAUBEN FÜR TRAUENBRETTER - SCREWS FOR EAVES BOARD / EB		40	Ø4.5x50	
HS	SCHRAUBEN FÜR TRAUENLEISTE - SCREWS FOR EAVES STRIPS / ES		40	Ø4.5x50	
HS	SCHRAUBEN FÜR GIEBELDECKLEISTEN - SCREWS FOR GABLE COVER STRIPS / GS		30	Ø4.5x50	
HS	SCHRAUBEN FÜR 1. BOHLENREIHE - SCREWS FOR 1. WALL BEAM		20	Ø5.0x100	
HS	SCHRAUBEN FÜR FUNDAMENTHOLZ - SCREWS FOR FOUNDATION BEAM / FBI		68	Ø5.0x120	
HS	SCHRAUBEN FÜR GIEBEL - SCREW FOR GABLE / W		24	Ø5.0x120	
HS	SCHRAUBEN FÜR BEFESTIGUNGSLEISTE - SCREWS FOR FIXING SLAT / FS		15	Ø5x60	
HS	SCHRAUBEN FÜR DACHBALKEN - SCREWS FOR ROOF BEAM / RB		14	Ø6x180	
HS	SCHRAUBEN FÜR Pos. - SCREWS FOR Pos. 004		4	Ø6x180	
NF	NÄGEL FÜR DACHBRETTER - NAILS FOR ROOF BOARDS / R		856	Ø2.5x60	
NF	NÄGEL FÜR FUSSBODENBRETTER - NAILS FOR FLOOR BOARDS / F		784	Ø2.5x60	
NF	NÄGEL FÜR FUSSBODENLEISTE - NAILS FOR FLOOR STRIPS / FF		60	Ø2x40	
WBM2	WANDBOHLN BEFESTIGUNG METALLE - WALLBEAMS CONNECTING METAL		26	25x25	
Model 4466931		Datum/Date 24.05.2025		Seite/Page 5/6	

Pos	Bestimmung-Specification 4466931		Stck. Pcs.	Profil Profile (mm)	Länge Length (mm)
ALU _ISO	FENSTER - WINDOW	FESTSTEHEND/FIXED	3	900x360	
					
ALU _ISO	TÜR - DOOR	DIN RECHTS/RIGHT HANDED	1	4000x2067	
					
AST _PRE	TÜR - DOOR	DIN RECHTS/RIGHT HANDED	1	900x2120	
					
✕	BITTE SELBER ANPASSEN (FALLS NÖTIG)! - CUT INTO LENGTH ON SITE (IF NEEDED)!				
Model	4466931		Datum/Date	24.05.2025	Seite/Page 6/6