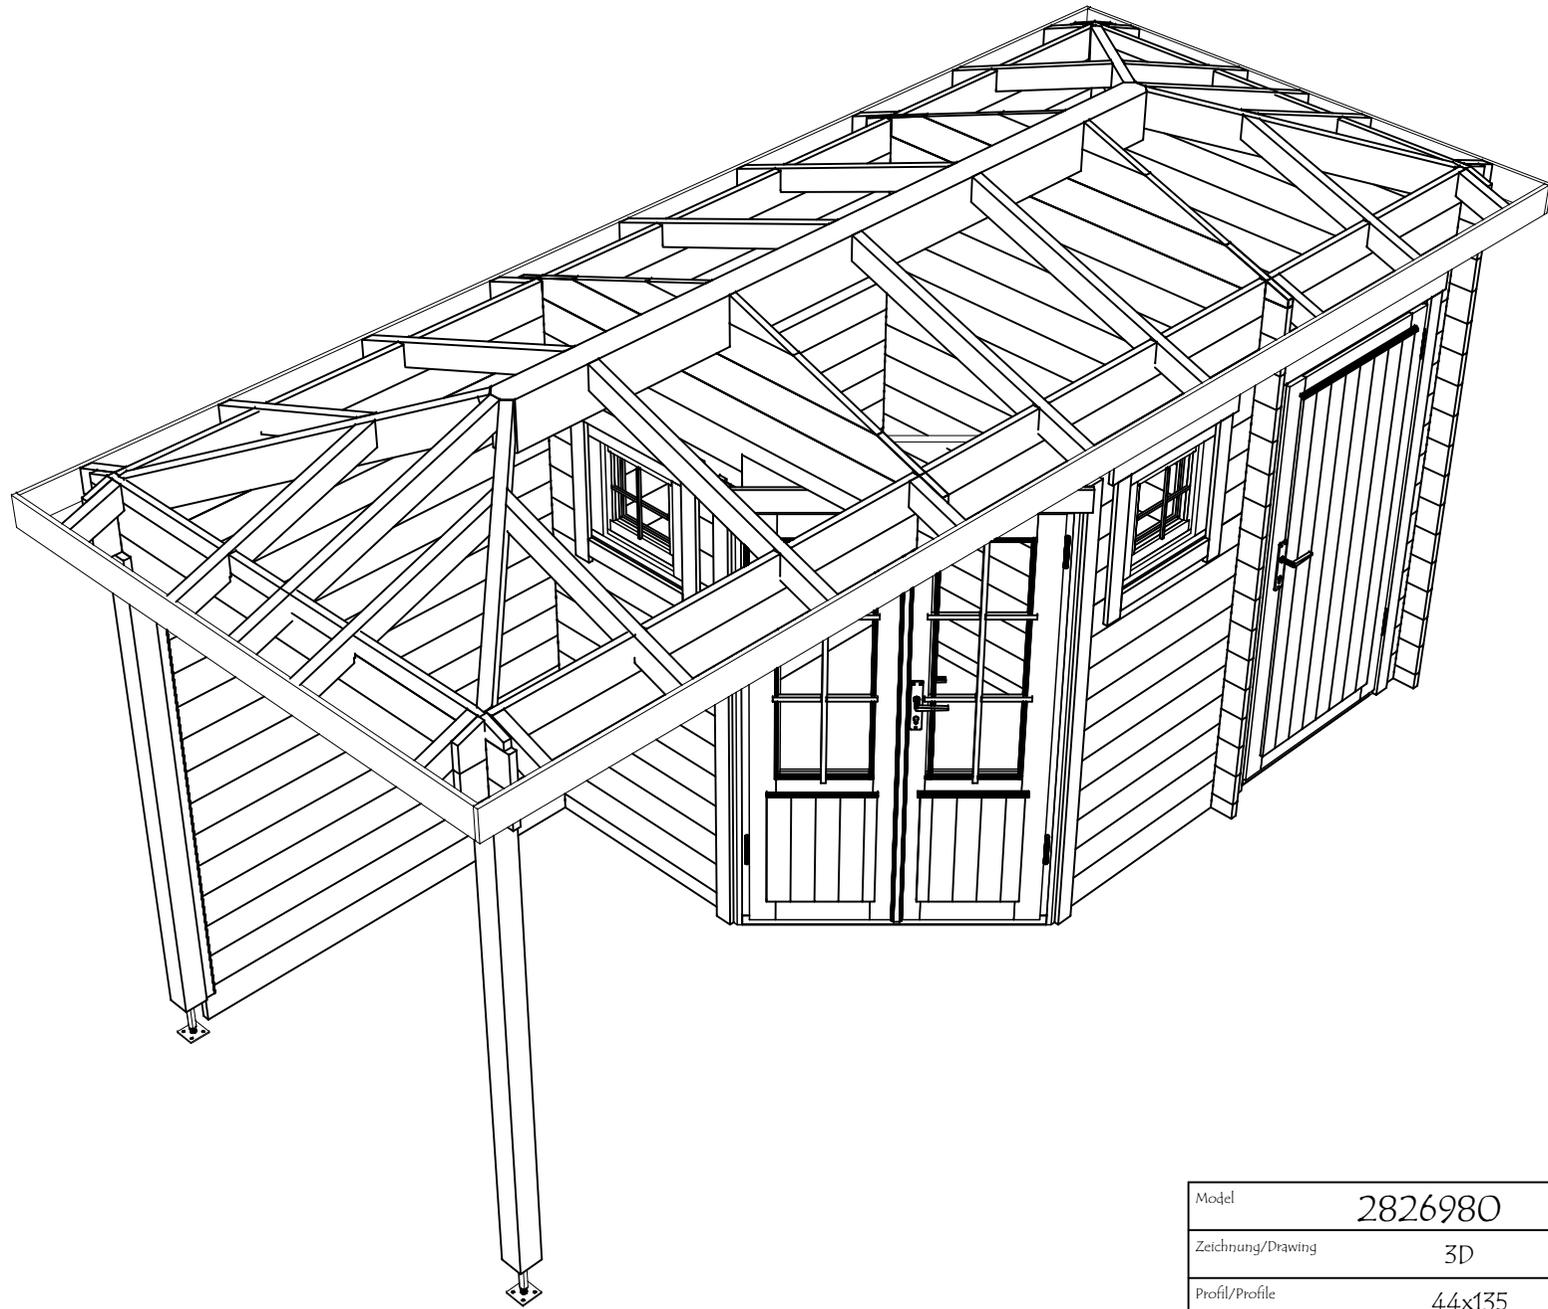
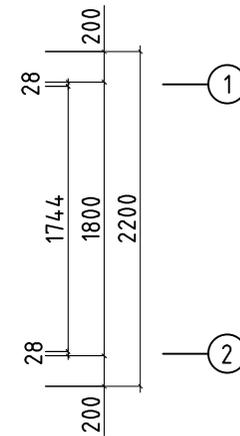
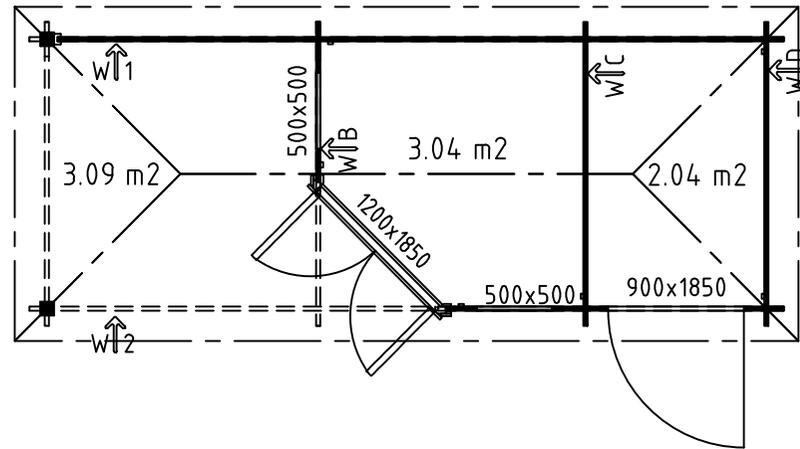
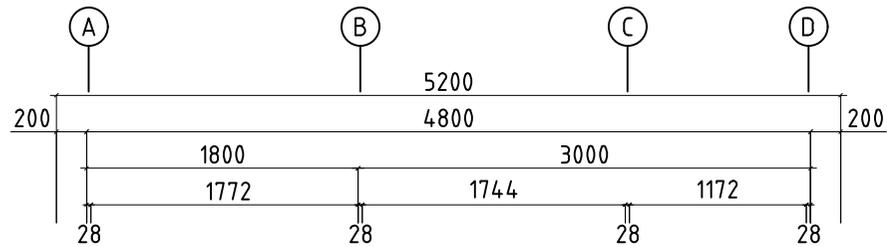



Model	2826980	Seite/Page	1
Zeichnung/Drawing	3D	Maßstab/Scale	
Profil/Profile	44x135	Datum/Date	23.05.2024
Zeichner/Drafter	SRM	File	2826980.dwg




Model	2826980	Seite/Page	2
Zeichnung/Drawing	3D	Maßstab/Scale	
Profil/Profile	44x135	Datum/Date	23.05.2024
Zeichner/Drafter	SRM	File	2826980.dwg




Model	2826980	Seite/Page	3
Zeichnung/Drawing	GRUNDPLAN - GROUNDPLAN		Maßstab/Scale 1:50
Profil/Profile	28x135	Datum/Date	23.05.2024
Zeichner/Drafter	SRM	File	2826980.dwg

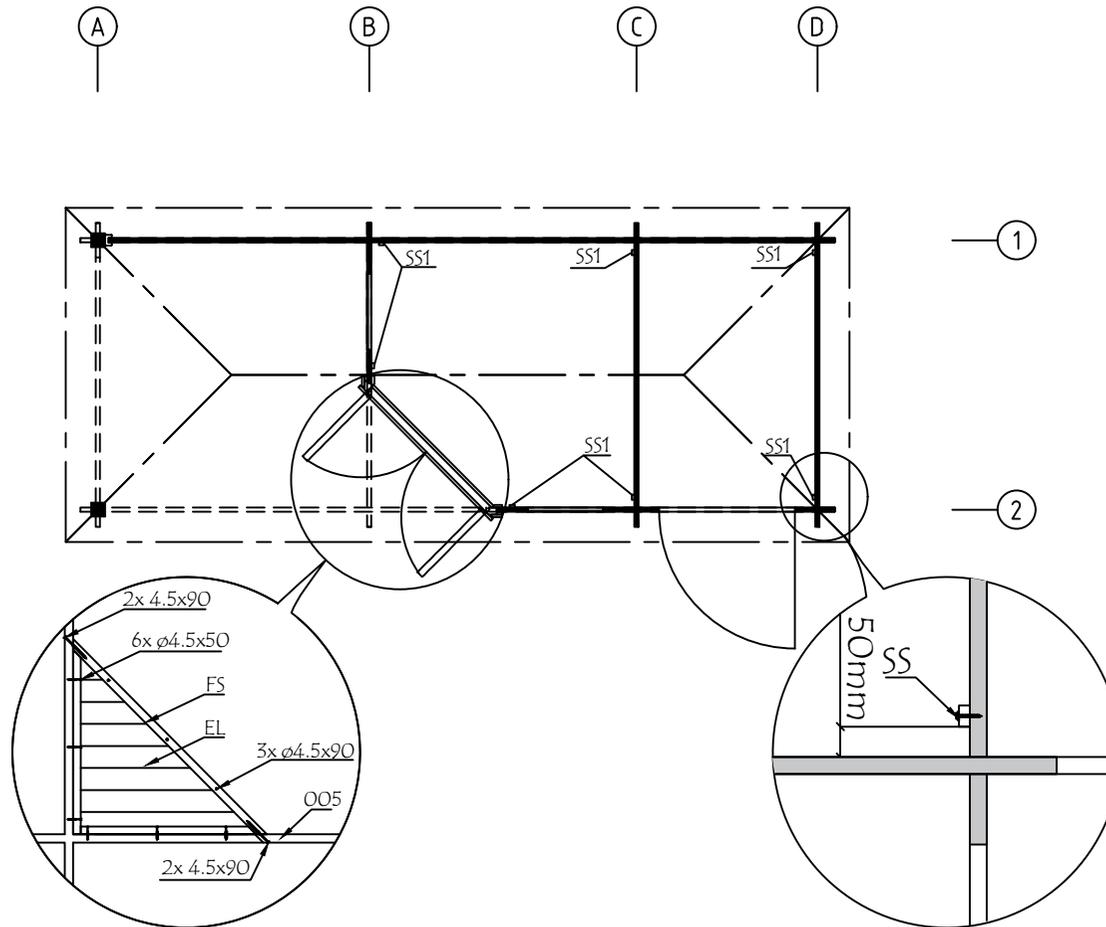



Model	2826980	Seite/Page	4
Zeichnung/Drawing	GRUNDPLAN - GROUNDPLAN	Maßstab/Scale	1:50
Profil/Profile	28x135	Datum/Date	23.05.2024
Zeichner/Drafter	SRM	File	2826980.dwg

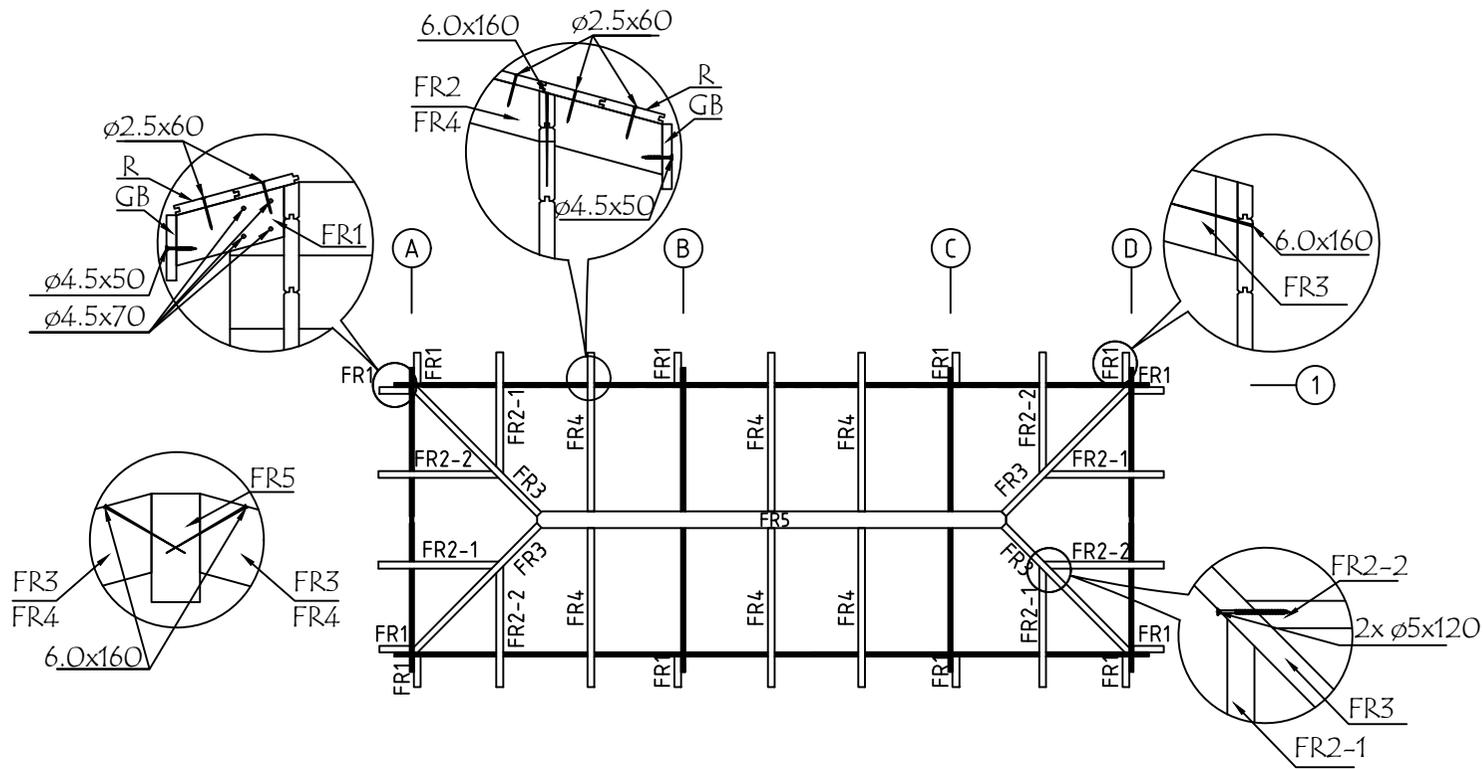


Model	2826980	Seite/Page	5
Zeichnung/Drawing	DACHBALKEN - ROOFBEAMS	Maßstab/Scale	1:50
Profil/Profile	43x140, 45x90	Datum/Date	23.05.2024
Zeichner/Drafter	SRM	File	2826980.dwg

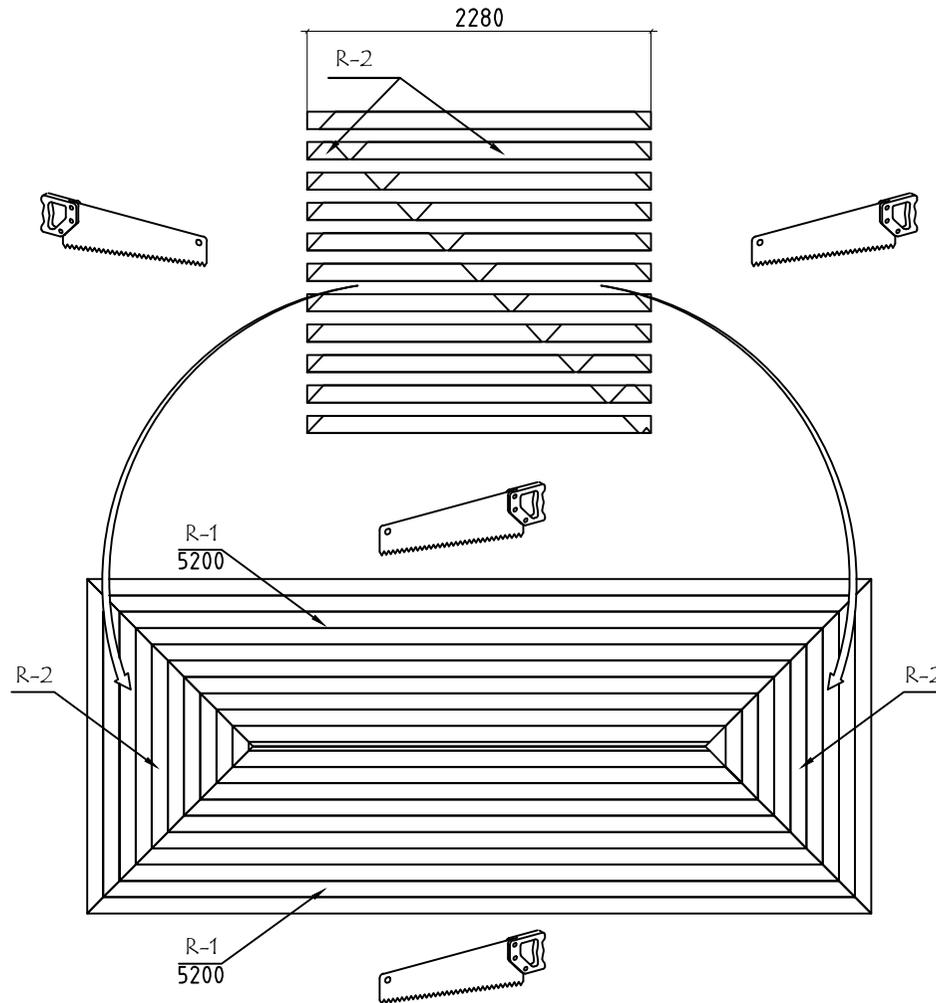

Model	2826980	Seite/Page	6
Zeichnung/Drawing	DACHBRETTER - ROOF BOARDS	Maßstab/Scale	1:50
Profil/Profile	18x114	Datum/Date	23.05.2024
Zeichner/Drafter	SRM	File	2826980.dwg

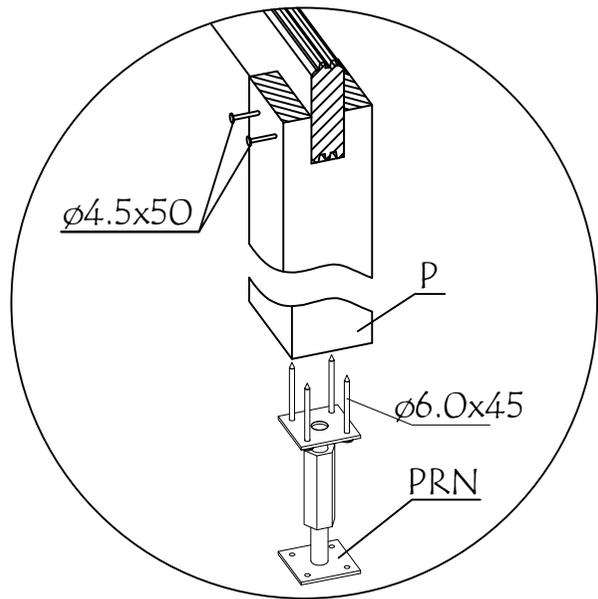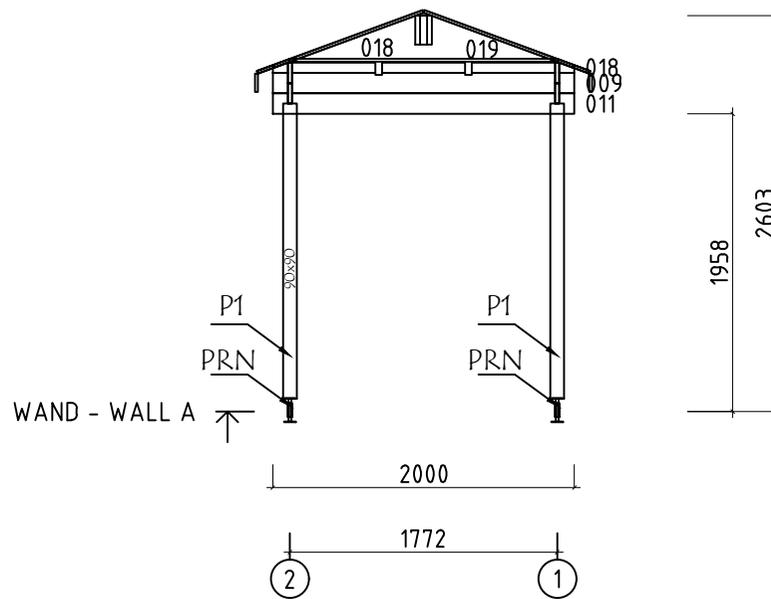

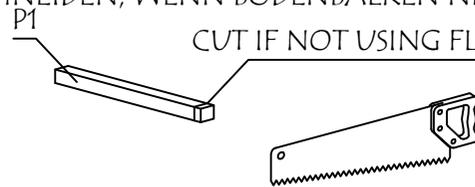SCHNEIDEN, WENN BODENBEAMEN NICHT VERWENDET WERDEN  
 CUT IF NOT USING FLOORBEAMS



Model	2826980	Seite/Page	7
Zeichnung/Drawing	WAND - WALL A	Maßstab/Scale	1:50
Profil/Profile	28x135	Datum/Date	23.05.2024
Zeichner/Drafter	SRM	File	2826980.dwg


























Pos	Bestimmung-Specification 2826980	Stck. Pcs.	Profil Profile (mm)	Länge Length (mm)	
001	OHNE FEDER - WITHOUT TONGUE 	2	28x135	5000	
002		2	28x135	5000	
003	ERZATZBOHLE-SPARE BEAM 	1	28x135	5000	
004		15	28x135	4815	
005		1	28x135	2310	
007		32	28x135	2000	
008		2	28x68	2000	
009		2	28x135	2000	
010		1	28x135	2000	
011		1	28x135	2000	
013		1	28x135	1110	
014		10	28x135	1071	
015		1	28x135	1040	
016		9	28x135	1040	
017		1	28x68	1040	
018		4	28x68	680	
019		2	28x68	550	
020		4	28x135	361	
021		3	28x135	330	
023		14	28x135	259	
024		7	28x135	200	
WB-1 WC-1		1 1	28x375	2000	
Model	2826980	Datum/Date	23.05.2024	Seite/Page	1/4

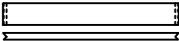 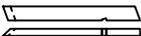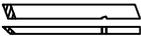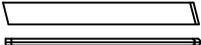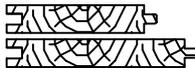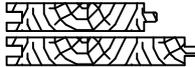 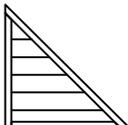 Pos	Bestimmung-Specification 2826980		Stck. Pcs.	Profil Profile (mm)	Länge Length (mm)
SH	SCHLAGHOLZ - HAMMER BLOCK 28 MM		2	28x135	300
FS2	BEFESTIGUNGSLEISTE - FIXING SLAT 		1	45x70	1940
FS1	BEFESTIGUNGSLEISTE - FIXING SLAT 		1	43x140	1124
P1	PFOSTEN - POST 		2	90x90	1940
FR5	DACHBALKEN - ROOF BEAM 		1	110x190	3110
FR4			6	45x90	1145
FR2-1	DACHBALKEN - ROOF BEAM 		4	45x90	878
FR2-2	DACHBALKEN - ROOF BEAM 		4	45x90	878
FR1	DACHBALKEN - ROOF BEAM 		12	45x90	246
FR3	DACHBALKEN - ROOF BEAM 		4	43x140	1255
R-1	DACHBRETTER - ROOF BOARDS	88mm or-oder 114mm 	29+2 22+2	88x18 114x18	5200
R-2	DACHBRETTER - ROOF BOARDS	88mm or-oder 114mm 	26 20	88x18 114x18	2280
EB1-1	TRAUFENBRETTER - EAVES BOARD 		2	18x120	2220
EB1-2	TRAUFENBRETTER - EAVES BOARD 		2	18x120	5220
EL	ELEMENTE - ELEMENT		1	48x795	795
AB	MONTAGE BOARD - ASSEMBLING BOARD 		1	20x20x15	
SS-1	STURMLEISTE - STORM PROTECTION 		7	18x35	2160
HS	SCHRAUBEN FÜR PFOSTEN - SCREWS FOR POST / P 		4	Ø4.5x50	
HS	SCHRAUBEN FÜR TRAUFBRETTER - SCREWS FOR EAVES BOARD / EB 		40	Ø4.5x50	
HS	SCHRAUBEN FÜR ELEMENTE - SCREWS FOR ELEMENT/ EL 		9	Ø4.5x50	
HS	SCHRAUBEN FÜR DACHBALKEN - SCREWS FOR ROOF BEAM / FR1 		48	Ø4.5x70	
HS	SCHRAUBEN FÜR BEFESTIGUNGSLEISTE - SCREWS FOR FIXING SLAT / FS2 		5	Ø4.5x70	
Model	2826980	Datum/Date	23.05.2024	Seite/Page	2/4

   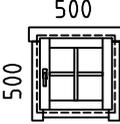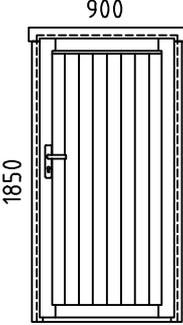Pos	Bestimmung-Specification 2826980	Stck. Pcs.	Profil Profile (mm)	Länge Length (mm)
HS	SCHRAUBEN FÜR Pos. - SCREWS FOR Pos. 018, 019 	12	Ø4.5x90	
HS	SCHRAUBEN FÜR ELEMENTE - SCREWS FOR ELEMENT/ EL 	4	Ø4.5x90	
HS	SCHRAUBEN FÜR DACHBALKEN - SCREWS FOR ROOF BEAM / FR2-1, FR2.-2 	16	Ø5.0x120	
HS	SCHRAUBEN FÜR DACHBALKEN - SCREWS FOR ROOF BEAM / FR 	40	Ø6x160	
HS	SCHRAUBEN FÜR Pos. - SCREWS FOR Pos. 002,010 	4	Ø6x160	
HS	SCHRAUBEN FÜR REGULIERUNGSSCHRAUBE FÜR PFOSTEN - SCREWS FOR POST HEIGHT ADJUSTMENT / PRN 	8	Ø6x45	
HS	SCHRAUBEN FÜR STURMLEISTE - SCREWS FOR STORM PROTECTION / SS 	21	Ø6x50	
NF	NÄGEL FÜR DACHBRETTER - NAILS FOR ROOF BOARDS / R 	380	Ø2.5x60	
KL	DICHTSCHEIBE FÜR STURMLEISTE - WASHER FOR STORM PROTECTION / SS 	21	M6x18	
PRN	REGULIERUNGSSCHRAUBE FÜR PFOSTEN - POST HEIGHT ADJUSTMENT 	2		
AST	FENSTER - WINDOW  DIN RECHTS/RIGHT HANDED DIN LINKS/LEFT HANDED  	1 1	500x500 500x500	
AST	TÜR - DOOR  DIN RECHTS/RIGHT HANDED  	1	900x1850	
Model	2826980	Datum/Date	23.05.2024	Seite/Page 3/4

