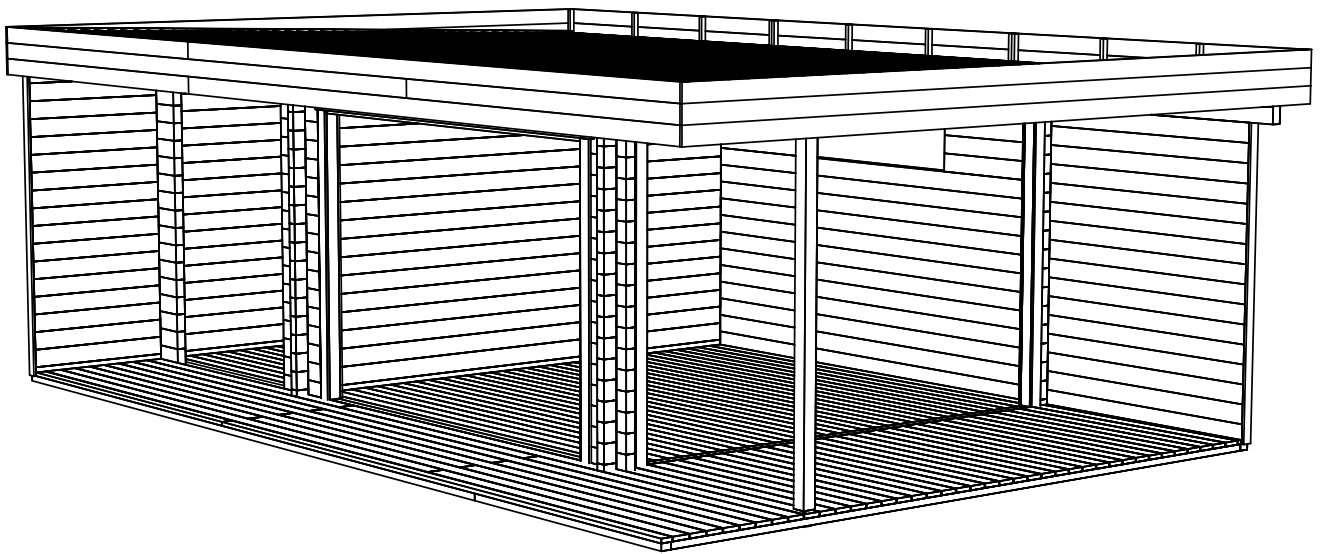
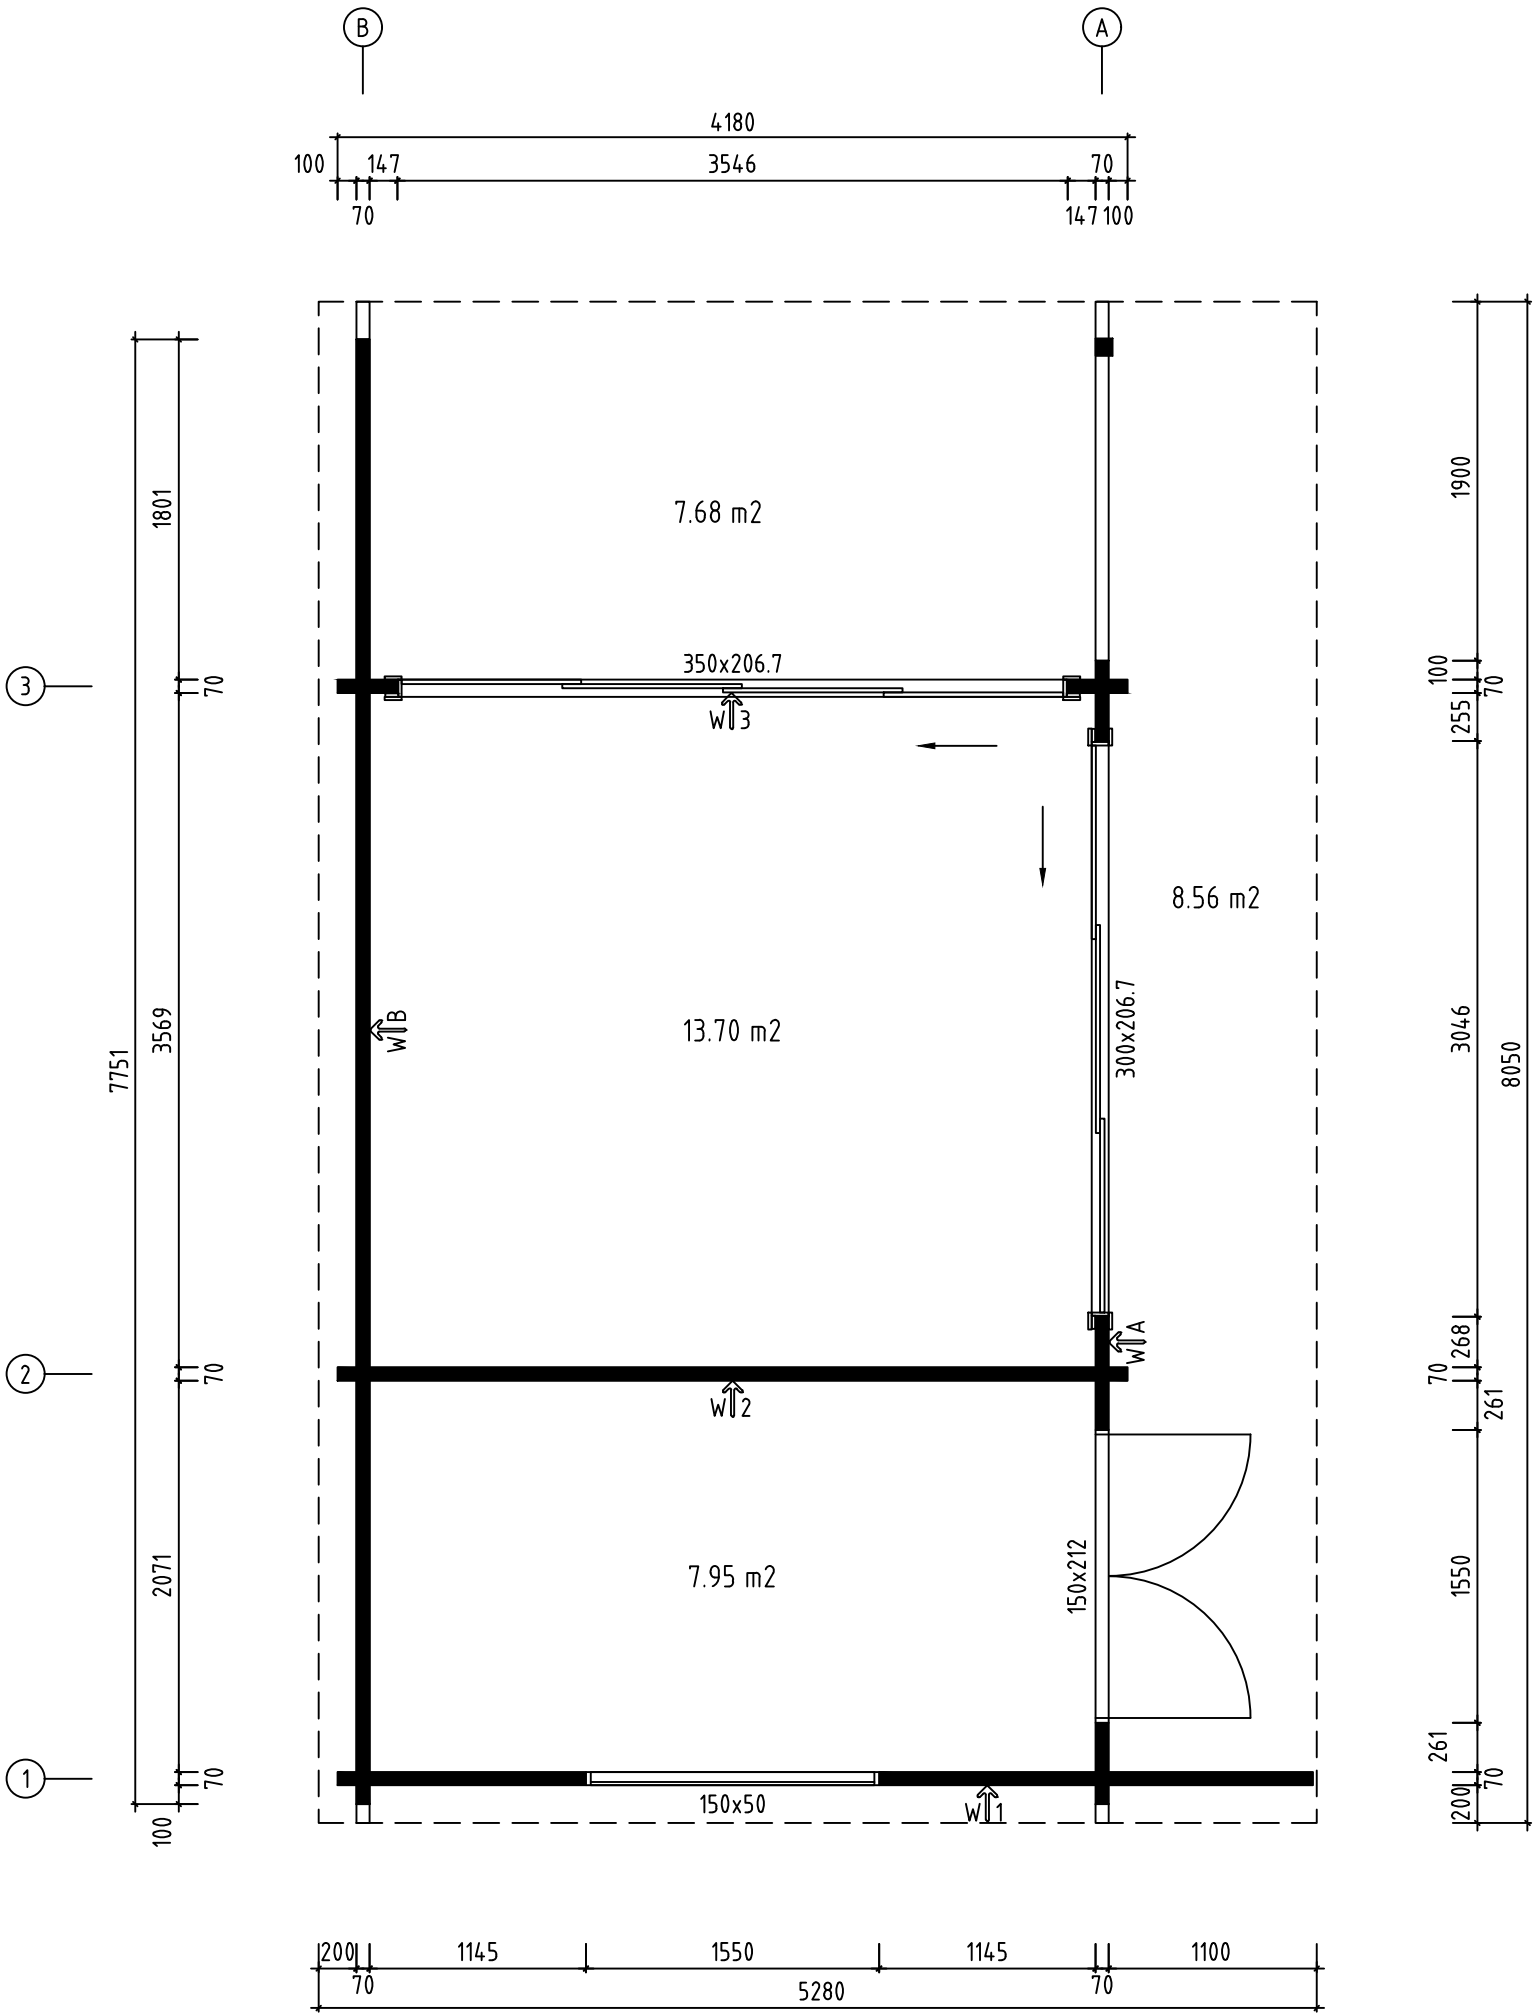





Name-Name-Nom 7026430		Page-Seite-Page 1
View-Aussicht-Vue 3D		Scale-Maßstab-Echelle 1:40
Material-Material-Matériel 70x135		Date-Datum-Date 27.07.2021
Drafter-Zeichner-Rédacteur EJ	File	




Name-Name-Nom 7026430		Page-Seite-Page 2
View-Aussicht-Vue GROUNDPLAN - GRUNDPLAN - PLAN DE MASSE		Scale-Maßstab-Echelle 1:40
Material-Material-Matériel 70x135		Date-Datum-Date 27.07.2021
Drafter-Zeichner-Rédacteur EJ	File	





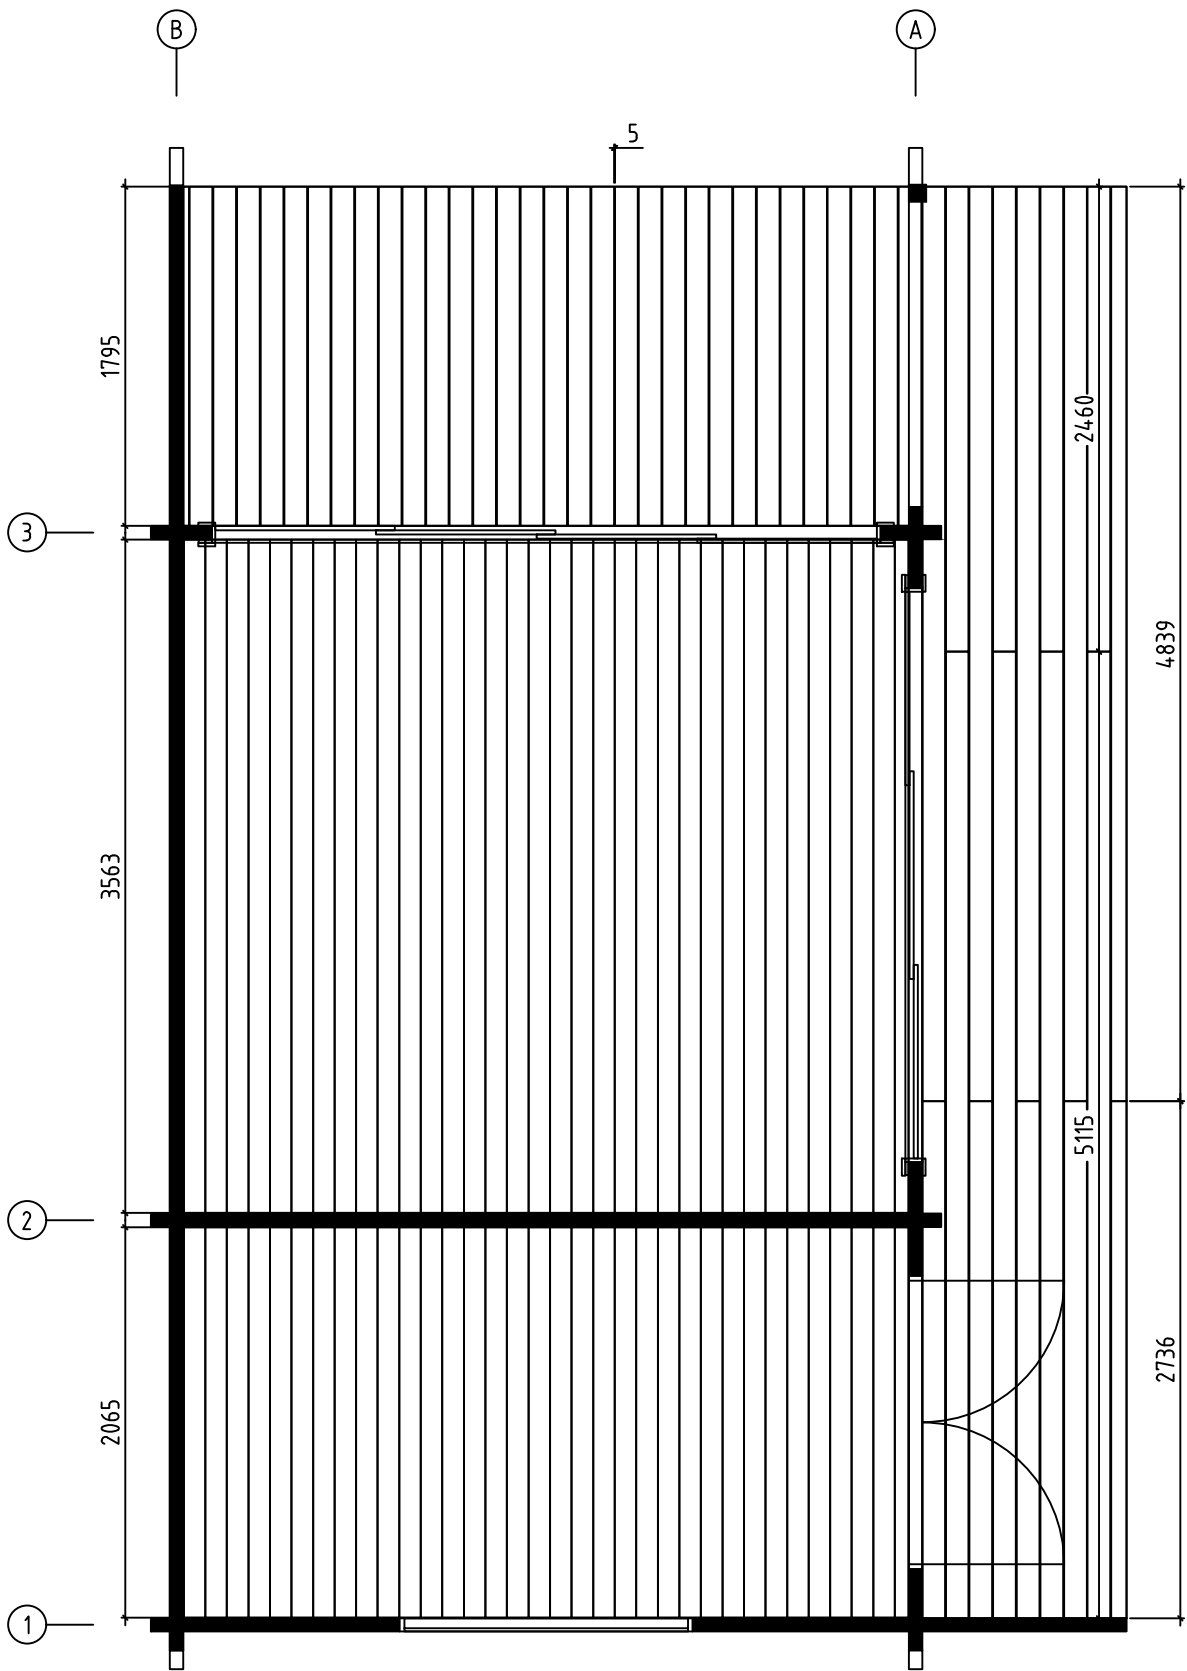
Lay floor boards before installing doors
Fussbodenbretter verlegen vor Montage von ALU- Türen




Name-Name-Nom 7026430		Page-Seite-Page 4
View-Aussicht-Vue FLOOR BOARDS-FUSSBODENBRETTTER-LAME DE		Scale-Maßstab-Echelle PLANCHER
Material-Material-Matériel 70x135		Date-Datum-Date 27.07.2021
Drafter-Zeichner-Rédacteur EJ	File	

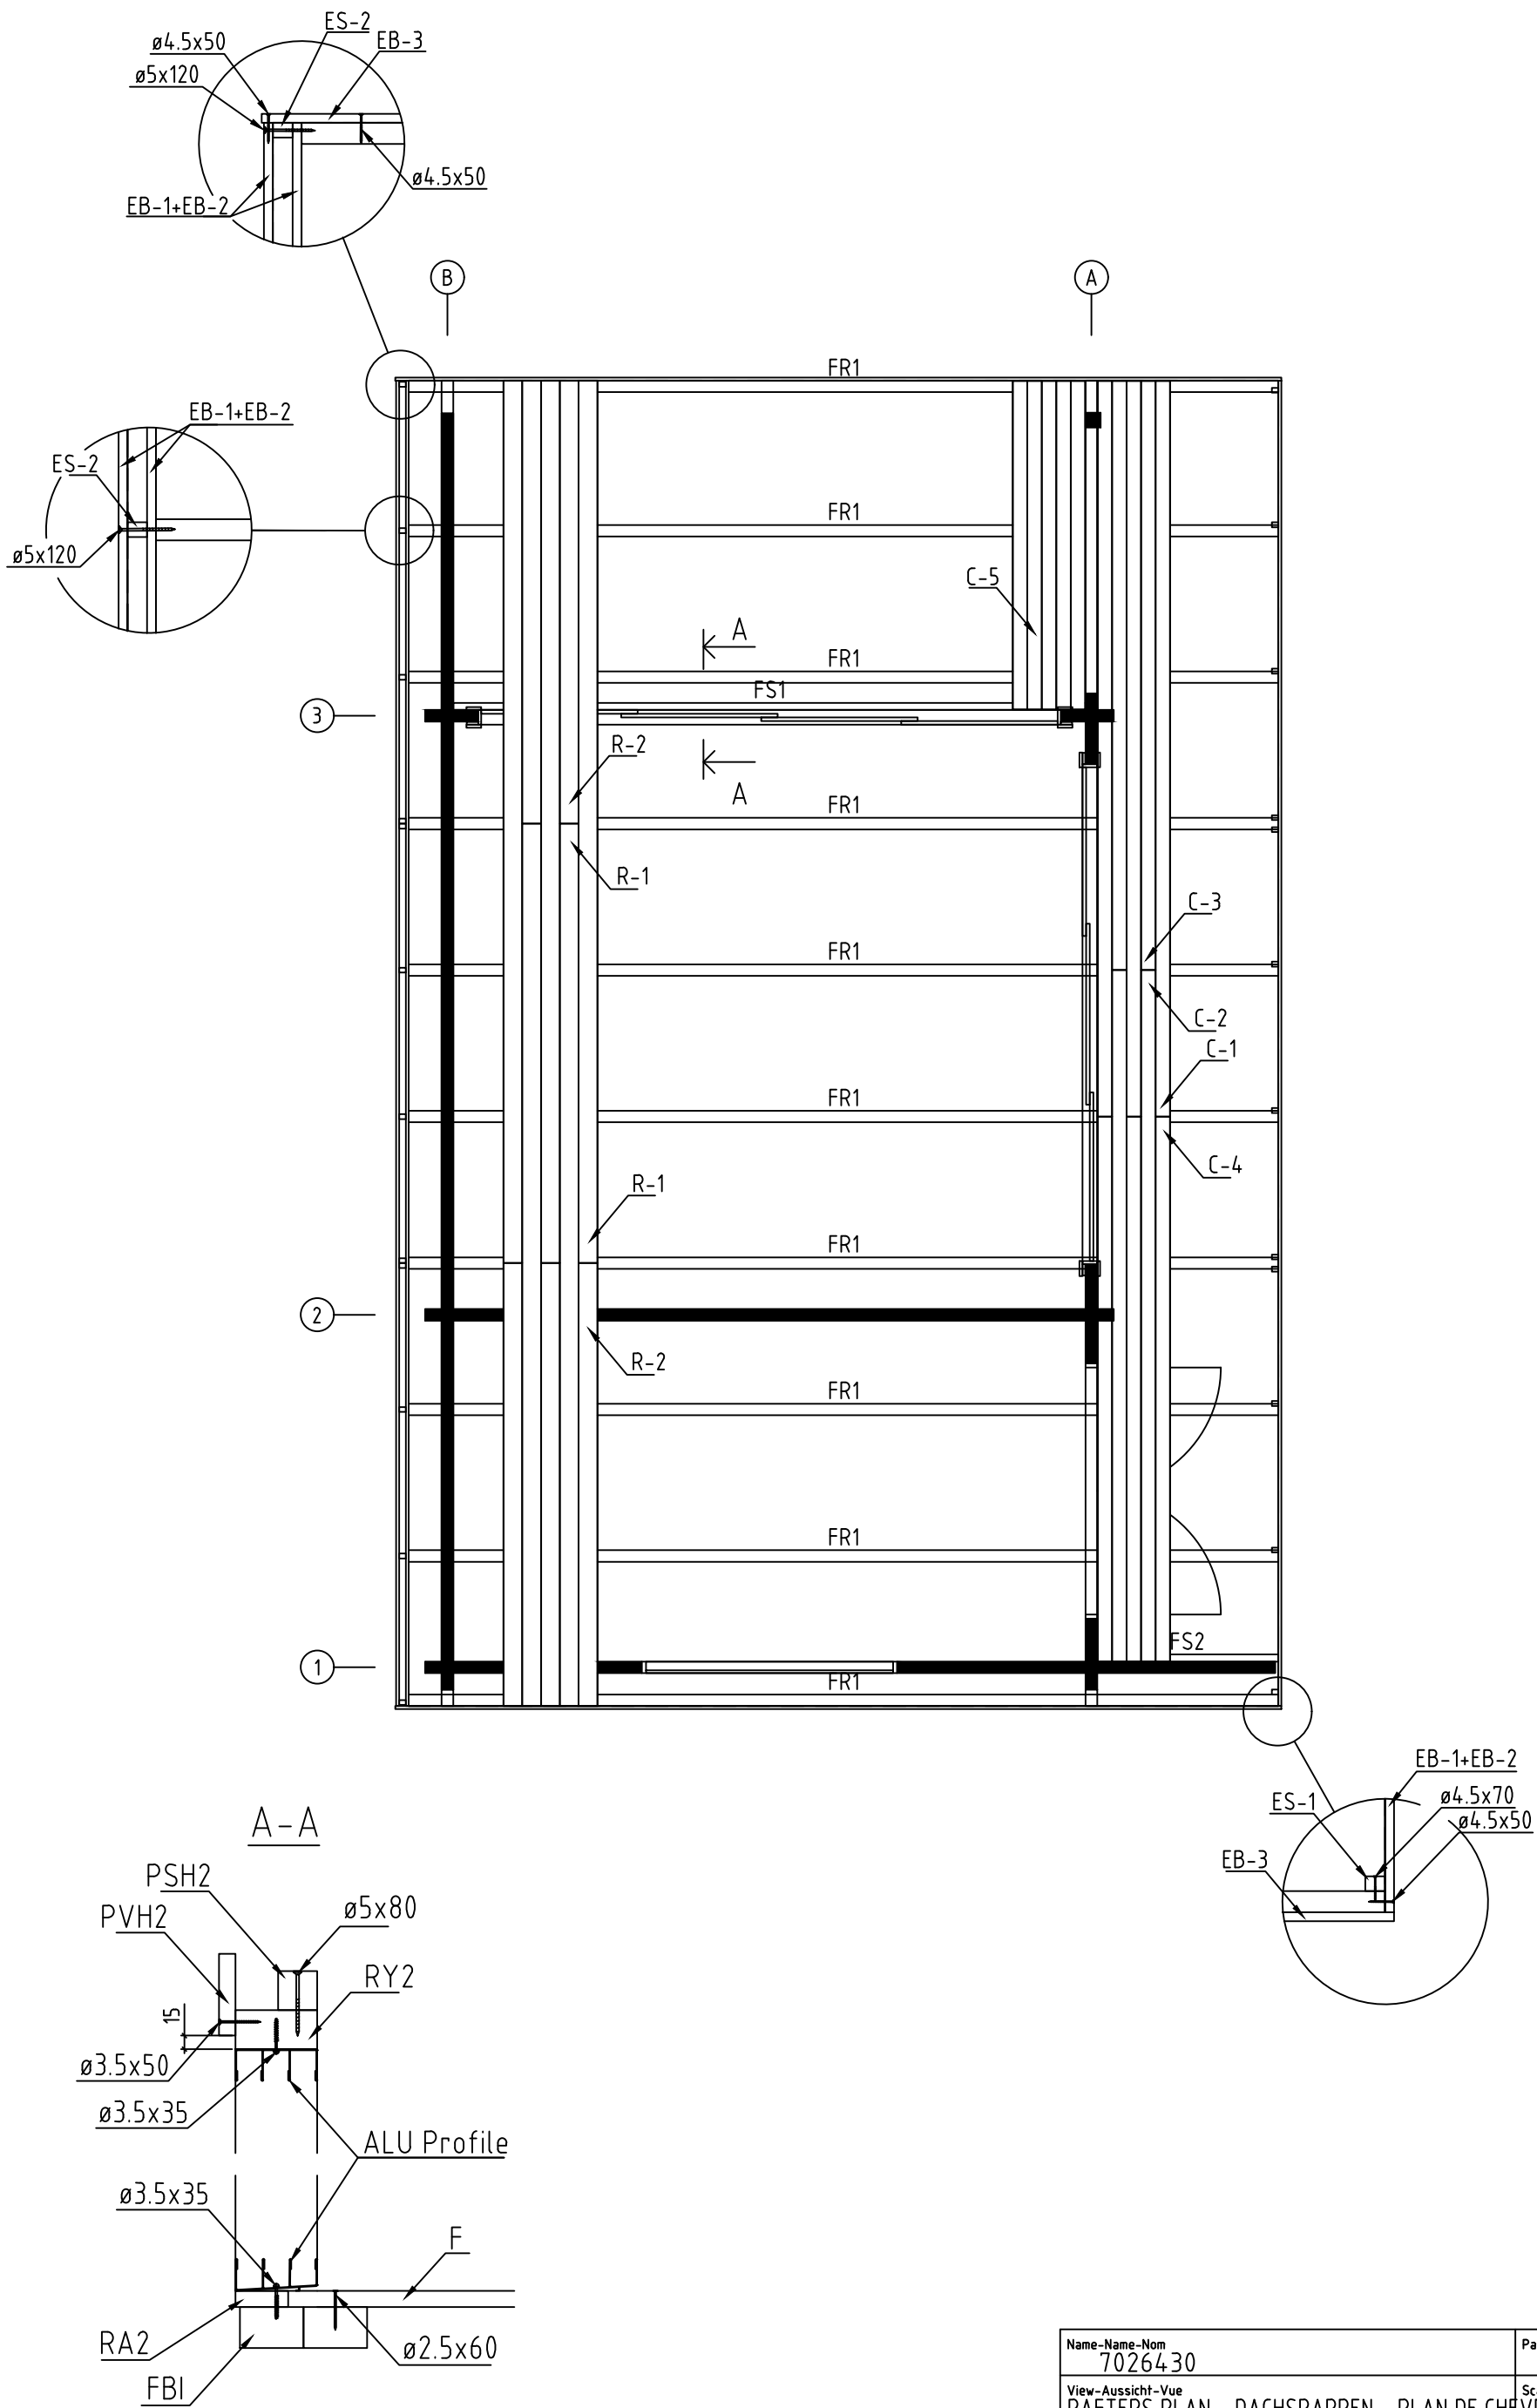


Name-Name-Nom	7026430	Page-Seite-Page	5
View-Aussicht-Vue	RAFTERS PLAN - DACHSPARREN - PLAN DE CHEVRON	Scale-Maßstab-Echelle	
Material-Material-Matériel	70x135	Date-Datum-Date	27.07.2021
Drafter-Zeichner-Rédacteur	EJ	File	

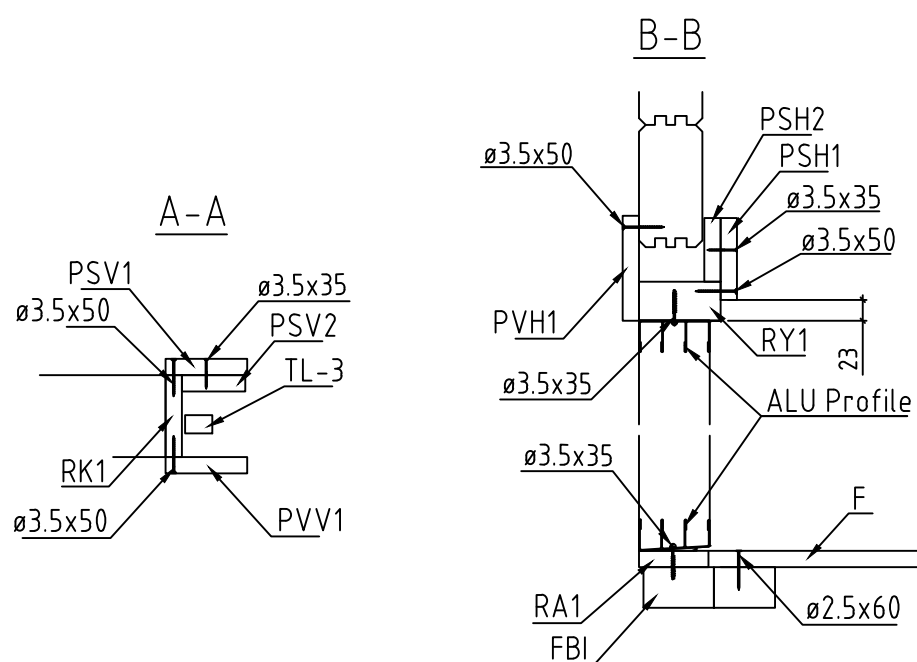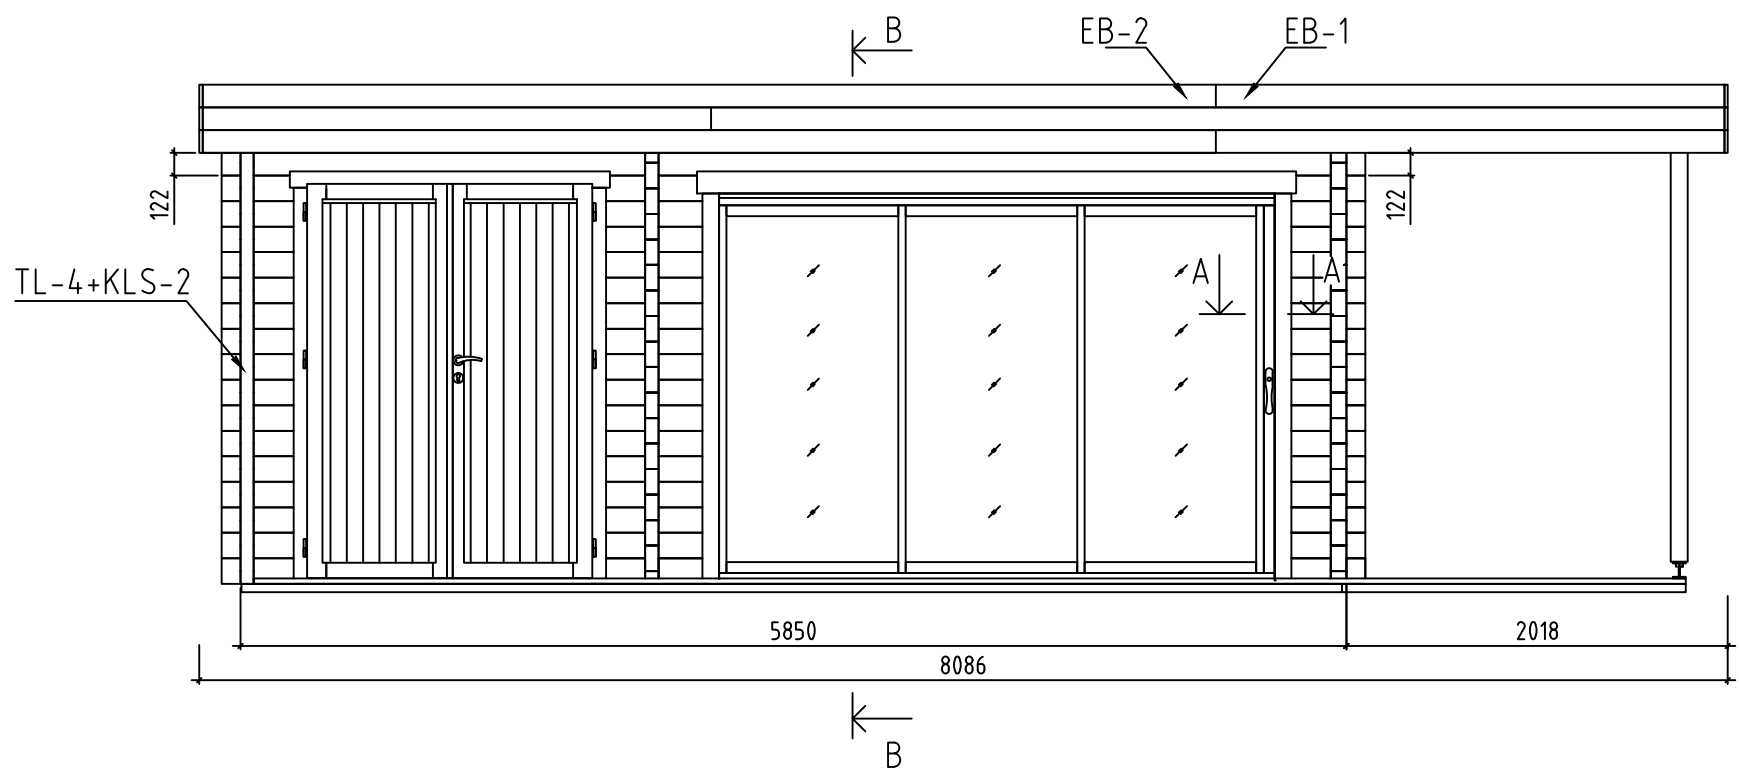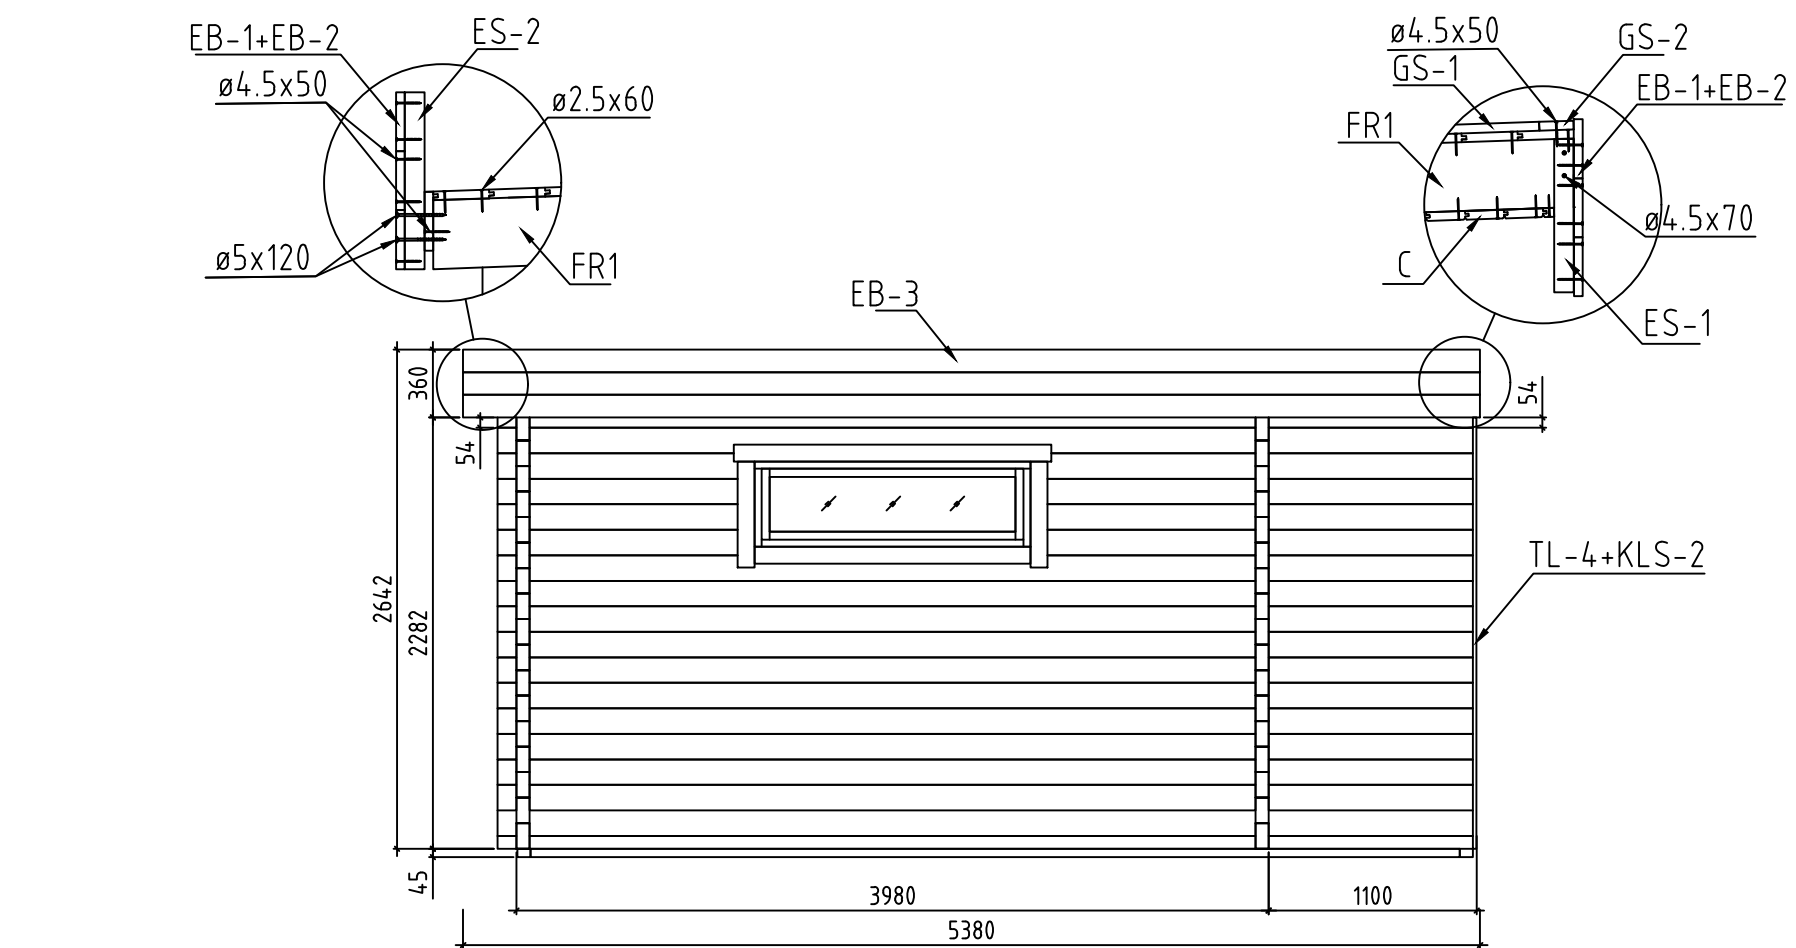


Name-Name-Nom	7026430	Page-Seite-Page	6
View-Aussicht-Vue	VIEWS-ANSICHTEN-VUE DES MURS	Scale-Maßstab-Echelle	1:40
Material-Material-Matériel	70x135	Date-Datum-Date	27.07.2021
Drafter-Zeichner-Rédacteur	EJ	File	

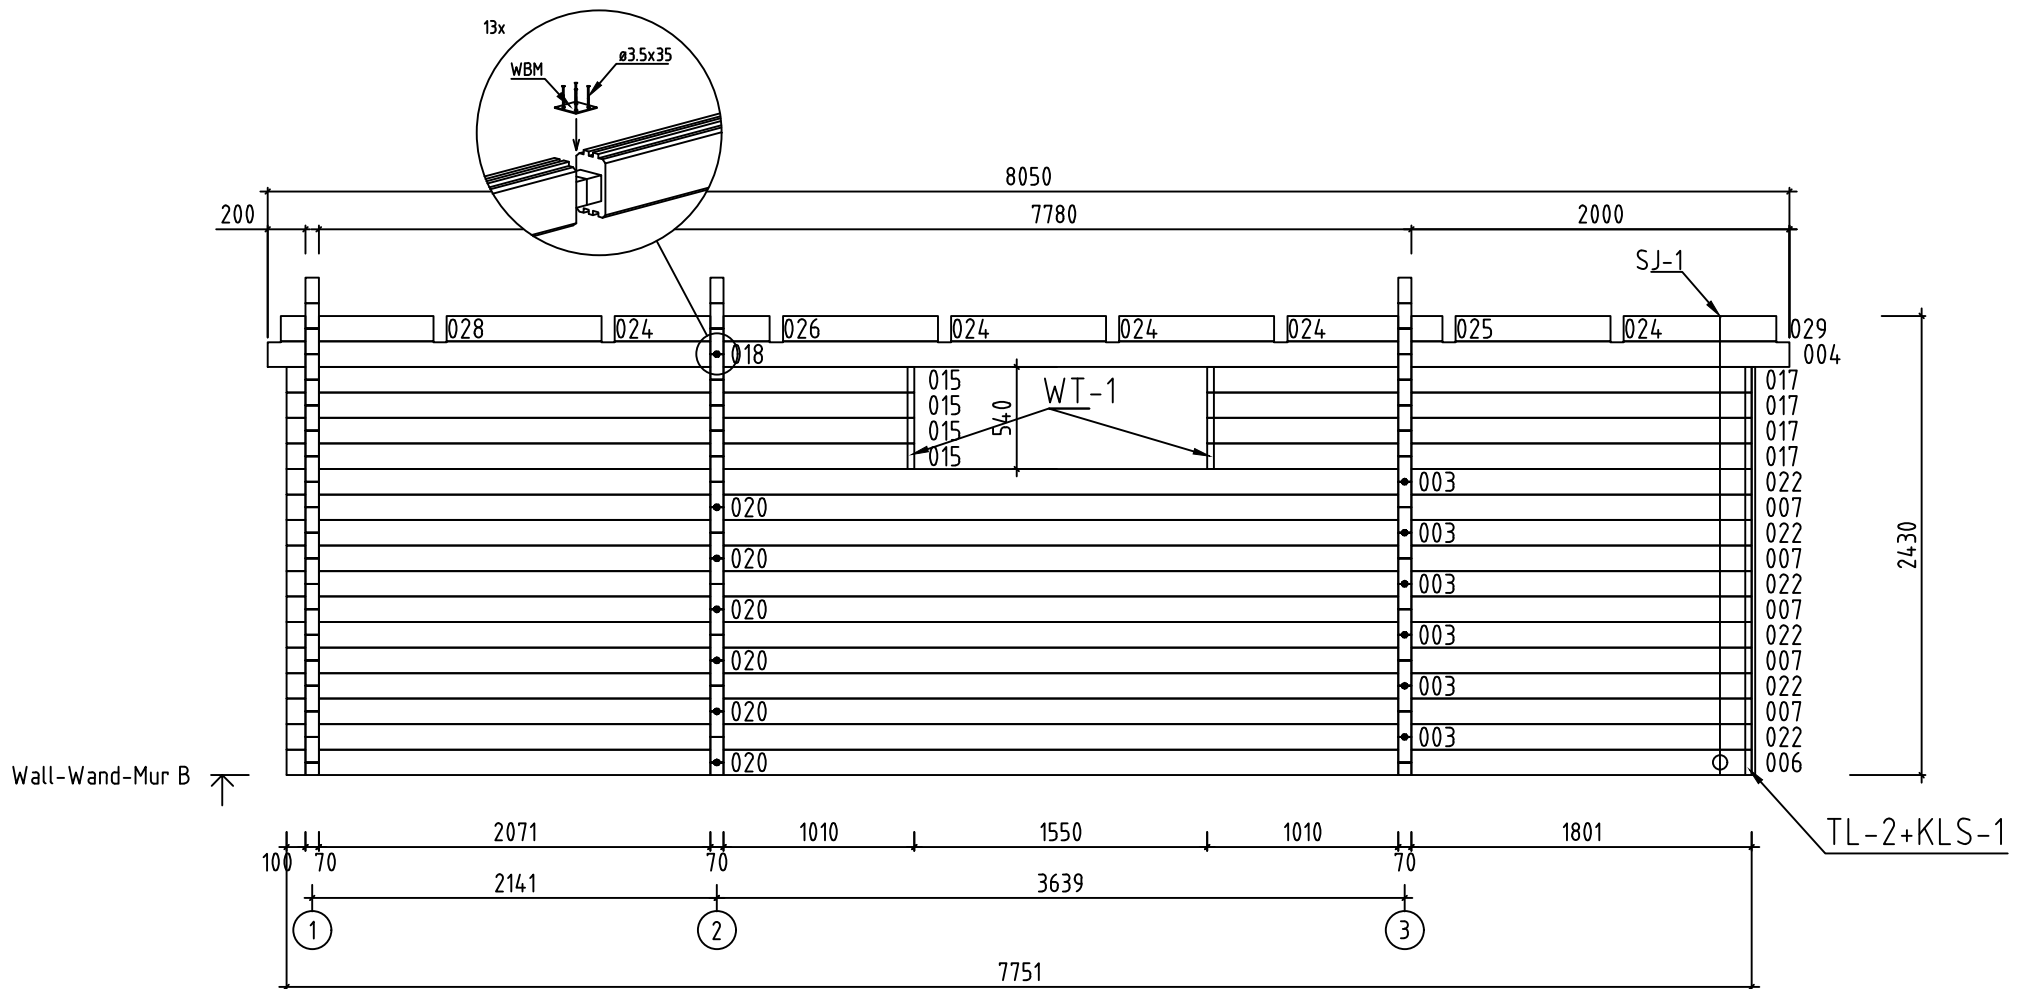


Name-Name-Nom 7026430		Page-Seite-Page 8
View-Aussicht-Vue Wall-Wand-Mur B		Scale-Maßstab-Echelle 1:40
Material-Material-Matériel 7.0x13.5		Date-Datum-Date 27.07.2021
Drafter-Zeichner-Rédacteur EJ		File

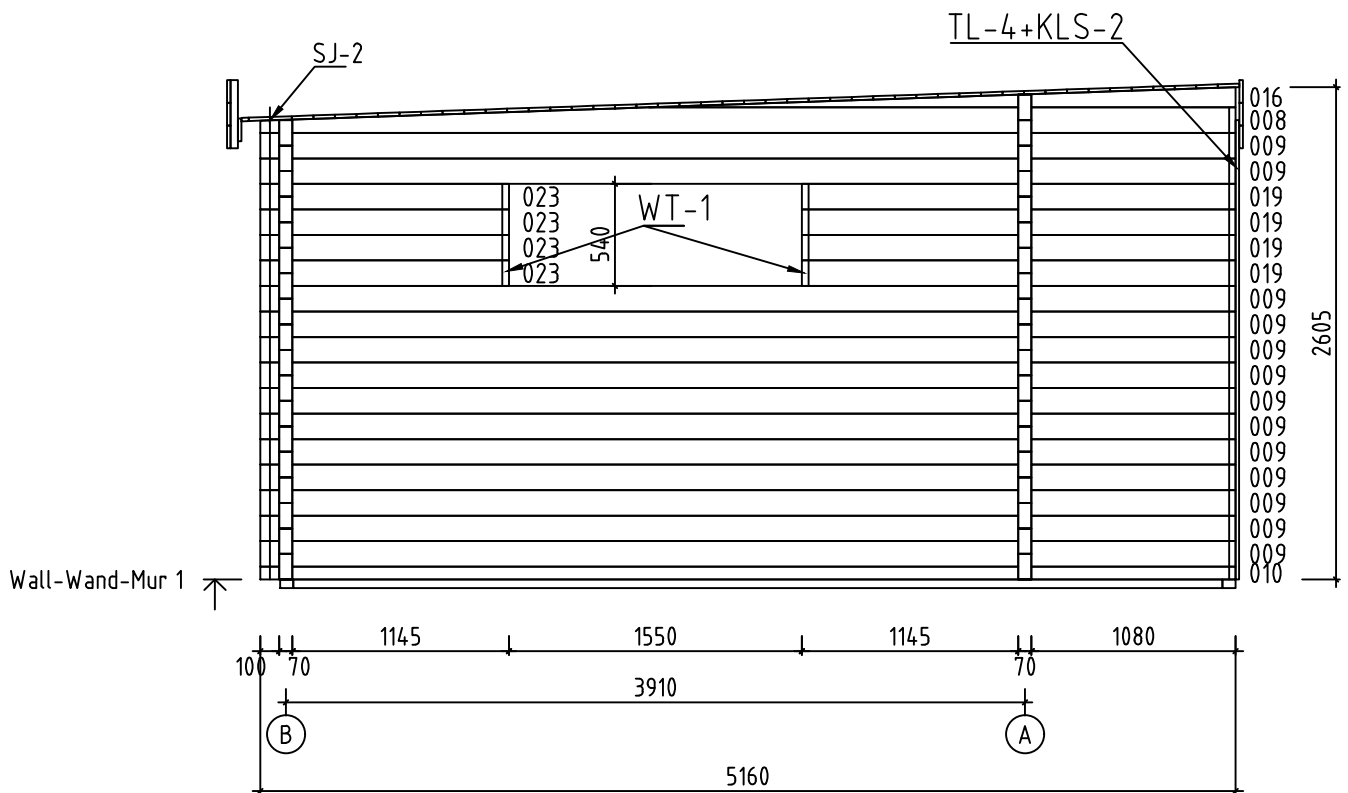
























Name-Name-Nom 7026430		Page-Seite-Page 9
View-Aussicht-Vue Wall-Wand-Mur 1		Scale-Maßstab-Echelle 1:40
Material-Material-Matériel 7.0x13.5		Date-Datum-Date 27.07.2021
Drafter-Zeichner-Rédacteur EJ	File	












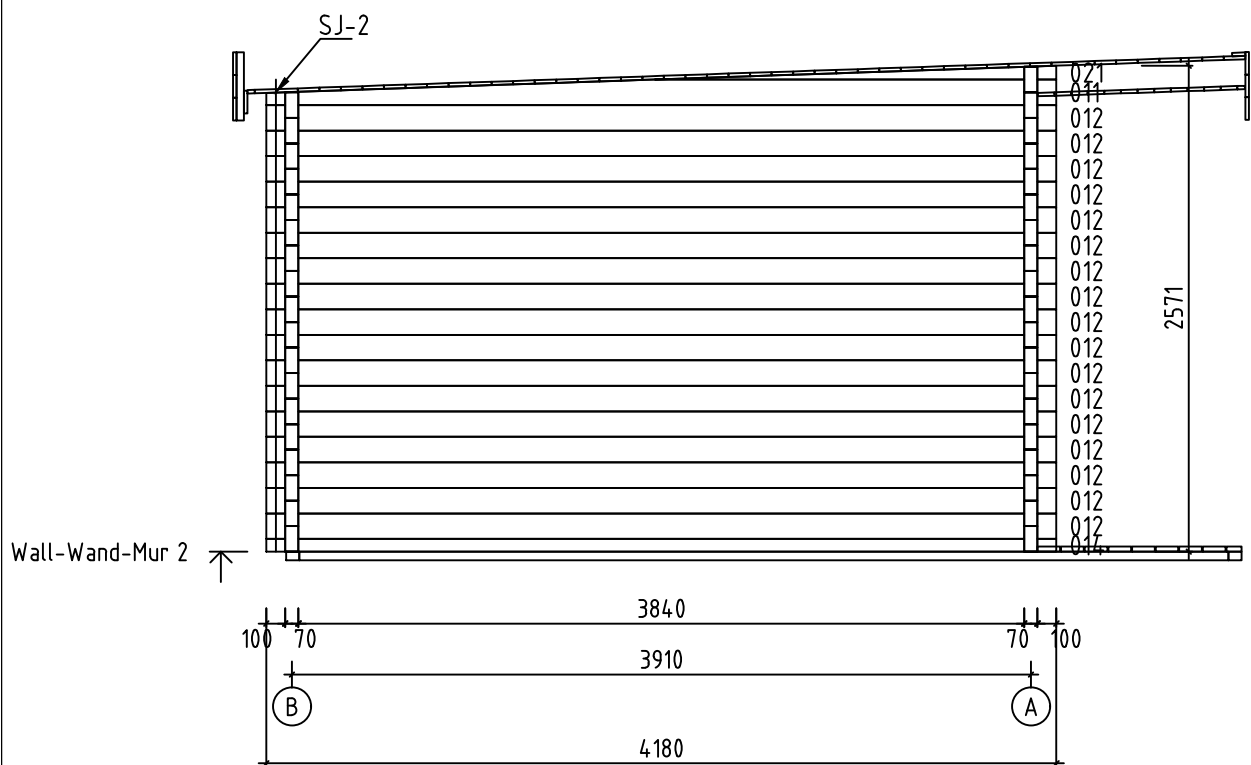








Name-Name-Nom 7026430		Page-Seite-Page 10
View-Aussicht-Vue Wall-Wand-Mur 2		Scale-Maßstab-Echelle 1:40
Material-Material-Matériel 7.0x13.5		Date-Datum-Date 27.07.2021
Drafter-Zeichner-Rédacteur EJ	File	















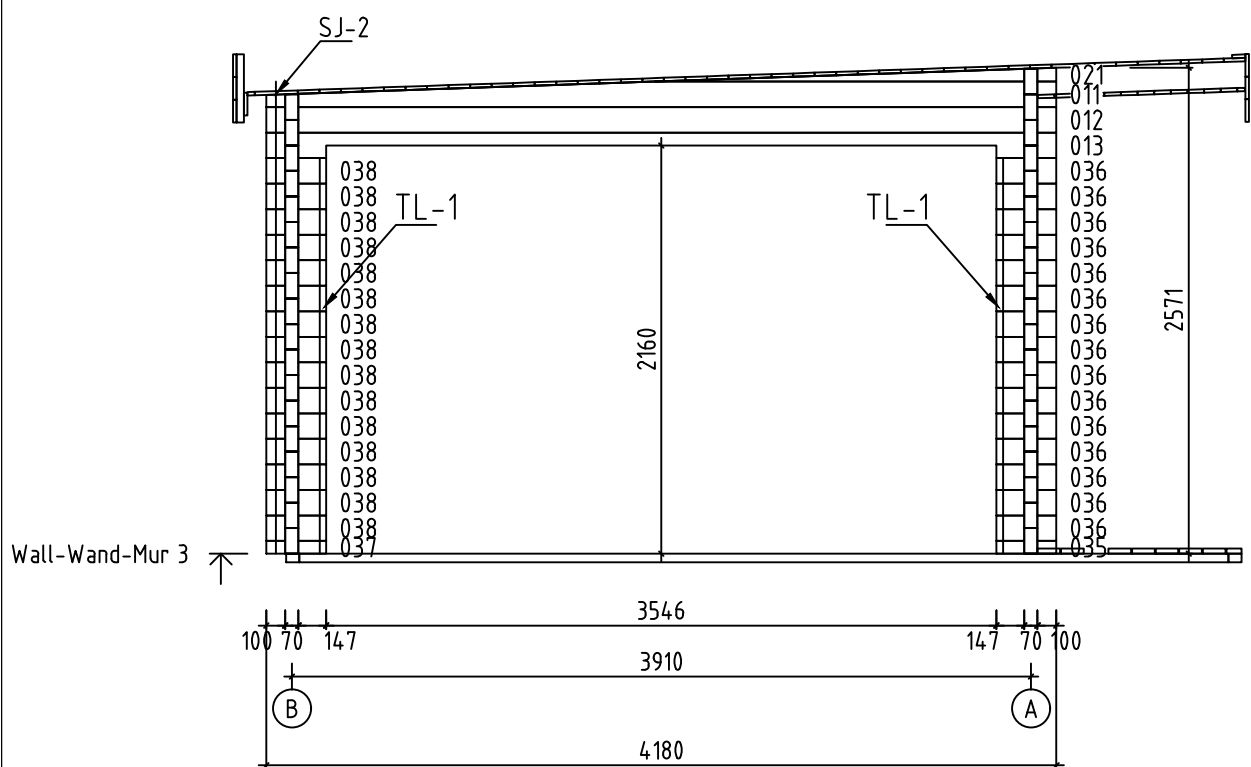













Name-Name-Nom 7026430		Page-Seite-Page 11
View-Aussicht-Vue Wall-Wand-Mur 3		Scale-Maßstab-Echelle 1:40
Material-Material-Matériel 7.0x13.5		Date-Datum-Date 27.07.2021
Drafter-Zeichner-Rédacteur EJ	File	

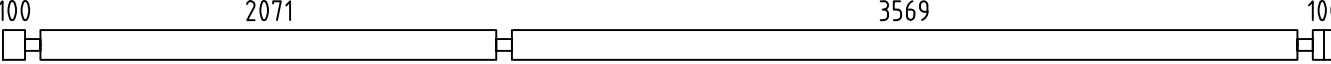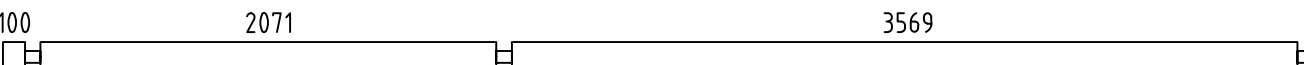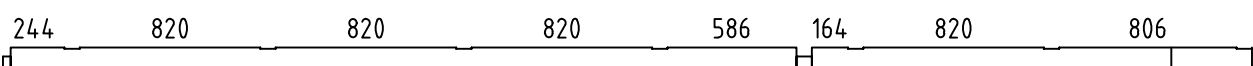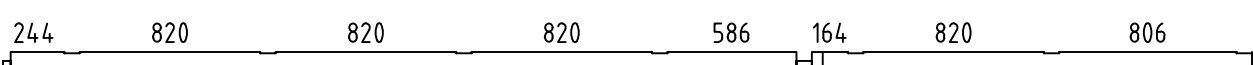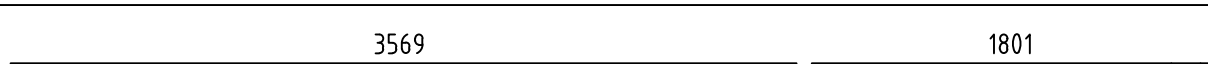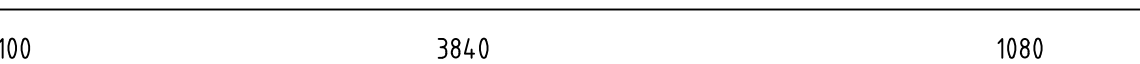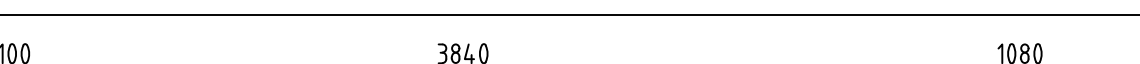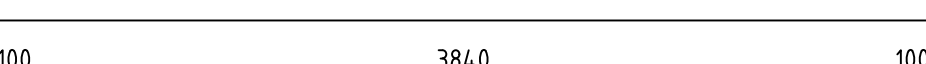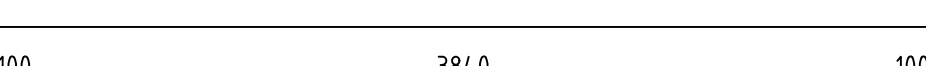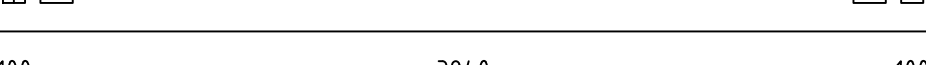 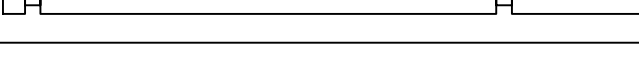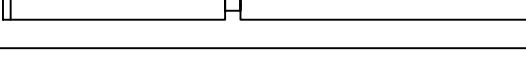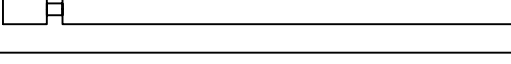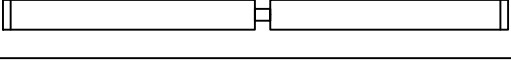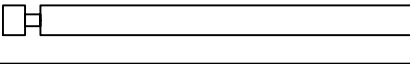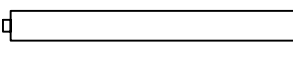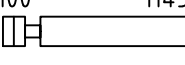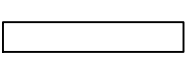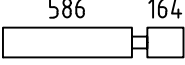
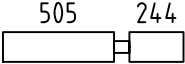
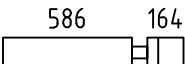
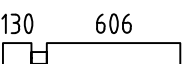
Pos	7026430 Piece list - Stückliste - Liste des pieces	Q.	P (mm)	L (mm)
001		1	70x135	6050
002		1	70x135	5915
003		6	70x135	5915
004		1	70x135	5674
005		1	70x135	5674
006		1	70x135	5475
007		5	70x135	5475
009		13	70x135	5160
010		1	70x68	5160
012		18	70x135	4180
013		1	70x135	4180
014		1	70x68	4180
015		4	70x135	3321
017		4	70x135	2880
018		2	70x135	2376
019		4	70x135	2295
020		6	70x135	2276
022		6	70x135	1836
023		4	70x135	1315
024		10	70x135	820
025		1	70x135	820
026		2	70x135	820
027		1	70x135	820
028		2	70x135	806
029		1	70x135	806
Name-Name-Nom 7026430		Date-Datum-Date 29.07.2021		Page-Seite-Page 1/6

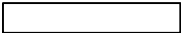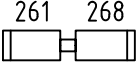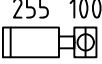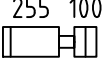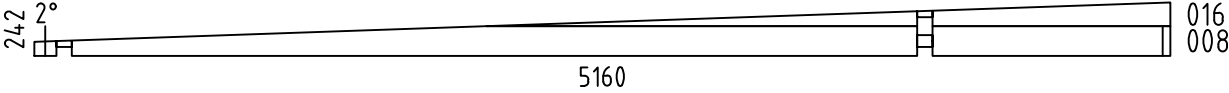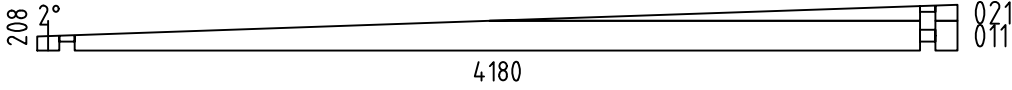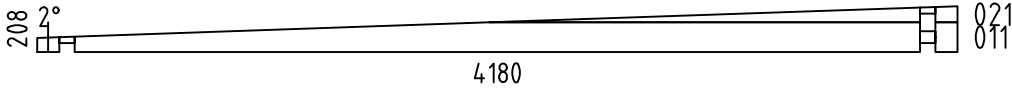     Pos	7026430 Piece list - Stückliste - Liste des pieces	Q.	P (mm)	L (mm)
030		1	70x135	806
031		16	70x135	599
032		16	70x135	431
033		1	70x135	425
034		15	70x135	425
035		1	70x68	317
036		15	70x135	317
037		1	70x68	317
038		15	70x135	317
W1-1		1		
W2-1		1		
W3-1		1		
FBI1	FOUNDATION - FUNDAMENT - FONDATION (IMM) 	2	70x45	5810
FBI5	FOUNDATION - FUNDAMENT - FONDATION (IMM) 	17	70x45	4915
FBI2	FOUNDATION - FUNDAMENT - FONDATION (IMM) 	2	70x45	1830
FBI4	FOUNDATION - FUNDAMENT - FONDATION (IMM) 	6	70x45	525
FBI3	FOUNDATION - FUNDAMENT - FONDATION (IMM) 	4	70x45	438
FS1	FIXING SLAT - BEFESTIGUNGSLEISTE - TASSEAU FIXATION VOLIGE 	1	43x43	3844
FS2	FIXING SLAT - BEFESTIGUNGSLEISTE - TASSEAU FIXATION VOLIGE 	1	43x43	1102
P1	POST - PFOSTEN - POTEAU 	1	90x90	2245
FR1	RAFTER - DACHSPARREN - CHEVRON 	10	70x140	5288
RA2	COVERING MOULDING - DECKUNGSPROFIL - PROFILS DE FINITION (IMM) 	1	28x70	3536
RA1	COVERING MOULDING - DECKUNGSPROFIL - PROFILS DE FINITION (IMM) 	1	28x70	3036
RY2	COVERING MOULDING - DECKUNGSPROFIL - PROFILS DE FINITION 	1	43x90	3500
RY1	COVERING MOULDING - DECKUNGSPROFIL - PROFILS DE FINITION 	1	43x90	3000
Name-Name-Nom 7026430		Date-Datum-Date 29.07.2021		Page-Seite-Page 2/6

 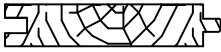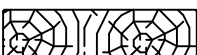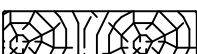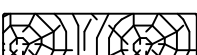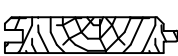Pos	7026430 Piece list - Stückliste - Liste des pieces		Q.	P (mm)	L (mm)
RK1	COVERING MOULDING - DECKUNGSPROFIL - PROFILS DE FINITION 		4	18x90	2110
PVH2	FASCIA BOARDS - ZIERLEISTEN - BAGUETTE DE BORDURE 		1	90x18	3740
PVH1	FASCIA BOARDS - ZIERLEISTEN - BAGUETTE DE BORDURE 		1	90x18	3240
PVV1	FASCIA BOARDS - ZIERLEISTEN - BAGUETTE DE BORDURE 		4	90x18	2118
PSH3	FASCIA BOARDS - ZIERLEISTEN - BAGUETTE DE BORDURE 		1	90x18	3740
PSH1	FASCIA BOARDS - ZIERLEISTEN - BAGUETTE DE BORDURE 		1	90x18	3240
PSH4	FASCIA BOARDS - ZIERLEISTEN - BAGUETTE DE BORDURE 		1	70x18	3740
PSH2	FASCIA BOARDS - ZIERLEISTEN - BAGUETTE DE BORDURE 		1	70x18	3240
PSV1	FASCIA BOARDS - ZIERLEISTEN - BAGUETTE DE BORDURE 		4	90x18	2090
PSV2	FASCIA BOARDS - ZIERLEISTEN - BAGUETTE DE BORDURE 		4	70x18	2110
F-1	FLOOR BOARDS-FUSSBODENBRETTER-LAME DE PLANCHER		34+1	114x28	3563
F-2	FLOOR BOARDS-FUSSBODENBRETTER-LAME DE PLANCHER		34+1	114x28	2065
R-1	ROOF BOARDS - DACHBRETTER - VOLIGES	 or-oder-ou	60+1 47+1	88x18 114x18	5360
R-2	ROOF BOARDS - DACHBRETTER - VOLIGES	 or-oder-ou	60 47	88x18 114x18	2691
T-1	TERRACE BOARDS - TERRASSENBRETTER - PLANCHER DE TERRASSE (IMM)		4+1	120x28	5115
T-2	TERRACE BOARDS - TERRASSENBRETTER - PLANCHER DE TERRASSE (IMM)		5	120x28	4839
T-3	TERRACE BOARDS - TERRASSENBRETTER - PLANCHER DE TERRASSE (IMM)		5	120x28	2736
T-4	TERRACE BOARDS - TERRASSENBRETTER - PLANCHER DE TERRASSE (IMM)		4	120x28	2460
T-5	TERRACE BOARDS - TERRASSENBRETTER - PLANCHER DE TERRASSE (IMM)		32	120x28	1795
C-1	CEILING BOARDS - DECKENBRETTER - VOLIGES SOUS PLAFOND		6+1	88x18	4468
C-2	CEILING BOARDS - DECKENBRETTER - VOLIGES SOUS PLAFOND		7	88x18	4198
C-3	CEILING BOARDS - DECKENBRETTER - VOLIGES SOUS PLAFOND		7	88x18	3578
C-4	CEILING BOARDS - DECKENBRETTER - VOLIGES SOUS PLAFOND		6	88x18	3308
C-5	CEILING BOARDS - DECKENBRETTER - VOLIGES SOUS PLAFOND		44+1	88x18	1996
FF-1	FLOOR FILLET-FUSSBODENLEISTE - CORNIERE DE FINITION DU PLANCHER			18x35	31 m.
Name-Name-Nom 7026430		Date-Datum-Date 29.07.2021		Page-Seite-Page 3/6	

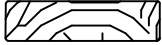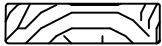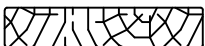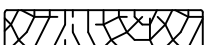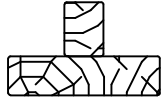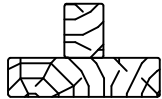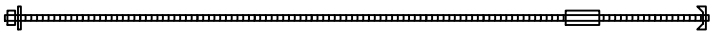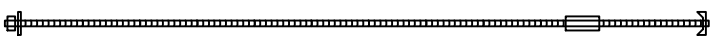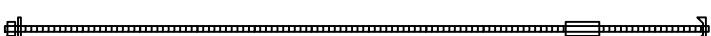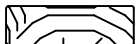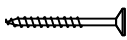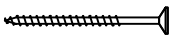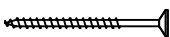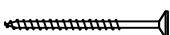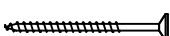Pos	7026430 Piece list - Stückliste - Liste des pieces		Q.	P (mm)	L (mm)
KLS-1	COVERING BOARD - DECKENLEISTEN - PROFILS DE FINITION		1	18x70	2160
KLS-2	COVERING BOARD - DECKENLEISTEN - PROFILS DE FINITION		1	18x70	2500
EB-1	EAVES BOARD - TRAUFBRETT - BANDEAU DE TOIT		7	18x120	2690
EB-2	EAVES BOARD - TRAUFBRETT - BANDEAU DE TOIT		7	18x120	5360
EB-3	EAVES BOARD - TRAUFBRETT - BANDEAU DE TOIT		6	18x120	5380
ES-1	ROOF EDGE REINFORCEMENT - DACHRANDVERSTÄRKUNG - CORNIERE DE RENFORT DE BORD DE TOIT		16	30x40	310
ES-2	ROOF EDGE REINFORCEMENT - DACHRANDVERSTÄRKUNG - CORNIERE DE RENFORT DE BORD DE TOIT		16	30x40	360
TL-1	FIXING FILLET - FIXIRUNGSLEISTE - PROFIL DE FIXATION		2	18x25	2025
TL-2	FIXING FILLET - FIXIRUNGSLEISTE - PROFIL DE FIXATION		1	18x25	2090
TL-3	FIXING FILLET - FIXIRUNGSLEISTE - PROFIL DE FIXATION		2	18x25	2120
TL-4	FIXING FILLET - FIXIRUNGSLEISTE - PROFIL DE FIXATION		1	18x25	2430
WT-1	FIXING FILLET FOR WINDOW - FIXIRUNGSLEISTE FÜR FENSTER - PROFIL DE FIXATION DES FENETRES		4	43x70	500
DT-1	FIXING FILLET FOR DOOR - FIXIRUNGSLEISTE FÜR TÜR - PROFIL DE FIXATION DES PORTES		2	43x70	2120
SJ-1	TREADED ROD M10 - GEWINDESTANGE M10 TIGE FILETÉE M10		1		2360
SJ-2	TREADED ROD M10 - GEWINDESTANGE M10 TIGE FILETÉE M10		3		2455
SJ-3	TREADED ROD M10 - GEWINDESTANGE M10 TIGE FILETÉE M10		1		2500
GS-1	ROOFING FELT FILLET - DACHPAPPENLEISTE - BAGUETTE DE FIXATION DU FEUTRE BITUMEUX		4	18x70	2614
GS-2	ROOFING FELT FILLET - DACHPAPPENLEISTE - BAGUETTE DE FIXATION DU FEUTRE BITUMEUX		2	18x70	4025
HS	SCREW FOR COVERING MOULDING - SCHRAUBE FÜR DECKUNGSPROFIL - VIS DE FIXATION POUR PROFILS DE FINITION		27	ø3.5x35	
HS1	SCREW FOR WALLBEAMS CONNECTING METAL - SCHRAUBE FÜR WANDBOHLEN BEFESTIGUNG METALLE -VIS POUR PATTE D'ASSEMBLAGE		60	ø3.5x35	
HS	SCREW FOR DOOR JAMB - SCHRAUBE FÜR TÜRRAHMEN - VIS DE FIXATION POUR MONTANT DE PORTE		24	ø4.5x50	
HS	SCREW FOR COVERING MOULDING - SCHRAUBE FÜR DECKUNGSPROFIL - VIS DE FIXATION POUR PROFILS DE FINITION		54	ø4.5x50	
HS	SCREW FOR POST (P) - SCHRAUBE FÜR PFOSTEN (P) - VIS DE FIXATION DES POTEaux (P)		2	ø4.5x50	
HS	SCREW FOR EAVES BOARDS (EB) - SCHRAUBE FÜR TRAUFBRETT (EB) - VIS DE FIXATION POUR BANDEAU DE TOIT (EB)		196	ø4.5x50	
HS	SCREW FOR POST HEIGHT ADJUSTMENT (PR) - SCHRAUBE FÜR REGULIERUNGSSCHRAUBE FÜR PFOSTEN (PR)- VIS DE FIXATION DE SUPPORT RÉGLABLE DE POTEau (PR)		8	ø4.5x50	
Name-Name-Nom 7026430		Date-Datum-Date 29.07.2021	Page-Seite-Page 4/6		

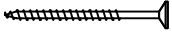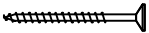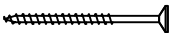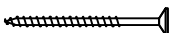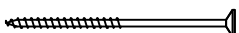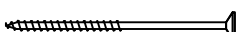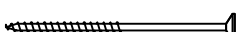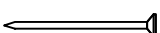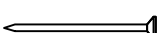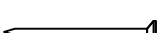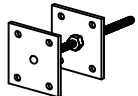Pos	7026430 Piece list - Stückliste - Liste des pieces		Q.	P (mm)	L (mm)
HS	SCREW FOR ROOFING FELT FILLET (GS) - SCHRAUBE FÜR DACHPAPPEN- LEISTE (GS) - VIS POUR BAGUETTE FIXATION FEUTRE BITUMEUX (GS)		42	ø4.5x50	
HS	SCREW FOR ROOF EDGE REINFORCEMENT - SCHRAUBEN FÜR DACHRANDVERSTÄRKUNG - VIS POUR RENFORT DE BORD DE TOIT		78	ø4.5x70	
HS	SCREW FOR FIXING SLAT (FS) - SCHRAUBEN FÜR BEFESTIGUNGSLEISTE (FS) VIS POUR TASSEAU FIXATION VOLIGE (FS)		13	ø4.5x80	
HS	SCREW FOR COVERING MOULDING (KLS) - SCHRAUBEN FÜR DECKUNGS- PROFIL (KLS) - VIS DE FIXATION PROFILS DE FINITION (KLS)		6	ø4.5x90	
HS	SCREW FOR 1. WALL BEAM - SCHRAUBE FÜR 1. BOHLENREIHE - VIS DE FIXATION DES FONDATIONS		11	ø5x120	
HS	SCREW FOR FUNDAMENT (FBI) - SCHRAUBE ZUR BEFESTIGUNG FUNDAMENT (FBI) - VIS POUR FONDATION (FBI)		117	ø5x120	
HS	SCREW FOR GABLE - SCHRAUBE FÜR GIEBEL - VIS POUR FIXATION DES PIGNONS		8	ø5x120	
HS	SCREW FOR 1. WALL BEAM - SCHRAUBE FÜR 1. BOHLENREIHE - VIS DE FIXATION DES FONDATIONS		6	ø6x160	
HS	SCREW FOR RAFTER (FR) - SCHRAUBE ZUR BEFESTIGUNG DACHSPARREN (FR) - VIS POUR CHEVRON (FR)		20	ø6x180	
HS	SCREW FOR FIXING ALU PROFILE -SCHRAUBE FÜR BEFISTIGUNG ALU PROFIL - VIS DE FIXATION ALU PROFIL		15	ø3.5x35	
HB	HAMMER BLOCK - SCHLAGHOLZ - CALLE DE FRAPPE		2		
NF	ZN NAIL FOR ROOF - ZN NÄGEL FÜR DACHBRETTER - POINTE POUR TOIT		810	ø2.5x60	
NF	ZN NAIL FOR CEILING BOARDS - ZN NÄGEL FÜR DECKENBRETTER - CLOUS POUR VOLIGES SOUS PLAFOND		350	ø2.5x60	
NF	ZN NAIL FOR FLOOR - ZN NÄGEL FÜR FUSSBODENBRETTER - CLOUS POUR PLANCHER		430	ø2.5x60	
NF	NAIL FOR TERRACE - NÄGEL FÜR TERRASSENBRETTER - POINTE POUR PLANCHER DE TERRASSE		550	ø2.5x60	
NF	ZN NAIL FOR FLOOR FILLETS - ZN NÄGEL FÜR FUSSBODENLEISTEN - POINTE POUR PANNEAUX DE PLANCHER		60	ø2x40	
WB50	WALLBEAMS CONNECTING METAL - WANDBOHLN BEFESTIGUNG METALLE -PATTE D'ASSEMBLAGE		15	50x50	
TK	HOLE COVER - ABDECKKAPPE - BOUCHON		2		
PR	POST HEIGHT ADJUSTMENT - REGULIERUNGSSCHRAUBE FÜR PFOSTEN - SUPPORT RÉGLABLE DE POTEAU		1		
Name-Name-Nom 7026430		Date-Datum-Date 29.07.2021		Page-Seite-Page 5/6	

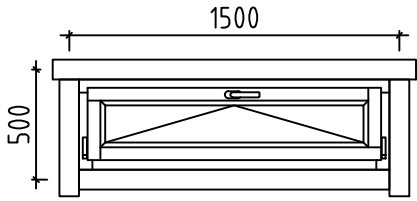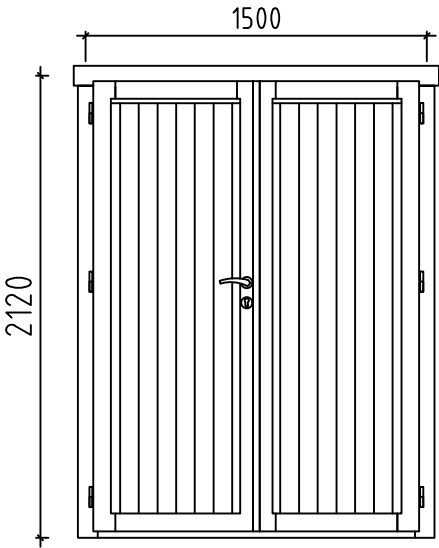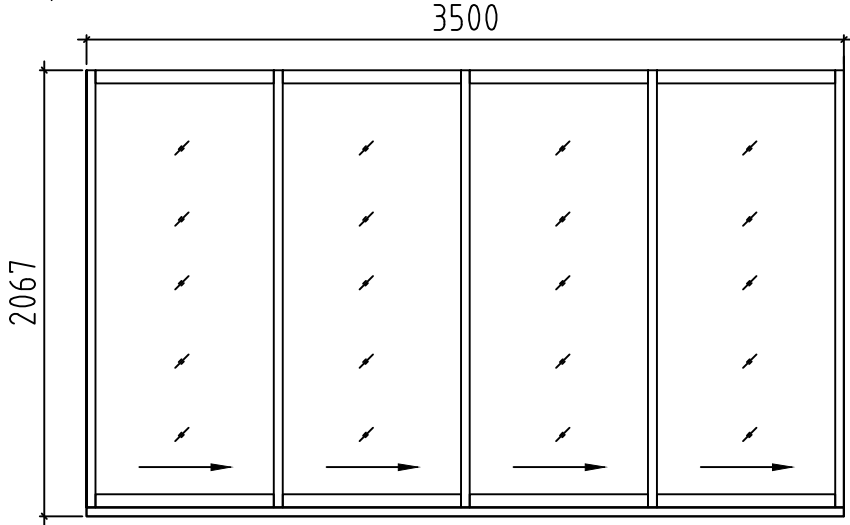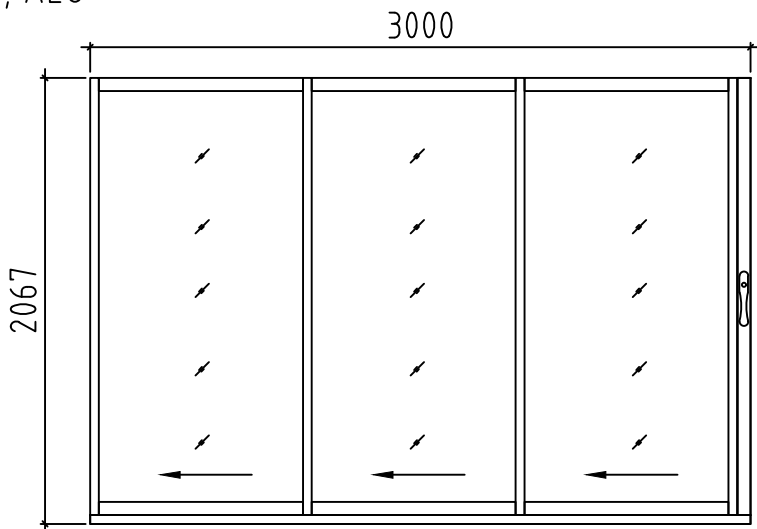Pos	7026430 Piece list - Stückliste - Liste des pieces	Q.	P (mm)	L (mm)
	WINDOW-FENSTER-FENETRE, ORT 1H 	U 2	1500x500	
	DOOR-TÜR-PORTE, AST PRE 	L 1	1500x2120	
	DOOR-TÜR-PORTE, ALU 	R 1	3500x2067	
	DOOR-TÜR-PORTE, ALU 	L 1	3000x2067	
Name-Name-Nom 7026430		Date-Datum-Date 29.07.2021		Page-Seite-Page 6/6