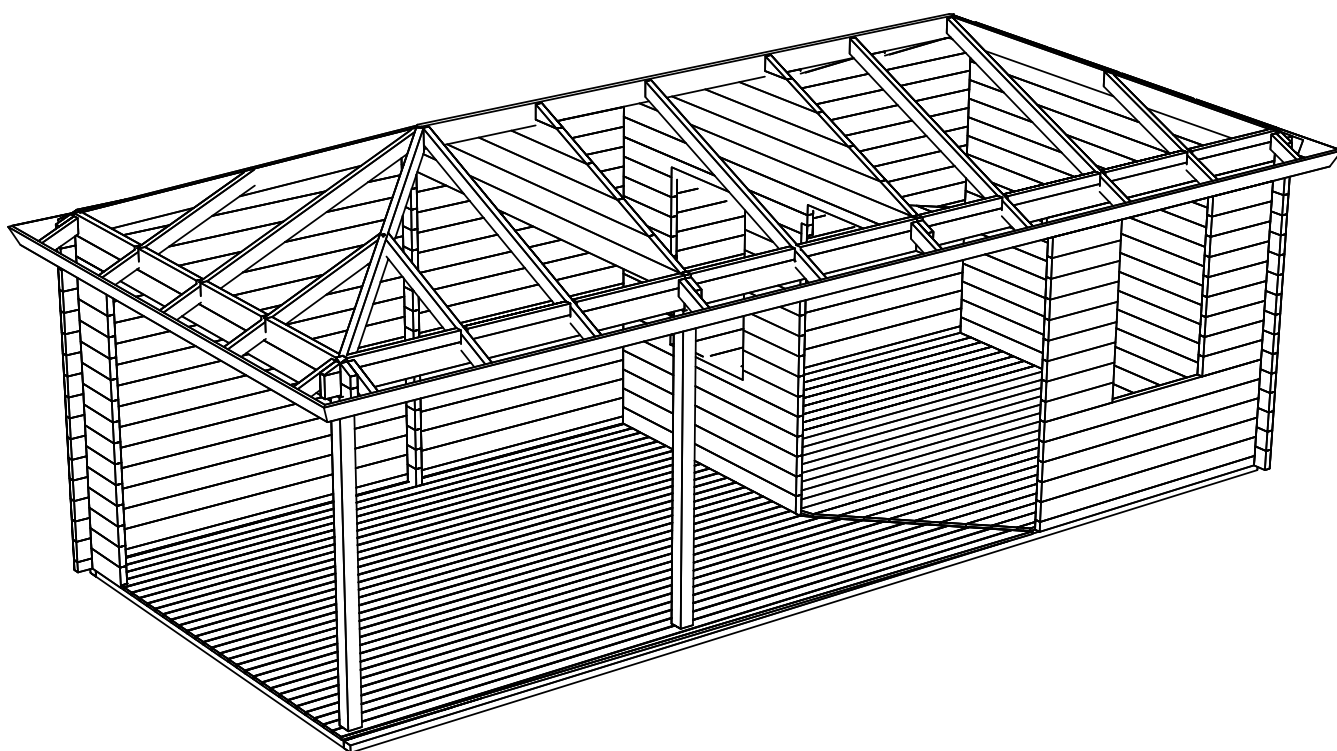
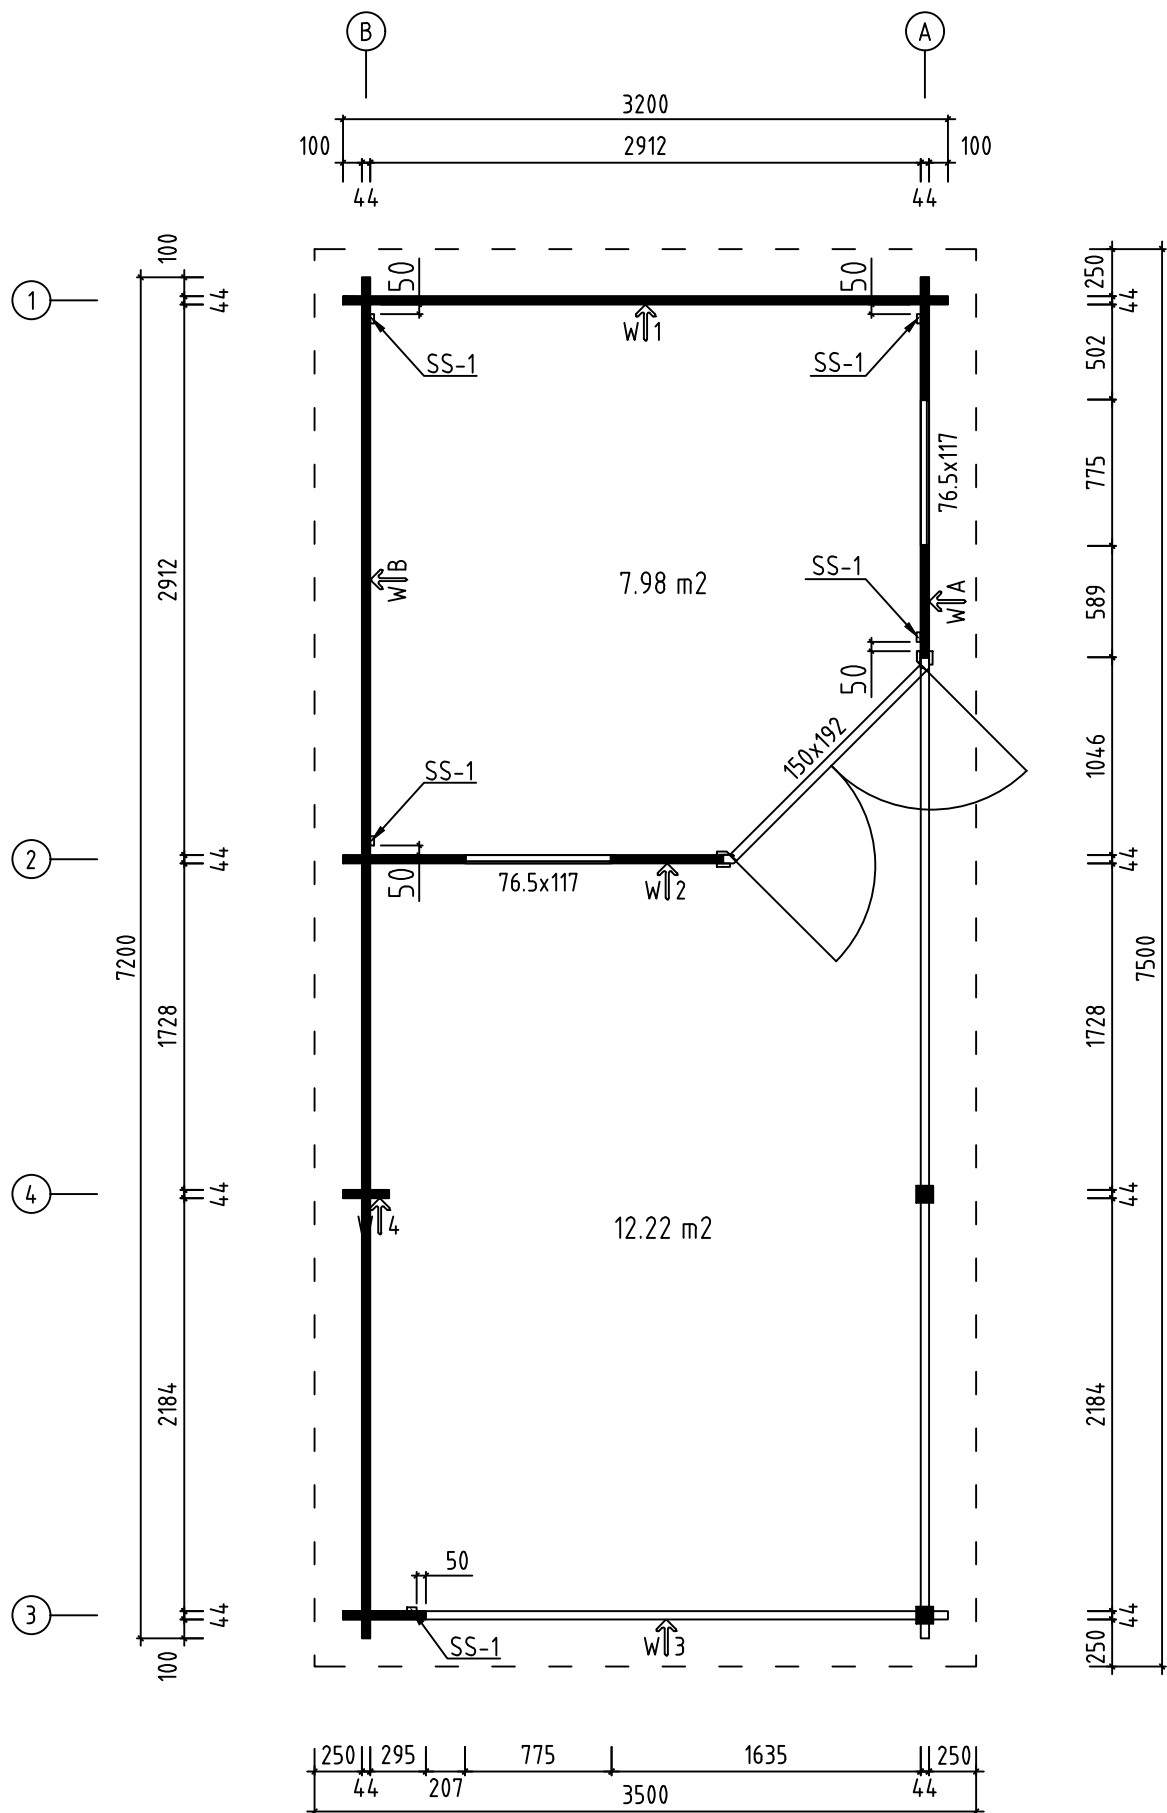
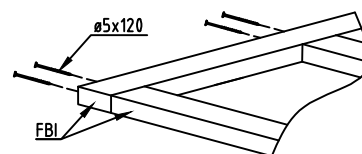
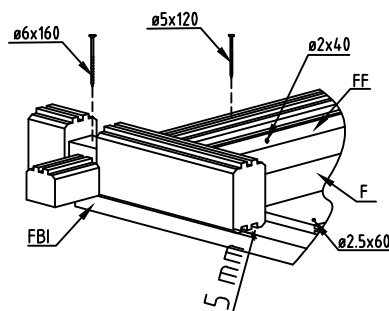
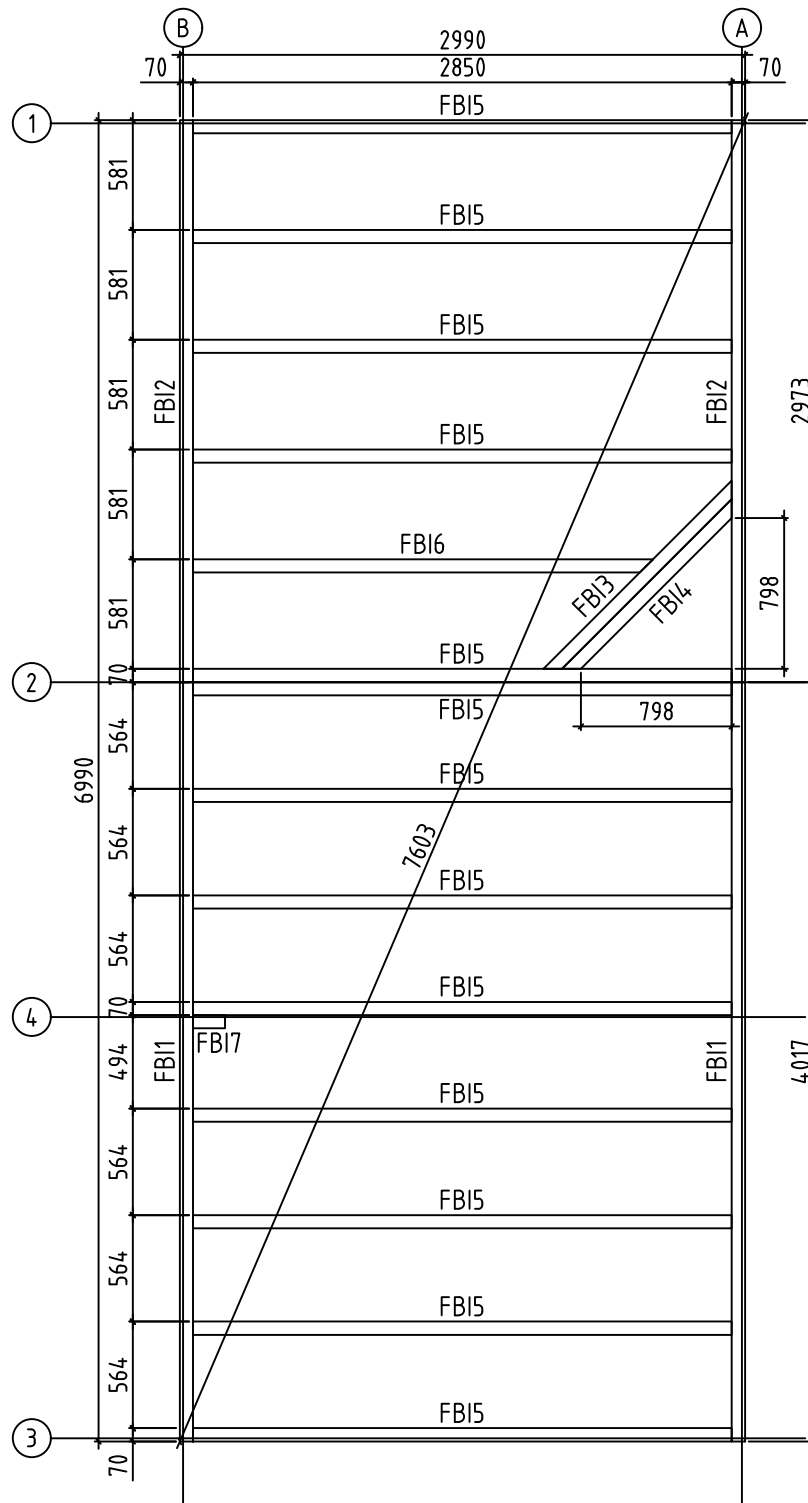





Name-Name-Nom 4438320		Page-Seite-Page 1
View-Aussicht-Vue 3D		Scale-Maßstab-Echelle 1:40
Material-Material-Matériel 44x135		Date-Datum-Date 22.03.2024
Drafter-Zeichner-Rédacteur EJ	File	




Name-Name-Nom	4438320	Page-Seite-Page	2
View-Aussicht-Vue	GROUNDPLAN - GRUNDPLAN - PLAN DE MASSE	Scale-Maßstab-Echelle	1:40
Material-Material-Matériel	44x135	Date-Datum-Date	22.03.2024
Drafter-Zeichner-Rédacteur	EJ	File	




Name-Name-Nom	4438320	Page-Seite-Page	3
View-Aussicht-Vue	FOUNDATION - FUNDAMENT - FONDATION	Scale-Maßstab-Echelle	1:40
Material-Material-Matériau	44x135	Date-Datum-Date	22.03.2024
Drafter-Zeichner-Rédacteur	EJ	File	

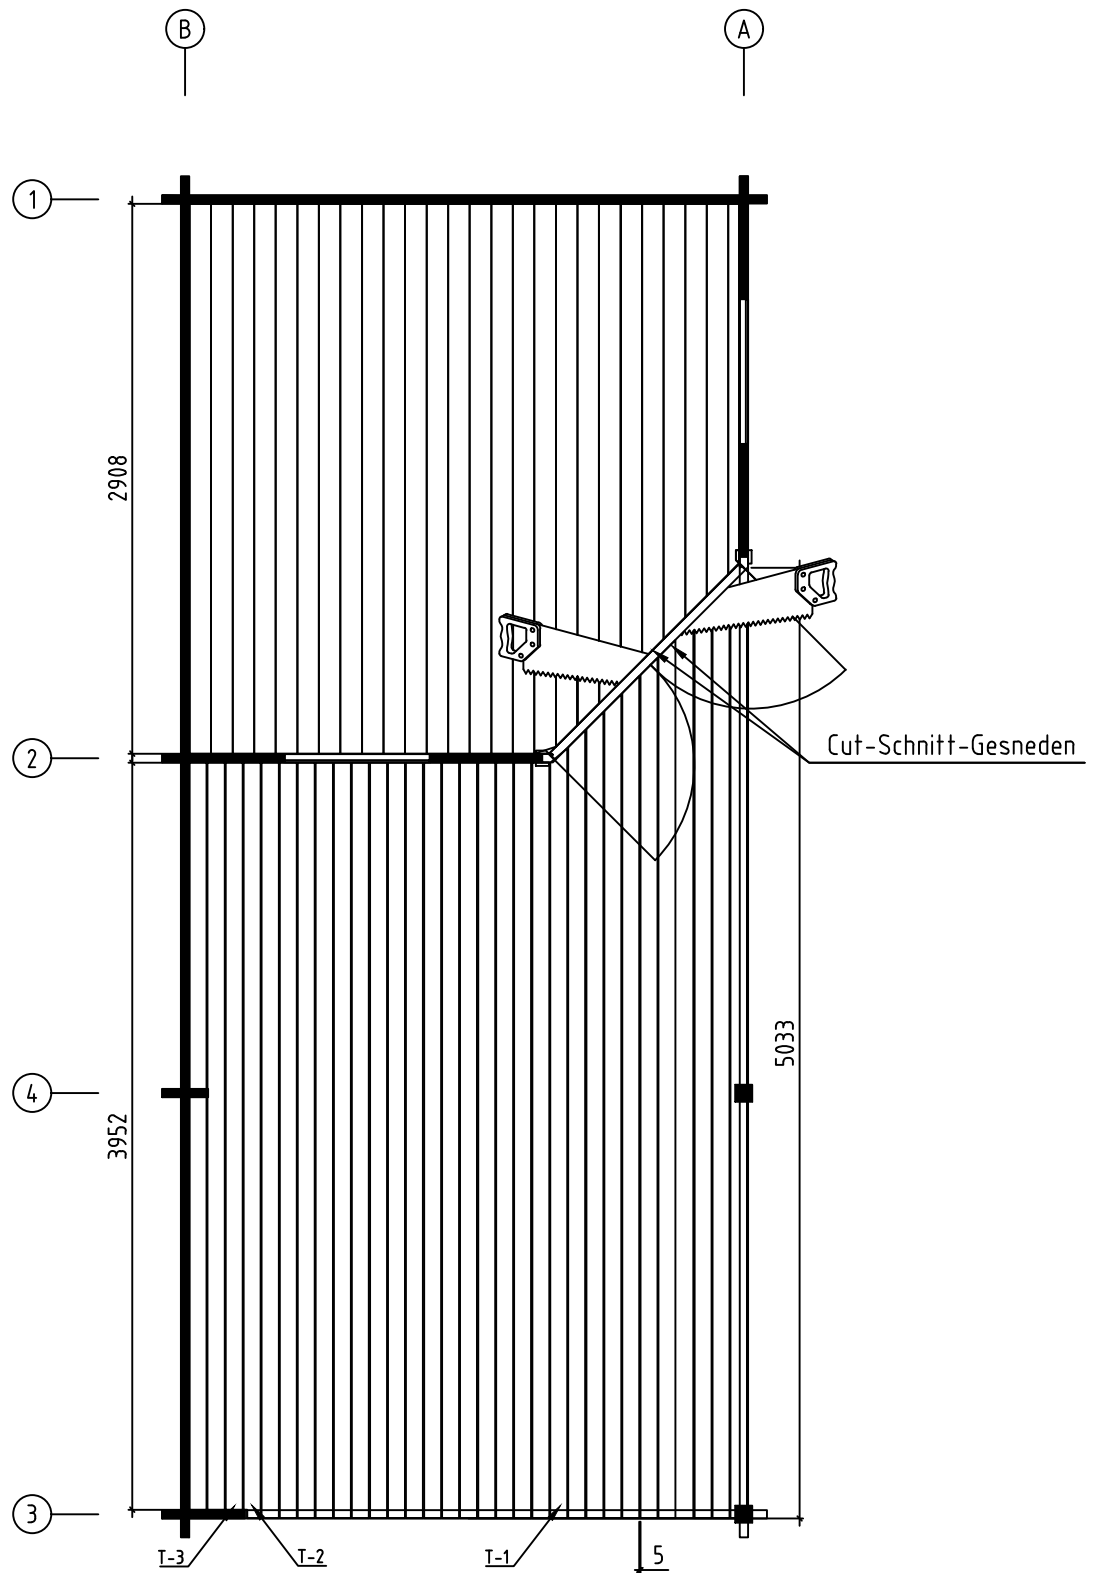



Name-Name-Nom	4438320	Page-Seite-Page	4
View-Aussicht-Vue	FLOOR BOARDS-FUSSBODENBRETTER-LAME DE PLANCHER	Scale-Maßstab-Echelle	
Material-Material-Matériau	44x135	Date-Datum-Date	22.03.2024
Drafter-Zeichner-Rédacteur	EJ	File	

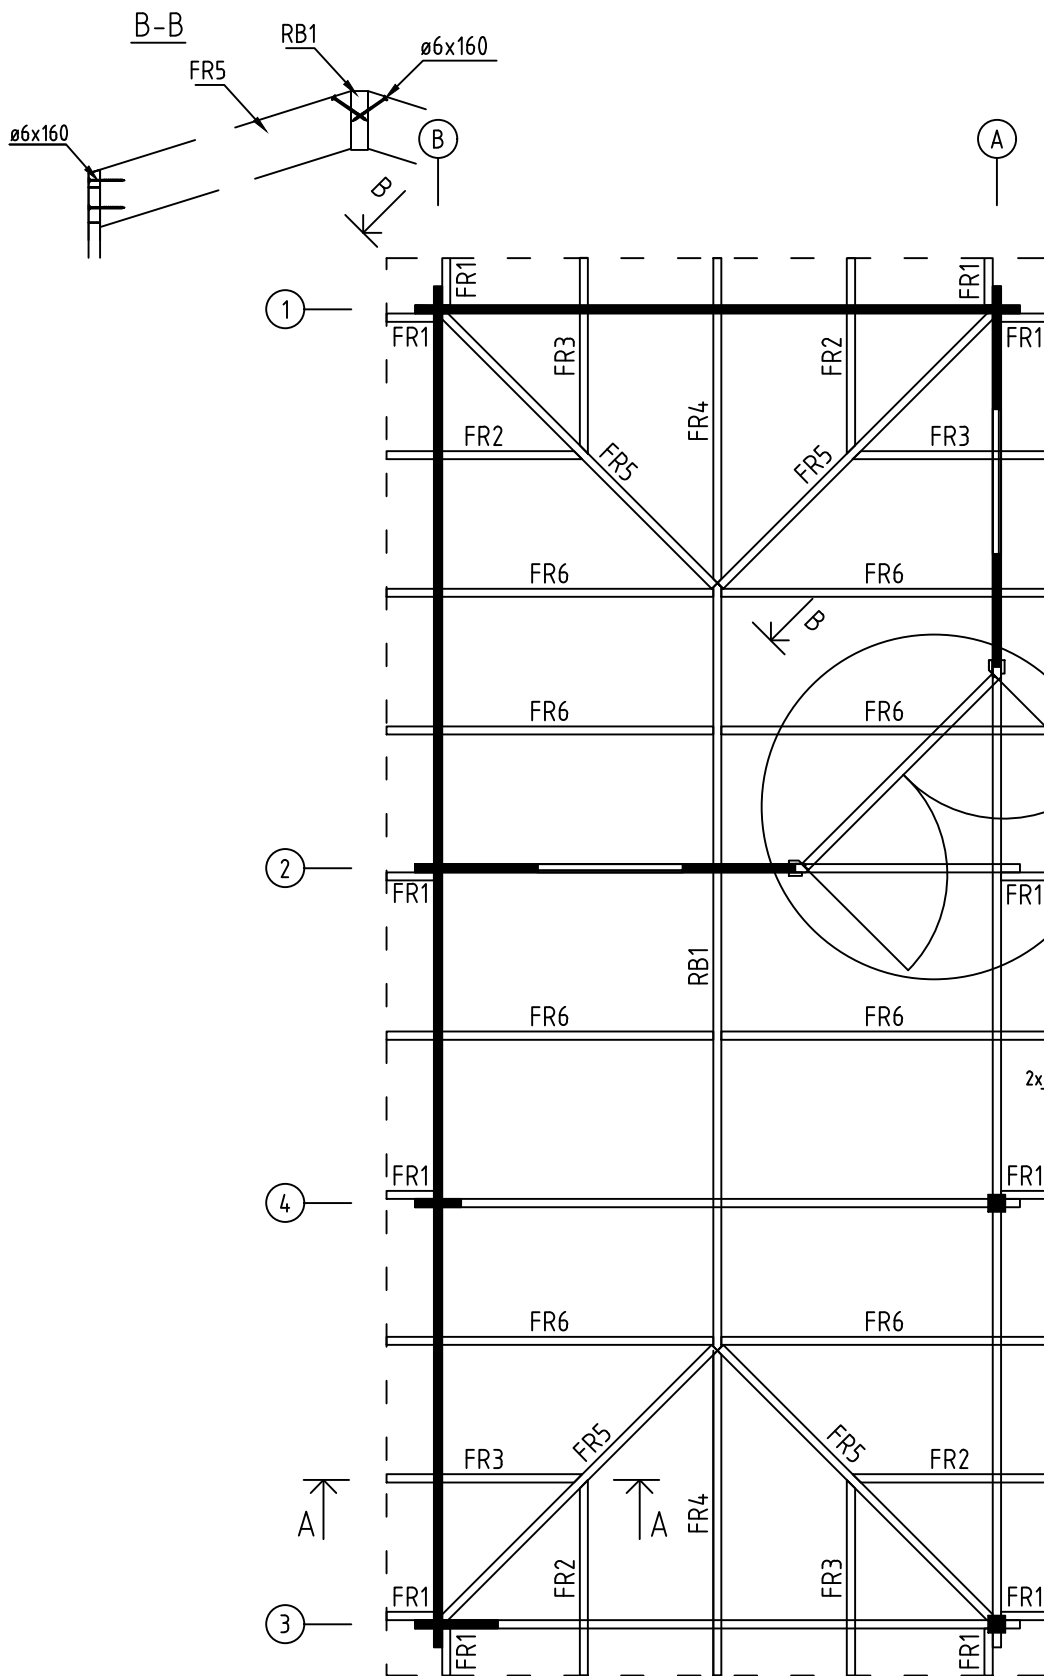


Name-Name-Nom	4438320	Page-Seite-Page	5
View-Aussicht-Vue	RAFTERS PLAN - DACHSPARREN - PLAN DE CHEVRON	Scale-Maßstab-Echelle	
Material-Material-Matériel	44x135	Date-Datum-Date	22.03.2024
Drafter-Zeichner-Rédacteur	EJ	File	

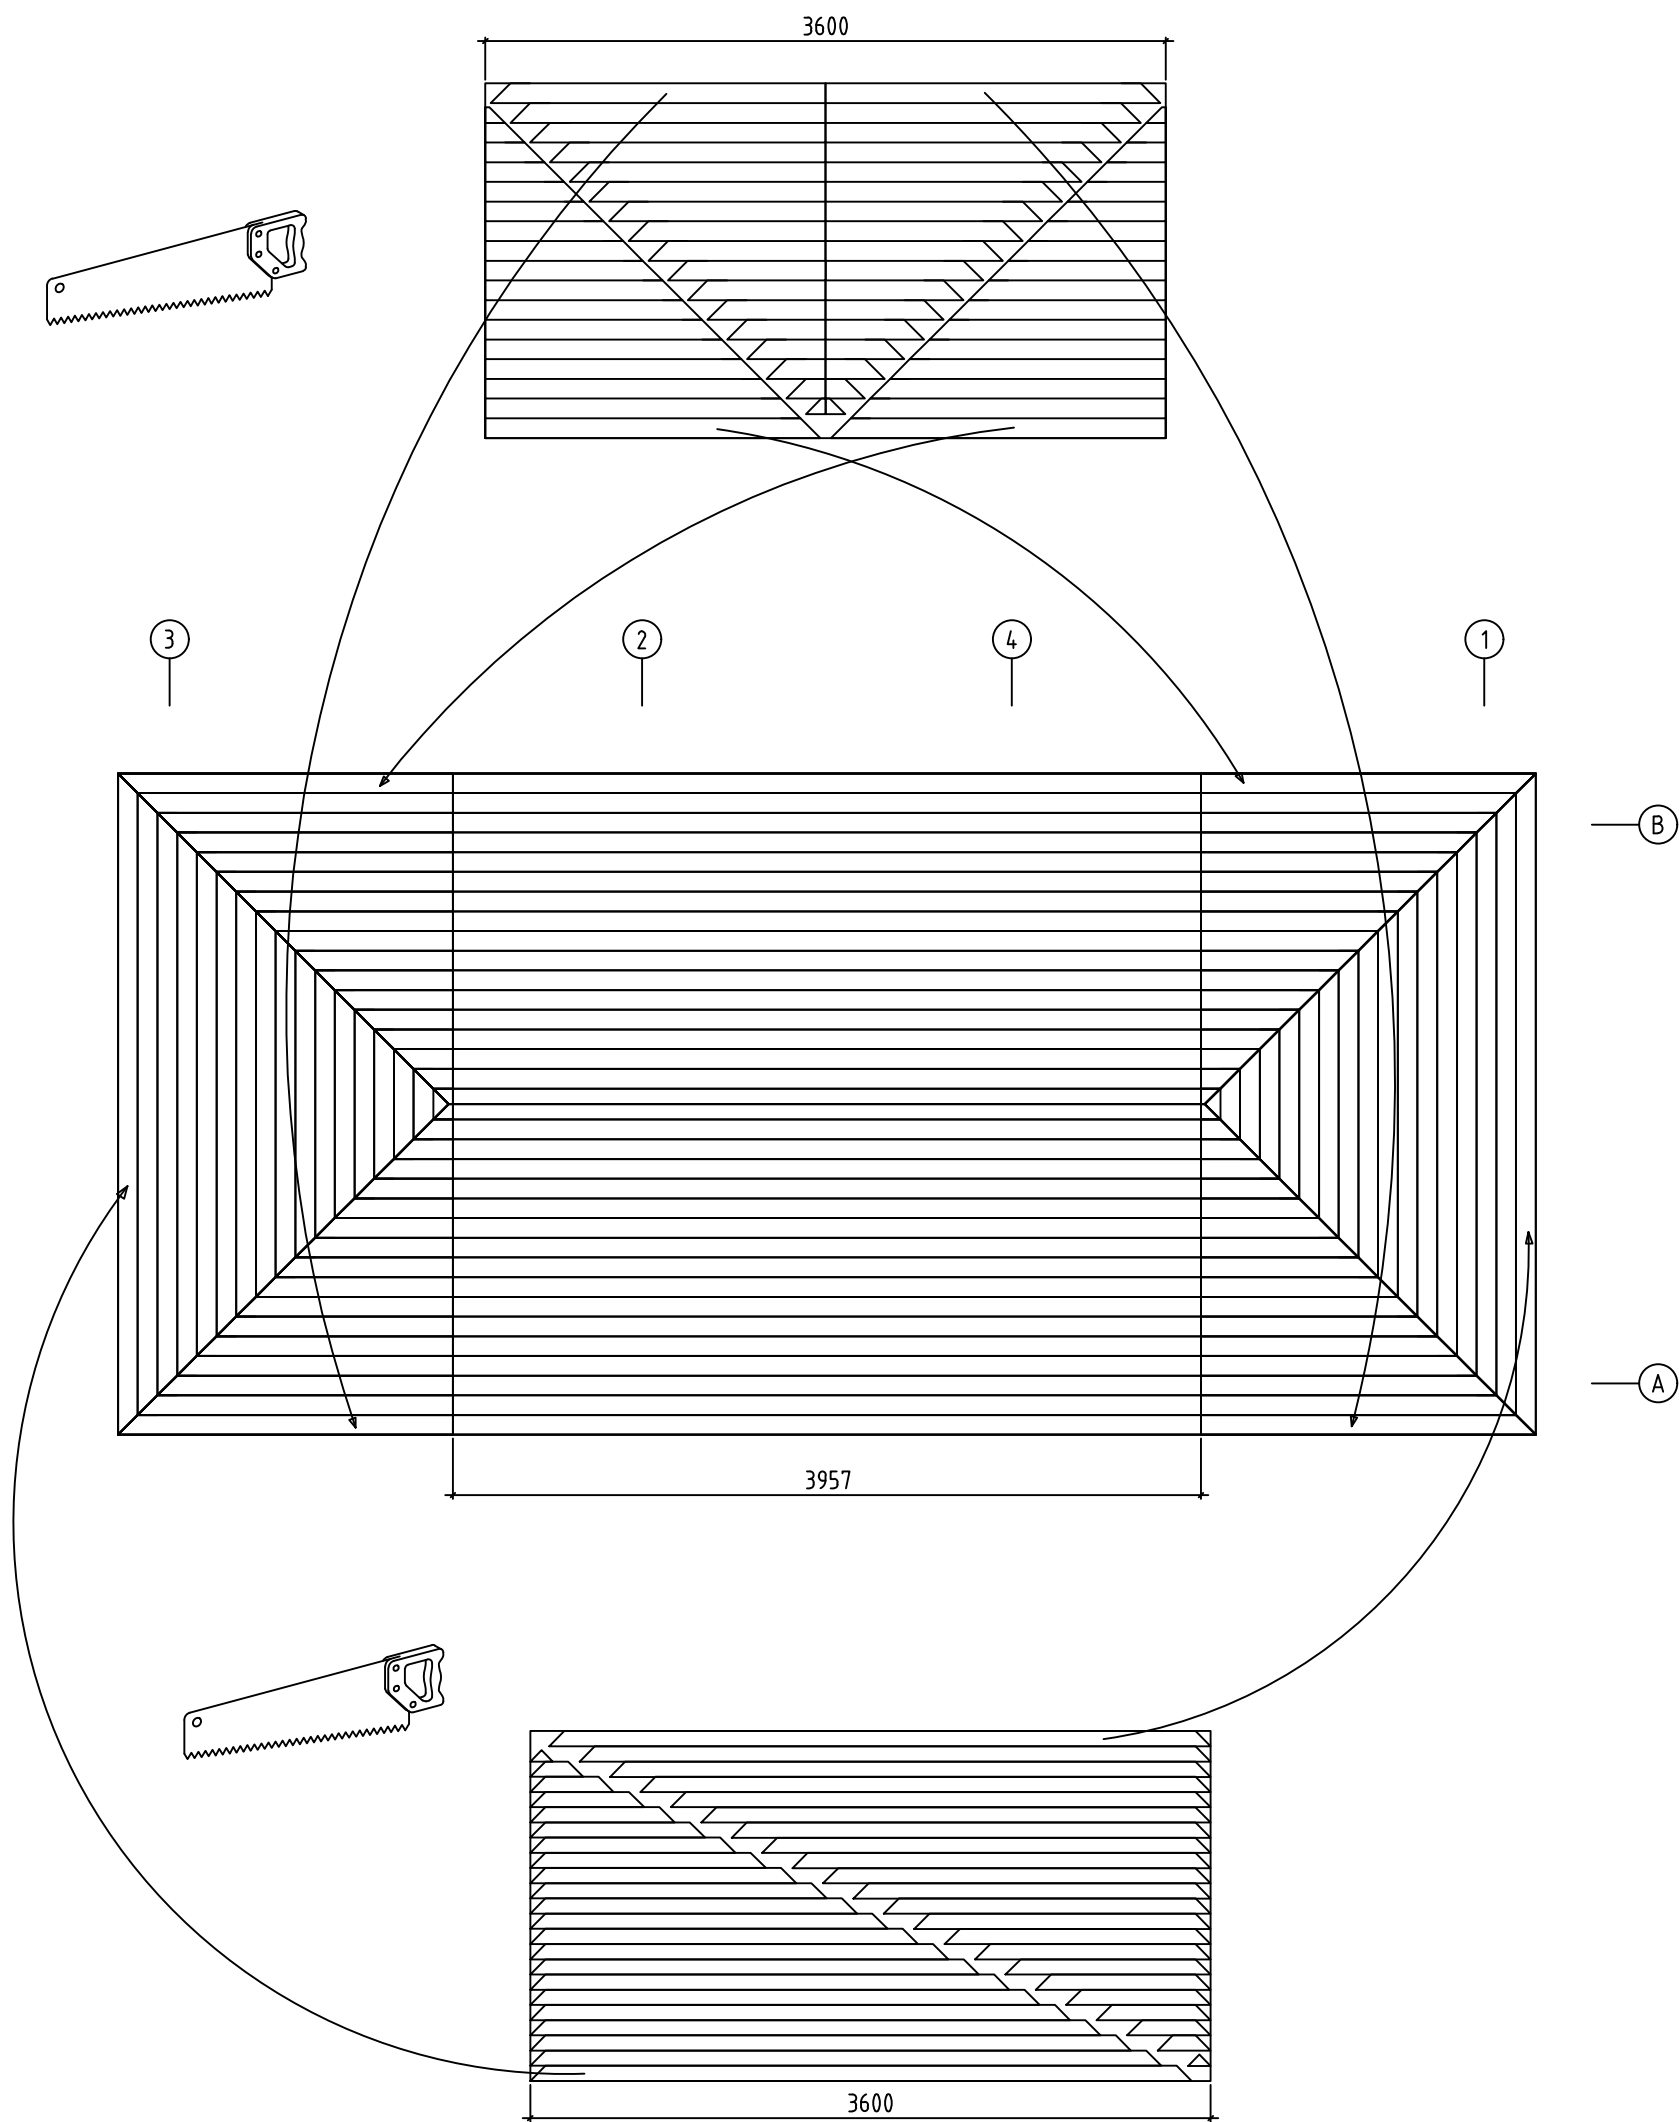


Name-Name-Nom	4 4 38320	Page-Seite-Page	6
View-Aussicht-Vue	ROOF PLAN-DACH-PLAN-PLAN DU TOIT	Scale-Maßstab-Echelle	1:40
Material-Material-Matériau	44x135	Date-Datum-Date	22.03.2024
Drafter-Zeichner-Rédacteur	EJ	File	

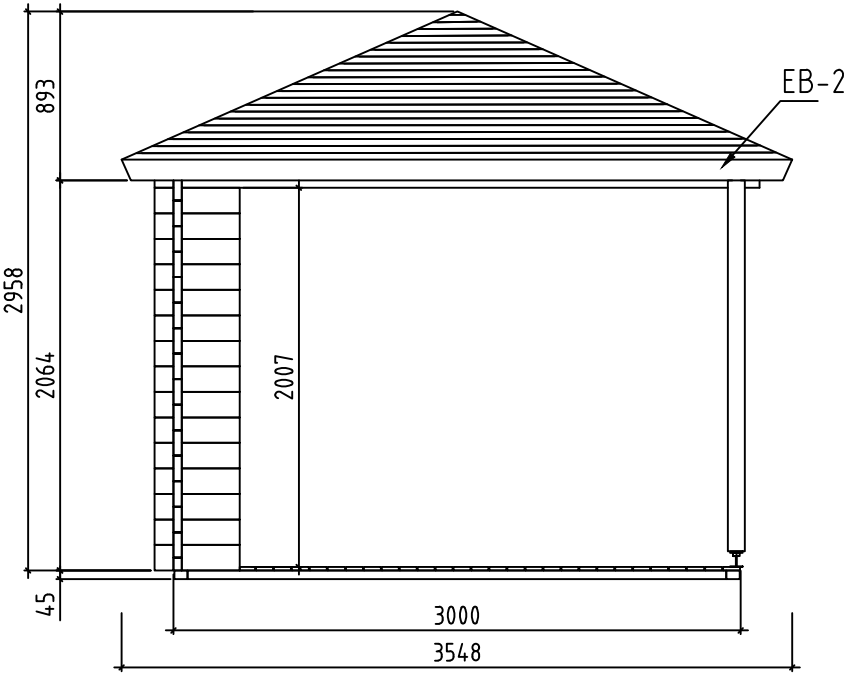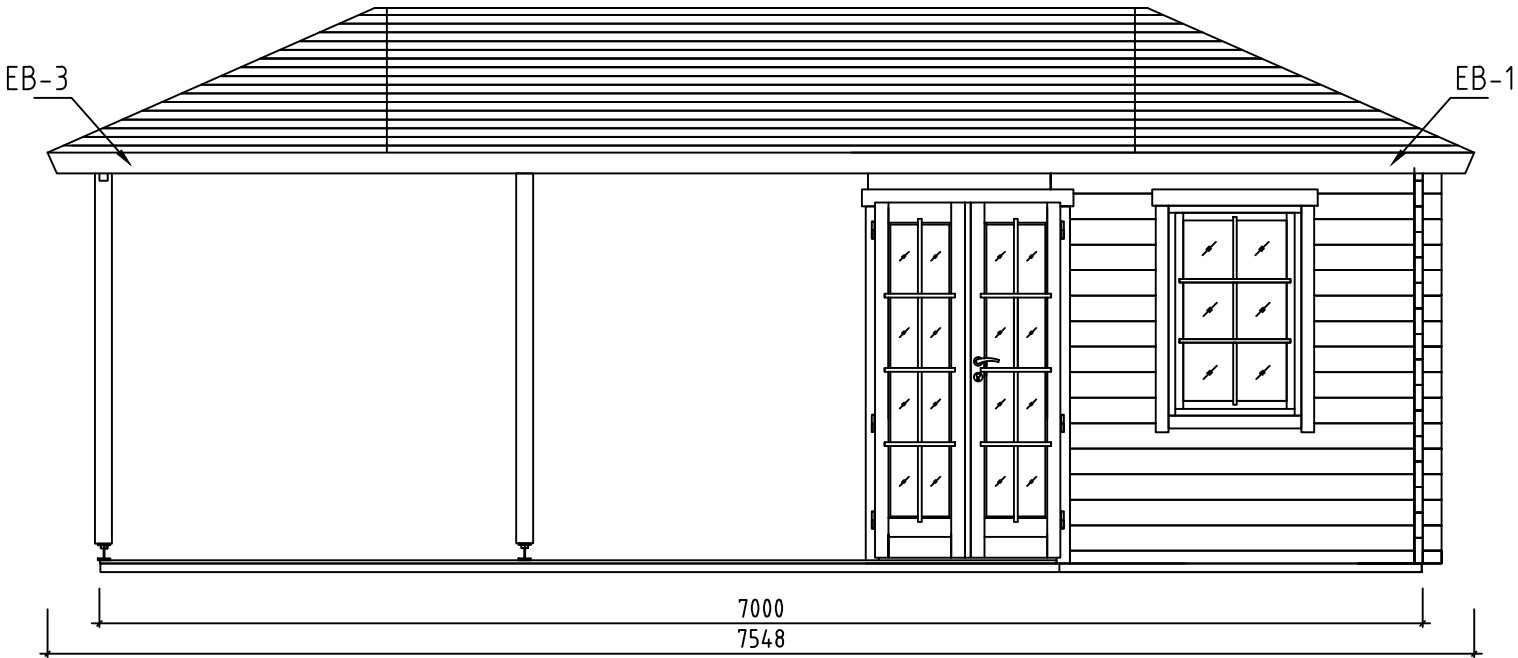


Name-Name-Nom 4 4 38320		Page-Seite-Page 7
View-Aussicht-Vue VIEWS-ANSICHTEN-VUE DES MURS		Scale-Maßstab-Echelle 1:40
Material-Material-Matériel 44x135		Date-Datum-Date 22.03.2024
Drafter-Zeichner-Rédacteur EJ	File	

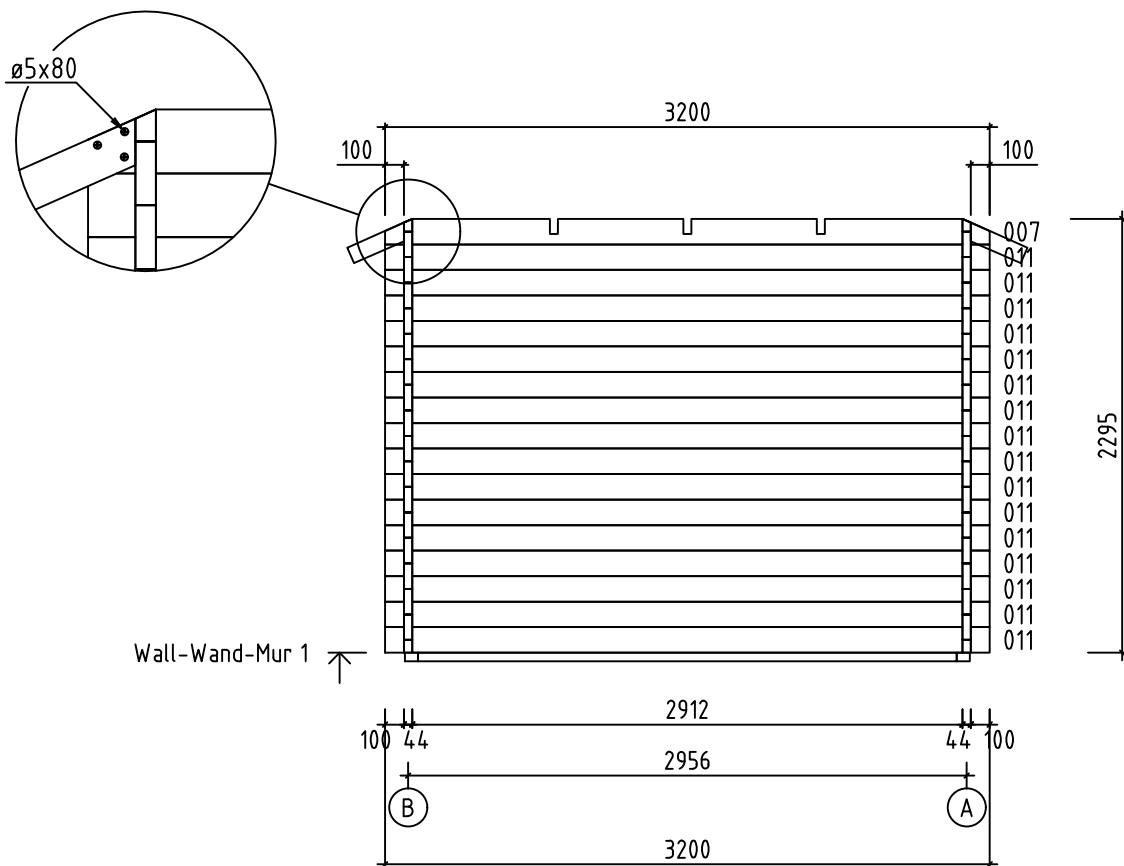


Name-Name-Nom	4438320	Page-Seite-Page	10
View-Aussicht-Vue	Wall-Wand-Mur 1	Scale-Maßstab-Echelle	1:40
Material-Material-Matériel	4.4 x 13.5	Date-Datum-Date	22.03.2024
Drafter-Zeichner-Rédacteur	EJ	File	














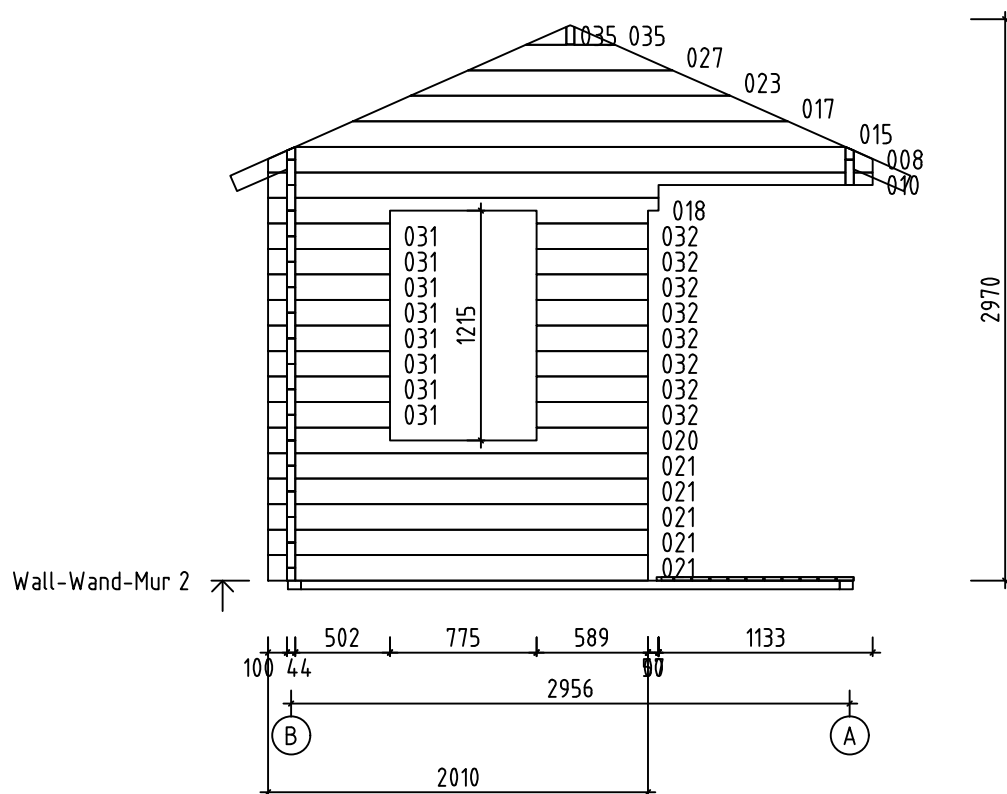












Name-Name-Nom	4438320	Page-Seite-Page	11
View-Aussicht-Vue	Wall-Wand-Mur 2	Scale-Maßstab-Echelle	1:40
Material-Material-Matériau	4.4x13.5	Date-Datum-Date	22.03.2024
Drafter-Zeichner-Rédacteur	EJ	File	

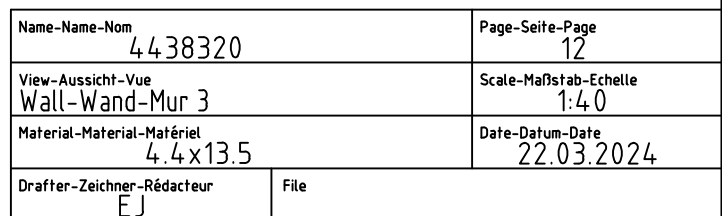

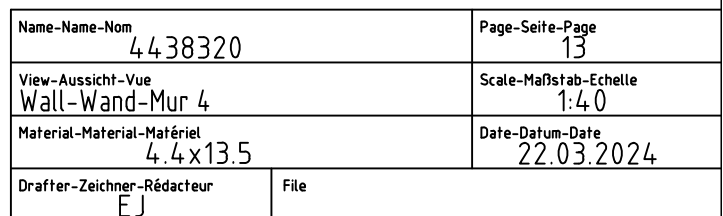

Pos	4438320 Piec ie list - St ü ckliste - Liste des pieces	Q.	P (mm)	L (mm)
001	SPARE BEAM-ERZATZBOHLE-FAISCEAU DE RECHANGE 100	1	44x135	4850
002	1728 2912 100	8	44x135	4850
003	100 2184 1728	1	44x135	4122
004	100 2184 1728	7	44x135	4122
005	100 2184 1728	1	44x68	4122
006	100 2184 1728	1	44x135	4122
007	100 2912 100	2	44x135	3200
009	100 2912 100	1	44x135	3200
010	100 2912 100	1	44x135	3200
011	100 2912 100	16	44x135	3200
012	2912 100	2	44x135	3078
013	2912 100	7	44x135	3078
014	2912 100	1	44x68	3078
016	100 2184	8	44x135	2350
018	100 1923	1	44x135	2067
019	1923 100	1	44x135	2067
020	100 1866	1	44x135	2010
021	100 1866	10	44x135	2010
022	1866 100	1	44x68	2010
024	685 842	2	44x68	1572
025	842 685	2	44x68	1572
026		1	44x135	1461
028	100 728	2	44x68	872
029	728 100	2	44x68	872
030		6	44x68	685
Name-Name-Nom 4438320		Date-Datum-Date 22.03.2024		Page-Seite-Page 1/5

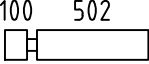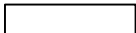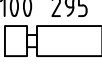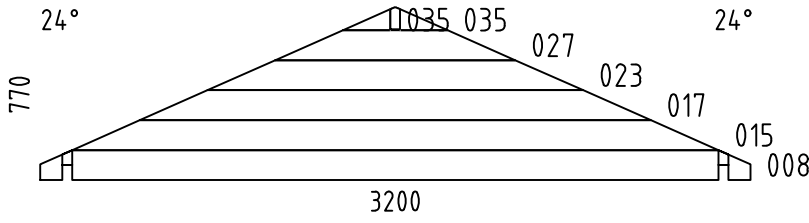 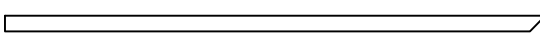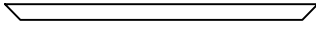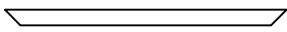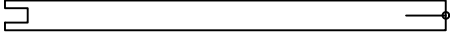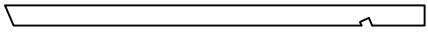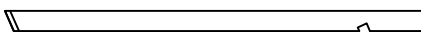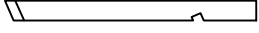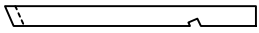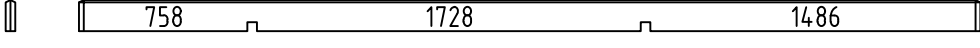Pos	4438320 Piece list - Stückliste - Liste des pieces		Q.	P (mm)	L (mm)
031			17	44x135	646
032			17	44x135	589
033			15	44x135	439
034			16	44x135	244
W2-1 W4-1			1 1		
FBI1	FOUNDATION - FUNDAMENT - FONDATION (IMM) 		2	70x45	4017
FBI2	FOUNDATION - FUNDAMENT - FONDATION (IMM) 		2	70x45	2973
FBI5	FOUNDATION - FUNDAMENT - FONDATION (IMM) 		13	70x45	2850
FBI6	FOUNDATION - FUNDAMENT - FONDATION (IMM) 		1	70x45	2434
FBI3	FOUNDATION - FUNDAMENT - FONDATION (IMM) 		1	70x45	1409
FBI4	FOUNDATION - FUNDAMENT - FONDATION (IMM) 		1	70x45	1269
FBI7	FOUNDATION - FUNDAMENT - FONDATION (IMM) 		1	70x45	169
P1	POST - PFOSTEN - POTEAU 		1	90x90	2052
P2	POST - PFOSTEN - POTEAU 		1	90x90	1985
FR5	RAFTER - DACHSPARREN - CHEVRON 		4	43x140	2178
FR6	RAFTER - DACHSPARREN - CHEVRON 		8	43x90	1890
FR4	RAFTER - DACHSPARREN - CHEVRON 		2	43x90	1880
FR3	RAFTER - DACHSPARREN - CHEVRON 		4	43x90	1132
FR2	RAFTER - DACHSPARREN - CHEVRON 		4	43x90	1131
FR1	RAFTER - DACHSPARREN - CHEVRON 		12	43x90	273
RB1	ROOF BEAM - DACHBALKEN - PANNE DE TOIT 		1	43x140	4061
F-1	FLOOR BOARDS-FUSSBODENBRETTER-LAME DE PLANCHER	 or-oder-ou	33+1 26+1	88x18 114x18	2906
R-1	ROOF BOARDS - DACHBRETTER - VOLIGES	 or-oder-ou	44+2 34+2	88x18 114x18	3957
R-2	ROOF BOARDS - DACHBRETTER - VOLIGES	 or-oder-ou	48+2 36+2	88x18 114x18	3600
Name-Name-Nom 4438320			Date-Datum-Date 22.03.2024		Page-Seite-Page 2/5

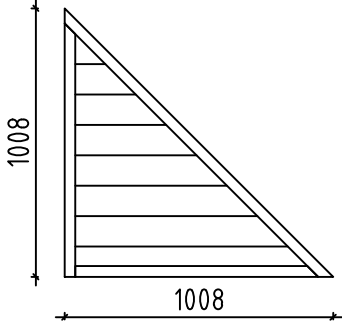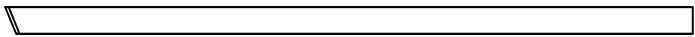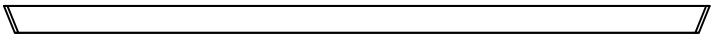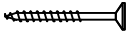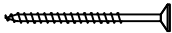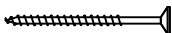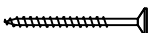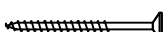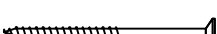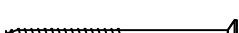Pos	4438320 Piece list - Stückliste - Liste des pieces	Q.	P (mm)	L (mm)
T-1	TERRACE BOARDS - TERRASSENBRETT - PLANCHER DE TERRASSE (IMM) 	11+1	90x18	5033
T-2	TERRACE BOARDS - TERRASSENBRETT - PLANCHER DE TERRASSE (IMM) 	17	90x18	4000
T-3	TERRACE BOARDS - TERRASSENBRETT - PLANCHER DE TERRASSE (IMM) 	3	90x18	3956
FF-1	FLOOR FILLET-FUSSBODENLEISTE - CORNIERE DE FINITION DU PLANCHER 		18x35	14
EL	ELEMENT-ELEMENTE-ELEMENTEN 	1	48x1008	1008
EB-1	EAVES BOARD - TRAUFBRETT - BANDEAU DE TOIT 	1+1	18x120	3410
EB-2	EAVES BOARD - TRAUFBRETT - BANDEAU DE TOIT 	2	18x120	3548
EB-3	EAVES BOARD - TRAUFBRETT - BANDEAU DE TOIT 	1+1	18x120	4138
SS-1	STORM PROTECTION - STURMLEISTE - LATTE ANTI-TEMPETE 	5	18x35	2190
HS1	SCREW FOR WALLBEAMS CONNECTING METAL - SCHRAUBE FÜR WANDBOHLEN BEFESTIGUNG METALLE -VIS POUR PATTE D'ASSEMBLAGE 	72	ø3.5x35	
HS	SCREW FOR EAVES BOARDS (EB) - SCHRAUBE FÜR TRAUFBRETT (EB) - VIS DE FIXATION POUR BANDEAU DE TOIT (EB) 	78	ø4.5x50	
HS	SCREW FOR POST HEIGHT ADJUSTMENT (PR) - SCHRAUBE FÜR REGULIERUNGSSCHRAUBE FÜR PFOSTEN (PR)- VIS DE FIXATION DE SUPPORT RÉGLABLE DE POTEAU (PR) 	16	ø4.5x50	
HS	SCREW FOR FIXING ELEMENT (EL)-SCHRAUBEN FÜR BEFESTIGUNG ELEMENTE (EL) - VIS DE FIXATION ELEMENTEN (EL) 	6	ø4.5x70	
HS	SCREW FOR POST (P) - SCHRAUBE FÜR PFOSTEN (P) - VIS DE FIXATION DES POTEAUX (P) 	4	ø4.5x70	
HS	SCREW FOR RAFTER (FR) - SCHRAUBEN ZUR BEFISTIGUNG DACHSPARREN (FR) - VIS POUR CHEVRON (FR) 	64	ø4.5x80	
HS	SCREW FOR FIXING ELEMENT (EL)-SCHRAUBEN FÜR BEFESTIGUNG ELEMENTE (EL) - VIS DE FIXATION ELEMENTEN (EL) 	3	ø4.5x90	
HS	SCREW FOR 1. WALL BEAM - SCHRAUBE FÜR 1. BOHLENREIHE - VIS DE FIXATION DES FONDATIONS 	10	ø5x100	
HS	SCREW FOR FUNDAMENT (FBI) - SCHRAUBE ZUR BEFESTIGUNG FUNDAMENT (FBI) - VIS POUR FONDATION (FBI) 	65	ø5x120	
HS	SCREW FOR GABLE - SCHRAUBE FÜR GIEBEL - VIS POUR FIXATION DES PIGNONS 	28	ø5x120	
HS	SCREW FOR RAFTER (FR) - SCHRAUBE ZUR BEFESTIGUNG DACHSPARREN (FR) - VIS POUR CHEVRON (FR) 	18	ø5x120	
HS	SCREW FOR Pos.010; 024 - SCHRAUBEN ZUR BEFISTIGUNG Pos.010, 024 VIS POUR Pos.010; 024 	7	ø5x120	
HS	SCREW FOR 1. WALL BEAM - SCHRAUBE FÜR 1. BOHLENREIHE - VIS DE FIXATION DES FONDATIONS 	5	ø6x160	
Name-Name-Nom 4438320		Date-Datum-Date 22.03.2024	Page-Seite-Page 3/5	

Pos			Q.	P (mm)	L (mm)
4438320 Piece list - Stückliste - Liste des pieces					
HS	SCREW FOR ROOF BEAMS - SCHRAUBE FÜR DACHBALKEN - VIS POUR PANNE DE TOIT		2	ø6x160	
HS	SCREW FOR RAFTER (FR) - SCHRAUBE ZUR BEFESTIGUNG DACHSPARREN (FR) - VIS POUR CHEVRON (FR)		36	ø6x160	
HS	SCREW FOR FIXING Pos.026 - SCHRAUBEN FÜR Pos.026 VIS DE FIXATION Pos.026		4	ø6x180	
HS	SCREW FOR STORM PROTECTION - SCHRAUBE FÜR STURMLEISTE - VIS POUR LAME ANTI-TEMPETE		15	ø6x50	
HB	HAMMER BLOCK - SCHLAGHOLZ - CALLE DE FRAPPE		2		
NF	ZN NAIL FOR ROOF - ZN NÄGEL FÜR DACHBRETTTER - POINTE POUR TOIT		800	ø2.5x60	
NF	ZN NAIL FOR FLOOR - ZN NÄGEL FÜR FUSSBODENBRETTTER - CLOUS POUR PLANCHER		210	ø2.5x60	
NF	NAIL FOR TERRACE - NÄGEL FÜR TERRASSENBRETTTER - POINTE POUR PLANCHER DE TERRASSE		530	ø2.5x60	
NF	ZN NAIL FOR FLOOR FILLETS - ZN NÄGEL FÜR FUSSBODENLEISTEN - POINTE POUR PANNEAUX DE PLANCHER		24	ø2x40	
SM6	WASHER FOR STORM PROTECTION - DICHTSCHEIBE FÜR STURMLEISTE - RONDELLE POUR LAME ANTI-TEMPETE		15	M6x18	
WB25	WALLBEAMS CONNECTING METAL - WANDBOHLLEN BEFESTIGUNG METALLE -PATTE D'ASSEMBLAGE		20	25x25	
AB	UPLIFT - STÜTZ DETAILS - PIECE D'APPUI		1	30x30x15	
PR	POST HEIGHT ADJUSTMENT - REGULIERUNGSSCHRAUBE FÜR PFOSTEN - SUPPORT RÉGLABLE DE POTEAU		2		
Name-Name-Nom	4438320	Date-Datum-Date	22.03.2024	Page-Seite-Page	4 / 5

