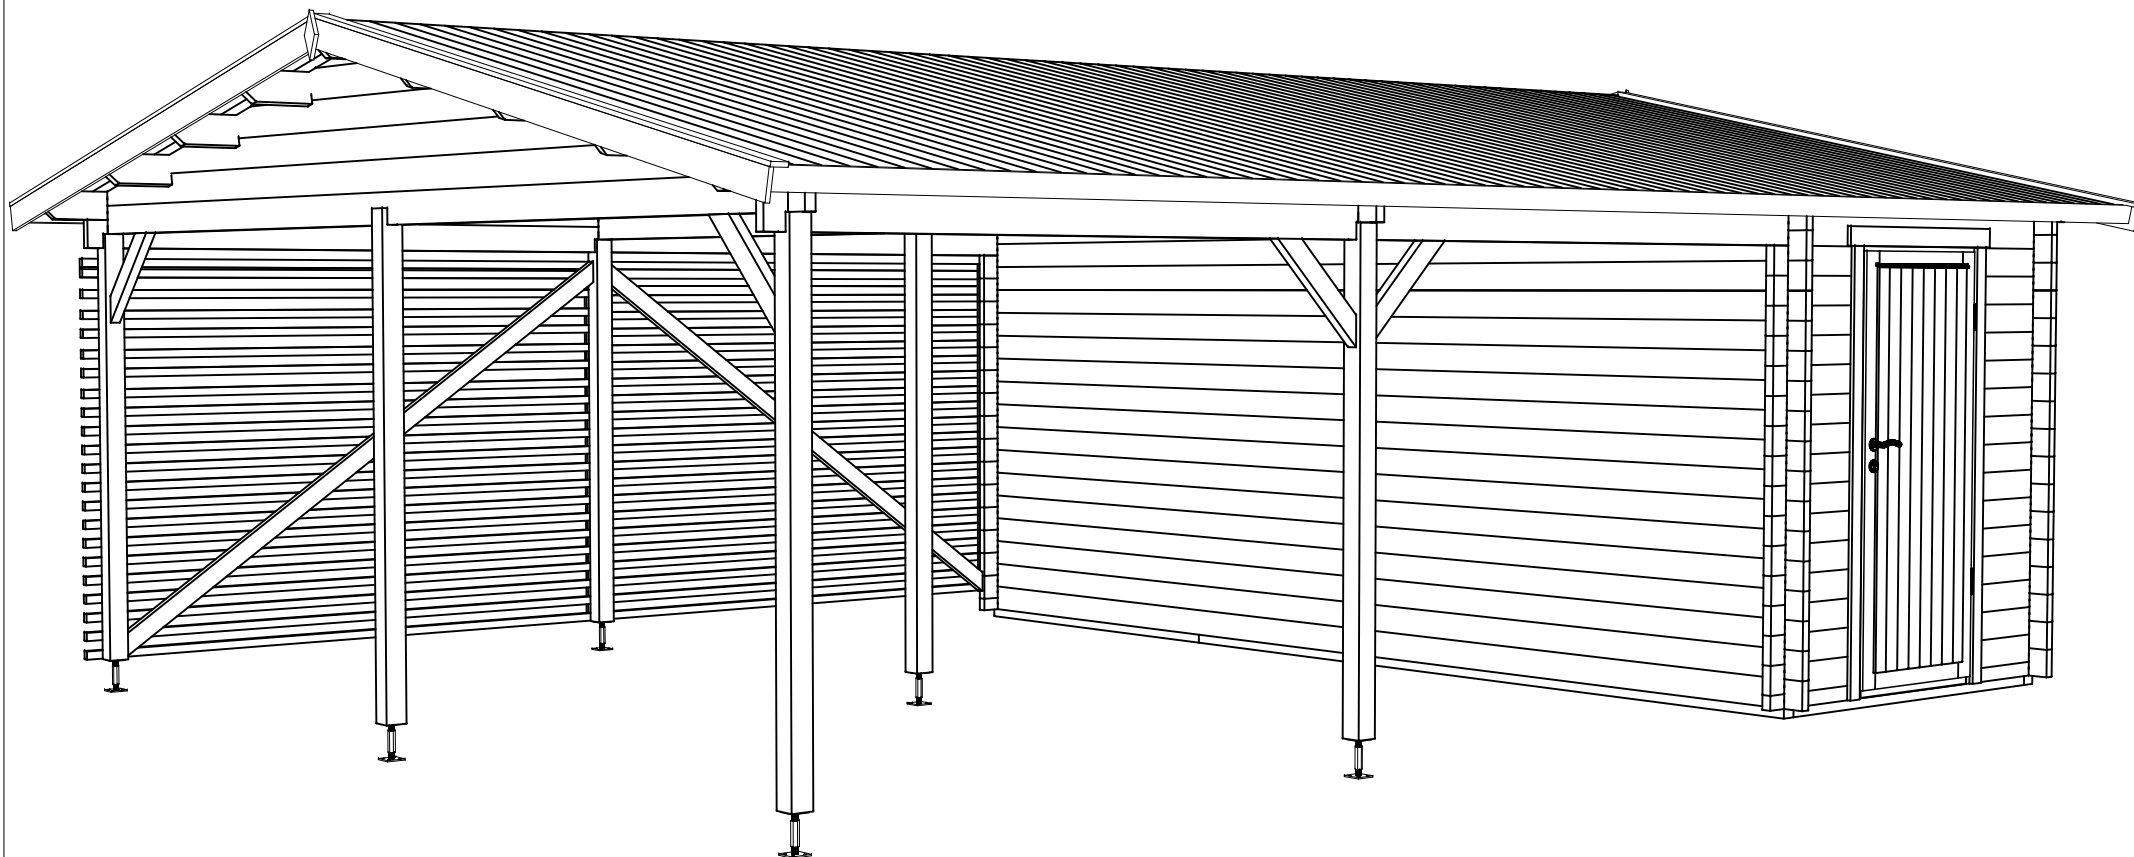
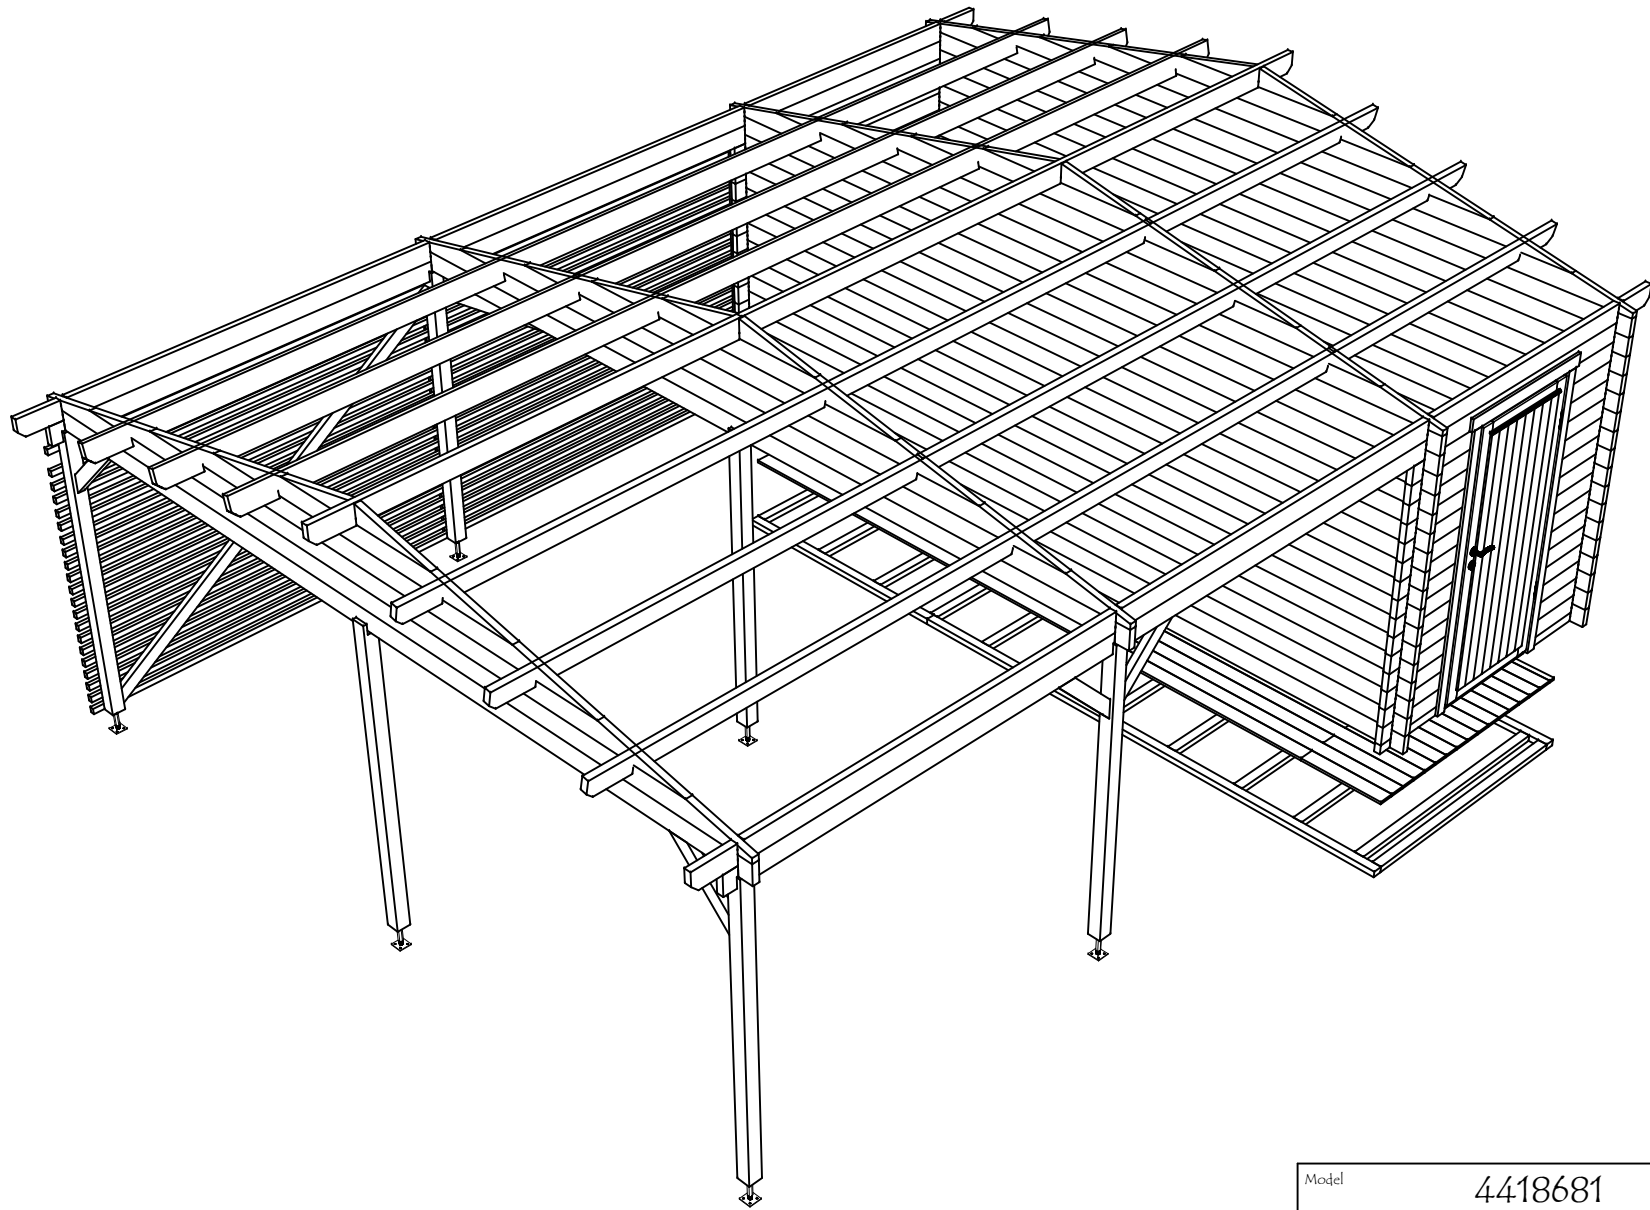





Model	4418681	Seite/Page	1
Zeichnung/Drawing	3D	Maßstab/Scale	
Profil/Profile	44x135	Datum/Date	23.11.2023
Zeichner/Drafter	SRM	File	4418681.dwg






Model	4418681	Seite/Page	2
Zeichnung/Drawing	3D	Maßstab/Scale	
Profil/Profile	44x135	Datum/Date	23.11.2023
Zeichner/Drafter	SRM	File	4418681.dwg


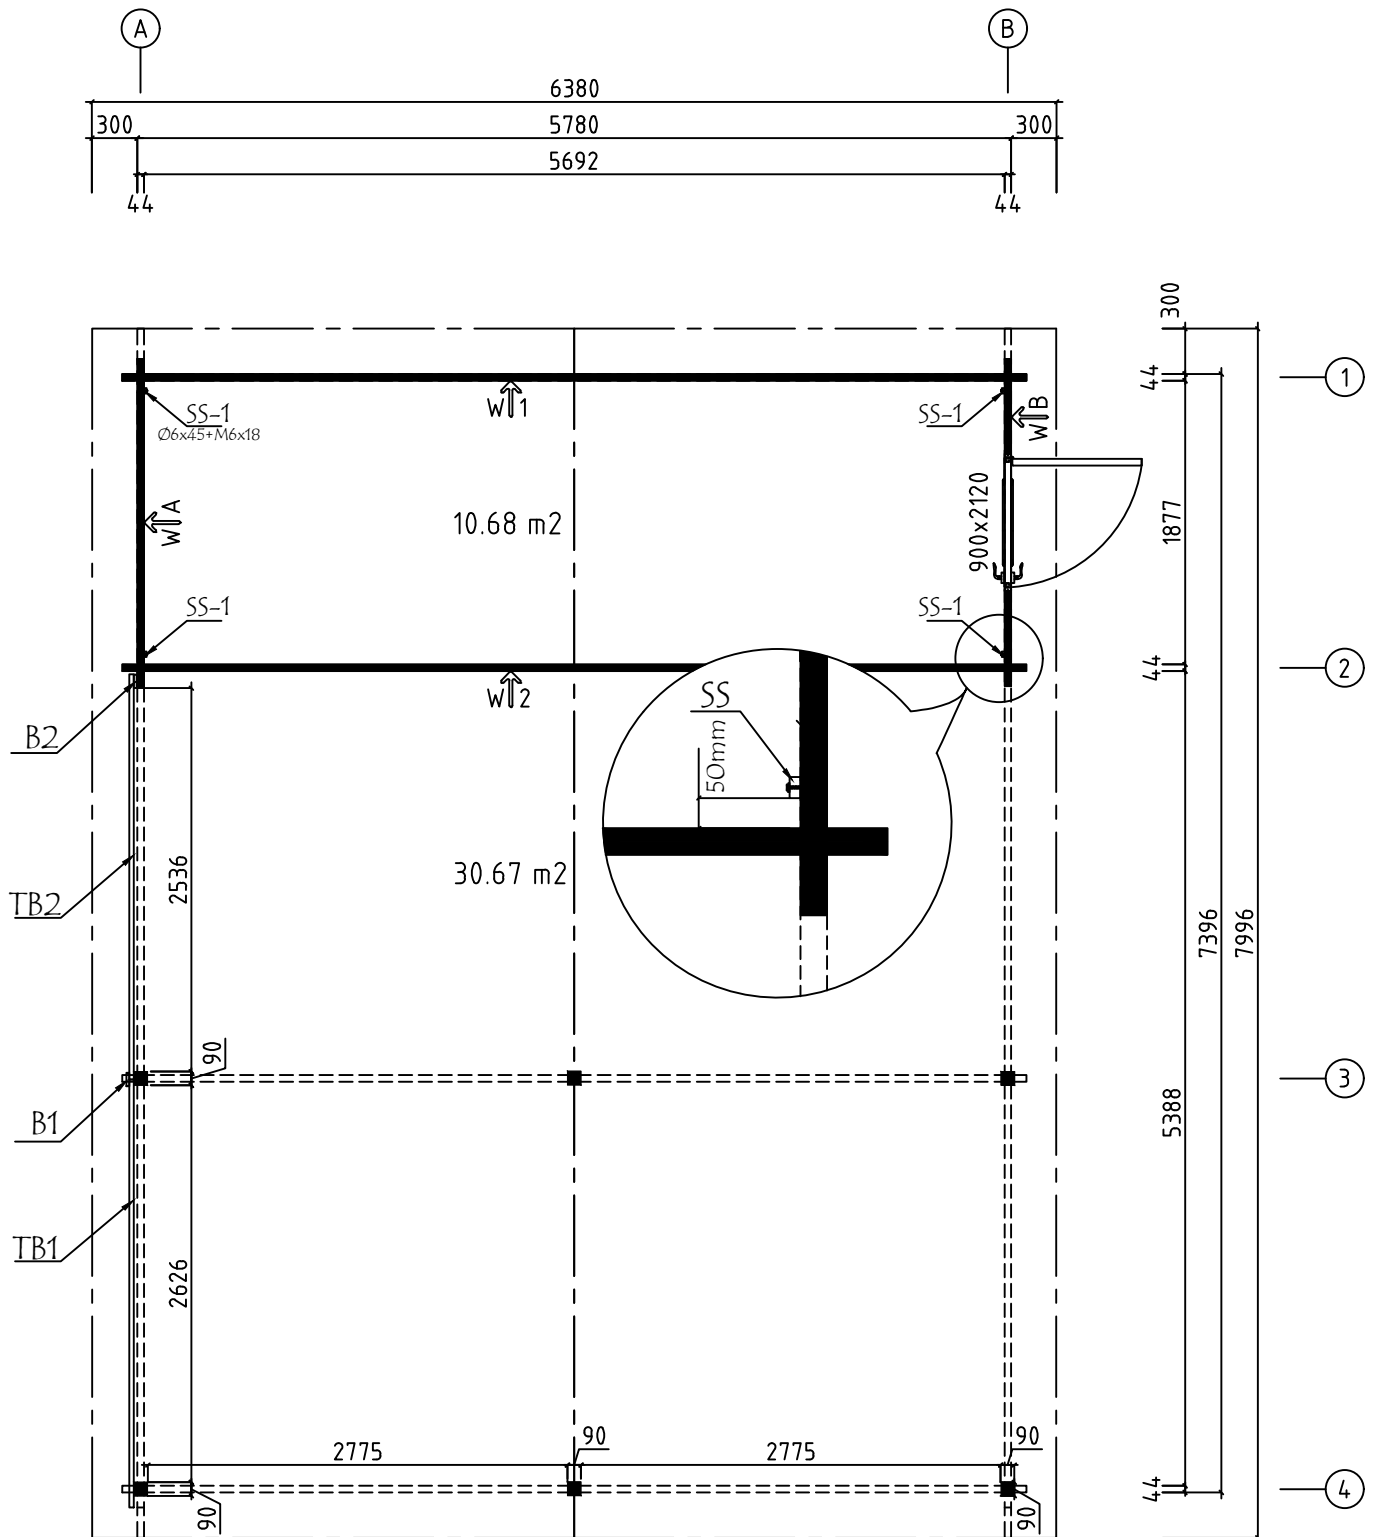
H = 1.700 m
TOTAL: 41.10 m²





Model	4418681	Seite/Page	3
Zeichnung/Drawing	GRUNDPLAN - GROUNDPLAN	Maßstab/Scale	1:50
Profil/Profile	44x135	Datum/Date	23.11.2023
Zeichner/Drafter	SRM	File	4418681.dwg

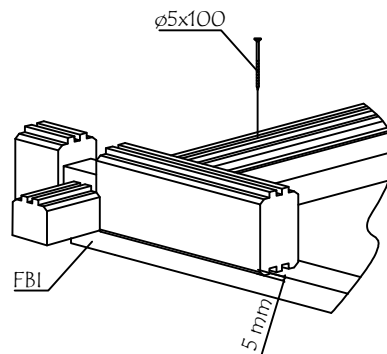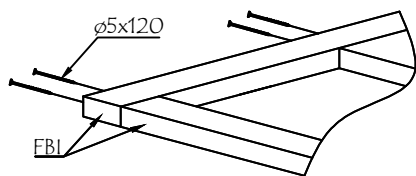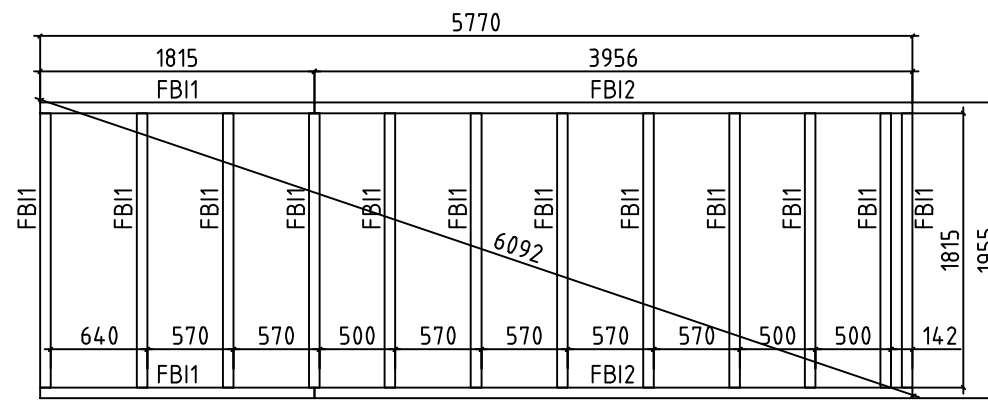


Model	4418681	Seite/Page	4
Zeichnung/Drawing	FUNDAMENTHOLZ (IMM) - FOUNDATION BEAM (IMM)	Maßstab/Scale	1:50
Profil/Profile	70x45	Datum/Date	23.11.2023
Zeichner/Drafter	SRM	File	4418681.dwg

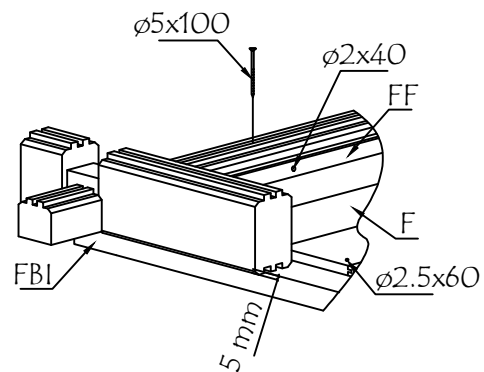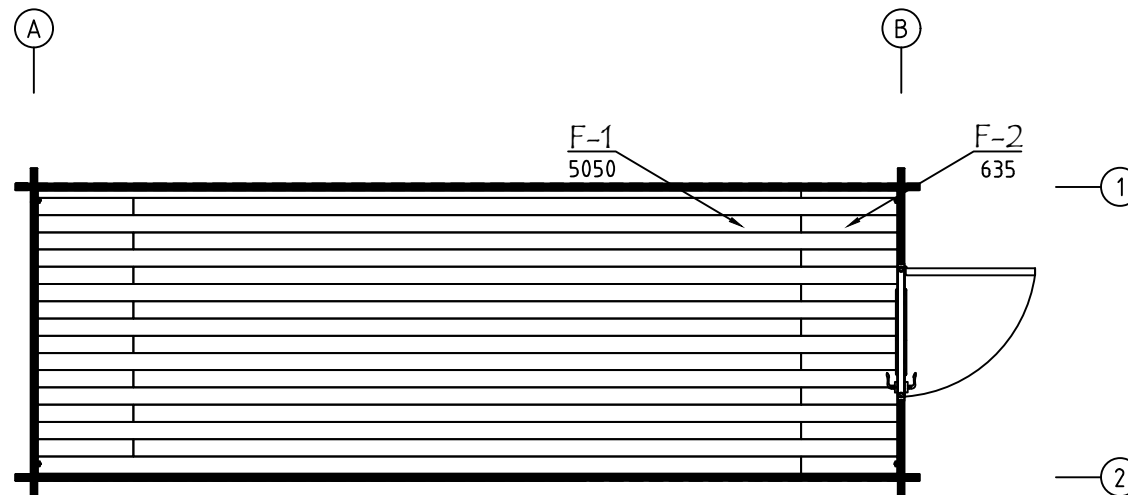






Model	4418681	Seite/Page	5
Zeichnung/Drawing	FUSSBODENPLAN - FLOORPLAN	Maßstab/Scale	1:50
Profil/Profile	114x18 oder - or 88x18	Datum/Date	23.11.2023
Zeichner/Drafter	SRM	File	4418681.dwg

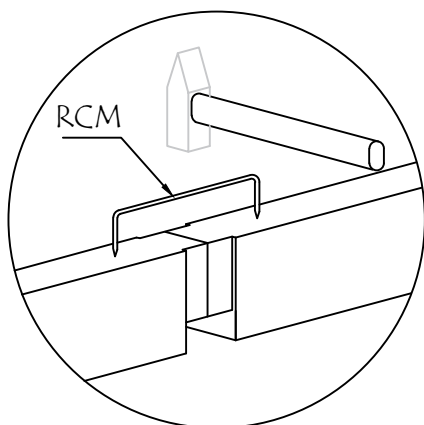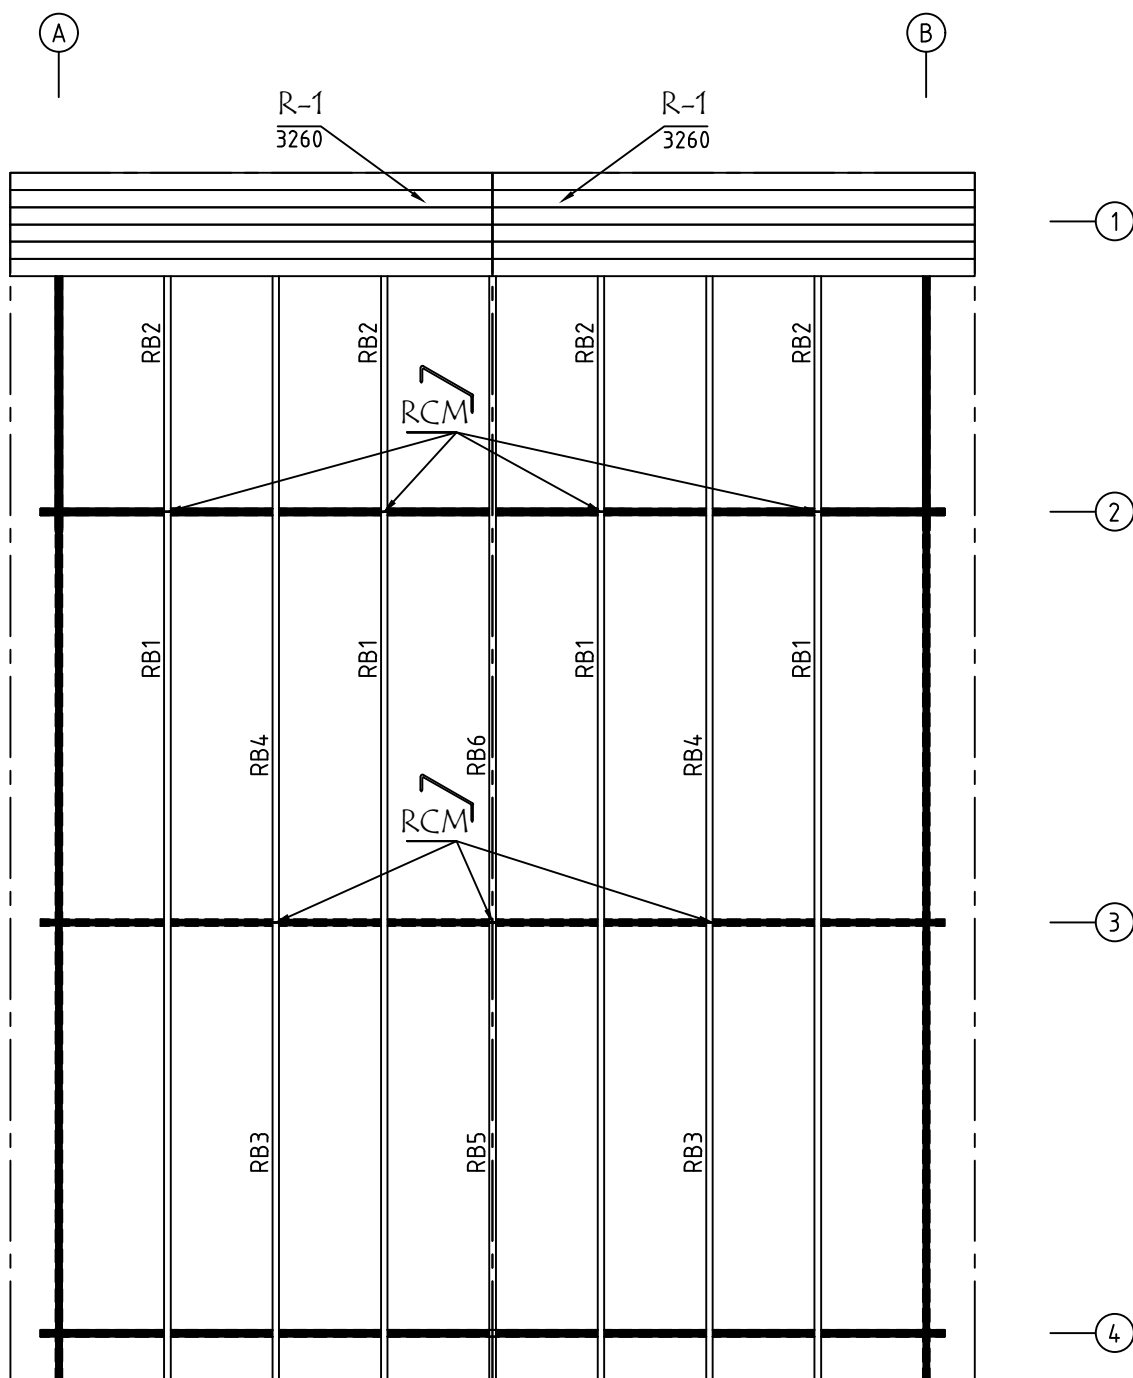


Model	4418681	Seite/Page	6
Zeichnung/Drawing	DACH-PLAN - ROOF PLAN	Maßstab/Scale	1:50
Profil/Profile	88x18 oder- or 114x18 / 43x140	Datum/Date	23.11.2023
Zeichner/Drafter	SRM	File	4418681.dwg

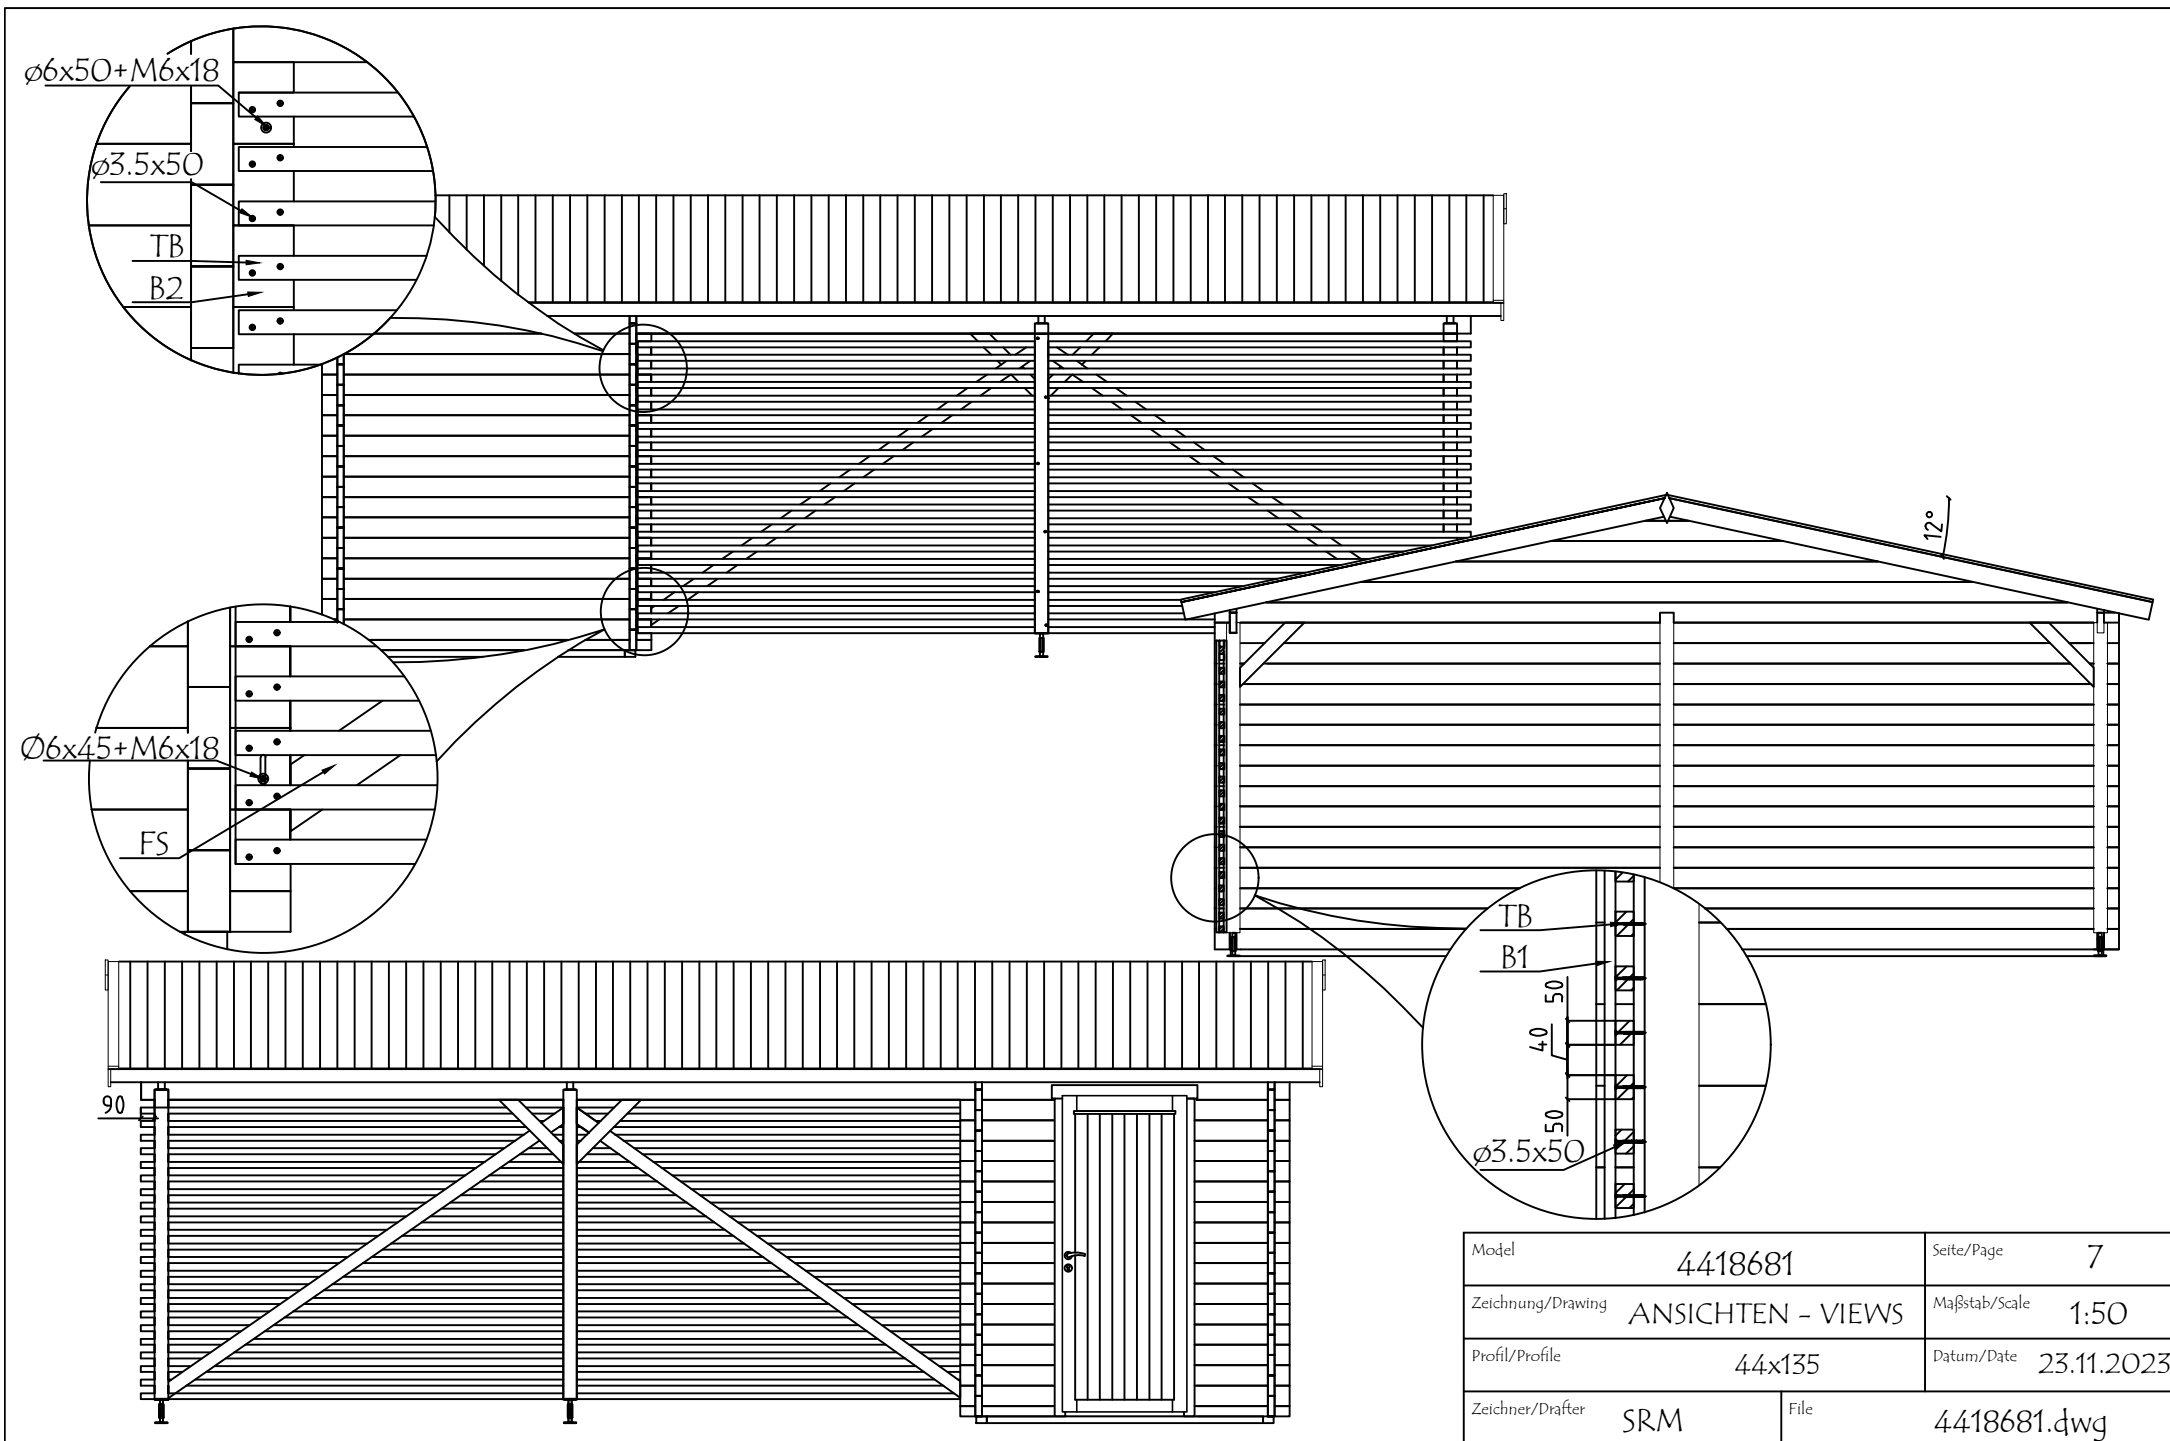


Model	4418681	Seite/Page	7
Zeichnung/Drawing	ANSICHTEN - VIEWS	Maßstab/Scale	1:50
Profil/Profile	44x135	Datum/Date	23.11.2023
Zeichner/Drafter	SRM	File	4418681.dwg

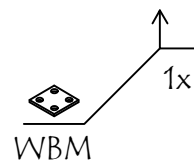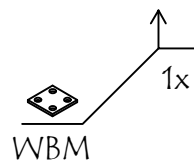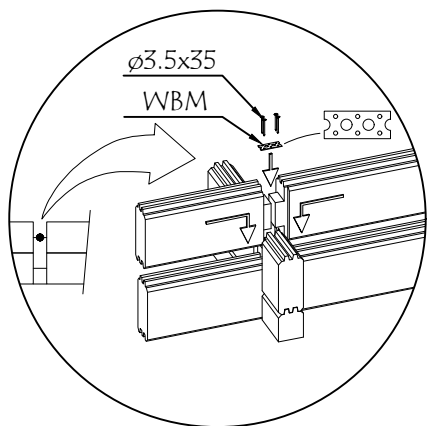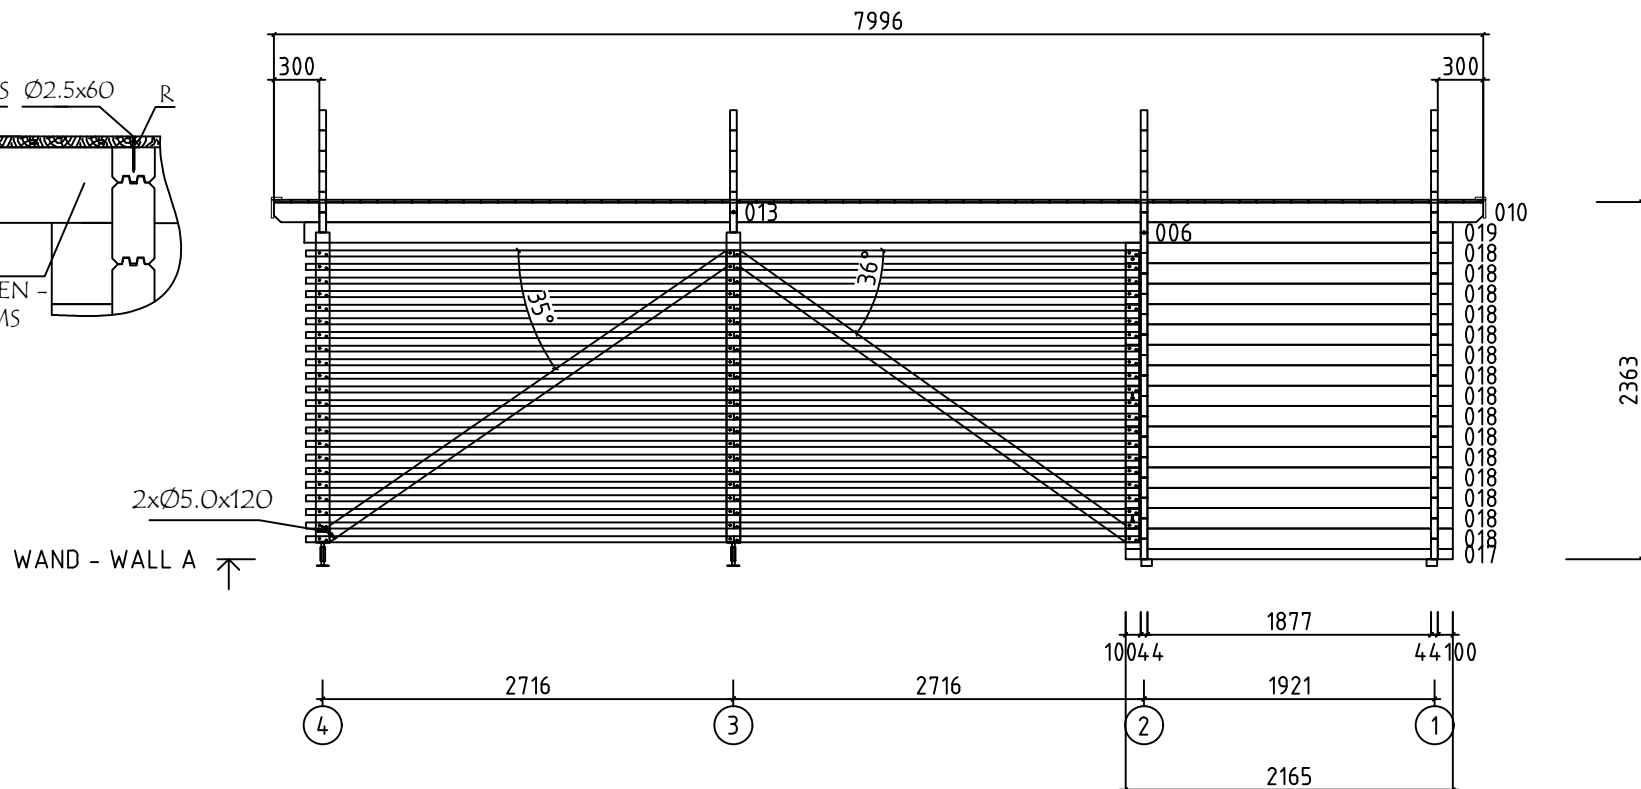
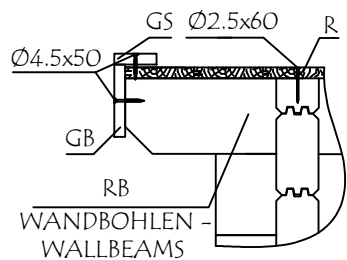


Model	4418681	Seite/Page	8
Zeichnung/Drawing	WAND - WALL A	Maßstab/Scale	1:50
Profil/Profile	44x135	Datum/Date	23.11.2023
Zeichner/Drafter	SRM	File	4418681.dwg

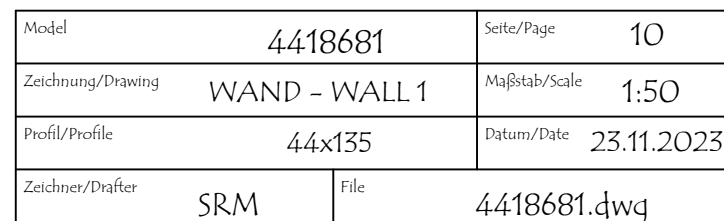


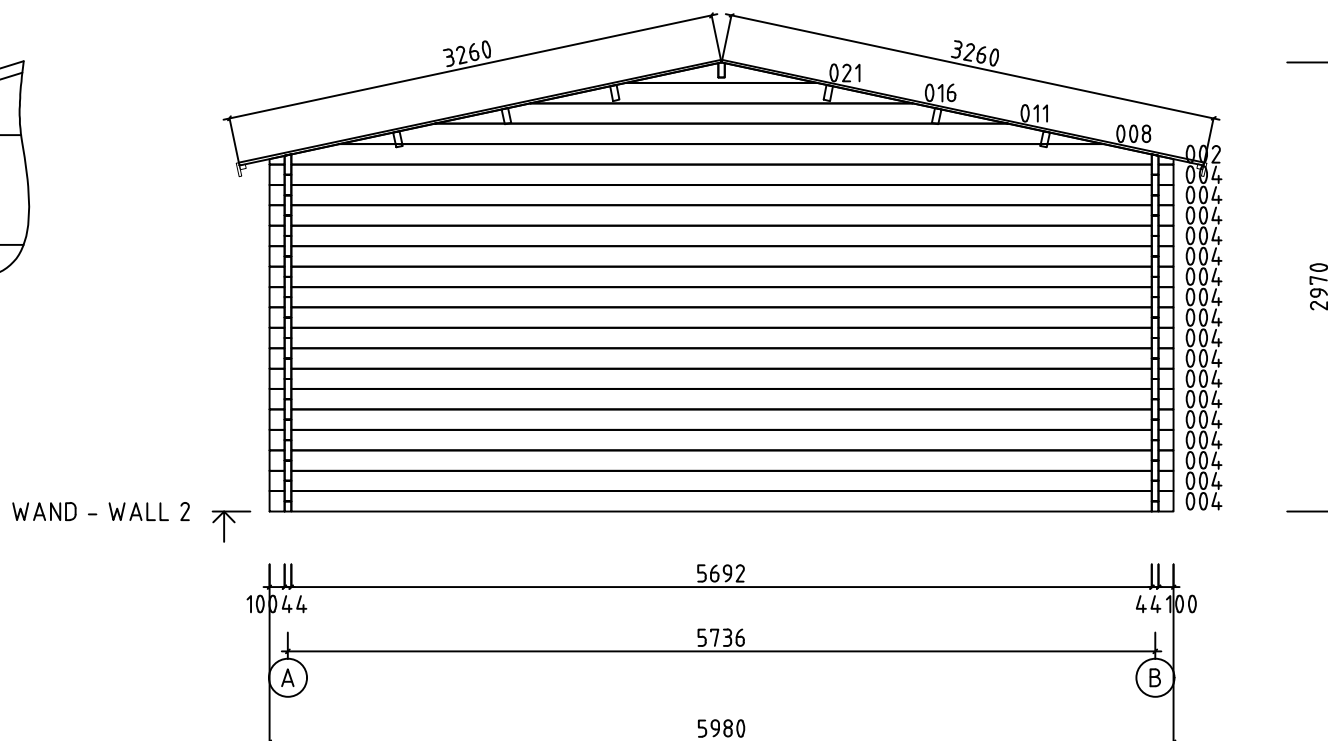














Model	4418681	Seite/Page	11
Zeichnung/Drawing	WAND - WALL 2	Maßstab/Scale	1:50
Profil/Profile	44x135	Datum/Date	23.11.2023
Zeichner/Drafter	SRM	File	4418681.dwg











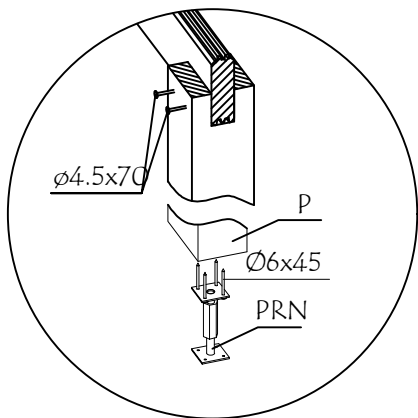
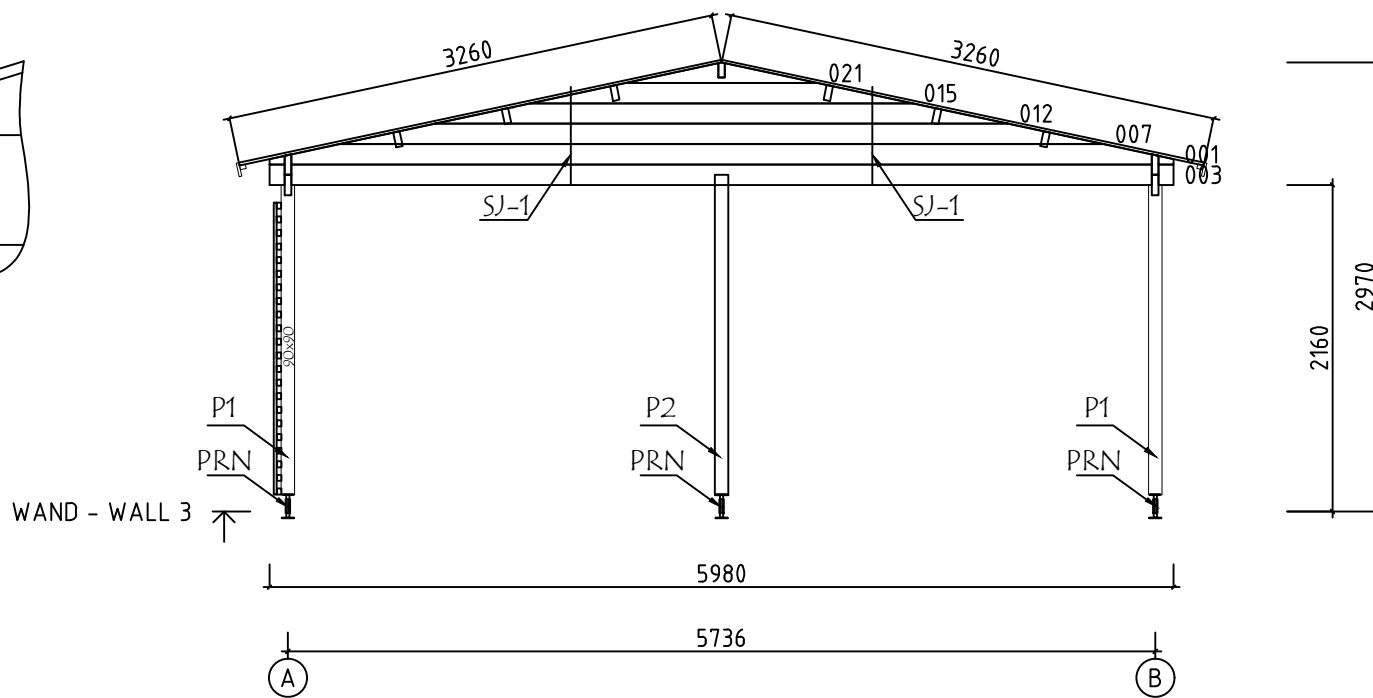


Model	4418681	Seite/Page	12
Zeichnung/Drawing	WAND - WALL 3	Maßstab/Scale	1:50
Profil/Profile	44x135	Datum/Date	23.11.2023
Zeichner/Drafter	SRM	File	4418681.dwg

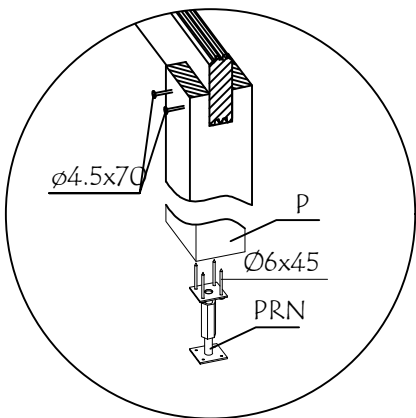


Model	4418681	Seite/Page	13
Zeichnung/Drawing	WAND - WALL 4	Maßstab/Scale	1:50
Profil/Profile	44x135	Datum/Date	23.11.2023
Zeichner/Drafter	SRM	File	4418681.dwg

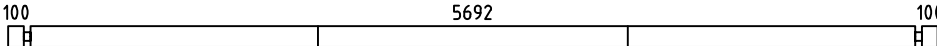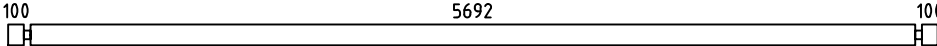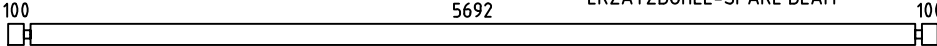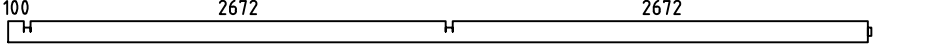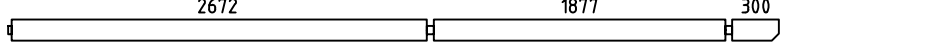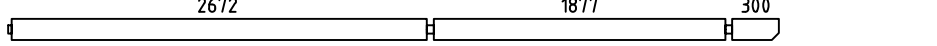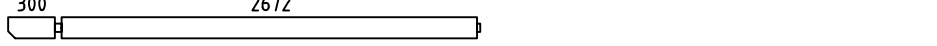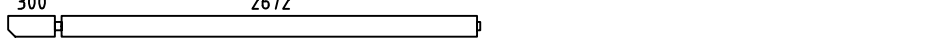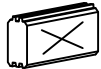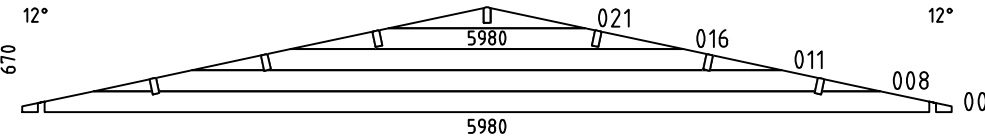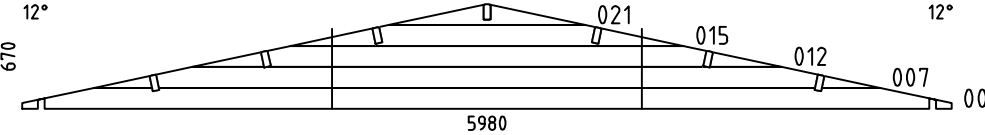  Pos	Bestimmung-Specification	Stck. Pcs.	Profil Profile (mm)	Länge Length (mm)
003		2	44x135	5980
004		34	44x135	5980
005		1	44x135	5980
006		2	44x135	5554
009		1	44x135	4958
010		1	44x135	4958
013		1	44x135	3038
014		1	44x135	3038
017		1	44x68	2165
018		15	44x135	2165
019		1	44x135	2043
020		1	44x135	2043
022		30	44x135	627
023		2	44x68	627
SH	SCHLAGHOLZ - HAMMER BLOCK 44 MM 	2	44x135	300
W1-1 W2-1		1 1	44x670	5980
W3-1 W4-1		1 1	44x670	5980
FBI2	FUNDAMENTHOLZ (IMM) - FOUNDATION BEAM (IMM) 	2	70x45	3955
FBI1	FUNDAMENTHOLZ (IMM) - FOUNDATION BEAM (IMM) 	14	70x45	1815
B2	BRETT - BOARD 	1	90x18	1930
B1	BRETT - BOARD 	1	90x18	1930
Model	4418681	Profil/Profile	44x135	File 4418681.dwg
		Seite/Page		1/4

   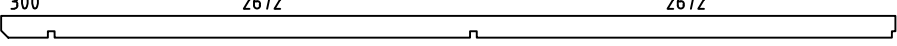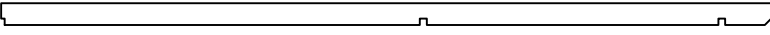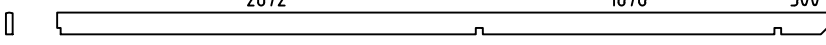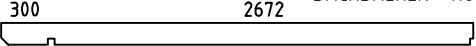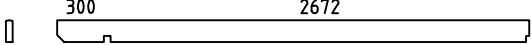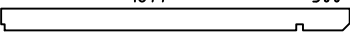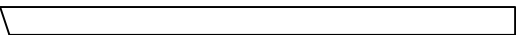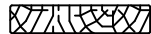 Pos	Bestimmung-Specification			Stck. Pcs.	Profil Profile (mm)	Länge Length (mm)
P2	PFOSTEN - POST 			2	90x90	2120
P1	PFOSTEN - POST 			4	90x90	2050
FS1	MONTAGEBALKEN - MOUNTIG BEAM 			1	90x45	3258
FS2	MONTAGEBALKEN - MOUNTIG BEAM 			1	90x45	3196
BR1	KOPFBAND - BRACES 			4	45x90	600
TB1	TERRASSELGÄNDER - GUARD-RAIL FOR TERRACE 			22	40x30	2830
TB2	TERRASSELGÄNDER - GUARD-RAIL FOR TERRACE 			22	40x30	2680
RB1	DACHBALKEN - ROOF BEAM 			4	43x140	5753
RB4	DACHBALKEN - ROOF BEAM 			2	43x140	4958
RB6	DACHBALKEN - ROOF BEAM 			1	43x140	4958
RB3	DACHBALKEN - ROOF BEAM 			2	43x140	3038
RB5	DACHBALKEN - ROOF BEAM 			1	43x140	3038
RB2	DACHBALKEN - ROOF BEAM 			4	43x140	2243
R-1	DACHBRETT - ROOF BOARDS	88mm or-oder 114mm		182+2 142+2	88x18 114x18	3260
F-1	FUSSBODENBRETT - FLOOR BOARDS	88mm or-oder 114mm		22+1 16+1	88x18 114x18	5050
F-2	FUSSBODENBRETT - FLOOR BOARDS	88mm or-oder 114mm		22 16	88x18 114x18	635
FF-1	FUSSBODENLEISTEN FLOOR STRIPS		 		18x35	17.0 lfm/rm
GB1-1	GIEBELLEISTE - GABLE MOULDING			4	18x120	3320
EB2-1	TRAUFENBRETT - EAVES BOARD			4	18x90	3998
ES-1	TRAUFENLEISTE - EAVES STRIPS			6	30x40	2665
GS-1	GIEBELDECKLEISTE - GABLE COVER STRIPS			4	18x70	3330
DB	GIEBELSEGMENT - GABLE DIAMOND			2	18x90	200
SS-1	STURMLEISTE - STORM PROTECTION			4	18x35	2260
Model		4418681	Profil/Profile	44x135	File	4418681.dwg
					Seite/Page	2/4

Pos	Bestimmung-Specification		Stck. Pcs.	Profil Profile (mm)	Länge Length (mm)
RCM	DACHBALKEN BEFESTIGUNGSMETALLE M6 200MM - ROOFBEAMS CONNECTING METAL M6 200MM		7		
SJ-1	GEWINDESTANGE M10 - TREADED ROD M10		4		630
HS	SCHRAUBEN FÜR BRETT - SCREW FOR BOARD / B / B1		6	Ø3.5x35	
HS	SCHRAUBEN FÜR GIEBELSEGMENT - SCREW FOR GABLE DIAMOND / DB		4	Ø3.5x35	
HS1	SCHRAUBEN FÜR WANDBOHLNEN BEFESTIGUNG METALLESCREW - SCREWS FOR WALLBEAMS CONNECTING METAL / WBM		16	Ø3.5x35	
HS	KRUVI 3.5X50 TERRASSI PIIRETE KOOSTAMISEKS / TB		152	Ø3.5x50	
HS	SCHRAUBEN FÜR GIEBELLEISTE - SCREWS FOR GABLE MOULDING / GB		40	Ø4.5x50	
HS	SCHRAUBEN FÜR TRAUFBRETT - SCREWS FOR EAVES BOARD / EB		36	Ø4.5x50	
HS	SCHRAUBEN FÜR TRAUFBRETT - SCREWS FOR EAVES STRIPS / ES		36	Ø4.5x50	
HS	SCHRAUBEN FÜR GIEBELDECKLEISTEN - SCREWS FOR GABLE COVER STRIPS / GS		32	Ø4.5x50	
HS	SCHRAUBEN FÜR PFOSTEN - SCREWS FOR POST / P		12	Ø4.5x70	
HS	SCHRAUBEN FÜR KOPFBAND - SCREWS FOR BRACES / BR		8	Ø4.5x90	
HS	SCHRAUBEN FÜR 1. BOHLENREIHE - SCREWS FOR 1. WALL BEAM		6	Ø5.0x100	
HS	SCHRAUBEN FÜR KOPFBAND - SCREWS FOR BRACES / BR		8	Ø4.5x120	
HS	SCHRAUBEN FÜR FUNDAMENTHOLZ - SCREWS FOR FOUNDATION BEAM / FBI		52	Ø5.0x120	
HS	SCHRAUBEN FÜR GIEBEL - SCREW FOR GABLE / W		40	Ø5.0x120	
HS	SCHRAUBEN FÜR MONTAGEBALKEN - SCREWS FOR MOUNTING BEAM / FS		8	Ø5.0x120	
HS	SCHRAUBEN FÜR DACHBALKEN - SCREWS FOR ROOF BEAM / RB		35	Ø6x160	
HS	SCHRAUBEN FÜR STURMLEISTE - SCREWS FOR STORM PROTECTION / SS		12	Ø6x45	
HS	SCHRAUBEN FÜR REGULIERUNGSSCHRAUBE FÜR PFOSTEN - SCREWS FOR POST HEIGHT ADJUSTMENT / PRN		24	Ø6x45	
HS	SCHRAUBEN FÜR BRETT - SCREW FOR BOARD / B2		3	Ø6x45	
NF	NÄGEL FÜR DACHBRETT - NAILS FOR ROOF BOARDS / R		1420	Ø2.5x60	
NF	NÄGEL FÜR FUSSBODENBRETT - NAILS FOR FLOOR BOARDS / F		416	Ø2.5x60	
Model	4418681	Profil/Profile	44x135	File	4418681.dwg
			Seite/Page 3/4		

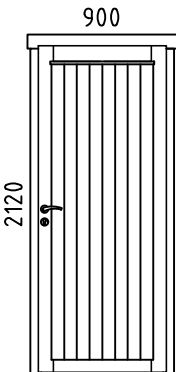Pos	Bestimmung-Specification 4418681		Stck. Pcs.	Profil Profile (mm)	Länge Length (mm)
NF	NÄGEL FÜR FUSSBODENLEISTE - NAILS FOR FLOOR STRIPS / FF		32	Ø2x40	
KL	DICHTSCHEIBE FÜR BRETTER - WASHER FOR BOARD / B2		3	M6x18	
KL	DICHTSCHEIBE FÜR STURMLEISTE - WASHER FOR STORM PROTECTION SS		12	M6x18	
WBM2	WANDBOHLLEN BEFESTIGUNG METALLE - WALLBEAMS CONNECTING METAL		4	25x25	
PRN	REGULIERUNGSSCHRAUBE FÜR PFOSTEN - POST HEIGHT ADJUSTMENT		6		
AST _PRE	TÜR - DOOR DIN RECHTS/RIGHT HANDED 		1	900x2120	
	BITTE SELBER ANPASSEN (FALLS NÖTIG)! - CUT INTO LENGTH ON SITE (IF NEEDED)!				
Model	4418681		Profil/Profile	44x135	File 4418681.dwg
			Seite/Page 4/4		