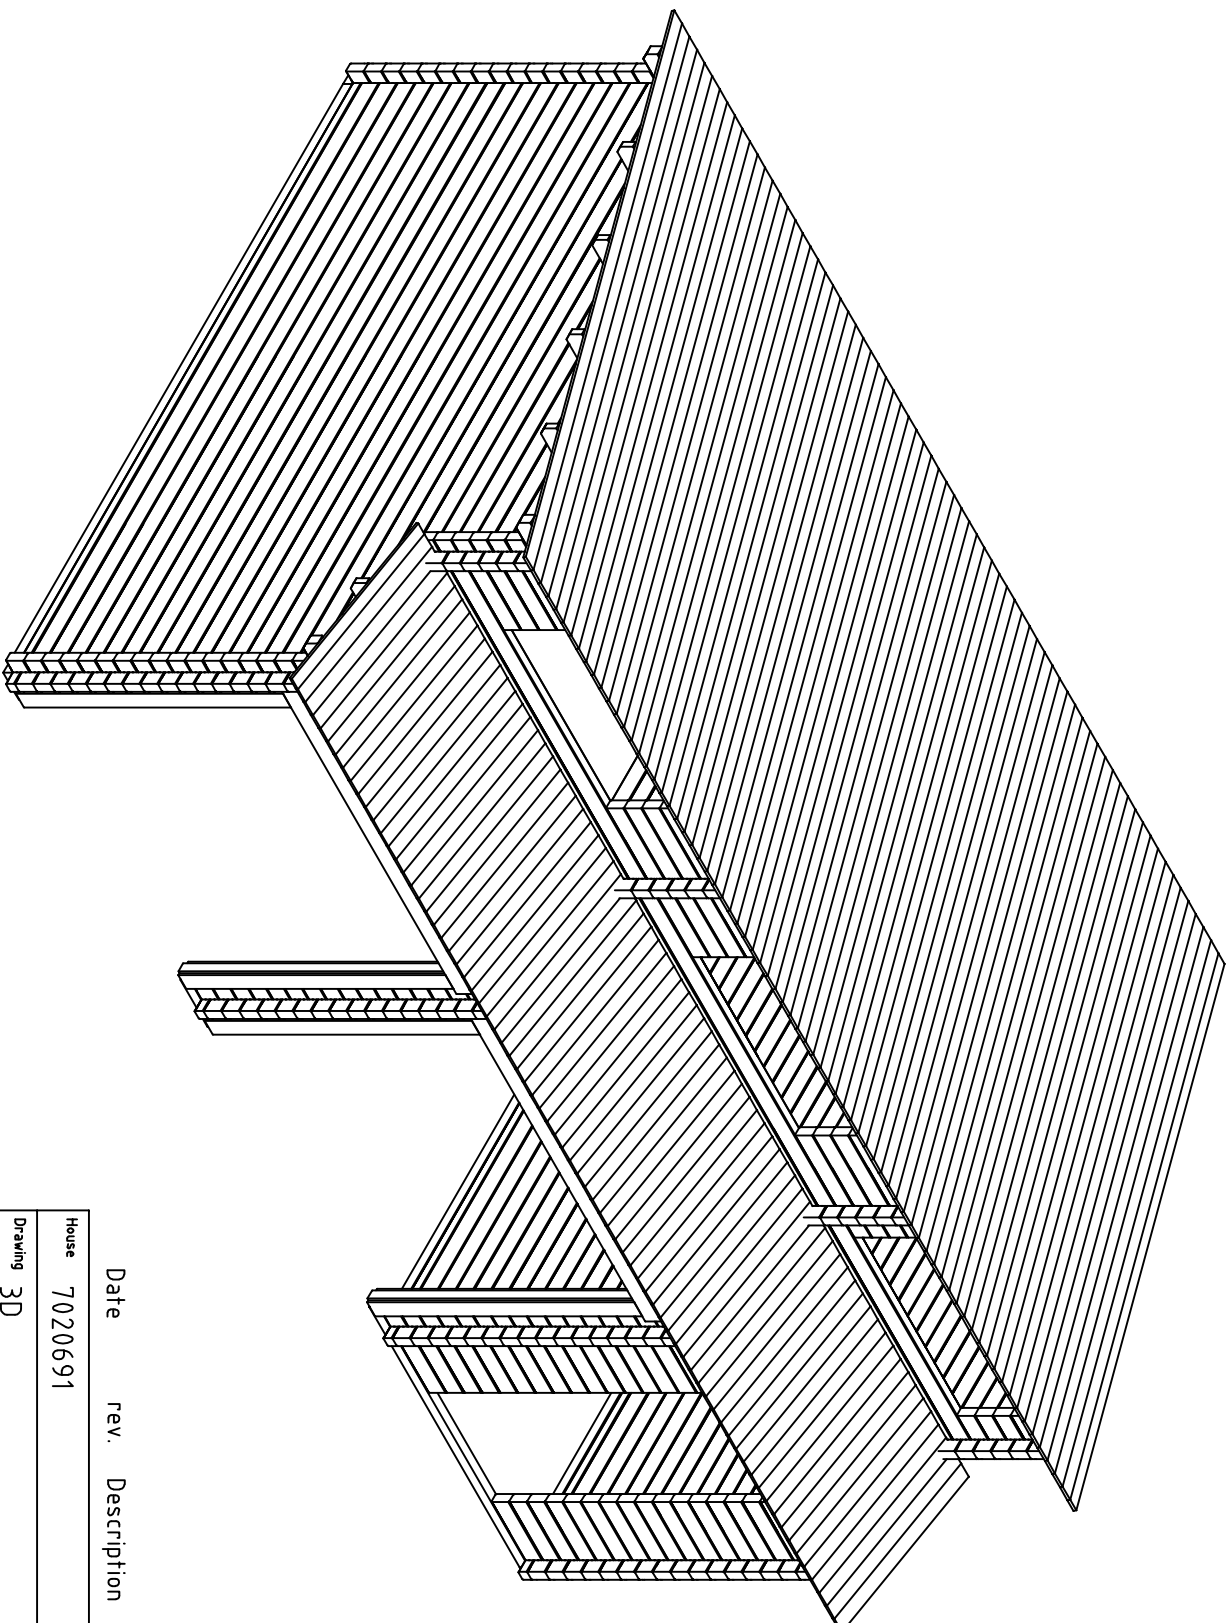
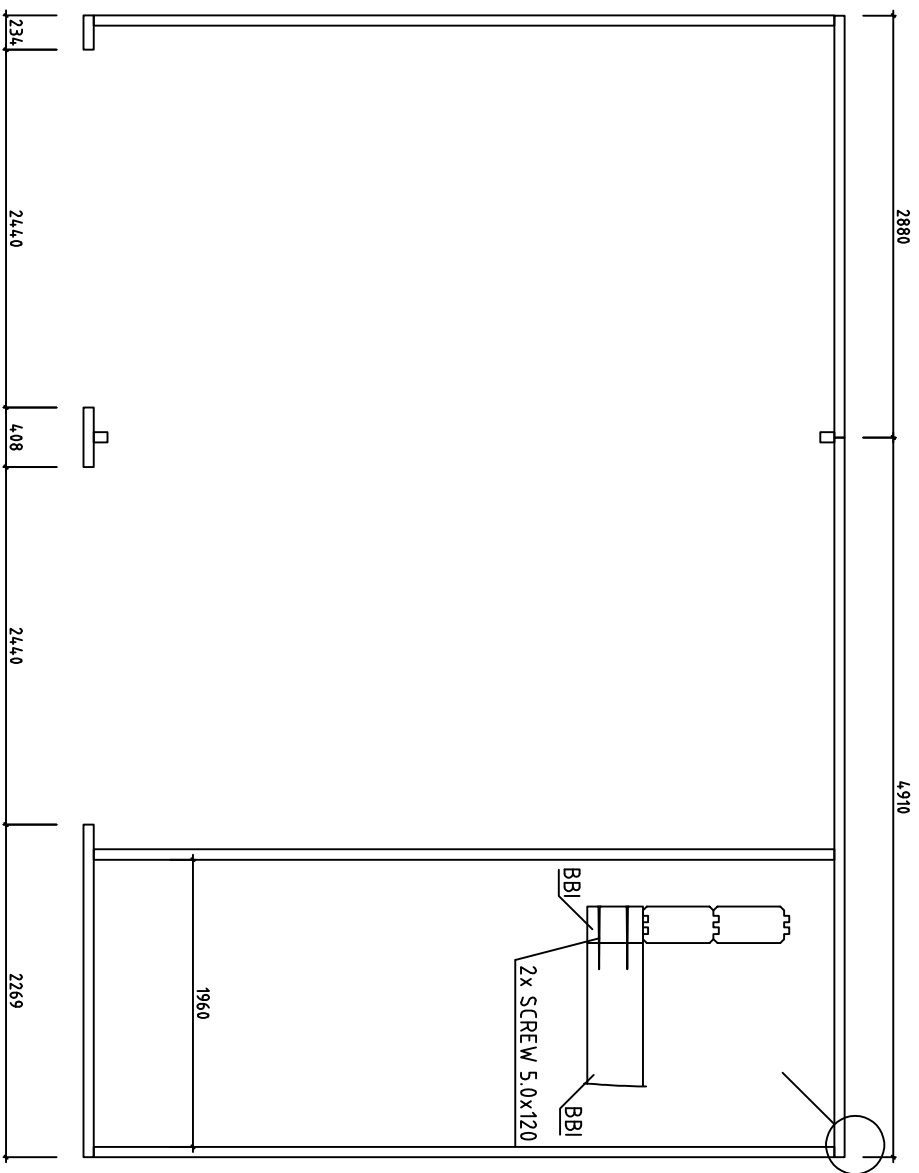







Date rev. Description V 1.0



House	7020691	Sheet	1
Drawing	3D	Scale	
Material	70x135	Date	09.05.2024
Drawer	K.K.	File	7020691 3D.dwg



House	7020691	Sheet	2
Drawing	FLOORBEAMS-FUSSBODENBALKEN-VLOERBALKEN	Scale	1:50
Material	70x70	Date	09.05.2024
Drawer	K.K.	File	7020691.dwg

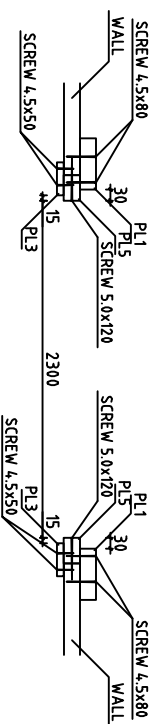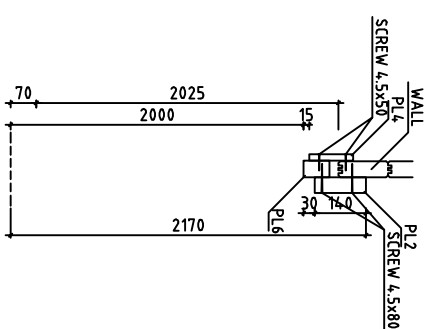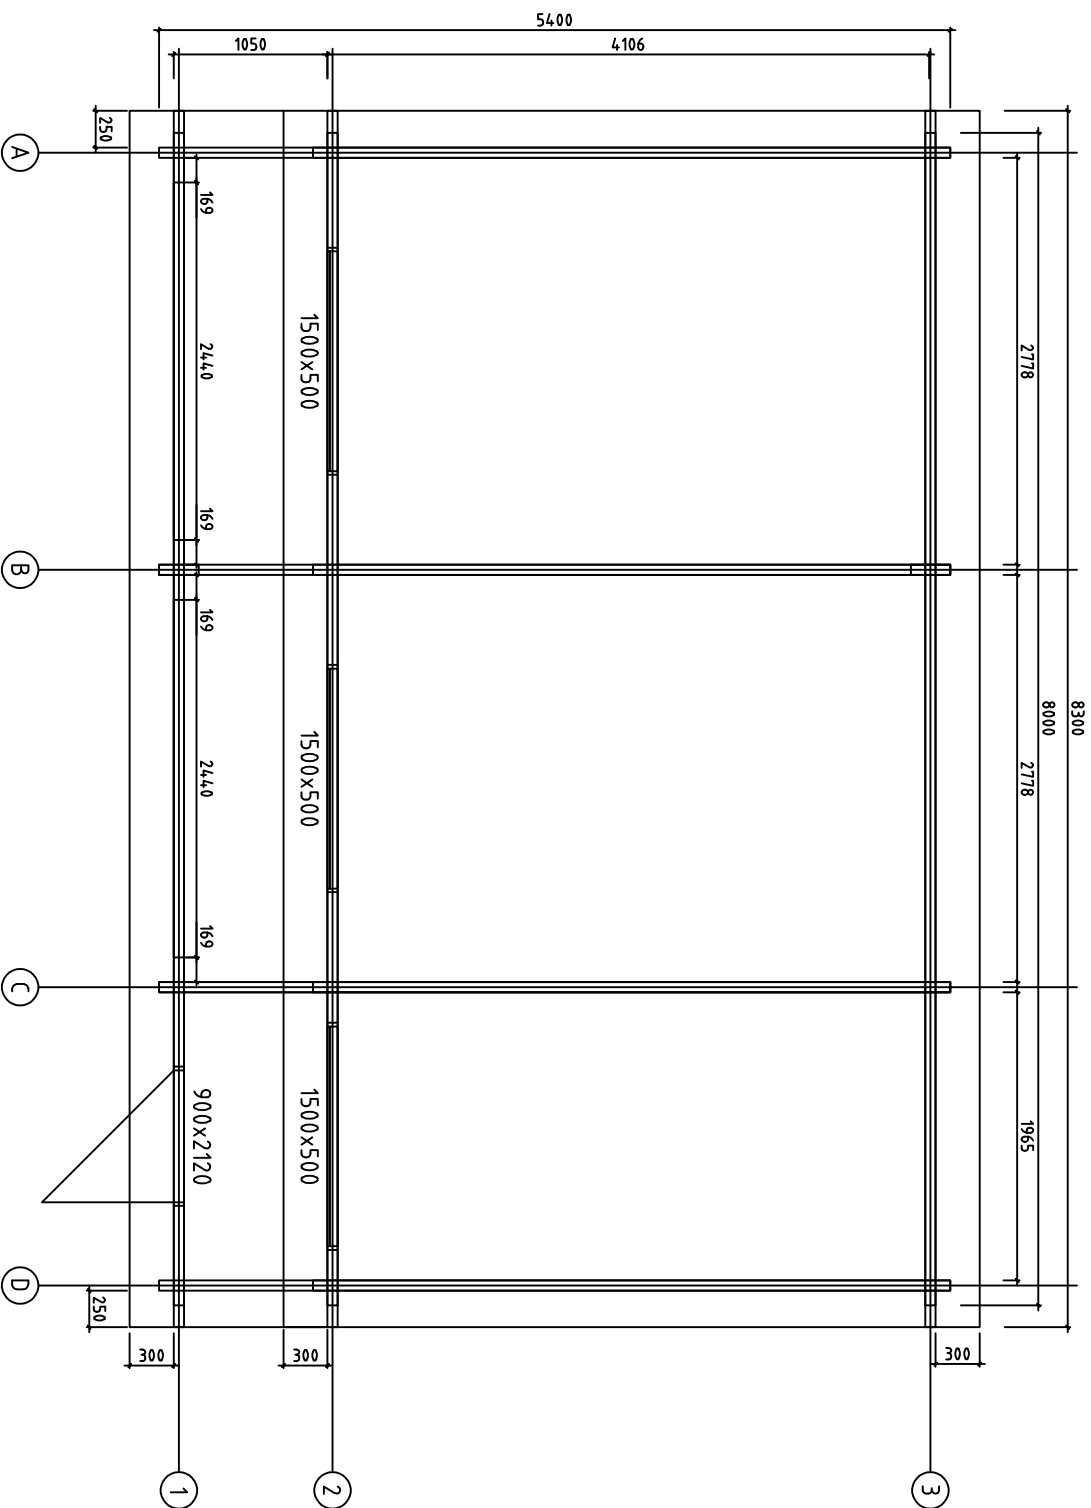


House	7020691	Sheet	3
Drawing	Plan	Scale	1:50
Material	70x135	Date	09.05.2024
Drawer	K.K.	File	7020691.dwg

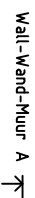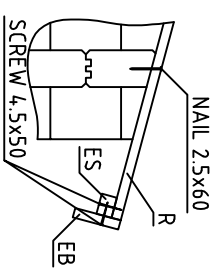


House	7020691	Sheet	4
Drawing	WALL-WAND-MUUR A	Scale	1:50
Material	7.0x13.5	Date	09.05.2024
Drawer	K.K.	File	7020691.dwg


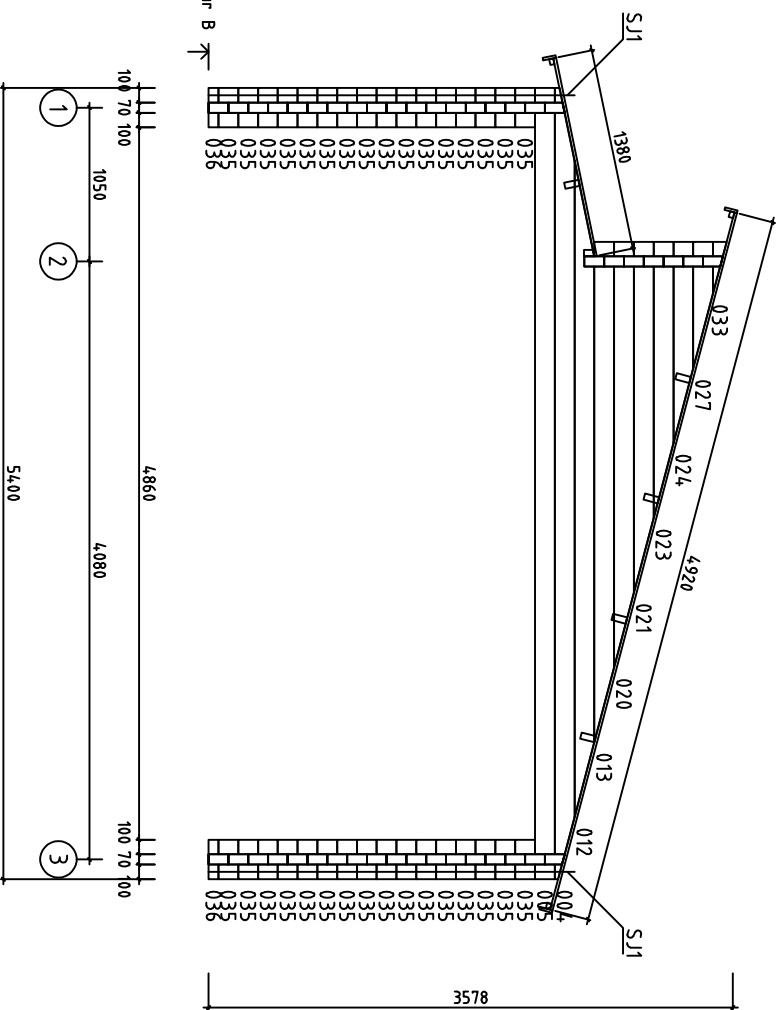
Wall-Wand-Muur B





House	7020691	Sheet	5
Drawing	WALL-WAND-MUUR B	Scale	1:50
Material	7.0x13.5	Date	09.05.2024
Drawer	K.K.	File	7020691.dwg

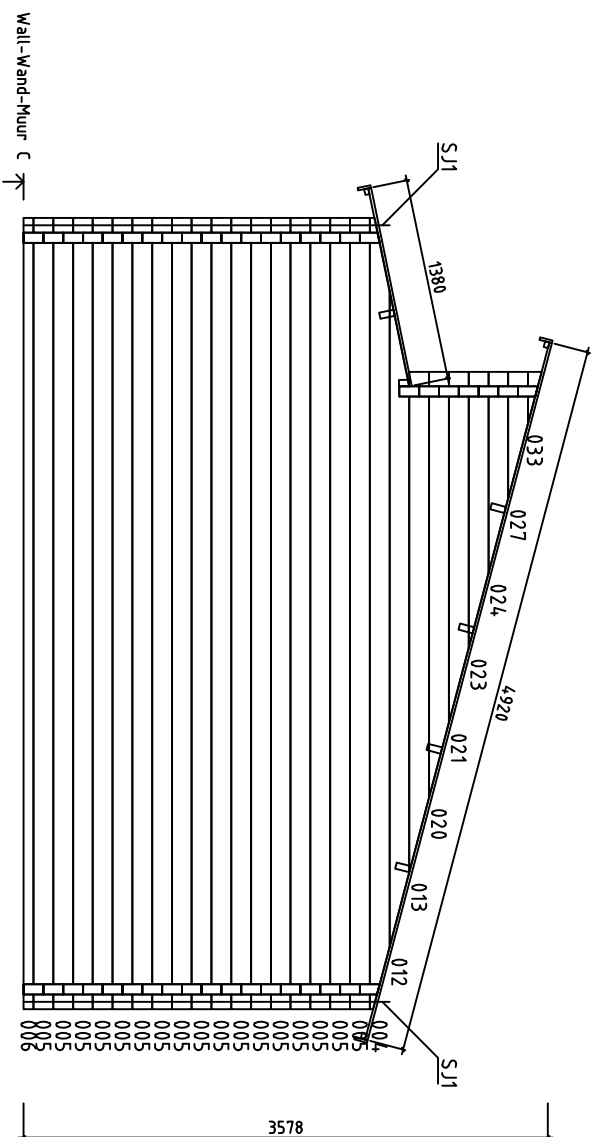



House	7020691	Sheet	6
Drawing	WALL-WAND-MUUR C	Scale	1:50
Material	7.0x13.5	Date	09.05.2024
Drawer	K.K.	File	7020691.dwg

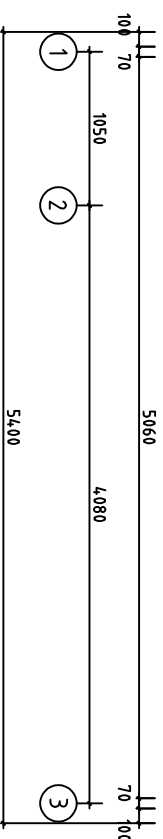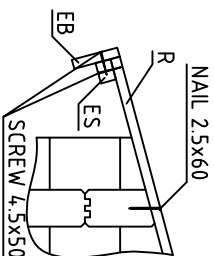


House	7020691	Sheet	7
Drawing	WALL-WAND-MUUR D	Scale	1:50
Material	7.0x13.5	Date	09.05.2024
Drawer	K.K.	File	7020691.dwg

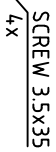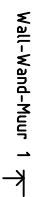



House	7020691	Sheet	8
Drawing	WALL-WAND-MUUR 1	Scale	1:50
Material	7.0x13.5	Date	09.05.2024
Drawer	K.K.	File	7020691.dwg

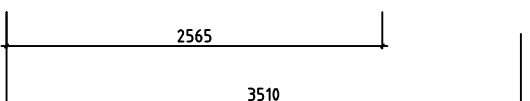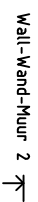























House	7020691	Sheet	9
Drawing	WALL-WAND-MUUR 2	Scale	1:50
Material	7.0x13.5	Date	09.05.2024
Drawer	K.I.K.	File	7020691.dwg









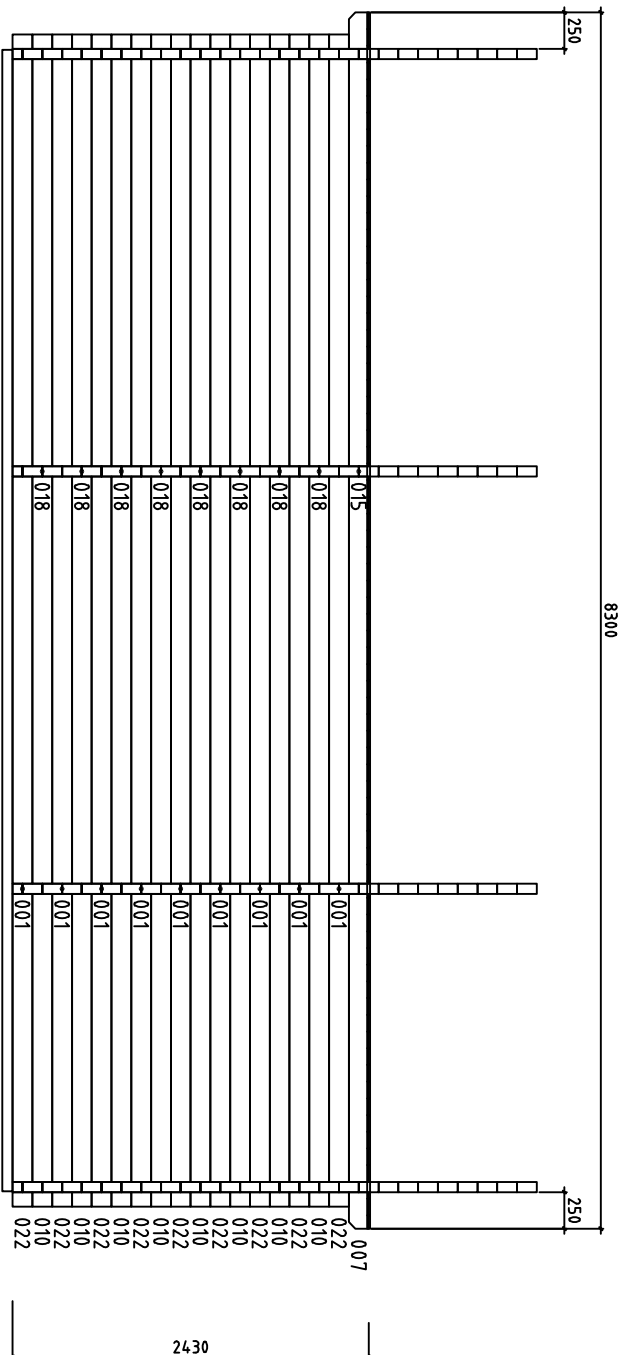





House	7020691	Sheet	10
Drawing	WALL-WAND-MUUR 3	Scale	1:50
Material	7.0x13.5	Date	09.05.2024
Drawer	K.K.	File	7020691.dwg

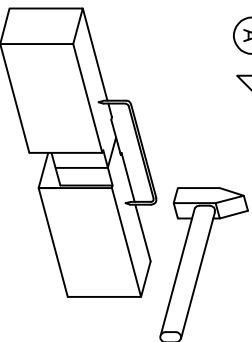
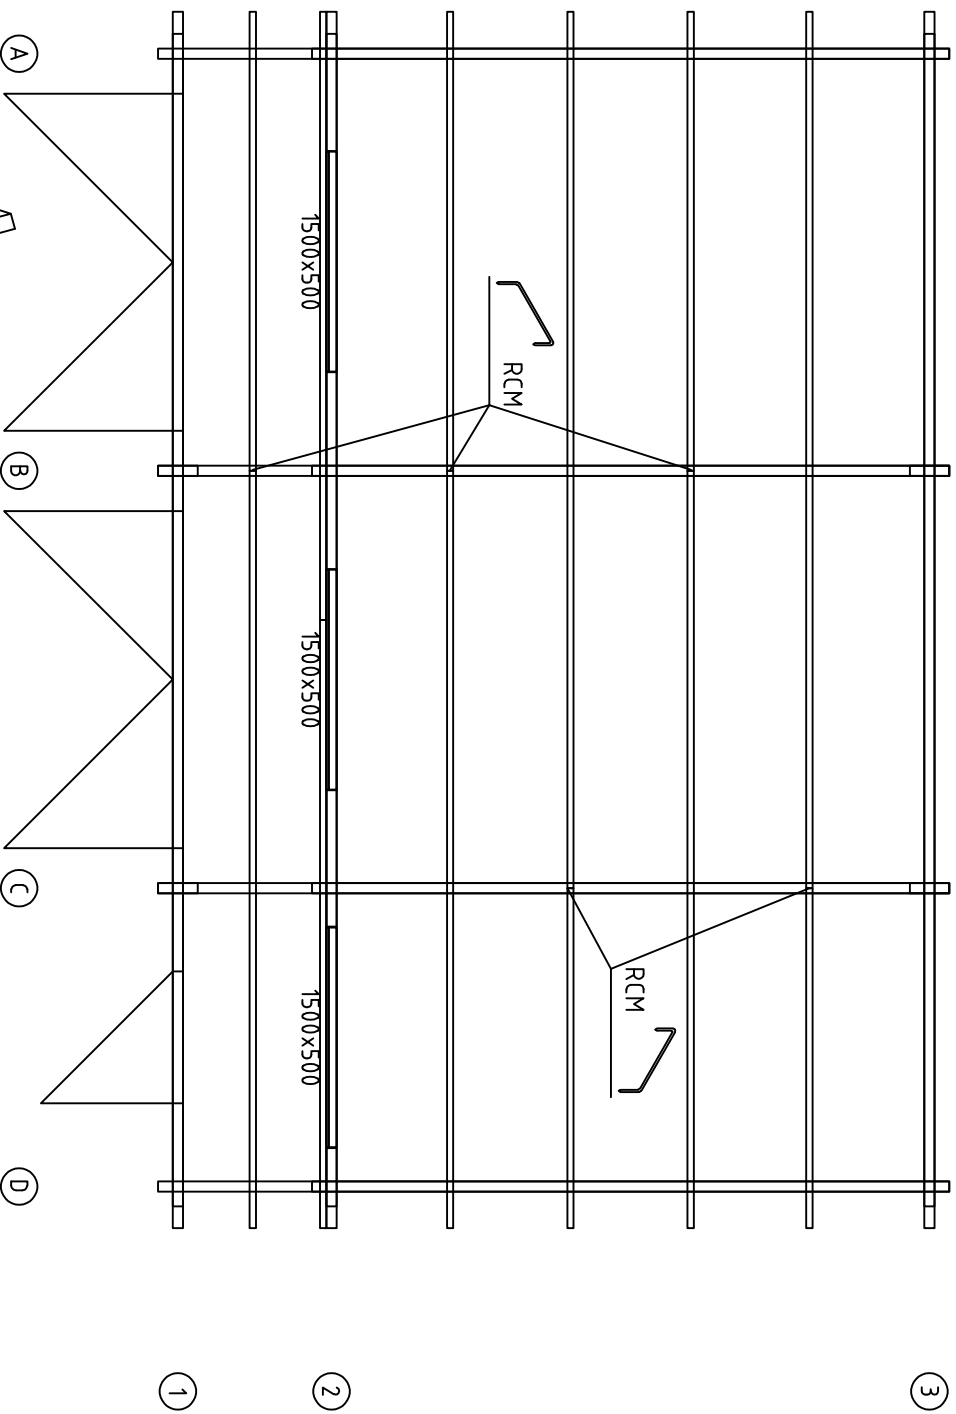


House	7020691	Sheet	11
Drawing	ROOFBEAMS-DACHBALKEN-DAKBALK	Scale	1:50
Material	4,3x14,0	Date	09.05.2024
Drawer	K.K.	File	7020691.dwg

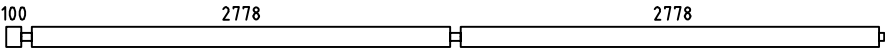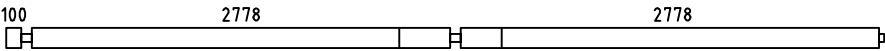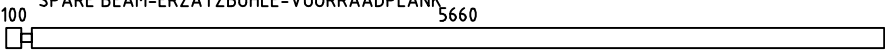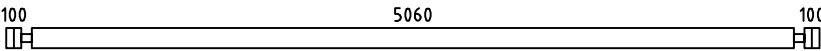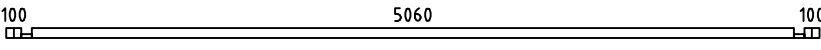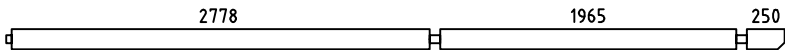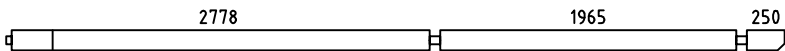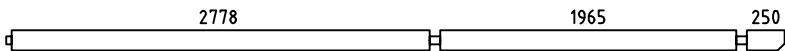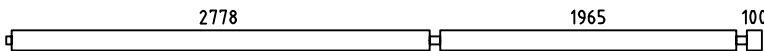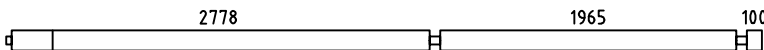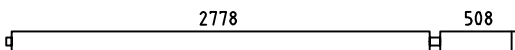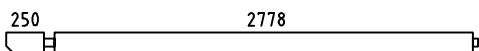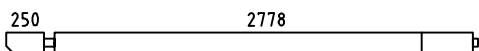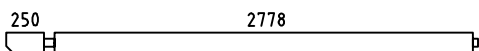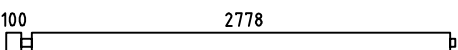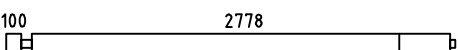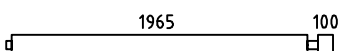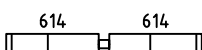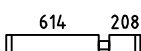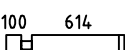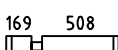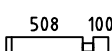Pos	Specification-Bestimmung-Omschrijving 7020691	Pcs	Profile (mm)	L (mm)
001		10	70x135	5830
002		1	70x135	5830
003	SPARE BEAM-ERZATZBOHLE-VOORRAADPLANK 	1	70x135	5830
005		52	70x135	5400
006		3	70x68	5400
007		1	70x135	5168
008		1	70x135	5168
009		1	70x135	5168
010		8	70x135	5018
011		1	70x135	5018
014		1	70x135	3390
015		1	70x135	3133
016		1	70x135	3133
017		1	70x135	3133
018		9	70x135	2983
019		1	70x135	2983
022		11	70x135	2170
025		4	70x135	1298
026		4	70x135	891
028		4	70x135	784
029		15	70x135	746
030		16	70x135	678
031		15	70x135	408
032		4	70x135	378
034		15	70x135	339
Kood 7020691		Materjal		File 7020691.dwg
		Leht 12		

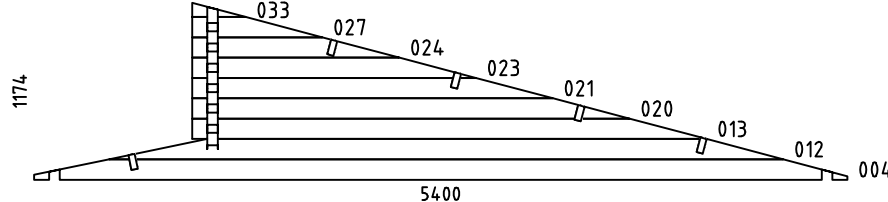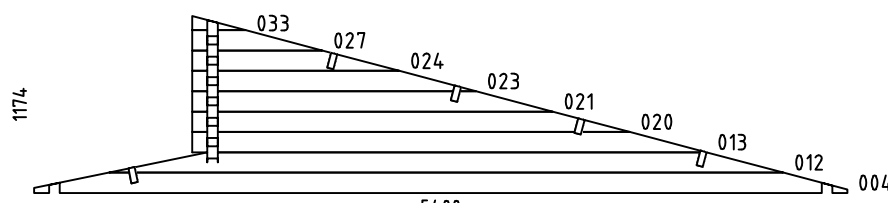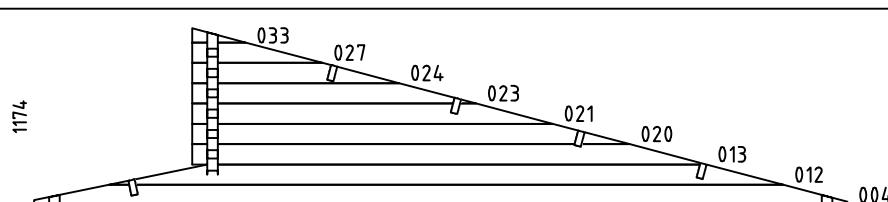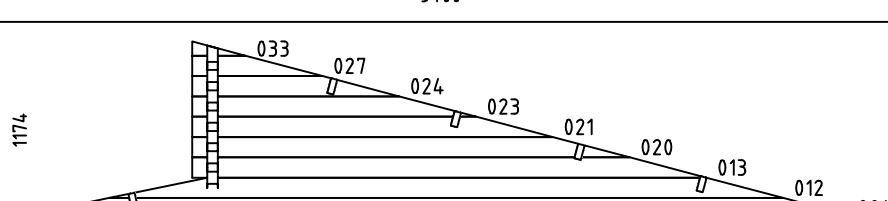  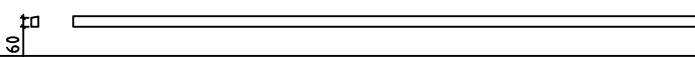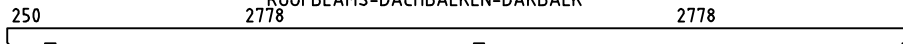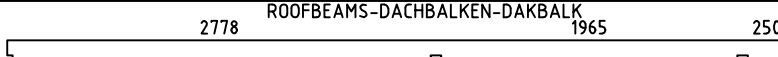Pos	Specification-Bestimmung-Omschrijving 7020691	Pcs	Profile (mm)	L (mm)		
035	100100 	32	70x135	270		
036	100100 	2	70x68	270		
HB	HIT BLOCK-SCHLAGHÖLZER-BLAZENPLANK 	2	70x135	300		
WA-1		1	70x1174	5400		
WB-1		1	70x1174	5400		
WC-1		1	70x1174	5400		
WD-1		1	70x1174	5400		
BB11	FLOORBEAMS-FUSSBODENBALKEN-VLOERBALKEN 	IMM	3	70x70	5055	
BB14	FLOORBEAMS-FUSSBODENBALKEN-VLOERBALKEN 	IMM	1	70x70	4910	
BB13	FLOORBEAMS-FUSSBODENBALKEN-VLOERBALKEN 	IMM	1	70x70	2879	
BB17	FLOORBEAMS-FUSSBODENBALKEN-VLOERBALKEN 	IMM	1	70x70	2269	
BB16	FLOORBEAMS-FUSSBODENBALKEN-VLOERBALKEN 	IMM	1	70x70	407	
BB15	FLOORBEAMS-FUSSBODENBALKEN-VLOERBALKEN 	IMM	1	70x70	234	
BB12	FLOORBEAMS-FUSSBODENBALKEN-VLOERBALKEN 	IMM	2	70x70	95	
DP1	FIXING SLAT - BEFESTIGUNGSLEISTE - TASSEAU FIXATION VOLIGE 	2	45x70	4150		
RB1	ROOFBEAMS-DACHBALKEN-DAKBALK 	2	43x140	5980		
RB4	ROOFBEAMS-DACHBALKEN-DAKBALK 	3	43x140	5168		
Kood	7020691	Materjal	File	7020691.dwg	Leht	13

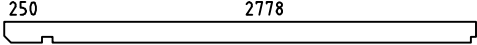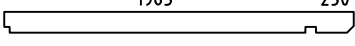 Pos	Specification-Bestimmung-Omschrijving 7020691		Pcs	Profile (mm)	L (mm)
RB3	 ROOFBEAMS-DACHBALKEN-DAKBALK		3	43x140	3133
RB2	 ROOFBEAMS-DACHBALKEN-DAKBALK		2	43x140	2320
PL2	 COVERING MOULDING - DECKUNGSPROFIL - FIXATION POUR PROFILS DE FINITION		2	140x43	2660
PL1	 COVERING MOULDING - DECKUNGSPROFIL - FIXATION POUR PROFILS DE FINITION		4	140x43	2030
PL4	 COVERING MOULDING - DECKUNGSPROFIL - FIXATION POUR PROFILS DE FINITION		2	120x18	2540
PL3	 COVERING MOULDING - DECKUNGSPROFIL - FIXATION POUR PROFILS DE FINITION		4	120x18	2015
PL6	 COVERING MOULDING - DECKUNGSPROFIL - FIXATION POUR PROFILS DE FINITION		2	70x70	2300
PL5	 COVERING MOULDING - DECKUNGSPROFIL - FIXATION POUR PROFILS DE FINITION		4	70x70	2070
R1	ROOFBOARD-DACHBRETT-DAKPLANK	 or-oder-of	95+1 73+1	18x88 18x114	4920
R2	ROOFBOARD-DACHBRETT-DAKPLANK	 or-oder-of	95 73	18x88 18x114	1380
GB-1	GABLE MOULDING - GIEBELLEISTE - PLANCHE DE RIVE		2	18x120	5000
GB-2	GABLE MOULDING - GIEBELLEISTE - PLANCHE DE RIVE		2	18x120	1480
EB1	EAVE BOARD-TRAUFBRETT-AFDEKPLANK		6	18x90	4150
EB2	EAVE BOARD-TRAUFBRETT-AFDEKPLANK		2	18x90	250
ES1	EAVE SLAT-TRAUFENLEISTE-AFDEKLIJST		6	30x40	4150
ES2	EAVE SLAT-TRAUFENLEISTE-AFDEKLIJST		2	30x40	250
GS1	ROOF FELT FILLET-GIEBELLEISTE-GEVELLIJST		2	18x70	5000
GS2	ROOF FELT FILLET-GIEBELLEISTE-GEVELLIJST		4	18x70	4150
GS3	ROOF FELT FILLET-GIEBELLEISTE-GEVELLIJST		2	18x70	1480
DT2	DOOR ASSEMBLING PROFILE-TÜR INSTALLIERUNGSPROFIL -DEUR INSTALLATIE PROFIL		2	70x43	2120
DT1	DOOR ASSEMBLING PROFILE-TÜR INSTALLIERUNGSPROFIL -DEUR INSTALLATIE PROFIL		4	70x43	2070
WT1	WINDOW ASSEMBLING PROFILE-FENSTER INSTALLIERUNGSPROFIL -VENSTER INSTALLATIE PROFIL		6	70x43	500
RCM	ROOFBEAMS CONNECTING METAL-DACHBALKEN BEFESTIGUNGSMETALLE-DAKBALKEN POOLING METALEN		5	ø6.0	200
WCM	WALLBEAMS CONNECTING METAL-WANDBOHLLEN BEFESTIGUNG METALLE-MUURBALKEN POOLING METALEN		24	50	50
SJ1	SCREW JOINT-GEWINDESTANGE -STELSCHROEF		8	M10	2450
Kood	7020691	Materjal	File	7020691.dwg	Leht 14

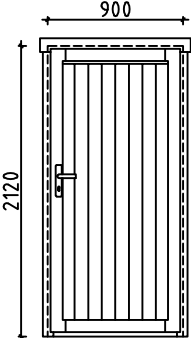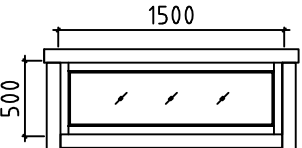Pos	Specification-Bestimmung-Omschrijving 7020691		Pcs	Profile (mm)	L (mm)
SJ2	SCREW JOINT-GEWINDESTANGE -STELSCHROEF		2	M10	1000
	SCREWS-SCHRAUBEN-SCHROEF FOR-FÜR-VÖÖR WCM		96	Ø3.5	35
	NAIL-NAGEL-NAGEL FOR-FÜR-VÖÖR R1, R2		855	Ø2.5	60
	SCREWS-SCHRAUBEN-SCHROEF PL3, PL4 FOR-FÜR-VÖÖR GB1, GS1, EB1, ES1		245	Ø4.5	50
	SCREWS-SCHRAUBEN-VIS FOR-FÜR-POUR PL1, PL2		55	Ø4.5	80
	SCREWS-SCHRAUBEN-SCHROEF 3x006, 2x036 FOR-FÜR-VÖÖR		45	Ø4.5	90
	SCREWS-SCHRAUBEN-VIS FBI1-FBI7 FOR-FÜR-POUR PL5, PL6		45	Ø5.0	120
	SCREWS-SCHRAUBEN-SCHROEF 001, 022, 029, 030, 031, 034 FOR-FÜR-VÖÖR RB1, RB2, RB3, RB4		45	Ø6.0	160
	DOOR-TÜR-PORTE (right-rechts-rechts) AST_PRE	P	1	900	2120
			1		
			1		
	WINDOW-FENSTER-FENETRE, AST 1H K	C	3	1500	500
					
Kood	7020691	Materjal	File	7020691.dwg	Leht 15