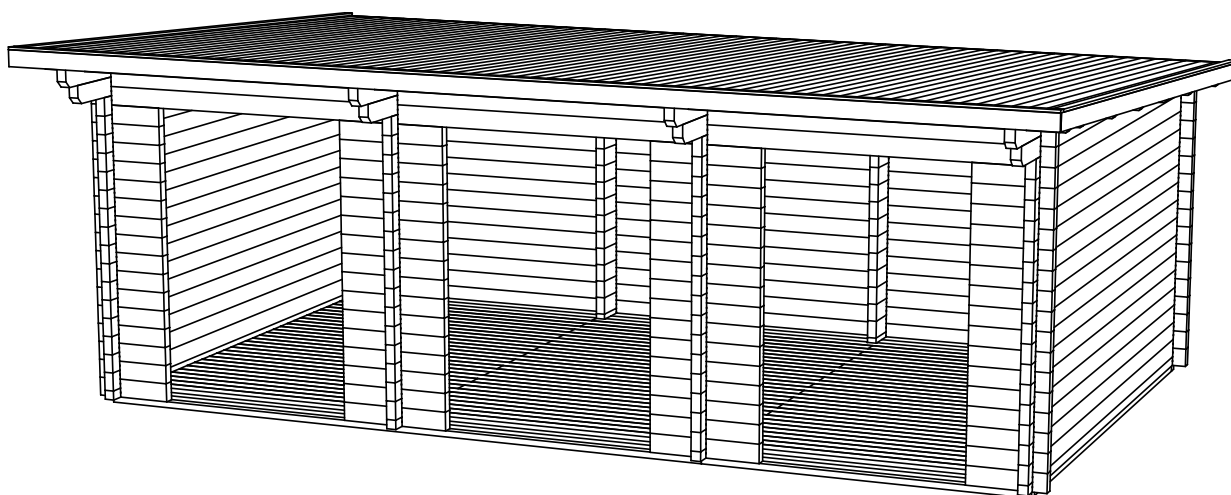
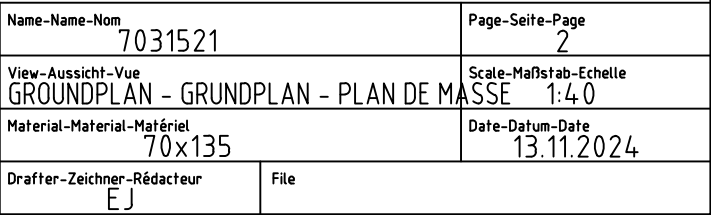
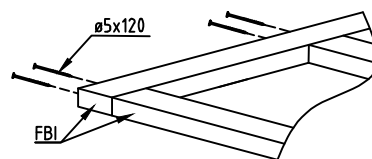
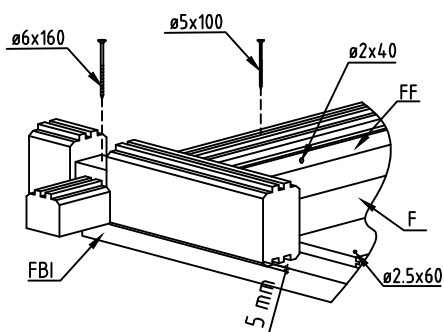
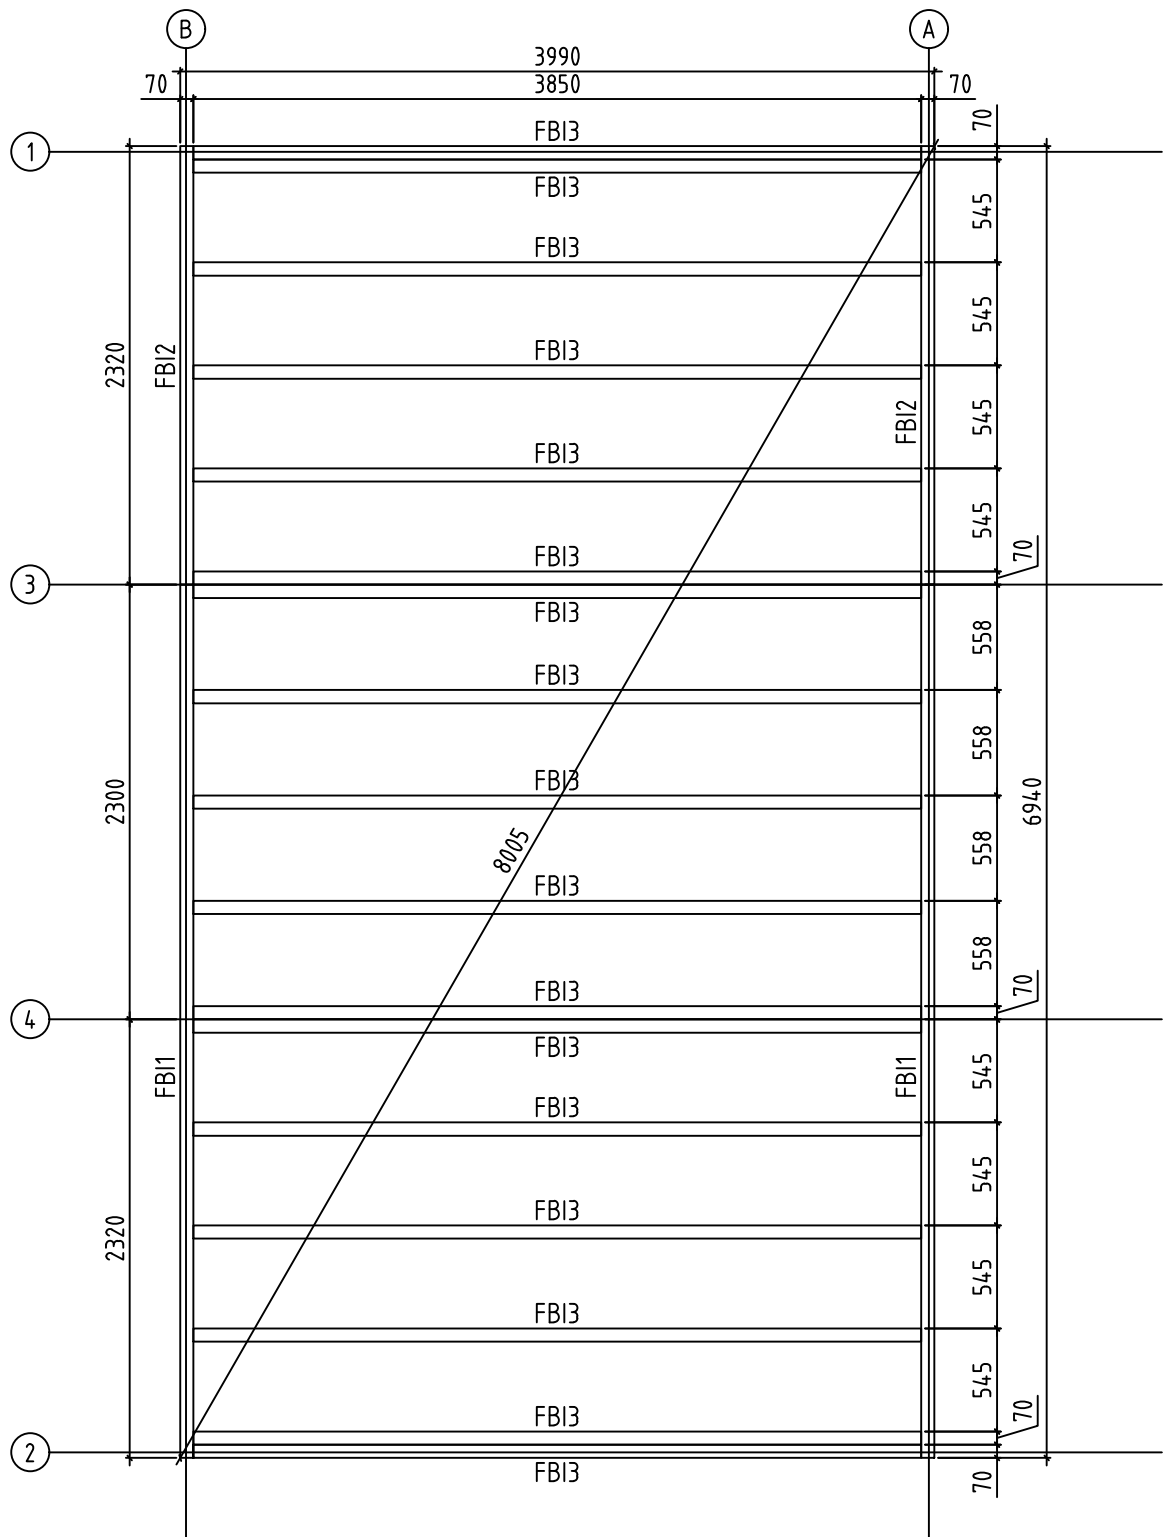


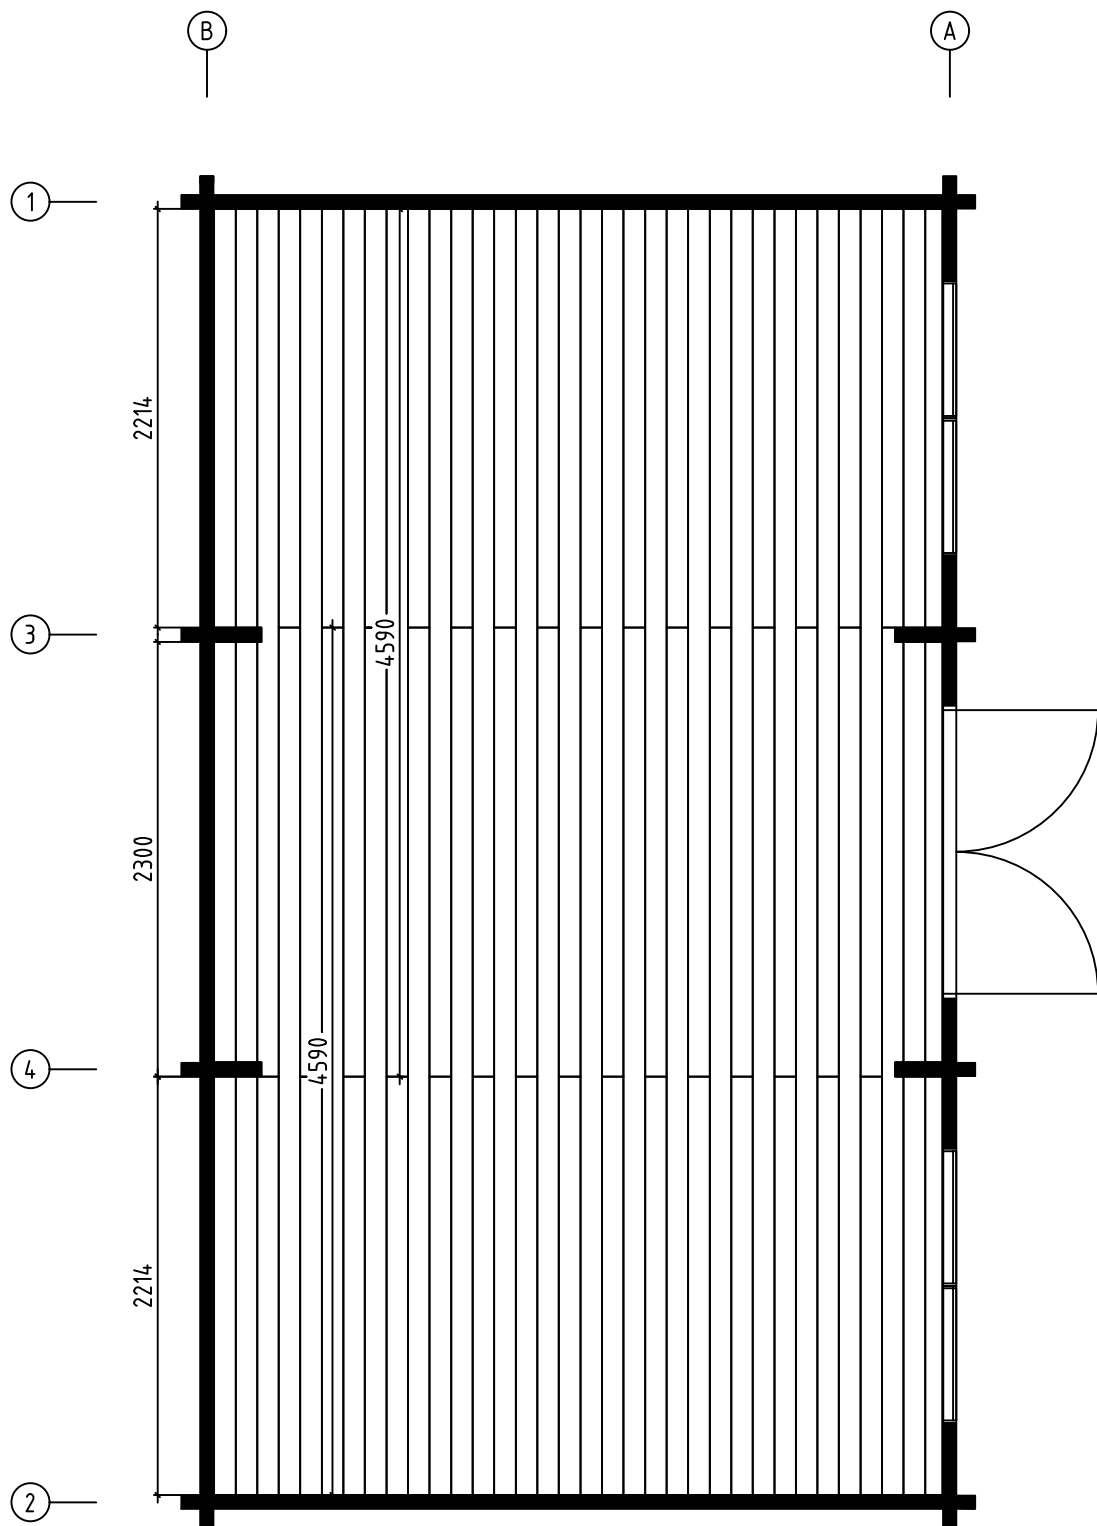


Name-Name-Nom 7031521		Page-Seite-Page 1
View-Aussicht-Vue 3D		Scale-Maßstab-Echelle 1:40
Material-Material-Matériel 70x135		Date-Datum-Date 13.11.2024
Drafter-Zeichner-Rédacteur EJ	File	

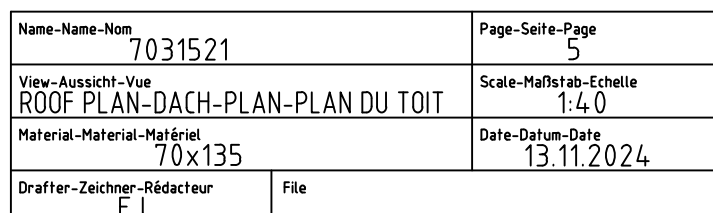


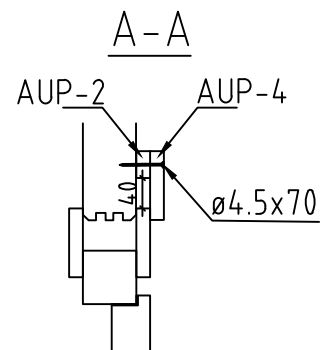
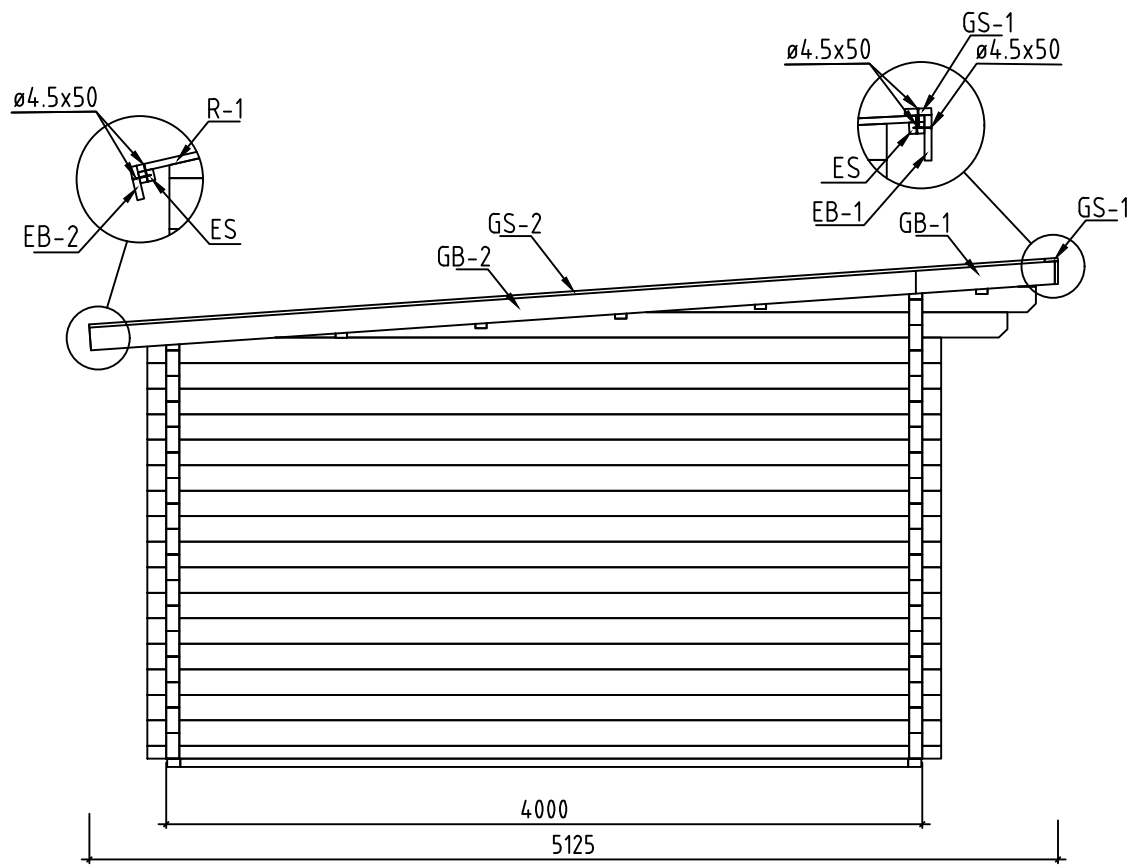
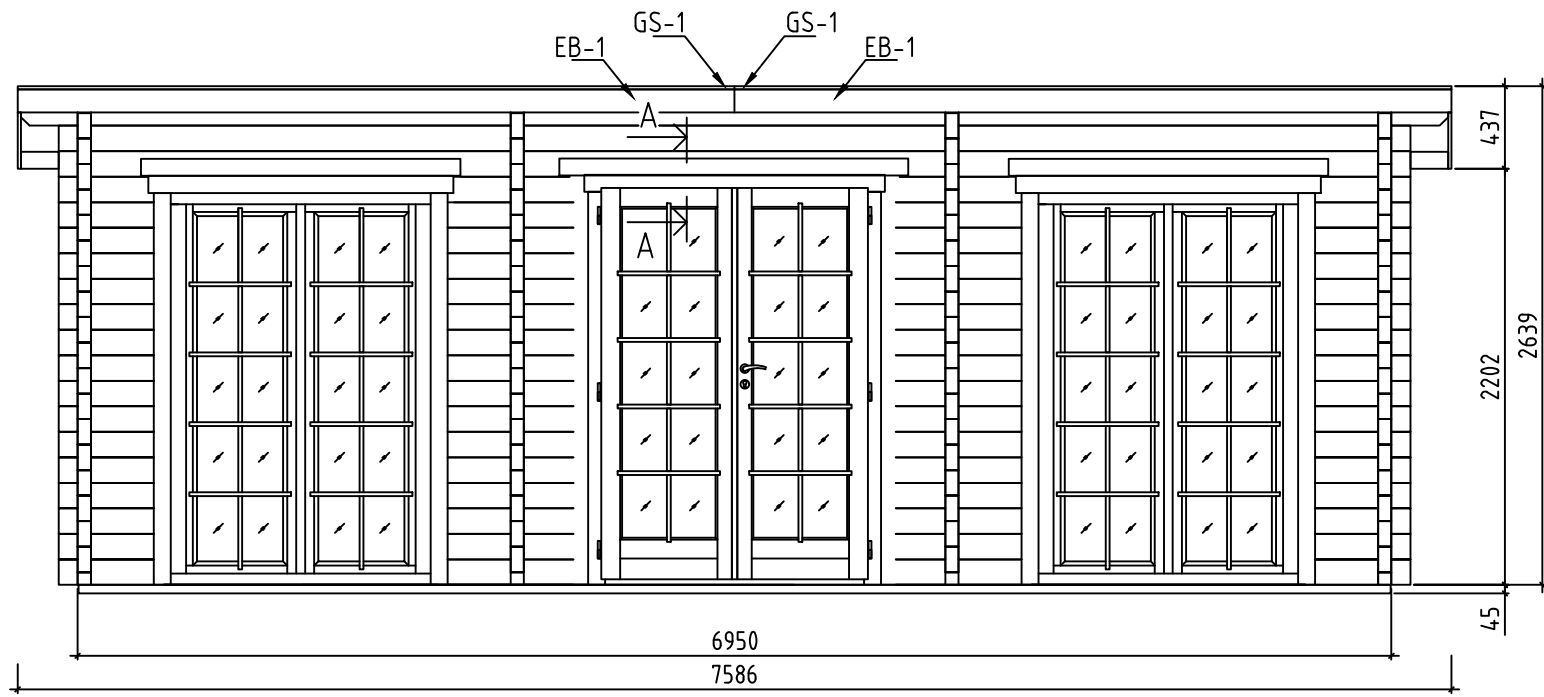


Name-Name-Nom	7031521	Page-Seite-Page	3
View-Aussicht-Vue	FOUNDATION - FUNDAMENT - FONDATION	Scale-Maßstab-Echelle	1:40
Material-Material-Matériau	70x135	Date-Datum-Date	13.11.2024
Drafter-Zeichner-Rédacteur	EJ	File	

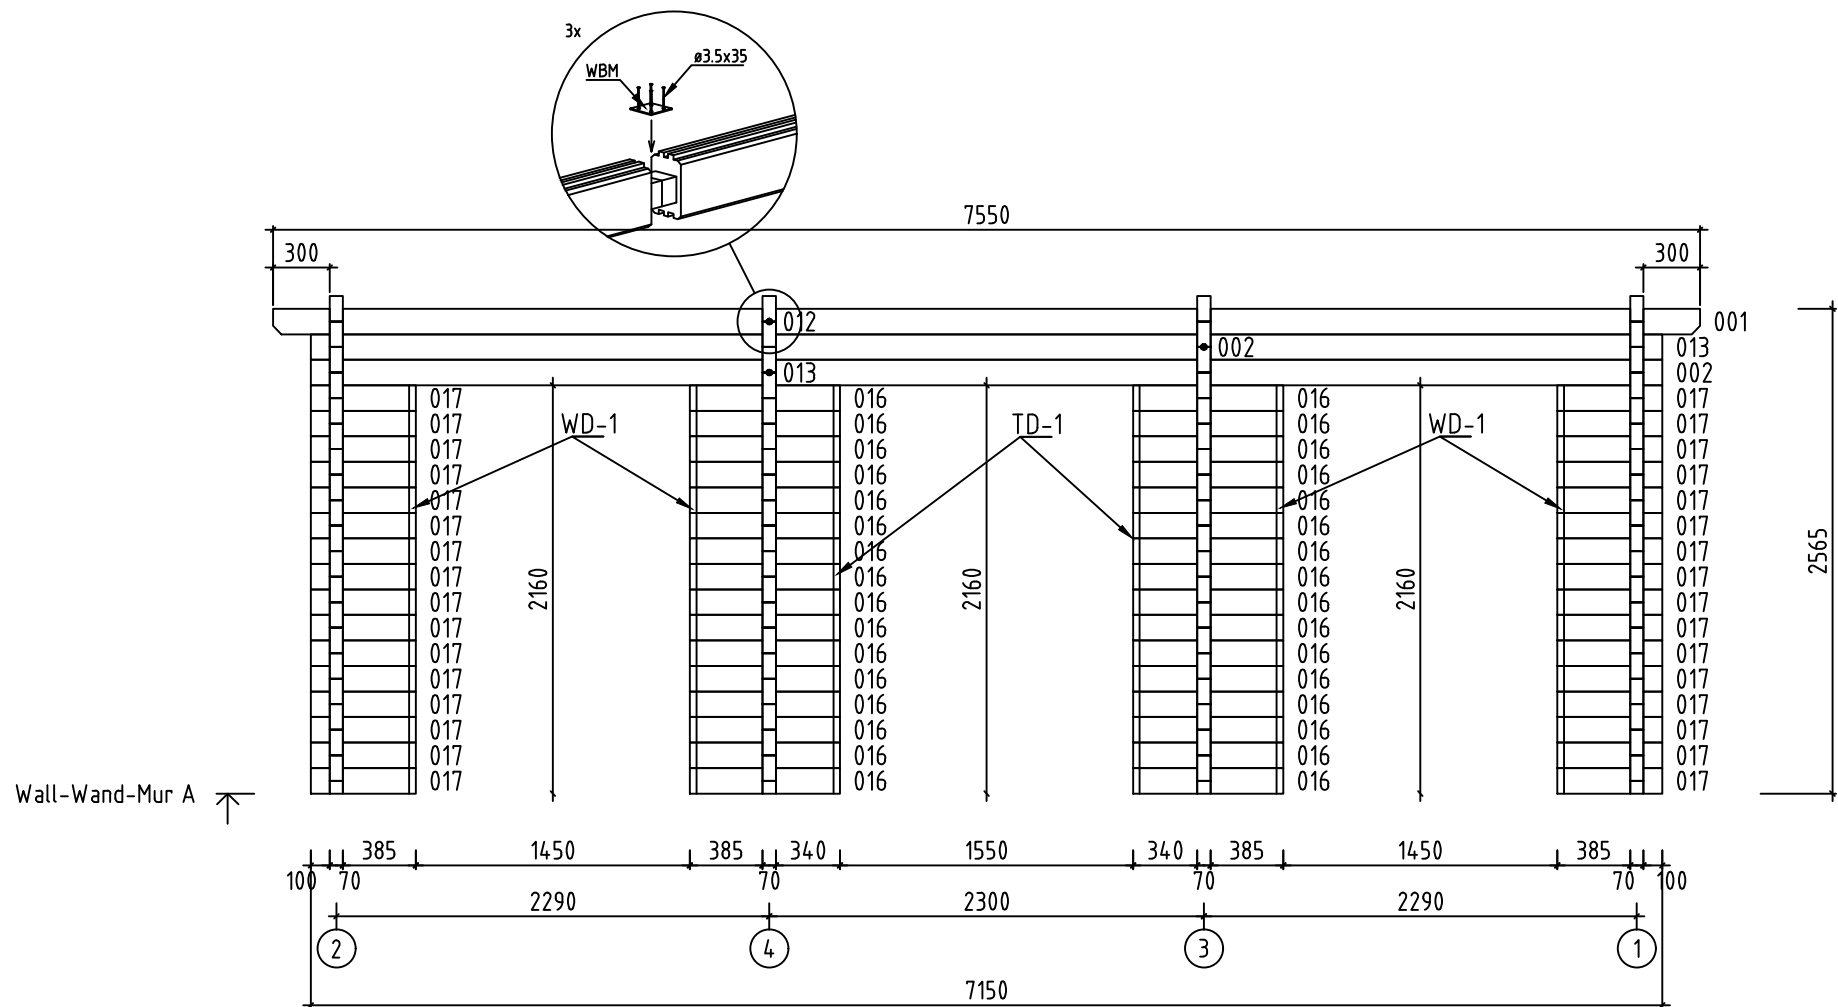


Name-Name-Nom	7031521	Page-Seite-Page	4
View-Aussicht-Vue	FLOOR BOARDS-FUSSBODENBRETTER-LAME DE PLANCHER	Scale-Maßstab-Echelle	
Material-Material-Matériel	70x135	Date-Datum-Date	13.11.2024
Drafter-Zeichner-Rédacteur	EJ	File	

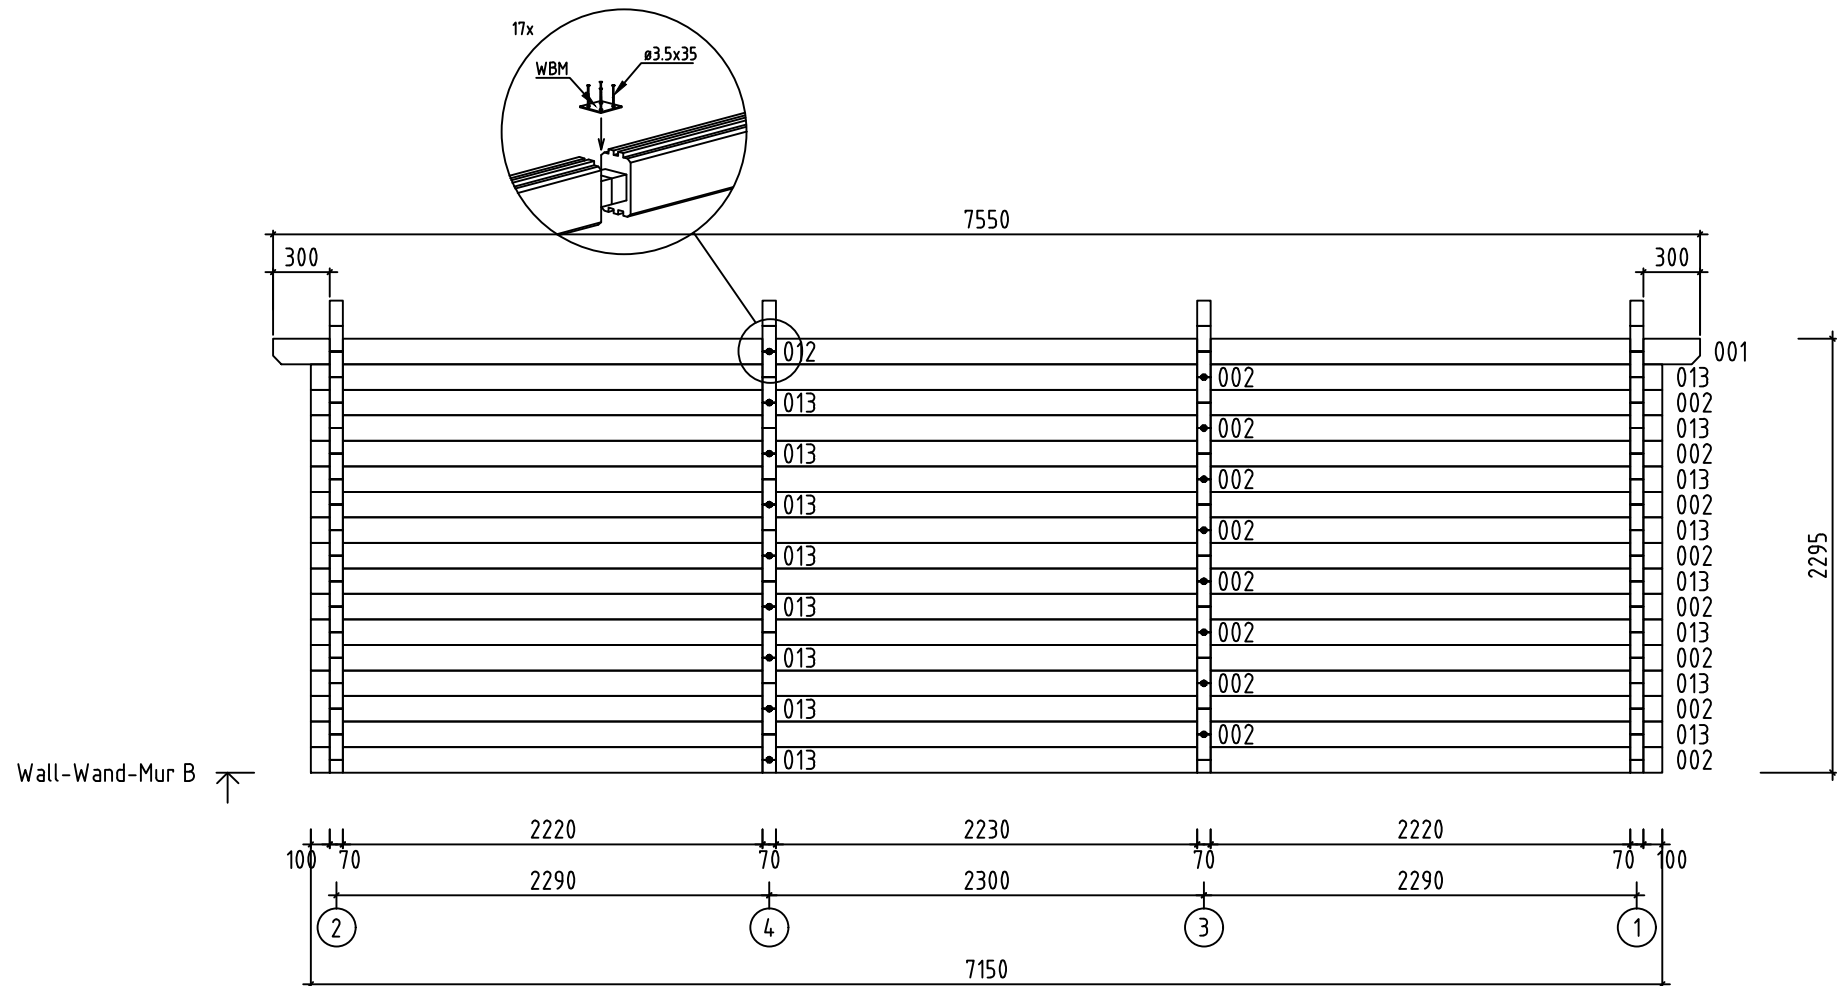




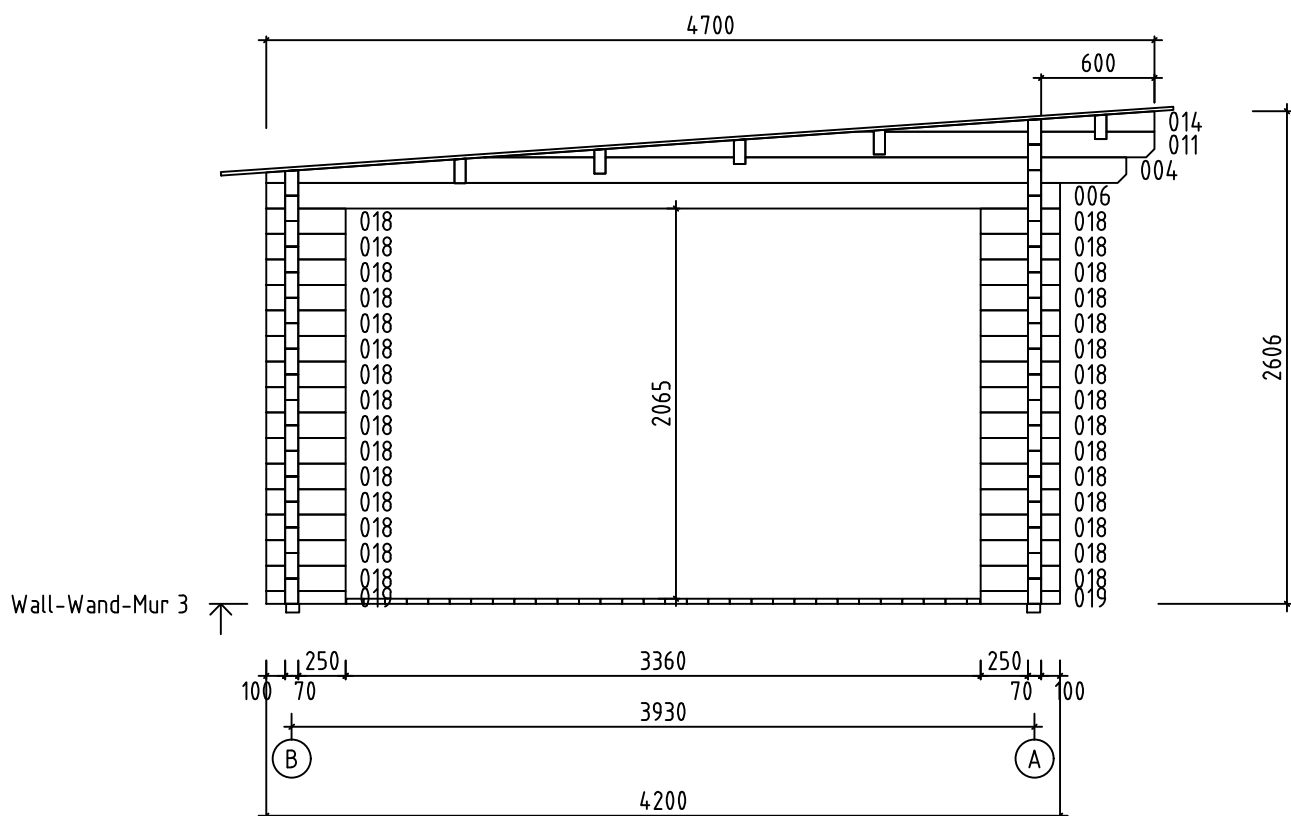
Name-Name-Nom	7031521	Page-Seite-Page	6
View-Aussicht-Vue	VIEWS-ANSICHTEN-VUE DES MURS	Scale-Maßstab-Echelle	1:40
Material-Material-Matériau	70x135	Date-Datum-Date	13.11.2024
Drafter-Zeichner-Rédacteur	EJ	File	



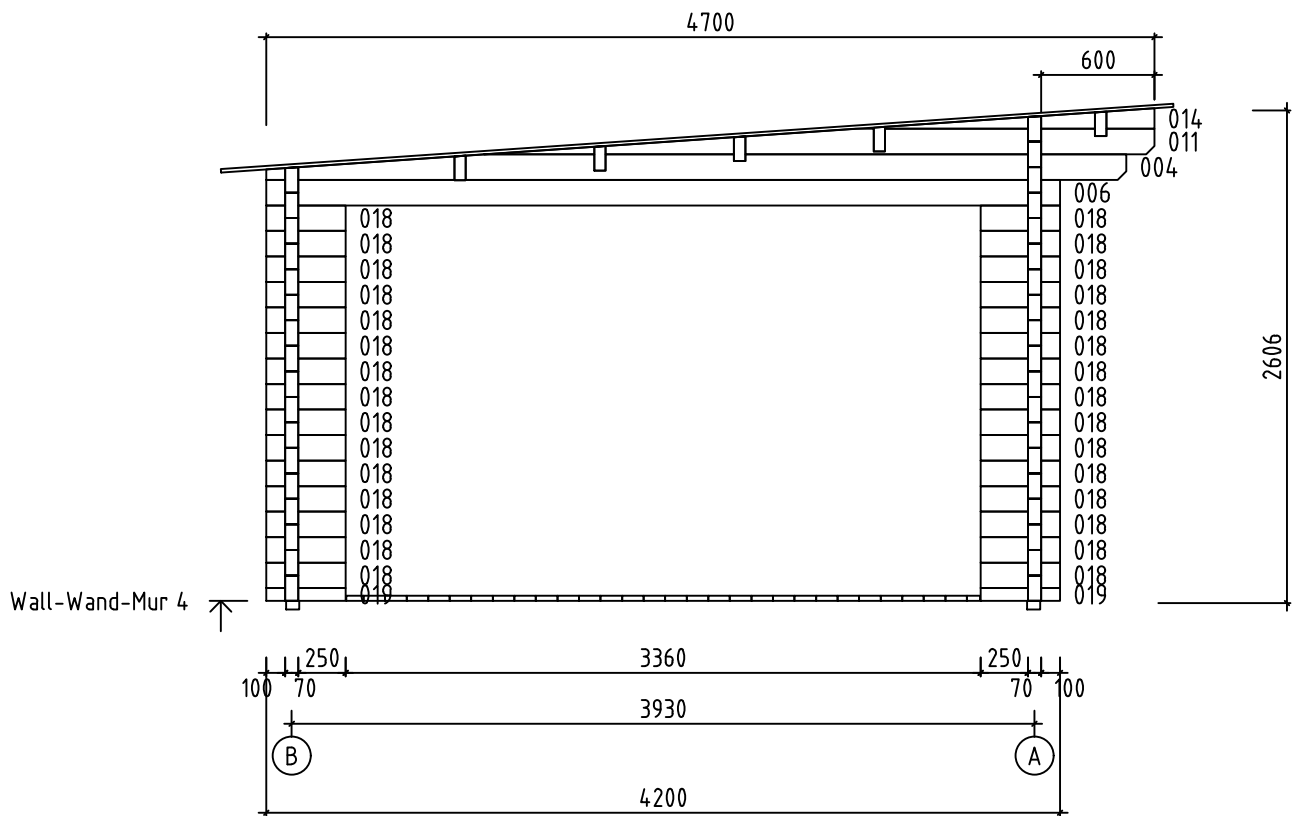
Name-Name-Nom 7031521		Page-Seite-Page 7
View-Aussicht-Vue Wall-Wand-Mur A		Scale-Maßstab-Echelle 1:40
Material-Material-Matériel 7.0x13.5		Date-Datum-Date 13.11.2024
Drafter-Zeichner-Rédacteur EJ		File



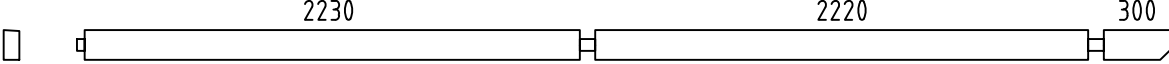
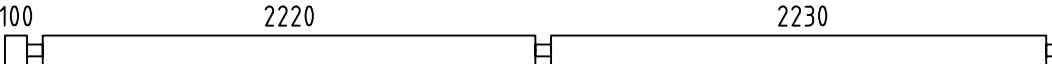
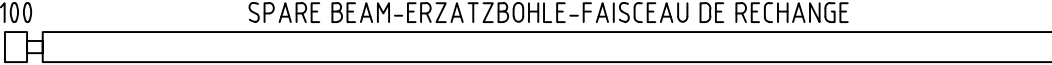
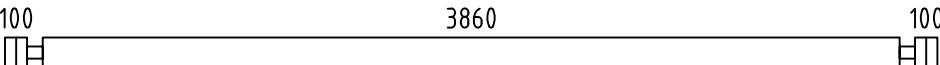
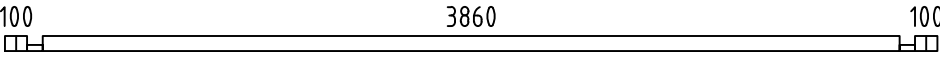
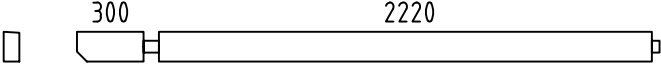
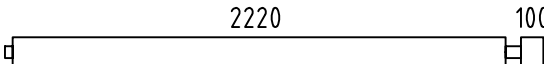
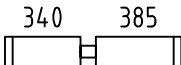
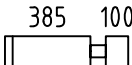
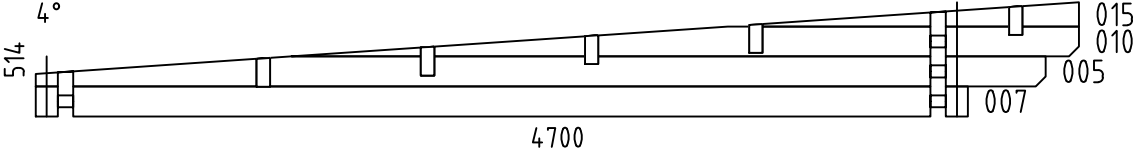
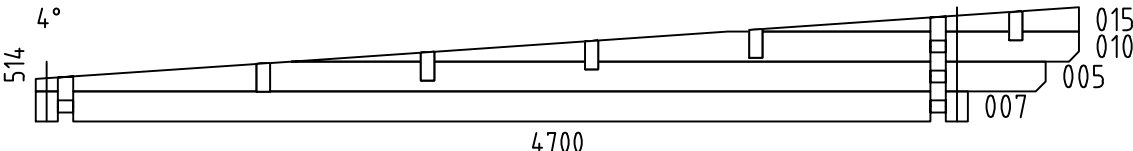
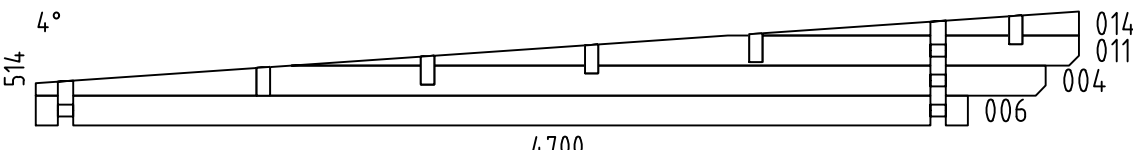
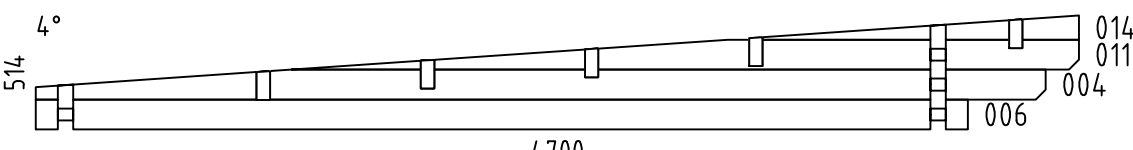
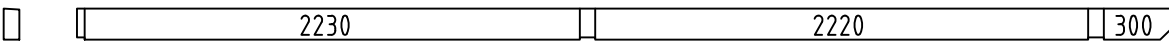
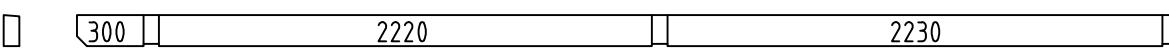
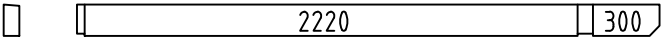
Name-Name-Nom 7031521		Page-Seite-Page 8
View-Aussicht-Vue Wall-Wand-Mur B		Scale-Maßstab-Echelle 1:40
Material-Material-Matériau 7.0x13.5		Date-Datum-Date 13.11.2024
Drafter-Zeichner-Rédacteur E J	File	

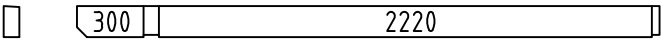
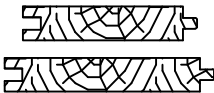
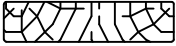
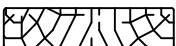
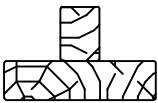
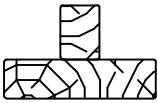
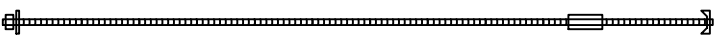
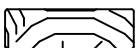
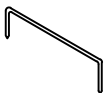
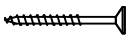
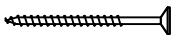


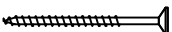
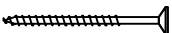
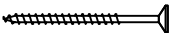
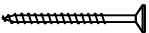
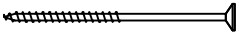
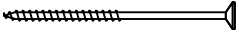
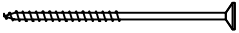
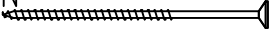
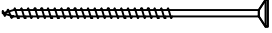
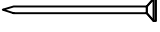
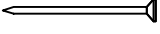
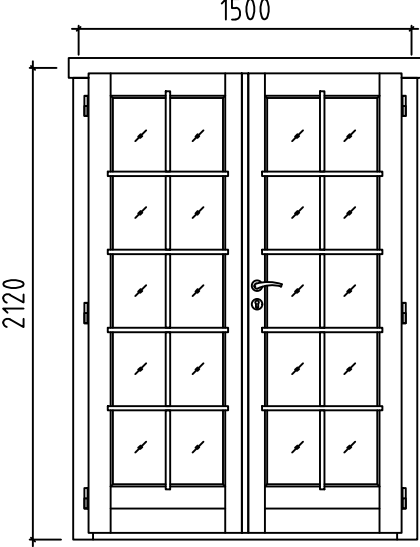
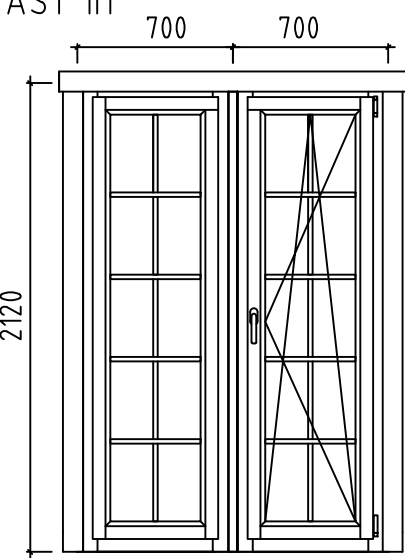
Name-Name-Nom	7031521	Page-Seite-Page	11
View-Aussicht-Vue	Wall-Wand-Mur 3	Scale-Maßstab-Echelle	1:40
Material-Material-Matériel	7.0x13.5	Date-Datum-Date	13.11.2024
Drafter-Zeichner-Rédacteur	EJ	File	



Name-Name-Nom	7031521	Page-Seite-Page	12
View-Aussicht-Vue	Wall-Wand-Mur 4	Scale-Maßstab-Echelle	1:40
Material-Material-Matériel	7.0x13.5	Date-Datum-Date	13.11.2024
Drafter-Zeichner-Rédacteur	EJ	File	

Pos	7031521 Piece list - Stückliste - Liste des pieces	Q.	P (mm)	L (mm)
001		2	70x135	4925
002		18	70x135	4725
003		1	70x135	4725
008		30	70x135	4200
009		2	70x68	4200
012		2	70x135	2625
013		18	70x135	2425
016		32	70x135	795
017		32	70x135	555
018		60	70x135	420
019		4	70x68	420
W1-1		1		
W2-1		1		
W3-1		1		
W4-1		1		
FBI1		2	70x45	4620
FBI3		17	70x45	3850
FBI2		2	70x45	2320
RB4		2	70x140	4925
RB1		3	70x140	4925
RB2		3	70x140	2625
Name-Name-Nom 7031521		Date-Datum-Date 13.11.2024		Page-Seite-Page 1/3

Pos	7031521 Piece list - Stückliste - Liste des pieces		Q.	P (mm)	L (mm)
RB3	ROOF BEAM - DACHBALKEN - PANNE DE TOIT 		2	70x140	2625
F-1	FLOOR BOARDS-FUSSBODENBRETTER-LAME DE PLANCHER		30+1	114x28	4590
F-2	FLOOR BOARDS-FUSSBODENBRETTER-LAME DE PLANCHER		4	114x28	2224
F-3	FLOOR BOARDS-FUSSBODENBRETTER-LAME DE PLANCHER		38	114x28	2214
R-1	ROOF BOARDS - DACHBRETTER - VOLIGES	 or-oder-ou	86+1 67+1	88x18 114x18	5050
FF-1	FLOOR FILLET-FUSSBODENLEISTE - CORNIERE DE FINITION DU PLANCHER			18x35	25 m.
AUP-1	WEATHER BOARD - REGENABSCHLUSSBRETT		2	18x35	1640
AUP-2	WEATHER BOARD - REGENABSCHLUSSBRETT		1	18x35	1790
AUP-3	WEATHER BOARD - REGENABSCHLUSSBRETT		2	18x90	1640
AUP-4	WEATHER BOARD - REGENABSCHLUSSBRETT		1	18x90	1790
GB-1	GABLE MOULDING - GIEBELLEISTE - PLANCHE DE RIVE		2	18x120	745
GB-2	GABLE MOULDING - GIEBELLEISTE - PLANCHE DE RIVE		2	18x120	4383
EB-1	EAVES BOARD - TRAUFBRETT - BANDEAU DE TOIT		2	18x120	3794
EB-2	EAVES BOARD - TRAUFBRETT - BANDEAU DE TOIT		2	18x90	3775
ES-1	ROOF EDGE REINFORCEMENT - DACHRANDVERSTÄRKUNG - CORNIERE DE RENFORT DE BORD DE TOIT		2	30x40	2500
ES-2	ROOF EDGE REINFORCEMENT - DACHRANDVERSTÄRKUNG - CORNIERE DE RENFORT DE BORD DE TOIT		2	30x40	5050
WT-1	FIXING FILLET FOR WINDOW - FIXIRUNGSLEISTE FÜR FENSTER - PROFIL DE FIXATION DES FENETRES		4	43x70	2120
DT-1	FIXING FILLET FOR DOOR - FIXIRUNGSLEISTE FÜR TÜR - PROFIL DE FIXATION DES PORTES		2	43x70	2120
SJ-1	TREADED ROD M10 - GEWINDESTANGE M10 - TIGE FILETÉE M10		2		2315
SJ-2	TREADED ROD M10 - GEWINDESTANGE M10 - TIGE FILETÉE M10		2		2600
GS-1	ROOFING FELT FILLET - DACHPAPPENLEISTE - BAGUETTE DE FIXATION DU FEUTRE BITUMEUX		2	18x70	3793
GS-2	ROOFING FELT FILLET - DACHPAPPENLEISTE - BAGUETTE DE FIXATION DU FEUTRE BITUMEUX		2	18x70	5067
RCM	ROOFBEAMS CONNECTING METAL - DACHBALKEN BEFESTIGUNGSMETALLE - CONNECTEUR MÉTALLIQUE POUR SOLIVES DE PLAFOND		5		
HS1	SCREW FOR WALLBEAMS CONNECTING METAL - SCHRAUBE FÜR WANDBOHLN BEFESTIGUNG METALLE -VIS POUR PATTE D'ASSEMBLAGE		85	ø3.5x35	
HS	SCREW FOR GABLE MOULDING (GB) - SCHRAUBEN FÜR GIEBELLEISTE (GB) - VIS DE FIXATION POUR PLANCHE DE RIVE (GB)		36	ø4.5x50	
Name-Name-Nom 7031521		Date-Datum-Date 13.11.2024	Page-Seite-Page 2/3		

Pos	7031521 Piece list - Stückliste - Liste des pieces	Q.	P (mm)	L (mm)
HS	SCREW FOR EAVES BOARDS (EB) - SCHRAUBEN FÜR TRAUFBRETTER (EB) - VIS DE FIXATION POUR BANDEAU DE TOIT (EB) 	36	ø4.5x50	
HS	SCREW FOR ROOF EDGE REINFORCEMENT (ES) - SCHRAUBEN FÜR DACHRANDVERSTÄRKUNG (ES) - VIS POUR RENFORT DE BORD DE TOIT (ES) 	30	ø4.5x50	
HS	SCREW FOR ROOFING FELT FILLET (GS) - SCHRAUBEN FÜR DACHPAPPEN-LEISTE (GS) - VIS POUR BAGUETTE FIXATION FEUTRE BITUMEUX (GS) 	40	ø4.5x50	
HS	SCREW FOR WEATHER BOARD (AUP) - SCHRAUBEN FÜR REGENABSCHLUSSBRETT (AUP) 	15	ø4.5x70	
HS	SCREW FOR 1. WALL BEAM - SCHRAUBE FÜR 1. BOHLENREIHE - VIS DE FIXATION DES FONDATIONS 	14	ø5x100	
HS	SCREW FOR FUNDAMENT (FBI) - SCHRAUBEN ZUR BEFISTIGUNG FUNDAMENT (FBI) - VIS POUR FONDATION (FBI) 	76	ø5x120	
HS	SCREW FOR GABLE - SCHRAUBEN FÜR GIEBEL - VIS POUR FIXATION DES PIGNONS 	24	ø5x120	
HS	SCREW FOR 1. WALL BEAM - SCHRAUBE FÜR 1. BOHLENREIHE - VIS DE FIXATION DES FONDATIONS 	8	ø6x160	
HS	SCREW FOR ROOF BEAMS - SCHRAUBEN FÜR DACHBALKEN - VIS POUR PANNE DE TOIT 	25	ø6x160	
HB	HAMMER BLOCK - SCHLAGHOLZ - CALLE DE FRAPPE 	2		
NF	ZN NAIL FOR ROOF - ZN NÄGEL FÜR DACHBRETTER - POINTE POUR TOIT 	620	ø2.5x60	
NF	ZN NAIL FOR FLOOR - ZN NÄGEL FÜR FUSSBODENBRETTER - CLOUS POUR PLANCHER 	540	ø2.5x60	
NF	ZN NAIL FOR FLOOR FILLETS - ZN NÄGEL FÜR FUSSBODENLEISTEN - POINTE POUR PANNEAUX DE PLANCHER 	46	ø2x40	
WB50	WALLBEAMS CONNECTING METAL - WANDBOHLN BEFESTIGUNG METALLE -PATTE D'ASSEMBLAGE 	22	50x50	
	DOOR-TÜR-PORTE, AST PRE 	R	1	1500x2120
	WINDOW-FENSTER-FENETRE, AST 1H 	R	2	1400x2120
Name-Name-Nom 7031521		Date-Datum-Date 13.11.2024		Page-Seite-Page 3/3