


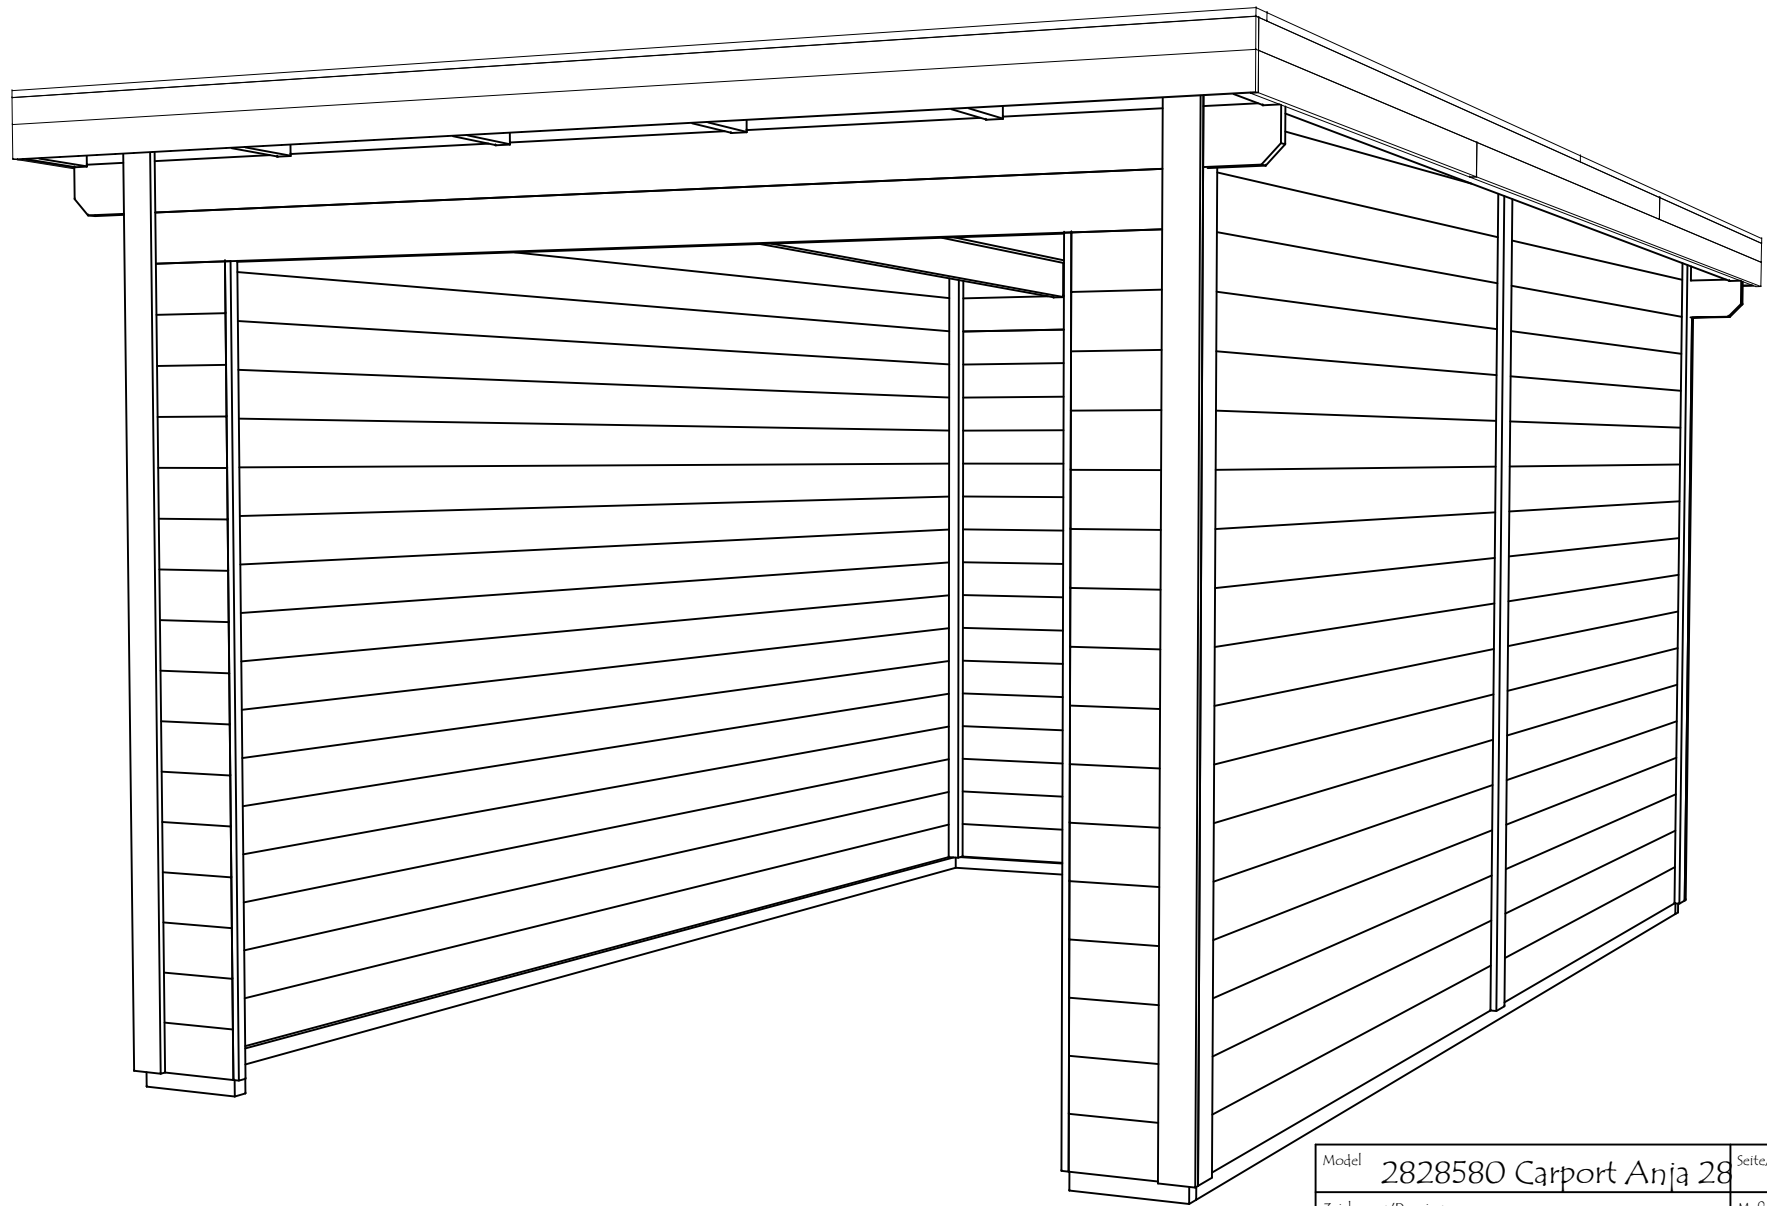
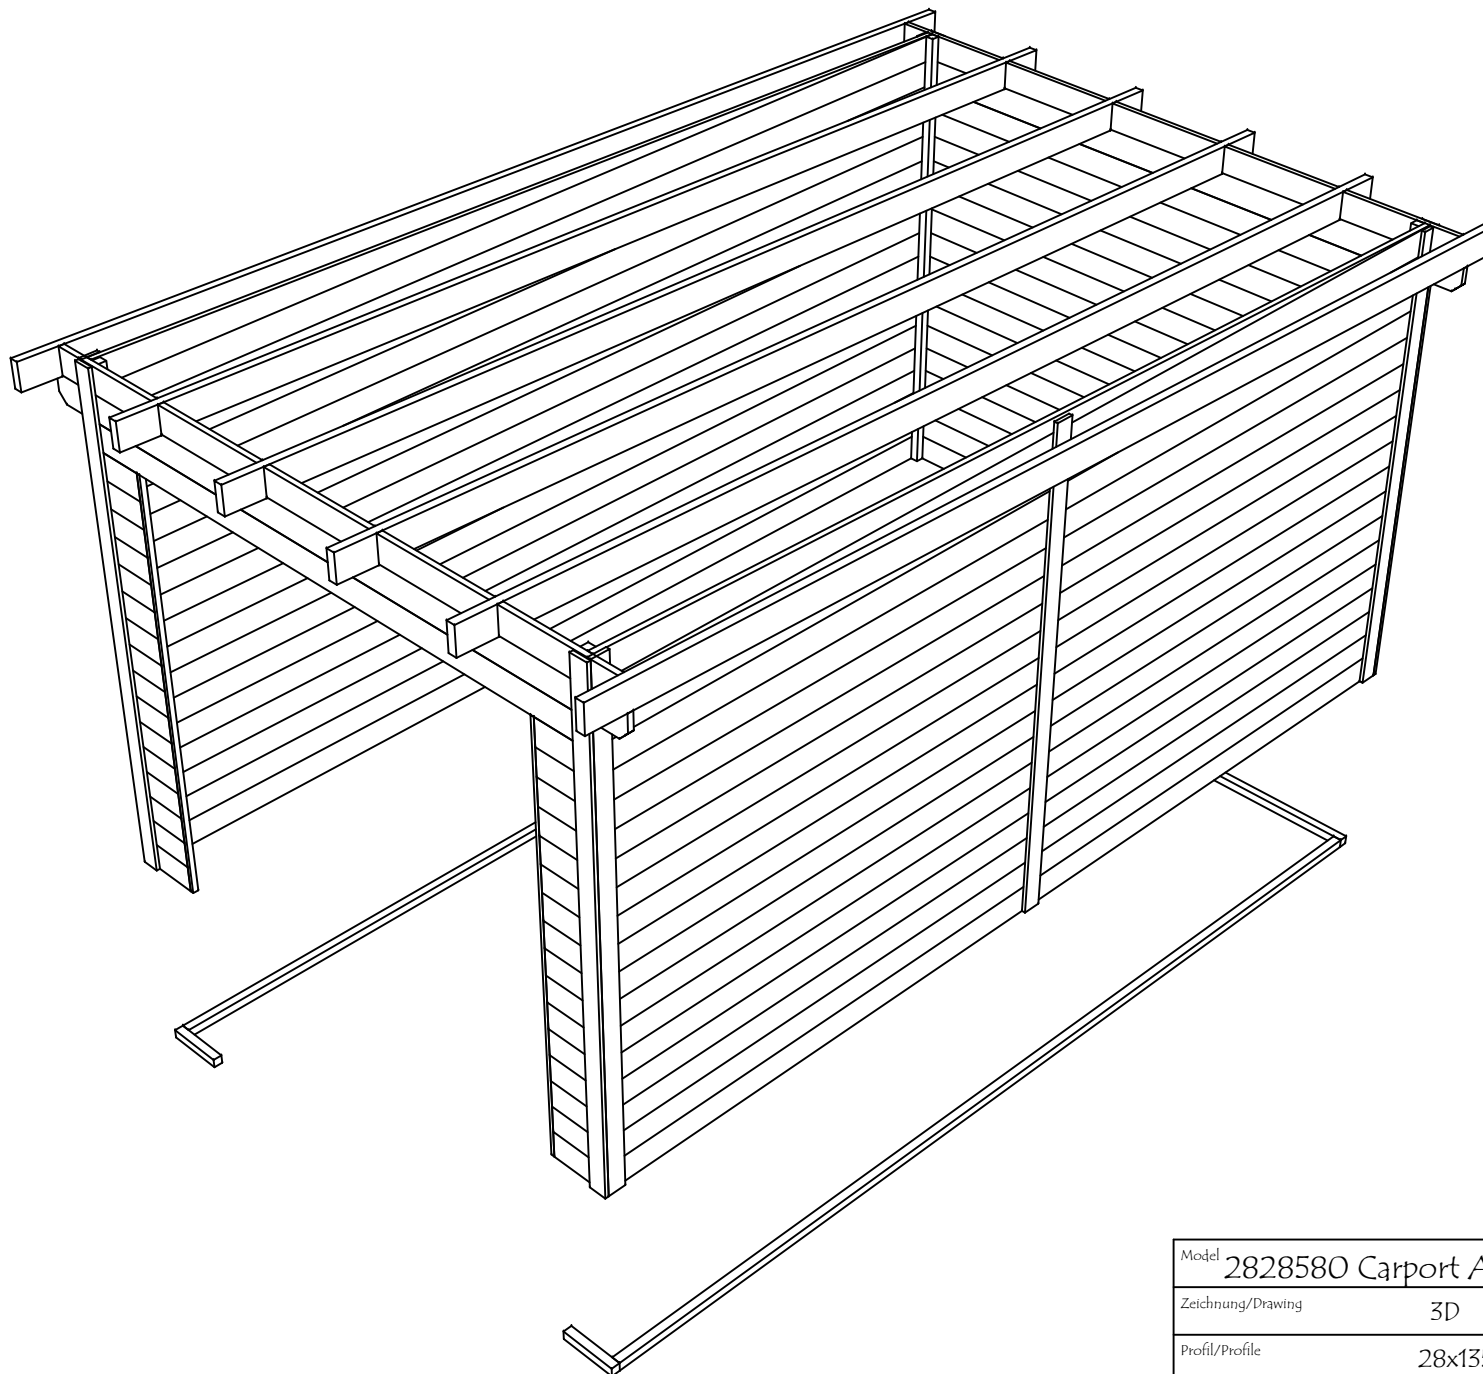


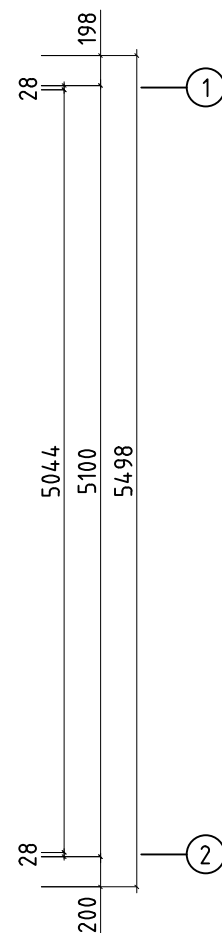


Model	2828580 Carport Anja 28	Seite/Page	1
Zeichnung/Drawing	3D	Maßstab/Scale	
Profil/Profile	28x135	Datum/Date	05.01.2024
Zeichner/Drafter	SRM	File	2828580 Carport Anja 28.dwg

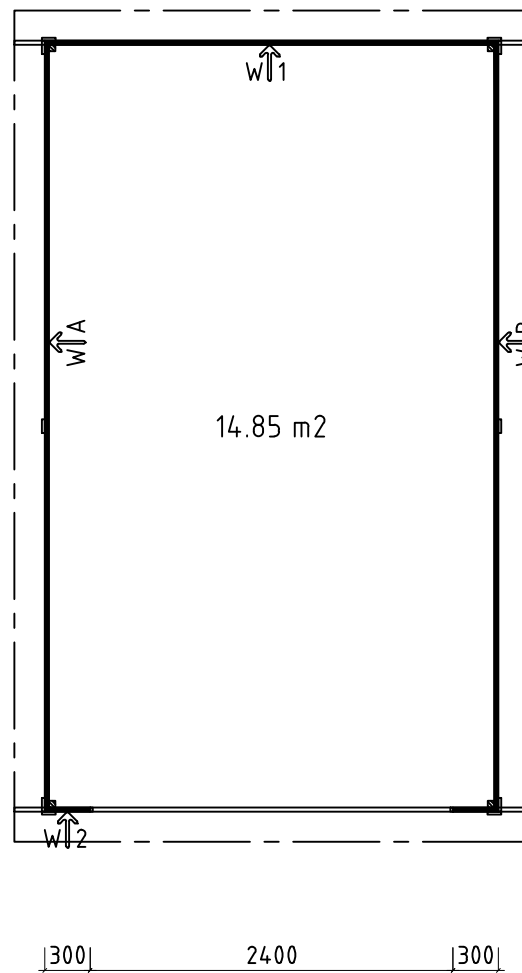


Model	2828580 Carport Anja 28	Seite/Page	2
Zeichnung/Drawing	3D	Maßstab/Scale	
Profil/Profile	28x135	Datum/Date	05.01.2024
Zeichner/Drafter	SRM	File	2828580 Carport Anja 28.dwg

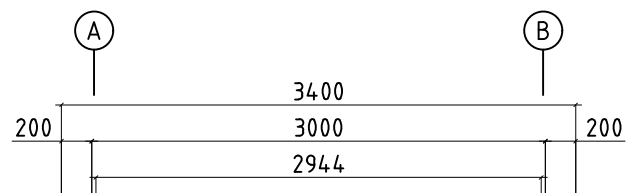


Model	2828580 Carport Anja 28	Seite/Page	3
Zeichnung/Drawing	GRUNDPLAN - GROUNDPLAN	Maßstab/Scale	1:50
Profil/Profile	28x135	Datum/Date	05.01.2024
Zeichner/Drafter	SRM	File	2828580 Carport Anja 28.dwg

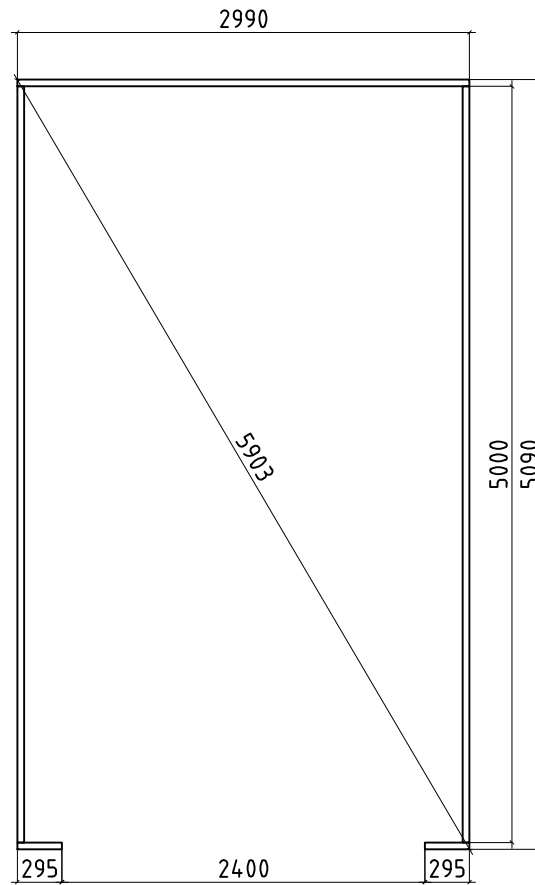


Model	2828580 Carport Anja 28	Seite/Page	4
Zeichnung/Drawing	FUNDAMENTHOLZ (IMM) - FOUNDATION BEAM (IMM)	Maßstab/Scale	1:50
Profil/Profile	45x45	Datum/Date	05.01.2024
Zeichner/Drafter	SRM	File	2828580 Carport Anja

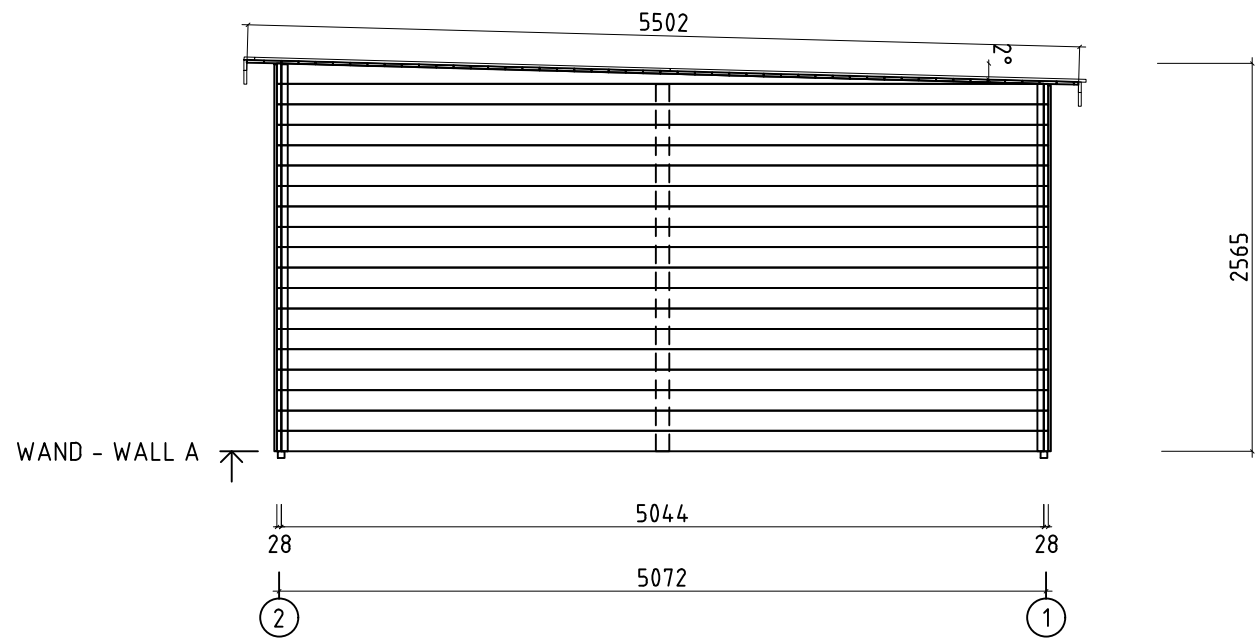


Model	2828580 Carport Anja 28	Seite/Page	5
Zeichnung/Drawing	WAND - WALL A	Maßstab/Scale	1:50
Profil/Profile	28x135	Datum/Date	05.01.2024
Zeichner/Drafter	SRM	File	2828580 Carport Anja 28.d

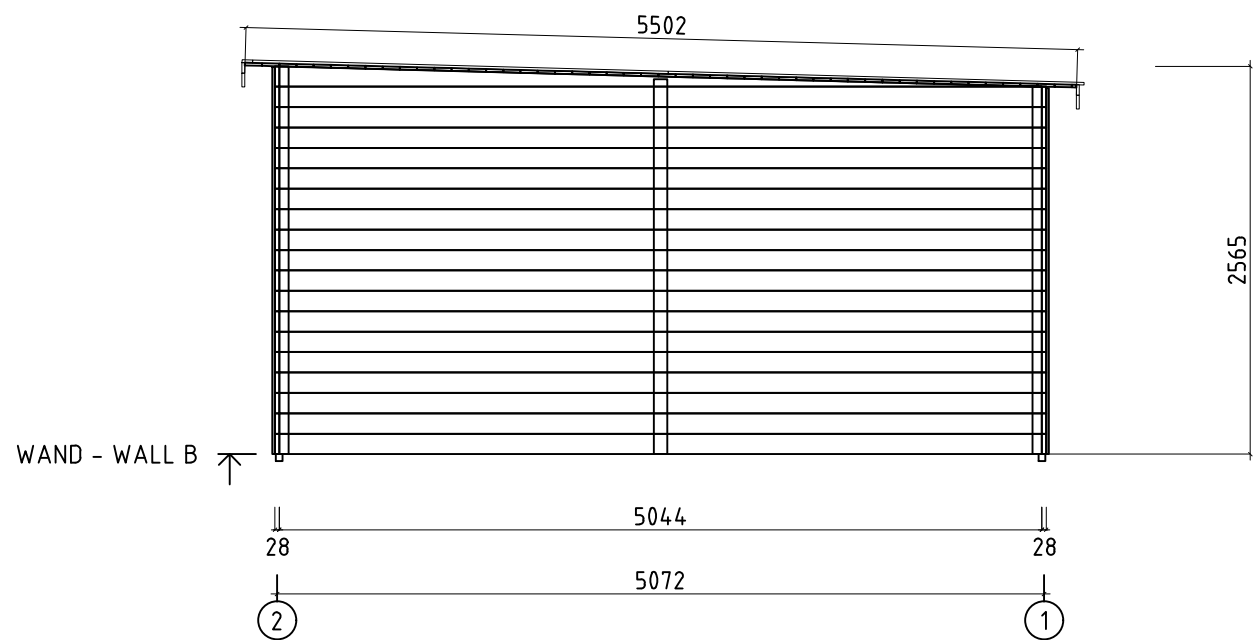

Model	2828580 Carport Anja 28	Seite/Page	6
Zeichnung/Drawing	WAND - WALL B	Maßstab/Scale	1:50
Profil/Profile	28x135	Datum/Date	05.01.2024
Zeichner/Drafter	SRM	File	2828580 Carport Anja 28.d

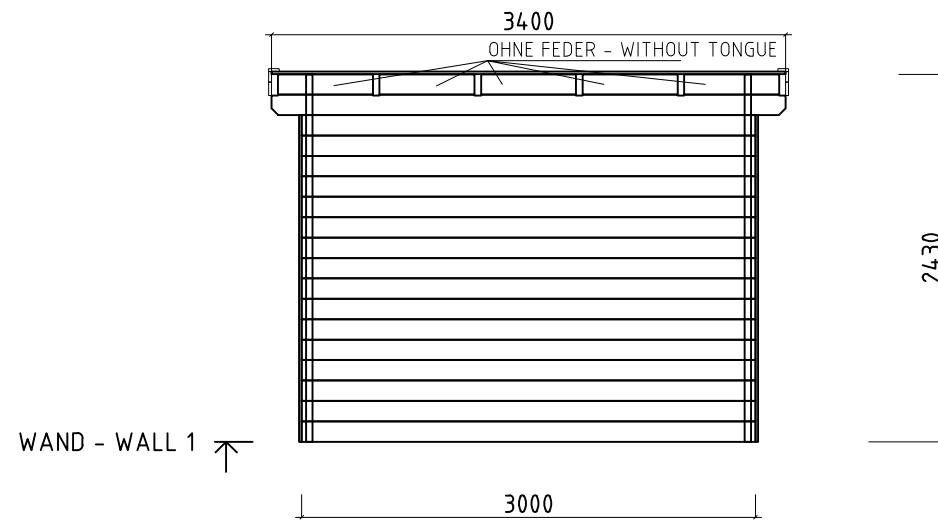

Model	2828580 Carport Anja 28	Seite/Page	7
Zeichnung/Drawing	WAND - WALL 1	Maßstab/Scale	1:50
Profil/Profile	28x135	Datum/Date	05.01.2024
Zeichner/Drafter	SRM	File	2828580 Carport Anja 28.d

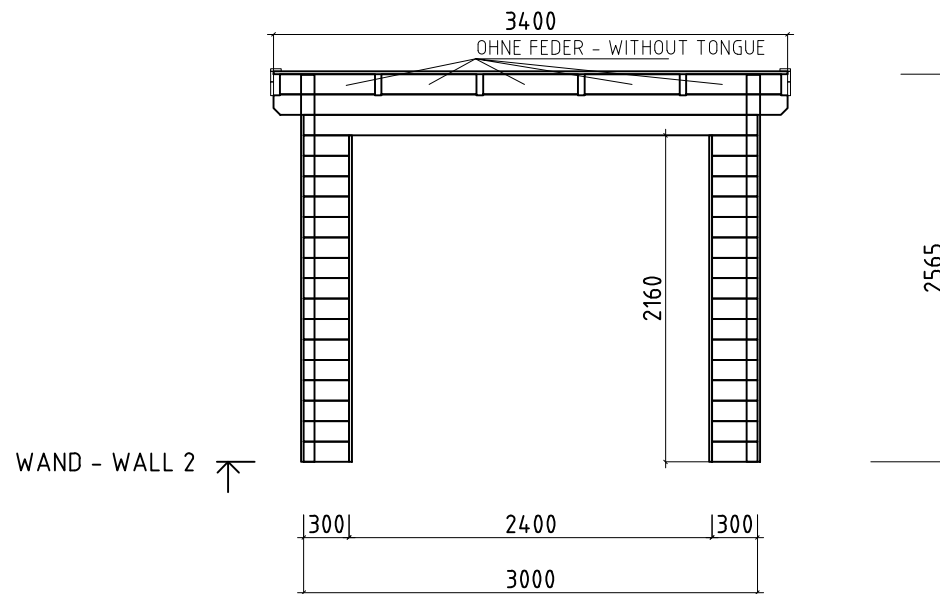

Model	2828580 Carport Anja 28	Seite/Page	8
Zeichnung/Drawing	WAND - WALL 2	Maßstab/Scale	1:50
Profil/Profile	28x135	Datum/Date	05.01.2024
Zeichner/Drafter	SRM	File	2828580 Carport Anja 28.d