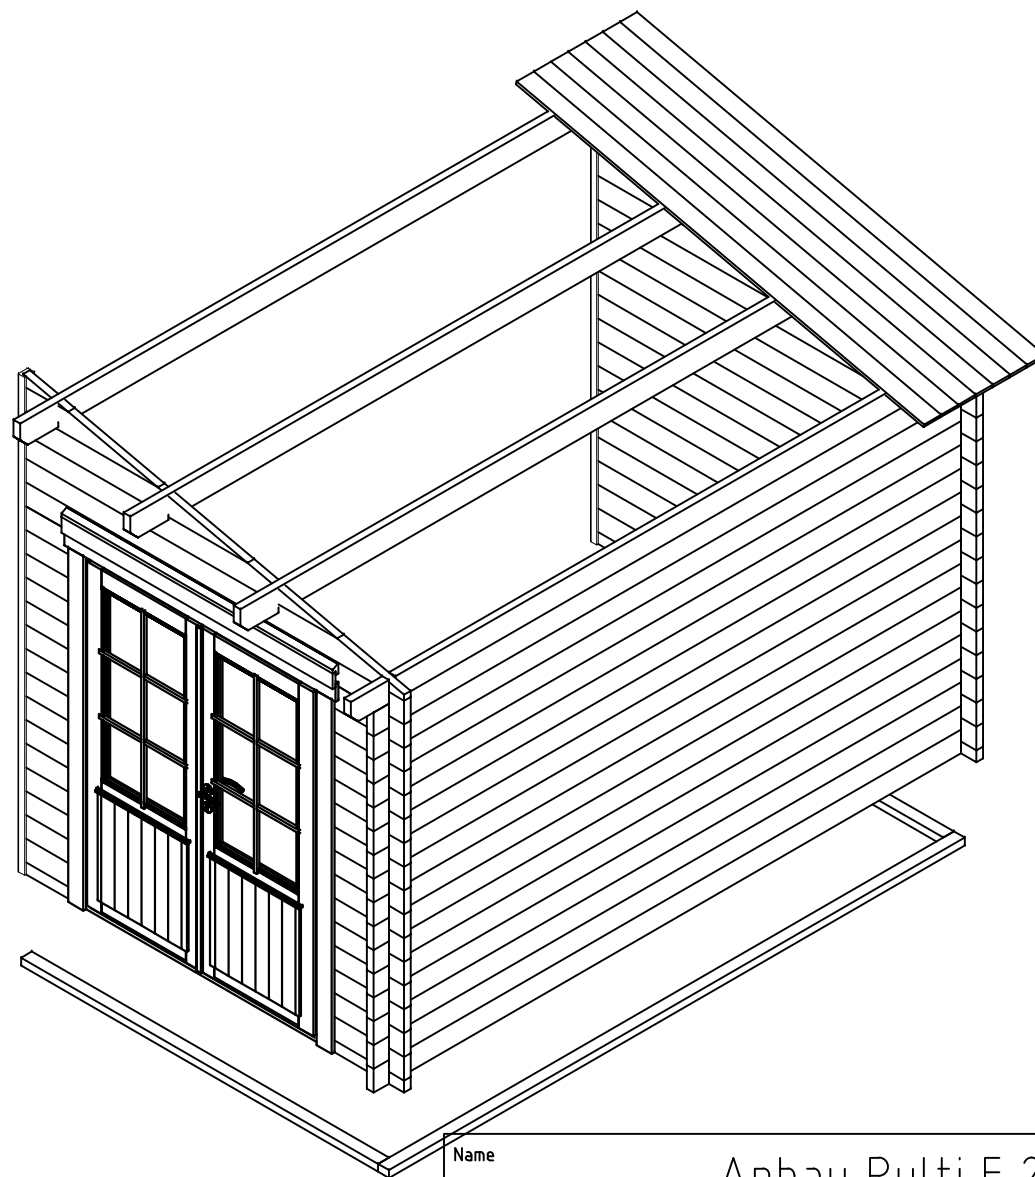
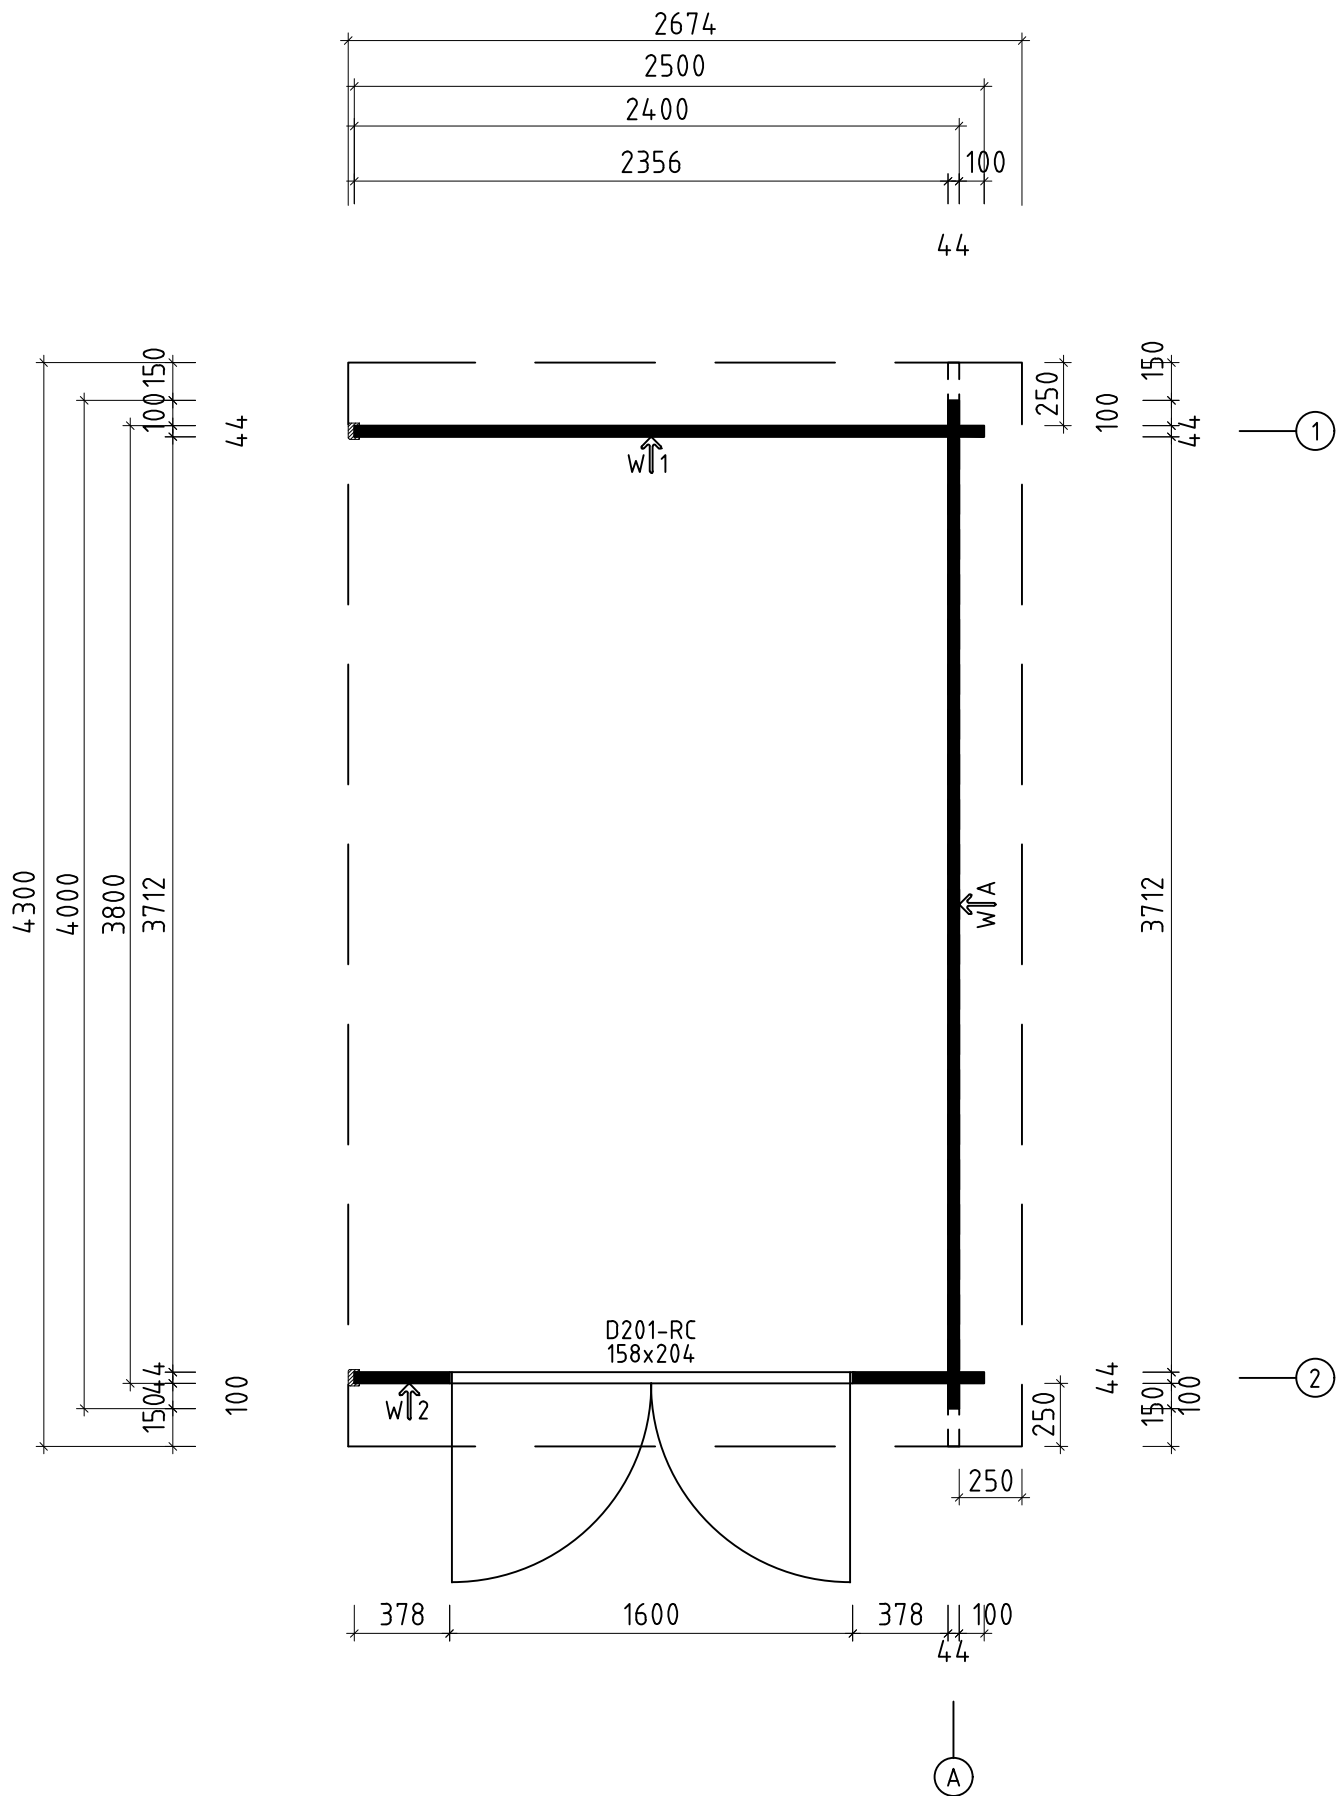





Name	Anbau Pulti F 250x400_44			
Zeichnung	3D		VS44_ ANBAU PULTI F	
Maßstab	1:30	Druck auf	A4	Profil 4.4x13.5
		Datum		25.02.2025























* Fenster und Türen sind mit Sprossen


















Q 4 – Qualitätsklasse für Fenster und Türen

Name	Anbau Pulti F 250x400__44			
Zeichnung	Grundplan		VS44__ANBAU PULTI F	
Maßstab	1:30	Druck auf	A4	Profil 4.4x13.5
				Datum 25.02.2025

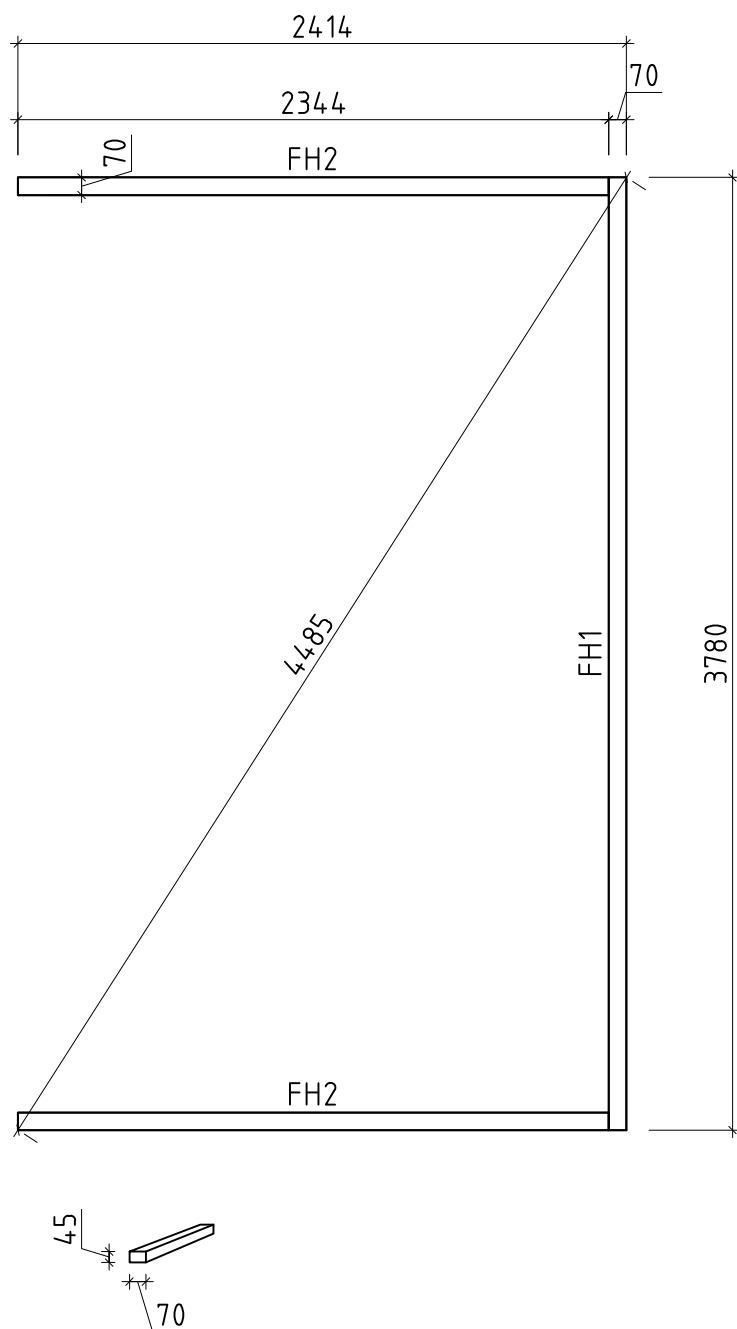



Name	Anbau Pulti F 250x400__44			
Zeichnung	Lagerholzplan		VS44__ANBAU PULTI F	
Maßstab	1:30	Druck auf	A4	Profil 4.4x13.5
				Datum 25.02.2025

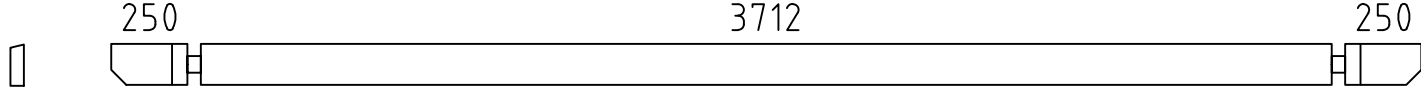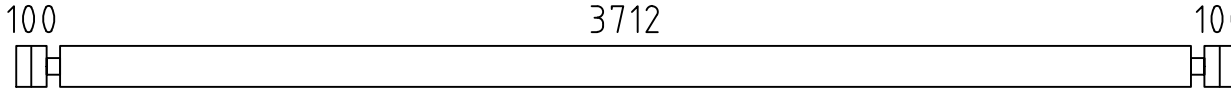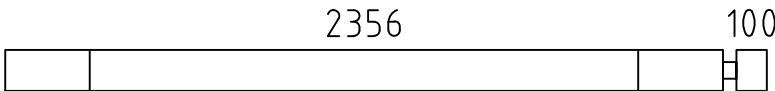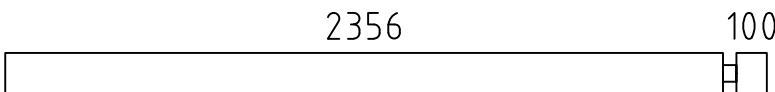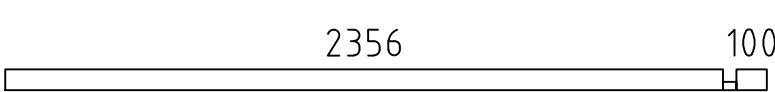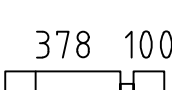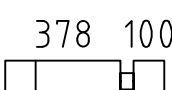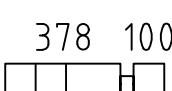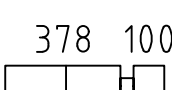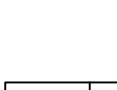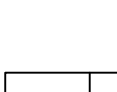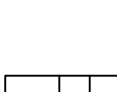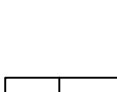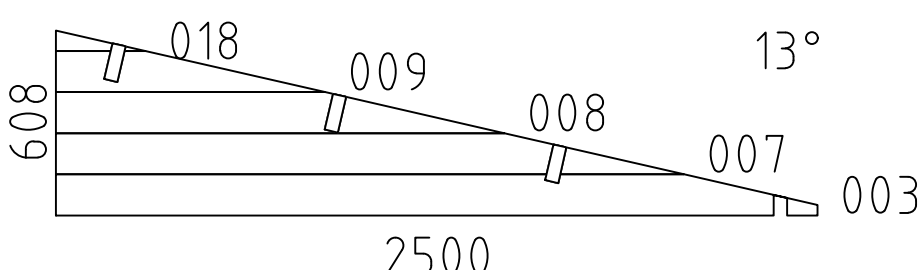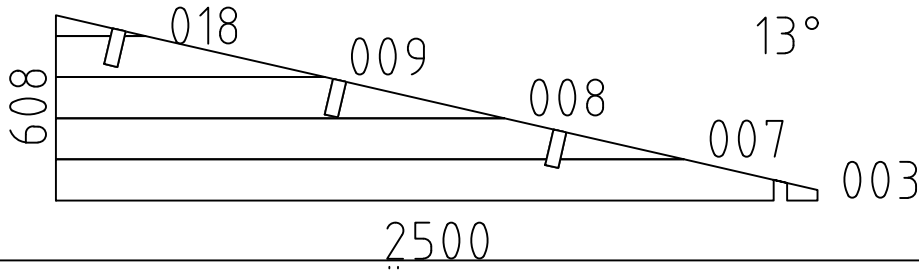 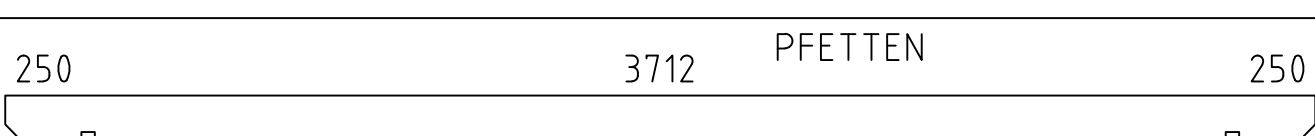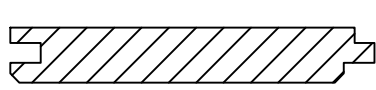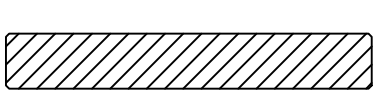
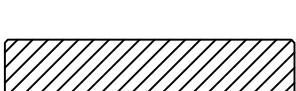
Pos	Teileliste Anbau Pulti F 250x400__44	Stck	Profil (mm)	Länge (mm)
	<u>Achtung!</u> Die Giebelbohlen können teilweise schon vormontiert sein! Bitte beachten - diese erscheinen nicht ganz so wie in der Teileliste beschrieben.			
001		1	44x135	4300
002		16	44x135	4000
004		1	44x135	2500
005		16	44x135	2500
006		1	44x68	2500
010		1	44x68	522
011		8	44x135	522
012		4	44x135	522
013		3	44x135	522
014		1	44x68	378
015		8	44x135	378
016		4	44x135	378
017		3	44x135	378
W1-1		1		
W2-1		1		
FH1	FUNDAMENTHÖLZER (imprägniert) 	1	70x45	3780
FH2	FUNDAMENTHÖLZER (imprägniert) 	2	70x45	2344
PF1	250 3712 PFETTEN 250 	3	44x145	4300
	DACHBRETTER 	39+1	113x18	2743
	DECKENLEISTEN  ✓		15x28	16.0lfm
G02-1	GIEBELBRETTER 18x120  ✓	2	18x120	2761
G05-1	GIEBELDECKLEISTEN 18x40  ✓	2	18x40	2743
T01-1	TRAUFENBRETTER 18x95 	1	18x95	4300
Kood	Anbau Pulti F 250x400__44	Mater jal		Leht 1/3

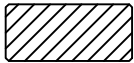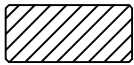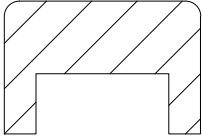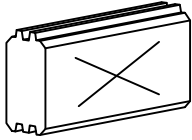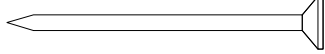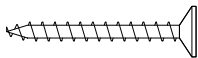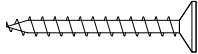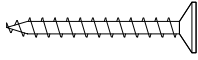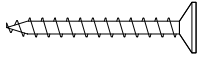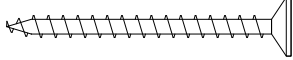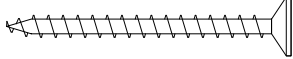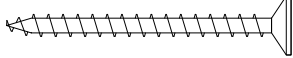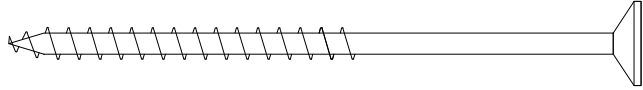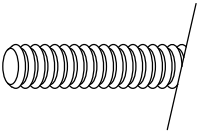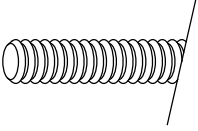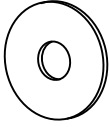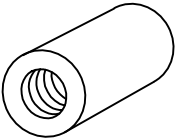Pos	Teileliste Anbau Pulti F 250x400__44		Stck	Profil (mm)	Länge (mm)
T04-1	TRAUFENDECKLEISTEN 18x40		1	18x40	4336
T06-1	TRAUFENLEISTEN 18x40		4	18x40	2150
UP3-1	U-PROFIL 44	 ✓	2	44x65	2835
SH	Schlaghölzer		3		
NG2 550	NÄGEL 2.5x50 Dachbretter		312		
SR3 030	SCHRAUBEN 3.0x30 Deckenleisten		28		
SR3 030	SCHRAUBEN 3.0x30 Giebeldeckleisten		12		
SR3 030	SCHRAUBEN 3.0x30 Traufendeckleisten		10		
SR3 030	SCHRAUBEN 3.0x30 Traufenleisten		20		
SR3 545	SCHRAUBEN 3.5x45 Giebelbretter		12		
SR3 545	SCHRAUBEN 3.5x45 Traufenbretter		10		
SR3 545	SCHRAUBEN 3.5x45 U-profil		12		
SR5 0100	SCHRAUBEN 5.0x100 Fundamenthölzer		12		
ML1	Metallstange		4	D10	900
ML2	Metallstange		2	D10	830
KL1	Gewindestange M8		2		2000
KL2	Gewindestange M8		2		325
KV M UT M8	Mutter M8		4		
KV S EIB M8X25	U-Scheibe M8 Ø25		4		
KV MU TJ M8	Befestigungsmutter M8		2		
Kood Anbau Pulti F 250x400__44			Materjal		Leht 2/3


Pos	Teileliste Anbau Pulti F 250x400__44		Stck	Profil (mm)	Länge (mm)
	TÜR 1580x2040 D4-D44R-56C-15802040 Q4 D201-RC 1580 2040 Right handed / DIN rechts / paremakäeline Clear opening/ durchgangsmaß/ ava suurus 1452x1932mm double-pane clear float glass ISO Glas 2-fach 2x klaaspakett, kirgas klaas		1		
PROSS H41-1	Q4-1 Muntins - Sprossen - Prossid horizontal 18x18		4	18x18	575
PROSS V42-1	Q4-2 Muntins - Sprossen - Prossid vertical 18x18		2	18x18	1125
WL-1	Rain strips - Wasserleisten - Vihmaliistud 36x134		1	36x134	1780
PL3-1	Trims - Rahmenleisten - Piirdeliistud 18x95	✓	4	18x95	2020
PL3-2	Trims - Rahmenleisten - Piirdeliistud 18x95	✓	2	18x95	1780
SR30 20-01	3.0x20 Locking plate - Schließblech - Riivi vastus 02 Q4		2		
SR30 22-01	3.0x20ÜP Muntins - Sprossen - Prossid		12		
SR35 47-01	3.5x45 C3 Trims - Rahmleisten - Piirdeliistud		24		
SR40 62-01	4.0x60 C3 Rain strip - Wasserleiste - Vihmaliist		4		
SR50 90-01	5.0x90 Door frames - Türrahmen - Ukselengid		8		
RV02	Locking plate - Schließblech - Riivi vastus 02 Q4		1		
LS-Q4	Q4 Cylinder lock - Zylinderschloss - Lukusüdamik		1		
UL-Q4	Q4 Door handle - Türgriff - Ukselink		1		
	✓ - bitte selber anpassen (falls nötig)!				
Kood	Anbau Pulti F 250x400__44		Materjal		Leht 3/3

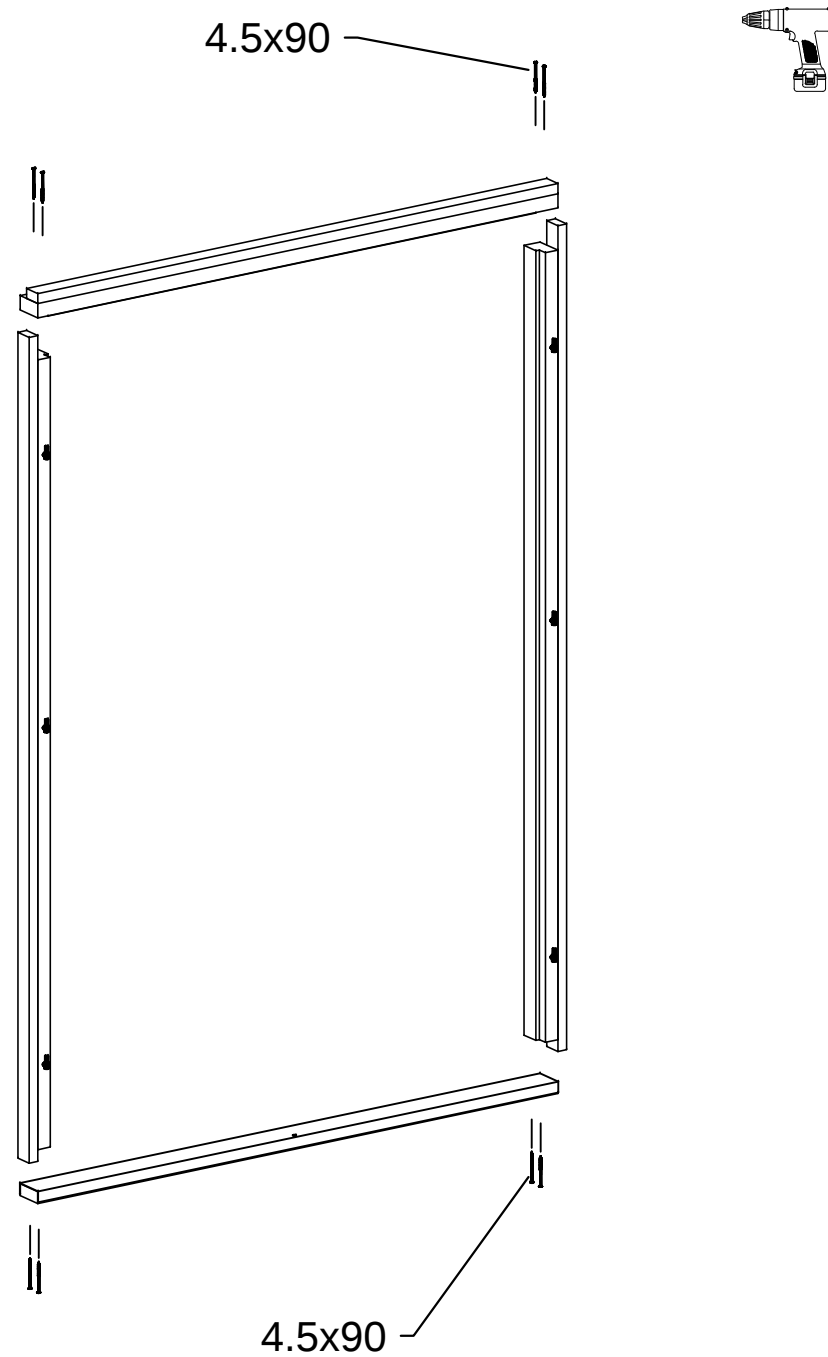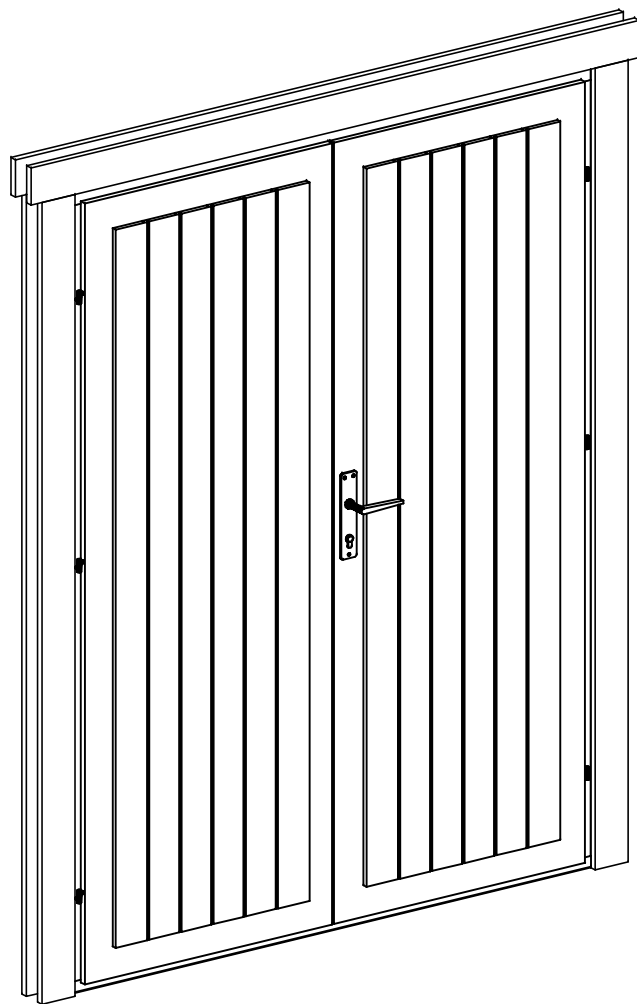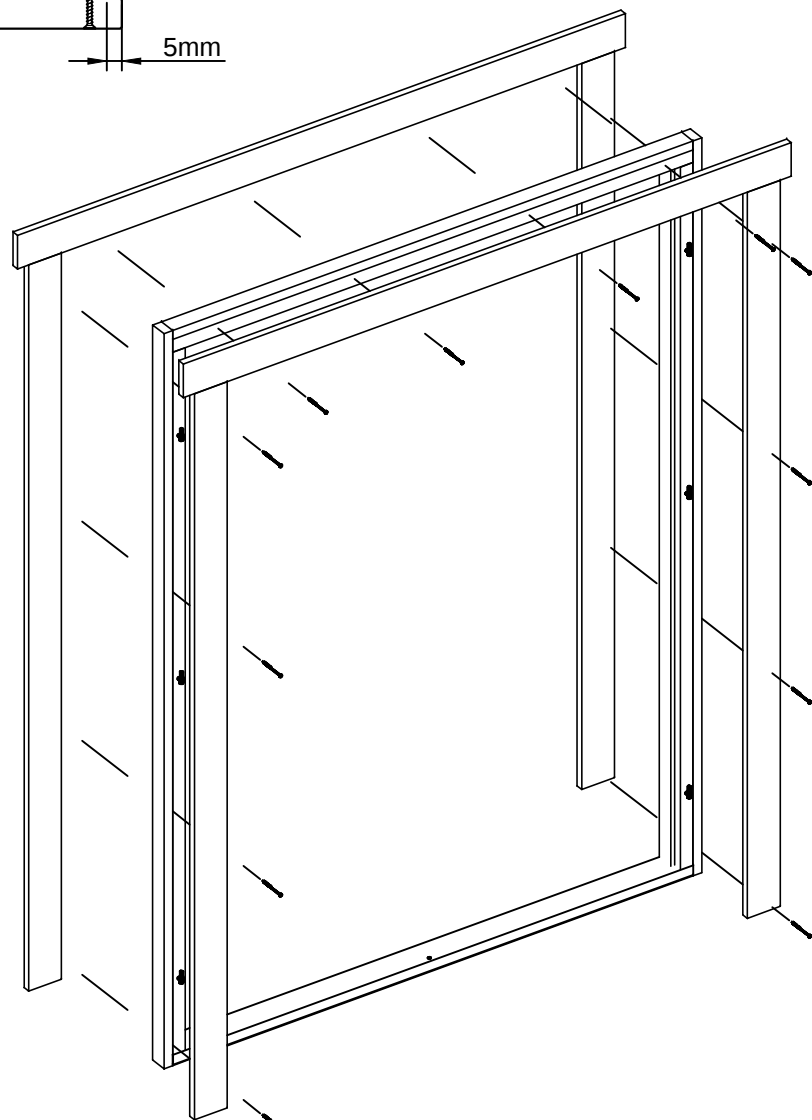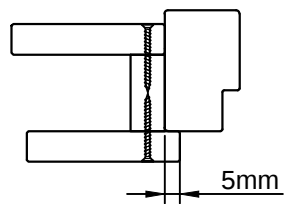
Ukse montaaž / Tür montage / Door assembly
(GH+ / SH)







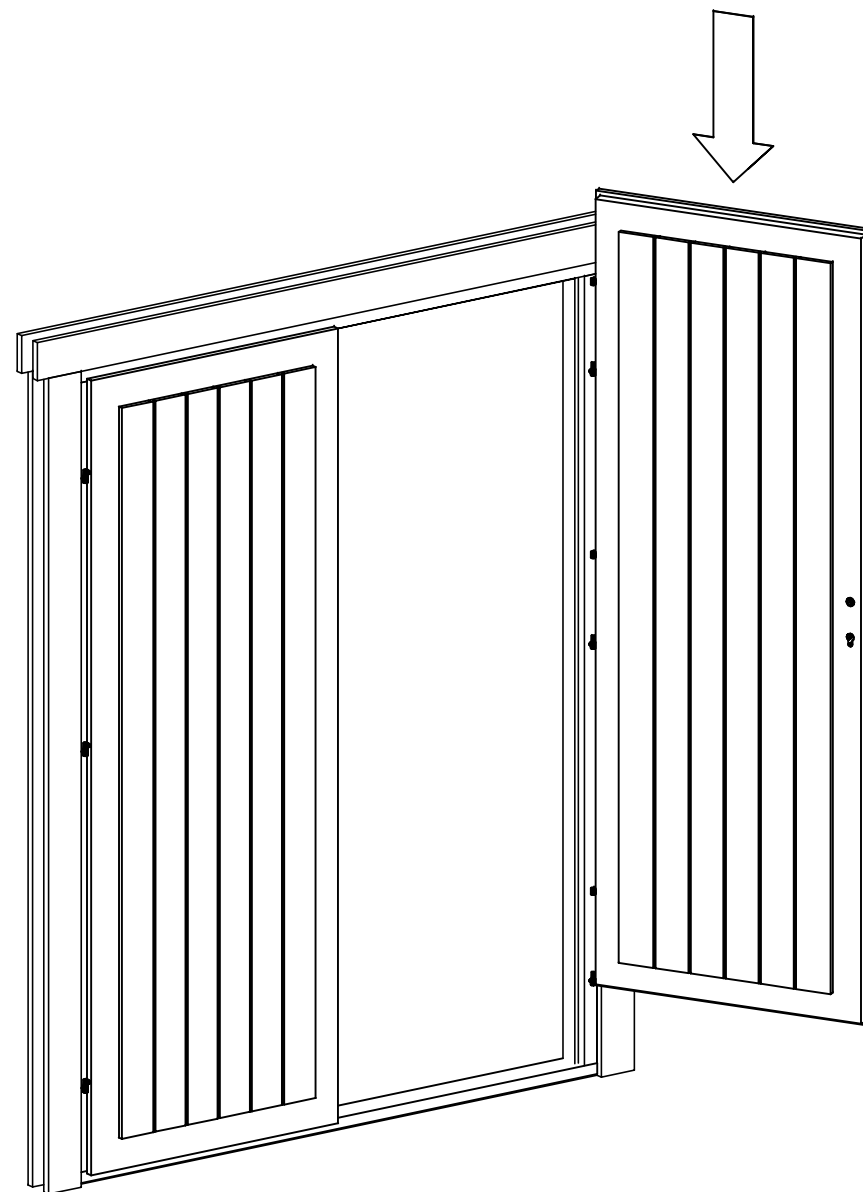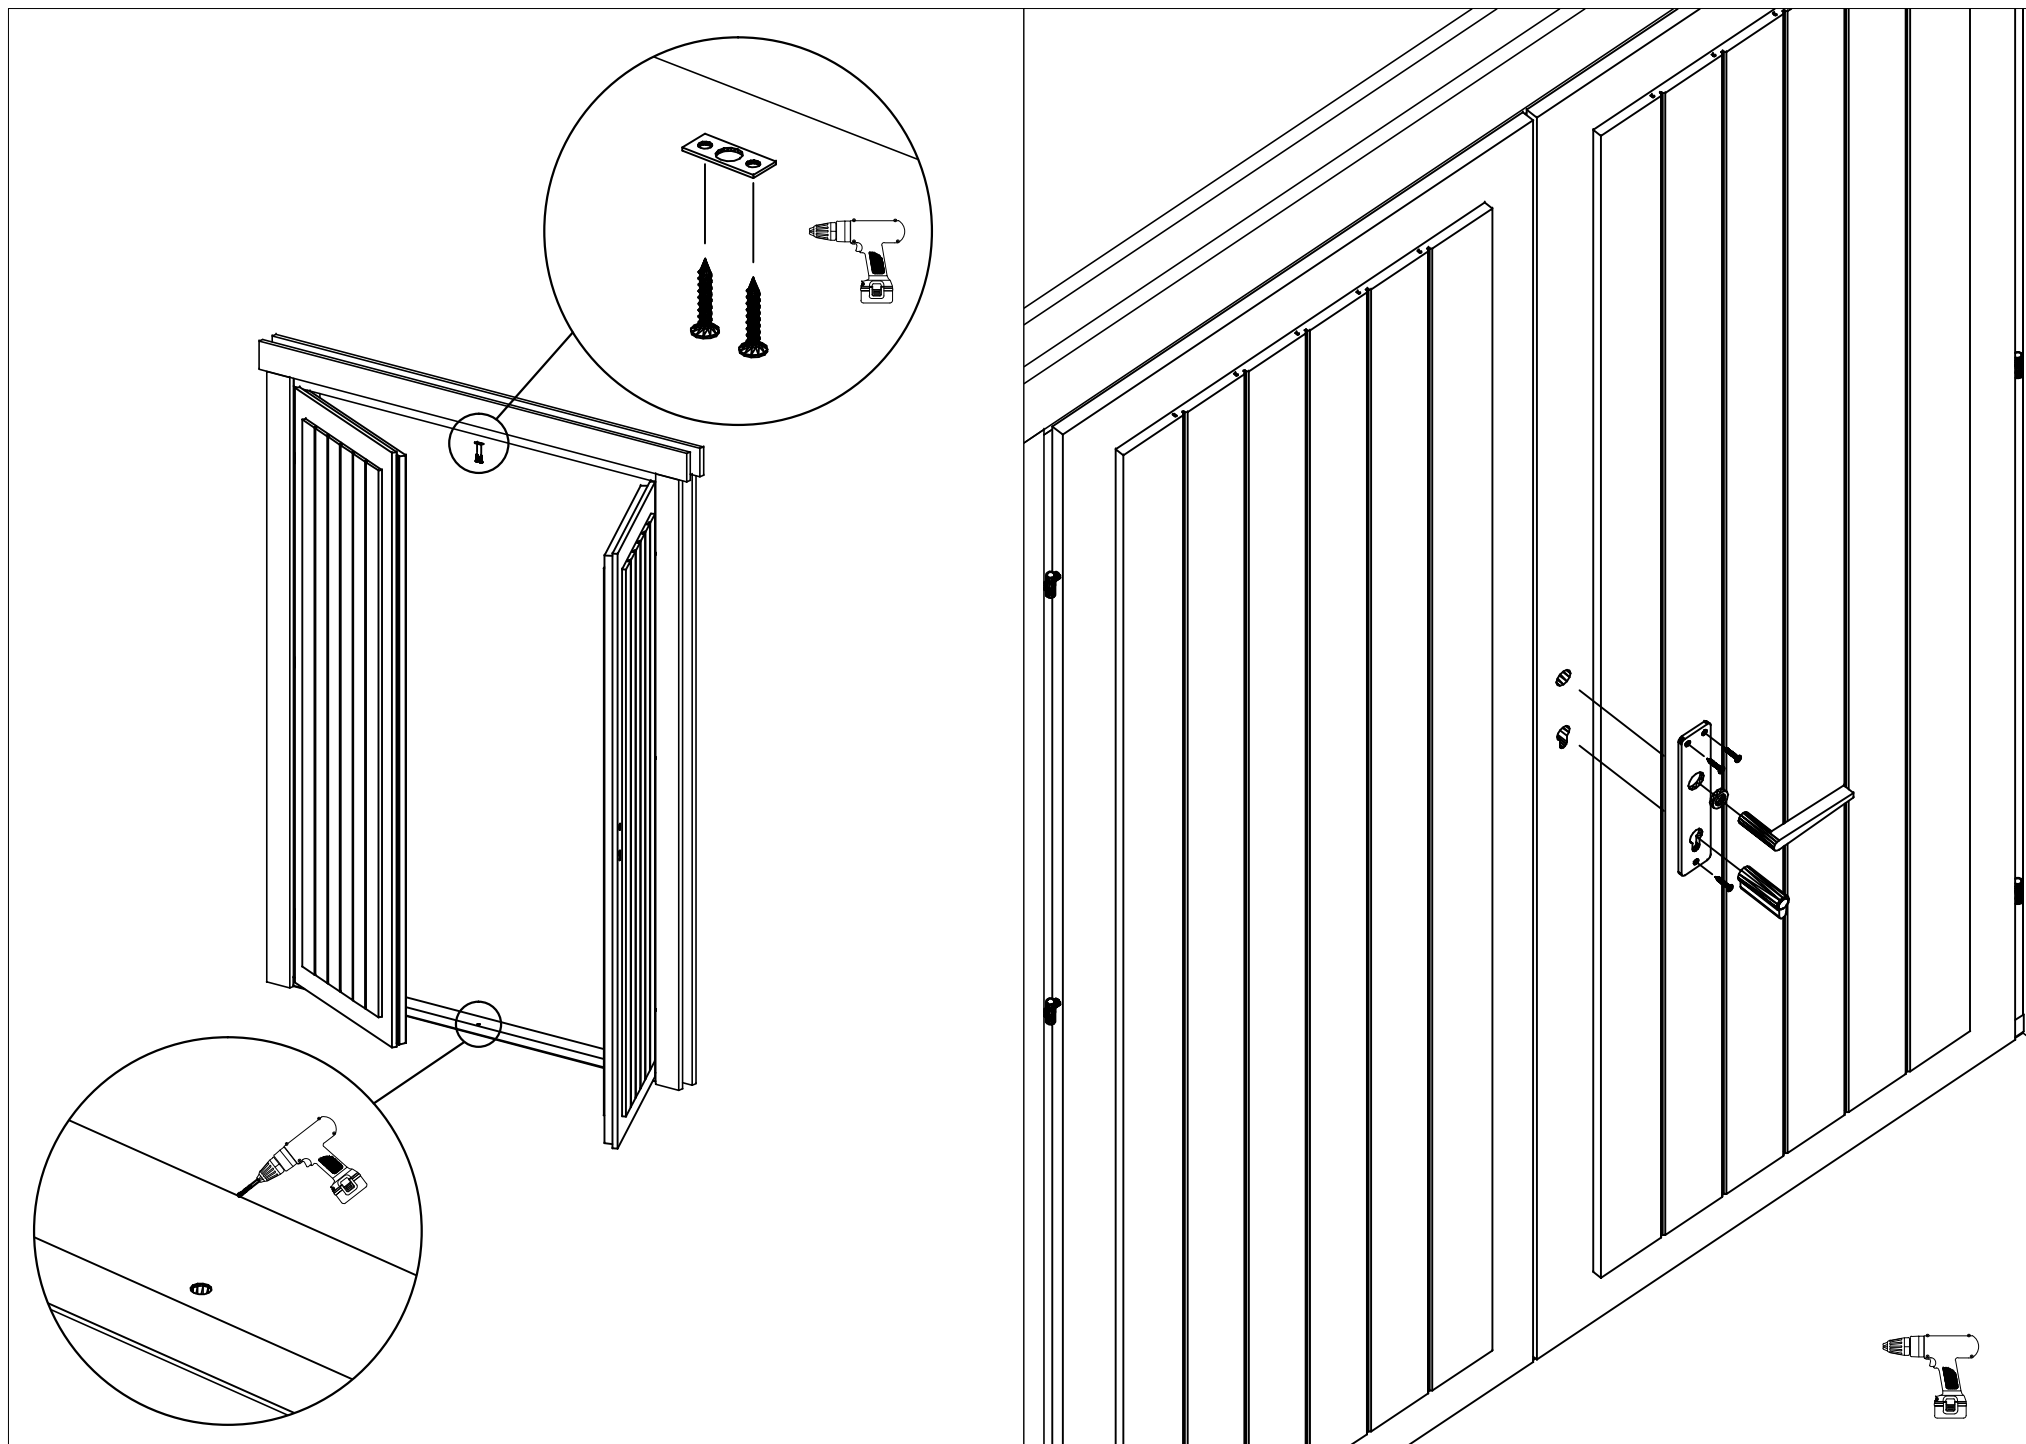3.5x45








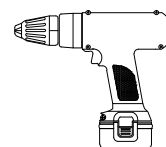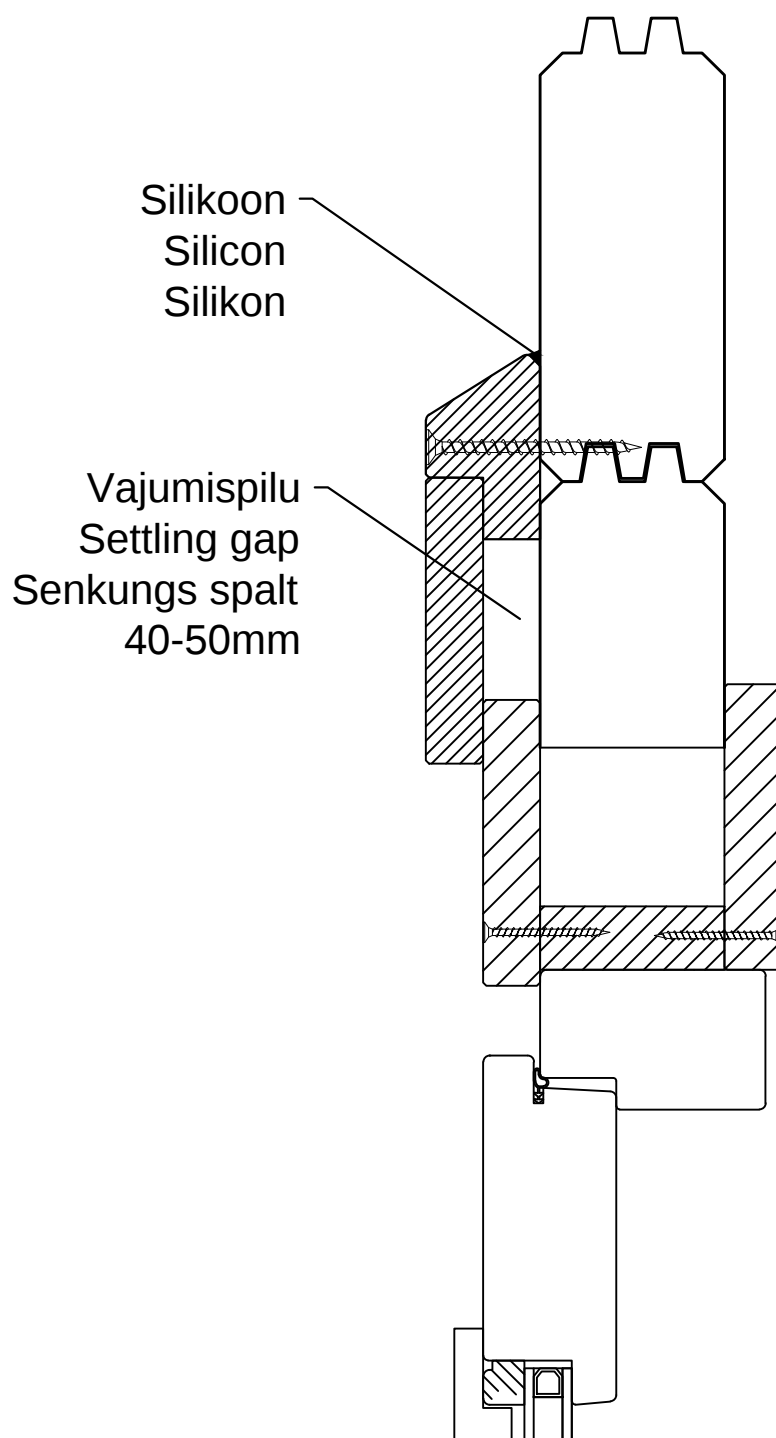Vihmaliist / Head flashing / Regenschutz





NB!

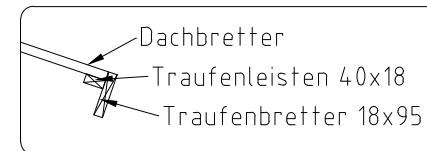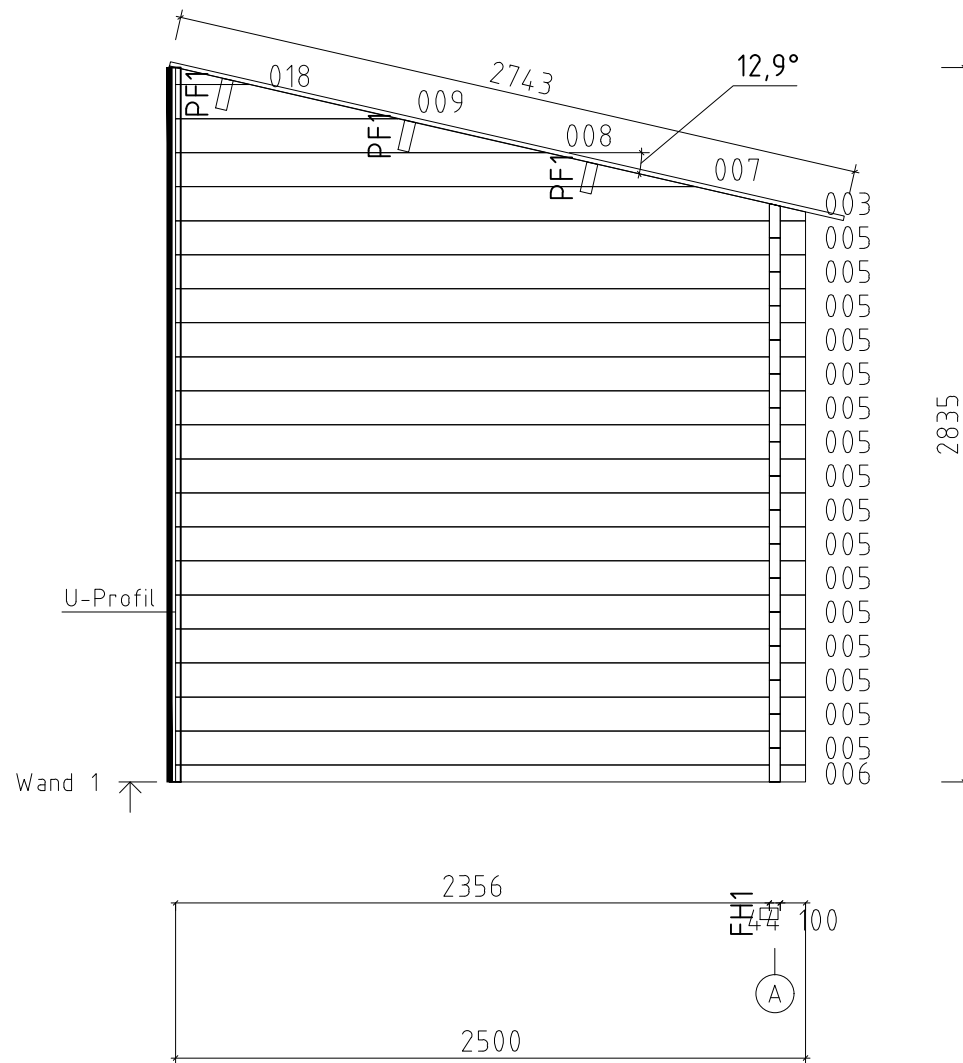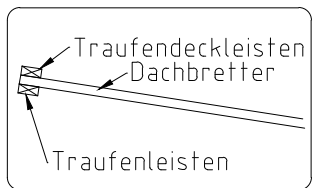- Monteerida juhul kui ese on välja toodud maja spetsifikatsioonis!
- Install only if the item is listed in the house specification!
- Nur montieren wenn die Leiste in der Teilleiste gezeigt ist!



Name Anbau Pulti F 250x400__44				
Zeichnung WAND 1			VS44__ANBAU PULTI F	
Maßstab 1:30	Druck auf A4	Profil 4.4x13.5	Datum 25.02.2025	

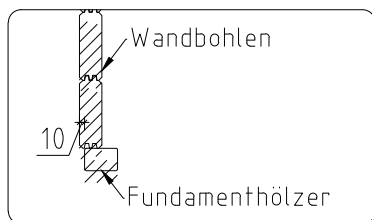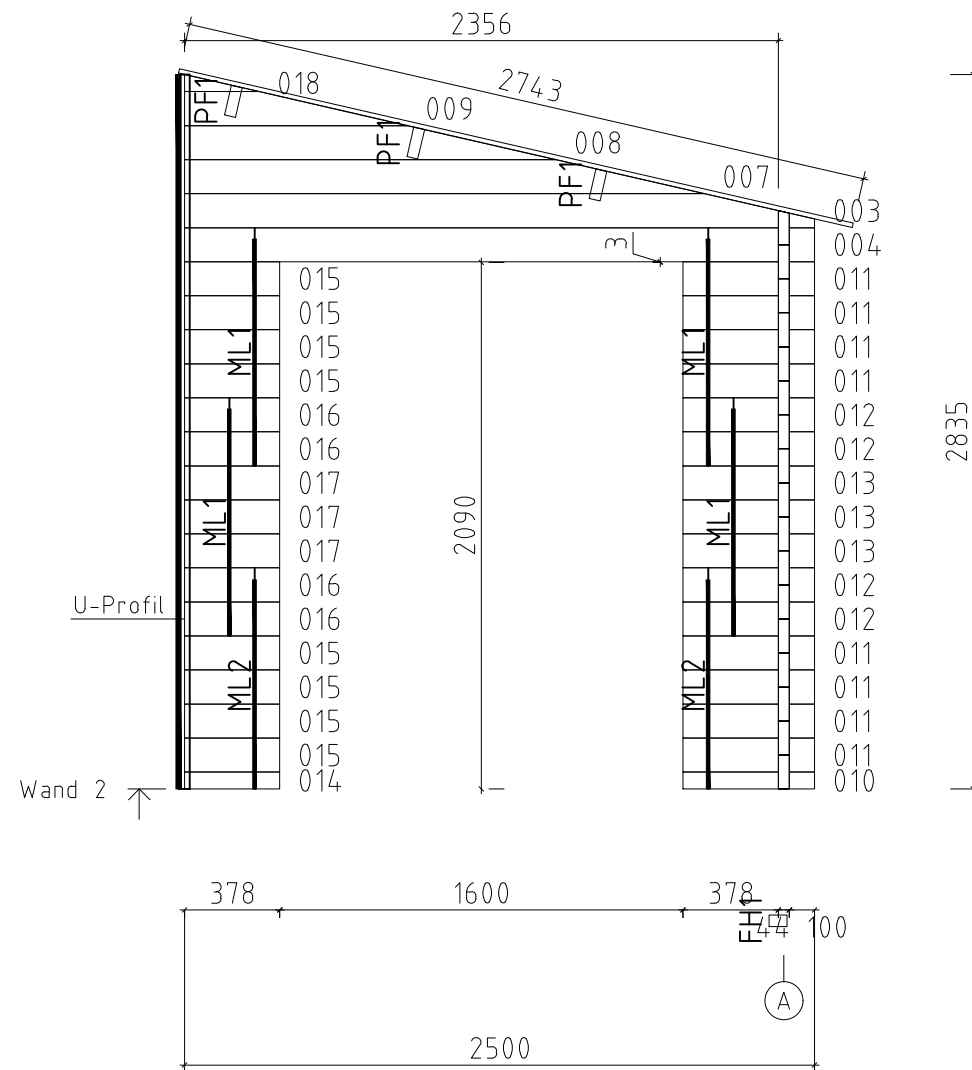

Name				Anbau Pulti F 250x400__44	
Zeichnung				WAND 2	VS44__ANBAU PULTI F
Maßstab	1:30	Druck auf	A4	Profil	4.4x13.5
				Datum	25.02.2025