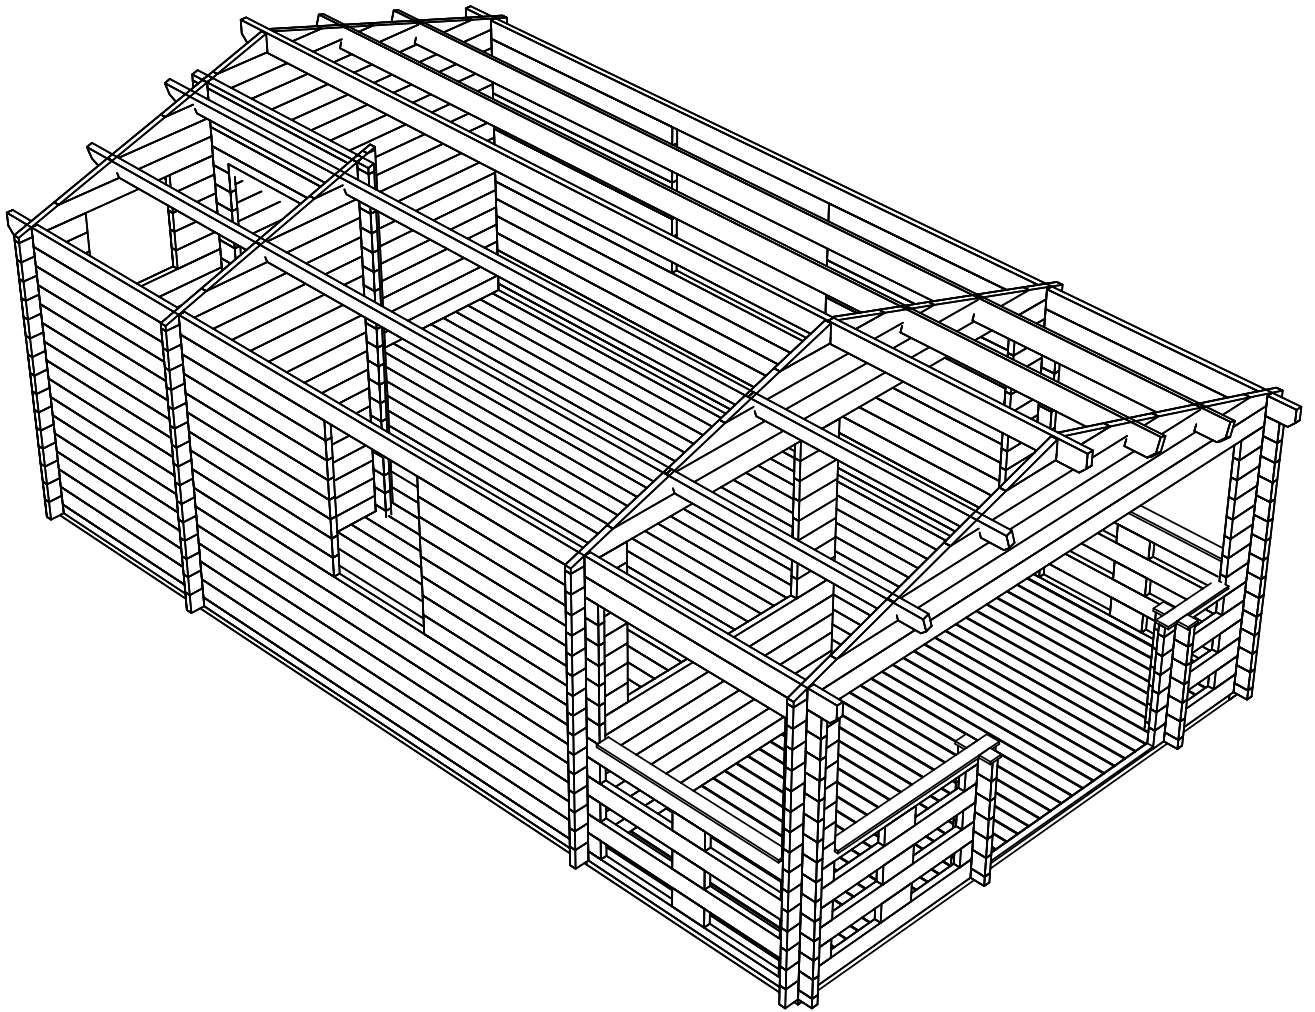
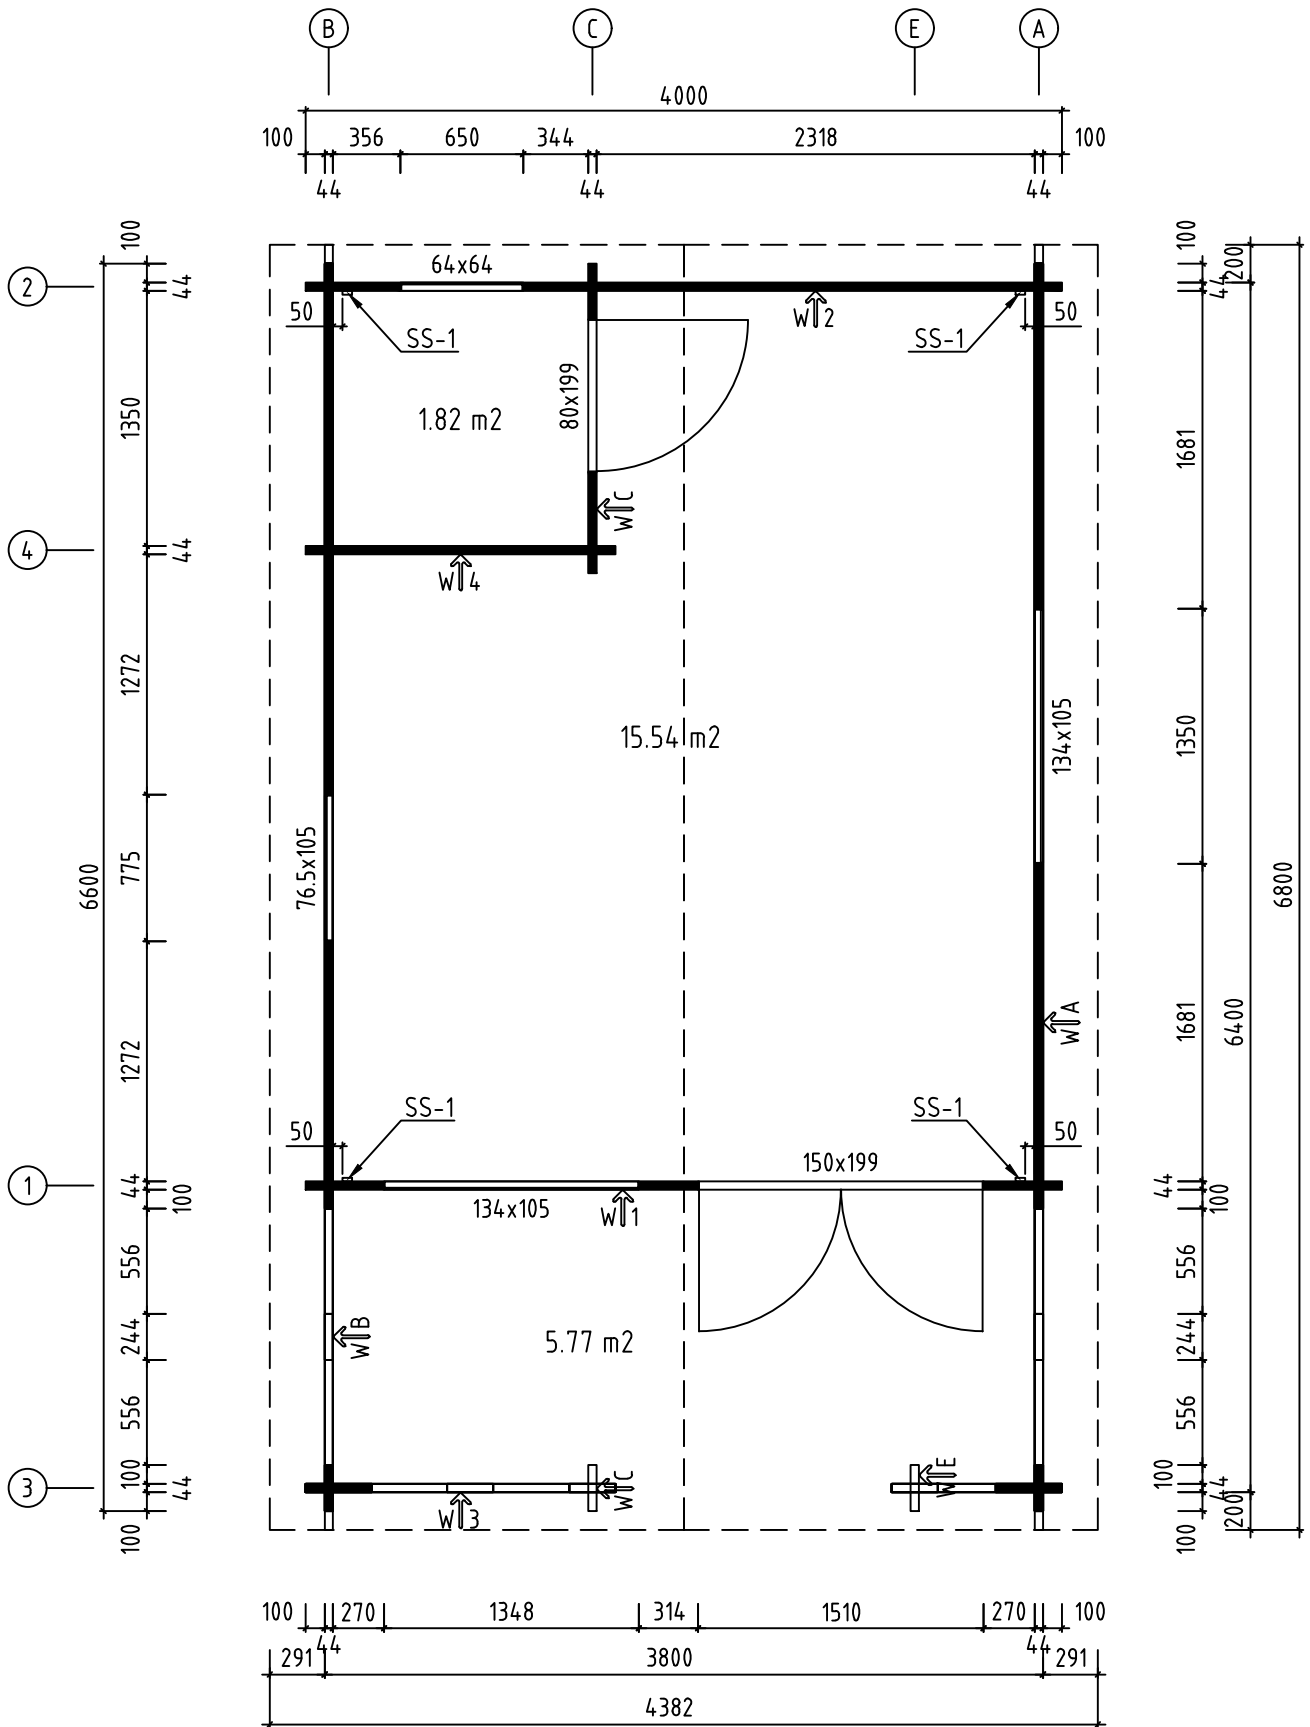







Name-Name-Nom 4441320		Page-Seite-Page 1
View-Aussicht-Vue 3D		Scale-Maßstab-Echelle 1:40
Material-Material-Matériel 44x135		Date-Datum-Date 21.09.2021
Drafter-Zeichner-Rédacteur EJ	File	


H = 1.610 m
TOTAL: 17.36 m²




Name-Name-Nom	4441320	Page-Seite-Page	2
View-Aussicht-Vue	GROUNDPLAN - GRUNDPLAN - PLAN DE MASSE	Scale-Maßstab-Echelle	1:40
Material-Material-Matériel	44x135	Date-Datum-Date	21.09.2021
Drafter-Zeichner-Rédacteur	EJ	File	

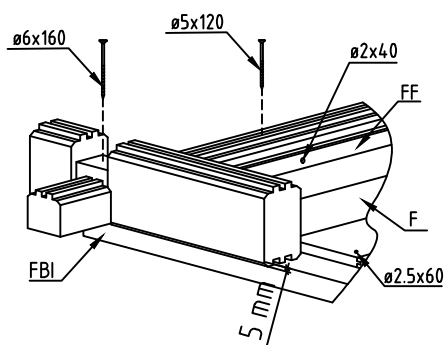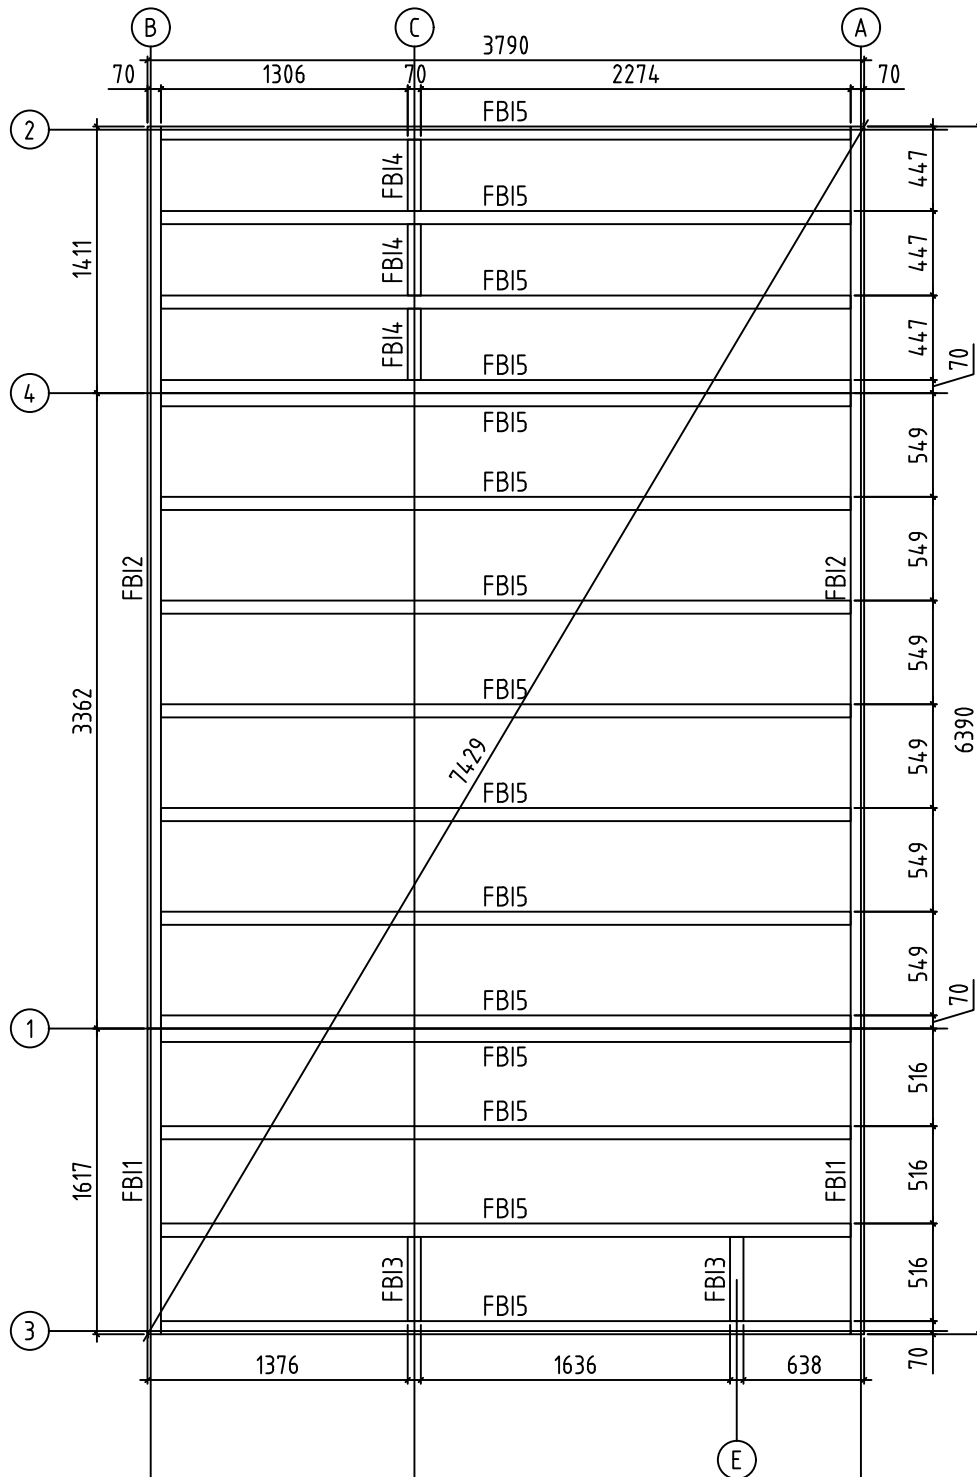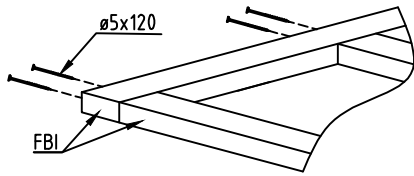



Name-Name-Nom	4441320	Page-Seite-Page	3
View-Aussicht-Vue	FOUNDATION - FUNDAMENT - FONDATION	Scale-Maßstab-Echelle	1:40
Material-Material-Matériau	44x135	Date-Datum-Date	21.09.2021
Drafter-Zeichner-Rédacteur	EJ	File	

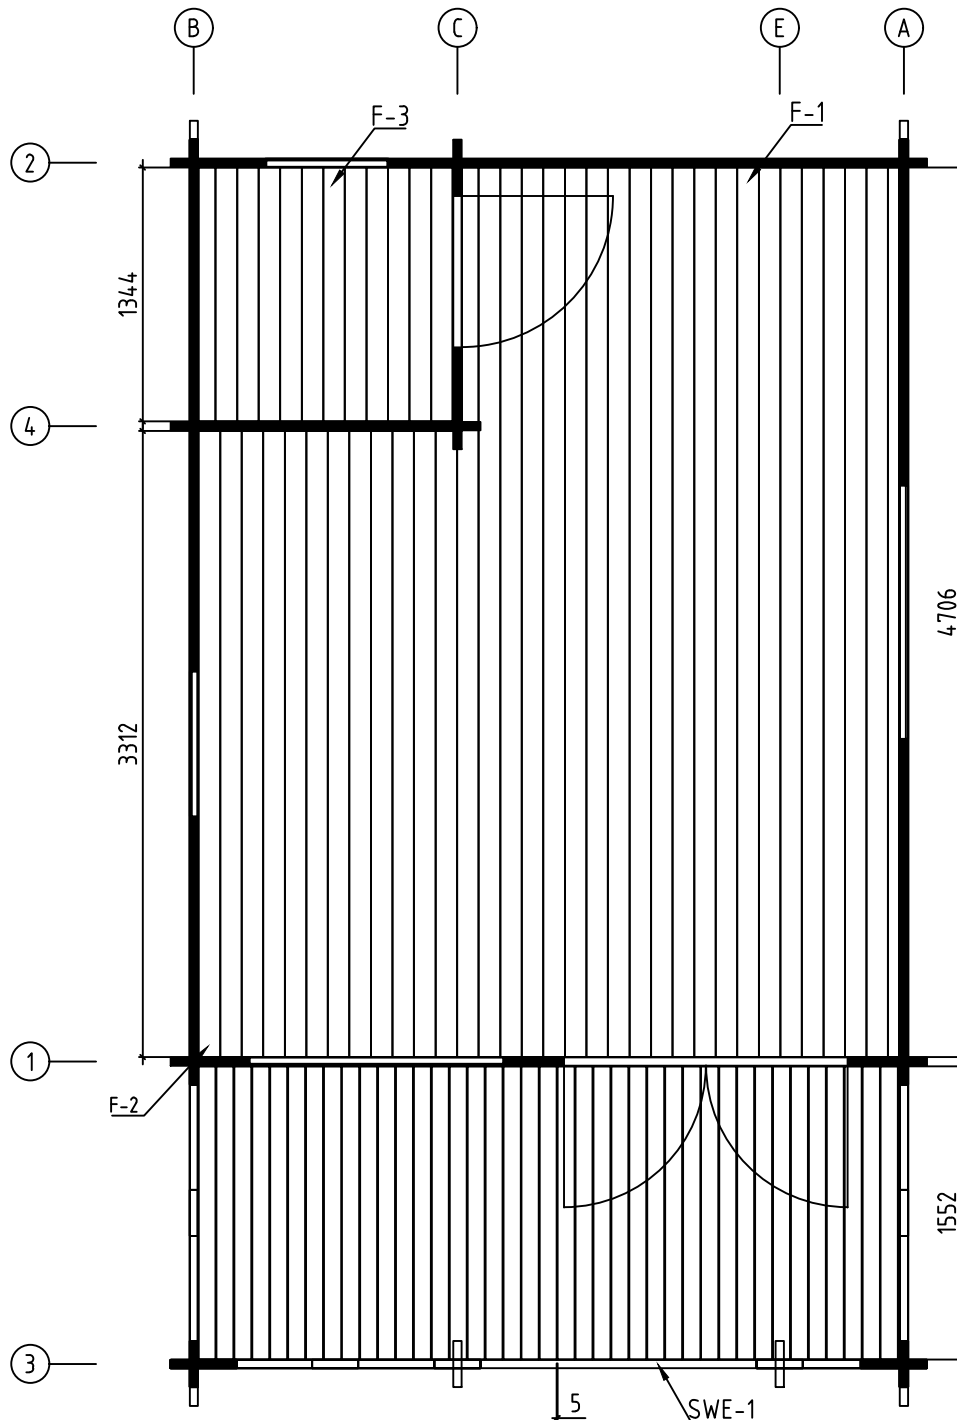


Name-Name-Nom 4441320		Page-Seite-Page 4
View-Aussicht-Vue FLOOR BOARDS-FUSSBODENBRETTER-LAME DE PLANCHER		Scale-Maßstab-Echelle
Material-Material-Matériel 44x135		Date-Datum-Date 21.09.2021
Drafter-Zeichner-Rédacteur EJ	File	

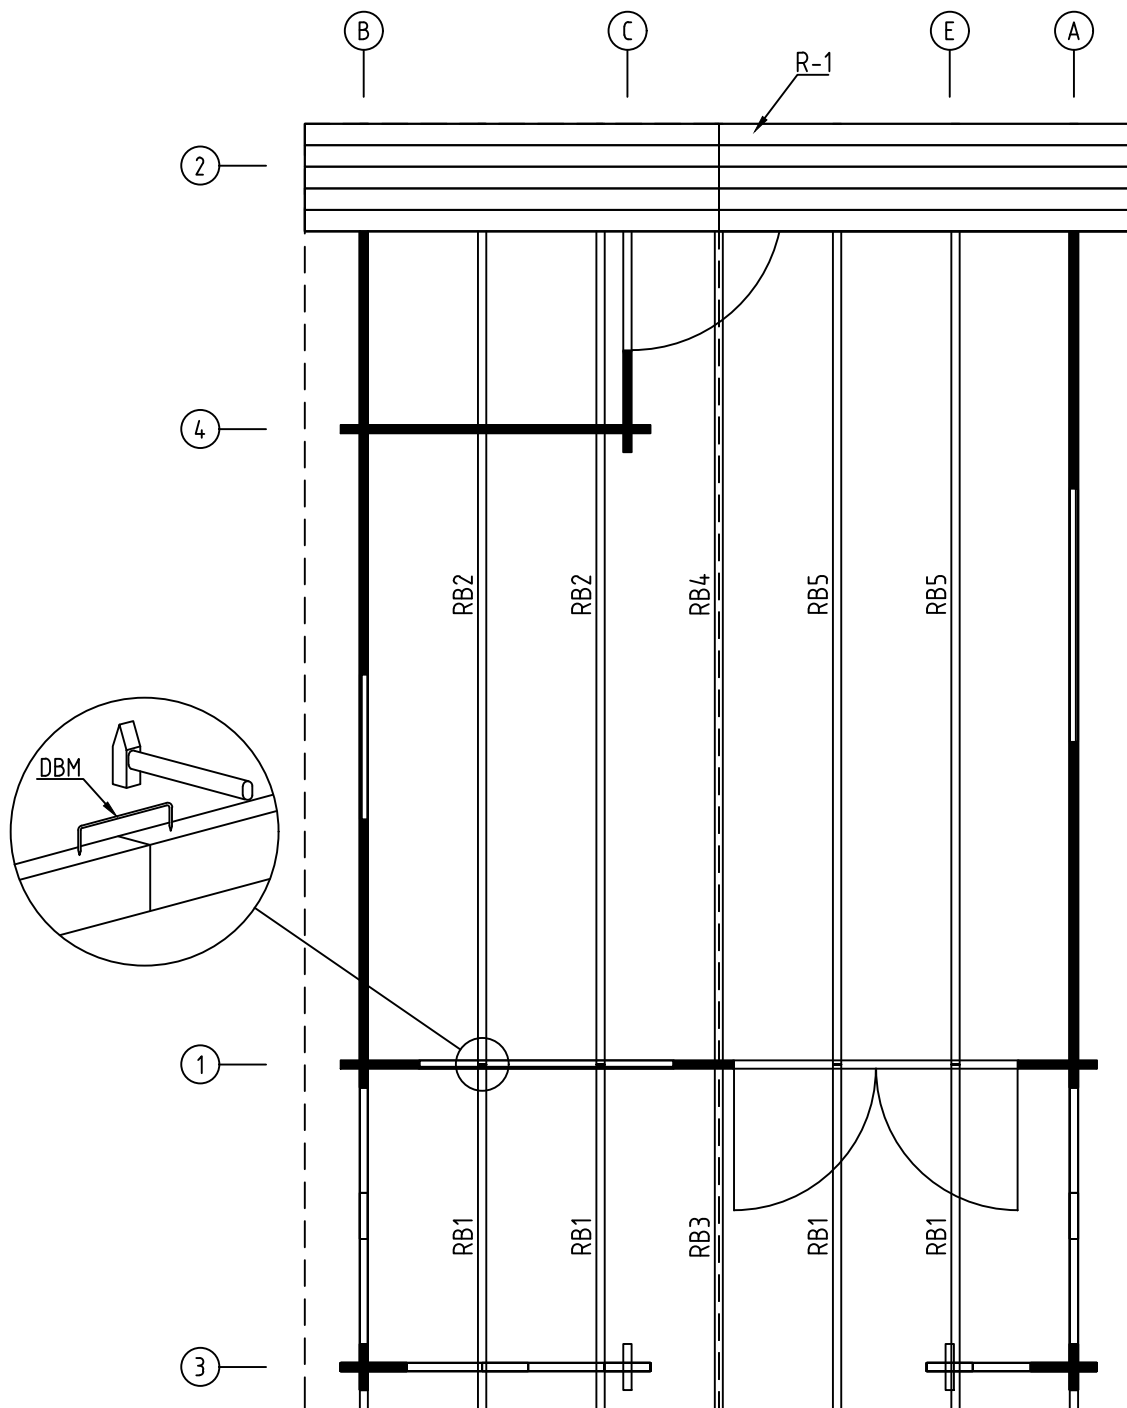


Name-Name-Nom	4441320	Page-Seite-Page	5
View-Aussicht-Vue	ROOF PLAN-DACH-PLAN-PLAN DU TOIT	Scale-Maßstab-Echelle	1:40
Material-Material-Matériel	44x135	Date-Datum-Date	21.09.2021
Drafter-Zeichner-Rédacteur	EJ	File	

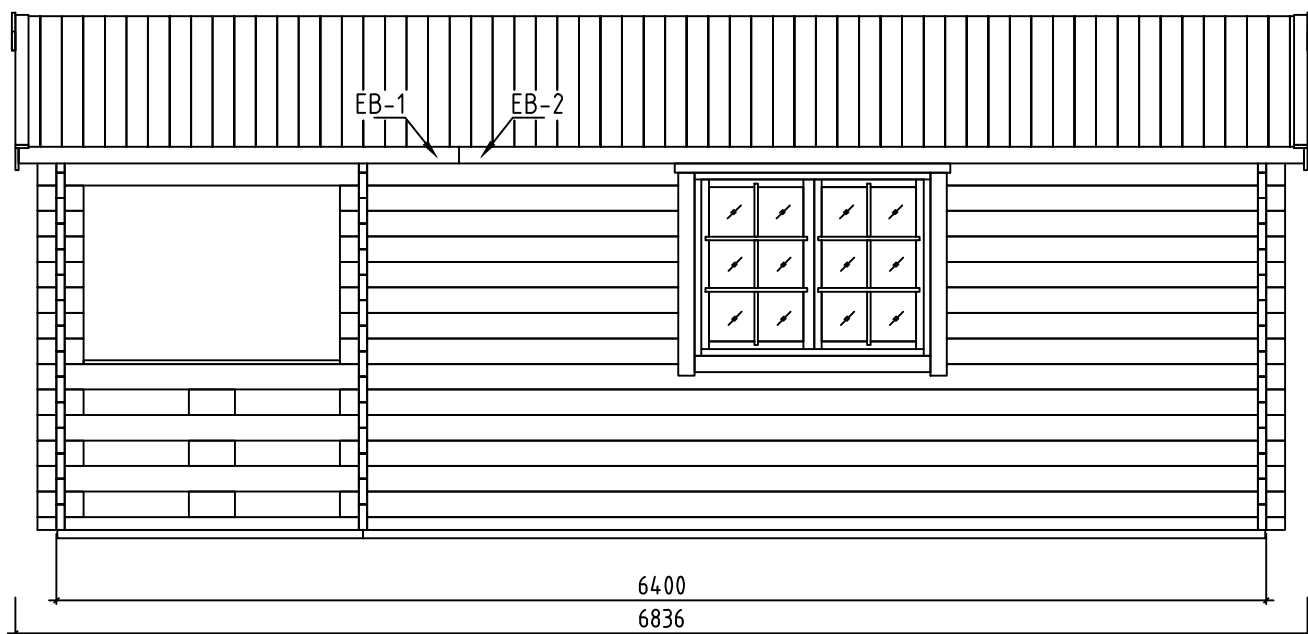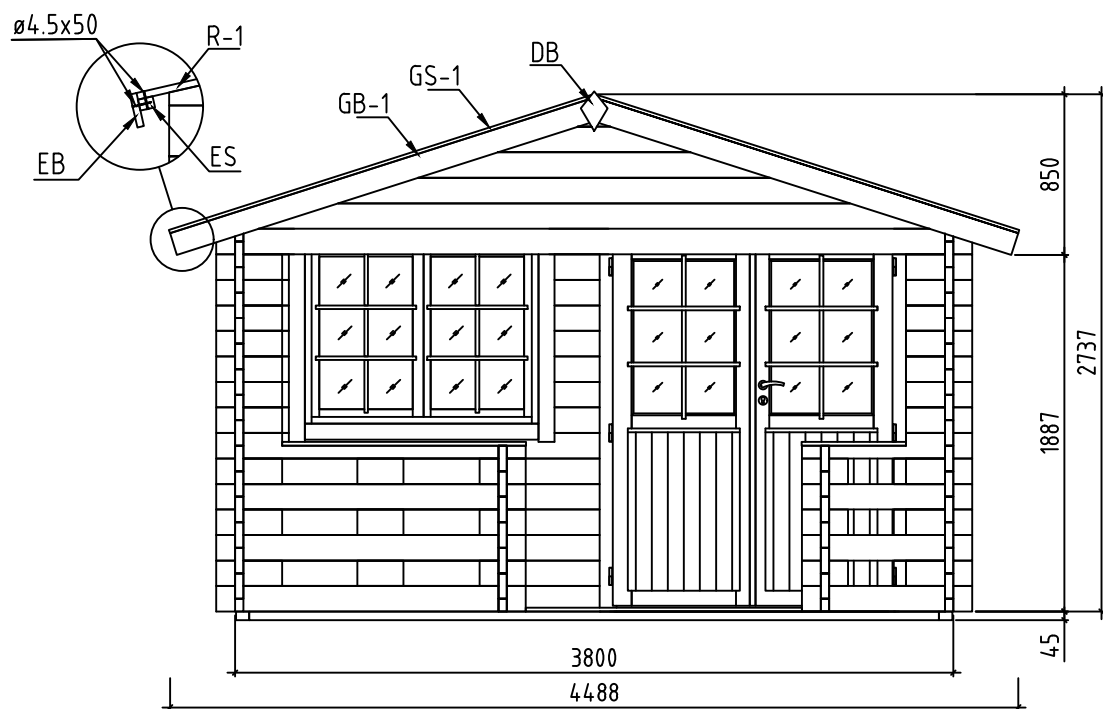


Name-Name-Nom	4441320	Page-Seite-Page	6
View-Aussicht-Vue	IEWS-ANSICHTEN-VUE DES MURS	Scale-Maßstab-Echelle	1:40
Material-Material-Matériau	44x135	Date-Datum-Date	21.09.2021
Drafter-Zeichner-Rédacteur	EJ	File	

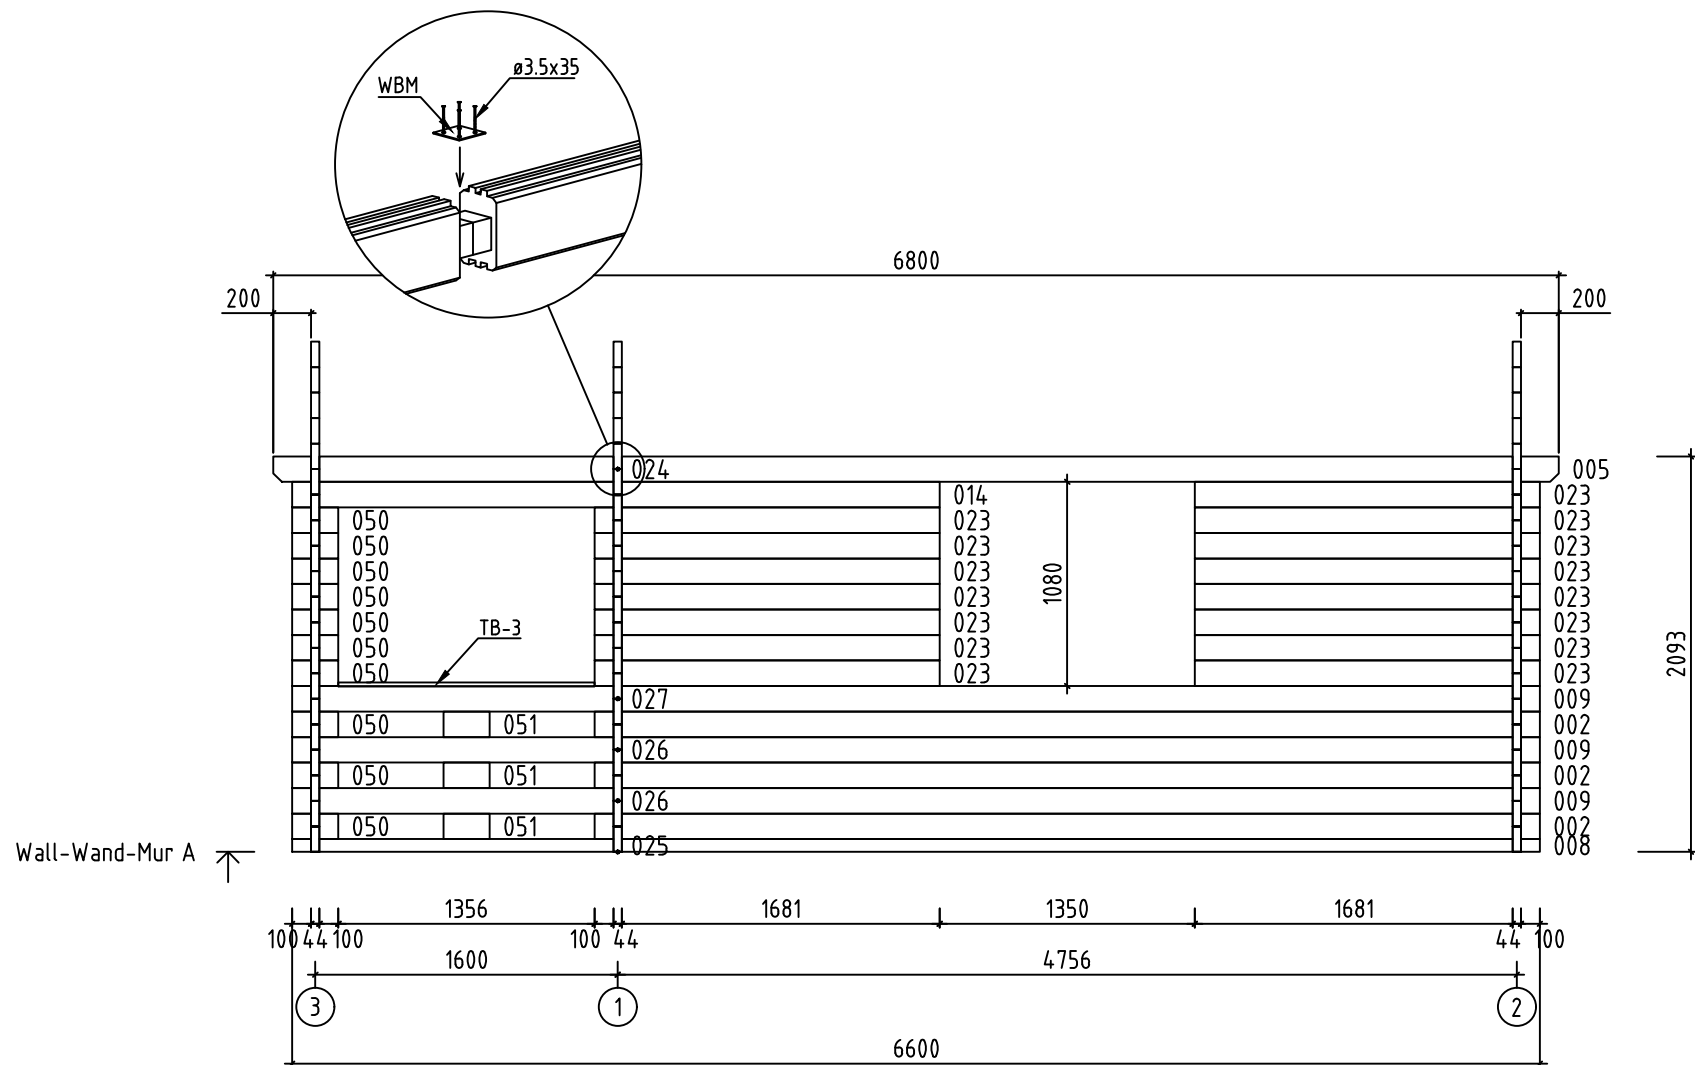



Name-Name-Nom 4 4 4 1320		Page-Seite-Page 7
View-Aussicht-Vue Wall-Wand-Mur A		Scale-Maßstab-Echelle 1:40
Material-Material-Matériel 4.4x13.5		Date-Datum-Date 21.09.2021
Drafter-Zeichner-Rédacteur EJ	File	

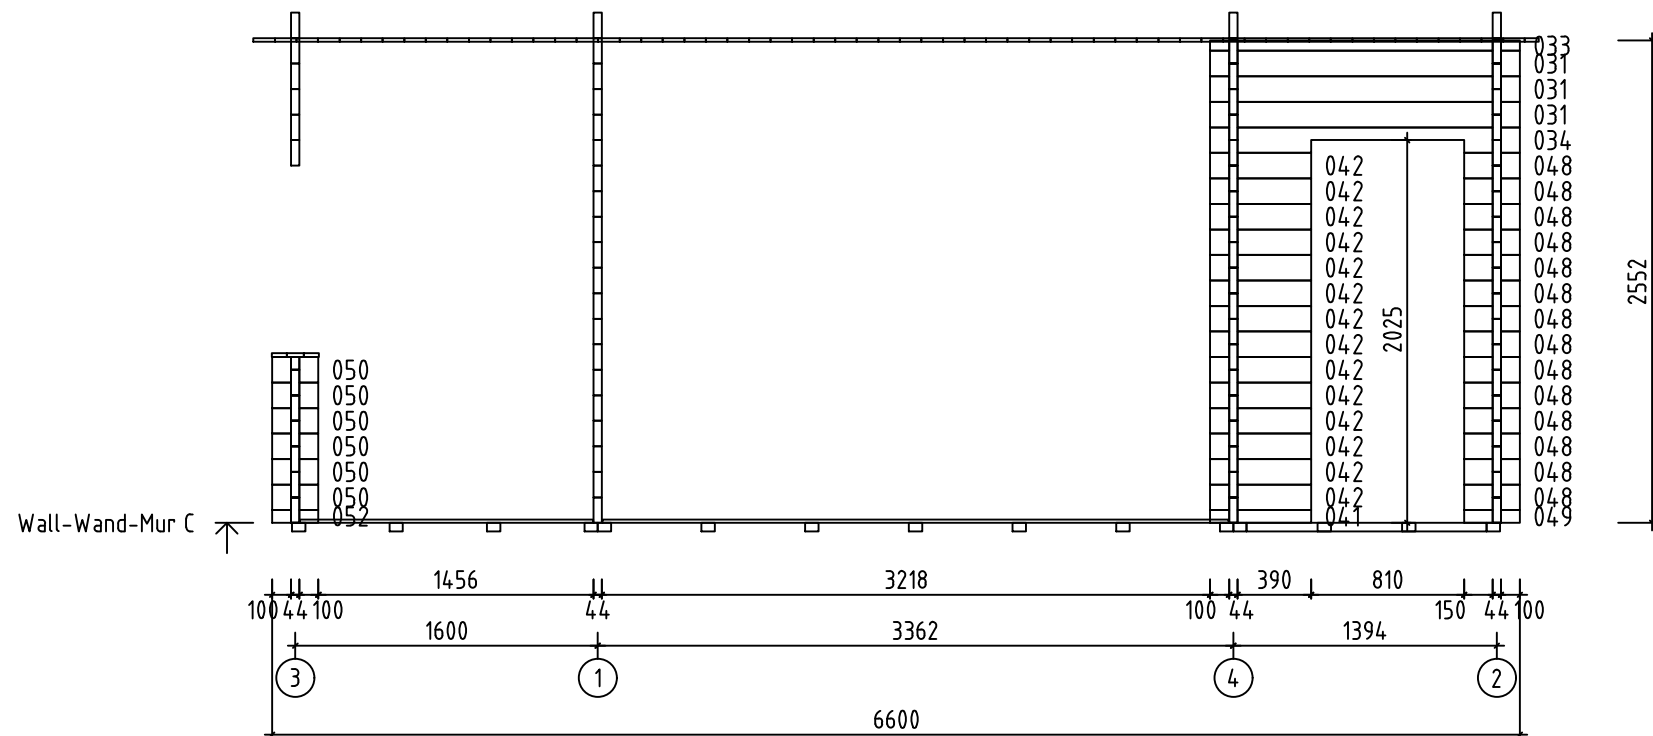


Name-Name-Nom 4 4 4 1320		Page-Seite-Page 9
View-Aussicht-Vue Wall-Wand-Mur C		Scale-Maßstab-Echelle 1:40
Material-Material-Matériau 4.4x13.5		Date-Datum-Date 21.09.2021
Drafter-Zeichner-Rédacteur E J		File

 


Wall-Wand-Mur E

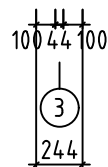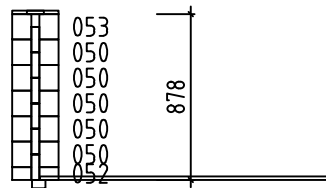


Name-Name-Nom	4 4 4 1320	Page-Seite-Page	10
View-Aussicht-Vue	Wall-Wand-Mur E	Scale-Maßstab-Echelle	1:40
Material-Material-Matériel	4.4 x 13.5	Date-Datum-Date	21.09.2021
Drafter-Zeichner-Rédacteur	EJ	File	

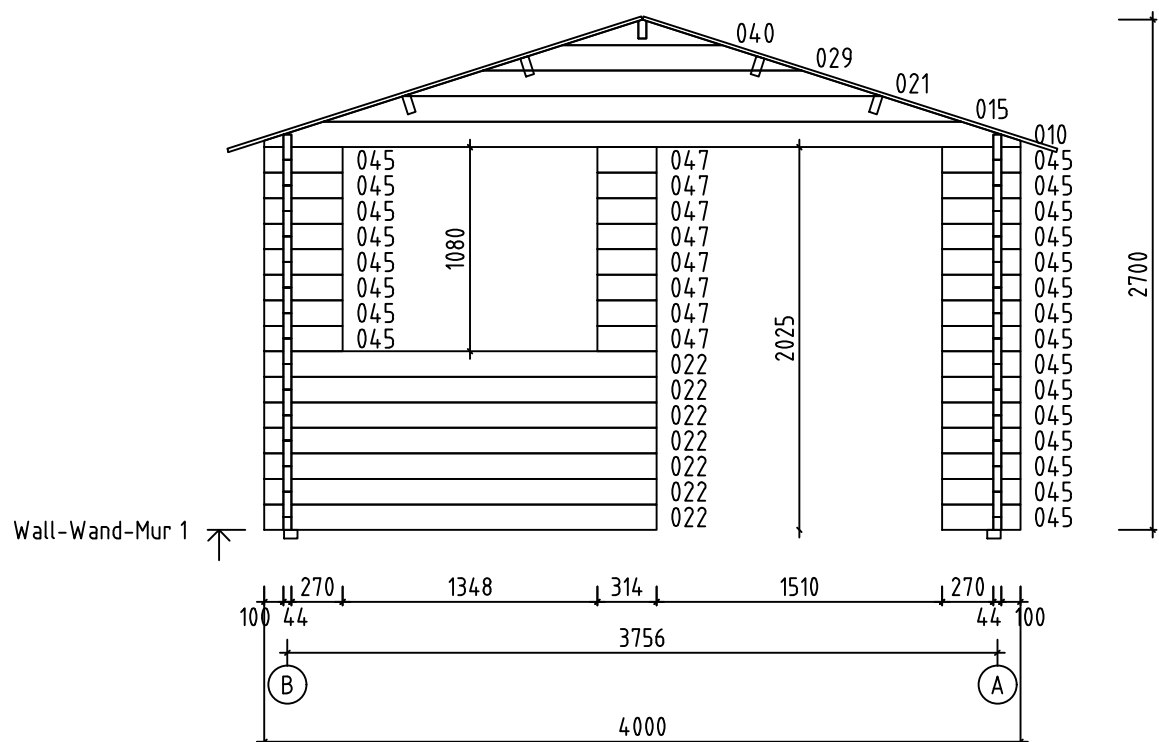


Name-Name-Nom	4441320	Page-Seite-Page	11
View-Aussicht-Vue	Wall-Wand-Mur 1	Scale-Maßstab-Echelle	1:40
Material-Material-Matériau	4.4x13.5	Date-Datum-Date	21.09.2021
Drafter-Zeichner-Rédacteur	EJ	File	

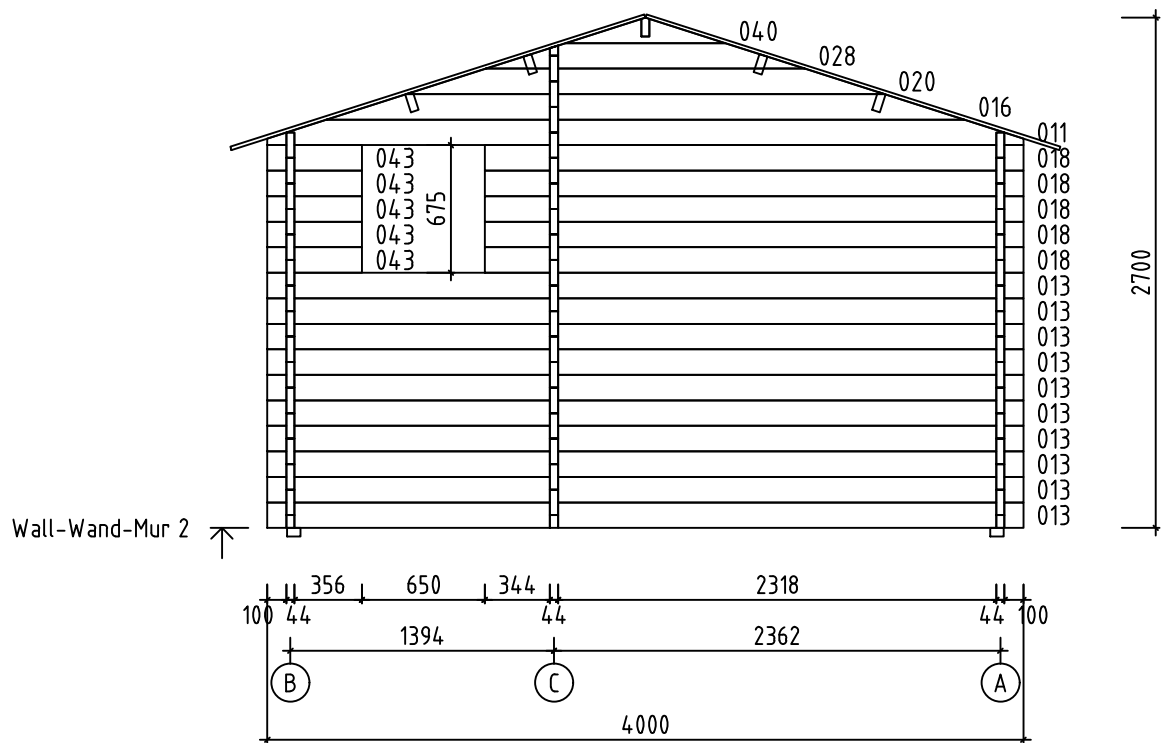

















Name-Name-Nom	4441320	Page-Seite-Page	12
View-Aussicht-Vue	Wall-Wand-Mur 2	Scale-Maßstab-Echelle	1:40
Material-Material-Matériel	4.4x13.5	Date-Datum-Date	21.09.2021
Drafter-Zeichner-Rédacteur	EJ	File	












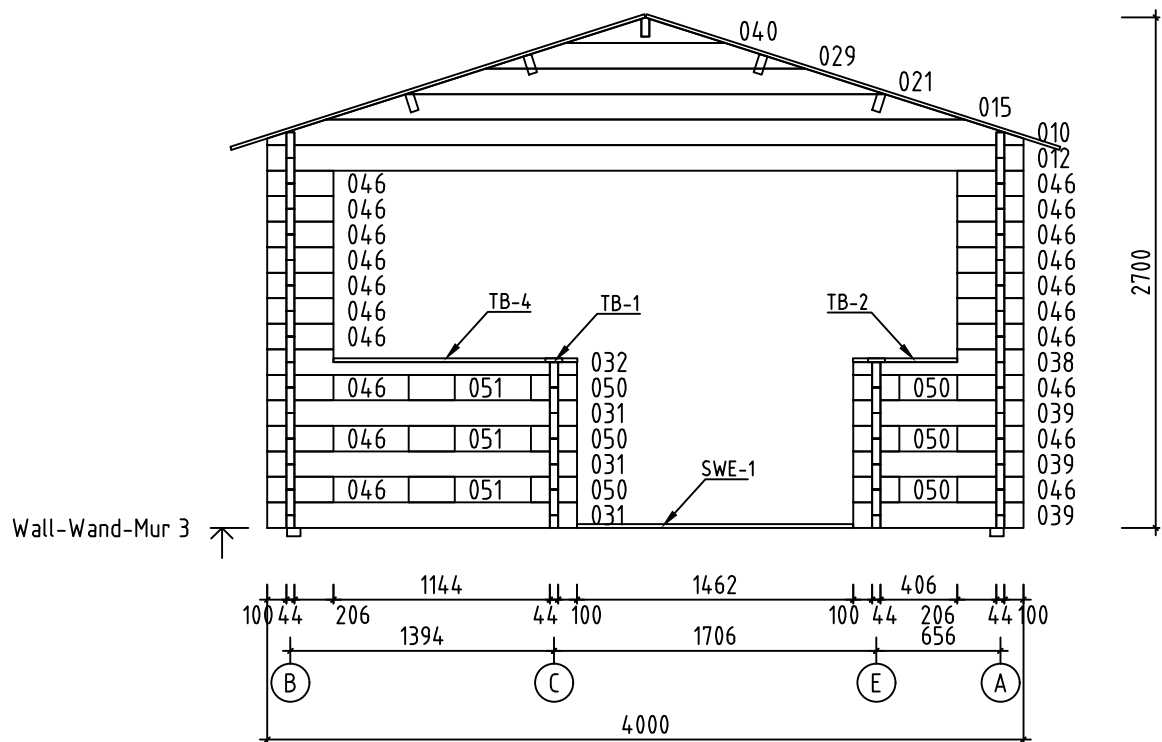

















Name-Name-Nom	4441320	Page-Seite-Page	13
View-Aussicht-Vue	Wall-Wand-Mur 3	Scale-Maßstab-Echelle	1:40
Material-Material-Matériel	4.4x13.5	Date-Datum-Date	21.09.2021
Drafter-Zeichner-Rédacteur	EJ	File	

















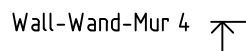







Name-Name-Nom 4441320		Page-Seite-Page 14
View-Aussicht-Vue Wall-Wand-Mur 4		Scale-Maßstab-Echelle 1:40
Material-Material-Matériau 4.4x13.5		Date-Datum-Date 21.09.2021
Drafter-Zeichner-Rédacteur F	File	

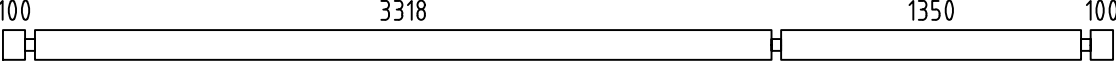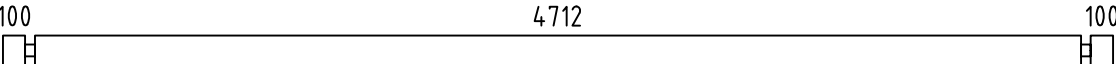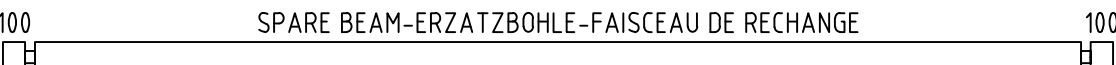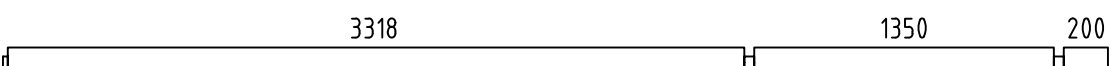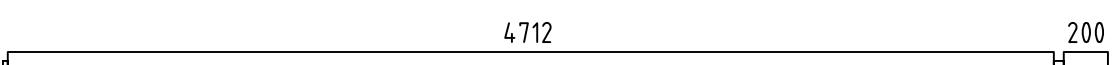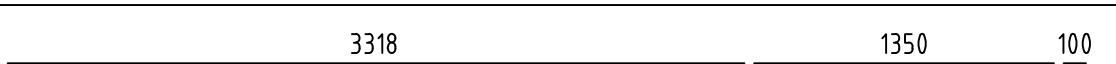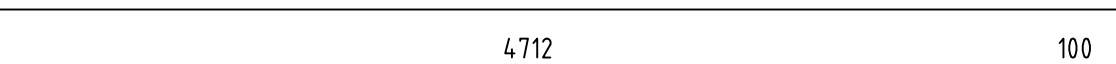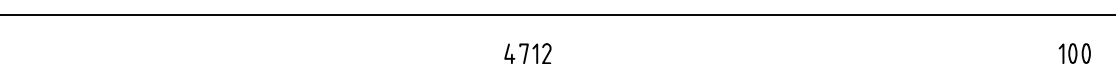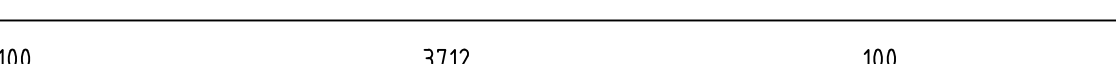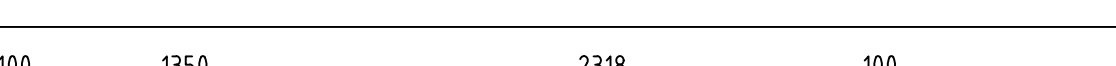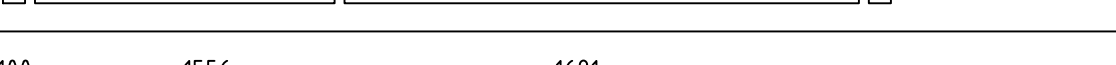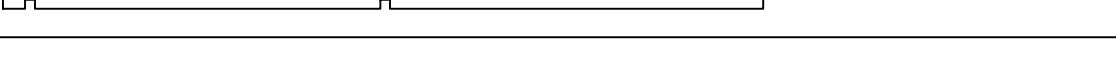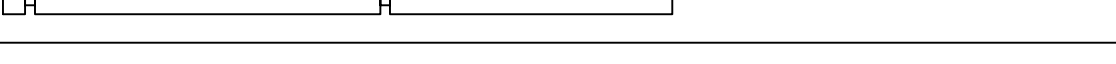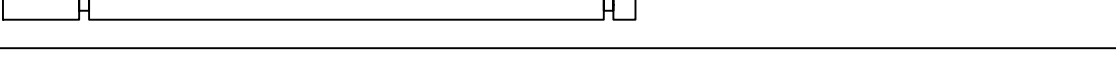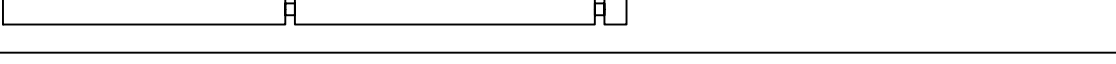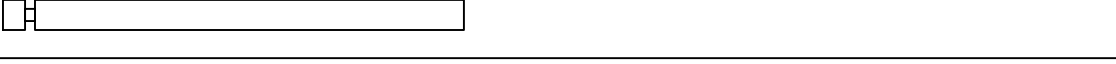Pos	4441320 Piece list - Stückliste - Liste des pieces	Q.	P (mm)	L (mm)
001		3	44x135	5000
002		3	44x135	5000
003		1	44x135	5000
004		1	44x135	4978
005		1	44x135	4978
006		1	44x68	4878
007		3	44x135	4878
008		1	44x68	4878
009		3	44x135	4878
012		1	44x135	4000
013		10	44x135	4000
014		1	44x135	3425
017		1	44x135	3015
018		5	44x135	2850
019		8	44x135	2810
022		7	44x135	2076
023		15	44x135	1825
024		2	44x135	1822
025		2	44x68	1722
026		4	44x135	1722
027		2	44x135	1722
031		21	44x135	1638
032		1	44x135	1638
033		1	44x55	1638
034		1	44x135	1638
Name-Name-Nom 4441320		Date-Datum-Date 21.09.2021		Page-Seite-Page 1/5

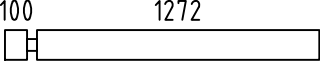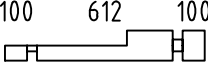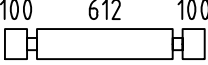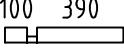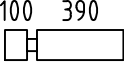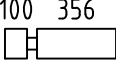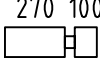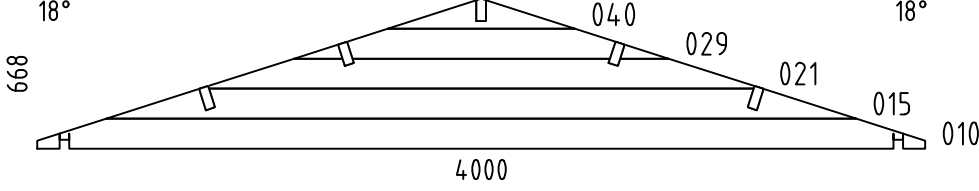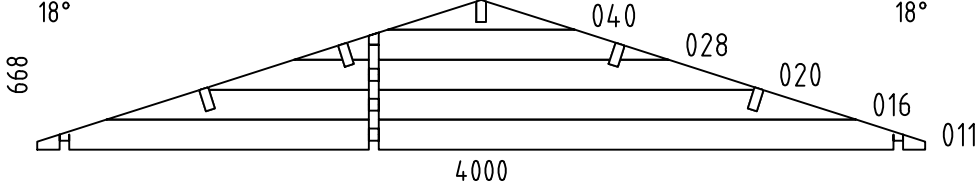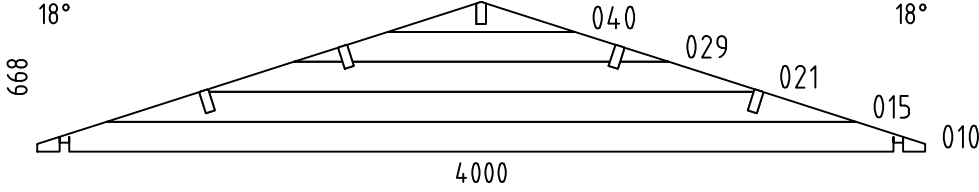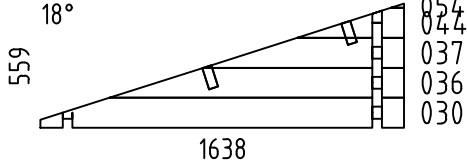 Pos	4441320 Piece list - Stückliste - Liste des pieces	Q.	P (mm)	L (mm)
035		7	44x135	1416
038		1	44x135	900
039		3	44x135	900
041		1	44x68	534
042		14	44x135	534
043		5	44x135	500
045		23	44x135	414
046		20	44x135	350
047		8	44x135	314
048		14	44x135	294
049		1	44x68	294
050		37	44x135	244
051		9	44x135	244
052		2	44x68	244
053		1	44x135	244
W1-1		1		
W2-1		1		
W3-1		1		
W4-1		1		
FBI2	FOUNDATION - FUNDAMENT - FONDATION (IMM) 	2	70x45	4773
FBI5	FOUNDATION - FUNDAMENT - FONDATION (IMM) 	15	70x45	3650
Name-Name-Nom 4441320		Date-Datum-Date 21.09.2021		Page-Seite-Page 2/5

 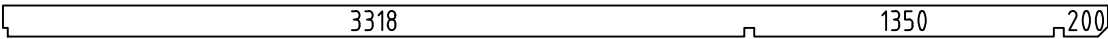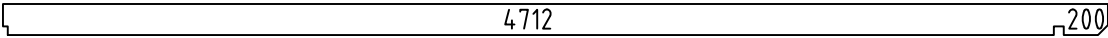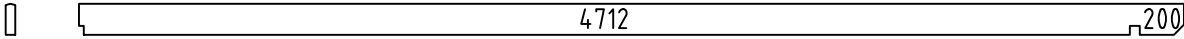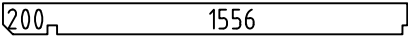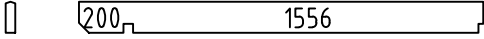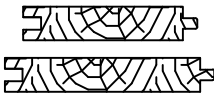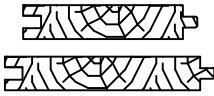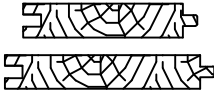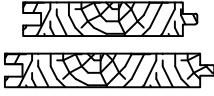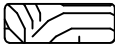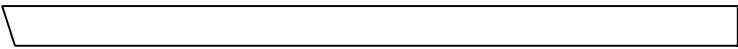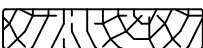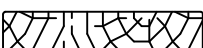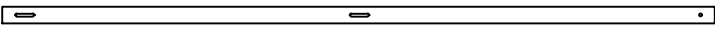Pos	4441320 Piece list - Stückliste - Liste des pieces			Q.	P (mm)	L (mm)
FBI1	FOUNDATION - FUNDAMENT - FONDATION (IMM) 			2	70x45	1617
FBI3	FOUNDATION - FUNDAMENT - FONDATION (IMM) 			2	70x45	446
FBI4	FOUNDATION - FUNDAMENT - FONDATION (IMM) 			3	70x45	377
RB2	ROOF BEAM - DACHBALKEN - PANNE DE TOIT 			2	43x140	4978
RB5	ROOF BEAM - DACHBALKEN - PANNE DE TOIT 			2	43x140	4978
RB4	ROOF BEAM - DACHBALKEN - PANNE DE TOIT 			1	43x140	4978
RB1	ROOF BEAM - DACHBALKEN - PANNE DE TOIT 			4	43x140	1822
RB3	ROOF BEAM - DACHBALKEN - PANNE DE TOIT 			1	43x140	1822
F-1	FLOOR BOARDS-FUSSBODENBRETTER-LAME DE PLANCHER		or-oder-ou	27+1 21+1	88x18 114x18	4706
F-2	FLOOR BOARDS-FUSSBODENBRETTER-LAME DE PLANCHER		or-oder-ou	16 12	88x18 114x18	3312
F-3	FLOOR BOARDS-FUSSBODENBRETTER-LAME DE PLANCHER		or-oder-ou	16 12	88x18 114x18	1344
R-1	ROOF BOARDS - DACHBRETTER - VOLIGES		or-oder-ou	156+2 120+2	88x18 114x18	2300
T-1	TERRACE BOARDS - TERRASSENBRETTER - PLANCHER DE TERRASSE (IMM)			39+1	90x18	1552
FF-1	FLOOR FILLET-FUSSBODENLEISTE - CORNIERE DE FINITION DU PLANCHER				18x35	25 m.
SWE-1	TERRACE EDGE BOARD (IMM) - TERRASSENBRETT, EINGANG (IMM) - LAME DE SEUIL D'ENTREE DE TERRASSE (IMM)			1	18x45	1462
GB-1	GABLE MOULDING - GIEBELLEISTE - PLANCHE DE RIVE			4	18x120	2350
EB-1	EAVES BOARD - TRAUFBRETT - BANDEAU DE TOIT			4	18x90	3400
ES-1	ROOF EDGE REINFORCEMENT - DACHRANDVERSTÄRKUNG - CORNIERE DE RENFORT DE BORD DE TOIT			2	30x40	2330
ES-2	ROOF EDGE REINFORCEMENT - DACHRANDVERSTÄRKUNG - CORNIERE DE RENFORT DE BORD DE TOIT			2	30x40	4470
TB-1	GUARD-RAIL FOR TERRACE - TERRASSENCELÄNDER - MAIN COURANTE DE TERRASSE			6	18x90	80
TB-2	GUARD-RAIL FOR TERRACE - TERRASSENCELÄNDER - MAIN COURANTE DE TERRASSE			1	18x90	552
TB-3	GUARD-RAIL FOR TERRACE - TERRASSENCELÄNDER - MAIN COURANTE DE TERRASSE			2	18x90	1355
TB-4	GUARD-RAIL FOR TERRACE - TERRASSENCELÄNDER - MAIN COURANTE DE TERRASSE			1	18x90	1290
SS-1	STORM PROTECTION - STURMLEISTE - LATTE ANTI-TEMPETE			4	18x35	2000
GS-1	ROOFING FELT FILLET - DACHPAPPENLEISTE - BAGUETTE DE FIXATION DU FEUTRE BITUMEUX			4	18x70	2350
Name-Name-Nom		4441320	Date-Datum-Date	21.09.2021	Page-Seite-Page	3/5

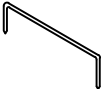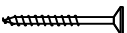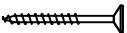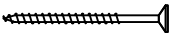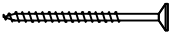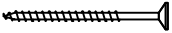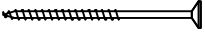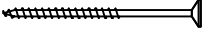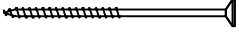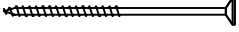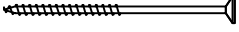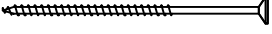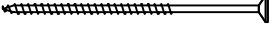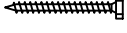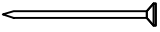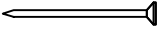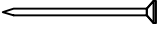Pos	4441320 Piece list - Stückliste - Liste des pieces		Q.	P (mm)	L (mm)
RCM	ROOFBEAMS CONNECTING METAL - DACHBALKEN BEFESTIGUNGSMETALLE - CONNECTEUR MÉTALLIQUE POUR SOLIVES DE PLAFOND		5		
HS	SCREW FOR GABLE SEGMENT - SCHRAUBE FÜR DECKBLATT - VIS POUR FIXATION LOSANGE DE FINITION		4	ø3.5x35	
HS1	SCREW FOR WALLBEAMS CONNECTING METAL - SCHRAUBE FÜR WANDBOHLN BEFESTIGUNG METALLE -VIS POUR PATTE D'ASSEMBLAGE		40	ø3.5x35	
HS	SCREW FOR GABLE MOULDING (GB) - SCHRAUBE FÜR GIEBELLEISTE (GB) - VIS DE FIXATION POUR PLANCHE DE RIVE (GB)		32	ø4.5x50	
HS	SCREW FOR EAVES BOARDS (EB) - SCHRAUBE FÜR TRAUFBRETT (EB) - VIS DE FIXATION POUR BANDEAU DE TOIT (EB)		32	ø4.5x50	
HS	SCREW FOR ROOF EDGE REINFORCEMENT (ES) - SCHRAUBE FÜR DACHRANDVERSTÄRKUNG (ES) - VIS POUR RENFORT DE BORD DE TOIT (ES)		32	ø4.5x50	
HS	SCREW FOR ROOFING FELT FILLET (GS) - SCHRAUBE FÜR DACHPAPPEN- LEISTE (GS) - VIS POUR BAGUETTE FIXATION FEUTRE BITUMEUX (GS)		24	ø4.5x50	
HS	SCREW FOR DOORSILL (SWE) - SCHRAUBE FÜR TÜRSCHWELLE (SWE) - VIS POUR SEUIL (SWE)		4	ø4.5x70	
HS	SCREWS FOR TERRACE EDGE BOARD - SCHRAUBE FÜR TERRASSENBRETT, EINGANG - VIS DE FIXATION DE LAME DE SEUIL D'ENTREE DE TERRASSE		21	ø4.5x70	
HS	SCREW FOR 1. WALL BEAM - SCHRAUBE FÜR 1. BOHLENREIHE - VIS DE FIXATION DES FONDATIONS		17	ø5x120	
HS	SCREW FOR FUNDAMENT (FBI) - SCHRAUBE ZUR BEFESTIGUNG FUNDAMENT (FBI) - VIS POUR FONDATION (FBI)		80	ø5x120	
HS	SCREW FOR GABLE - SCHRAUBE FÜR GIEBEL - VIS POUR FIXATION DES PIGNONS		34	ø5x120	
HS	SCREW FOR 1. WALL BEAM - SCHRAUBE FÜR 1. BOHLENREIHE - VIS DE FIXATION DES FONDATIONS		13	ø6x160	
HS	SCREW FOR ROOF BEAMS - SCHRAUBE FÜR DACHBALKEN - VIS POUR PANNE DE TOIT		22	ø6x160	
HS	SCREW FOR STORM PROTECTION - SCHRAUBE FÜR STURMLEISTE - VIS POUR LAME ANTI-TEMPETE		12	ø6x50	
HB	HAMMER BLOCK - SCHLAGHOLZ - CALLE DE FRAPPE		2		
NF	ZN NAIL FOR ROOF - ZN NÄGEL FÜR DACHBRETT - POINTE POUR TOIT		650	ø2.5x60	
NF	ZN NAIL FOR FLOOR - ZN NÄGEL FÜR FUSSBODENBRETT - CLOUS POUR PLANCHER		480	ø2.5x60	
NF	NAIL FOR TERRACE - NÄGEL FÜR TERRASSENBRETT - POINTE POUR PLANCHER DE TERRASSE		330	ø2.5x60	
NF	ZN NAIL FOR FLOOR FILLETS - ZN NÄGEL FÜR FUSSBODENLEISTEN - POINTE POUR PANNEAUX DE PLANCHER		50	ø2x40	
DB	GABLE SEGMENT-DECKBLATT - LOSANGE DE FINITION		2		
SM6	WASHER FOR STORM PROTECTION - DICHTSCHEIBE FÜR STURMLEISTE - RONDELLE POUR LAME ANTI-TEMPETE		12	M6x18	
WB25	WALLBEAMS CONNECTING METAL - WANDBOHLN BEFESTIGUNG METALLE -PATTE D'ASSEMBLAGE		10	25x25	
Name-Name-Nom 4441320		Date-Datum-Date 21.09.2021	Page-Seite-Page 4/5		

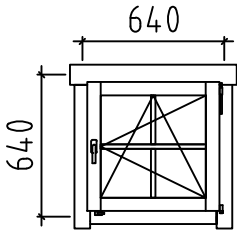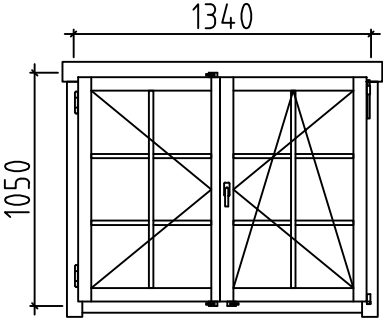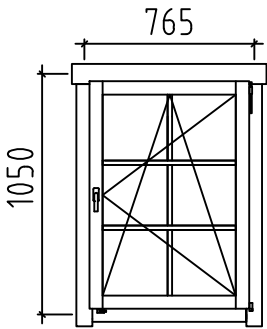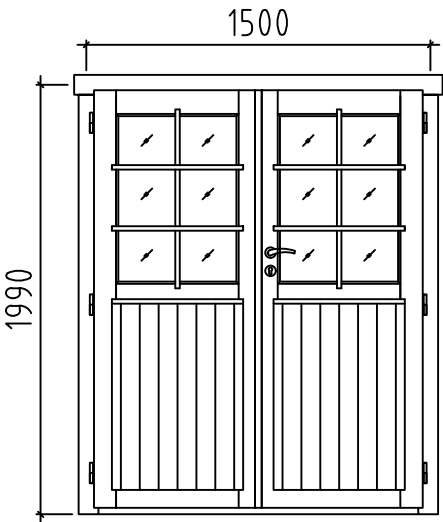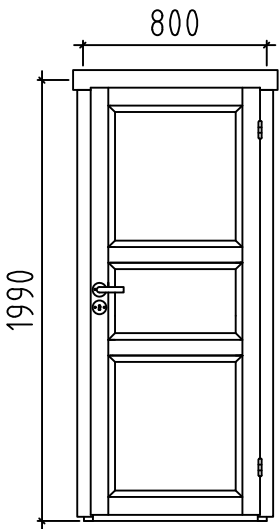Pos	4441320 Piece list - Stückliste - Liste des pieces	Q.	P (mm)	L (mm)
	WINDOW-FENSTER-FENETRE, AST PRE 	R	1	640x640
	WINDOW-FENSTER-FENETRE, AST PRE 	R	2	1340x1050
	WINDOW-FENSTER-FENETRE, AST PRE 	R	1	765x1050
	DOOR-TÜR-PORTE, AST PRE 	R	1	1500x1990
	DOOR-TÜR-PORTE, AST PRE 	R	1	800x1990
Name-Name-Nom 4441320		Date-Datum-Date 21.09.2021		Page-Seite-Page 5/5