


Name	Gardenstore D 300x595 28						
Zeichnung	3D	VS28_GARDENSTORE D					
Maßstab	1:30	Druck auf	A4	Profil	2.8x11.4	Datum	27.01.2025


H = 1.700 m  
TOTAL: 15.47 m<sup>2</sup>

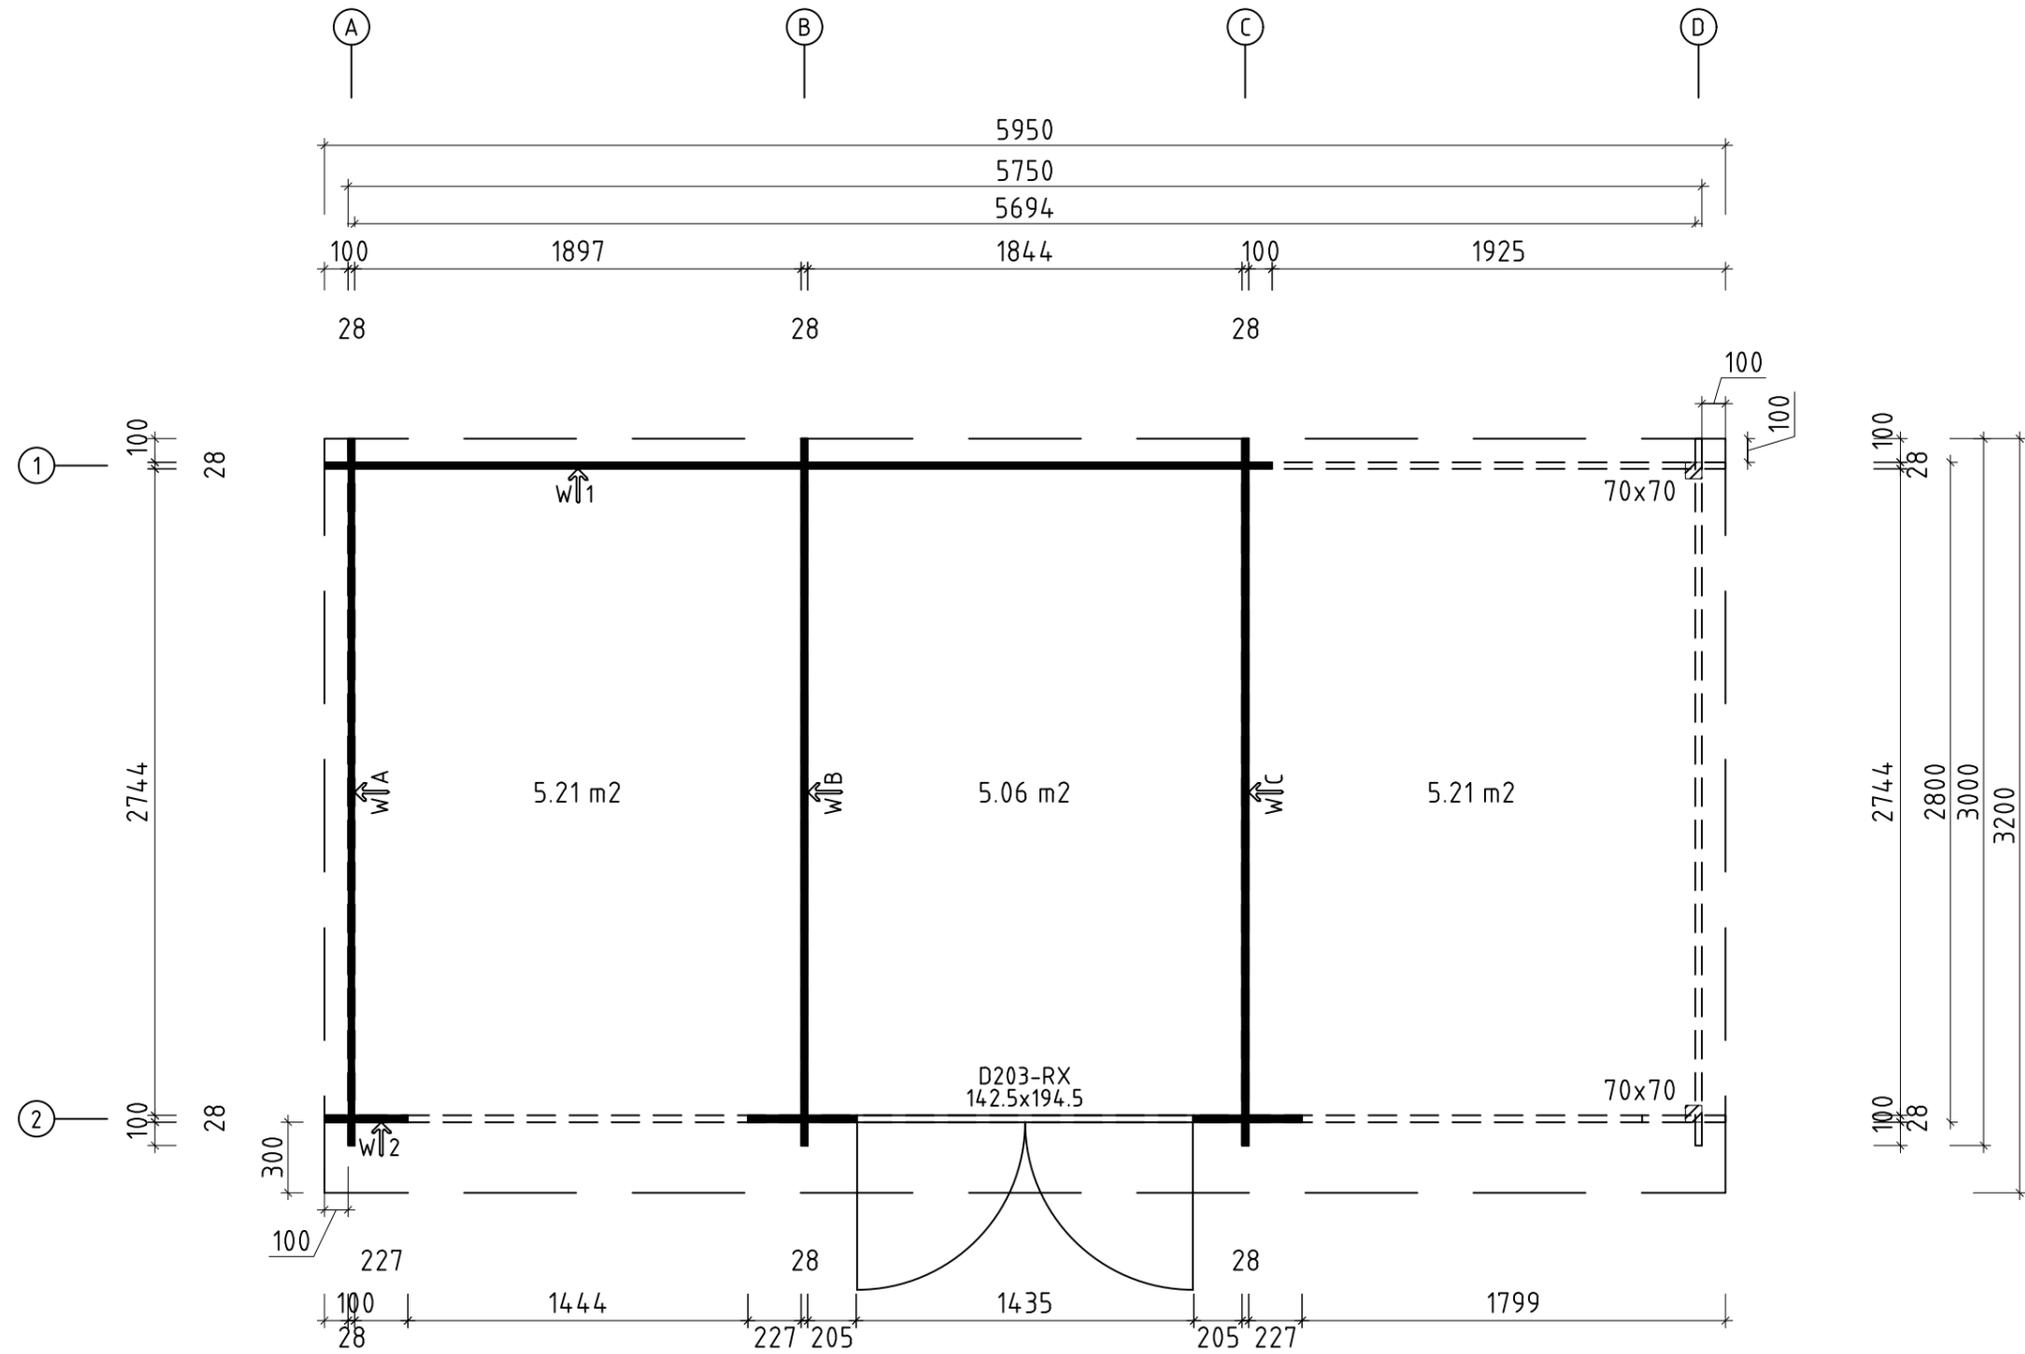

Q2 – Qualitätsklasse für Fenster und Türen


\* Fenster und Türen sind ohne Sprossen

Name	Gardenstore D 300x595 28		
Zeichnung	Grundplan	VS28_GARDENSTORE D	
Maßstab	1:30	Druck auf	A3
Profil	2.8x11.4	Datum	27.01.2025

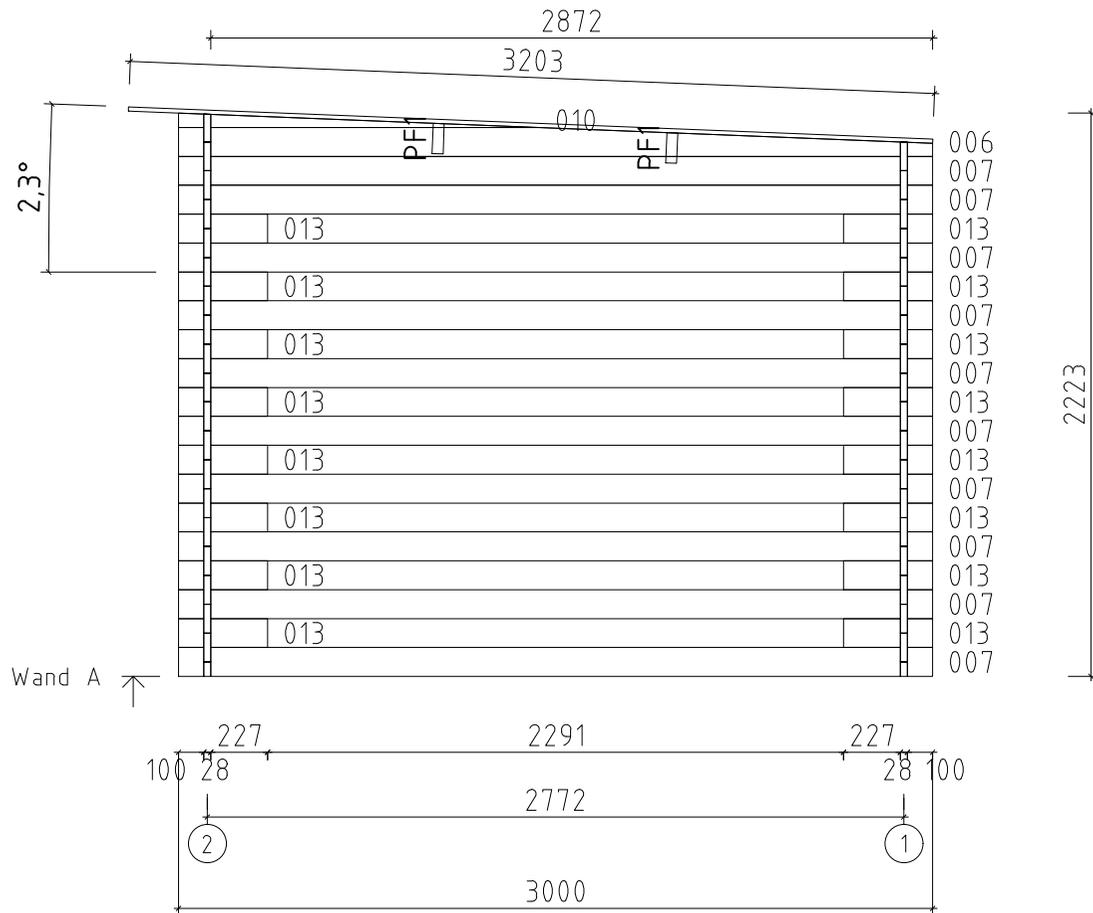


Name				Gardenstore D 300x595 28			
Zeichnung		WAND A		VS28_GARDENSTORE D			
Maßstab	1:30	Druck auf	A4	Profil	2.8x11.4	Datum	27.01.2025




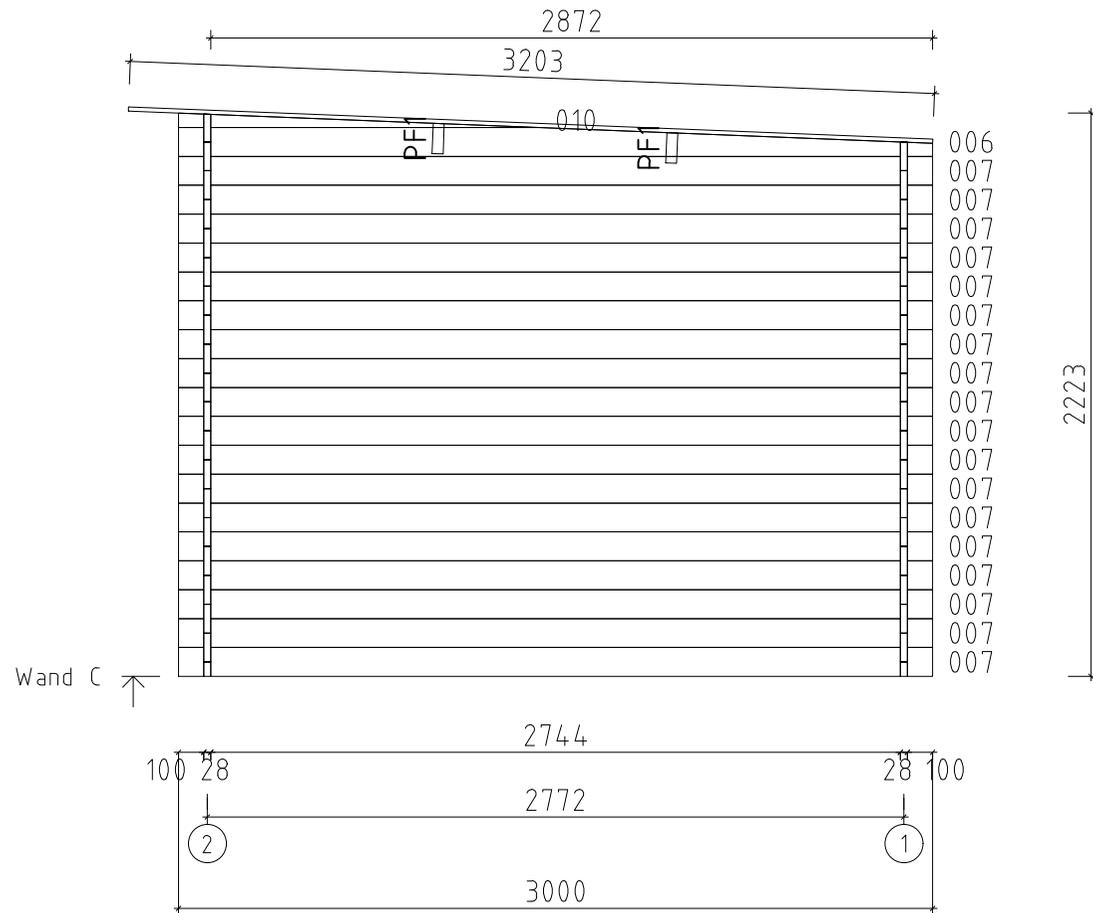




Name				Gardenstore D 300x595 28			
Zeichnung		WAND C		VS28_GARDENSTORE D			
Maßstab	1:30	Druck auf	A4	Profil	2.8x11.4	Datum	27.01.2025

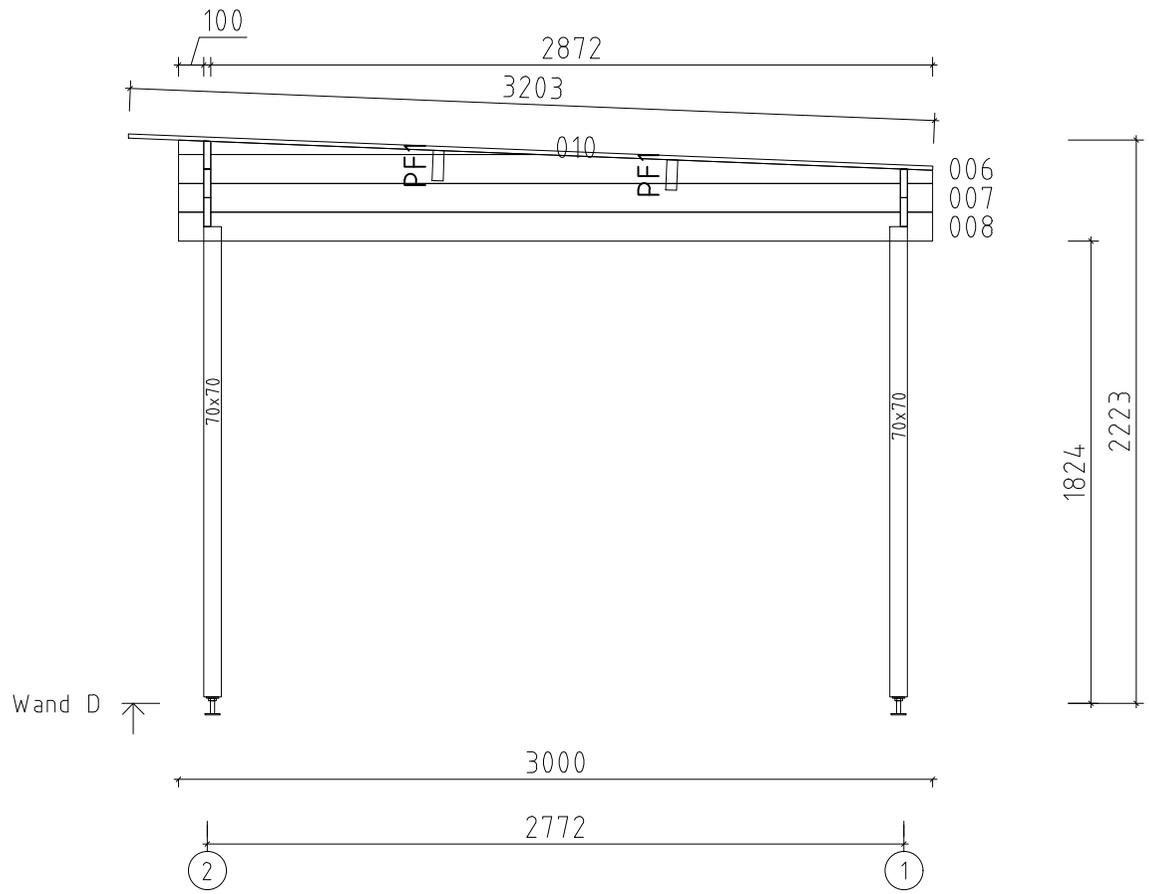

Name		Gardenstore D 300x595 28		
Zeichnung		WAND D	VS28_GARDENSTORE D	
Maßstab	1:30	Druck auf	A4	Profil 2.8x11.4
		Datum	27.01.2025	

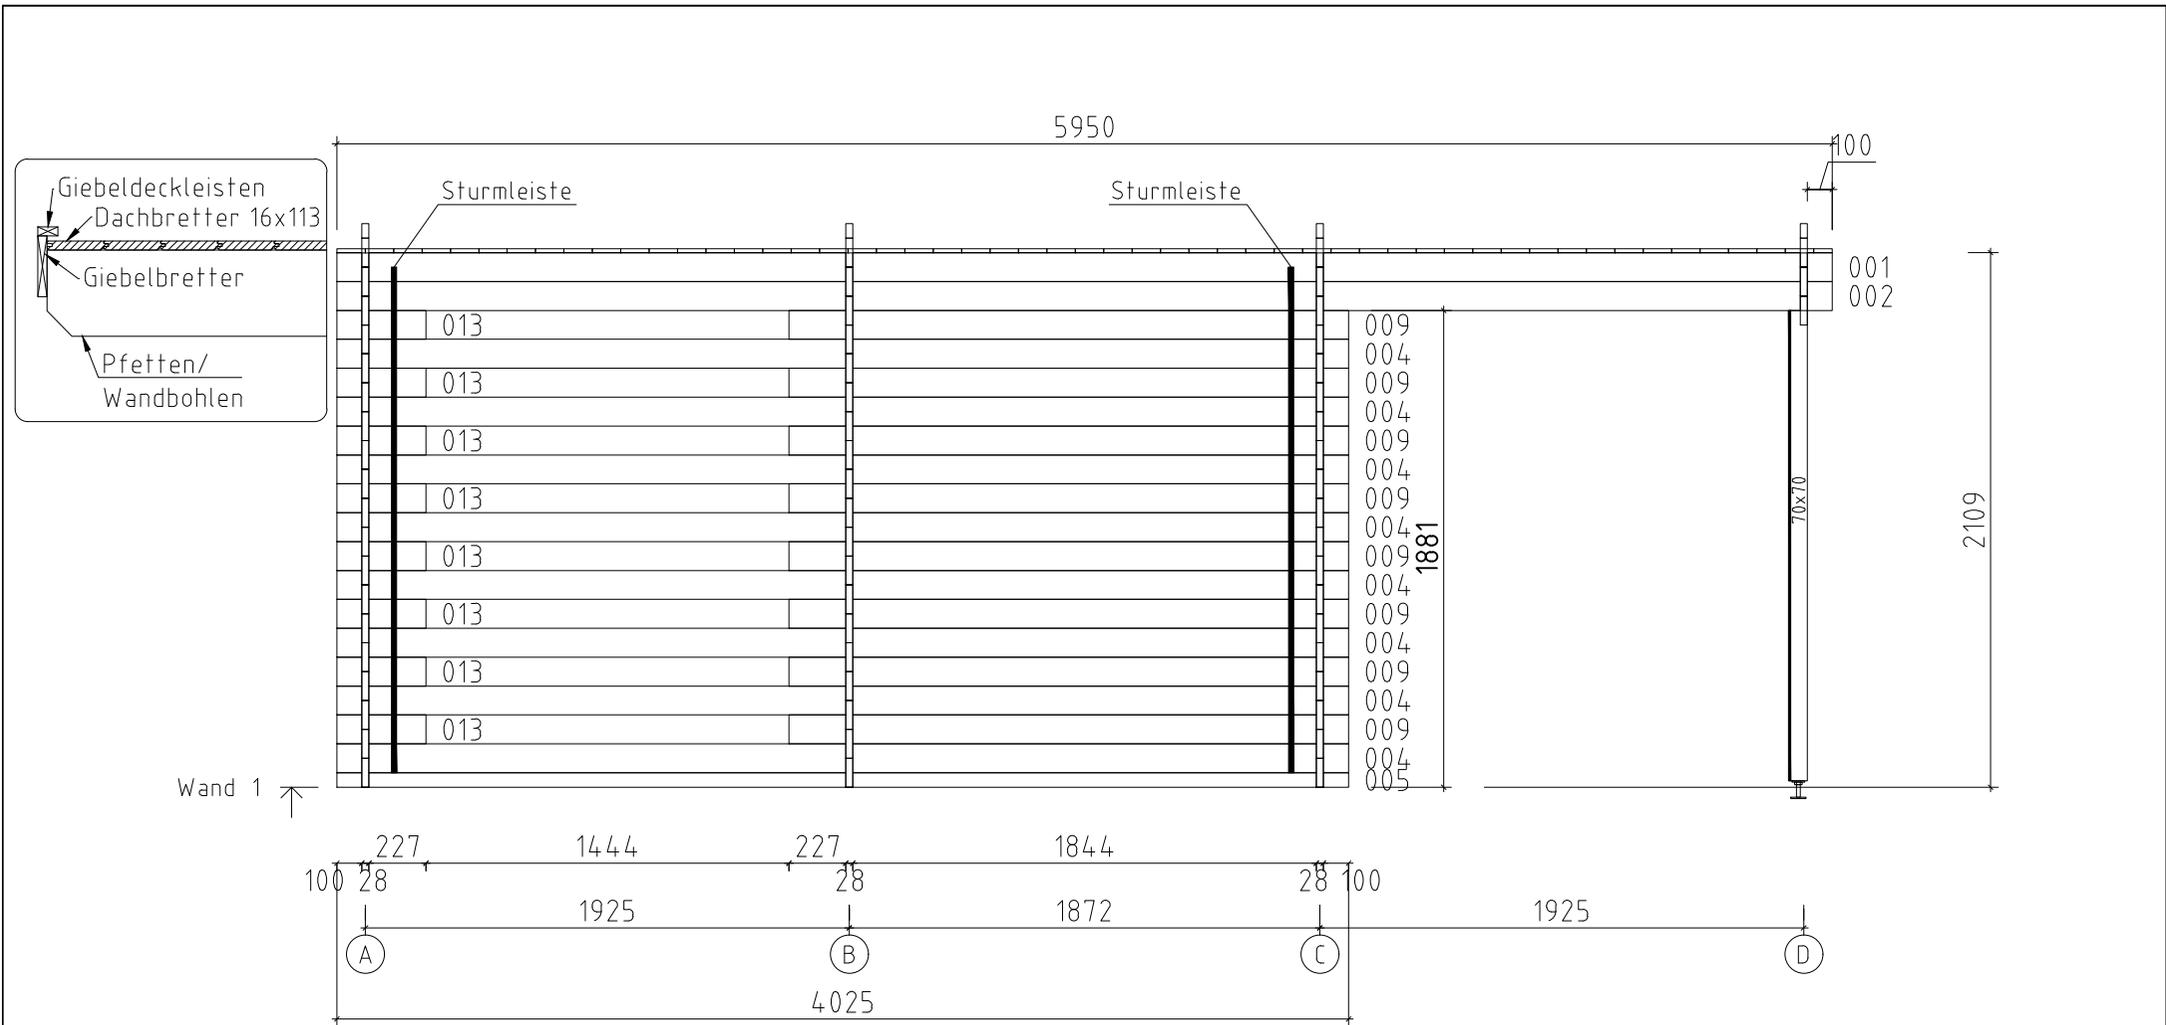

Name	Gardenstore D 300x595 28			
Zeichnung	WAND 1	VS28_GARDENSTORE D		
Maßstab	1:30	Druck auf	A4	Profil
			2.8x11.4	Datum
				27.01.2025

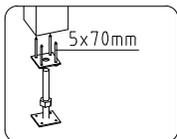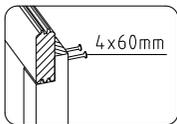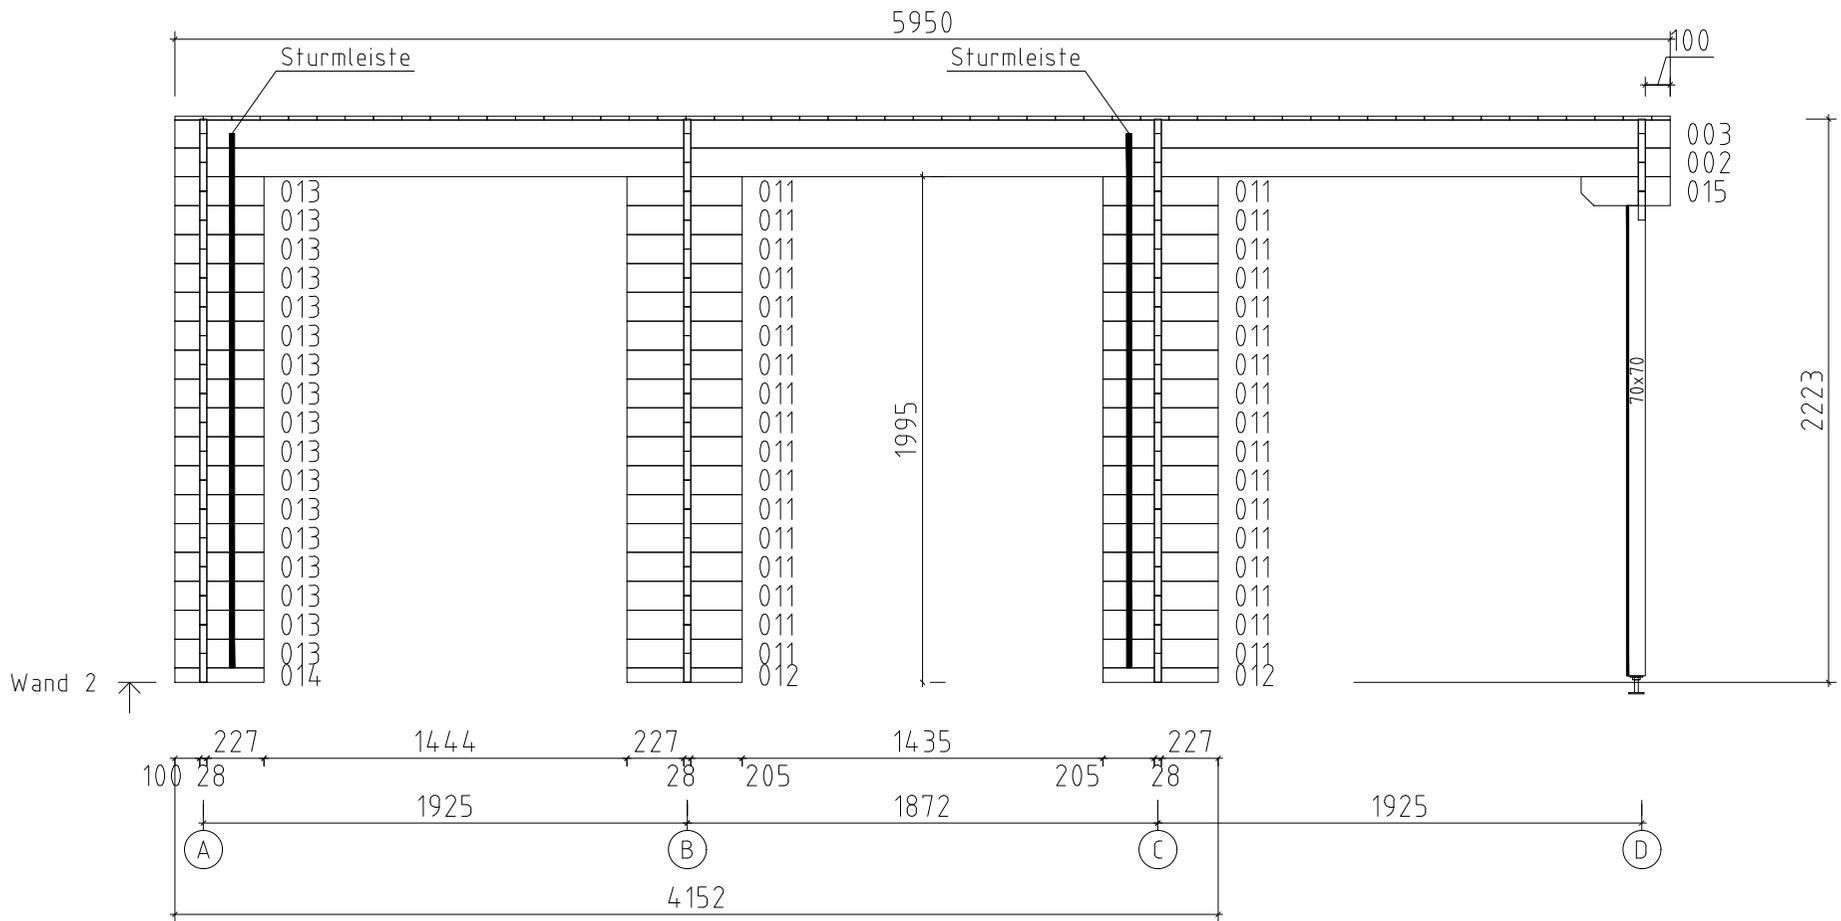



Name	Gardenstore D 300x595 28		
Zeichnung	WAND 2	VS28_GARDENSTORE D	
Maßstab	1:30	Druck auf	A4
		Profil	2.8x11.4
		Datum	27.01.2025

Pos	Teileliste Gardenstore D 300x595 28		Stck	Profil (mm)	Länge (mm)	
001			1	28x114	5950	
002			2	28x114	5950	
003			1	28x110	5950	
004			8	28x114	4025	
005			1	28x57	4025	
007			43	28x114	3000	
008			1	28x114	3000	
009			8	28x114	2227	
011			34	28x114	459	
012			2	28x57	459	
013			41	28x114	355	
014			1	28x57	355	
015			1	28x114	354	
WA-1			1			
WB-1			1			
WC-1			1			
WD-1			1			
PF1			2	44x145	5950	
	DACHBRETTER		53+1	113x16	3203	
G02-1	GIEBELBRETTER 18x120	2.3°	✓	2	18x120	3221
G05-1	GIEBELDECKLEISTEN 18x40		✓	2	18x40	3203
Kood	Gardenstore D 300x595 28		Materjal		Leht 1/3	









Uks	Q2-Q3	-	koostamisjuhhis
Door	Q2-Q3	-	assembly instructions
Tür	Q2-Q3	-	Montageanleitung

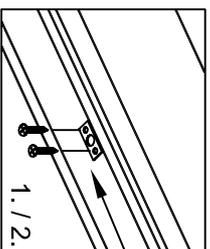
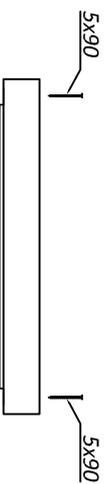


Ø8-10

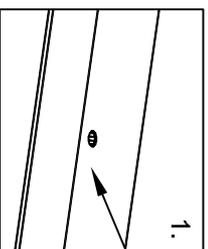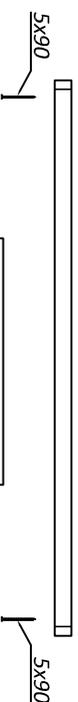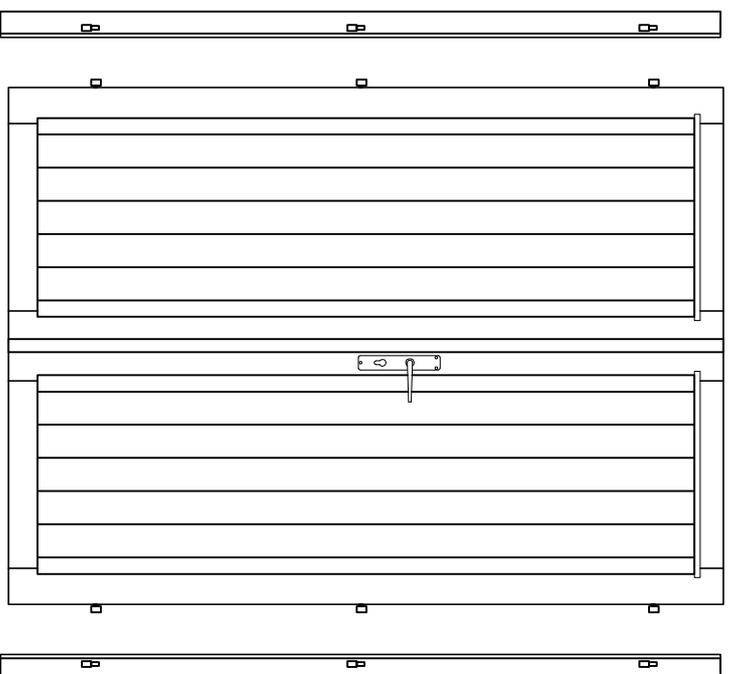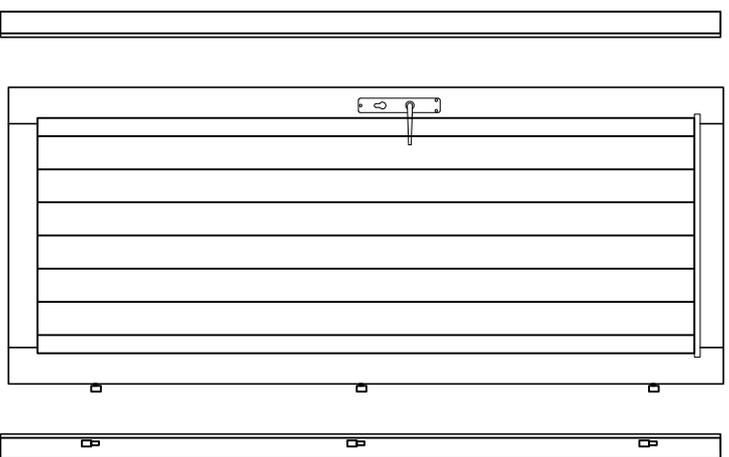

Ø8-10

\*Kui ühepoolne uks ei ole kokku pandud!  
 \*When single door is not assembled!  
 \*Wenn Einzeltür ist nicht zusammengebaut!

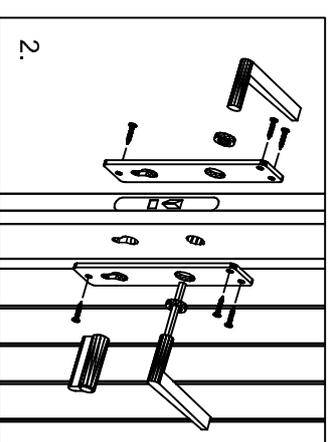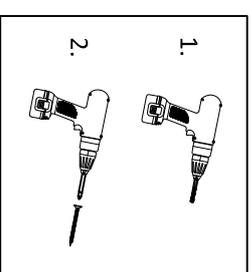

\*Kui hinged ei ole paigaldatud!  
 \*When hinges are not attached!  
 \*Wenn Scharniere sind nicht angebracht!