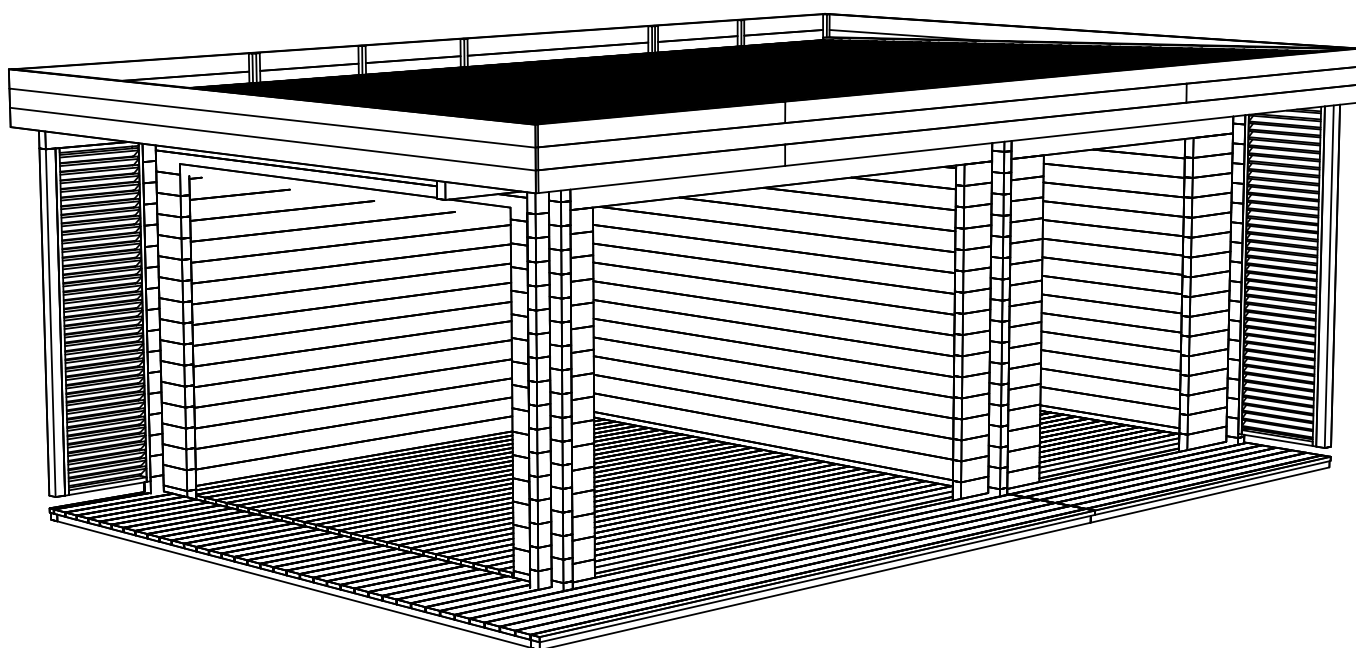
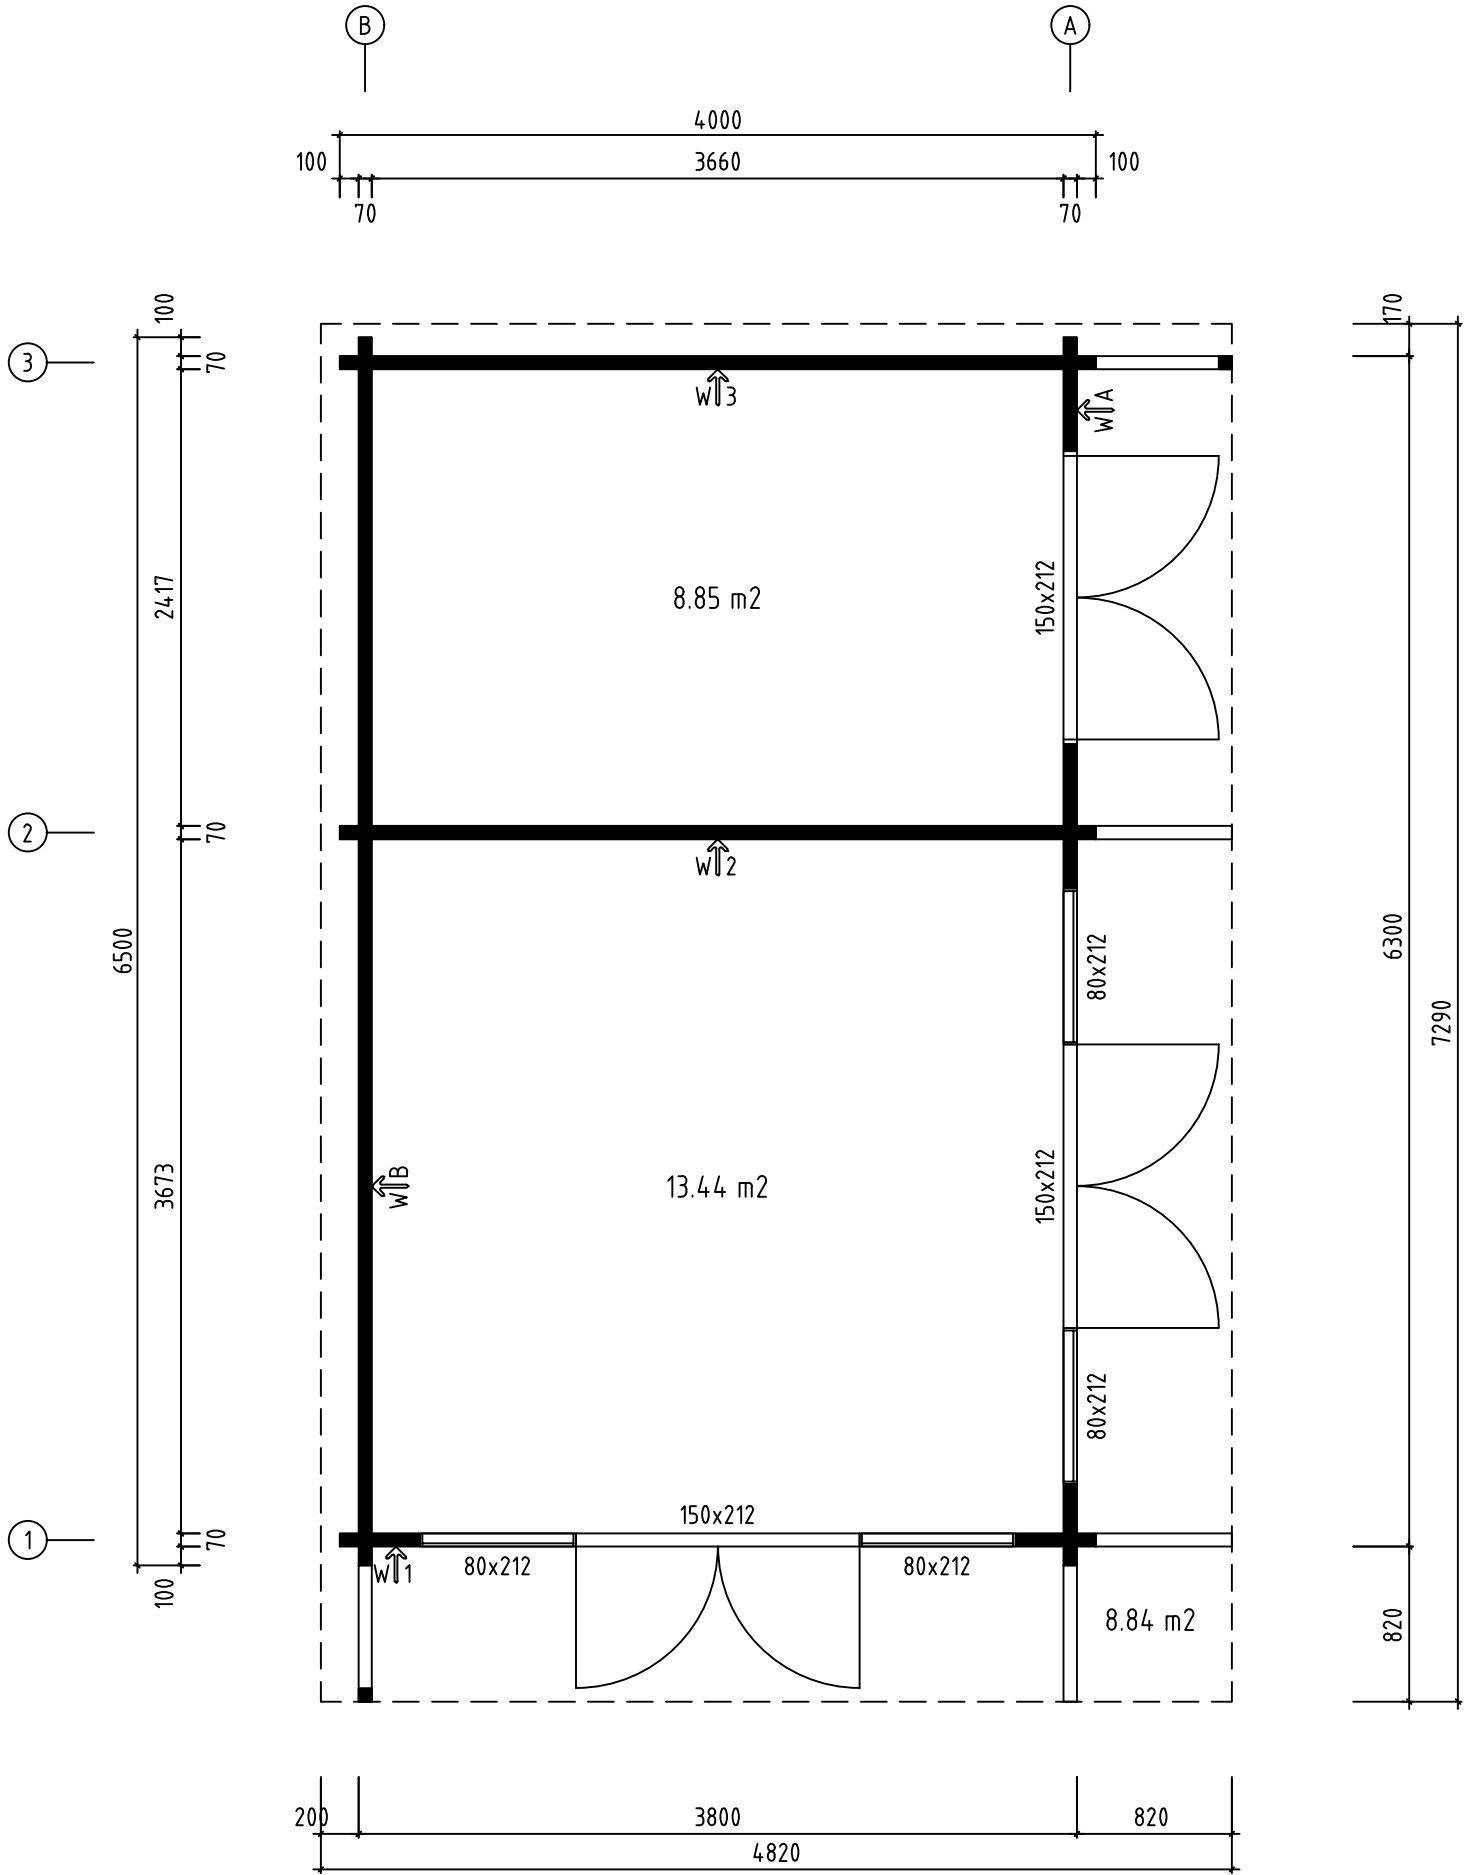
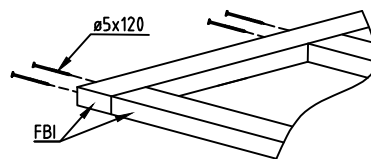
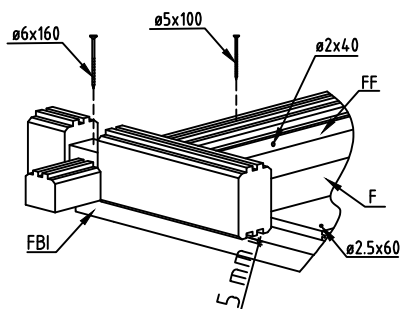
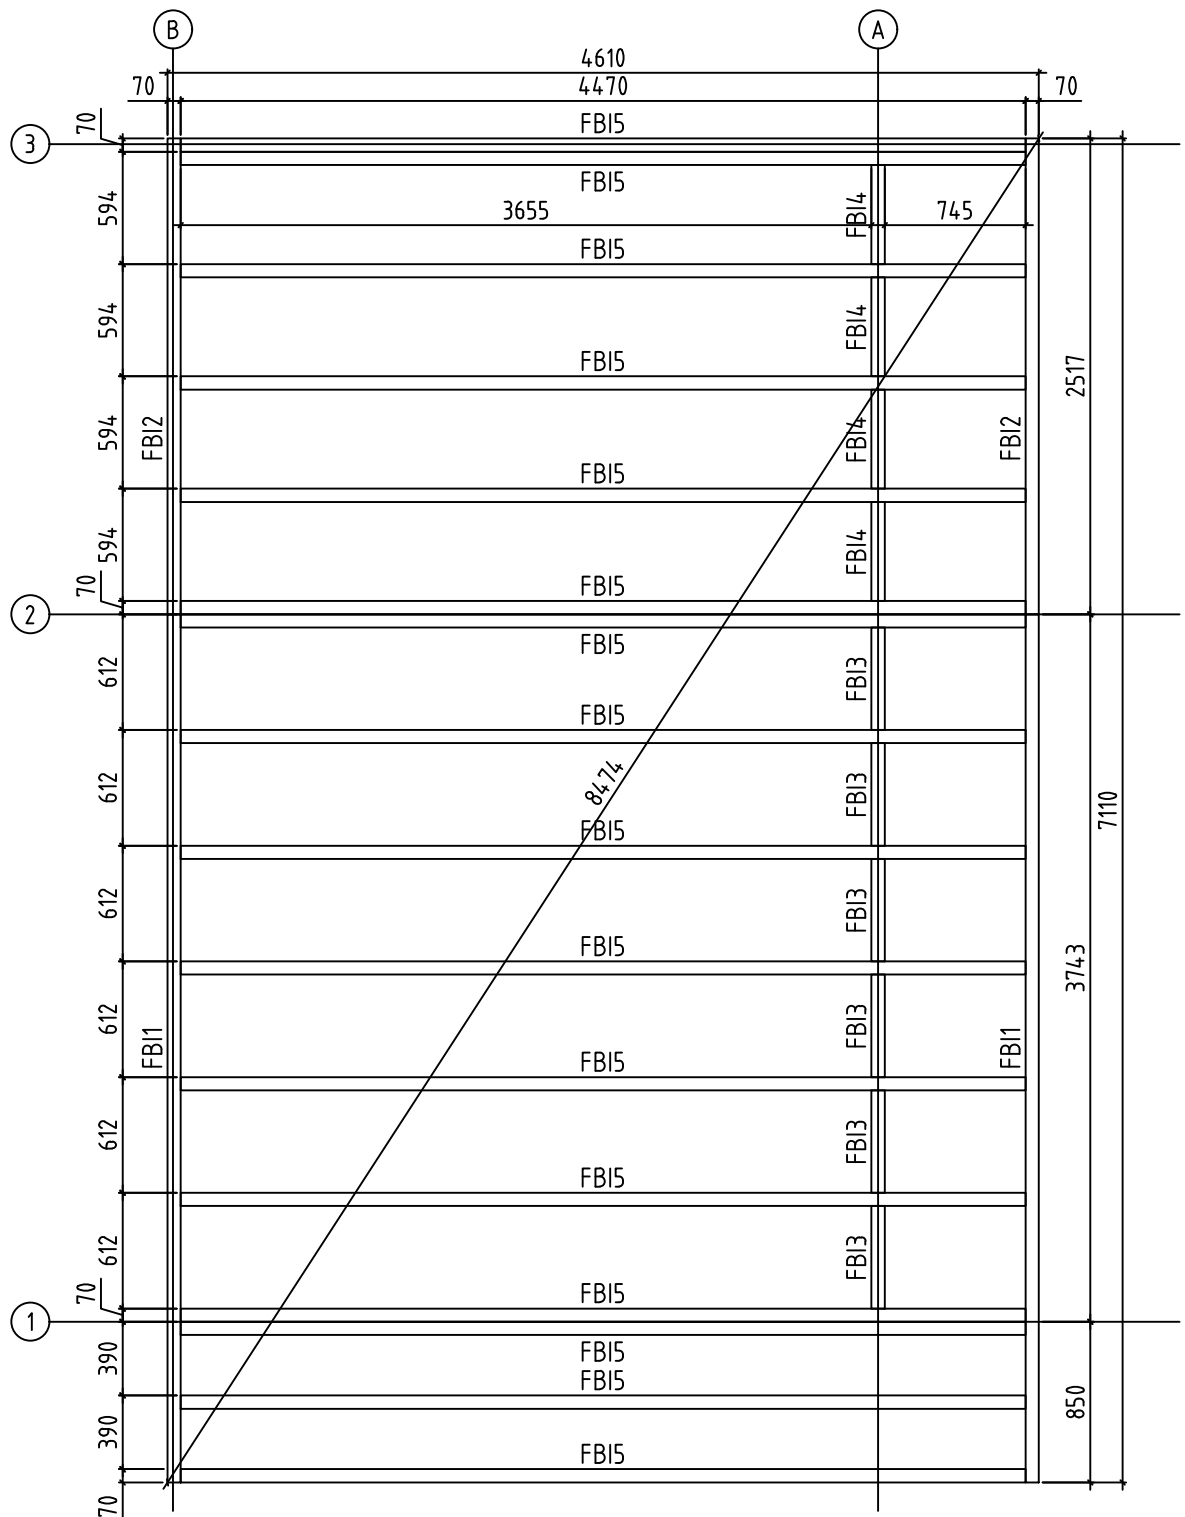





Name-Name-Nom	7007221	Page-Seite-Page	1
View-Aussicht-Vue	3D	Scale-Maßstab-Echelle	1:40
Material-Material-Matériel	70x135	Date-Datum-Date	26.01.2023
Drafter-Zeichner-Rédacteur	EJ	File	




Name-Name-Nom7007221		Page-Seite-Page2
View-Aussicht-VueGROUNDPLAN - GRUNDPLAN - PLAN DE MASSE		Scale-Maßstab-Echelle1:40
Material-Material-Matériau70x135		Date-Datum-Date26.01.2023
Drafter-Zeichner-RédacteurEJ	File	





Name-Name-Nom	7007221	Page-Seite-Page	3
View-Aussicht-Vue	FOUNDATION - FUNDAMENT - FONDATION	Scale-Maßstab-Echelle	1:4.0
Material-Material-Matériau	70x135	Date-Datum-Date	26.01.2023
Drafter-Zeichner-Rédacteur	EJ	File	

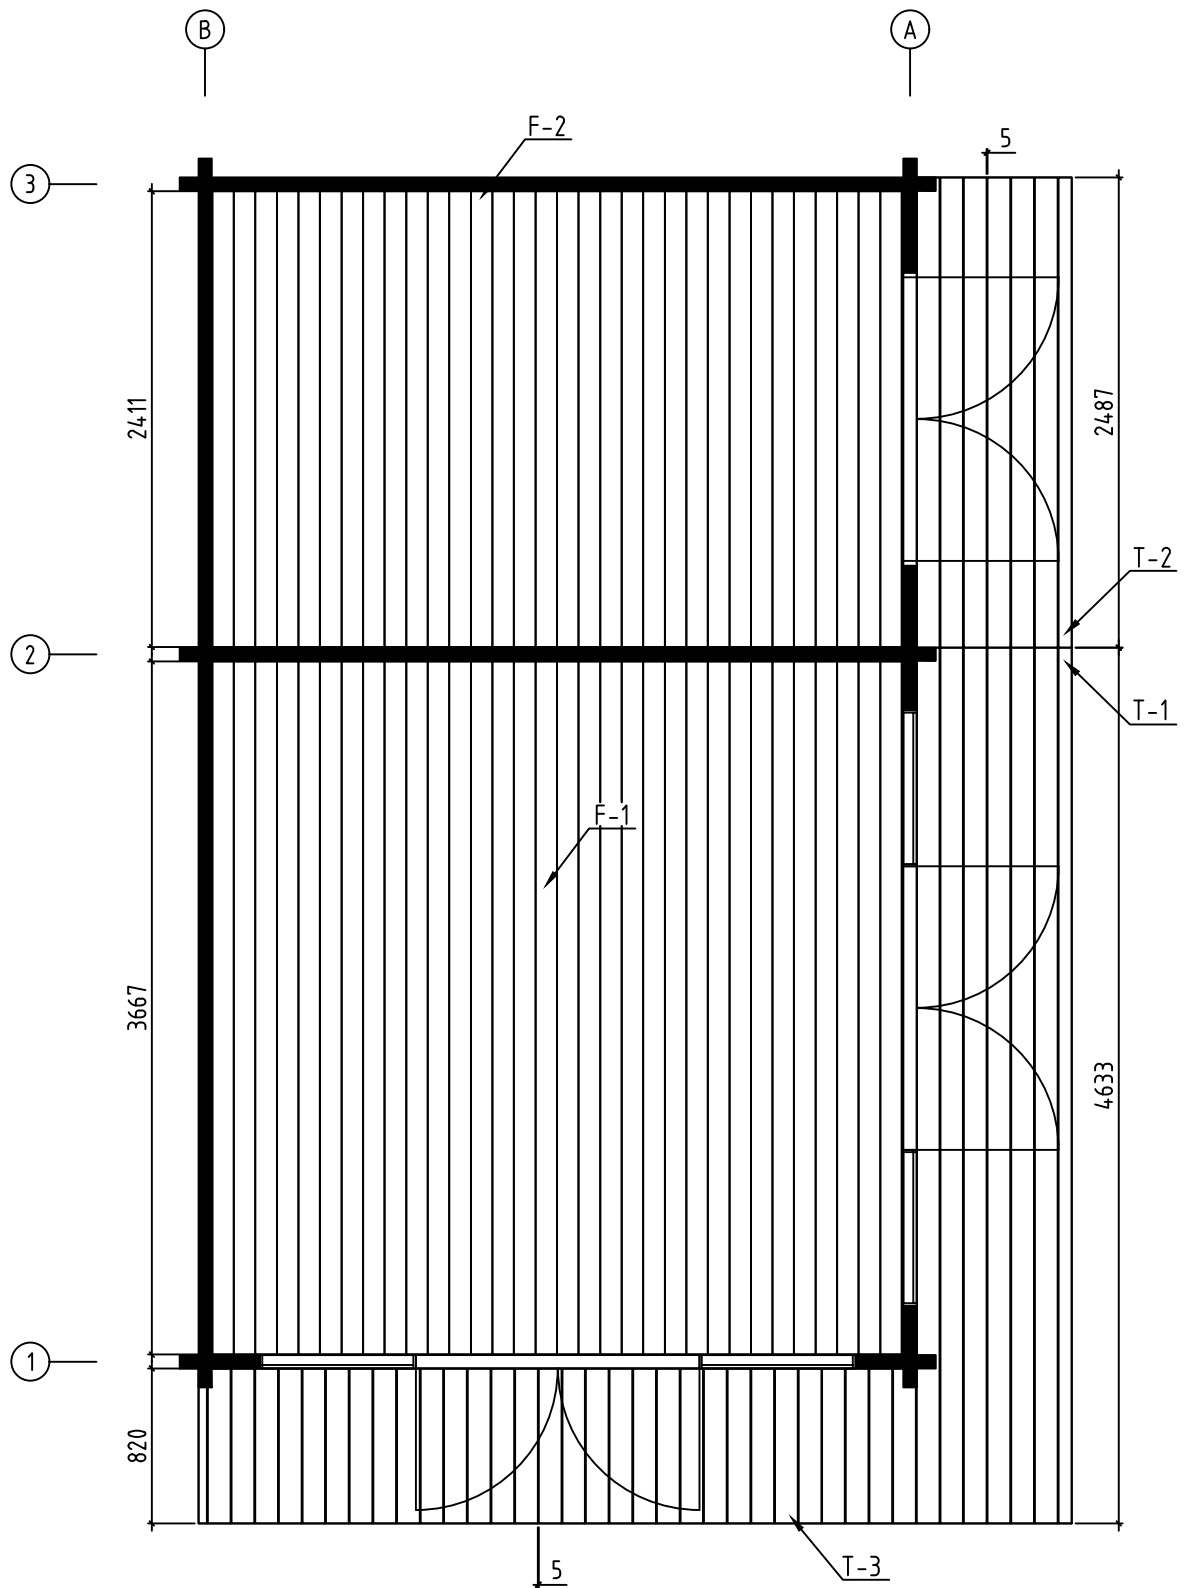


Name-Name-Nom	7007221	Page-Seite-Page	4
View-Aussicht-Vue	FLOOR BOARDS-FUSSBODENBRETTER-LAME DE PLANCHER	Scale-Maßstab-Echelle	
Material-Material-Matériel	70x135	Date-Datum-Date	26.01.2023
Drafter-Zeichner-Rédacteur	EJ	File	

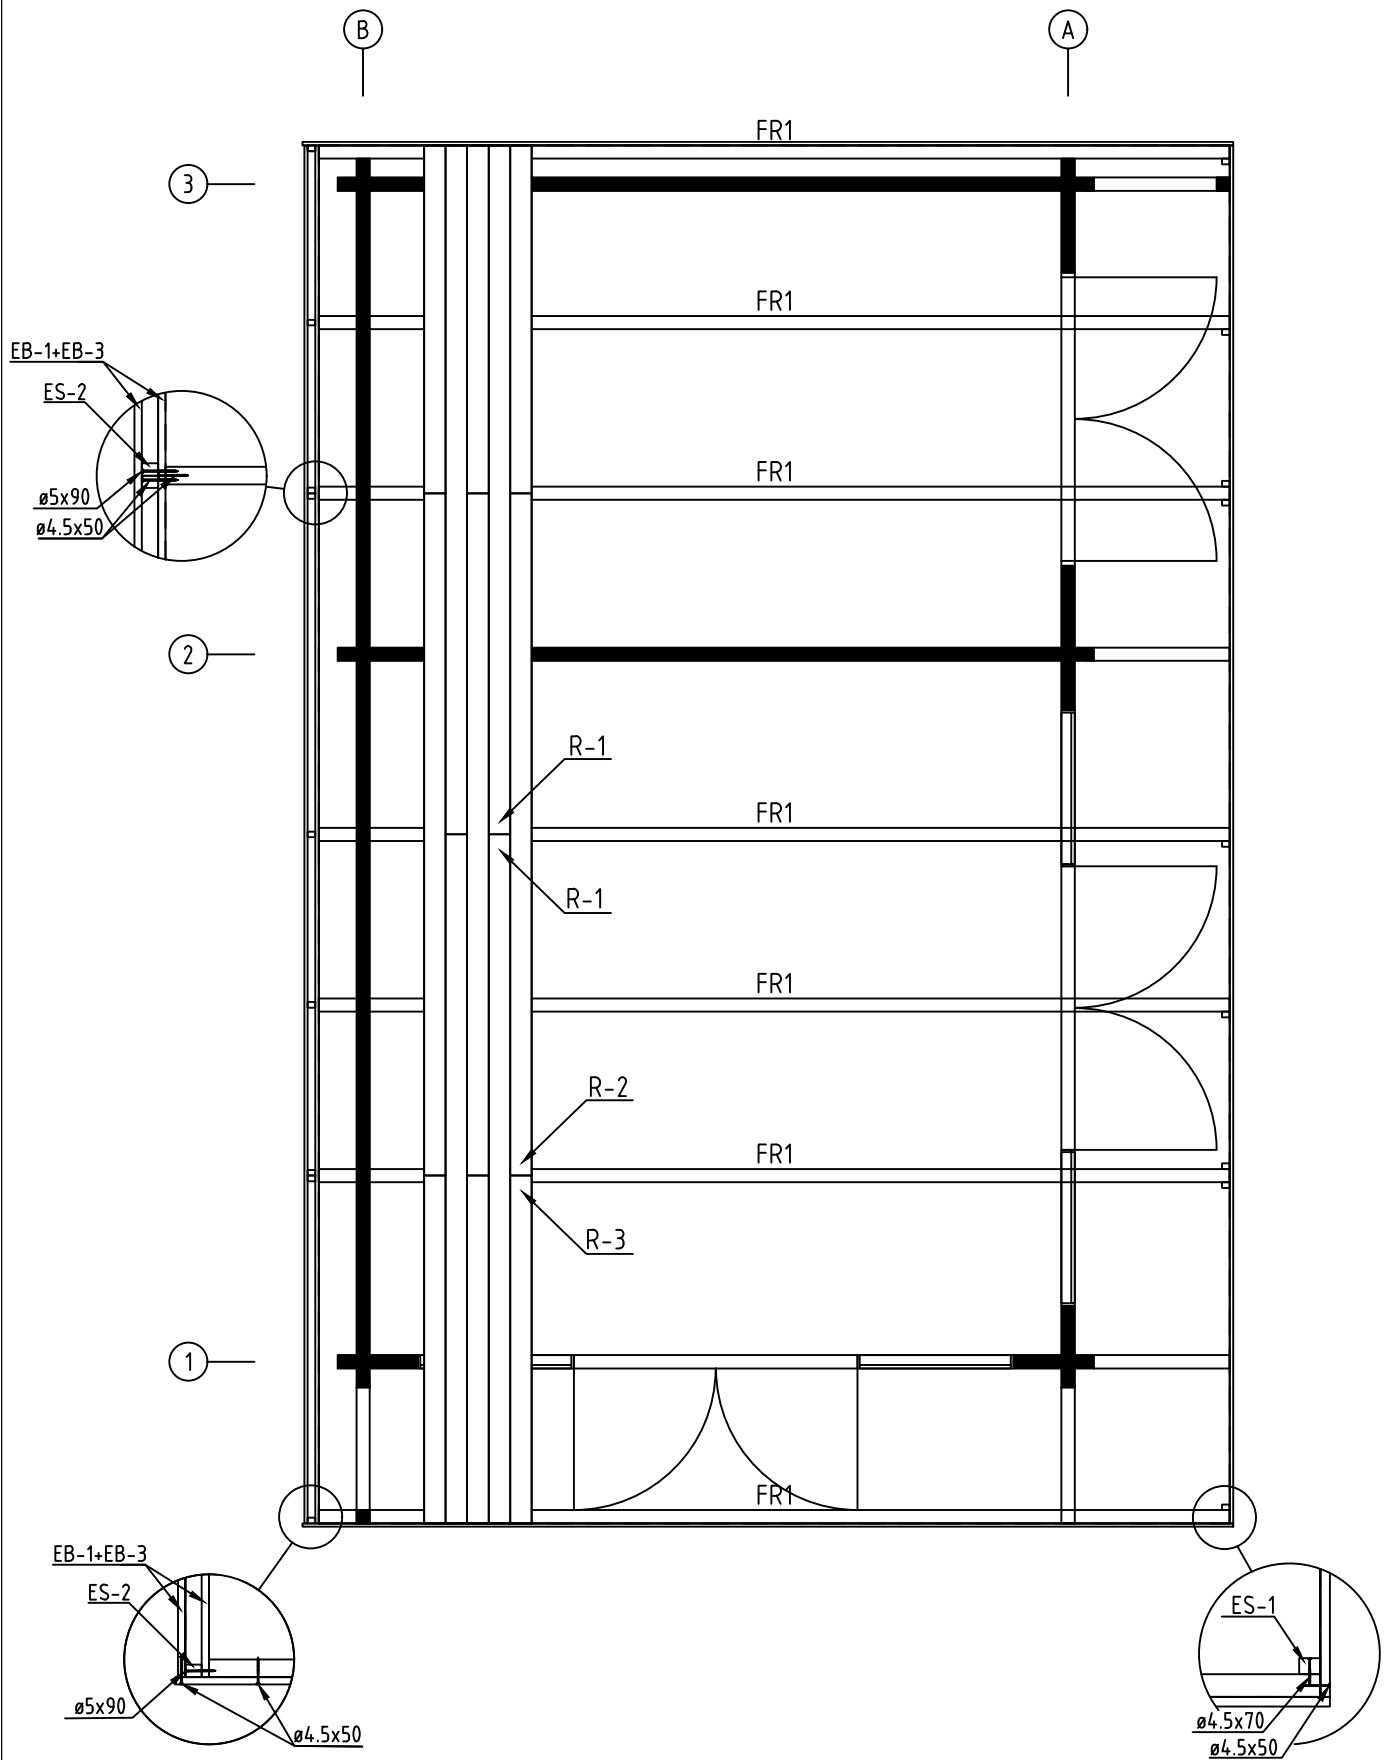


Name-Name-Nom	7007221	Page-Seite-Page	5
View-Aussicht-Vue	RAFTERS PLAN - DACHSPARREN - PLAN DE CHEVRON	Scale-Maßstab-Echelle	
Material-Material-Matériel	70x135	Date-Datum-Date	26.01.2023
Drafter-Zeichner-Rédacteur	EJ	File	

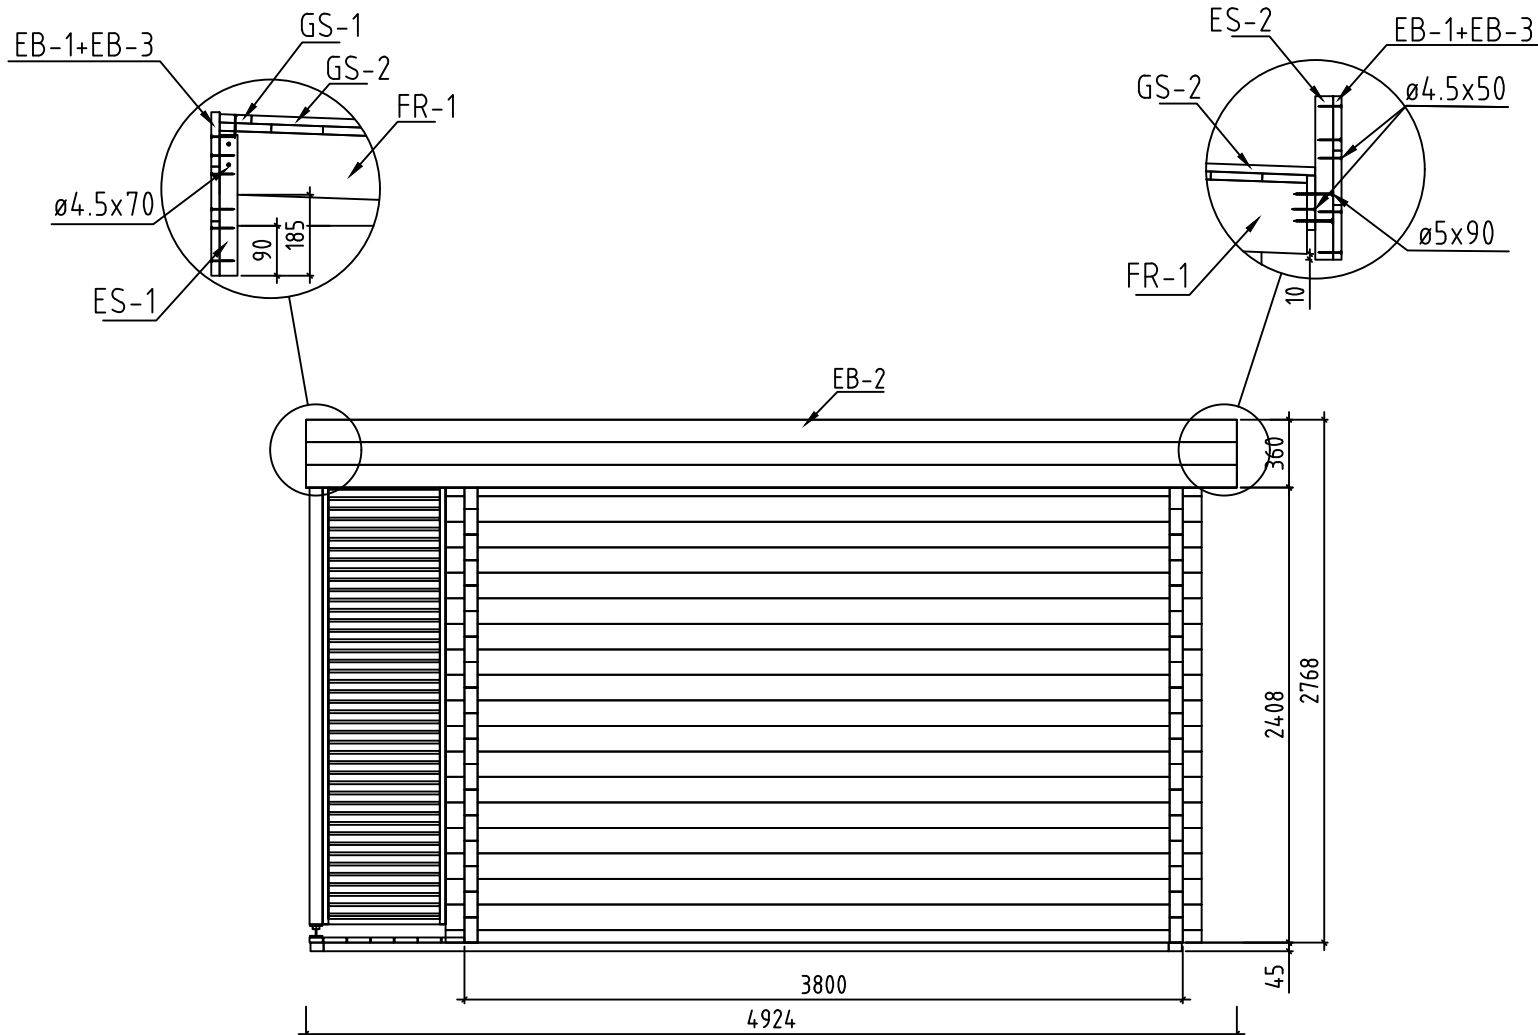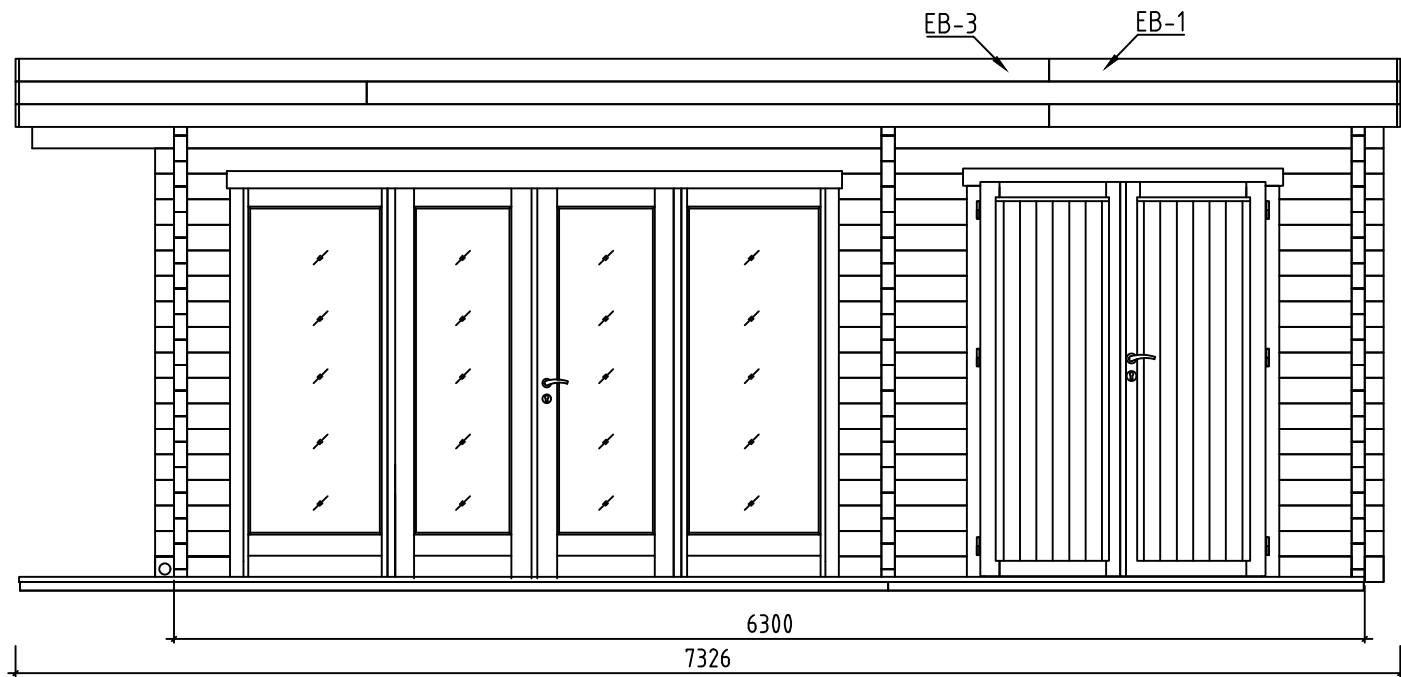


Name-Name-Nom	7007221	Page-Seite-Page	6
View-Aussicht-Vue	VIEWS-ANSICHTEN-VUE DES MURS	Scale-Maßstab-Echelle	1:40
Material-Material-Matériau	70x135	Date-Datum-Date	26.01.2023
Drafter-Zeichner-Rédacteur	EJ	File	

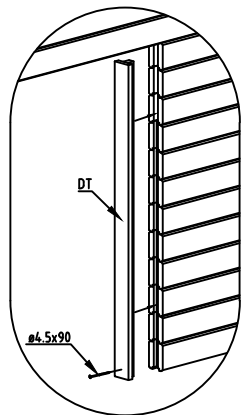


Name-Name-Nom 7007221	Page-Seite-Page 7
View-Aussicht-Vue Wall-Wand-Mur A	Scale-Maßstab-Echelle 1:40
Material-Material-Matériau 7.0x13.5	Date-Datum-Date 26.01.2023
Drafter-Zeichner-Rédacteur EJ	File

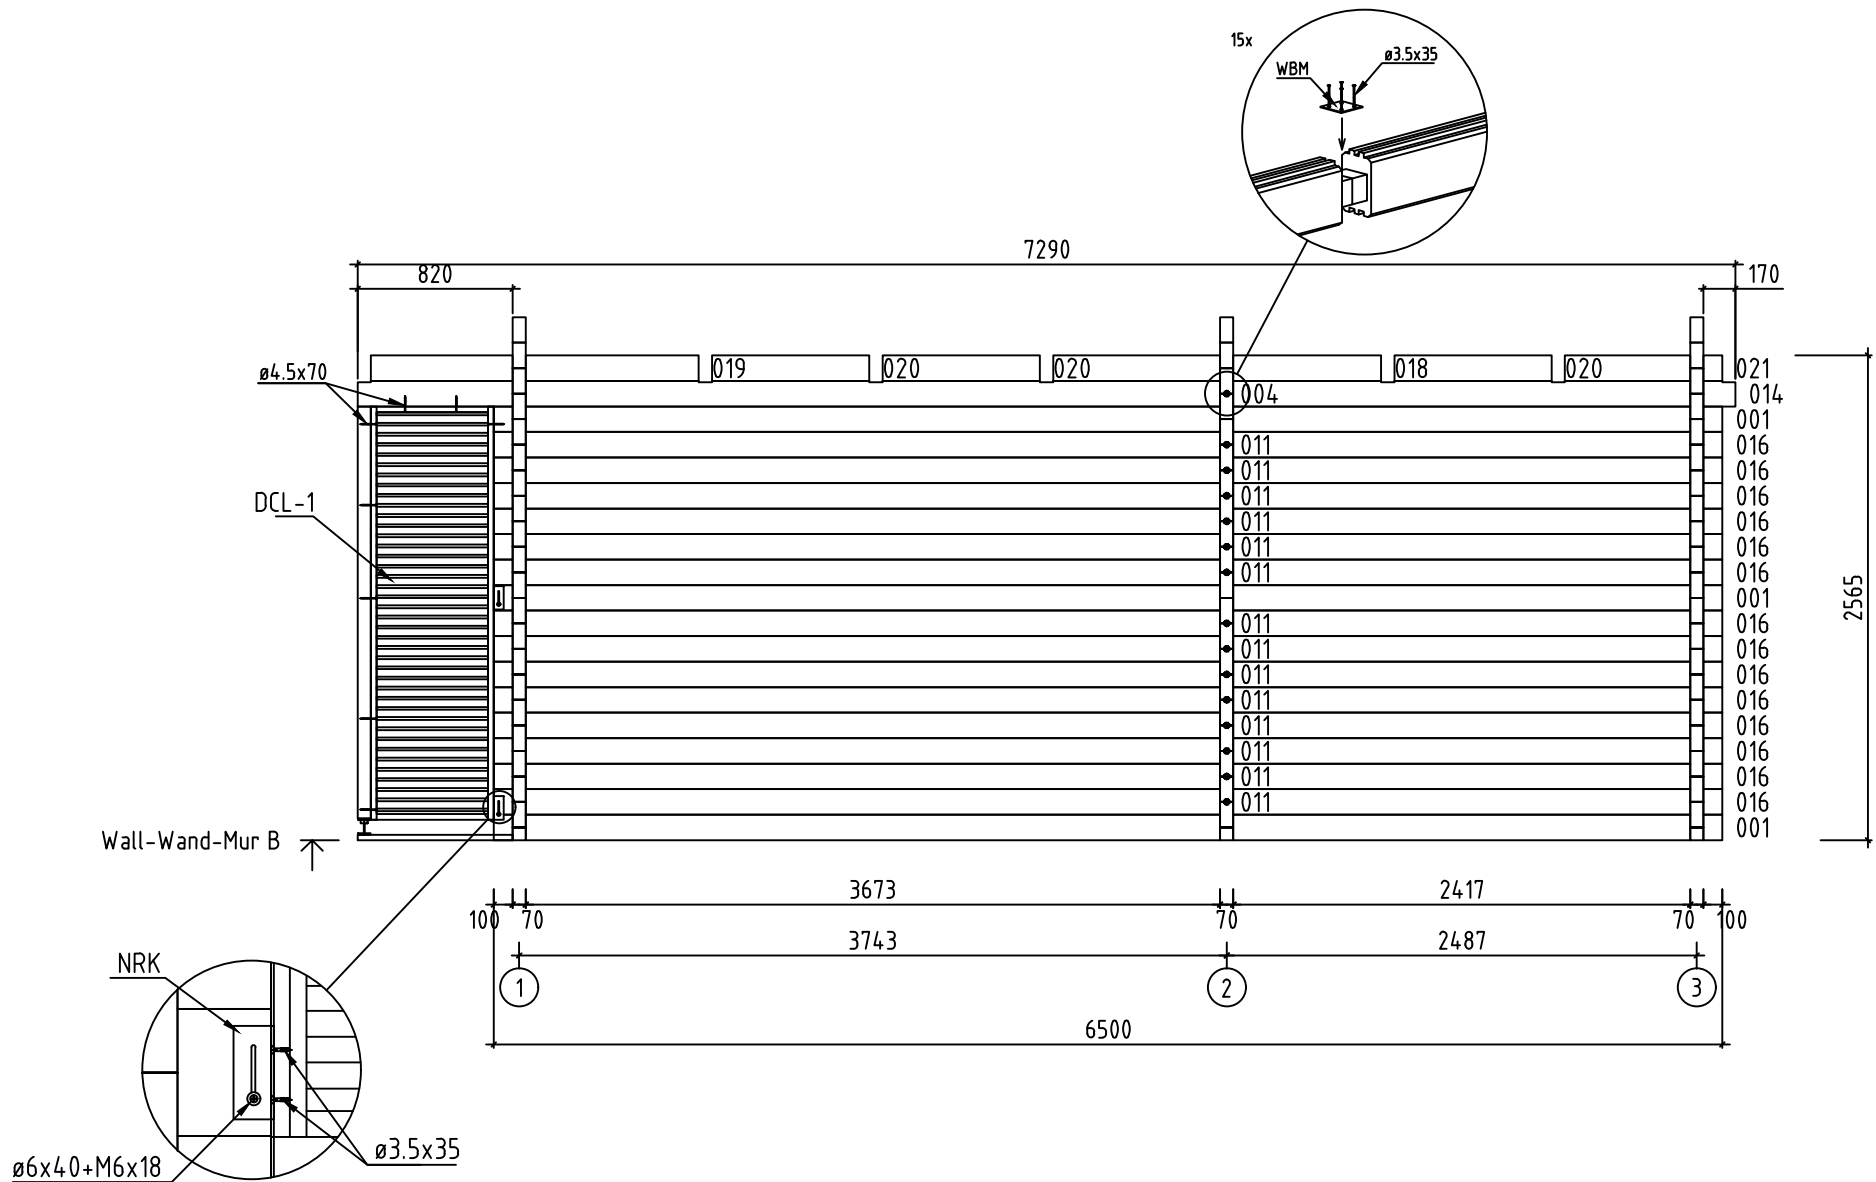






















Name-Name-Nom 7007221		Page-Seite-Page 8
View-Aussicht-Vue Wall-Wand-Mur B		Scale-Maßstab-Echelle 1:40
Material-Material-Matériau 7.0x13.5		Date-Datum-Date 26.01.2023
Drafter-Zeichner-Rédacteur EJ	File	










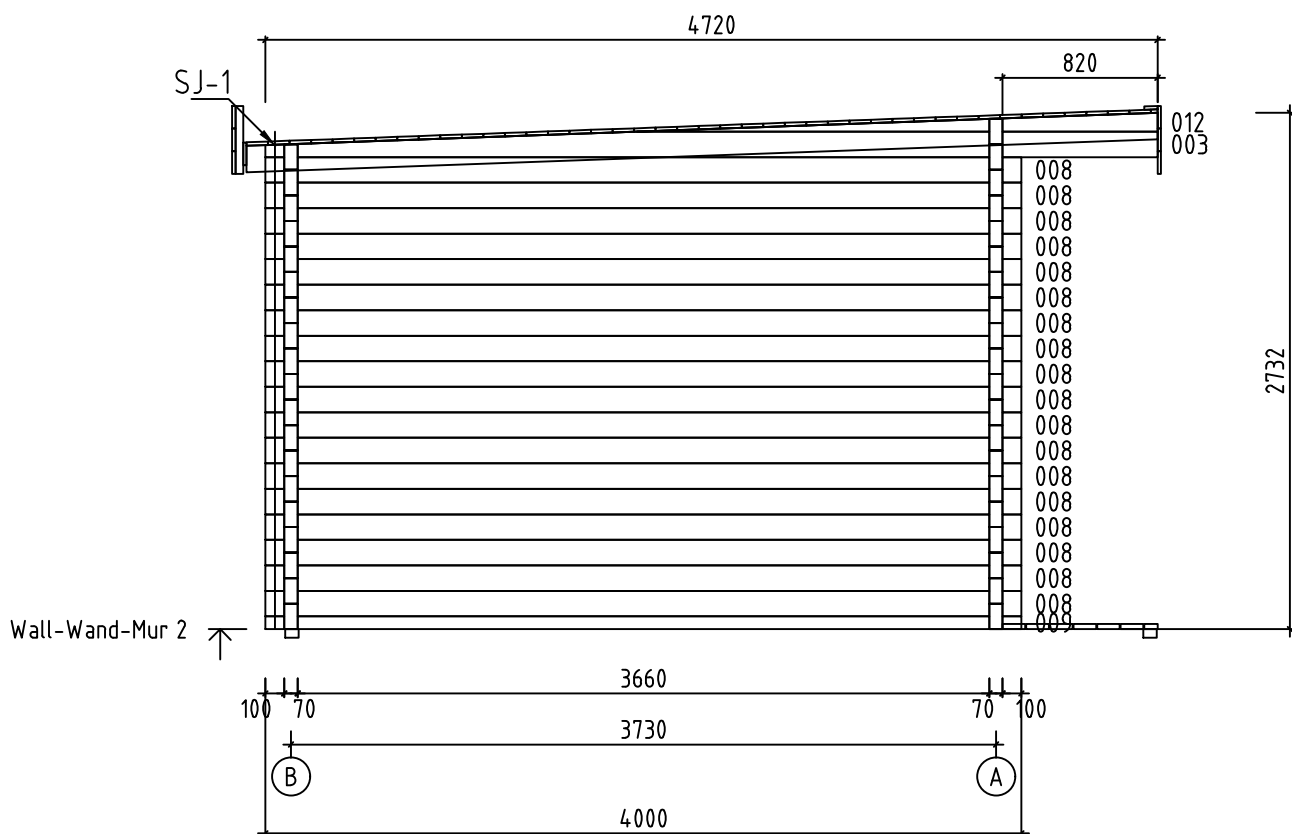


















Name-Name-Nom	7007221	Page-Seite-Page	10
View-Aussicht-Vue	Wall-Wand-Mur 2	Scale-Maßstab-Echelle	1:40
Material-Material-Matériau	7.0x13.5	Date-Datum-Date	26.01.2023
Drafter-Zeichner-Rédacteur	EJ	File	











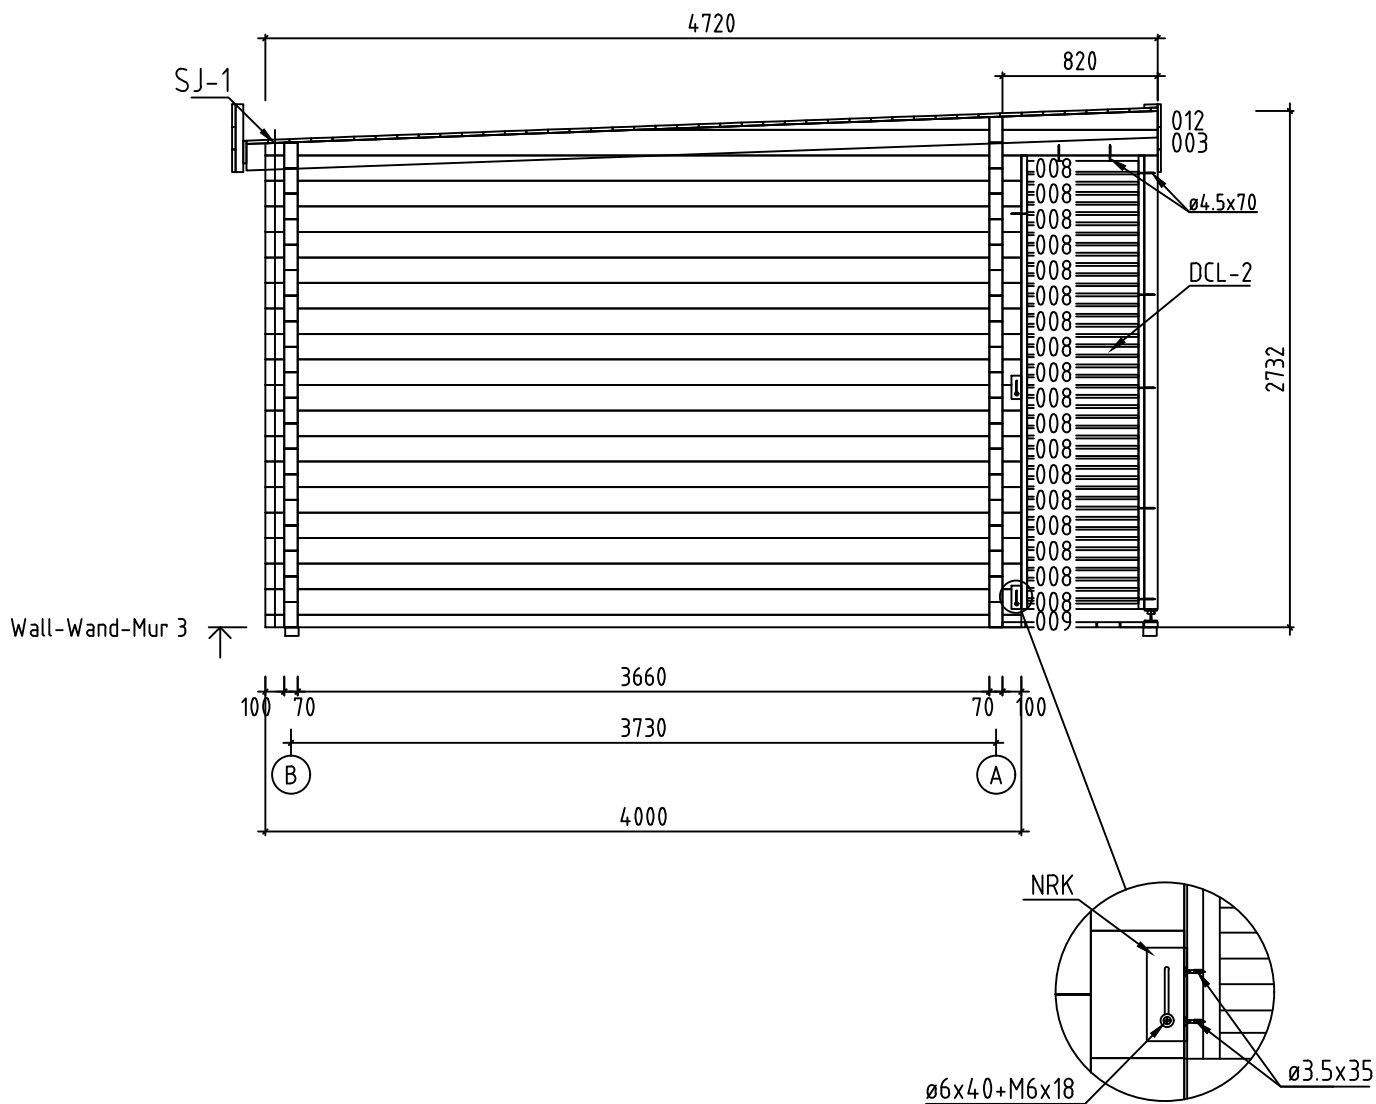


Name-Name-Nom	7007221	Page-Seite-Page	11
View-Aussicht-Vue	Wall-Wand-Mur 3	Scale-Maßstab-Echelle	1:40
Material-Material-Matériel	7.0x13.5	Date-Datum-Date	26.01.2023
Drafter-Zeichner-Rédacteur	EJ	File	

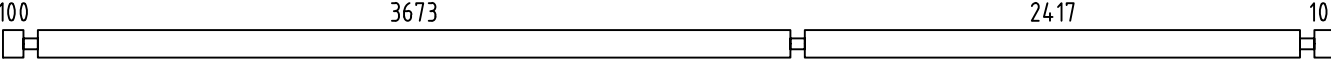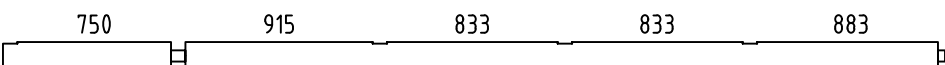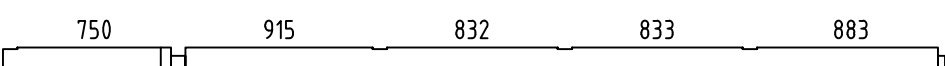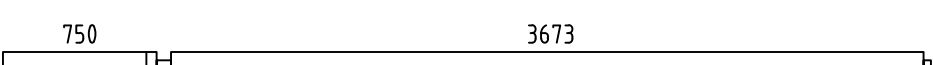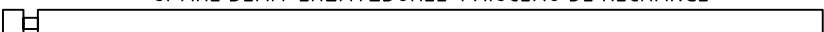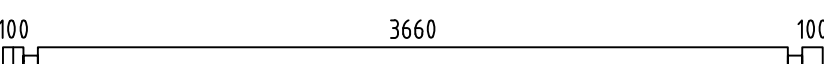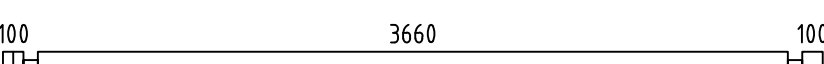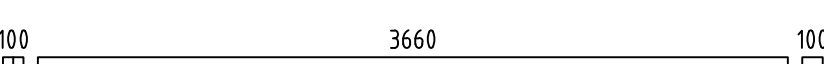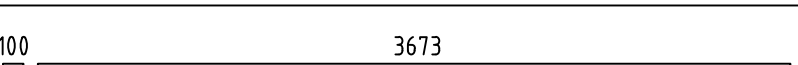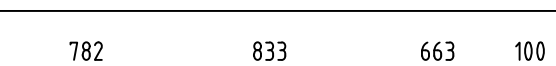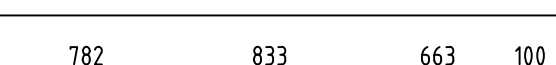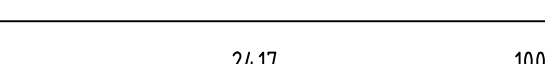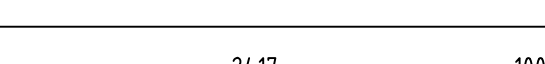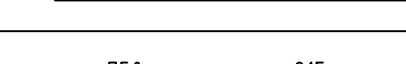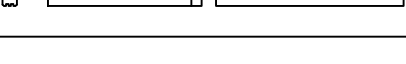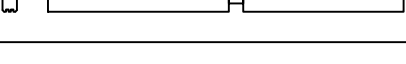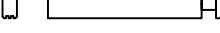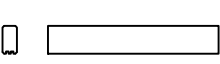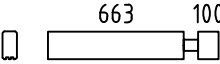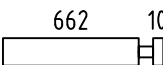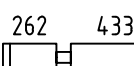Pos	7007221 Piece list - Stückliste - Liste des pieces	Q.	P (mm)	L (mm)
001		3	70x135	6500
002		1	70x135	6500
004		1	70x135	4598
005		1	70x135	4598
006		1	70x135	4528
007	SPARE BEAM-ERZATZBOHLE-FAISCEAU DE RECHANGE 	1	70x135	4000
008		38	70x135	4000
009		2	70x68	4000
010		1	70x135	4000
011		14	70x135	3878
013		1	70x135	2692
014		1	70x135	2692
015		1	70x135	2622
016		14	70x135	2622
017		1	70x135	1735
018		2	70x135	1735
019		1	70x135	1735
020		6	70x135	833
021		1	70x135	833
022		1	70x135	832
023		16	70x135	765
024		16	70x135	604
025		1	70x135	432
026		15	70x135	432
027		1	70x68	425
Name-Name-Nom 7007221		Date-Datum-Date 26.01.2023		Page-Seite-Page 1/4

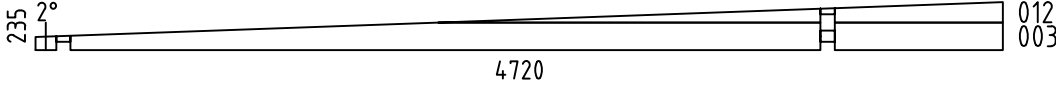  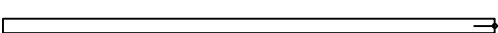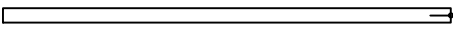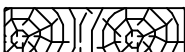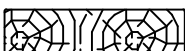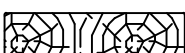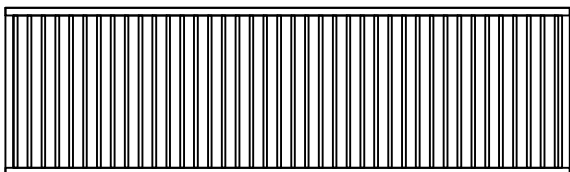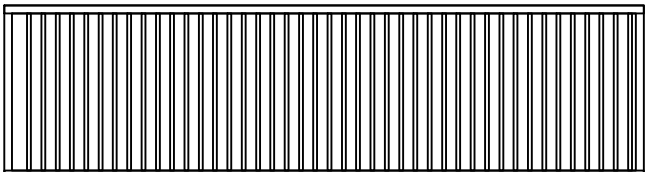Pos	7007221 Piece list - Stückliste - Liste des pieces		Q.	P (mm)	L (mm)
028			15	70x135	425
029			1	70x68	425
030			15	70x135	425
W1-1 W2-1 W3-1			1 1 1		
FBI1	FOUNDATION - FUNDAMENT - FONDATION (IMM) 		2	70x45	4593
FBI5	FOUNDATION - FUNDAMENT - FONDATION (IMM) 		16	70x45	4470
FBI2	FOUNDATION - FUNDAMENT - FONDATION (IMM) 		2	70x45	2517
FBI3	FOUNDATION - FUNDAMENT - FONDATION (IMM) 		6	70x45	542
FBI4	FOUNDATION - FUNDAMENT - FONDATION (IMM) 		4	70x45	524
P2	POST - PFOSTEN - POTEAU 		1	70x70	2380
P1	POST - PFOSTEN - POTEAU 		1	70x70	2180
FR1	RAFTER - DACHSPARREN - CHEVRON 		7	70x140	4828
F-1	FLOOR BOARDS-FUSSBODENBRETTER-LAME DE PLANCHER		33+1	114x28	3667
F-2	FLOOR BOARDS-FUSSBODENBRETTER-LAME DE PLANCHER		33+1	114x28	2411
R-1	ROOF BOARDS - DACHBRETTER - VOLIGES	 or-oder-ou	55+1 42+1	88x18 114x18	3645
R-2	ROOF BOARDS - DACHBRETTER - VOLIGES	 or-oder-ou	29 22	88x18 114x18	3610
R-3	ROOF BOARDS - DACHBRETTER - VOLIGES	 or-oder-ou	58 44	88x18 114x18	1840
T-1	TERRACE BOARDS - TERRASSENBRETTER - PLANCHER DE TERRASSE (IMM)		7+1	120x28	4633
T-2	TERRACE BOARDS - TERRASSENBRETTER - PLANCHER DE TERRASSE (IMM)		7	120x28	2487
T-3	TERRACE BOARDS - TERRASSENBRETTER - PLANCHER DE TERRASSE (IMM)		31	120x28	820
FF-1	FLOOR FILLET-FUSSBODENLEISTE - CORNIERE DE FINITION DU PLANCHER			18x35	29 m.
DCL-1	LATTICE - SICHTSCHUTZZAUN - BRISE-VUE		1	650	2180
DCL-2	LATTICE - SICHTSCHUTZZAUN - BRISE-VUE		1	650	2380
Name-Name-Nom 7007221		Date-Datum-Date 26.01.2023		Page-Seite-Page 2/4	

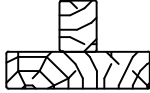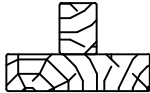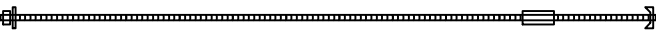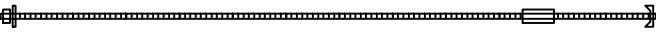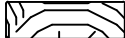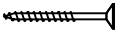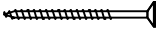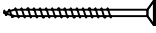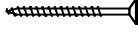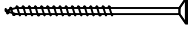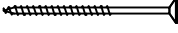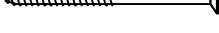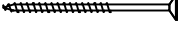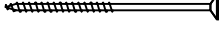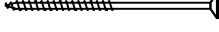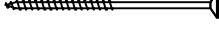Pos	7007221 Piece list - Stückliste - Liste des pieces		Q.	P (mm)	L (mm)
EB-1	EAVES BOARD - TRAUFBRETT - BANDEAU DE TOIT		7	18x120	1840
EB-2	EAVES BOARD - TRAUFBRETT - BANDEAU DE TOIT		6	18x120	4925
EB-3	EAVES BOARD - TRAUFBRETT - BANDEAU DE TOIT		7	18x120	5450
ES-1	ROOF EDGE REINFORCEMENT - DACHRANDVERSTÄRKUNG - CORNIERE DE RENFORT DE BORD DE TOIT		10	30x40	310
ES-2	ROOF EDGE REINFORCEMENT - DACHRANDVERSTÄRKUNG - CORNIERE DE RENFORT DE BORD DE TOIT		10	30x40	360
DT-1	FIXING FILLET FOR DOOR - FIXIRUNGSLEISTE FÜR TÜR - PROFIL DE FIXATION DES PORTES		2	43x70	2025
DT-2	FIXING FILLET FOR DOOR - FIXIRUNGSLEISTE FÜR TÜR - PROFIL DE FIXATION DES PORTES		4	43x70	2120
SJ-1	TREADED ROD M10 - GEWINDESTANGE M10 - TIGE FILETÉE M10		3		2590
SJ-2	TREADED ROD M10 - GEWINDESTANGE M10 - TIGE FILETÉE M10		1		2600
SJ-3	TREADED ROD M10 - GEWINDESTANGE M10 - TIGE FILETÉE M10		1		2730
GS-1	ROOFING FELT FILLET - DACHPAPPENLEISTE - BAGUETTE DE FIXATION DU FEUTRE BITUMEUX		2	18x70	3645
GS-2	ROOFING FELT FILLET - DACHPAPPENLEISTE - BAGUETTE DE FIXATION DU FEUTRE BITUMEUX		2	18x70	4770
HS1	SCREW FOR WALLBEAMS CONNECTING METAL - SCHRAUBE FÜR WANDBOHLLEN BEFESTIGUNG METALLE -VIS POUR PATTE D'ASSEMBLAGE		68	ø3.5x35	
HS	SCREW FOR SLIDING WALL TIE (NRK) - SCHRAUBE FÜR SCHIEBEREGLER FÜR WAND (NRK) - VIS POUR EQUERRE MÉTALLIQUE DE FIXATION DU (NRK)		8	ø3.5x35	
HS	SCREW FOR EAVES BOARDS (EB) - SCHRAUBEN FÜR TRAUFBRETT (EB) - VIS DE FIXATION POUR BANDEAU DE TOIT (EB)		148	ø4.5x50	
HS	SCREW FOR ROOFING FELT FILLET (GS) - SCHRAUBEN FÜR DACHPAPPENLEISTE (GS) - VIS POUR BAGUETTE FIXATION FEUTRE BITUMEUX (GS)		36	ø4.5x50	
HS	SCREW FOR ROOF EDGE REINFORCEMENT - SCHRAUBEN FÜR DACHRANDVERSTÄRKUNG - VIS POUR RENFORT DE BORD DE TOIT		54	ø4.5x70	
HS	SCREW FOR LATTICE (DCL) - SCHRAUBEN FÜR SICHTSCHUTZZAUN (DCL) - VIS POUR TREILLIS (DCL)		16	ø4.5x70	
HS	SCREW FOR POST (P) - SCHRAUBEN FÜR PFOSTEN (P) - VIS DE FIXATION DES POTEaux (P)		4	ø4.5x70	
HS	SCREW FOR ROOF EDGE REINFORCEMENT (ES) - SCHRAUBE FÜR DACHRANDVERSTÄRKUNG (ES) - VIS POUR RENFORT DE BORD DE TOIT (ES)		14	ø5x90	
HS	SCREW FOR FIXING FILLET - SCHRAUBE FÜR FIXIRUNGSLEISTE - VIS POUR PROFIL DE FIXATION (TL, WT, DT)		6	ø5x90	
HS	SCREW FOR 1. WALL BEAM - SCHRAUBE FÜR 1. BOHLENREIHE - VIS DE FIXATION DES FONDATIONS		10	ø5x100	
HS	SCREW FOR FUNDAMENT (FBI) - SCHRAUBEN ZUR BEFISTIGUNG FUNDAMENT (FBI) - VIS POUR FONDATION (FBI)		92	ø5x120	
HS	SCREW FOR GABLE - SCHRAUBEN FÜR GIEBEL - VIS POUR FIXATION DES PIGNONS		9	ø5x120	
HS	SCREW FOR POST HEIGHT ADJUSTMENT (PR) - SCHRAUBEN FÜR REGULIERUNGSSCHRAUBE FÜR PFOSTEN (PR)- VIS DE FIXATION DE SUPPORT RÉGLABLE DE POTEAU (PR)		16	ø6x40	
Name-Name-Nom 7007221		Date-Datum-Date 26.01.2023	Page-Seite-Page 3/4		

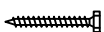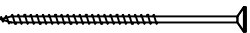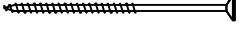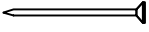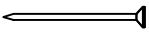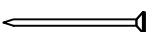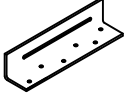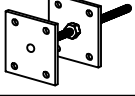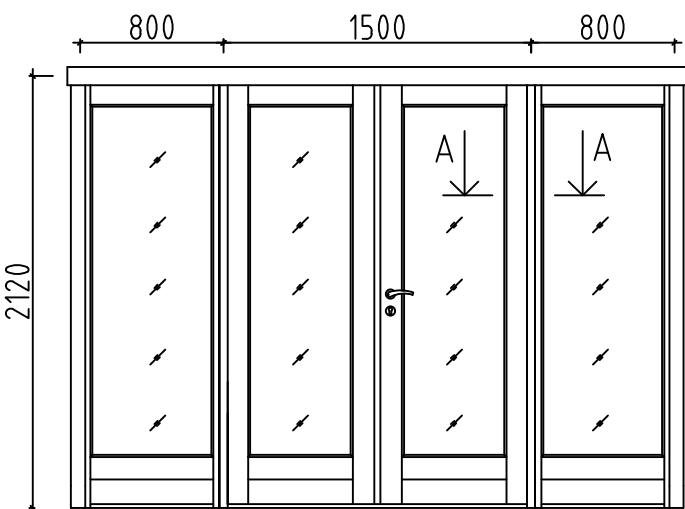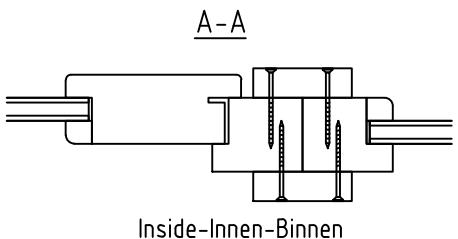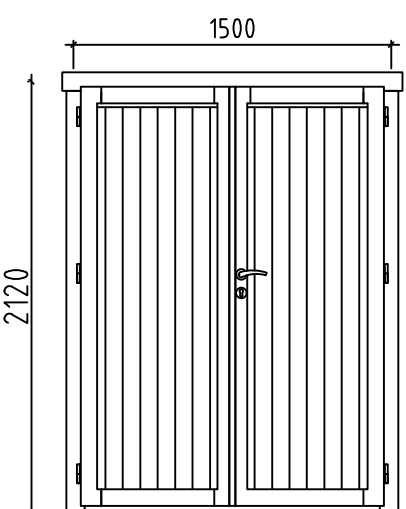Pos	7007221 Piece list - Stückliste - Liste des pieces	Q.	P (mm)	L (mm)
HS	SCREW FOR SLIDING WALL TIE (NRK) - SCHRAUBE FÜR SCHIEBEREGLER FÜR WAND (NRK) - VIS POUR EQUERRE MÉTALLIQUE DE FIXATION DU PARAVENT 	4	ø6x50	
HS	SCREW FOR 1. WALL BEAM - SCHRAUBE FÜR 1. BOHLENREIHE - VIS DE FIXATION DES FONDATIONS 	6	ø6x160	
HS	SCREW FOR RAFTER (FR) - SCHRAUBEN ZUR BEFISTIGUNG DACHSPARREN (FR) - VIS POUR CHEVRON (FR) 	14	ø6x180	
HB	HAMMER BLOCK - SCHLAGHOLZ - CALLE DE FRAPPE 	2		
NF	ZN NAIL FOR ROOF - ZN NÄGEL FÜR DACHBRETTER - POINTE POUR TOIT 	630	ø2.5x60	
NF	ZN NAIL FOR FLOOR - ZN NÄGEL FÜR FUSSBODENBRETTER - CLOUS POUR PLANCHER 	420	ø2.5x60	
NF	NAIL FOR TERRACE - NÄGEL FÜR TERRASSENBRETTER - POINTE POUR PLANCHER DE TERRASSE 	220	ø2.5x60	
NF	ZN NAIL FOR FLOOR FILLETS - ZN NÄGEL FÜR FUSSBODENLEISTEN - POINTE POUR PANNEAUX DE PLANCHER 	58	ø2x40	
SM6	PLAIN WASHER FOR SLIDING WALL TIE (NRK) - UNTERLEGSCHIEBE FÜR WAND SCHIEBEREGLER (NRK) - RONDELLE POUR SABOT MÉTALLIQUE (NRK) 	4	M6x18	
WB50	WALLBEAMS CONNECTING METAL - WANDBOHLN BEFESTIGUNG METALLE -PATTE D'ASSEMBLAGE 	17	50x50	
NRK	SLIDING WALL TIE - SCHIEBEREGLER FÜR WAND - EQUERRE MÉTALLIQUE DE FIXATION DU PARAVENT 	4	35x35x130	
TK	HOLE COVER - ABDECKKAPPE - BOUCHON 	1		
PR	POST HEIGHT ADJUSTMENT - REGULIERUNGSSCHRAUBE FÜR PFOSTEN - SUPPORT RÉGLABLE DE POTEAU 	2		
	DOOR-TÜR-PORTE, AST PRE  	R 2	3100x2120	
	DOOR-TÜR-PORTE, AST PRE 	R 1	1500x2120	
Name-Name-Nom 7007221		Date-Datum-Date 26.01.2023		Page-Seite-Page 4/4