


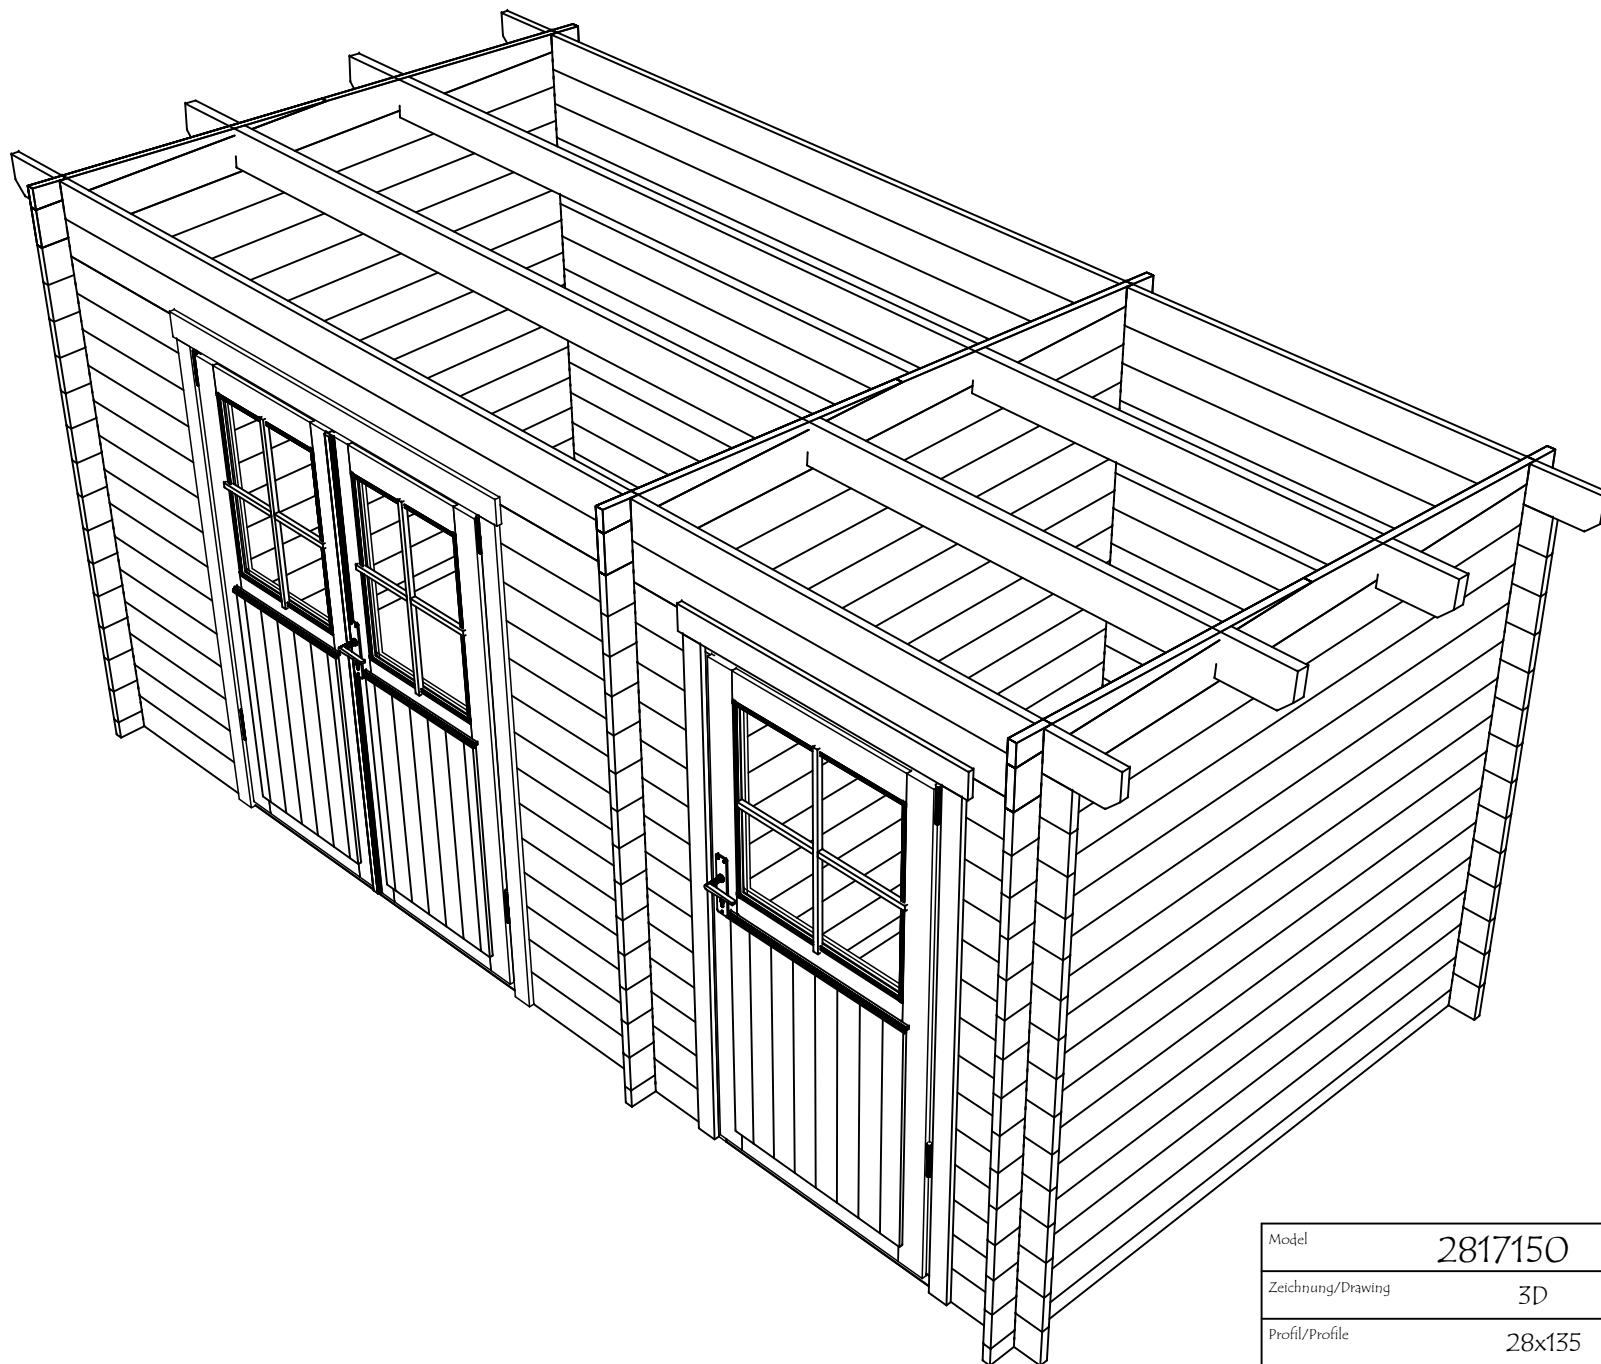


Model	2817150	Seite/Page	1
Zeichnung/Drawing	3D	Maßstab/Scale	
Profil/Profile	28x135	Datum/Date	08.02.2025
Zeichner/Drafter	SRM	File	2817150.dwg




Model	2817150	Seite/Page	2
Zeichnung/Drawing	3D	Maßstab/Scale	
Profil/Profile	28x135	Datum/Date	08.02.2025
Zeichner/Drafter	SRM	File	2817150.dwg



H = 1.700 m
TOTAL: 8.54 m2

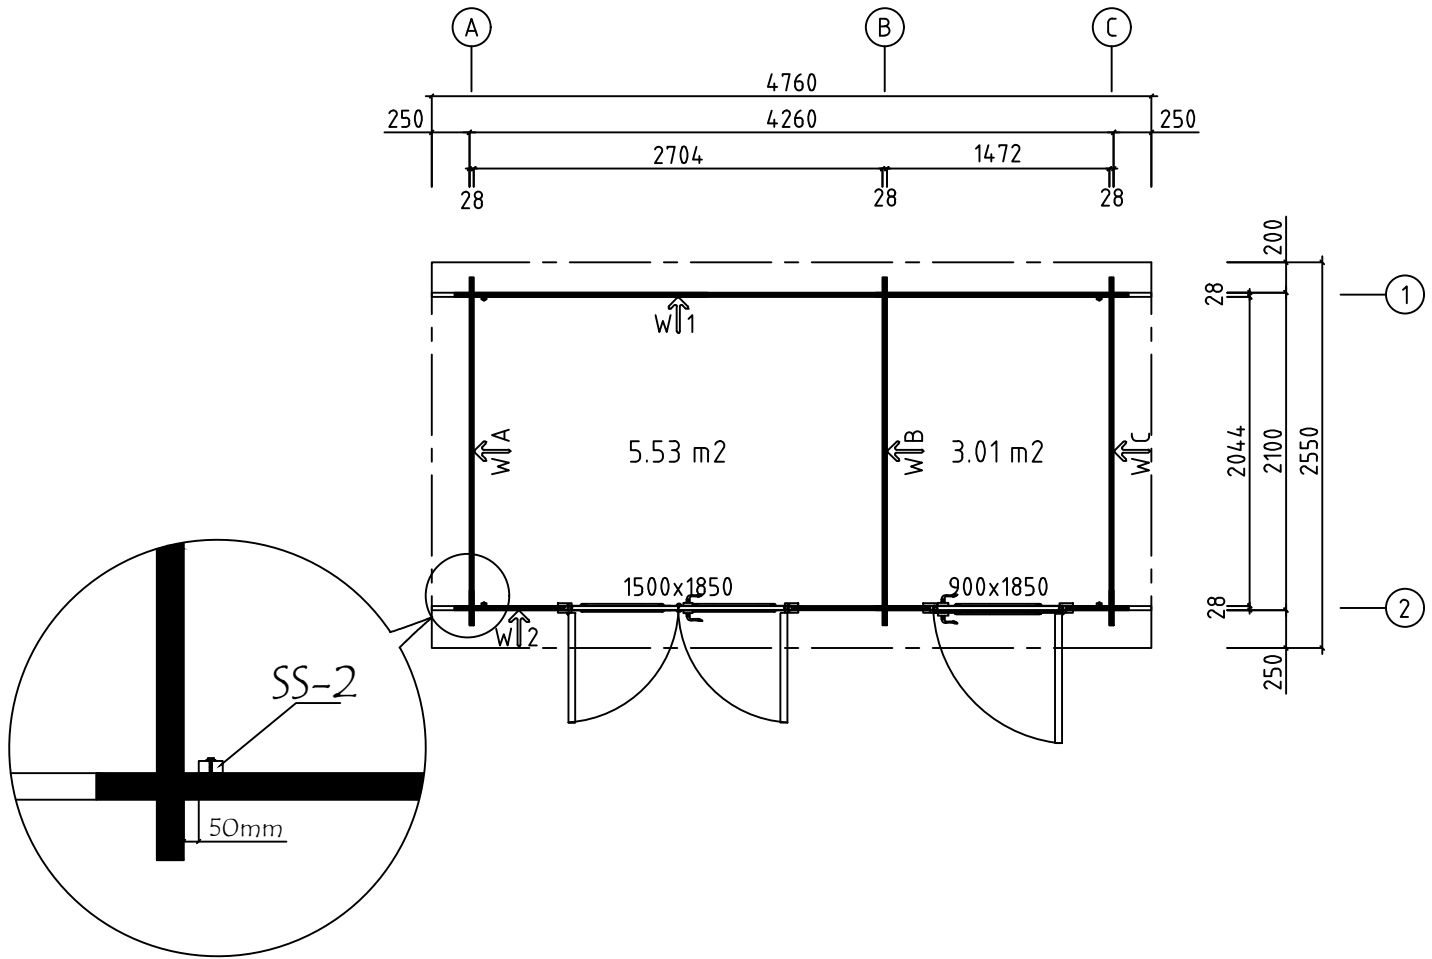



Model	2817150	Seite/Page	3
Zeichnung/Drawing	GRUNDPLAN - GROUNDPLAN	Maßstab/Scale	1:50
Profil/Profile	28x135	Datum/Date	08.02.2025
Zeichner/Drafter	SRM	File	2817150.dwg

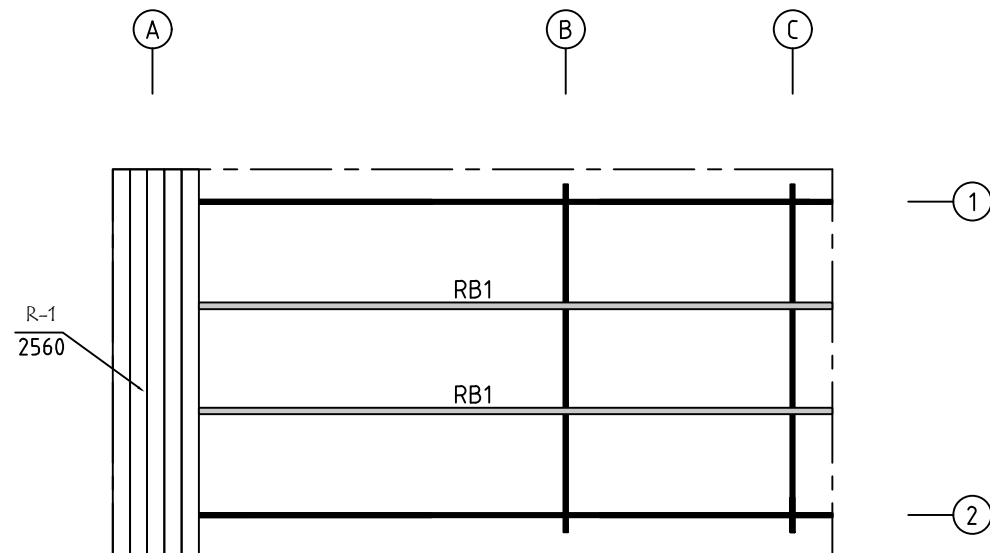




Model	2817150	Seite/Page	4
Zeichnung/Drawing	DACH-PLAN - ROOF PLAN	Maßstab/Scale	1:50
Profil/Profile	88x18 oder- or 114x18 / 43x140	Datum/Date	08.02.2025
Zeichner/Drafter	SRM	File	2817150.dwg

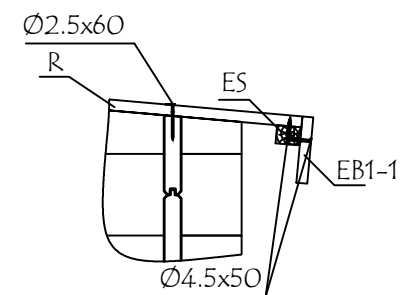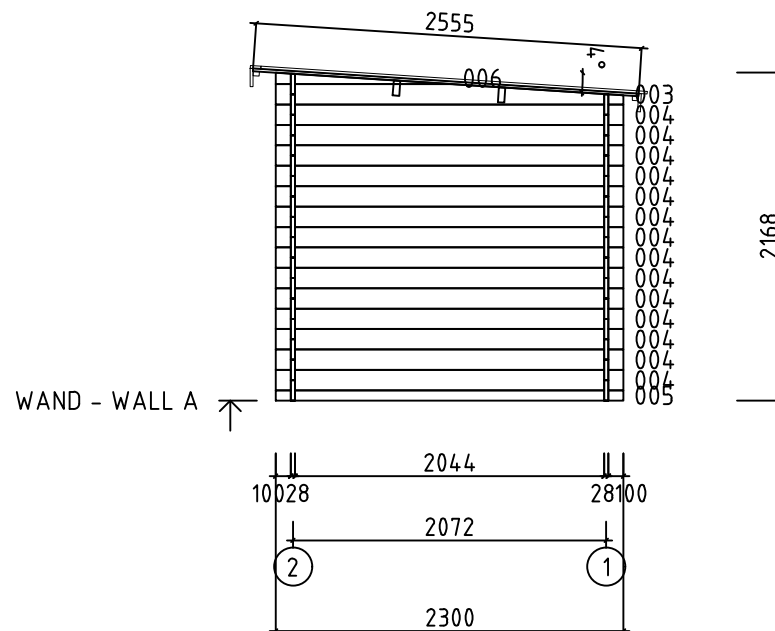



Modell	2817150	Seite/Page	5
Zeichnung/Drawing	WAND - WALL A	Maßstab/Scale	1:50
Profil/Profile	28x135	Datum/Date	08.02.2025
Zeichner/Drafter	SRM	File	2817150.dwg

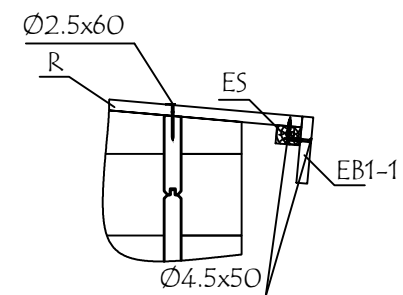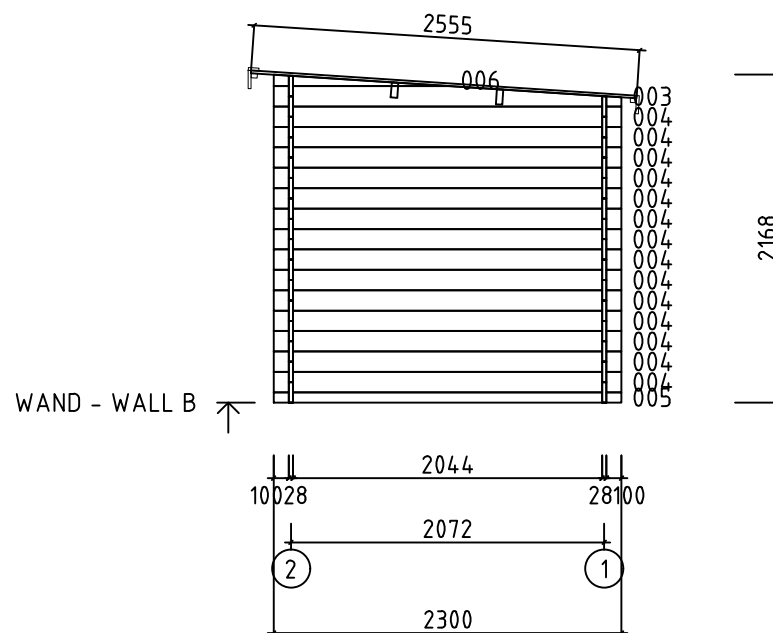


Modell	2817150	Seite/Page	6
Zeichnung/Drawing	WAND - WALL B	Maßstab/Scale	1:50
Profil/Profile	28x135	Datum/Date	08.02.2025
Zeichner/Drafter	SRM	File	2817150.dwg

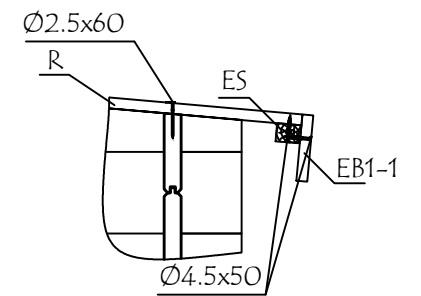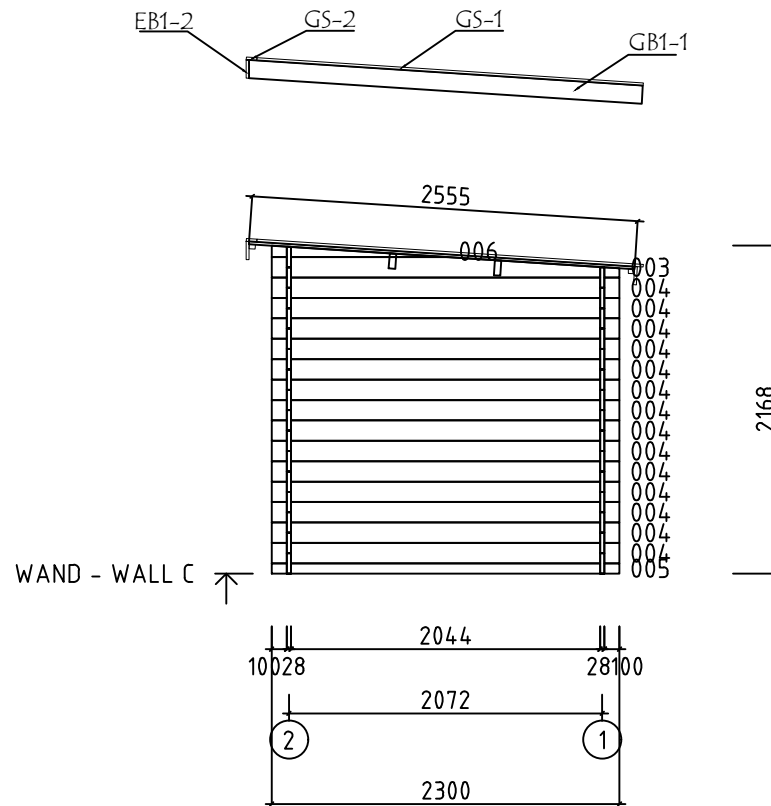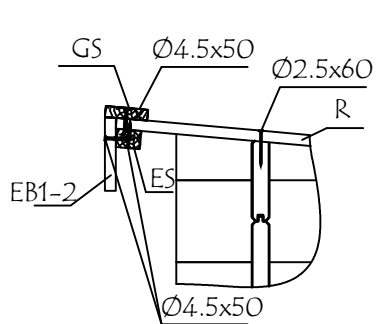

Model	2817150	Seite/Page	7
Zeichnung/Drawing	WAND - WALL C	Maßstab/Scale	1:50
Profil/Profile	28x135	Datum/Date	08.02.2025
Zeichner/Drafter	SRM	File	2817150.dwg


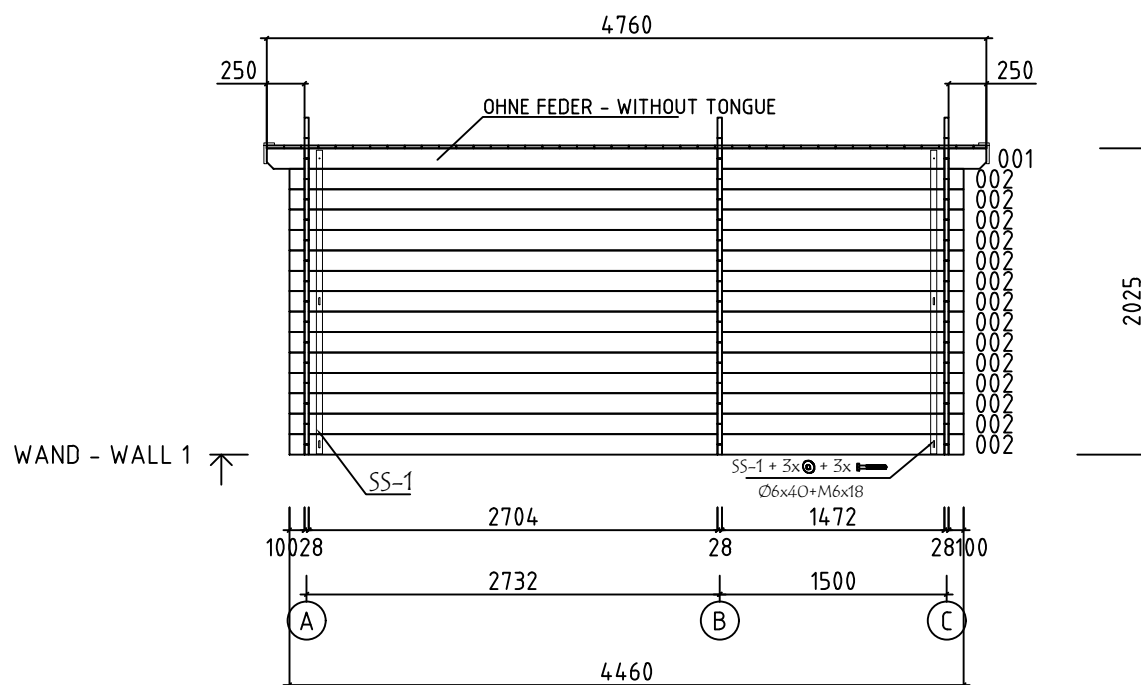
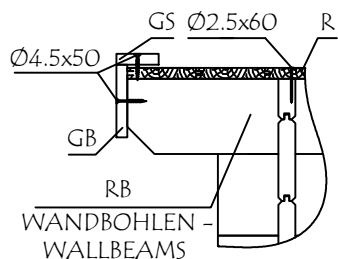


Model	2817150	Seite/Page	8
Zeichnung/Drawing	WAND - WALL 1	Maßstab/Scale	1:50
Profil/Profile	28x135	Datum/Date	08.02.2025
Zeichner/Drafter	SRM	File	2817150.dwg

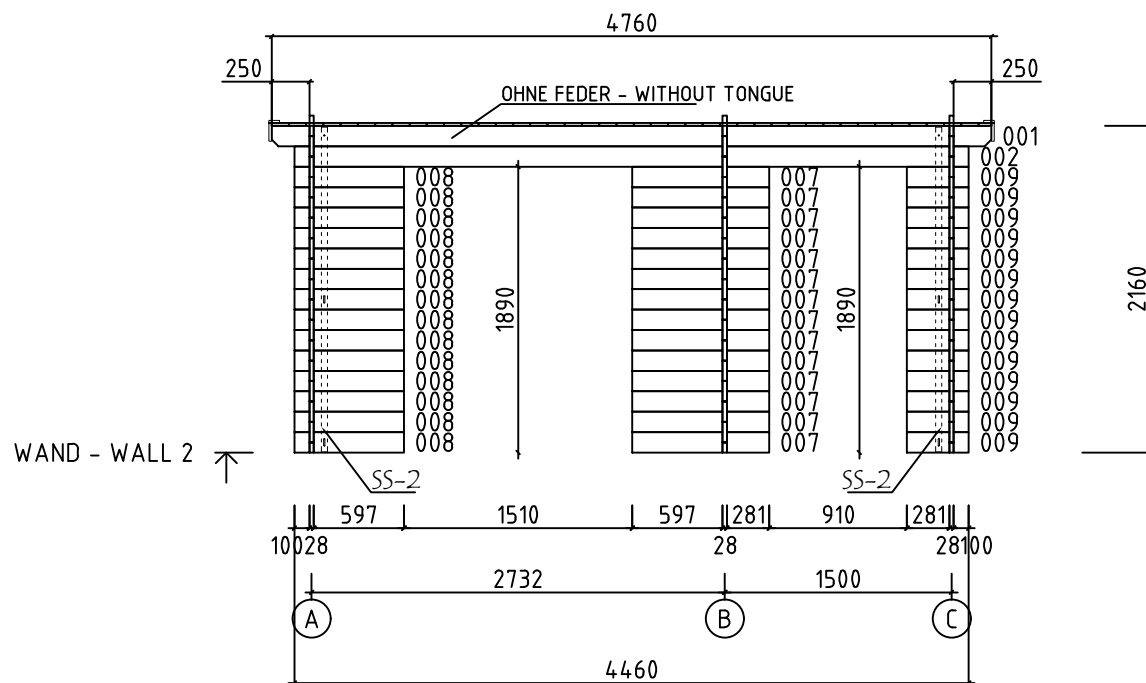

Modell	2817150	Seite/Page	9
Zeichnung/Drawing	WAND - WALL 2	Maßstab/Scale	1:50
Profil/Profile	28x135	Datum/Date	08.02.2025
Zeichner/Drafter	SRM	File	2817150.dwg

Pos	Bestimmung-Specification 2817150		Stck. Pcs.	Profil Profile (mm)	Länge Length (mm)
1			1	28x135	4460
001			2	28x135	4760
002			15	28x135	4460
004			42	28x135	2300
005			3	28x68	2300
007			14	28x135	906
008			14	28x135	725
009			14	28x135	409
WA-1 WB-1 WC-1			1 1 1	28x211	2300
SH	SCHLAGHOLZ - HAMMER BLOCK 28 MM		2	28x135	300
RB1			2	43x140	4760
R-1	DACHBRETT - ROOFBOARD	88mm or-oder 114mm	55+1 42+1	88x18 114x18	2560
GB1-1	GIEBELLEISTE - GABLE MOULDING		2	18x120	2610
EB1-1	TRAUFENBRETT - EAVES BOARD		1	18x120	4760
EB1-2	TRAUFENBRETT - EAVES BOARD		1	18x120	4796
ES-1	TRAUFENLEISTE - EAVES STRIPS		2	30x40	4760
GS-1	GIEBELDECKLEISTE - GABLE COVER STRIPS		2	18x70	2560
GS-2	GIEBELDECKLEISTE - GABLE COVER STRIPS		1	18x70	4796
SS-1	STURMLEISTE - STORM PROTECTION		2	18x35	2010
SS-2	STURMLEISTE - STORM PROTECTION		2	18x35	2150
HS	SCHRAUBEN FÜR GIEBELLEISTE - SCREWS FOR GABLE MOULDING / GB		16	Ø4.5x50	
HS	SCHRAUBEN FÜR TRAUFBRETT - SCREWS FOR EAVES BOARD / EB		20	Ø4.5x50	
Model	2817150		Datum/Date	08.02.2025	Seite/Page 1/2

 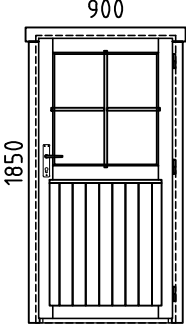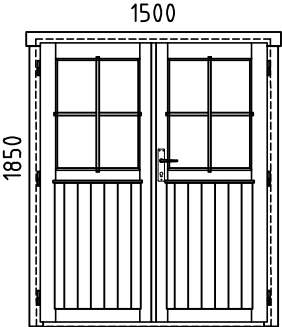Pos	Bestimmung-Specification 2817150		Stck. Pcs.	Profil Profile (mm)	Länge Length (mm)
HS	SCHRAUBEN FÜR TRAUFELEISTE - SCREWS FOR EAVES STRIPS / ES		20	Ø4.5x50	
HS	SCHRAUBEN FÜR GIEBELDECKLEISTEN - SCREWS FOR GABLE COVER STRIPS / GS		22	Ø4.5x50	
HS	SCHRAUBEN FÜR DACHBALKEN - SCREWS FOR ROOF BEAM / RB		6	Ø6x160	
HS	SCHRAUBEN FÜR STURMLEISTE - SCREWS FOR STORM PROTECTION / SS		12	Ø6x40	
NF	NÄGEL FÜR DACHBRETTEN - NAILS FOR ROOF BOARDS / R		336	Ø2.5x60	
KL	DICHTSCHEIBE FÜR STURMLEISTE - WASHER FOR STORM PROTECTION / SS		12	M6x18	
AST	TÜR - DOOR DIN RECHTS/RIGHT HANDED		1	900x1850	
					
AST	TÜR - DOOR DIN RECHTS/RIGHT HANDED		1	1500x1850	
					
	BITTE SELBER ANPASSEN (FALLS NÖTIG)! - CUT INTO LENGTH ON SITE (IF NEEDED)!				
Model	2817150		Datum/Date	08.02.2025	Seite/Page 2/2