






Model	7020981	Seite/Page	1
Zeichnung/Drawing	3 D	Maßstab/Scale	
Profil/Profile	70x135	Datum/Date	22.07.2023
Zeichner/Drafter	SRM	File	7020981.dwg

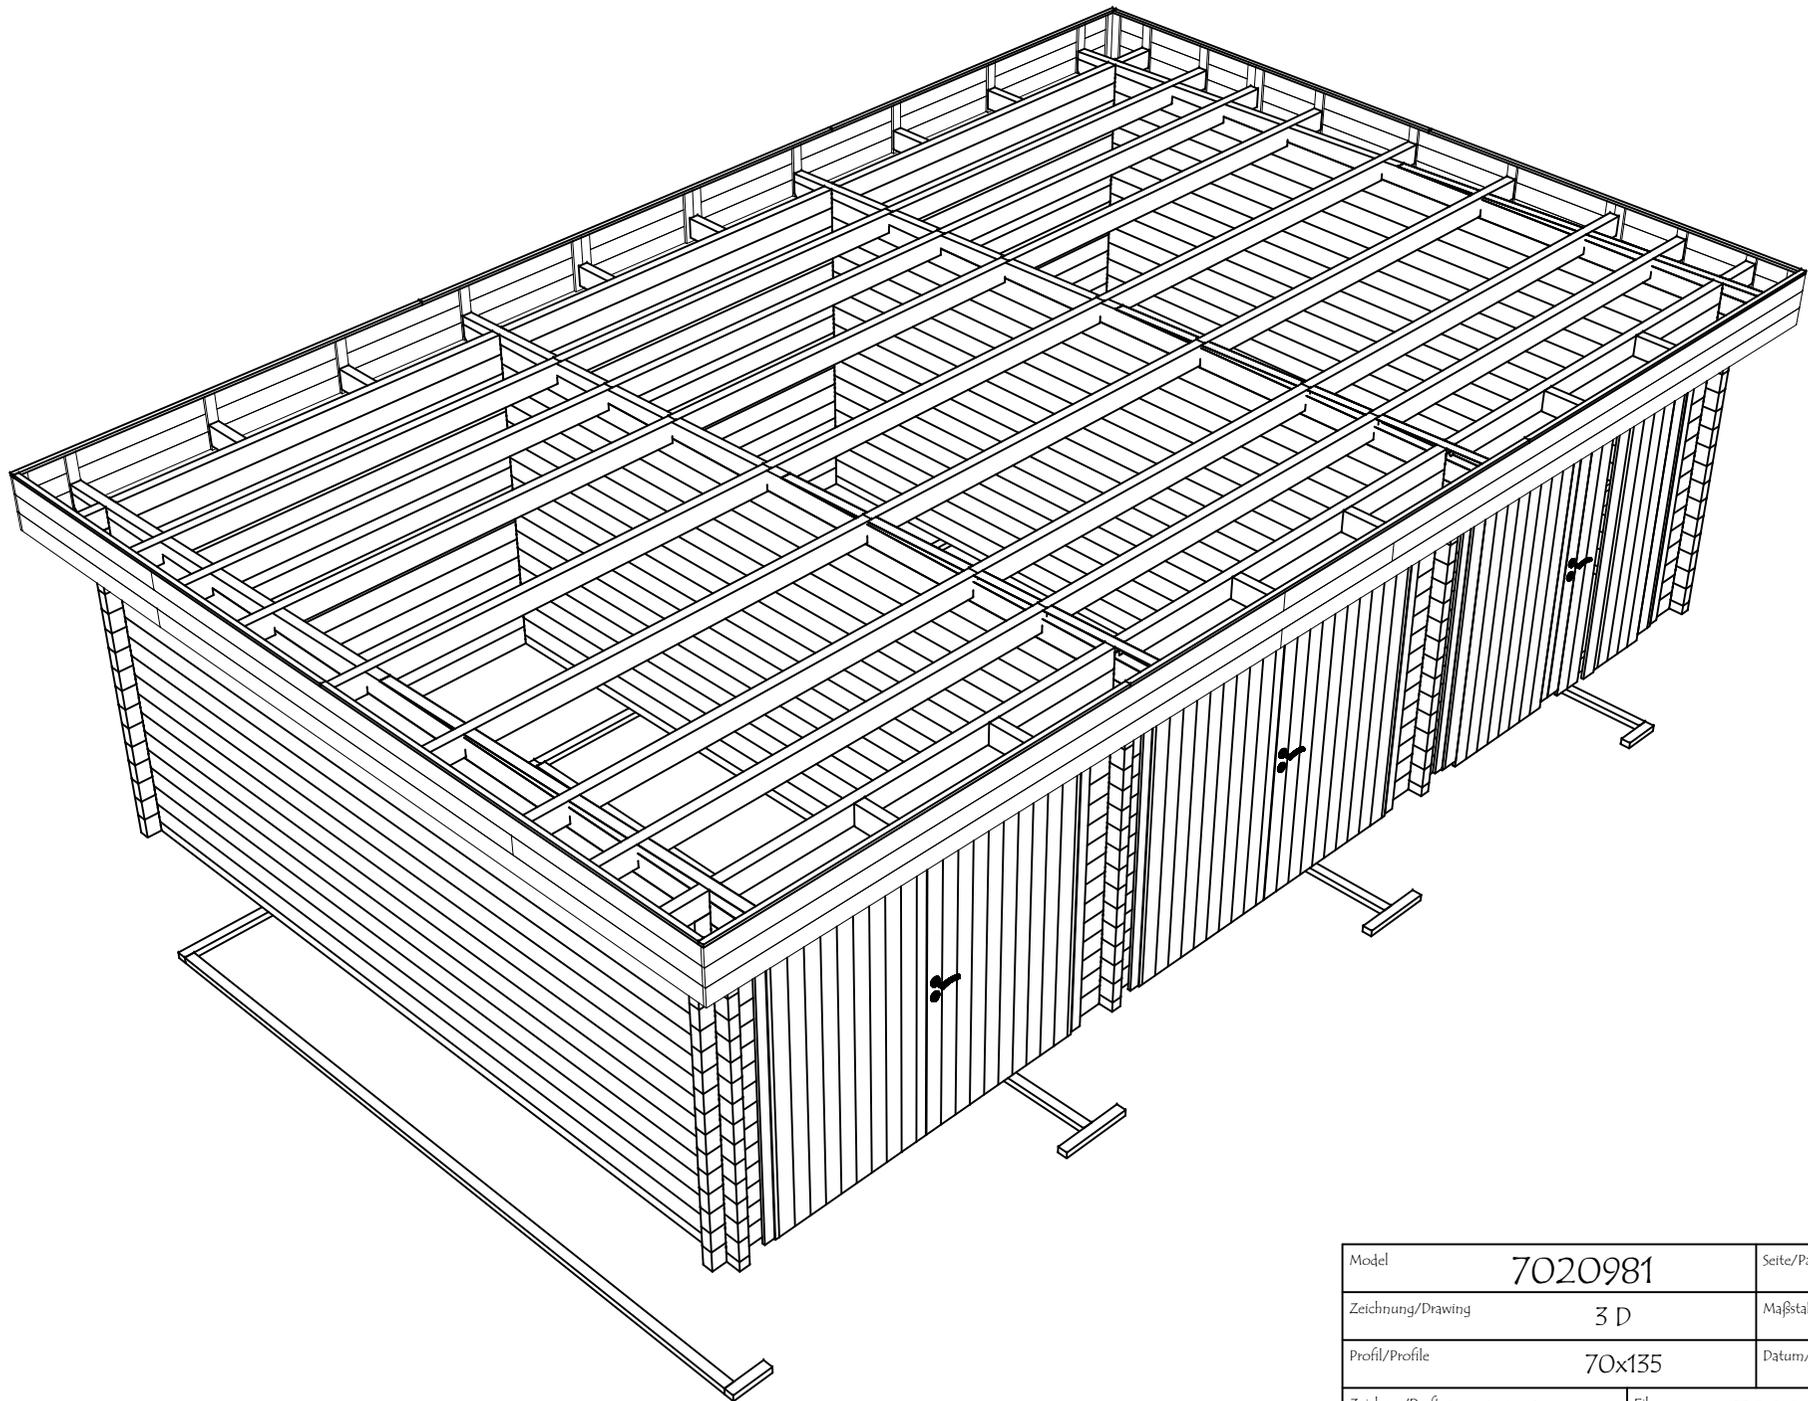


Model	7020981	Seite/Page	2
Zeichnung/Drawing	3 D	Maßstab/Scale	
Profil/Profile	70x135	Datum/Date	22.07.2023
Zeichner/Drafter	SRM	File	7020981.dwg

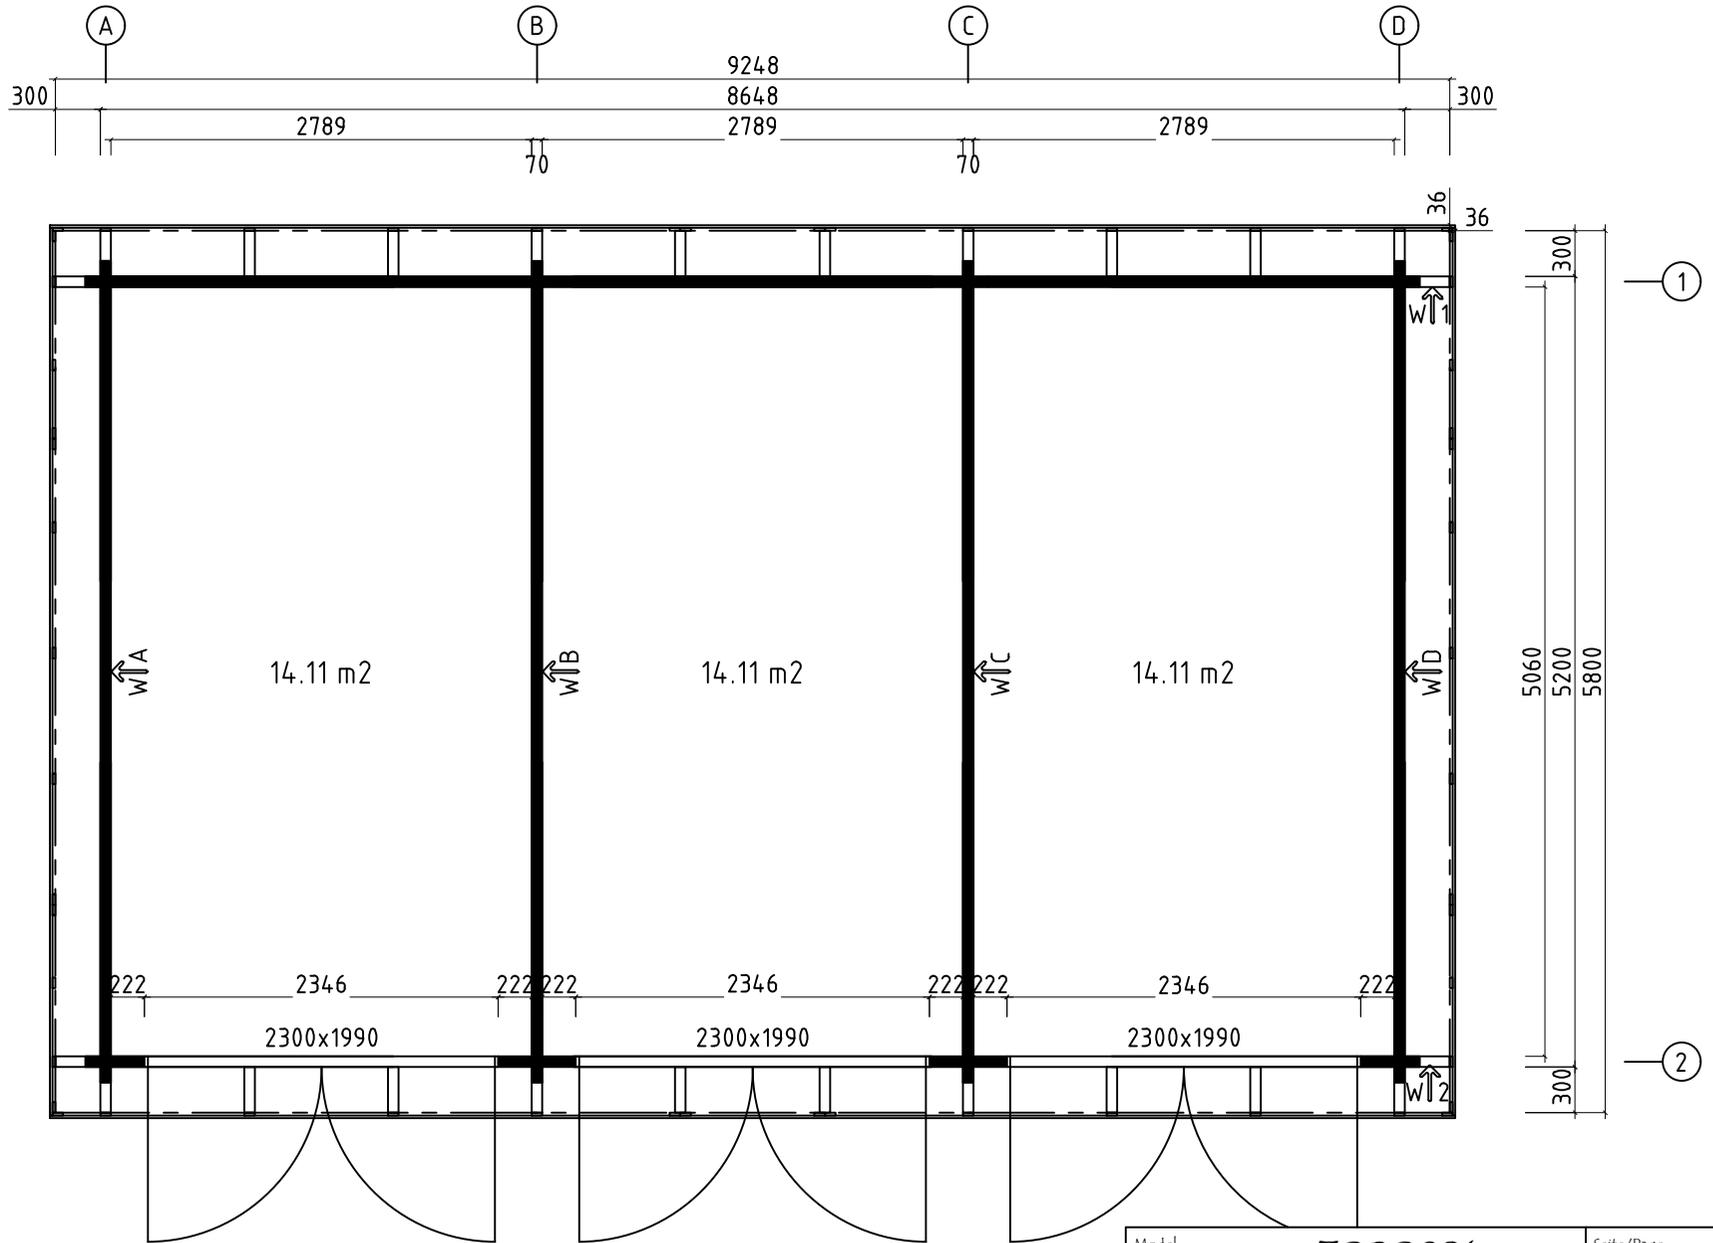




Model	7020981	Seite/Page	3
Zeichnung/Drawing	GRUNDPLAN - GROUNDPLAN	Maßstab/Scale	1:50
Profil/Profile	70x135	Datum/Date	22.07.2023
Zeichner/Drafter	SRM	File	7020981.dwg

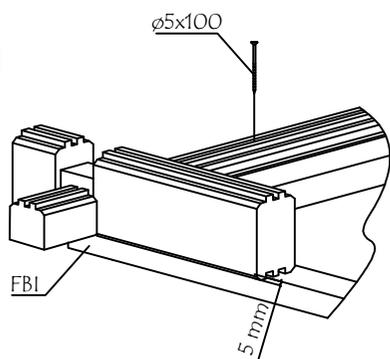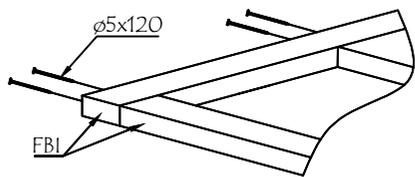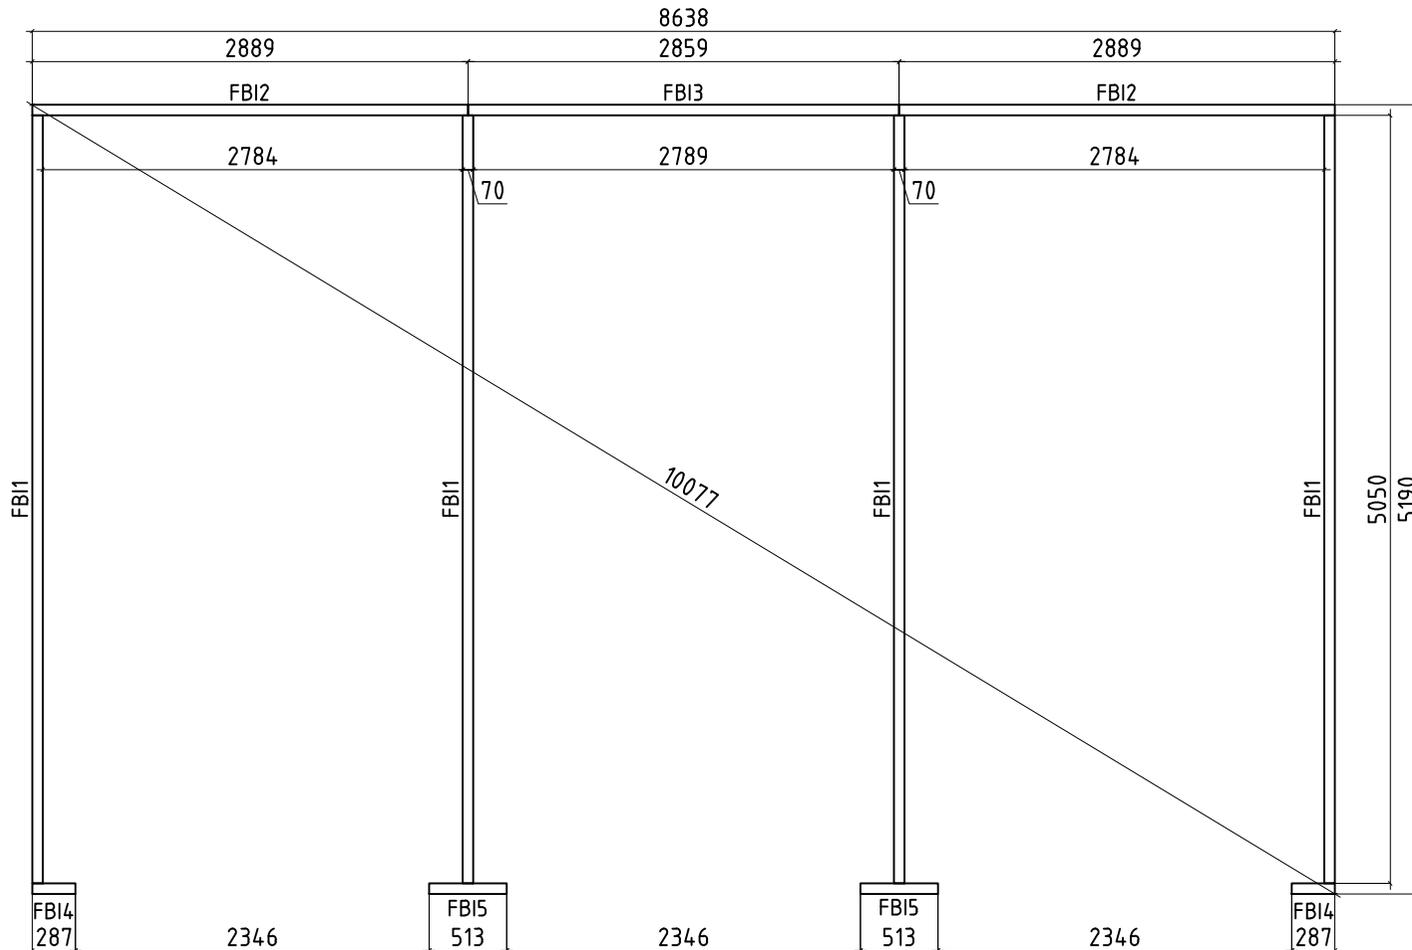

Model	7020981	Seite/Page	4
Zeichnung/Drawing	FUNDAMENTHOLZ (IMM) - FOUNDATION BEAM (IMM)	Maßstab/Scale	1:50
Profil/Profile	70x45	Datum/Date	22.07.2023
Zeichner/Drafter	SRM	File	7020981.dwg

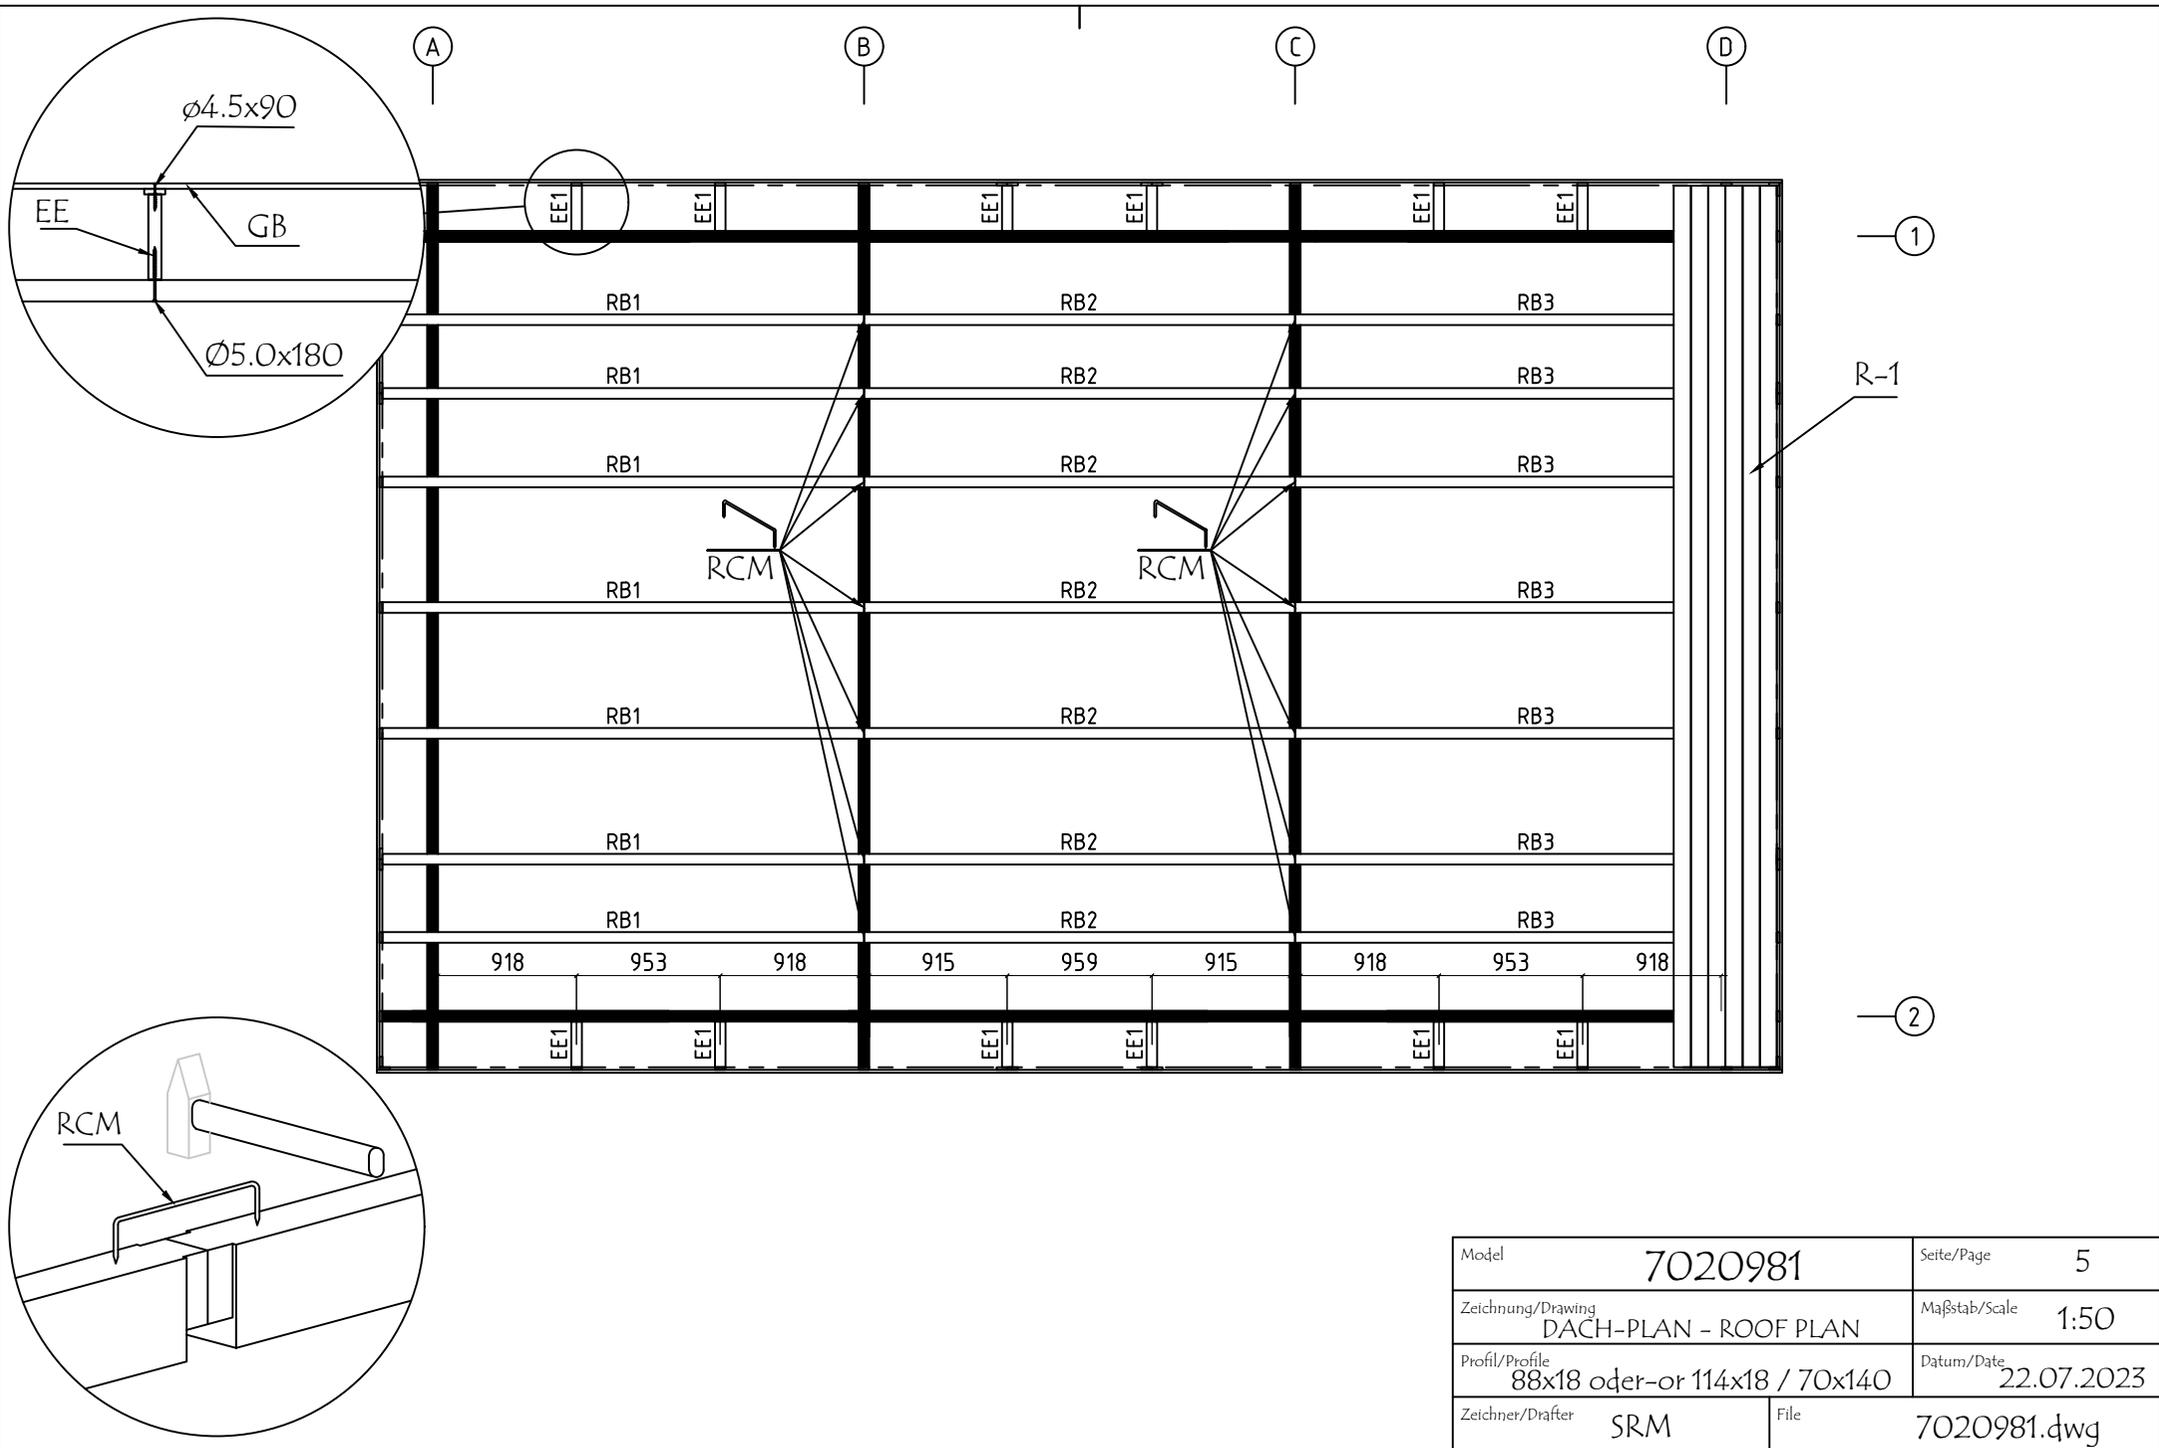


Model	7020981	Seite/Page	5
Zeichnung/Drawing	DACH-PLAN - ROOF PLAN	Maßstab/Scale	1:50
Profil/Profile	88x18 oder-or 114x18 / 70x140	Datum/Date	22.07.2023
Zeichner/Drafter	SRM	File	7020981.dwg

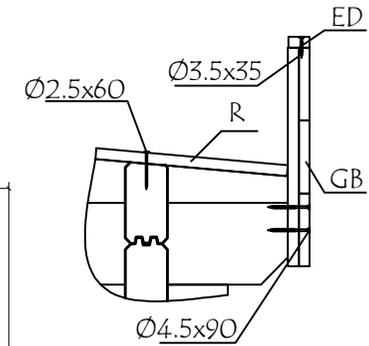
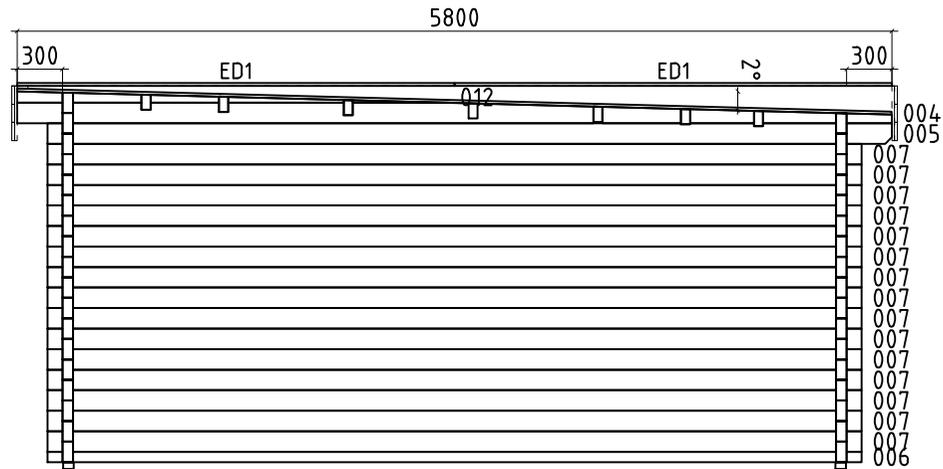
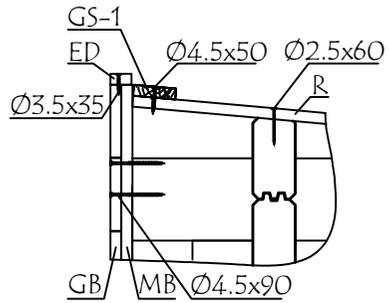


2438


WAND - WALL A ↗

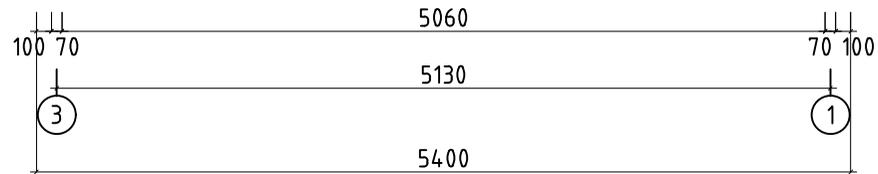



Model	7020981	Seite/Page	6
Zeichnung/Drawing	WAND - WALL A	Maßstab/Scale	1:50
Profil/Profile	70x135	Datum/Date	22.07.2023
Zeichner/Drafter	SRM	File	7020981.dwg

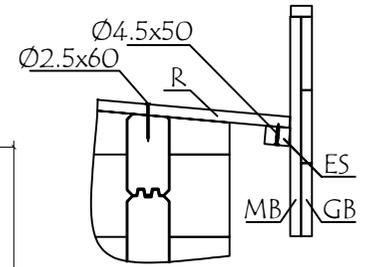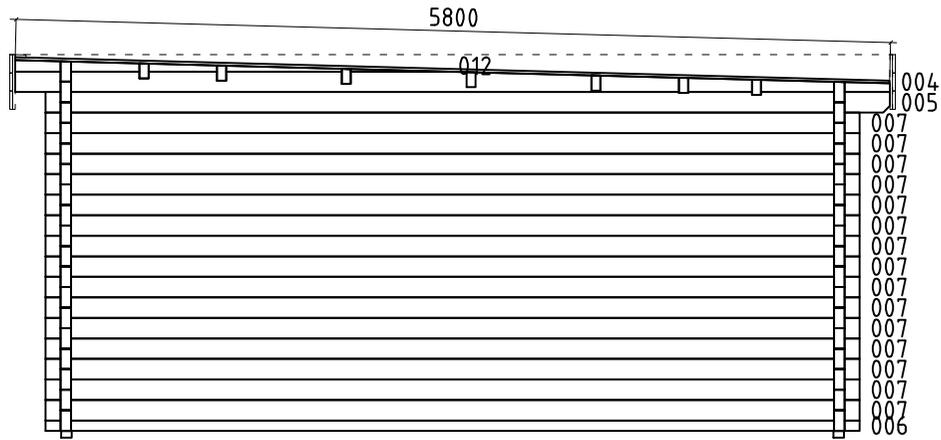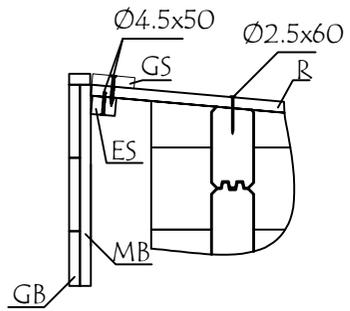



WAND - WALL B ↑

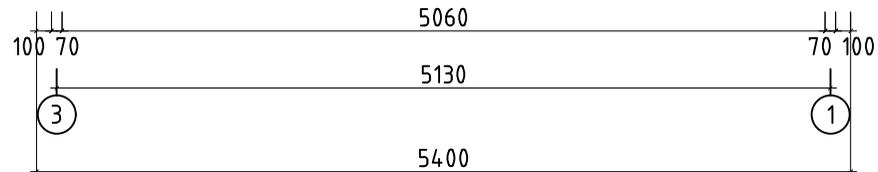





Model	7020981	Seite/Page	7
Zeichnung/Drawing	WAND - WALL B	Maßstab/Scale	1:50
Profil/Profile	70x135	Datum/Date	22.07.2023
Zeichner/Drafter	SRM	File	7020981.dwg

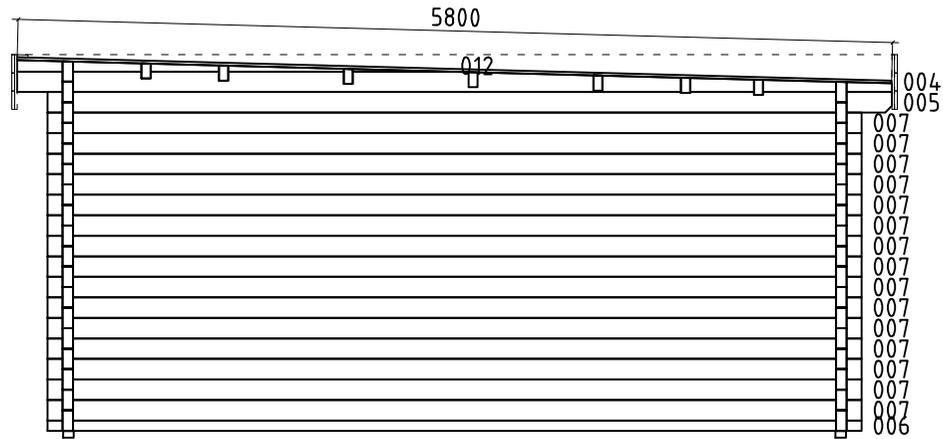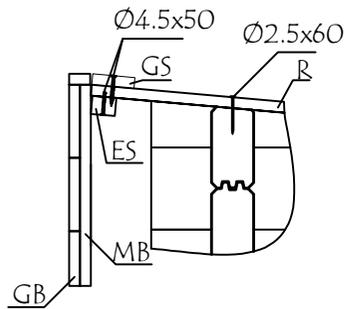



WAND - WALL C ↑

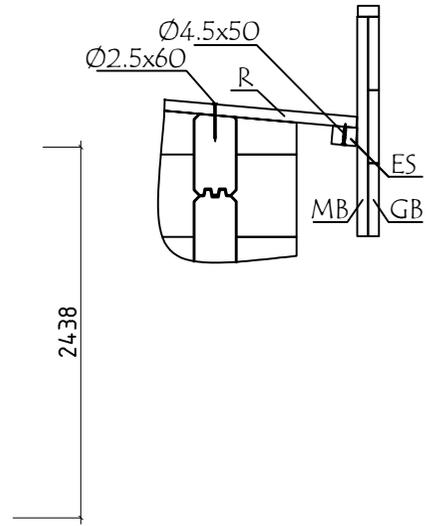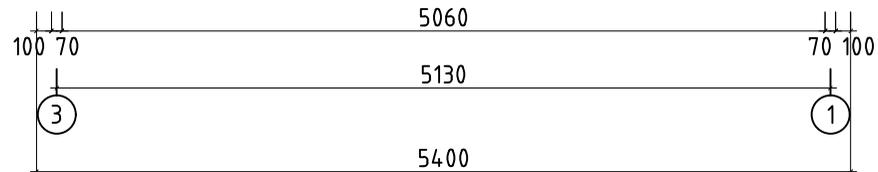

Model	7020981	Seite/Page	8
Zeichnung/Drawing	WAND - WALL C	Maßstab/Scale	1:50
Profil/Profile	70x135	Datum/Date	22.07.2023
Zeichner/Drafter	SRM	File	7020981.dwg

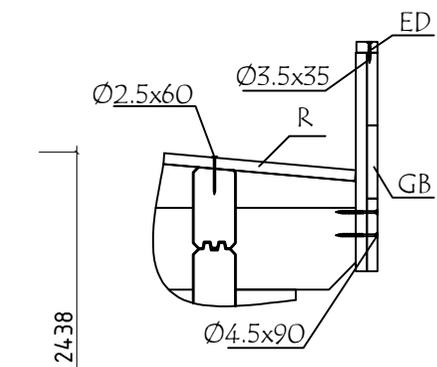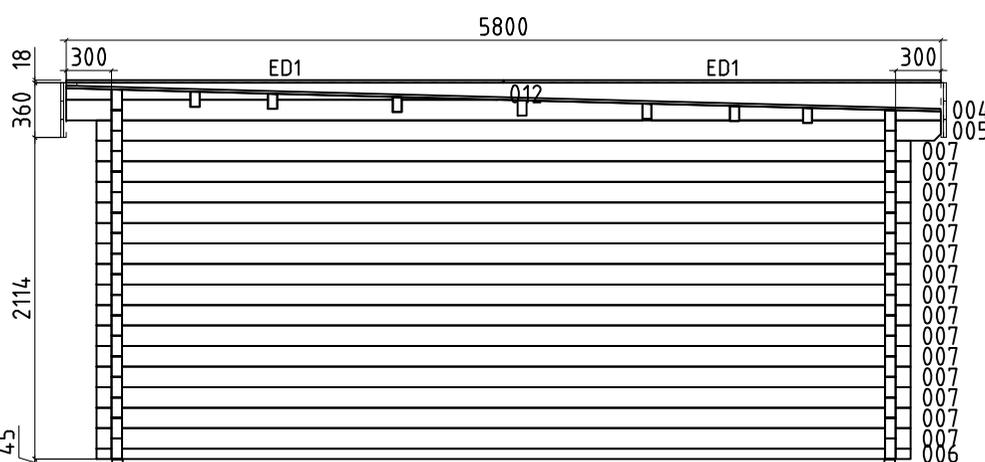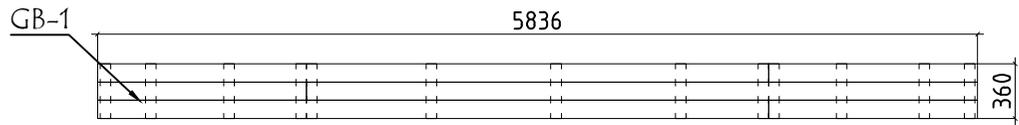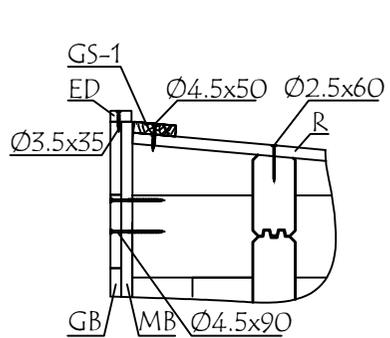


WAND - WALL D












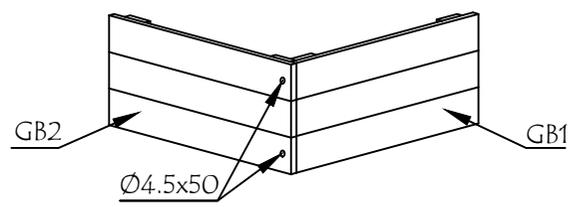
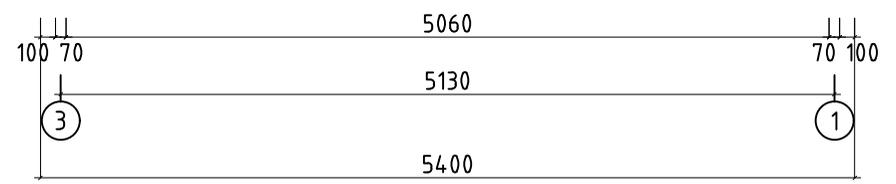


Model	7020981	Seite/Page	9
Zeichnung/Drawing	WAND - WALL D	Maßstab/Scale	1:50
Profil/Profile	70x135	Datum/Date	22.07.2023
Zeichner/Drafter	SRM	File	7020981.dwg





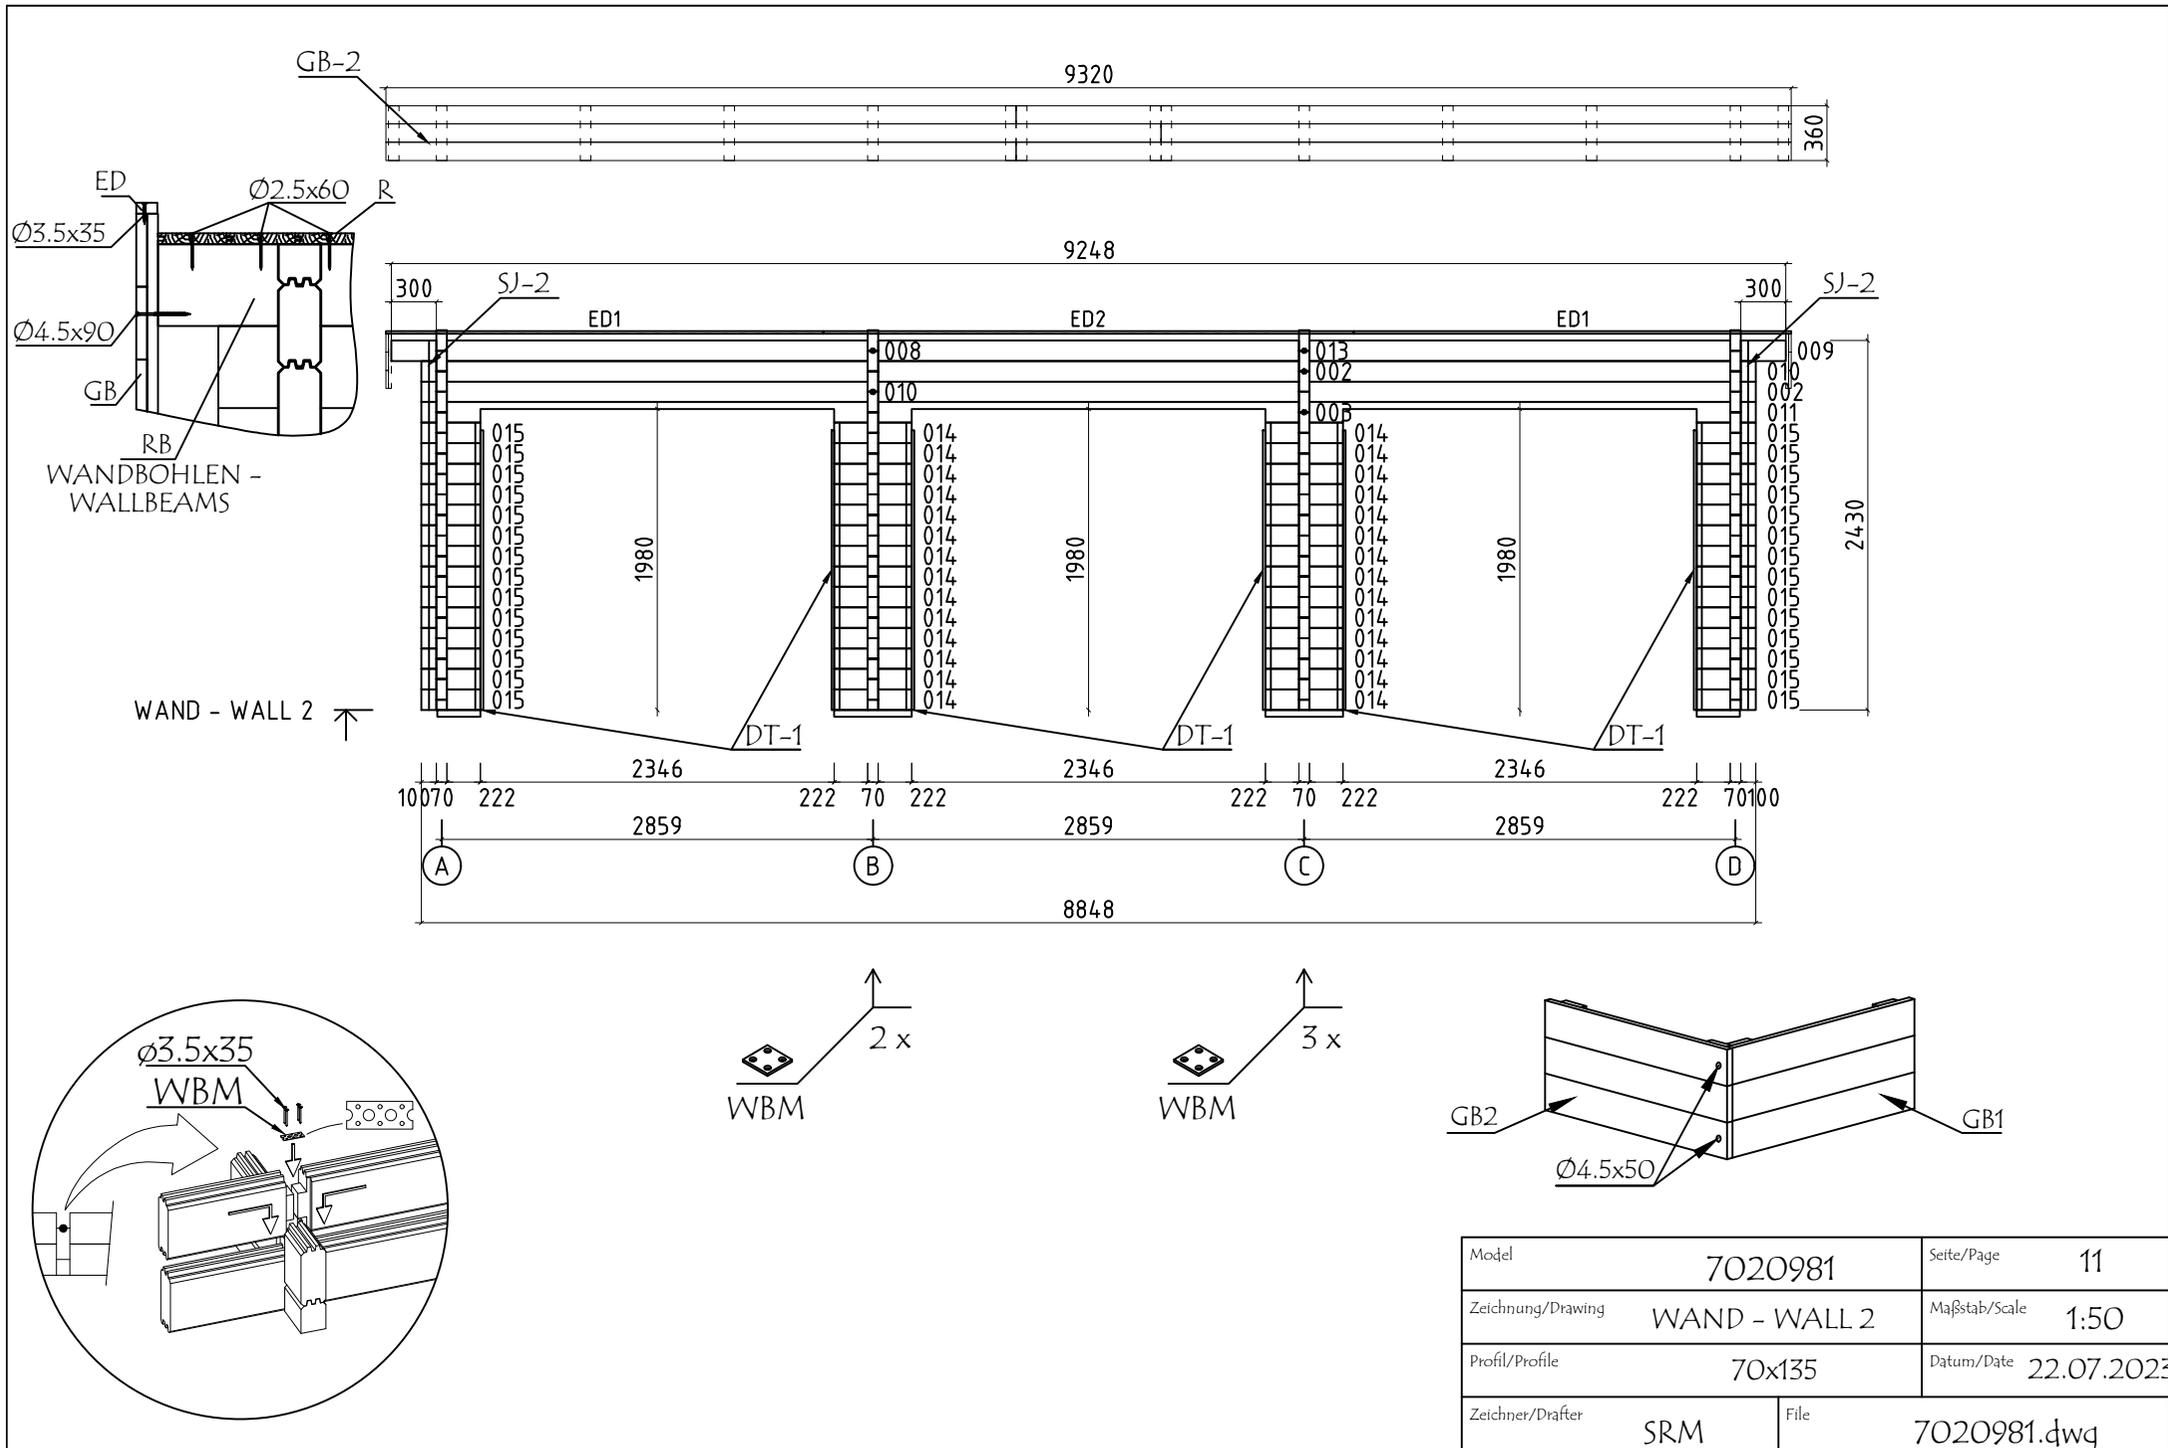

Model	7020981	Seite/Page	11
Zeichnung/Drawing	WAND - WALL 2	Maßstab/Scale	1:50
Profil/Profile	70x135	Datum/Date	22.07.2023
Zeichner/Drafter	SRM	File	7020981.dwg

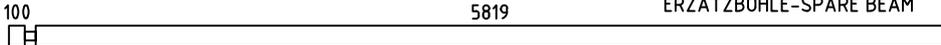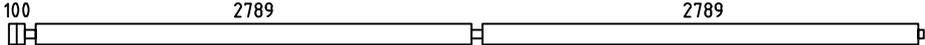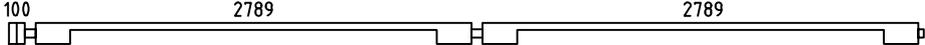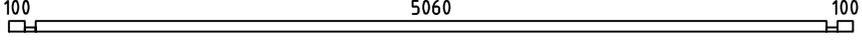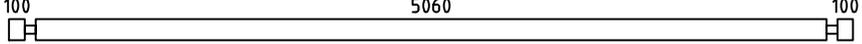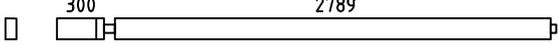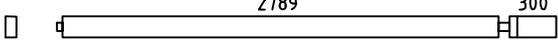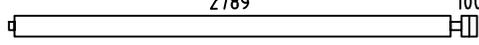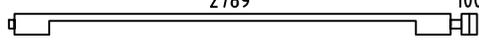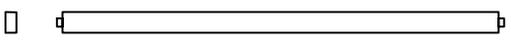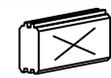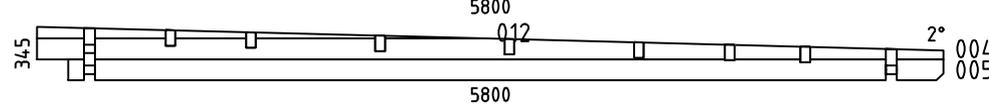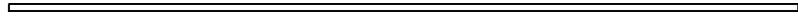Pos	Bestimmung-Specification 7020981	Stck. Pcs.	Profil Profile (mm)	Länge Length (mm)	
001	100  5819 ERZATZBOHLE-SPARE BEAM	1	70x135	5854	
002	100  2789 2789	18	70x135	5854	
003	100  2789 2789	1	70x135	5854	
006	100  5060 100	4	70x68	5400	
007	100  5060 100	60	70x135	5400	
008	 300 2789	2	70x135	3194	
009	 2789 300	2	70x135	3194	
010	 2789 100	18	70x135	2994	
011	 2789 100	1	70x135	2994	
013		2	70x135	2859	
014	 222 222	28	70x135	513	
015	 222 100	28	70x135	392	
SH	SCHLAGHOLZ - HAMMER BLOCK 70 MM 	2	70x135	300	
WA-1 WB-1 WC-1 WD-1	 345 5800 12 2° 004 5800 005	1 1 1 1	70x345	5800	
FBI1	FUNDAMENTHOLZ (IMM) - FOUNDATION BEAM (IMM) 	4	70x45	5050	
FBI2	FUNDAMENTHOLZ (IMM) - FOUNDATION BEAM (IMM) 	2	70x45	2889	
FBI3	FUNDAMENTHOLZ (IMM) - FOUNDATION BEAM (IMM) 	1	70x45	2859	
FBI5	FUNDAMENTHOLZ (IMM) - FOUNDATION BEAM (IMM) 	2	70x45	513	
FBI4	FUNDAMENTHOLZ (IMM) - FOUNDATION BEAM (IMM) 	2	70x45	287	
EE1	TRAUFELEMENTESTÜTZEN - EAVES ELEMENT SUPPORT 	12	70x140	300	
ED2	DECKBRETT - COVERING BOARD 	2	18x35	3518	
ED1	DECKBRETT - COVERING BOARD 	8	18x35	2901	
Model	7020981	Datum/Date	22.07.2023	Seite/Page	1/3

Pos	Bestimmung-Specification 7020981		Stck. Pcs.	Profil Profile (mm)	Länge Length (mm)
RB3	DACHBALKEN - ROOF BEAM 2789 		7	70x140	3194
RB1	DACHBALKEN - ROOF BEAM 300 2789 		7	70x140	3194
RB2	DACHBALKEN - ROOF BEAM 		7	70x140	2859
R-1	DACHBRETTER - ROOF BOARDS	88mm or-oder 114mm 	106+1 82+1	88x18 114x18	5800
ES-1	TRAUFENLEISTE - EAVES STRIPS 		4	30x40	4624
GS-1	GIEBELDECKLEISTE - GABLE COVER STRIPS 		2	18x70	4624
GB-1	TRAUFELEMENTE- EAVES ELEMENT ASSEMBLY REQUIRED-MONTAGE ERFORDERLICH 		2	36x360	5836
EBP1-3	TRAUFELEMENTEBRETTER - EAVES ELEMENTBOARDS 		6	18x120	4450
EBP1-1	TRAUFELEMENTEBRETTER - EAVES ELEMENTBOARDS 		6	18x120	1386
MB-1	MONTAGEBRETTER - MOUNTING BOARD 		26	70x18	360
GB-2	TRAUFELEMENTE- EAVES ELEMENT ASSEMBLY REQUIRED-MONTAGE ERFORDERLICH 		2	36x360	9320
EBP1-2	TRAUFELEMENTEBRETTER - EAVES ELEMENTBOARDS 		6	18x120	4180
EBP1-4	TRAUFELEMENTEBRETTER - EAVES ELEMENTBOARDS 		6	18x120	5140
MB-1	MONTAGEBRETTER - MOUNTING BOARD 		28	70x18	360
DT-1	FIXIRUNGSLEISTE FÜR TÜR - FIXING FILLET FOR DOOR 		6	43x70	1840
SJ-1	GEWINDESTANGE M10 - TREADED ROD M10 		2		2330
SJ-2	GEWINDESTANGE M10 - TREADED ROD M10 		2		2460
Model	7020981		Datum/Date	22.07.2023	Seite/Page 2/3

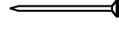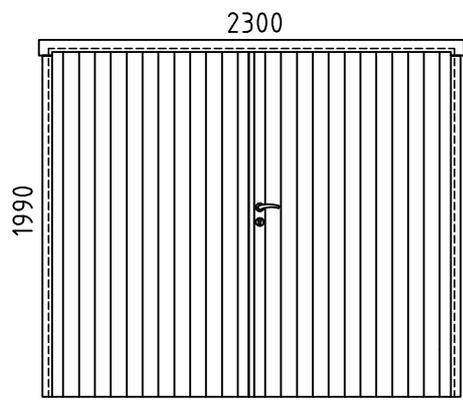Pos	Bestimmung-Specification 7020981		Stck. Pcs.	Profil Profile (mm)	Länge Length (mm)
RCM	DACHBALKEN BEFESTIGUNGSMETALLE - ROOFBEAMS CONNECTING METAL M6 200MM		14		
HS	SCHRAUBEN FÜR DECKBRETT - SCREWS FOR COVERING BOARD ED		56	Ø3.5X35	
HS	SCHRAUBEN FÜR MONTAGEBRETTER - SCREWS FOR MOUNTING BOARD MB		324	Ø3.5X35	
HS1	SCHRAUBEN FÜR WANDBOHLNEN BEFESTIGUNG METALLESCREW - SCREWS FOR WALLBEAMS CONNECTING METAL WBM		92	Ø3.5x35	
HS	SCHRAUBEN FÜR TRAUFELENLEISTE - SCREWS FOR EAVES STRIPS ES		44	Ø4.5X50	
HS	SCHRAUBEN FÜR TRAUFELEMENTE - SCREWS FOR EAVES ELEMENT GB		8	Ø4.5X50	
HS	SCHRAUBEN FÜR GIEBELDECKLEISTEN - SCREWS FOR GABLE COVER STRIPS GS		20	Ø4.5X50	
HS	SCHRAUBEN FÜR TRAUFELEMENTE - SCREWS FOR EAVES ELEMENT GB		76	Ø4.5X90	
HS	SCHRAUBEN FÜR 1. BOHLENREIHE - SCREWS FOR 1. WALL BEAM		10	Ø5.0X100	
HS	SCHRAUBEN FÜR FUNDAMENTHOLZ - SCREWS FOR FOUNDATION BEAM FBI		20	Ø5.0X120	
HS	SCHRAUBEN FÜR DACHBALKEN - SCREWS FOR ROOF BEAM RB		42	Ø6X160	
HS	SCHRAUBEN FÜR BLENDENSTÜTZEN - SCREWS FOR PARAPET SUPPORT EE		24	Ø6X180	
NF	NÄGEL FÜR DACHBRETTER - NAILS FOR ROOF BOARDS R		1476	Ø2.5X60	
WBM3	WANDBOHLNEN BEFESTIGUNG METALLE - WALLBEAMS CONNECTING METAL		23	50X50	
GVP _PRE	TÜR - DOOR  DIN RECHTS/RIGHT HANDED		3	2300x1990	
	BITTE SELBER ANPASSEN (FALLS NÖTIG)! - CUT INTO LENGTH ON SITE (IF NEEDED)!				
Model	7020981	Datum/Date	22.07.2023	Seite/Page	3/3