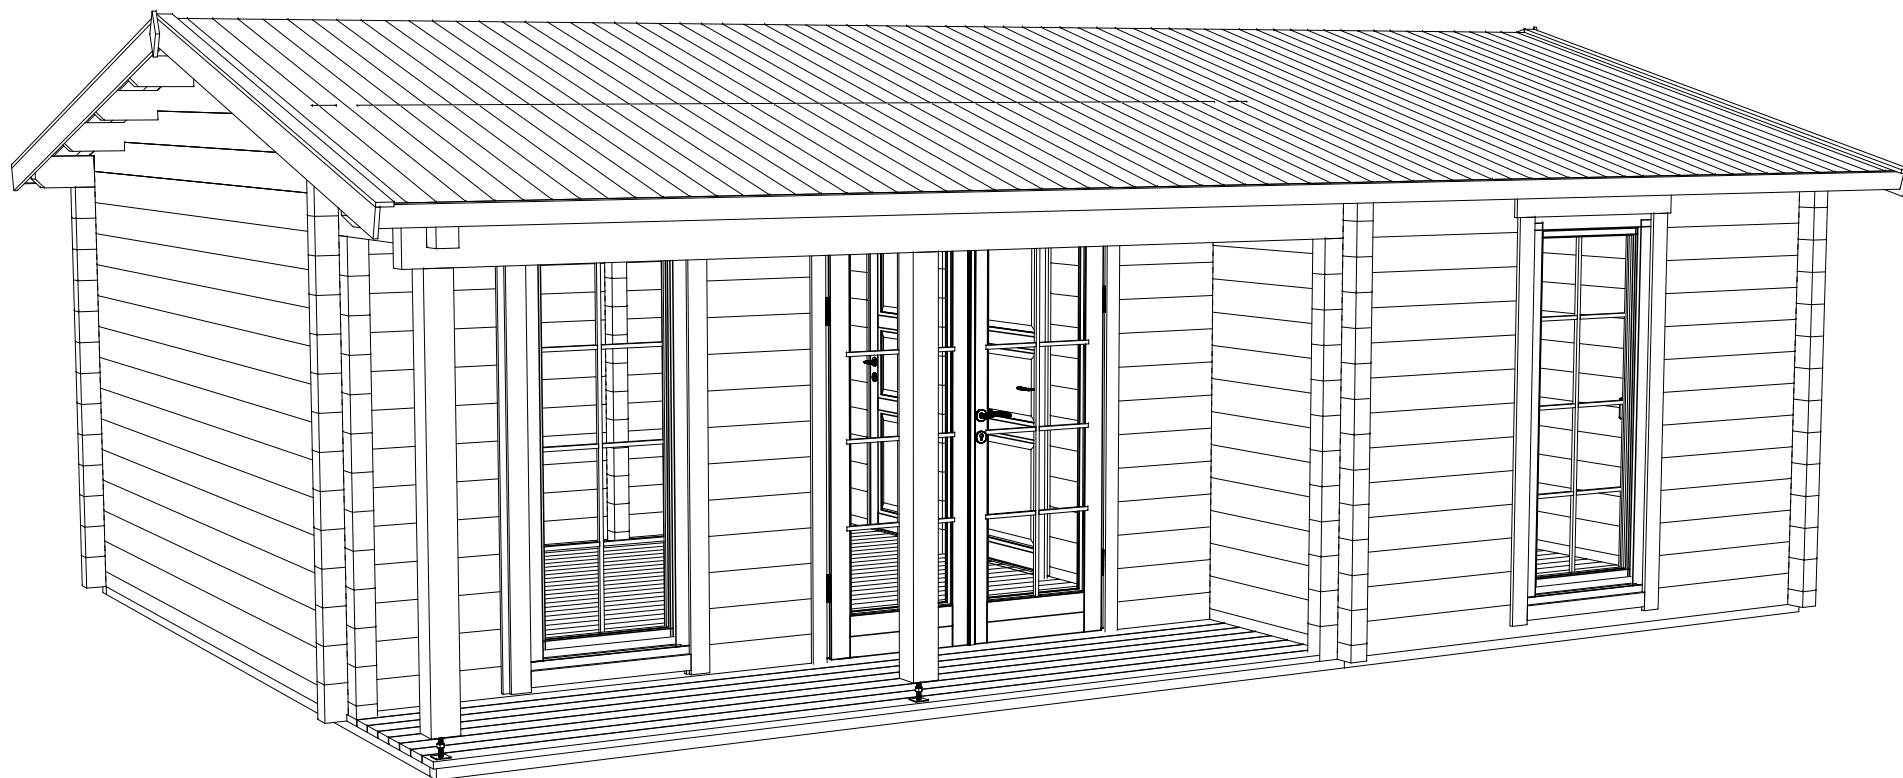
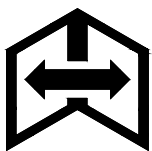
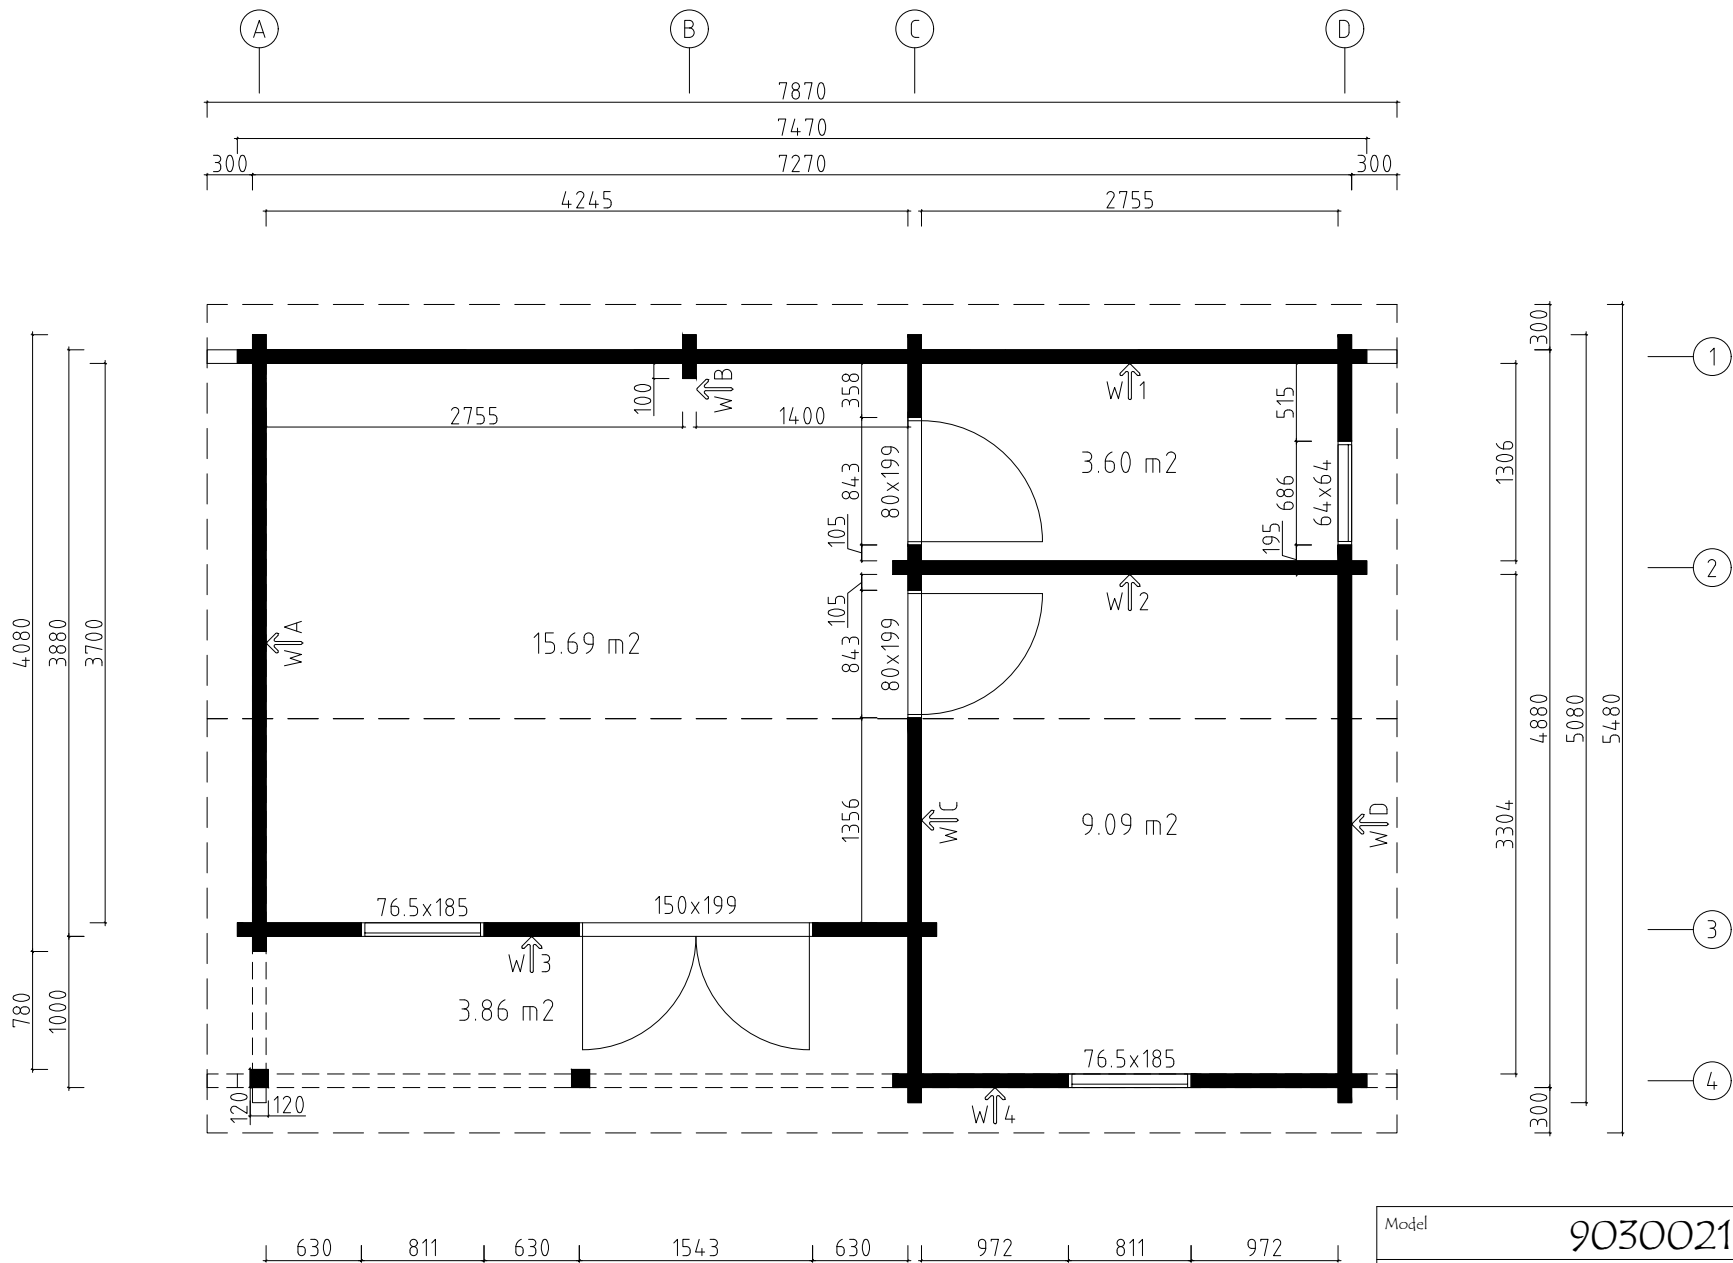
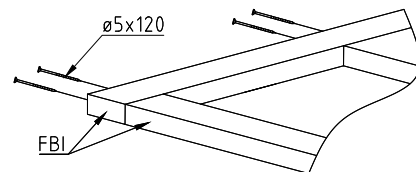
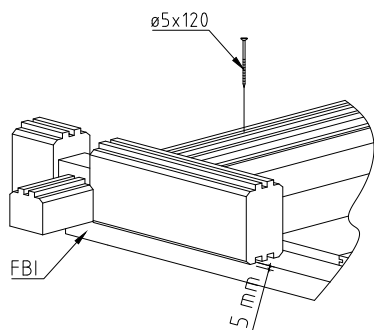
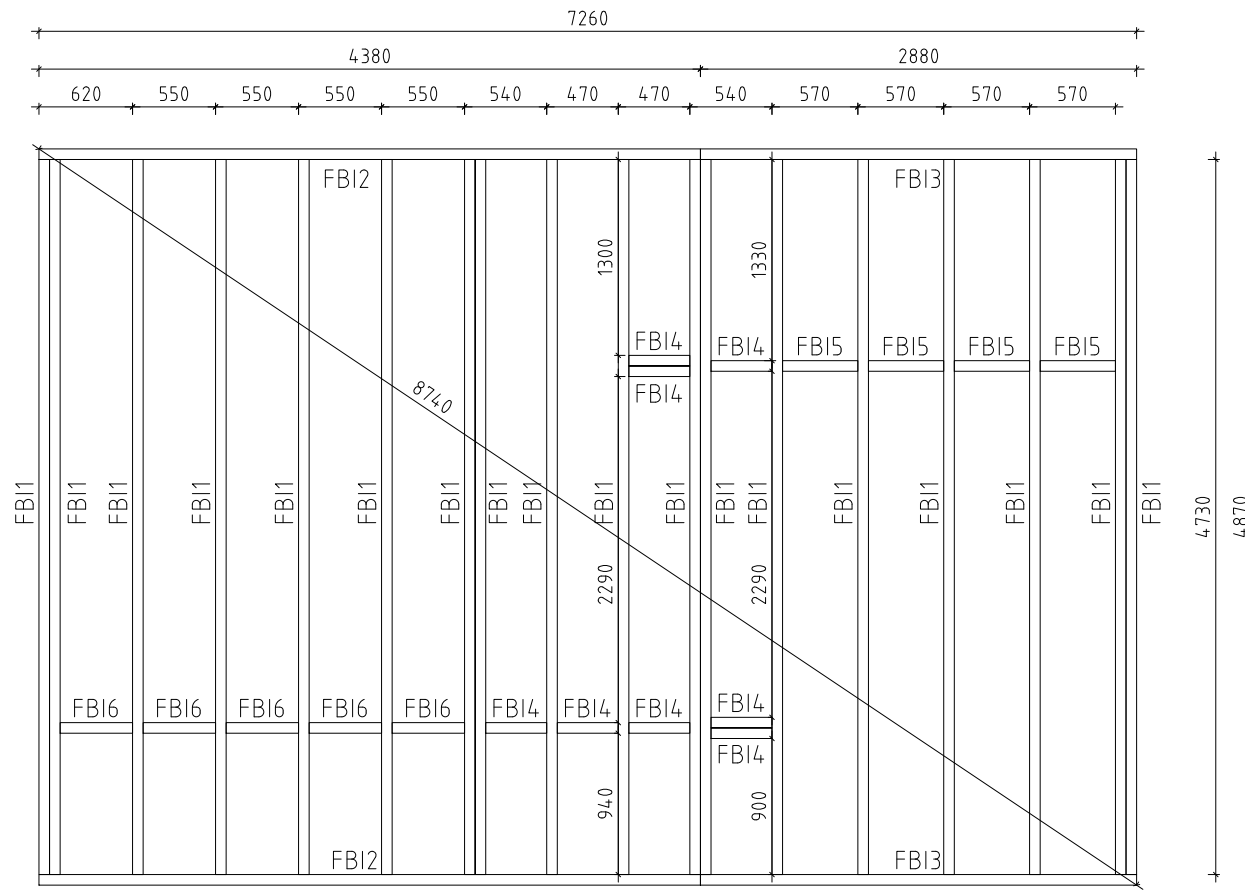




Name	9030021	Seite/Page	1
Zeichnung/Drawing	3 D	Maßstab/Scale	1:50
Profil/Profile	90X160	Datum/Date	22.09.2021
Zeichner/Drafter	SRM	File	9030021.dwg

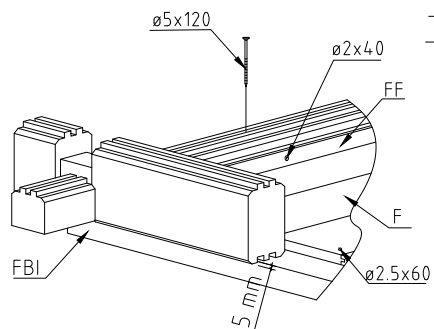
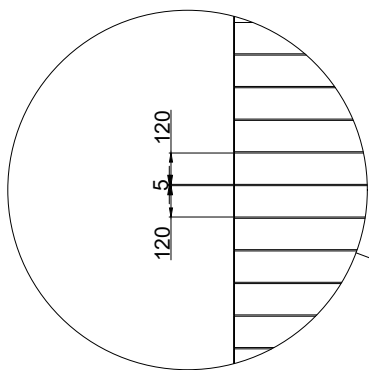
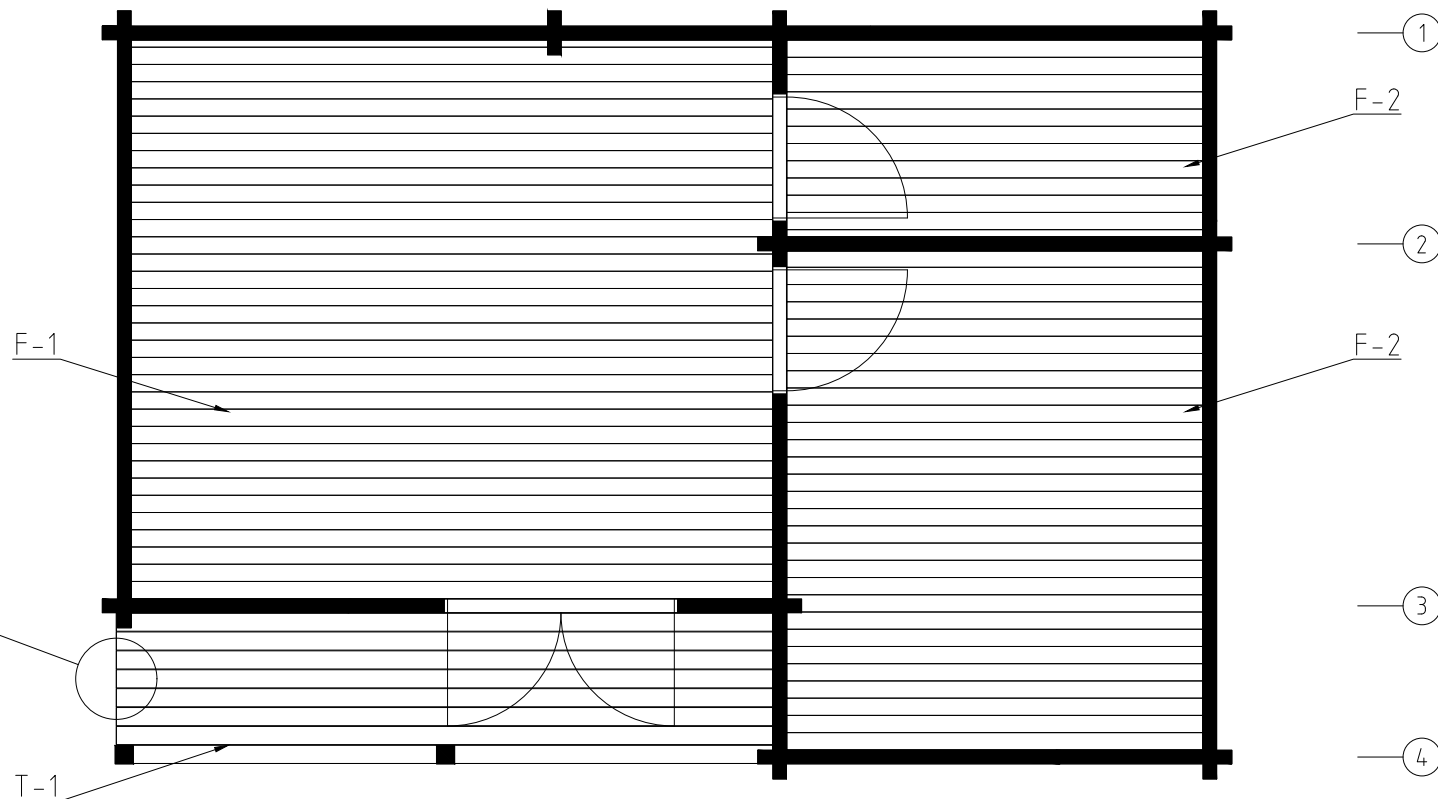


Model	9030021	Seite/Page	2
Zeichnung/Drawing	GRUNDPLAN - GROUNDPLAN	Maßstab/Scale	1:50
Profil/Profile	90X160	Datum/Date	22.09.2021
Zeichner/Drafter	SRM	File	9030021.dwg

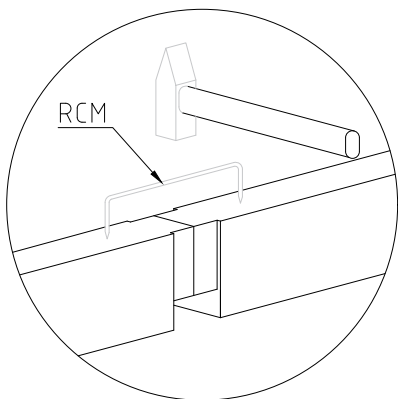
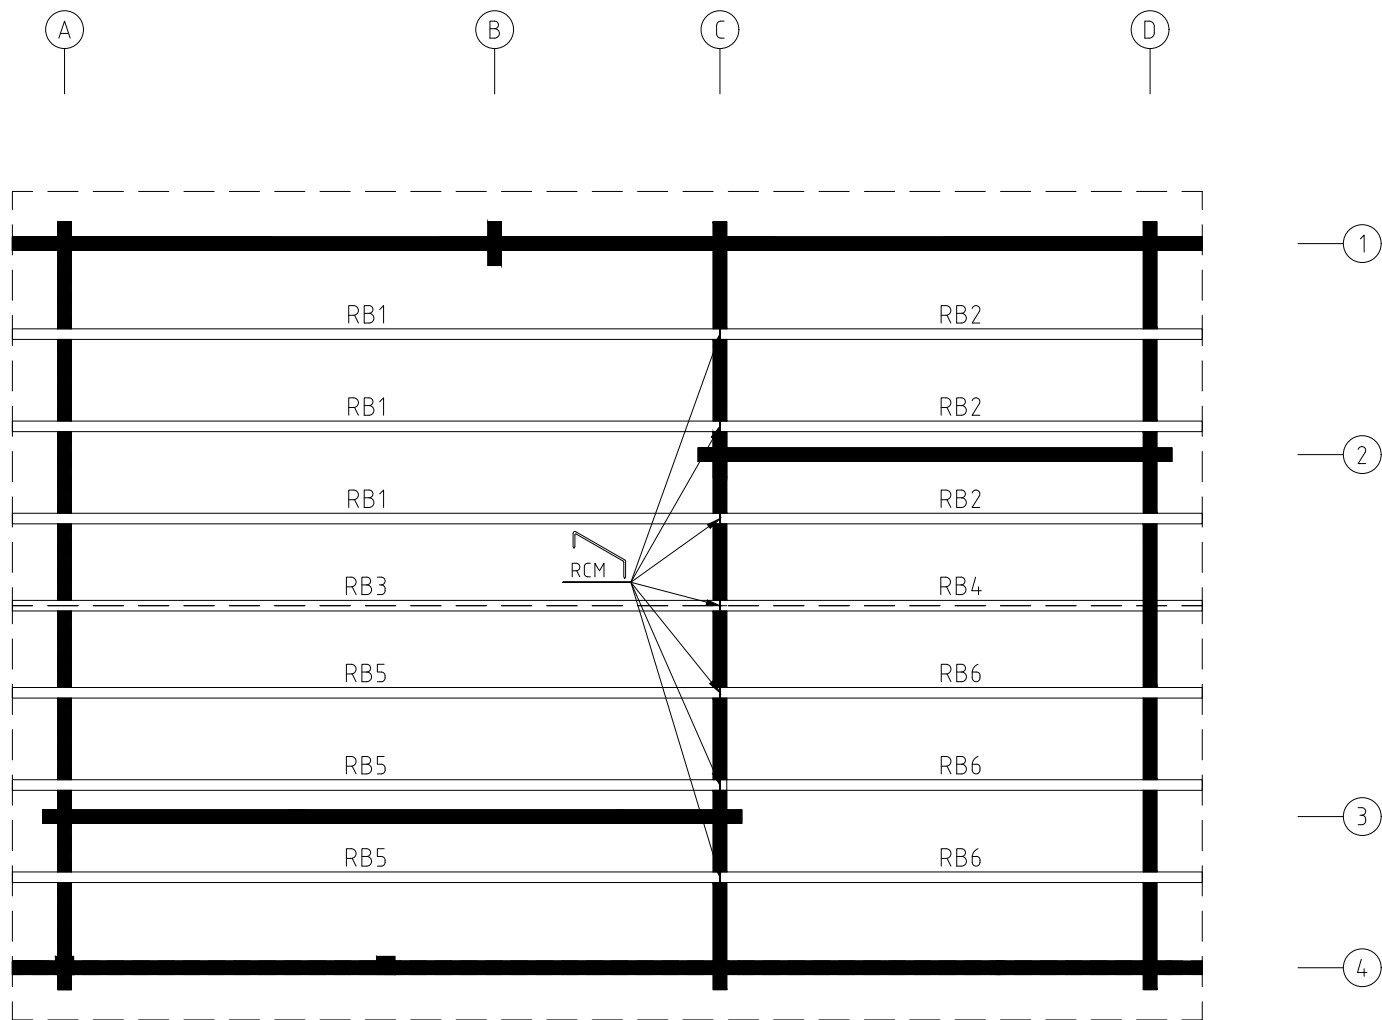


Model	9030021	Seite/Page	3
Zeichnung/Drawing	FUNDAMENTHOLZ (IMM) - FOUNDATION BEAM (IMM)	Maßstab/Scale	1:50
Profil/Profile	70x45	Datum/Date	22.09.2021
Zeichner/Drafter	SRM	File	9030021.dwg

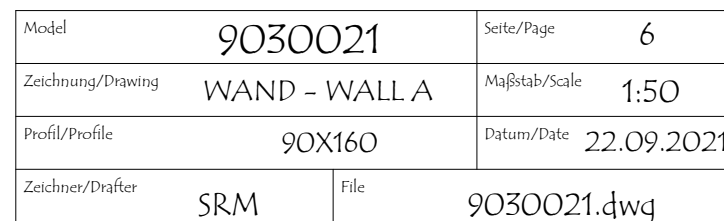
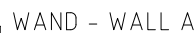
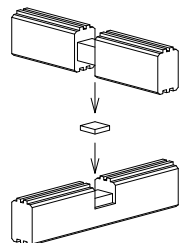
A B C D

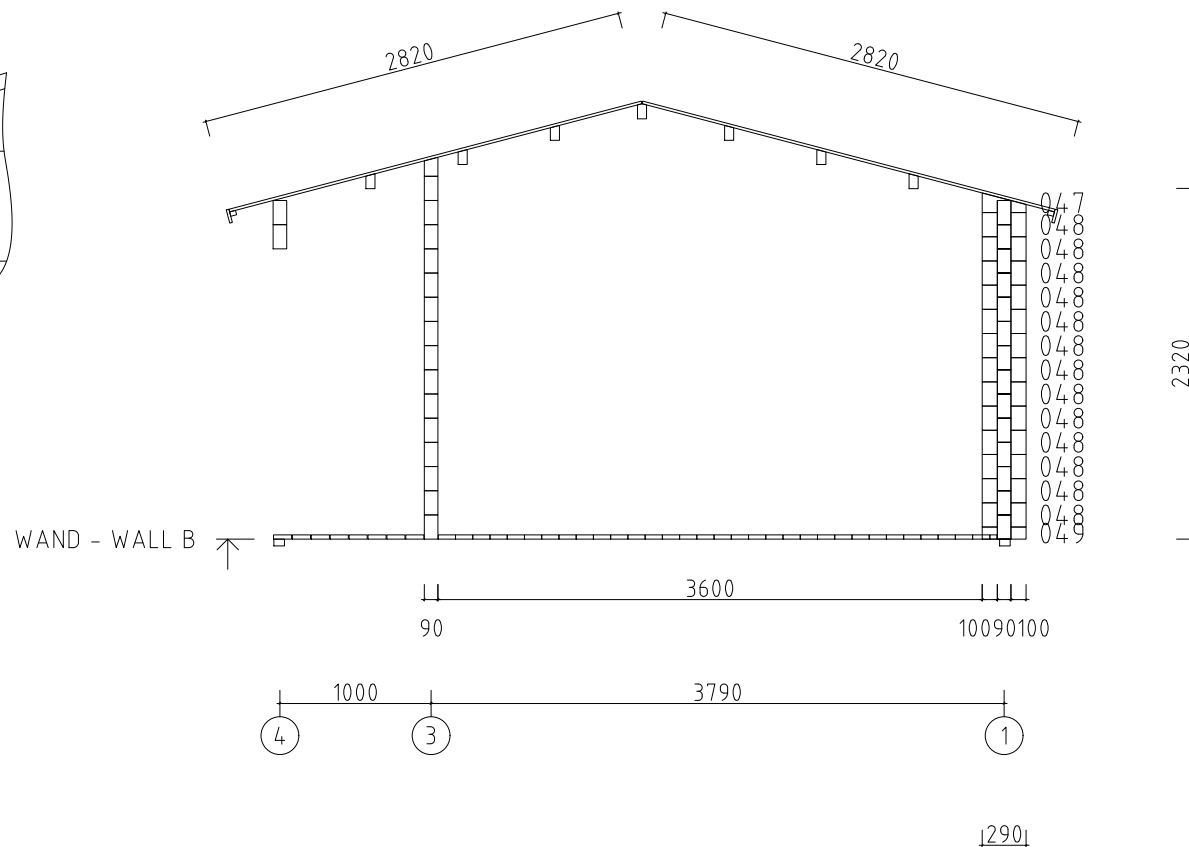
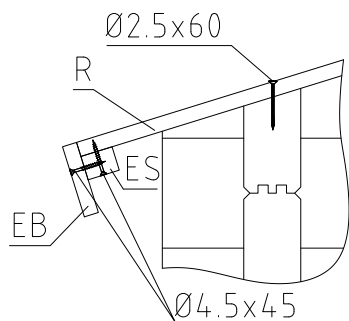


Model	9030021	Seite/Page	4
Zeichnung/Drawing	FUSSBODENBRETTER-FLOOR BOARDS	Maßstab/Scale	1:50
Profil/Profile	114x28 / 120X28	Datum/Date	22.09.2021
Zeichner/Drafter	SRM	File	9030021.dwg

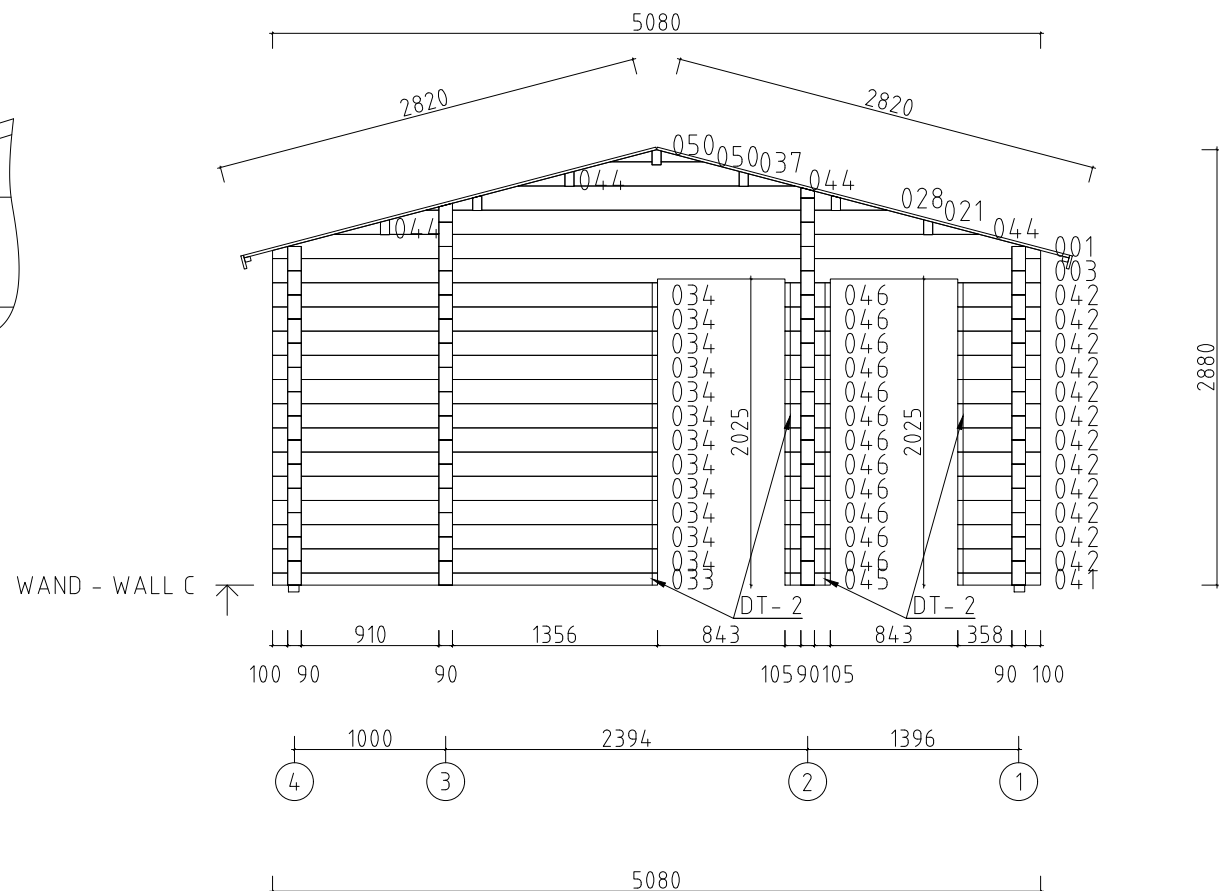


Model	9030021	Seite/Page	5
Zeichnung/Drawing	DACHBRETTER - ROOF BOARDS	Maßstab/Scale	1:50
Profil/Profile	88X18 oder-or 114X18 / 70X140	Datum/Date	22.09.2021
Zeichner/Drafter	SRM	File	9030021.dwg

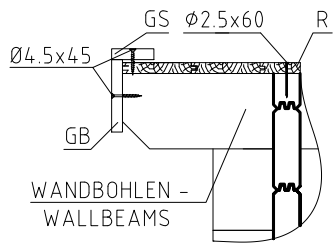




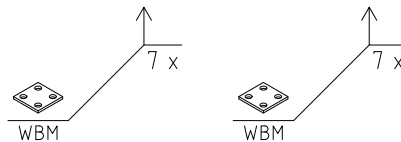
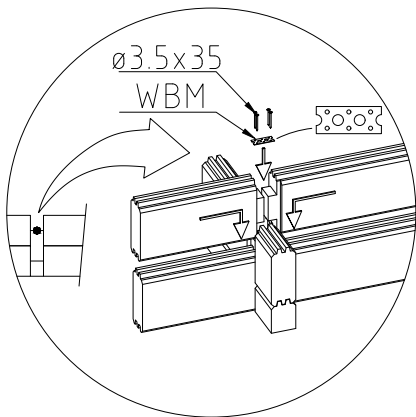
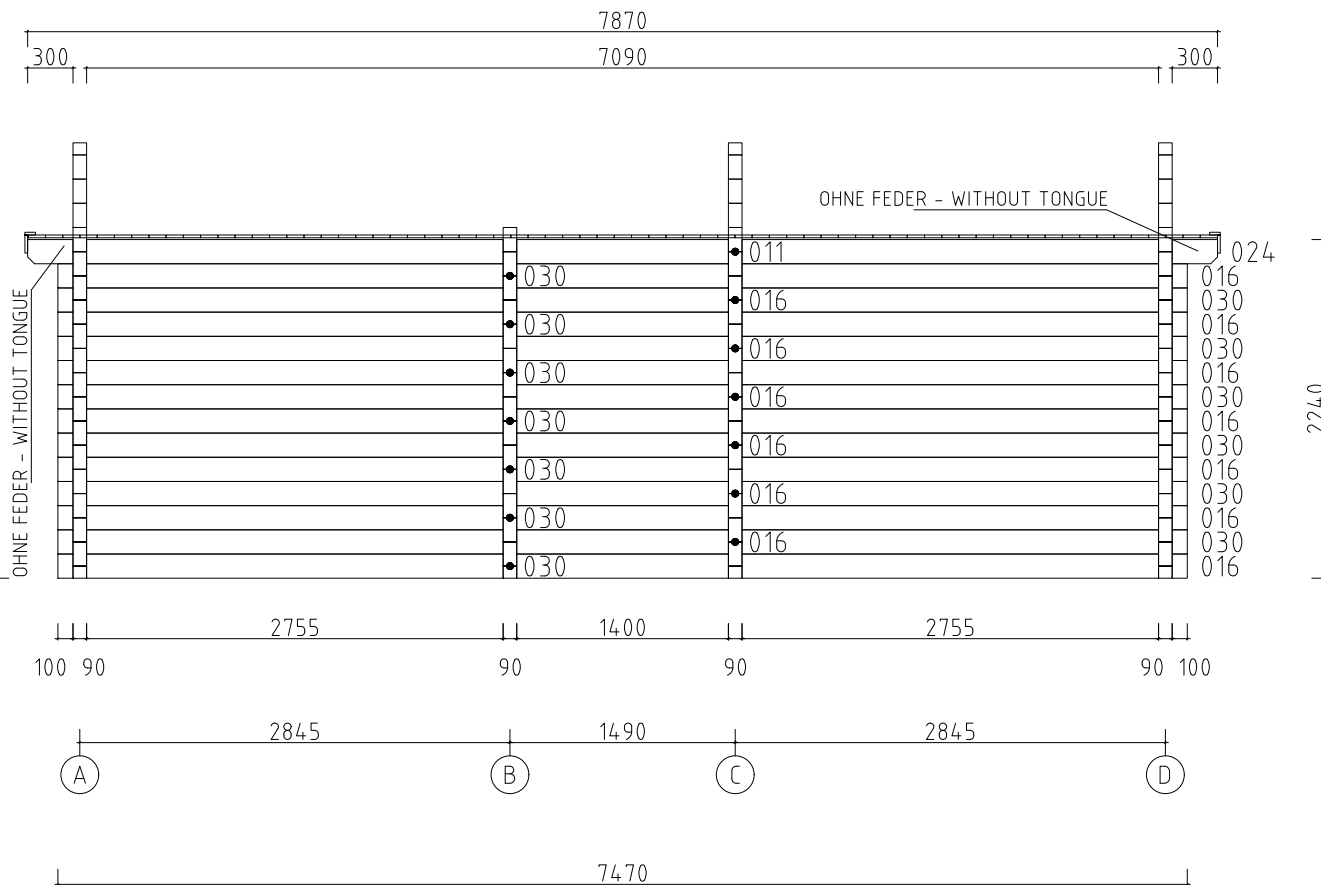
Model	9030021	Seite/Page	7
Zeichnung/Drawing	WAND - WALL B	Maßstab/Scale	1:50
Profil/Profile	90X160	Datum/Date	22.09.2021
Zeichner/Drafter	SRM	File	9030021.dwg



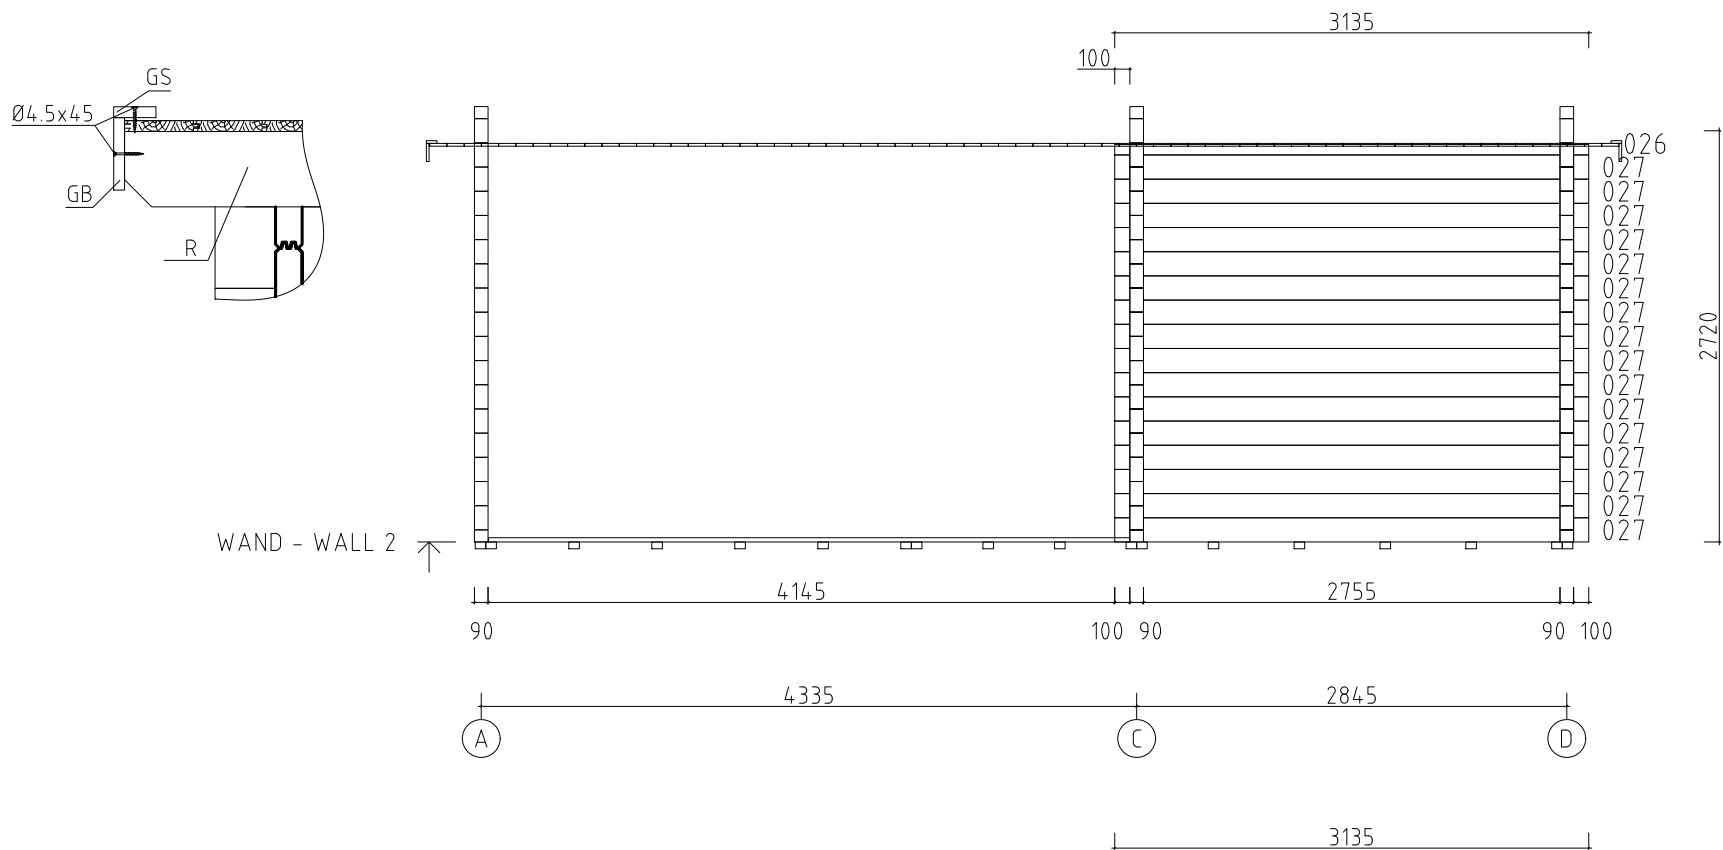
Modell	9030021	Seite/Page	8
Zeichnung/Drawing	WAND - WALL C	Maßstab/Scale	1:50
Profil/Profile	90X160	Datum/Date	22.09.2021
Zeichner/Drafter	SRM	File	9030021.dwg



WAND - WALL 1

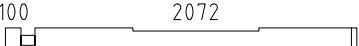
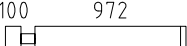
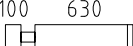
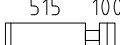
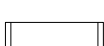
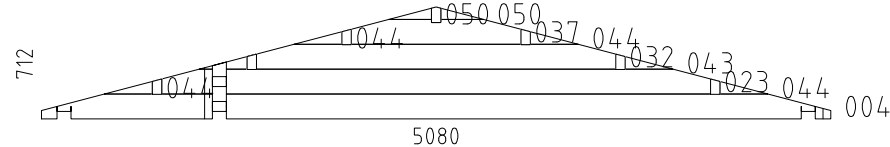
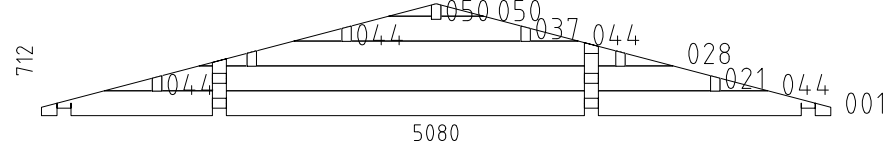
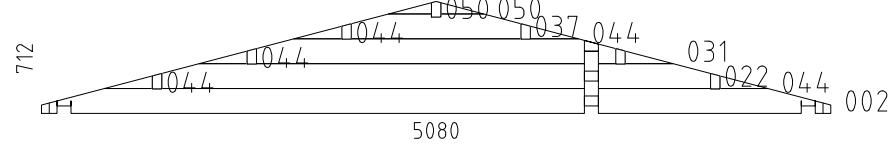
 


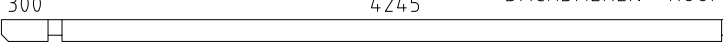
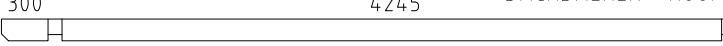
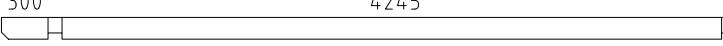
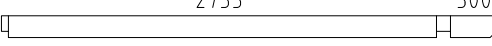
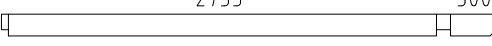
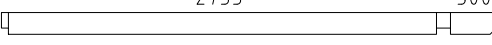
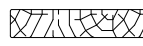
Model	9030021	Seite/Page	10
Zeichnung/Drawing	WAND - WALL 1	Maßstab/Scale	1:50
Profil/Profile	90X160	Datum/Date	22.09.2021
Zeichner/Drafter	SRM	File	9030021.dwg

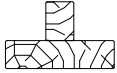
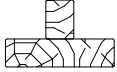
 
 


 
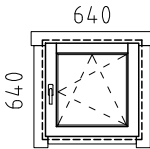
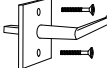
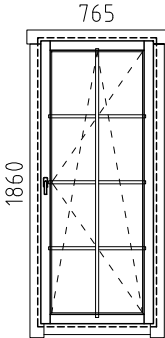
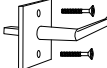
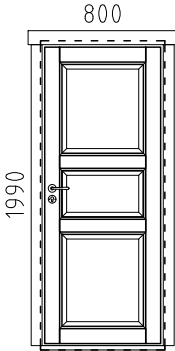
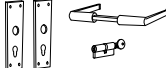
Model	9030021	Seite/Page	11
Zeichnung/Drawing	WAND - WALL 2	Maßstab/Scale	1:50
Profil/Profile	90X160	Datum/Date	22.09.2021
Zeichner/Drafter	SRM	File	9030021.dwg

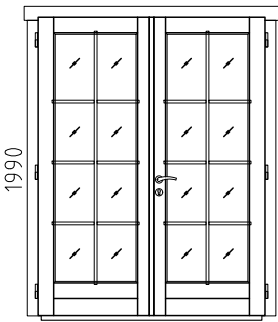
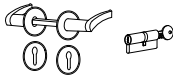
Pos	Bestimmung-Specification 9030021	Stck Pcs.	Profil Profile (mm)	Länge Length (mm)
003		1	90x160	5080
005		1	90x160	5080
006		1	90x160	5080
007		8	90x160	5080
008		1	90x80	5080
009		1	90x160	5080
010		1	90x160	4680
011		1	90x160	4680
012		1	90x126	4625
013		2	90x160	4625
014		1	90x160	4625
015		1	90x160	4480
016		13	90x160	4480
017		11	90x160	4080
018		1	90x160	4080
019		1	90x80	4080
020		4	90x160	3689
024		2	90x160	3190
025		1	90x160	3135
026		1	90x70	3135
027		16	90x160	3135
029		1	90x160	2990
030		13	90x160	2990
Model 9030021		Datum/Date 22.09.2021		Seite/Page 1/6

Pos	Bestimmung-Specification 9030021	Stck Pcs.	Profil Profile (mm)	Länge Length (mm)
033		1	90x80	2546
034		12	90x160	2546
035		1	90x160	2262
036		22	90x160	1162
038		23	90x160	820
039		4	90x160	705
040		11	90x160	630
041		1	90x80	548
042		12	90x160	548
045		1	90x80	300
046		12	90x160	300
047		1	90x130	290
048		13	90x160	290
049		1	90x80	290
WA-1		1		
WC-1		1		
WD-1		1		
FBI1		18	70x45	4730
FBI2		2	70x45	4375
FBI3		2	70x45	2885
Model	9030021	Datum/Date	22.09.2021	Seite/Page 2/6

Pos	Bestimmung-Specification 9030021		Stck Pcs.	Profil Profile (mm)	Länge Length (mm)
FBI5		FUNDAMENTHOLZ (IMM) - FOUNDATION BEAM (IMM)	4	70x45	498
FBI6		FUNDAMENTHOLZ (IMM) - FOUNDATION BEAM (IMM)	5	70x45	479
FBI4		FUNDAMENTHOLZ (IMM) - FOUNDATION BEAM (IMM)	8	70x45	403
P1	 	PFOSTEN - POST	2	120x120	1880
RB5	 	DACHBALKEN - ROOF BEAM	3	70x140	4680
RB1	 	DACHBALKEN - ROOF BEAM	3	70x140	4680
RB3	 	DACHBALKEN - ROOF BEAM	1	70x140	4680
RB6	 	DACHBALKEN - ROOF BEAM	3	70x140	3190
RB2	 	DACHBALKEN - ROOF BEAM	3	70x140	3190
RB4	 	DACHBALKEN - ROOF BEAM	1	70x140	3190
F-1	FUSSBODENBRETTER-FLOOR BOARDS		33+1	114x28	4240
F-2	FUSSBODENBRETTER-FLOOR BOARDS		41	114x28	2750
R-1	DACHBRETTER - ROOF BOARDS 88mm or-oder 114mm		180+2 140+2	88x18 114x18	2820
T-1	TERRASSENBRETTER (IMM) - TERRACE BOARDS (IMM)		8+1	120x28	4340
FF-1	FUSSBODENLEISTEN FLOOR STRIPS	 		18x35	40.0 lfm/rm
CL-1	ABDECKLEISTEN - COVER STRIPS	 		18x35	40.0 lfm/rm
GB-1	GIEBELLEISTE - GABLE MOULDING		4	18x120	2870
EB-1	TRAUFENBRETTER - EAVES BOARD		4	18x90	3935
ES-1	TRAUFENLEISTE - EAVES STRIPS		4	30x40	3935
GS-1	GIEBELDECKLEISTE - GABLE COVER STRIPS		4	18x70	2870
DB	GIEBELSEGMENT - GABLE DIAMOND		2		
WT-1	FIXIRUNGSLEISTE FÜR FENSTER - FIXING FILLET FOR WINDOW		2	43x90	590
WT-2	FIXIRUNGSLEISTE FÜR FENSTER - FIXING FILLET FOR WINDOW		4	43x90	1710
Model	9030021		Datum/Date	22.09.2021	Seite/Page 3/6

Pos	Bestimmung-Specification 9030021		Stck Pcs.	Profil Profile (mm)	Länge Length (mm)
DT-1	FIXIRUNGSLEISTE FÜR TÜR - FIXING FILLET FOR DOOR		2	43x90	1870
DT-2	FIXIRUNGSLEISTE FÜR TÜR - FIXING FILLET FOR DOOR		4	43x90	1950
HB	SCHLAGHOLZ - HAMMER BLOCK 90 MM		2		
AB	ERHEBEN - UPLIFT		1	75X70X18	
SJ-1	GEWINDESTANGE M10 - TREADED ROD M10		3		2260
SJ-2	GEWINDESTANGE M10 - TREADED ROD M10		1		2360
RCM	DACHBALKEN BEFESTIGUNGSMETALLE - ROOFBEAMS CONNECTING METAL M6 200MM		7		
LD	LOCH DECKEN - HOLE COVER		1		
PR	REGULIERUNGSSCHRAUBE FÜR PFOSTEN - POST HEIGHT ADJUSTMENT		2		
WCM	WANDBOHLN BEFESTIGUNG METALLE - WALLBEAMS CONNECTING METAL		16	25X25	
HS1	SCHRAUBEN FÜR WANDBOHLN BEFESTIGUNG METALLESCREW - SCREWS FOR WALLBEAMS CONNECTING METAL WCM		64	Ø3.5X35	
HS	SCHRAUBEN FÜR GIEBELSEGMENT -SCREW FOR GABLE DIAMOND DB		4	Ø3.5X35	
HS	SCHRAUBEN FÜR GIEBELLEISTE - SCREWS FOR GABLE MOULDING GB		24	Ø4.5X45	
HS	SCHRAUBEN FÜR TRAUENBRETTER - SCREWS FOR EAVES BOARD EB		32	Ø4.5X45	
HS	SCHRAUBEN FÜR TRAUENLEISTE - SCREWS FOR EAVES STRIPS ES		32	Ø4.5X45	
HS	SCHRAUBEN FÜR GIEBELDECKLEISTEN - SCREWS FOR GABLE COVER STRIPS GS		24	Ø4.5X45	
HS	SCHRAUBEN FÜR PFOSTEN - SCREWS FOR POST P		8	Ø4.5X50	
HS	SCHRAUBEN FÜR REGULIERUNGSSCHRAUBE FÜR PFOSTEN - SCREWS FOR POST... PR		8	Ø4.5X50	
HS	SCHRAUBEN FÜR PFOSTEN - SCREWS FOR POST P		4	Ø4.5X70	
HS	SCHRAUBEN FÜR 1. BOHLENREIHE - SCREWS FOR 1. WALL BEAM		28	Ø5.0X120	
HS	SCHRAUBEN FÜR FUNDAMENTHOLZ (IMM) - SCREWS FOR FOUNDATION BEAM (IMM) FB		156	Ø5.0X120	
HS	SCHRAUBEN FÜR DACHBALKEN - SCREWS FOR ROOF BEAM RB		28	Ø6X160	
NF	NÄGEL FÜR DACHBRETTER - NAILS FOR ROOF BOARDS R		1400	Ø2.5X60	
Model 9030021		Datum/Date 22.09.2021		Seite/Page 4/6	

Pos	Bestimmung-Specification 9030021		Stck Pcs.	Profil Profile (mm)	Länge Length (mm)
NF	NÄGEL FÜR FUSSBODENBRETTER - NAILS FOR FLOOR BOARDS F		1086	Ø2.5X60	
NF	NÄGEL FÜR TERRASSENBRETTER (IMM) - NAILS FOR TERRACE BOARDS (IMM) T		128	Ø2.5X60	
NF	NÄGEL FÜR ABDECKLEISTEN - NAILS FOR COVER STRIPS CL		80	Ø2X40	
NF	NÄGEL FÜR FUSSBODENLEISTE - NAILS FOR FLOOR STRIPS FF1		80	Ø2X40	
	FENSTER - WINDOW, ORT 1H 	DIN RECHTS/RIGHT HANDED	1	640x640	
AMV	FENSTERGRIFF - WINDOW HANDLE FITTINGS		1		
	FENSTER - WINDOW, ORT 1H 	DIN RECHTS/RIGHT HANDED DIN LINKS/LEFT HANDED	1 1	765x1850 765x1850	
AMV	FENSTERGRIFF - WINDOW HANDLE FITTINGS		2		
	TÜR - DOOR, AST 	DIN RECHTS/RIGHT HANDED DIN LINKS/LEFT HANDED	1 1	800x1990 800x1990	
UMV	TÜRGRIF (AST) - DOOR HANDLE FITTINGS (AST)		2		
Model 9030021		Datum/Date 22.09.2021		Seite/Page 5/6	

Pos	Bestimmung-Specification 9030021	Stck Pcs.	Profil Profile (mm)	Länge Length (mm)
	TÜR - DOOR, AST PRE 1500  1990 DIN RECHTS/RIGHT HANDED	1	1500x1990	
UMV	TÜRGRIFF UND TÜRCYLINDER SET (AST PRE) - SET OF DOOR HANDLE AND CORE (AST PRE) 	1		
	BITTE SELBER ANPASSEN (FALLS NÖTIG)! - CUT INTO LENGTH ON SITE (IF NEEDED)!			
Model	9030021	Datum/Date	22.09.2021	Seite/Page 6/6

MONTAGEANLEITUNG FÜR T-LEISTEN / / INSTALLING THE DOOR AND WINDOW SUPPORTS

