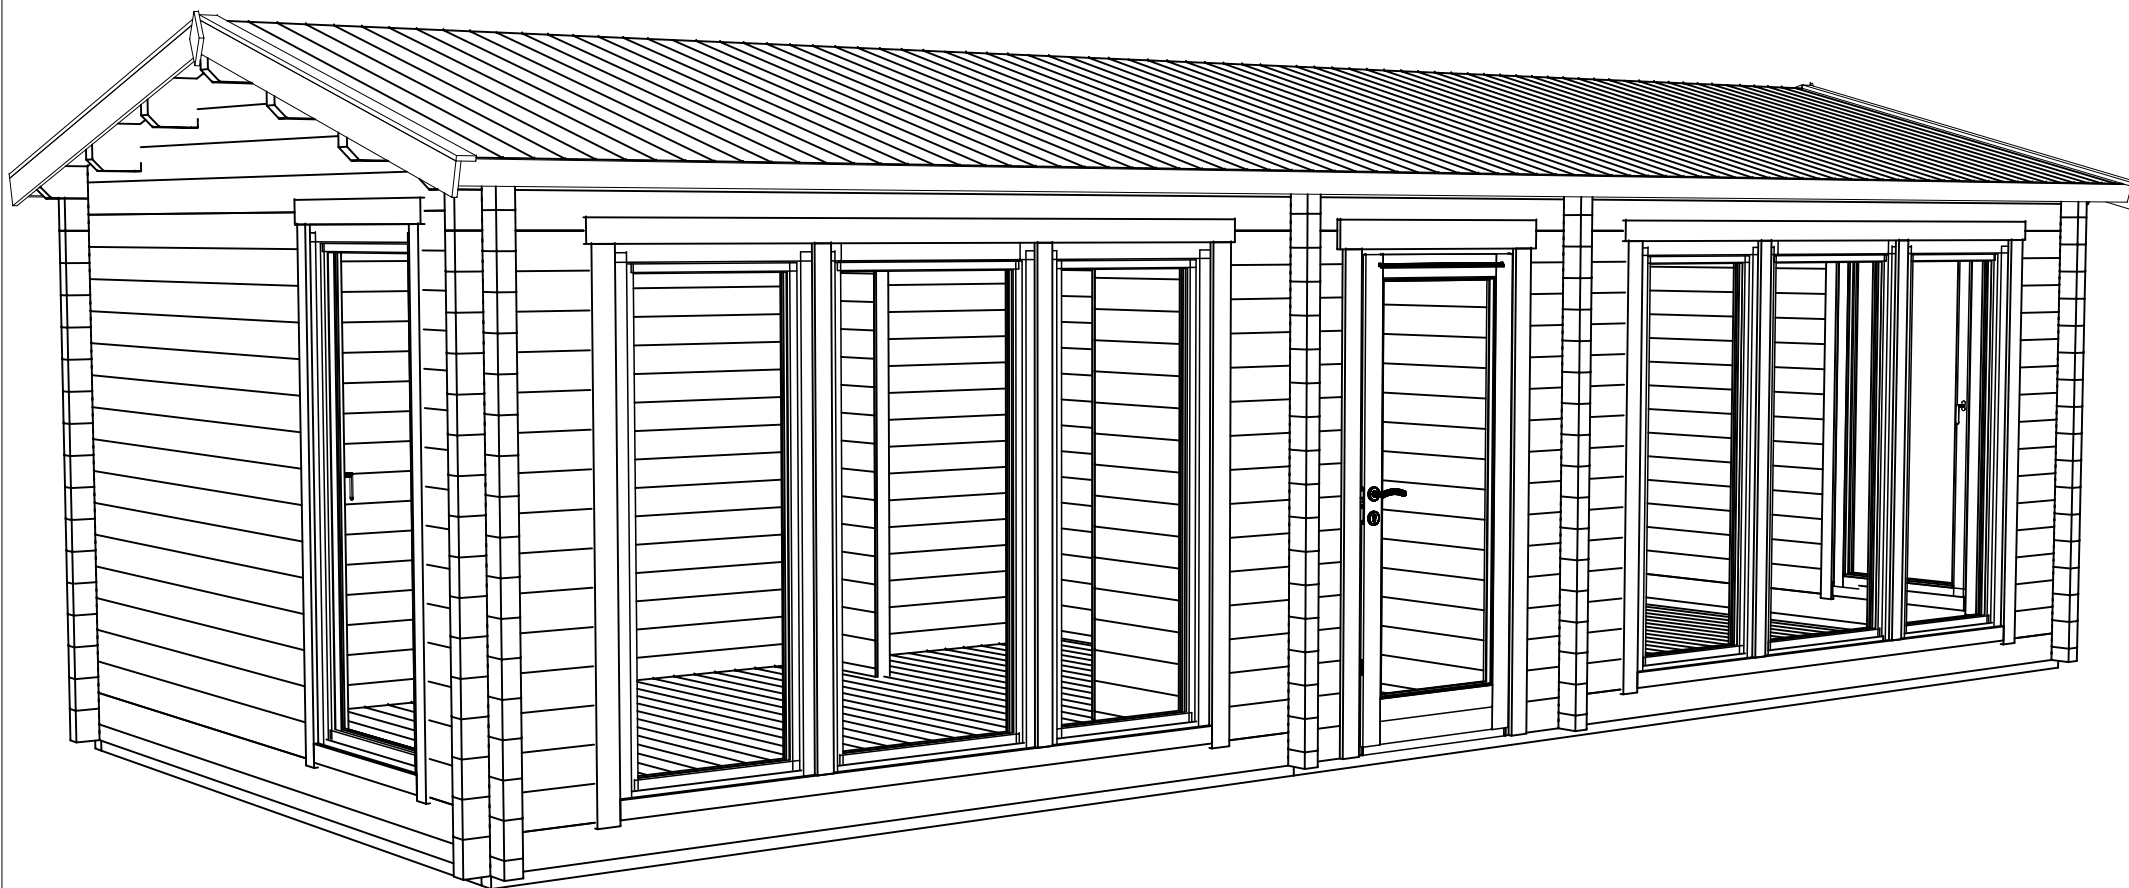
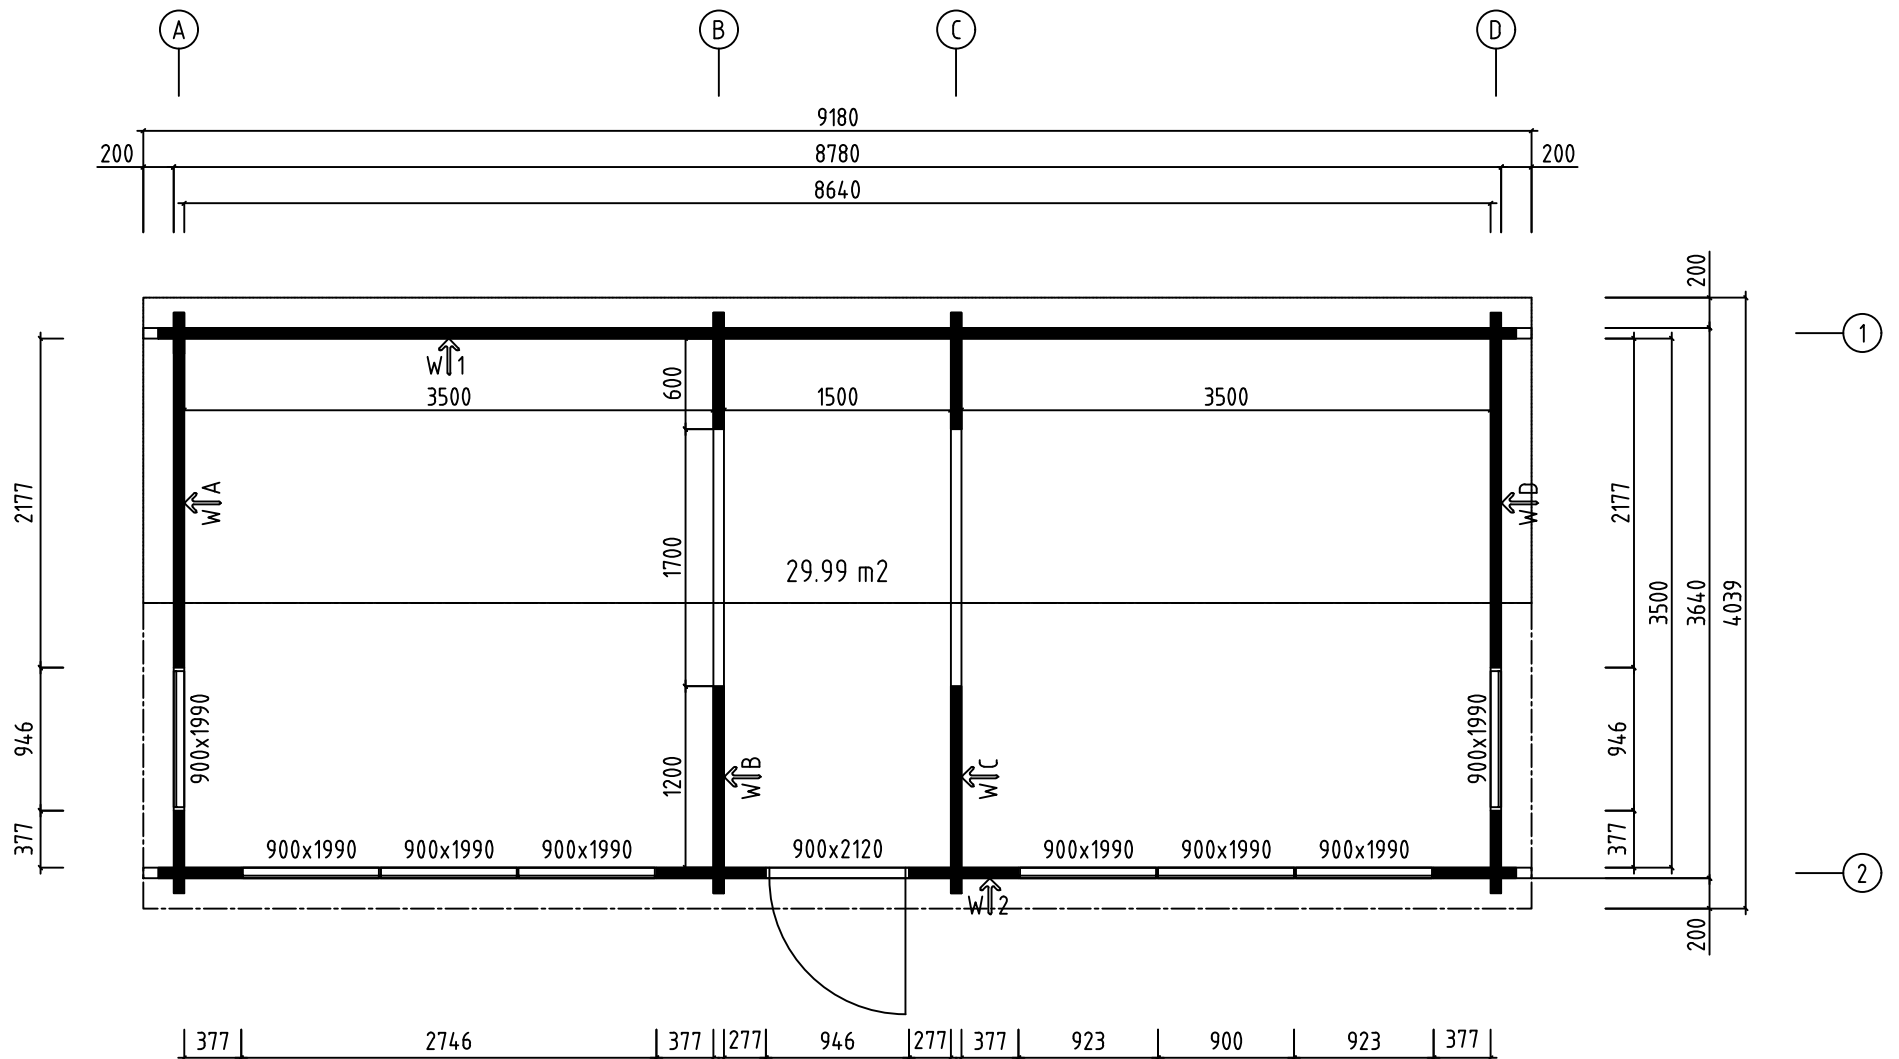
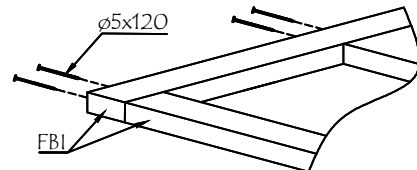
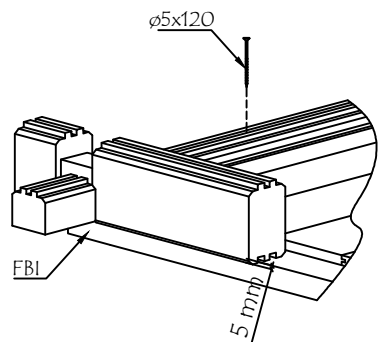
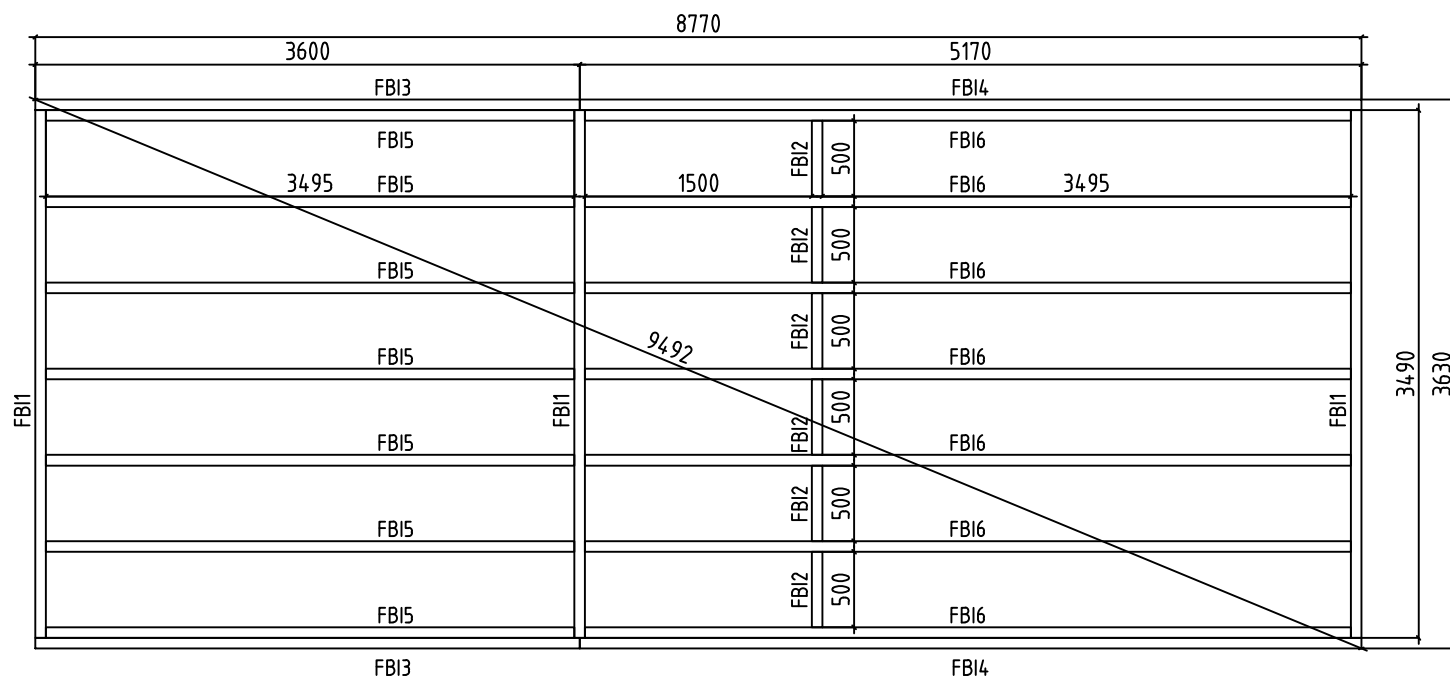





Model	7007921	Seite/Page	1
Zeichnung/Drawing	3D	Maßstab/Scale	
Profil/Profile	70x135	Datum/Date	26.03.2021
Zeichner/Drafter	SRM	File	7007921.dwg





Model	7007921	Seite/Page	2
Drawing	GRUNDPLAN - GROUNDPLAN	Maßstab/Scale	1:50
Profil/Profile	70x135	Datum/Date	26.03.2021
Zeichner/Drafter	SRM	File	7007921.dwg





Model	7007921	Seite/Page	3
Drawing	FUNDAMENTHOLZ (IMM) - FOUNDATION BEAM (IMM)	Maßstab/Scale	1:50
Profil/Profile	70x45	Datum/Date	26.03.2021
Zeichner/Drafter	SRM	File	7007921.dwg

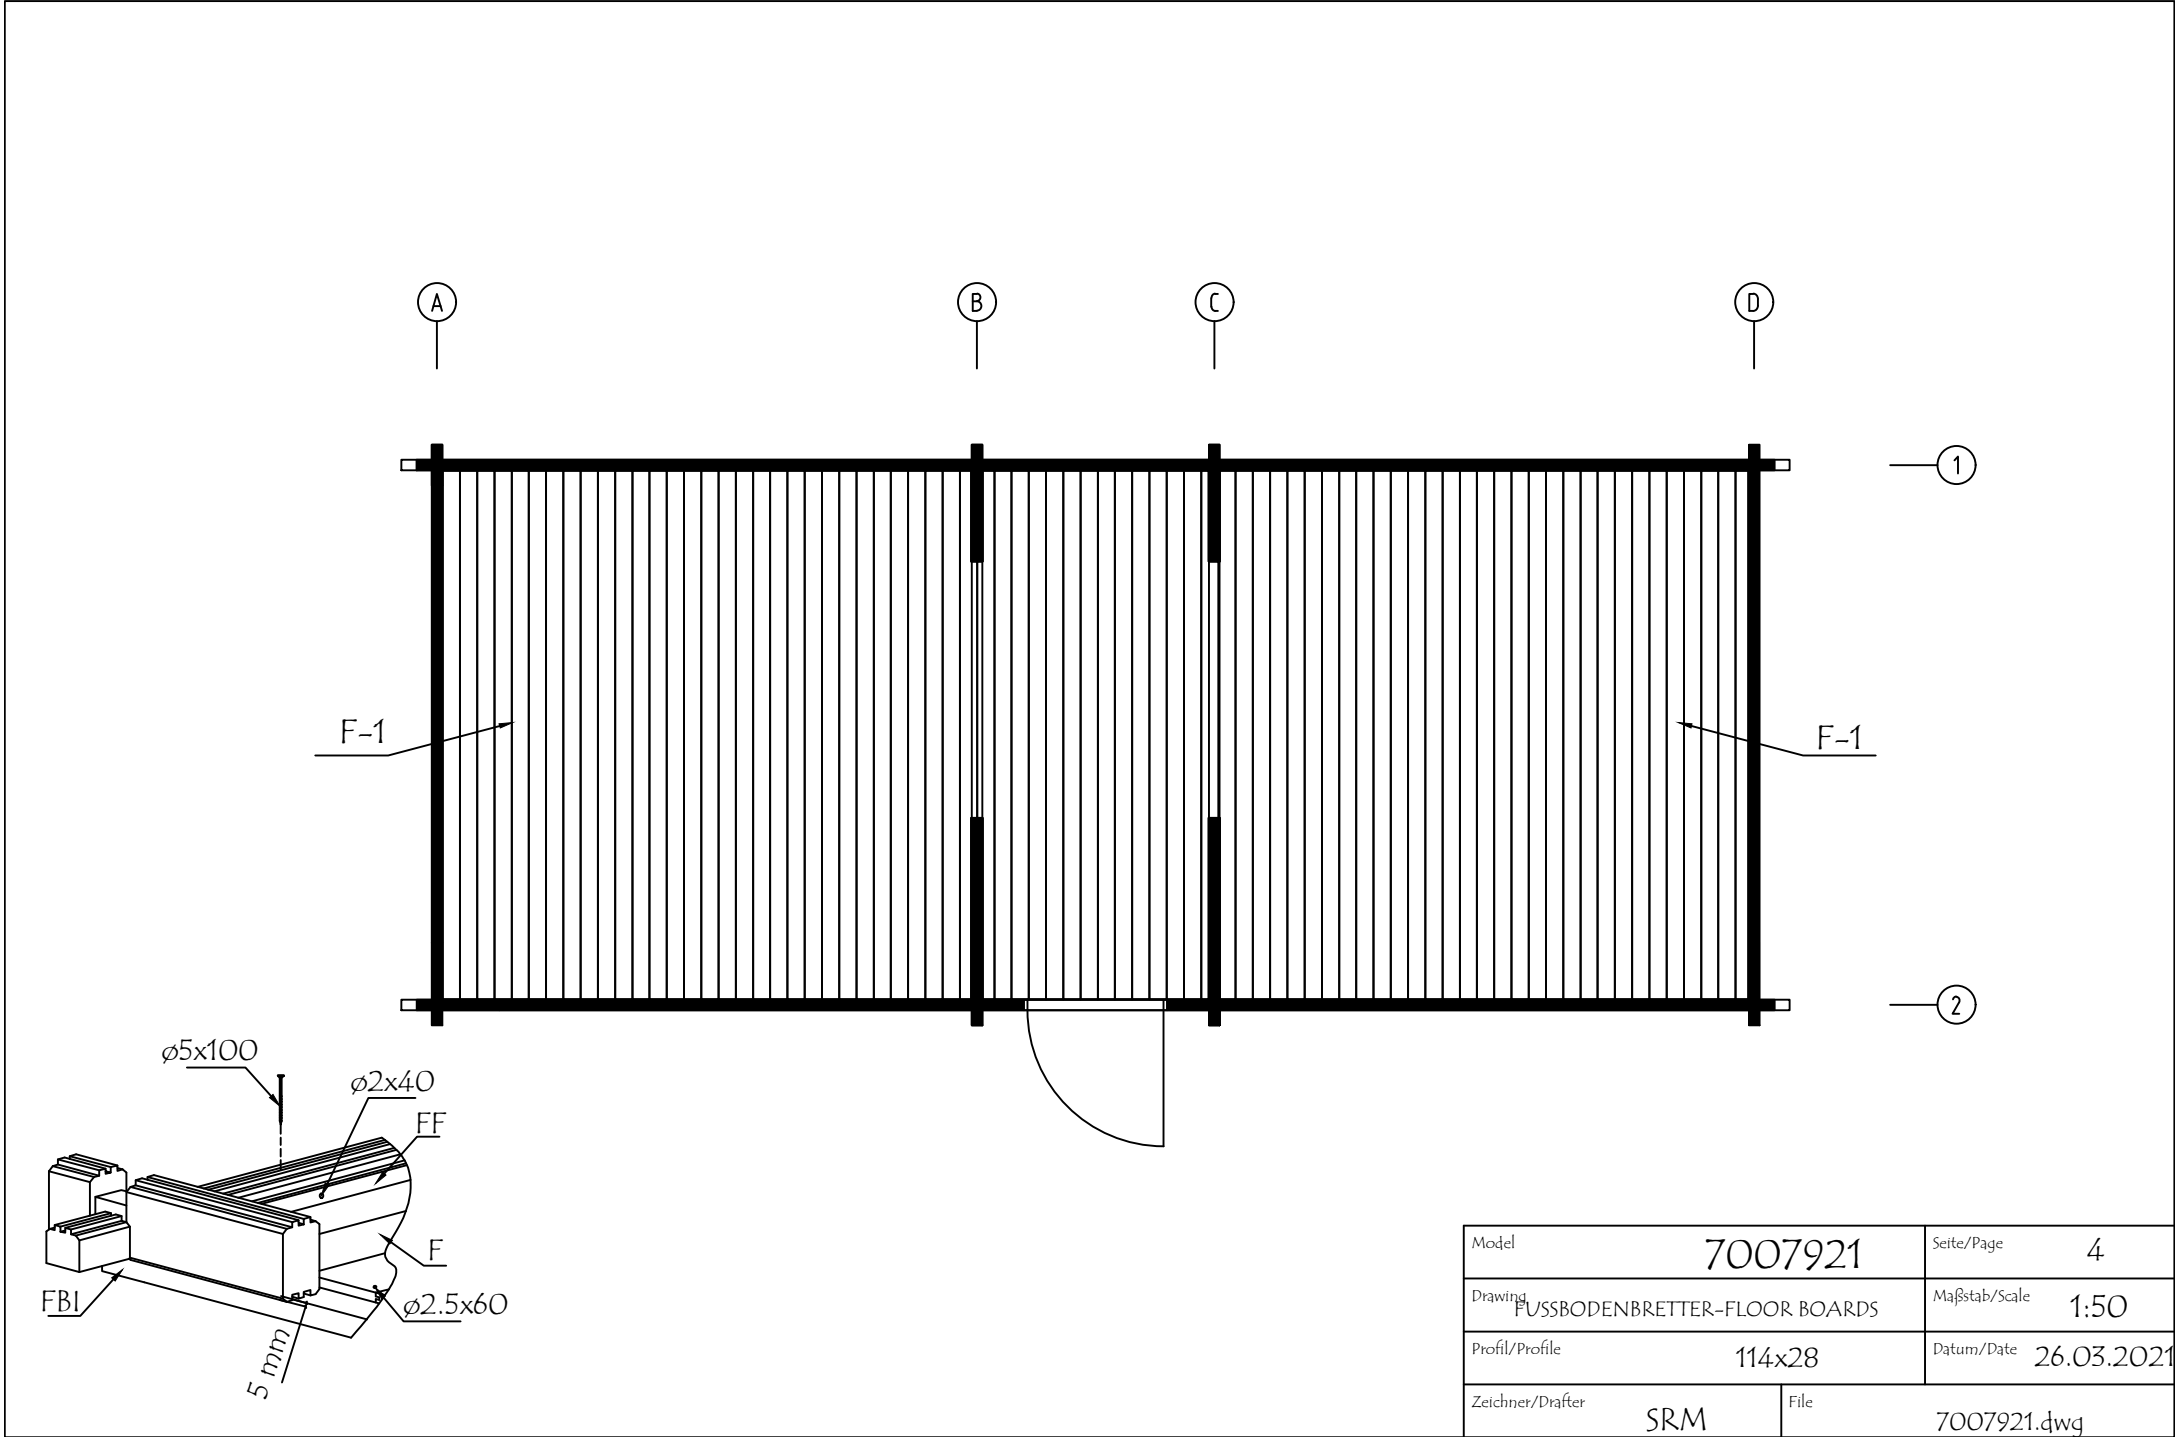


Model	7007921	Seite/Page	4
Drawing	FUSSBODENBRETTER-FLOOR BOARDS	Maßstab/Scale	1:50
Profil/Profile	114x28	Datum/Date	26.03.2021
Zeichner/Drafter	SRM	File	7007921.dwg

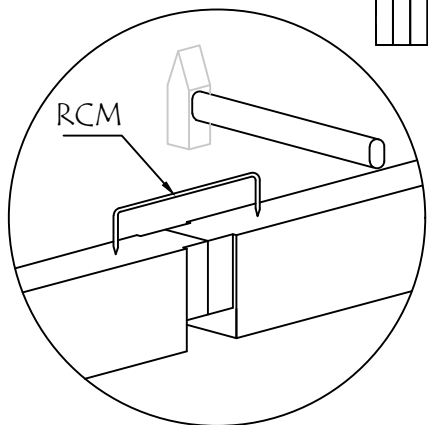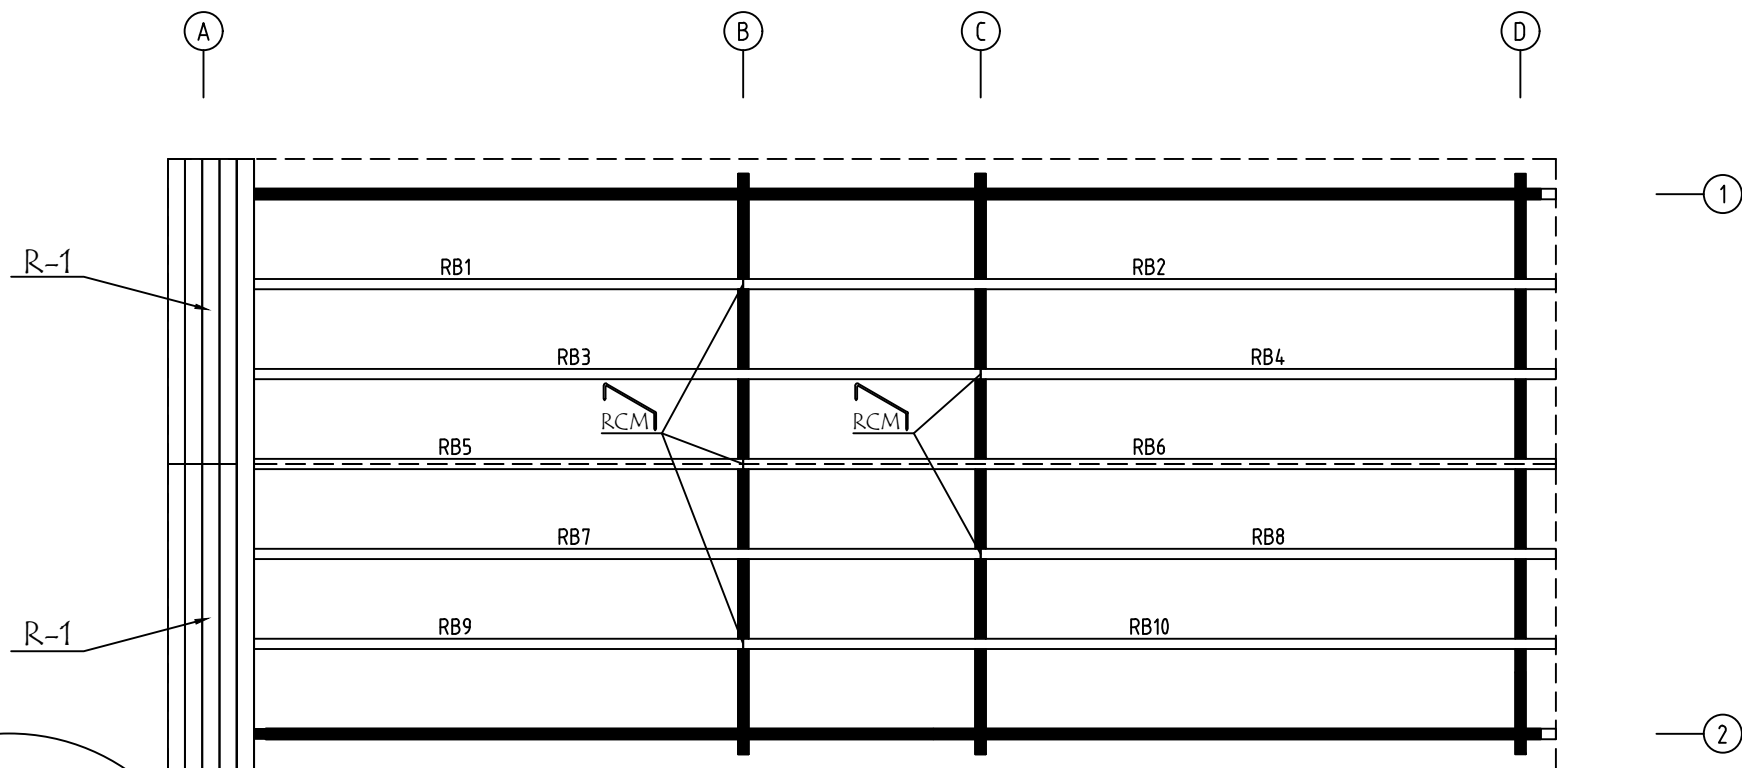



Model	7007921	Seite/Page	5
Drawing	DACHBRETT-ROOFBOARD - ROOF BEAM-DACHPFETTEN	Maßstab/Scale	1:50
Profil/Profile	88x18 oder or 114x18 / 68x190	Datum/Date	26.03.2021
Zeichner/Drafter	SRM	File	7007921.dwg

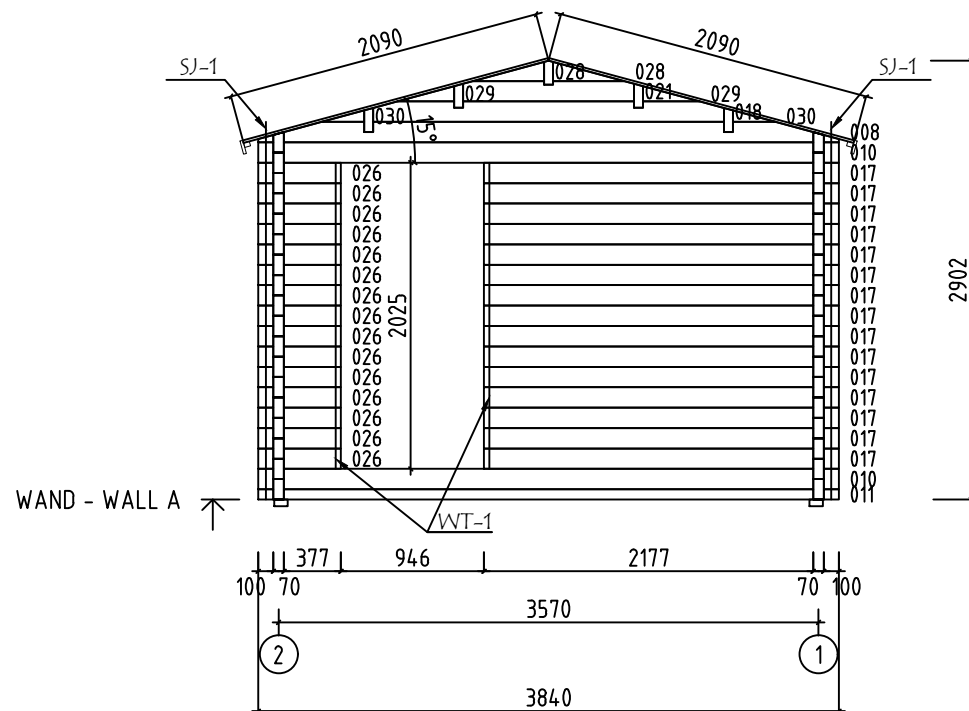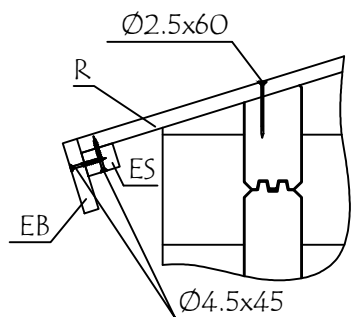


Model	7007921	Seite/Page	6
Drawing	WAND - WALL A	Maßstab/Scale	1:50
Profil/Profile	70x135	Datum/Date	26.03.2021
Zeichner/Drafter	SRM	File	7007921.dwg

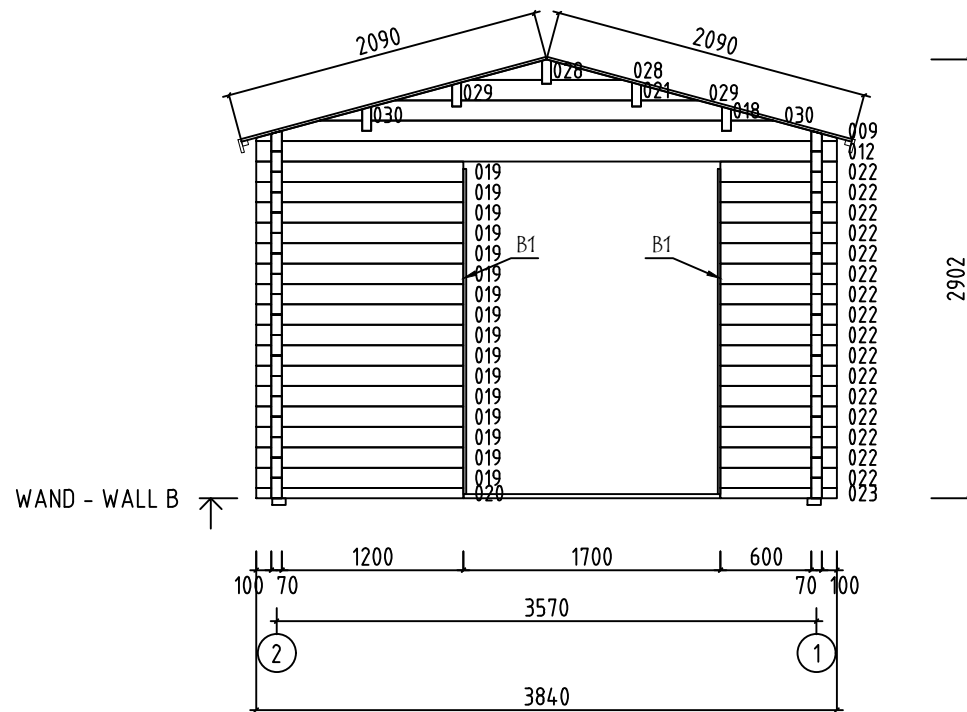


Model	7007921	Seite/Page	7
Drawing	WAND - WALL B	Maßstab/Scale	1:50
Profil/Profile	70x135	Datum/Date	26.03.2021
Zeichner/Drafter	SRM	File	7007921.dwg

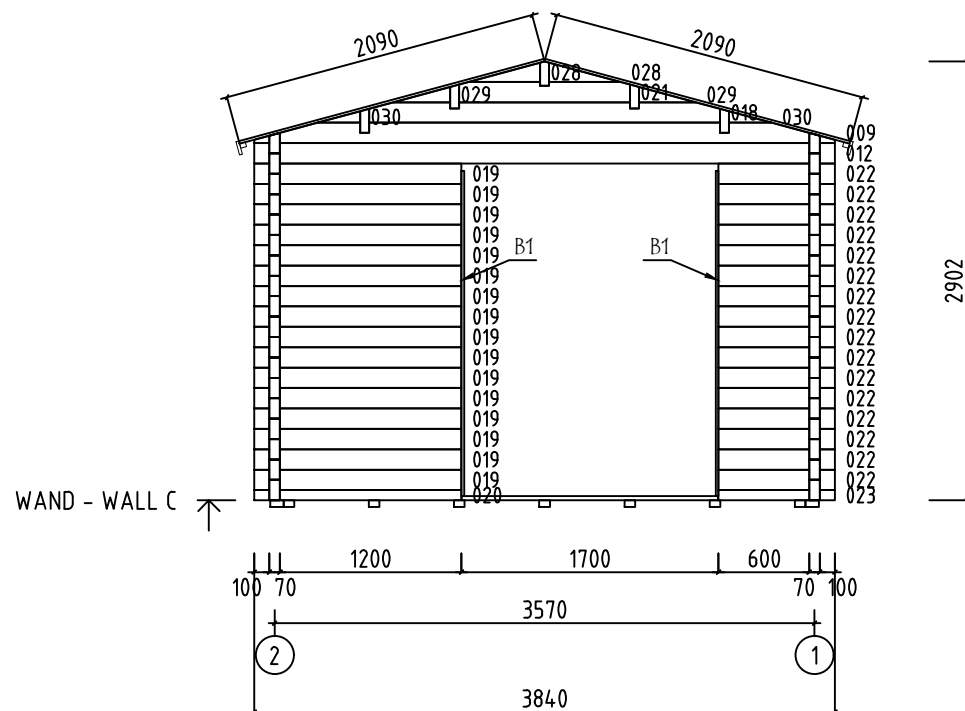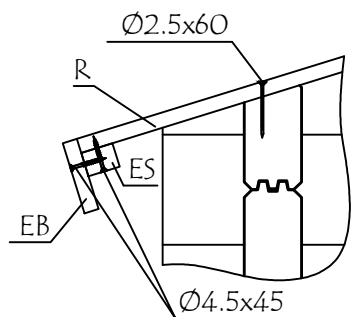























Model	7007921	Seite/Page	8
Drawing	WAND - WALL C	Maßstab/Scale	1:50
Profil/Profile	70x135	Datum/Date	26.03.2021
Zeichner/Drafter	SRM	File	7007921.dwg












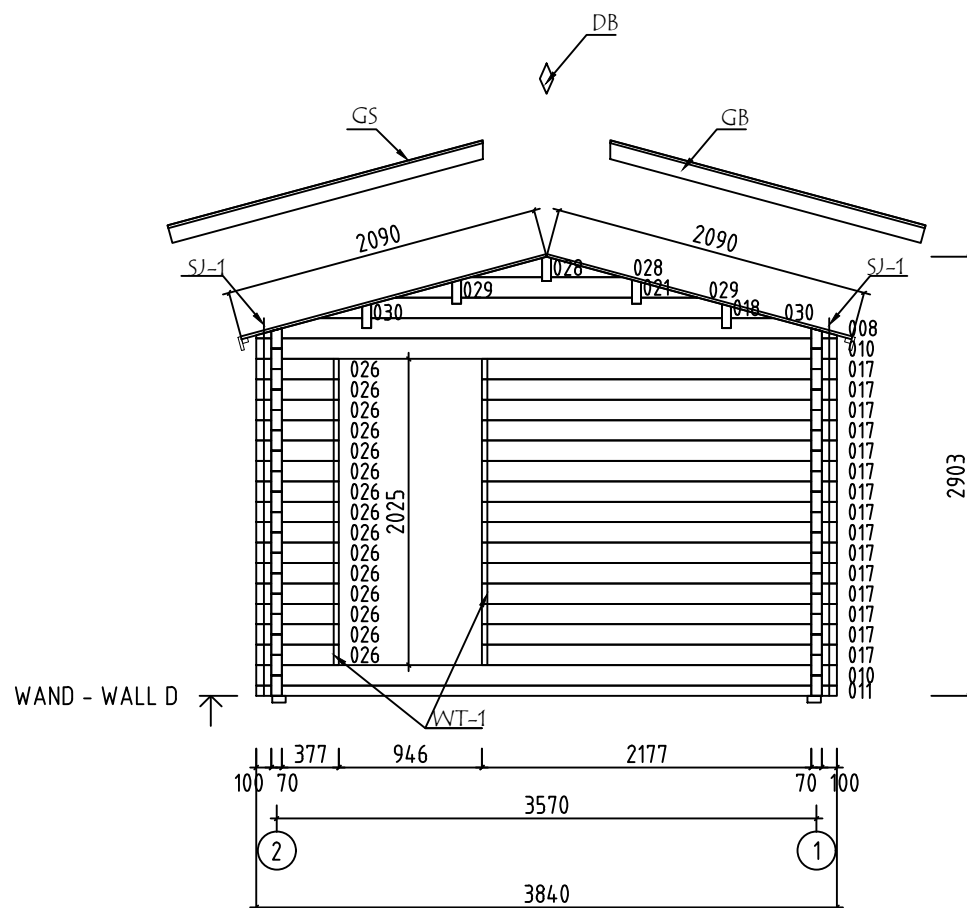








Model	7007921	Seite/Page	9
Drawing	WAND - WALL D	Maßstab/Scale	1:50
Profil/Profile	70x135	Datum/Date	26.03.2021
Zeichner/Drafter	SRM	File	7007921.dwg



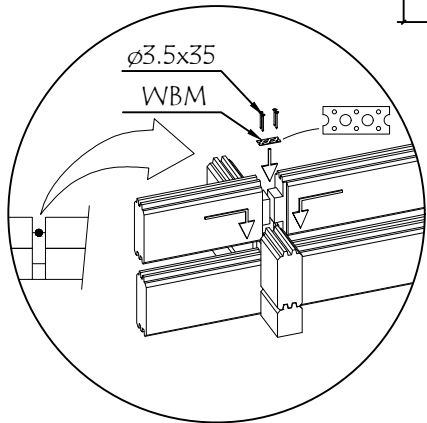


Model	7007921	Seite/Page	10
Drawing	WAND - WALL 1	Maßstab/Scale	1:50
Profil/Profile	70x135	Datum/Date	26.03.2021
Zeichner/Drafter	SRM	File	7007921.dwg

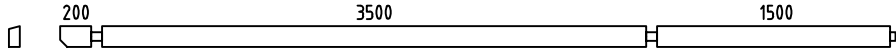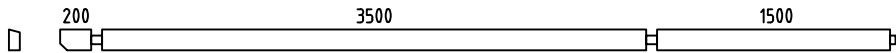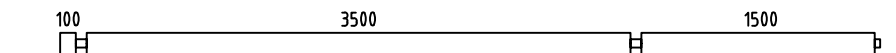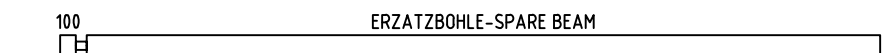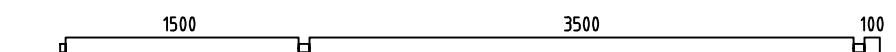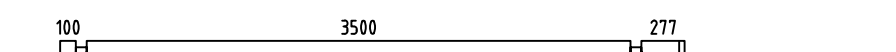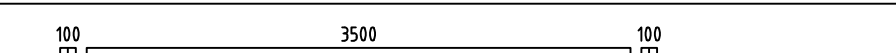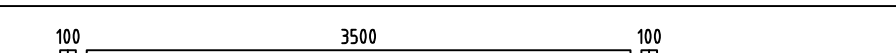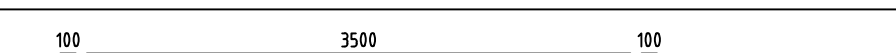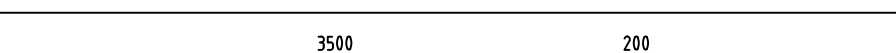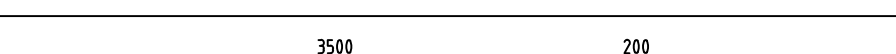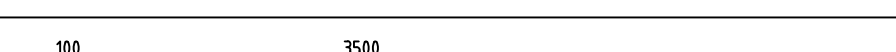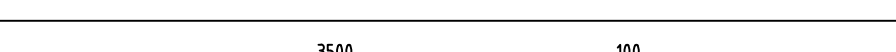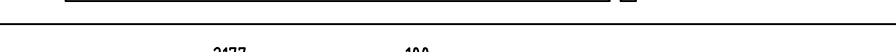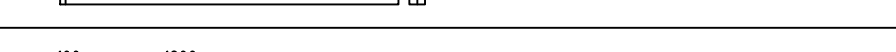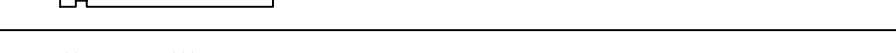 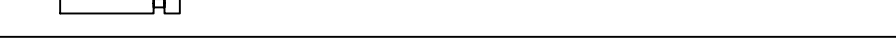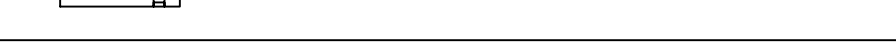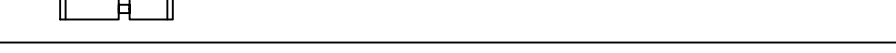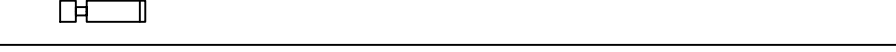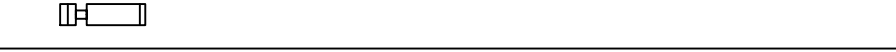Pos	Bestimmung-Specification 7007921	Stck. Pcs.	Profil Profile (mm)	Länge Length (mm)
001		1	70x135	5375
002		1	70x135	5375
003		8	70x135	5275
004		1	70x135	5275
005		10	70x135	5275
006		1	70x135	4017
007		1	70x135	4017
010		4	70x135	3840
011		2	70x68	3840
012		2	70x135	3840
013		1	70x135	3805
014		1	70x135	3805
015		10	70x135	3705
016		8	70x135	3705
017		30	70x135	2347
019		32	70x135	1370
020		2	70x68	1370
022		32	70x135	770
023		2	70x68	770
024		30	70x135	724
025		15	70x135	547
026		30	70x135	547
027		15	70x135	547
Name 7007921		Datum/Date 26.03.2021		Seite/Page 12

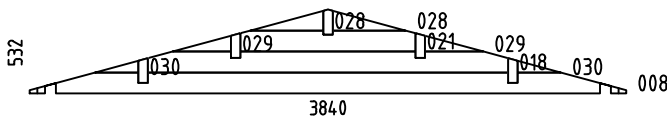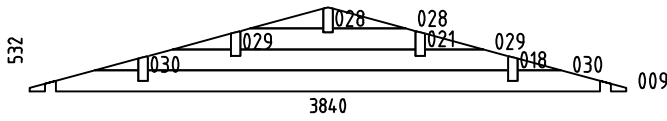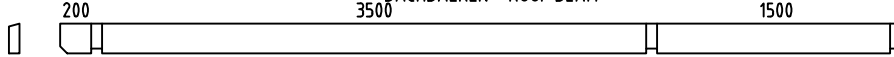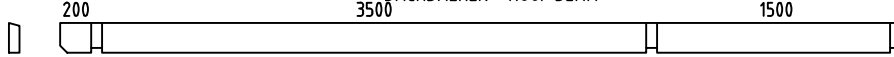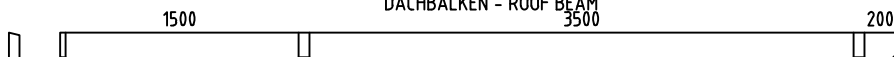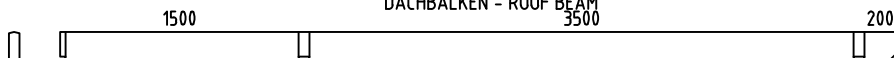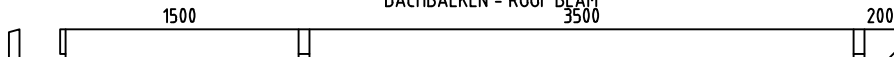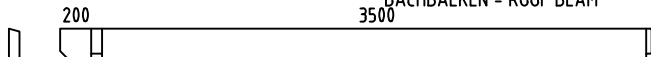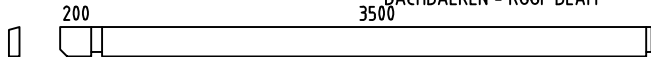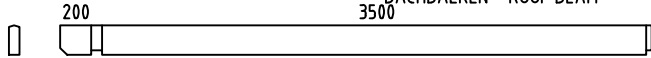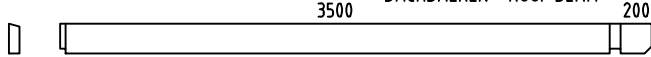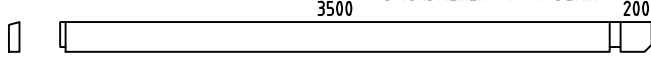Pos	Bestimmung-Specification 7007921	Stck. Pcs.	Profil Profile (mm)	Länge Length (mm)
WA-1 WD-1		1 1	70x532	3840
WB-1 WC-1		1 1	70x532	3840
HB	SCHLAGHOLZ - HAMMER BLOCK 70 MM 	2	70x135	300
FBI4	FUNDAMENTHOLZ (IMM) - FOUNDATION BEAM (IMM) 	2	70x45	5170
FBI6	FUNDAMENTHOLZ (IMM) - FOUNDATION BEAM (IMM) 	7	70x45	5065
FBI3	FUNDAMENTHOLZ (IMM) - FOUNDATION BEAM (IMM) 	2	70x45	3600
FBI5	FUNDAMENTHOLZ (IMM) - FOUNDATION BEAM (IMM) 	7	70x45	3495
FBI1	FUNDAMENTHOLZ (IMM) - FOUNDATION BEAM (IMM) 	3	70x45	3490
FBI2	FUNDAMENTHOLZ (IMM) - FOUNDATION BEAM (IMM) 	6	70x45	500
B1	BRETT - BOARD 	4	70x18	2150
RB7	DACHBALKEN - ROOF BEAM 	1	68x190	5375
RB3	DACHBALKEN - ROOF BEAM 	1	68x190	5375
RB2	DACHBALKEN - ROOF BEAM 	1	68x190	5375
RB6	DACHBALKEN - ROOF BEAM 	1	68x190	5375
RB10	DACHBALKEN - ROOF BEAM 	1	68x190	5375
RB1	DACHBALKEN - ROOF BEAM 	1	68x190	3805
RB9	DACHBALKEN - ROOF BEAM 	1	68x190	3805
RB5	DACHBALKEN - ROOF BEAM 	1	68x190	3805
RB4	DACHBALKEN - ROOF BEAM 	1	68x190	3805
RB8	DACHBALKEN - ROOF BEAM 	1	68x190	3805
F-1	FUSSBODENBRETTER-FLOOR BOARDS 	76+1	114x28	3495
Name 7007921		Datum/Date 26.03.2021		Seite/Page 13

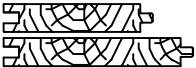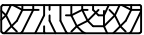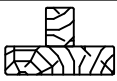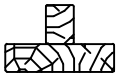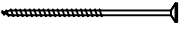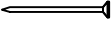Pos	Bestimmung-Specification 7007921		Stck. Pcs.	Profil Profile (mm)	Länge Length (mm)
R-1	DACHBRETTER - ROOF BOARDS	88mm or-oder 114mm 	210+2 162+2	88x18 114x18	2090
FF-1	FUSSBODENLEISTEN FLOOR STRIPS	 		18x35	35,0 lfm/rm
GB-1	GIEBELLEISTE - GABLE MOULDING		4	18x120	2140
EB-1	TRAUFENBRETTER - EAVES BOARD		4	18x90	4590
ES-1	TRAUFENLEISTE - EAVES STRIPS		4	30x40	4590
GS-1	GIEBELDECKLEISTE - GABLE COVER STRIPS		4	18x70	2140
DB	GIEBELSEGMENT - GABLE DIAMOND		2	18x90	200
WT-1	FIXIRUNGSLEISTE FÜR FENSTER - FIXING FILLET FOR WINDOW		8	43x70	1990
DT-1	FIXIRUNGSLEISTE FÜR TÜR - FIXING FILLET FOR DOOR		2	43x70	2100
RCM	DACHBALKEN BEFESTIGUNGSMETALLE M6 200MM - ROOFBEAMS CONNECTING METAL M6 200MM		5		
SJ-1	GEWINDESTANGE M10 - TREADED ROD M10		4		2425
WB25	WANDBOHLN BEFESTIGUNG METALLE - WALLBEAMS CONNECTING METAL		20	25X25	
HS	SCHRAUBEN FÜR GIEBELSEGMENT - SCREW FOR GABLE DIAMOND / DB		4	Ø3.5X35	
HS	SCHRAUBEN FÜR WANDBOHLN BEFESTIGUNG METALLESCREW - SCREWS FOR WALLBEAMS CONNECTING METAL WBM		80	Ø3.5X35	
HS	SCHRAUBEN FÜR GIEBELDECKLEISTEN - SCREWS FOR GABLE COVER STRIPS / GS		20	Ø3.5X35	
HS	SCHRAUBEN FÜR GIEBELLEISTE - SCREWS FOR GABLE MOULDING / GB		20	Ø4.5X45	
HS	SCHRAUBEN FÜR TRAUFENBRETTER - SCREWS FOR EAVES BOARD / EB		40	Ø4.5X45	
HS	SCHRAUBEN FÜR TRAUFENLEISTE - SCREWS FOR EAVES STRIPS / ES		40	Ø4.5X45	
HS	SCHRAUBEN FÜR 1. BOHLENREIHE - SCREWS FOR 1. WALL BEAM		24	Ø5.0X120	
HS	SCHRAUBEN FÜR FUNDAMENTHOLZ - SCREWS FOR FOUNDATION BEAM / FBI		108	Ø5.0X120	
HS	SCHRAUBEN FÜR DACHBALKEN - SCREWS FOR ROOF BEAM / RB		25	Ø6X180	
NF	NÄGEL FÜR DACHBRETTER - NAILS FOR ROOF BOARDS / R		1296	Ø2.5X60	
NF	NÄGEL FÜR FUSSBODENBRETTER - NAILS FOR FLOOR BOARDS / F		1064	Ø2.5X60	
Name 7007921		Datum/Date 26.03.2021	Seite/Page 14		

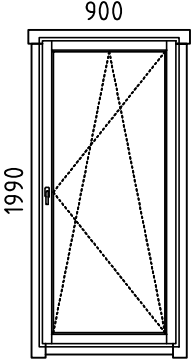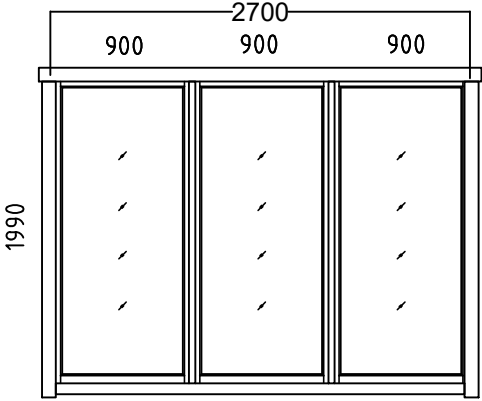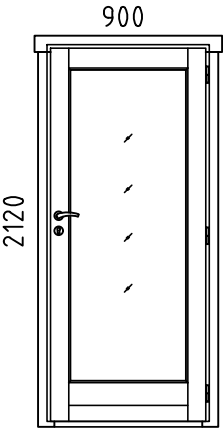Pos	Bestimmung-Specification 7007921		Stck. Pcs.	Profil Profile (mm)	Länge Length (mm)
NF	NÄGEL FÜR FUSSBODENLEISTE - NAILS FOR FLOOR STRIPS / FF		70	Ø2X40	
NF	NÄGEL FÜR BRETT - NAILS FOR BOARD / B1		12	Ø1.4X40	
	FENSTER - WINDOW, ORT 1H 	DIN RECHTS/RIGHT HANDED DIN LINKS/LEFT HANDED	1 1	900X1990 900X1990	
	FENSTER - WINDOW, ORT 1H 	FESTSTEHEND/FIXED	6	900X1990	
	TÜR - DOOR, AST PRE 	DIN RECHTS/RIGHT HANDED	1	900X2120	
	BITTE SELBER ANPASSEN (FALLS NÖTIG)! - CUT INTO LENGTH ON SITE (IF NEEDED)!				
Name 7007921		Datum/Date 26.03.2021		Seite/Page 15	