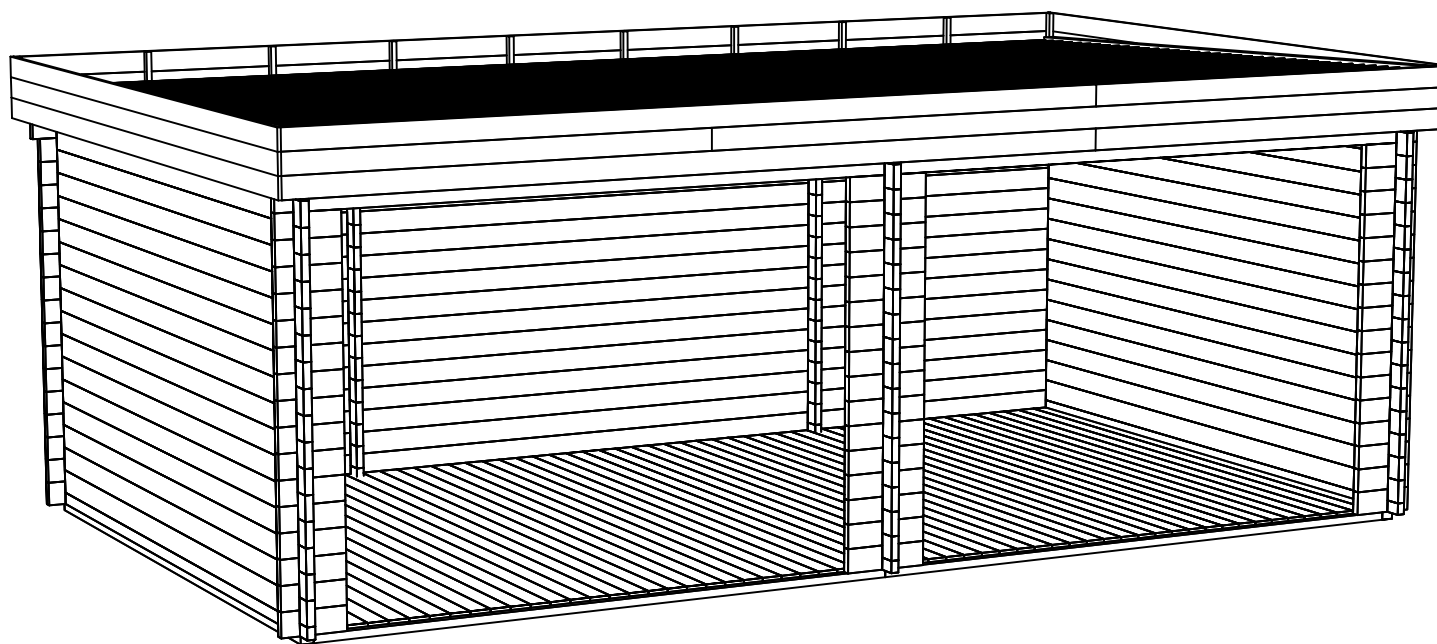
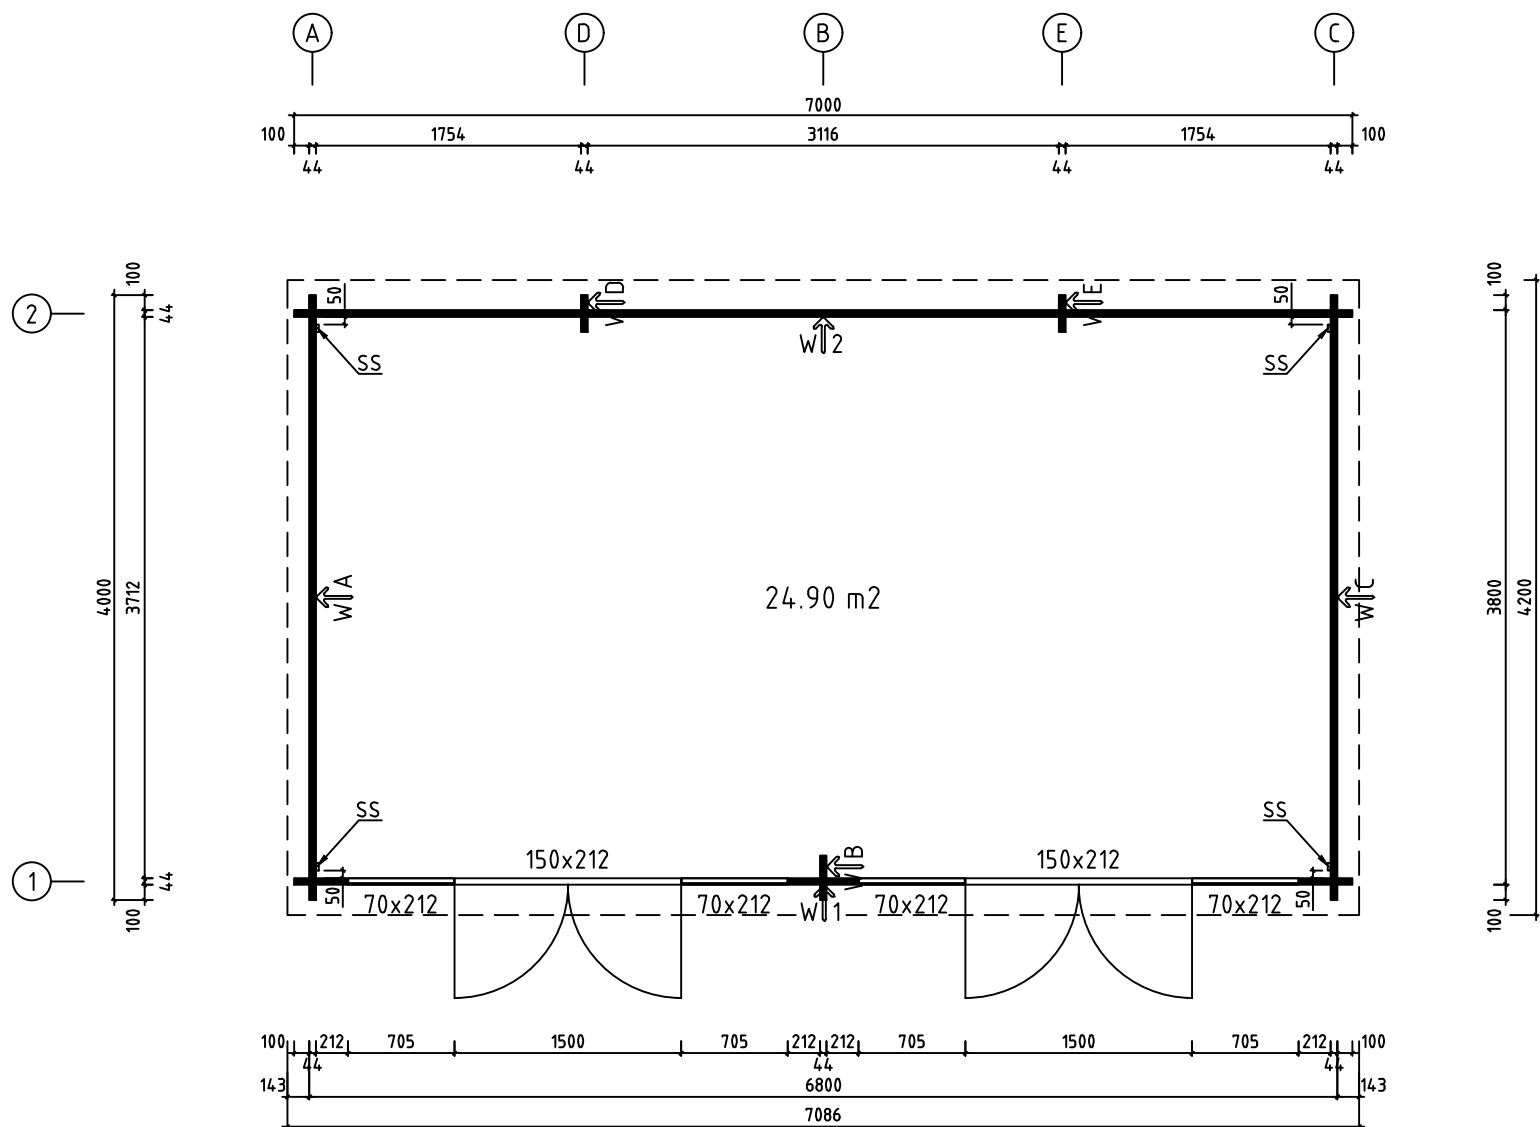





Name-Name-Nom 4423821		Page-Seite-Page 1
View-Aussicht-Vue 3D		Scale-Maßstab-Echelle 1:50
Material-Material-Matériel 44x135		Date-Datum-Date 19.03.2021
Drafter-Zeichner-Rédacteur EJ	File	


H = 1.690 m
TOTAL: 24.90 m²




Name-Name-Nom 4423821		Page-Seite-Page 2
View-Aussicht-Vue GROUNDPLAN - GRUNDPLAN - PLAN DE MASSE 1:50		Scale-Maßstab-Echelle
Material-Material-Matériau 44x135		Date-Datum-Date 19.03.2021
Drafter-Zeichner-Rédacteur EJ		File

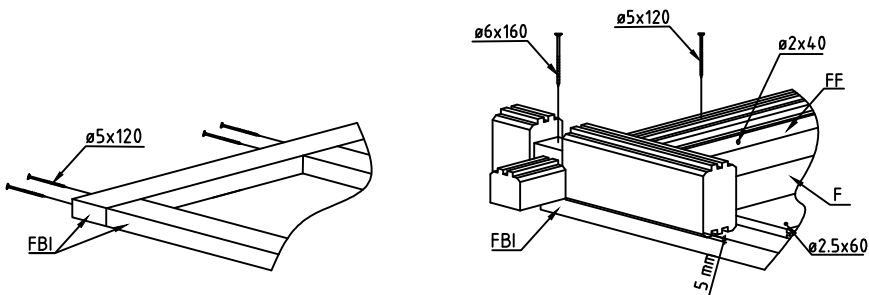



Name-Name-Nom 4423821		Page-Seite-Page 3
View-Aussicht-Vue FOUNDATION - FUNDAMENT - FONDACTION		Scale-Maßstab-Echelle 1:50
Material-Material-Matériel 44x135		Date-Datum-Date 19.03.2021
Drafter-Zeichner-Rédacteur EJ	File	

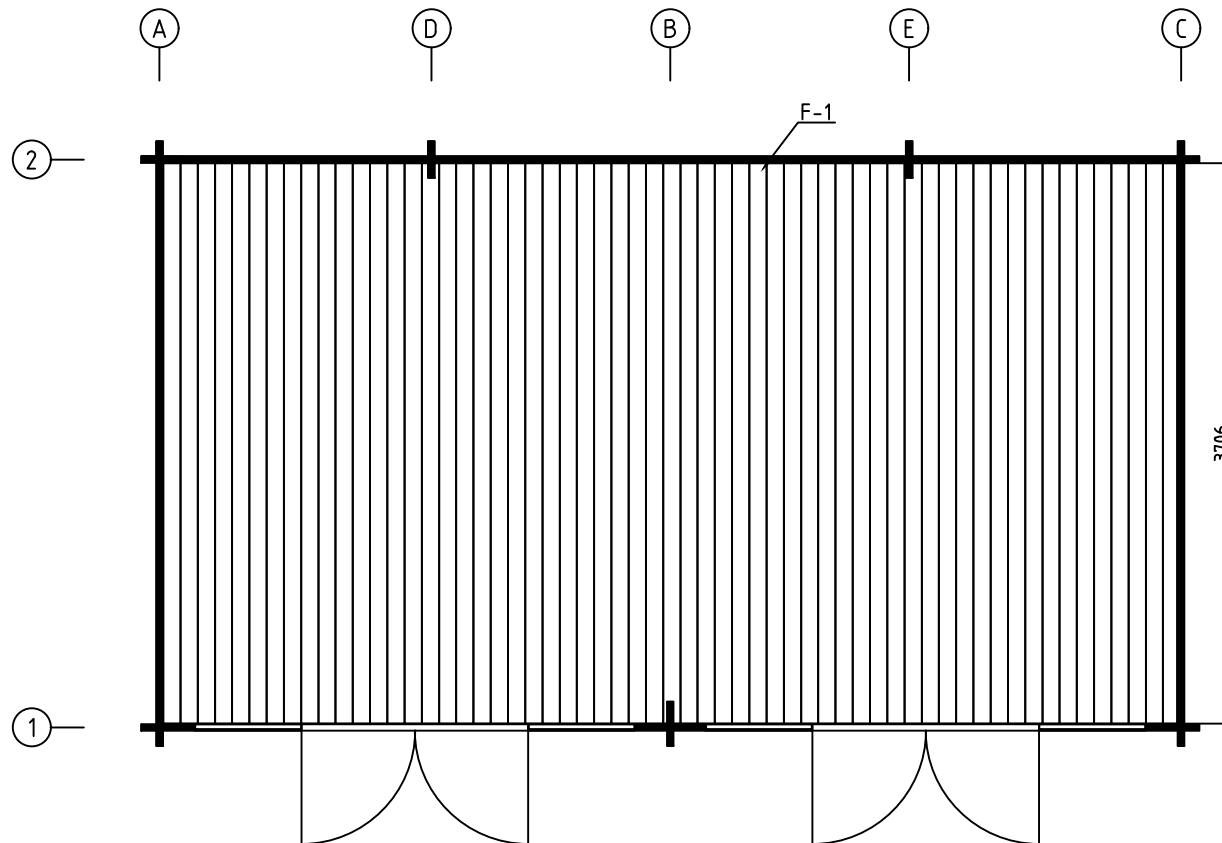


Name-Name-Nom 4423821		Page-Seite-Page 4
View-Aussicht-Vue FLOOR BOARDS-FUSSBODENBRETTER-LAME DE PLANCHER		Scale-Maßstab-Echelle
Material-Material-Matériau 44x135		Date-Datum-Date 19.03.2021
Drafter-Zeichner-Rédacteur EJ		File

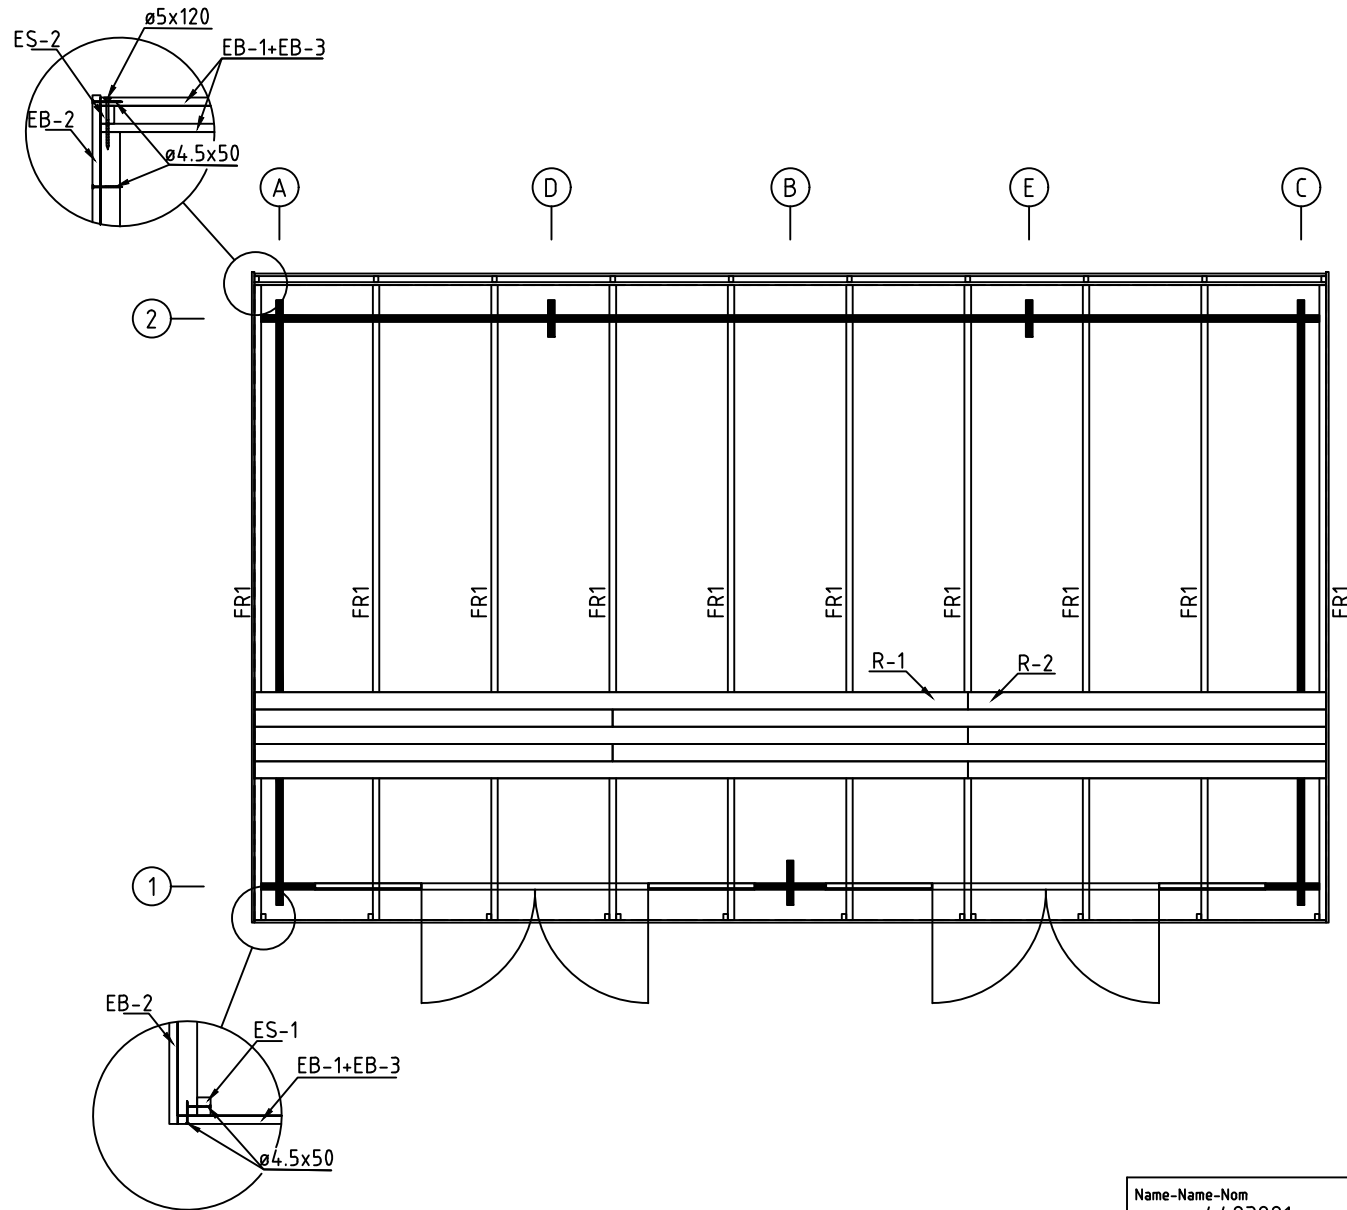


Name-Name-Nom 4423821		Page-Seite-Page 5
View-Aussicht-Vue RAFTERS PLAN - DACHSPARREN - PLAN DE CHEVRON		Scale-Maßstab-Echelle
Material-Material-Matériau 44x135		Date-Datum-Date 19.03.2021
Drafter-Zeichner-Rédacteur EJ		File

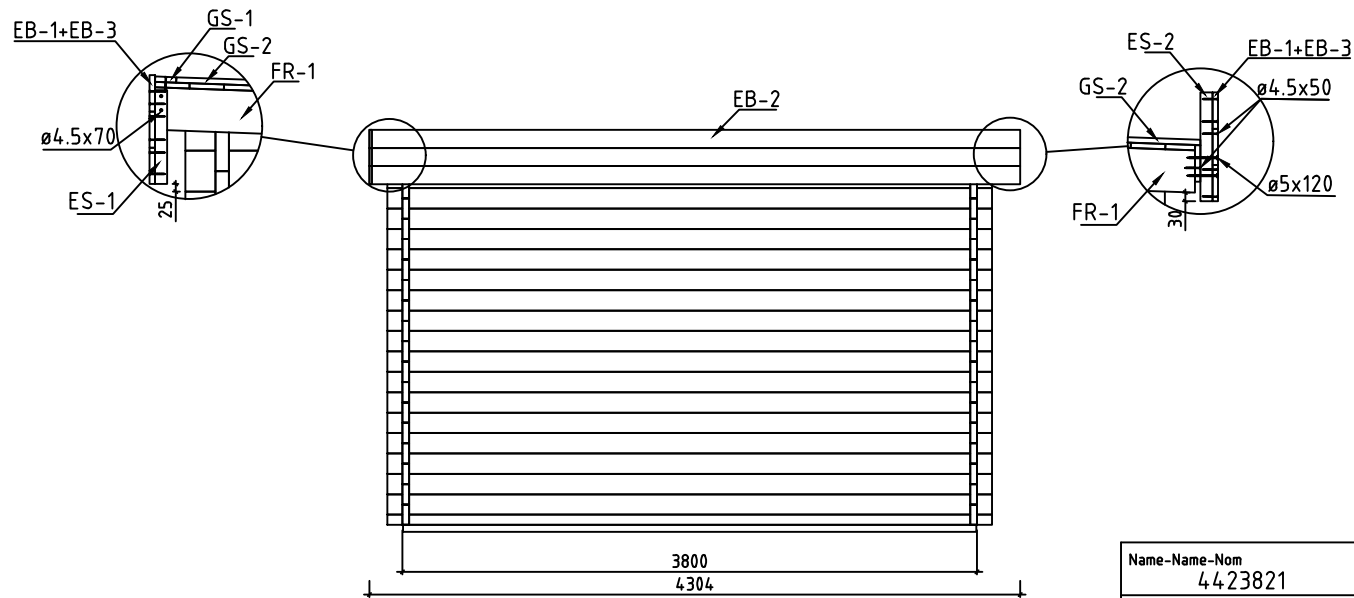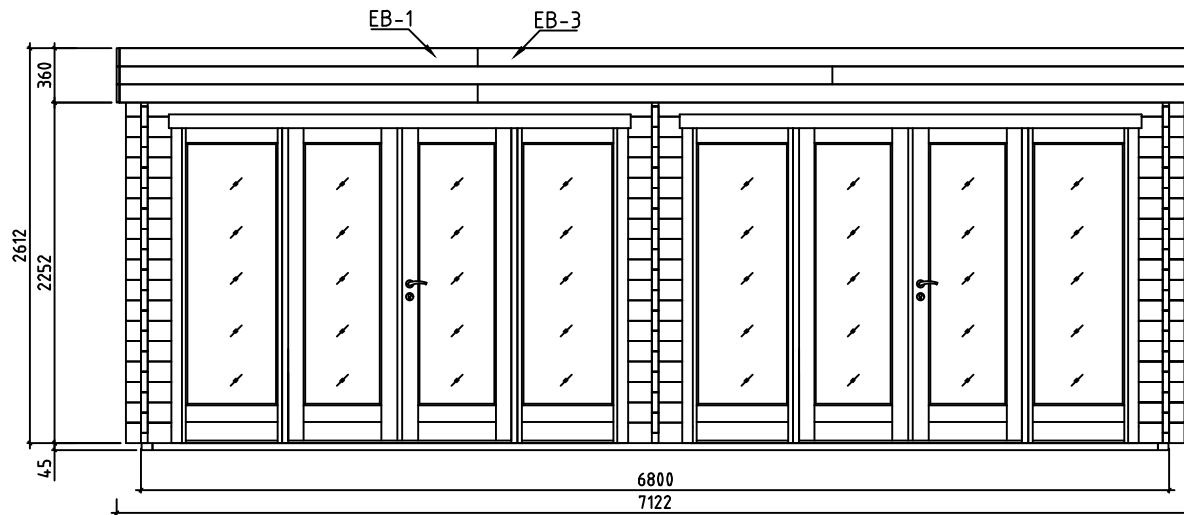


Name-Name-Nom 4423821		Page-Seite-Page 6
View-Aussicht-Vue VIEWS-ANSICHTEN-VUE DES MURS		Scale-Maßstab-Echelle 1:50
Material-Material-Matériau 44x135		Date-Datum-Date 19.03.2021
Drafter-Zeichner-Rédacteur EJ		File

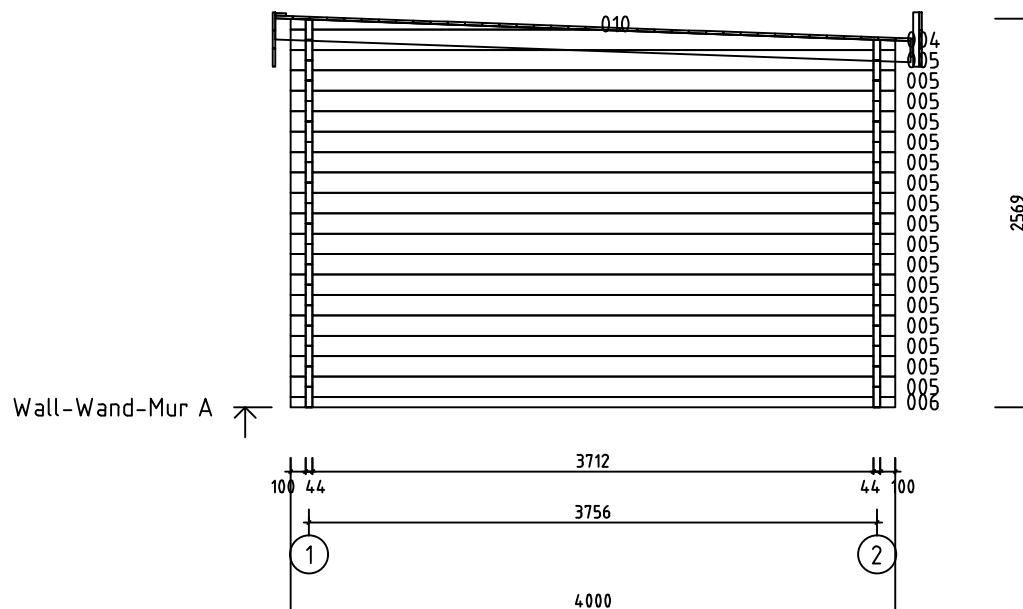


Name-Name-Nom 4423821		Page-Seite-Page 7
View-Aussicht-Vue Wall-Wand-Mur A		Scale-Maßstab-Echelle 1:50
Material-Material-Matériel 44x135		Date-Datum-Date 19.03.2021
Drafter-Zeichner-Rédacteur EJ		File


















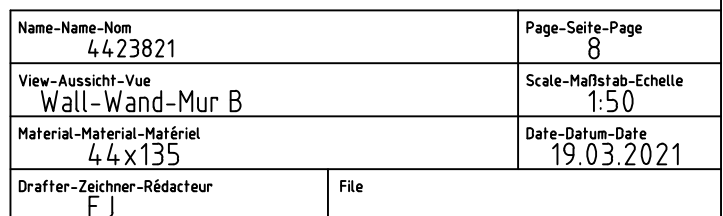










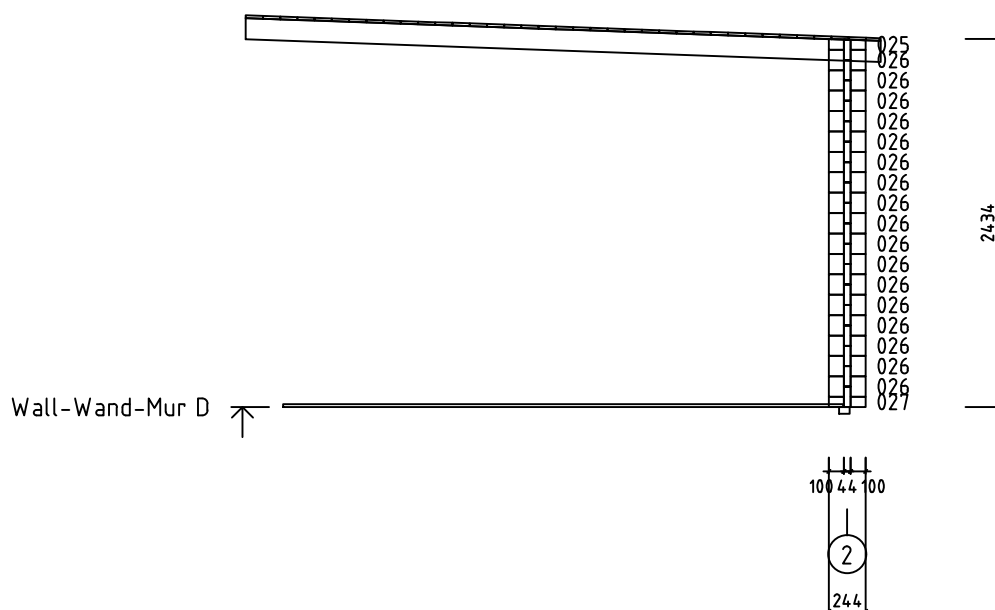










Name-Name-Nom 4423821		Page-Seite-Page 10
View-Aussicht-Vue Wall-Wand-Mur D		Scale-Maßstab-Echelle 1:50
Material-Material-Matériel 44x135		Date-Datum-Date 19.03.2021
Drafter-Zeichner-Rédacteur EJ	File	

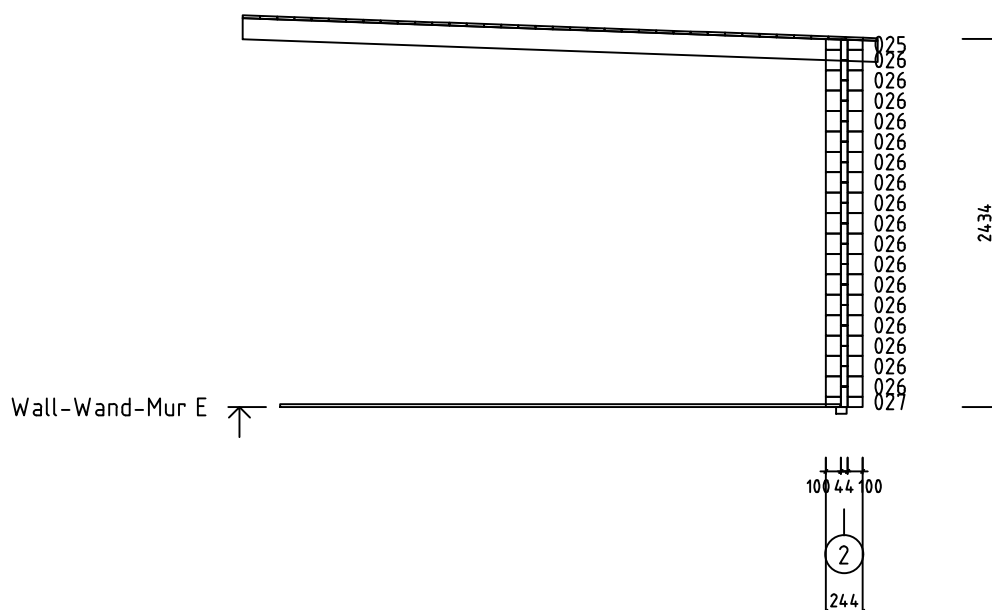

Name-Name-Nom 4423821		Page-Seite-Page 11
View-Aussicht-Vue Wall-Wand-Mur E		Scale-Maßstab-Echelle 1:50
Material-Material-Matériel 44x135		Date-Datum-Date 19.03.2021
Drafter-Zeichner-Rédacteur EJ	File	

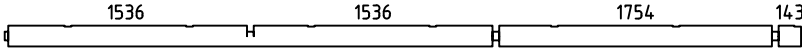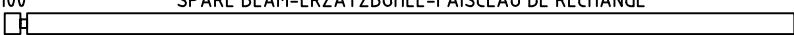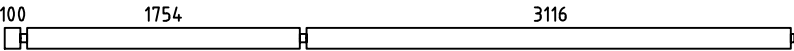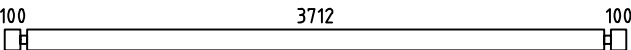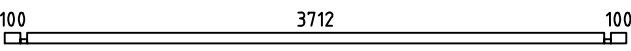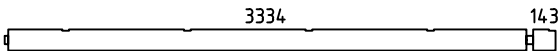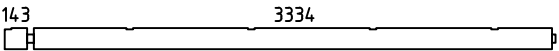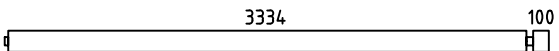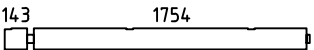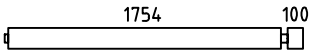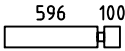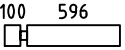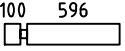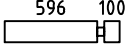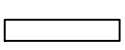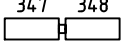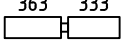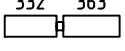Pos	Piece list - Stückliste - Liste des pieces 4423821	Q.	P (mm)	L (mm)
001		1	44x135	5123
002	100 	1	44x135	5080
003	100 	16	44x135	5080
005	100 	35	44x135	4000
006	100 	2	44x68	4000
007		1	44x135	3543
008	143 	1	44x135	3543
009		2	44x135	3500
011	143 	1	44x135	1963
012		16	44x135	1920
013		1	44x135	740
014	100 	1	44x135	740
015	100 	1	44x135	740
016		1	44x135	740
017		10	44x135	739
018		2	44x135	739
019		1	44x135	739
020		1	44x135	739
021		16	44x135	468
022	100 	32	44x135	356
023	100 	16	44x135	294
024	100 	1	44x68	294
025	100 	2	44x71	244
026	100 	34	44x135	244
027	100 	2	44x68	244
Nimi / Kood 4423821		Date-Datum-Date 19.03.2021	Page-Seite-Page 1/3	

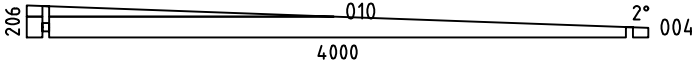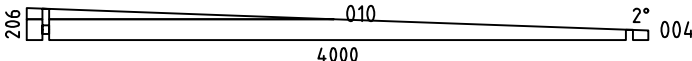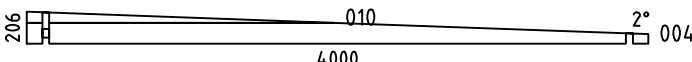 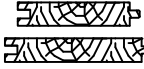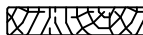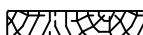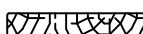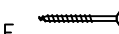Pos	Piece list - Stückliste - Liste des pieces 4423821		Q.	P (mm)	L (mm)
WA-1			1		
WB-1			1		
WC-1			1		
FBI1	FOUNDATION - FUNDAMENT - FONDATION (IMM) 		2	70x45	3790
FBI3	FOUNDATION - FUNDAMENT - FONDATION (IMM) 		1	70x45	3650
FBI4	FOUNDATION - FUNDAMENT - FONDATION (IMM) 		4	70x45	3325
FBI5	FOUNDATION - FUNDAMENT - FONDATION (IMM) 		10	70x45	3290
FBI2	FOUNDATION - FUNDAMENT - FONDATION (IMM) 		2	70x43	553
FR1	RAFTER - DACHSPARREN - CHEVRON 		10	43x140	4208
F-1	FLOOR BOARDS-FUSSBODENBRETTER-LAME DE PLANCHER  or-oder-ou	77+1 59+1	88x18 114x18	3706	
R-1	ROOF BOARDS - DACHBRETTER - VOLIGES  or-oder-ou	48+1 37+1	88x18 114x18	4717	
R-2	ROOF BOARDS - DACHBRETTER - VOLIGES  or-oder-ou	48 37	88x18 114x18	2369	
FF-1	FLOOR FILLET-FUSSBODENLEISTE - CORNIERE DE FINITION DU PLANCHER 		18x35	22 m.	
EB-1	EAVES BOARD - TRAUFBRETT - BANDEAU DE TOIT 	7	18x120	2370	
EB-2	EAVES BOARD - TRAUFBRETT - BANDEAU DE TOIT 	6	18x120	4305	
EB-3	EAVES BOARD - TRAUFBRETT - BANDEAU DE TOIT 	7	18x120	4716	
ES-1	ROOF EDGE REINFORCEMENT - DACHRANDVERSTÄRKUNG - CORNIERE DE RENFORT DE BORD DE TOIT 	14	30x40	310	
ES-2	ROOF EDGE REINFORCEMENT - DACHRANDVERSTÄRKUNG - CORNIERE DE RENFORT DE BORD DE TOIT 	12	30x40	360	
SS-1	STORM PROTECTION - STURMLEISTE - LATTE ANTI-TEMPETE 	2	18x35	2330	
SS-2	STORM PROTECTION - STURMLEISTE - LATTE ANTI-TEMPETE 	2	18x35	2455	
GS-1	ROOFING FELT FILLET - DACHPAPPENLEISTE - BAGUETTE DE FIXATION DU FEUTRE BITUMEUX 	2	18x70	3543	
GS-2	ROOFING FELT FILLET - DACHPAPPENLEISTE - BAGUETTE DE FIXATION DU FEUTRE BITUMEUX 	2	18x70	4150	
HS1	SCREW FOR WALLBEAMS CONNECTING METAL - SCHRAUBE FÜR WANDBOHLN BEFESTIGUNG METALLE -VIS POUR PATTE D'ASSEMBLAGE 	76	ø3.5x35		
HS	SCREW FOR EAVES BOARDS (EB) - SCHRAUBEN FÜR TRAUFBRETTER (EB) - VIS DE FIXATION POUR BANDEAU DE TOIT (EB) 	180	ø4.5x50		
HS	SCREW FOR ROOFING FELT FILLET (GS) - SCHRAUBEN FÜR DACHPAPPENLEISTE (GS) - VIS POUR BAGUETTE FIXATION FEUTRE BITUMEUX (GS) 	34	ø4.5x50		
Nimi / Kood 4423821			Date-Datum-Date 19.03.2021	Page-Seite-Page 2/3	

     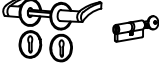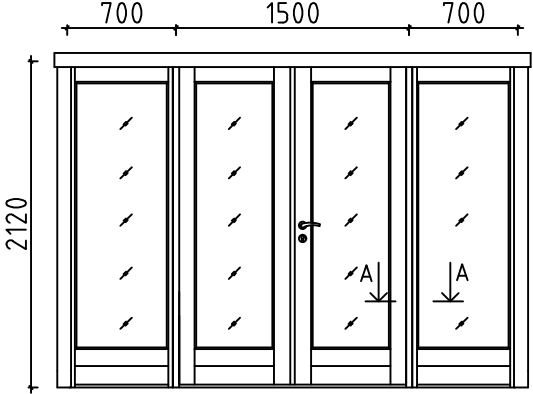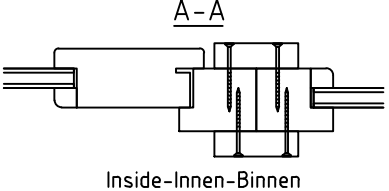Pos	Piece list - Stückliste - Liste des pieces 4423821	Q.	P (mm)	L (mm)
HS	SCREW FOR ROOF EDGE REINFORCEMENT - SCHRAUBEN FÜR DACHRANDVERSTÄRKUNG - VIS POUR RENFORT DE BORD DE TOIT 	30	ø4.5x70	
HS	SCREW FOR EAVES BOARDS (EB) - SCHRAUBEN FÜR TRAUFBRETTER (EB) - VIS DE FIXATION POUR BANDEAU DE TOIT (EB) 	22	ø5x120	
HS	SCREW FOR 1. WALL BEAM - SCHRAUBE FÜR 1. BOHLENREIHE - VIS DE FIXATION DES FONDATIONS 	11	ø5x120	
HS	SCREW FOR FUNDAMENT (FBI) - SCHRAUBEN ZUR BEFESTIGUNG FUNDAMENT (FBI) - VIS POUR FONDATION (FBI) 	68	ø5x120	
HS	SCREW FOR GABLE - SCHRAUBEN FÜR GIEBEL - VIS POUR FIXATION DES PIGNONS 	11	ø5x120	
HS	SCREW FOR 1. WALL BEAM - SCHRAUBE FÜR 1. BOHLENREIHE - VIS DE FIXATION DES FONDATIONS 	7	ø6x160	
HS	SCREW FOR RAFTER (FR) - SCHRAUBEN ZUR BEFESTIGUNG DACHSPARREN (FR) - VIS POUR CHEVRON (FR) 	20	ø6x180	
HS	SCREW FOR STORM PROTECTION - SCHRAUBE FÜR STURMLEISTE - VIS POUR LAME ANTI-TEMPETE 	12	ø6x50	
HB	HAMMER BLOCK - SCHLAGHOLZ - CALLE DE FRAPPE 	2		
NF	ZN NAIL FOR ROOF - ZN NÄGEL FÜR DACHBRETTER - POINTE POUR TOIT 	700	ø2.5x60	
NF	ZN NAIL FOR FLOOR - ZN NÄGEL FÜR FUSSBODENBRETTER - CLOUS POUR PLANCHER 	560	ø2.5x60	
NF	ZN NAIL FOR FLOOR FILLETS - ZN NÄGEL FÜR FUSSBODENLEISTEN - POINTE POUR PANNEAUX DE PLANCHER 	42	ø2x40	
SM6	WASHER FOR STORM PROTECTION - DICHTSCHEIBE FÜR STURMLEISTE - RONDELLE POUR LAME ANTI-TEMPETE 	12	M6x18	
WB25	WALLBEAMS CONNECTING METAL - WANDBOHLN BEFESTIGUNG METALLE -PATTE D'ASSEMBLAGE 	19	25x25	
UMV	DOOR HANDLE FITTINGS (PRE) - TÜRGRIF (PRE) - SET DE GARNITURES DE SERRURE DE PORTE (PRE) 	2		
UH	MALE BOLT HINGE FOR DOOR - TÜRRIEGEL - PARTIE MALE DE CHARNIERE DE PORTE 	12		
	DOOR-TÜR-PORTE, AST PRE  	R 2	2900x2120	