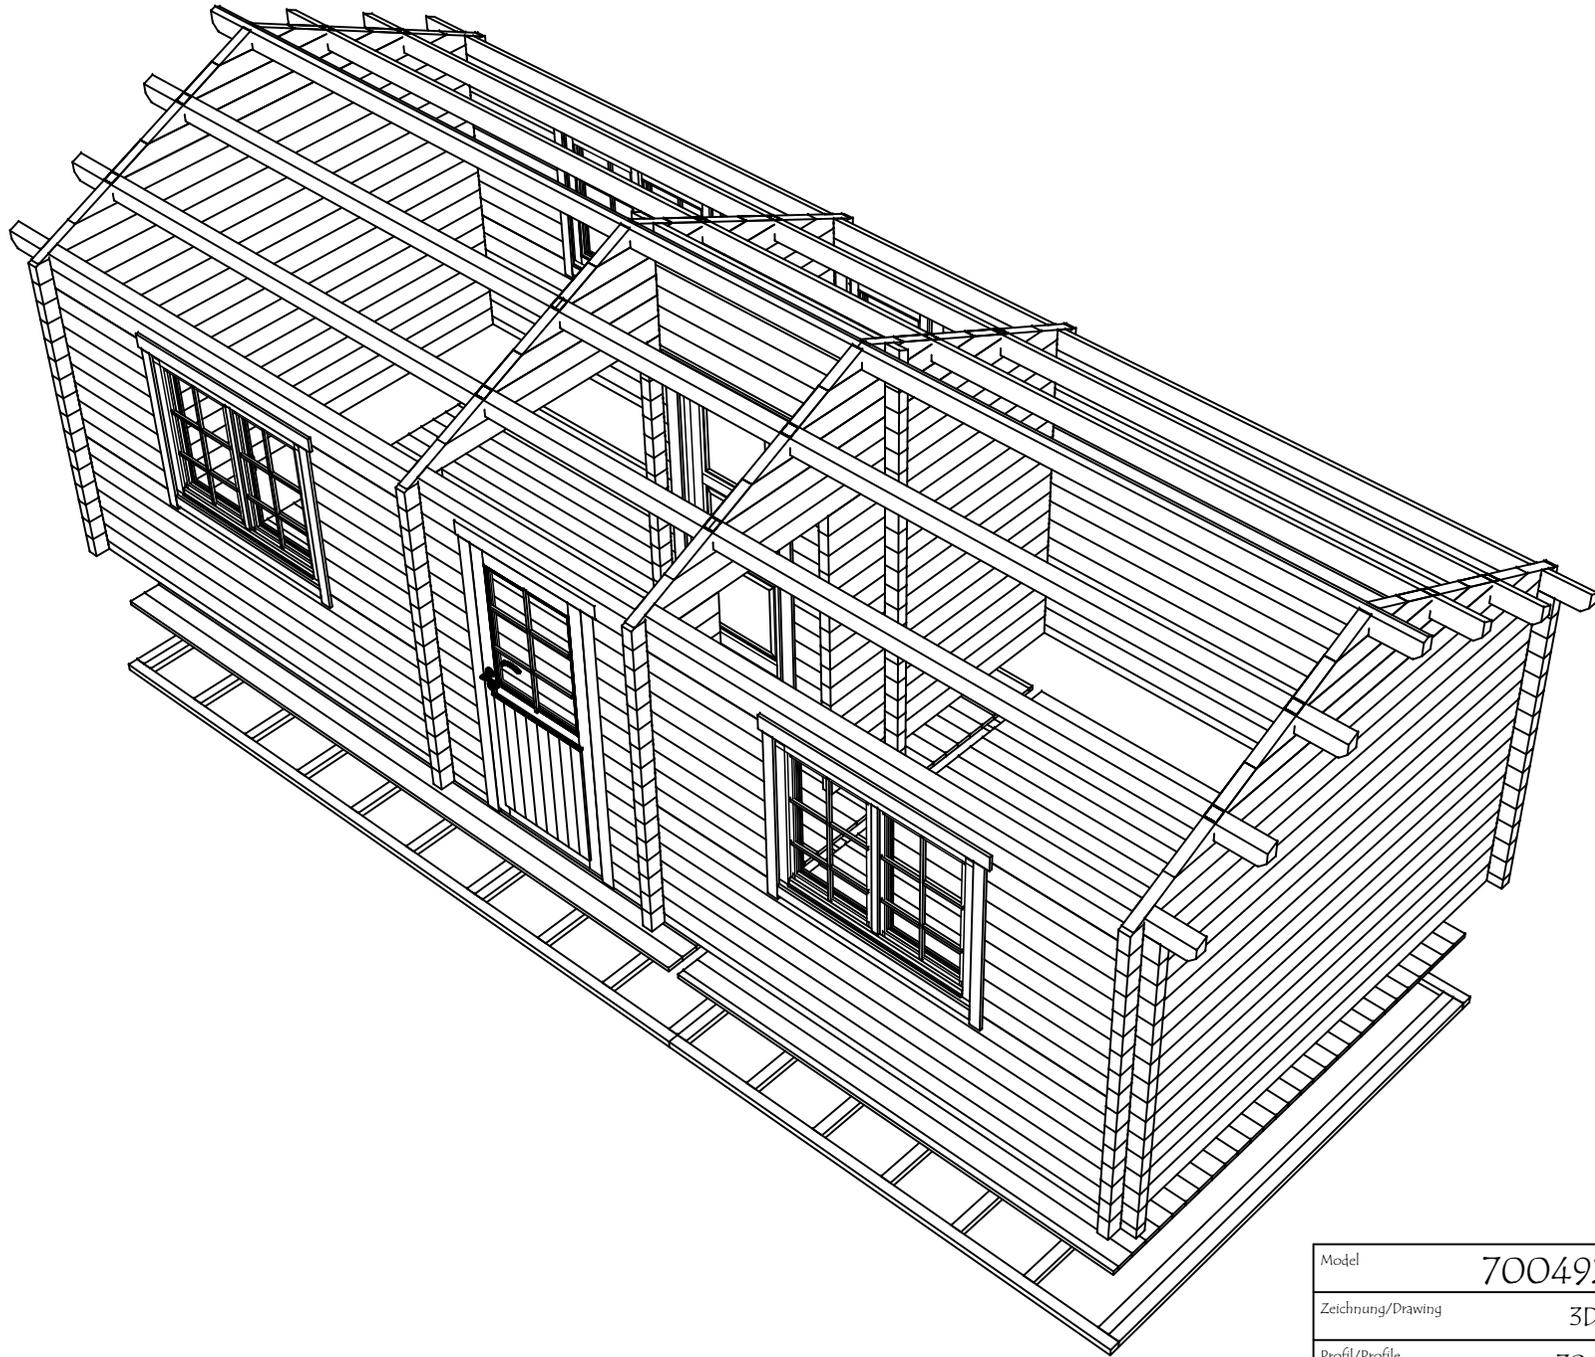
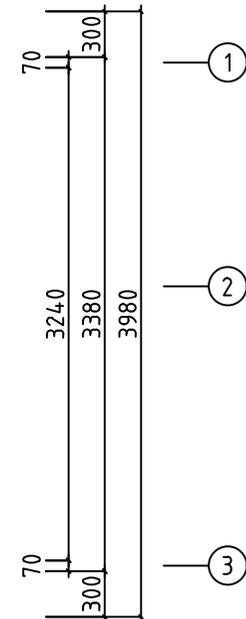
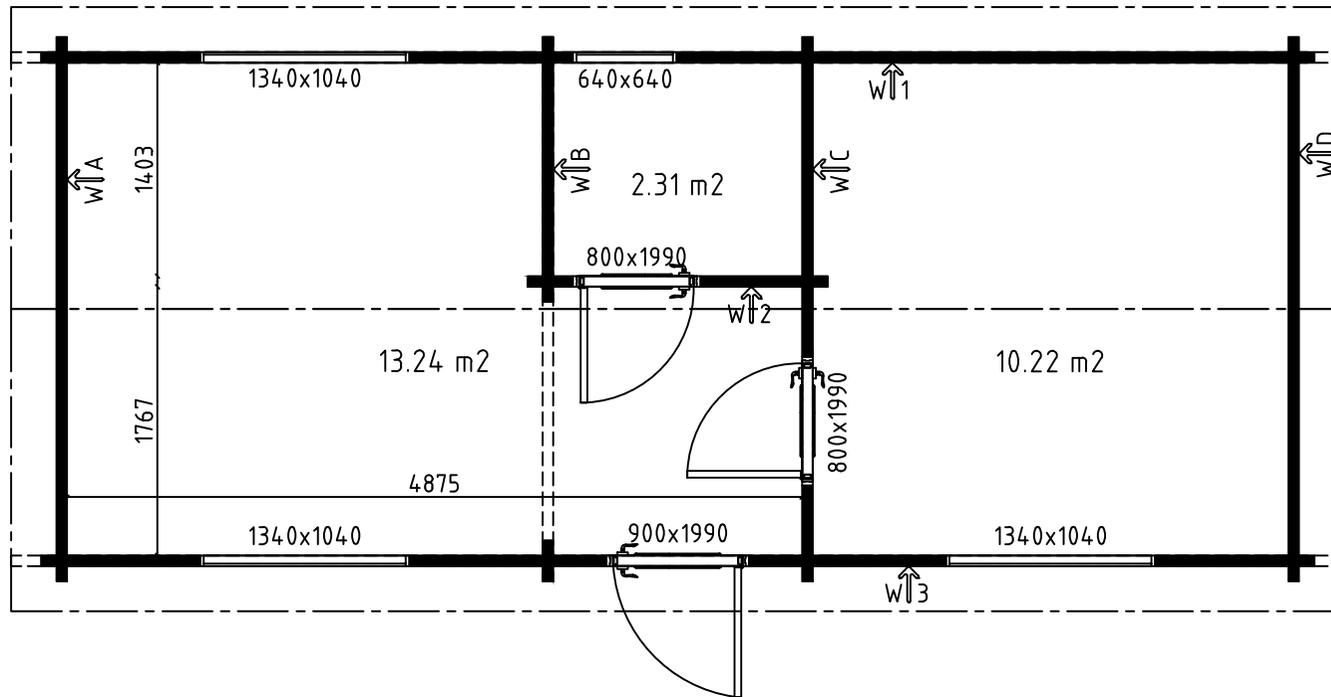
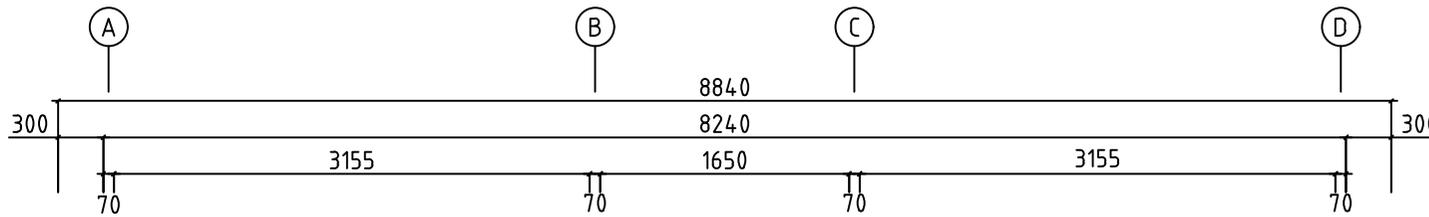


Model	7004921	Seite/Page	1
Zeichnung/Drawing	3D	Maßstab/Scale	
Profil/Profile	70x135	Datum/Date	12.05.2025
Zeichner/Drafter	SRM	File	7004921.dwg






Model	7004921	Seite/Page	2
Zeichnung/Drawing	3D	Maßstab/Scale	
Profil/Profile	70x135	Datum/Date	12.05.2025
Zeichner/Drafter	SRM	File	7004921.dwg



H = 1.700 m
 TOTAL: 25.77 m²





Model	7004921	Seite/Page	3
Zeichnung/Drawing	GRUNDPLAN - GRUNDPLAN	Maßstab/Scale	1:50
Profil/Profile	70x135	Datum/Date	12.05.2025
Zeichner/Drafter	SRM	File	7004921.dwg

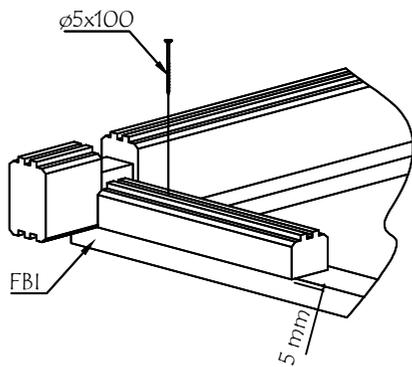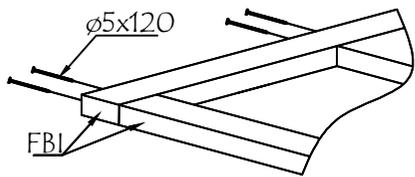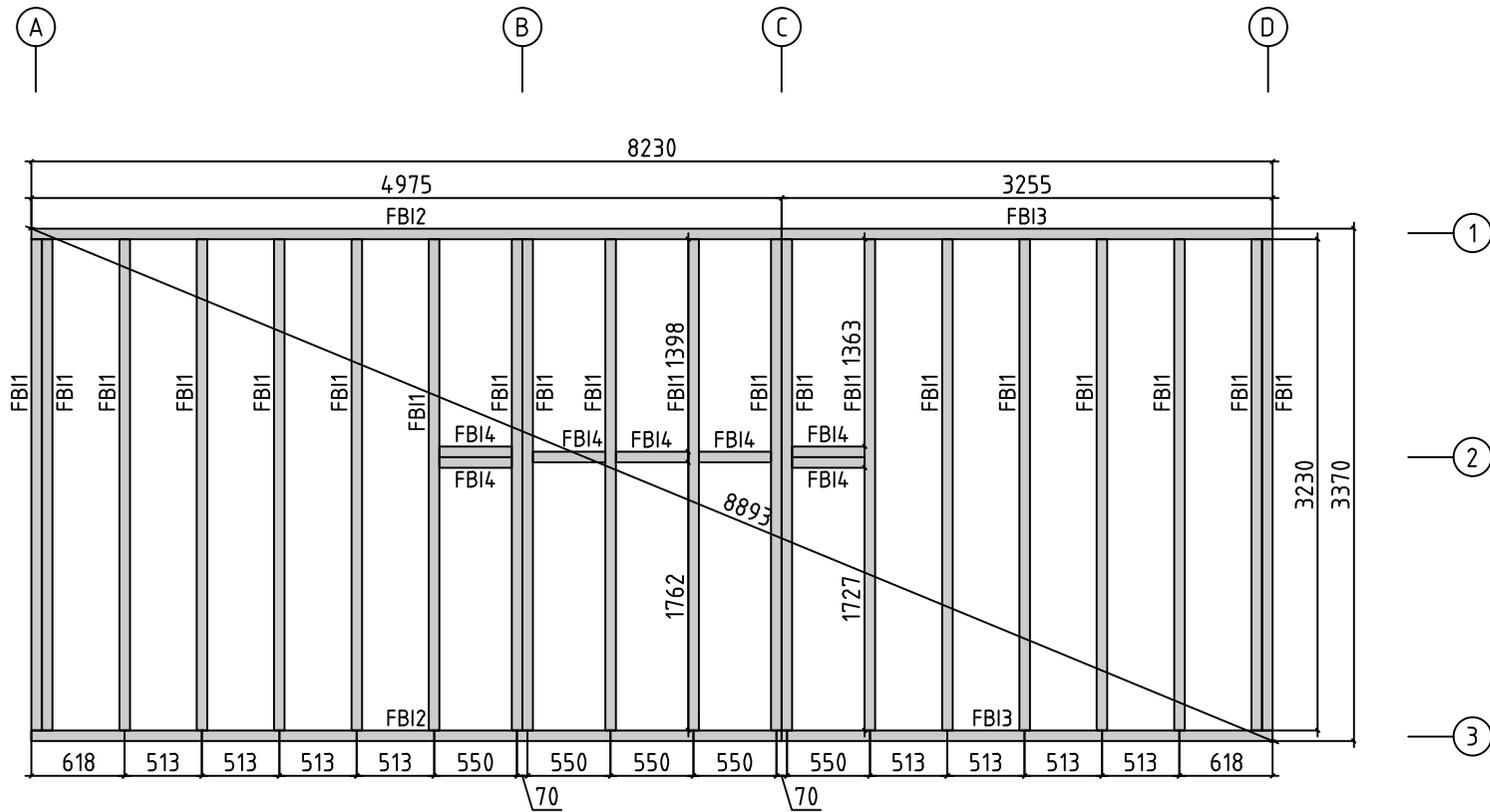



Model	7004921	Seite/Page	4
Zeichnung/Drawing	FUNDAMENTHOLZ (IMM) - FOUNDATION BEAM (IMM)	Maßstab/Scale	1:50
Profil/Profile	70x45	Datum/Date	12.05.2025
Zeichner/Drafter	SRM	File	7004921.dwg

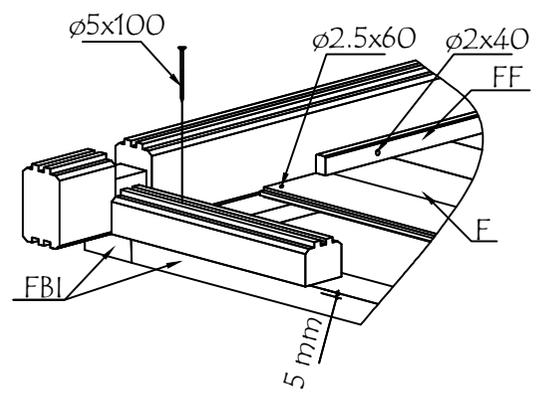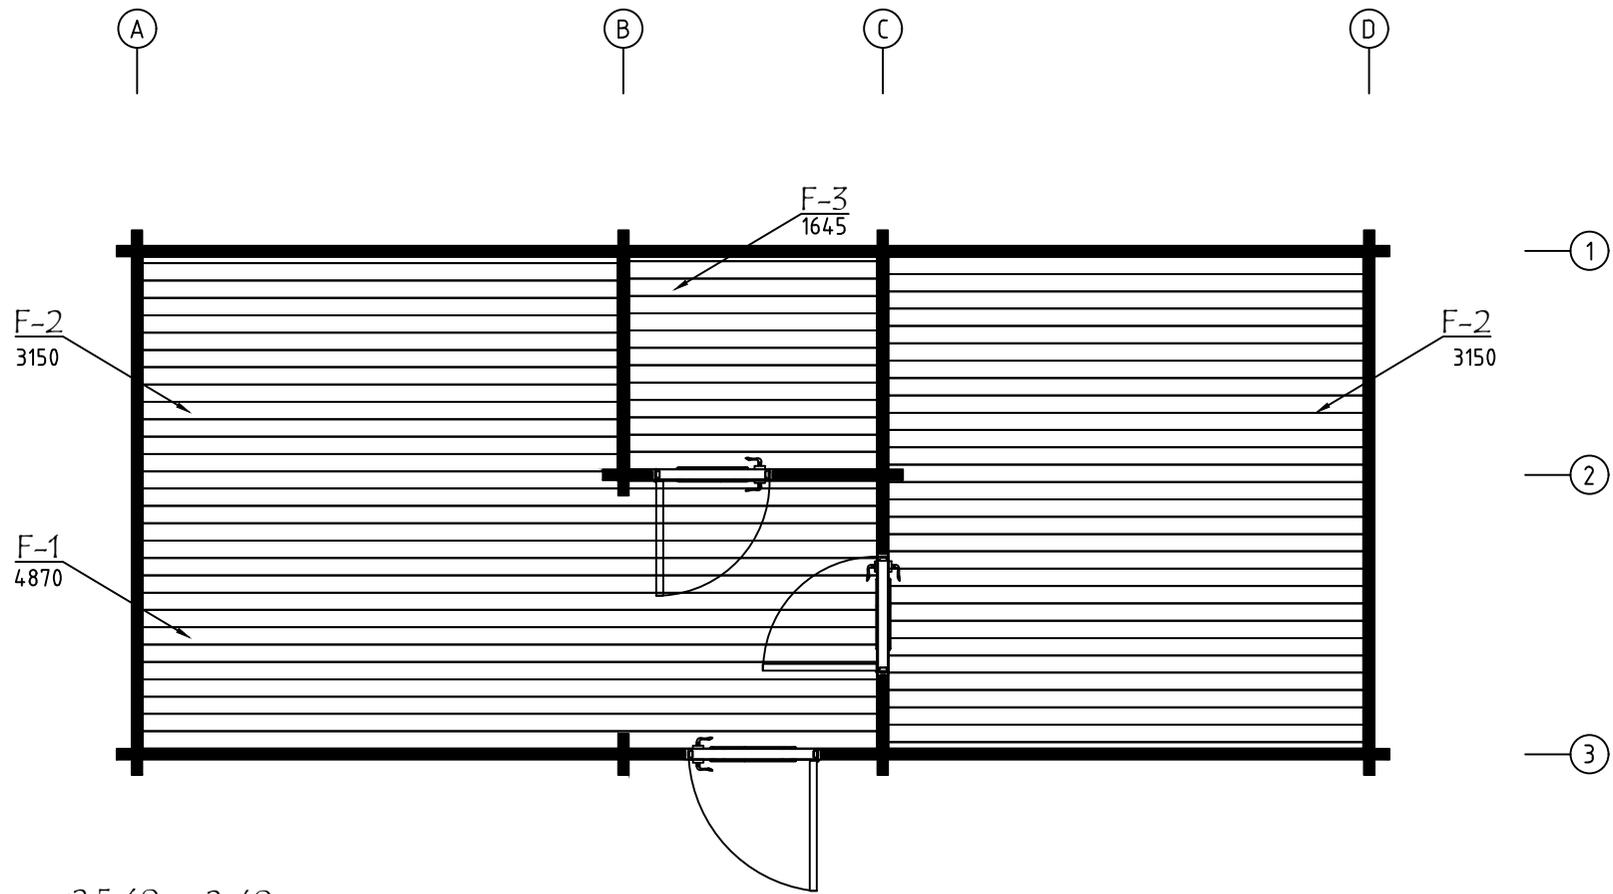



Model	7004921	Seite/Page	5
Zeichnung/Drawing	FUSSBODENPLAN - FLOORPLAN	Maßstab/Scale	1:50
Profil/Profile	114x28	Datum/Date	12.05.2025
Zeichner/Drafter	SRM	File	7004921.dwg

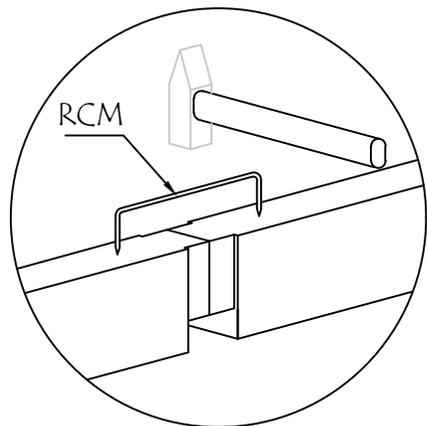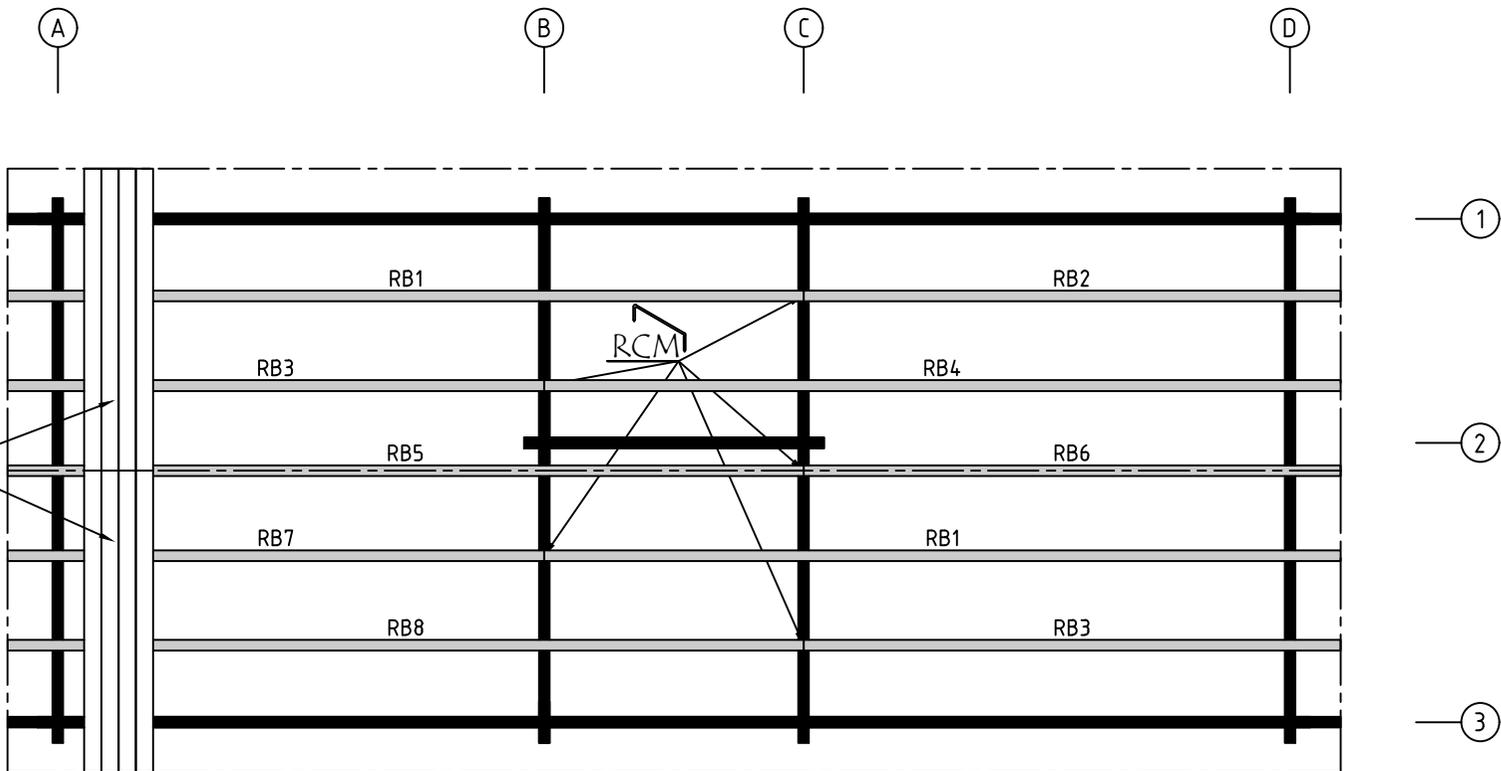

Model	7004921	Seite/Page	6
Zeichnung/Drawing	DACH-PLAN - ROOF PLAN		Maßstab/Scale 1:50
Profil/Profile	88x18 oder- or 114x18 / 70x140		Datum/Date 12.05.2025
Zeichner/Drafter	SRM	File	7004921.dwg

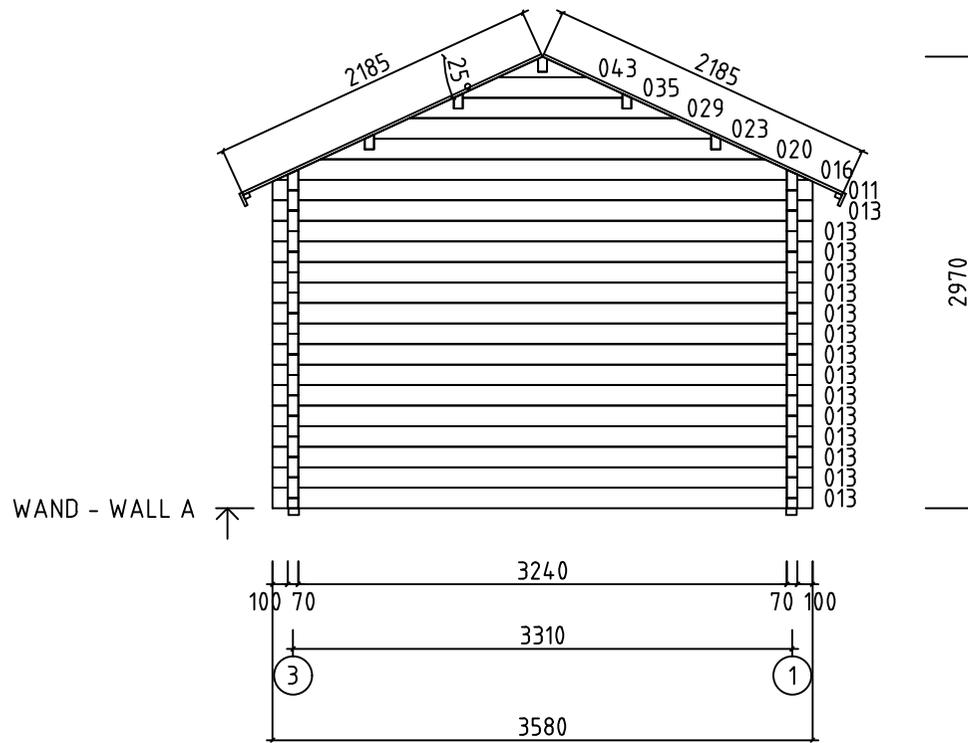
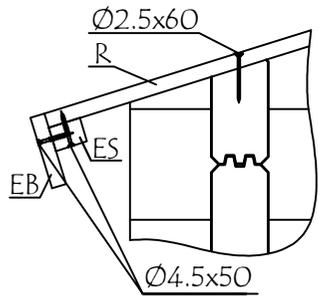


Model	7004921	Seite/Page	7
Zeichnung/Drawing	WAND - WALL A	Maßstab/Scale	1:50
Profil/Profile	70x135	Datum/Date	12.05.2025
Zeichner/Drafter	SRM	File	7004921.dwg

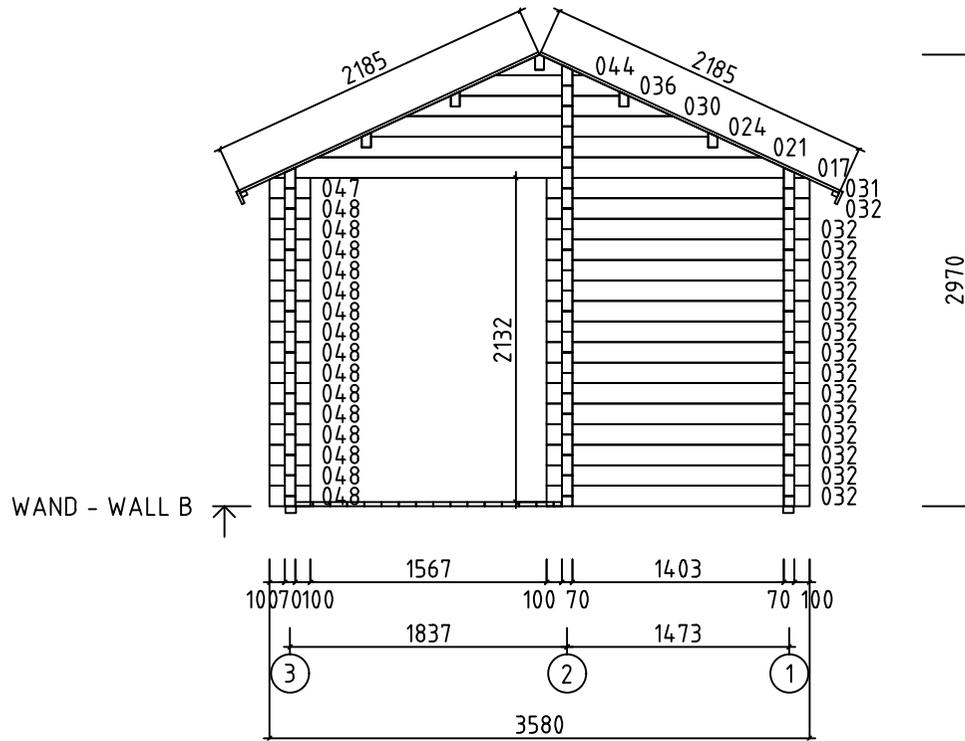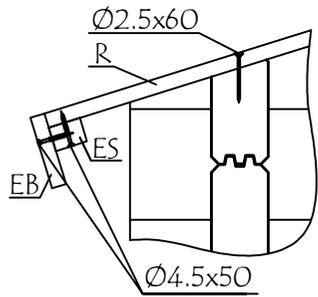


WAND - WALL B ↑




Model	7004921	Seite/Page	8
Zeichnung/Drawing	WAND - WALL B	Maßstab/Scale	1:50
Profil/Profile	70x135	Datum/Date	12.05.2025
Zeichner/Drafter	SRM	File	7004921.dwg

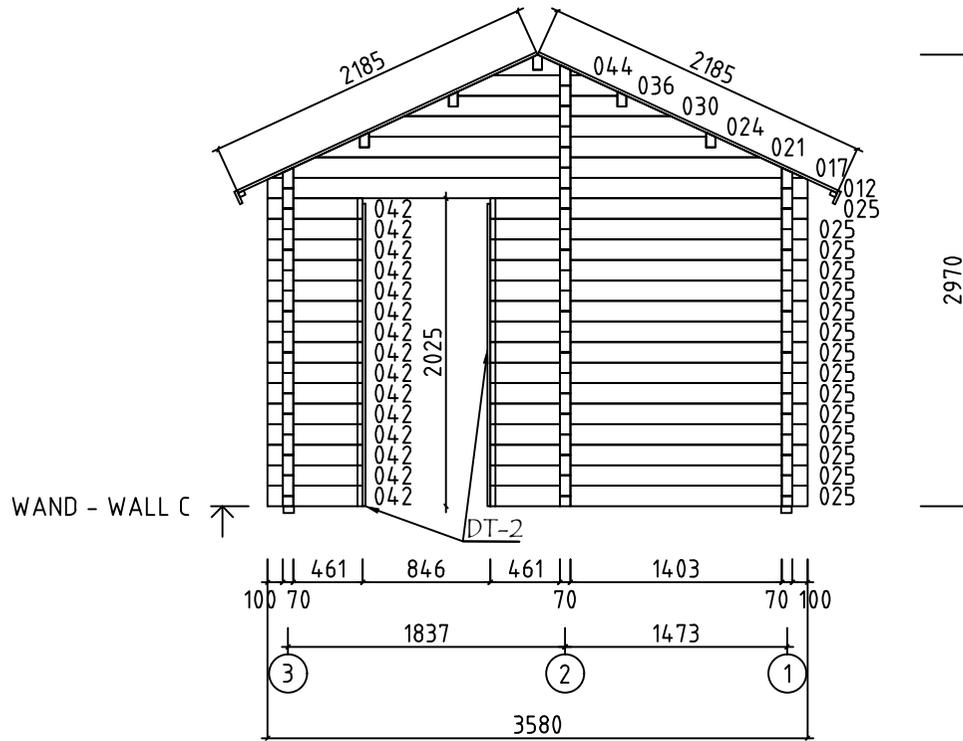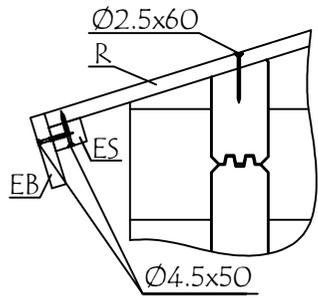


Model	7004921	Seite/Page	9
Zeichnung/Drawing	WAND - WALL C	Maßstab/Scale	1:50
Profil/Profile	70x135	Datum/Date	12.05.2025
Zeichner/Drafter	SRM	File	7004921.dwg

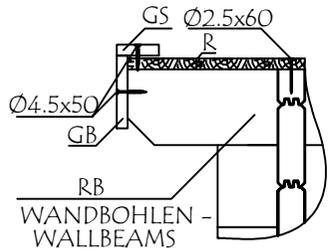





WAND - WALL 1 ↑

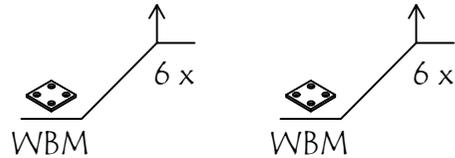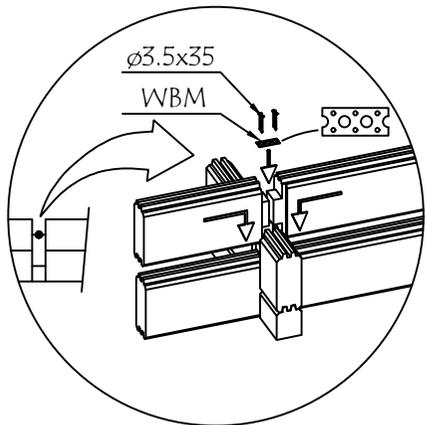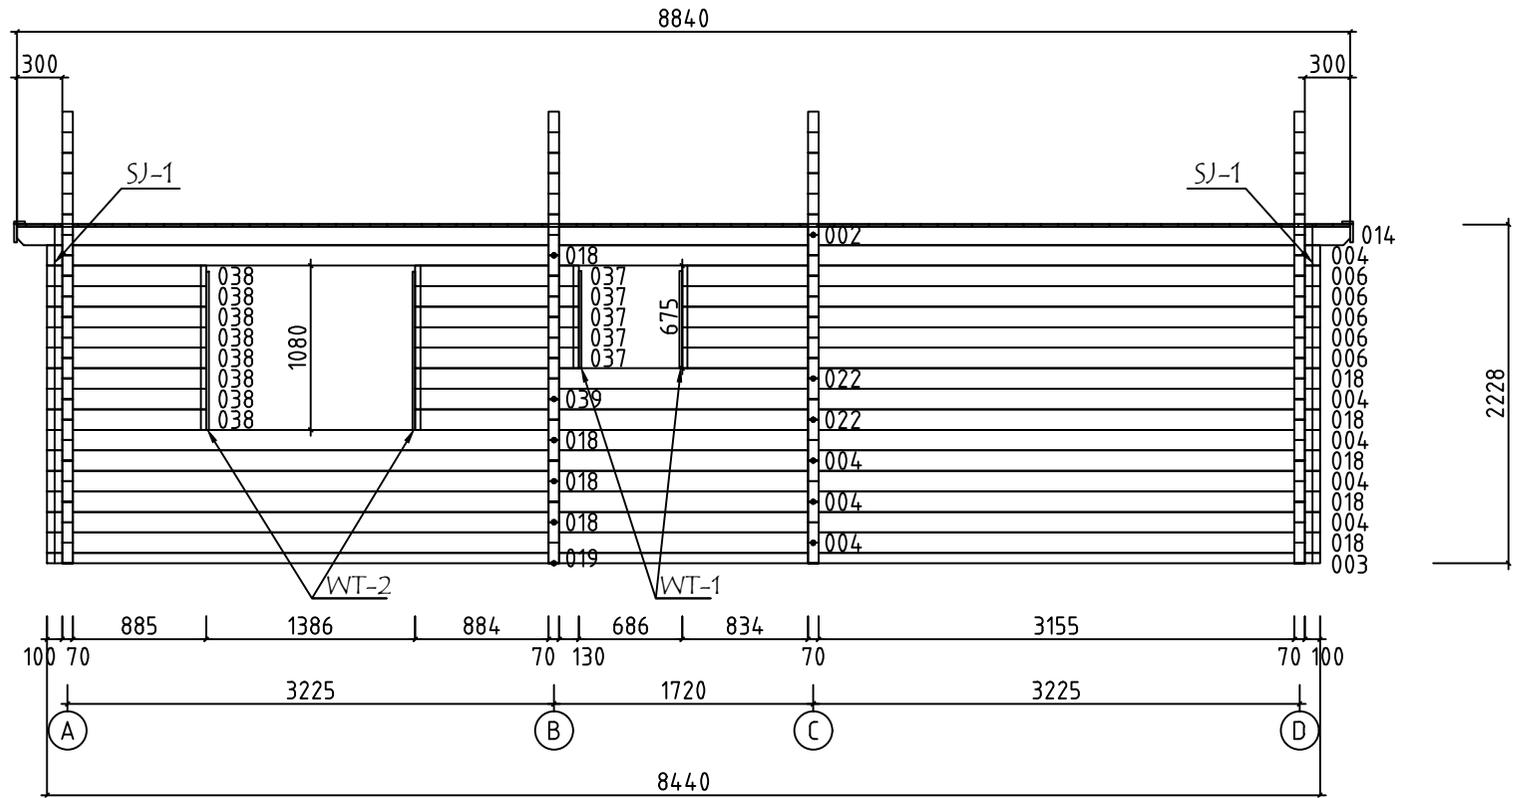

Model	7004921	Seite/Page	11
Zeichnung/Drawing	WAND - WALL 1	Maßstab/Scale	1:50
Profil/Profile	70x135	Datum/Date	12.05.2025
Zeichner/Drafter	SRM	File	7004921.dwg










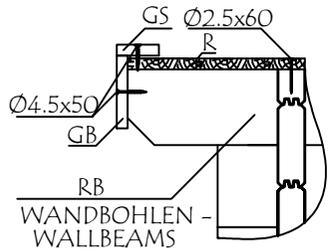















WAND - WALL 3 ↑

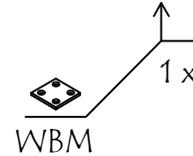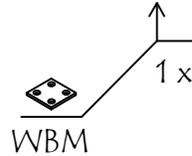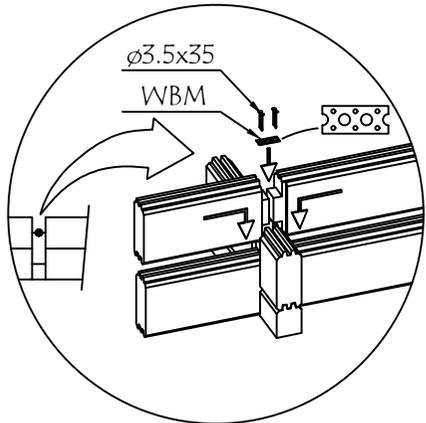
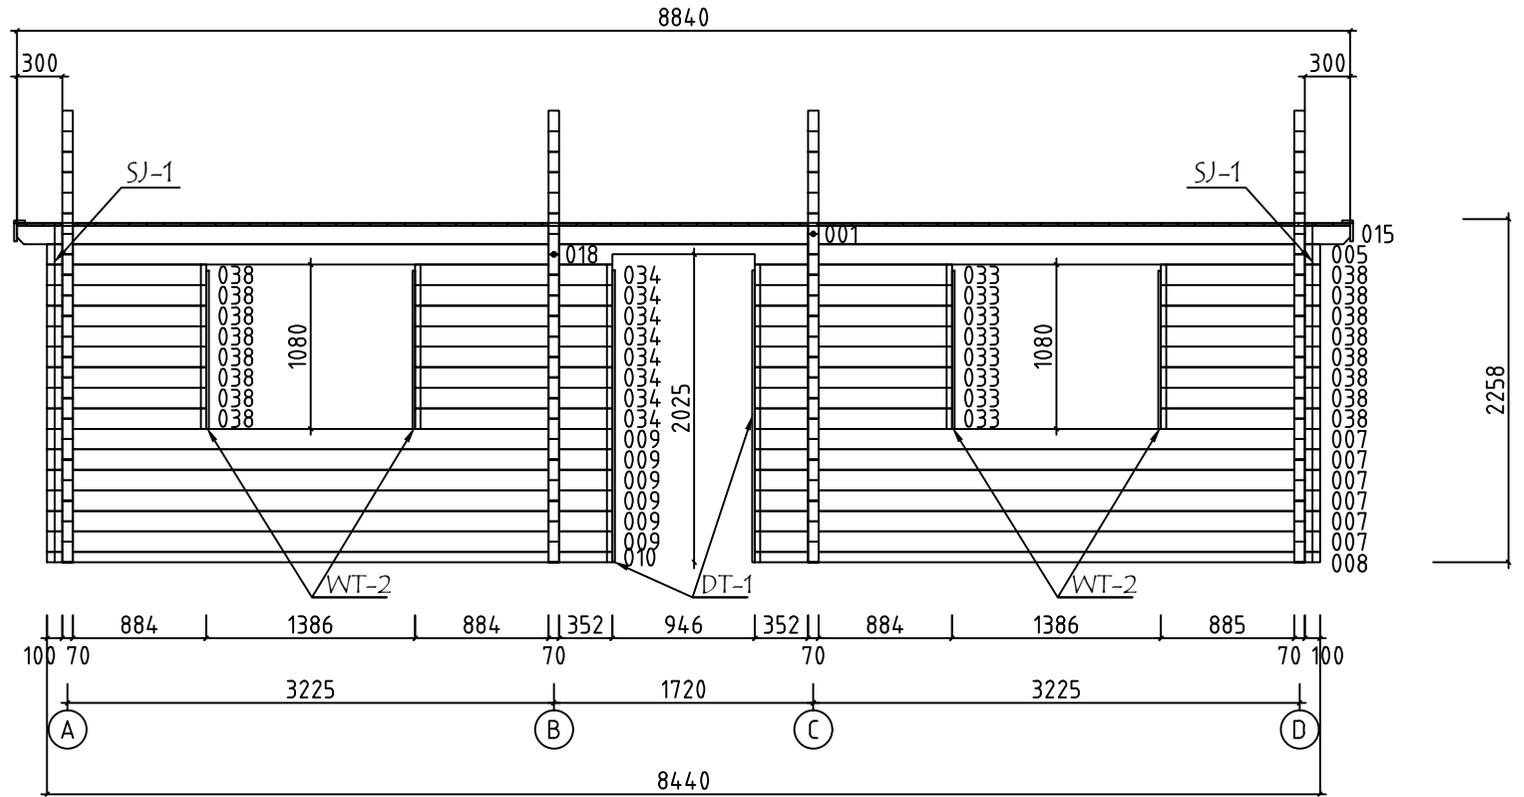






Model	7004921	Seite/Page	13
Zeichnung/Drawing	WAND - WALL 3	Maßstab/Scale	1:50
Profil/Profile	70x135	Datum/Date	12.05.2025
Zeichner/Drafter	SRM	File	7004921.dwg

Pos	Bestimmung-Specification 7004921	Stck. Pcs.	Profil Profile (mm)	Länge Length (mm)	
EX1	100 4910 ERZATZBOHLE-SPARE BEAM	1	70x135	5080	
001	300 3155 1650	1	70x135	5280	
002	300 3155 1650	1	70x135	5280	
003	1650 3155 100	1	70x68	5080	
004	100 3155 1650	8	70x135	5080	
005	1650 3155 100	1	70x135	5080	
006	834 3155 100	5	70x135	4229	
007	352 3155 100	6	70x135	3747	
008	352 3155 100	1	70x68	3747	
009	100 3155 352	6	70x135	3747	
010	100 3155 352	1	70x68	3747	
013	100 3240 100	30	70x135	3580	
014	3155 300	1	70x135	3560	
015	3155 300	1	70x135	3560	
018	100 3155	10	70x135	3360	
019	100 3155	1	70x68	3360	
022	885 1650	2	70x135	2640	
025	461 1403 100	15	70x135	2103	
026	100 1650 100	1	70x135	1990	
027	100 1650 100	5	70x135	1990	
028	100 1650 100	1	70x135	1990	
032	100 1403 100	15	70x135	1743	
033	352 884	8	70x135	1307	
Model	7004921	Datum/Date	12.05.2025	Seite/Page	1/5

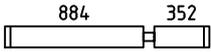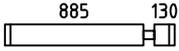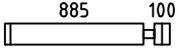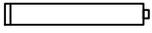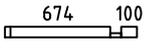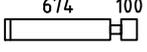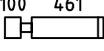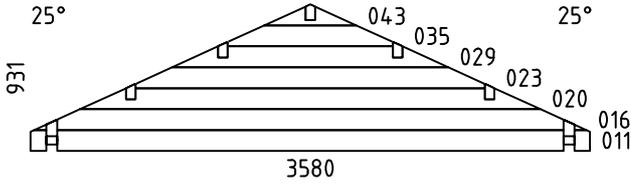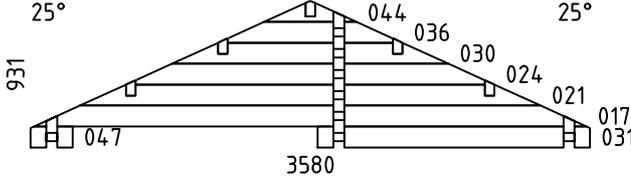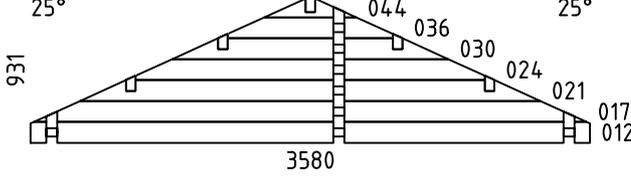Pos	Bestimmung-Specification 7004921	Stck. Pcs.	Profil Profile (mm)	Länge Length (mm)
034		8	70x135	1306
037		5	70x135	1085
038		24	70x135	1055
039		1	70x135	920
040		1	70x68	844
041		14	70x135	844
042		15	70x135	631
045		1	70x68	300
046		14	70x135	300
048		15	70x135	270
WA-1 WD-1		1 1	70x931	3580
WB-1		1	70x931	3580
WC-1		1	70x931	3580
SH	SCHLAGHOLZ - HAMMER BLOCK 70 MM 	2	70x135	300
FBI1	FUNDAMENTHOLZ (IMM) - FOUNDATION BEAM (IMM) 	20	70x45	3230
FBI2	FUNDAMENTHOLZ (IMM) - FOUNDATION BEAM (IMM) 	2	70x45	4975
FBI3	FUNDAMENTHOLZ (IMM) - FOUNDATION BEAM (IMM) 	2	70x45	3255
Model	7004921	Datum/Date	12.05.2025	Seite/Page 2/5

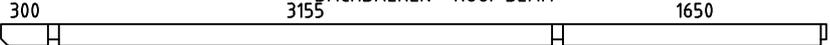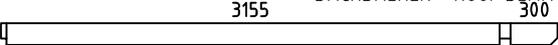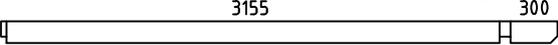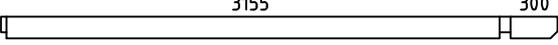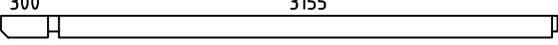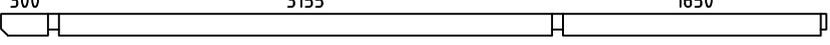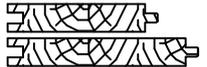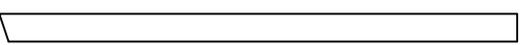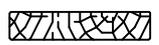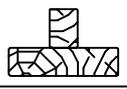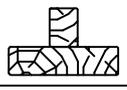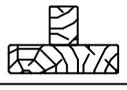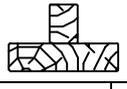Pos	Bestimmung-Specification 7004921		Stck. Pcs.	Profil Profile (mm)	Länge Length (mm)
FBI4	FUNDAMENTHOLZ (IMM) - FOUNDATION BEAM (IMM) 		7	70x45	480
RB1	DACHBALKEN - ROOF BEAM 		2	70x140	5280
RB2	DACHBALKEN - ROOF BEAM 		1	70x140	3560
RB3	DACHBALKEN - ROOF BEAM 		2	70x140	3560
RB4	DACHBALKEN - ROOF BEAM 		1	70x140	5280
RB5	DACHBALKEN - ROOF BEAM 		1	70x140	5280
RB6	DACHBALKEN - ROOF BEAM 		1	70x140	3560
RB7	DACHBALKEN - ROOF BEAM 		1	70x140	3560
RB8	DACHBALKEN - ROOF BEAM 		1	70x140	5280
R-1	DACHBRETT - ROOFBOARD	88mm or-oder 114mm 	202+2 156+2	88x18 114x18	2180
F-1	FUSSBODENBRETTER - FLOOR BOARDS		16+1	114x28	4870
F-2	FUSSBODENBRETTER - FLOOR BOARDS		42	114x28	3150
F-3	FUSSBODENBRETTER - FLOOR BOARDS		13	114x28	1645
FF-1	FUSSBODENLEISTEN FLOOR STRIPS			18x35	38,0 lfm/rm
GB1-1	GIEBELLEISTE - GABLE MOULDING		4	18x120	2260
EB2-1	TRAUFENBRETTER - EAVES BOARD		4	18x90	4420
ES-1	TRAUFENLEISTE - EAVES STRIPS		4	30x40	4420
GS-1	GIEBELDECKLEISTE - GABLE COVER STRIPS		4	18x70	2260
DB	GIEBELSEGMENT - GABLE DIAMOND		2	18x90	200
WT-1	FIXIRUNGSLEISTE FÜR FENSTER - FIXING FILLET FOR WINDOW		2	43x70	640
WT-2	FIXIRUNGSLEISTE FÜR FENSTER - FIXING FILLET FOR WINDOW		6	43x70	1040
DT-1	FIXIRUNGSLEISTE FÜR TÜR - FIXING FILLET FOR DOOR		4	43x70	1920
DT-2	FIXIRUNGSLEISTE FÜR TÜR - FIXING FILLET FOR DOOR		2	43x70	1990
Model	7004921		Datum/Date	12.05.2025	Seite/Page 3/5

  Pos	Bestimmung-Specification 7004921		Stck. Pcs.	Profil Profile (mm)	Länge Length (mm)
SJ-1	GEWINDESTANGE M10 - TREADED ROD M10		4		2260
RCM	DACHBALKEN BEFESTIGUNGSMETALLE M6 200MM - ROOFBEAMS CONNECTING METAL M6 200MM		5		
HS	SCHRAUBEN FÜR GIEBELSEGMENT - SCREWS FOR GABLE DIAMOND / DB		4	Ø3.5x35	
HS1	SCHRAUBEN FÜR WANDBOHLNEN BEFESTIGUNG METALLESCREW - SCREWS FOR WALLBEAMS CONNECTING METAL WBM		56	Ø3.5x35	
HS	SCHRAUBEN FÜR GIEBELLEISTE - SCREWS FOR GABLE MOULDING / GB		32	Ø4.5x50	
HS	SCHRAUBEN FÜR TRAUFBRETTEN - SCREWS FOR EAVES BOARD / EB		40	Ø4.5x50	
HS	SCHRAUBEN FÜR TRAUFBRETTEN - SCREWS FOR EAVES STRIPS / ES		40	Ø4.5x50	
HS	SCHRAUBEN FÜR GIEBELDECKLEISTEN - SCREWS FOR GABLE COVER STRIPS / GS		20	Ø4.5x50	
HS	SCHRAUBEN FÜR 1. BOHLENREIHE - SCREWS FOR 1. WALL BEAM		25	Ø5.0x100	
HS	SCHRAUBEN FÜR FUNDAMENTHOLZ - SCREWS FOR FOUNDATION BEAM / FBI		108	Ø5.0x120	
HS	SCHRAUBEN FÜR DACHBALKEN - SCREWS FOR ROOF BEAM / RB		25	Ø6x160	
NF	NÄGEL FÜR DACHBRETTEN - NAILS FOR ROOF BOARDS / R		1250	Ø2.5x60	
NF	NÄGEL FÜR FUSSBODENBRETTEN - NAILS FOR FLOOR BOARDS / F		950	Ø2.5x60	
NF	NÄGEL FÜR FUSSBODENLEISTE - NAILS FOR FLOOR STRIPS / FF		100	Ø2x40	
WBM3	WANDBOHLNEN BEFESTIGUNG METALLE - WALLBEAMS CONNECTING METAL		14	50x50	
Model	7004921	Datum/Date	12.05.2025	Seite/Page	4/5

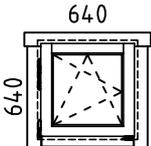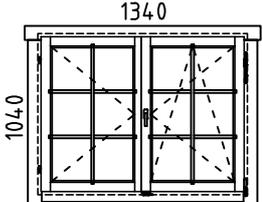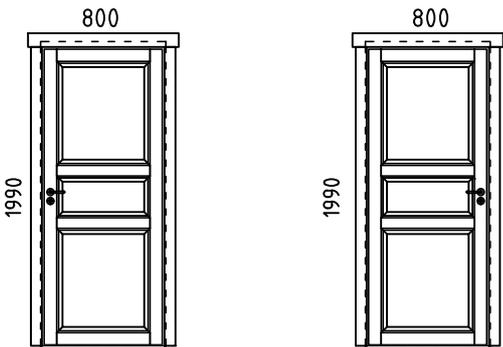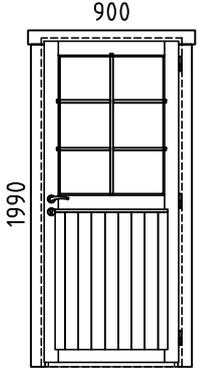Pos	Bestimmung-Specification 7004921	Stck. Pcs.	Profil Profile (mm)	Länge Length (mm)
AST_1H	FENSTER - WINDOW 	1	640x640	
AST_1H	FENSTER - WINDOW 	3	1340x1040	
AST_IN	TÜR - DOOR 	1 1	800x1990 800x1990	
AST _PRE	TÜR - DOOR 	1	900x1990	
	BITTE SELBER ANPASSEN (FALLS NÖTIG)! - CUT INTO LENGTH ON SITE (IF NEEDED)!			
Model	7004921	Datum/Date	12.05.2025	Seite/Page
				5/5