

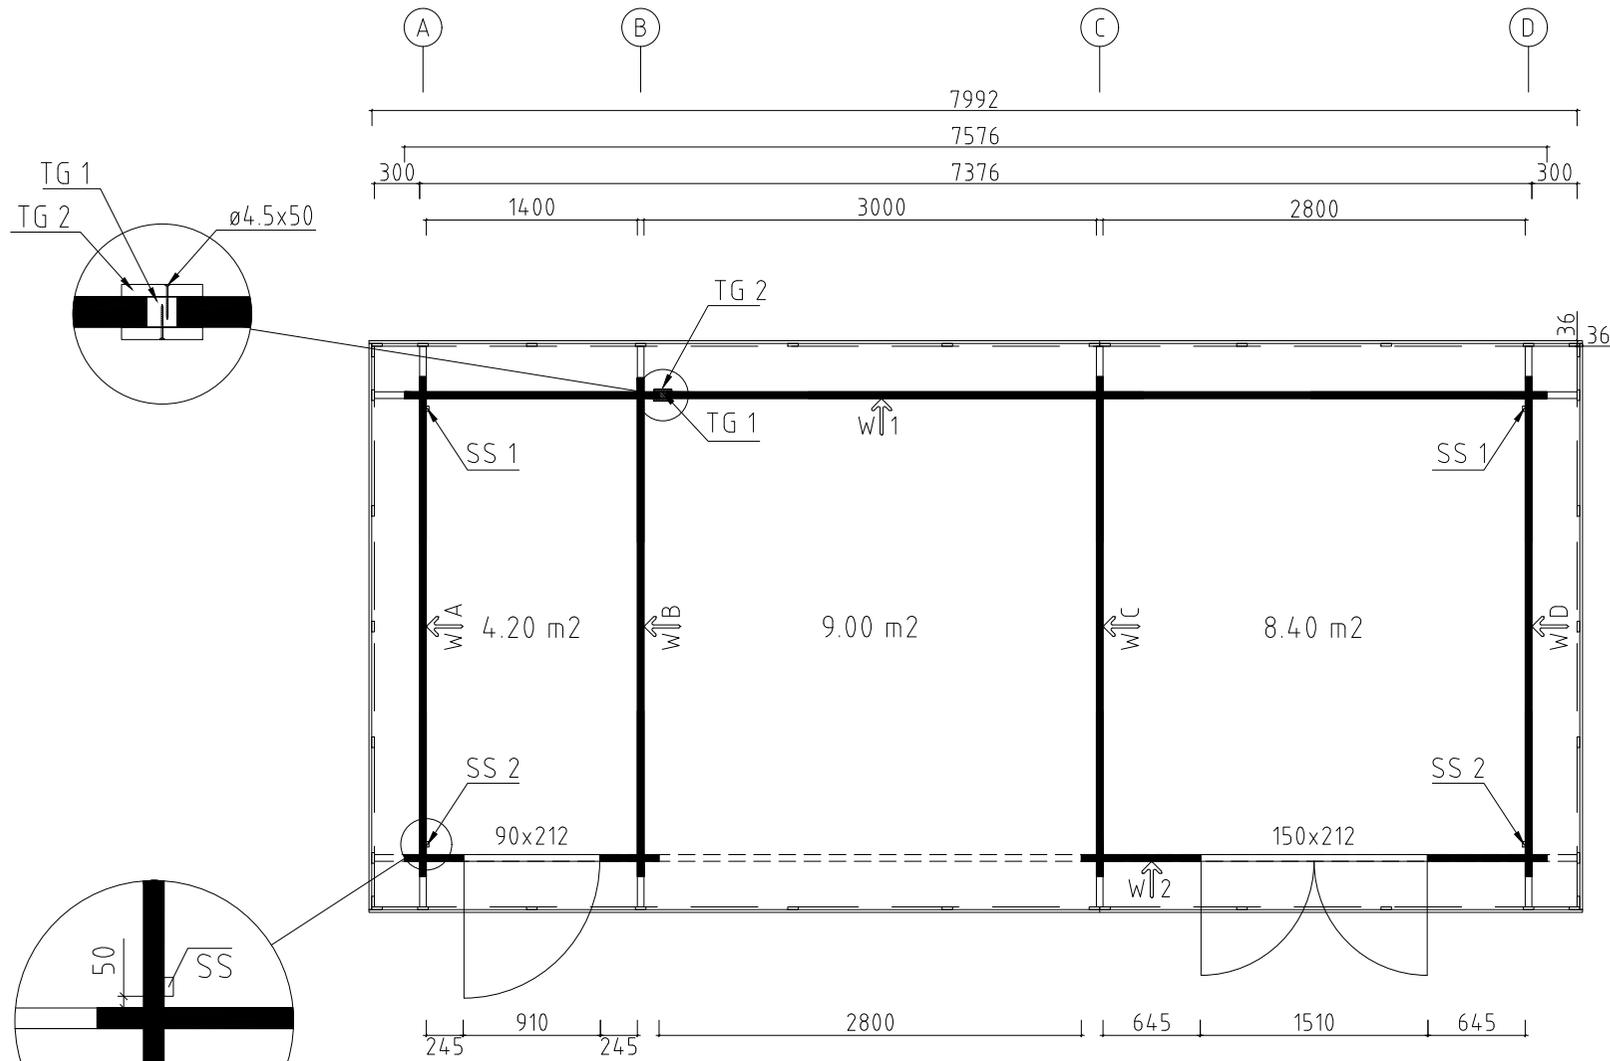
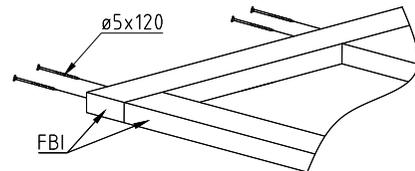




Name	4414120	Seite/Page	1
Zeichnung/Drawing	3 D	Maßstab/Scale	
Profil/Profile	44X135	Datum/Date	08.06.2021
Zeichner/Drafter	SRM	File	4414120 3D.dwg

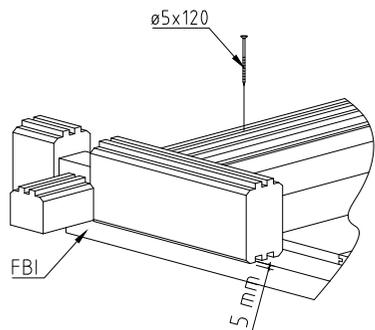



Model	4414120	Seite/Page	2
Zeichnung/Drawing	GRUNDPLAN - GROUNDPLAN	Maßstab/Scale	1:50
Profil/Profile	44x135	Datum/Date	08.06.2021
Zeichner/Drafter	SRM	File	4414120.dwg

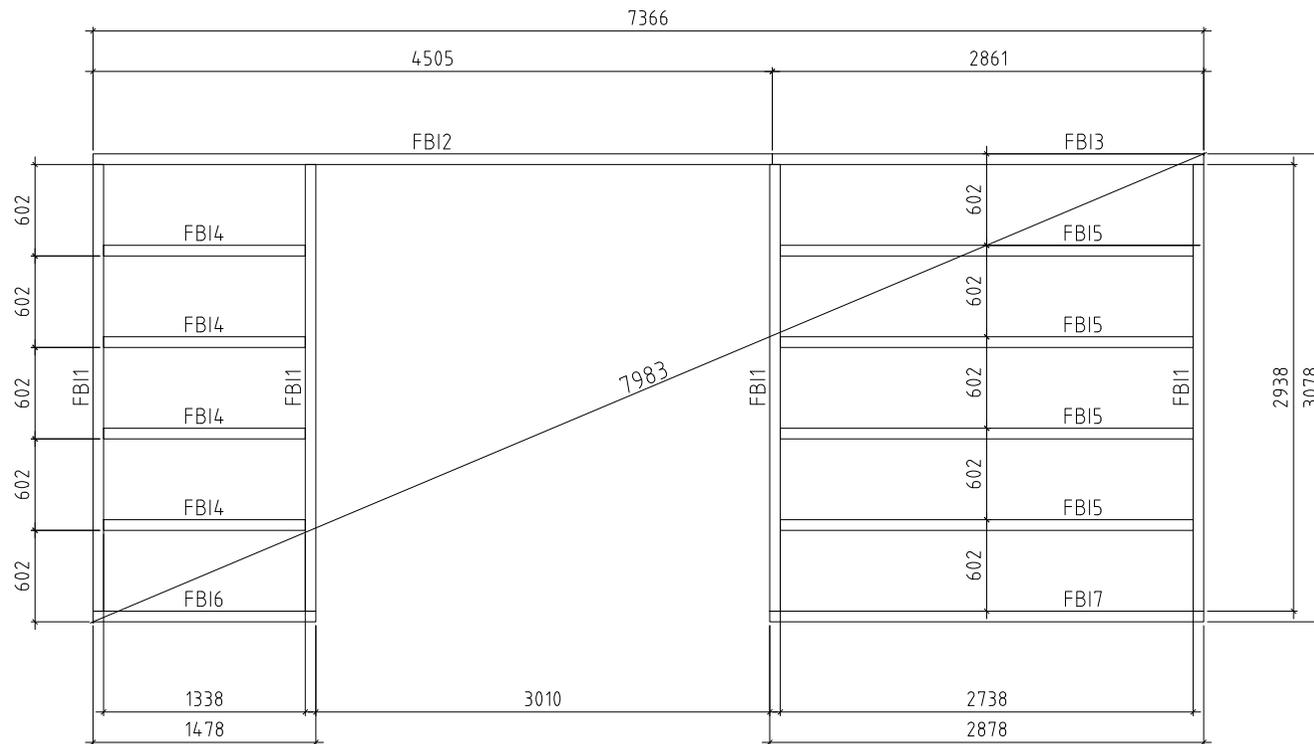



Model	4414120	Seite/Page	3
Zeichnung/Drawing	FUNDAMENTHOLZ (IMM) - FOUNDATION BEAM (IMM)	Maßstab/Scale	1:50
Profil/Profile	70X45	Datum/Date	08.06.2021
Zeichner/Drafter	SRM	File	4414120.dwg

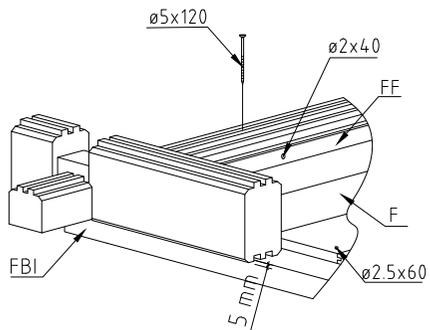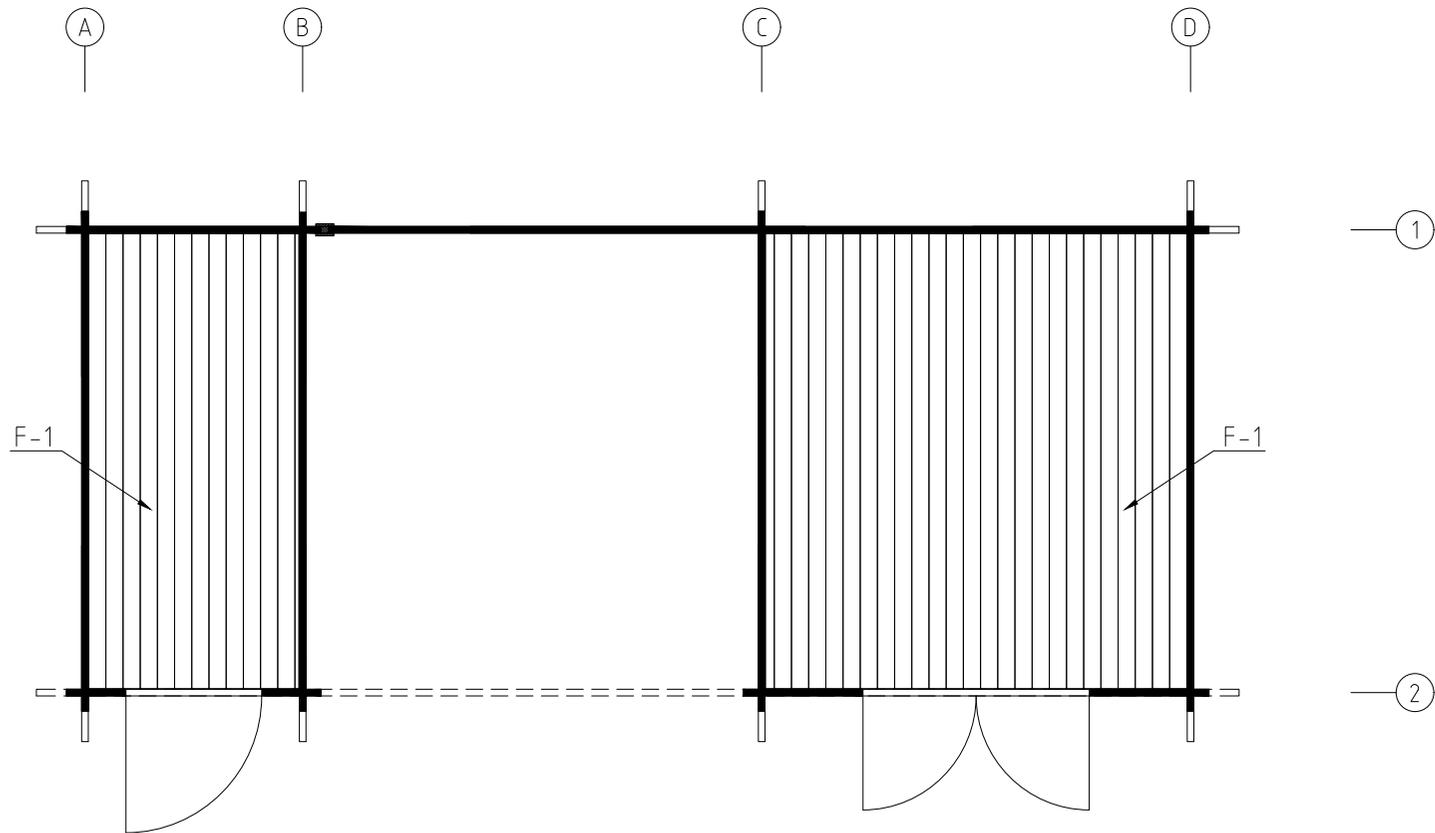


Model	4414120	Seite/Page	4
Zeichnung/Drawing	FUSSBODENBRETTER-FLOOR BOARDS	Maßstab/Scale	1:50
Profil/Profile	114x18 oder ori 88x18	Datum/Date	08.06.2021
Zeichner/Drafter	SRM	File	4414120.dwg

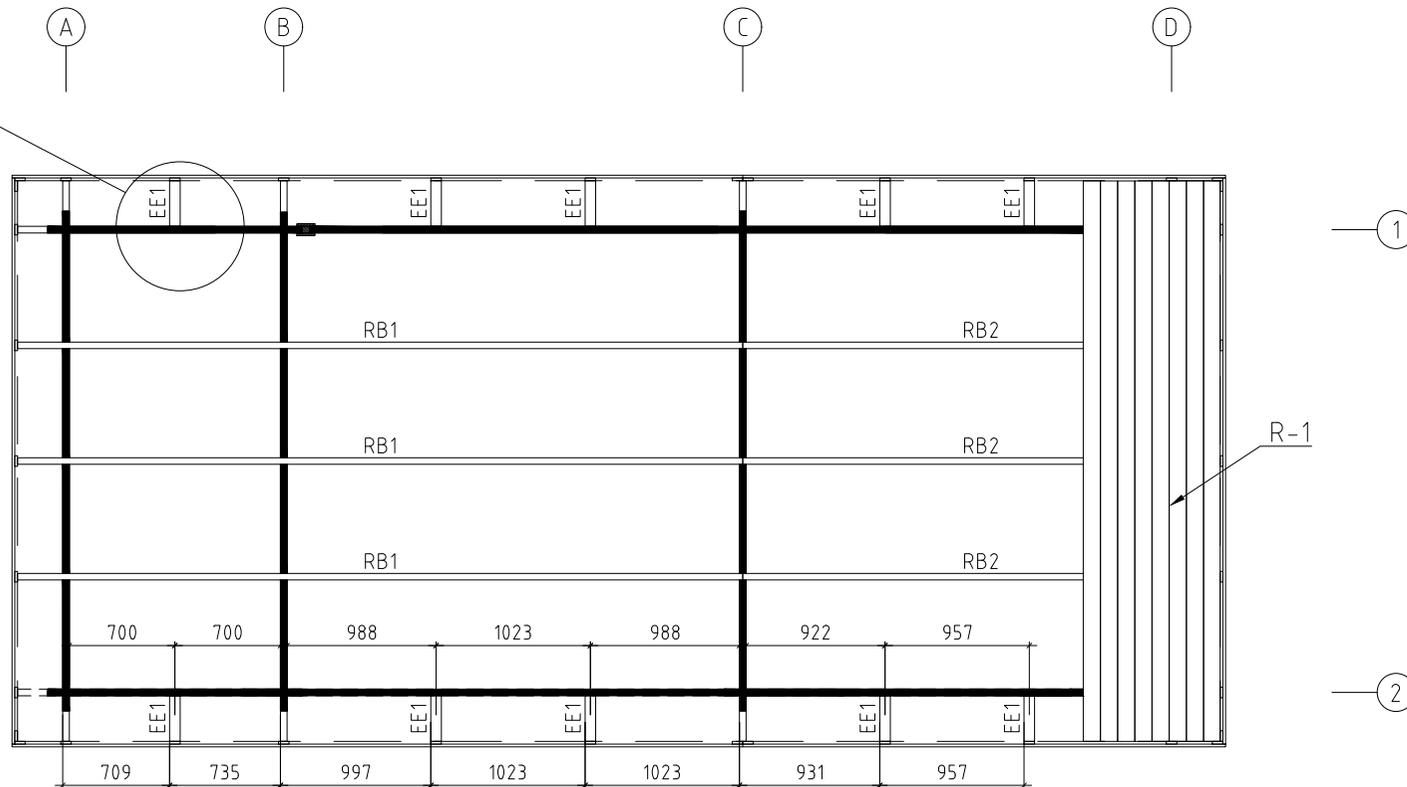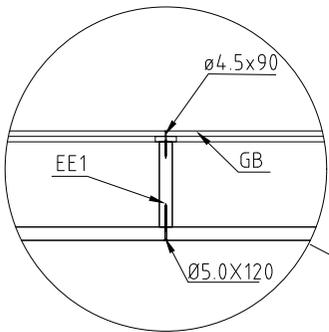



Model	4414120	Seite/Page	5
Zeichnung/Drawing	DACHBRETTER - ROOF BOARDS	Maßstab/Scale	1:50
Profil/Profile	88X18 oder- or 114X18 / 43X140	Datum/Date	08.06.2021
Zeichner/Drafter	SRM	File	4414120.dwg

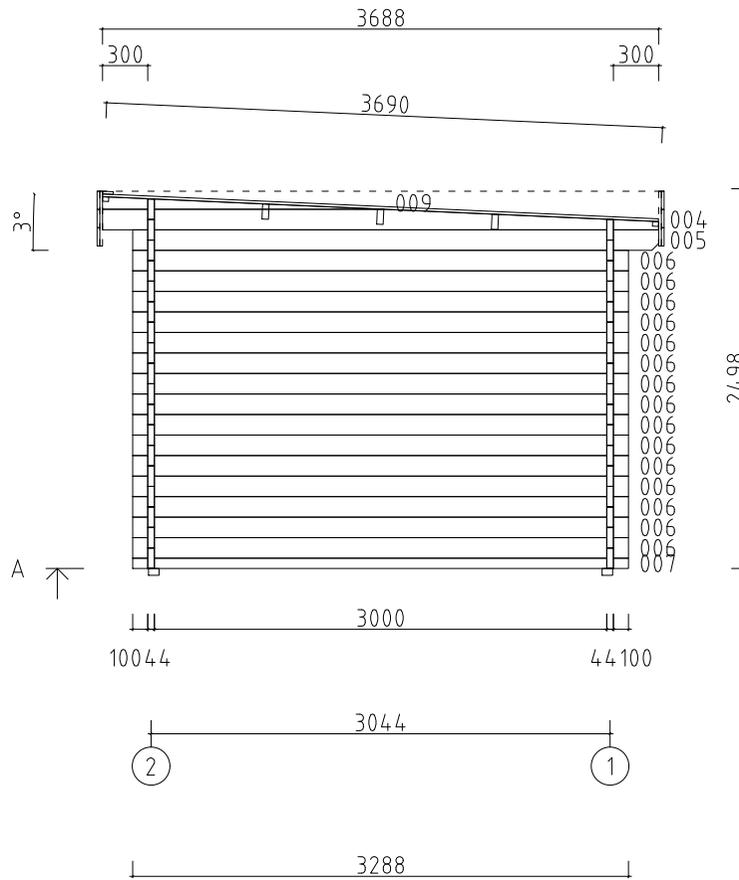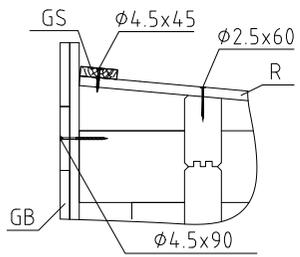


WAND - WALL A ↗

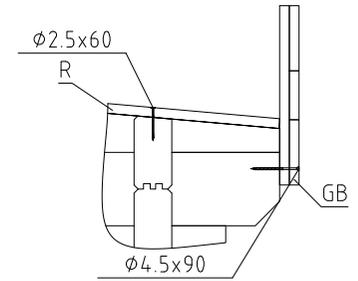




Model	4414120	Seite/Page	6
Zeichnung/Drawing	WAND - WALL A	Maßstab/Scale	1:50
Profil/Profile	44x135	Datum/Date	08.06.2021
Zeichner/Drafter	SRM	File	4414120.dwg

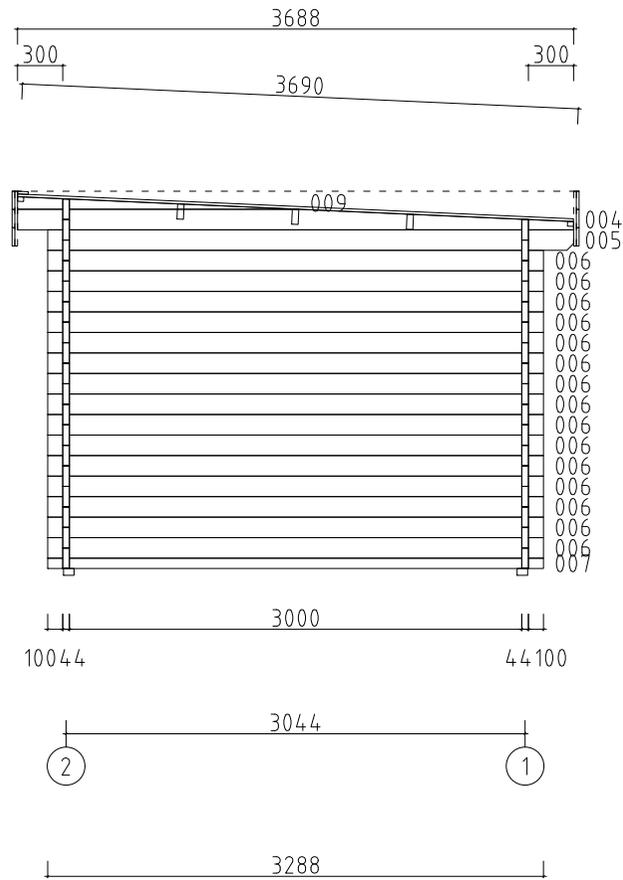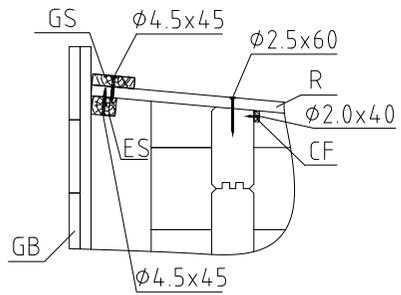

WAND - WALL B ↑



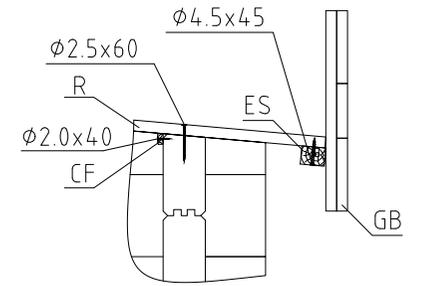


Model	4414120	Seite/Page	7
Zeichnung/Drawing	WAND - WALL B	Maßstab/Scale	1:50
Profil/Profile	44x135	Datum/Date	08.06.2021
Zeichner/Drafter	SRM	File	4414120.dwg


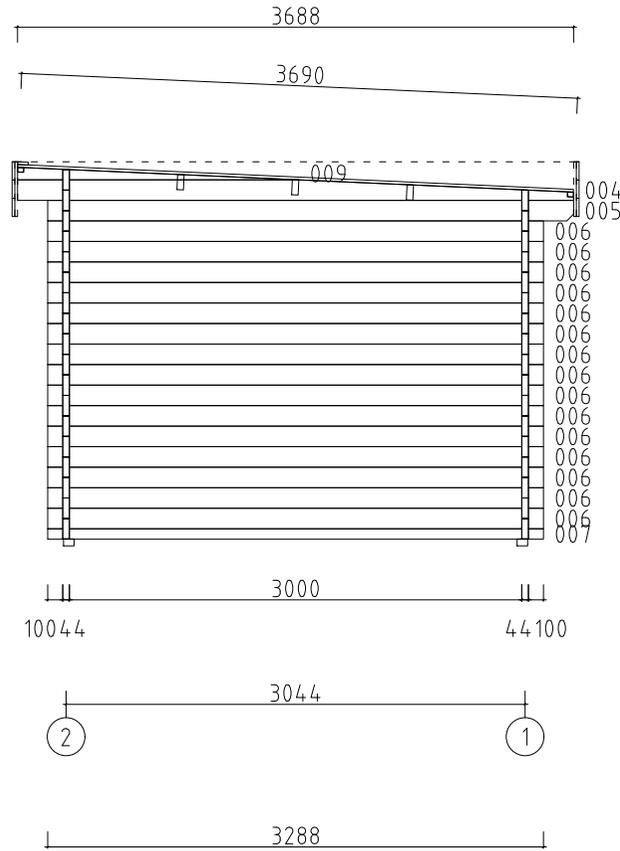
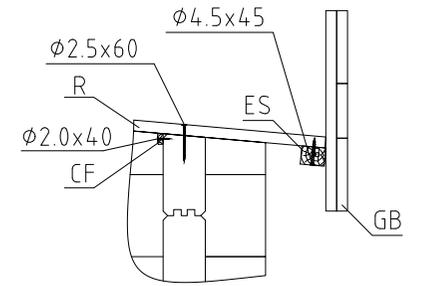
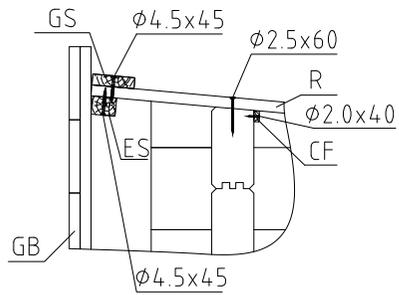


WAND - WALL C ↗



Model	4414120	Seite/Page	8
Zeichnung/Drawing	WAND - WALL C	Maßstab/Scale	1:50
Profil/Profile	44x135	Datum/Date	08.06.2021
Zeichner/Drafter	SRM	File	4414120.dwg

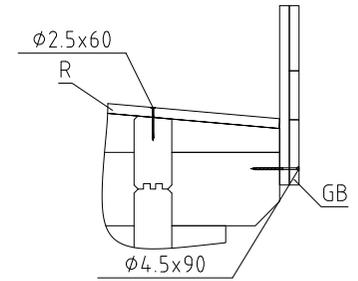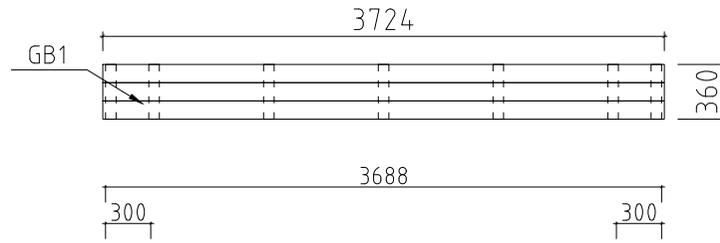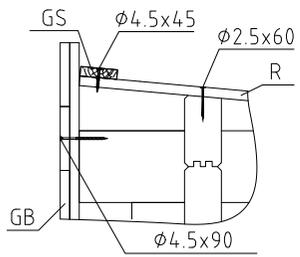




WAND - WALL D ↗

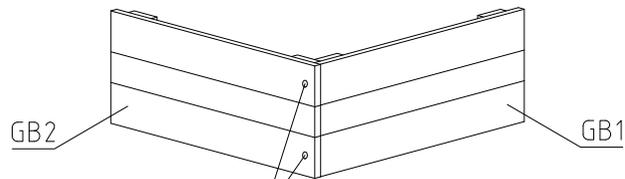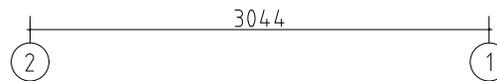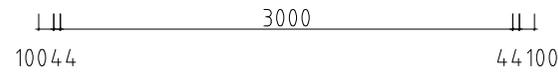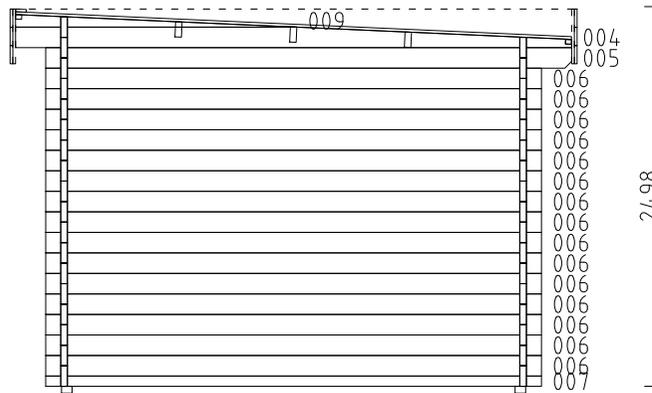












Model	4414120	Seite/Page	9
Zeichnung/Drawing	WAND - WALL D	Maßstab/Scale	1:50
Profil/Profile	44x135	Datum/Date	08.06.2021
Zeichner/Drafter	SRM	File	4414120.dwg






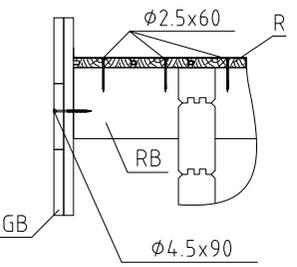
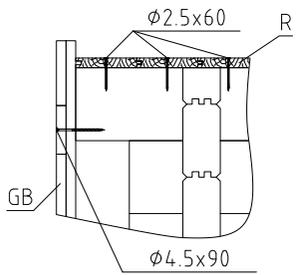


WAND - WALL 1 ↗

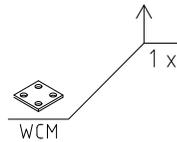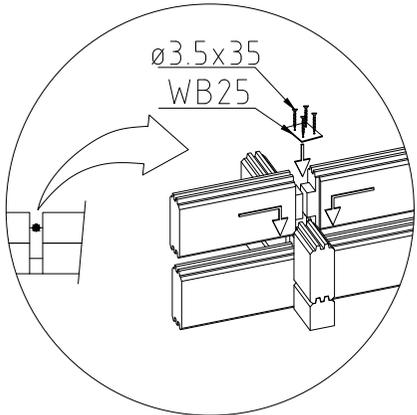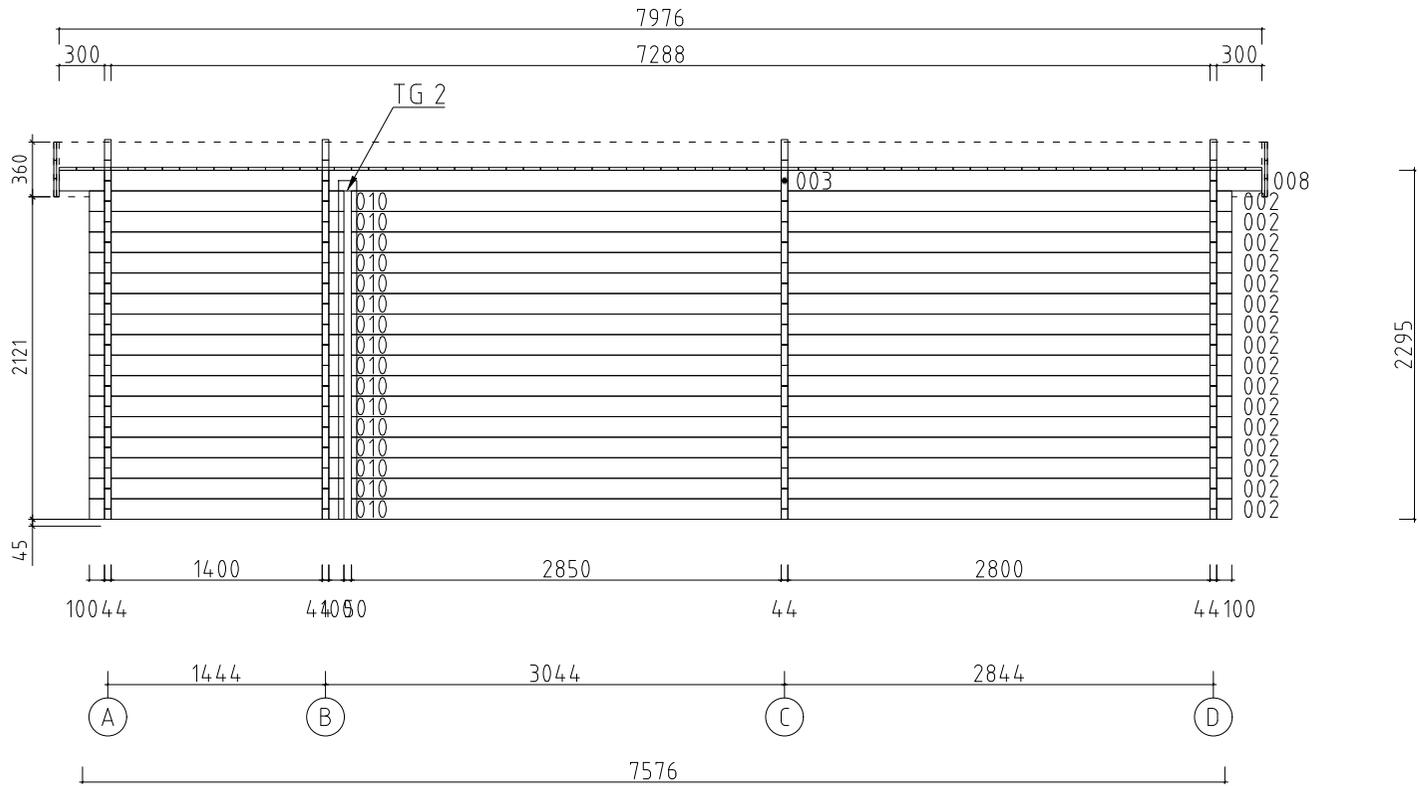

Model	4414120	Seite/Page	10
Zeichnung/Drawing	WAND - WALL 1	Maßstab/Scale	1:50
Profil/Profile	44x135	Datum/Date	08.06.2021
Zeichner/Drafter	SRM	File	4414120.dwg

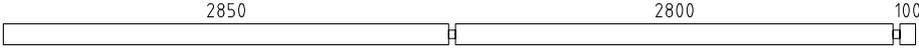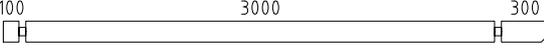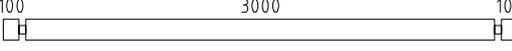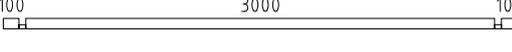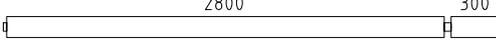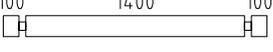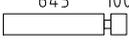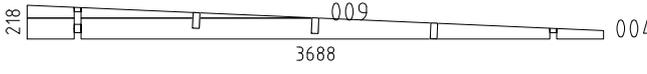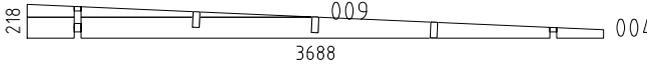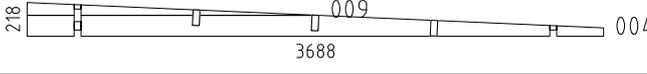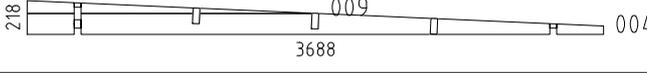Pos	Bestimmung-Specification 4414120	Stck Pcs.	Profil Profile (mm)	Länge Length (mm)
001	ERZATZBOHLE-SPARE BEAM 	1	44x135	5838
002		16	44x135	5838
003		3	44x135	4810
005		4	44x135	3488
006		60	44x135	3288
007		4	44x68	3288
008		3	44x135	3166
010		16	44x135	1688
011		32	44x135	789
012		32	44x135	389
WA-1		1		
WB-1		1		
WC-1		1		
WD-1		1		
FBI2	FUNDAMENTHOLZ (IMM) - FOUNDATION BEAM (IMM) 	1	70x45	4505
FBI1	FUNDAMENTHOLZ (IMM) - FOUNDATION BEAM (IMM) 	4	70x45	2938
FBI7	FUNDAMENTHOLZ (IMM) - FOUNDATION BEAM (IMM) 	1	70x45	2878
FBI3	FUNDAMENTHOLZ (IMM) - FOUNDATION BEAM (IMM) 	1	70x45	2861
FBI5	FUNDAMENTHOLZ (IMM) - FOUNDATION BEAM (IMM) 	4	70x45	2738
FBI6	FUNDAMENTHOLZ (IMM) - FOUNDATION BEAM (IMM) 	1	70x45	1478
FBI4	FUNDAMENTHOLZ (IMM) - FOUNDATION BEAM (IMM) 	4	70x45	1338
EE1	TRAUFELEMENTESTÜTZEN - EAVES ELEMENT SUPPORT 	10	70x140	300
TG1	WANDANSCHLUSSLEISTEN - WALL CONNECTION SLAT 	1	44x50	2110
Model	4414120	Datum/Date	08.06.2021	Seite/Page 1/4

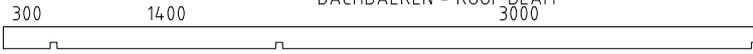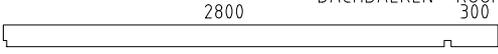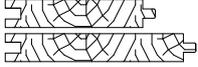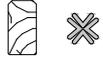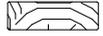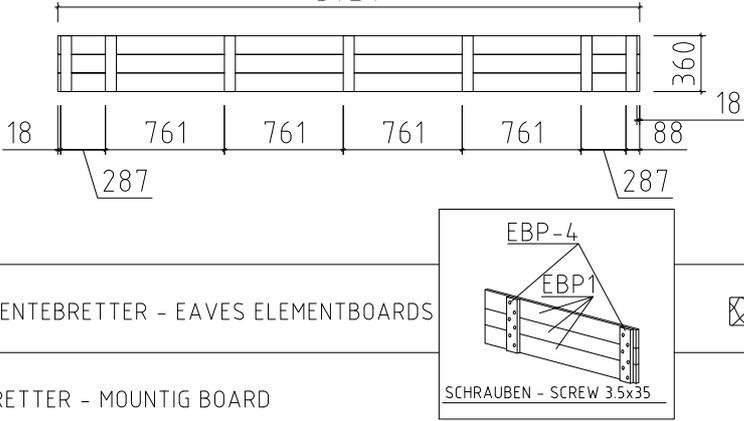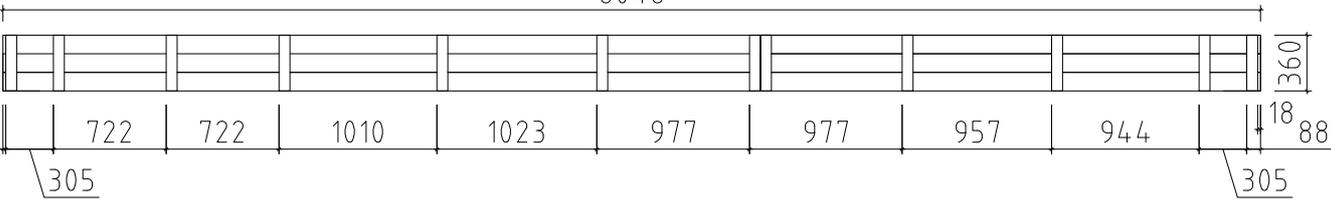Pos	Bestimmung-Specification 4414120		Stck Pcs.	Profil Profile (mm)	Länge Length (mm)
TG1	DECKENLEISTEN - COVERING BOARD 		2	90x18	2230
RB1	DACHBALKEN - ROOF BEAM 		3	43x140	4810
RB2	DACHBALKEN - ROOF BEAM 		3	43x140	3166
F-1	FUSSBODENBRETTER-FLOOR BOARDS	88mm oder or 14 mm	 48+1 38+1	88x18 114x18	2995
R-1	DACHBRETTER - ROOF BOARDS	88mm oder or 14 mm	 91+1 70+1	88x18 114x18	3690
FF-1	FUSSBODENLEISTEN FLOOR STRIPS			18x35	23.0 lfm/rm
CF-1	ABDECKLEISTEN - COVER STRIPS			18x35	23.0 lfm/rm
ES-1	TRAUFENLEISTE - EAVES STRIPS			30x40	16.0 lfm/rm
GS-1	GIEBELDECKLEISTE - GABLE COVER STRIPS			18x70	3988
GB-1	TRAUFELEMENTE - EAVES ELEMENT	ASSEMBLY REQUIRED-MONTAGE ERFORDERLICH 3724		36x360	3724
					
EBP-1	TRAUFELEMENTEBRETTER - EAVES ELEMENTBOARDS			18x120	3724
EBP-4	MONTAGEBRETTER - MOUNTING BOARD		 SCHRAUBEN - SCREW 3.5x35	14 70x18	360
GB-2	TRAUFELEMENTE - EAVES ELEMENT	ASSEMBLY REQUIRED-MONTAGE ERFORDERLICH 8048		36x360	8048
					
EBP-2	TRAUFELEMENTEBRETTER - EAVES ELEMENTBOARDS			6 18x120	4848
EBP-3	TRAUFELEMENTEBRETTER - EAVES ELEMENTBOARDS			6 18x120	3200
EBP-4	MONTAGEBRETTER - MOUNTING BOARD		 SCHRAUBEN - SCREW 3.5x35	24 70x18	360
HB	SCHLAGHOLZ - HAMMER BLOCK 44 MM			2	
Model	4414120	Datum/Date	08.06.2021	Seite/Page	2/4

Pos	Bestimmung-Specification 4414120		Stck Pcs.	Profil Profile (mm)	Länge Length (mm)
SS-1	STURMLEISTE - STORM PROTECTION 		1	18x35	2160
SS-2	STURMLEISTE - STORM PROTECTION 		2	18x35	2290
RCM	DACHBALKEN BEFESTIGUNGSMETALLE - ROOFBEAMS CONNECTING METAL M6 200MM 		3		
KL	DICHTSCHEIBE FÜR STURMLEISTE - WASHER FOR STORM PROTECTION SS1 		12	M16X8	
HS	SCHRAUBEN FÜR STURMLEISTE - SCREWS FOR STORM PROTECTION SS1 		12	Ø6X50	
WB25	WANDBOHLNEN BEFESTIGUNG METALLE - WALLBEAMS CONNECTING METAL 		3	25X25	
HS	SCHRAUBEN FÜR MONTAGEBRETTER - SCREWS FOR MOUNTING BOARD EBP 		114	Ø3.5X35	
HS	SCHRAUBEN FÜR WANDBOHLNEN BEFESTIGUNG METALLESCREW - SCREWS FOR WALLBEAMS CONNECTING METAL WBM 		12	Ø3.5X35	
HS	SCHRAUBEN FÜR TRAUFELEISTE - SCREWS FOR EAVES STRIPS ES 		40	Ø4.5X45	
HS	SCHRAUBEN FÜR GIEBELDECKLEISTEN - SCREWS FOR GABLE COVER STRIPS GS 		16	Ø4.5X45	
HS	SCHRAUBEN FÜR TRAUFELEMENTE - SCREWS FOR EAVES ELEMENT GB 		8	Ø4.5X50	
HS	SCHRAUBEN FÜR DECKENLEISTEN - SCREWS FOR COVERING BOARD TG 		16	Ø4.5X50	
HS	SCHRAUBEN FÜR 1. BOHLENREIHE - SCREWS FOR 1. WALL BEAM 		28	Ø5.0X120	
HS	SCHRAUBEN FÜR FUNDAMENTHOLZ (IMM) - SCREWS FOR FOUNDATION BEAM (IMM) FB 		64	Ø5.0X120	
HS	SCHRAUBEN FÜR BLENDENSTÜTZEN - SCREWS FOR PARAPET SUPPORT EE 		20	Ø5.0X120	
HS	SCHRAUBEN FÜR DACHBALKEN - SCREWS FOR ROOF BEAM RB 		15	Ø6X160	
NF	NÄGEL FÜR DACHBRETTER - NAILS FOR ROOF BOARDS R 		700	Ø2.5X60	
NF	NÄGEL FÜR FUSSBODENBRETTER - NAILS FOR FLOOR BOARDS F 		456	Ø2.5X60	
NF	NÄGEL FÜR ABDECKLEISTEN - NAILS FOR COVER STRIPS CF 		50	Ø2X40	
NF	NÄGEL FÜR FUSSBODENLEISTE - NAILS FOR FLOOR STRIPS FF1 		50	Ø2X40	
Model	4414120	Datum/Date	08.06.2021	Seite/Page	3/4

