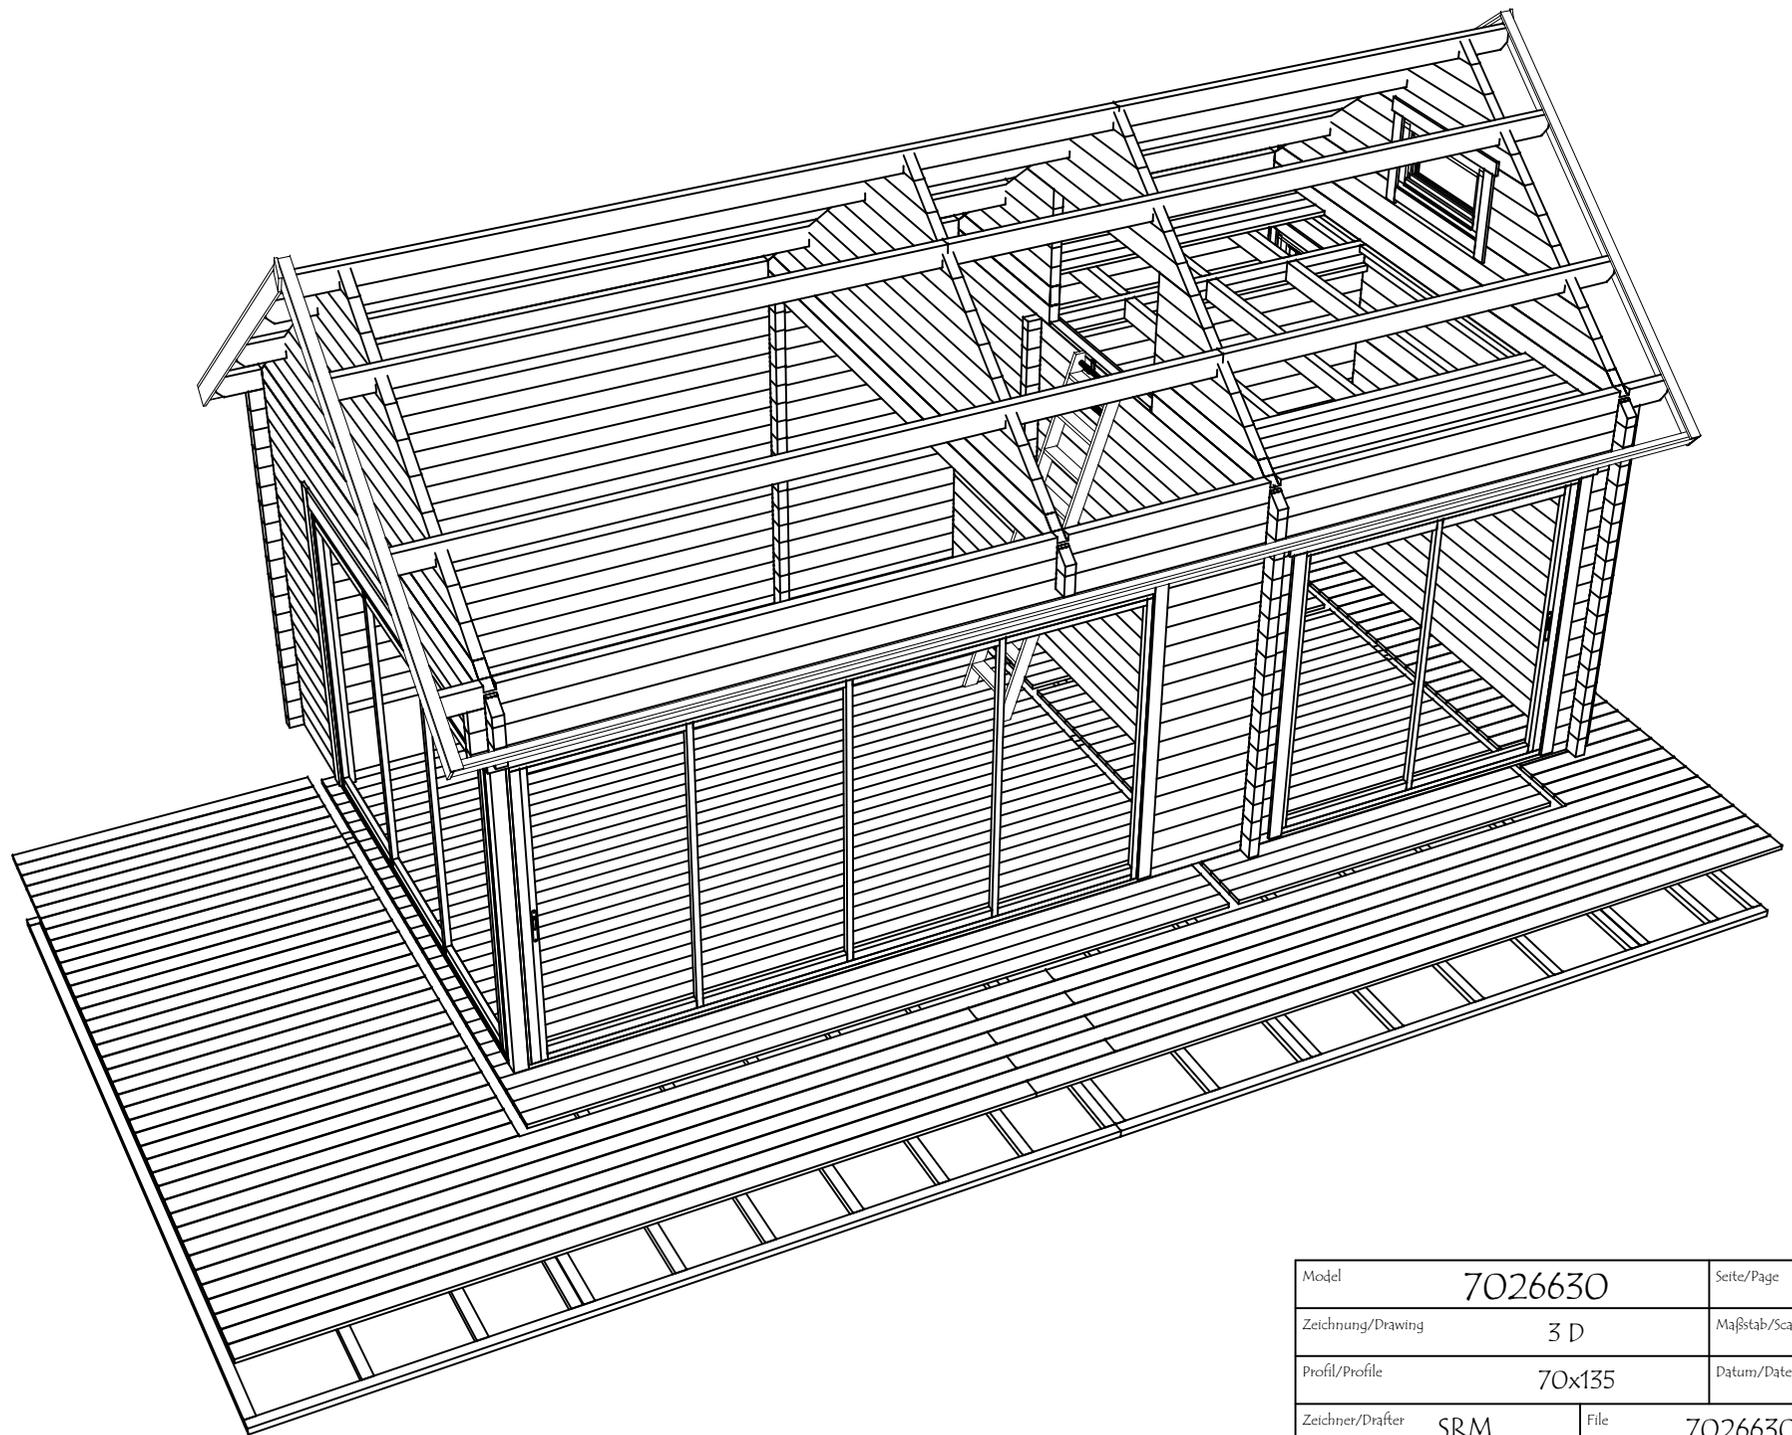
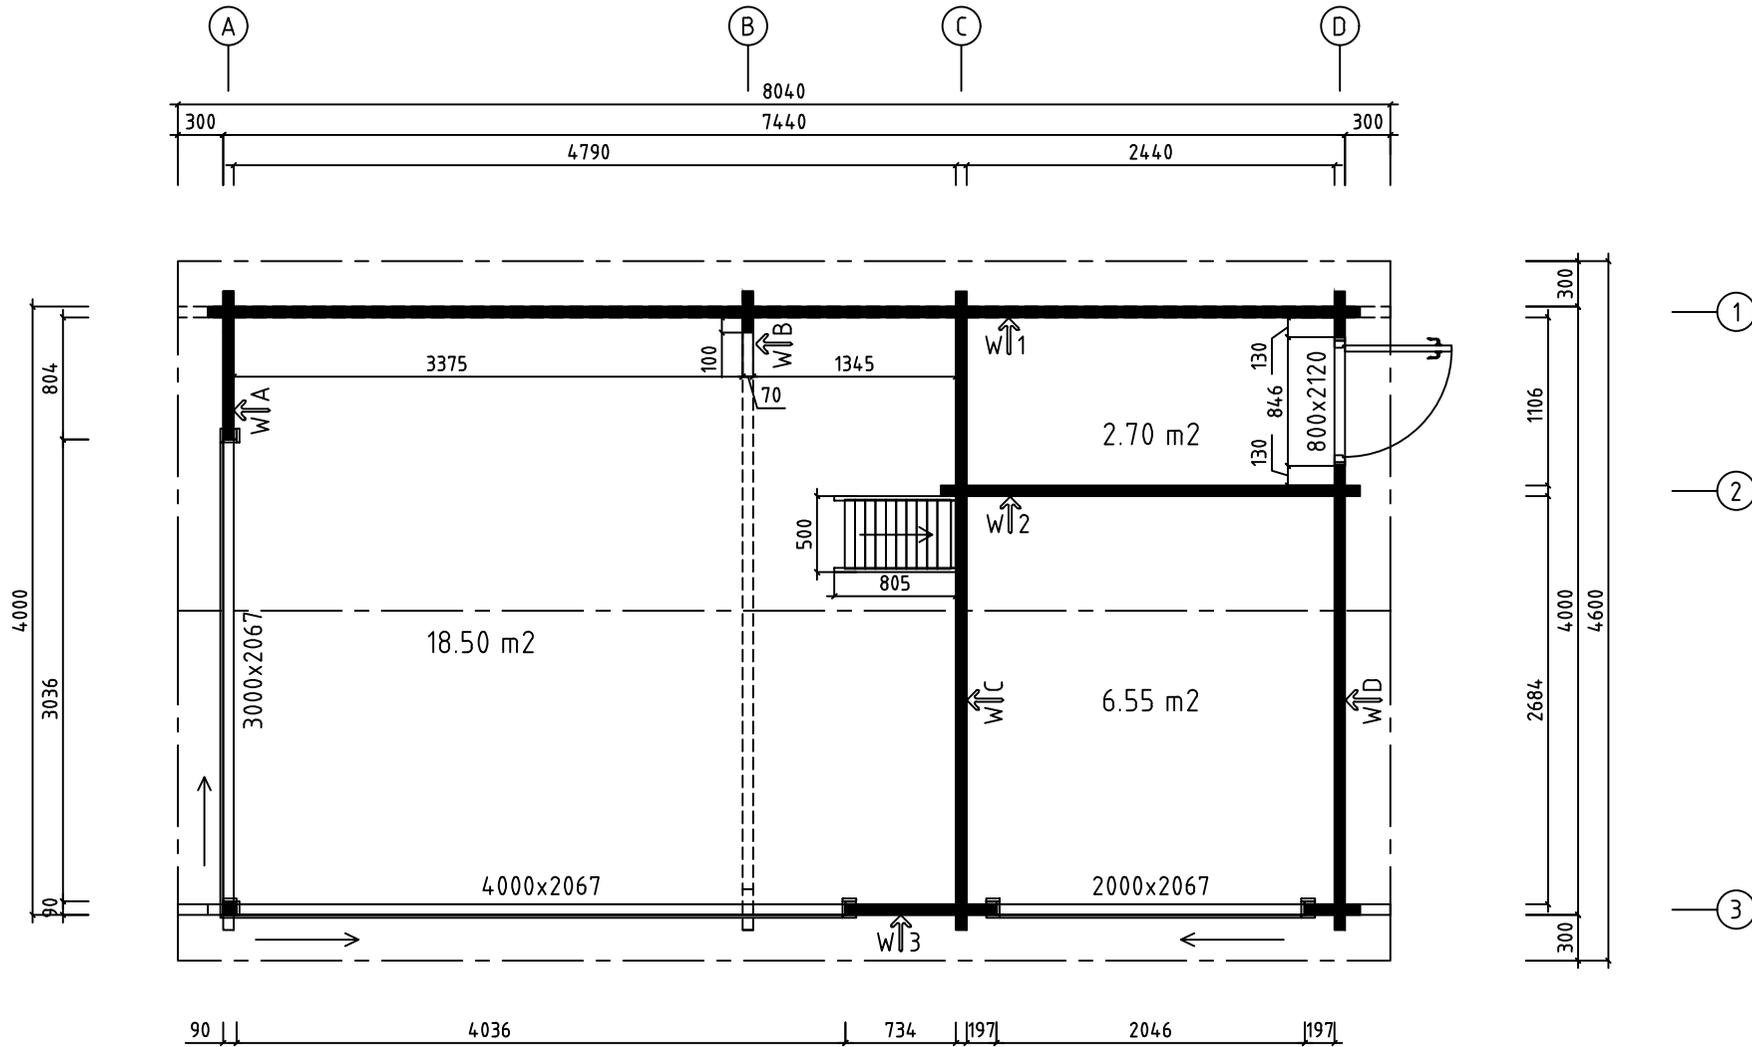


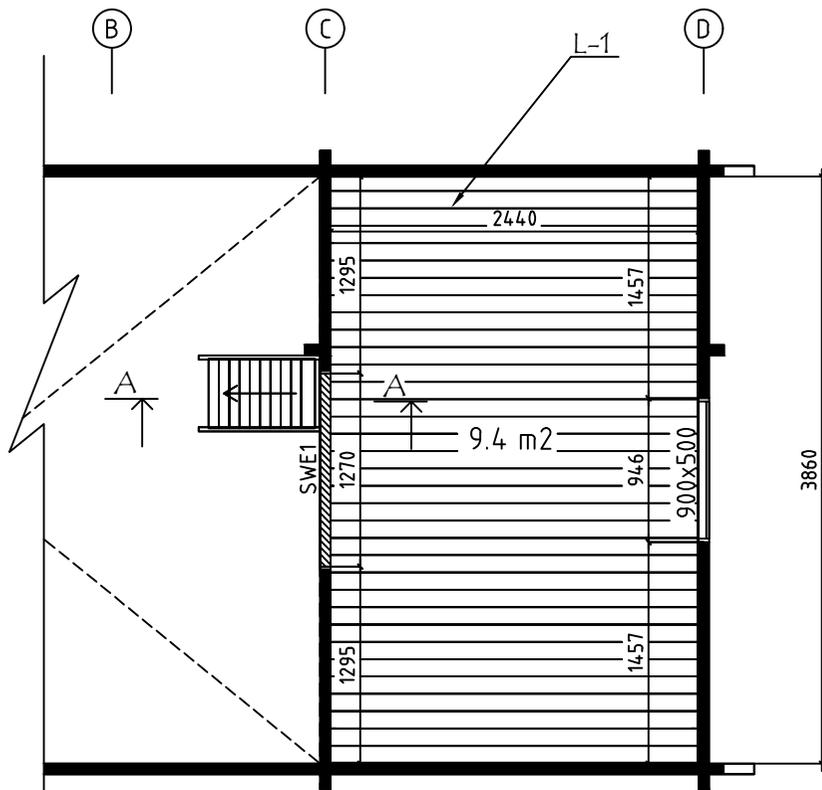
Model	7026630	Seite/Page	1
Zeichnung/Drawing	3 D	Maßstab/Scale	
Profil/Profile	70X135	Datum/Date	21.07.2023
Zeichner/Drafter	SRM	File	7026630.dwg



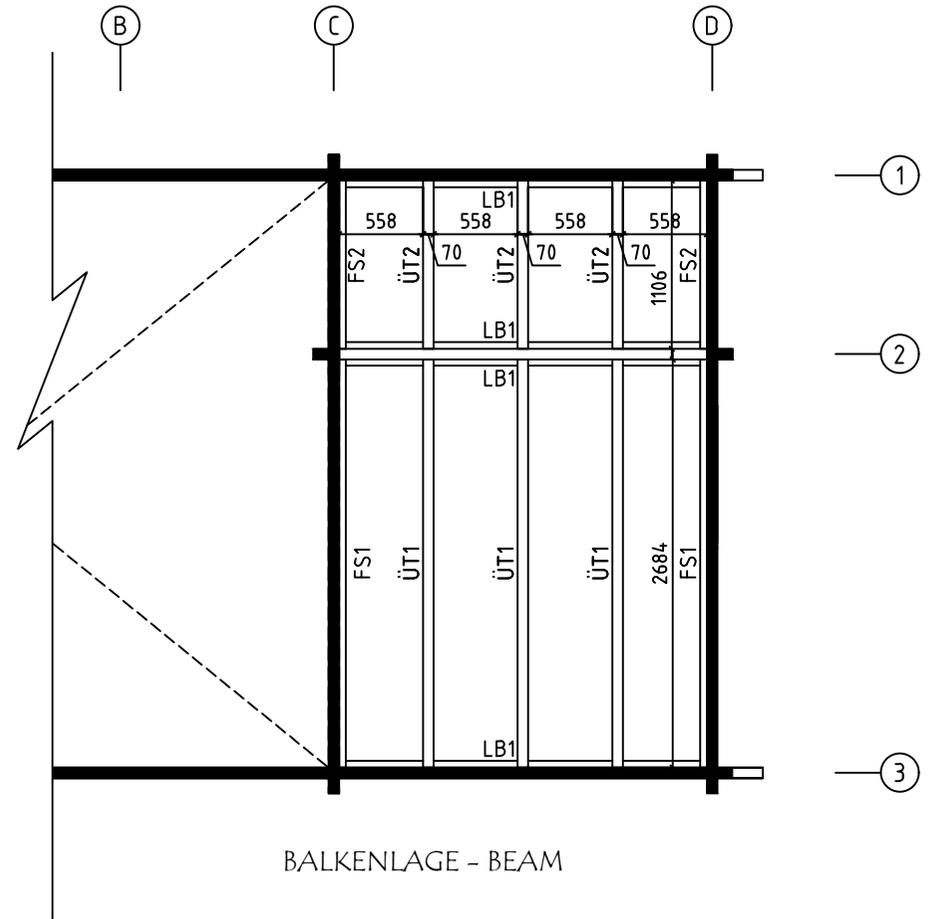
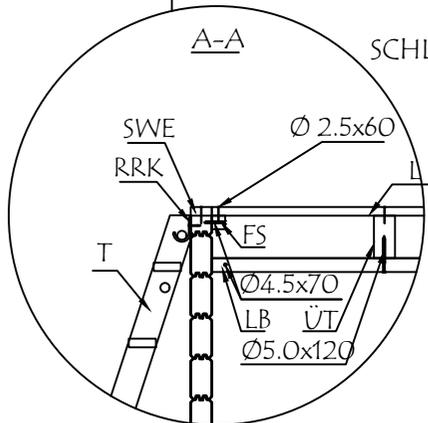
Model	7026630	Seite/Page	2
Zeichnung/Drawing	3 D	Maßstab/Scale	
Profil/Profile	70x135	Datum/Date	21.07.2023
Zeichner/Drafter	SRM	File	7026630.dwg



Model	7026630	Seite/Page	3
Zeichnung/Drawing	GRUNDPLAN - GROUNDPLAN	Maßstab/Scale	1:50
Profil/Profile	70x135	Datum/Date	21.07.2023
Zeichner/Drafter	SRM	File	7026630.dwg

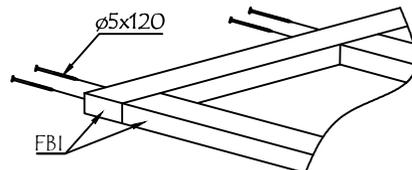
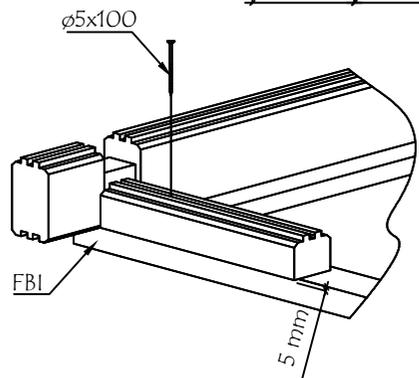
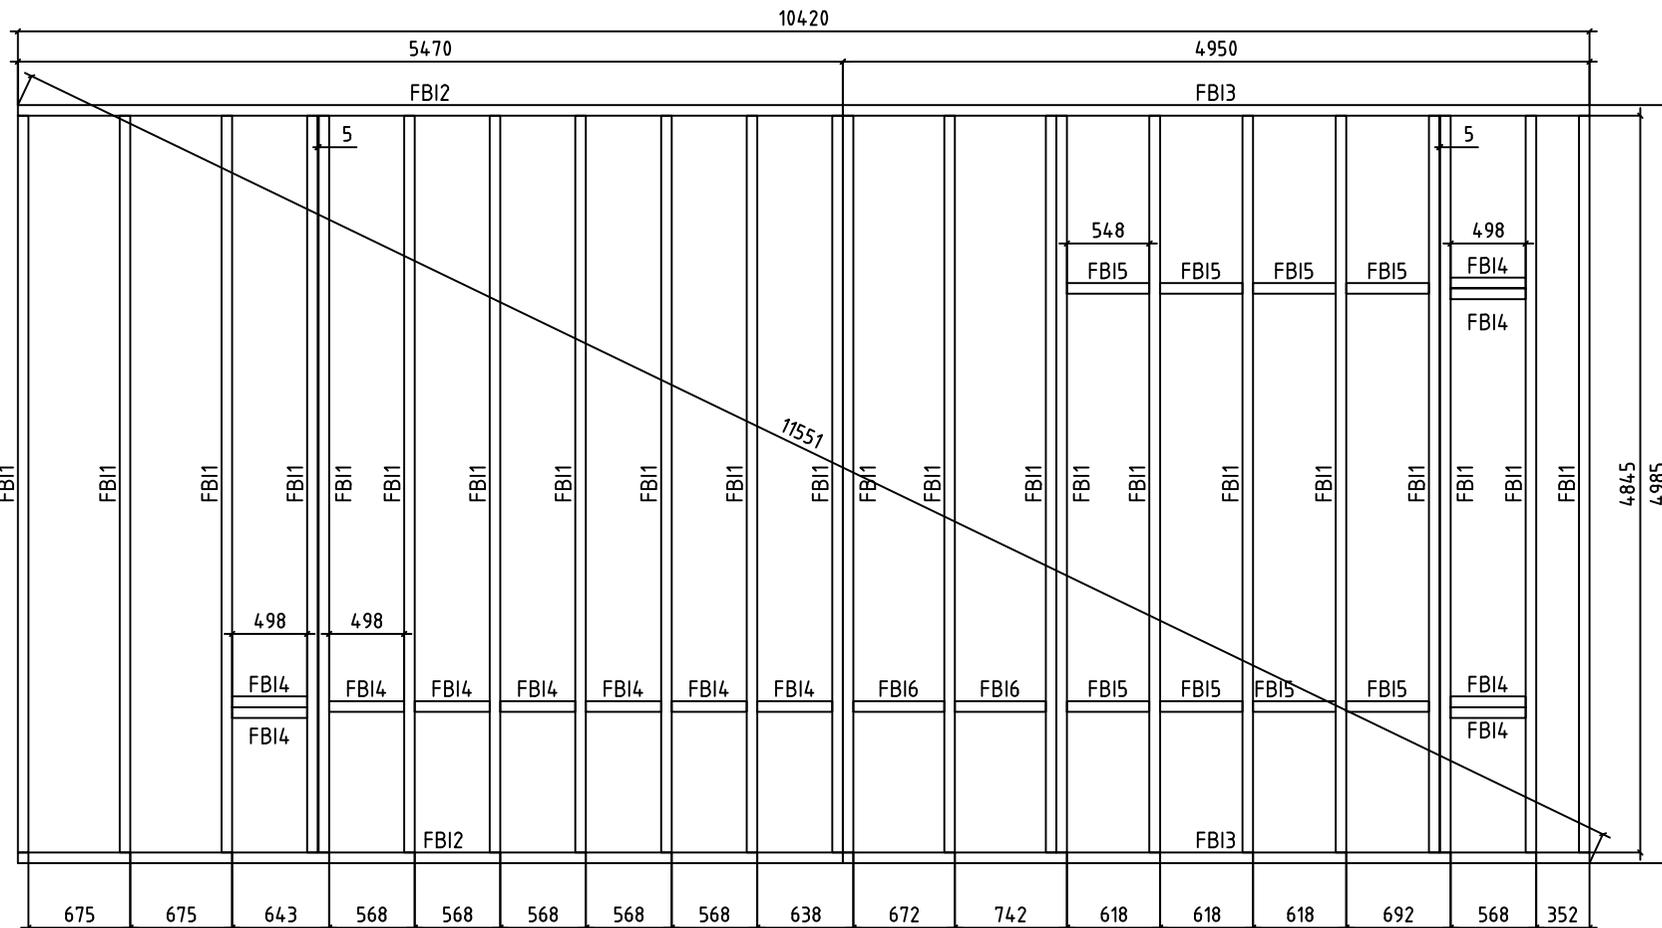


SCHLAFBODENBRETT - LOFT FLOORBOARD

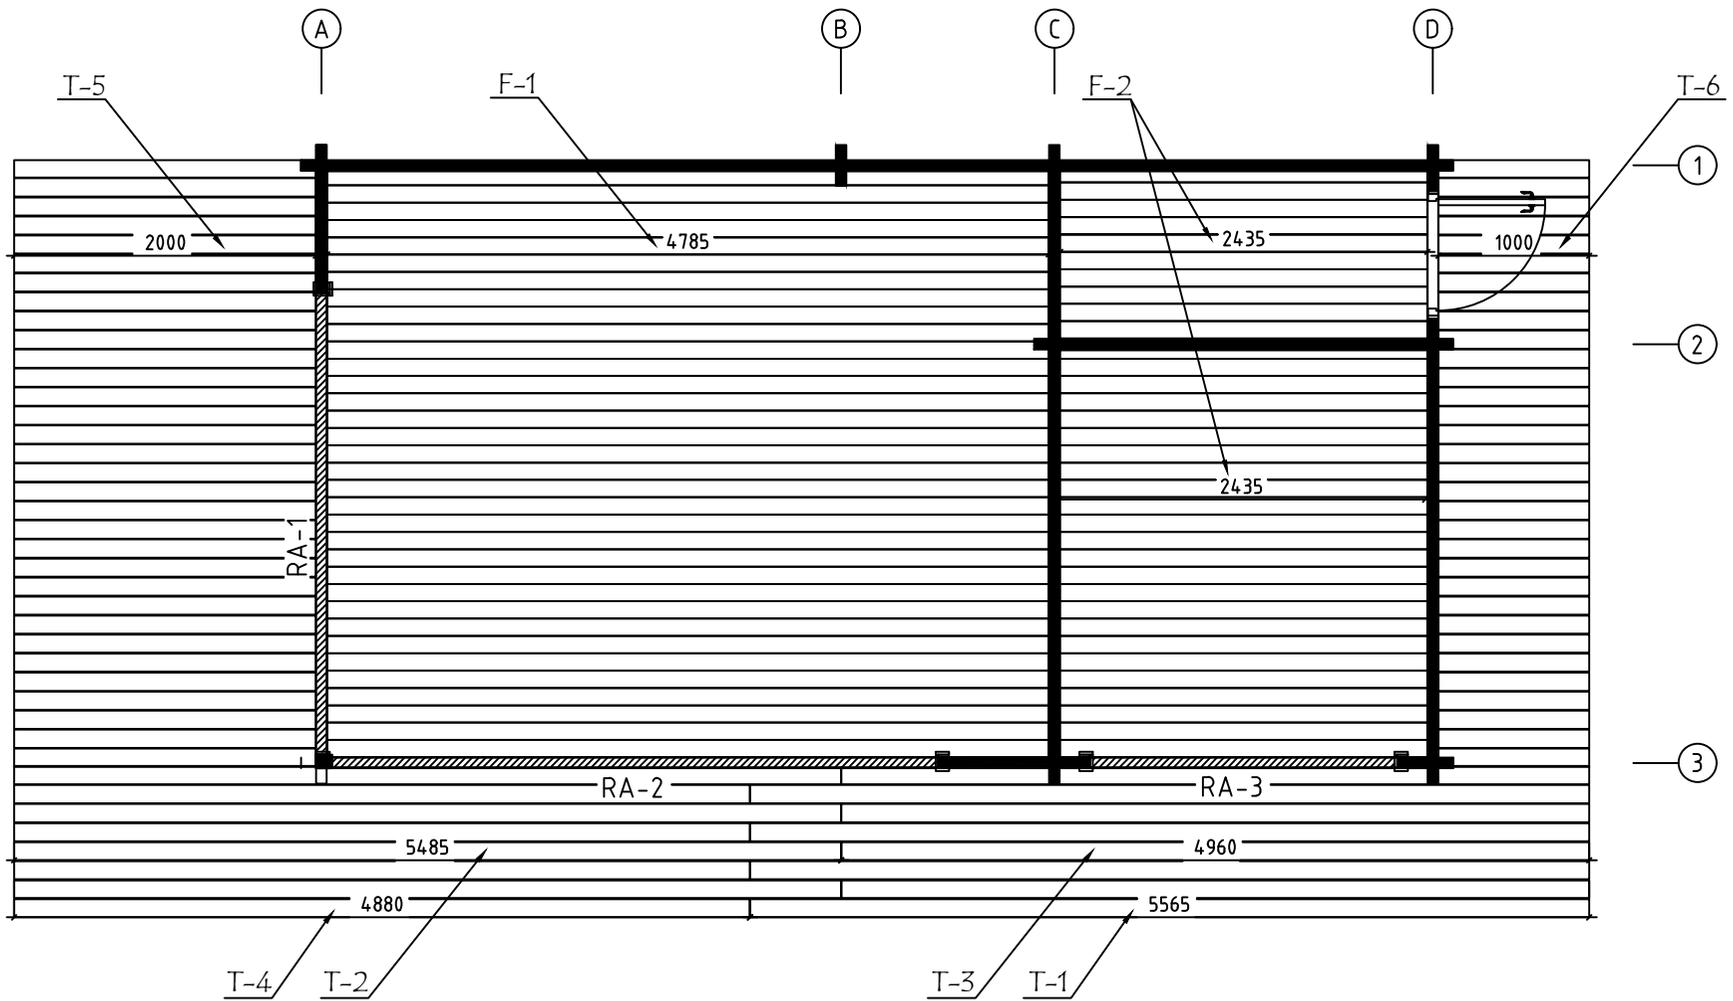


BALKENLAGE - BEAM

Model	7026630	Seite/Page	4
Zeichnung/Drawing	SCHLAFBODEN - LOFT FLOOR	Maßstab/Scale	1:50
Profil/Profile	45x70 / 70x140 / 70x135 / 114x28	Datum/Date	21.07.2023
Zeichner/Drafter	SRM	File	7026630.dwg

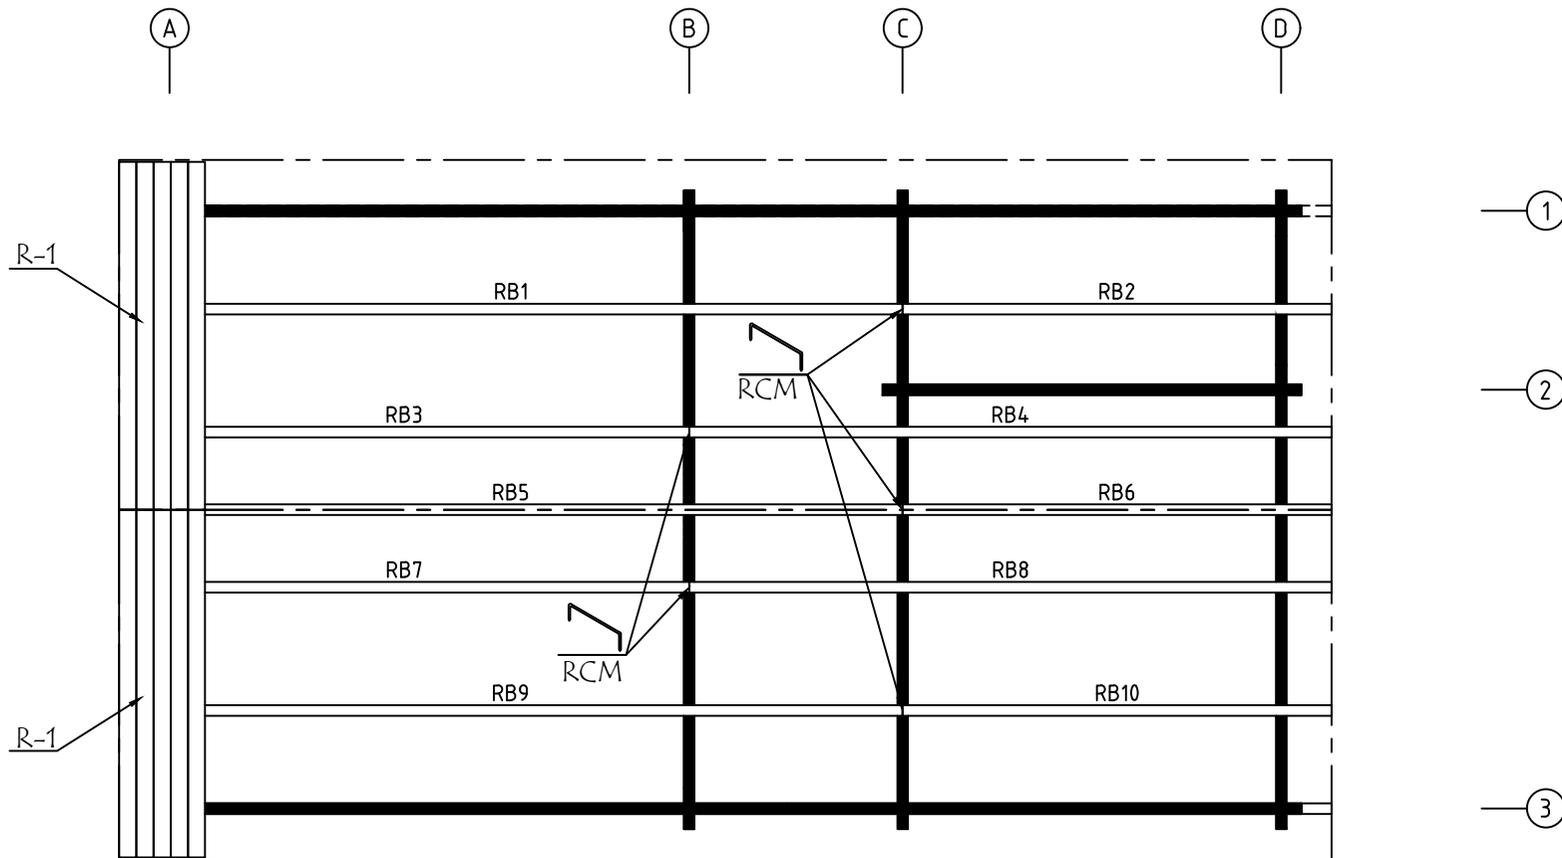


Model	7026630	Seite/Page	5
Zeichnung/Drawing	FUNDAMENTHOLZ (IMM) - FOUNDATION BEAM (IMM)	Maßstab/Scale	1:50
Profil/Profile	70x45	Datum/Date	21.07.2023
Zeichner/Drafter	SRM	File	7026630.dwg

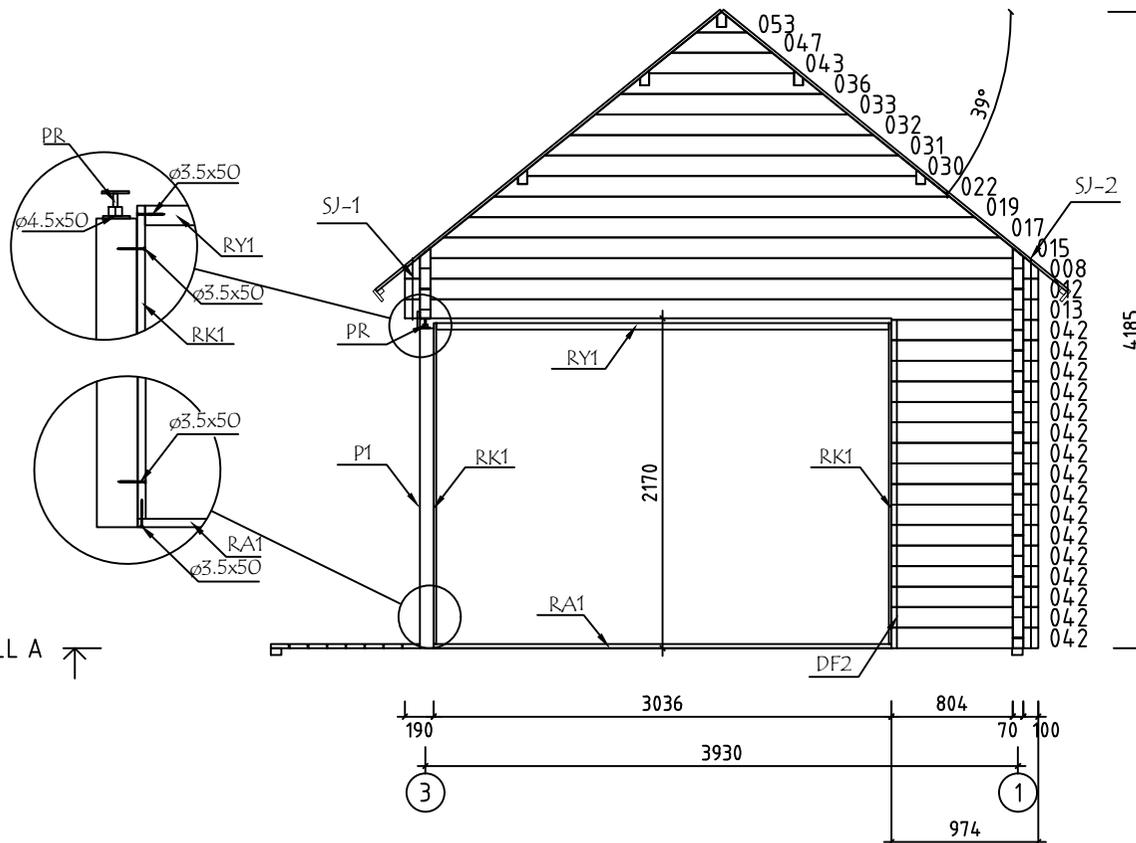
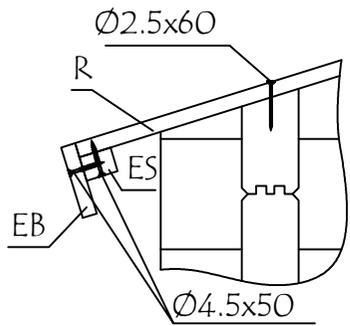


ALU op.1 Fussbodenbretter verlegen vor Montage von ALU-Türen
Lay floor boards before installing doors

Model	7026630	Seite/Page	6
Zeichnung/Drawing	FUSSBODENBRETTNER-FLOOR BOARDS	Maßstab/Scale	1:50
Profil/Profile	114x28 / 120x28	Datum/Date	21.07.2023
Zeichner/Drafter	SRM	File	7026630.dwg

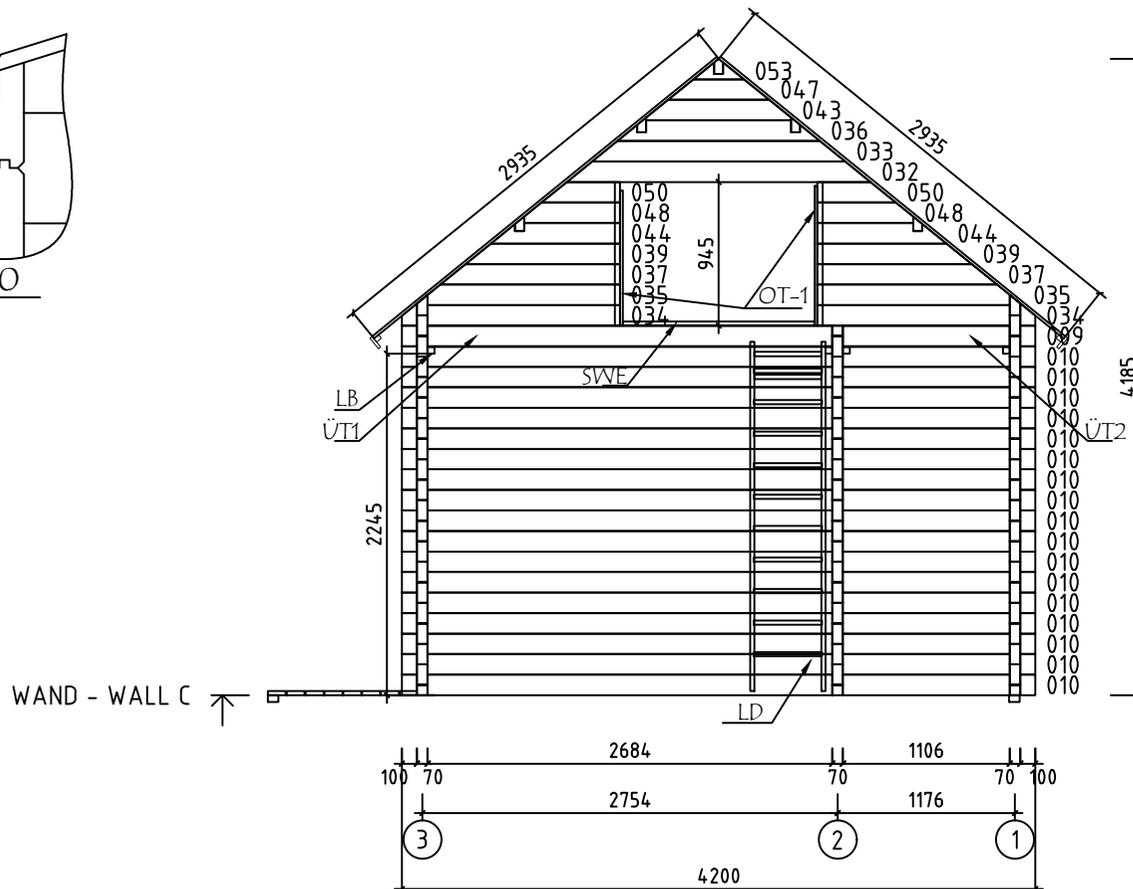
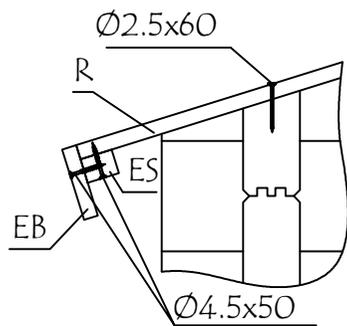


Model	7026630	Seite/Page	7
Zeichnung/Drawing	DACHBRETTER - ROOF BOARDS	Maßstab/Scale	1:50
Profil/Profile	88x18 oder- or 114x18 / 70x140	Datum/Date	21.07.2023
Zeichner/Drafter	SRM	File	7026630.dwg

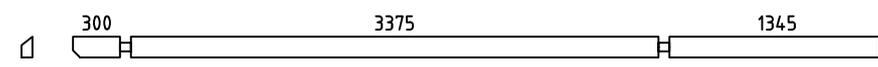
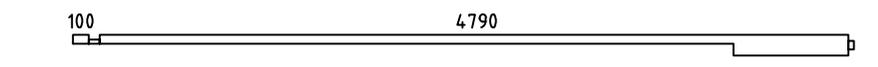
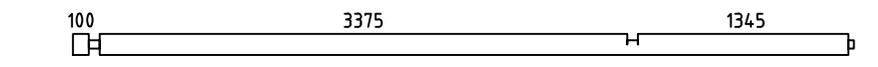
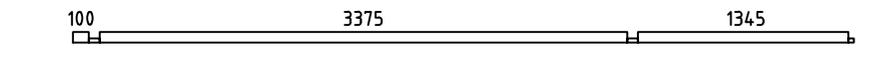
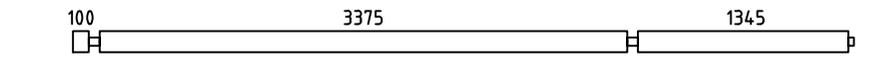
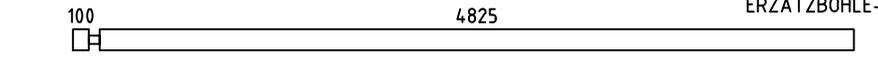
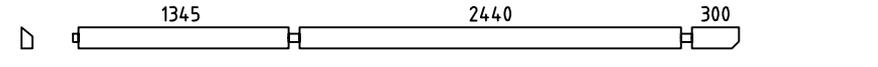
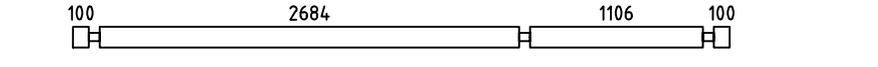
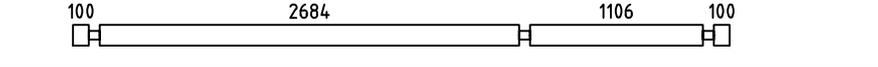
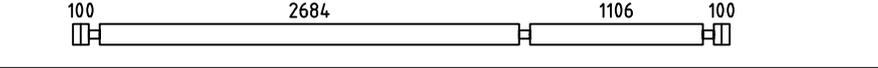
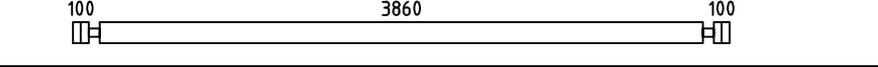
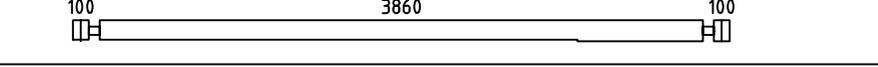
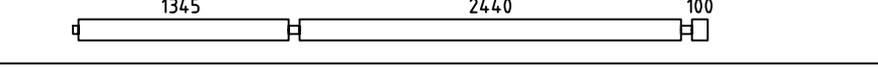
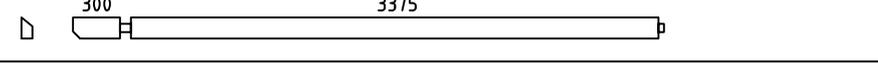
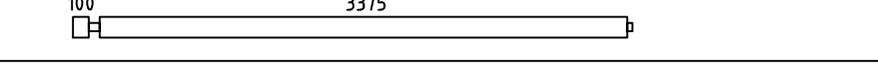
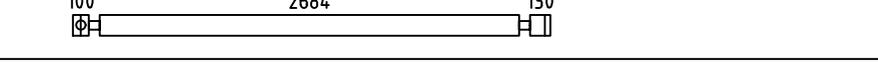
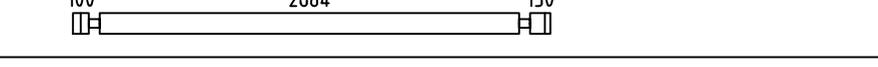
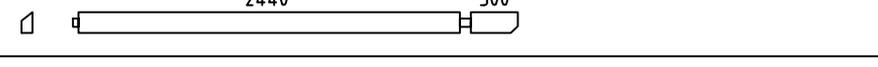
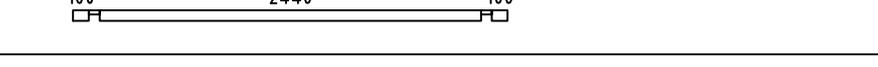
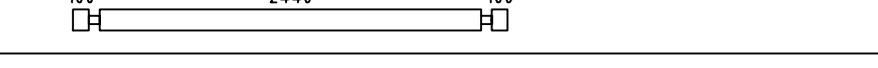
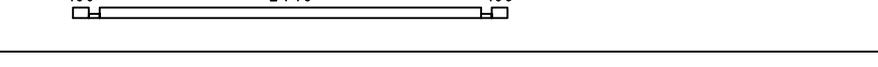
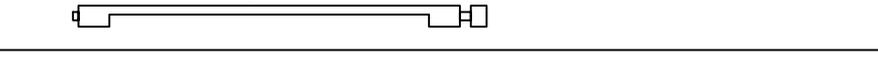
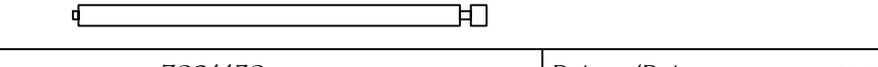


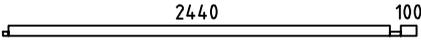
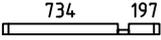
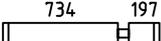
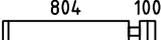
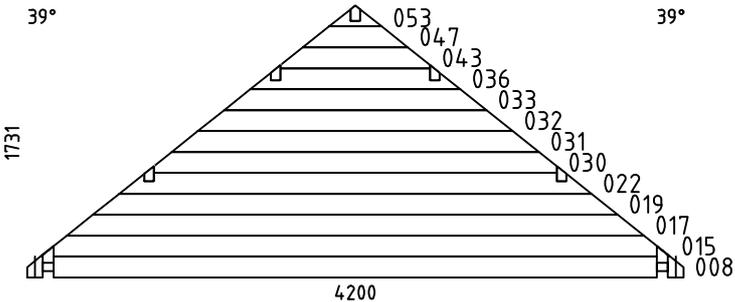
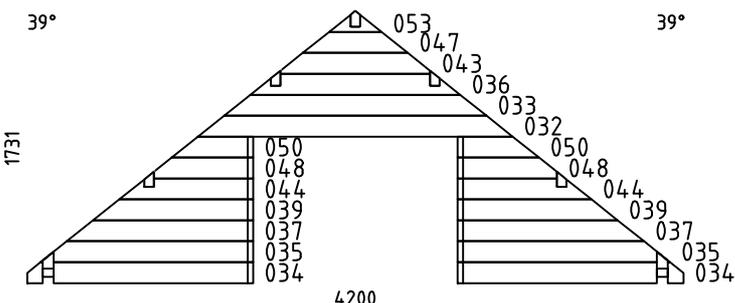
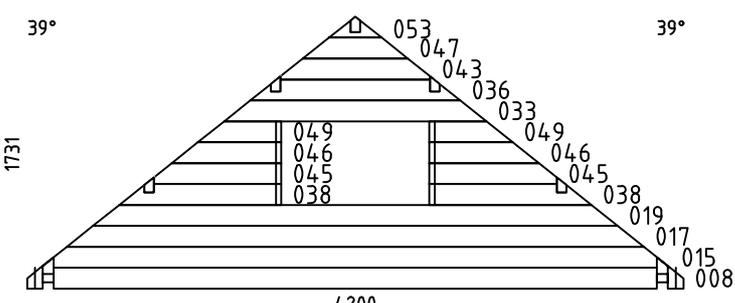
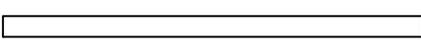
WAND - WALL A ↑

 
 
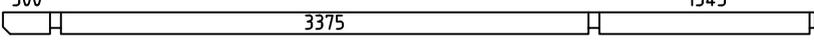
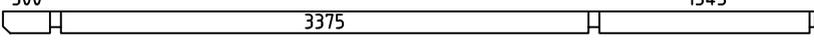
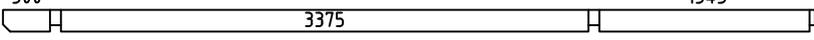
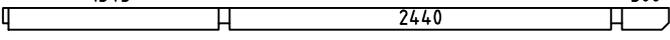
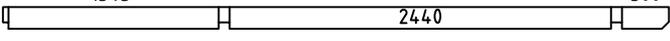
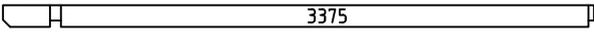
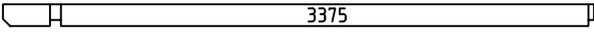
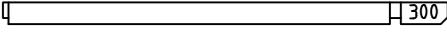
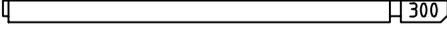
Model	7026630	Seite/Page	8
Zeichnung/Drawing	WAND - WALL A	Maßstab/Scale	1:50
Profil/Profile	70x135	Datum/Date	21.07.2023
Zeichner/Drafter	SRM	File	7026630.dwg



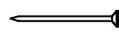
Model	7026630	Seite/Page	10
Zeichnung/Drawing	WAND - WALL C	Maßstab/Scale	1:50
Profil/Profile	70x135	Datum/Date	21.07.2023
Zeichner/Drafter	SRM	File	7026630.dwg

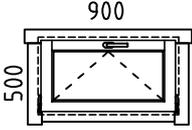
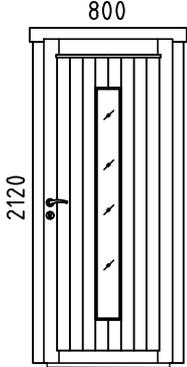
Pos	Bestimmung-Specification 7026630	Stck. Pcs.	Profil Profile (mm)	Länge Length (mm)
001		1	70x135	5195
002		1	70x135	4995
003		1	70x135	4995
004		1	70x68	4995
005		9	70x135	4995
006	 ERZATZBOHLE-SPARE BEAM	1	70x135	4995
007		1	70x135	4260
009		1	70x135	4200
010		17	70x135	4200
011		2	70x135	4200
012		1	70x135	4200
013		1	70x135	4200
014		10	70x135	4060
016		1	70x135	3780
018		10	70x135	3580
020	 HOLE COVER	1	70x135	3054
021		15	70x135	3054
023		1	70x135	2845
024		1	70x68	2780
025		17	70x135	2780
026		1	70x68	2780
027		1	70x135	2645
028		10	70x135	2645
Name 7026630		Datum/Date 21.07.2023		Seite/Page 1/9

Pos	Bestimmung-Specification 7026630	Stck. Pcs.	Profil Profile (mm)	Länge Length (mm)
029		1	70x68	2645
040		1	70x68	1001
041		15	70x135	1001
042		16	70x135	974
051		15	70x135	367
052		1	70x68	367
054		16	70x135	300
055		18	70x135	270
056		1	70x135	270
SH	SCHLAGHOLZ - HAMMER BLOCK 70 MM 	2	70X135	300
WA-1 WB-1		1 1	70X1731	4200
WC-1		1	70X1731	4200
WD-1		1	70X1731	4200
ÜT1	SCHLAFBODENBALKEN - LOFT FLOOR BEAM 	3	70x140	2684

Pos	Bestimmung-Specification 7026630	Stck. Pcs.	Profil Profile (mm)	Länge Length (mm)	
ÜT2	SCHLAFBODENBALKEN - LOFT FLOOR BEAM 	3	70x140	1106	
FBI2	FUNDAMENTHOLZ (IMM) - FOUNDATION BEAM (IMM) 	2	70x45	5470	
FBI3	FUNDAMENTHOLZ (IMM) - FOUNDATION BEAM (IMM) 	2	70x45	4950	
FBI1	FUNDAMENTHOLZ (IMM) - FOUNDATION BEAM (IMM) 	22	70x45	4845	
FBI6	FUNDAMENTHOLZ (IMM) - FOUNDATION BEAM (IMM) 	2	70x45	603	
FBI5	FUNDAMENTHOLZ (IMM) - FOUNDATION BEAM (IMM) 	8	70x45	548	
FBI4	FUNDAMENTHOLZ (IMM) - FOUNDATION BEAM (IMM) 	12	70x45	498	
FS1	BEFESTIGUNGSLEISTE - FIXING SLAT 	2	45x45	2684	
FS2	BEFESTIGUNGSLEISTE - FIXING SLAT 	2	45x45	1106	
SWE1	HOLZSCHWELLE - THRESHOLD 	1	70x28	1270	
P1	PFOSTEN - POST 	1	90x90	2105	
LB1	SCHLAFBODEN BEFESTIGUNGSLEISTE - LOFT FLOOR FIXING SLAT 	4	45x45	2440	
RB9	DACHBALKEN - ROOF BEAM 	1	70x140	5195	
RB1	DACHBALKEN - ROOF BEAM 	1	70x140	5195	
RB5	DACHBALKEN - ROOF BEAM 	1	70x140	5195	
RB4	DACHBALKEN - ROOF BEAM 	1	70x140	4260	
RB8	DACHBALKEN - ROOF BEAM 	1	70x140	4260	
RB7	DACHBALKEN - ROOF BEAM 	1	70x140	3780	
RB3	DACHBALKEN - ROOF BEAM 	1	70x140	3780	
RB2	DACHBALKEN - ROOF BEAM 	1	70x140	2845	
RB6	DACHBALKEN - ROOF BEAM 	1	70x140	2845	
RB10	DACHBALKEN - ROOF BEAM 	1	70x140	2845	
R-1	DACHBRETTER - ROOF BOARDS 88mm or-oder 114mm 	184+2 142+2	88x18 114x18	2940	
Name	7026630	Datum/Date	21.07.2023	Seite/Page	3/9

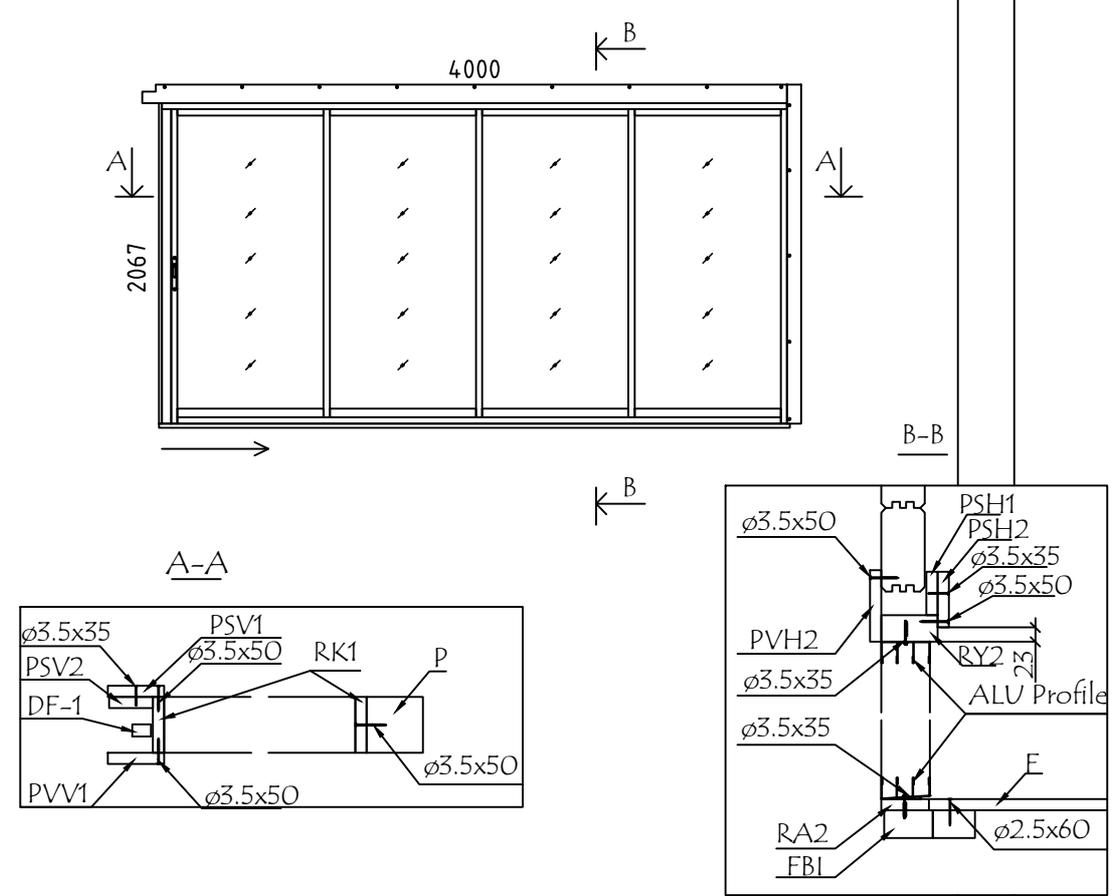
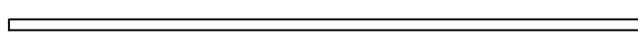
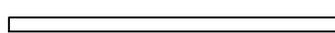
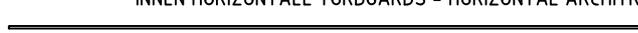
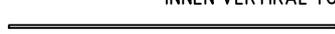
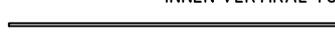
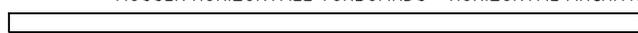
Pos	Bestimmung-Specification 7026630		Stck. Pcs.	Profil Profile (mm)	Länge Length (mm)
L-1	SCHLAFBODENBRETTER - LOFT FLOORBOARD		34	114x28	2435
F-1	FUSSBODENBRETTER-FLOOR BOARDS		34+1	114x28	4785
F-2	FUSSBODENBRETTER-FLOOR BOARDS		34	114x28	2435
T-1	TERRASSENBRETTER (IMM) - TERRACE BOARDS (IMM)		4+1	120x28	5565
T-2	TERRASSENBRETTER (IMM) - TERRACE BOARDS (IMM)		4	120x28	5485
T-3	TERRASSENBRETTER (IMM) - TERRACE BOARDS (IMM)		4	120x28	4960
T-4	TERRASSENBRETTER (IMM) - TERRACE BOARDS (IMM)		4	120x28	4880
T-5	TERRASSENBRETTER (IMM) - TERRACE BOARDS (IMM)		32	120x28	2000
T-6	TERRASSENBRETTER (IMM) - TERRACE BOARDS (IMM)		32	120x28	1000
FF-1	FUSSBODENLEISTEN FLOOR STRIPS			18x35	52,0 lfm/rm
GB-1	GIEBELLEISTE - GABLE MOULDING		4	18x120	2990
EB-1	TRAUFBRETTER - EAVES BOARD		4	18x90	4020
ES-1	TRAUFNLEISTE - EAVES STRIPS		4	30x40	4020
GS-1	GIEBELDECKLEISTE - GABLE COVER STRIPS		4	18x70	2990
DB	GIEBELSEGMENT - GABLE DIAMOND		2	18x90	200
WT-1	FIXIRUNGSLEISTE FÜR FENSTER - FIXING FILLET FOR WINDOW		2	43x70	490
OT-1	FIXIRUNGSLEISTE FÜR ÖFFNUNG - FIXING FILLET FOR OPENING		2	43x70	890
DT-1	FIXIRUNGSLEISTE FÜR TÜR - FIXING FILLET FOR DOOR		2	43x70	2110
LD	LEITER - LADDER		1	500	2295
SJ-1	GEWINDESTANGE M10 - TREADED ROD M10		1		400
SJ-2	GEWINDESTANGE M10 - TREADED ROD M10		3		2570
RCM	DACHBALKEN BEFESTIGUNGSMETALLE - ROOFBEAMS CONNECTING METAL M6 200MM		5		

Pos	Bestimmung-Specification 7026630		Stck. Pcs.	Profil Profile (mm)	Länge Length (mm)
HS	SCHRAUBEN FÜR TÜRRAHMEN - SCREWS FOR DOOR JAMB PSV,PSH		40	Ø3.5X35	
HS	SCHRAUBEN FÜR GIEBELSEGMENT - SCREW FOR GABLE DIAMOND DB		4	Ø3.5X35	
HS1	CHRAUBEN FÜR WANDBOHLLEN BEFESTIGUNG METALLESCREW - SCREWS FOR WALLBEAMS CONNECTING METAL WBM		96	Ø3.5x35	
HS	SCHRAUBEN FÜR RAHMEN VERTIKAL - SCREWS FOR FRAME STILES RK		10	Ø3.5X50	
HS	SCHRAUBEN FÜR TÜRRAHMEN - SCREWS FOR DOOR JAMB PSV,PVV,PSH,PVH		80	Ø3.5X50	
HS	SCHRAUBEN FÜR GIEBELLEISTE - SCREWS FOR GABLE MOULDING GB		24	Ø4.5X50	
HS	SCHRAUBEN FÜR TRAUFBRETT - SCREWS FOR EAVES BOARD EB		32	Ø4.5X50	
HS	SCHRAUBEN FÜR TRAUFELEISTE - SCREWS FOR EAVES STRIPS ES		32	Ø4.5X50	
HS	SCHRAUBEN FÜR REGULIERUNGSSCHRAUBE FÜR PFOSTEN - SCREWS FOR POST HEIGHT ADJUSTMENT PR		8	Ø4.5X50	
HS	SCHRAUBEN FÜR GIEBELDECKLEISTEN - SCREWS FOR GABLE COVER STRIPS GS		24	Ø4.5X50	
HS	SCHRAUBEN FÜR BEFESTIGUNGSLEISTE - SCREWS FOR FIXING SLAT FS		20	Ø4.5X70	
HS	SCHRAUBEN FÜR SCHLAFBODEN BEFESTIGUNGSLEISTE - SCREWS FOR LOFT FLOOR FIXING SLAT LB		24	Ø4.5X70	
HS	SCHRAUBEN FÜR 1. BOHLENREIHE - SCREWS FOR 1. WALL BEAM		13	Ø5.0X100	
HS	SCHRAUBEN FÜR FUNDAMENTHOLZ - SCREWS FOR FOUNDATION BEAM FBI		176	Ø5.0X120	
HS	SCHRAUBEN FÜR GIEBEL - SCREW FOR GABLE W		104	Ø5.0X120	
HS	SCHRAUBEN FÜR SCHLAFZIMMERBODENBALKEN - SCREWS FOR LOFT FLOOR BEAMS ÜT		12	Ø5.0X120	
HS	SCHRAUBEN FÜR Pos. - SCREWS FOR Pos. 002		4	Ø6X160	
HS	SCHRAUBEN FÜR DACHBALKEN - SCREWS FOR ROOF BEAM RB		25	Ø6X160	
HS	SCHRAUBEN FÜR Pos. - SCREWS FOR Pos. 008/056		1	Ø6X180	
HS	SCHRAUBEN FÜR ALU TÜR - SCREWS FOR ALU DOOR		40	Ø3.5X35	
NF	NÄGEL FÜR SCHLAFBODENBRETTER - NAILS FOR LOFT FLOORBOARD L		340	Ø2.5X60	
NF	NÄGEL FÜR HOLZSCHWELLE - NAILS FOR THRESHOLD SWE		4	Ø2.5X60	
NF	NÄGEL FÜR DACHBRETTER - NAILS FOR ROOF BOARDS R		1136	Ø2.5X60	
Name 7026630		Datum/Date 21.07.2023		Seite/Page 5/9	

Pos	Bestimmung-Specification 7026630		Stck. Pcs.	Profil Profile (mm)	Länge Length (mm)
NF	NÄGEL FÜR FUSSBODENBRETTER - NAILS FOR FLOOR BOARDS F		960	Ø2.5X60	
NF	NÄGEL FÜR FUSSBODENLEISTE - NAILS FOR FLOOR STRIPS FF		100	Ø2X40	
WBM3	WANDBOHLN BEFESTIGUNG METALLE - WALLBEAMS CONNECTING METAL		24	50X50	
RRK	HOOK FOR LADDER - HAKEN FÜR LEITER - CROCHET POUR ÉCHELLE		2		
LD	LOCH DECKEN - HOLE COVER		1		
PR	REGULIERUNGSSCHRAUBE FÜR PFOSTEN - POST HEIGHT ADJUSTMENT		1		
AST_1H	FENSTER - WINDOW 		1	900x500	
AST _PRE	TÜR - DOOR 	DIN RECHTS/RIGHT HANDED	1	800x2120	
Name	7026630	Datum/Date	21.07.2023	Seite/Page	6/9

Pos	Bestimmung-Specification 7026630		Stck. Pcs.	Profil Profile (mm)	Länge Length (mm)
ALU	TÜR - DOOR	DIN LINKS/LEFT HANDED	1	2000x2067	
RA3	EXTRA FUNDAMENTHOLZ (IMM) - EXTRA FLOOR JOIST (IMM)		1	28x70	2036
RK1	RAHMEN VERTIKAL - JAMBS		2	18x90	2110
PSH5	INNEN HORIZONTALE TÜRBOARDS - HORIZONTAL ARCHITRAVE (INSIDE)		1	90x18	2240
PSH6	INNEN HORIZONTALE TÜRBOARDS - HORIZONTAL ARCHITRAVE (INSIDE)		1	70x18	2240
PSV1	INNEN VERTIKAL TÜRBOARDS - VERTICAL ARCHITRAVE (INSIDE)		2	90x18	2090
PSV2	INNEN VERTIKAL TÜRBOARDS - VERTICAL ARCHITRAVE (INSIDE)		2	70x18	2110
PVH3	AUSSEN HORIZONTALE TÜRBOARDS - HORIZONTAL ARCHITRAVE (OUTSIDE)		1	120x18	2240
PVV2	AUSSEN VERTIKAL TÜRBOARDS - VERTICAL ARCHITRAVE (OUTSIDE)		2	90x18	2067
RY3	RAHMEN OBEN- HEAD		1	43x90	2000
DF-1	FIXIRUNGSLEISTE FÜR TÜR - FIXING FILLET FOR DOOR		2	18x25	2040
Name		7026630	Datum/Date		21.07.2023
			Seite/Page		7/9

Pos	Bestimmung-Specification 7026630	Stck. Pcs.	Profil Profile (mm)	Länge Length (mm)	
ALU	TÜR - DOOR DIN LINKS/LEFT HANDED	1	3000x2067		
RA1	EXTRA FUNDAMENTHOLZ (IMM) - EXTRA FLOOR JOIST (IMM)	1	28x70	3036	
RK1	RAHMEN VERTIKAL - JAMBS	2	18x90	2110	
PSH1	INNEN HORIZONTALE TÜRBOARDS - HORIZONTAL ARCHITRAVE (INSIDE)	1	90x18	3138	
PSH2	INNEN HORIZONTALE TÜRBOARDS - HORIZONTAL ARCHITRAVE (INSIDE)	1	70x18	3138	
PSV1	INNEN VERTIKAL TÜRBOARDS - VERTICAL ARCHITRAVE (INSIDE)	1	90x18	2090	
PSV2	INNEN VERTIKAL TÜRBOARDS - VERTICAL ARCHITRAVE (INSIDE)	1	70x18	2110	
PVH1	AUSSEN HORIZONTALE TÜRBOARDS - HORIZONTAL ARCHITRAVE (OUTSIDE)	1	120x18	3108	
PVV1	AUSSEN VERTIKAL TÜRBOARDS - VERTICAL ARCHITRAVE (OUTSIDE)	1	90x18	2187	
RY1	RAHMEN OBEN- HEAD	1	43x90	3000	
DF-2	FIXIRUNGSLEISTE FÜR TÜR - FIXING FILLET FOR DOOR	1	18x25	2110	
Name	7026630	Datum/Date	21.07.2023	Seite/Page	8/9

Pos	Bestimmung-Specification 7026630	Stck. Pcs.	Profil Profile (mm)	Länge Length (mm)	
ALU	TÜR - DOOR DIN RECHTS/RIGHT HANDED 	1	4000x2067		
RA2	EXTRA FUNDAMENTHOLZ (IMM) - EXTRA FLOOR JOIST (IMM) 	1	28x70	4036	
RK1	RAHMEN VERTIKAL - JAMBS 	2	18x90	2110	
PSH3	INNEN HORIZONTALE TÜRBOARDS - HORIZONTAL ARCHITRAVE (INSIDE) 	1	90x18	4100	
PSH4	INNEN HORIZONTALE TÜRBOARDS - HORIZONTAL ARCHITRAVE (INSIDE) 	1	70x18	4100	
PSV1	INNEN VERTIKAL TÜRBOARDS - VERTICAL ARCHITRAVE (INSIDE) 	1	90x18	2090	
PSV2	INNEN VERTIKAL TÜRBOARDS - VERTICAL ARCHITRAVE (INSIDE) 	1	70x18	2110	
PVH2	AUSSEN HORIZONTALE TÜRBOARDS - HORIZONTAL ARCHITRAVE (OUTSIDE) 	1	120x18	4126	
PVV1	AUSSEN VERTIKAL TÜRBOARDS - VERTICAL ARCHITRAVE (OUTSIDE) 	1	90x18	2187	
RY2	RAHMEN OBEN- HEAD 	1	43x90	4000	
DF-1	FIXIRUNGSLEISTE FÜR TÜR - FIXING FILLET FOR DOOR 	1	18x25	2040	
	BITTE SELBER ANPASSEN (FALLS NÖTIG)! - CUT INTO LENGTH ON SITE (IF NEEDED)!				
Name	7026630	Datum/Date	21.07.2023	Seite/Page	9/9