




House	4,4.15520	Sheet	1
Drawing	3D	Scale	
Material	4,4.X135	Date	05.04.2022
Drawer	RP	File	4,4.15520 3D.dwg

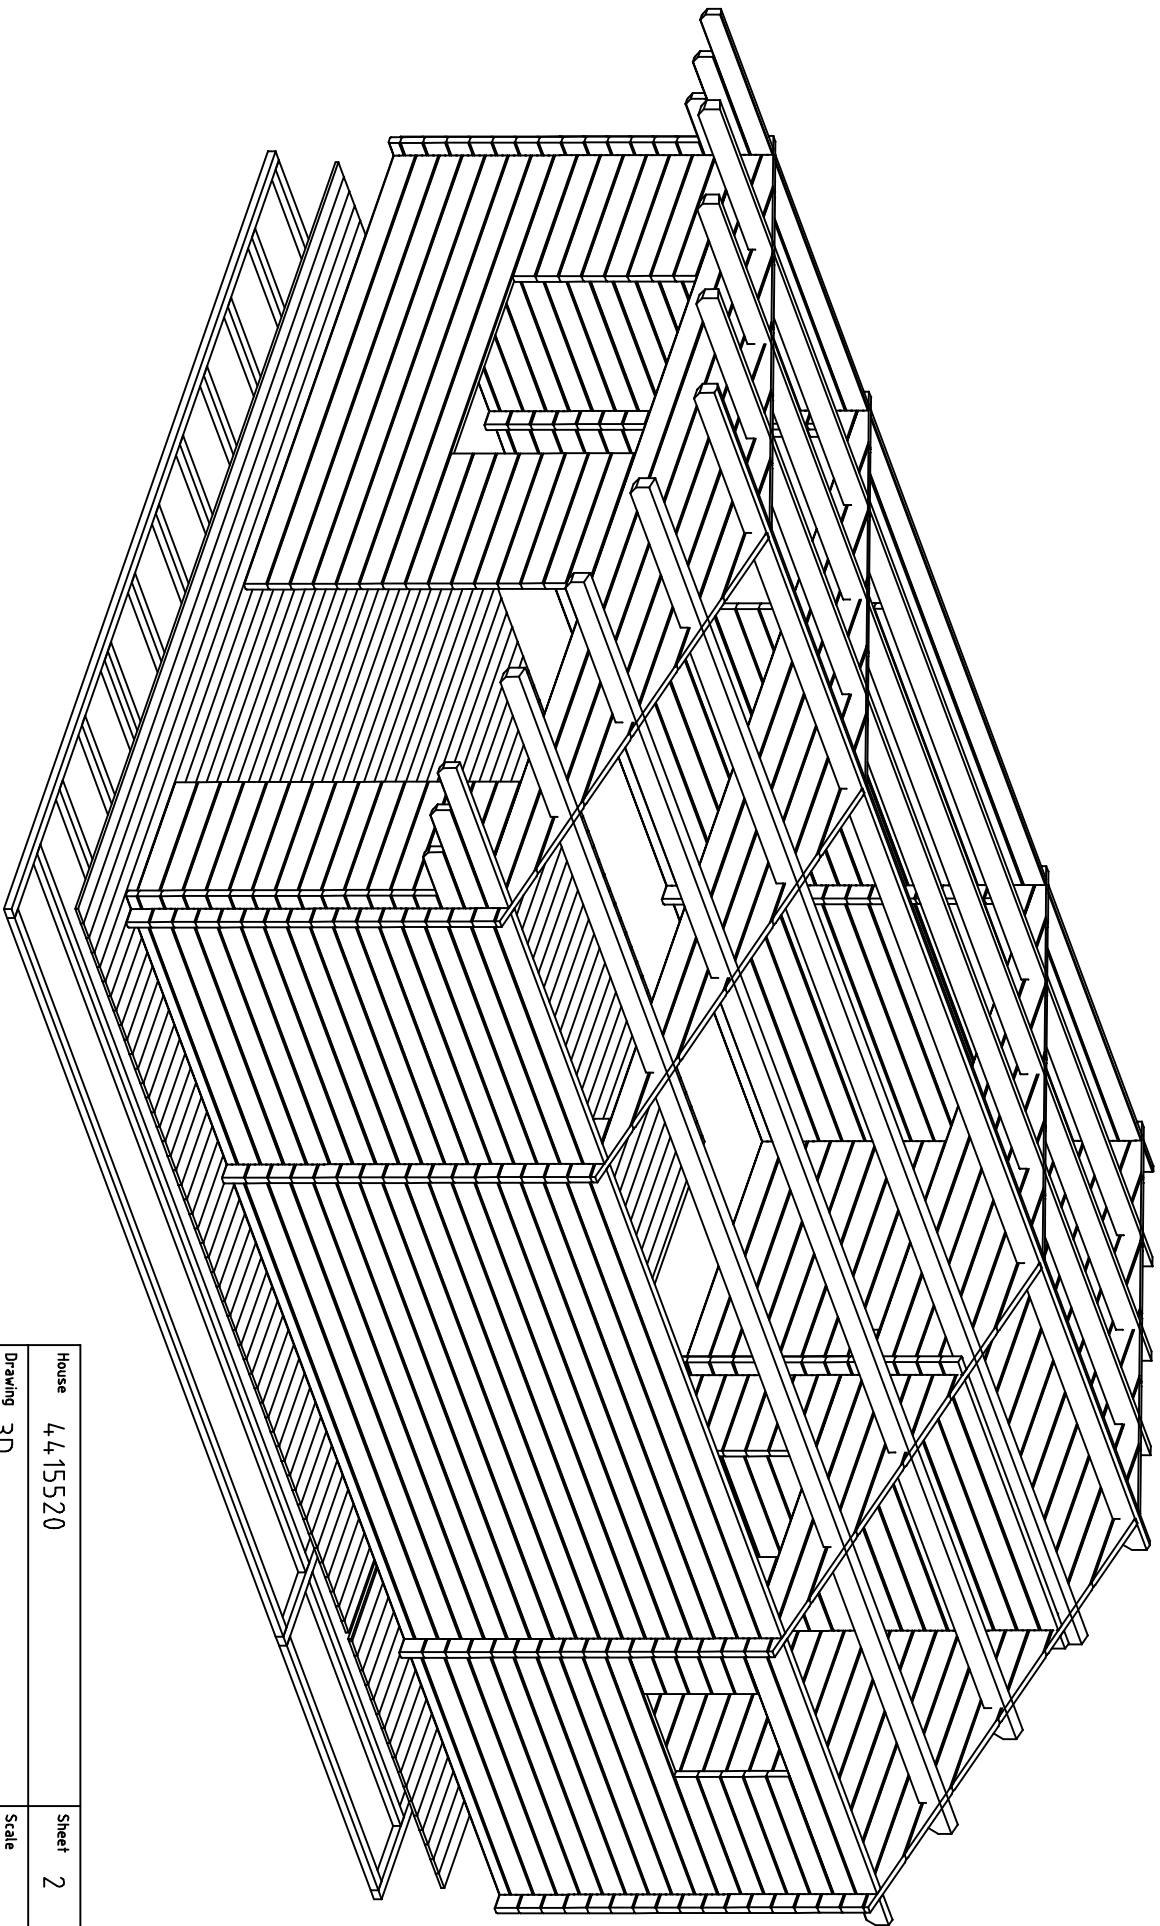



House	44.15520	Sheet	2
Drawing	3D	Scale	
Material	44X135	Date	05.04.2022
Drawer	RP	File	44.15520 3D.dwg

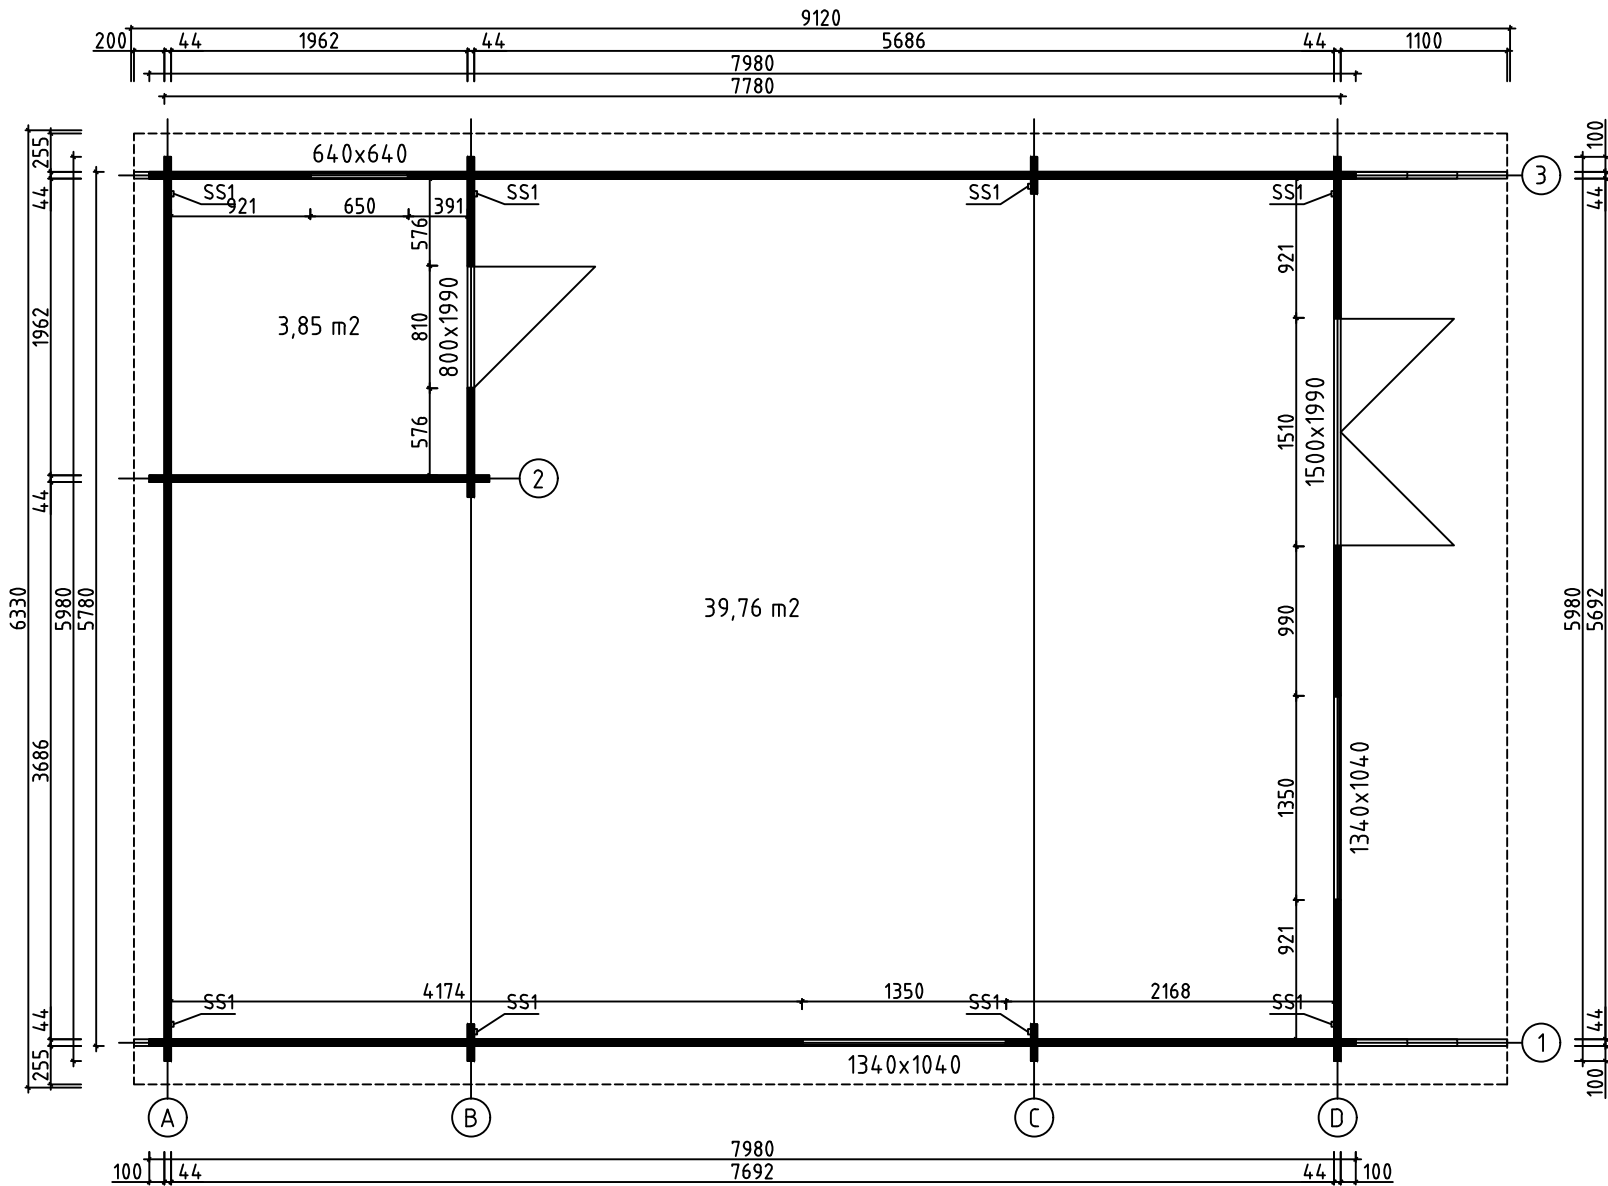



House	4415520	Sheet	3
Drawing	GROUNDPLAN	Scale	1:50
Material	44x135	Date	05.04.2022
Drawer	RP	File	4415520.dwg

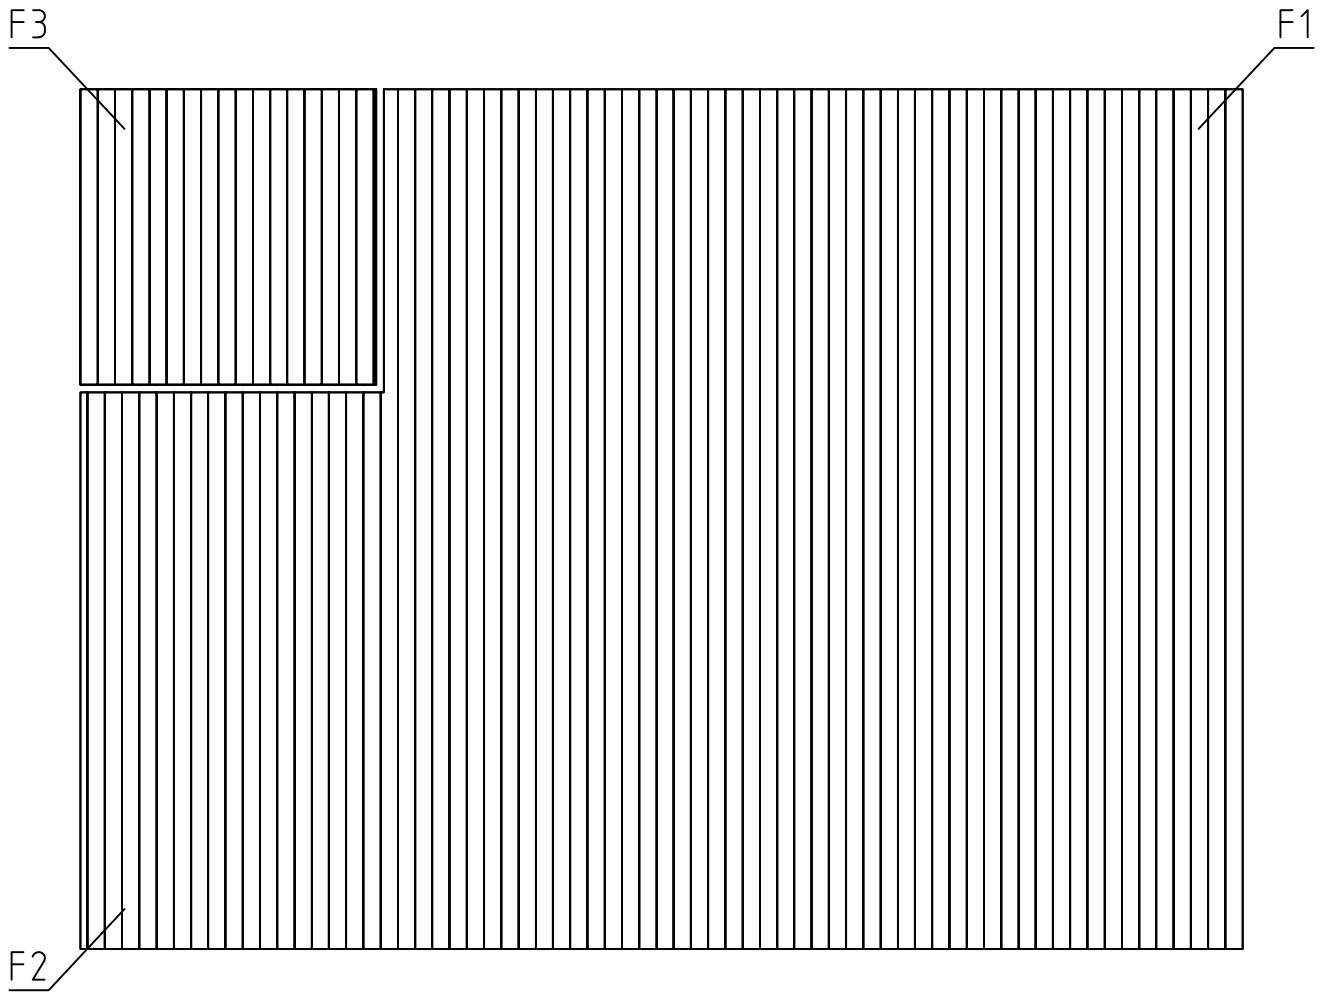


House	4415520	Sheet	5
Drawing	FLOORBOARD	Scale	1:50
Material	18x114	Date	05.04.2022
Drawer	RP	File	4415520.dwg

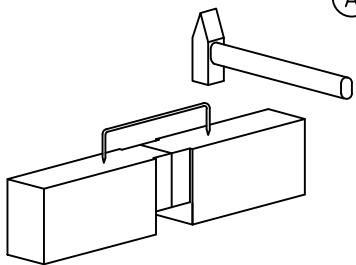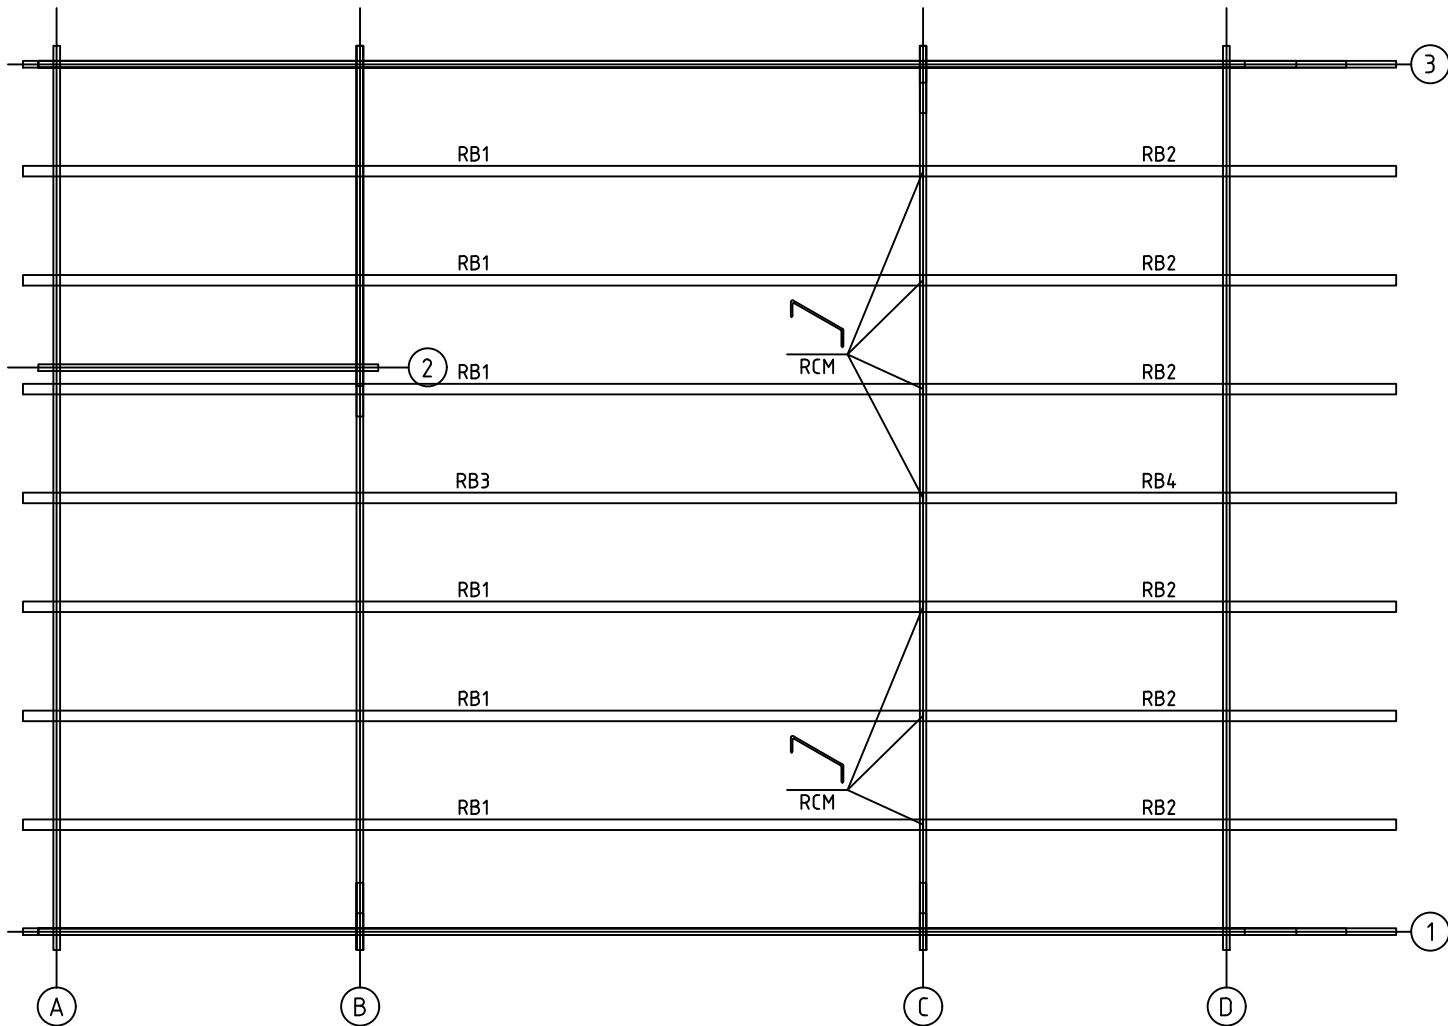


House	4415520	Sheet	6
Drawing	ROOFBEAMS	Scale	1:50
Material	43x140	Date	05.04.2022
Drawer	RP	File	4415520.dwg

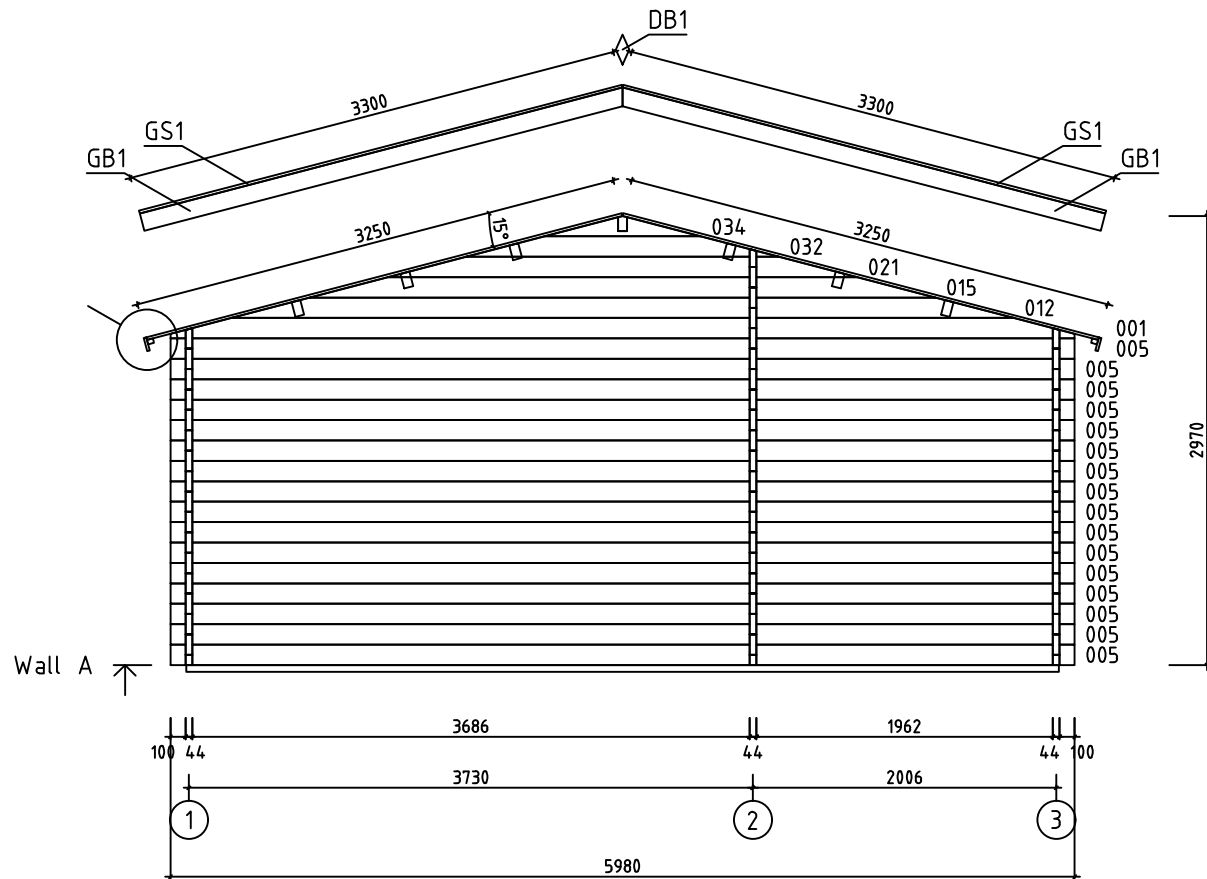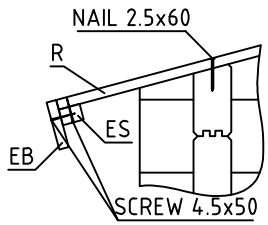


House	4415520	Sheet	7
Drawing	WALL A	Scale	1:50
Material	44x135	Date	05.04.2022
Drawer	RP	File	4415520.dwg

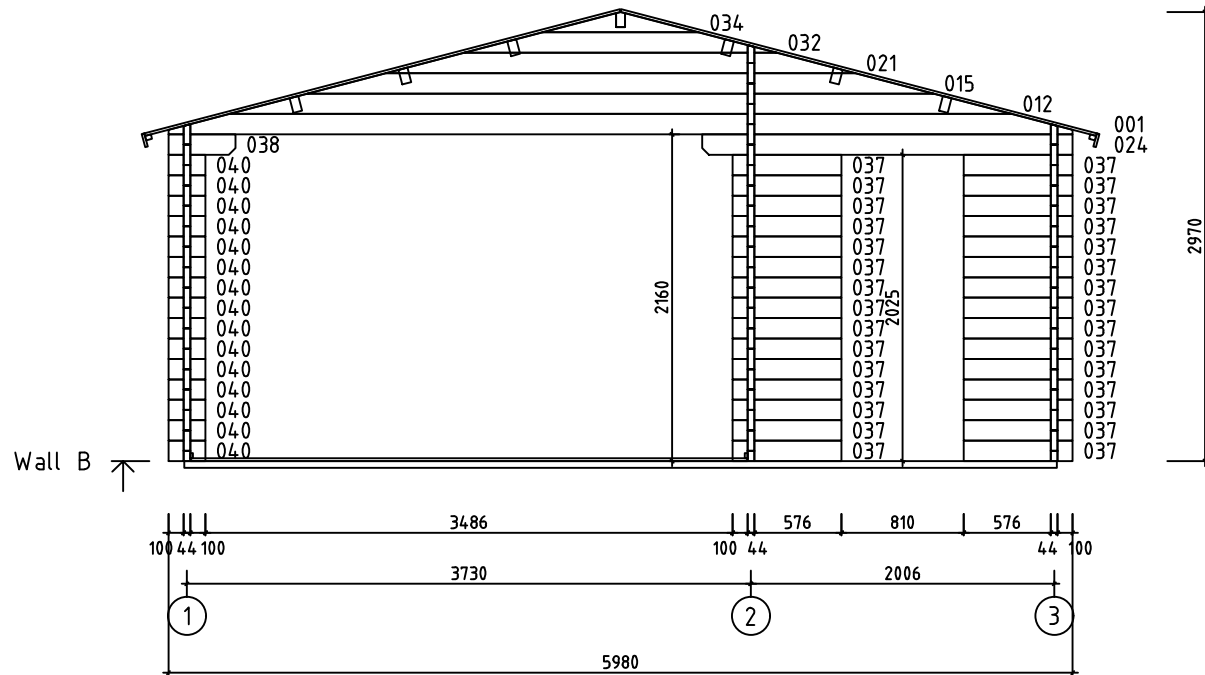


House	4415520	Sheet	8
Drawing	WALL B	Scale	1:50
Material	44x135	Date	05.04.2022
Drawer	RP	File	4415520.dwg

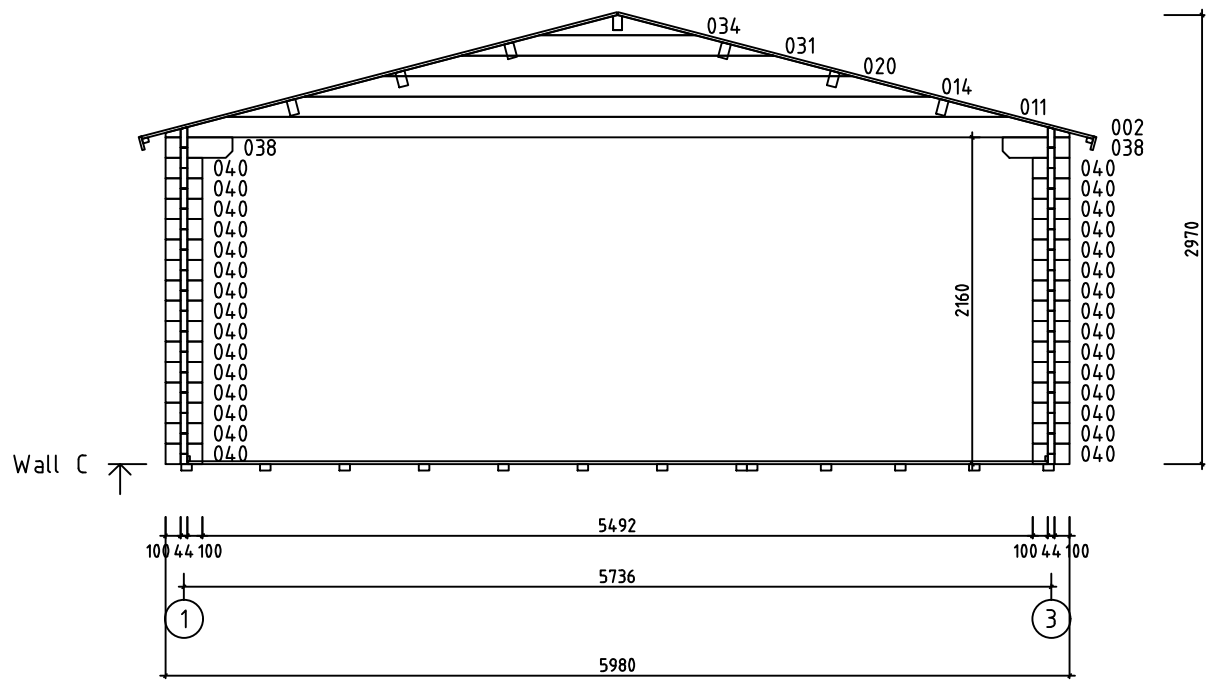






House	4415520	Sheet	9
Drawing	WALL C	Scale	1:50
Material	44x135	Date	05.04.2022
Drawer	RP	File	4415520.dwg

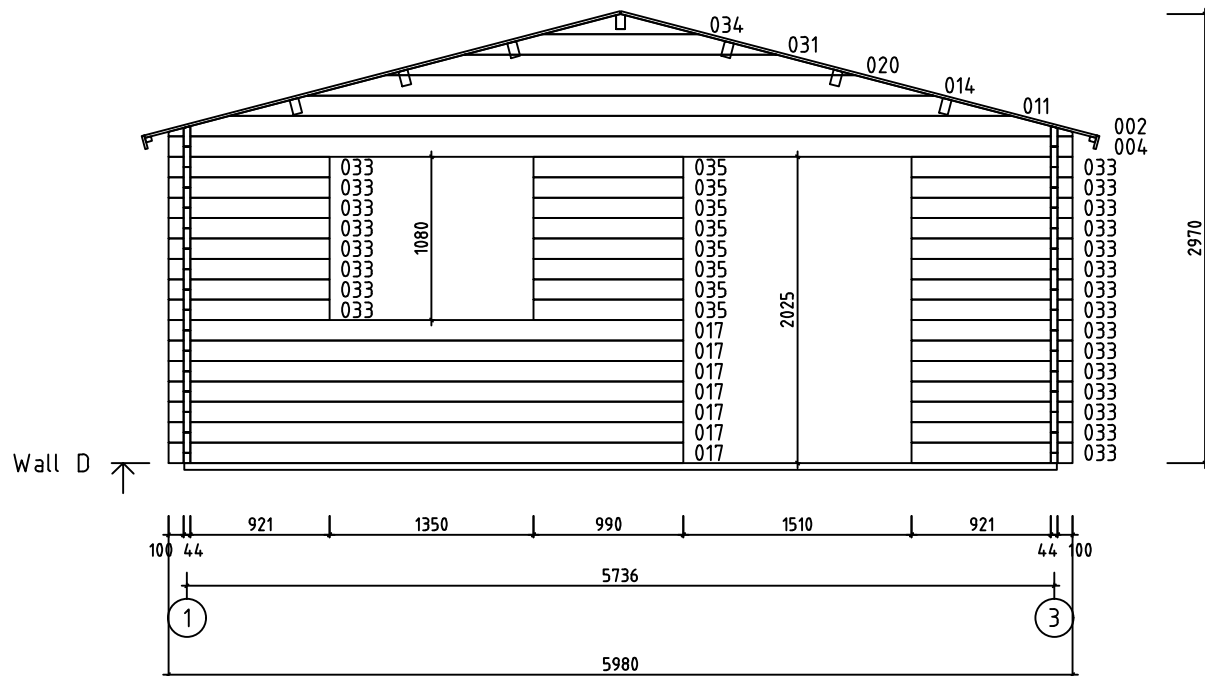

House	4415520	Sheet	10
Drawing	WALL D	Scale	1:50
Material	44x135	Date	05.04.2022
Drawer	RP	File	4415520.dwg



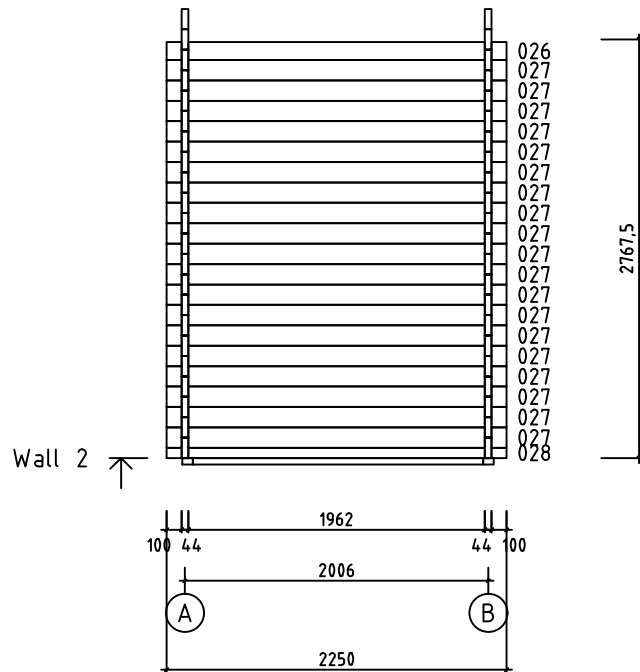

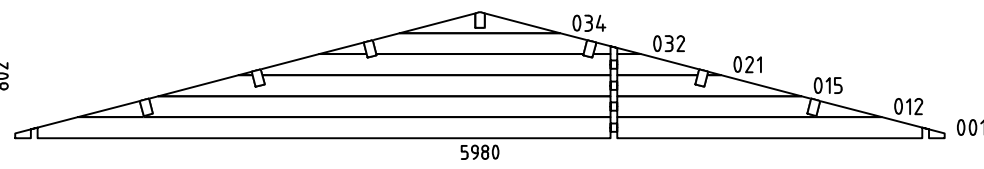
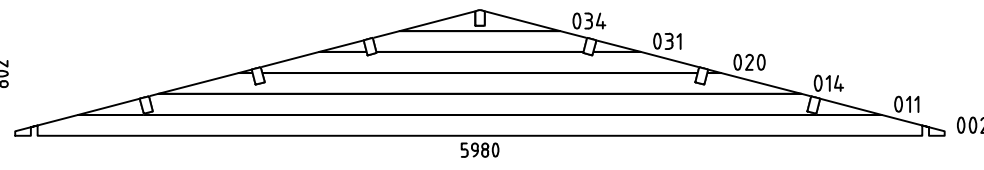

 

 
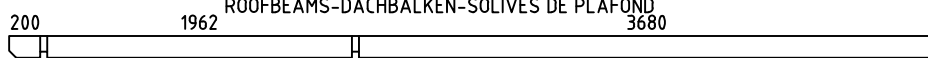
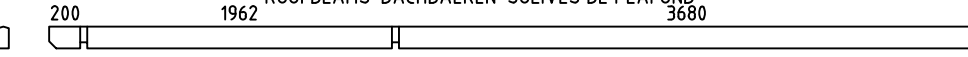
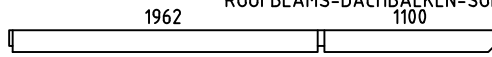
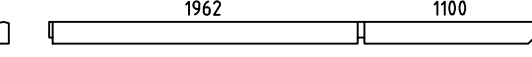


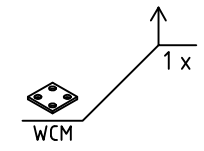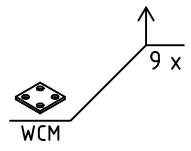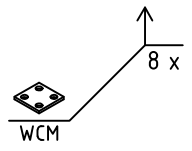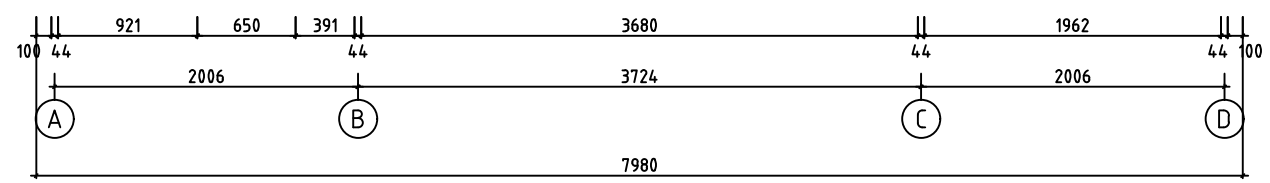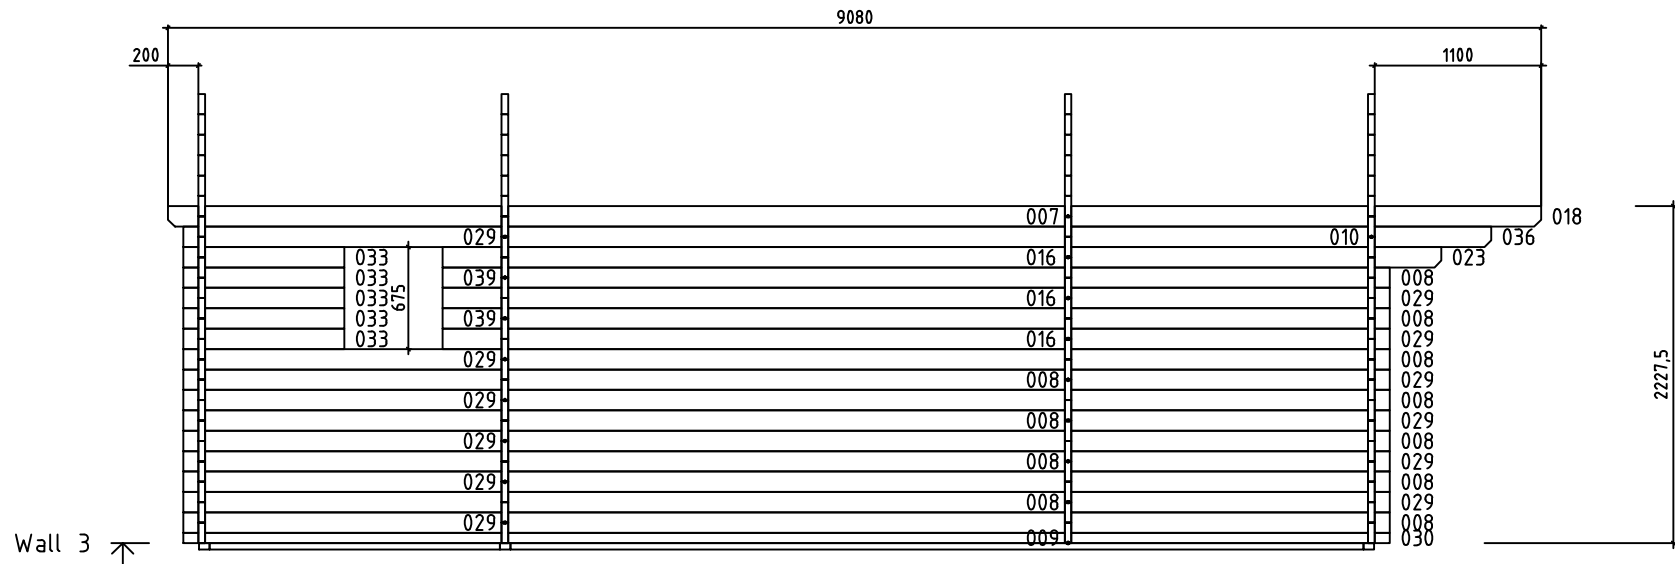


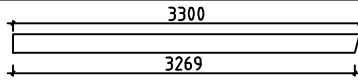






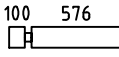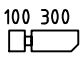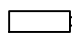







 
 

 
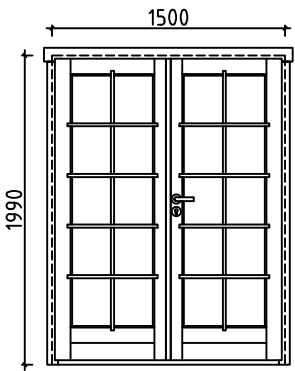
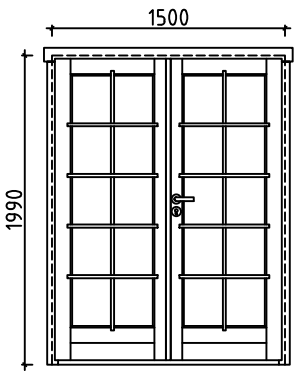
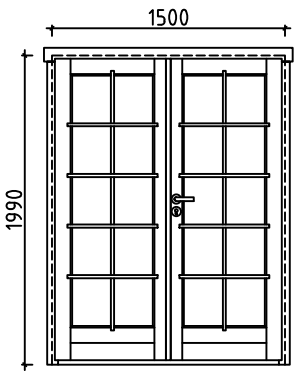
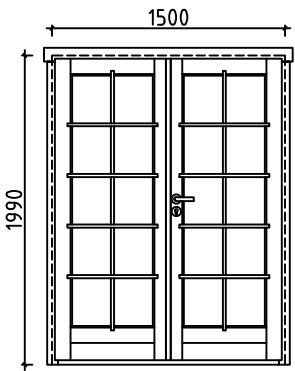
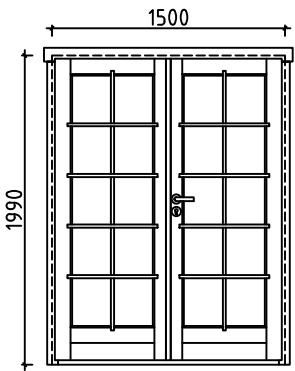
House	4415520	Sheet	12
Drawing	WALL 2	Scale	1:50
Material	44x135	Date	05.04.2022
Drawer	RP	File	4415520.dwg






House	4415520	Sheet	13
Drawing	WALL 3	Scale	1:50
Material	44x135	Date	05.04.2022
Drawer	RP	File	4415520.dwg

Pos	Specification-Bestimmung-Spécification	PCS	Profile (mm)	L (mm)	
003	SPARE BEAM-ERZATZBOHLE-MADRIER DE RÉSERVE 100 5692 100	1	44x135	5980	
004	100 5692 100	1	44x135	5980	
005	100 3686 1962 100	16	44x135	5980	
006	200 1962 3680	1	44x135	5952	
007	200 1962 3680	1	44x135	5952	
008	3680 1962 100	17	44x135	5852	
009	100 1962 3680	2	44x68	5852	
010	3680 1962	2	44x135	5730	
013	100 1962 2168	8	44x135	4318	
016	391 3680	3	44x135	4137	
017	100 3261	7	44x135	3405	
018	1962 1100	1	44x135	3128	
019	1962 1100	1	44x135	3128	
022	162 1962 440	1	44x135	2652	
023	1962 440	1	44x135	2468	
024	300 1962 100	1	44x135	2450	
025	162 1962 100	7	44x135	2312	
026	100 1962 100	1	44x118	2250	
027	100 1962 100	19	44x135	2250	
028	100 1962 100	1	44x68	2250	
029	100 1962	19	44x135	2128	
030	1962 100	2	44x68	2128	
033	100 921	28	44x135	1065	
035		8	44x135	990	
036		2	44x135	792	
House 4415520		Material		File 4415520.dwg	Sheet 14

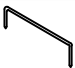 Pos	Specification-Bestimmung-Spécification	PCS	Profile (mm)	L (mm)		
037		30	44x135	720		
038		3	44x135	444		
039		2	44x135	413		
040		45	44x135	244		
WA-1 WB-1		2	44x802	5980		
WC-1 WD-1		2	44x802	5980		
HB	HIT BLOCK-SCHLAGHÖLZER-MADRIERS D'ASSEMBLAGE 	3	44x135	300		
FBI1	FLOORBEAMS-FUSSBODENBALKEN-POUTRES DE FONDATION IMPRÉGNÉS  IMM	3	70x45	5770		
FBI3	FLOORBEAMS-FUSSBODENBALKEN-POUTRES DE FONDATION IMPRÉGNÉS  IMM	13	70x45	5640		
FBI2	FLOORBEAMS-FUSSBODENBALKEN-POUTRES DE FONDATION IMPRÉGNÉS  IMM	13	70x45	1920		
RB1	ROOFBEAMS-DACHBALKEN-SOLIVES DE PLAFOND  6	6	70x140	5952		
RB3	ROOFBEAMS-DACHBALKEN-SOLIVES DE PLAFOND  1	1	70x140	5952		
RB2	ROOFBEAMS-DACHBALKEN-SOLIVES DE PLAFOND  6	6	70x140	3128		
RB4	ROOFBEAMS-DACHBALKEN-SOLIVES DE PLAFOND  1	1	70x140	3128		
F1	FLOORBOARD-FUSSBODENBRETT-PLANCHER  or-oder-ou 50+1 65+1	18x114 18x88	5685			
F2	FLOORBOARD-FUSSBODENBRETT-PLANCHER  or-oder-ou 18+1 24+1	18x114 18x88	3680			
F3	FLOORBOARD-FUSSBODENBRETT-PLANCHER  or-oder-ou 18+1 24+1	18x114 18x88	1955			
R1	ROOFBOARD-DACHBRETT-VOLIGES  or-oder-ou 160+2 208+2	18x114 18x88	3250			
FF1	FLOOR FILLET-FUSSBODENLEISTE-BAGUETTE DE FINITION DE PLANCHER 	18x35	35m			
GB1	GABLE BOARD-GIEBELBLENDE-PLANCHE DE RIVE  4	18x120	3300			
GS1	ROOF FELT FILLET-GIEBELLEISTE-BAGUETTES POUR FIXER LES PLANCHES DE RIVE 	18x70	3300			
House	4415520	Material	File	4415520.dwg	Sheet	115

 Pos	Specification-Bestimmung-Spécification	PCS	Profile (mm)	L (mm)
EB1	EAVE BOARD-TRAUFBRETT-LATTES SOUS VOLIGES 	8	18x90	2270
ES1	EAVE SLAT-TRAUFENLEISTE-BAGUETTES POUR FIXER LES LATTES SOUS VOLIGES 	8	30x40	2270
DB1	DIAMOND-RAUTE-ELÉMENTS DE DÉCORATION 	2	18x90	200
SS1	STORM SLAT-STURMLEISTE -BAGUETTE DE TEMPETE 	8	18x35	2130
WCM	WALLBEAMS CONNECTING METAL-WANDBOHLN BEFESTIGUNG -METALLE-PATTE D'ASSEMBLAGE 	28	25	25
RCM	ROOFBEAMS CONNECTING METAL-DACHBALKEN BEFESTIGUNGSMETALLE -CONNECTEUR MÉTALLIQUE POUR SOLIVES DE PLAFOND 	7	∅6.0	200
	SCREWS-SCHRAUBEN-VISSESS1 FOR-FÜR-POUR 	24	∅6.0	50
	NUT-NUSS-ÉCROUS S1 FOR-FÜR-POUR 	24	∅6.0	18
	NAIL-NAGEL-CLOUS FF1 FOR-FÜR-POUR 	60	∅2.0	40
	NAIL-NAGEL-CLOUS F1, F2, F3, R1 FOR-FÜR-POUR 	2200	∅2.5	60
	SCREWS-SCHRAUBEN-VIS WCM FOR-FÜR-POUR 	112	∅3.5	35
	SCREWS-SCHRAUBEN-VIS GB1, GS1, EB1, ES1, DB1 FOR-FÜR-POUR 	130	∅4.5	50
	SCREWS-SCHRAUBEN-VIS 009, 028, 030 FOR-FÜR-POUR 	10	∅4.5	90
	SCREWS-SCHRAUBEN-VIS FBI1, FBI2, FBI3 FOR-FÜR-POUR 	110	∅5.0	120
	SCREWS-SCHRAUBEN-VIS WA-1, WB-1, WC-1, WD-1 RB1, RB2, RB3, RB4 FOR-FÜR-POUR 	90	∅6.0	160
	DOUBLEDOR-DOPPELTÜR-DUBBELE DEUR (right-rechts-rechts) AST_PRE P 	1	1500	1990
		1		
		1		
		1		
		2		

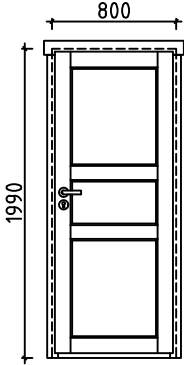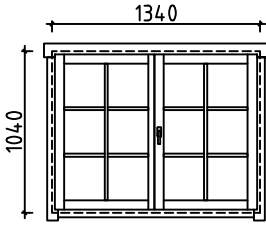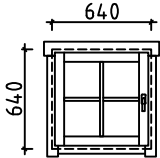Pos	Specification-Bestimmung-Spécification	PCS	Profile (mm)	L (mm)
	<p>DOOR-TÜR-PORTE (right-rechts-droit) AST</p> 	<p>P</p> <p>1</p> <p>1</p> <p>1</p>	<p>800</p>	<p>1990</p>
	<p>DOUBLE WINDOW-DOPPEL FENSTER-DOUBLE FENÊTRE (right-rechts-droit) AST_PRE</p> 	<p>P</p> <p>2</p> <p>2</p> <p>2</p> <p>4</p>	<p>1340</p>	<p>1040</p>
	<p>WINDOW-FENSTER-FENÊTRE (left-links-gauche) AST_PRE</p> 	<p>V</p> <p>1</p> <p>1</p> <p>1</p> <p>1</p>	<p>640</p>	<p>640</p>

#001	A,B	5980	2
#002	C,D	5980	2
#003		5980	1
#004	D	5980	1
#005	A	5980	16
#006	1	5952	1
#007	3	5952	1
#008	1,3	5852	17
#009	1,3	5852	2
#010	1,3	5730	2
#011	C,D	5175	2
#012	A,B	5175	2
#013	1	4318	8
#014	C,D	4140	2
#015	A,B	4140	2
#016	3	4137	3
#017	D	3405	7
#018	3	3128	1
#019	1	3128	1
#020	C,D	3105	2
#021	A,B	3105	2
#022	1	2652	1
#023	3	2468	1
#024	B	2450	1
#025	1	2312	7
#026	2	2250	1
#027	2	2250	19
#028	2	2250	1
#029	1,3	2128	19
#030	1,3	2128	2
#031	C,D	2070	2
#032	A,B	2070	2
#033	3,D	1065	28
#034	A,B,C,D	1035	4
#035	D	990	8
#036	1,3	792	2
#037	B	720	30
#038	B,C	444	3
#039	3	413	2
#040	B,C	244	45