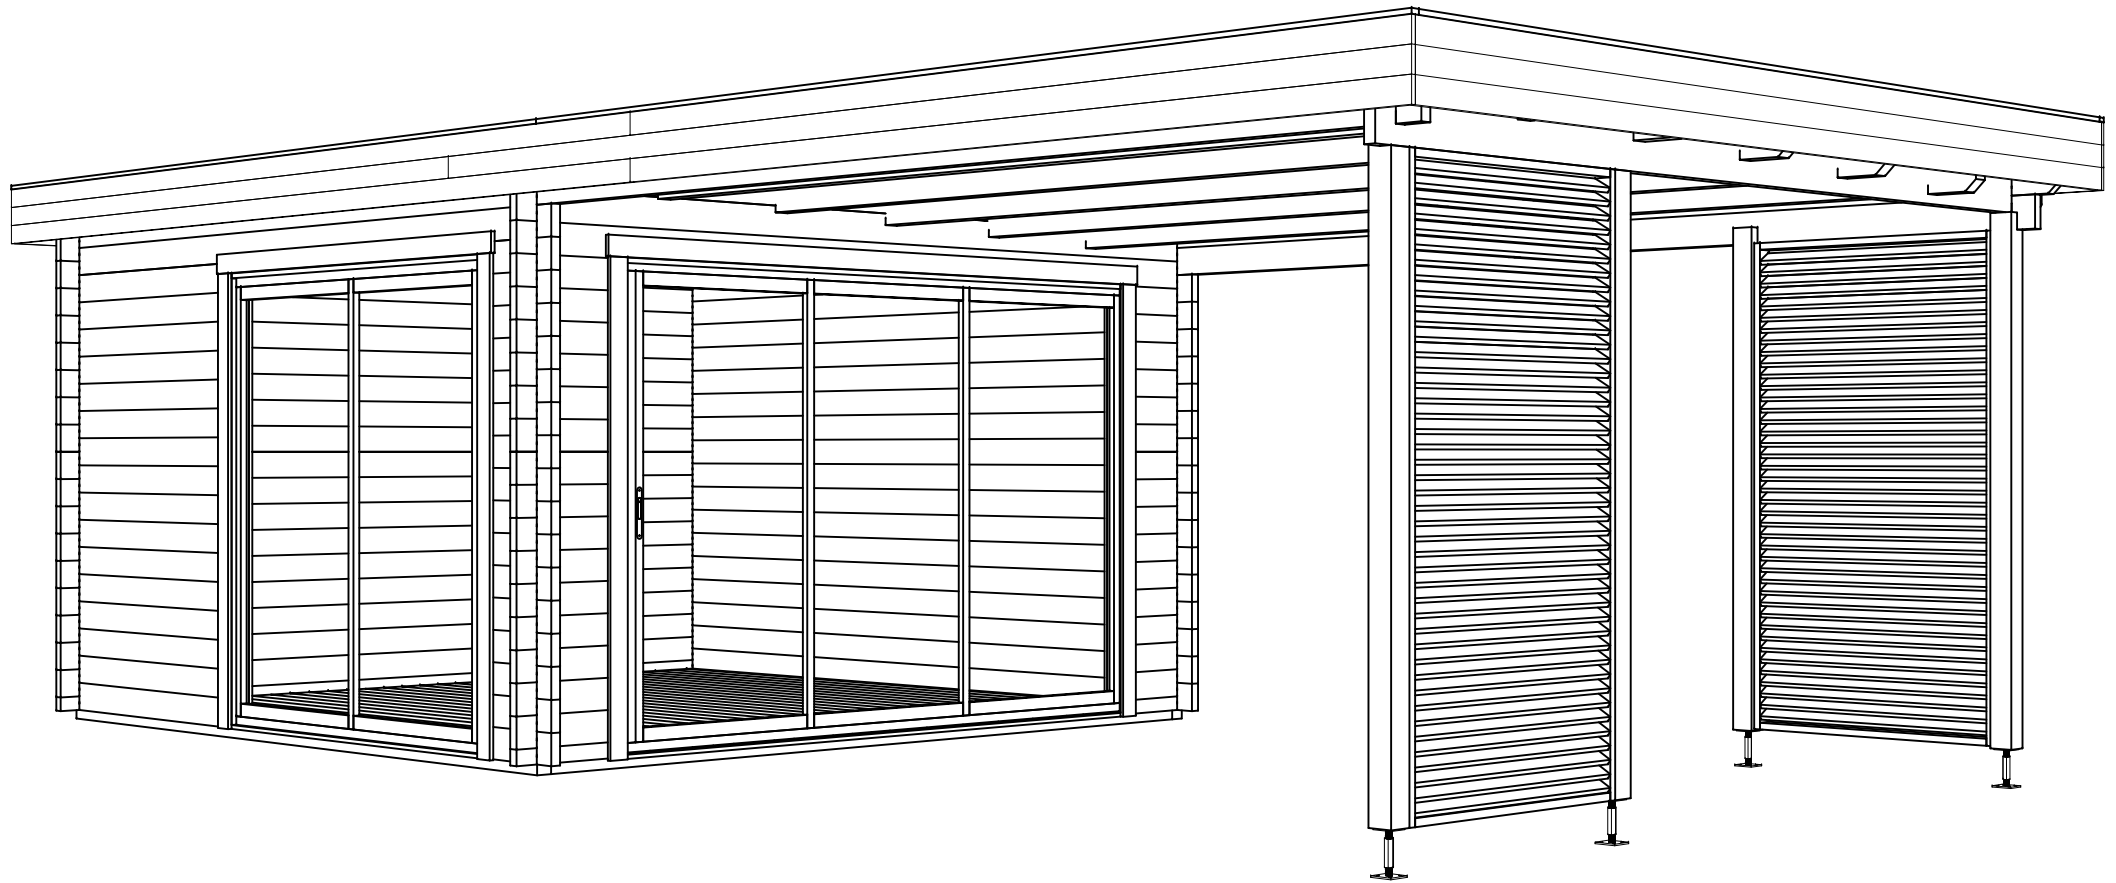
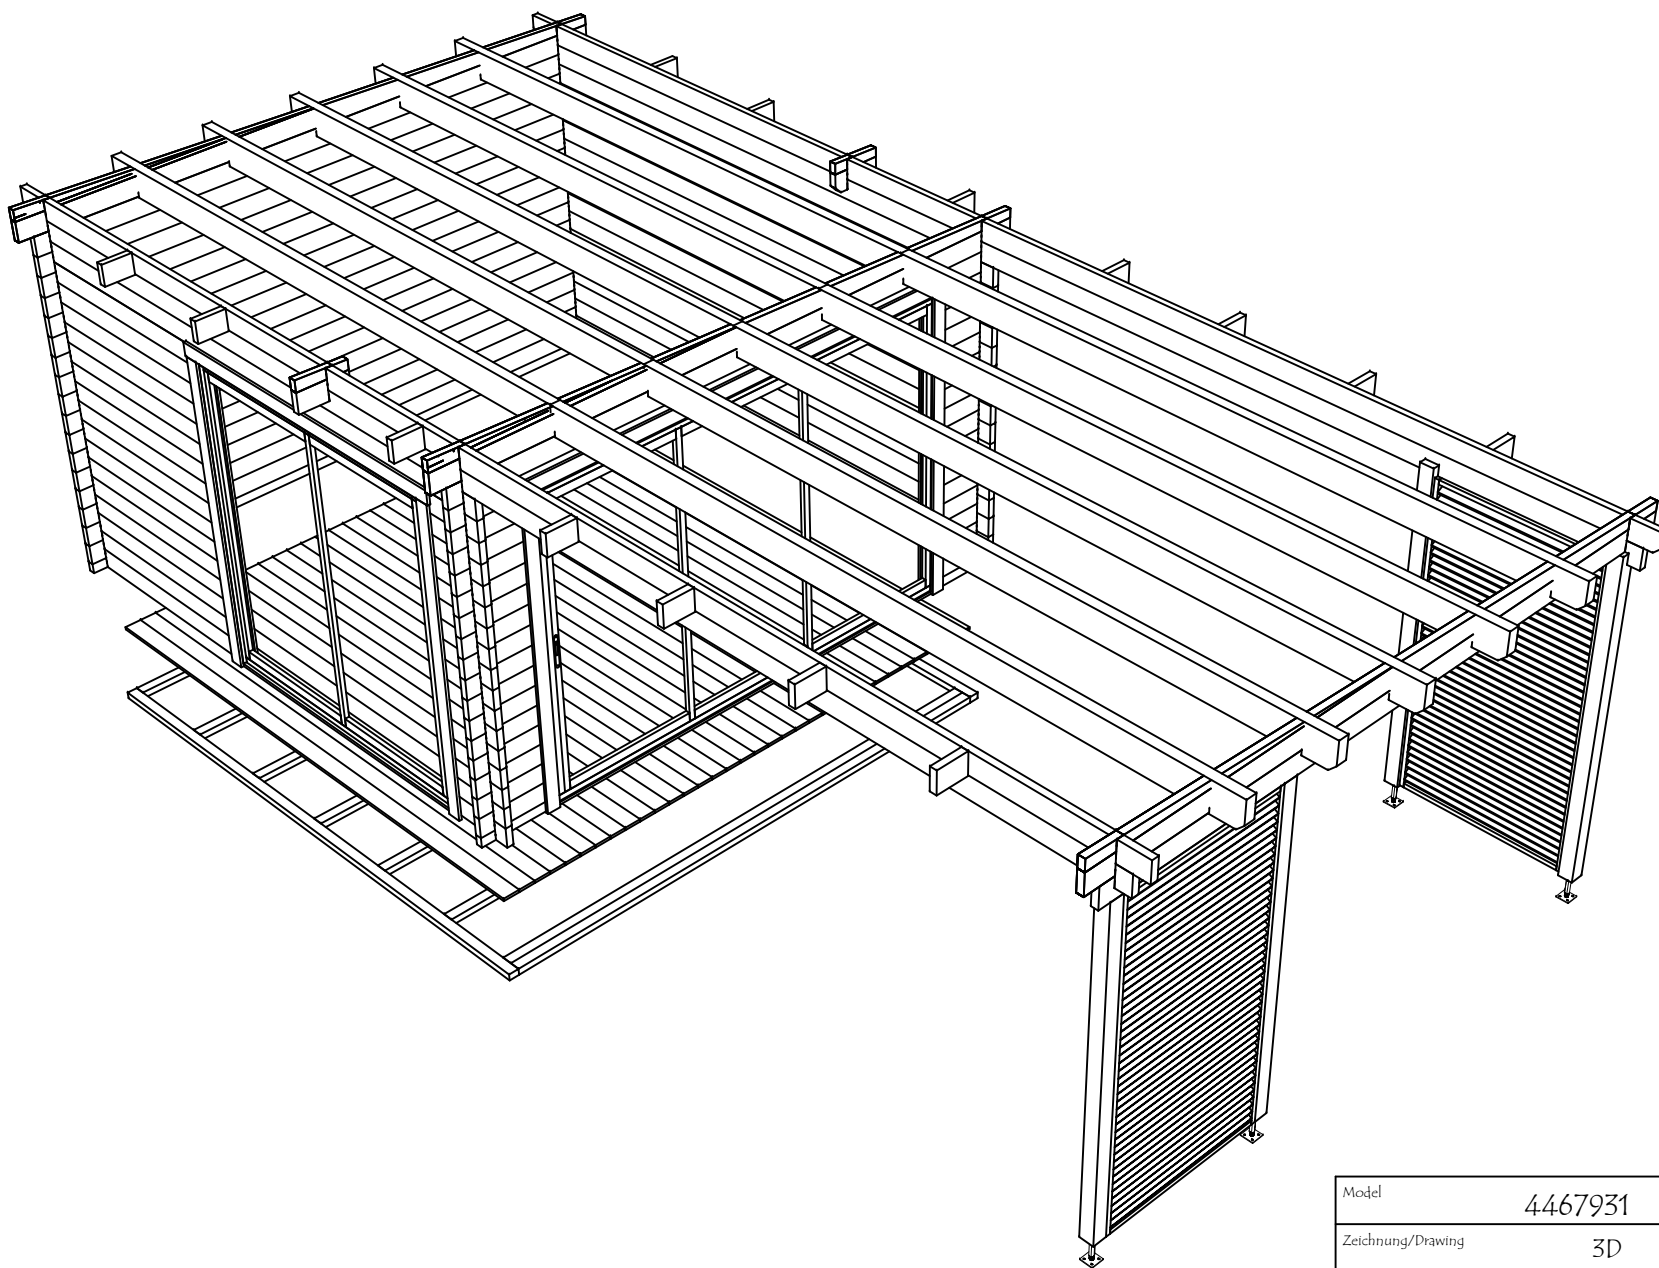
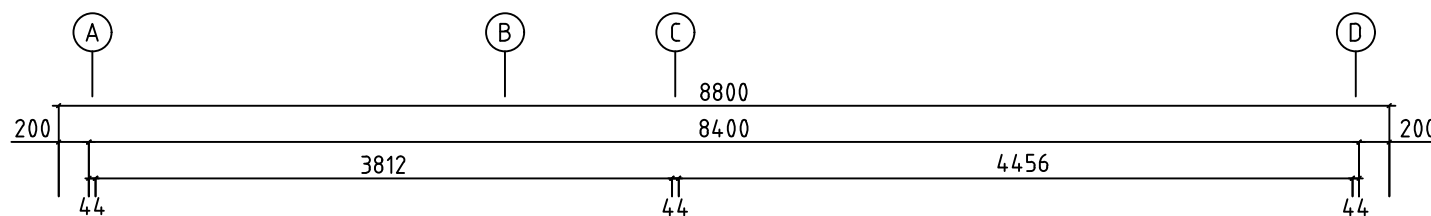






Model	4467931	Seite/Page	1
Zeichnung/Drawing	3D	Maßstab/Scale	
Profil/Profile	44x135	Datum/Date	25.03.2025
Zeichner/Drafter	SRM	File	4467931.dwg






Model	4467931	Seite/Page	2
Zeichnung/Drawing	3D	Maßstab/Scale	
Profil/Profile	44x135	Datum/Date	25.03.2025
Zeichner/Drafter	SRM	File	4467931.dwg



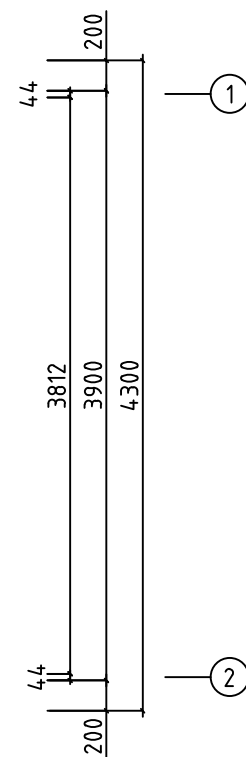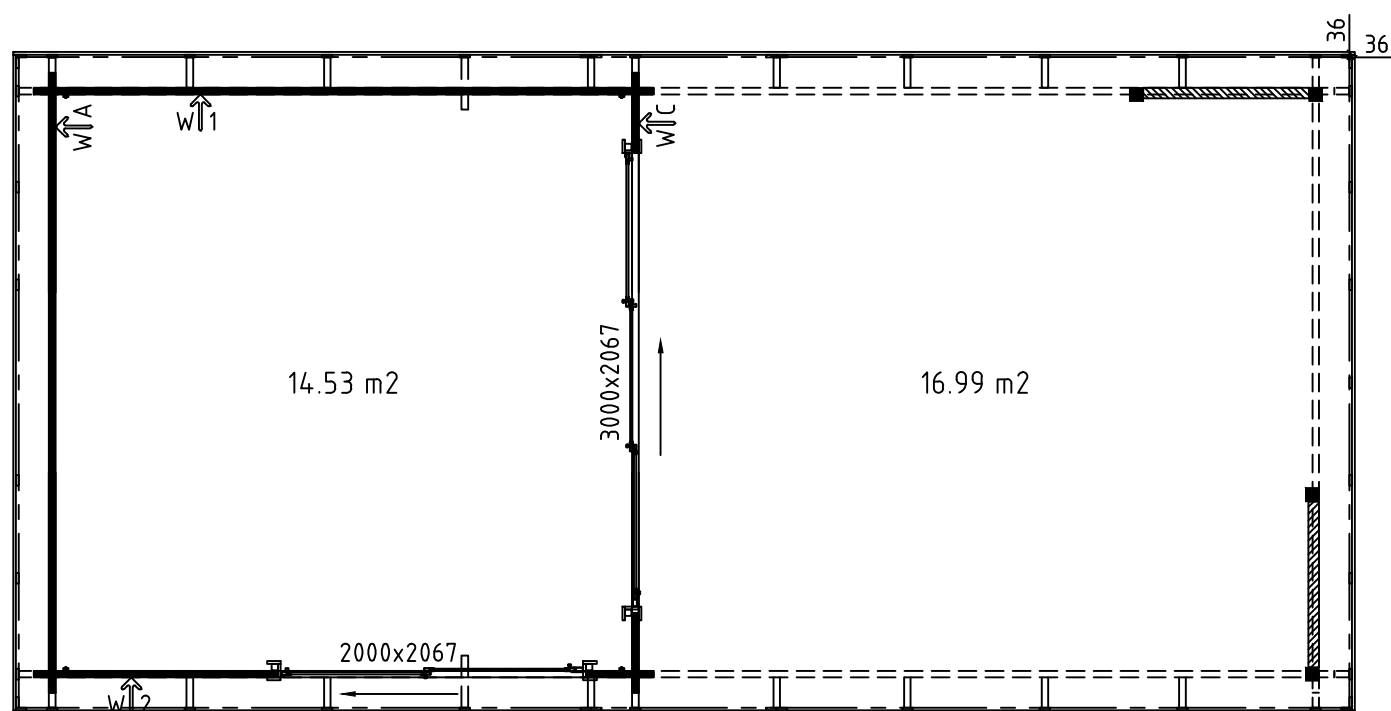
H = 1.700 m
TOTAL: 31.52 m²



Model	4467931	Seite/Page	3
Zeichnung/Drawing	GRUNDPLAN - GROUNDPLAN	Maßstab/Scale	1:50
Profil/Profile	44x135	Datum/Date	25.03.2025
Zeichner/Drafter	SRM	File	4467931.dwg

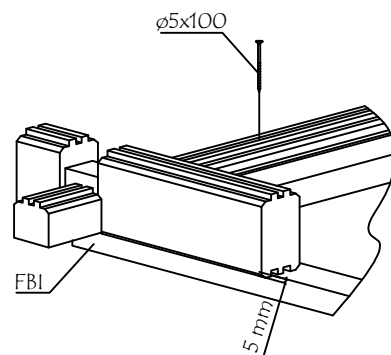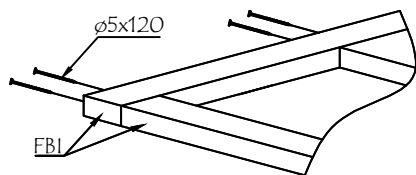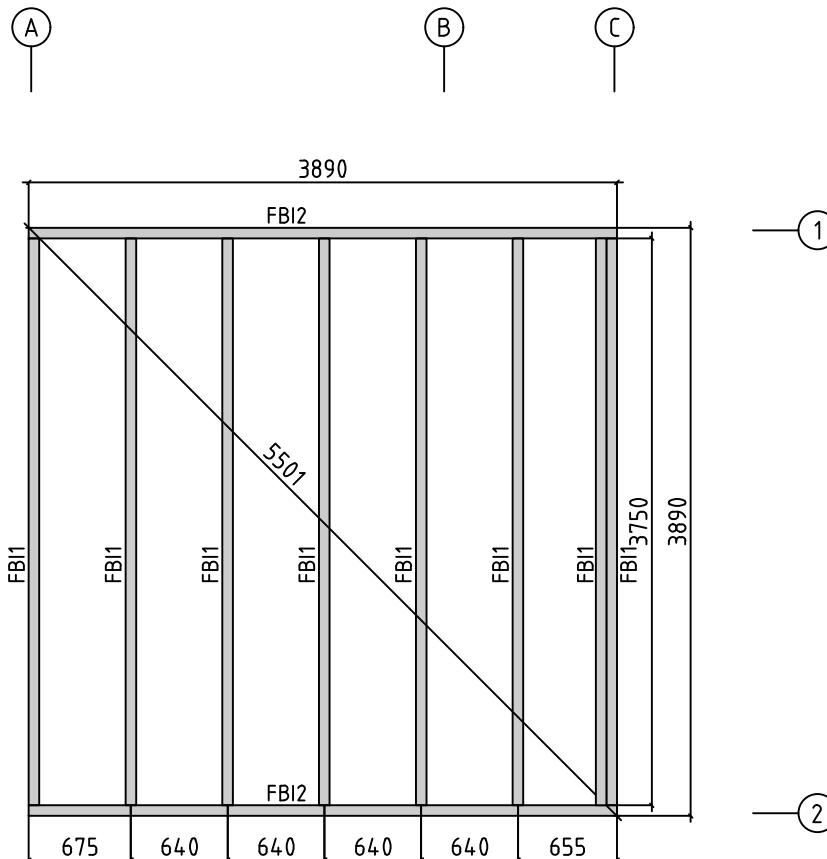


Model	4467931	Seite/Page	4
Zeichnung/Drawing	FUNDAMENTHOLZ (IMM) - FOUNDATION BEAM (IMM)	Maßstab/Scale	1:50
Profil/Profile	70x45	Datum/Date	25.03.2025
Zeichner/Drafter	SRM	File	4467931.dwg


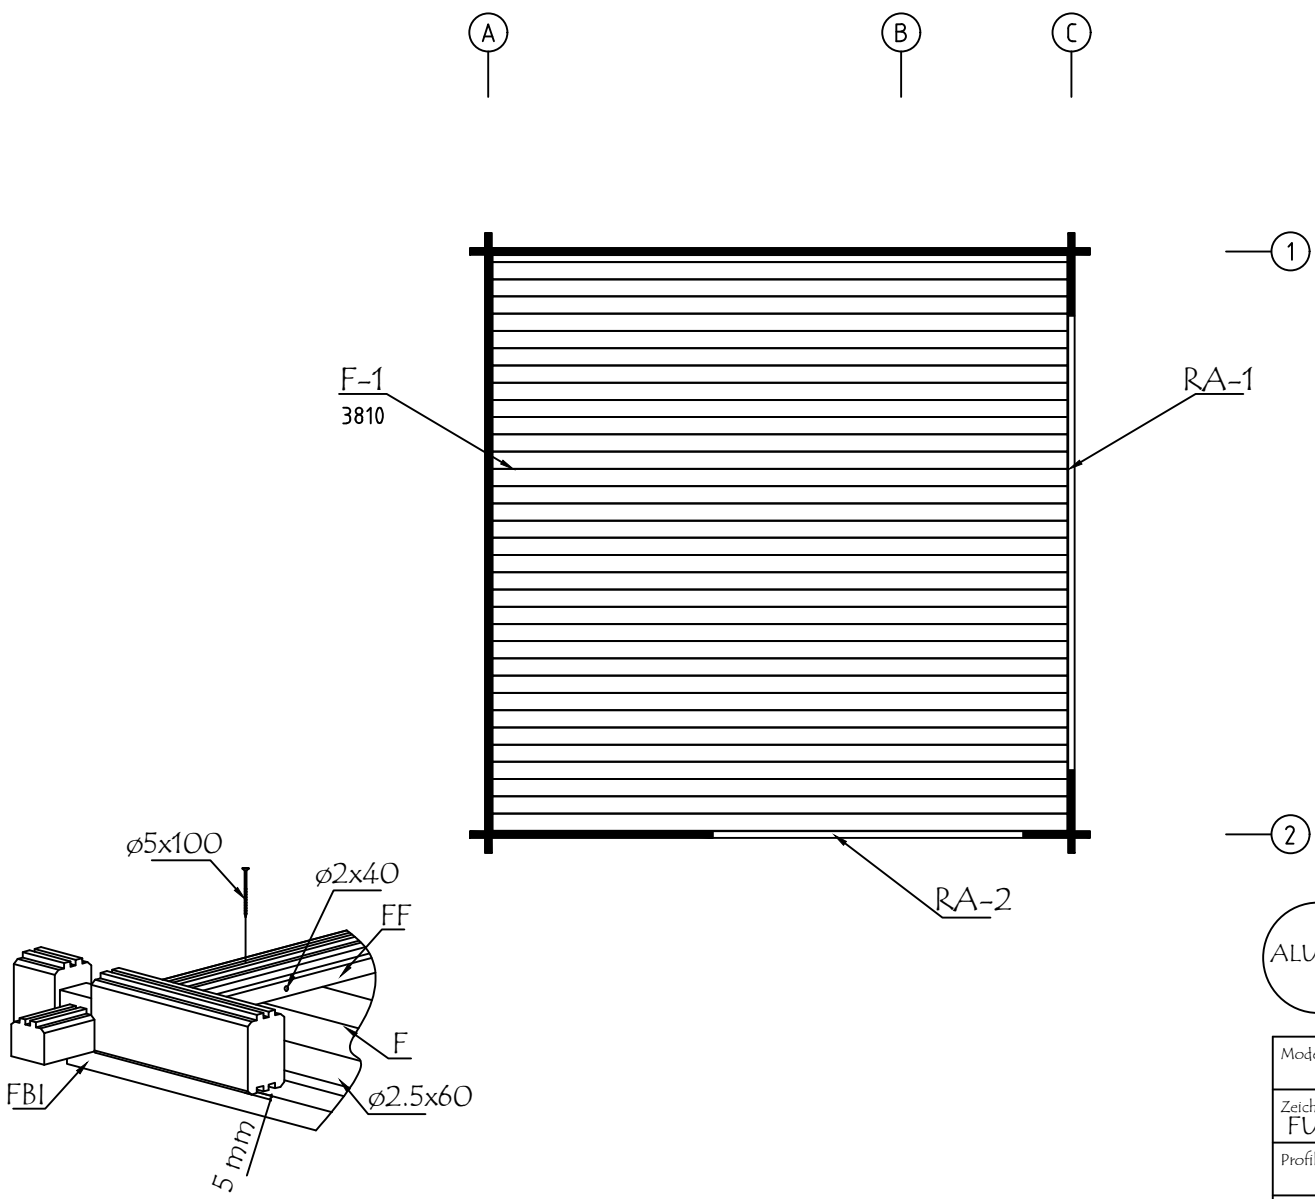


ALU op.1 Fussbodenbretter verlegen vor Montage von ALU- Türen
Lay floor boards before installing doors


Model	4467931	Seite/Page	5
Zeichnung/Drawing	FUSSBODENBREITER-FLOOR BOARDS	Maßstab/Scale	1:50
Profil/Profile	114x18 oder - or 88x18	Datum/Date	25.03.2025
Zeichner/Drafter	SRM	File	4467931.dwg

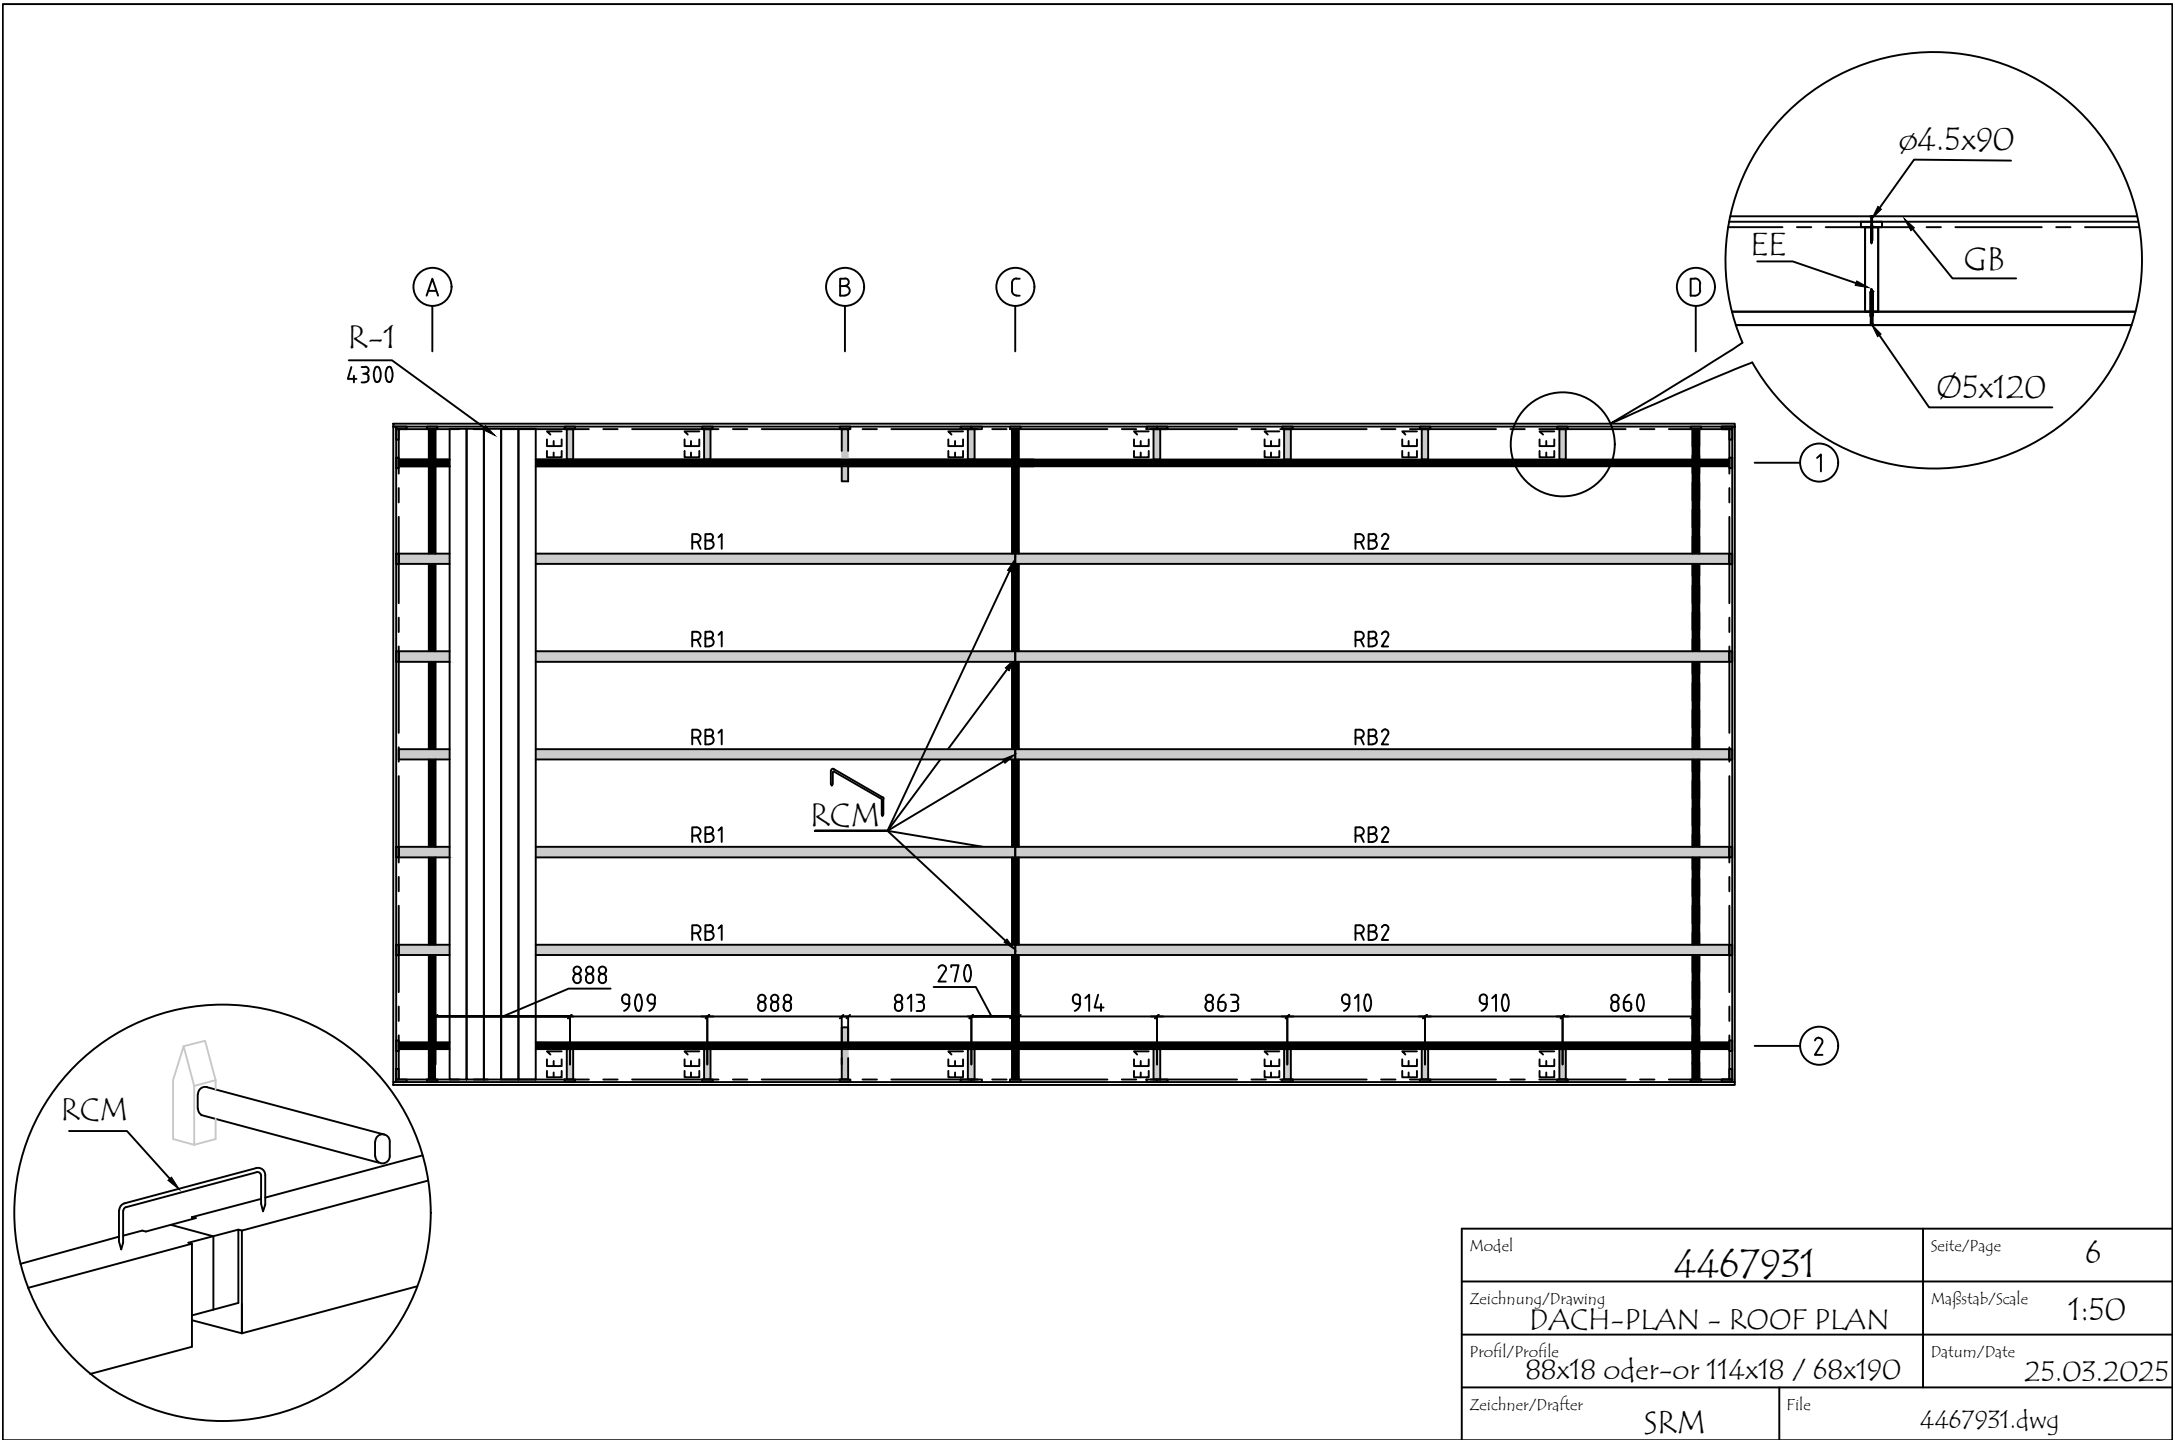




Model	4467931	Seite/Page	6
Zeichnung/Drawing	DACH-PLAN - ROOF PLAN	Maßstab/Scale	1:50
Profil/Profile	88x18 oder-or 114x18 / 68x190	Datum/Date	25.03.2025
Zeichner/Drafter	SRM	File	4467931.dwg

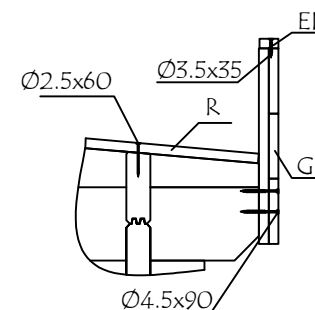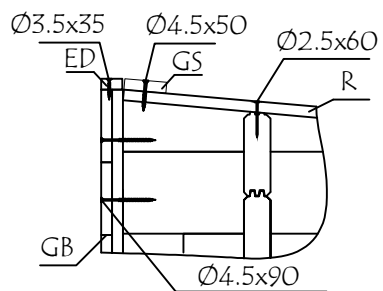






WAND - WALL A

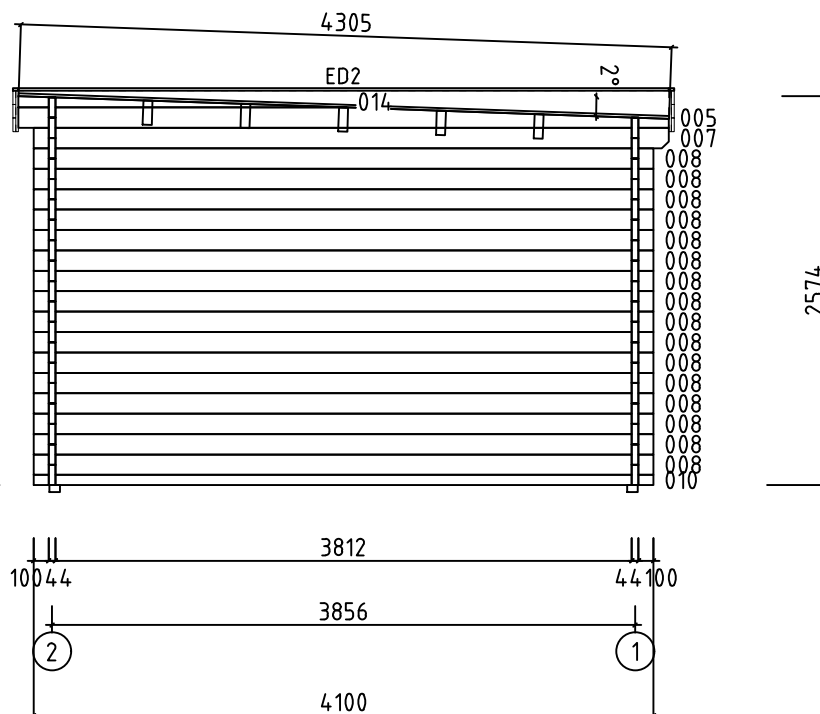



Model	4467931	Seite/Page	7
Zeichnung/Drawing	WAND - WALL A	Maßstab/Scale	1:50
Profil/Profile	44x135	Datum/Date	25.03.2025
Zeichner/Drafter	SRM	File	4467931.dwg

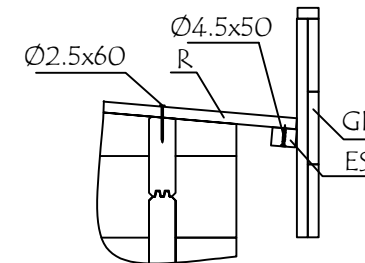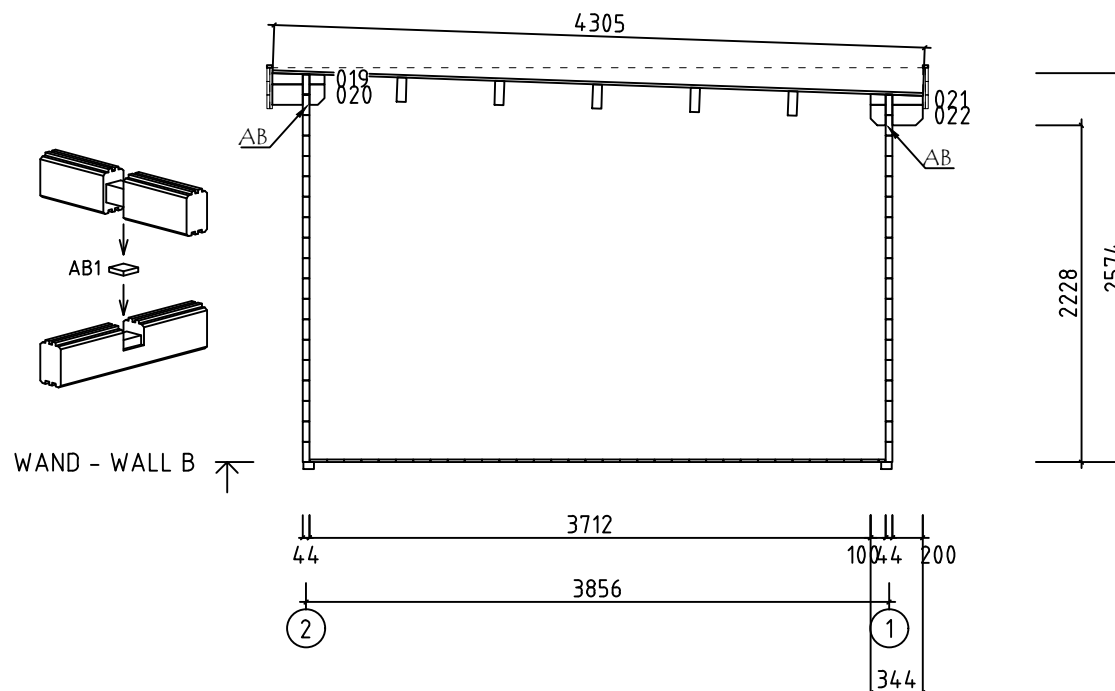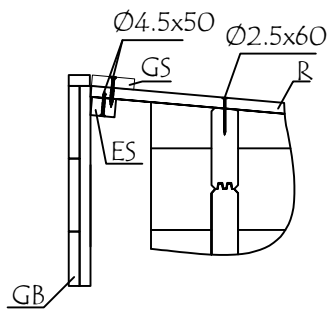





Model	4467931	Seite/Page	8
Zeichnung/Drawing	WAND - WALL B	Maßstab/Scale	1:50
Profil/Profile	44x135	Datum/Date	25.03.2025
Zeichner/Drafter	SRM	File	4467931.dwg

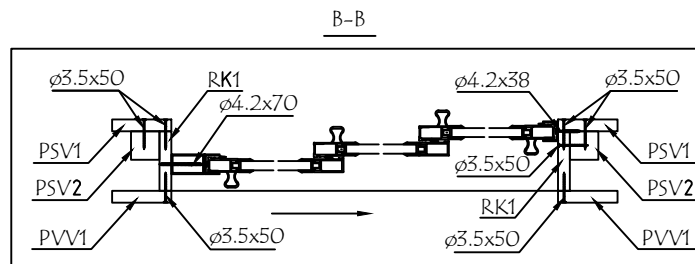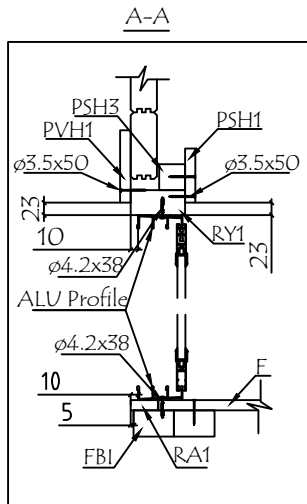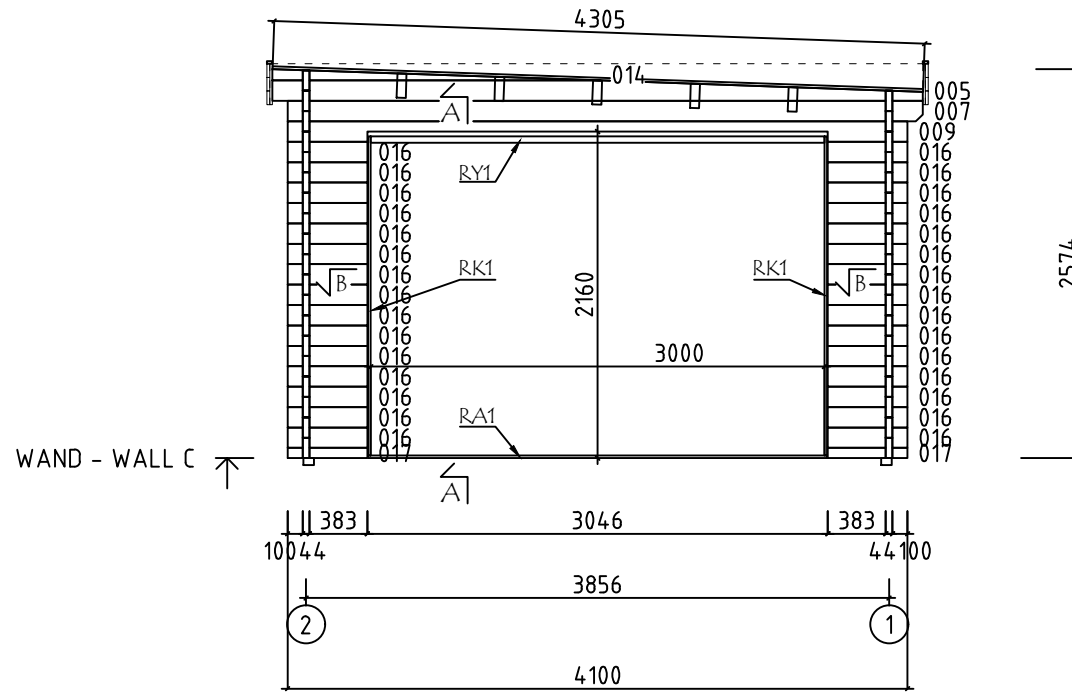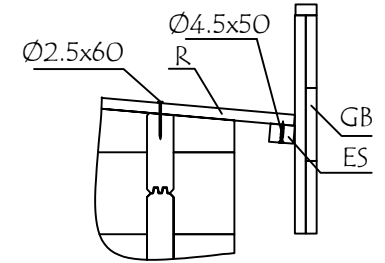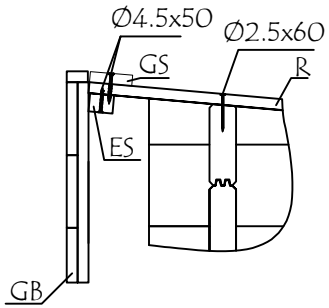


Model	4467931	Seite/Page	9
Zeichnung/Drawing	WAND - WALL C	Maßstab/Scale	1:50
Profil/Profile	44x135	Datum/Date	25.03.2025
Zeichner/Drafter	SRM	File	4467931.dwg

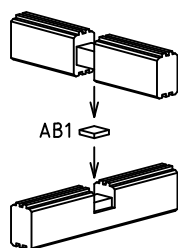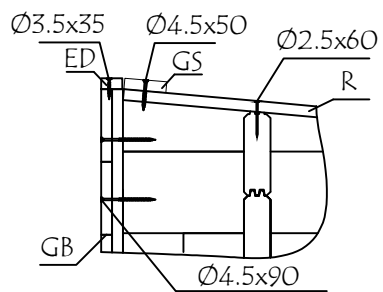















WAND - WALL D

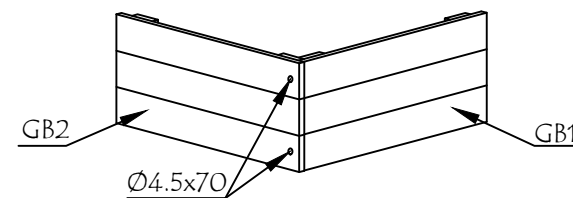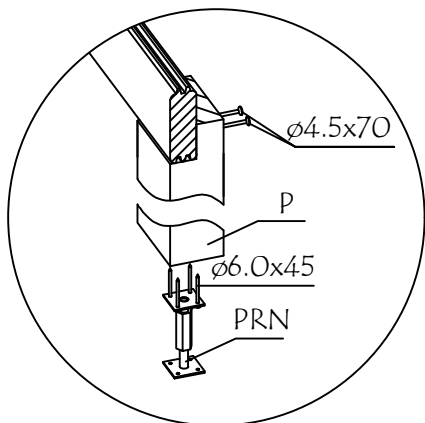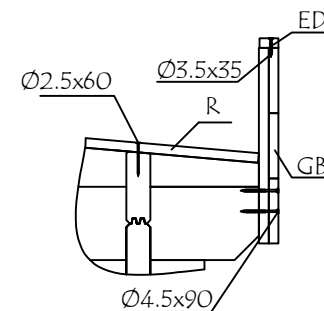
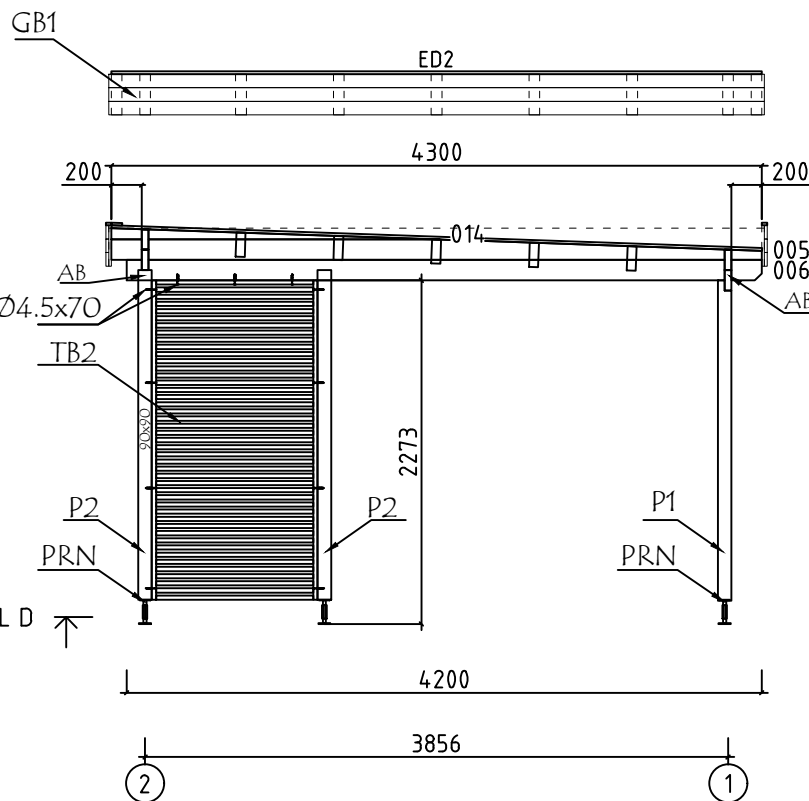












Model	4467931	Seite/Page	10
Zeichnung/Drawing	WAND - WALL D	Maßstab/Scale	1:50
Profil/Profile	44x135	Datum/Date	25.03.2025
Zeichner/Drafter	SRM	File	4467931.dwg



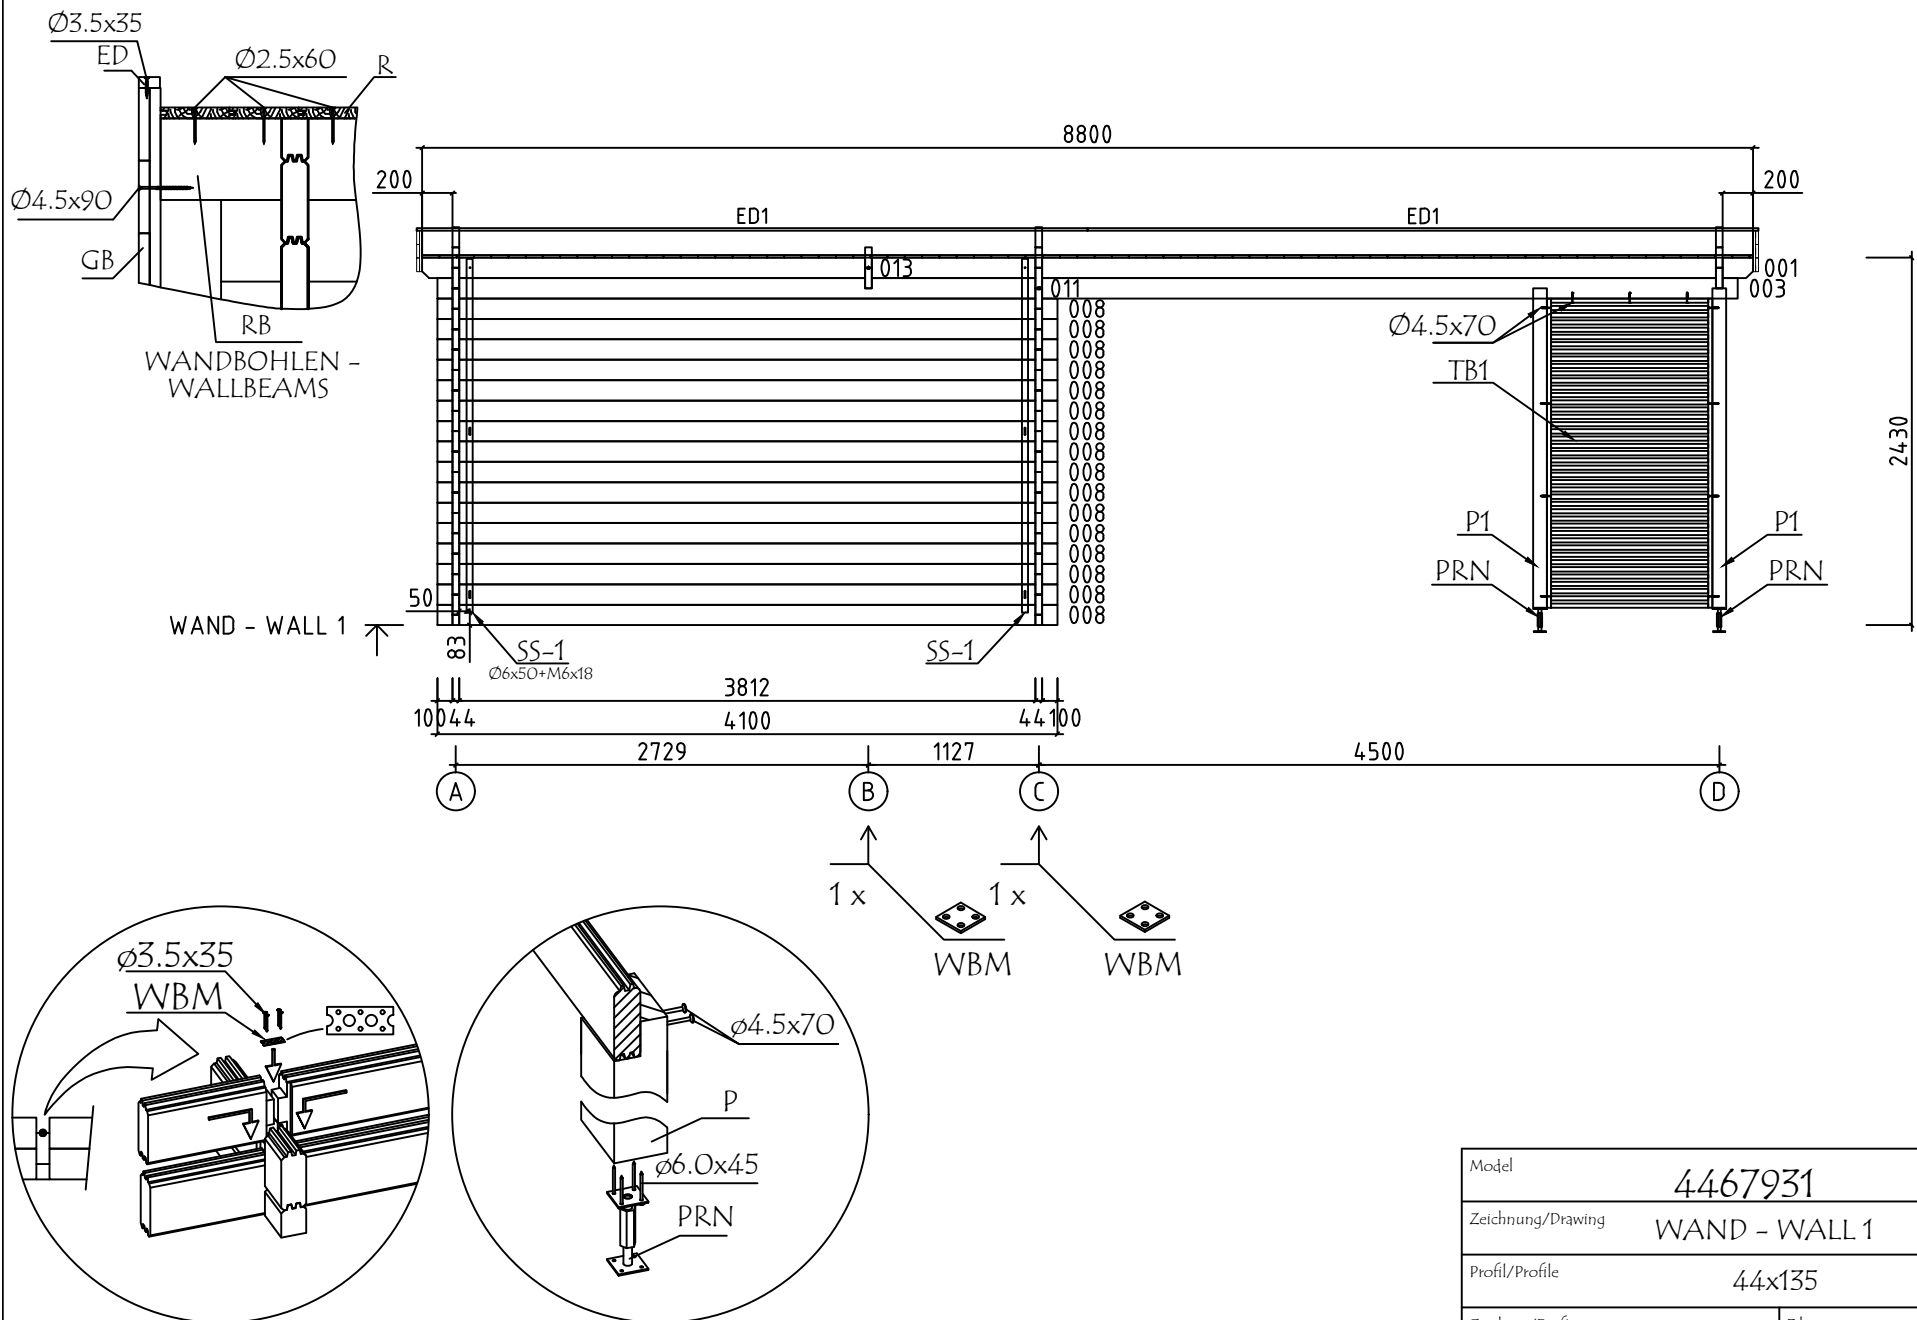




Model	4467931	Seite/Page	11
Zeichnung/Drawing	WAND - WALL 1	Maßstab/Scale	1:50
Profil/Profile	44x135	Datum/Date	25.03.2025
Zeichner/Drafter	SRM	File	4467931.dwg

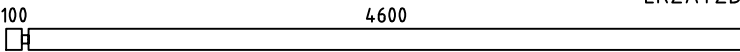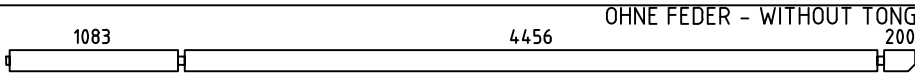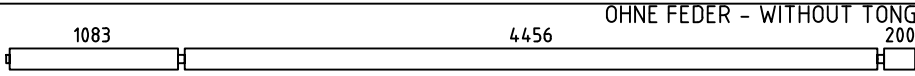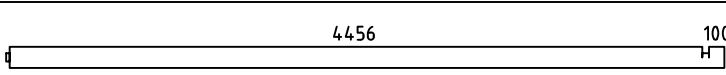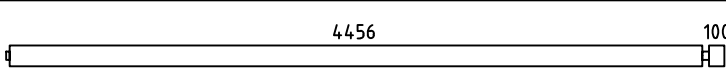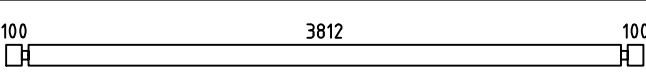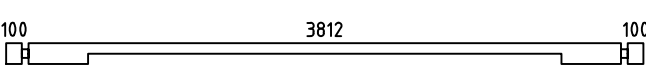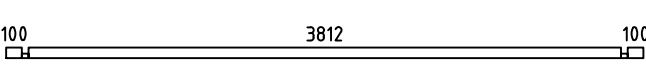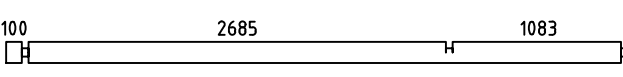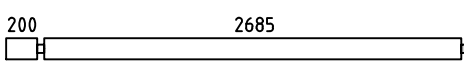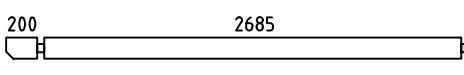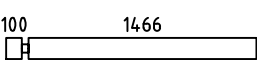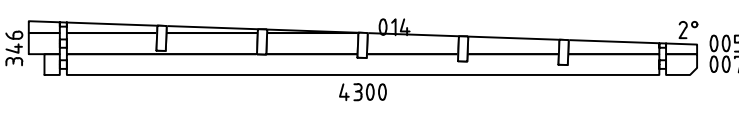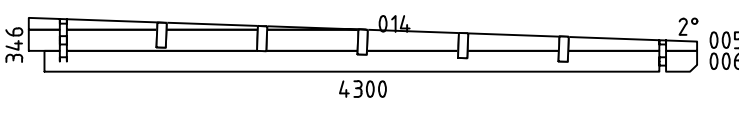Pos	Bestimmung-Specification 4467931	Stck. Pcs.	Profil Profile (mm)	Länge Length (mm)	
1		1	44x135	4744	
001		1	44x135	5849	
002		1	44x135	5849	
003		1	44x135	4622	
004		1	44x135	4622	
008		33	44x135	4100	
009		1	44x135	4100	
010		1	44x68	4100	
011		2	44x135	3978	
012		1	44x135	2951	
013		1	44x135	2951	
015		16	44x135	1610	
016		30	44x135	527	
017		2	44x68	527	
018		16	44x135	444	
019		1	44x76	344	
020		1	44x135	344	
021		1	44x73	344	
022		1	44x135	344	
WA-1 WC-1		1 1	44x346	4300	
WD-1		1	44x346	4300	
Model	4467931	Datum/Date	25.03.2025	Seite/Page	1/5

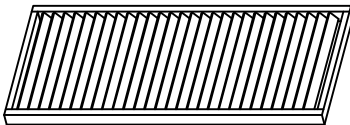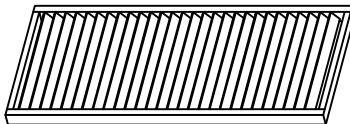Pos	Bestimmung-Specification 4467931	Stck. Pcs.	Profil Profile (mm)	Länge Length (mm)
SH	SCHLAGHOLZ - HAMMER BLOCK 44 MM 	2	44x135	300
FBI1	FUNDAMENTHOLZ (IMM) - FOUNDATION BEAM (IMM) 	8	70x45	3750
FBI2	FUNDAMENTHOLZ (IMM) - FOUNDATION BEAM (IMM) 	2	70x45	3890
RA1	EXTRA FUNDAMENTHOLZ (IMM) - EXTRA FLOOR JOIST (IMM) 	1	18x43	3036
RA2	EXTRA FUNDAMENTHOLZ (IMM) - EXTRA FLOOR JOIST (IMM) 	1	18x43	2036
RK1	RAHMEN VERTIKAL - JAMBS 	4	18x90	2110
PSH1	INNEN HORIZONTALE TÜRBOARDS - HORIZONTAL ARCHITRAVE (INSIDE) 	1	90x18	3200
PSH2	INNEN HORIZONTALE TÜRBOARDS - HORIZONTAL ARCHITRAVE (INSIDE) 	1	90x18	2200
PSH3	INNEN HORIZONTALE TÜRBOARDS - HORIZONTAL ARCHITRAVE (INSIDE) 	1	43x43	3122
PSH4	INNEN HORIZONTALE TÜRBOARDS - HORIZONTAL ARCHITRAVE (INSIDE) 	1	43x43	2122
PSV1	INNEN VERTIKAL TÜRBOARDS - VERTICAL ARCHITRAVE (INSIDE) 	4	90x18	2090
PSV2	INNEN VERTIKAL TÜRBOARDS - VERTICAL ARCHITRAVE (INSIDE) 	4	43x43	2110
PVH1	AUSSEN HORIZONTALE TÜRBOARDS - HORIZONTAL ARCHITRAVE (OUTSIDE) 	1	90x18	3200
PVH2	AUSSEN HORIZONTALE TÜRBOARDS - HORIZONTAL ARCHITRAVE (OUTSIDE) 	1	90x18	2200
PVV1	AUSSEN VERTIKAL TÜRBOARDS - VERTICAL ARCHITRAVE (OUTSIDE) 	4	90x18	2108
RY1	RAHMEN OBEN- HEAD 	1	43x90	3000
RY2	RAHMEN OBEN- HEAD 	1	43x90	2000
P1	PFOSTEN - POST 	2	90x90	2120
P2	PFOSTEN - POST 	2	90x90	2180
TB1	SICHTSCHUTZZAUN - LATTICE 	1	70x1096	2045
TB2	SICHTSCHUTZZAUN - LATTICE 	1	70x1096	2115
Model	4467931	Datum/Date	25.03.2025	Seite/Page 2/5

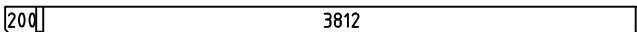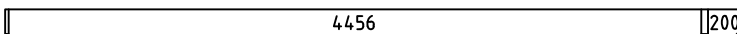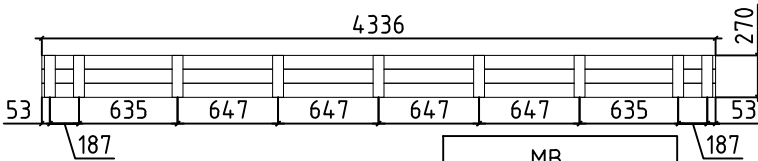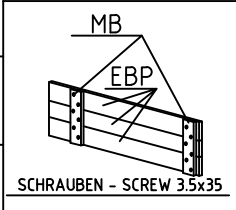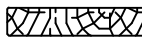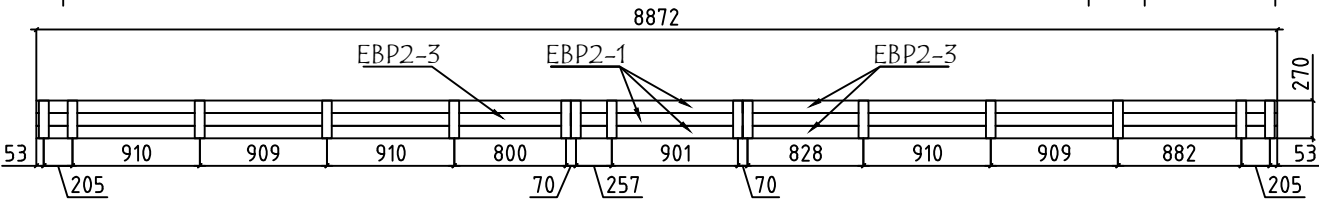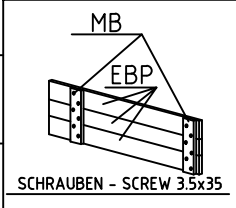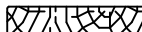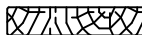 Pos	Bestimmung-Specification 4467931		Stck. Pcs.	Profil Profile (mm)	Länge Length (mm)	
ED1	DECKBRETT - COVERING BOARD 		4	18x35	4436	
ED2	DECKBRETT - COVERING BOARD 		2	18x35	4302	
RB1	DACHBALKEN - ROOF BEAM 		5	68x190	4078	
RB2	DACHBALKEN - ROOF BEAM 		5	68x190	4722	
R-1	DACHBRETT - ROOFBOARD	88mm or-oder 114mm 	100+1 78+1	88x18 114x18	4300	
F-1	FUSSBODENBRETTER - FLOOR BOARDS	88mm or-oder 114mm 	44+1 34+1	88x18 114x18	3810	
FF-1	FUSSBODENLEISTEN FLOOR STRIPS  			18x35	16,0 lfm/rm	
ES-1	TRAUFENLEISTE - EAVES STRIPS 		4	30x40	4400	
GS-1	GIEBELDECKLEISTE - GABLE COVER STRIPS 		2	18x70	4400	
GB-1	TRAUFENELEMENTE - EAVES ELEMENT MONTAGE ERFORDERLICH - ASSEMBLY REQUIRED 		2	36x270	4336	
EBP2-2	TRAUFELEMENTEBRETTER - EAVES ELEMENTBOARDS			6	18x90	4336
MB-1	MONTAGEBRETTER - MOUNTIG BOARD			18	70x18	270
GB-2	TRAUFENELEMENTE - EAVES ELEMENT MONTAGE ERFORDERLICH - ASSEMBLY REQUIRED 		2	36x270	8872	
EBP2-1	TRAUFELEMENTEBRETTER - EAVES ELEMENTBOARDS			6	18x90	3822
EBP2-3	TRAUFELEMENTEBRETTER - EAVES ELEMENTBOARDS			6	18x90	5050
MB-1	MONTAGEBRETTER - MOUNTIG BOARD			30	70x18	270
SS-1	STURMLEISTE - STORM PROTECTION 		2	18x35	2340	
SS-2	STURMLEISTE - STORM PROTECTION 		2	18x35	2480	
Model 4467931		Datum/Date 25.03.2025		Seite/Page 3/5		

   Pos	Bestimmung-Specification 4467931		Stck. Pcs.	Profil Profile (mm)	Länge Length (mm)
AB	ERHEBEN - UPLIFT		4	30x30x15	
RCM	DACHBALKEN BEFESTIGUNGSMETALLE M6 200MM - ROOFBEAMS CONNECTING METAL M6 200MM		5		
HS	SCHRAUBEN FÜR DECKBRETT - SCREWS FOR COVERING BOARD / ED		60	Ø3.5x35	
HS	SCHRAUBEN FÜR MONTAGEBRETT - SCREWS FOR MOUNTING BOARD / MB		288	Ø3.5x35	
HS1	SCHRAUBEN FÜR WANDBOHLNEN BEFESTIGUNG METALLESREW - SCREWS FOR WALLBEAMS CONNECTING METAL WBM		16	Ø3.5x35	
HS	SCHRAUBEN FÜR RAHMEN VERTIKAL - SCREWS FOR FRAME STILES / RK		24	Ø3.5x50	
HS	SCHRAUBEN FÜR DECKUNGSPROFIL - SCREWS FOR COVERING MOULDING / PSV,PVV,PSH,PVH		96	Ø3.5x50	
HS	SCHRAUBEN FÜR TRAUFELENLEISTE - SCREWS FOR EAVES STRIPS / ES		48	Ø4.5x50	
HS	SCHRAUBEN FÜR GIEBELDECKLEISTEN - SCREWS FOR GABLE COVER STRIPS / GS		20	Ø4.5x50	
HS	SCHRAUBEN FÜR PFOSTEN - SCREWS FOR POST / P		8	Ø4.5x70	
HS	SCHRAUBEN FÜR SICHTSCHUTZZAUN - SCREWS FOR LATTICE / TB		22	Ø4.5x70	
HS	SCHRAUBEN FÜR TRAUFELEMENTE - SCREWS FOR EAVES ELEMENT / GB		8	Ø4.5x70	
HS	SCHRAUBEN FÜR TRAUFELEMENTE - SCREWS FOR EAVES ELEMENT / GB		68	Ø4.5x90	
HS	SCHRAUBEN FÜR 1. BOHLENREIHE - SCREWS FOR 1. WALL BEAM		11	Ø5.0x100	
HS	SCHRAUBEN FÜR FUNDAMENTHOLZ - SCREWS FOR FOUNDATION BEAM / FBI		32	Ø5.0x120	
HS	SCHRAUBEN FÜR BLENDENSTÜTZEN - SCREWS FOR PARAPET SUPPORT / EE		14	Ø5.0x120	
HS	SCHRAUBEN FÜR DACHBALKEN - SCREWS FOR ROOF BEAM / RB		20	Ø6x160	
HS	SCHRAUBEN FÜR REGULIERUNGSSCHRAUBE FÜR PFOSTEN - SCREWS FOR POST HEIGHT ADJUSTMENT / PRN		16	Ø6x45	
HS	SCHRAUBEN FÜR STURMLEISTE - SCREWS FOR STORM PROTECTION / SS		12	Ø6x50	
NF	NÄGEL FÜR DACHBRETT - NAILS FOR ROOF BOARDS / R		1092	Ø2.5x60	
NF	NÄGEL FÜR FUSSBODENBRETT - NAILS FOR FLOOR BOARDS / F		476	Ø2.5x60	
NF	NÄGEL FÜR FUSSBODENLEISTE - NAILS FOR FLOOR STRIPS / FF		30	Ø2x40	
KL	DICHTSCHEIBE FÜR STURMLEISTE - WASHER FOR STORM PROTECTION / SS		12	M6x18	
Model 4467931		Datum/Date 25.03.2025		Seite/Page 4/5	

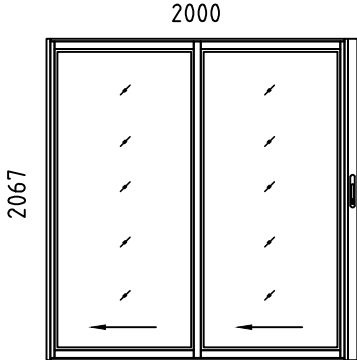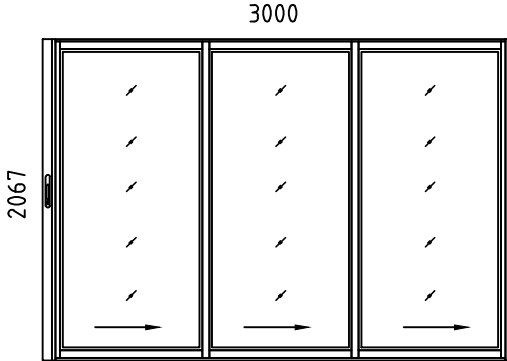Pos	Bestimmung-Specification 4467931		Stck. Pcs.	Profil Profile (mm)	Länge Length (mm)
WBM2	WANDBOHLN BEFESTIGUNG METALLE - WALLBEAMS CONNECTING METAL		4	25x25	
PRN	REGULIERUNGSSCHRAUBE FÜR PFOSTEN - POST HEIGHT ADJUSTMENT		4		
ALU _ISO	TÜR - DOOR	DIN LINKS/LEFT HANDED	1	2000x2067	
					
ALU _ISO	TÜR - DOOR	DIN RECHTS/RIGHT HANDED	1	3000x2067	
					
	BITTE SELBER ANPASSEN (FALLS NÖTIG)! - CUT INTO LENGTH ON SITE (IF NEEDED)!				
Model	4467931	Datum/Date	25.03.2025	Seite/Page	5/5