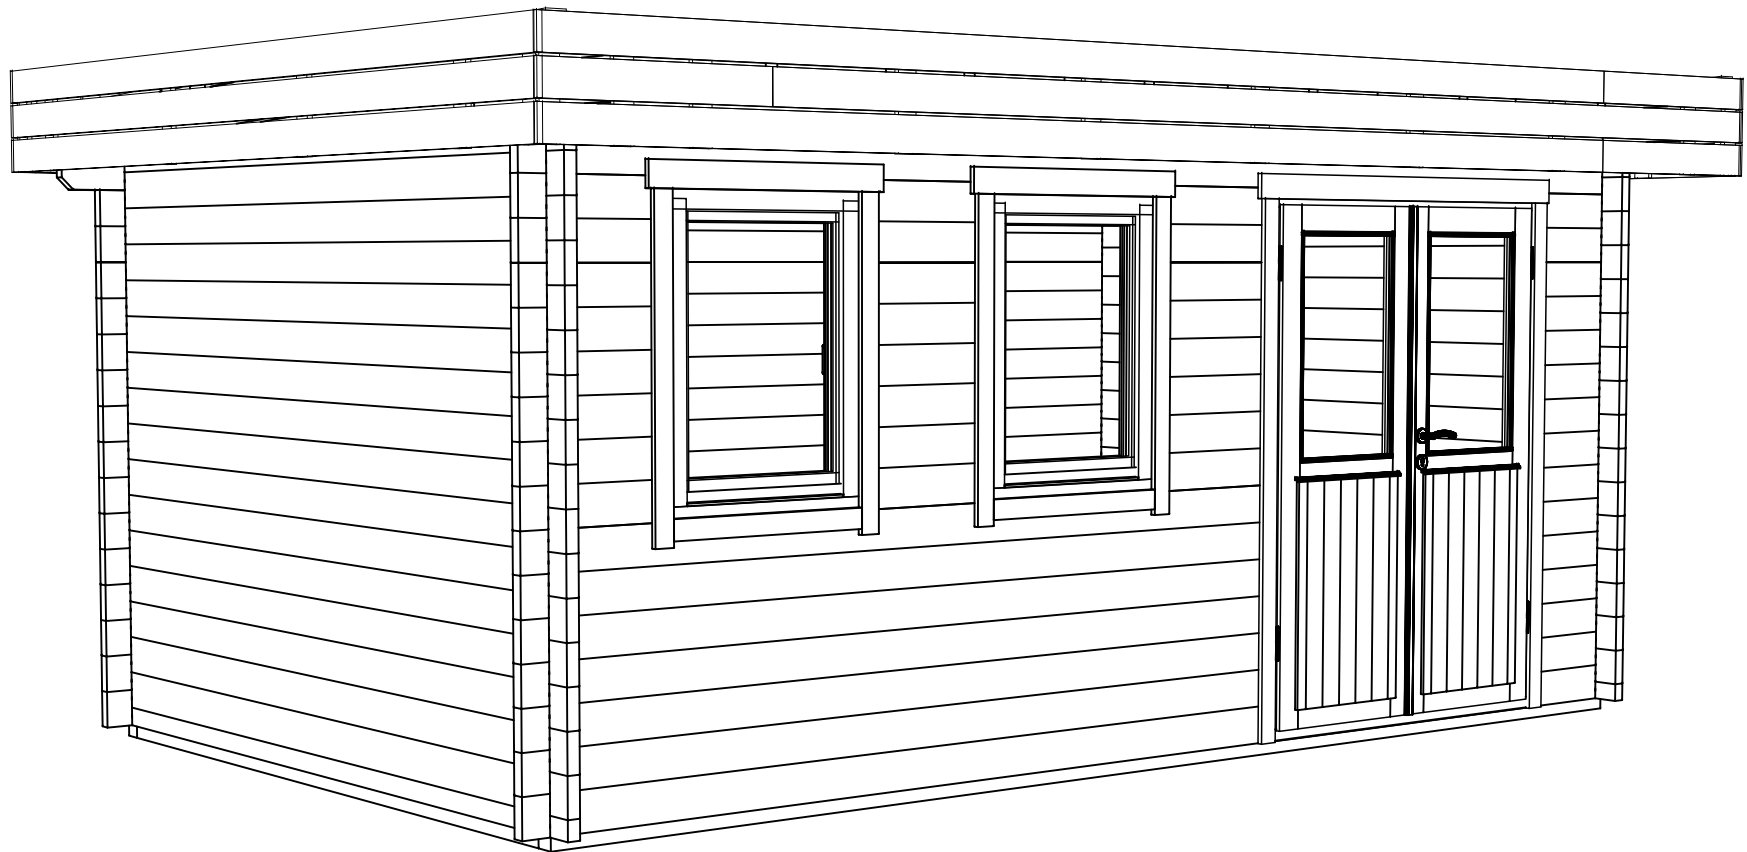
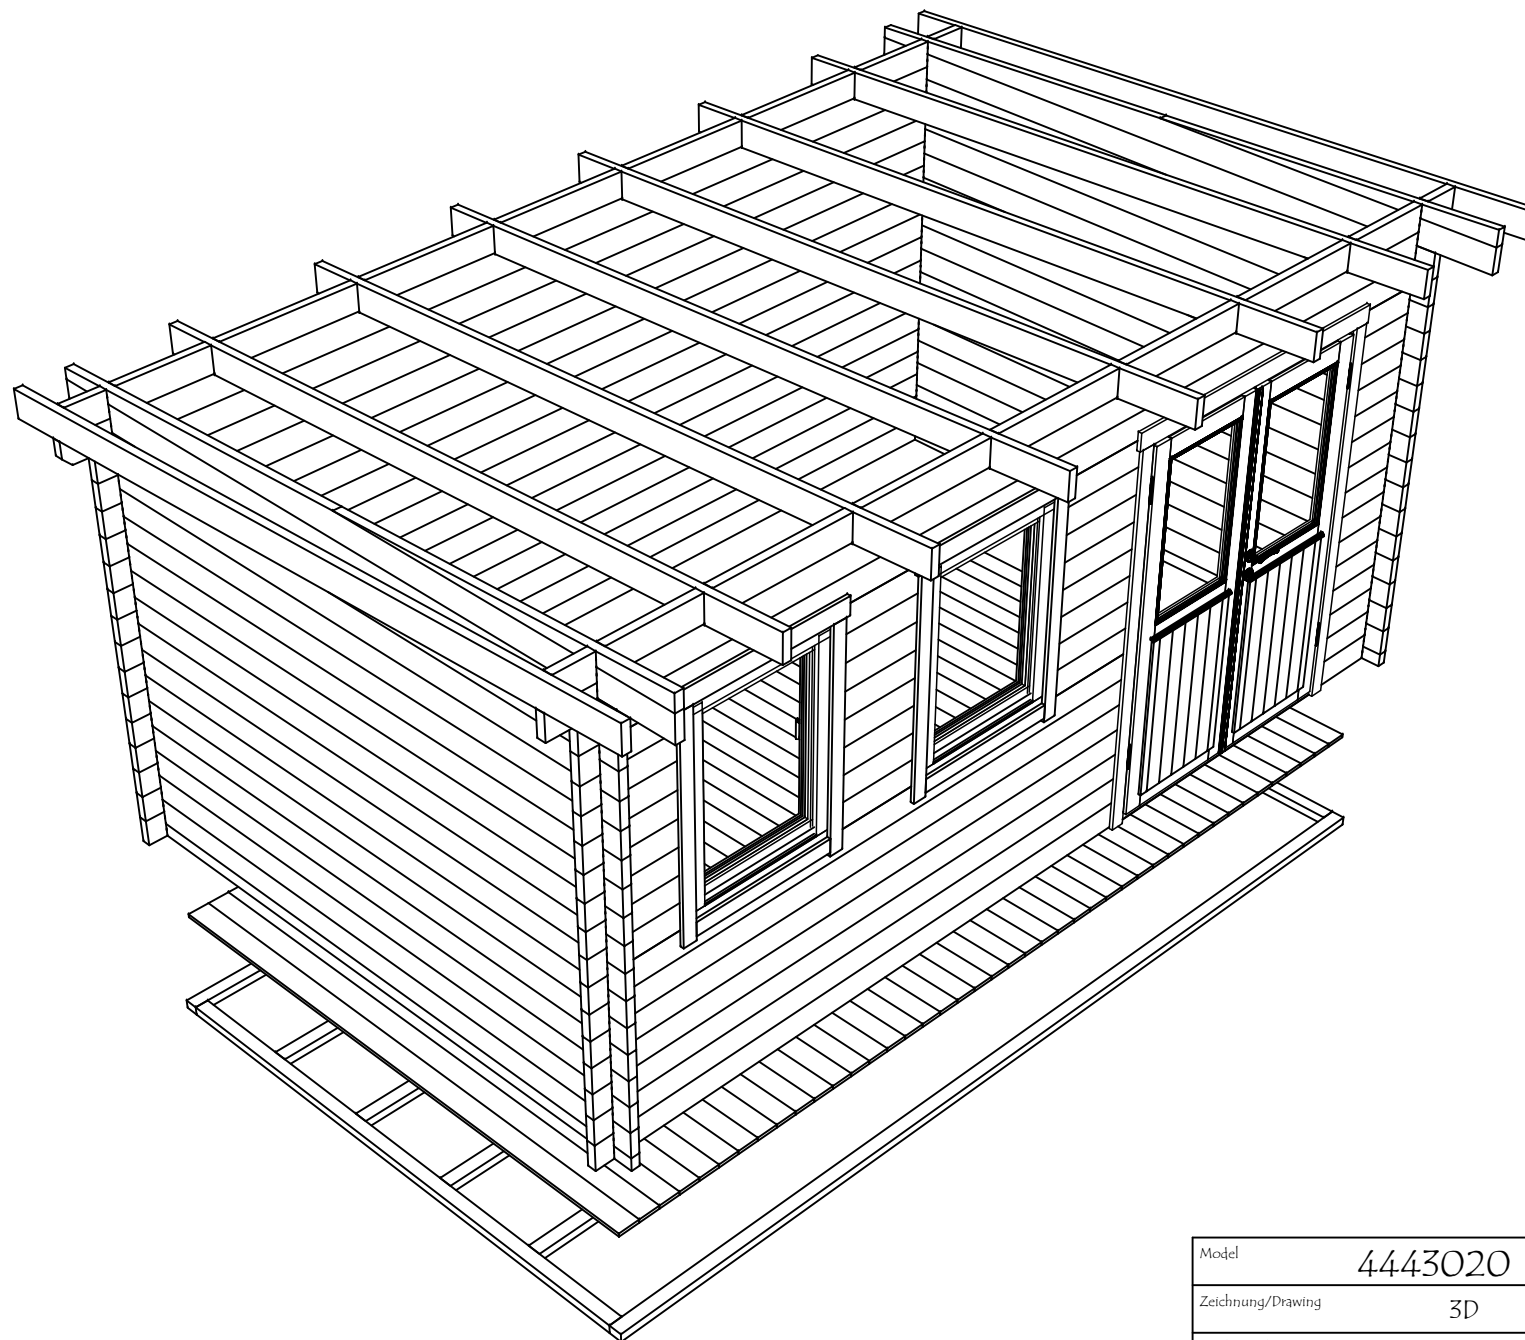





Model	4443020	Seite/Page	1
Zeichnung/Drawing	3D	Maßstab/Scale	
Profil/Profile	44x135	Datum/Date	14.07.2024
Zeichner/Drafter	SRM	File	4443020.dwg






Model	4443020	Seite/Page	2
Zeichnung/Drawing	3D	Maßstab/Scale	
Profil/Profile	44x135	Datum/Date	14.07.2024
Zeichner/Drafter	SRM	File	4443020.dwg

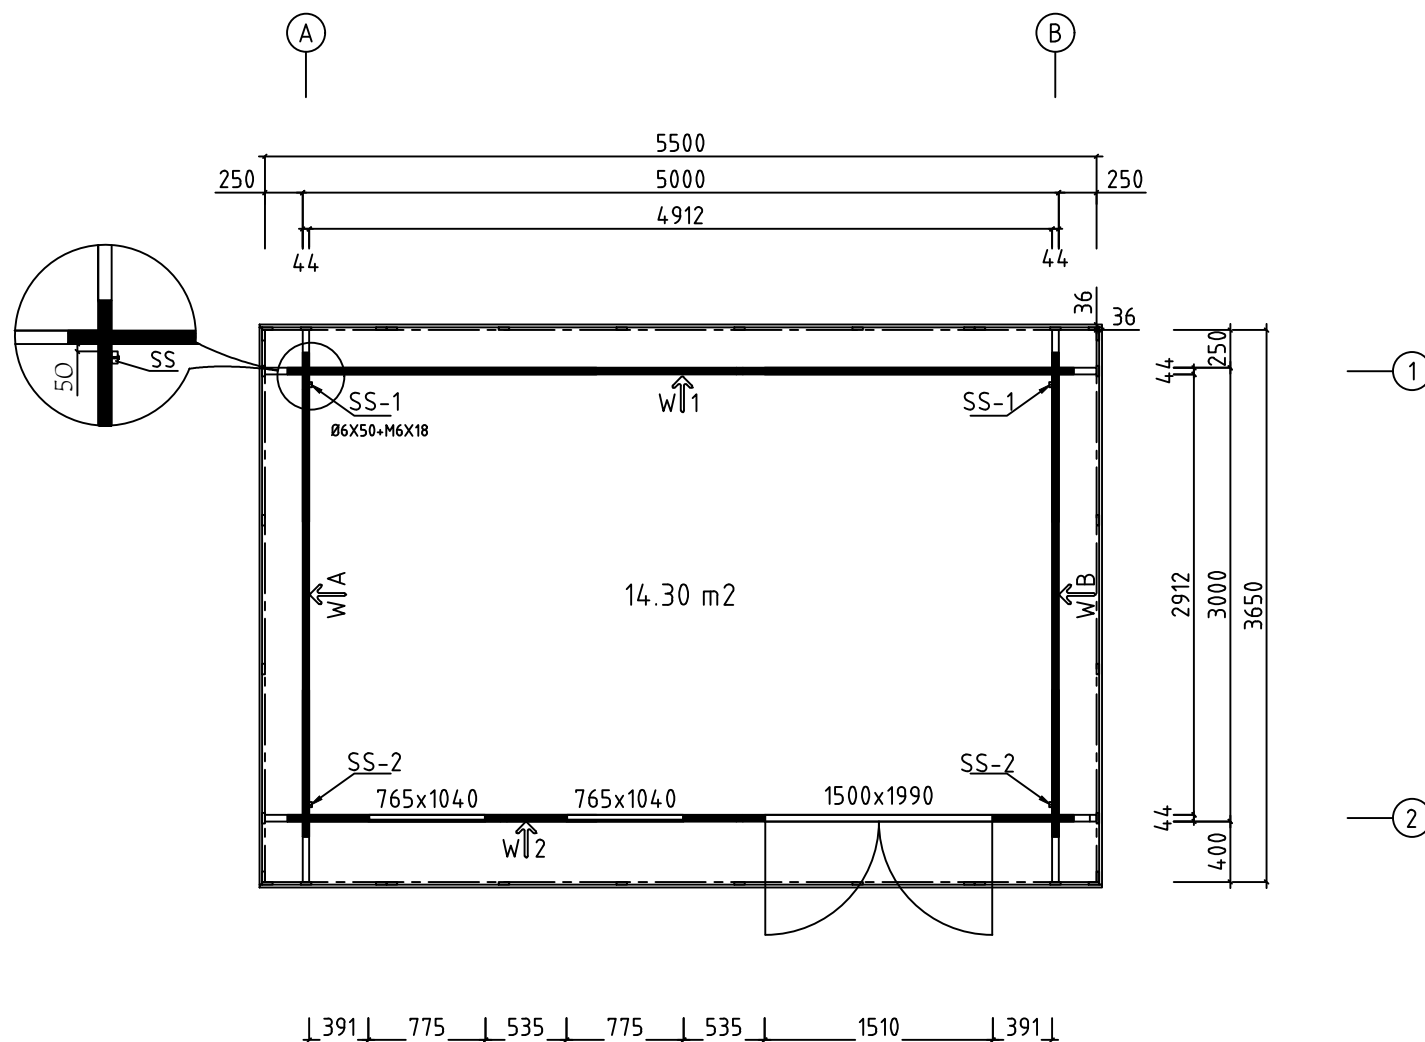
H = 1.700 m
TOTAL: 14.30 m²




Model	4443020	Seite/Page	3
Zeichnung/Drawing	GRUNDPLAN - GROUNDPLAN	Maßstab/Scale	1:50
Profil/Profile	44x135	Datum/Date	14.07.2024
Zeichner/Drafter	SRM	File	4443020.dwg

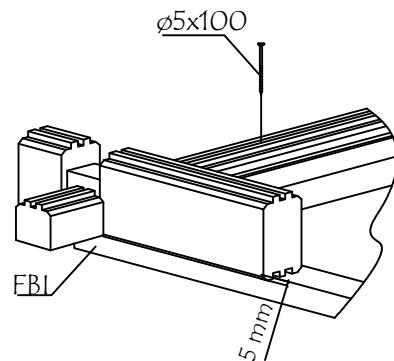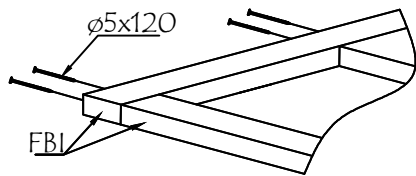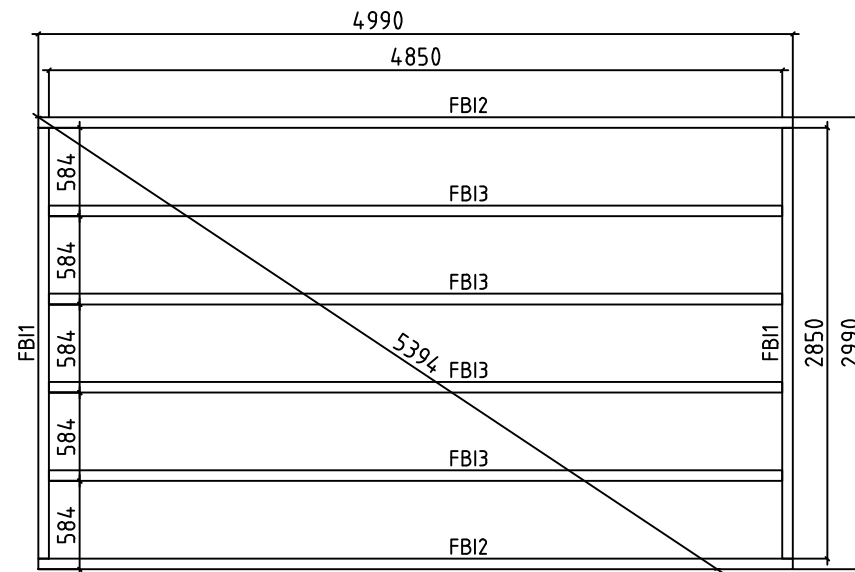


Model	4443020	Seite/Page	4
Zeichnung/Drawing	FUNDAMENTHOLZ (IMM) – FOUNDATION BEAM (IMM)	Maßstab/Scale	1:50
Profil/Profile	70x45	Datum/Date	14.07.2024
Zeichner/Drafter	SRM	File	4443020.dwg

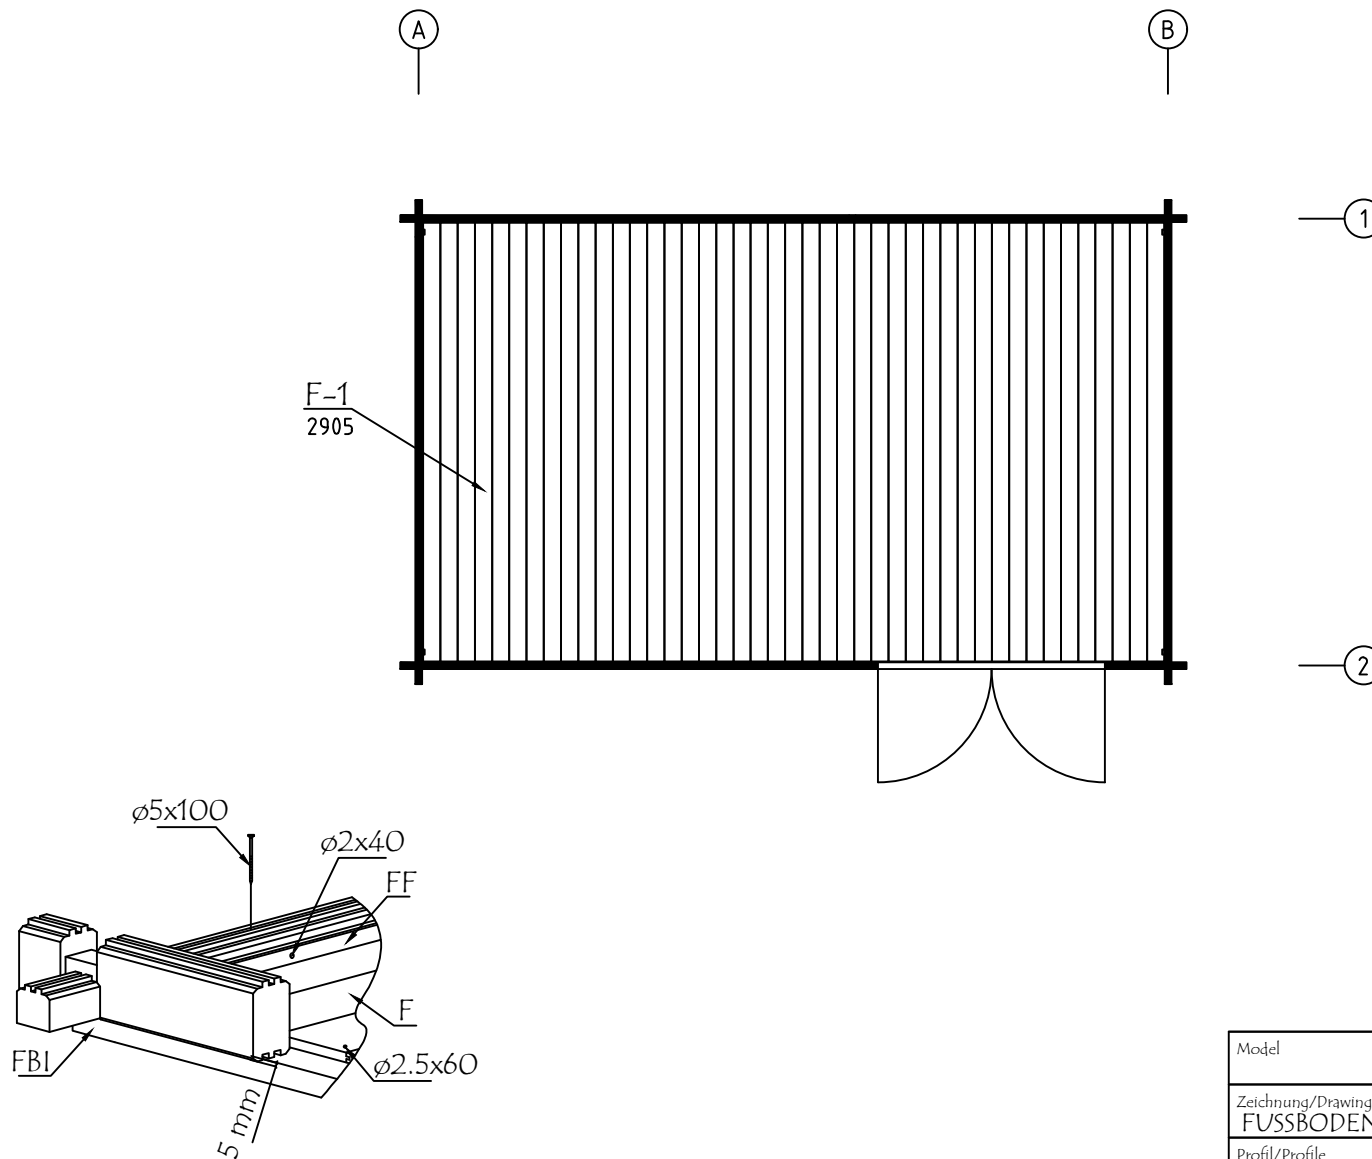


Model	4443020	Seite/Page	5
Zeichnung/Drawing	FUSSBODENBRETTER-FLOOR BOARDS	Maßstab/Scale	1:50
Profil/Profile	114x18 oder - or 88x18	Datum/Date	14.07.2024
Zeichner/Drafter	SRM	File	4443020.dwg

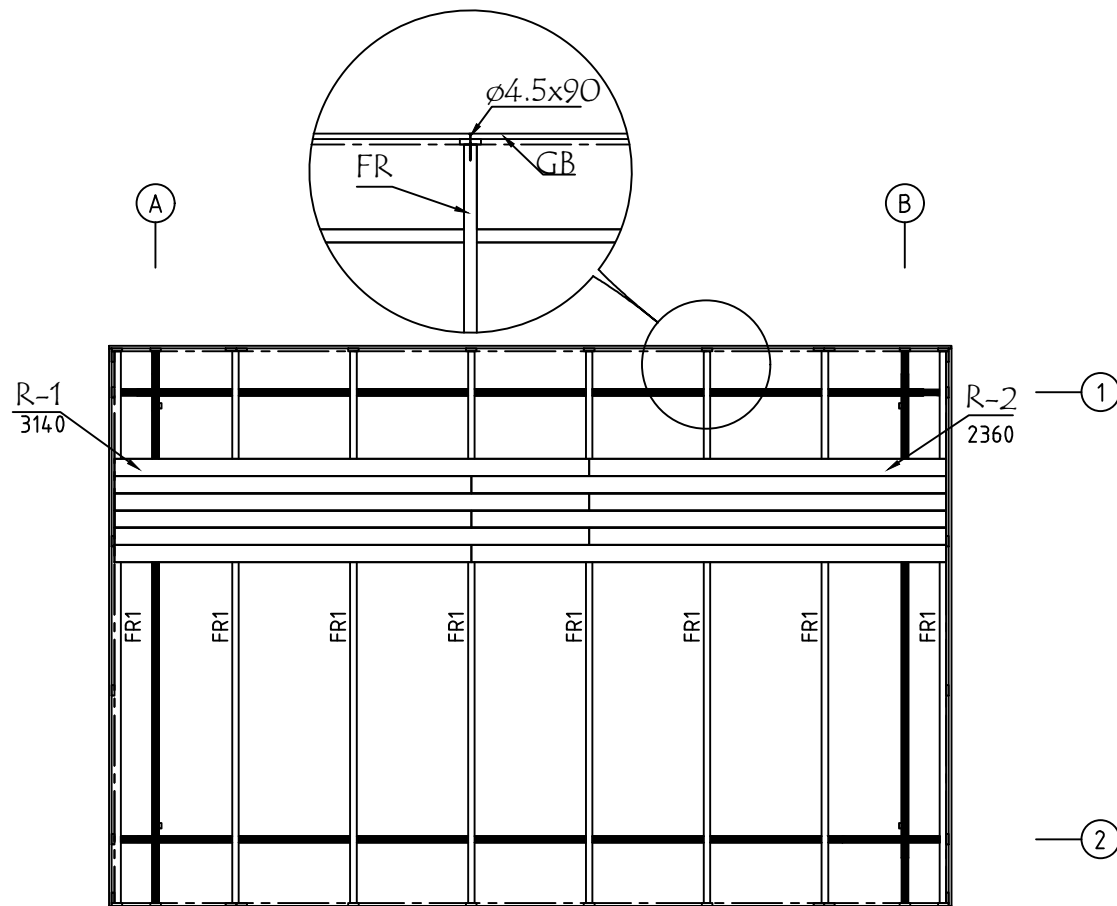




Model	4443020	Seite/Page	6
Zeichnung/Drawing	DACH-PLAN - ROOF PLAN	Maßstab/Scale	1:50
Profil/Profile	88x18 oder- or 114x18 / 43x140	Datum/Date	14.07.2024
Zeichner/Drafter	SRM	File	4443020.dwg

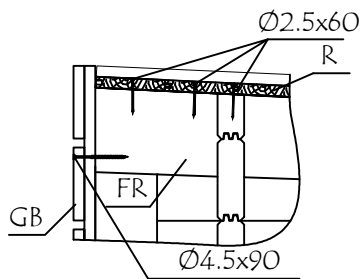


WAND - WALL A ↗

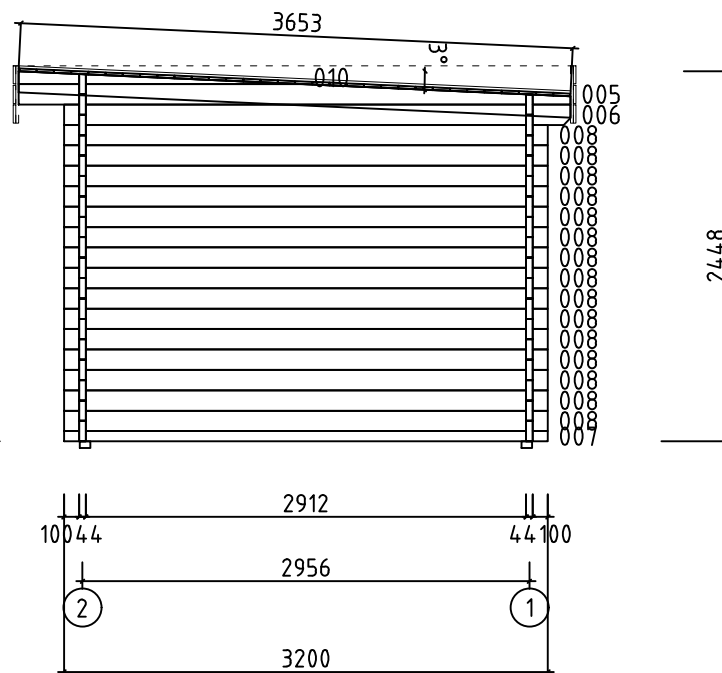


Model	4443020	Seite/Page	7
Zeichnung/Drawing	WAND - WALL A	Maßstab/Scale	1:50
Profil/Profile	44x135	Datum/Date	14.07.2024
Zeichner/Drafter	SRM	File	4443020.dwg

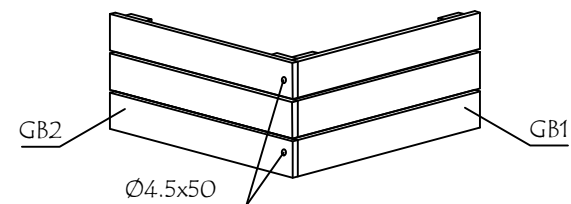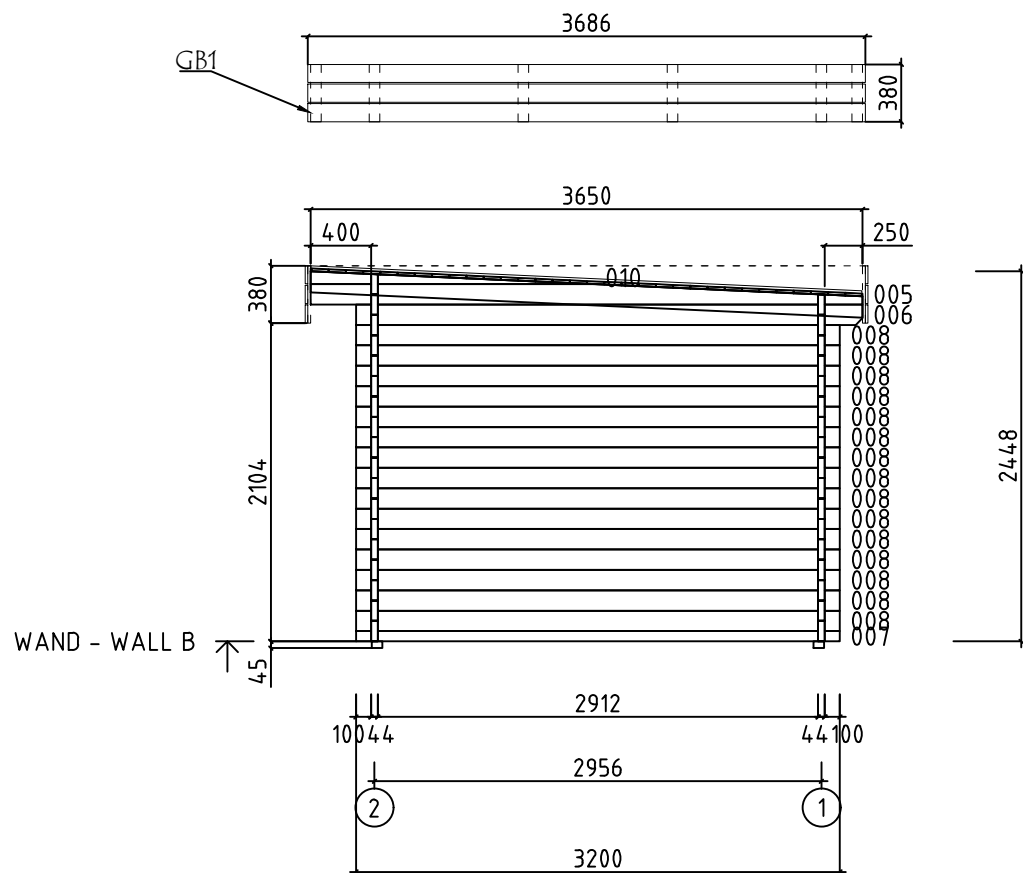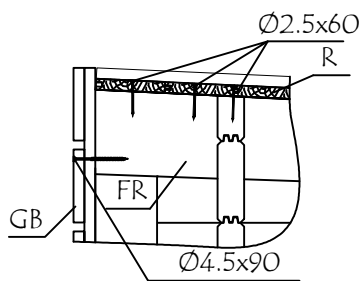

















Model	4443020	Seite/Page	8
Zeichnung/Drawing	WAND - WALL B	Maßstab/Scale	1:50
Profil/Profile	44x135	Datum/Date	14.07.2024
Zeichner/Drafter	SRM	File	4443020.dwg



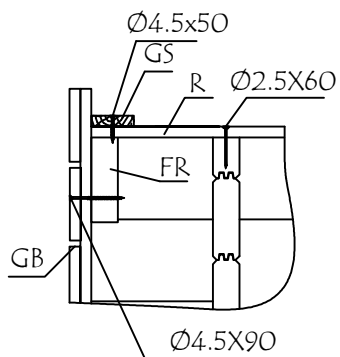








WAND - WALL 1 ↗

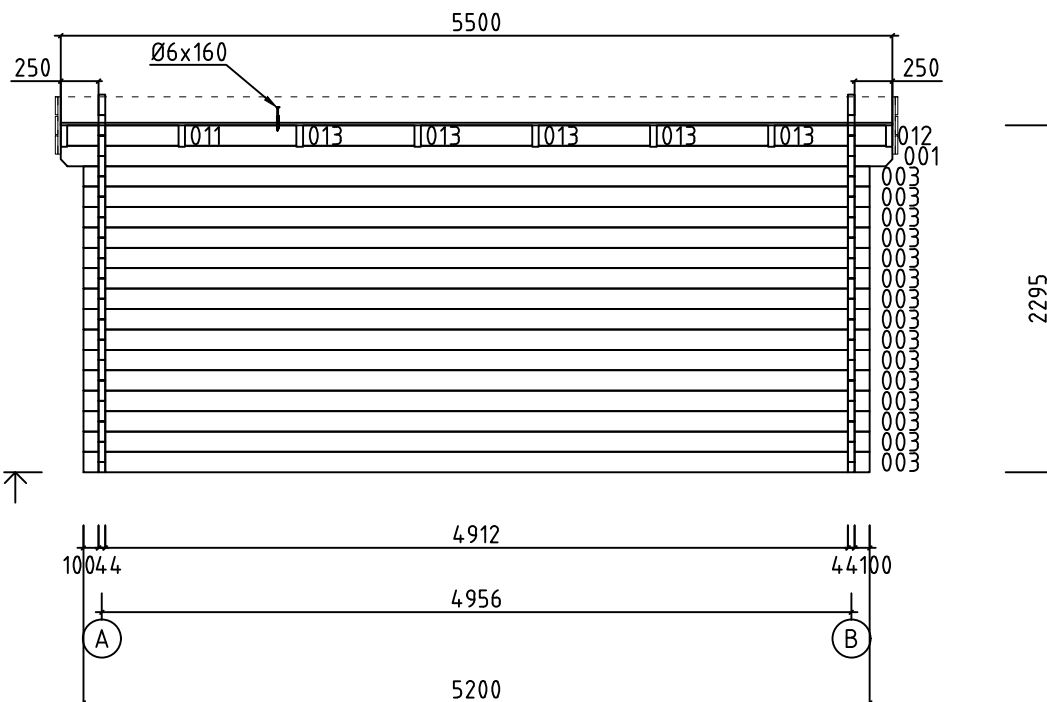

Model	4443020	Seite/Page	9
Zeichnung/Drawing	WAND - WALL 1	Maßstab/Scale	1:50
Profil/Profile	44x135	Datum/Date	14.07.2024
Zeichner/Drafter	SRM	File	4443020.dwg

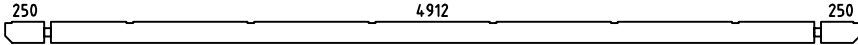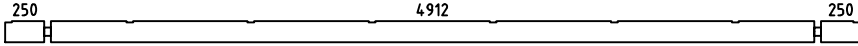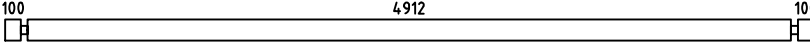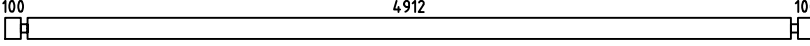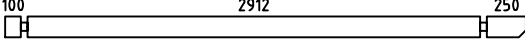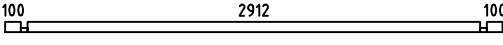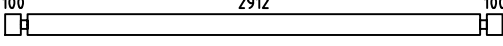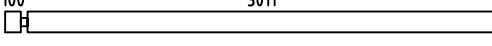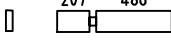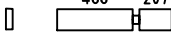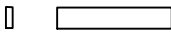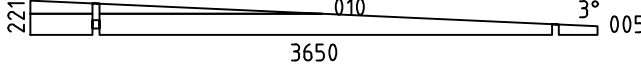   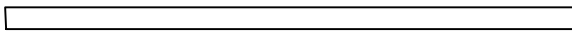Pos	Bestimmung-Specification 4443020	Stck. Pcs.	Profil Profile (mm)	Länge Length (mm)	
001		1	44x135	5500	
002		1	44x135	5500	
003		16	44x135	5200	
004	 ERZATZBOHLE - SPARE BEAM	1	44x135	5200	
006		2	44x135	3350	
007		2	44x68	3200	
008		30	44x135	3200	
009		7	44x135	3155	
011		2	44x135	737	
012		2	44x135	737	
013		10	44x135	737	
014		23	44x135	535	
015		16	44x135	535	
WA-1 WB-1		1 1	44x221	3650	
SH	SCHLAGHOLZ - HAMMER BLOCK 44 MM 	2	44x135	300	
FBI2	FUNDAMENTHOLZ (IMM) - FOUNDATION BEAM (IMM) 	2	70x45	4990	
FBI3	FUNDAMENTHOLZ (IMM) - FOUNDATION BEAM (IMM) 	4	70x45	4850	
FBI1	FUNDAMENTHOLZ (IMM) - FOUNDATION BEAM (IMM) 	2	70x45	2850	
FR1	DACHBALKEN - ROOF BEAM 	8	43x140	3660	
R-1	DACHBRETT - ROOF BOARDS 88mm or-oder 114mm 	42+1 33+1	88x18 114x18	3140	
R-2	DACHBRETT - ROOF BOARDS 88mm or-oder 114mm 	42+1 33+1	88x18 114x18	2360	
F-1	FUSSBODENBRETT - FLOOR BOARDS 88mm or-oder 114mm 	56+1 43+1	88x18 114x18	2905	
FF-1	FUSSBODENLEISTEN FLOOR STRIPS 		18x35	18.0 lfm/rm	
Model	4443020	Datum/Date	14.07.2024	Seite/Page	1/3

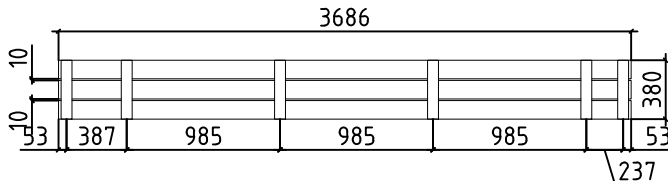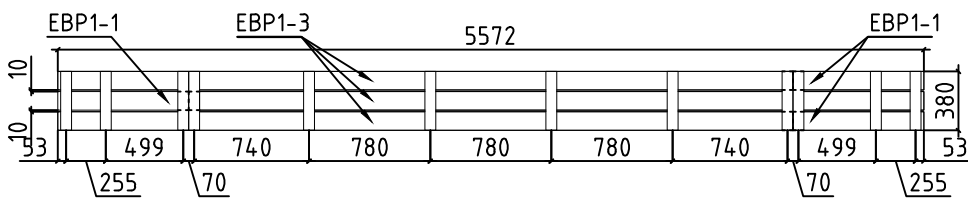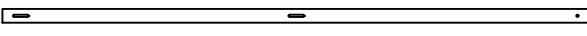Pos	Bestimmung-Specification 4443020		Stck. Pcs.	Profil Profile (mm)	Länge Length (mm)
GS-1	GIEBELDECKLEISTE - GABLE COVER STRIPS		2	18x70	3653
GB-1	TRAUFENELEMENTE - EAVES ELEMENT ASSEMBLY REQUIRED-MONTAGE ERFORDERLICH				
EBP1-2	TRAUFELEMENTEBRETTER - EAVES ELEMENTBOARDS		6	18x120	3686
MB-1	MONTAGEBRETTER - MOUNTIG BOARD		12	70x18	380
GB-2	TRAUFENELEMENTE - EAVES ELEMENT ASSEMBLY REQUIRED-MONTAGE ERFORDERLICH		2	36x380	5572
EBP1-1	TRAUFELEMENTEBRETTER - EAVES ELEMENTBOARDS		6	18x120	842
EBP1-3	TRAUFELEMENTEBRETTER - EAVES ELEMENTBOARDS		6	18x120	4700
MB-1	MONTAGEBRETTER - MOUNTIG BOARD		24	40x30	380
SS-1	STURMLEISTE - STORM PROTECTION		2	18x35	2140
SS-2	STURMLEISTE - STORM PROTECTION		2	18x35	2290
HS	SCHRAUBEN FÜR MONTAGEBRETTER - SCREWS FOR MOUNTIG BOARD / MB		216	Ø3.5x35	
HS	SCHRAUBEN FÜR TRAUFELEMENTE - SCREWS FOR EAVES ELEMENT / GB		8	Ø4.5x50	
HS	SCHRAUBEN FÜR GIEBELDECKLEISTEN - SCREWS FOR GABLE COVER STRIPS / GS		16	Ø4.5x50	
HS	SCHRAUBEN FÜR TRAUFELEMENTE - SCREWS FOR EAVES ELEMENT / GB		48	Ø4.5x90	
HS	SCHRAUBEN FÜR 1. BOHLENREIHE - SCREWS FOR 1. WALL BEAM		10	Ø5.0x100	
HS	SCHRAUBEN FÜR FUNDAMENTHOLZ - SCREWS FOR FOUNDATION BEAM / FBI		24	Ø5.0x120	
HS	SCHRAUBEN FÜR DACHBALKEN - SCREWS FOR ROOF BEAM / RB		16	Ø6x160	
Model	4443020	Datum/Date	14.07.2024	Seite/Page	2/3

   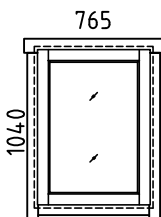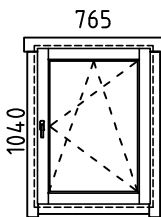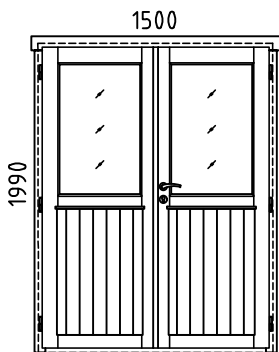Pos	Bestimmung-Specification 4443020		Stck. Pcs.	Profil Profile (mm)	Länge Length (mm)
HS	SCHRAUBEN FÜR Pos. - SCREWS FOR Pos. / 011, 012, 013		28	Ø6x160	
HS	SCHRAUBEN FÜR STURMLEISTE - SCREWS FOR STORM PROTECTION / SS		12	Ø6x50	
NF	NÄGEL FÜR DACHBRETT - NAILS FOR ROOF BOARDS / R		561	Ø2.5x60	
NF	NÄGEL FÜR FUSSBODENBRETT - NAILS FOR FLOOR BOARDS / F		516	Ø2.5x60	
NF	NÄGEL FÜR FUSSBODENLEISTE - NAILS FOR FLOOR STRIPS / FF		30	Ø2x40	
AST _PRE	FENSTER - WINDOW	FESTSTEHEND/FIXED	1	765x1040	
					
AST _PRE	FENSTER - WINDOW	DIN RECHTS/RIGHT HANDED	1	765x1040	
					
AST _PRE	TÜR - DOOR	DIN RECHTS/RIGHT HANDED	1	1500x1990	
					
✖	BITTE SELBER ANPASSEN (FALLS NÖTIG)! - CUT INTO LENGTH ON SITE (IF NEEDED)!				
Model 4443020			Datum/Date 14.07.2024		Seite/Page 3/3