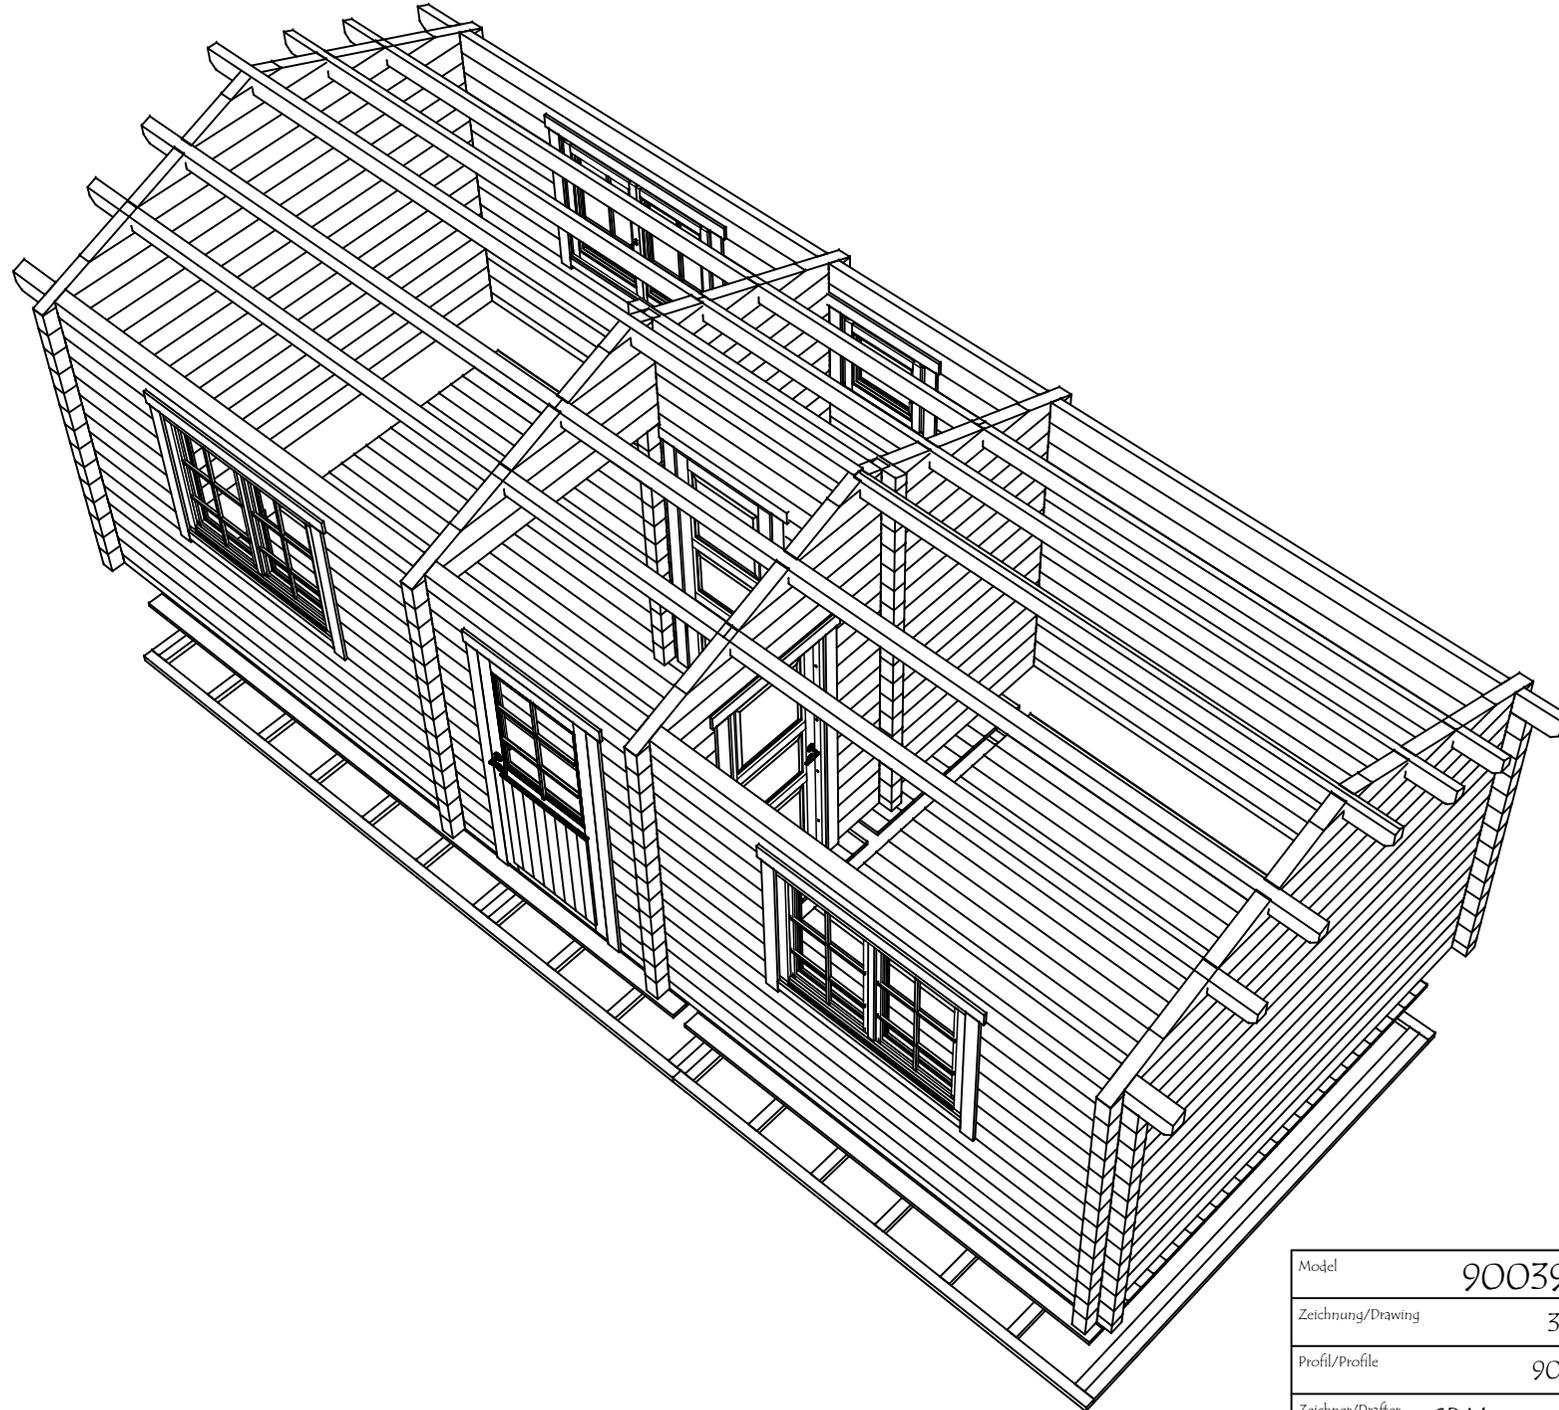
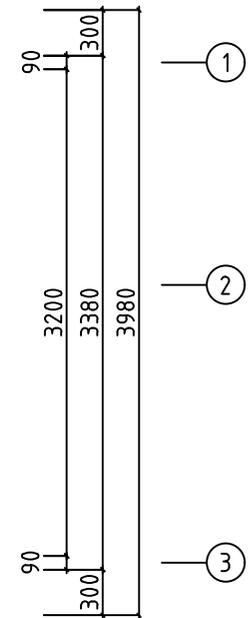
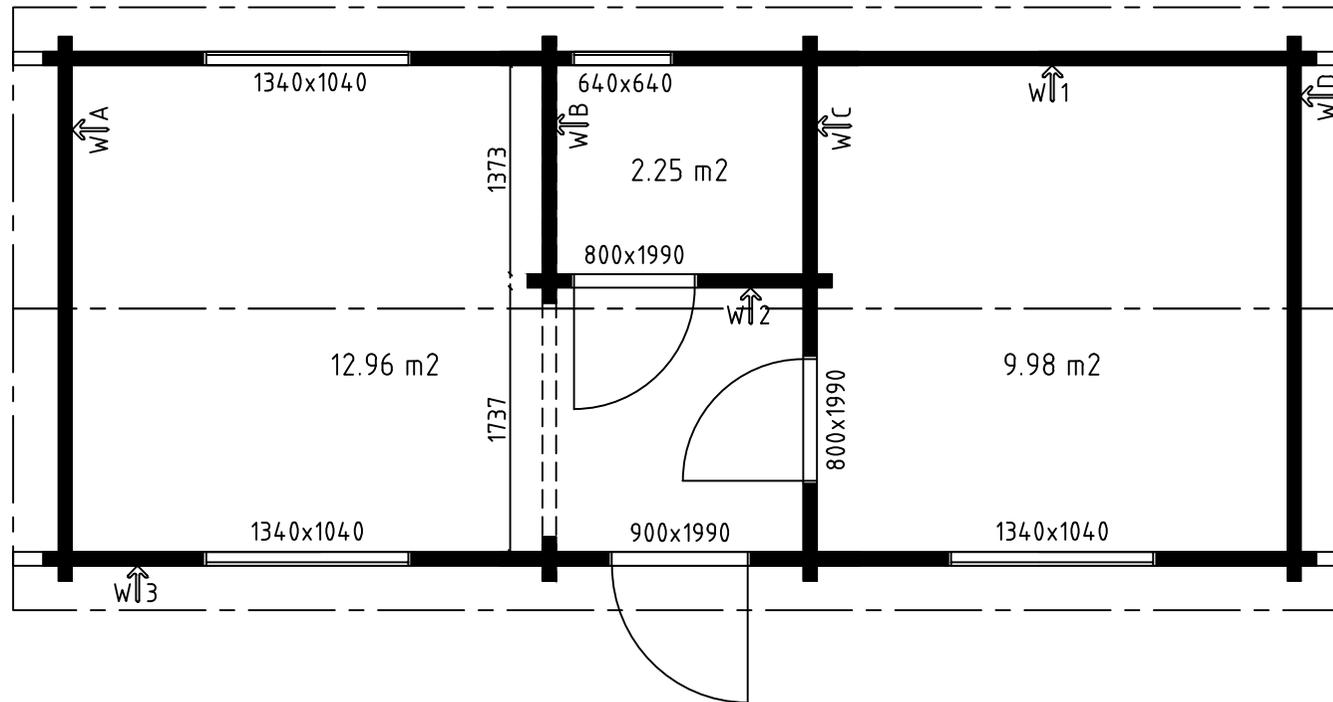
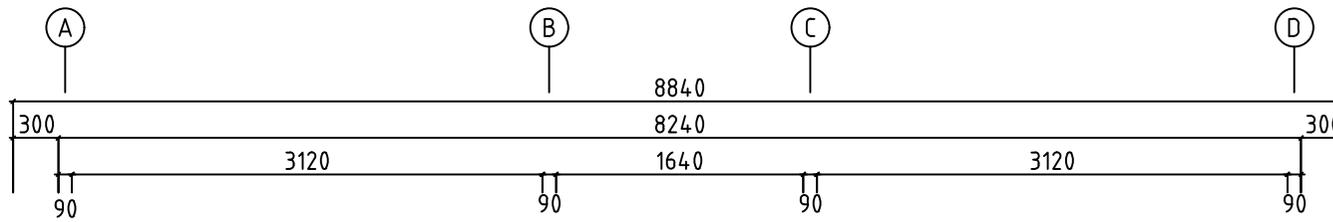


Model	9003921	Seite/Page	1
Zeichnung/Drawing	3D	Maßstab/Scale	
Profil/Profile	90x160	Datum/Date	26.08.2025
Zeichner/Drafter	SRM	File	9003921.dwg






Model	9003921	Seite/Page	2
Zeichnung/Drawing	3D	Maßstab/Scale	
Profil/Profile	90x160	Datum/Date	26.08.2025
Zeichner/Drafter	SRM	File	9003921.dwg


H = 1.700 m
 TOTAL: 25.19 m²




Model	9003921	Seite/Page	3
Zeichnung/Drawing	GRUNDPLAN - GROUNDPLAN	Maßstab/Scale	1:50
Profil/Profile	90x160	Datum/Date	26.08.2025
Zeichner/Drafter	SRM	File	9003921.dwg

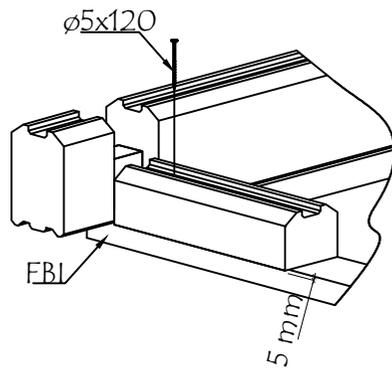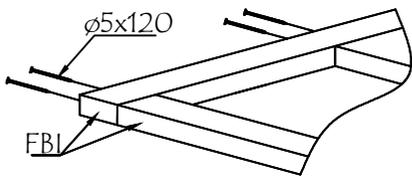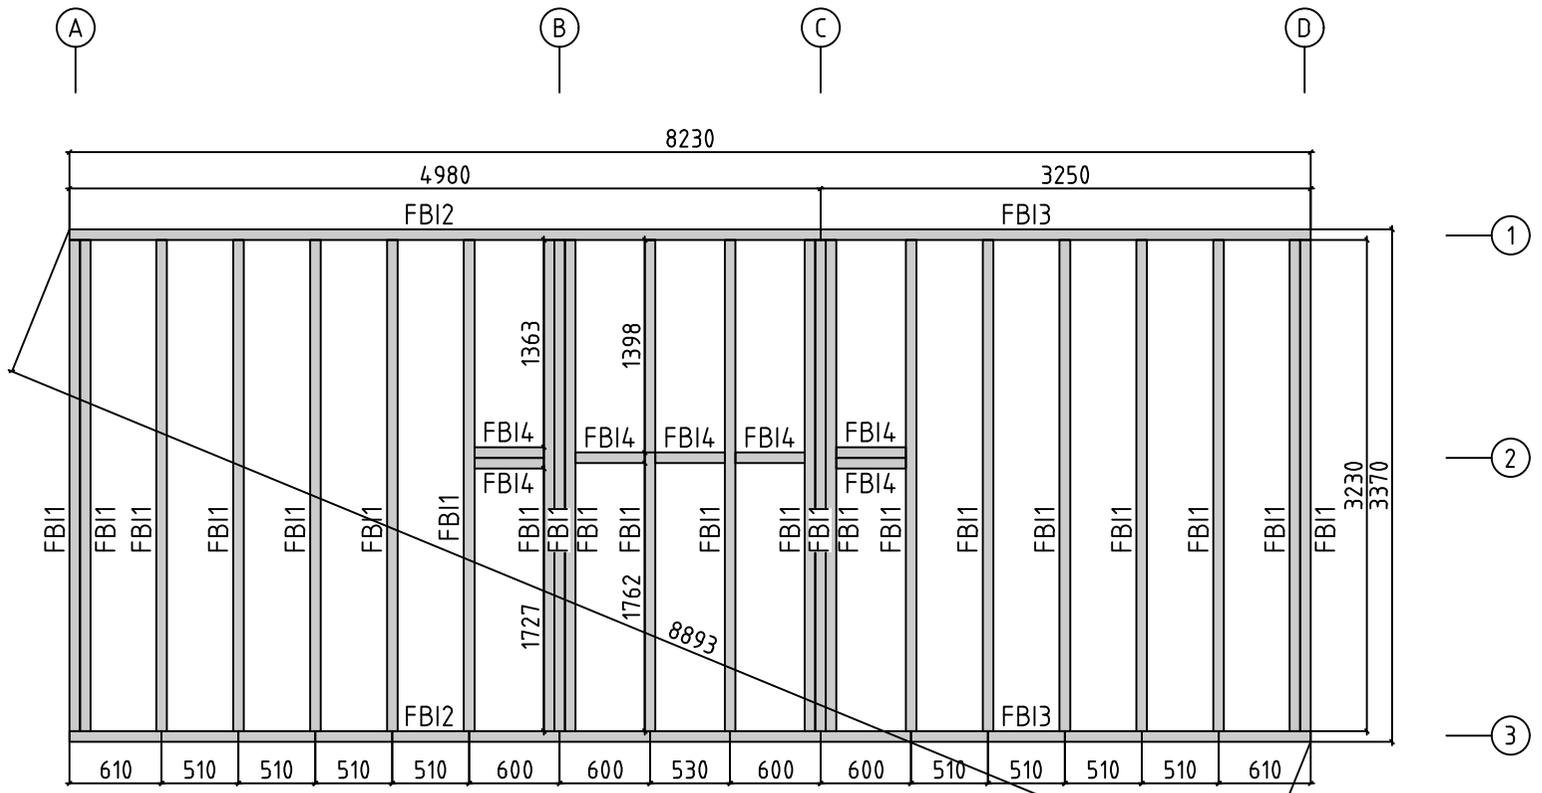



Model	9003921	Seite/Page	4
Zeichnung/Drawing	FUNDAMENTHOLZ (IMM) - FOUNDATION BEAM (IMM)	Maßstab/Scale	1:50
Profil/Profile	70x45	Datum/Date	26.08.2025
Zeichner/Drafter	SRM	File	9003921.dwg

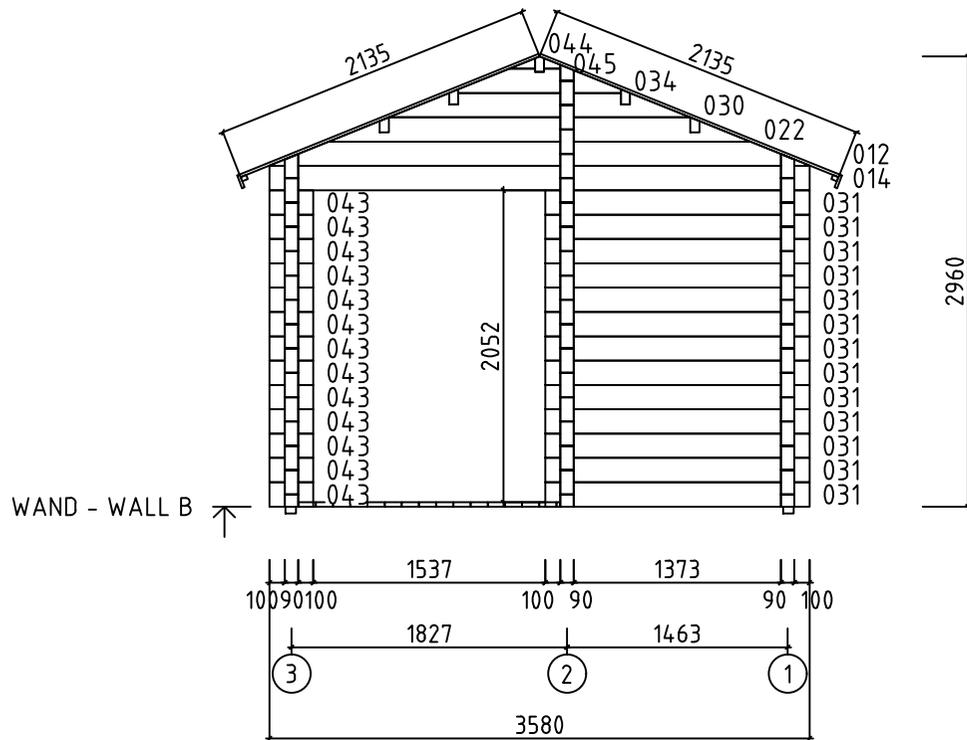


Model	9003921	Seite/Page	6
Zeichnung/Drawing	WAND - WALL B	Maßstab/Scale	1:50
Profil/Profile	90x160	Datum/Date	26.08.2025
Zeichner/Drafter	SRM	File	9003921.dwg

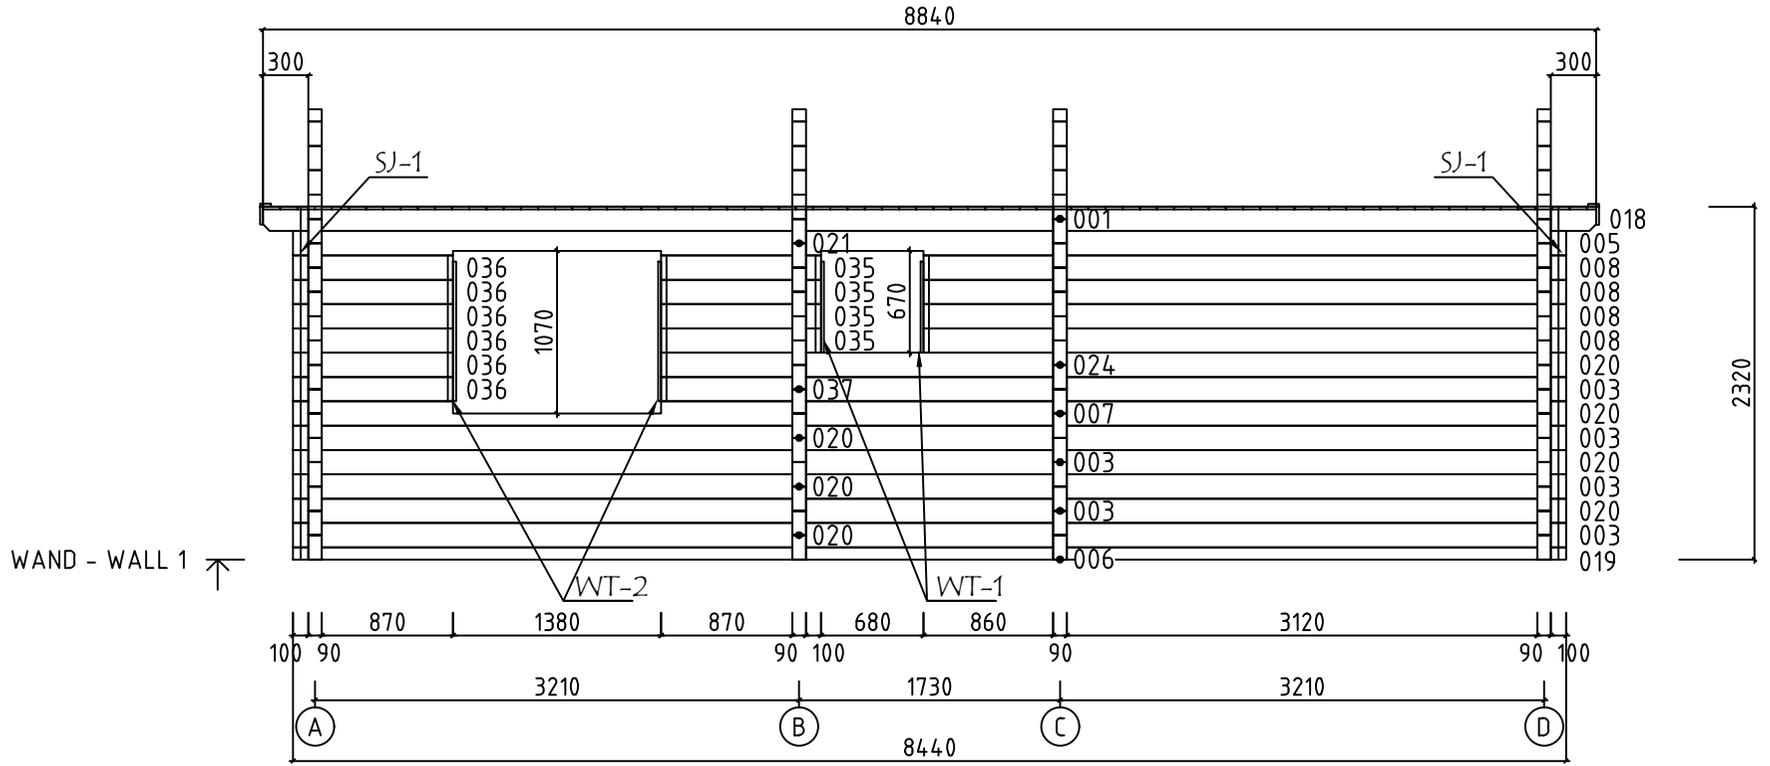





WAND - WALL 1 ↑

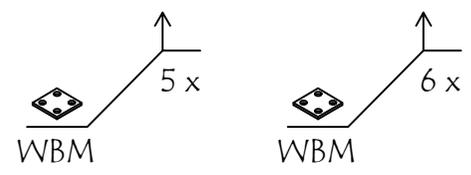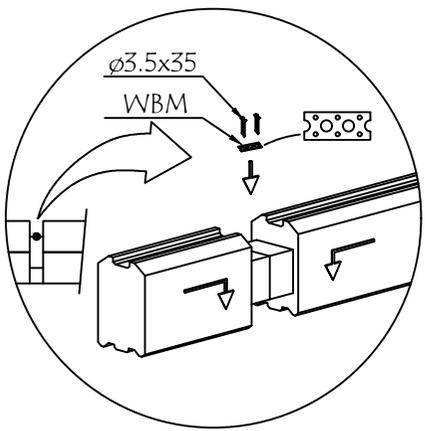



Model	9003921	Seite/Page	9
Zeichnung/Drawing	WAND - WALL 1	Maßstab/Scale	1:50
Profil/Profile	90x160	Datum/Date	26.08.2025
Zeichner/Drafter	SRM	File	9003921.dwg

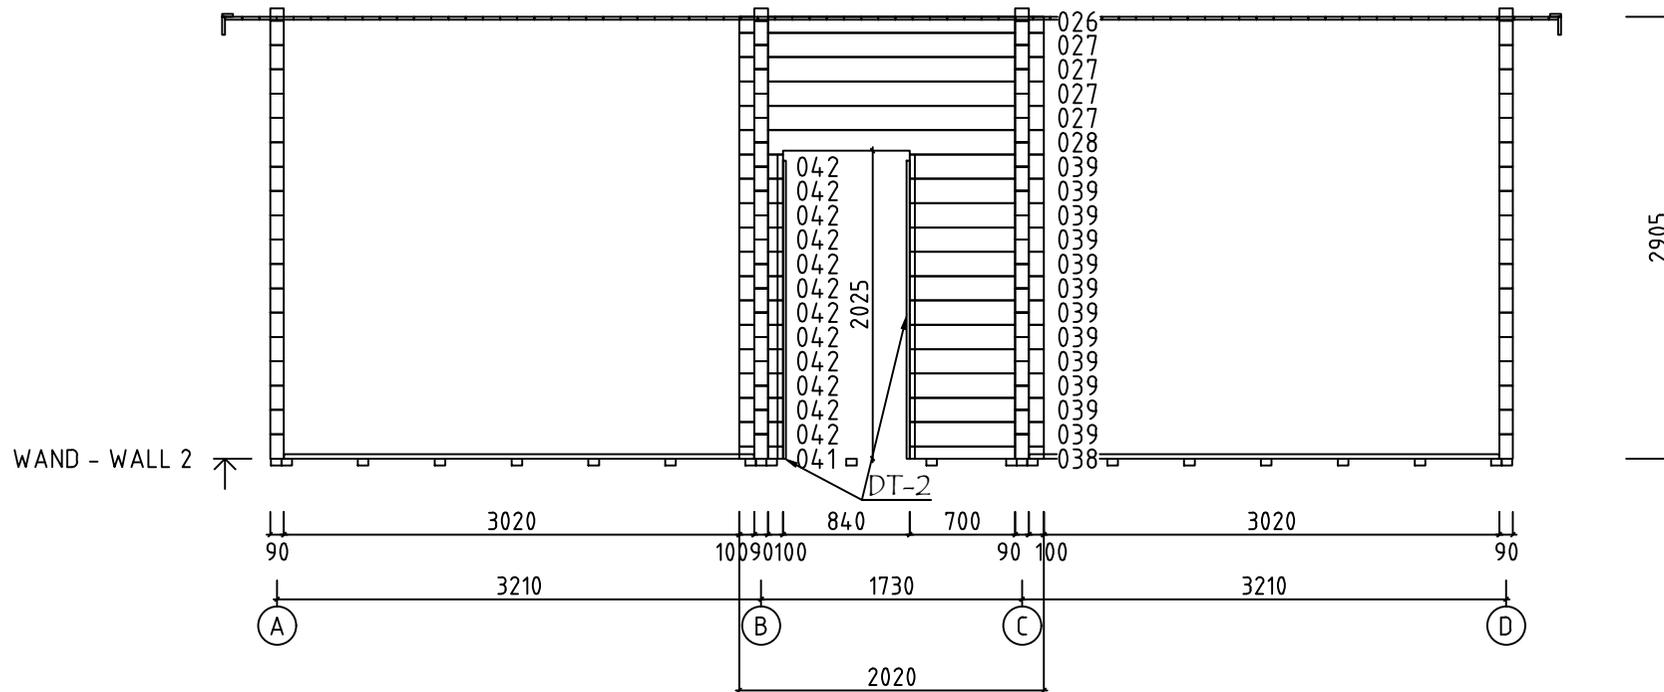



Model	9003921	Seite/Page	10
Zeichnung/Drawing	WAND - WALL 2	Maßstab/Scale	1:50
Profil/Profile	90x160	Datum/Date	26.08.2025
Zeichner/Drafter	SRM	File	9003921.dwg

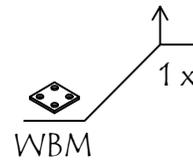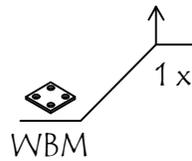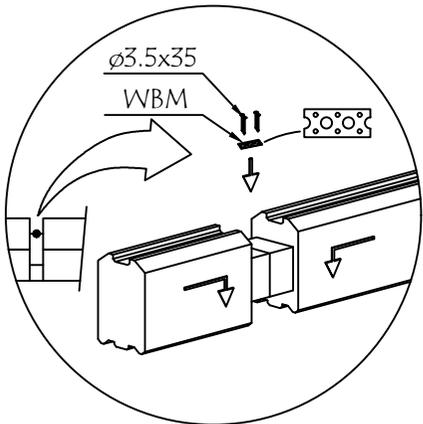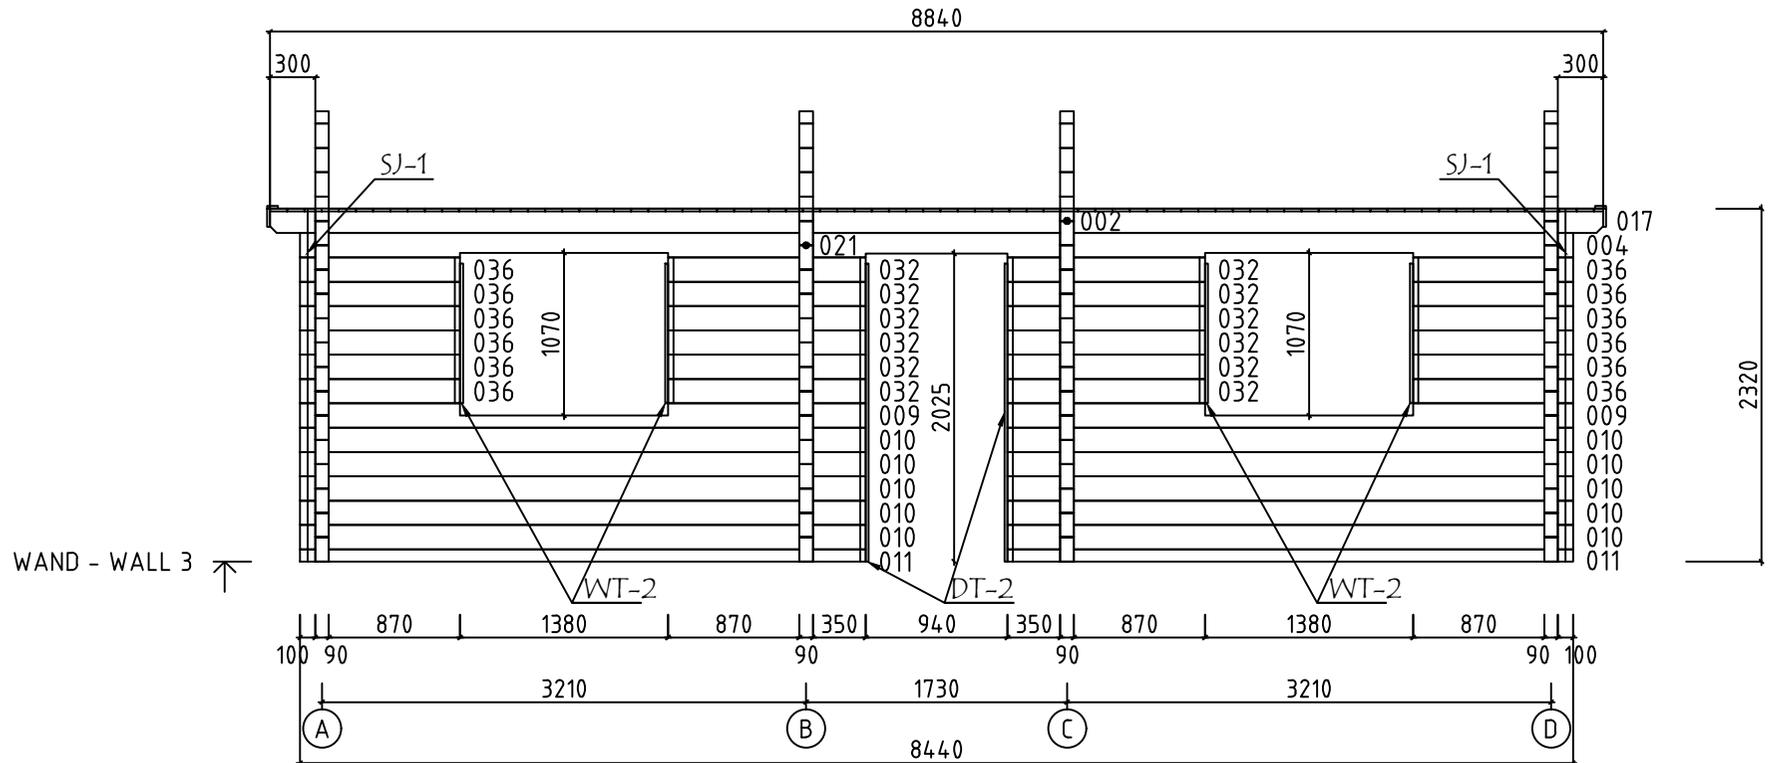


Model	9003921	Seite/Page	11
Zeichnung/Drawing	WAND - WALL 3	Maßstab/Scale	1:50
Profil/Profile	90x160	Datum/Date	26.08.2025
Zeichner/Drafter	SRM	File	9003921.dwg

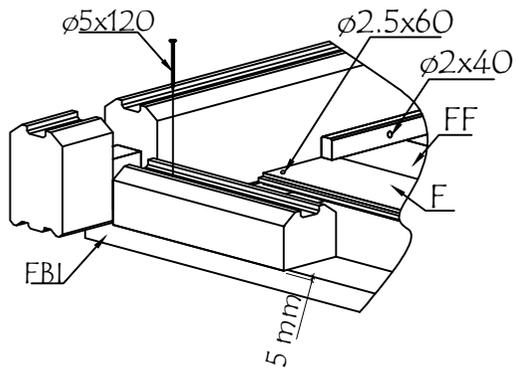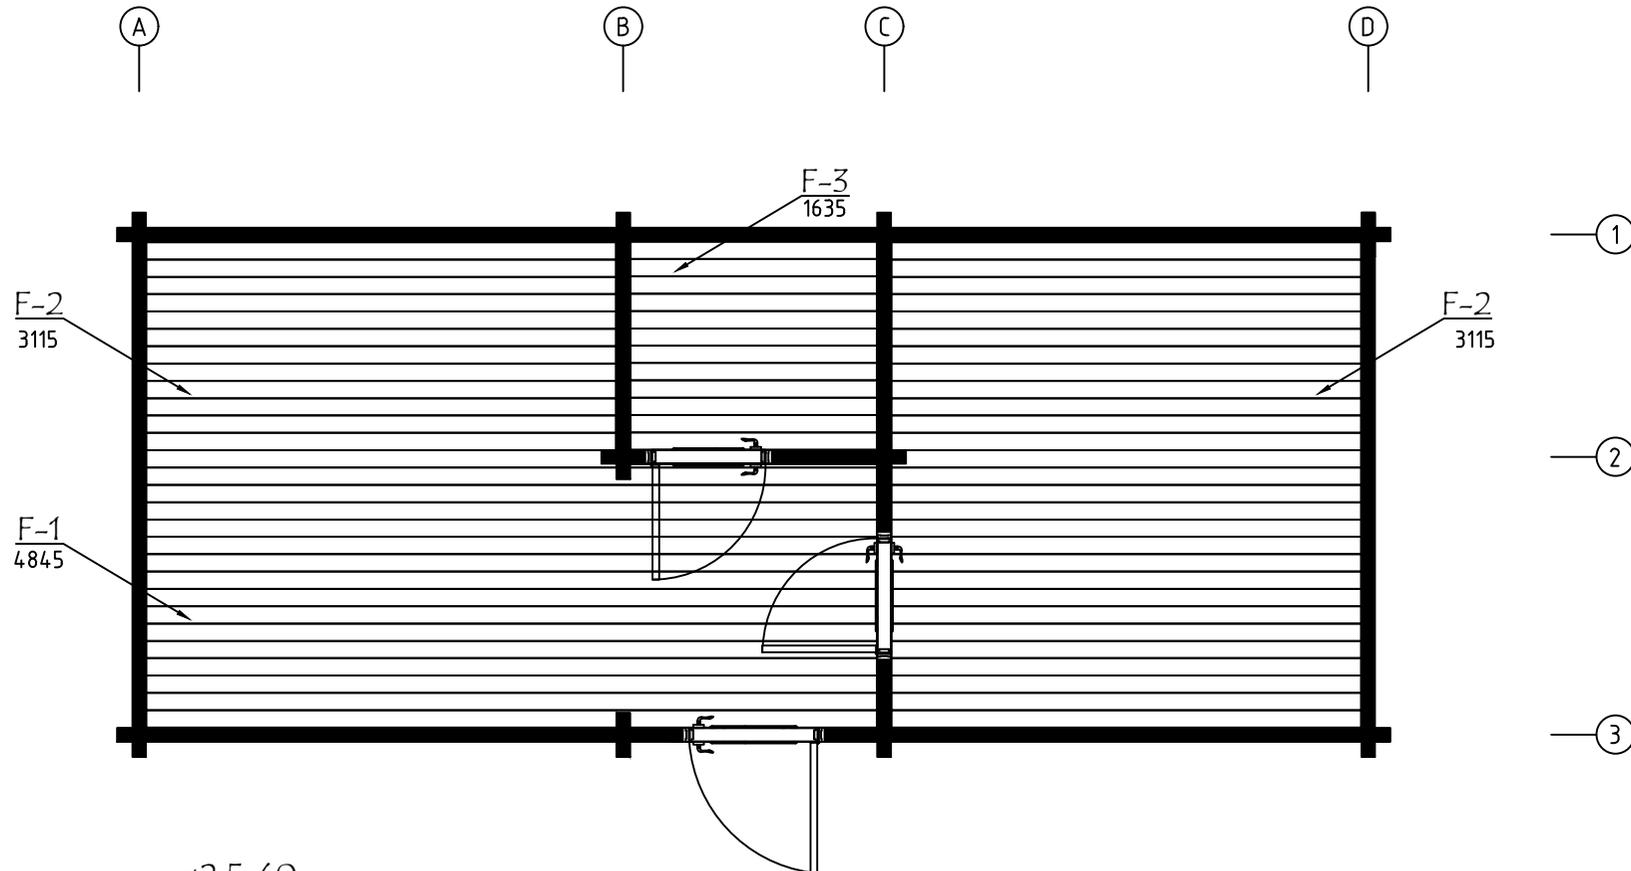

Model	9003921	Seite/Page	12
Zeichnung/Drawing	FUSSBODENPLAN - FLOORPLAN	Maßstab/Scale	1:50
Profil/Profile	114x28	Datum/Date	26.08.2025
Zeichner/Drafter	SRM	File	9003921.dwg

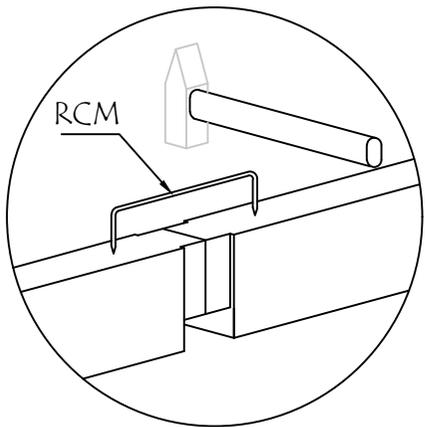
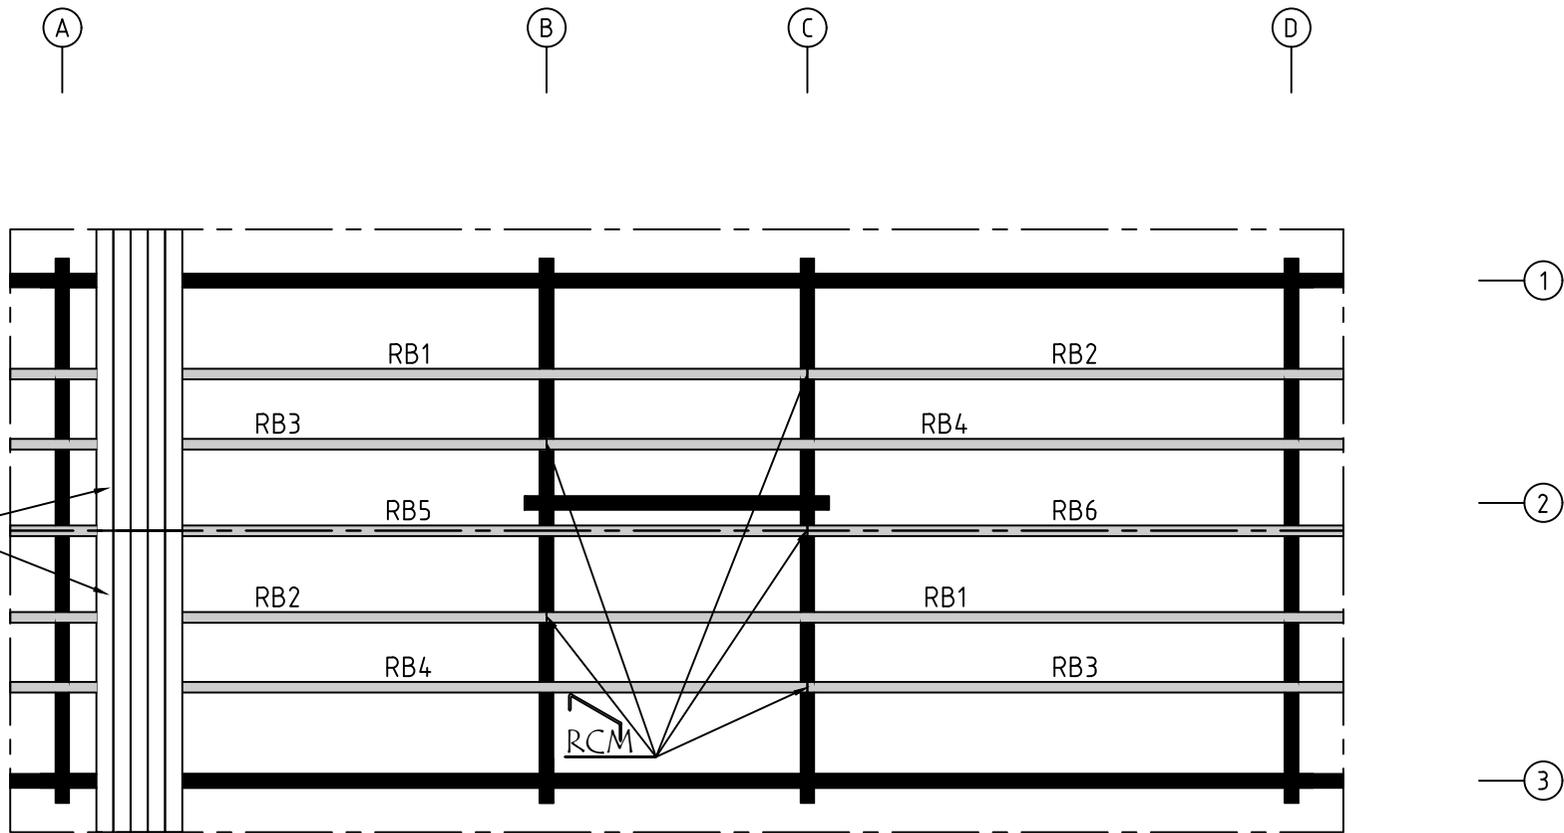


Model	9003921	Seite/Page	13
Zeichnung/Drawing	DACH-PLAN - ROOF PLAN	Maßstab/Scale	1:50
Profil/Profile	88x18 oder-or 114x18 / 70x140	Datum/Date	26.08.2025
Zeichner/Drafter	SRM	File	9003921.dwg

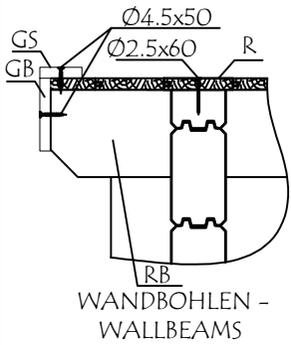

VORDERANSICHT-FRONT VIEW


















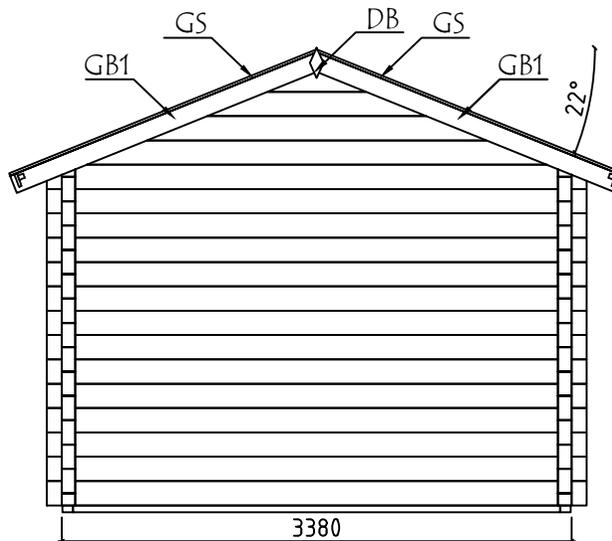
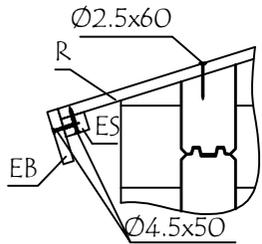
SCALE: NOT TO SCALE




























SEITENANSICHT (RECHTS) - SIDE VIEW (RIGHT)




SCALE: NOT TO SCALE

Model	9003921	Seite/Page	14	
Zeichnung/Drawing	ANSICHTEN - VIEWS		Maßstab/Scale	1:50
Profil/Profile	90x160	Datum/Date	26.08.2025	
Zeichner/Drafter	SRM	File	9003921.dwg	

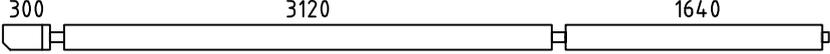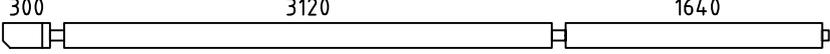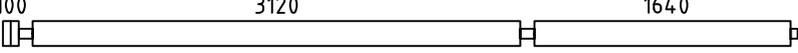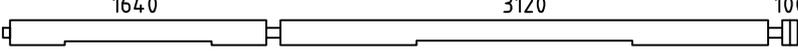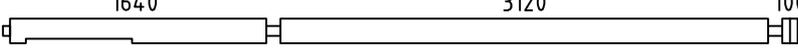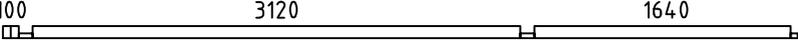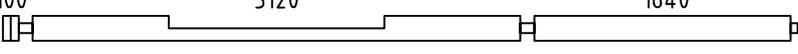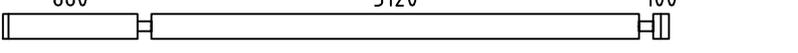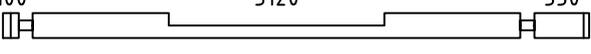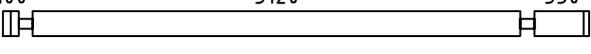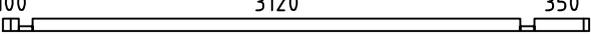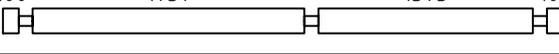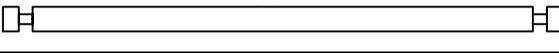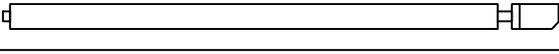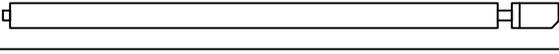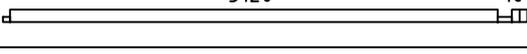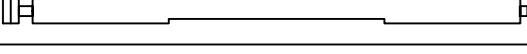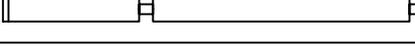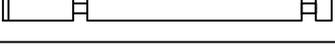Pos	Bestimmung-Specification	Stck. Pcs.	Profil Profile (mm)	Länge Length (mm)	
EX1	ERZATZBOHLE-SPARE BEAM 4895 100 	1	90x160	5085	
001	300 3120 1640 	1	90x160	5285	
002	300 3120 1640 	1	90x160	5285	
003	100 3120 1640 	6	90x160	5085	
004	1640 3120 100 	1	90x160	5085	
005	1640 3120 100 	1	90x160	5085	
006	100 3120 1640 	1	90x80	5085	
007	100 3120 1640 	1	90x160	5085	
008	860 3120 100 	4	90x160	4260	
009	100 3120 350 	2	90x160	3750	
010	100 3120 350 	10	90x160	3750	
011	100 3120 350 	2	90x80	3750	
014	100 1737 1373 100 	2	90x160	3580	
015	100 3200 100 	28	90x160	3580	
016	100 1737 1373 100 	1	90x160	3580	
017	3120 300 	1	90x160	3555	
018	3120 300 	1	90x160	3555	
019	3120 100 	1	90x80	3355	
020	3120 100 	7	90x160	3355	
021	100 3120 	2	90x160	3355	
024	870 1640 	1	90x160	2645	
025	449 1373 100 	12	90x160	2101	
026	100 1640 100 	1	90x105	2020	
Model	9003921	Datum/Date	26.08.2025	Seite/Page	1/5

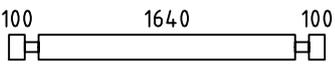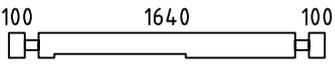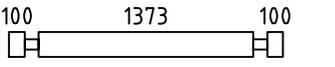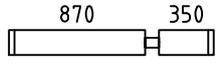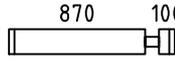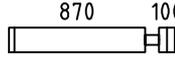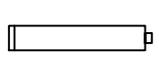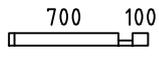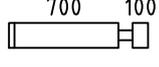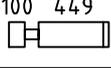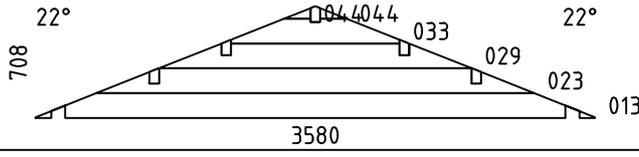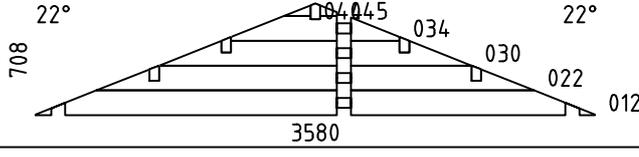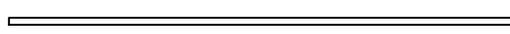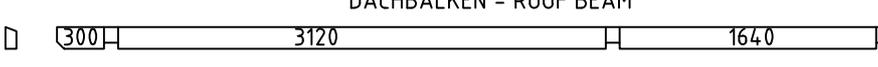Pos	Bestimmung-Specification	Stck. Pcs.	Profil Profile (mm)	Länge Length (mm)	
027		4	90x160	2020	
028		1	90x160	2020	
031		13	90x160	1753	
032		12	90x160	1310	
035		4	90x160	1060	
036		18	90x160	1060	
037		1	90x160	915	
038		1	90x80	890	
039		12	90x160	890	
040		12	90x160	639	
041		1	90x80	290	
042		12	90x160	290	
043		13	90x160	290	
WA-1 WD-1		1 1	90x708	3580	
WB-1 WC-1		1 1	90x708	3580	
SH	SCHLAGHOLZ - HAMMER BLOCK 90 MM 	2	90x160	300	
FBI1	FUNDAMENTHOLZ (IMM) - FOUNDATION BEAM (IMM) 	22	70x45	3230	
FBI2	FUNDAMENTHOLZ (IMM) - FOUNDATION BEAM (IMM) 	2	70x45	4980	
FBI3	FUNDAMENTHOLZ (IMM) - FOUNDATION BEAM (IMM) 	2	70x45	3250	
FBI4	FUNDAMENTHOLZ (IMM) - FOUNDATION BEAM (IMM) 	7	70x45	460	
RB1	DACHBALKEN - ROOF BEAM 	2	70x140	5285	
Model	9003921	Datum/Date	26.08.2025	Seite/Page	2/5

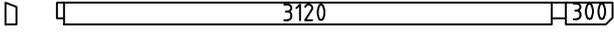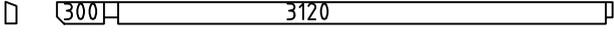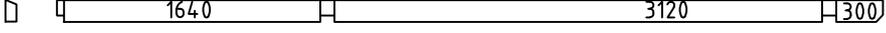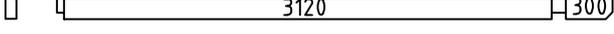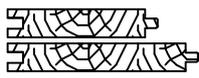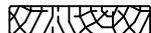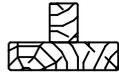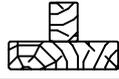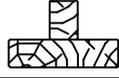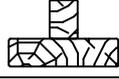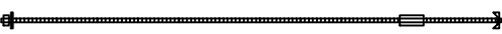Pos	Bestimmung-Specification		Stck. Pcs.	Profil Profile (mm)	Länge Length (mm)
RB2	DACHBALKEN - ROOF BEAM 		2	70x140	3555
RB3	DACHBALKEN - ROOF BEAM 		2	70x140	3555
RB4	DACHBALKEN - ROOF BEAM 		2	70x140	5285
RB5	DACHBALKEN - ROOF BEAM 		1	70x140	5285
RB6	DACHBALKEN - ROOF BEAM 		1	70x140	3555
R-1	DACHBRETT - ROOFBOARD	88mm or -oder 114mm 	202+2 156+2	88x18 114x18	2140
F-1	FUSSBODENBRETTER - FLOOR BOARDS		16+1	114x28	4845
F-2	FUSSBODENBRETTER - FLOOR BOARDS		42	114x28	3115
F-3	FUSSBODENBRETTER - FLOOR BOARDS		12	114x28	1635
FF-1	FUSSBODENLEISTEN FLOOR STRIPS			18x35	38,0 lfm/rm
GB1-1	GIEBELLEISTE - GABLE MOULDING		4	18x120	2190
EB2-1	TRAFENBRETTER - EAVES BOARD		4	18x90	4420
ES-1	TRAFENLEISTE - EAVES STRIPS		4	30x40	4420
GS-1	GIEBELDECKLEISTE - GABLE COVER STRIPS		4	18x70	2190
DB	GIEBELSEGMENT - GABLE DIAMOND		2	18x90	200
WT-1	FIXIRUNGSLEISTE FÜR FENSTER - FIXING FILLET FOR WINDOW		2	43x90	600
WT-2	FIXIRUNGSLEISTE FÜR FENSTER - FIXING FILLET FOR WINDOW		6	43x90	920
DT-1	FIXIRUNGSLEISTE FÜR TÜR - FIXING FILLET FOR DOOR		2	43x90	1880
DT-2	FIXIRUNGSLEISTE FÜR TÜR - FIXING FILLET FOR DOOR		4	43x90	1960
SJ-1	GEWINDESTANGE M10 - TREADED ROD M10		4		2350
RCM	DACHBALKEN BEFESTIGUNGSMETALLE M6 200MM - ROOFBEAMS CONNECTING METAL M6 200MM		5		
HS11	SCHRAUBEN FÜR GIEBELSEGMENT - SCREWS FOR GABLE DIAMOND / DB	4 	56	Ø3.5x35	
	SCHRAUBEN FÜR WANDBOHLN BEFESTIGUNG METALLESCREW - SCREWS FOR WALLBEAMS CONNECTING METAL WBM	52			
Model	9003921	Datum/Date	26.08.2025	Seite/Page	3/5

 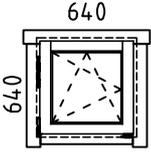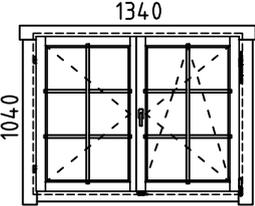Pos	Bestimmung-Specification		Stck. Pcs.	Profil Profile (mm)	Länge Length (mm)
HS34	SCHRAUBEN FÜR GIBELLEISTE - SCREWS FOR GABLE MOULDING / GB	32		132	Ø4.5x50
	SCHRAUBEN FÜR TRAUFBRETT - SCREWS FOR EAVES BOARD / EB	40			
	SCHRAUBEN FÜR TRAUFELEISTE - SCREWS FOR EAVES STRIPS / ES	40			
	SCHRAUBEN FÜR GIBELDECKLEISTEN - SCREWS FOR GABLE COVER STRIPS / GS	20			
HS410	SCHRAUBEN FÜR 1. BOHLENREIHE - SCREWS FOR 1. WALL BEAM	14		134	Ø5.0x120
	SCHRAUBEN FÜR FUNDAMENTHOLZ - SCREWS FOR FOUNDATION BEAM / FBI	120			Ø5.0x120
HS511	SCHRAUBEN FÜR DACHBALKEN - SCREWS FOR ROOF BEAM / RB			25	Ø6x160
NF32	NÄGEL FÜR DACHBRETT - NAILS FOR ROOF BOARDS / R	1250		2250	Ø2.5x60
	NÄGEL FÜR FUSSBODENBRETT - NAILS FOR FLOOR BOARDS / F	1000			
NF21	NÄGEL FÜR FUSSBODENLEISTE - NAILS FOR FLOOR STRIPS / FF			100	Ø2x40
WBM4	WANDBOHLN BEFESTIGUNG METALLE - WALLBEAMS CONNECTING METAL			13	60x60
AST_1H	FENSTER - WINDOW		DIN LINKS/LEFT HANDED	1	640x640
					
AST_1H	FENSTER - WINDOW		DIN RECHTS/RIGHT HANDED	3	1340x1040
					
Model	9003921	Datum/Date	26.08.2025	Seite/Page	4/5

