

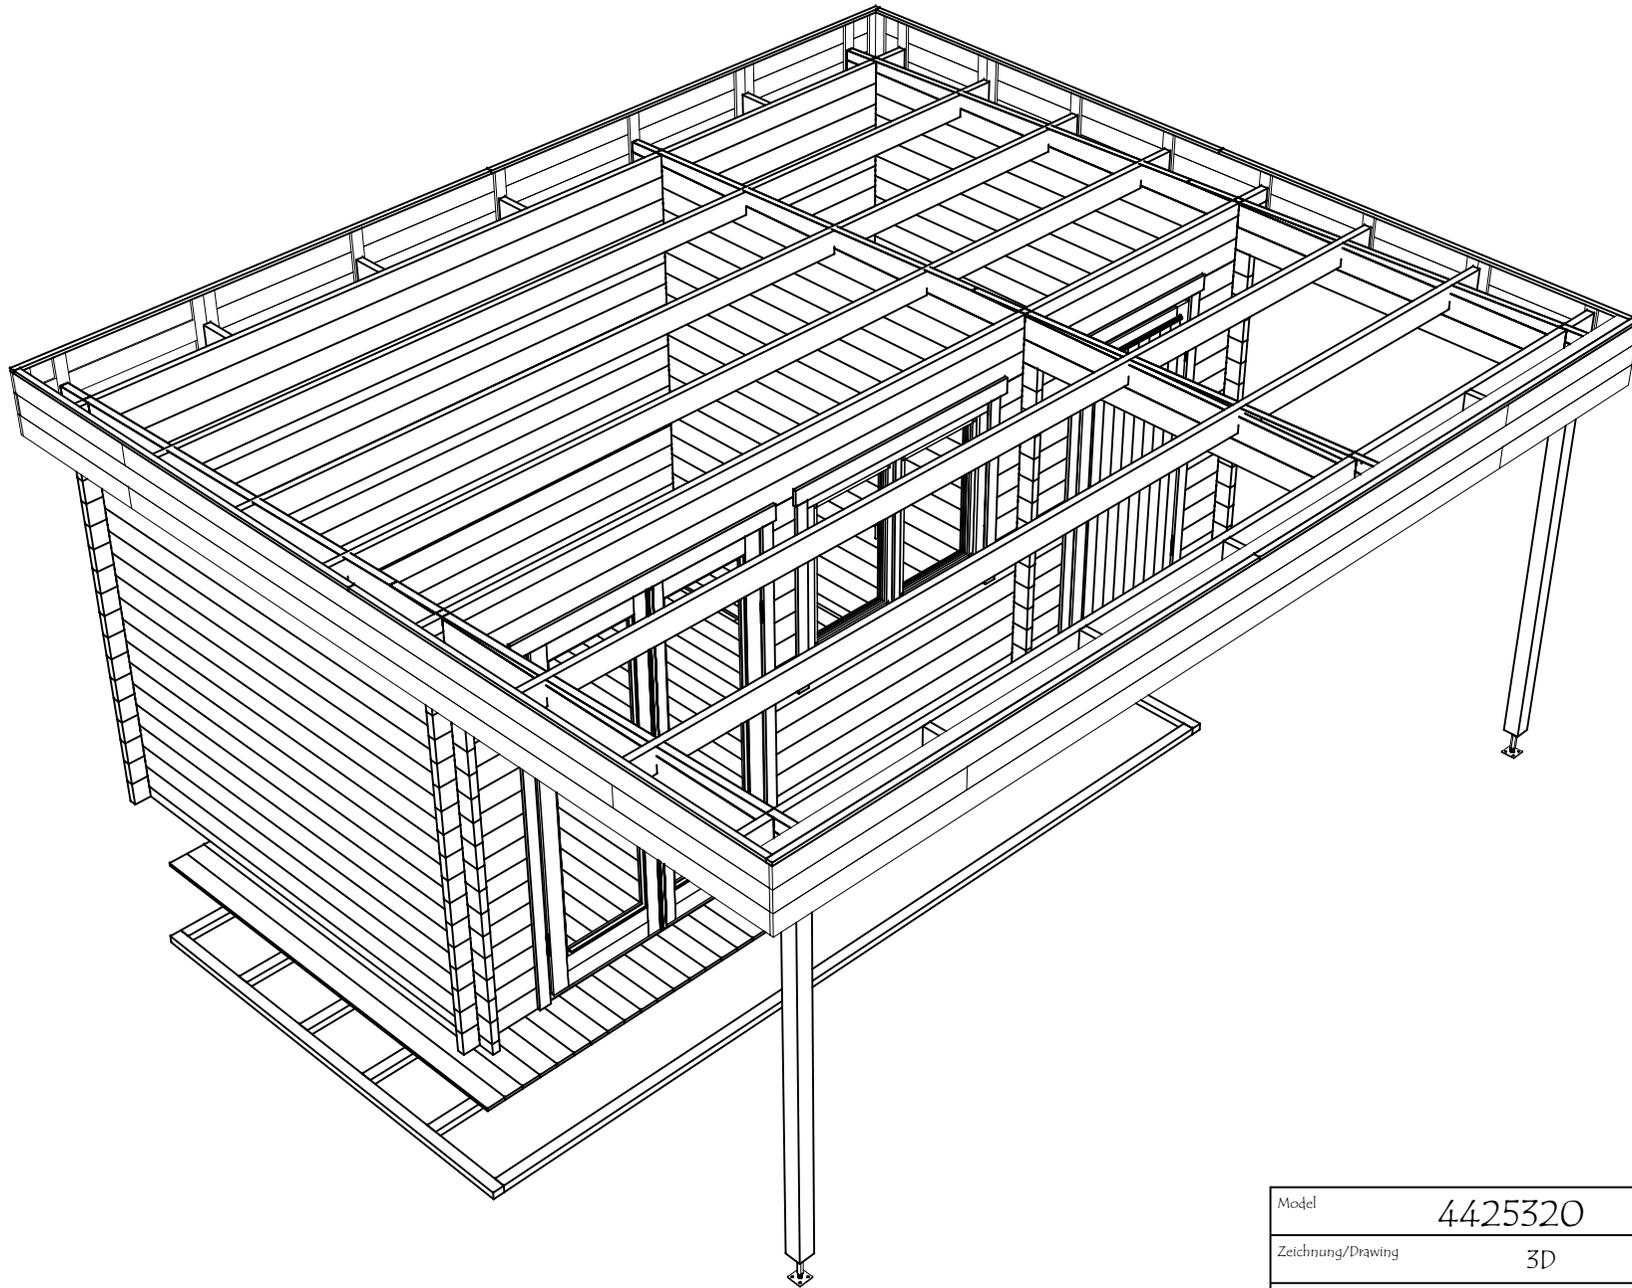
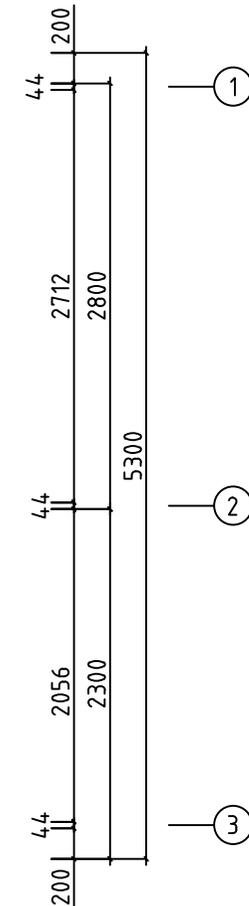


Model	4425320	Seite/Page	1
Zeichnung/Drawing	3D	Maßstab/Scale	
Profil/Profile	44x135	Datum/Date	21.12.2023
Zeichner/Drafter	SRM	File	4425320.dwg



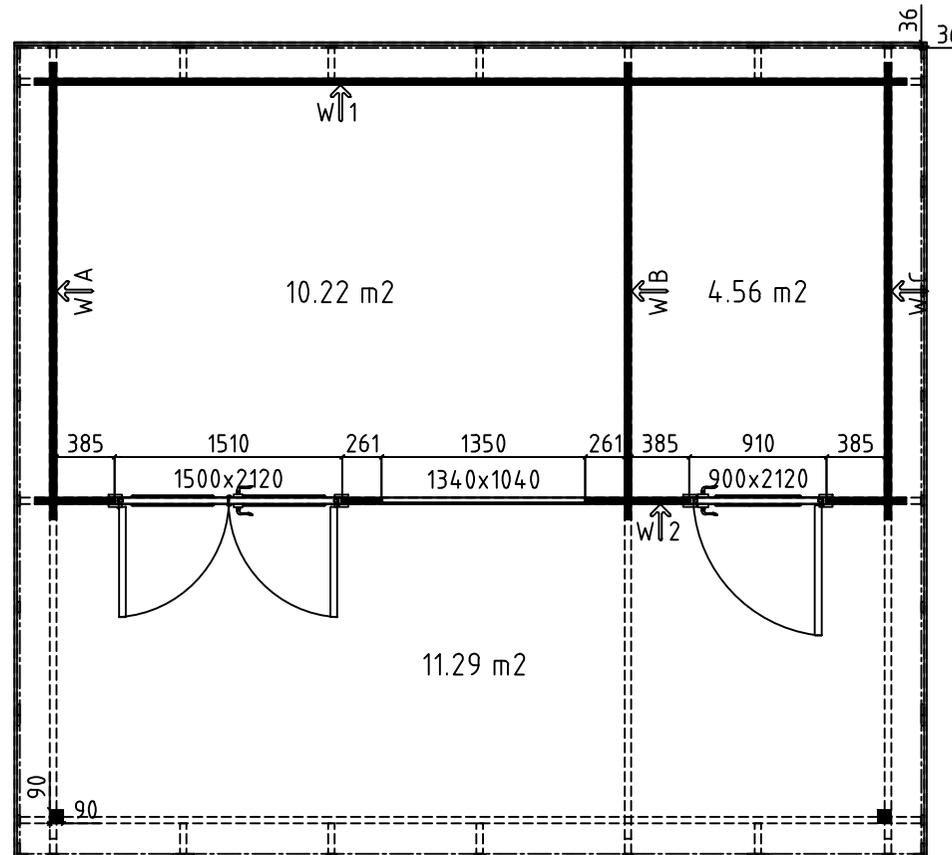


Model	4425320	Seite/Page	2
Zeichnung/Drawing	3D	Maßstab/Scale	
Profil/Profile	44x135	Datum/Date	21.12.2023
Zeichner/Drafter	SRM	File	4425320.dwg



H = 1.700 m  
 TOTAL: 25.98 m<sup>2</sup>

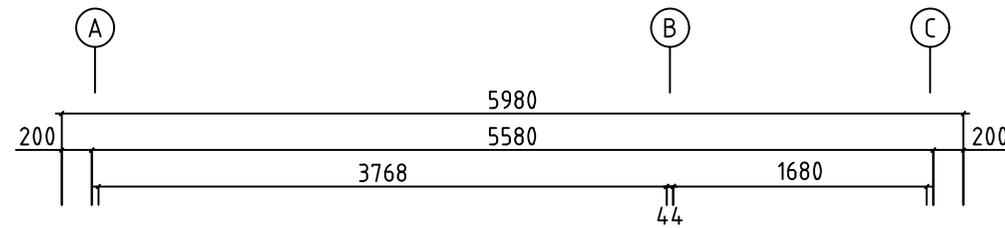


Model	4425320	Seite/Page	3
Zeichnung/Drawing	GRUNDPLAN - GROUNDPLAN	Maßstab/Scale	1:50
Profil/Profile	44x135	Datum/Date	21.12.2023
Zeichner/Drafter	SRM	File	4425320.dwg

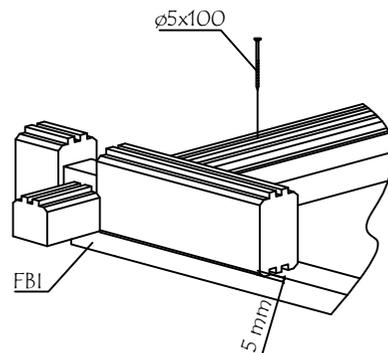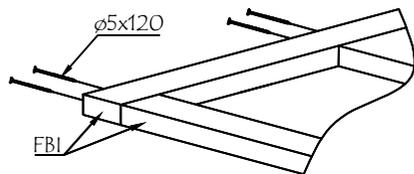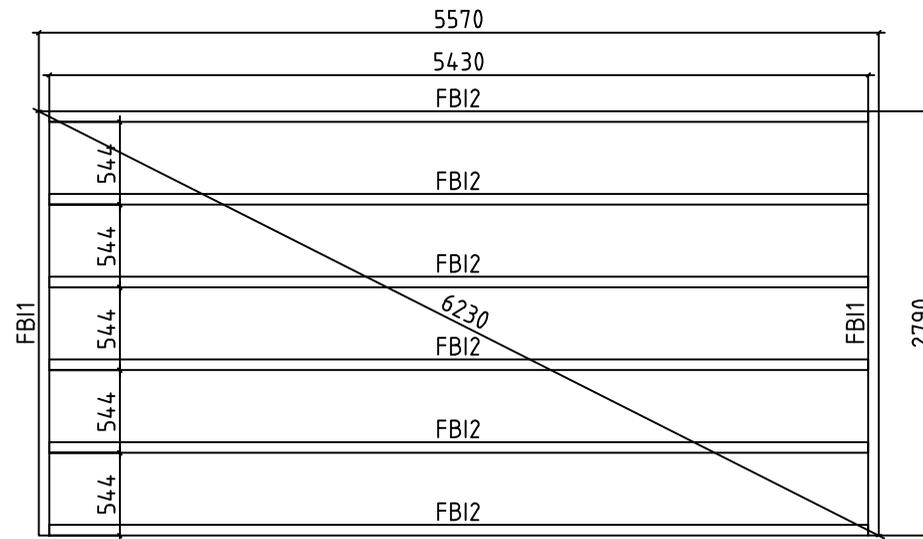

Model	4425320	Seite/Page	4
Zeichnung/Drawing	FUNDAMENTHOLZ (IMM) - FOUNDATION BEAM (IMM)	Maßstab/Scale	1:50
Profil/Profile	70x45	Datum/Date	21.12.2023
Zeichner/Drafter	SRM	File	4425320.dwg


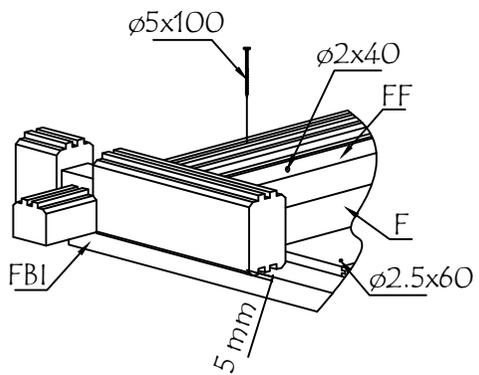
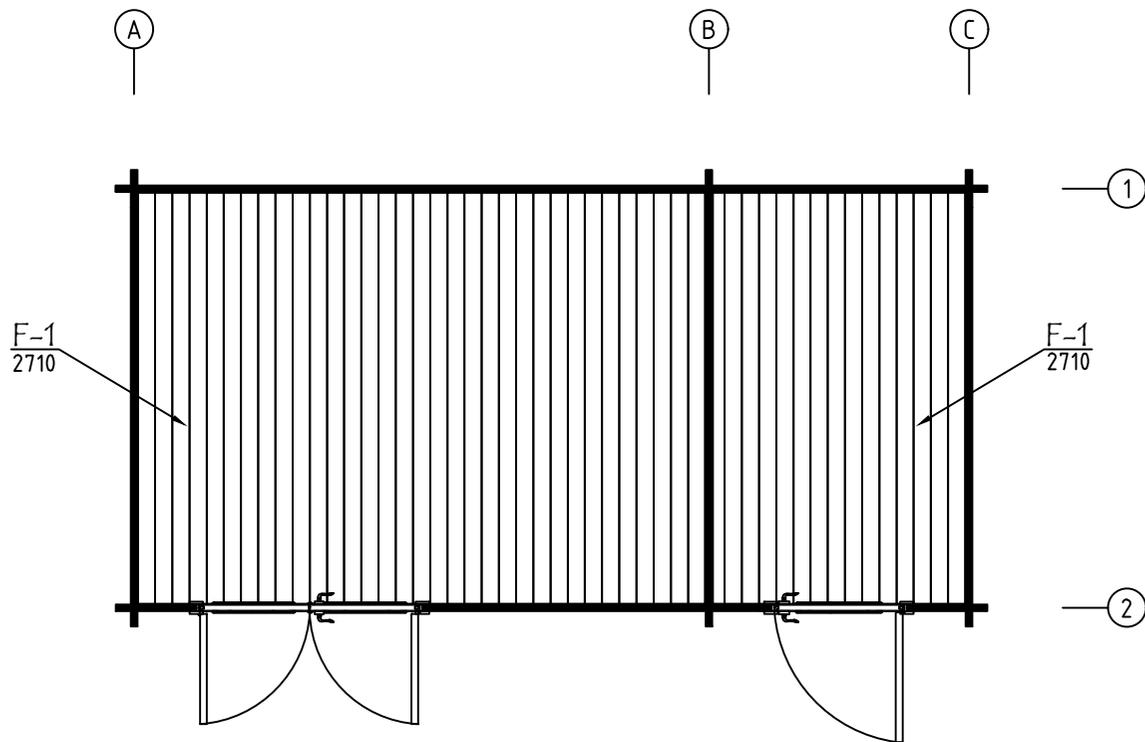


Model	4425320	Seite/Page	5
Zeichnung/Drawing	FUSSBODENPLAN - FLOORPLAN	Maßstab/Scale	1:50
Profil/Profile	114x18 oder - or 88x18	Datum/Date	21.12.2023
Zeichner/Drafter	SRM	File	4425320.dwg

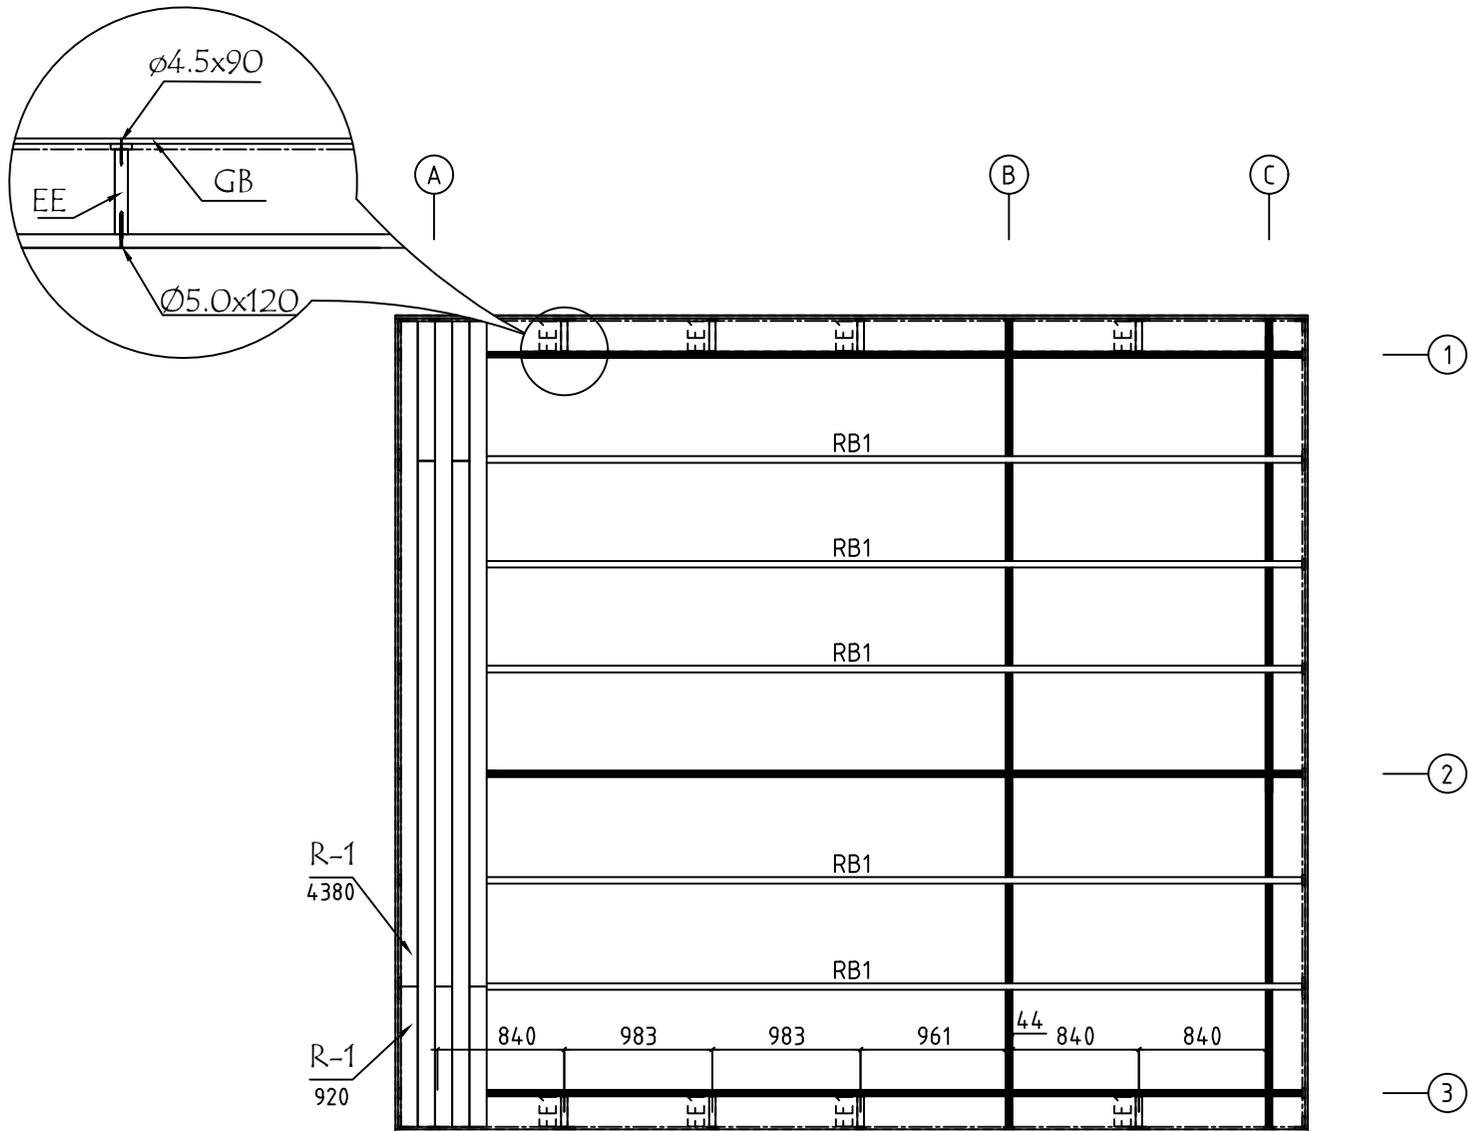


Model	4425320	Seite/Page	6
Zeichnung/Drawing	DACH-PLAN - ROOF PLAN	Maßstab/Scale	1:50
Profil/Profile	88x18 oder- or 114x18 / 43x140	Datum/Date	21.12.2023
Zeichner/Drafter	SRM	File	4425320.dwg






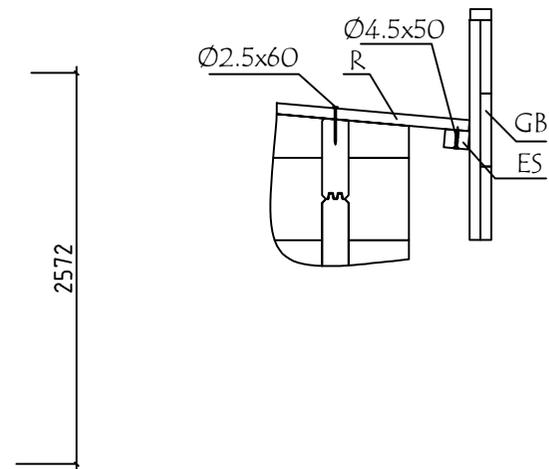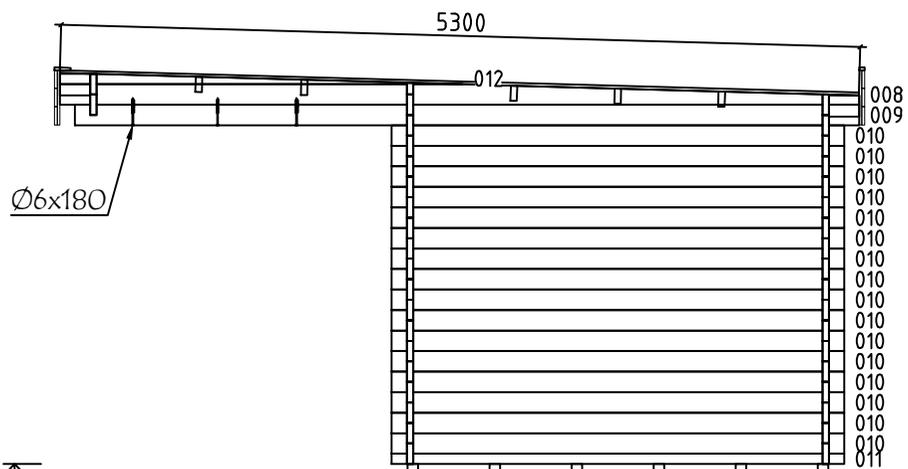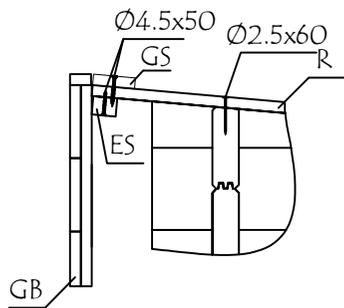




WAND - WALL B ↗

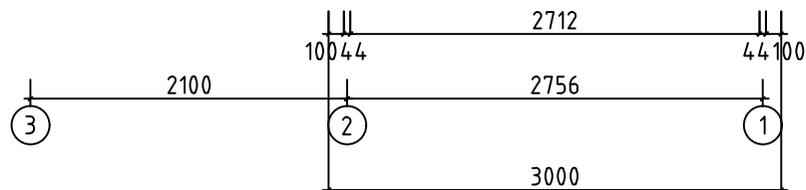


Model	4425320	Seite/Page	8
Zeichnung/Drawing	WAND - WALL B	Maßstab/Scale	1:50
Profil/Profile	44x135	Datum/Date	21.12.2023
Zeichner/Drafter	SRM	File	4425320.dwg

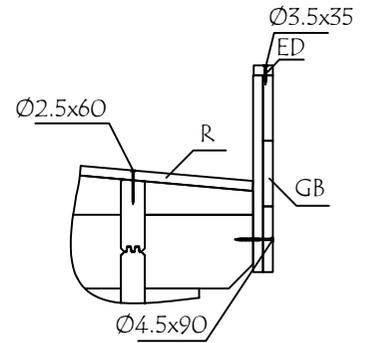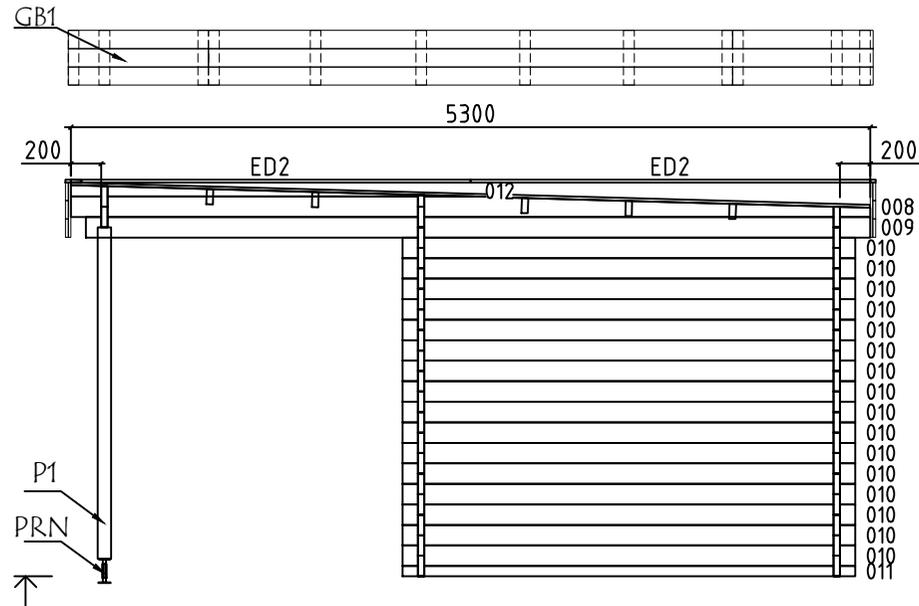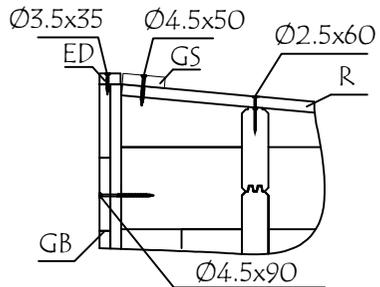


WAND - WALL C

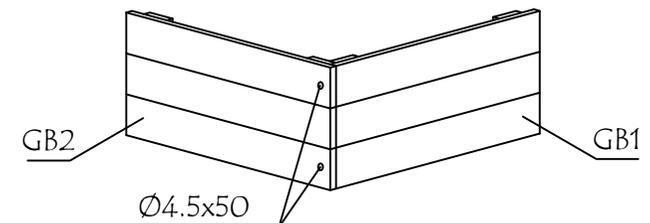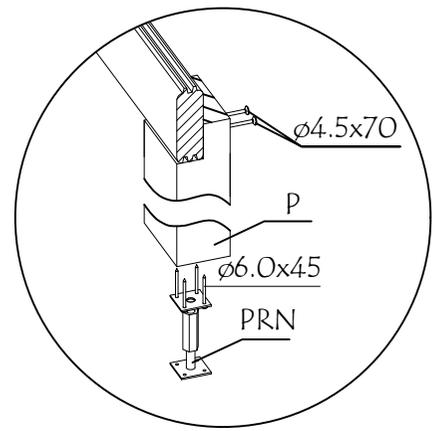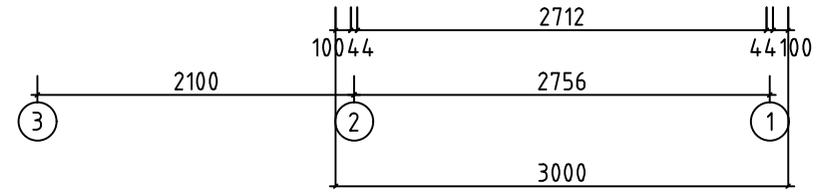

Model	4425320	Seite/Page	9
Zeichnung/Drawing	WAND - WALL C	Maßstab/Scale	1:50
Profil/Profile	44x135	Datum/Date	21.12.2023
Zeichner/Drafter	SRM	File	4425320.dwg



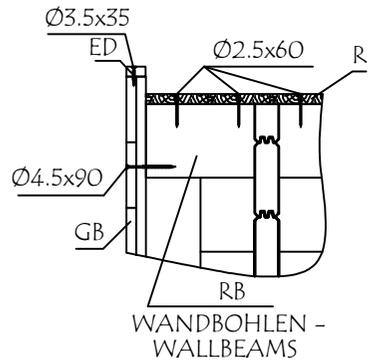


WAND - WALL 1 ↗















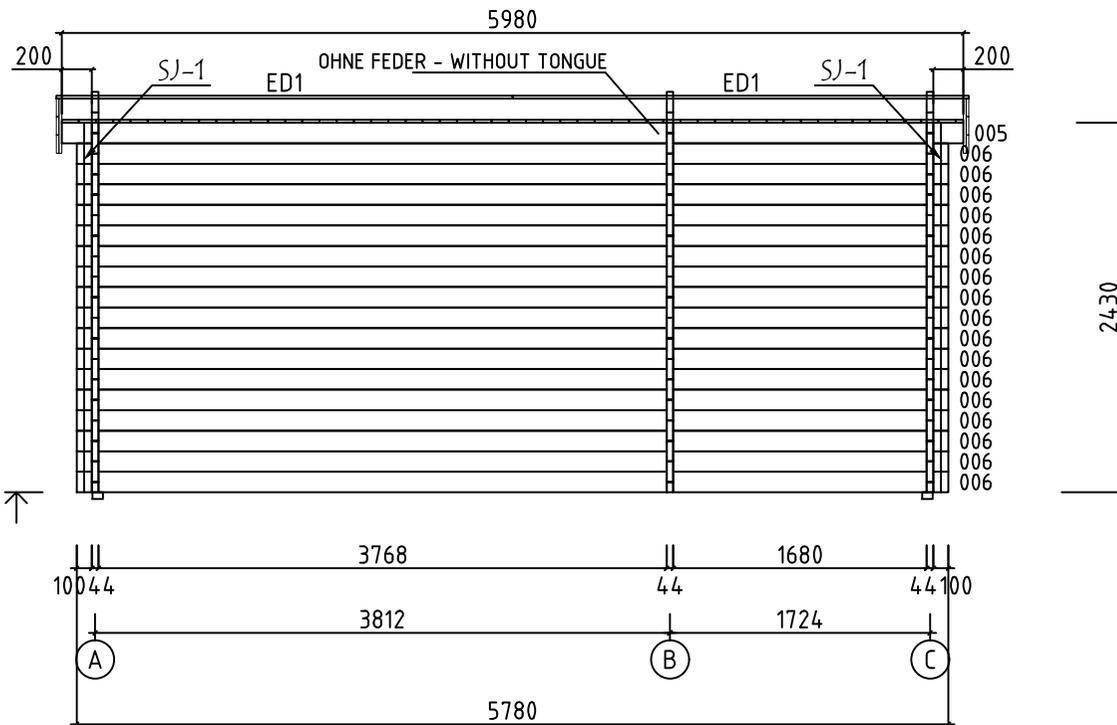


Model	4425320	Seite/Page	10
Zeichnung/Drawing	WAND - WALL 1	Maßstab/Scale	1:50
Profil/Profile	44x135	Datum/Date	21.12.2023
Zeichner/Drafter	SRM	File	4425320.dwg






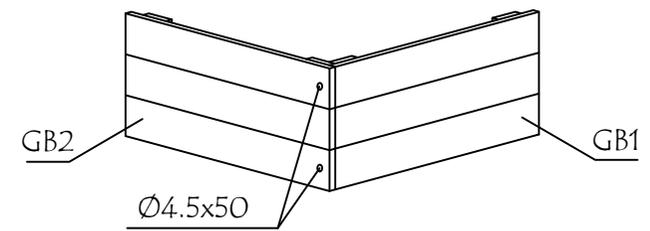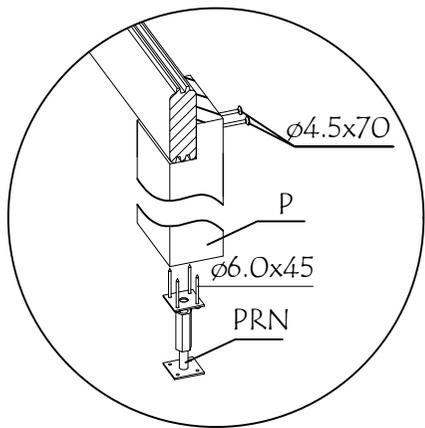
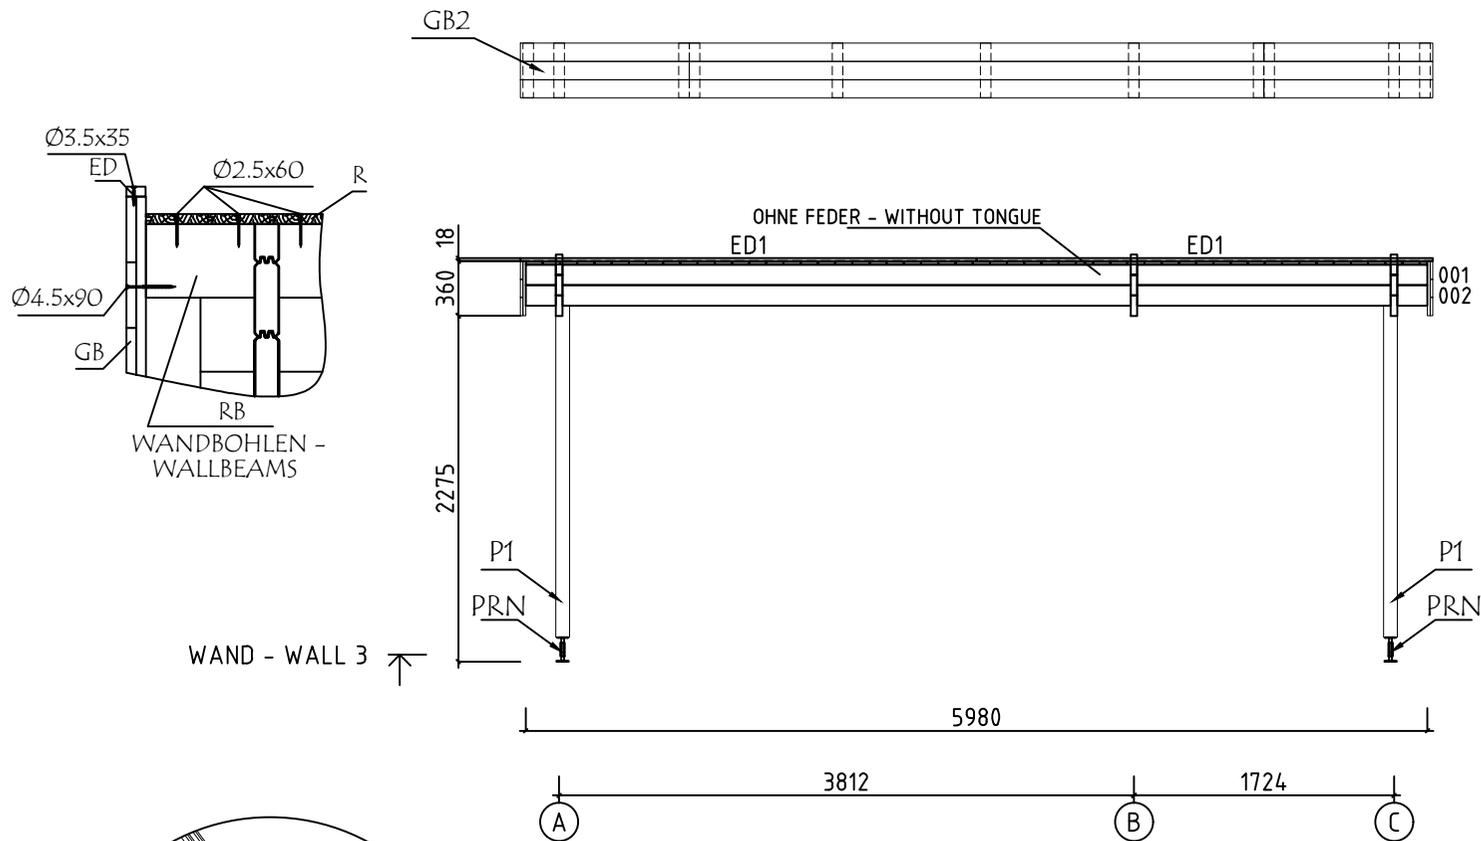


Model	4425320	Seite/Page	12
Zeichnung/Drawing	WAND - WALL 3	Maßstab/Scale	1:50
Profil/Profile	44x135	Datum/Date	21.12.2023
Zeichner/Drafter	SRM	File	4425320.dwg

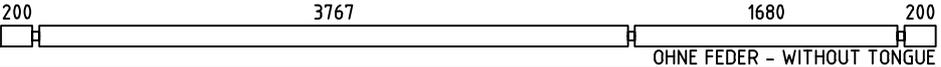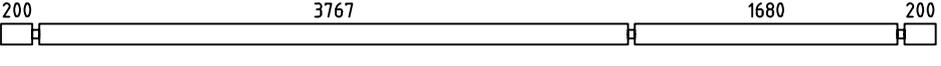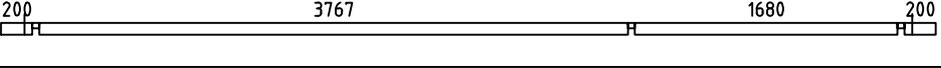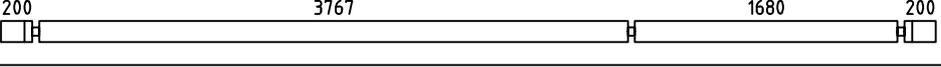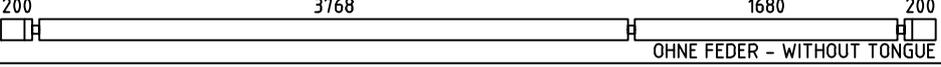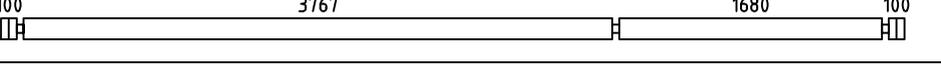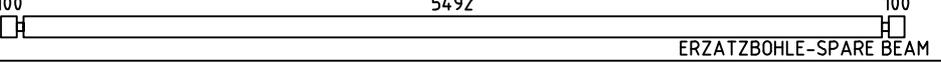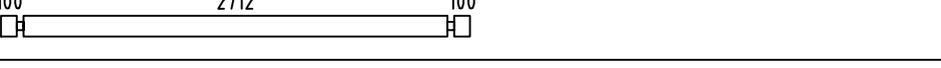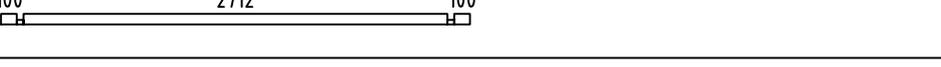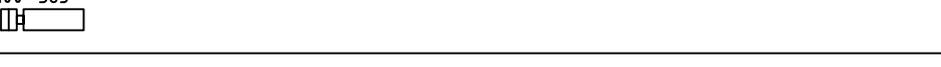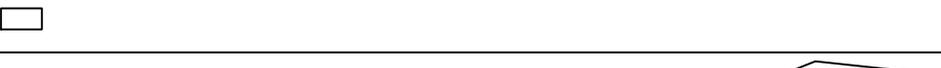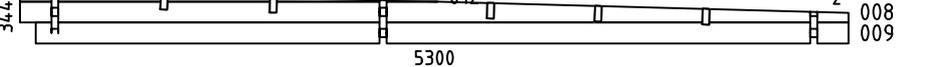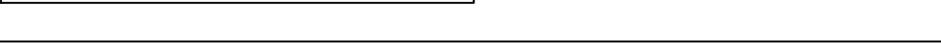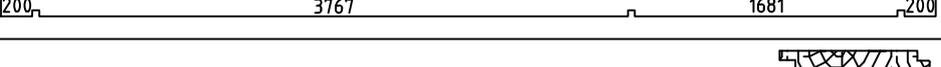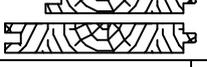Pos	Bestimmung-Specification 4425320	Stck. Pcs.	Profil Profile (mm)	Länge Length (mm)	
001	 200 3767 1680 200 OHNE FEDER - WITHOUT TONGUE	1	44x135	5980	
002	 200 3767 1680 200	1	44x135	5980	
003	 200 3767 1680 200	1	44x77	5980	
004	 200 3767 1680 200	1	44x135	5980	
005	 200 3768 1680 200 OHNE FEDER - WITHOUT TONGUE	1	44x135	5980	
006	 100 3767 1680 100	18	44x135	5780	
007	 100 5492 100 ERZATZBOHLE-SPARE BEAM	1	44x135	5780	
010	 100 2712 100	48	44x135	3000	
011	 100 2712 100	3	44x68	3000	
013	 1872 385	8	44x135	2302	
014	 261 385	8	44x135	690	
015	 100 385	32	44x135	529	
016		8	44x135	261	
SH	SCHLAGHOLZ - HAMMER BLOCK 4.4 	2	44X135	300	
WA-1 WB-1 WC-1	 344 012 2° 008 009 5300	1 1 1	44X344	5300	
FBI1	FUNDAMENTHOLZ (IMM) - FOUNDATION BEAM (IMM) 	2	70x45	2790	
FBI2	FUNDAMENTHOLZ (IMM) - FOUNDATION BEAM (IMM) 	6	70x45	5430	
EE1	TRAUELEMENTESTÜTZEN - EAVES ELEMENT SUPPORT 	8	43x140	200	
P1	PFOSTEN - POST 	2	90x90	2180	
ED1	DECKLEISTE - COVER STRIPS 	4	18x35	3026	
ED2	DECKLEISTE - COVER STRIPS 	4	18x35	2650	
RB1	DACHBALKEN - ROOF BEAM  200 3767 1681 200	5	43x140	5980	
R-1	DACHBRETT - ROOF BOARD 88mm or -oder 114mm 	68+1 53+1	88x18 114x18	4380	
Name	4425320	Datum/Date	21.12.2023	Seite/Page	1/4

Pos	Bestimmung-Specification 4425320		Stck. Pcs.	Profil Profile (mm)	Länge Length (mm)
R-2	DACHBRETT - ROOF BOARDS	88mm or-oder 114mm	68+1 53+1	88x18 114x18	920
F-1	FUSSBODENBRETT-FLOOR BOARDS	88mm or-oder 114mm	63+1 48+1	88x18 114x18	2710
FF-1	FUSSBODENLEISTEN FLOOR STRIPS			18x35	23.0 lfm/rm
ES-1	TRAUFENLEISTE - EAVES STRIPS		4	30x40	2990
GS-1	GIEBELDECKLEISTE - GABLE COVER STRIPS		2	18x70	2990
GB-1	TRAUFENELEMENTE - EAVES ELEMENT	ASSEMBLY REQUIRED-MONTAGE ERFORDERLICH	2	36x360	5336
EBP1-1	TRAUFENELEMENTEBRETT - EAVES ELEMENTBOARDS		6	18x120	931
EBP1-3	TRAUFENELEMENTEBRETT - EAVES ELEMENTBOARDS		6	18x120	4405
MB-1	MONTAGEBRETT - MOUNTING BOARD		24	70x18	360
GB-2	TRAUFENELEMENTE - EAVES ELEMENT	ASSEMBLY REQUIRED-MONTAGE ERFORDERLICH	2	36x360	6052
EBP1-2	TRAUFENELEMENTEBRETT - EAVES ELEMENTBOARDS		6	18x120	1120
EBP1-4	TRAUFENELEMENTEBRETT - EAVES ELEMENTBOARDS		6	18x120	4932
MB-1	MONTAGEBRETT - MOUNTING BOARD		22	70x18	360
SJ-1	GEWINDESTANGE M10 - TREADED ROD M10		2		2460
SJ-2	GEWINDESTANGE M10 - TREADED ROD M10		2		2540
HS	SCHRAUBEN FÜR DECKBRETT - SCREWS FOR COVERING BOARD / ED		48	Ø3.5x35	
HS	SCHRAUBEN FÜR MONTAGEBRETT - SCREWS FOR MOUNTING BOARD / MB		276	Ø3.5x35	
Name	4425320		Datum/Date	21.12.2023	Seite/Page 2/4

  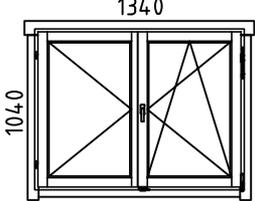Pos	Bestimmung-Specification 4425320		Stck. Pcs.	Profil Profile (mm)	Länge Length (mm)
HS	SCHRAUBEN FÜR TRAUFELEISTE - SCREWS FOR EAVES STRIPS / ES		32	Ø4.5x50	
HS	SCHRAUBEN FÜR TRAUFELEMENTE - SCREWS FOR EAVES ELEMENT / GB		8	Ø4.5x50	
HS	SCHRAUBEN FÜR GIEBELDECKLEISTEN - SCREWS FOR GABLE COVER STRIPS / GS		12	Ø4.5x50	
HS	SCHRAUBEN FÜR PFOSTEN - SCREWS FOR POST / P		4	Ø4.5x70	
HS	SCHRAUBEN FÜR TRAUFELEMENTE - SCREWS FOR EAVES ELEMENT / GB		60	Ø4.5x90	
HS	SCHRAUBEN FÜR 1. BOHLENREIHE - SCREWS FOR 1. WALL BEAM		9	Ø5.0x100	
HS	SCHRAUBEN FÜR FUNDAMENTHOLZ - SCREWS FOR FOUNDATION BEAM / FBI		24	Ø5.0x120	
HS	SCHRAUBEN FÜR BLENDENSTÜTZEN - SCREWS FOR PARAPET SUPPORT / EE		16	Ø5.0x120	
HS	SCHRAUBEN FÜR DACHBALKEN - SCREWS FOR ROOF BEAM / RB		15	Ø6x160	
HS	SCHRAUBEN FÜR Pos. - SCREWS FOR Pos. 009		3	Ø6x180	
HS	SCHRAUBEN FÜR REGULIERUNGSSCHRAUBE FÜR PFOSTEN - SCREWS FOR POST HEIGHT ADJUSTMENT / PRN		8	Ø6x45	
NF	NÄGEL FÜR DACHBRETTER - NAILS FOR ROOF BOARDS / R		900	Ø2.5x60	
NF	NÄGEL FÜR FUSSBODENBRETTER - NAILS FOR FLOOR BOARDS / F		576	Ø2.5x60	
NF	NÄGEL FÜR FUSSBODENLEISTE - NAILS FOR FLOOR STRIPS / FF		50	Ø2x40	
PRN	REGULIERUNGSSCHRAUBE FÜR PFOSTEN - POST HEIGHT ADJUSTMENT		2		
AST PRE	FENSTER - WINDOW  	DIN RECHTS/RIGHT HANDED	1	1340x1040	
Name	4425320	Datum/Date	21.12.2023	Seite/Page	3/4

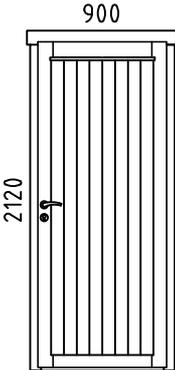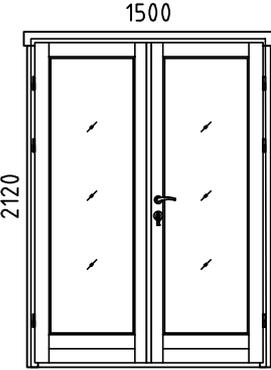Pos	Bestimmung-Specification 4425320	Stck. Pcs.	Profil Profile (mm)	Länge Length (mm)	
AST _PRE	TÜR - DOOR DIN RECHTS/RIGHT HANDED 	1	900x2120		
AST _PRE	TÜR - DOOR DIN RECHTS/RIGHT HANDED 	1	1500x2120		
✘	BITTE SELBER ANPASSEN (FALLS NÖTIG)! - CUT INTO LENGTH ON SITE (IF NEEDED)!				
Name	4425320	Datum/Date	21.12.2023	Seite/Page	4/4