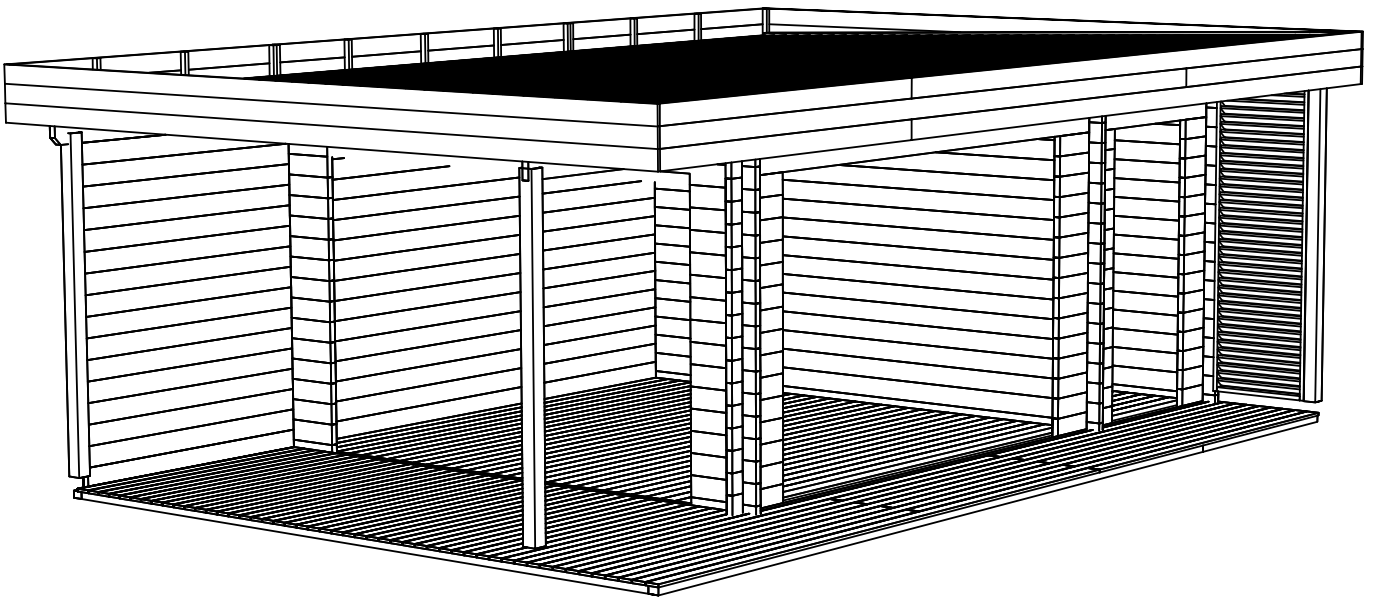
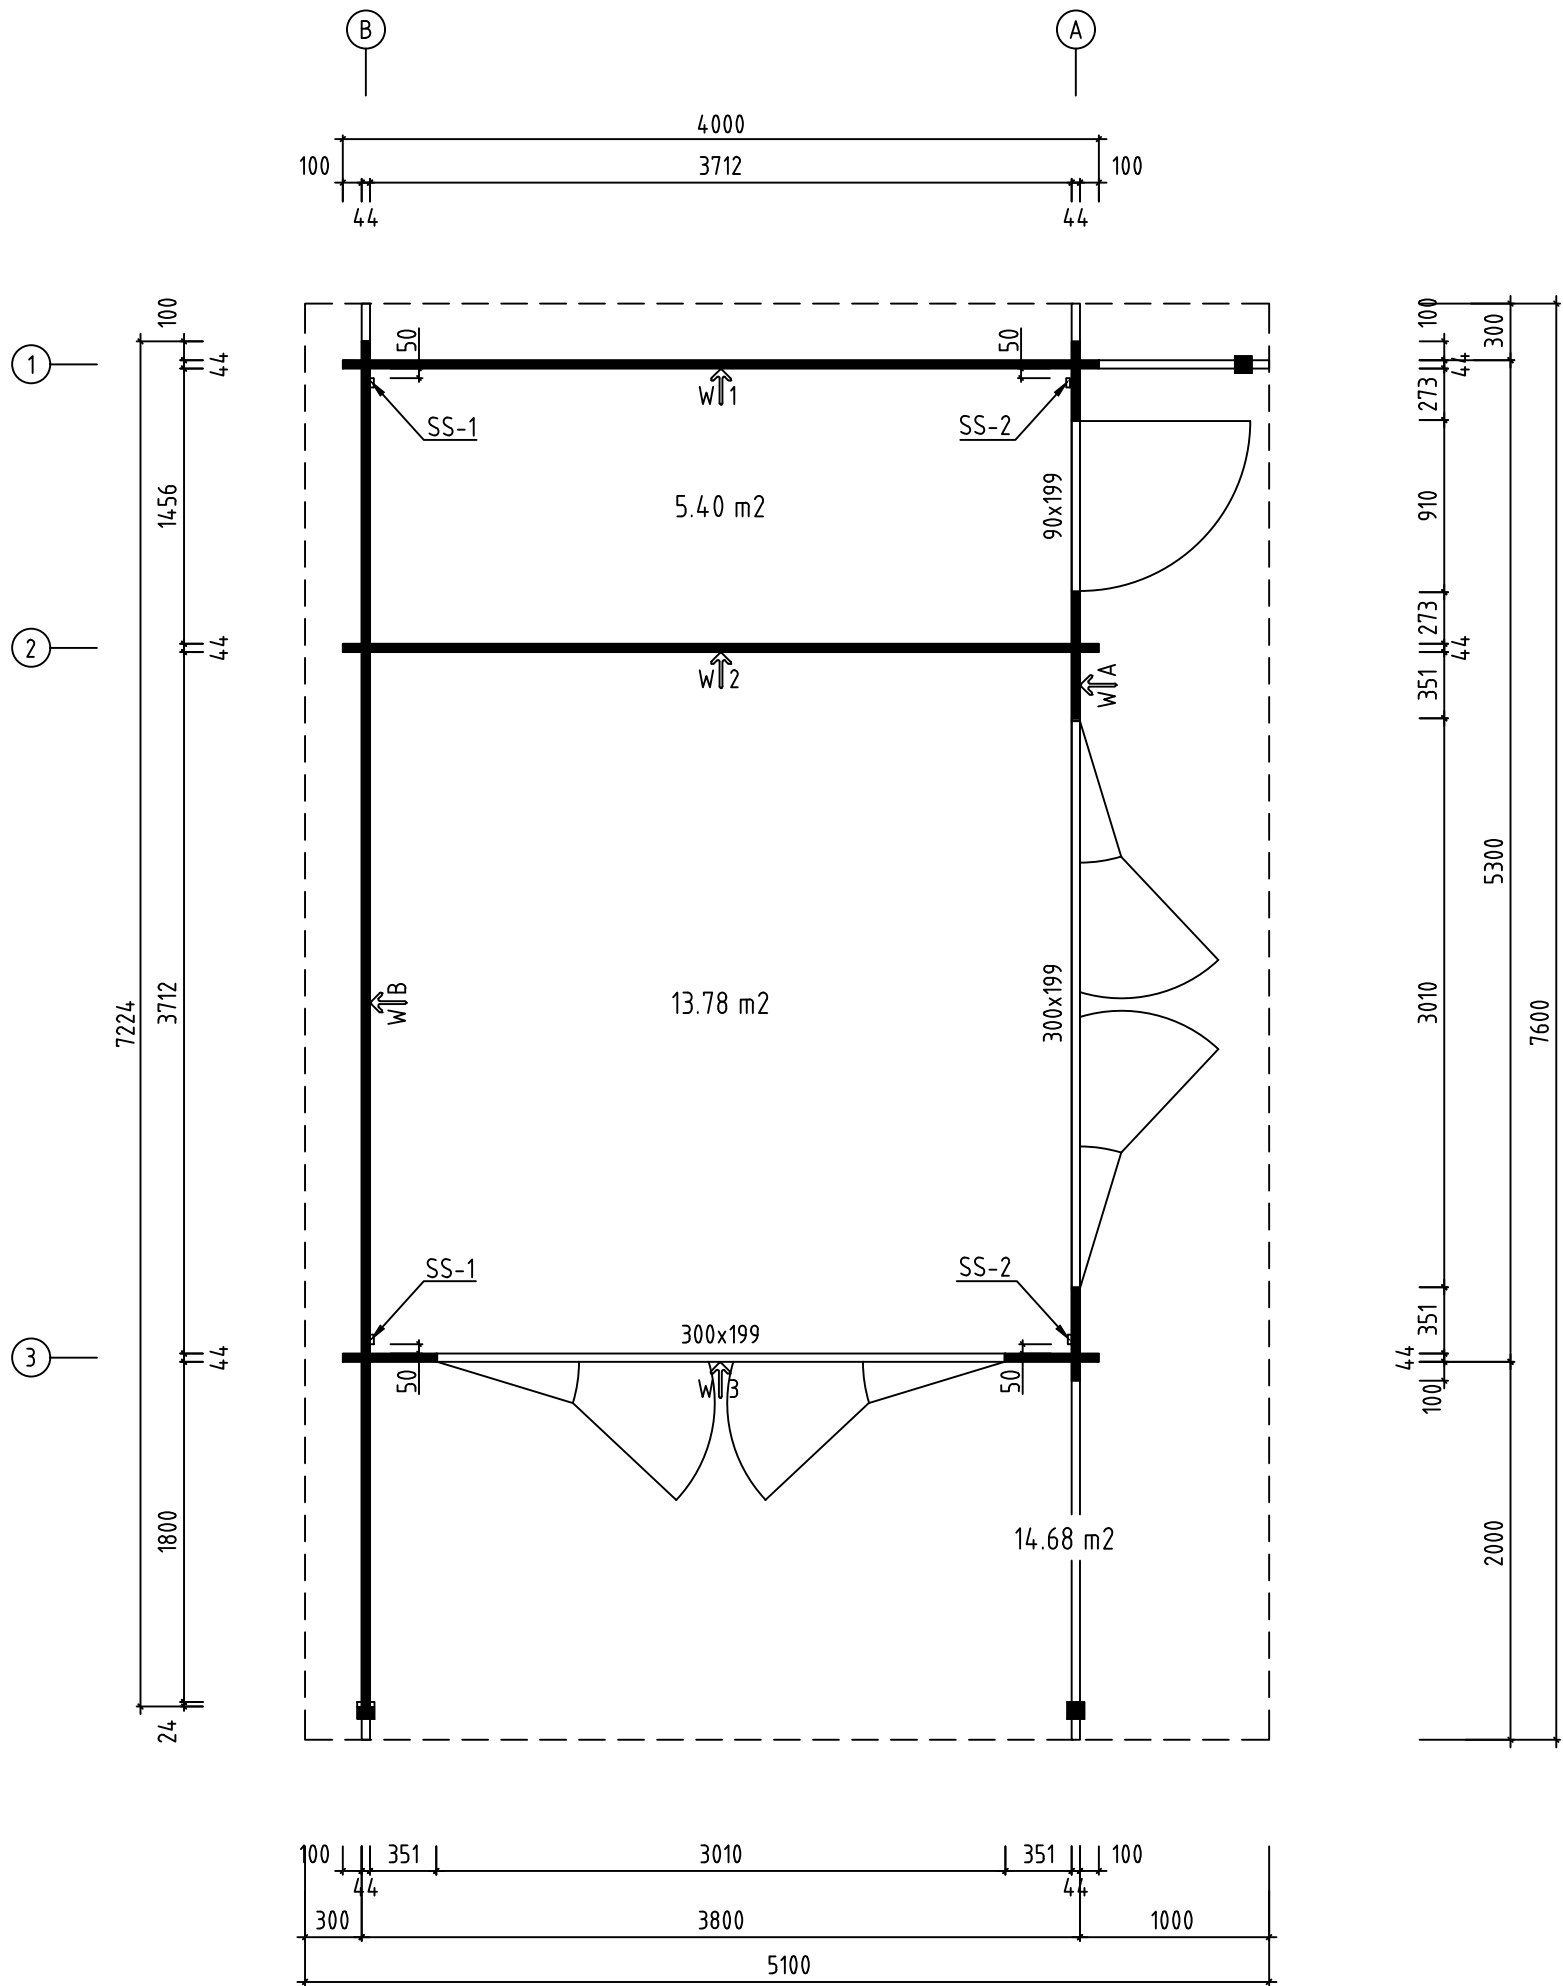
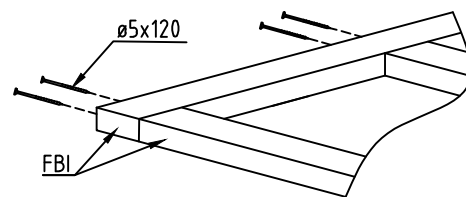
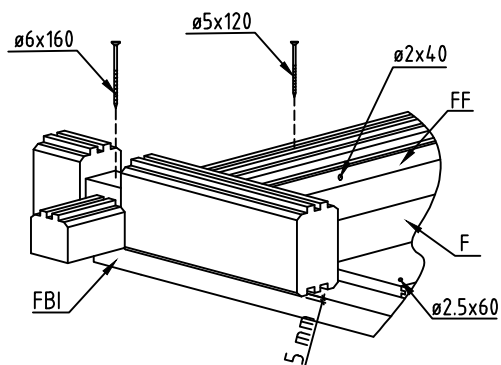
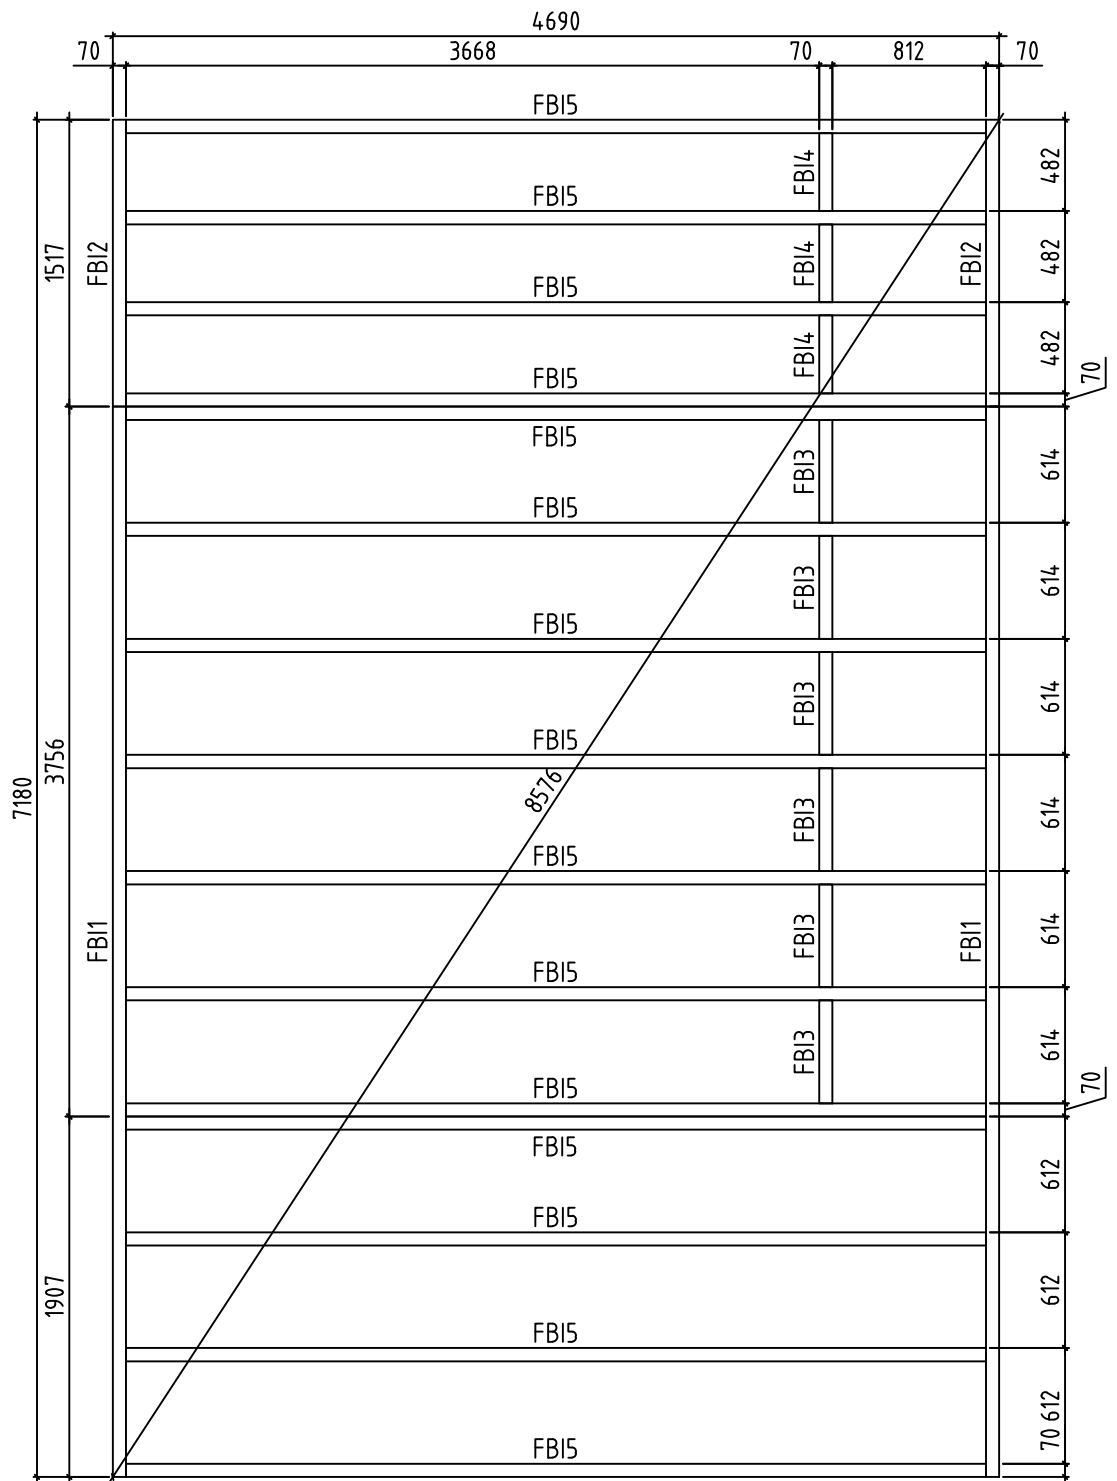




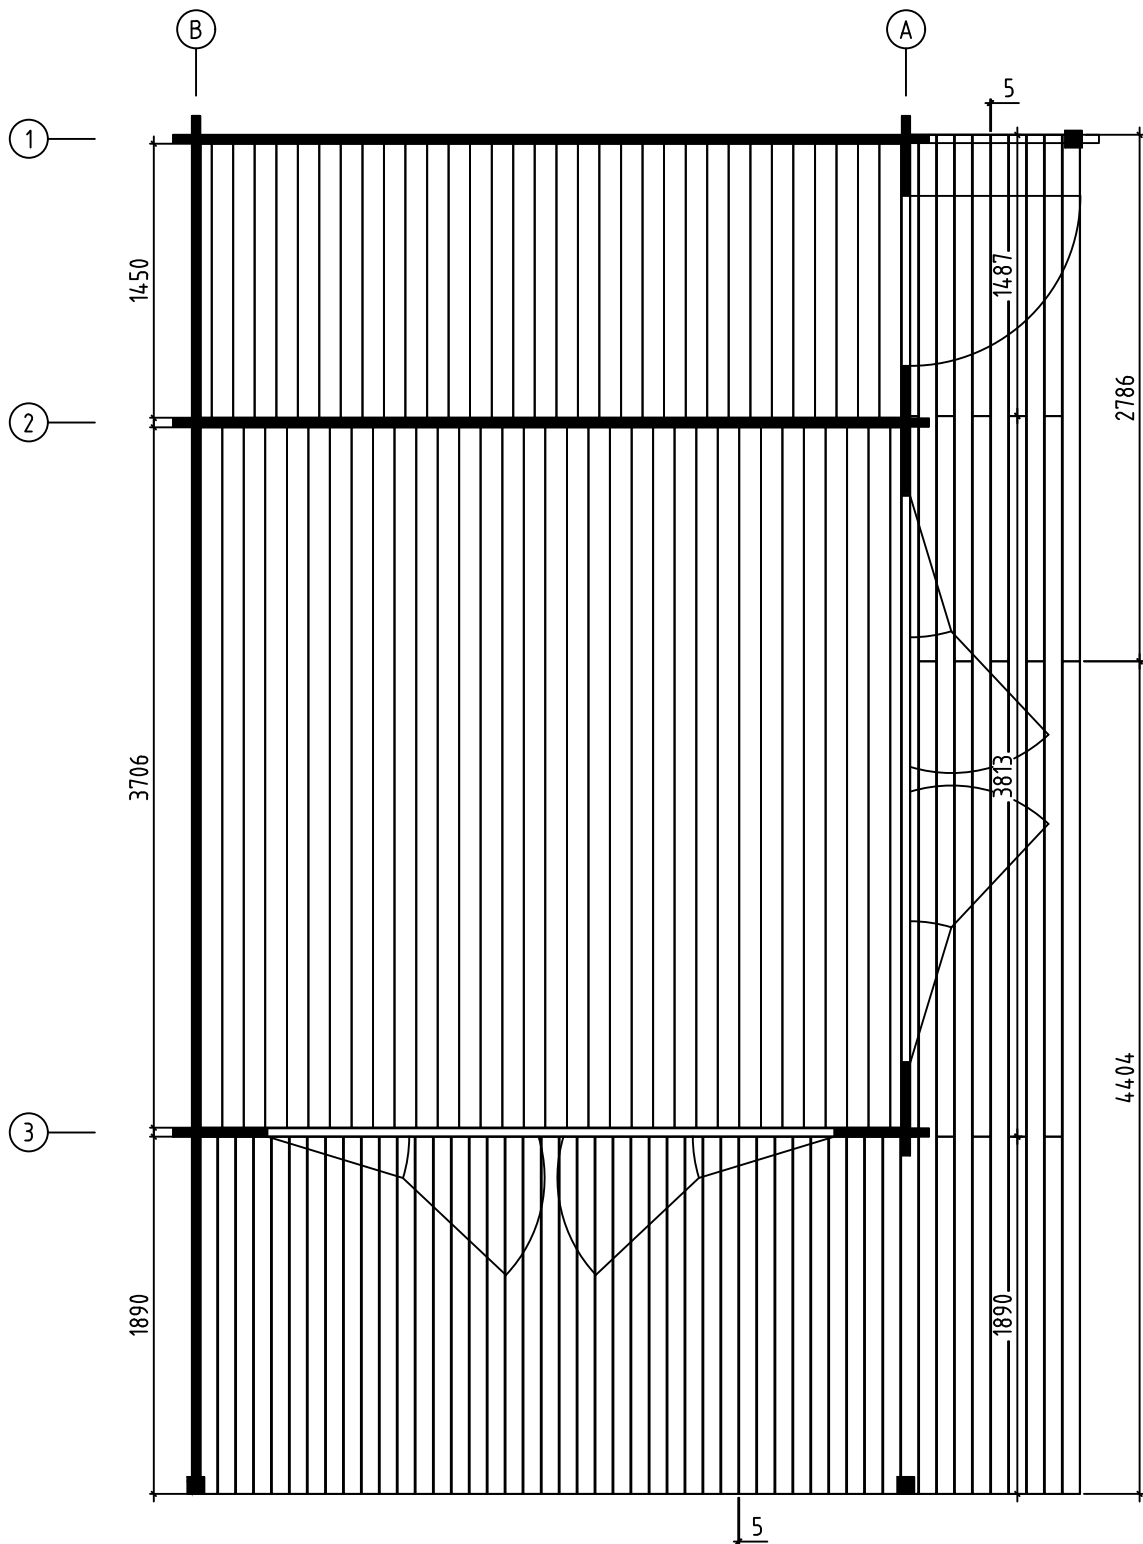
Name-Name-Nom 4409920		Page-Seite-Page 1
View-Aussicht-Vue 3D		Scale-Maßstab-Echelle 1:40
Material-Material-Matériel 44x135		Date-Datum-Date 15.05.2024
Drafter-Zeichner-Rédacteur EJ	File	



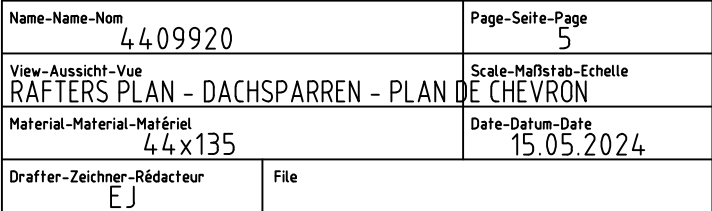
Name-Name-Nom 4 4 09920		Page-Seite-Page 2
View-Aussicht-Vue GROUNDPLAN - GRUNDPLAN - PLAN DE MASSE		Scale-Maßstab-Echelle 1:40
Material-Material-Matériel 44x135		Date-Datum-Date 15.05.2024
Drafter-Zeichner-Rédacteur EJ	File	

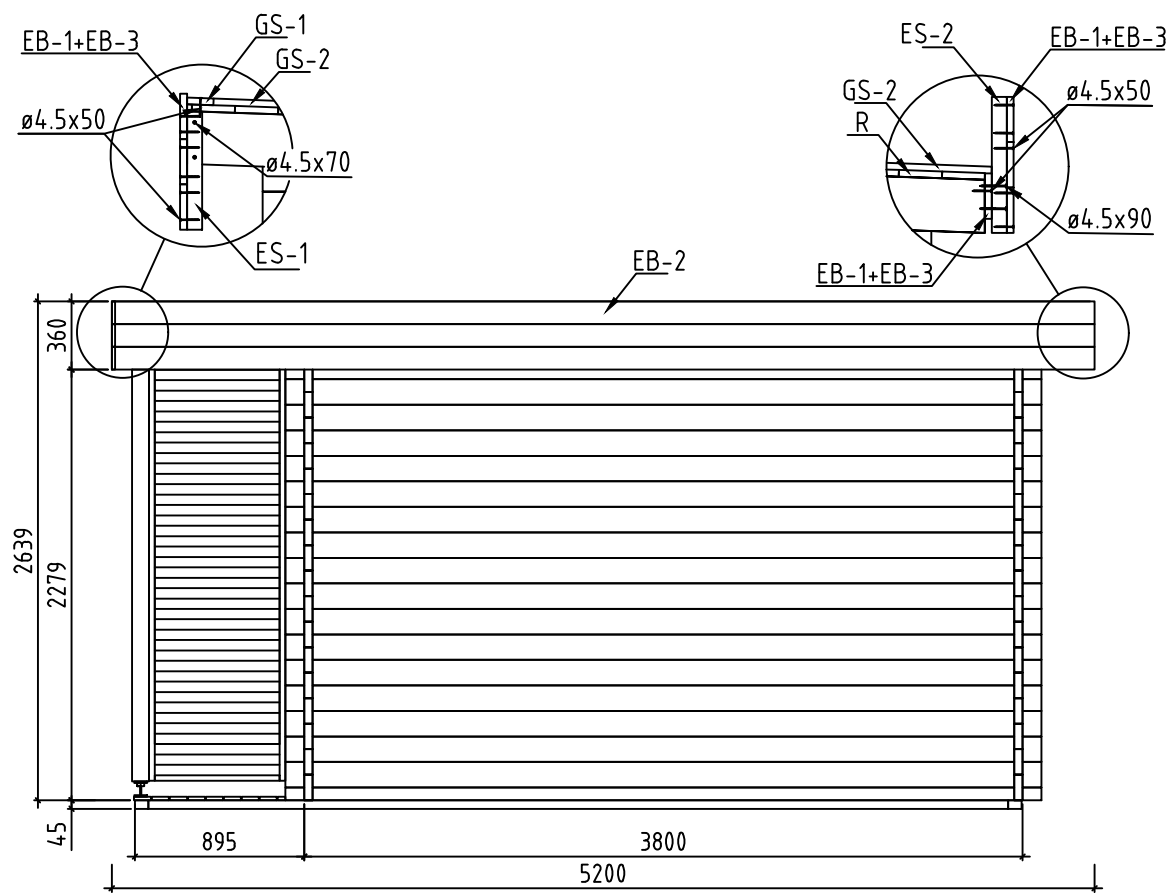
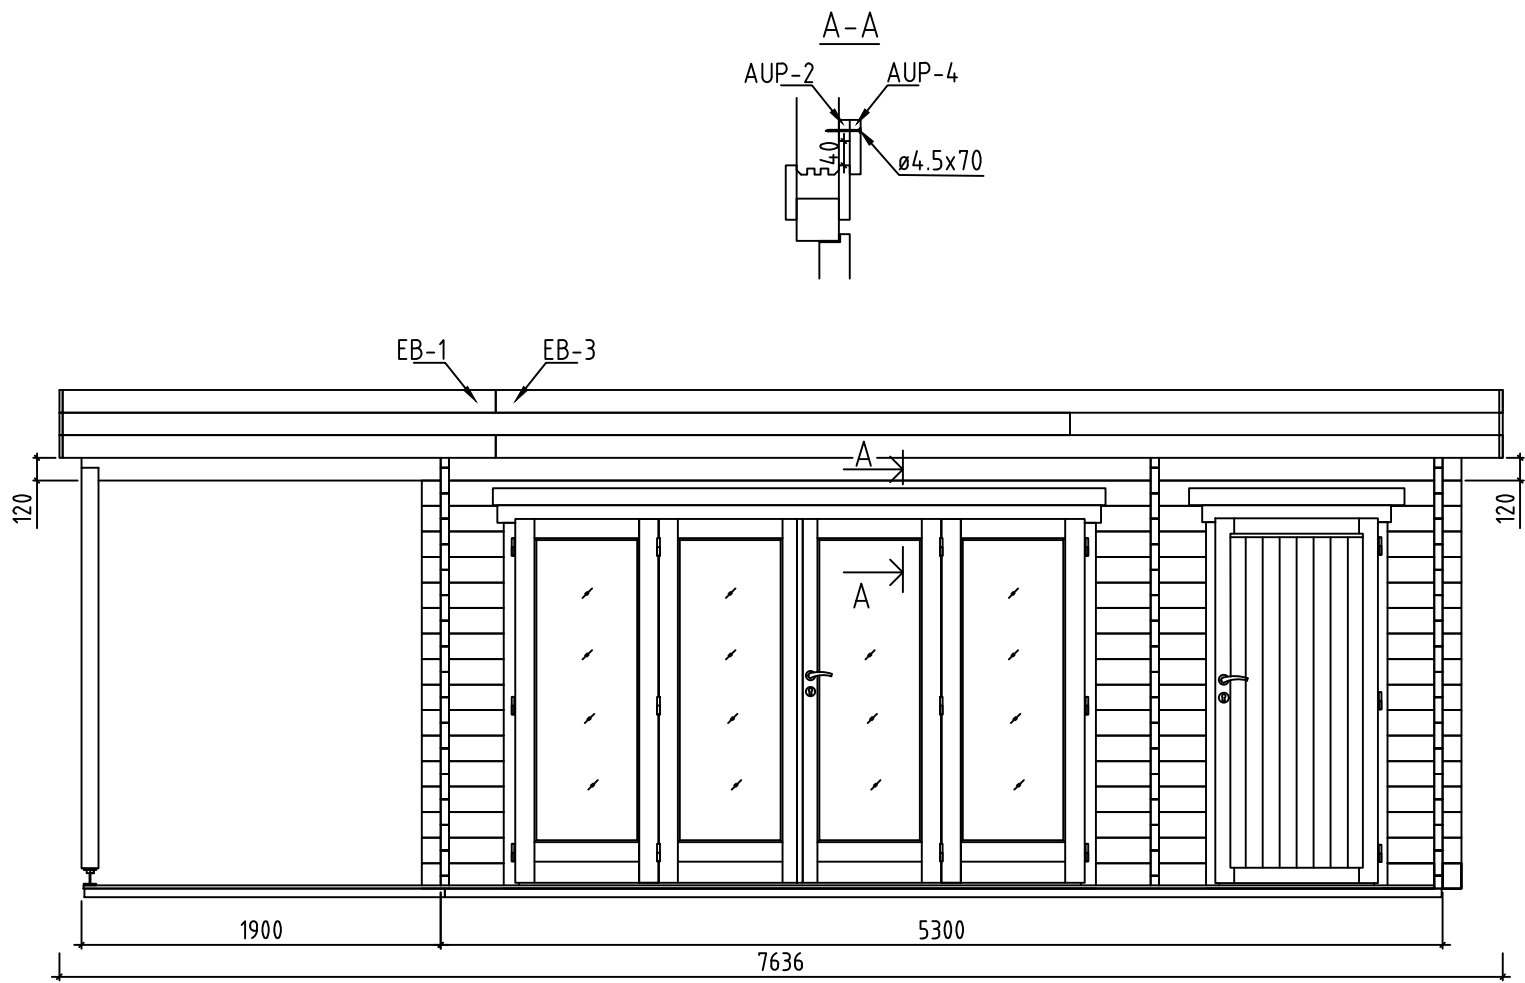


Name-Name-Nom	4409920	Page-Seite-Page	3
View-Aussicht-Vue	FOUNDATION - FUNDAMENT - FONDATION	Scale-Maßstab-Echelle	1:40
Material-Material-Matériau	44x135	Date-Datum-Date	15.05.2024
Drafter-Zeichner-Rédacteur	EJ	File	

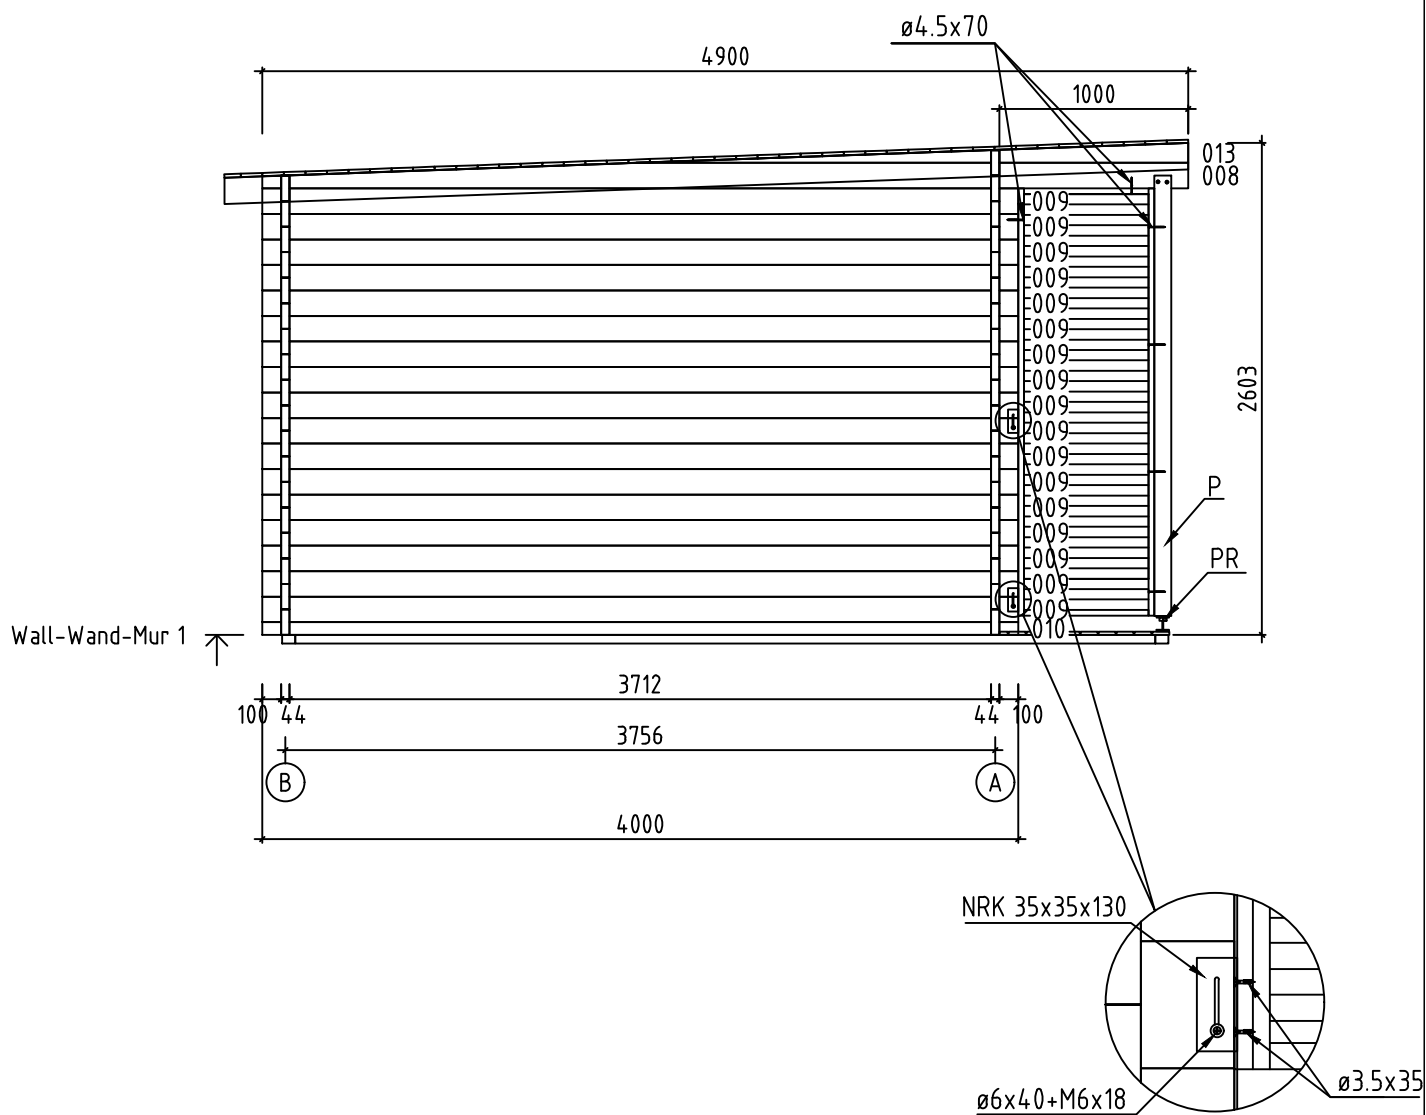


Name-Name-Nom	4409920	Page-Seite-Page	4
View-Aussicht-Vue	FLOOR BOARDS-FUSSBODENBRETTER-LAME DE PLANCHER	Scale-Maßstab-Echelle	
Material-Material-Matériau	44x135	Date-Datum-Date	15.05.2024
Drafter-Zeichner-Rédacteur	EJ	File	

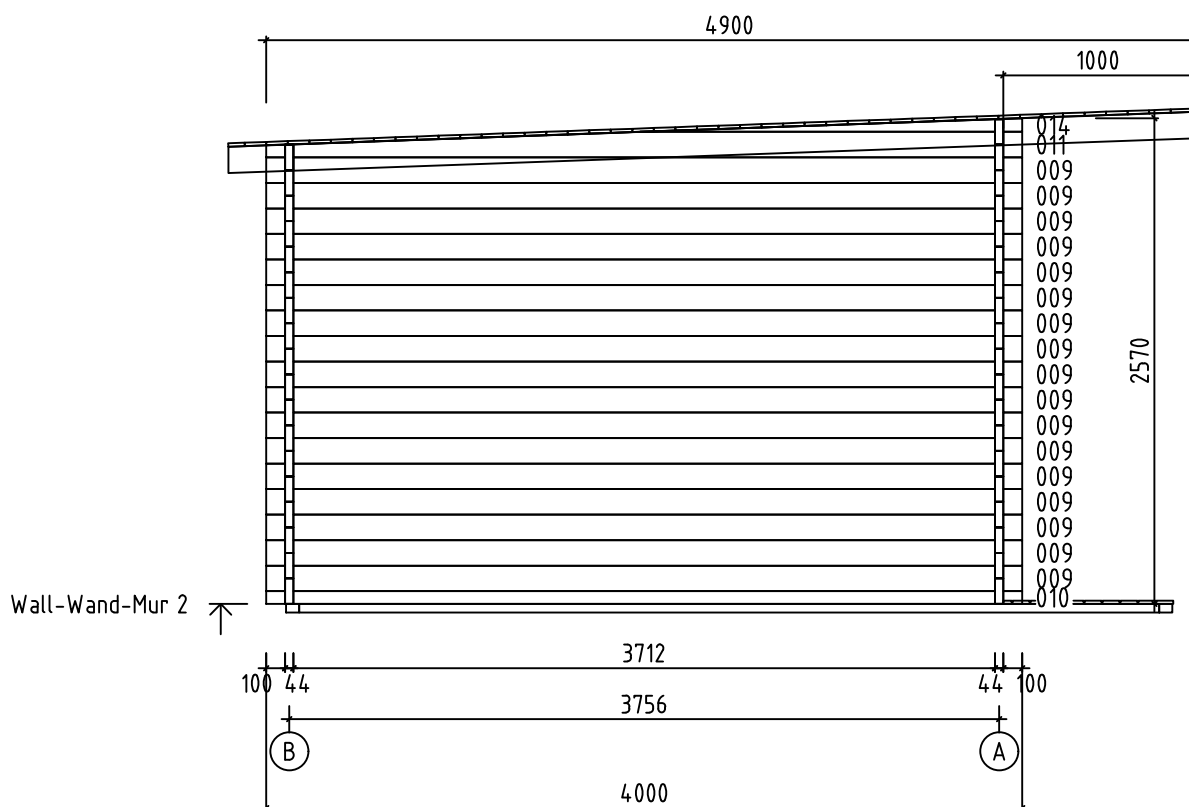




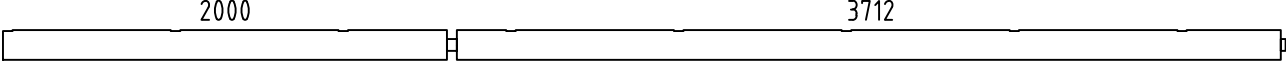
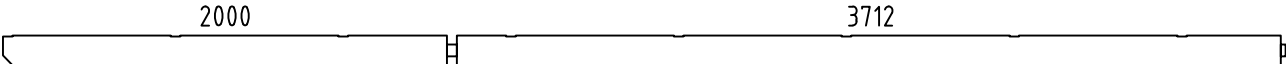
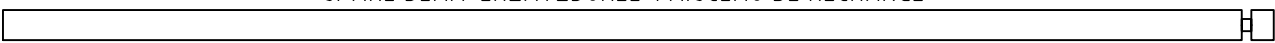
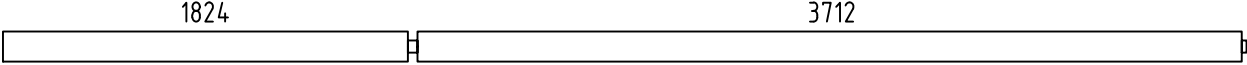
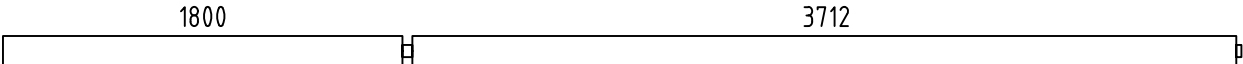
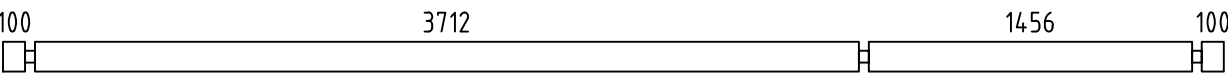
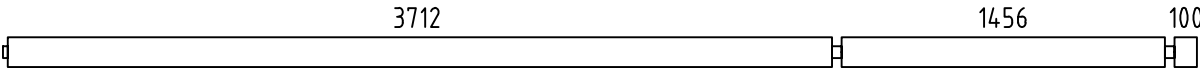
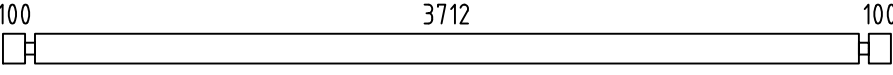
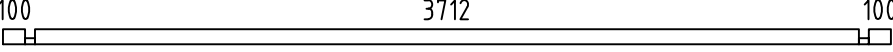
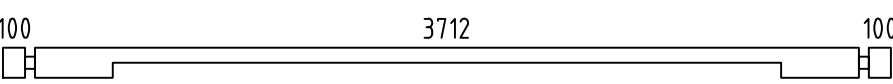
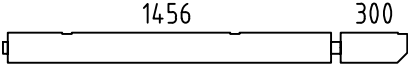
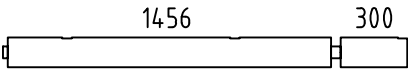
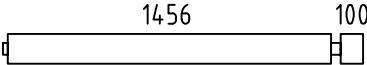
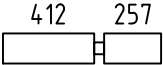
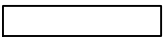
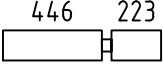
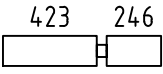
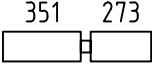
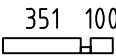
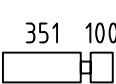
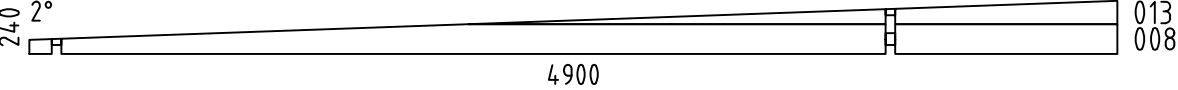
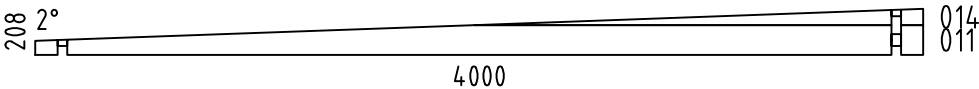
Name-Name-Nom	4 4 09920	Page-Seite-Page	6
View-Aussicht-Vue	VIEWS-ANSICHTEN-VUE DES MURS	Scale-Maßstab-Echelle	1:4 0
Material-Material-Matériel	44x135	Date-Datum-Date	15.05.2024
Drafter-Zeichner-Rédacteur	EJ	File	

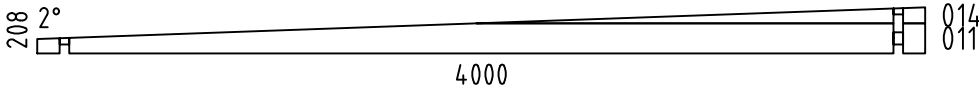
 
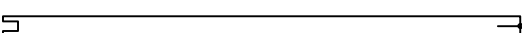
 
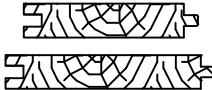
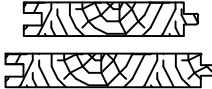
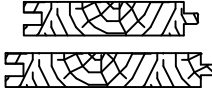


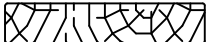
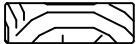
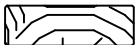
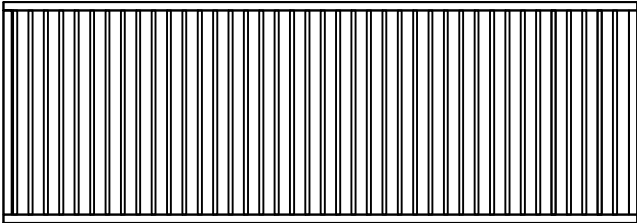
 
 
 
Name-Name-Nom 4409920		Page-Seite-Page 9	
View-Aussicht-Vue Wall-Wand-Mur 1		Scale-Maßstab-Echelle 1:40	
Material-Material-Matériau 4.4x13.5		Date-Datum-Date 15.05.2024	
Drafter-Zeichner-Rédacteur F I		File	

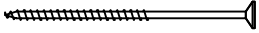
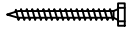
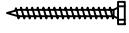
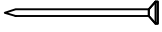
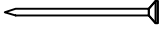
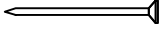
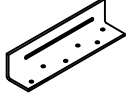
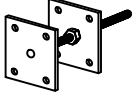
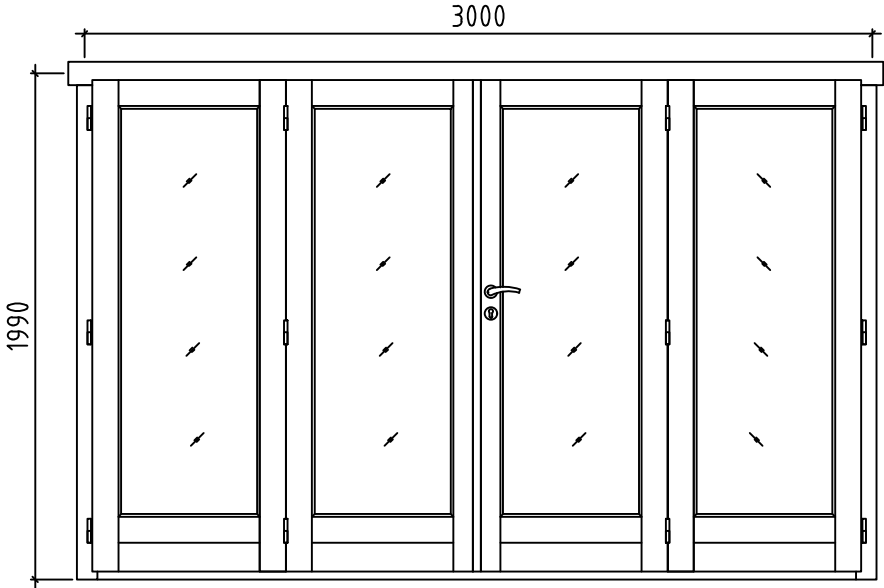
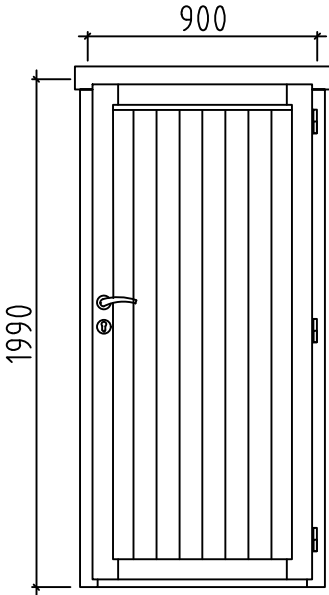


Name-Name-Nom	4409920	Page-Seite-Page	10
View-Aussicht-Vue	Wall-Wand-Mur 2	Scale-Maßstab-Echelle	1:40
Material-Material-Matériel	4.4x13.5	Date-Datum-Date	15.05.2024
Drafter-Zeichner-Rédacteur	EJ	File	

Pos	4409920 Piece list - Stückliste - Liste des pieces	Q.	P (mm)	L (mm)
001		1	44x135	5778
002		1	44x135	5778
003	SPARE BEAM-ERZATZBOHLE-FAISCEAU DE RECHANGE 	1	44x135	5724
004		7	44x135	5602
005		1	44x135	5578
006		2	44x135	5500
007		8	44x135	5378
009		36	44x135	4000
010		2	44x68	4000
012		1	44x135	4000
015		8	44x135	1846
016		1	44x135	1822
017		1	44x135	1822
018		8	44x135	1622
019		2	44x135	713
020		12	44x135	713
021		1	44x135	713
022		2	44x135	713
023		15	44x135	668
024		2	44x68	495
025		43	44x135	495
026		15	44x135	417
027		1	44x135	367
W1-1		1	013 008	
W2-1		1	014	
Name-Name-Nom 4409920		Date-Datum-Date 15.05.2024		Page-Seite-Page 1/4

Pos	4409920 Piece list - Stückliste - Liste des pieces			Q.	P (mm)	L (mm)
W3-1				1		
FBI1	FOUNDATION - FUNDAMENT - FONDATION (IMM) 			2	70x45	5663
FBI5	FOUNDATION - FUNDAMENT - FONDATION (IMM) 			15	70x45	4550
FBI2	FOUNDATION - FUNDAMENT - FONDATION (IMM) 			2	70x45	1517
FBI3	FOUNDATION - FUNDAMENT - FONDATION (IMM) 			6	70x45	544
FBI4	FOUNDATION - FUNDAMENT - FONDATION (IMM) 			3	70x45	412
P3	POST - PFOSTEN - POTEAU 			1	90x90	2330
P1	POST - PFOSTEN - POTEAU 			1	90x90	2255
P2	POST - PFOSTEN - POTEAU 			1	90x90	2140
FR1	RAFTER - DACHSPARREN - CHEVRON 			11	43x140	5108
F-1	FLOOR BOARDS-FUSSBODENBRETTER-LAME DE PLANCHER		or-oder-ou	42+1 33+1	88x18 114x18	3706
F-2	FLOOR BOARDS-FUSSBODENBRETTER-LAME DE PLANCHER		or-oder-ou	42+1 33+1	88x18 114x18	1450
R-1	ROOF BOARDS - DACHBRETTER - VOLIGES		or-oder-ou	58+1 45+1	88x18 114x18	5311
R-2	ROOF BOARDS - DACHBRETTER - VOLIGES		or-oder-ou	58 45	88x18 114x18	2289
T-1	TERRACE BOARDS - TERRASSENBRETTER - PLANCHER DE TERRASSE (IMM)			5+1	90x18	4404
T-2	TERRACE BOARDS - TERRASSENBRETTER - PLANCHER DE TERRASSE (IMM)			5	90x18	3813
T-3	TERRACE BOARDS - TERRASSENBRETTER - PLANCHER DE TERRASSE (IMM)			5	90x18	2786
T-4	TERRACE BOARDS - TERRASSENBRETTER - PLANCHER DE TERRASSE (IMM)			44	90x18	1890
T-5	TERRACE BOARDS - TERRASSENBRETTER - PLANCHER DE TERRASSE (IMM)			5	90x18	1487
FF-1	FLOOR FILLET-FUSSBODENLEISTE - CORNIERE DE FINITION DU PLANCHER				18x35	27 m.
AUP-1	WEATHER BOARD - REGENABSCHLUSSBRETT		1		18x35	1140
AUP-2	WEATHER BOARD - REGENABSCHLUSSBRETT		2		18x35	3240
AUP-3	WEATHER BOARD - REGENABSCHLUSSBRETT		1		18x90	1140
AUP-4	WEATHER BOARD - REGENABSCHLUSSBRETT		2		18x90	3240
EB-1	EAVES BOARD - TRAUFBRETT - BANDEAU DE TOIT		7		18x120	2290
Name-Name-Nom		4409920	Date-Datum-Date		15.05.2024	Page-Seite-Page 2/4

Pos	4409920 Piece list - Stückliste - Liste des pieces		Q.	P (mm)	L (mm)
EB-2	EAVES BOARD - TRAUFBRETT - BANDEAU DE TOIT		6	18x120	5200
EB-3	EAVES BOARD - TRAUFBRETT - BANDEAU DE TOIT		7	18x120	5310
ES-1	ROOF EDGE REINFORCEMENT - DACHRANDVERSTÄRKUNG - CORNIERE DE RENFORT DE BORD DE TOIT		15	30x40	310
ES-2	ROOF EDGE REINFORCEMENT - DACHRANDVERSTÄRKUNG - CORNIERE DE RENFORT DE BORD DE TOIT		13	30x40	360
GS-1	ROOFING FELT FILLET - DACHPAPPENLEISTE - BAGUETTE DE FIXATION DU FEUTRE BITUMEUX		2	18x70	3800
GS-2	ROOFING FELT FILLET - DACHPAPPENLEISTE - BAGUETTE DE FIXATION DU FEUTRE BITUMEUX		2	18x70	5050
SS-1	STORM PROTECTION - STURMLEISTE - LATTE ANTI-TEMPETE		2	18x35	2325
SS-2	STORM PROTECTION - STURMLEISTE - LATTE ANTI-TEMPETE		2	18x35	2460
DCL-1	LATTICE - SICHTSCHUTZZAUN - BRISE-VUE		1	720	2260
HS1	SCREW FOR WALLBEAMS CONNECTING METAL - SCHRAUBE FÜR WANDBOHLNEN BEFESTIGUNG METALLE -VIS POUR PATTE D'ASSEMBLAGE		76	ø3.5x35	
HS	SCREW FOR SLIDING WALL TIE (NRK) - SCHRAUBE FÜR SCHIEBEREGLER FÜR WAND (NRK) - VIS POUR EQUERRE MÉTALLIQUE DE FIXATION DU PARAVENT (NRK)		8	ø3.5x35	
HS	SCREW FOR POST (P) - SCHRAUBEN FÜR PFOSTEN (P) - VIS DE FIXATION DES POTEAUX (P)		6	ø4.5x50	
HS	SCREW FOR EAVES BOARDS (EB) - SCHRAUBEN FÜR TRAUFBRETT (EB) - VIS DE FIXATION POUR BANDEAU DE TOIT (EB)		220	ø4.5x50	
HS	SCREW FOR POST HEIGHT ADJUSTMENT (PR) - SCHRAUBEN FÜR REGÜLIERUNGSSCHRAUBE FÜR PFOSTEN (PR)- VIS DE FIXATION DE SUPPORT RÉGLABLE DE POTEAU (PR)		12	ø4.5x50	
HS	SCREW FOR ROOFING FELT FILLET (GS) - SCHRAUBEN FÜR DACHPAPPENLEISTE (GS) - VIS POUR BAGUETTE FIXATION FEUTRE BITUMEUX		40	ø4.5x50	
HS	SCREW FOR ROOF EDGE REINFORCEMENT - SCHRAUBEN FÜR DACHRANDVERSTÄRKUNG - VIS POUR RENFORT DE BORD DE TOIT		36	ø4.5x70	
HS	SCREW FOR LATTICE (DCL) - SCHRAUBEN FÜR SICHTSCHUTZZAUN (DCL) - VIS POUR TREILLIS (DCL)		7	ø4.5x70	
HS	SCREW FOR WEATHER BOARD (AUP) - SCHRAUBEN FÜR REGENABSCHLUSSBRETT (AUP)		14	ø4.5x70	
HS	SCREW FOR 1. WALL BEAM - SCHRAUBE FÜR 1. BOHLENREIHE - VIS DE FIXATION DES FONDATIONS		10	ø5x120	
HS	SCREW FOR FUNDAMENT (FBI) - SCHRAUBEN ZUR BEFISTIGUNG FUNDAMENT (FBI) - VIS POUR FONDATION (FBI)		102	ø5x120	
HS	SCREW FOR GABLE - SCHRAUBEN FÜR GIEBEL - VIS POUR FIXATION DES PIGNONS		7	ø5x120	
HS	SCREW FOR EAVES ELEMENT (EB) - DCHRAUBEN FÜR TRAUFELEMENTE (EB) VIS POUR BRISE-VUE (EB)		24	ø5x120	
HS	SCREW FOR 1. WALL BEAM - SCHRAUBE FÜR 1. BOHLENREIHE - VIS DE FIXATION DES FONDATIONS		6	ø6x160	
Name-Name-Nom 4409920		Date-Datum-Date 15.05.2024	Page-Seite-Page 3/4		

Pos	4409920 Piece list - Stückliste - Liste des pieces	Q.	P (mm)	L (mm)
HS	SCREW FOR RAFTER (FR) - SCHRAUBEN ZUR BEFESTIGUNG DACHSPARREN (FR) - VIS POUR CHEVRON (FR) 	22	ø6x180	
HS	SCREW FOR SLIDING WALL TIE (NRK) - SCHRAUBE FÜR SCHIEBEREGLER FÜR WAND (NRK) - VIS POUR EQUERRE MÉTALLIQUE DE FIXATION DU PARAVENT (NRK) 	8	ø6x50	
HS	SCREW FOR STORM PROTECTION - SCHRAUBE FÜR STURMLEISTE - VIS POUR LAME ANTI-TEMPETE 	12	ø6x50	
HB	HAMMER BLOCK - SCHLAGHOLZ - CALLE DE FRAPPE 	2		
NF	ZN NAIL FOR ROOF - ZN NÄGEL FÜR DACHBRETTER - POINTE POUR TOIT 	885	ø2.5x60	
NF	ZN NAIL FOR FLOOR - ZN NÄGEL FÜR FUSSBODENBRETTER - CLOUS POUR PLANCHER 	490	ø2.5x60	
NF	NAIL FOR TERRACE - NÄGEL FÜR TERRASSENBRETTER - POINTE POUR PLANCHER DE TERRASSE 	640	ø2.5x60	
NF	ZN NAIL FOR FLOOR FILLETS - ZN NÄGEL FÜR FUSSBODENLEISTEN - POINTE POUR PANNEAUX DE PLANCHER 	54	ø2x40	
SM6	PLAIN WASHER FOR SLIDING WALL TIE (NRK) - UNTERLEGSCHIEBE FÜR WAND SCHIEBEREGLER (NRK) - RONDELLE POUR SABOT MÉTALLIQUE (NRK) 	2	M6x18	
SM6	WASHER FOR STORM PROTECTION - DICHTSCHEIBE FÜR STURMLEISTE - RONDELLE POUR LAME ANTI-TEMPETE 	12	M6x18	
WB25	WALLBEAMS CONNECTING METAL - WANDBOHLN BEFESTIGUNG METALLE -PATTE D'ASSEMBLAGE 	18	25x25	
NRK	SLIDING WALL TIE - SCHIEBEREGLER FÜR WAND - EQUERRE MÉTALLIQUE DE FIXATION DU PARAVENT 	2	35x35x130	
PR	POST HEIGHT ADJUSTMENT - REGULIERUNGSSCHRAUBE FÜR PFOSTEN - SUPPORT RÉGLABLE DE POTEAU 	3		
	DOOR-TÜR-PORTE, AST PRE 	R 2	3000x1990	
	DOOR-TÜR-PORTE, AST PRE 	R 1	900x1990	
Name-Name-Nom 4409920		Date-Datum-Date 15.05.2024		Page-Seite-Page 4/4