

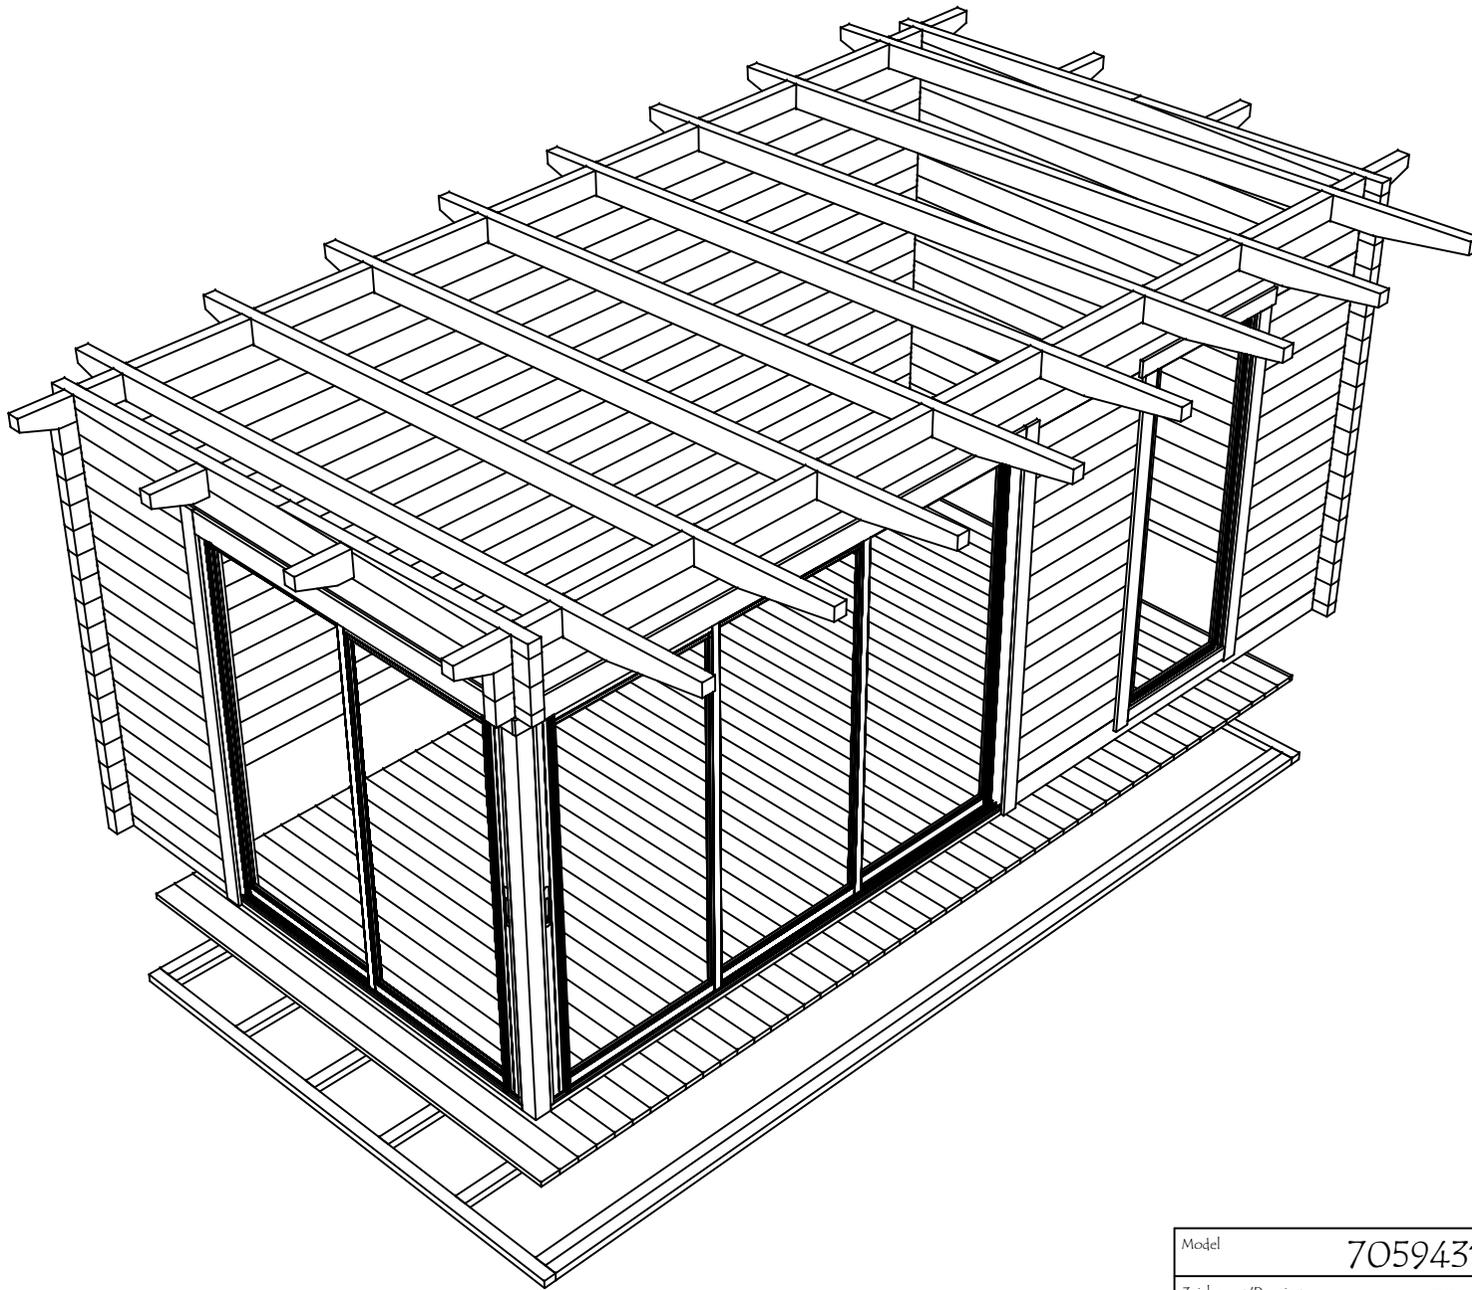
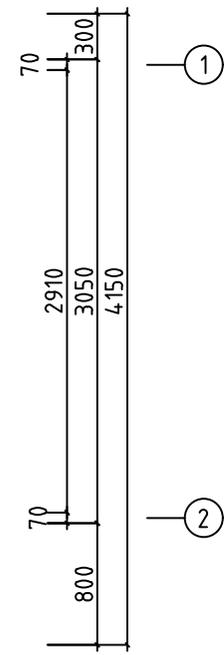


Model	7059431	Seite/Page	1
Zeichnung/Drawing	3D	Maßstab/Scale	
Profil/Profile	70x135	Datum/Date	06.01.2025
Zeichner/Drafter	SRM	File	7059431.dwg



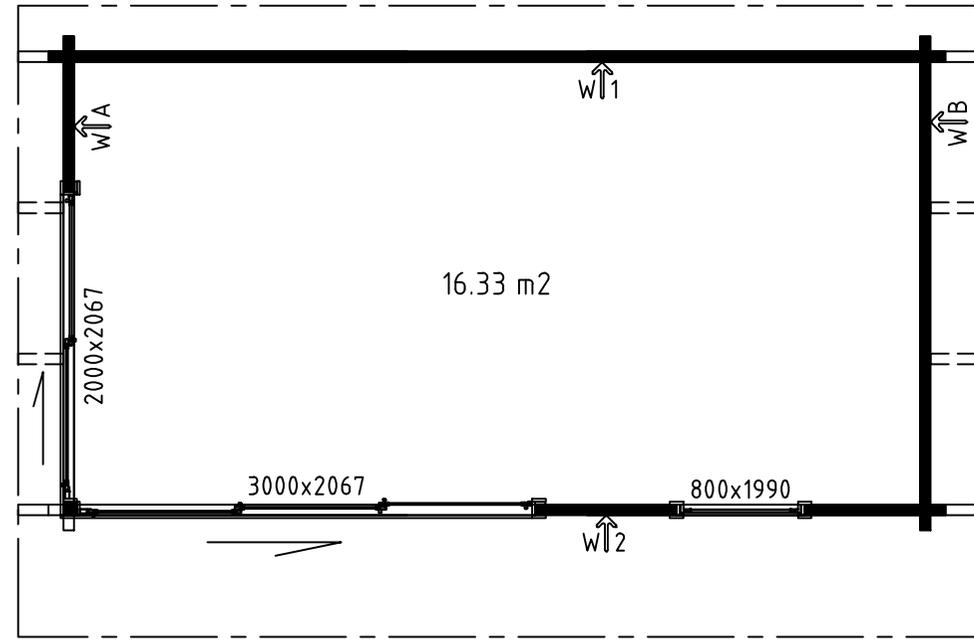


Model	7059431	Seite/Page	2
Zeichnung/Drawing	3D	Maßstab/Scale	
Profil/Profile	70x135	Datum/Date	06.01.2025
Zeichner/Drafter	SRM	File	7059431.dwg



H = 1.700 m
 TOTAL: 16.33 m²

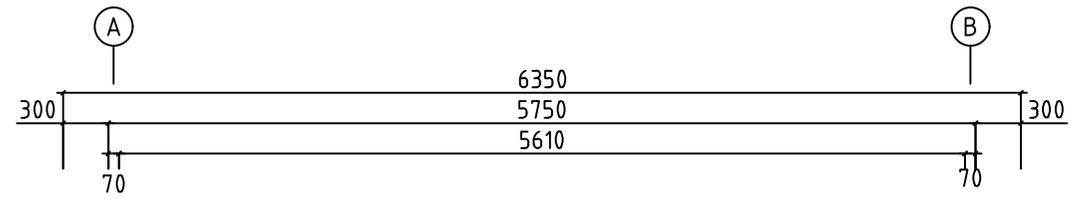

Model	7059431	Seite/Page	3
Zeichnung/Drawing	GRUNDPLAN - GRUNDPLAN	Maßstab/Scale	1:50
Profil/Profile	70x135	Datum/Date	06.01.2025
Zeichner/Drafter	SRM	File	7059431.dwg

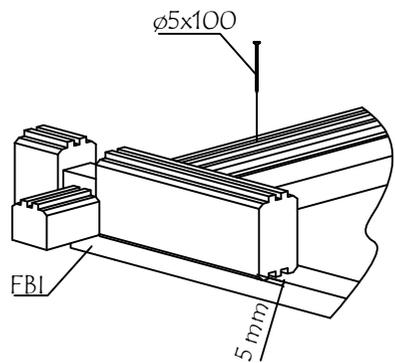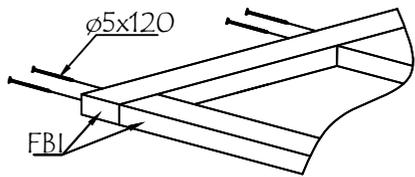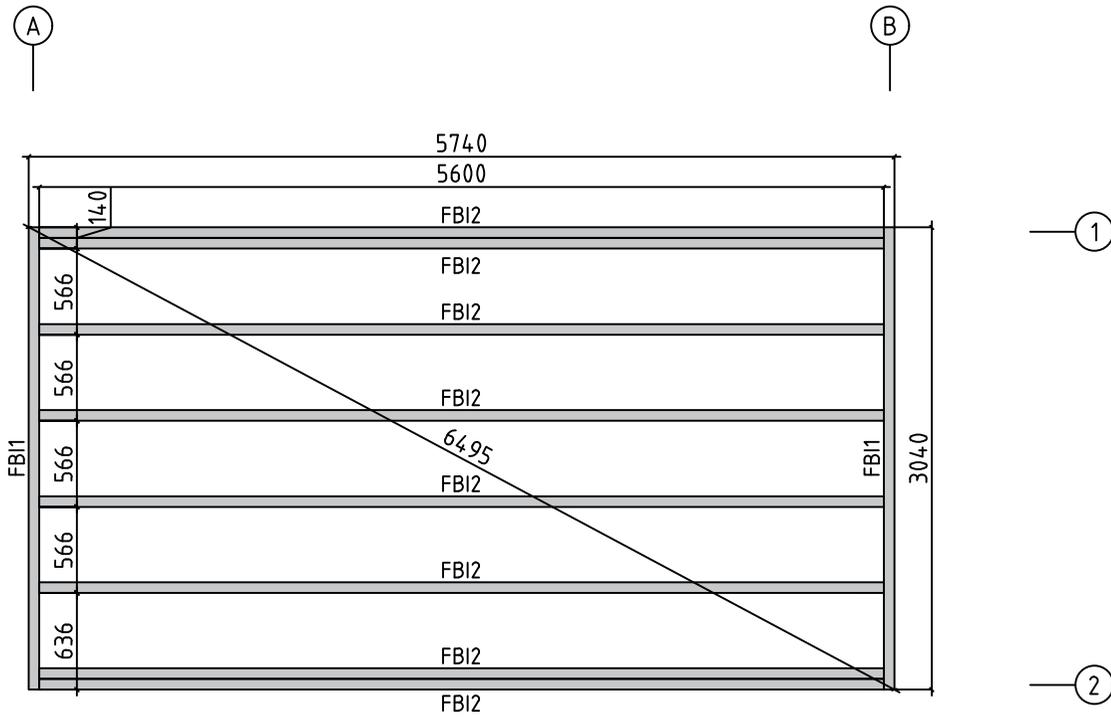


Model	7059431	Seite/Page	4
Zeichnung/Drawing	FUNDAMENTHOLZ (IMM) - FOUNDATION BEAM (IMM)	Maßstab/Scale	1:50
Profil/Profile	70x45	Datum/Date	06.01.2025
Zeichner/Drafter	SRM	File	7059431.dwg


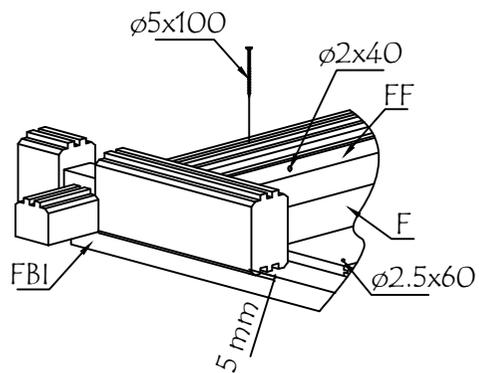
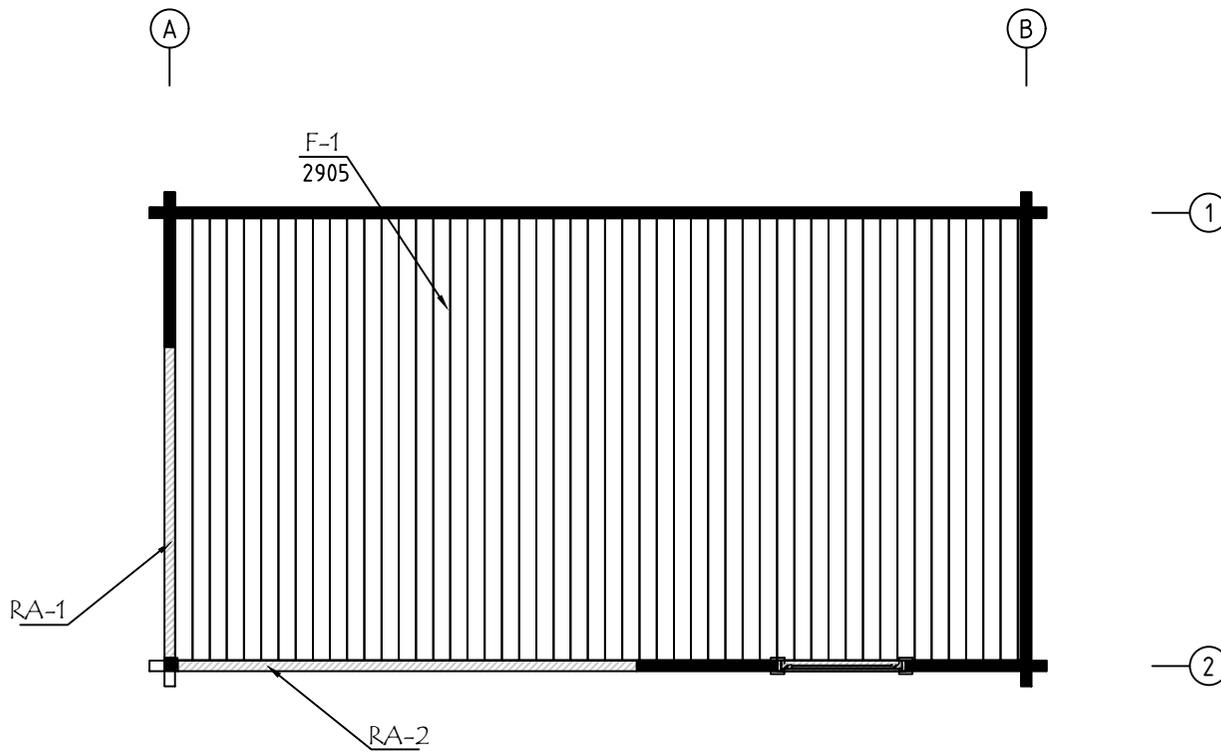


ALU op.1 Fussbodenbretter verlegen vor Montage von ALU- Türen
Lay floor boards before installing doors


Model	7059431	Seite/Page	5
Zeichnung/Drawing	FUSSBODENPLAN - FLOORPLAN	Maßstab/Scale	1:50
Profil/Profile	114x28	Datum/Date	06.01.2025
Zeichner/Drafter	SRM	File	7059431.dwg

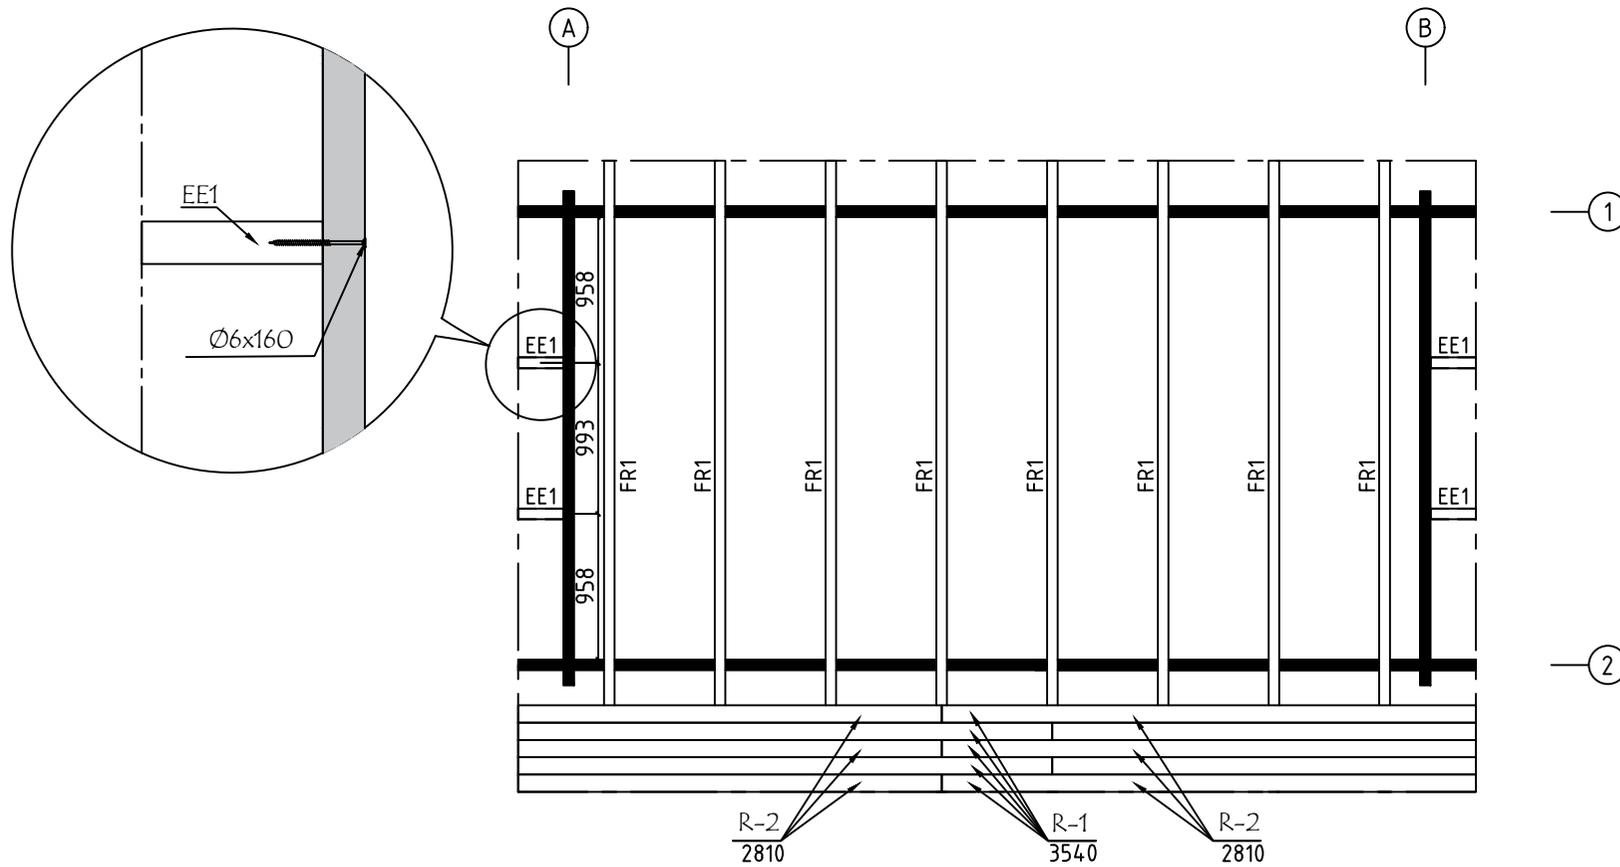



Model	7059431	Seite/Page	6
Zeichnung/Drawing	DACH-PLAN - ROOF PLAN	Maßstab/Scale	1:50
Profil/Profile	88x18 oder- or 114x18 / 70x140	Datum/Date	06.01.2025
Zeichner/Drafter	SRM	File	7059431.dwg

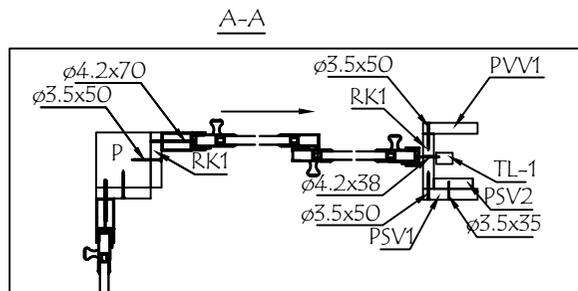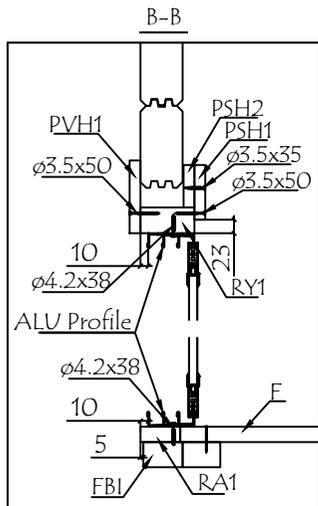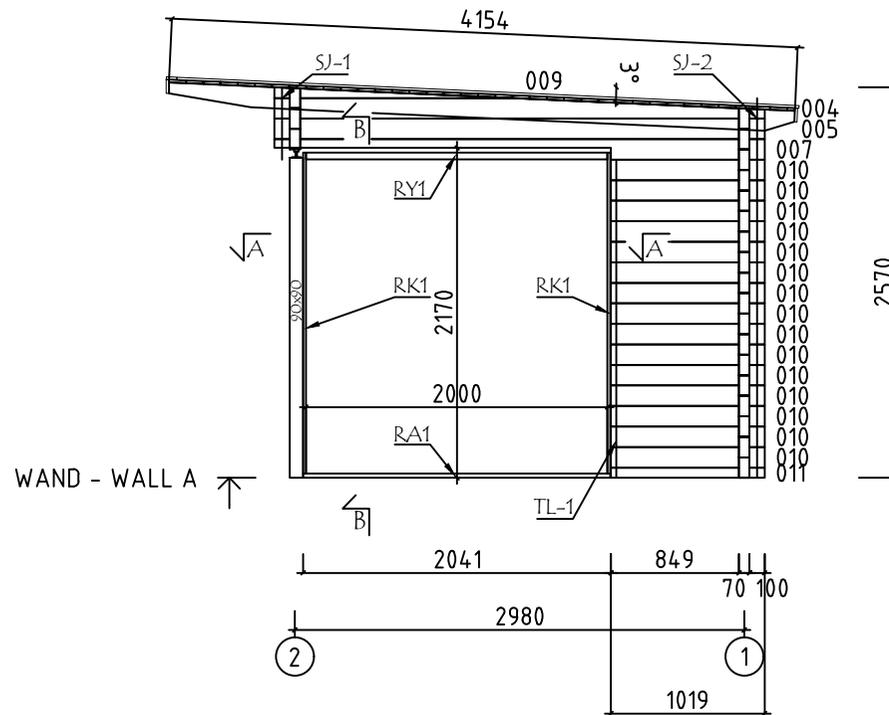





Model	7059431	Seite/Page	7
Zeichnung/Drawing	WAND - WALL A	Maßstab/Scale	1:50
Profil/Profile	70x135	Datum/Date	06.01.2025
Zeichner/Drafter	SRM	File	7059431.dwg

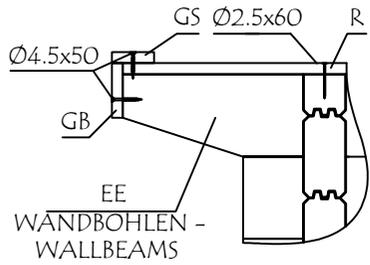

WAND - WALL 1 ↗


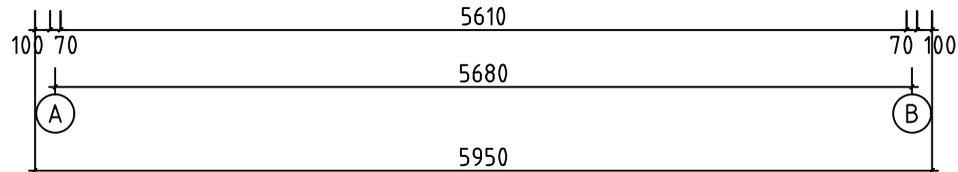
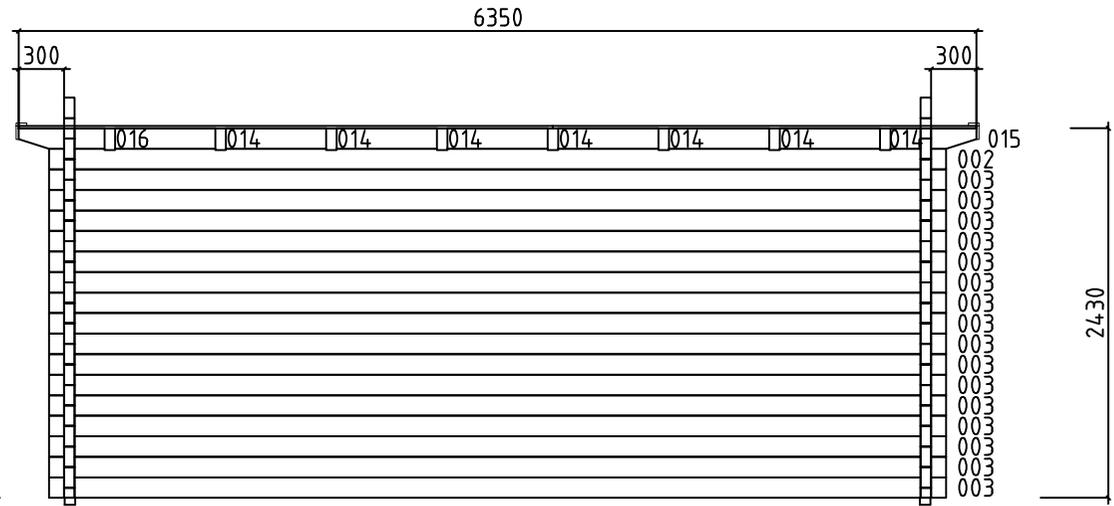



Model	7059431	Seite/Page	9
Zeichnung/Drawing	WAND - WALL 1	Maßstab/Scale	1:50
Profil/Profile	70x135	Datum/Date	06.01.2025
Zeichner/Drafter	SRM	File	7059431.dwg

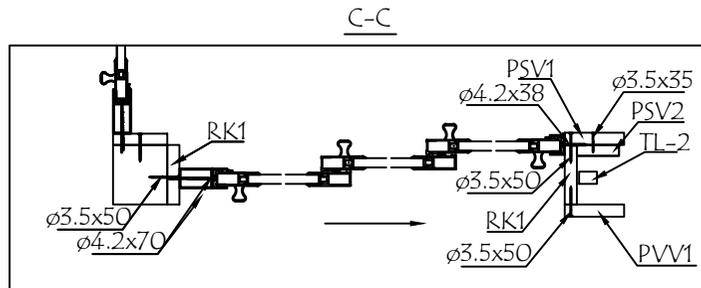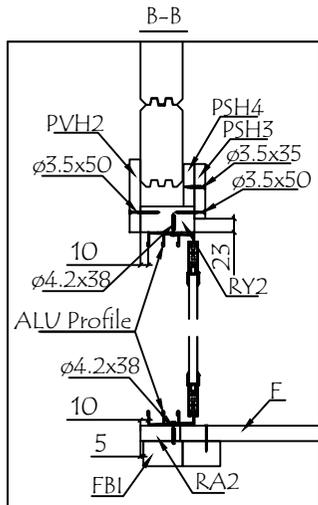
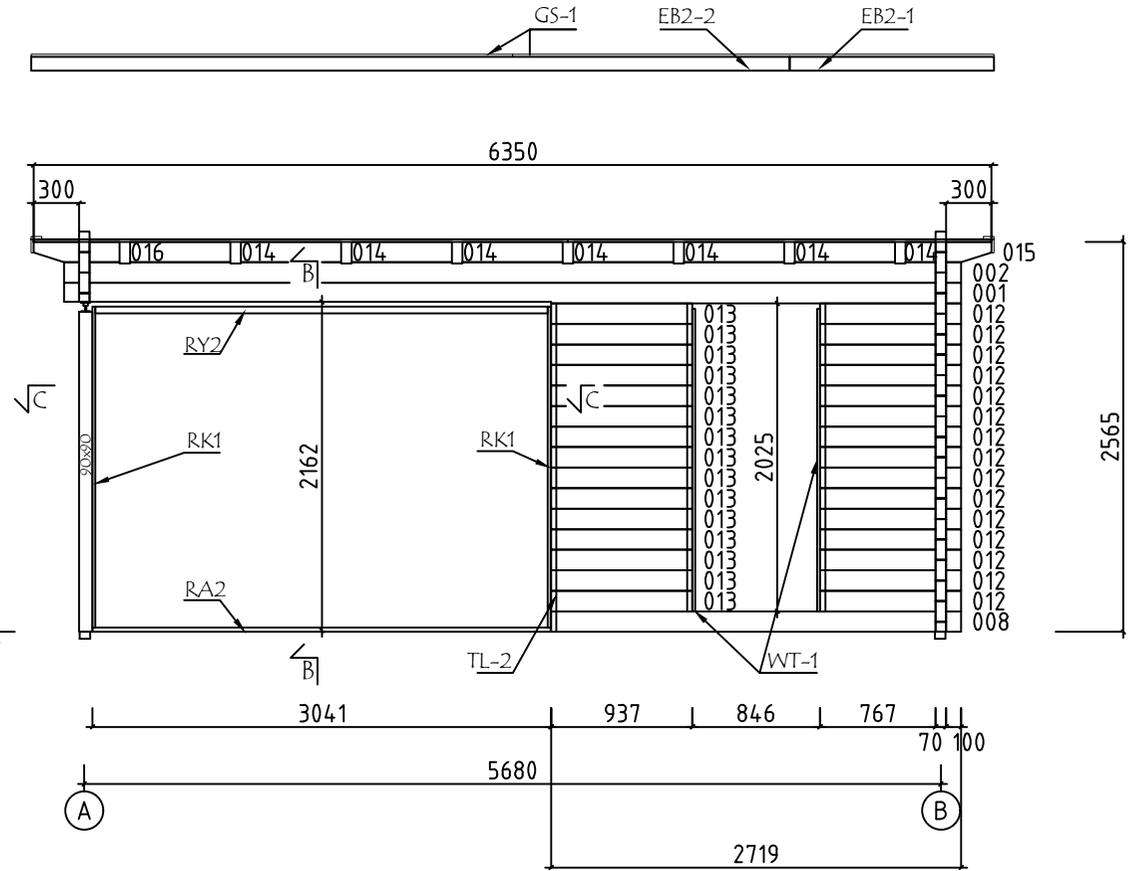
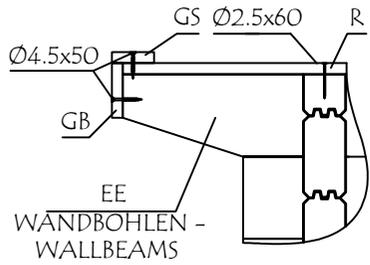


Model	7059431	Seite/Page	10
Zeichnung/Drawing	WAND - WALL 2	Maßstab/Scale	1:50
Profil/Profile	70x135	Datum/Date	06.01.2025
Zeichner/Drafter	SRM	File	7059431.dwg

Pos	Bestimmung-Specification 7059431	Stck Pcs.	Profil Profile (mm)	Länge Length (mm)	
1	100 5610 ERZATZBOHLE - SPARE BEAM 100 	1	70x135	5950	
001	100 5610 100 	1	70x135	5950	
002	100 200 664 664 664 664 664 664 664 200 100 	2	70x135	5950	
003	100 5610 100 	16	70x135	5950	
005	100 2910 100 	18	70x135	3250	
006	100 2910 100 	1	70x68	3250	
007	100 2910 100 	1	70x135	3250	
008	2549 100 	1	70x135	2719	
010	849 100 	15	70x135	1019	
011	849 100 	1	70x68	1019	
012	767 100 	15	70x135	937	
013		15	70x135	936	
014		14	70x135	664	
015	200 300 	2	70x135	570	
016	300 200 	2	70x135	570	
WA-1 WB-1	207 009 3° 004 3250 	1 1	70x207	3250	
SH	SCHLAGHOLZ - HAMMER BLOCK 70 MM	2	70x135	300	
FBI1	FUNDAMENTHOLZ (IMM) - FOUNDATION BEAM (IMM) 	2	70x45	3040	
FBI2	FUNDAMENTHOLZ (IMM) - FOUNDATION BEAM (IMM) 	8	70x45	5600	
RA1	EXTRA FUNDAMENTHOLZ (IMM) - EXTRA FLOOR JOIST (IMM) 	1	28x70	2036	
RA2	EXTRA FUNDAMENTHOLZ (IMM) - EXTRA FLOOR JOIST (IMM) 	1	28x70	3036	
RK1	RAHMEN VERTIKAL - JAMBS 	4	18x90	2110	
PSH1	INNEN HORIZONTALE TÜRBOARDS - HORIZONTAL ARCHITRAVE (INSIDE) 	1	90x18	2138	
Model	7059431	Datum/Date	06.01.2025	Seite/Page	1/4

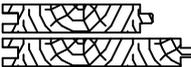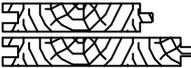 Pos	Bestimmung-Specification 7059431		Stck Pcs.	Profil Profile (mm)	Länge Length (mm)
PSH2	INNEN HORIZONTALE TÜRBOARDS - HORIZONTAL ARCHITRAVE (INSIDE) 		1	70x18	2138
PSH3	INNEN HORIZONTALE TÜRBOARDS - HORIZONTAL ARCHITRAVE (INSIDE) 		1	90x18	3100
PSH4	INNEN HORIZONTALE TÜRBOARDS - HORIZONTAL ARCHITRAVE (INSIDE) 		1	70x18	3100
PSV1	INNEN VERTIKAL TÜRBOARDS - VERTICAL ARCHITRAVE (INSIDE) 		2	90x18	2090
PSV2	INNEN VERTIKAL TÜRBOARDS - VERTICAL ARCHITRAVE (INSIDE) 		2	70x18	2110
PVH1	AUSSEN HORIZONTALE TÜRBOARDS - HORIZONTAL ARCHITRAVE (OUTSIDE) 		1	120x18	2108
PVH2	AUSSEN HORIZONTALE TÜRBOARDS - HORIZONTAL ARCHITRAVE (OUTSIDE) 		1	120x18	3126
PVV1	AUSSEN VERTIKAL TÜRBOARDS - VERTICAL ARCHITRAVE (OUTSIDE) 		2	90x18	2215
RY1	RAHMEN OBEN- HEAD 		1	43x90	2000
RY2	RAHMEN OBEN- HEAD 		1	43x90	3000
EE1	TRAUFELEMENTESTÜTZEN - EAVES ELEMENT SUPPORT 		4	70x140	300
P1	PFOSTEN - POST 		1	90x90	2105
FR1	DACHBALKEN - ROOF BEAM 		8	70x140	4154
R-1	DACHBRETT - ROOFBOARD	88mm or-oder 114mm 	48+1 37+1	88x18 114x18	3540
R-2	DACHBRETT - ROOFBOARD	88mm or-oder 114mm 	48 37	88x18 114x18	2810
F-1	FUSSBODENBRETTER - FLOOR BOARDS		50+1	114x28	2905
FF-1	FUSSBODENLEISTEN FLOOR STRIPS	 		18x35	15,0 lfm/rm
GB2-1	GIEBELLEISTE - GABLE MOULDING		2	18x90	4158
EB2-1	TRAUFBRETT - EAVES BOARD		2	18x90	1356
EB2-2	TRAUFBRETT - EAVES BOARD		2	18x90	5030
ES-1	TRAUFNLEISTE - EAVES STRIPS		2	30x40	4154
GS-1	GIEBELDECKLEISTE - GABLE COVER STRIPS		2	18x70	3193
GS-2	GIEBELDECKLEISTE - GABLE COVER STRIPS		2	18x70	4130
Model	7059431		Datum/Date	06.01.2025	Seite/Page 2/4

 Pos	Bestimmung-Specification 7059431		Stck Pcs.	Profil Profile (mm)	Länge Length (mm)
WT-1	FIXIRUNGSLEISTE FÜR FENSTER - FIXING FILLET FOR WINDOW		2	43x70	1990
TL-1	FIXIRUNGSLEISTE FÜR TÜR - FIXING FILLET FOR DOOR		1	18x25	2050
TL-2	FIXIRUNGSLEISTE FÜR TÜR - FIXING FILLET FOR DOOR		1	18x25	2120
SJ-1	GEWINDESTANGE M10 - TREADED ROD M10		1		430
SJ-2	GEWINDESTANGE M10 - TREADED ROD M10		2		2500
SJ-3	GEWINDESTANGE M10 - TREADED ROD M10		1		2600
HS	SCHRAUBEN FÜR DECKUNGSPROFIL - SCREWS FOR COVERING MOULDING / PSV,PSH		20	Ø3.5x35	
HS	SCHRAUBEN FÜR RAHMEN VERTIKAL - SCREWS FOR FRAME STILES / RK		24	Ø3.5x50	
HS	SCHRAUBEN FÜR DECKUNGSPROFIL - SCREWS FOR COVERING MOULDING / PSV,PVV,PSH,PVH		40	Ø3.5x50	
HS	SCHRAUBEN FÜR GIEBELLEISTE - SCREWS FOR GABLE MOULDING / GB		20	Ø4.5x50	
HS	SCHRAUBEN FÜR TRAUFBRETT - SCREWS FOR EAVES BOARD / EB		44	Ø4.5x50	
HS	SCHRAUBEN FÜR TRAUFBRETT - SCREWS FOR EAVES STRIPS / ES		20	Ø4.5x50	
HS	SCHRAUBEN FÜR REGULIERUNGSSCHRAUBE - SCREWS FOR POST HEIGHT ADJUSTMENT / PR		8	Ø4.5x50	
HS	SCHRAUBEN FÜR GIEBELDECKLEISTEN - SCREWS FOR GABLE COVER STRIPS / GS		28	Ø4.5x50	
HS	SCHRAUBEN FÜR 1. BOHLENREIHE - SCREWS FOR 1. WALL BEAM		5	Ø5.0x100	
HS	SCHRAUBEN FÜR FUNDAMENTHOLZ - SCREWS FOR FOUNDATION BEAM / FBI		32	Ø5.0x120	
HS	SCHRAUBEN FÜR BLENDESTÜTZEN - SCREWS FOR PARAPET SUPPORT / EE		8	Ø6x160	
HS	SCHRAUBEN FÜR DACHBALKEN - SCREWS FOR ROOF BEAM / FR		16	Ø6x180	
HS	SCHRAUBEN FÜR Pos. - SCREWS FOR Pos. 014.015,016		36	Ø6x180	
NF	NÄGEL FÜR DACHBRETT - NAILS FOR ROOF BOARDS / R		666	Ø2.5x60	
NF	NÄGEL FÜR FUSSBODENBRETT - NAILS FOR FLOOR BOARDS / F		600	Ø2.5x60	
NF	NÄGEL FÜR FUSSBODENLEISTE - NAILS FOR FLOOR STRIPS / FF		25	Ø2x40	
PR	REGULIERUNGSSCHRAUBE FÜR PFOSTEN - POST HEIGHT ADJUSTMENT		1		

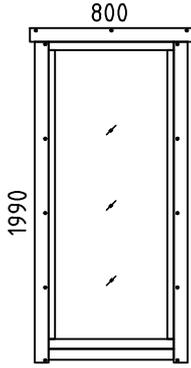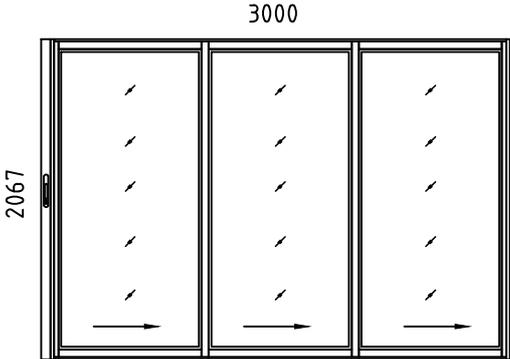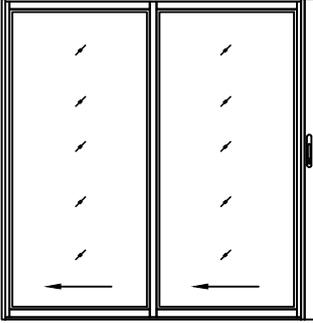Pos	Bestimmung-Specification 7059431	Stck Pcs.	Profil Profile (mm)	Länge Length (mm)
ALU ISO FIX	FENSTER - WINDOW FESTSTEHEND/FIXED 	1	800x1990	
ALU ISO	TÜR - DOOR DIN RECHTS/RIGHT HANDED 	1	3000x2067	
ALU ISO	TÜR - DOOR DIN LINKS/LEFT HANDED 	1	2000x2067	
✘	BITTE SELBER ANPASSEN (FALLS NÖTIG)! - CUT INTO LENGTH ON SITE (IF NEEDED)!			
Model	7059431	Datum/Date	06.01.2025	Seite/Page 4/4