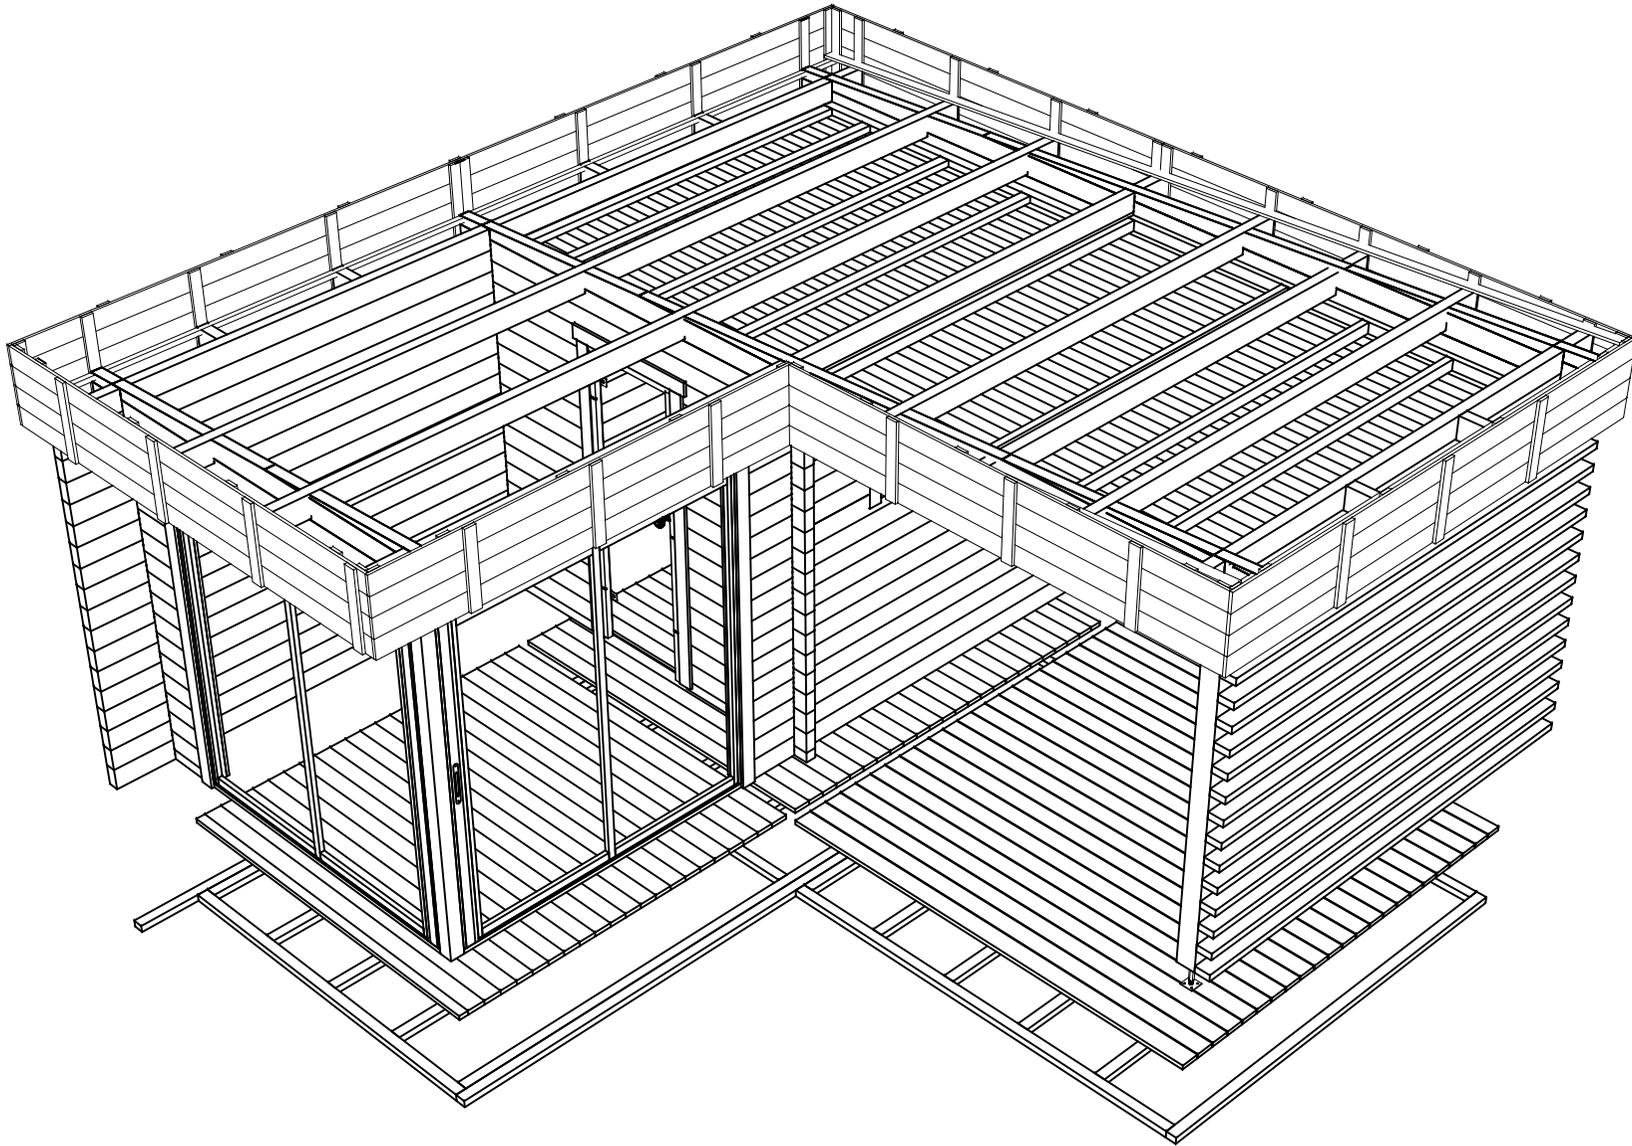
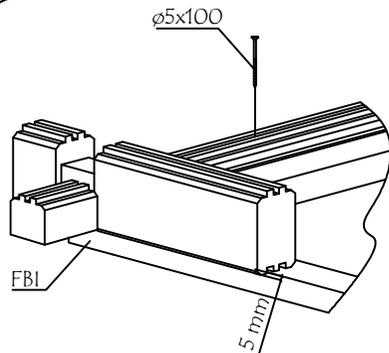
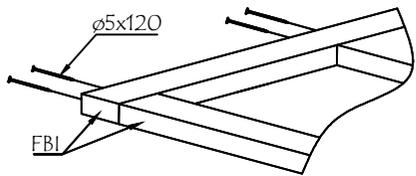
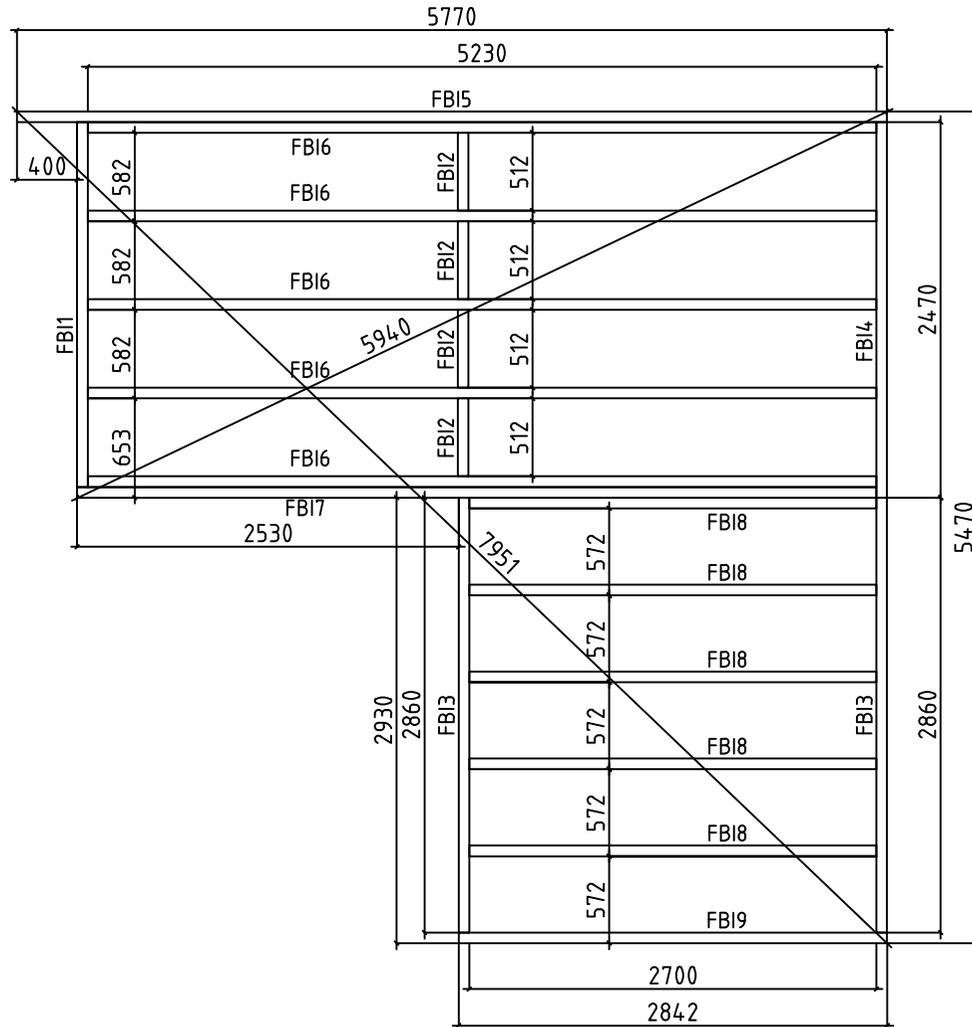






Model	7018461	Seite/Page	1
Zeichnung/Drawing	3D	Maßstab/Scale	
Profil/Profile	70x135	Datum/Date	29.10.2023
Zeichner/Drafter	SRM	File	7018461.dwg



Model	7018461	Seite/Page	2
Zeichnung/Drawing	3D	Maßstab/Scale	
Profil/Profile	70x135	Datum/Date	29.10.2023
Zeichner/Drafter	SRM	File	7018461.dwg





Model	7018461	Seite/Page	4
Zeichnung/Drawing	FUNDAMENTHÖLZ (IMM) - FOUNDATION BEAM (IMM)	Maßstab/Scale	1:50
Profil/Profile	70X45	Datum/Date	29.10.2023
Zeichner/Drafter	SRM	File	7018461.dwg

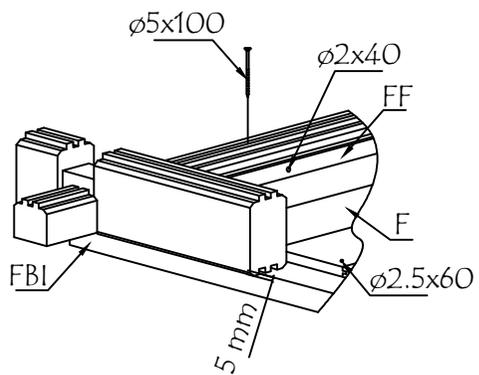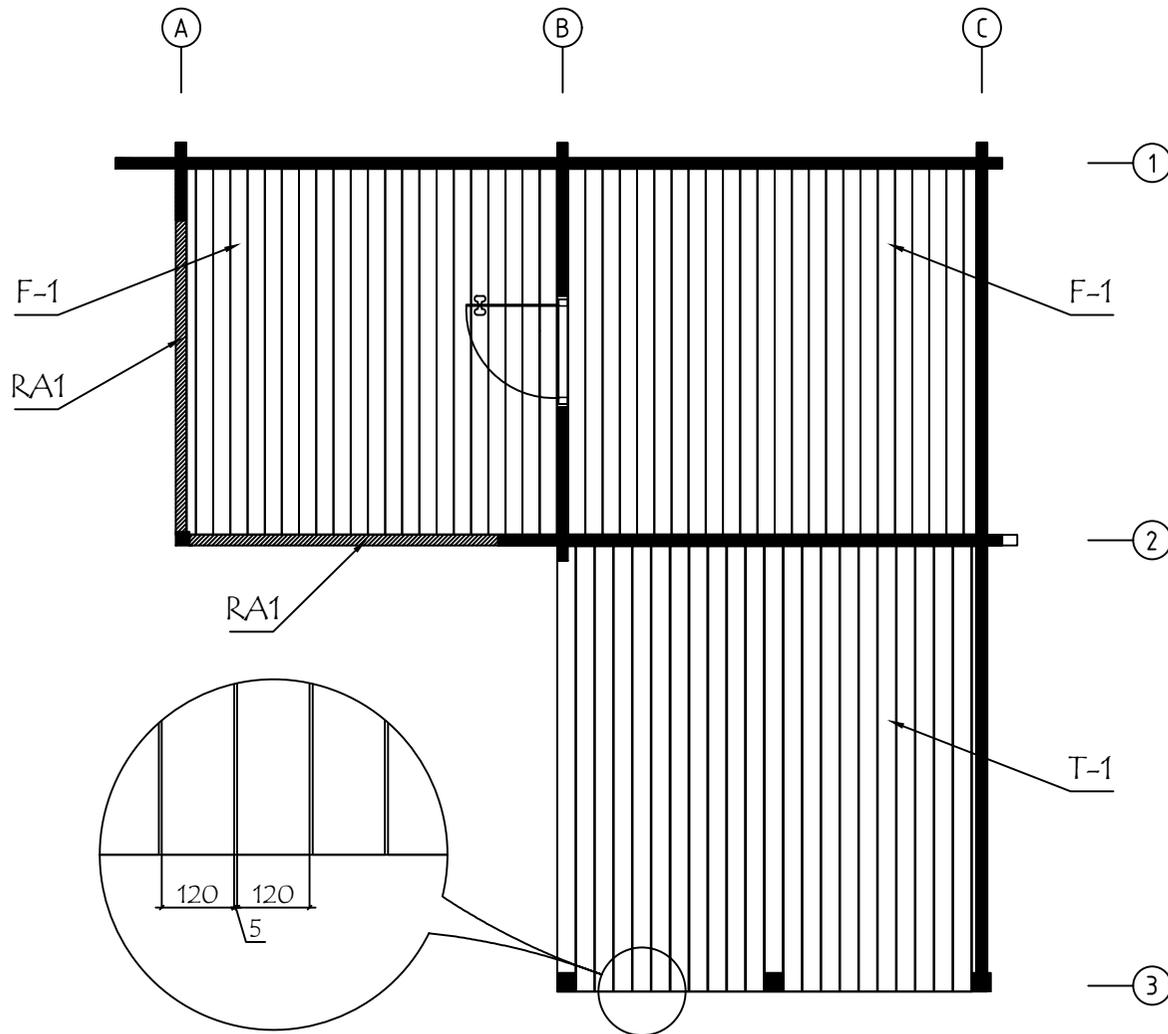


ALU op.1 Fussbodenbretter verlegen vor Montage von ALU- Türen
Lay floor boards before installing doors


Model	7018461	Seite/Page	5
Zeichnung/Drawing	FUSSBODENBRETT-BOARD	Maßstab/Scale	1:50
Profil/Profile	114x28 / 120x28	Datum/Date	29.10.2023
Zeichner/Drafter	SRM	File	7018461.dwg

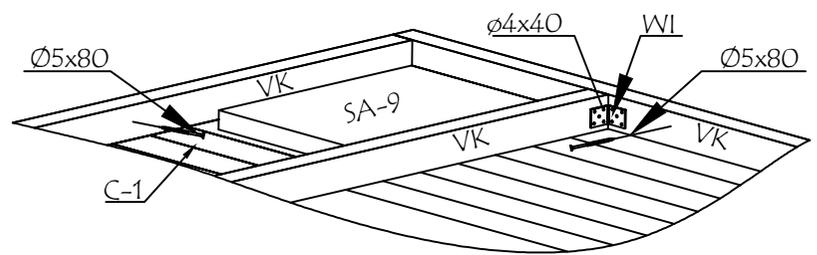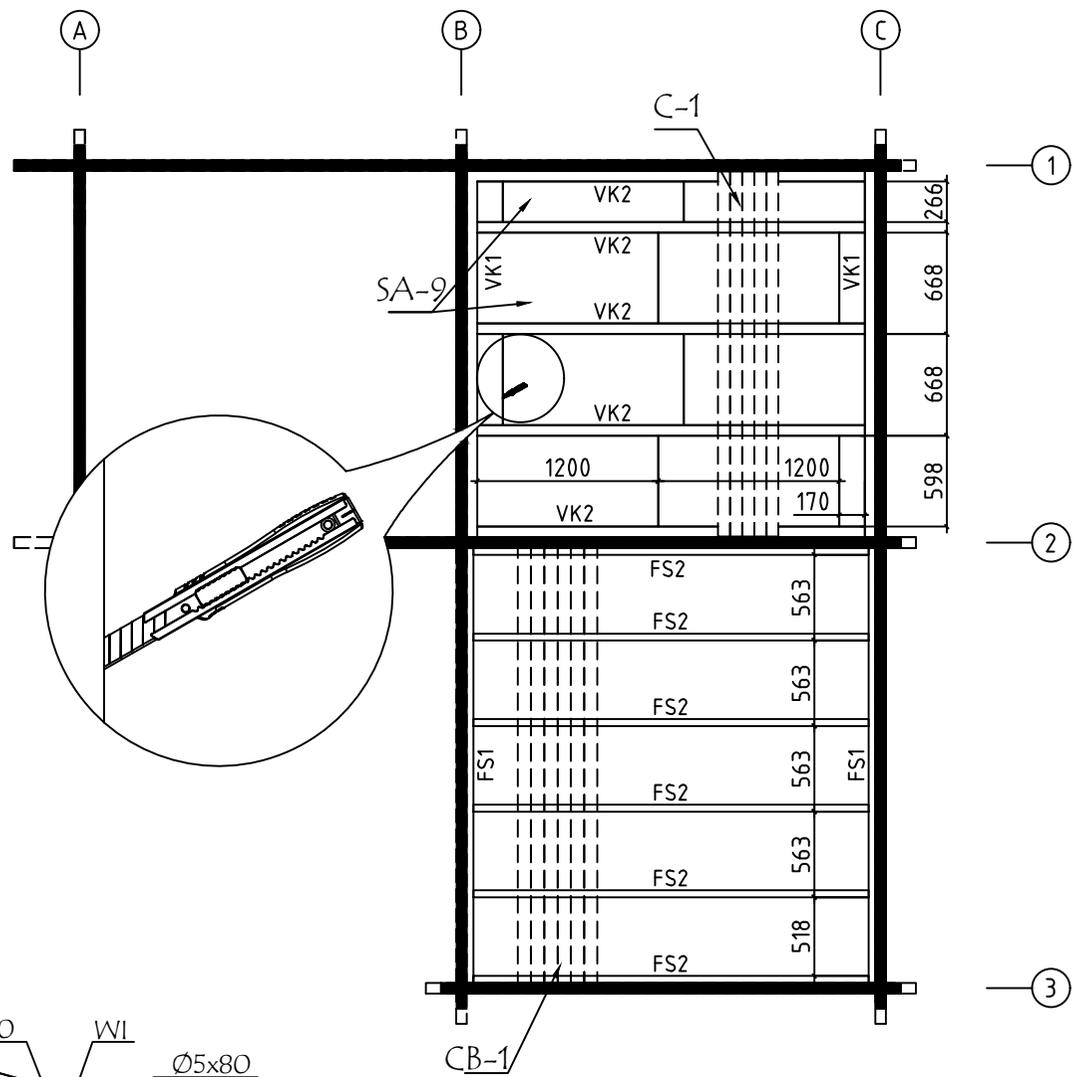


Model	7018461	Seite/Page	6
Zeichnung/Drawing	SAUNA DECKENBRETTER-CEILING BOARDS	Maßstab/Scale	1:50
Profil/Profile	80x15 / 45x70	Datum/Date	29.10.2023
Zeichner/Drafter	SRM	File	7018461.dwg

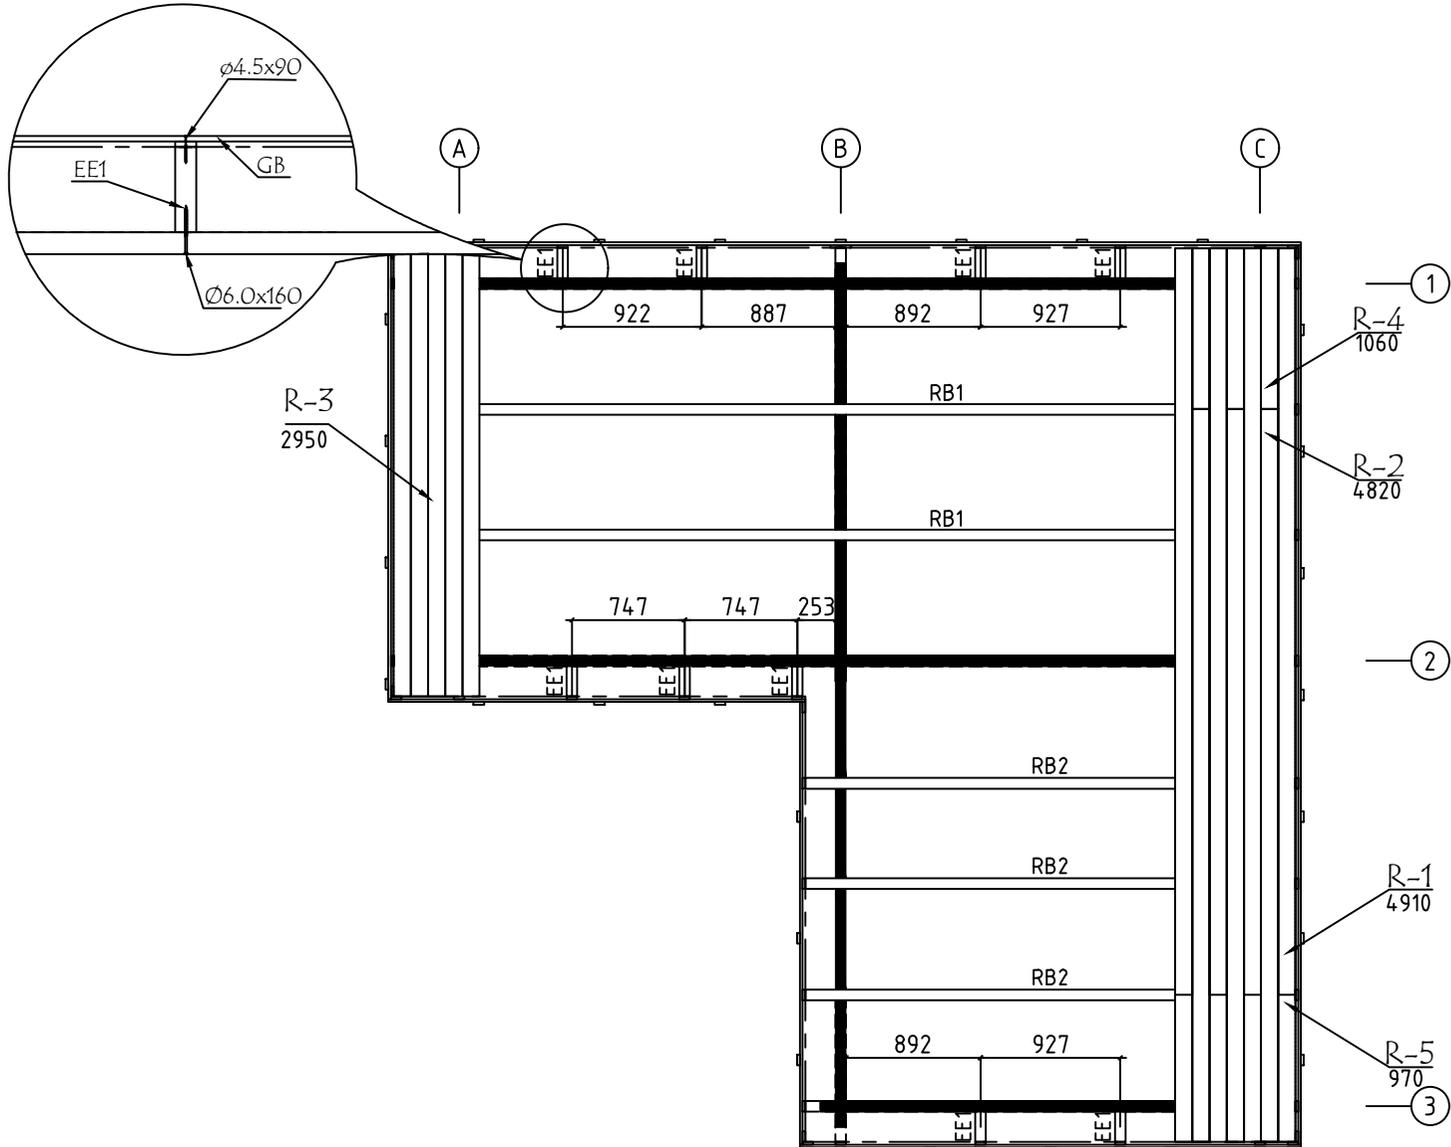


Model	7018461	Seite/Page	7
Zeichnung/Drawing	DACHBRETT - ROOF BOARDS	Maßstab/Scale	1:50
Profil/Profile	88x18 oder-or 114x18 / 70x140	Datum/Date	29.10.2023
Zeichner/Drafter	SRM	File	7018461.dwg

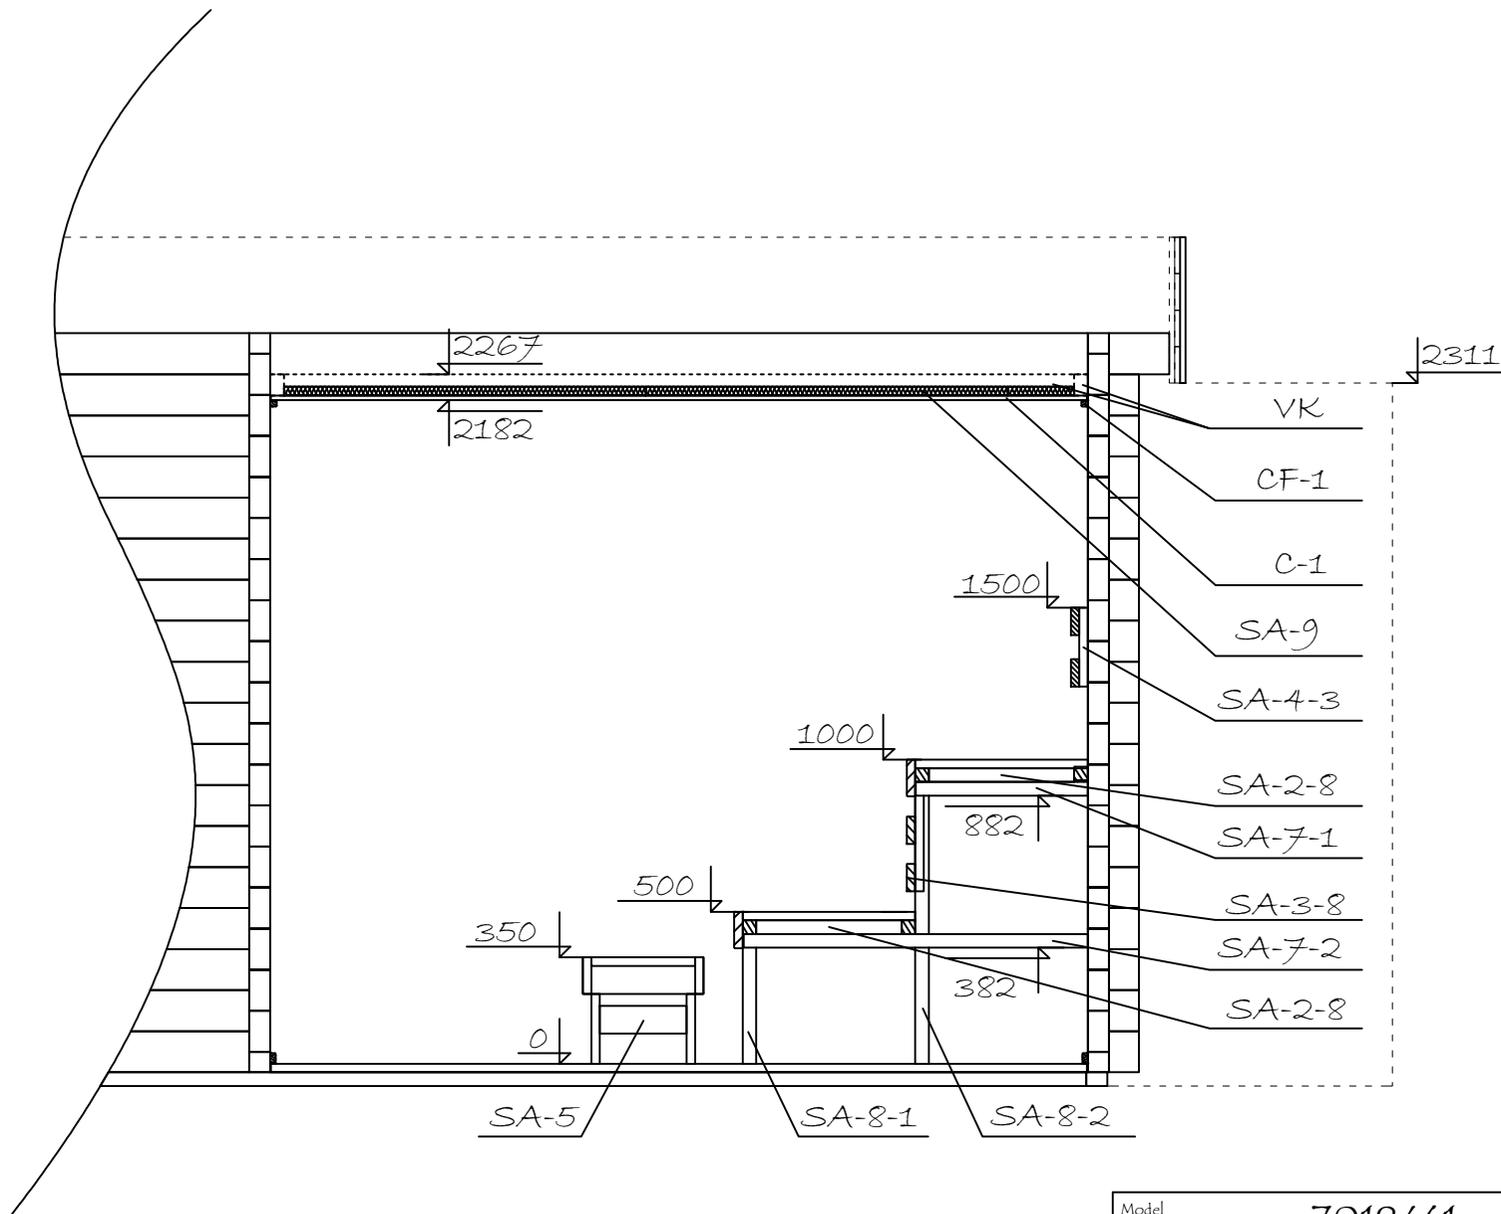


Model	7018461	Seite/Page	8
Zeichnung/Drawing	SCHNITT A - CUT A	Maßstab/Scale	1:50
Profil/Profile	70x135	Datum/Date	29.10.2023
Zeichner/Drafter	SRM	File	7018461.dwg

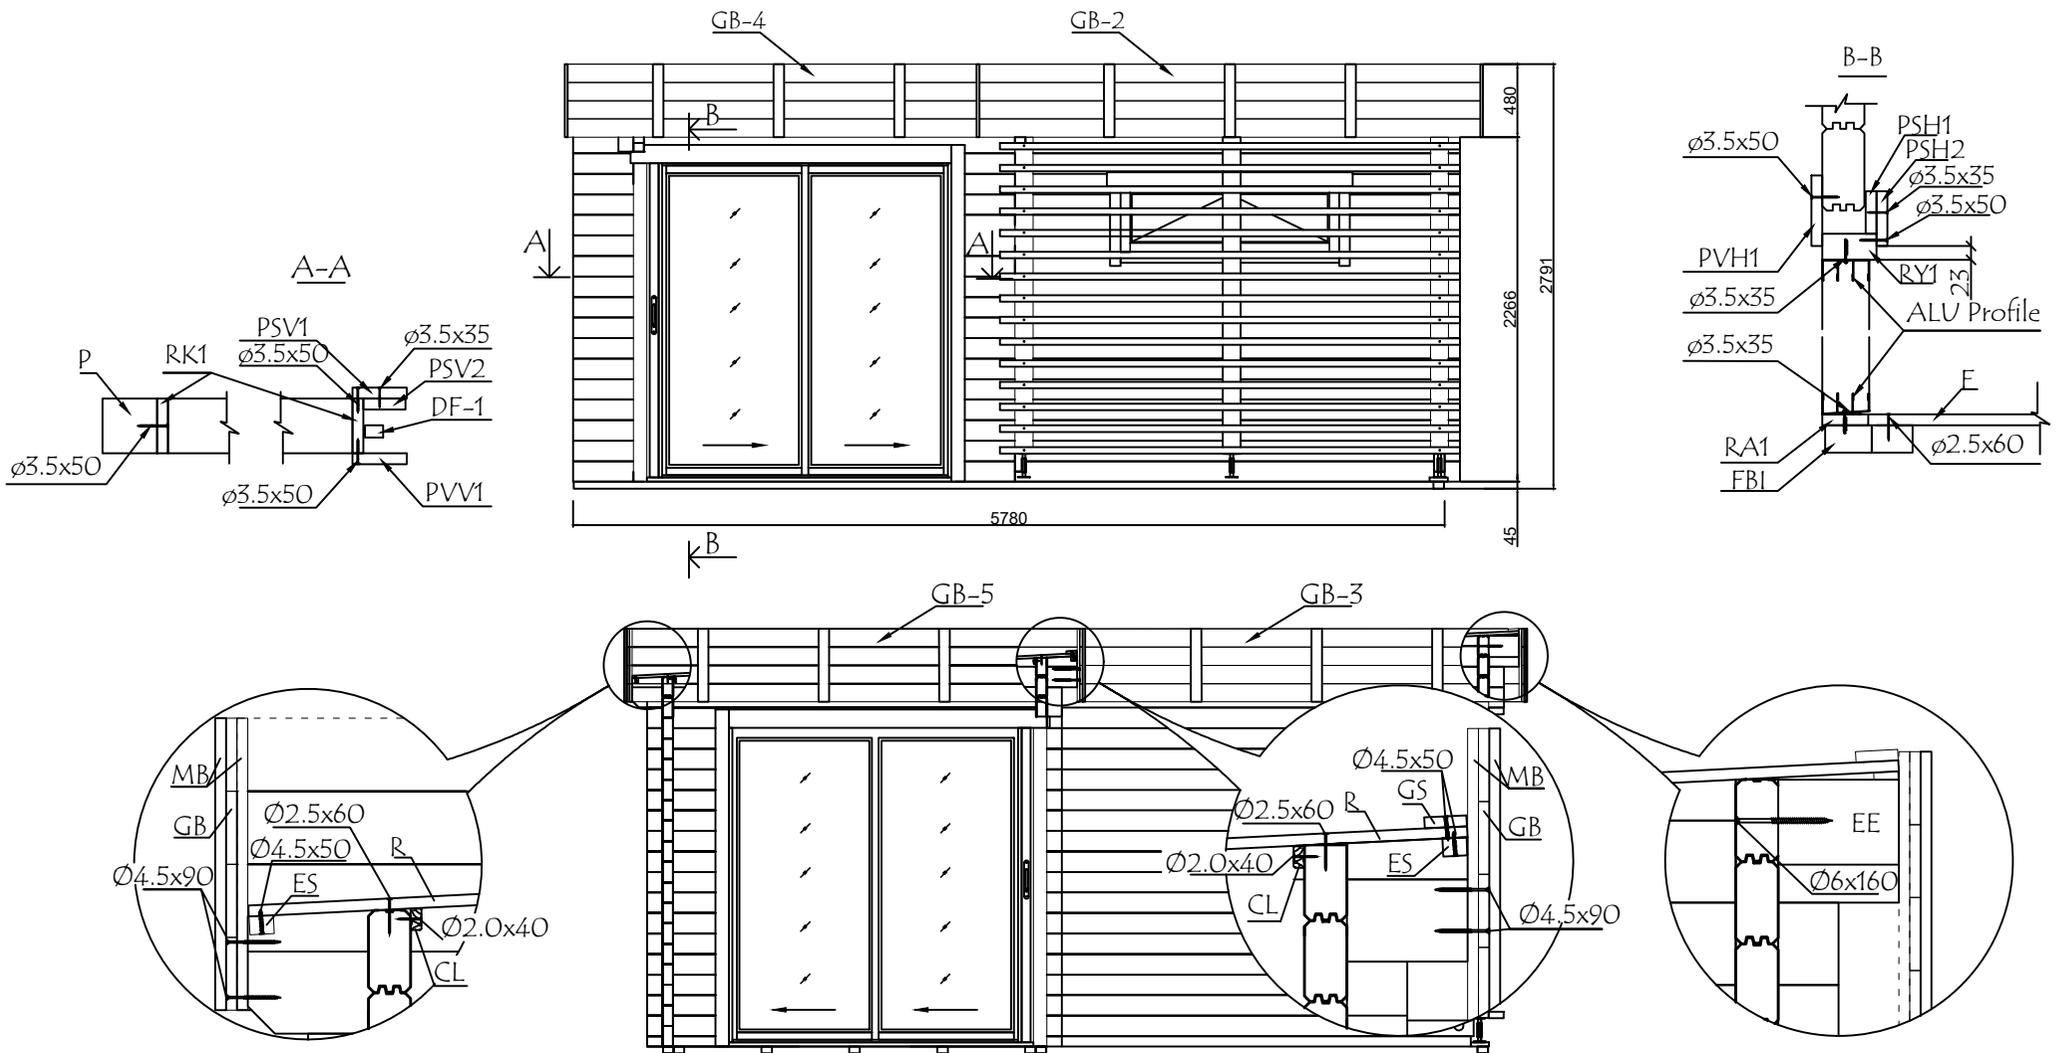


Model	7018461	Seite/Page	9
Zeichnung/Drawing	ANSICHTEN - VIEWS	Maßstab/Scale	1:50
Profil/Profile	70x135	Datum/Date	29.10.2023
Zeichner/Drafter	SRM	File	7018461.dwg

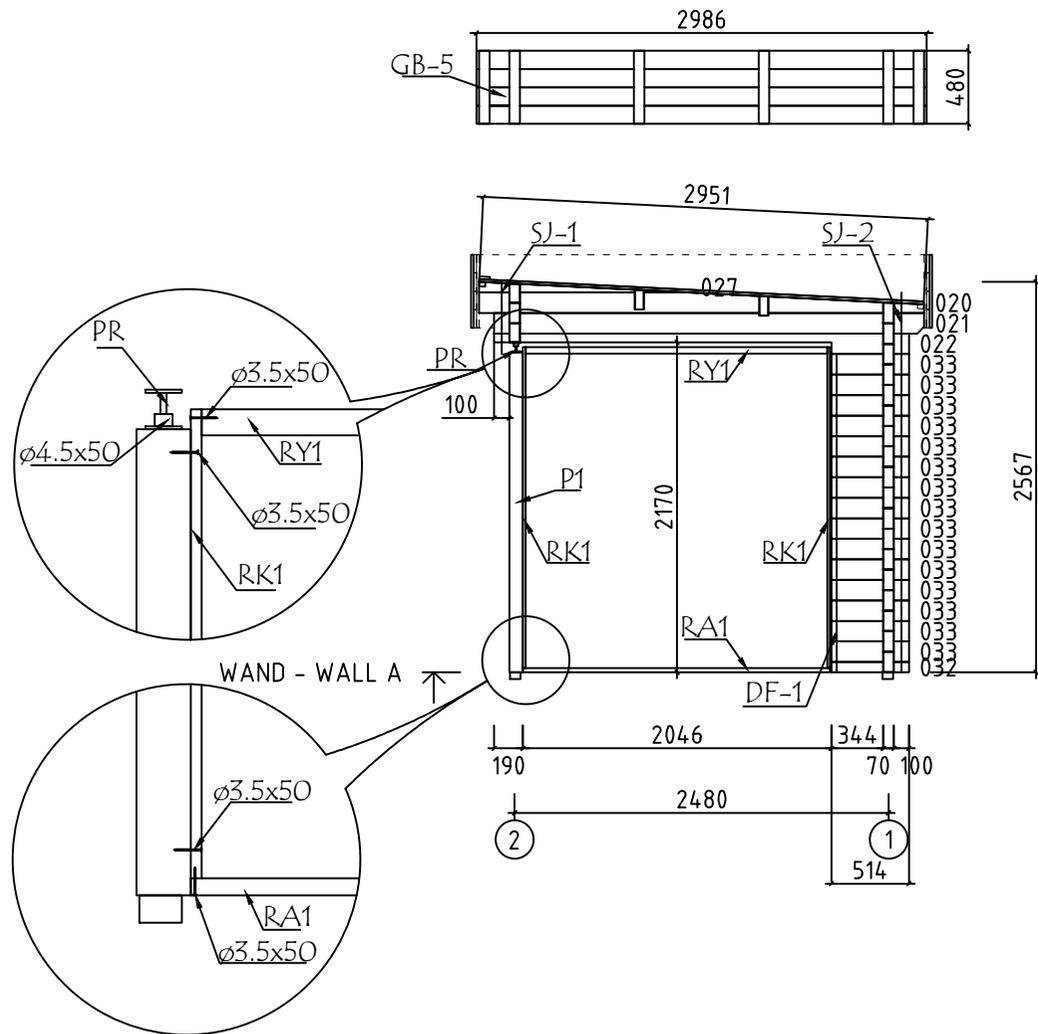


Model	7018461	Seite/Page	10
Zeichnung/Drawing	WAND - WALL A	Maßstab/Scale	1:50
Profil/Profile	70x135	Datum/Date	29.10.2023
Zeichner/Drafter	SRM	File	7018461.dwg

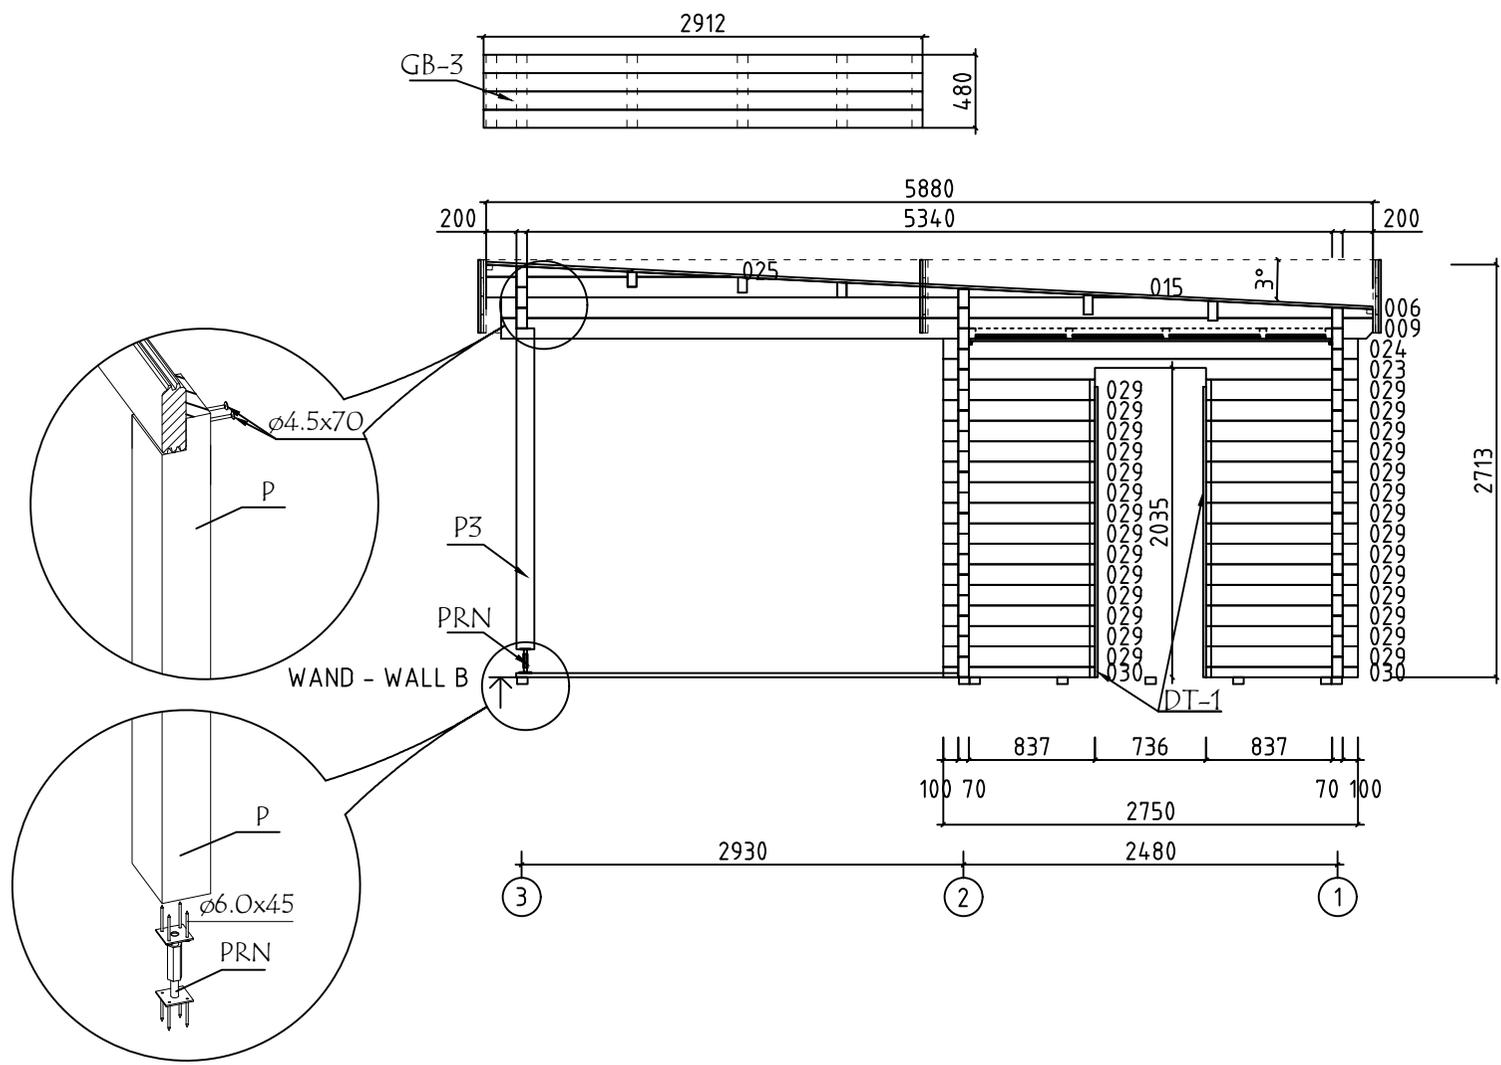



Model	7018461	Seite/Page	11
Zeichnung/Drawing	WAND - WALL B	Maßstab/Scale	1:50
Profil/Profile	70x135	Datum/Date	29.10.2023
Zeichner/Drafter	SRM	File	7018461.dwg

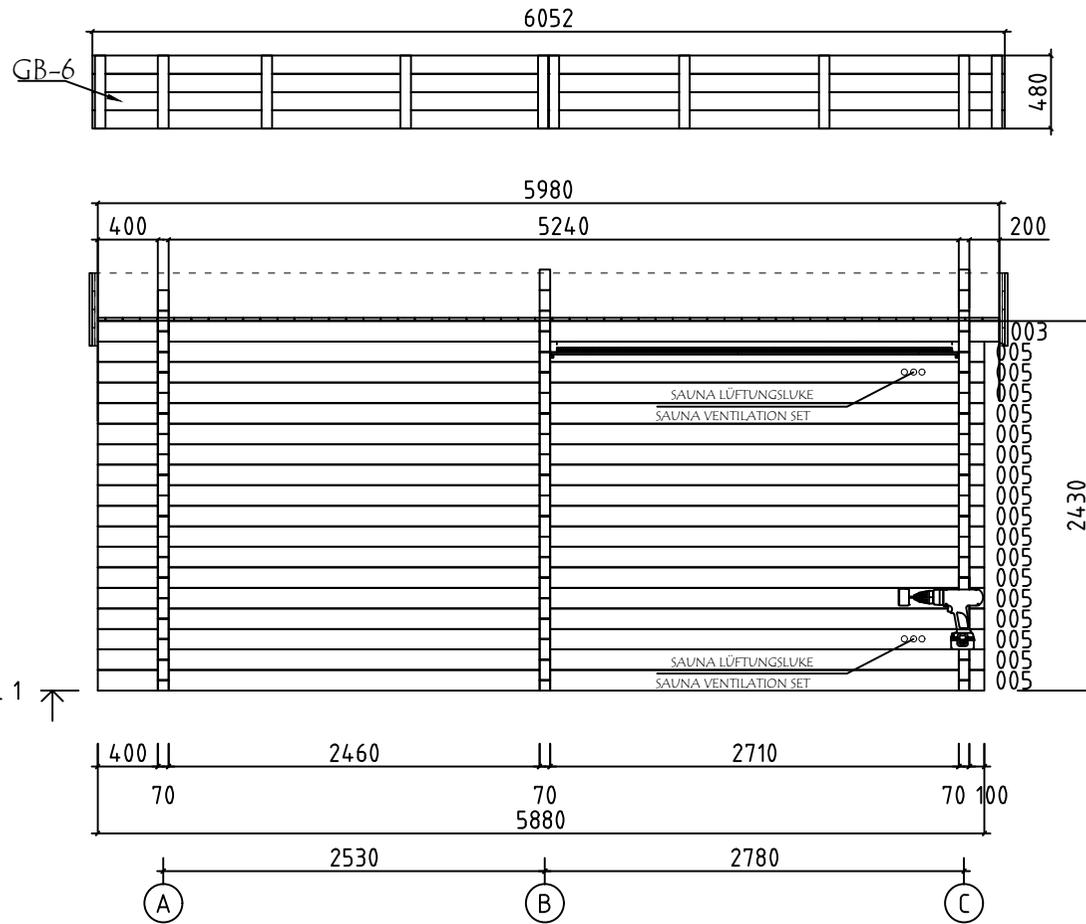
















Model	7018461	Seite/Page	13
Zeichnung/Drawing	WAND - WALL 1	Maßstab/Scale	1:50
Profil/Profile	70x135	Datum/Date	29.10.2023
Zeichner/Drafter	SRM	File	7018461.dwg

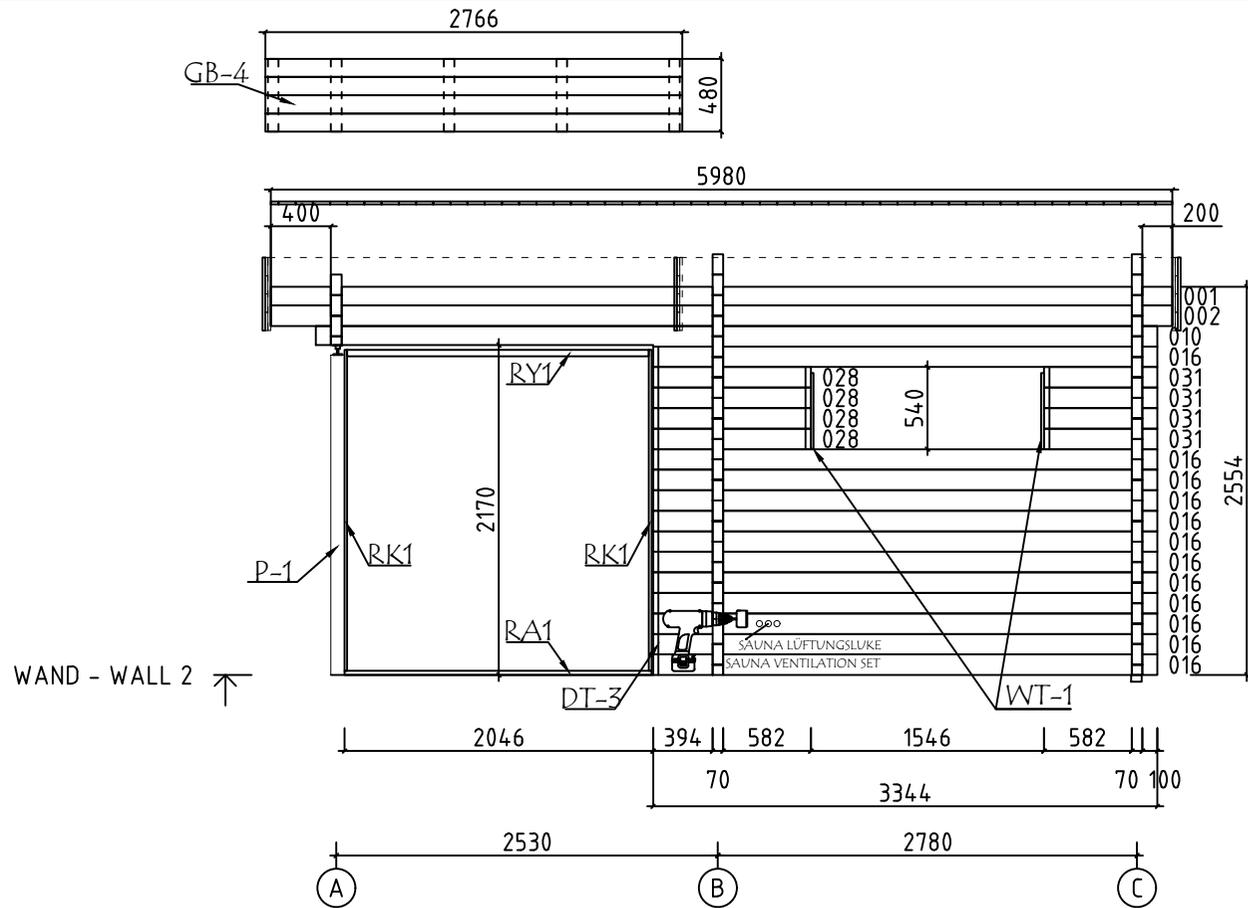






Model	7018461	Seite/Page	14
Zeichnung/Drawing	WAND - WALL 2	Maßstab/Scale	1:50
Profil/Profile	70x135	Datum/Date	29.10.2023
Zeichner/Drafter	SRM	File	7018461.dwg


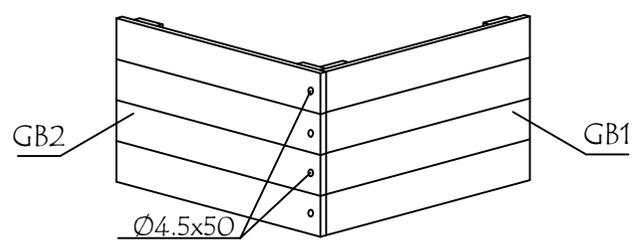
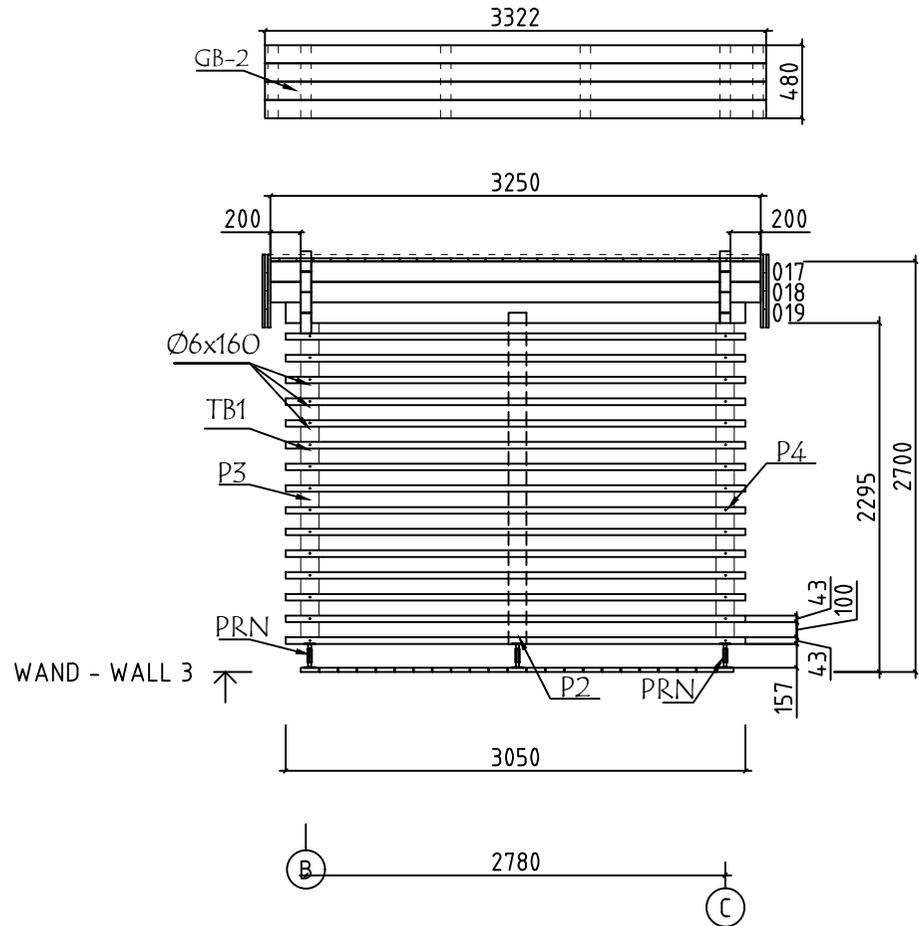


Model	7018461	Seite/Page	15
Zeichnung/Drawing	WAND - WALL 3	Maßstab/Scale	1:50
Profil/Profile	70x135	Datum/Date	29.10.2023
Zeichner/Drafter	SRM	File	7018461.dwg

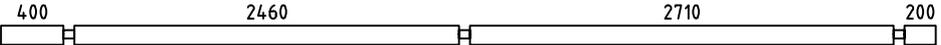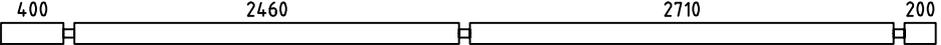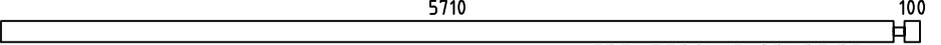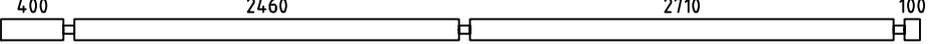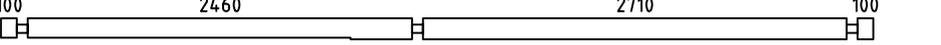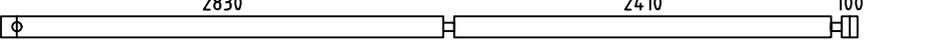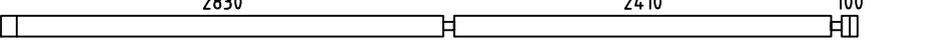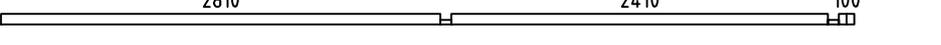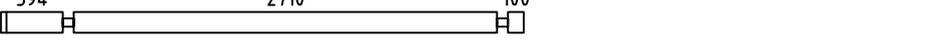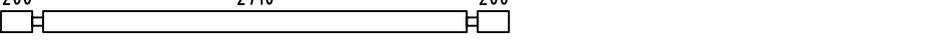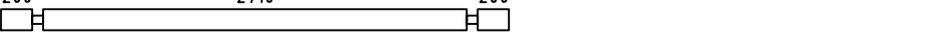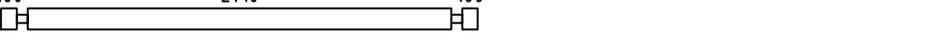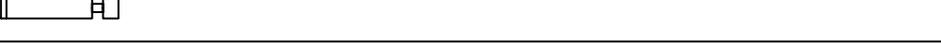
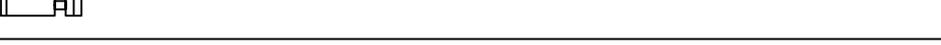
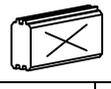
Pos	Bestimmung-Specification 7018461	Stck. Pcs.	Profil Profile (mm)	Länge Length (mm)	
001		1	70x124	5980	
002		1	70x135	5980	
003	 OHNE FEDER - WITHOUT TONGUE	1	70x135	5980	
004	 ERZATZBOHLE-SPARE BEAM	1	70x135	5880	
005		17	70x135	5880	
010		1	70x135	5580	
011		1	70x135	5480	
012		15	70x135	5480	
013		1	70x68	5460	
016		12	70x135	3344	
017		1	70x135	3250	
018		1	70x135	3250	
019		1	70x135	3050	
022		1	70x135	2750	
023		1	70x135	2750	
024		1	70x135	2750	
028		4	70x135	1046	
029		28	70x135	1007	
030		2	70x68	1007	
031		4	70x135	752	
032		1	70x68	514	
033		15	70x135	514	
SH	SCHLAGHOLZ - HAMMER BLOCK 70 MM 	2	70x135	300	
Model	7018461	Datum/Date	29.10.2023	Seite/Page	1/8



Pos	Bestimmung-Specification 7018461	Stck. Pcs.	Profil Profile (mm)	Länge Length (mm)	
WA-1		1	70x340	2950	
WB-1		1	70x486	5880	
WC-1		1	70x486	5880	
FBI5	FUNDAMENTHOLZ (IMM) - FOUNDATION BEAM (IMM) 	1	70x45	5770	
FBI7	FUNDAMENTHOLZ (IMM) - FOUNDATION BEAM (IMM) 	1	70x45	5300	
FBI6	FUNDAMENTHOLZ (IMM) - FOUNDATION BEAM (IMM) 	5	70x45	5230	
FBI3	FUNDAMENTHOLZ (IMM) - FOUNDATION BEAM (IMM) 	2	70x45	2860	
FBI9	FUNDAMENTHOLZ (IMM) - FOUNDATION BEAM (IMM) 	1	70x45	2840	
FBI8	FUNDAMENTHOLZ (IMM) - FOUNDATION BEAM (IMM) 	5	70x45	2700	
FBI4	FUNDAMENTHOLZ (IMM) - FOUNDATION BEAM (IMM) 	1	70x45	2470	
FBI1	FUNDAMENTHOLZ (IMM) - FOUNDATION BEAM (IMM) 	1	70x45	2400	
FBI2	FUNDAMENTHOLZ (IMM) - FOUNDATION BEAM (IMM) 	4	70x45	512	
RA1	EXTRA FUNDAMENTHOLZ (IMM) - EXTRA FLOOR JOIST (IMM) 	2	28x70	2036	
RK1	RAHMEN VERTIKAL - JAMBS 	4	18x90	2110	
PSH1	INNEN HORIZONTALE TÜRBOARDS - HORIZONTAL ARCHITRAVE (INSIDE) 	1	90x18	2138	
PSH3	INNEN HORIZONTALE TÜRBOARDS - HORIZONTAL ARCHITRAVE (INSIDE) 	1	90x18	2100	
PSH2	INNEN HORIZONTALE TÜRBOARDS - HORIZONTAL ARCHITRAVE (INSIDE) 	1	70x18	2138	
PSH4	INNEN HORIZONTALE TÜRBOARDS - HORIZONTAL ARCHITRAVE (INSIDE) 	1	70x18	2100	
PSV1	INNEN VERTIKAL TÜRBOARDS - VERTICAL ARCHITRAVE (INSIDE) 	2	90x18	2090	
PSV2	INNEN VERTIKAL TÜRBOARDS - VERTICAL ARCHITRAVE (INSIDE) 	2	70x18	2110	
PVH2	AUSSEN HORIZONTALE TÜRBOARDS - HORIZONTAL ARCHITRAVE (OUTSIDE) 	1	120x18	2126	
Model	7018461	Datum/Date	29.10.2023	Seite/Page	2/8

  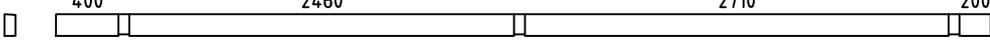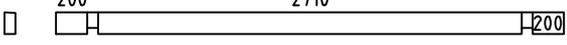
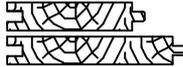
Pos	Bestimmung-Specification 7018461		Stck. Pcs.	Profil Profile (mm)	Länge Length (mm)	
PVH1	AUSSEN HORIZONTALE TÜRBOARDS - HORIZONTAL ARCHITRAVE (OUTSIDE) 		1	120x18	2108	
PVV1	AUSSEN VERTIKAL TÜRBOARDS - VERTICAL ARCHITRAVE (OUTSIDE) 		2	90x18	2215	
RY1	RAHMEN OBEN- HEAD 		2	43x90	2000	
EE1	TRAUFELEMENTESTÜTZEN - EAVES ELEMENT SUPPORT 		9	70x140	200	
DR1	DECKENRAHMEN - CEILING FRAME 		2	45x70	2860	
DR2	DECKENRAHMEN - CEILING FRAME 		6	45x70	2620	
P2	PFOSTEN - POST  ✘		1	120x120	2245	
P3	PFOSTEN - POST  ✘		1	120x120	2180	
P4	PFOSTEN - POST  ✘		1	120x120	2180	
P1	PFOSTEN - POST 		1	90x90	2105	
TB1	TERRASSEN GELÄNDER - GUARD-RAIL FOR TERRACE 		15	43x100	3050	
RB1	DACHBALKEN - ROOF BEAM 		2	70x140	5980	
RB2	DACHBALKEN - ROOF BEAM 		3	70x140	3250	
R-1	DACHBRETTER - ROOF BOARDS	88mm or-oder 114mm		19+1 15+1	88x18 114x18	4910
R-2	DACHBRETTER - ROOF BOARDS	88mm or-oder 114mm		18 14	88x18 114x18	4820
R-3	DACHBRETTER - ROOF BOARDS	88mm or-oder 114mm		31 24	88x18 114x18	2950
R-4	DACHBRETTER - ROOF BOARDS	88mm or-oder 114mm		18 14	88x18 114x18	1060
R-5	DACHBRETTER - ROOF BOARDS	88mm or-oder 114mm		19 15	88x18 114x18	970
CB-1	DECKENBRETTER STP - CEILING BOARDS STP 		31+1	88x18	2865	
F-1	FUSSBODENBRETTER-FLOOR BOARDS 		46+1	114x28	2405	
T-1	TERRASSEN BRETTER (IMM) - TERRACE BOARDS (IMM) 		23+1	120x28	2930	
CL-1	ABDECKLEISTEN - COVER STRIPS  ✘			18x35	11.0 lfm/rm	
FF-1	FUSSBODENLEISTEN FLOOR STRIPS  ✘			18x35	21.0 lfm/rm	
Model	7018461		Datum/Date	29.10.2023	Seite/Page	3/8

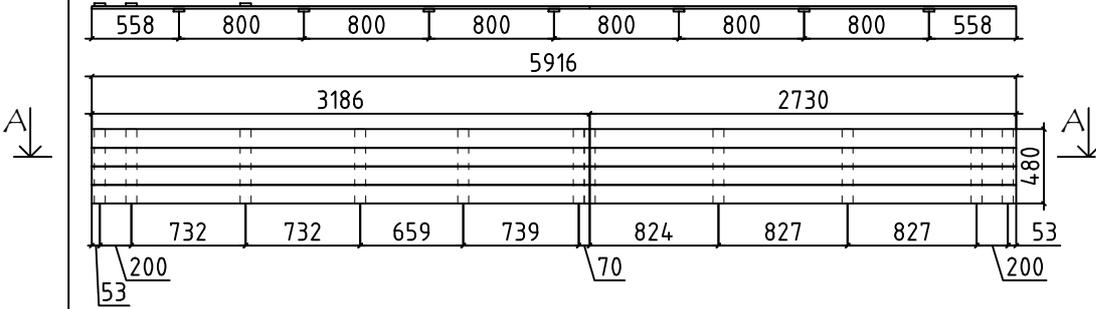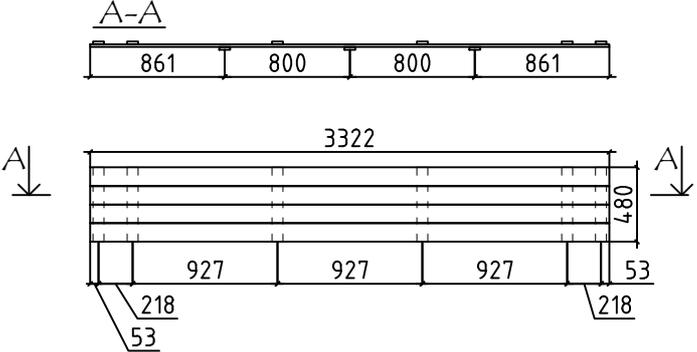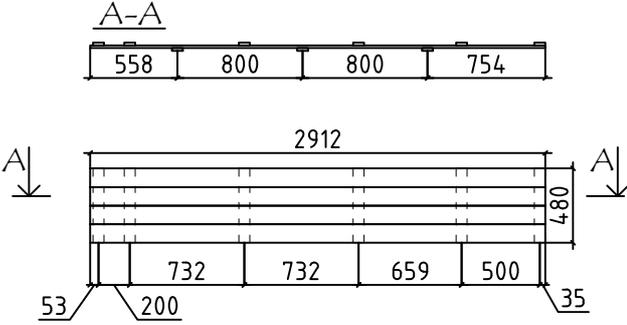Pos	Bestimmung-Specification 7018461	Stck. Pcs.	Profil Profile (mm)	Länge Length (mm)	
ES-1	TRAUFENLEISTE - EAVES STRIPS 	4	30x40	3250	
GB-1	TRAUFELEMENTE - EAVES ELEMENT ASSEMBLY REQUIRED-MONTAGE ERFORDERLICH A-A 	1	36x480	5916	
EBP1-1	TRAUFELEMENTEBRETTER - EAVES ELEMENTBOARDS 	4	18x120	2730	
EBP1-6	TRAUFELEMENTEBRETTER - EAVES ELEMENTBOARDS 	4	18x120	3186	
MB-1	MONTAGEBRETTER - MOUNTIG BOARD 	18	70x18	480	
GB-2	TRAUFELEMENTE - EAVES ELEMENT ASSEMBLY REQUIRED-MONTAGE ERFORDERLICH A-A 	1	36x480	3322	
EBP1-7	TRAUFELEMENTEBRETTER - EAVES ELEMENTBOARDS 	4	18x120	3322	
MB-1	MONTAGEBRETTER - MOUNTIG BOARD 	9	70x18	480	
GB-3	TRAUFELEMENTE - EAVES ELEMENT ASSEMBLY REQUIRED-MONTAGE ERFORDERLICH A-A 	1	36x480	2912	
EBP1-3	TRAUFELEMENTEBRETTER - EAVES ELEMENTBOARDS 	4	18x120	2912	
MB-1	MONTAGEBRETTER - MOUNTIG BOARD 	9	70x18	480	
Model	7018461	Datum/Date	29.10.2023	Seite/Page	4/8

Pos	Bestimmung-Specification 7018461	Stck. Pcs.	Profil Profile (mm)	Länge Length (mm)	
GB-4	TRAUFELEMENTE - EAVES ELEMENT ASSEMBLY REQUIRED-MONTAGE ERFORDERLICH 	1	36x480	2766	
EBP1-2	TRAUFELEMENTEBRETTER - EAVES ELEMENTBOARDS 	4	18x120	2766	
MB-1	MONTAGEBRETTER - MOUNTIG BOARD 	8	70x18	480	
GB-5	TRAUFELEMENTE - EAVES ELEMENT ASSEMBLY REQUIRED-MONTAGE ERFORDERLICH 	1	36x480	2986	
EBP1-4	TRAUFELEMENTEBRETTER - EAVES ELEMENTBOARDS 	4	18x120	2986	
MB-1	MONTAGEBRETTER - MOUNTIG BOARD 	10	70x18	480	
GB-6	TRAUFELEMENTE - EAVES ELEMENT ASSEMBLY REQUIRED-MONTAGE ERFORDERLICH 	1	36x480	6052	
EBP1-5	TRAUFELEMENTEBRETTER - EAVES ELEMENTBOARDS 	8	18x120	3026	
MB-1	MONTAGEBRETTER - MOUNTIG BOARD 	17	70x18	480	
GS-1	GIEBELDECKLEISTE - GABLE COVER STRIPS 	1	18x70	2730	
GS-2	GIEBELDECKLEISTE - GABLE COVER STRIPS 	1	18x70	3250	
Model	7018461	Datum/Date	29.10.2023	Seite/Page	5/8

   Pos	Bestimmung-Specification 7018461		Stck. Pcs.	Profil Profile (mm)	Länge Length (mm)
WT-1	FIXIRUNGSLEISTE FÜR FENSTER - FIXING FILLET FOR WINDOW		2	43x70	500
DT-1	FIXIRUNGSLEISTE FÜR TÜR - FIXING FILLET FOR DOOR		2	43x70	1910
DF-1	FIXIRUNGSLEISTE FÜR TÜR - FIXING FILLET FOR DOOR		1	18x25	2040
DF-2	FIXIRUNGSLEISTE FÜR TÜR - FIXING FILLET FOR DOOR		1	18x25	2110
SJ-1	GEWINDESTANGE M10 - TREADED ROD M10		1		420
SJ-2	GEWINDESTANGE M10 - TREADED ROD M10		2		2460
SJ-3	GEWINDESTANGE M10 - TREADED ROD M10		1		2590
HS	SCHRAUBEN FÜR MONTAGEBRETTER - SCREWS FOR MOUNTING BOARD / MB		568	Ø3.5x35	
HS	SCHRAUBEN FÜR RAHMEN VERTIKAL - SCREWS FOR FRAME STILES / RK		10	Ø3.5x50	
HS	SCHRAUBEN FÜR TÜRRAHMEN - SCREWS FOR DOOR JAMB / PVV,PVH		40	Ø3.5x50	
HS	SCHRAUBEN FÜR WINKELHALTERUNGEN - SCREWS FOR ANGLE BRACKET / WI		32	Ø4x40	
HS	SCHRAUBEN FÜR TRAUFELEISTE - SCREWS FOR EAVES STRIPS / ES		36	Ø4.5x50	
HS	SCHRAUBEN FÜR TRAUFELEMENTE - SCREWS FOR EAVES ELEMENT / GB		24	Ø4.5x50	
HS	SCHRAUBEN FÜR REGULIERUNGSSCHRAUBE - SCREWS FOR POST HEIGHT ADJUSTMENT / PR		8	Ø4.5x50	
HS	SCHRAUBEN FÜR GIEBELDECKLEISTEN - SCREWS FOR GABLE COVER STRIPS / GS		13	Ø4.5x50	
HS	SCHRAUBEN FÜR PFOSTEN - SCREWS FOR POST / P		4	Ø4.5x70	
HS	SCHRAUBEN FÜR TRAUFELEMENTE - SCREWS FOR EAVES ELEMENT / GB		62	Ø4.5x90	
HS	SCHRAUBEN FÜR 1. BOHLENREIHE - SCREWS FOR 1. WALL BEAM		11	Ø5.0x100	
HS	SCHRAUBEN FÜR FUNDAMENTHOLZ - SCREWS FOR FOUNDATION BEAM / FBI		68	Ø5.0x120	
HS	SCHRAUBEN FÜR DECKENRAHMEN - SCREWS FOR CEILING FRAME / DR		32	Ø5x80	
HS	SCHRAUBEN FÜR TERRASSEN GELÄNDER - SCREWS FOR GUARD-RAIL FOR TERRACE / TB		45	Ø6x160	
HS	SCHRAUBEN FÜR BLENDE STÜTZEN - SCREWS FOR PARAPET SUPPORT / EE		16	Ø6x160	
HS	SCHRAUBEN FÜR PFOSTEN - SCREWS FOR POST / P		1	Ø6x160	
Model	7018461	Datum/Date	29.10.2023	Seite/Page	6/8

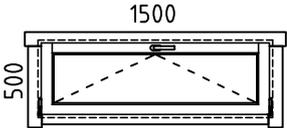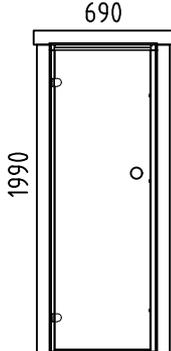Pos	Bestimmung-Specification 7018461		Stck. Pcs.	Profil Profile (mm)	Länge Length (mm)
HS	SCHRAUBEN FÜR DACHBALKEN - SCREWS FOR ROOF BEAM / RB		12	Ø6x160	
HS	SCHRAUBEN FÜR REGULIERUNGSSCHRAUBE FÜR PFOSTEN - SCREWS FOR POST HEIGHT ADJUSTMENT / PRN		24	Ø6x45	
NF	NÄGEL FÜR DECKENBRETTER - NAILS FOR CEILING BOARDS / CB		372	Ø1.4x40	
NF	NÄGEL FÜR DACHBRETTER - NAILS FOR ROOF BOARDS / R		714	Ø2.5x60	
NF	NÄGEL FÜR FUSSBODENBRETTER - NAILS FOR FLOOR BOARDS / F		460	Ø2.5x60	
NF	NÄGEL FÜR TERRASSENBRETTER - NAILS FOR TERRACE BOARDS / T		276	Ø2.5x60	
NF	NÄGEL FÜR ABDECKLEISTEN - NAILS FOR COVER STRIPS / CL		22	Ø2x40	
NF	NÄGEL FÜR FUSSBODENLEISTE - NAILS FOR FLOOR STRIPS / FF		40	Ø2x40	
LD	LOCH DECKEN - HOLE COVER		1		
PRN	REGULIERUNGSSCHRAUBE FÜR PFOSTEN - POST HEIGHT ADJUSTMENT		3		
PR	REGULIERUNGSSCHRAUBE FÜR PFOSTEN - POST HEIGHT ADJUSTMENT		1		
WI	WINKELHALTERUNGEN - ANGLE BRACKET		8	40x40	
AST_1H	FENSTER - WINDOW		1	1500x500	
SAUNA	TÜR - DOOR	DIN LINKS/LEFT HANDED 	1	690x1990 (700x2000)	
Model	7018461	Datum/Date	29.10.2023	Seite/Page	7/8

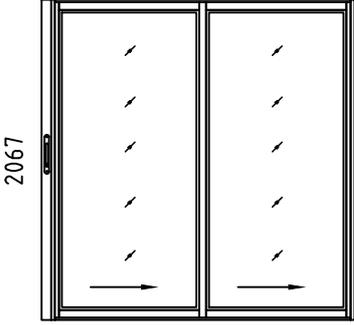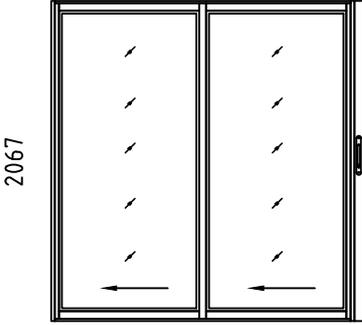Pos	Bestimmung-Specification 7018461	Stck. Pcs.	Profil Profile (mm)	Länge Length (mm)			
ALU	TÜR - DOOR DIN RECHTS/RIGHT HANDED <div style="text-align: center;"> 2000  </div>	1	2000x2067				
ALU	TÜR - DOOR DIN LINKS/LEFT HANDED <div style="text-align: center;"> 2000  </div>	1	2000x2067				
!	SAUNAMODULE WERDEN ZUSAMMEN GELIEFERT THE SAUNA PLATFORM MODULES ARE DELIVERED TOGETHER WITH THE INSTALLATION MATERIAL						
✘	BITTE SELBER ANPASSEN (FALLS NÖTIG)! - CUT INTO LENGTH ON SITE (IF NEEDED)!						
Model	7018461	Datum/Date	29.10.2023	Seite/Page	8/8		