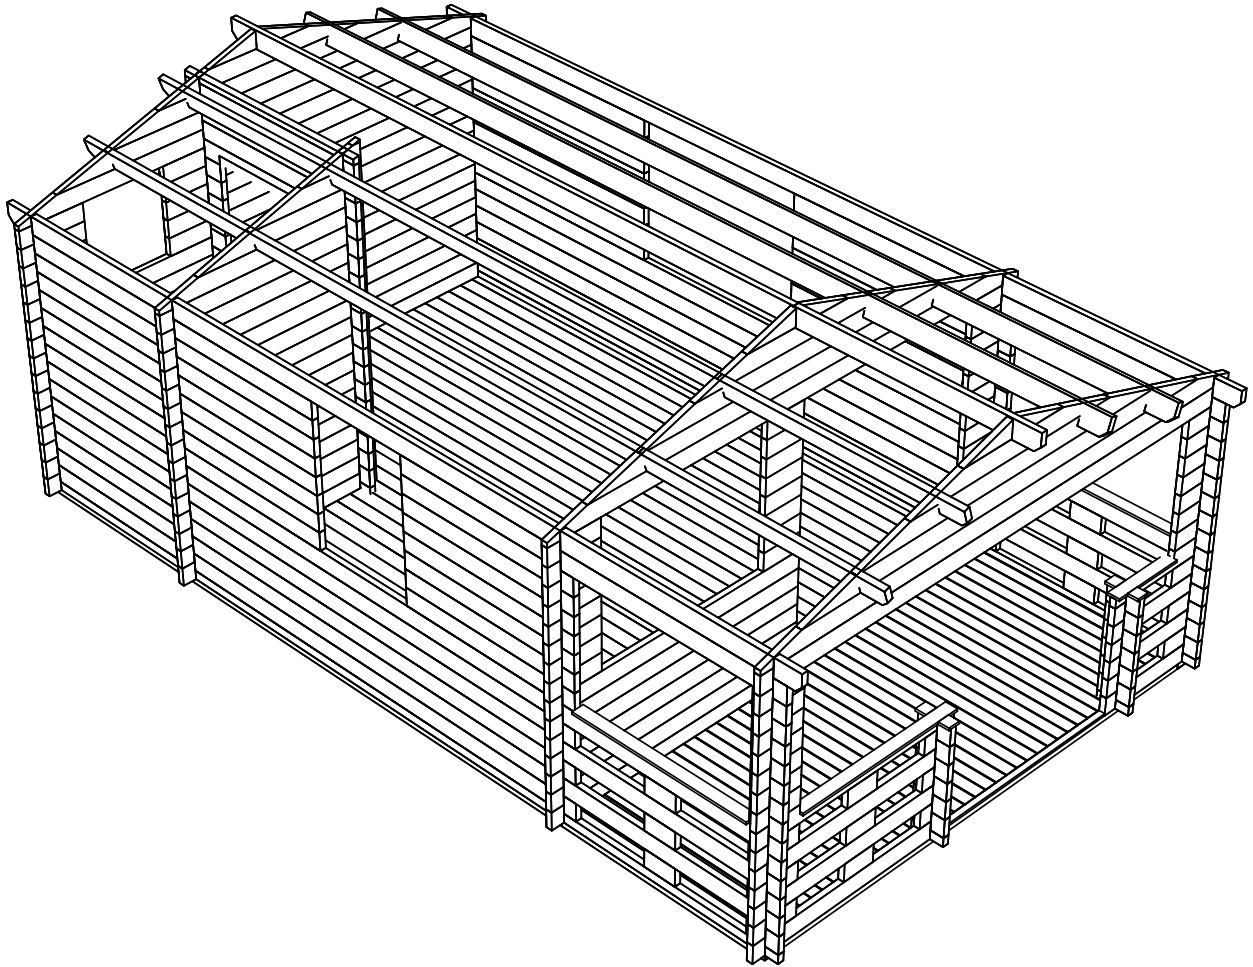
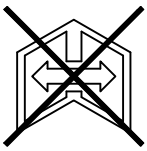
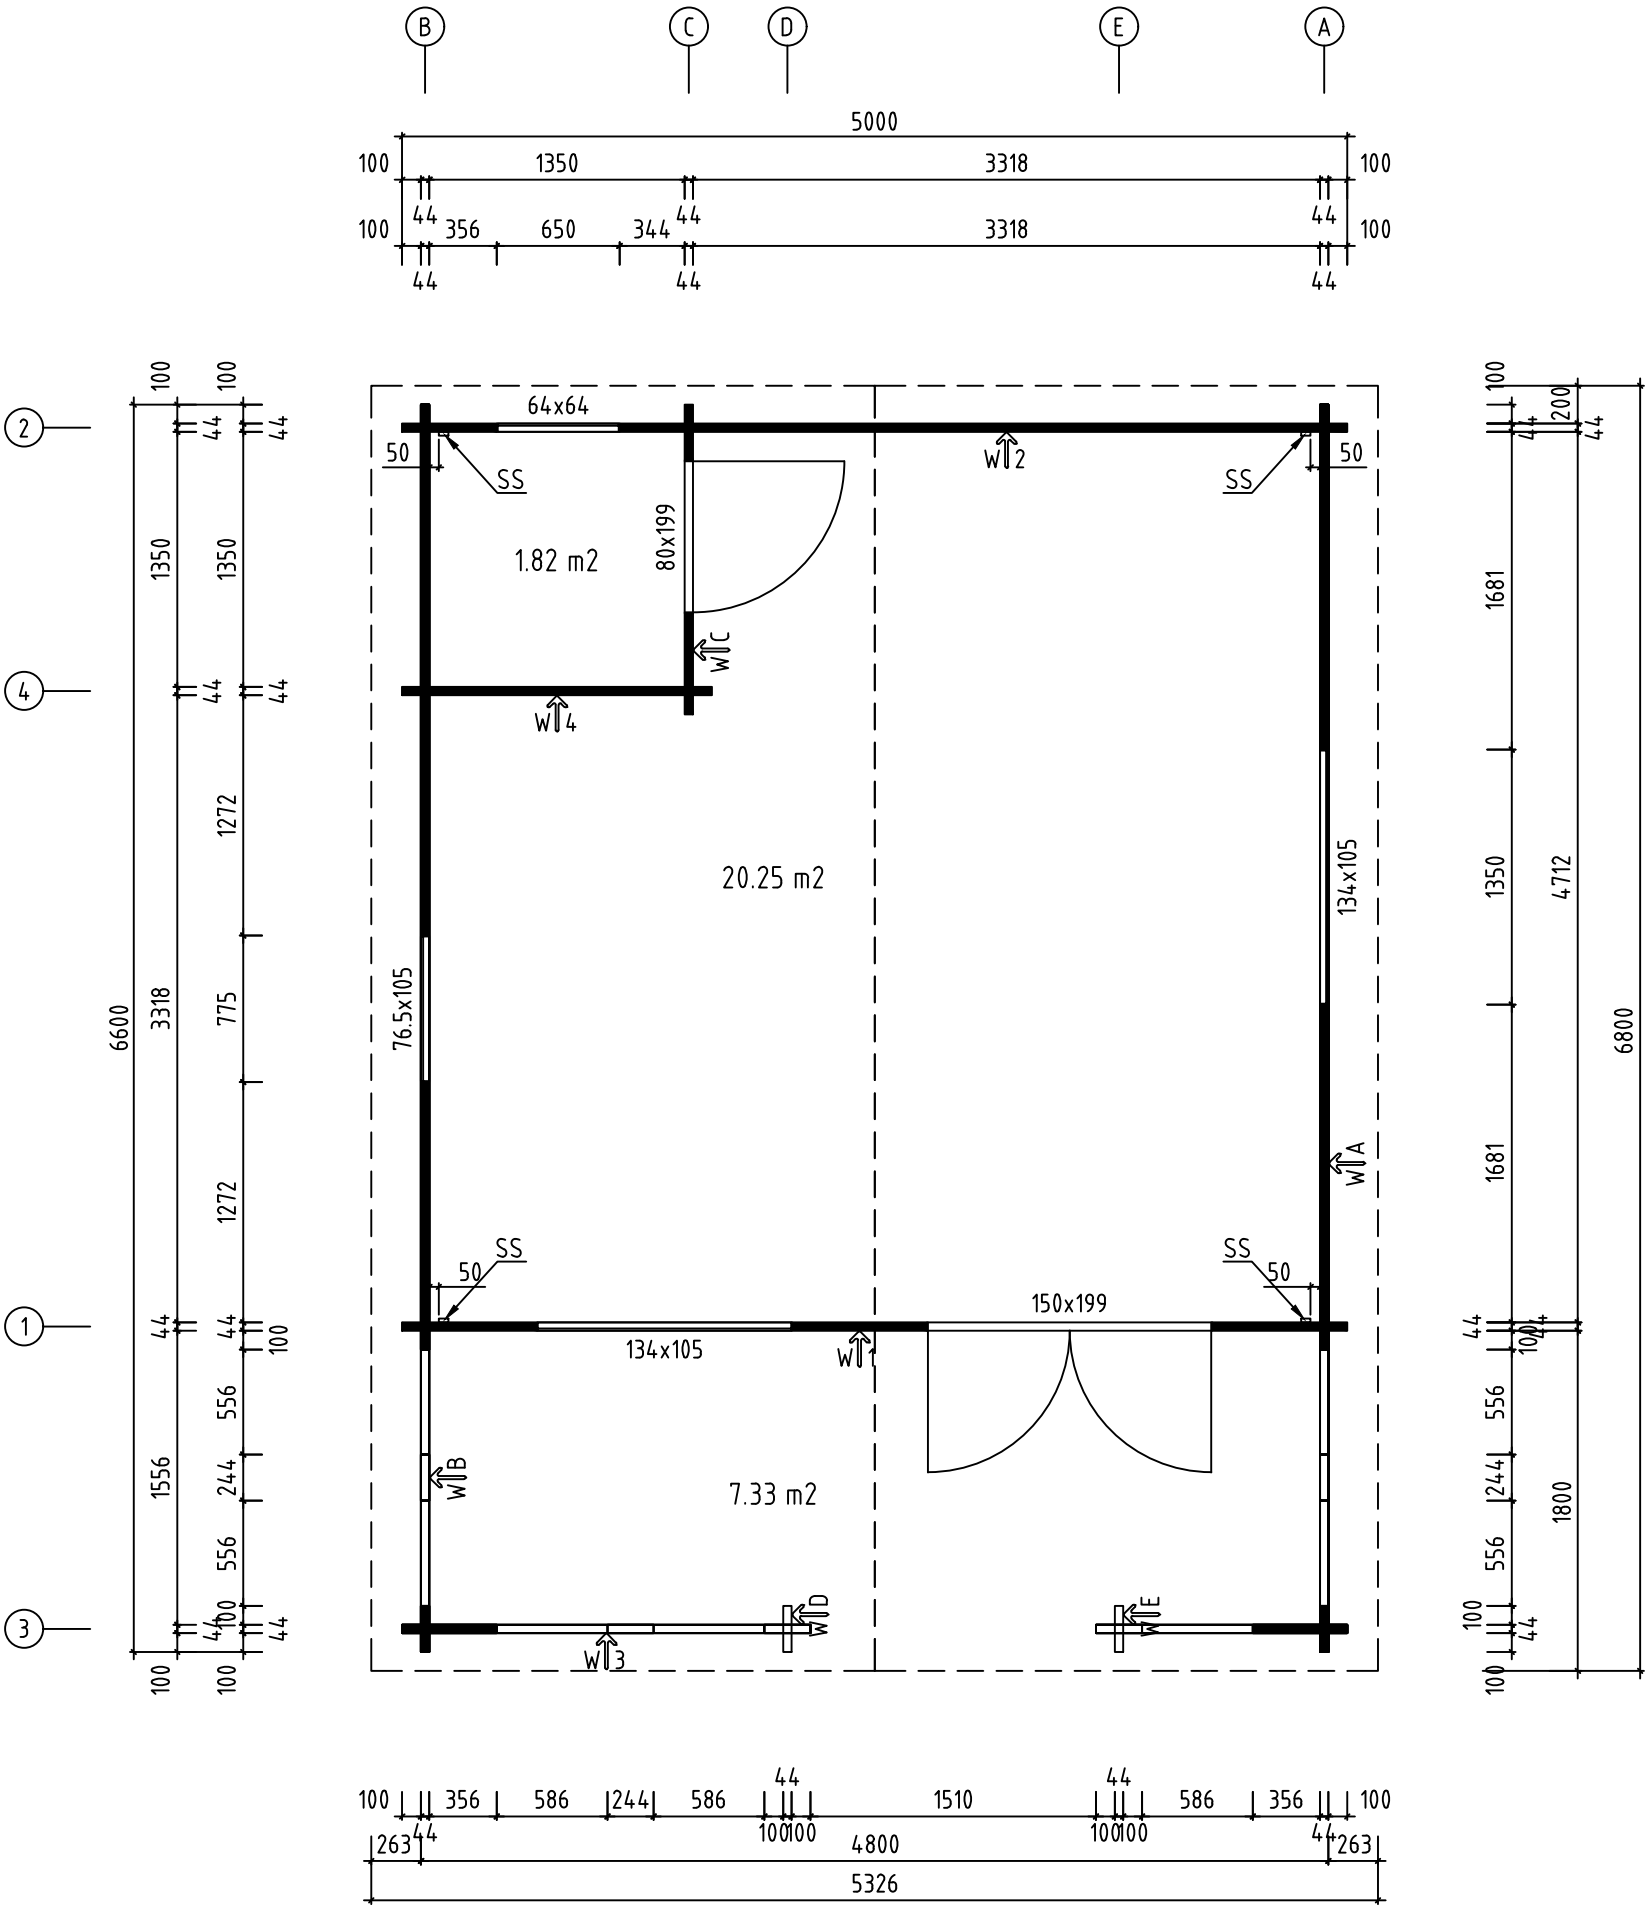
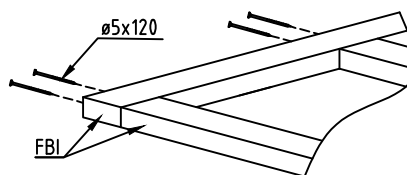
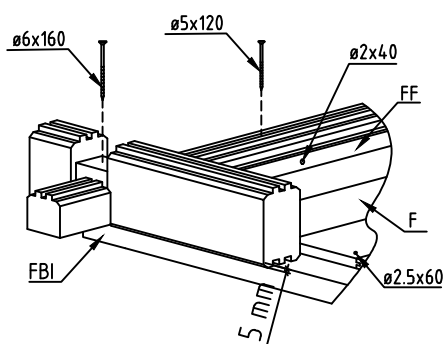
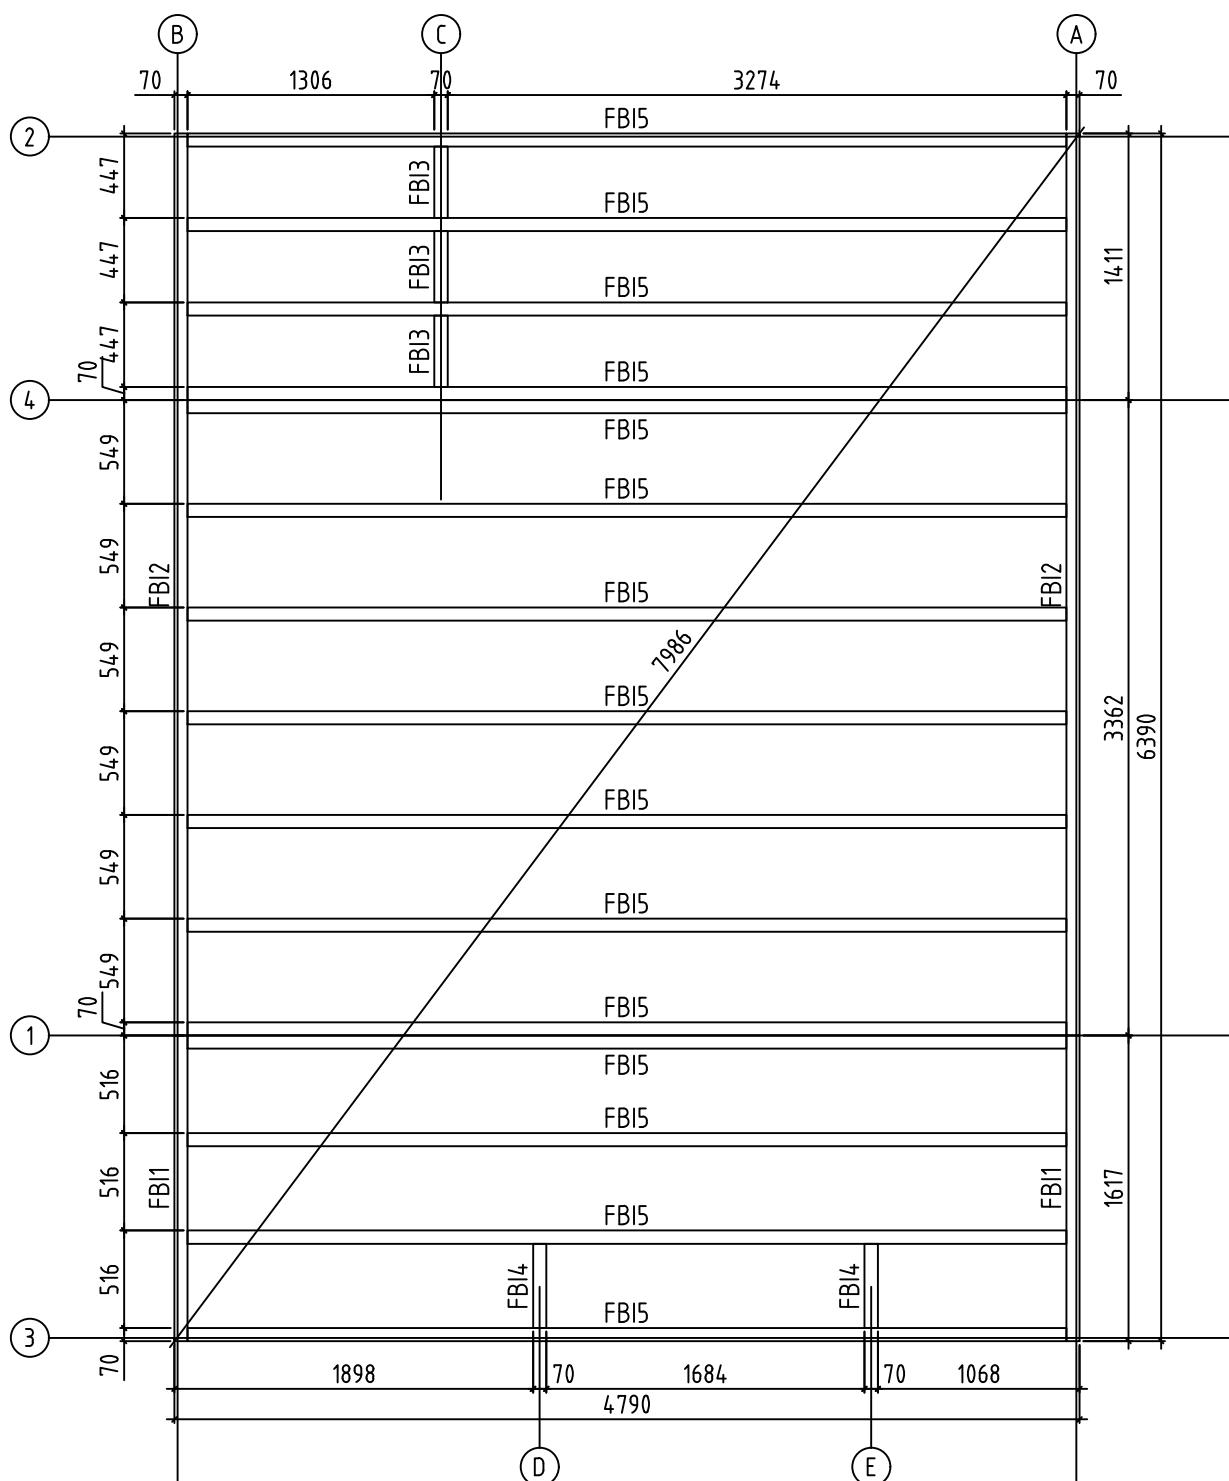





Name-Name-Nom 4441420		Page-Seite-Page 1
View-Aussicht-Vue 3D		Scale-Maßstab-Echelle 1:40
Material-Material-Matériel 44x135		Date-Datum-Date 21.09.2021
Drafter-Zeichner-Rédacteur EJ	File	








Name-Name-Nom	4441420	Page-Seite-Page	3
View-Aussicht-Vue	FOUNDATION - FUNDAMENT - FONDATION	Scale-Maßstab-Echelle	1:40
Material-Material-Matériau	44x135	Date-Datum-Date	21.09.2021
Drafter-Zeichner-Rédacteur	EJ	File	

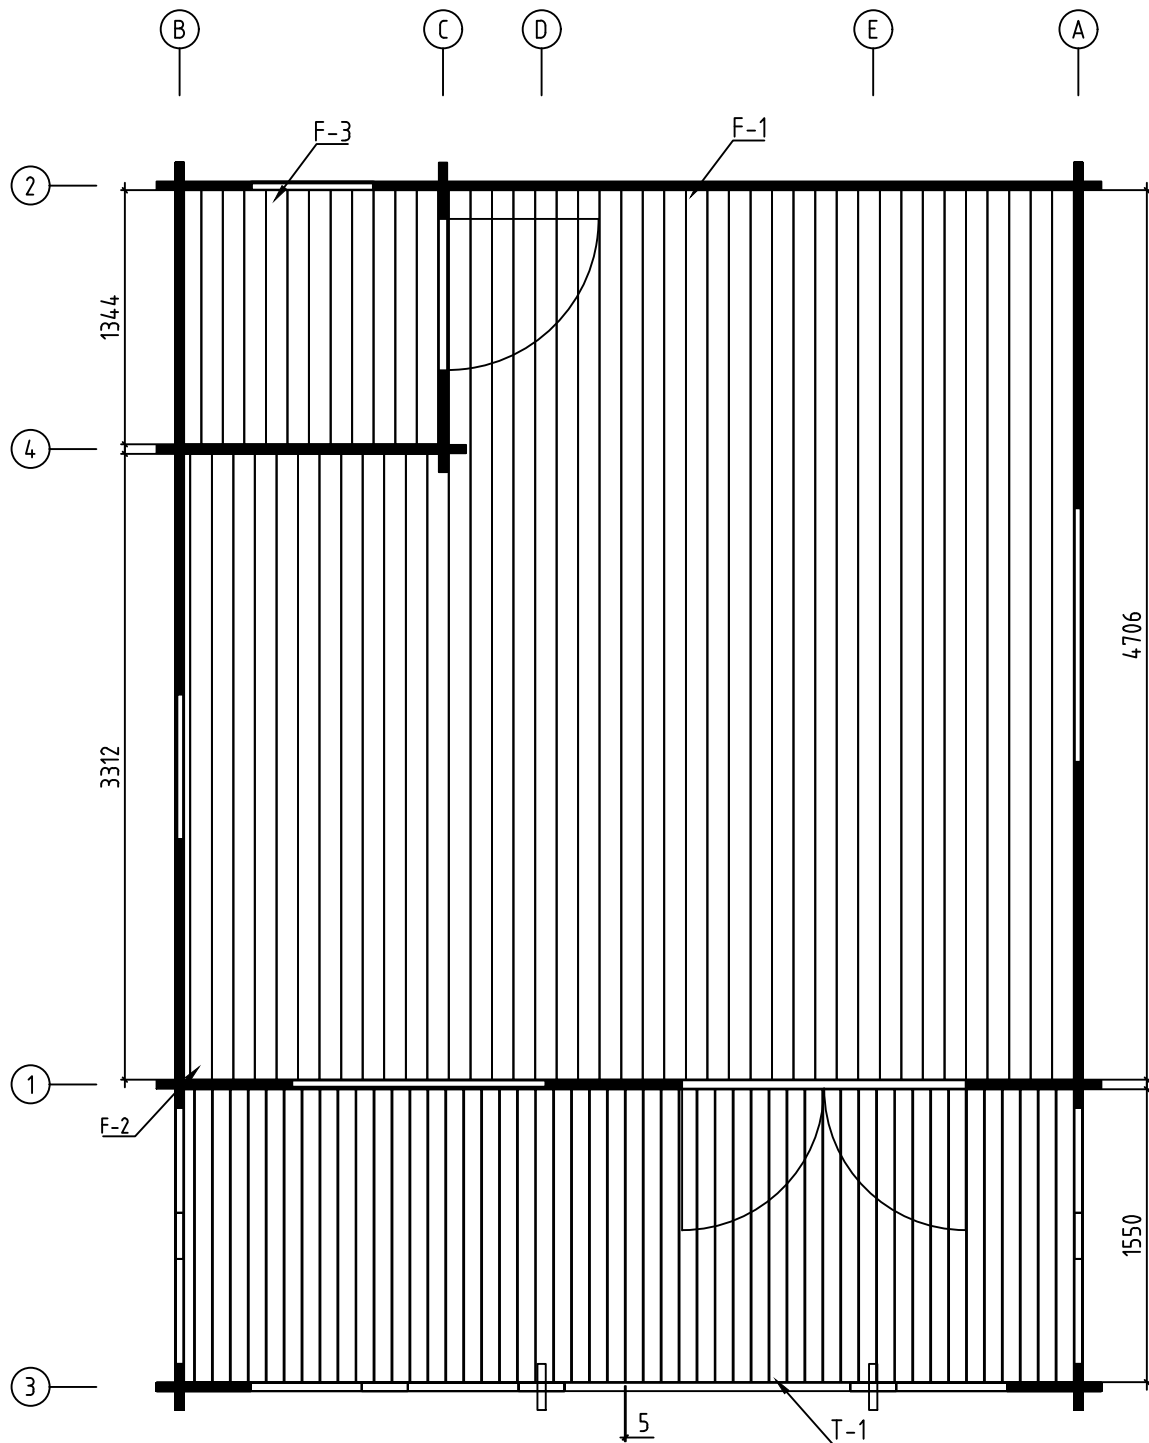


Name-Name-Nom	4441420	Page-Seite-Page	4
View-Aussicht-Vue	FLOOR BOARDS-FUSSBODENBRETTER-LAME DE PLANCHER	Scale-Maßstab-Echelle	
Material-Material-Matériau	44x135	Date-Datum-Date	21.09.2021
Drafter-Zeichner-Rédacteur	EJ	File	

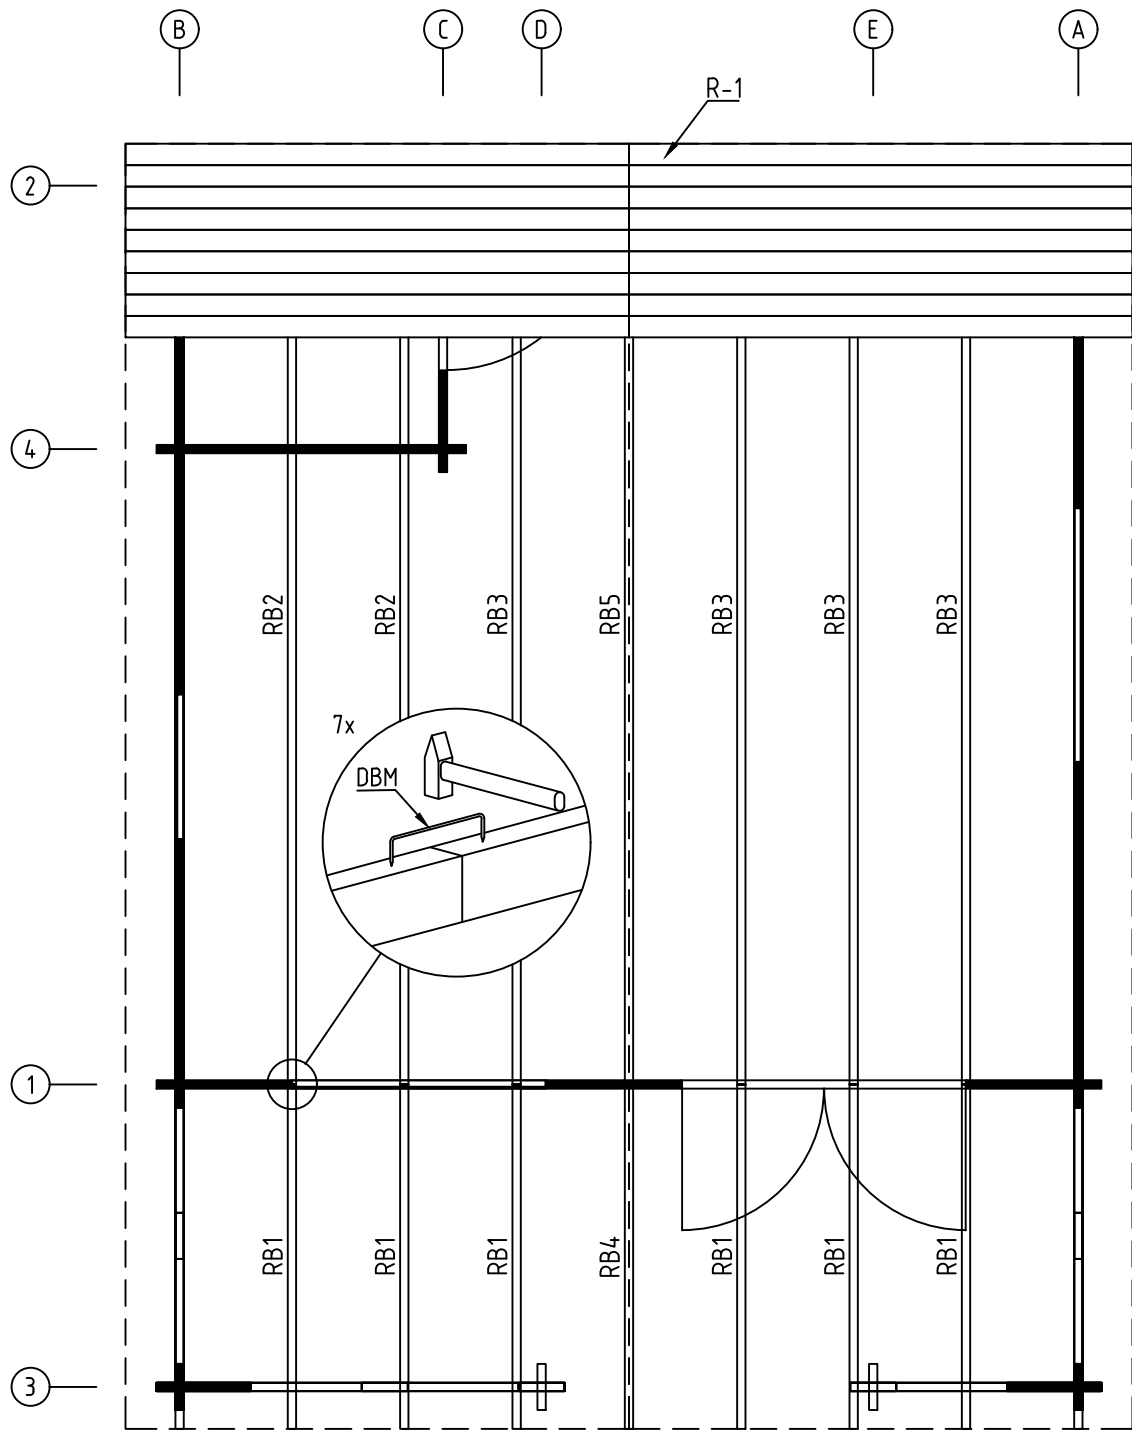


Name-Name-Nom 4441420		Page-Seite-Page 5
View-Aussicht-Vue ROOF PLAN-DACH-PLAN-PLAN DU TOIT		Scale-Maßstab-Echelle 1:40
Material-Material-Matériel 44x135		Date-Datum-Date 21.09.2021
Drafter-Zeichner-Rédacteur EJ	File	

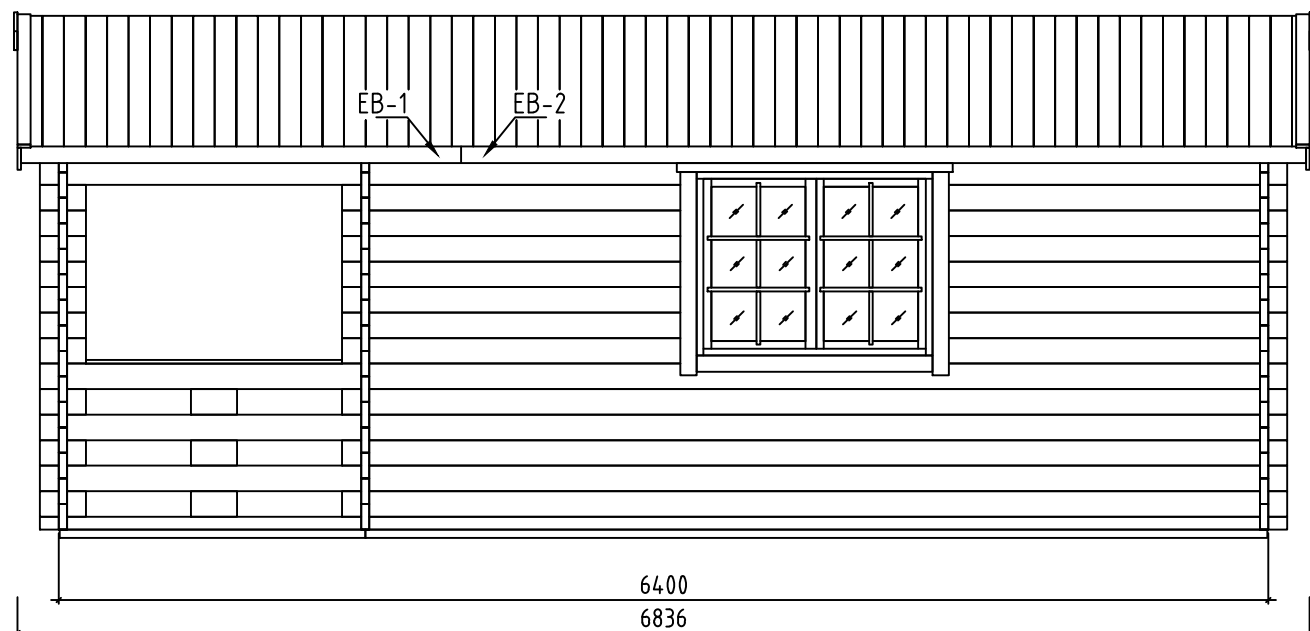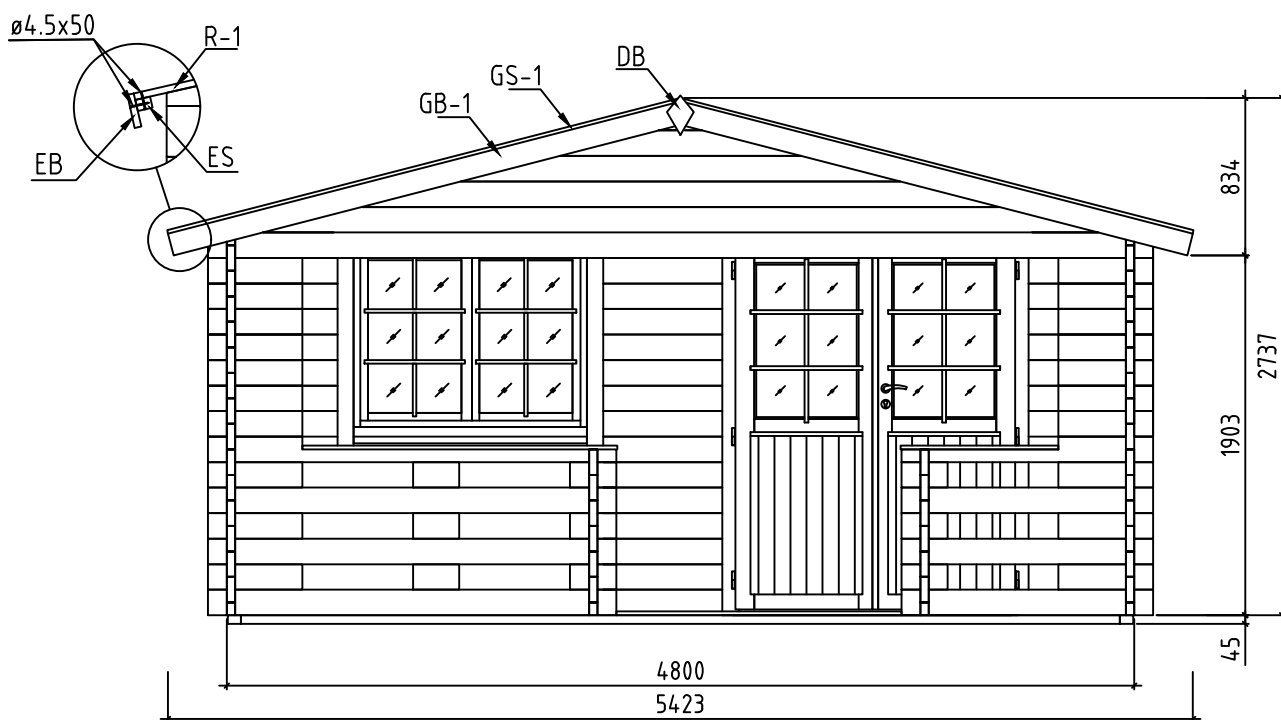


Name-Name-Nom 4441420	Page-Seite-Page 6
View-Aussicht-Vue VIEWS-ANSICHTEN-VUE DES MURS	Scale-Maßstab-Echelle 1:40
Material-Material-Matériel 44x135	Date-Datum-Date 21.09.2021
Drafter-Zeichner-Rédacteur EJ	File

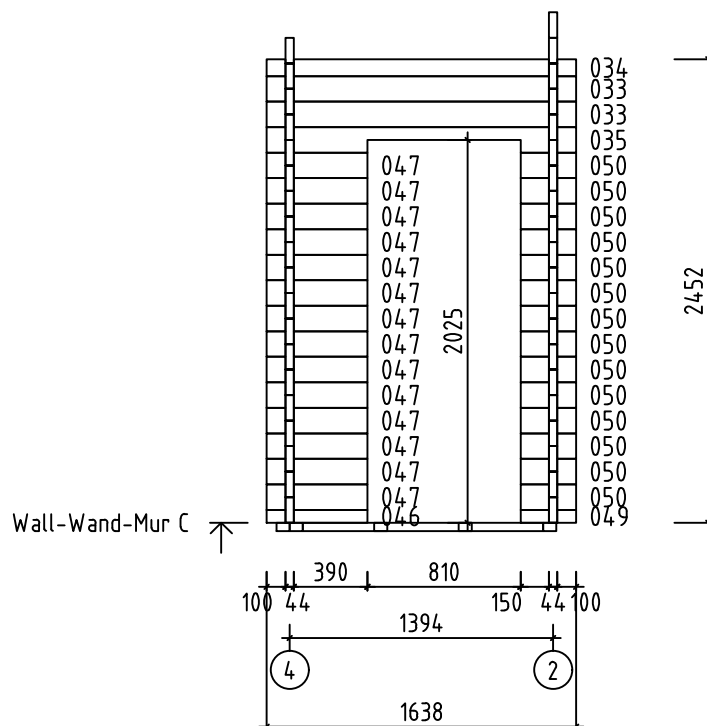


Name-Name-Nom	4441420	Page-Seite-Page	9
View-Aussicht-Vue	Wall-Wand-Mur C	Scale-Maßstab-Echelle	1:40
Material-Material-Matériel	4.4 x 13.5	Date-Datum-Date	21.09.2021
Drafter-Zeichner-Rédacteur	EJ	File	

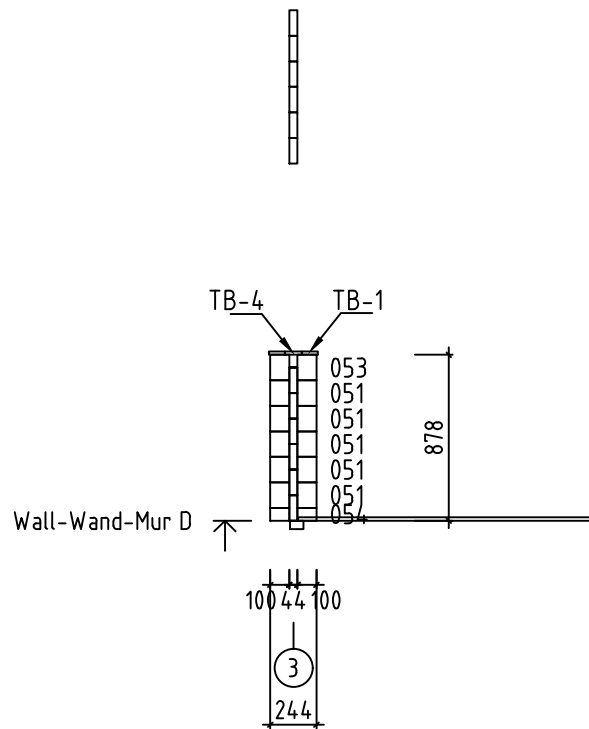


Name-Name-Nom	4 4 4 14 20	Page-Seite-Page	10
View-Aussicht-Vue	Wall-Wand-Mur D	Scale-Maßstab-Echelle	1:40
Material-Material-Matériau	4.4 x 13.5	Date-Datum-Date	21.09.2021
Drafter-Zeichner-Rédacteur	EJ	File	

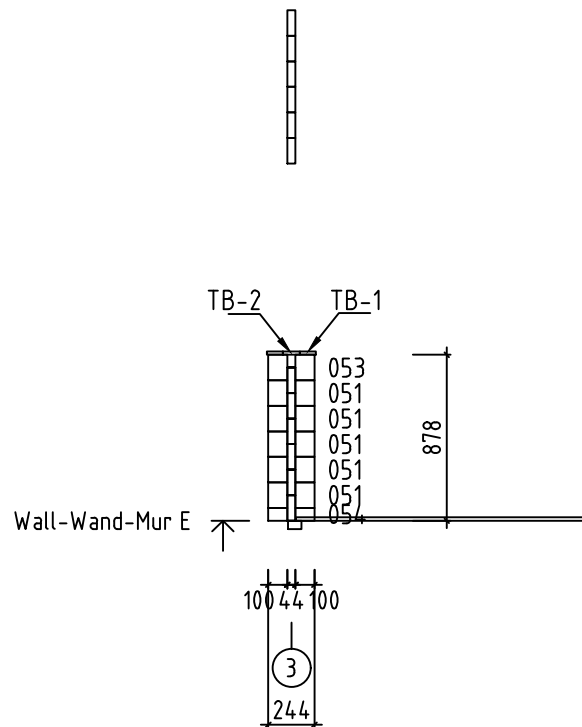


Name-Name-Nom	4441420	Page-Seite-Page	11
View-Aussicht-Vue	Wall-Wand-Mur E	Scale-Maßstab-Echelle	1:40
Material-Material-Matériel	4.4x13.5	Date-Datum-Date	21.09.2021
Drafter-Zeichner-Rédacteur	EJ	File	

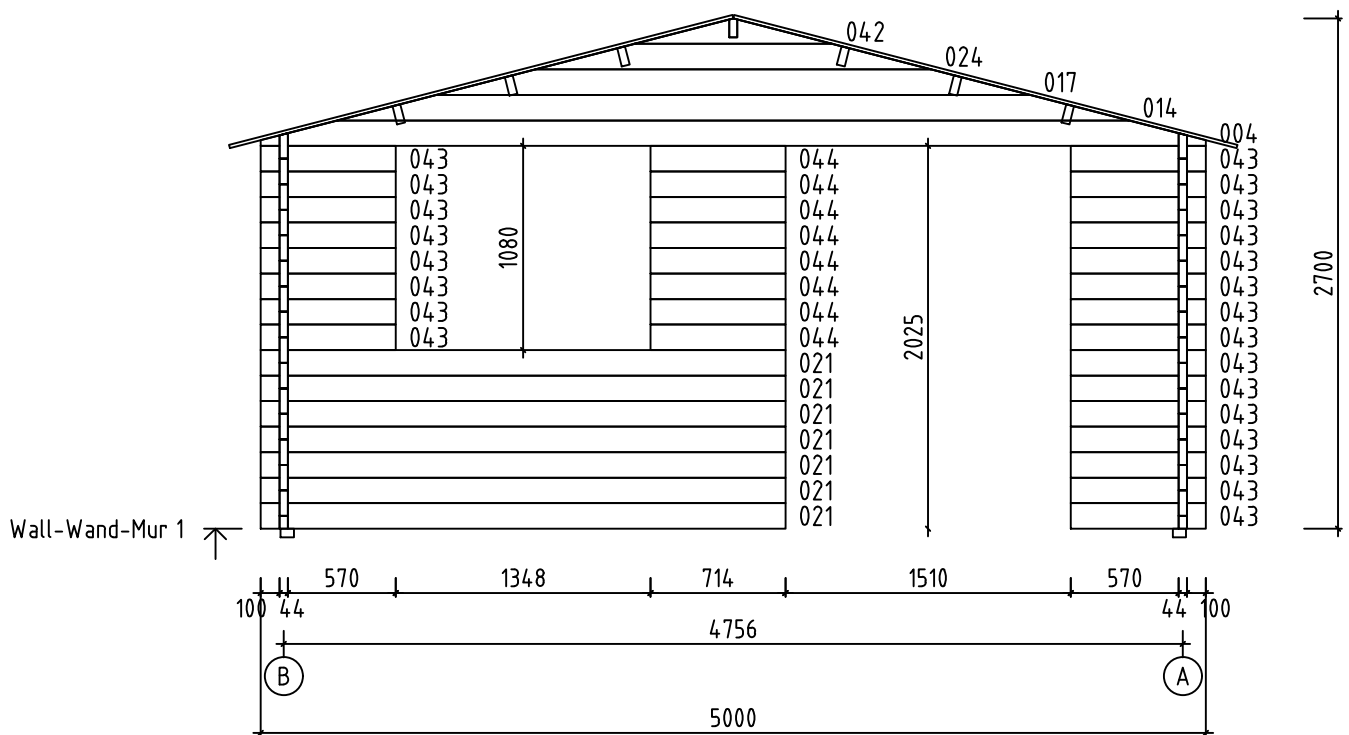















Name-Name-Nom	4441420	Page-Seite-Page	12
View-Aussicht-Vue	Wall-Wand-Mur 1	Scale-Maßstab-Echelle	1:40
Material-Material-Matériel	4.4x13.5	Date-Datum-Date	21.09.2021
Drafter-Zeichner-Rédacteur	EJ	File	















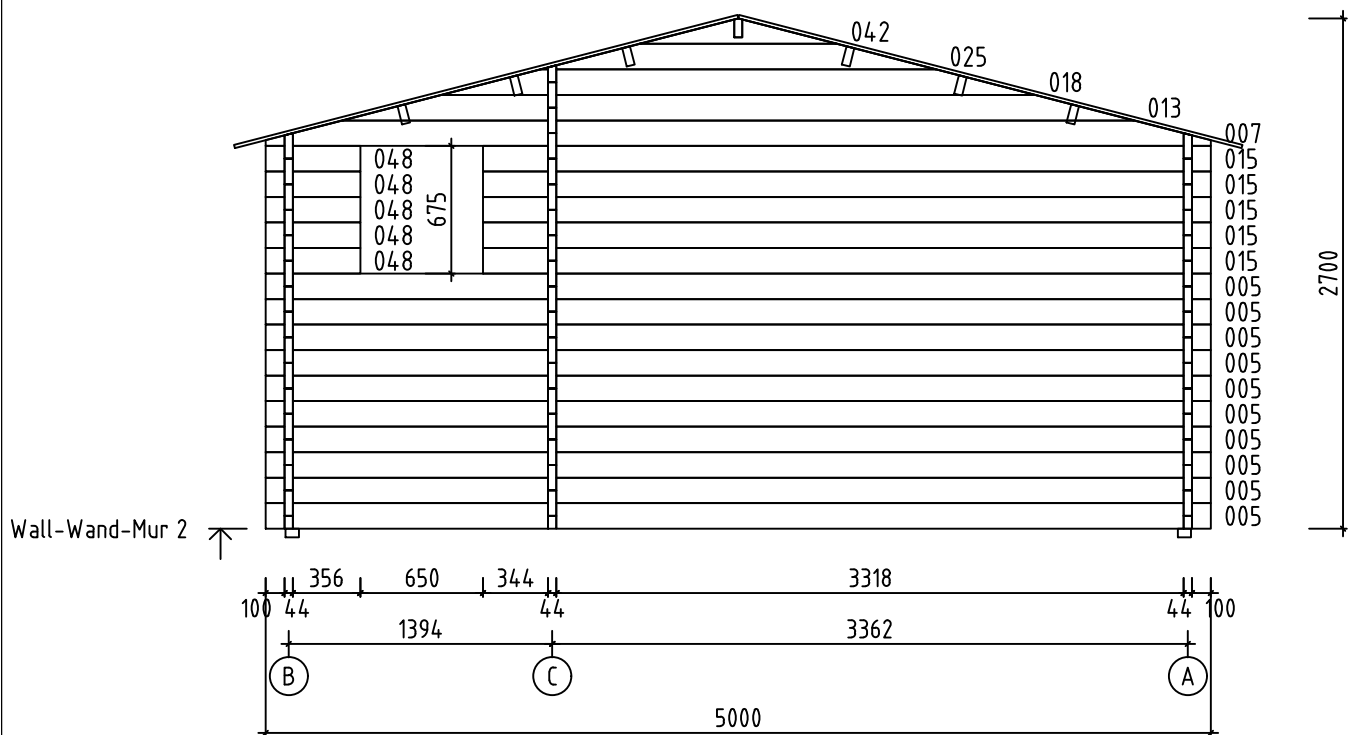













Name-Name-Nom	4441420	Page-Seite-Page	13
View-Aussicht-Vue	Wall-Wand-Mur 2	Scale-Maßstab-Echelle	1:40
Material-Material-Matériel	4.4x13.5	Date-Datum-Date	21.09.2021
Drafter-Zeichner-Rédacteur	EJ	File	



















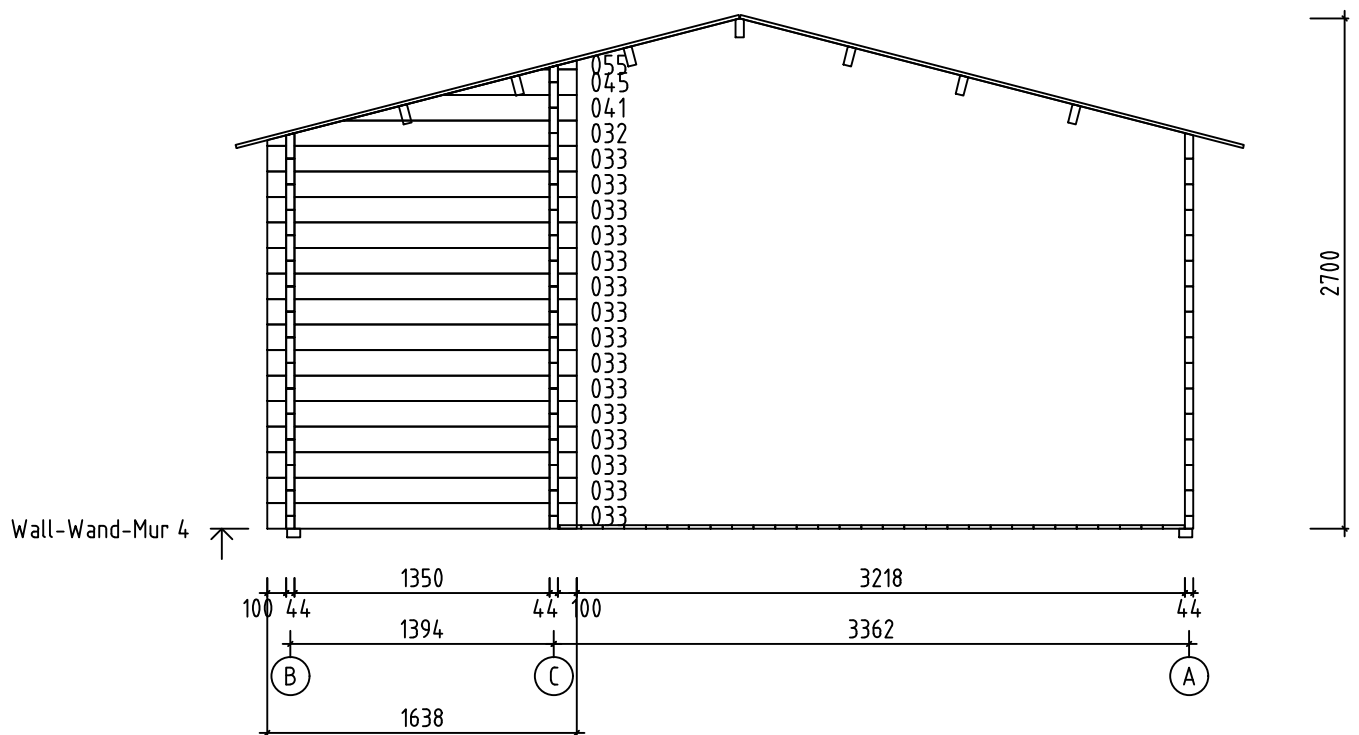







Name-Name-Nom 4441420		Page-Seite-Page 15
View-Aussicht-Vue Wall-Wand-Mur 4		Scale-Maßstab-Echelle 1:40
Material-Material-Matériau 4.4x13.5		Date-Datum-Date 21.09.2021
Drafter-Zeichner-Rédacteur EJ	File	

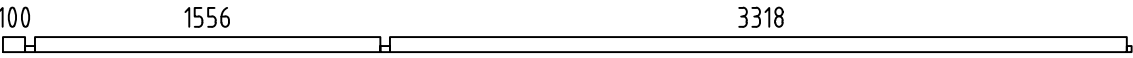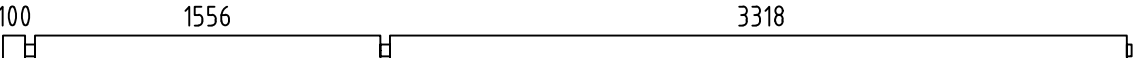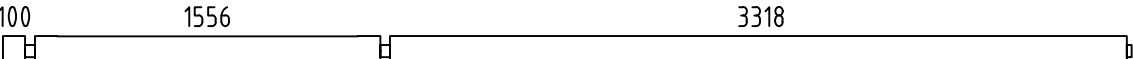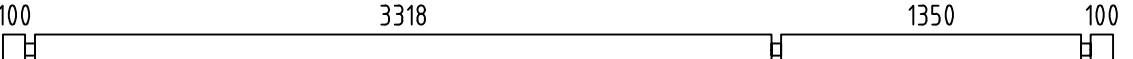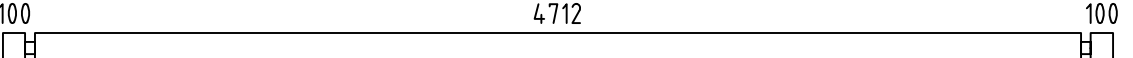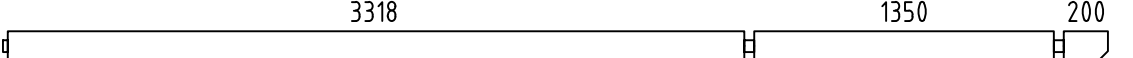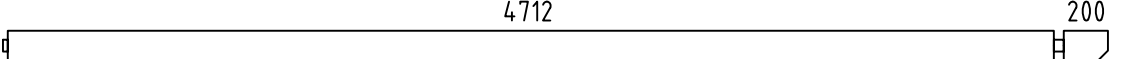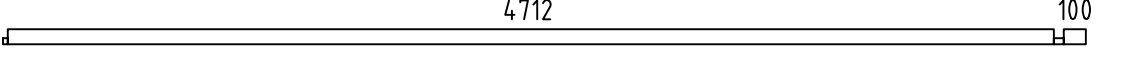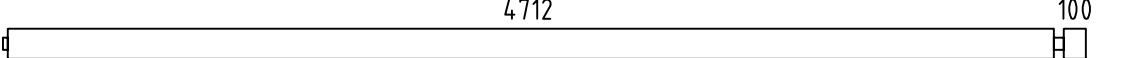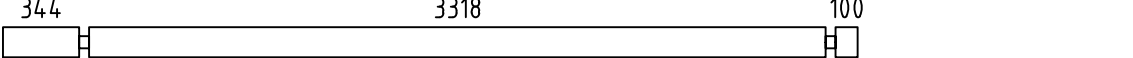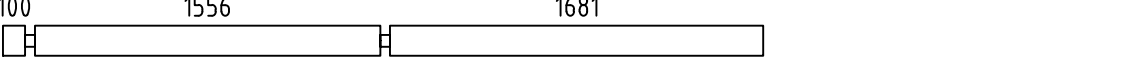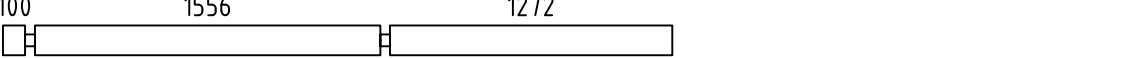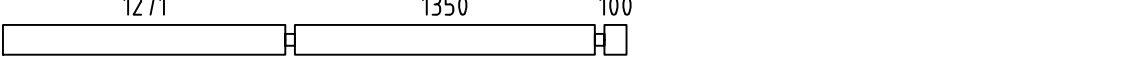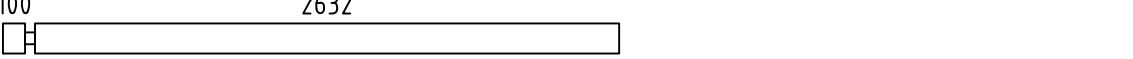Pos	4441420 Piece list - Stückliste - Liste des pieces	Q.	P (mm)	L (mm)
001		1	44x68	5084
002		2	44x135	5084
003		1	44x135	5084
005		13	44x135	5000
006		4	44x135	5000
008		1	44x135	5000
009		1	44x135	4978
010		1	44x135	4978
011		1	44x68	4878
012		3	44x135	4878
015		5	44x135	3850
016		1	44x135	3425
019		1	44x135	3015
020		8	44x135	2810
021		7	44x135	2776
022		1	44x135	2160
023		3	44x135	2160
026		15	44x135	1825
027		1	44x135	1822
028		1	44x135	1822
029		1	44x68	1722
030		2	44x135	1722
031		1	44x135	1722
033		17	44x135	1638
034		1	44x89	1638
Name-Name-Nom 4441420		Date-Datum-Date 21.09.2021		Page-Seite-Page 1/5

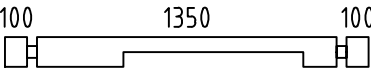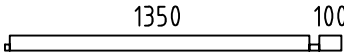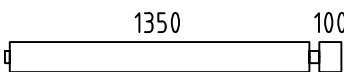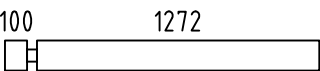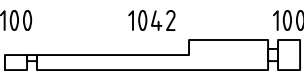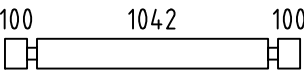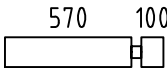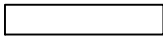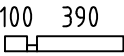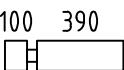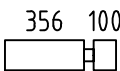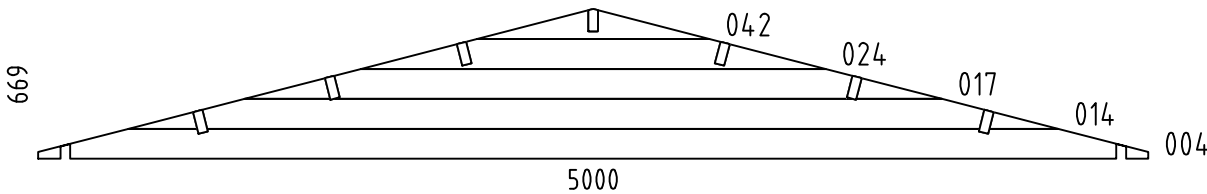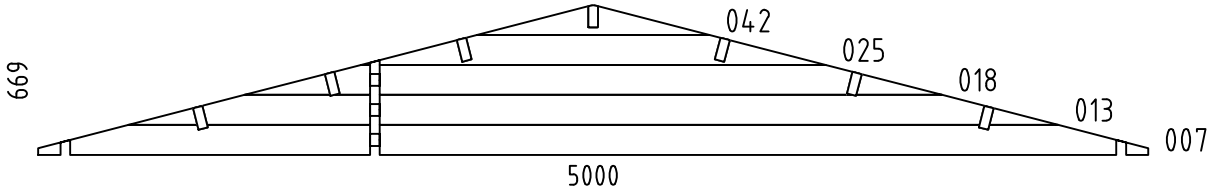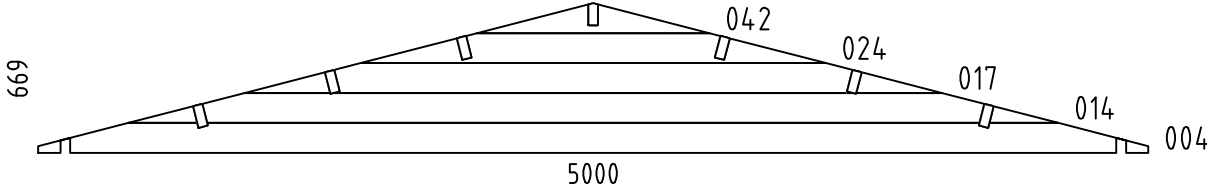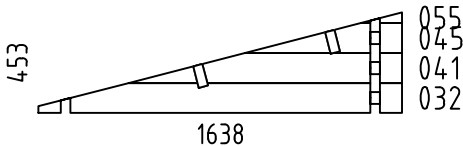Pos	4441420 Piece list - Stückliste - Liste des pieces	Q.	P (mm)	L (mm)
035		1	44x135	1638
036		1	44x68	1516
037		3	44x135	1516
038		7	44x135	1416
039		1	44x135	1330
040		3	44x135	1330
043		23	44x135	714
044		8	44x135	714
046		1	44x68	534
047		14	44x135	534
048		25	44x135	500
049		1	44x68	294
050		14	44x135	294
051		36	44x135	244
052		9	44x135	244
053		2	44x135	244
054		2	44x68	244
W1-1		1		
W2-1		1		
W3-1		1		
W4-1		1		
Name-Name-Nom 4441420		Date-Datum-Date 21.09.2021		Page-Seite-Page 2/5

 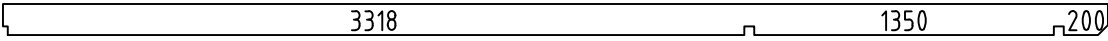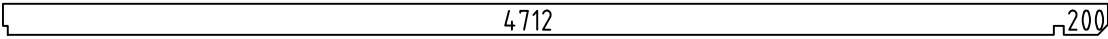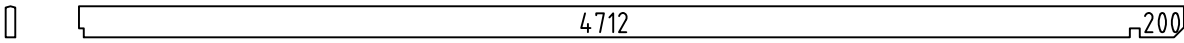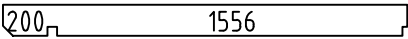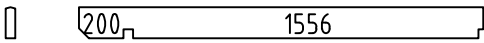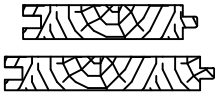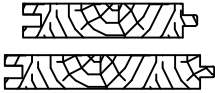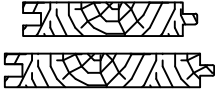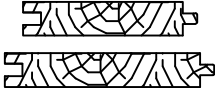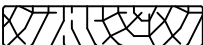Pos	4441420 Piece list - Stückliste - Liste des pieces		Q.	P (mm)	L (mm)
FBI2	FOUNDATION - FUNDAMENT - FONDATION (IMM) 		2	70x45	4773
FBI4	FOUNDATION - FUNDAMENT - FONDATION (IMM) 		15	70x45	4650
FBI1	FOUNDATION - FUNDAMENT - FONDATION (IMM) 		2	70x45	1617
FBI3	FOUNDATION - FUNDAMENT - FONDATION (IMM) 		3	70x45	377
RB2	ROOF BEAM - DACHBALKEN - PANNE DE TOIT 		2	43x140	4978
RB3	ROOF BEAM - DACHBALKEN - PANNE DE TOIT 		4	43x140	4978
RB5	ROOF BEAM - DACHBALKEN - PANNE DE TOIT 		1	43x140	4978
RB1	ROOF BEAM - DACHBALKEN - PANNE DE TOIT 		6	43x140	1822
RB4	ROOF BEAM - DACHBALKEN - PANNE DE TOIT 		1	43x140	1822
F-1	FLOOR BOARDS-FUSSBODENBRETTER-LAME DE PLANCHER	 or-oder-ou	39+1 30+1	88x18 114x18	4706
F-2	FLOOR BOARDS-FUSSBODENBRETTER-LAME DE PLANCHER	 or-oder-ou	16 12	88x18 114x18	3312
F-3	FLOOR BOARDS-FUSSBODENBRETTER-LAME DE PLANCHER	 or-oder-ou	16 12	88x18 114x18	1344
R-1	ROOF BOARDS - DACHBRETTER - VOLIGES	 or-oder-ou	156+2 120+2	88x18 114x18	2750
T-1	TERRACE BOARDS - TERRASSENBRETTER - PLANCHER DE TERRASSE (IMM)		50+1	90x18	1550
FF-1	FLOOR FILLET-FUSSBODENLEISTE - CORNIERE DE FINITION DU PLANCHER			18x35	26 m.
SWE-1	TERRACE EDGE BOARD (IMM) - TERRASSENBRETT, EINGANG (IMM) - LAME DE SEUIL D'ENTREE DE TERRASSE (IMM)		1	18x45	1510
GB-1	GABLE MOULDING - GIEBELLEISTE - PLANCHE DE RIVE		4	18x120	2800
EB-1	EAVES BOARD - TRAUFBRETT - BANDEAU DE TOIT		2	18x90	2330
EB-2	EAVES BOARD - TRAUFBRETT - BANDEAU DE TOIT		2	18x90	4470
ES-1	ROOF EDGE REINFORCEMENT - DACHRANDVERSTÄRKUNG - CORNIERE DE RENFORT DE BORD DE TOIT		2	30x40	2330
ES-2	ROOF EDGE REINFORCEMENT - DACHRANDVERSTÄRKUNG - CORNIERE DE RENFORT DE BORD DE TOIT		2	30x40	4470
TB-1	GUARD-RAIL FOR TERRACE - TERRASSENGELÄNDER - MAIN COURANTE DE TERRASSE		6	18x90	85
TB-2	GUARD-RAIL FOR TERRACE - TERRASSENGELÄNDER - MAIN COURANTE DE TERRASSE		1	18x90	835
TB-3	GUARD-RAIL FOR TERRACE - TERRASSENGELÄNDER - MAIN COURANTE DE TERRASSE		2	18x90	1355
TB-4	GUARD-RAIL FOR TERRACE - TERRASSENGELÄNDER - MAIN COURANTE DE TERRASSE		1	18x90	1665
Name-Name-Nom 4441420		Date-Datum-Date 21.09.2021	Page-Seite-Page 3/5		

 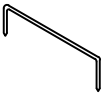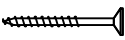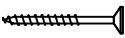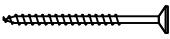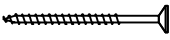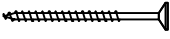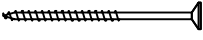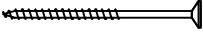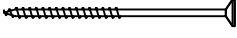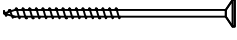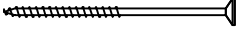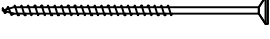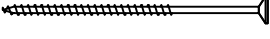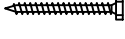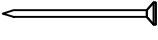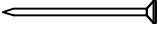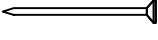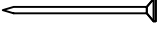Pos	4441420 Piece list - Stückliste - Liste des pieces	Q.	P (mm)	L (mm)
SS-1	STORM PROTECTION - STURMLEISTE - LATTE ANTI-TEMPETE 	4	18x35	2000
GS-1	ROOFING FELT FILLET - DACHPAPPENLEISTE - BAGUETTE DE FIXATION DU FEUTRE BITUMEUX 	4	18x70	2800
RCM	ROOFBEAMS CONNECTING METAL - DACHBALKEN BEFESTIGUNGSMETALLE - CONNECTEUR MÉTALLIQUE POUR SOLIVES DE PLAFOND 	7		
HS	SCREW FOR GABLE SEGMENT - SCHRAUBEN FÜR DECKBLATT - VIS POUR FIXATION LOSANGE DE FINITION 	4	ø3.5x35	
HS1	SCREW FOR WALLBEAMS CONNECTING METAL - SCHRAUBE FÜR WANDBOHLN BEFESTIGUNG METALLE -VIS POUR PATTE D'ASSEMBLAGE 	24	ø3.5x35	
HS	SCREW FOR GABLE MOULDING (GB) - SCHRAUBEN FÜR GIEBELLEISTE (GB) - VIS DE FIXATION POUR PLANCHE DE RIVE (GB) 	40	ø4.5x50	
HS	SCREW FOR EAVES BOARDS (EB) - SCHRAUBEN FÜR TRAUFBRETTER (EB) - VIS DE FIXATION POUR BANDEAU DE TOIT (EB) 	32	ø4.5x50	
HS	SCREW FOR ROOF EDGE REINFORCEMENT (ES) - SCHRAUBEN FÜR DACHRANDVERSTÄRKUNG (ES) - VIS POUR RENFORT DE BORD DE TOIT (ES) 	32	ø4.5x50	
HS	SCREW FOR ROOFING FELT FILLET (GS) - SCHRAUBEN FÜR DACHPAPPEN- LEISTE (GS) - VIS POUR BAGUETTE FIXATION FEUTRE BITUMEUX (GS) 	24	ø4.5x50	
HS	SCREW FOR DOORSILL (SWE) - SCHRAUBEN FÜR TÜRSCHWELLE (SWE) - VIS POUR SEUIL (SWE) 	5	ø4.5x70	
HS	SCREWS FOR TERRACE EDGE BOARD - SCHRAUBEN FÜR TERRASSENBRETT, EINGANG - VIS DE FIXATION DE LAME DE SEUIL D'ENTREE DE TERRASSE 	23	ø4.5x70	
HS	SCREW FOR 1. WALL BEAM - SCHRAUBE FÜR 1. BOHLENREIHE - VIS DE FIXATION DES FONDATIONS 	17	ø5x120	
HS	SCREW FOR FUNDAMENT (FBI) - SCHRAUBEN ZUR BEFISTIGUNG FUNDAMENT (FBI) - VIS POUR FONDATION (FBI) 	72	ø5x120	
HS	SCREW FOR GABLE - SCHRAUBEN FÜR GIEBEL - VIS POUR FIXATION DES PIGNONS 	34	ø5x120	
HS	SCREW FOR 1. WALL BEAM - SCHRAUBE FÜR 1. BOHLENREIHE - VIS DE FIXATION DES FONDATIONS 	13	ø6x160	
HS	SCREW FOR ROOF BEAMS - SCHRAUBEN FÜR DACHBALKEN - VIS POUR PANNE DE TOIT 	30	ø6x160	
HS	SCREW FOR STORM PROTECTION - SCHRAUBE FÜR STURMLEISTE - VIS POUR LAME ANTI-TEMPETE 	12	ø6x50	
HB	HAMMER BLOCK - SCHLAGHOLZ - CALLE DE FRAPPE 	2		
NF	ZN NAIL FOR ROOF - ZN NÄGEL FÜR DACHBRETTER - POINTE POUR TOIT 	810	ø2.5x60	
NF	ZN NAIL FOR FLOOR - ZN NÄGEL FÜR FUSSBODENBRETTER - CLOUS POUR PLANCHER 	600	ø2.5x60	
NF	NAIL FOR TERRACE - NÄGEL FÜR TERRASSENBRETTER - POINTE POUR PLANCHER DE TERRASSE 	410	ø2.5x60	
NF	ZN NAIL FOR FLOOR FILLETS - ZN NÄGEL FÜR FUSSBODENLEISTEN - POINTE POUR PANNEAUX DE PLANCHER 	52	ø2x40	
DB	GABLE SEGMENT-DECKBLATT - LOSANGE DE FINITION 	2		
SM6	WASHER FOR STORM PROTECTION - DICHTSCHEIBE FÜR STURMLEISTE - RONDELLE POUR LAME ANTI-TEMPETE 	12	M6x18	
WB25	WALLBEAMS CONNECTING METAL - WANDBOHLN BEFESTIGUNG METALLE -PATTE D'ASSEMBLAGE 	6	25x25	
Name-Name-Nom 4441420		Date-Datum-Date 21.09.2021	Page-Seite-Page 4/5	

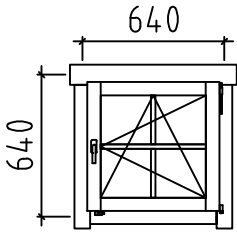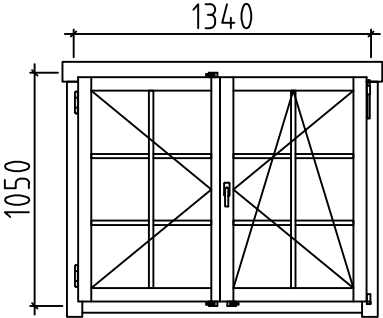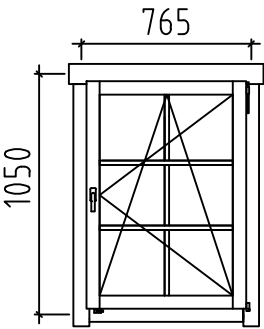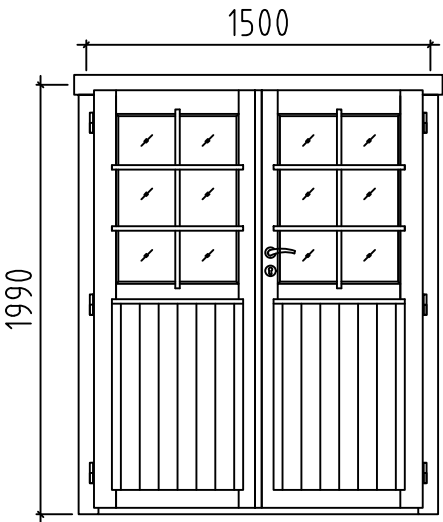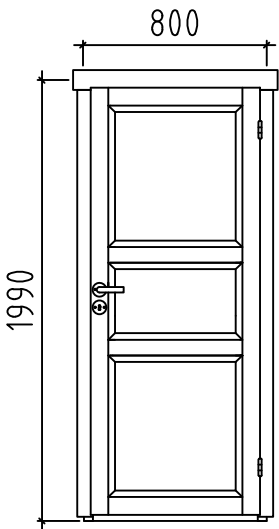Pos	4441420 Piece list - Stückliste - Liste des pieces	Q.	P (mm)	L (mm)
	WINDOW-FENSTER-FENETRE, AST PRE 	R 1	640x640	
	WINDOW-FENSTER-FENETRE, AST PRE 	R 2	1340x1050	
	WINDOW-FENSTER-FENETRE, AST PRE 	R 1	765x1050	
	DOOR-TÜR-PORTE, AST PRE 	R 1	1500x1990	
	DOOR-TÜR-PORTE, AST PRE 	R 1	800x1990	
Name-Name-Nom 4441420		Date-Datum-Date 21.09.2021		Page-Seite-Page 5/5