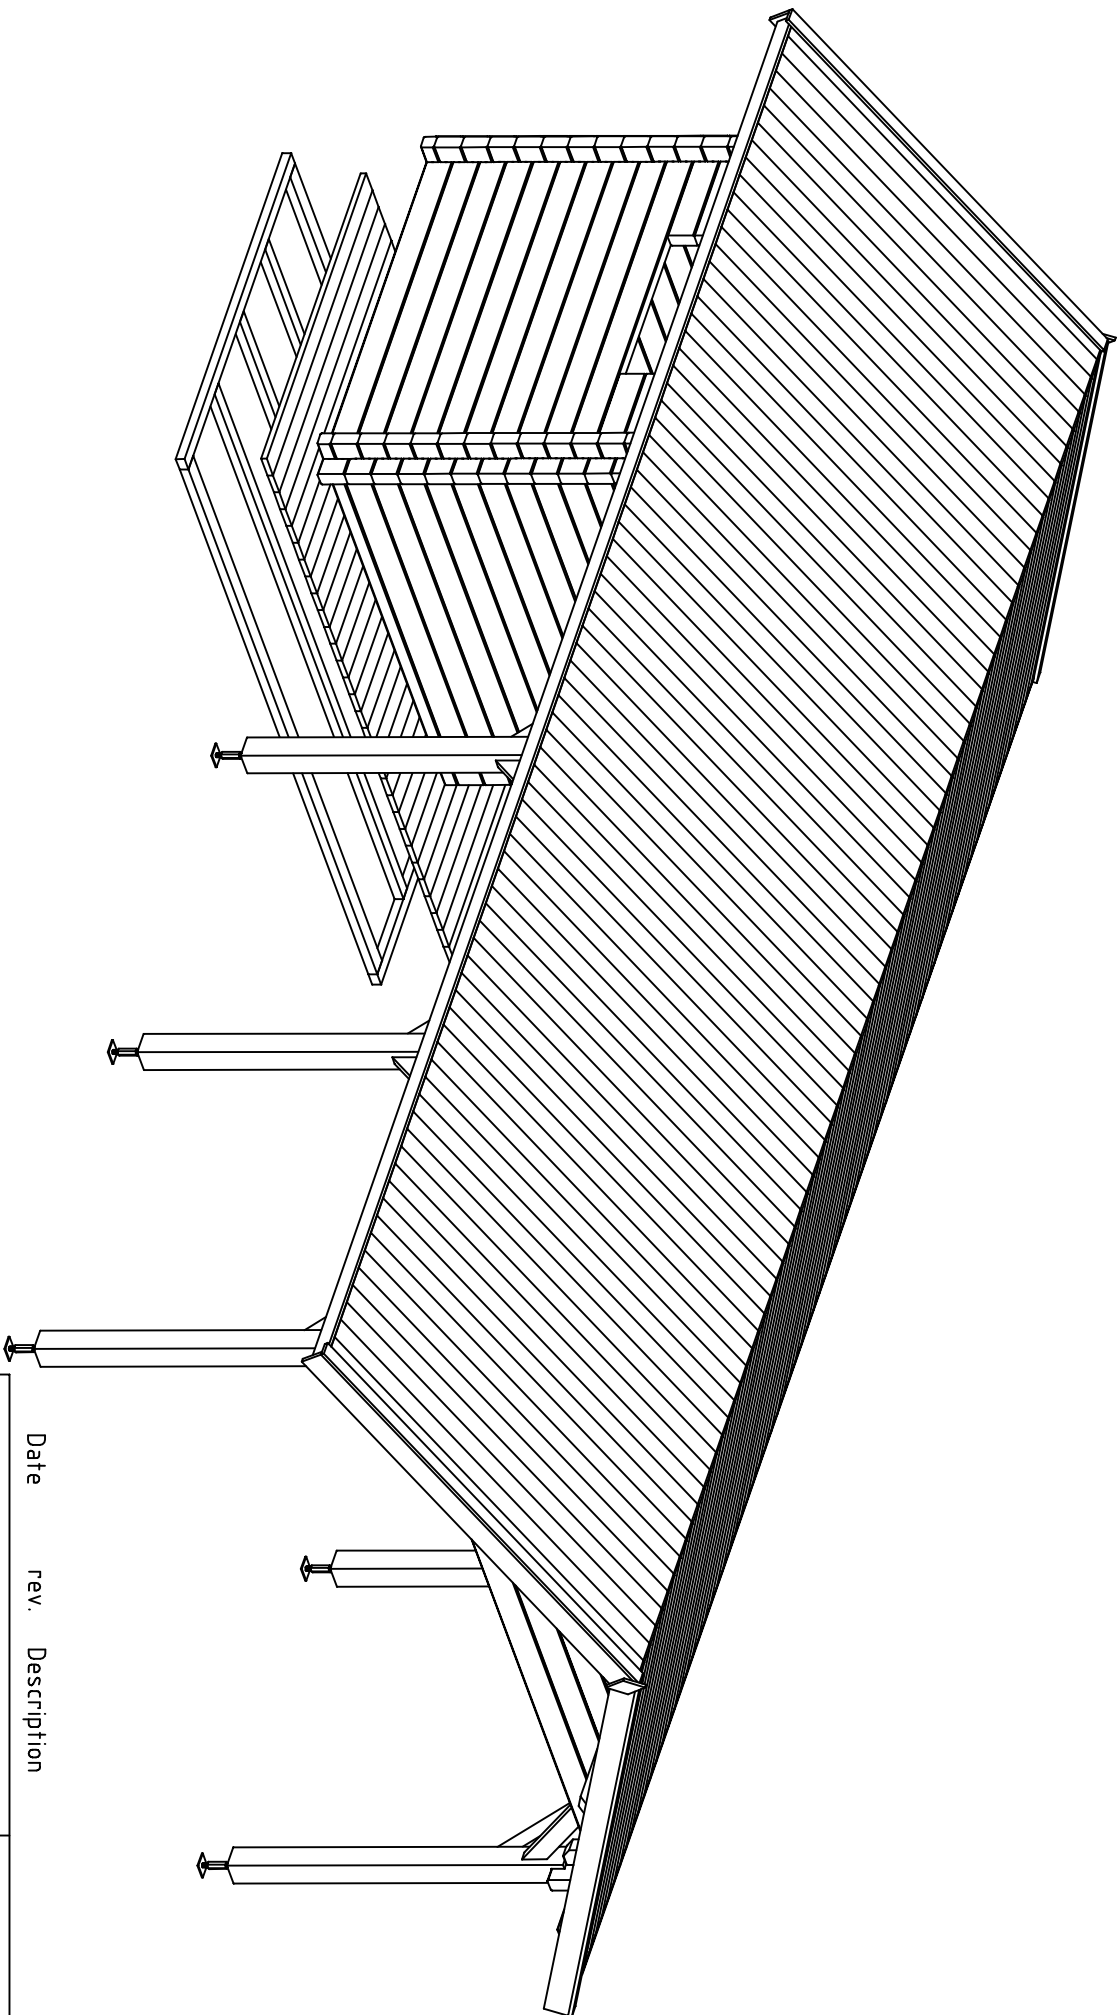
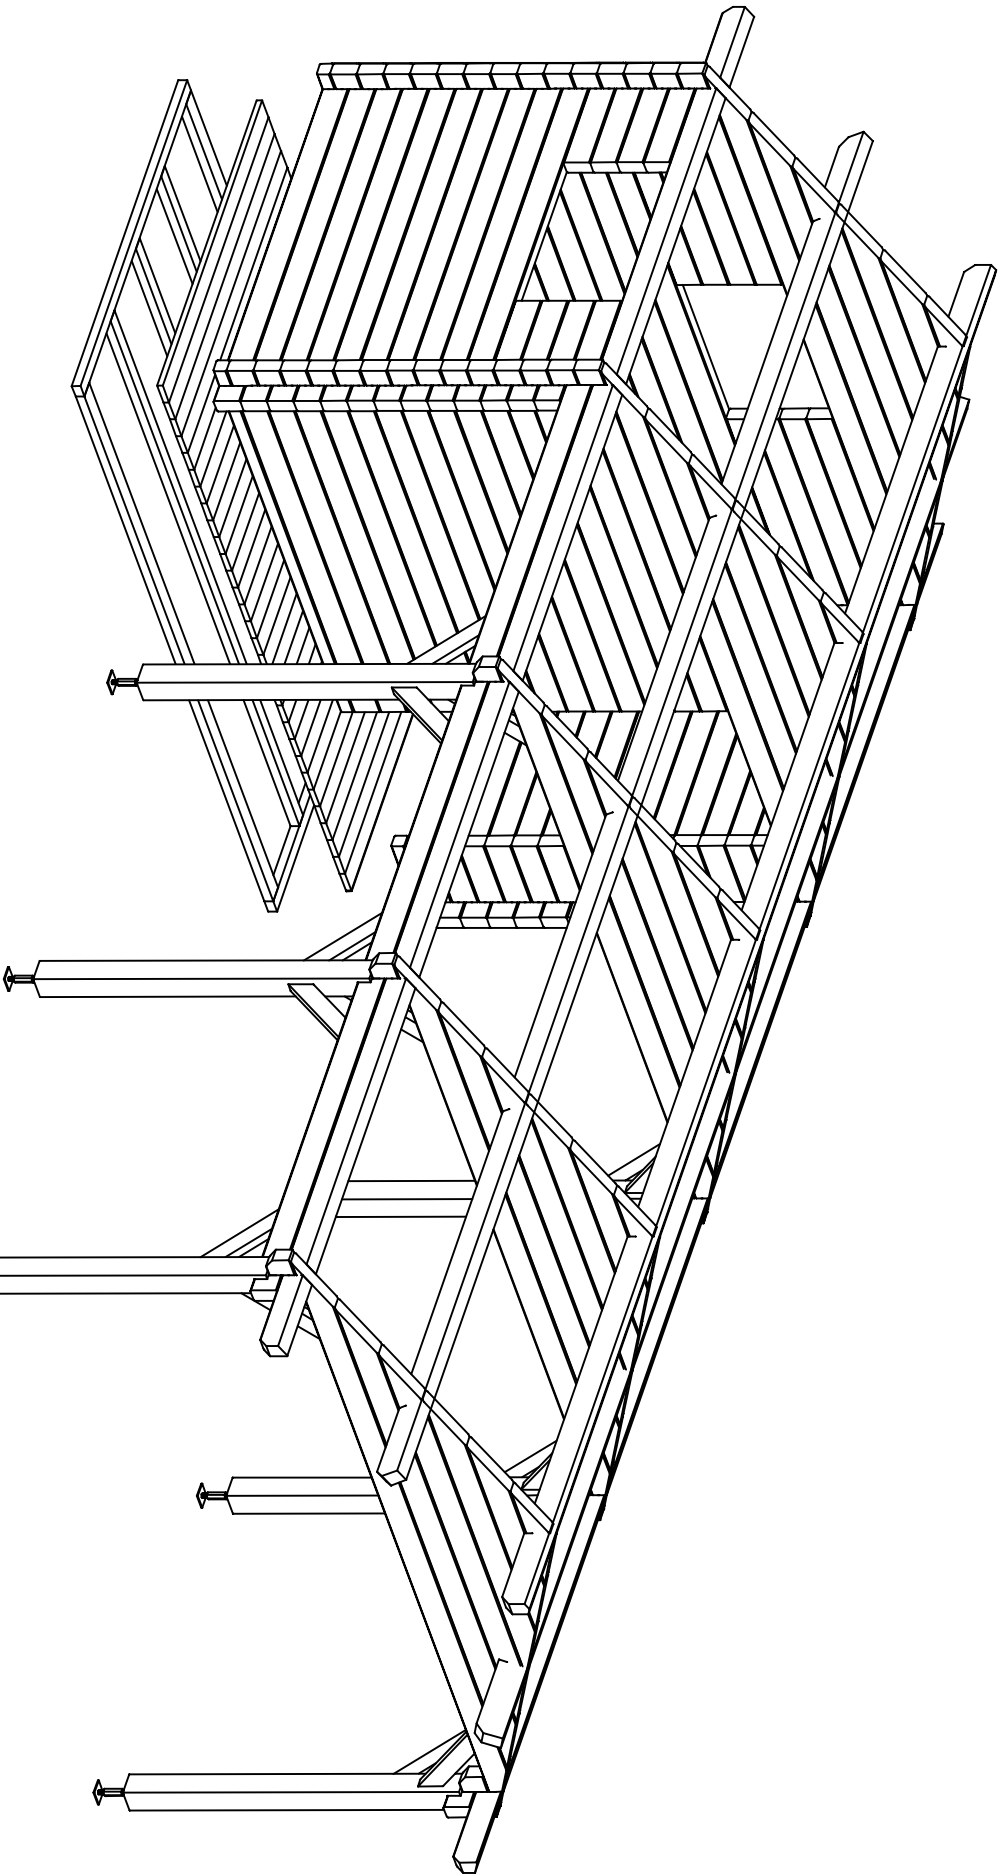





Date rev. Description

House	7050084	Sheet	1
Drawing	3D Plan	Scale	
Material	70x135	Date	25.11.2022
Drawer	RP	File	7050084_3D.dwg







Date rev. Description

House	7050084	Sheet	2
Drawing	3D Plan	Scale	
Material	70x135	Date	25.11.2022
Drawer	RP	File	7050084_3D.dwg


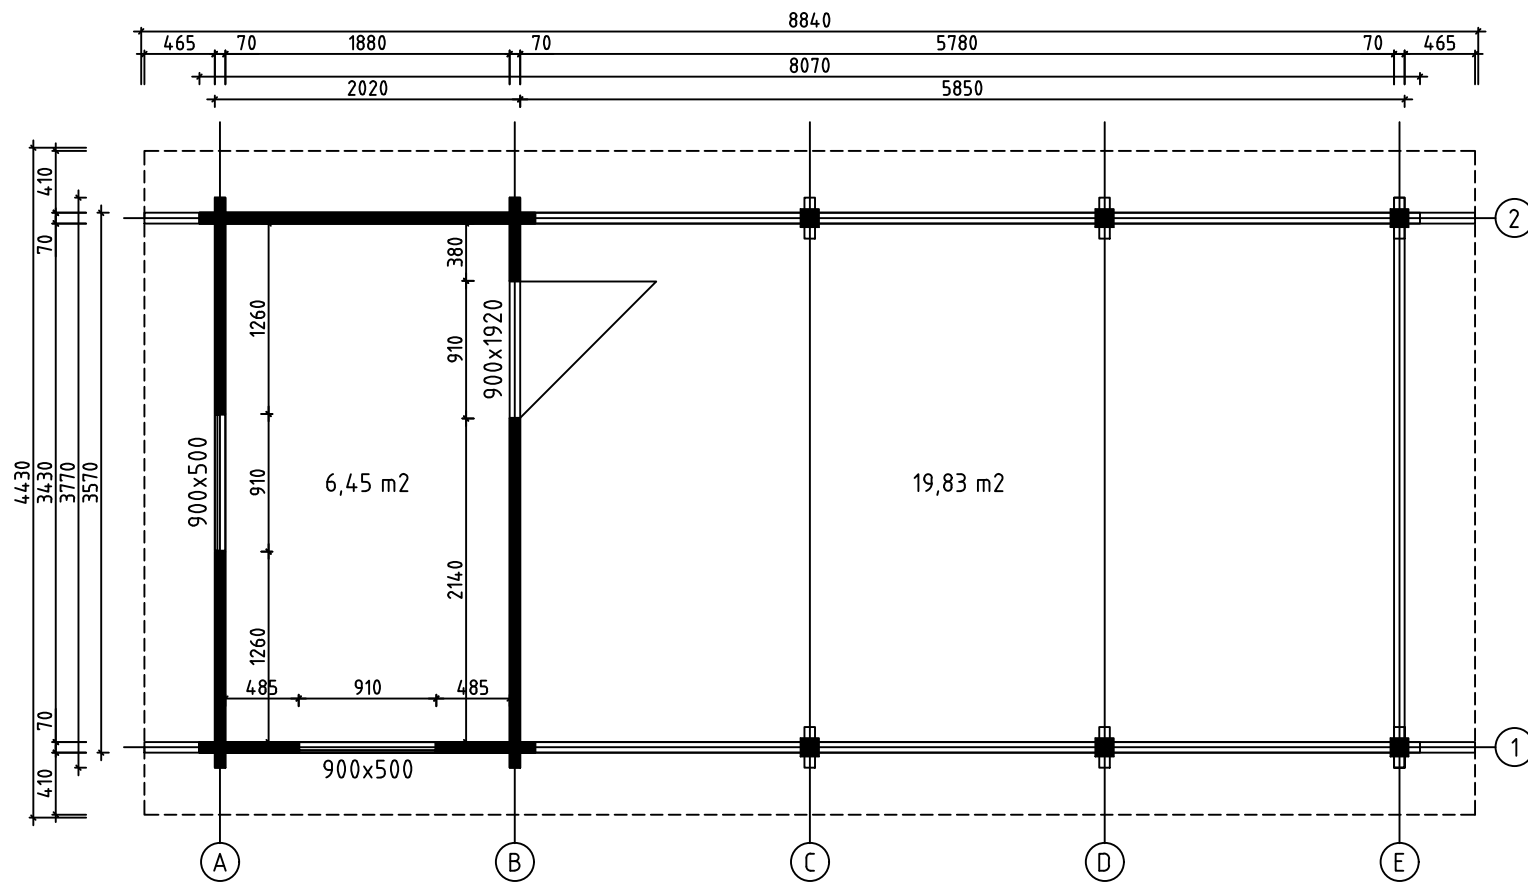


House	7050084	Sheet	3
Drawing	GROUNDPLAN	Scale	1:50
Material	70x135	Date	25.11.2022
Drawer	RP	File	7050084.dwg

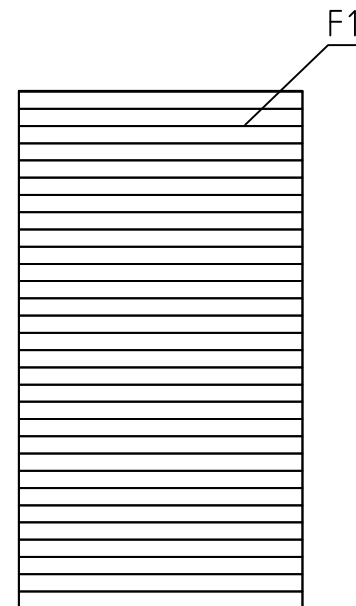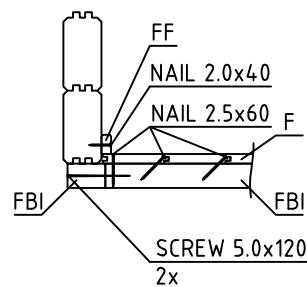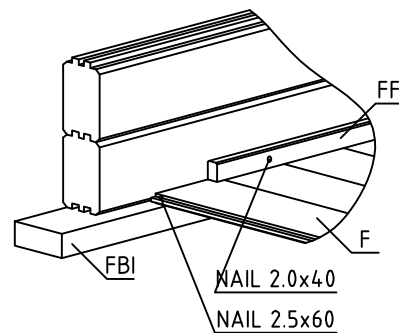
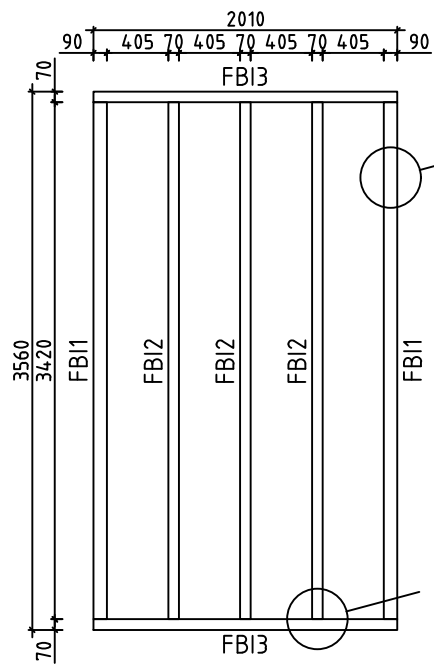


FLOORBOARD


House	7050084	Sheet	4
Drawing	FLOORBEAMS	Scale	1:50
Material	90x45, 70x45	28x114	Date 25.11.2022
Drawer	RP	File	7050084.dwg

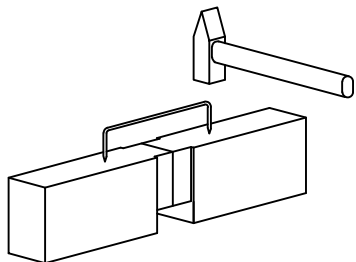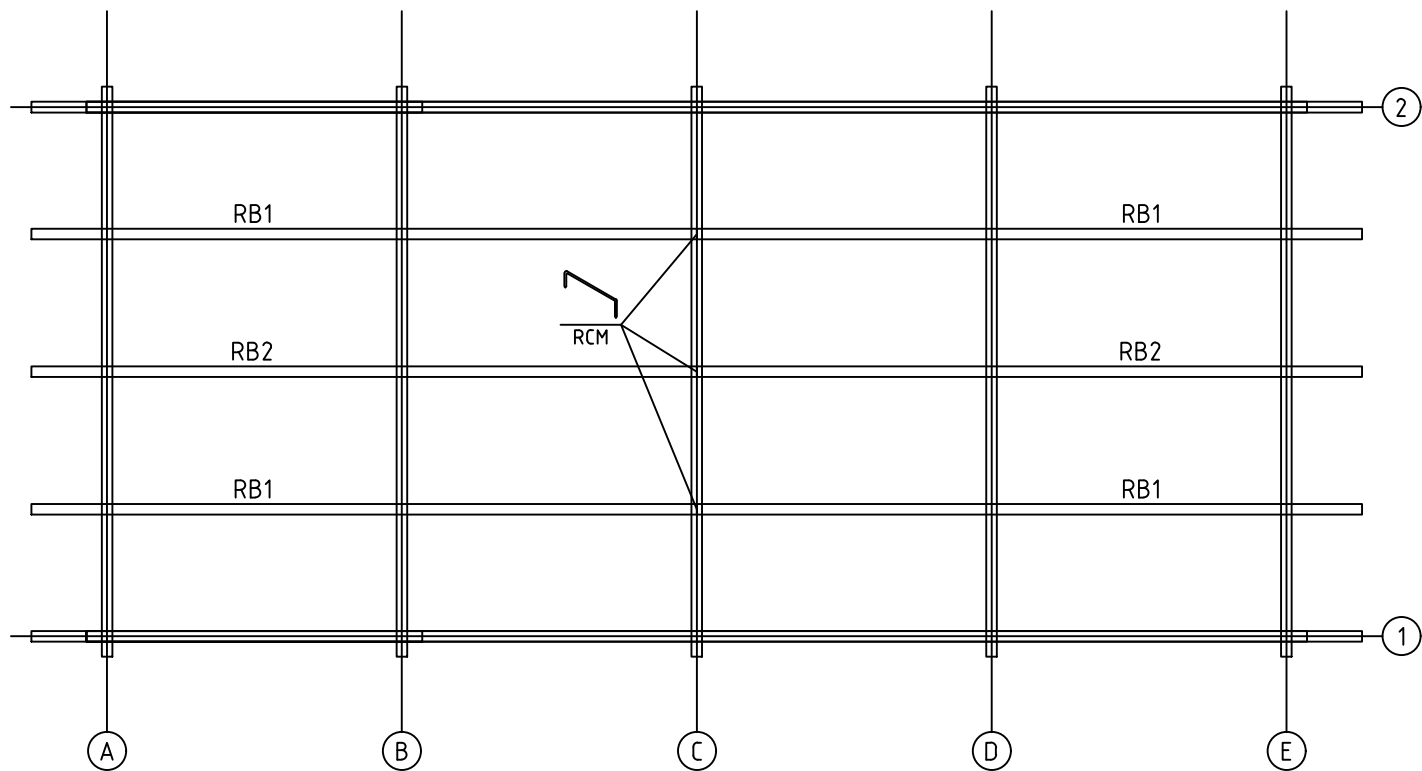


House	7050084	Sheet	5
Drawing	ROOFBEAMS	Scale	1:50
Material	70x140	Date	25.11.2022
Drawer	RP	File	7050084.dwg

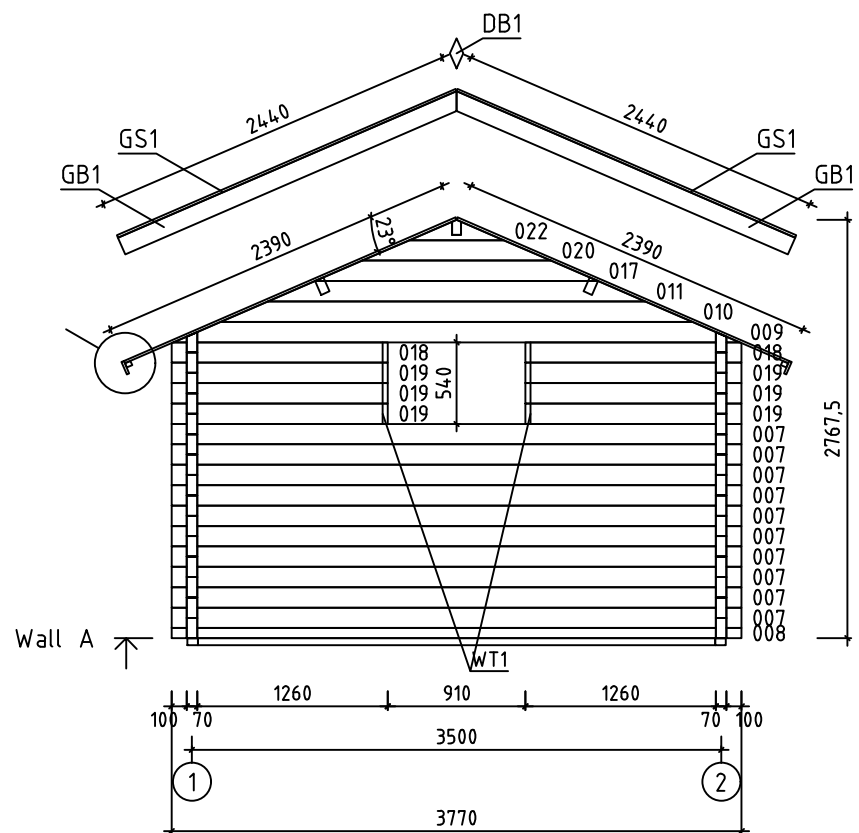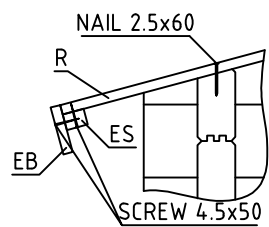


House	7050084	Sheet	6
Drawing	WALL A	Scale	1:50
Material	70x135	Date	25.11.2022
Drawer	RP	File	7050084.dwg

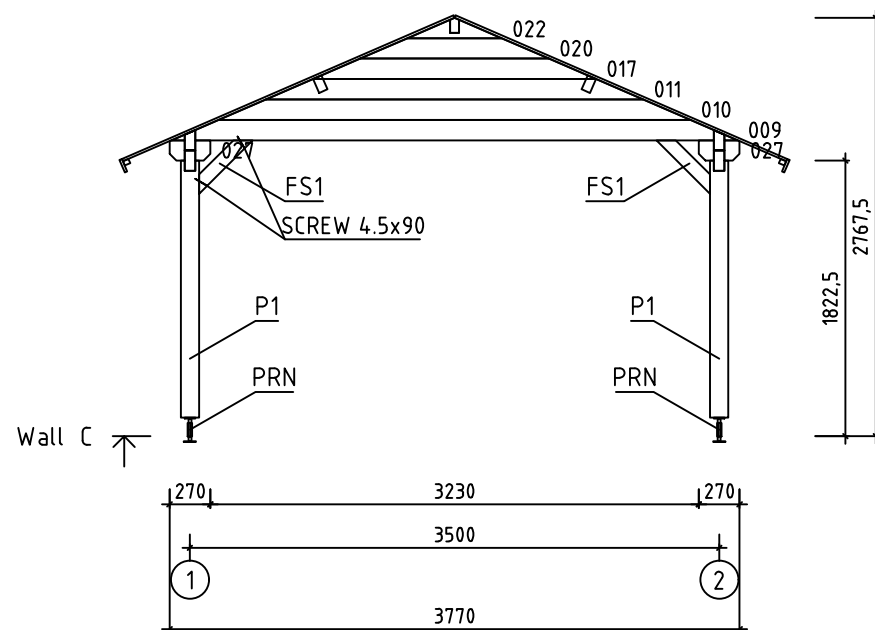


















House	7050084	Sheet	8
Drawing	WALL C	Scale	1:50
Material	70x135	Date	25.11.2022
Drawer	RP	File	7050084.dwg





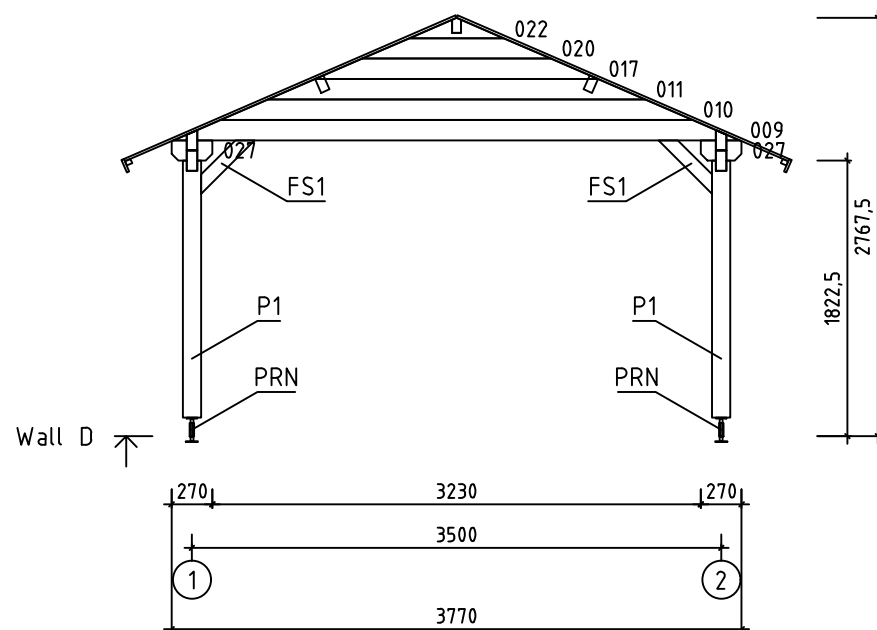






House	7050084	Sheet	9
Drawing	WALL D	Scale	1:50
Material	70x135	Date	25.11.2022
Drawer	RP	File	7050084.dwg

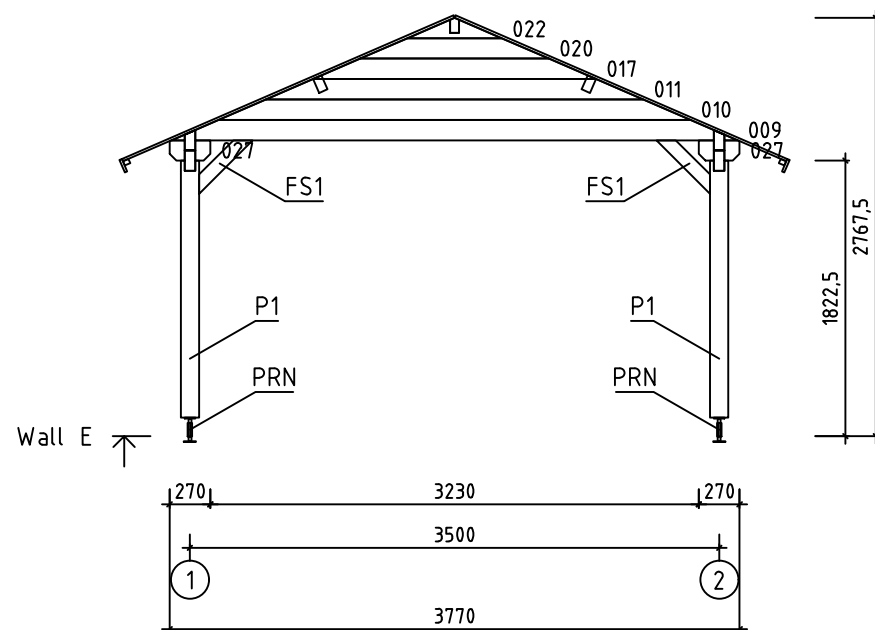

House	7050084	Sheet	10
Drawing	WALL E	Scale	1:50
Material	70x135	Date	25.11.2022
Drawer	RP	File	7050084.dwg

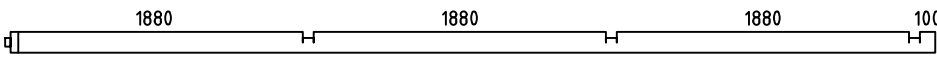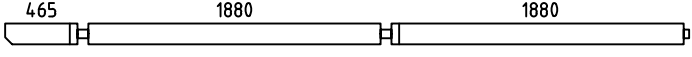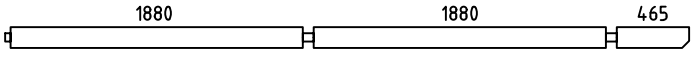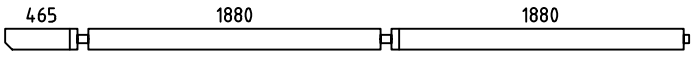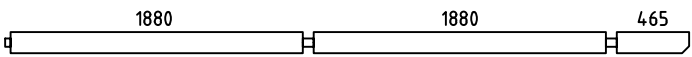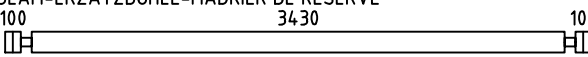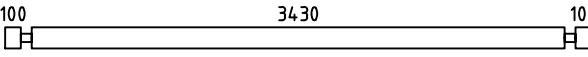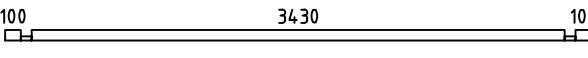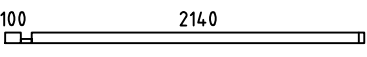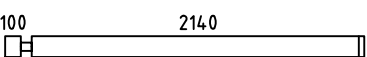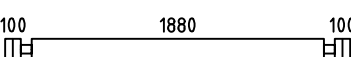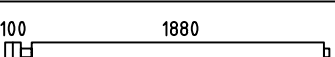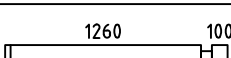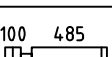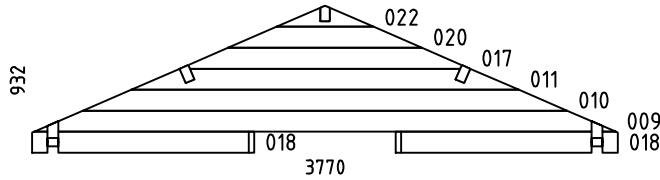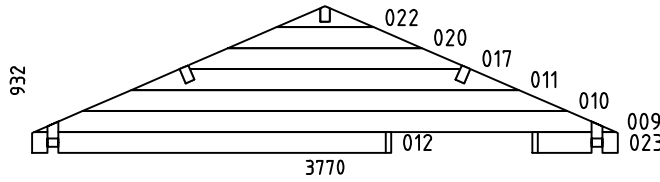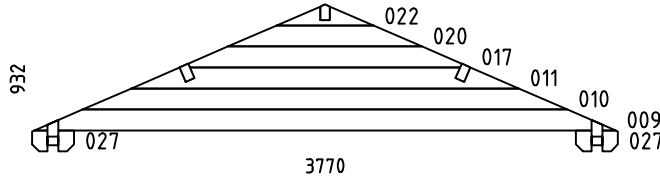Pos	Specification-Bestimmung-Spécification	PCS	Profile (mm)	L (mm)
001		2	70x135	5985
002		1	70x135	4400
003		1	70x135	4400
004		1	70x135	4400
005		1	70x135	4400
006	SPARE BEAM-ERZATZBOHLE-MADRIER DE RÉSERVE 	1	70x135	3770
007		10	70x135	3770
008		1	70x68	3770
013		1	70x68	2310
014		13	70x135	2310
015		23	70x135	2220
016		1	70x135	2085
019		6	70x135	1430
021		7	70x135	655
024		1	70x68	550
025		13	70x135	550
026		1	70x135	520
WA-1		1	70x932	3770
WB-1		1	70x932	3770
WC-1 WD-1 WE-1		3	70x932	3770
HB	HIT BLOCK-SCHLAGHÖLZER-MADRIERS D'ASSEMBLAGE 	2	70x135	300
House 7050084		Material	File 7050084.dwg	Sheet 13

  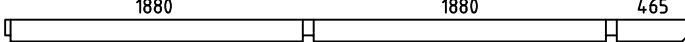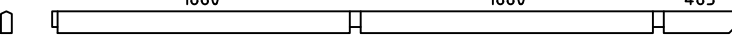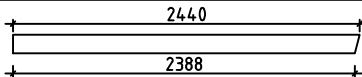Pos	Specification-Bestimmung-Spécification		PCS	Profile (mm)	L (mm)		
FBI1	FLOORBEAMS-FUSSBODENBALKEN-POUTRES DE FONDATION IMPRÉGNÉS 		IMM	2	90x45	3420	
FBI2	FLOORBEAMS-FUSSBODENBALKEN-POUTRES DE FONDATION IMPRÉGNÉS 		IMM	3	70x45	3420	
FBI3	FLOORBEAMS-FUSSBODENBALKEN-POUTRES DE FONDATION IMPRÉGNÉS 		IMM	2	70x45	2010	
FS1	FIXING SLAT-BEFESTIGUNGSLEISTE-BAGUETTES POUR FIXER LES POTEAU 			16	43x90	500	
P1	POST-PFOSTEN-POTEAU 			6	120x120	1700	
RB1	ROOFBEAMS-DACHBALKEN-SOLIVES DE PLAFOND 			4	70x140	4400	
RB2	ROOFBEAMS-DACHBALKEN-SOLIVES DE PLAFOND 			2	70x140	4400	
F1	FLOORBOARD-FUSSBODENBRETT-PLANCHER	 or-oder-ou	31+1 4+1	28x114 28x88	1875		
R1	ROOFBOARD-DACHBRETT-VOLIGES	 or-oder-ou	156+2 202+2	18x114 18x88	2390		
FF1	FLOOR FILLET-FUSSBODENLEISTE-BAGUETTE DE FINITION DE PLANCHER			18x35	11m		
GB1	GABLE BOARD-GIEBELBLENDE-PLANCHE DE RIVE		4	18x120	2440		
GS1	ROOF FELT FILLET-GIEBELLEISTE-BAGUETTES POUR FIXER LES PLANCHES DE RIVE			4	18x70	2440	
EB1	EAVE BOARD-TRAUFBRETT-LATTES SOUS VOLIGES			6	18x90	2933	
ES1	EAVE SLAT-TRAUFENLEISTE-BAGUETTES POUR FIXER LES LATTES SOUS VOLIGES			6	30x40	2933	
DB1	DIAMOND-RAUTE-ÉLÉMENTS DE DÉCORATION			2	18x90	200	
DT1	DOOR ASSEMBLING PROFILE-TÜR INSTALLIERUNGSPROFIL -TASSEAU DE FIXATION POUR PORTES			2	18x25	1920	
WT1	WINDOW ASSEMBLING PROFILE-FENSTER INSTALLIERUNGSPROFIL -TASSEAU DE FIXATION POUR FENÊTRE			4	18x25	500	
SJ1	SCREW JOINT-GEWINDESTANGE -TIGES FILETÉS			4	M10	2060	
RCM	ROOFBEAMS CONNECTING METAL-DACHBALKEN BEFESTIGUNGSMETALLE -CONNECTEUR MÉTALLIQUE POUR SOLIVES DE PLAFOND			3	ø6.0	200	
WCM	WALLBEAMS CONNECTING METAL-WANDBOHLN BEFESTIGUNG -METALLE-PATTE D'ASSEMBLAGE			4	50	50	
PRN	POST REGULATOR-PFOSTEN REGLER- PIED MÉTALLIQUE RÉGLABLE POUR POTEAU			6			
	NAIL-NAGEL-CLOUS FOR-FÜR-POUR	FF1		30	ø2.0	40	
	NAIL-NAGEL-CLOUS FOR-FÜR-POUR	F1, R1		820	ø2.5	60	
	SCREWS-SCHRAUBEN-VIS FOR-FÜR-POUR	WCM		16	ø3.5	35	
	SCREWS-SCHRAUBEN-VIS FOR-FÜR-POUR	PRN		48	ø6.0	45	
House	7050084	Material	File	7050084.dwg		Sheet	14

  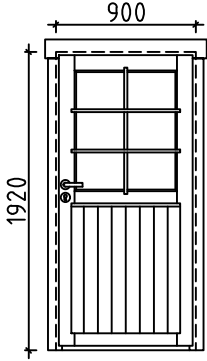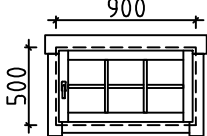Pos	Specification-Bestimmung-Spécification	PCS	Profile (mm)	L (mm)
	SCREWS-SCHRAUBEN-VIS FOR-FÜR-POUR GB1, GS1, EB1, ES1, DB1, P1 	100	Ø4.5	50
	SCREWS-SCHRAUBEN-VIS FOR-FÜR-POUR 008, 013, 024, FS1 	40	Ø4.5	90
	SCREWS-SCHRAUBEN-VIS FOR-FÜR-POUR FBI1, FBI2, FBI3 	20	Ø5.0	120
	SCREWS-SCHRAUBEN-VIS FOR-FÜR-POUR RB1, RB2 	20	Ø6.0	160
	DOOR-TÜR-PORTE (lright-rechts-droit) AST_PRE      	P 1 1 1 1	900	1920
	WINDOW-FENSTER-FENÊTRE (right-rechts-droit) AST_PRE     	P 2 2 2 2	900	500
House 7050084		Material		File 7050084.dwg
		Sheet		15

#001	1,2	5985	2
#002	2	4400	1
#003	1	4400	1
#004	1	4400	1
#005	2	4400	1
#006		3770	1
#007	A	3770	10
#008	A	3770	1
#009	A,B,C,D,E	3742	5
#010	A,B,C,D,E	3118	5
#011	A,B,C,D,E	2495	5
#012	B	2310	1
#013	B	2310	1
#014	B	2310	13
#015	1,2	2220	23
#016	2	2085	1
#017	A,B,C,D,E	1871	5
#018	A	1430	2
#019	A	1430	6
#020	A,B,C,D,E	1247	5
#021	1	655	7
#022	A,B,C,D,E	624	5
#023	B	550	1
#024	B	550	1
#025	B	550	13
#026	1	520	1
#027	C,D,E	270	6