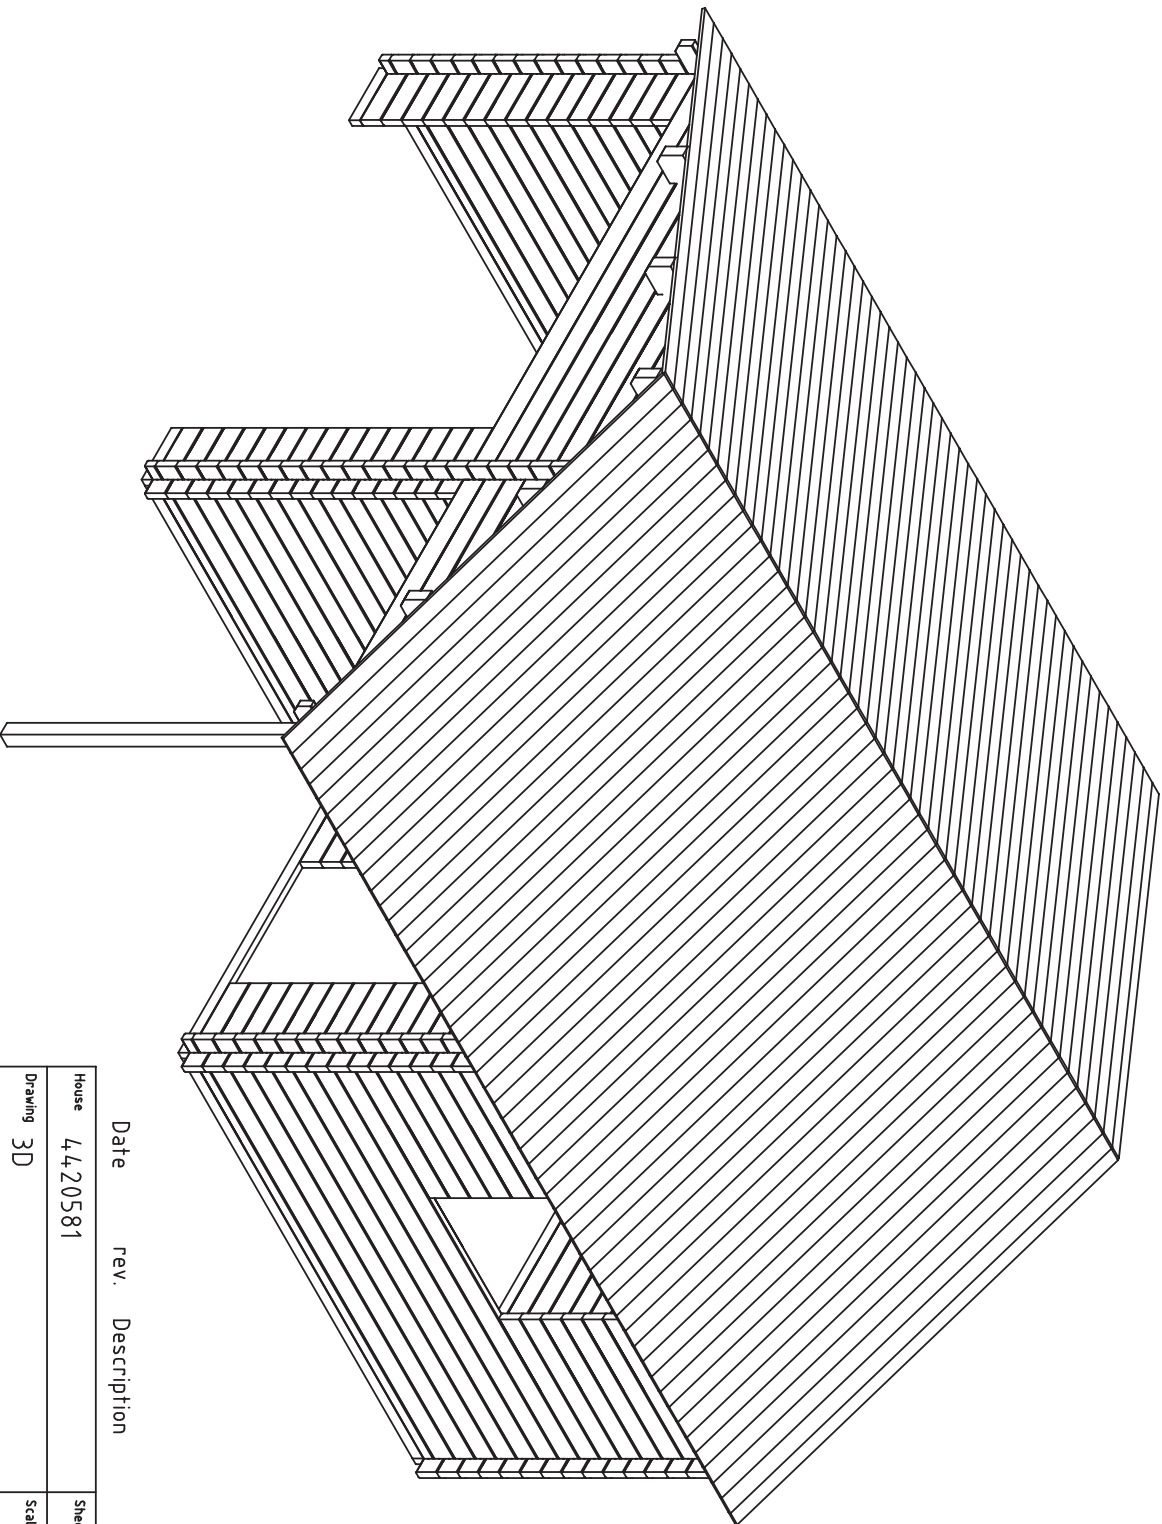
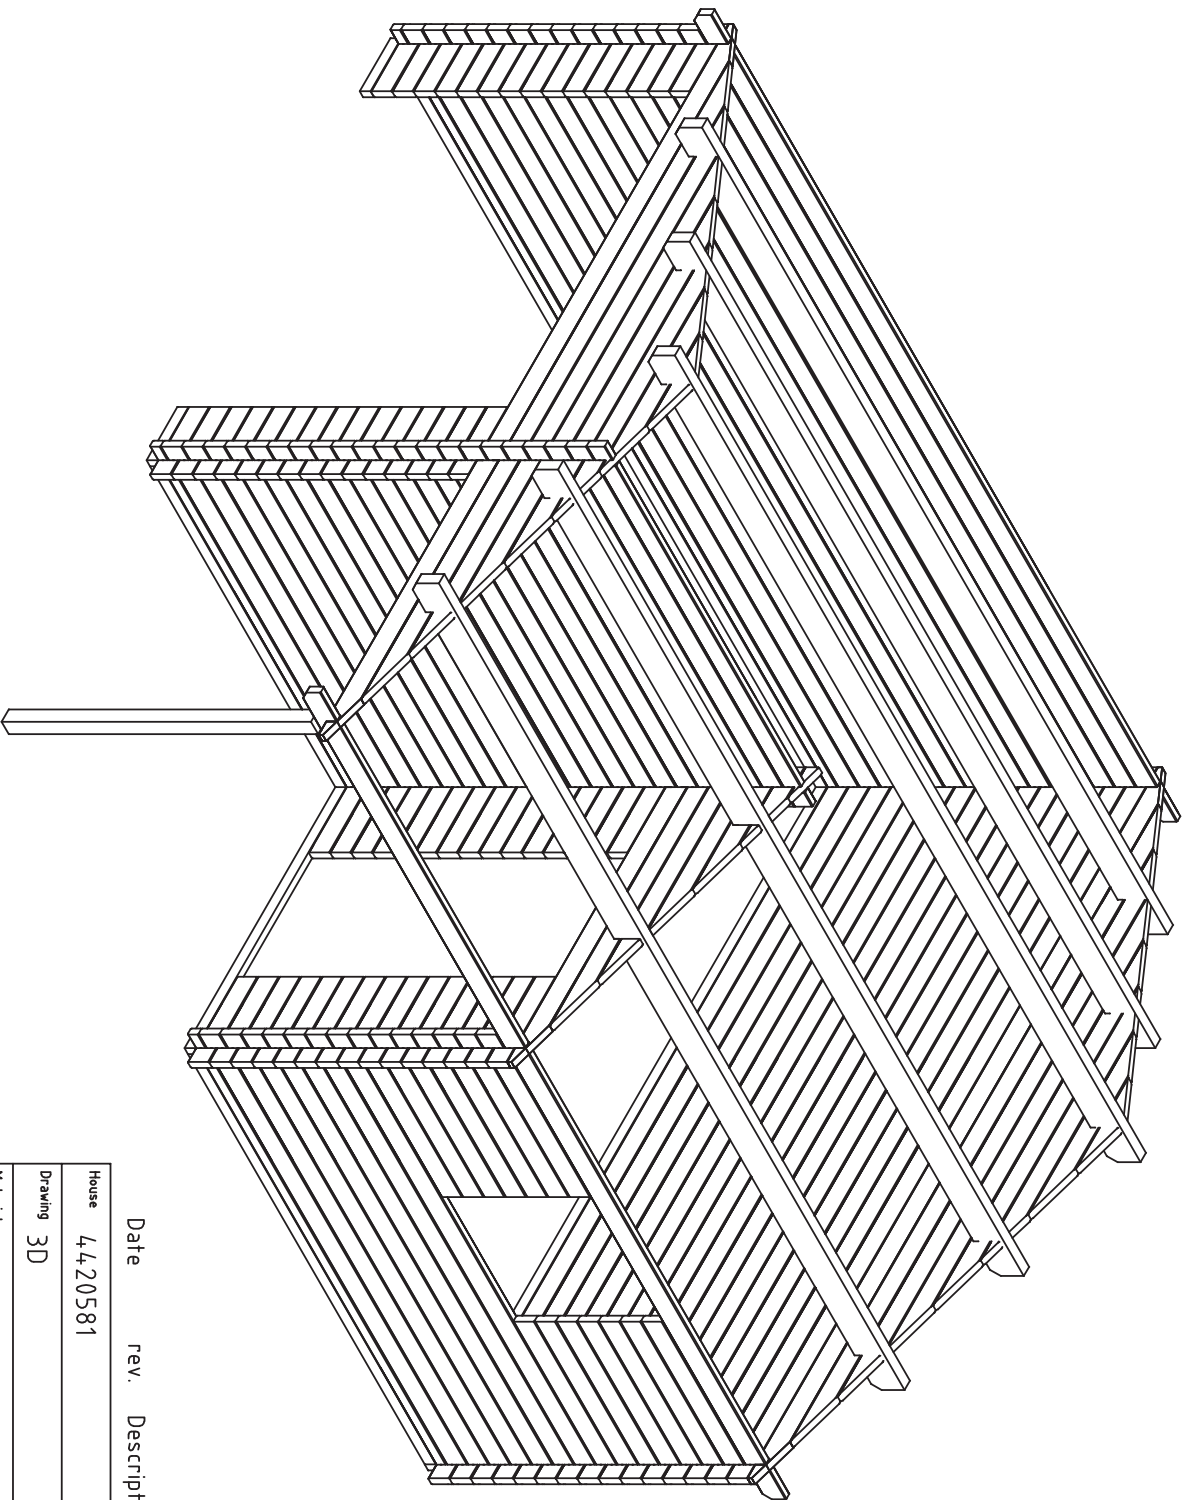





Date rev. Description V 1.0


House	4,4,20581	Sheet	1
Drawing	3D	Scale	
Material	4,4,x135	Date	21.07.2025
Drawer	K.K.	File	4,4,20581 3D.dwg





Date		rev.	Description	V 1.0	
House	4420581			Sheet	2
Drawing	3D			Scale	
Material	44x135			Date	21.07.2025
Drawer	K.K.			File	4420581 3D.dwg

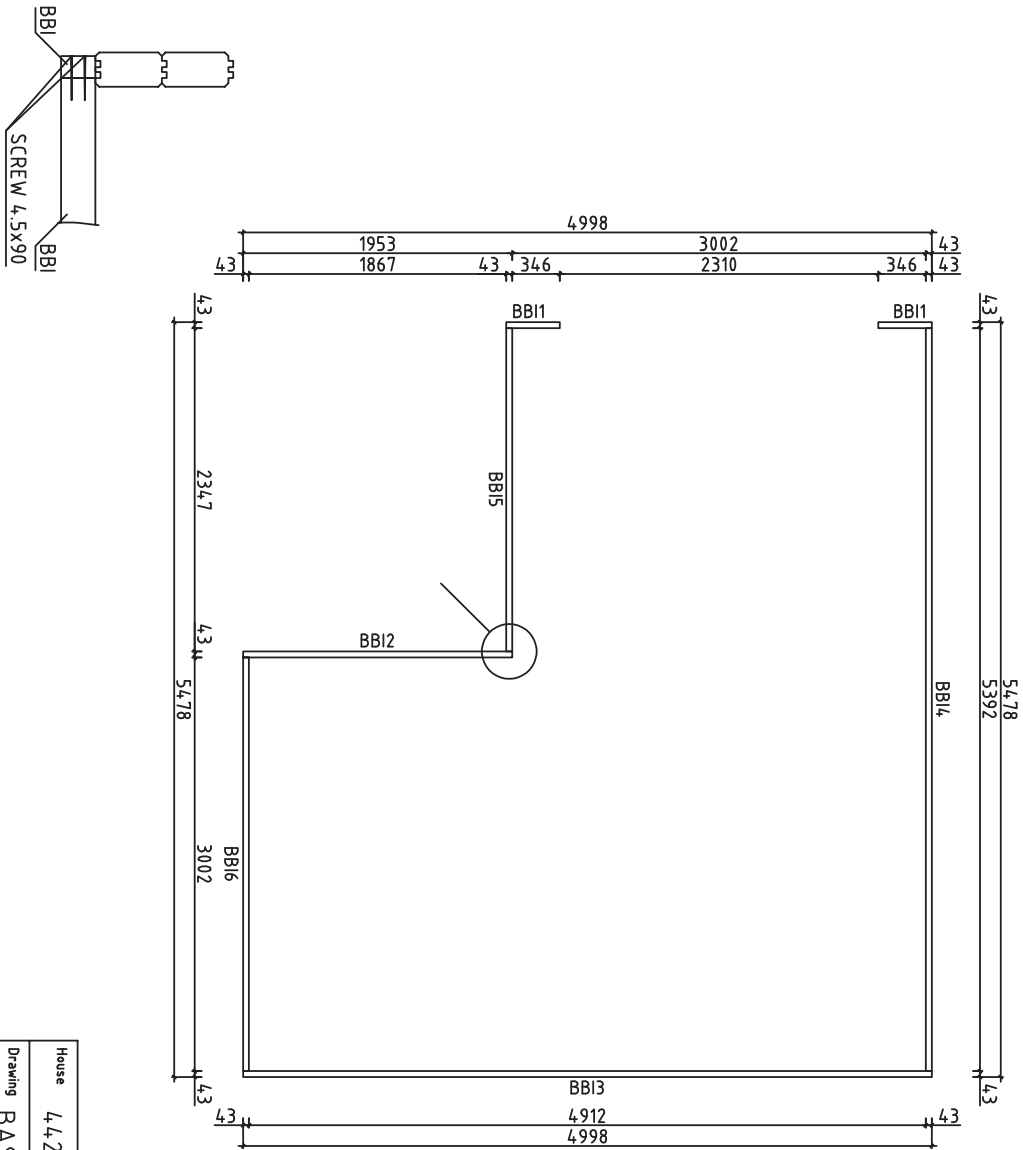

House	4420581	Sheet	4
Drawing	BASE BEAMS	Scale	1:50
Material	43x70	Date	21.07.2025
Drawer	K.K.	File	4420581.dwg

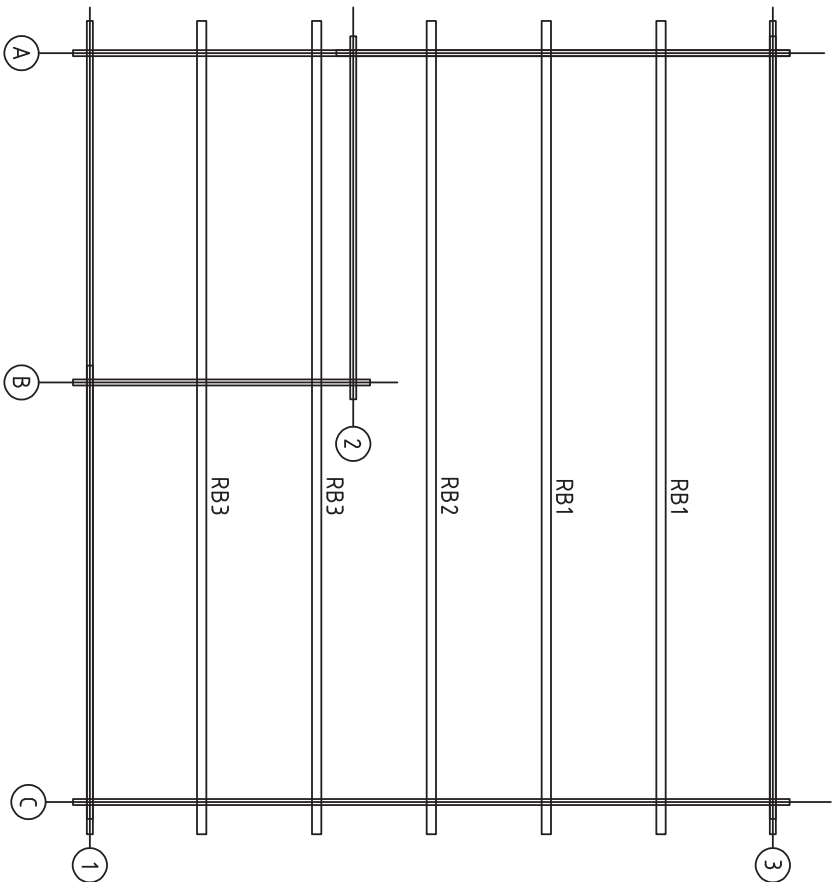


House	4420581	Sheet	5
Drawing	ROOFBEAMS	Scale	1:50
Material	68x190	Date	21.07.2025
Drawer	K.K.	File	4420581.dwg

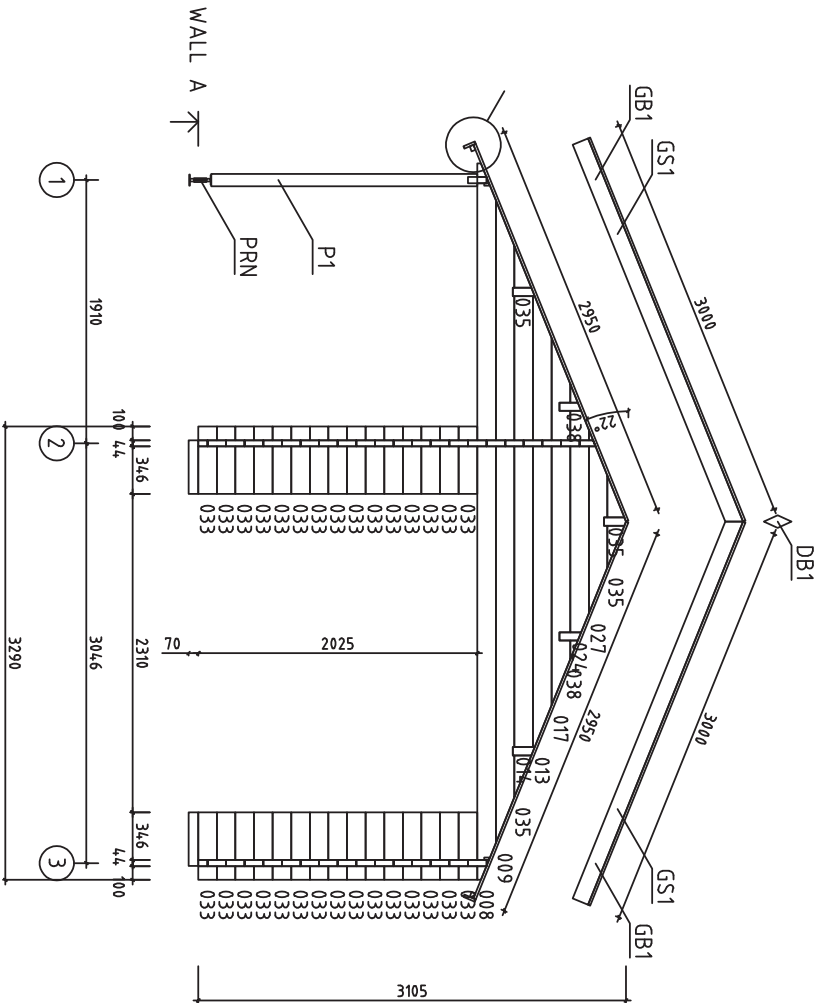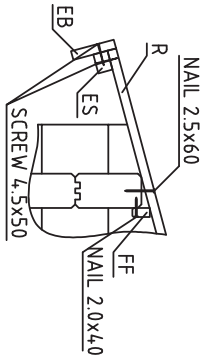

House	4420581	Sheet	6
Drawing	WALL A	Scale	1:50
Material	44x135	Date	21.07.2025
Drawer	K.K.	File	4420581.dwg



House	4420581	Sheet	7
Drawing	WALL B	Scale	1:50
Material	44x135	Date	21.07.2025
Drawer	K.K.	File	4420581.dwg

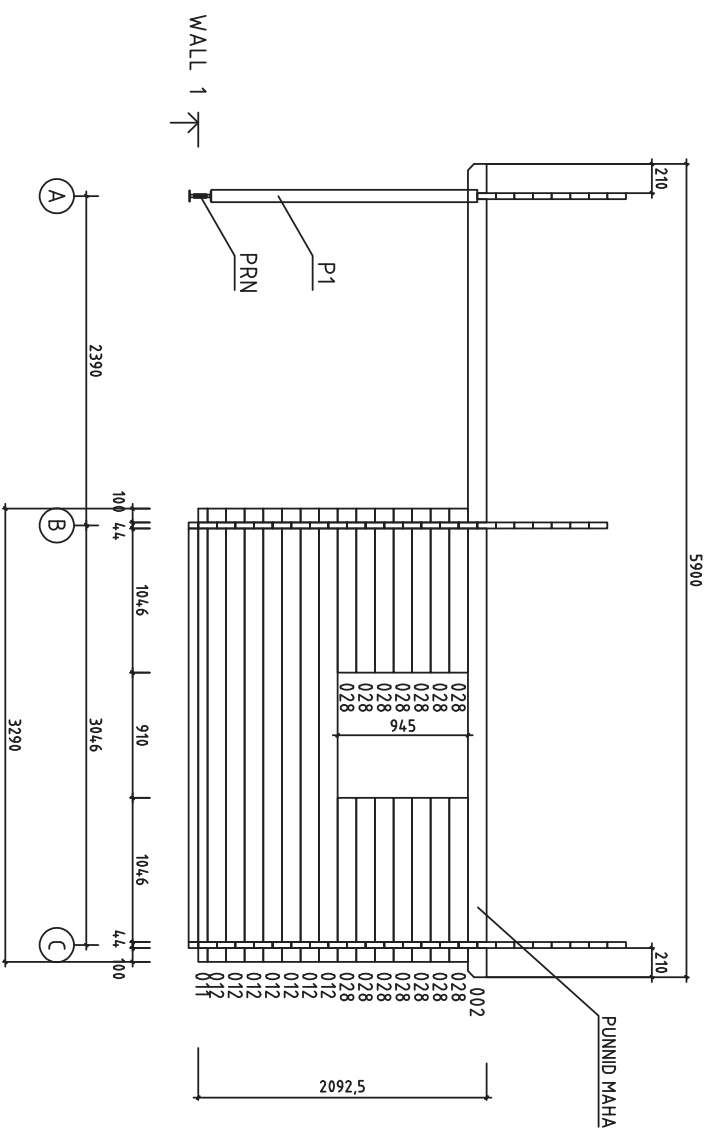


House	4420581	Sheet	9
Drawing	WALL 1	Scale	1:50
Material	44x135	Date	21.07.2025
Drawer	K.K.	File	4420581.dwg


House	4420581	Sheet	9
Drawing	WALL 1	Scale	1:50
Material	44x135	Date	21.07.2025
Drawer	K.K.	File	4420581.dwg

House	4420581	Sheet	9
Drawing	WALL 1	Scale	1:50
Material	44x135	Date	21.07.2025
Drawer	K.K.	File	4420581.dwg



















House	4420581	Sheet	9
Drawing	WALL 1	Scale	1:50
Material	44x135	Date	21.07.2025
Drawer	K.K.	File	4420581.dwg







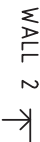





House	4420581	Sheet	10
Drawing	WALL 2	Scale	1:50
Material	44x135	Date	21.07.2025
Drawer	K.K.	File	4420581.dwg

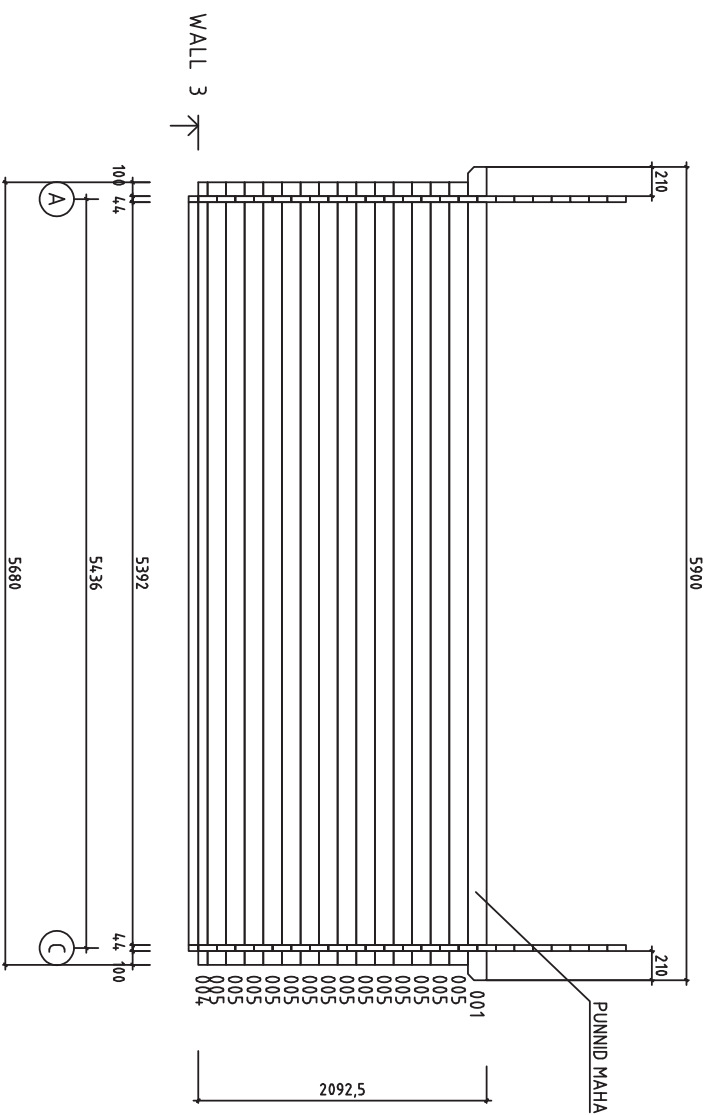

House	4420581	Sheet	11
Drawing	WALL 3	Scale	1:50
Material	44x135	Date	21.07.2025
Drawer	K.K.	File	4420581.dwg

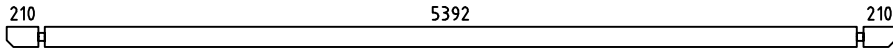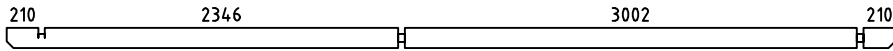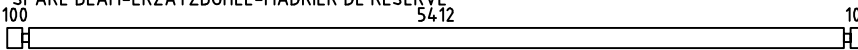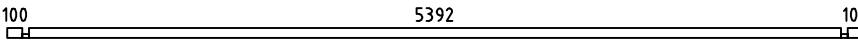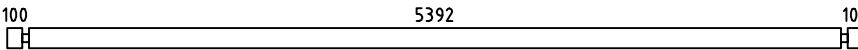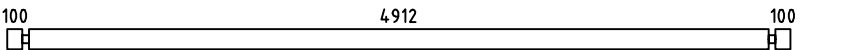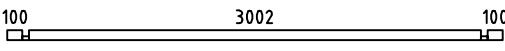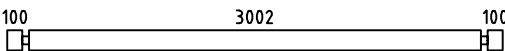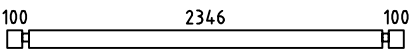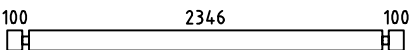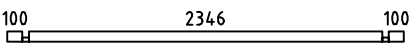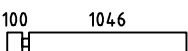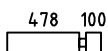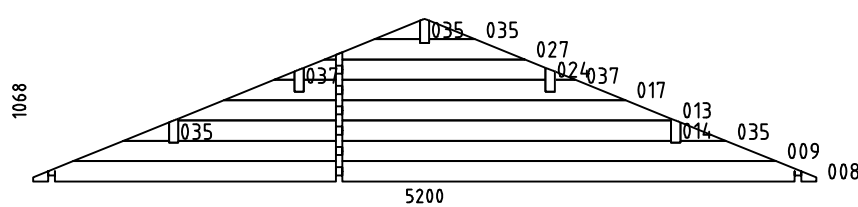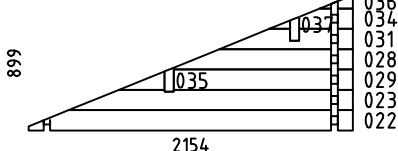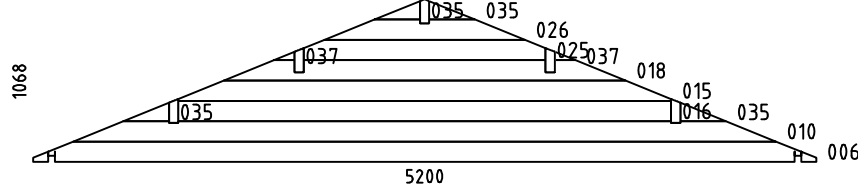  Pos	Specification-Bestimmung-Spécification	PCS	Profile (mm)	L (mm)
001	 PM	1	44x135	5900
002	 PM	1	44x135	5900
003	SPARE BEAM-ERZATZBOHLE-MADRIER DE RÉSERVE  100	1	44x135	5700
004	 100	1	44x68	5680
005	 100	14	44x135	5680
007	 100	15	44x135	5200
011	 100	1	44x68	3290
012	 100	7	44x135	3290
019	 100	1	44x116	2634
020	 100	20	44x135	2634
021	 100	1	44x68	2634
030	 100	14	44x135	1190
032	 478 100	30	44x135	622
033	 346 100	30	44x135	490
WA-1	 1068 5200	1	44x1068	5200
WB-1	 899 2154	1	44x899	2154
WC-1	 1068 5200	1	44x1068	5200
HB	HIT BLOCK-SCHLAGHÖLZER-MADRIERS D'ASSEMBLAGE 	2	44x135	300
BB14	BASE FRAME-LAGERHÖLZER-LAMBOURDES 	1	43x70	5392
BB13	BASE FRAME-LAGERHÖLZER-LAMBOURDES 	1	43x70	4998
House 4420581		Material	File 4420581.dwg	Sheet 12

   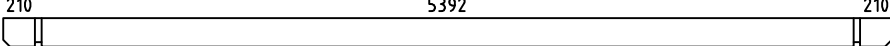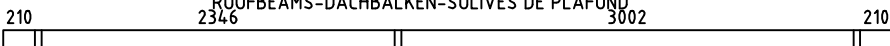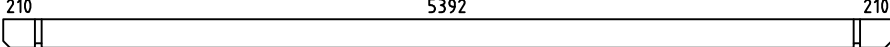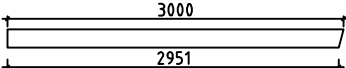Pos	Specification-Bestimmung-Spécification		PCS	Profile (mm)	L (mm)
BBI6	BASE FRAME-LAGERHÖLZER-LAMBOURDES	IMM 	1	43x70	3002
BBI5	BASE FRAME-LAGERHÖLZER-LAMBOURDES	IMM 	1	43x70	2347
BBI2	BASE FRAME-LAGERHÖLZER-LAMBOURDES	IMM 	1	43x70	1953
BBI1	BASE FRAME-LAGERHÖLZER-LAMBOURDES	IMM 	2	43x70	389
P1	POST-PFOSTEN-POTEAU		1	90x90	1930
RB1	ROOFBEAMS-DACHBALKEN-SOLIVES DE PLAFOND	210  5392 210	2	68x190	5900
RB3	ROOFBEAMS-DACHBALKEN-SOLIVES DE PLAFOND	210  2346 3002 210	2	68x190	5900
RB2	ROOFBEAMS-DACHBALKEN-SOLIVES DE PLAFOND	210  5392 210	1	68x190	5900
R1	ROOFBOARD-DACHBRETT-VOLIGES	 or-oder-ou	104+2 136+2	18x114 18x88	2950
FF1	ROOF FILLET-DACHBRETTLEISTE-BAGUETTE DE FINITION DE VOLIGES			18x35	12m
GB1	GABLE BOARD-GIEBELBLENDE-PLANCHE DE RIVE		4	18x120	3000
GS1	ROOF FELT FILLET-GIEBELLEISTE-BAGUETTES POUR FIXER LES PLANCHES DE RIVE		4	18x70	3000
EB1	EAVE BOARD-TRAUFBRETT-LATTES SOUS VOLIGES		4	18x90	2950
ES1	EAVE SLAT-TRAUFENLEISTE-BAGUETTES POUR FIXER LES LATTES SOUS VOLIGES		4	30x40	2950
DB1	DIAMOND-RAUTE-ÉLÉMENTS DE DÉCORATION		2	18x90	200
SS1	STORM SLAT-STURMLEISTE-BAGUETTE DE TEMPETE		6	18x35	1990
	SCREWS-SCHRAUBEN-VISSER FOR-FÜR-POUR SS1, SS2		18	ø6.0	50
	WASHER-SCHEIBE-RONDELLE FOR-FÜR-POUR SS1, SS2		18	ø6.0	18
PRN	POST REGULATOR-PFOSTEN REGLER-PIED MÉTALLIQUE RÉGLABLE POUR POTEAU		1		
	SCREWS-SCHRAUBEN-VIS FOR-FÜR-POUR PRN		8	ø6.0	45
	NAIL-NAGEL-CLOUS FOR-FÜR-POUR FF1		30	ø2.0	40
	NAIL-NAGEL-CLOUS FOR-FÜR-POUR R1		550	ø2.5	60
	SCREWS-SCHRAUBEN-VIS FOR-FÜR-POUR GB1, GS1, EB1, ES1, DB1, P1		150	ø4.5	50
	SCREWS-SCHRAUBEN-VIS FOR-FÜR-POUR 004, 011, 021 BBI1, BBI2, BBI3, BBI4, BBI5, BBI6		20	ø4.5	90
	SCREWS-SCHRAUBEN-VIS FOR-FÜR-POUR WA-1, WB-1, WC-1 RB1, RB2, RB3		50	ø6.0	160
House 4420581		Material	File 4420581.dwg	Sheet 13	

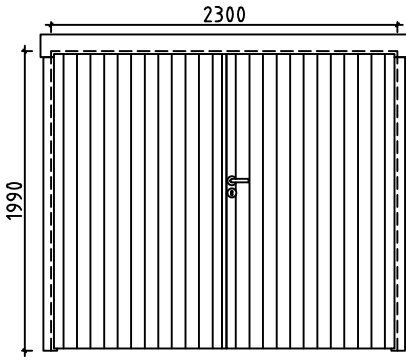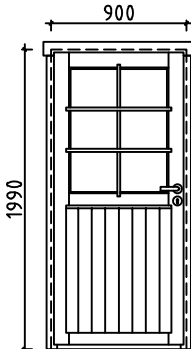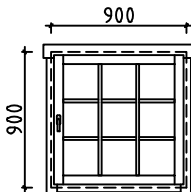Pos	Specification-Bestimmung-Spécification	PCS	Profile (mm)	L (mm)
	GARAGE DOOR-GARAGENTOR-PORTE DE GARAGE (right-rechts-droit) GV_PRE P 	1 1 1 8	2300	1990
	DOOR-TÜR-PORTE (left-links-gauche) AST_PRE 	V 1 1 1	900	1990
	WINDOW-FENSTER-FENÊTRE (right-rechts-droit) AST_PRE 	P 1 1 1	900	900
House 4420581	Material	File 4420581.dwg	Sheet 14	