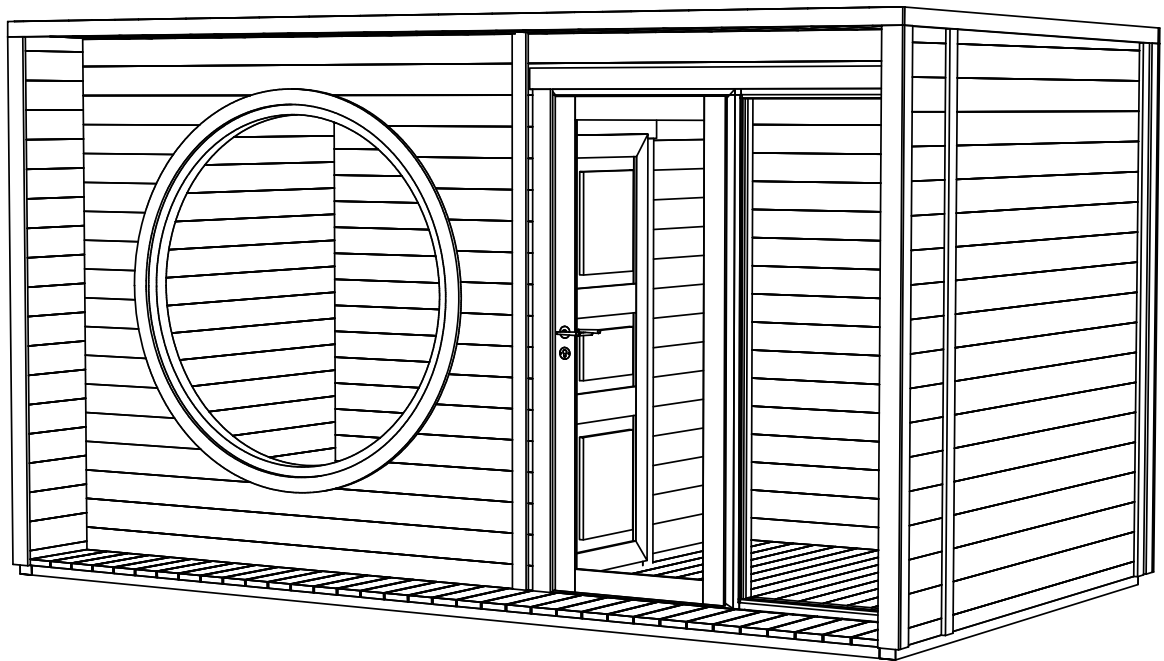
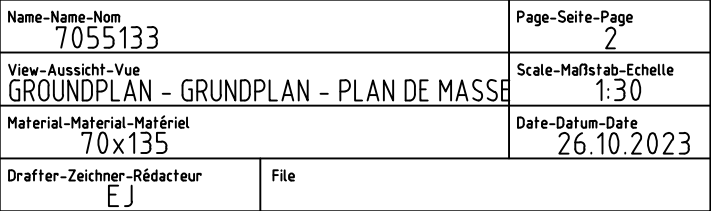
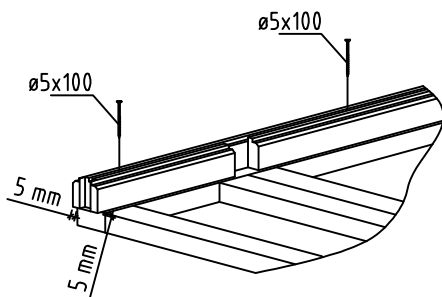
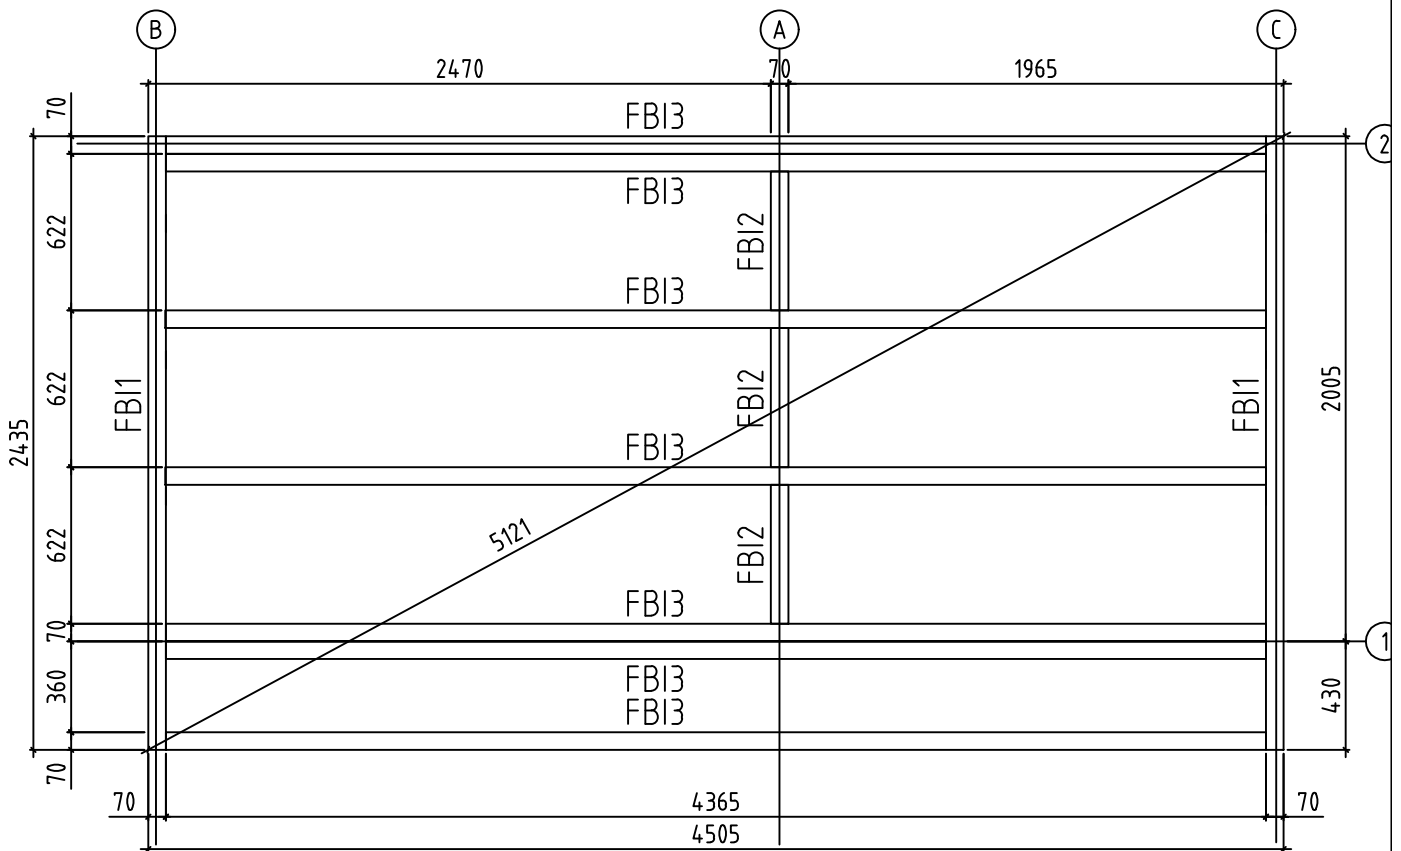
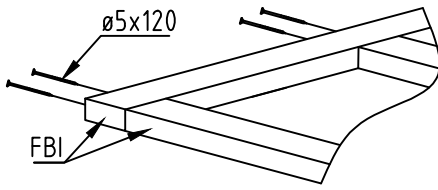


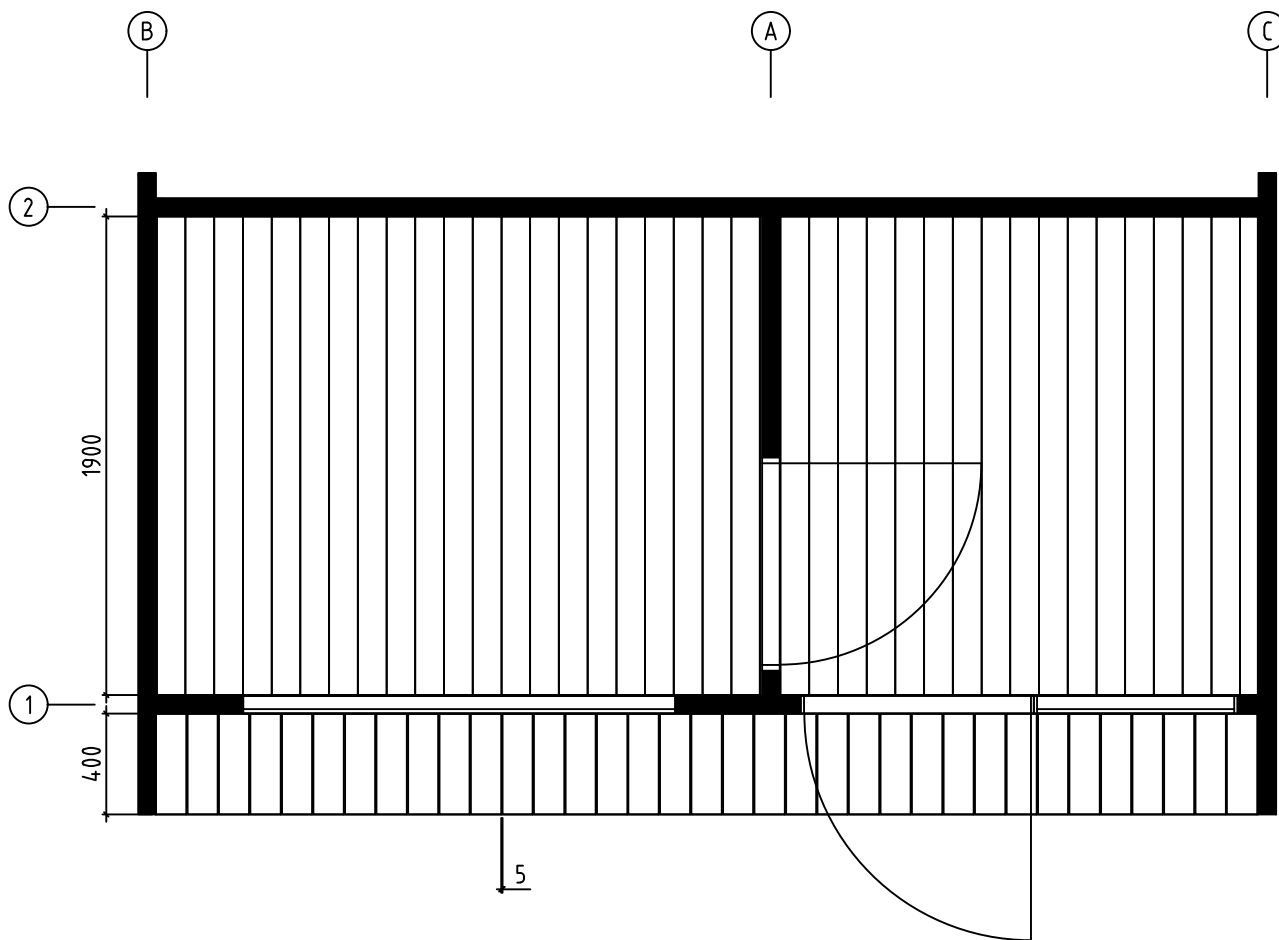


Name-Name-Nom 7055133		Page-Seite-Page 1
View-Aussicht-Vue 3D		Scale-Maßstab-Echelle 1:30
Material-Material-Matériel 70x135		Date-Datum-Date 26.10.2023
Drafter-Zeichner-Rédacteur EJ	File	

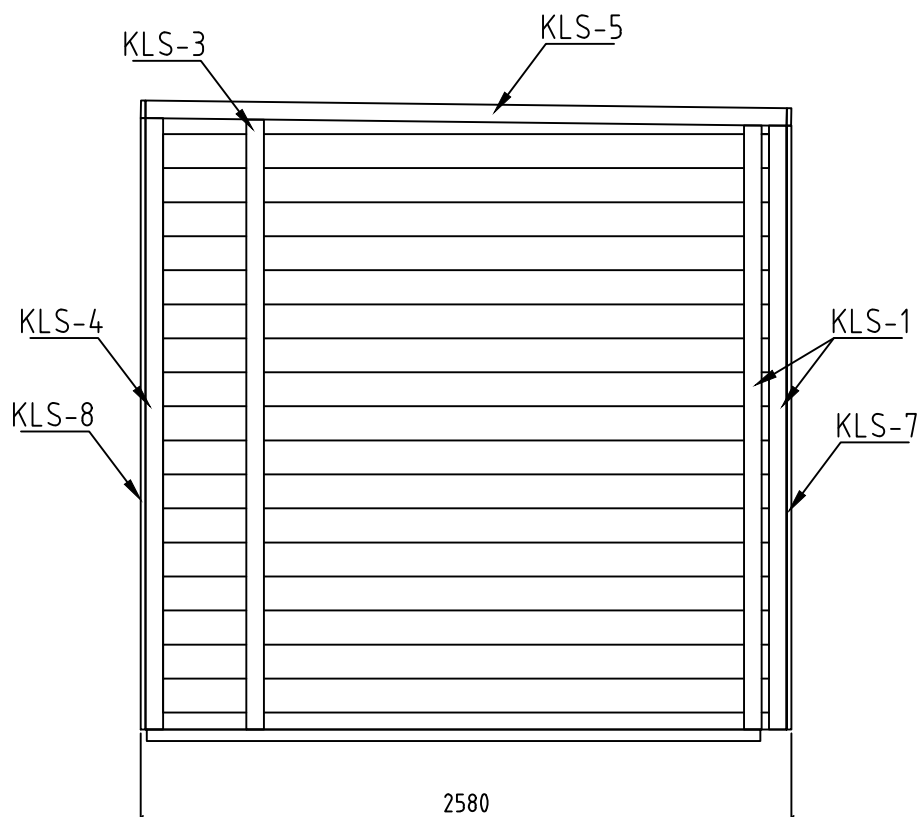
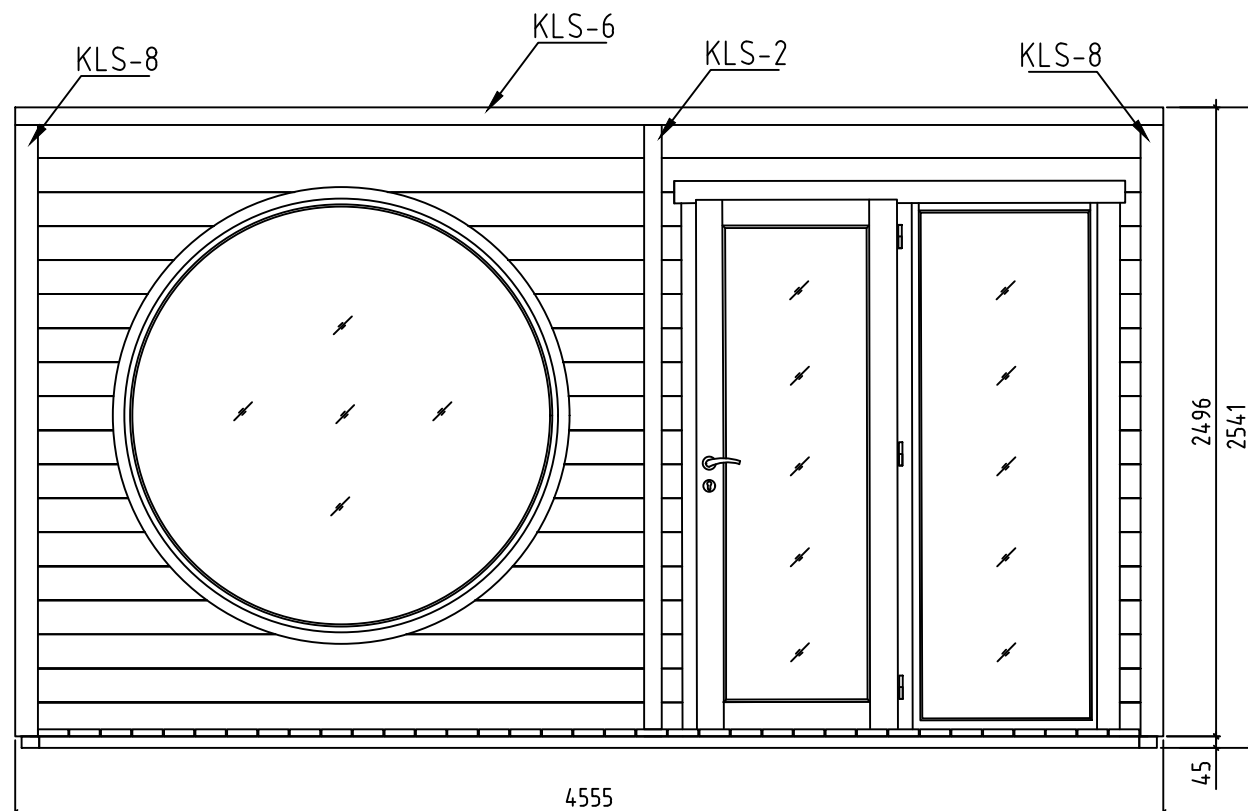




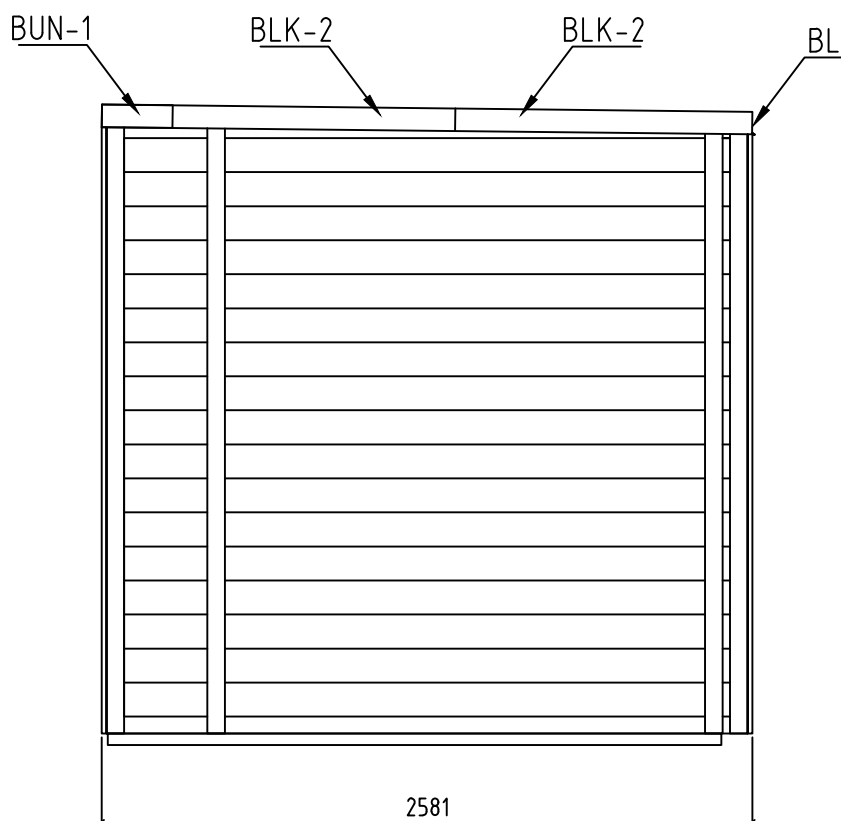
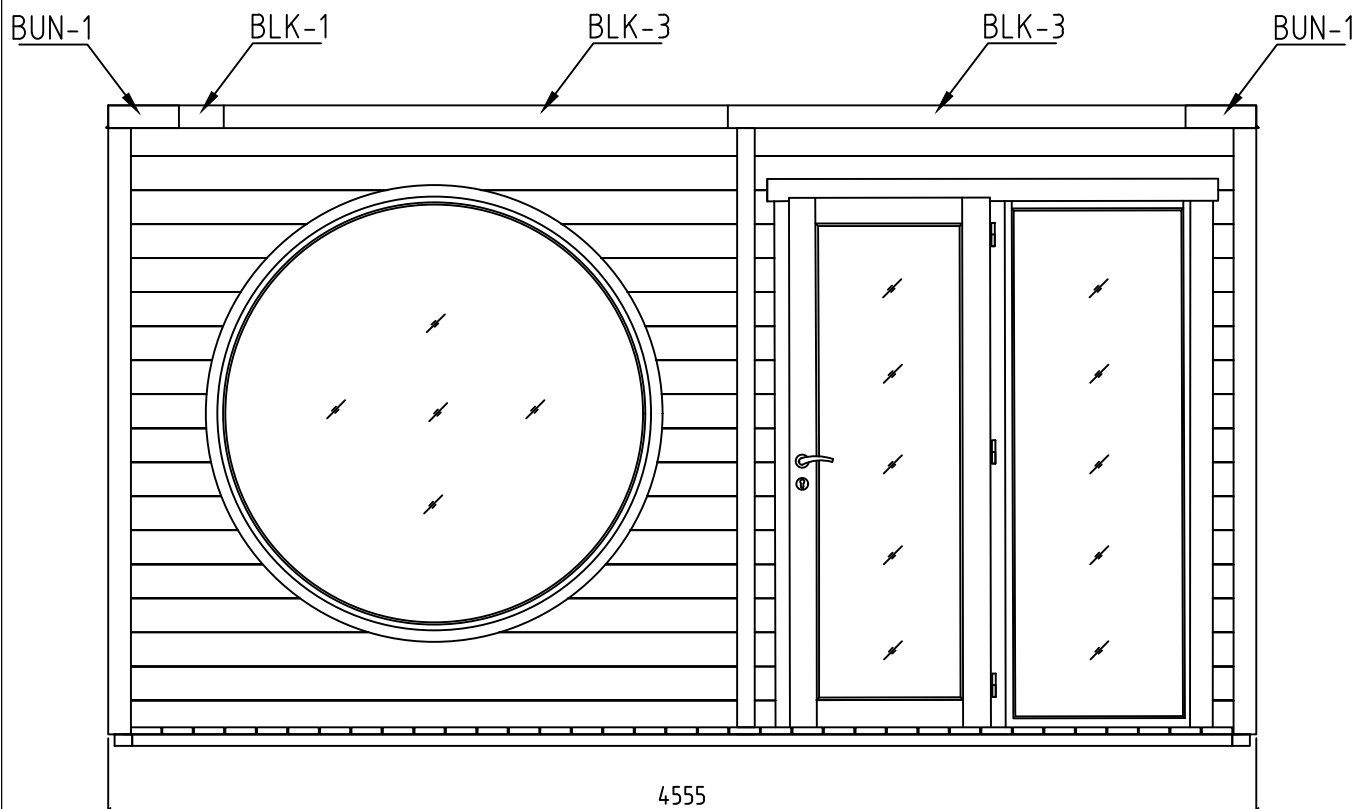
Name-Name-Nom 7055133		Page-Seite-Page 3
View-Aussicht-Vue FOUNDATION - FUNDAMENT - FONDATION		Scale-Maßstab-Echelle 1:30
Material-Material-Matériel 70x135		Date-Datum-Date 26.10.2023
Drafter-Zeichner-Rédacteur EJ	File	



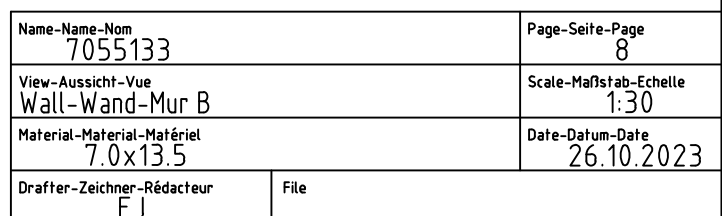
Name-Name-Nom 7055133		Page-Seite-Page 4
View-Aussicht-Vue FLOOR BOARDS-FUSSBODENBRETTER-LAME DE PLANCHER		Scale-Maßstab-Echelle
Material-Material-Matériel 70x135		Date-Datum-Date 26.10.2023
Drafter-Zeichner-Rédacteur EJ	File	

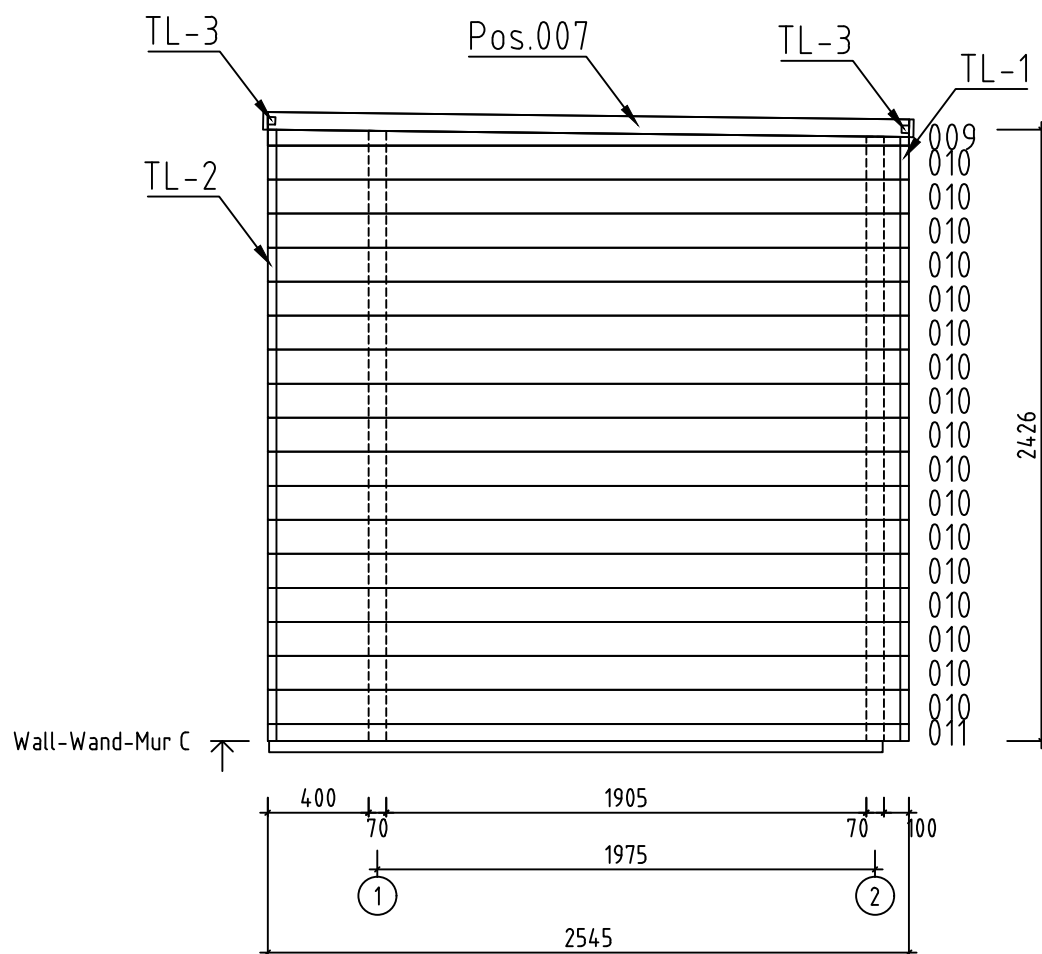


Name-Name-Nom 7055133		Page-Seite-Page 5
View-Aussicht-Vue COVERING BOARD-DECKENLEISTEN-PROFILS DE FINITION		Scale-Maßstab-Echelle
Material-Material-Matériel 70x135		Date-Datum-Date 26.10.2023
Drafter-Zeichner-Rédacteur EJ	File	

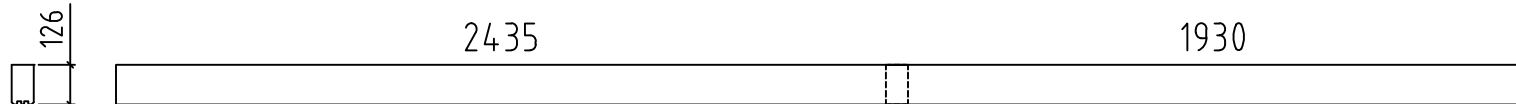
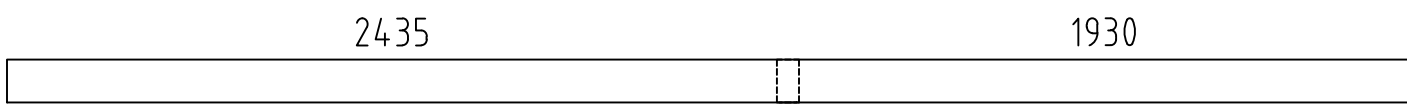
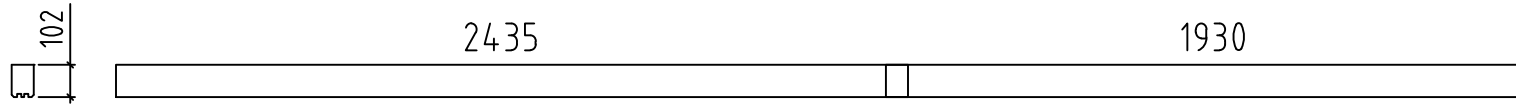
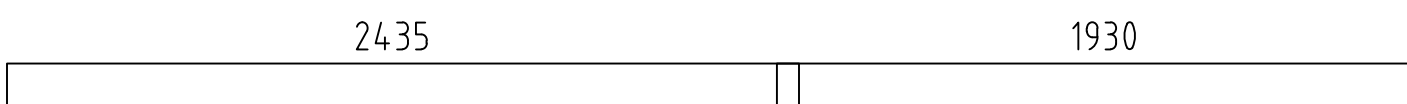
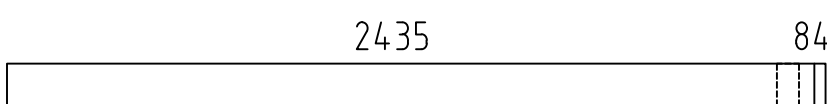
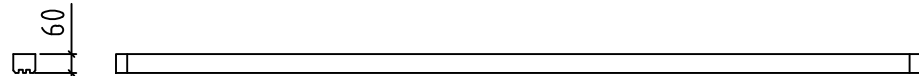
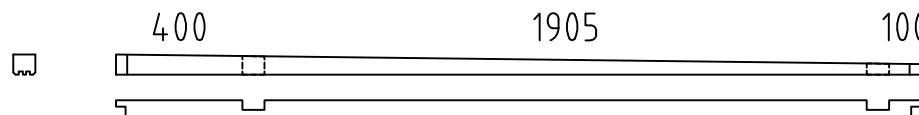
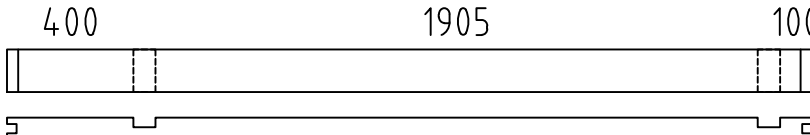
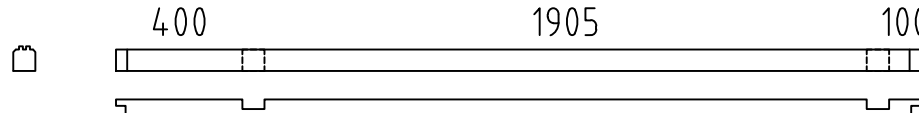
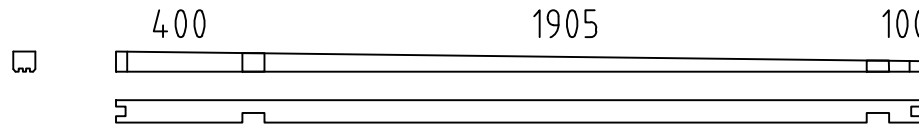
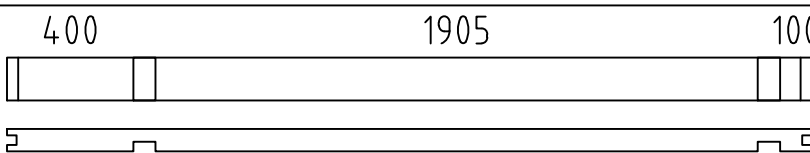
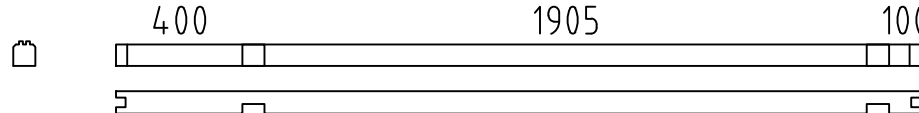
 
 
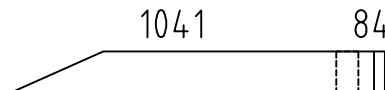
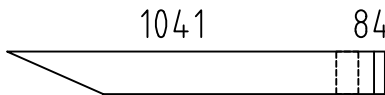
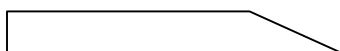
 
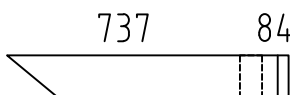
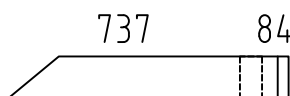


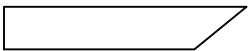
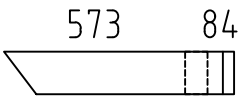
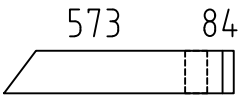
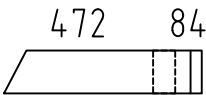
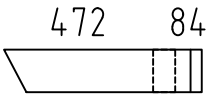
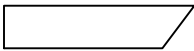
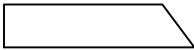
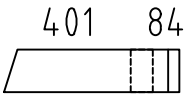
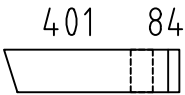
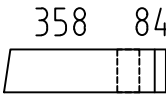
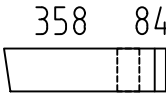
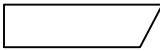
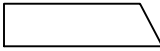
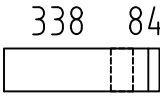
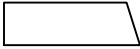
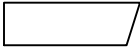
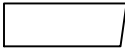
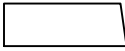
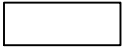
 
Name-Name-Nom 7055133		Page-Seite-Page 6
View-Aussicht-Vue SHEET METAL-BLECH FÜR DACH-FINITION DU TOIT		Scale-Maßstab-Echelle 1:30
Material-Material-Matériel 70x135		Date-Datum-Date 26.10.2023
Drafter-Zeichner-Rédacteur EJ	File	

 
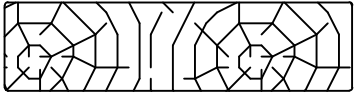
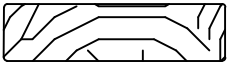
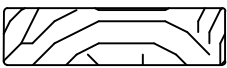
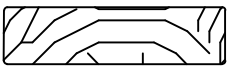
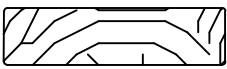
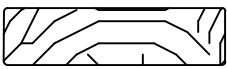
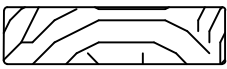
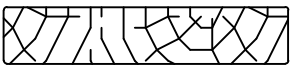
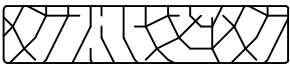
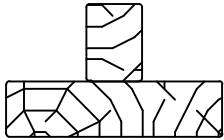
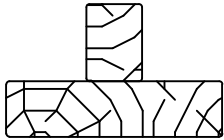
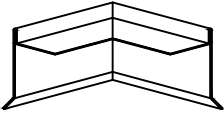
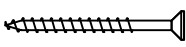
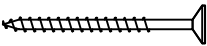


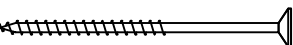
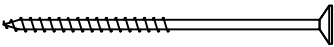
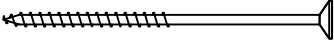
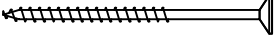
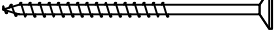
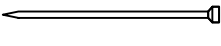
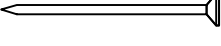
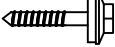
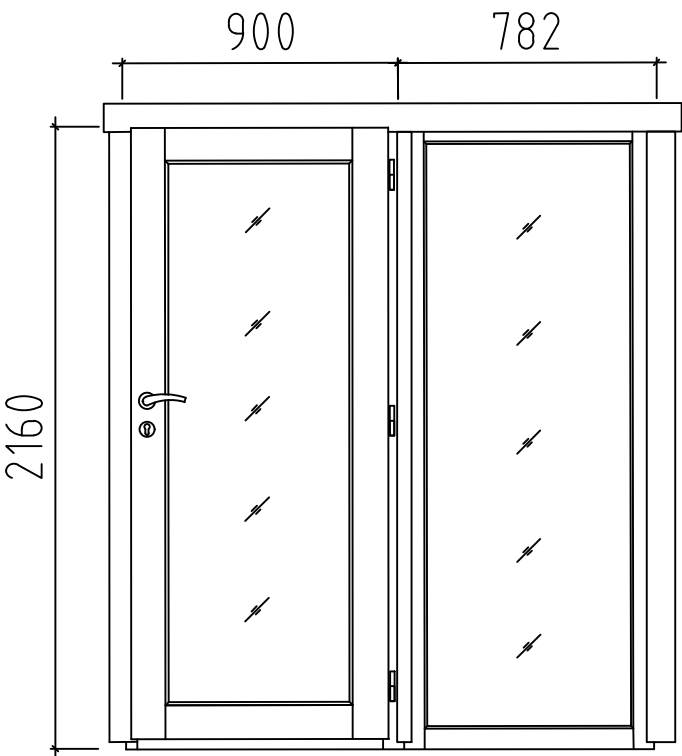
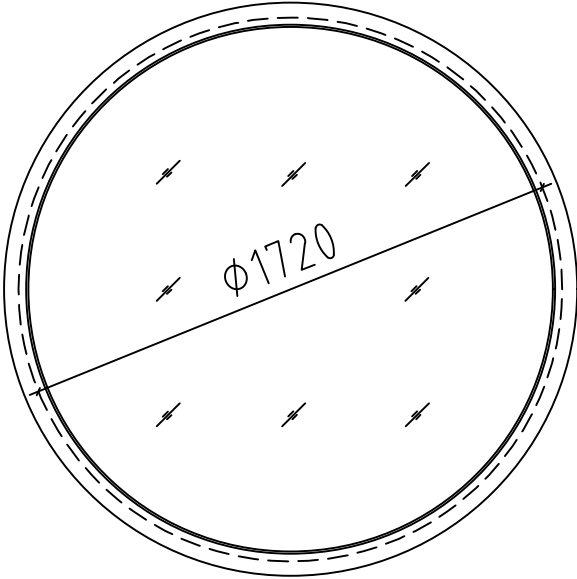
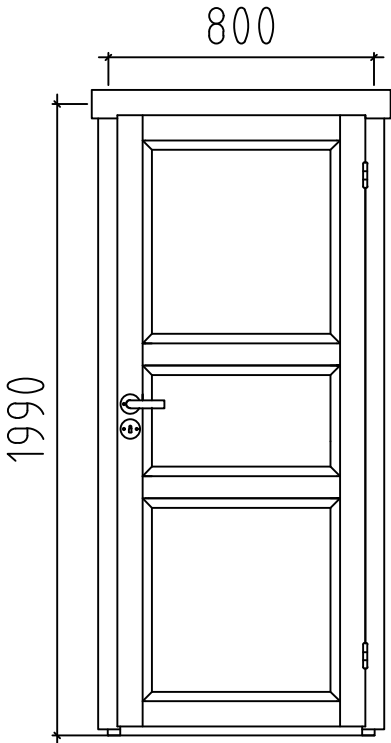


Name-Name-Nom 7055133		Page-Seite-Page 9
View-Aussicht-Vue Wall-Wand-Mur C		Scale-Maßstab-Echelle 1:30
Material-Material-Matériel 7.0x13.5		Date-Datum-Date 26.10.2023
Drafter-Zeichner-Rédacteur EJ	File	

Pos	7055133 Piece list - Stückliste - Liste des pieces		Q.	P (mm)	L (mm)
001		1	70x126	4435	
002		1	70x135	4435	
003	SPARE BEAM-ERZATZBOHLE-FAISCEAU DE RECHANGE 	1	70x135	4435	
004		1	70x102	4435	
005		17	70x135	4435	
006		3	70x135	2589	
007		1	70x60	2545	
008		33	70x135	2545	
009		1	70x64	2545	
010		17	70x135	2545	
011		1	70x68	2545	
012		1	70x64	2545	
013		17	70x135	2545	
014		1	70x68	2545	
015		1	70x58	1965	
016		2	70x135	1965	
017		1	70x135	1965	
018		1	70x135	1195	
019		1	70x135	1195	
020		1	70x135	1071	
021		1	70x135	1068	
022		1	70x68	989	
023		14	70x135	989	
024		1	70x135	891	
025		1	70x135	891	
Name-Name-Nom 7055133		Date-Datum-Date 26.10.2023	Page-Seite-Page 1/4		

Pos	7055133 Piece list - Stückliste - Liste des pieces	Q.	P (mm)	L (mm)
026		1	70x135	767
027		1	70x135	767
028		1	70x135	727
029		1	70x135	727
030		1	70x135	626
031		1	70x135	626
032		1	70x135	603
033		1	70x135	603
034		1	70x135	555
035		1	70x135	555
036		1	70x135	512
037		1	70x135	512
038		1	70x135	502
039		1	70x135	502
040		1	70x135	492
041		1	70x135	431
042		1	70x135	431
043		1	70x135	388
044		1	70x135	388
045		1	70x135	368
046		1	70x68	130
047		14	70x135	130
048		16	70x135	114
FBI3	FOUNDATION - FUNDAMENT - FONDATION (IMM) 	7	70x45	4365
FBI1	FOUNDATION - FUNDAMENT - FONDATION (IMM) 	2	70x45	2435
Name-Name-Nom 7055133		Date-Datum-Date 26.10.2023	Page-Seite-Page 2 / 4	

Pos	7055133 Piece list - Stückliste - Liste des pieces	Q.	P (mm)	L (mm)
FBI2	FOUNDATION - FUNDAMENT - FONDATION (IMM) 	3	70x45	552
F-1	FLOOR BOARDS-FUSSBODENBRETTER-LAME DE PLANCHER 	38+2	114x28	1900
T-1	TERRACE BOARDS - TERRASSENBRETTER - PLANCHER DE TERRASSE (IMM) 	35+1	120x28	400
FF-1	ZN NAIL FOR FILLET - ZN NÄGEL FÜR LEISTE - POINTE POUR CORNIERE DE FINITION 		18x35	16.2 m.
KLS-1	COVERING BOARD - DECKENLEISTEN - PROFILS DE FINITION 	4	18x70	2396
KLS-2	COVERING BOARD - DECKENLEISTEN - PROFILS DE FINITION 	2	18x70	2397
KLS-3	COVERING BOARD - DECKENLEISTEN - PROFILS DE FINITION 	2	18x70	2420
KLS-4	COVERING BOARD - DECKENLEISTEN - PROFILS DE FINITION 	2	18x70	2426
KLS-5	COVERING BOARD - DECKENLEISTEN - PROFILS DE FINITION 	2	18x70	2545
KLS-6	COVERING BOARD - DECKENLEISTEN - PROFILS DE FINITION 	2	18x70	4552
KLS-7	COVERING BOARD - DECKENLEISTEN - PROFILS DE FINITION 	2	18x90	2396
KLS-8	COVERING BOARD - DECKENLEISTEN - PROFILS DE FINITION 	2	18x90	2426
TL-1	FIXING FILLET - FIXIRUNGSLEISTE - PROFIL DE FIXATION 	2	30x30	2396
TL-2	FIXING FILLET - FIXIRUNGSLEISTE - PROFIL DE FIXATION 	2	30x30	2426
TL-3	FIXING FILLET - FIXIRUNGSLEISTE - PROFIL DE FIXATION 	2	30x30	4515
DT-1	FIXING FILLET FOR DOOR - FIXIRUNGSLEISTE FÜR TÜR - PROFIL DE FIXATION DES PORTES 	2	48x70	1950
DT-2	FIXING FILLET FOR DOOR - FIXIRUNGSLEISTE FÜR TÜR - PROFIL DE FIXATION DES PORTES 	2	48x70	2160
BUN-1	SHEET METAL FOR ROOF COMPLETION (Black) - BLECH FÜR DACH ABSCHLUSS (Schwarz) - FINITION DU TOIT (Noir) 	2		280
BL-1	SHEET METAL FOR ROOF COMPLETION (Black) - BLECH FÜR DACH ABSCHLUSS (Schwarz) - FINITION DU TOIT (Noir) 	1		800
BL-2	SHEET METAL FOR ROOF COMPLETION (Black) - BLECH FÜR DACH ABSCHLUSS (Schwarz) - FINITION DU TOIT (Noir) 	2		2000
BLK-1	SHEET METAL FOR ROOF COMPLETION (Black) - BLECH FÜR DACH ABSCHLUSS (Schwarz) - FINITION DU TOIT (Noir) 	1		350
BLK-2	SHEET METAL FOR ROOF COMPLETION (Black) - BLECH FÜR DACH ABSCHLUSS (Schwarz) - FINITION DU TOIT (Noir) 	4		1250
BLK-3	SHEET METAL FOR ROOF COMPLETION (Black) - BLECH FÜR DACH ABSCHLUSS (Schwarz) - FINITION DU TOIT (Noir) 	2		2000
HS	SCREW FOR COVERING BOARD (KLS) - SCHRAUBE FÜR DECKENLEISTEN (KLS) - VIS POUR PROFILS DE FINITION (KLS) 	120	ø4.5x50	
HS	SCREW FOR TERRACE BOARD - SCHRAUBE FÜR TERRASSENBRETT - VIS POUR PLANCHER DE TERRASSE 	145	ø4.5x60	
Name-Name-Nom 7055133		Date-Datum-Date 26.10.2023		Page-Seite-Page 3/4

Pos	7055133 Piece list - Stückliste - Liste des pieces	Q.	P (mm)	L (mm)
HS	SCREW FOR 1. WALL BEAM - SCHRAUBE FÜR 1. BOHLENREIHE - VIS DE FIXATION DES FONDATIONS 	9	ø5x100	
HS	SCREW FOR FUNDAMENT (FBI) - SCHRAUBE ZUR BEFESTIGUNG FUNDAMENT (FBI) - VIS POUR FONDATION (FBI) 	46	ø5x120	
HS	SCREW FOR FIXING Pos.007; 008; 009; 012; 015 - SCHRAUBE FÜR Pos.007 008; 009; 012; 015- VIS POUR Pos.007; 008; 009; 012; 015 	142	ø5x120	
HS	SCREW FOR WALL MOUNTING - SCHRAUBE FÜR WANDMONTAGE - VIS DE FIXATION AU MUR 	220	ø5x90	
HS	SCREW FOR FIXING FILLET - SCHRAUBE FÜR FIXIRUNGSLEISTE - VIS POUR PROFIL DE FIXATION (TL WT DT) 	50	ø5x90	
HB	HAMMER BLOCK - SCHLAGHOLZ - CALLE DE FRAPPE 	2	70mm	
NF	ZN NAIL FOR FILLETS - ZN NÄGEL FÜR LEISTEN - POINTE POUR CORNIERE 	33	ø1.4x40	
NF	ZN NAIL FOR FLOOR - ZN NÄGEL FÜR FUSSBODENBRETTER - CLOUS POUR PLANCHER 	165	ø2.5x60	
HS	SHEET METAL SCREWS (Black) - BLECHSCHRAUBEN (Schwarz) - VIS A TOLE (Noir) 	48	ø4.8x28	
	DOOR-TÜR-PORTE, AST PRE (ISO, Toughened) 	R1	1682x2160	
	WINDOW-FENSTER-FENETRE AST 1H (ISO, Toughened) 	C1	ø1720	
	DOOR-TÜR-PORTE, AST  * Cut into lenght on site (If needed) - Bitte selber anpassen (Falls nötig) - Couper à la longueur sur place (selon la nécessité)	R1	800x1990	
Name-Name-Nom7055133		Date-Datum-Date26.10.2023		Page-Seite-Page4 / 4