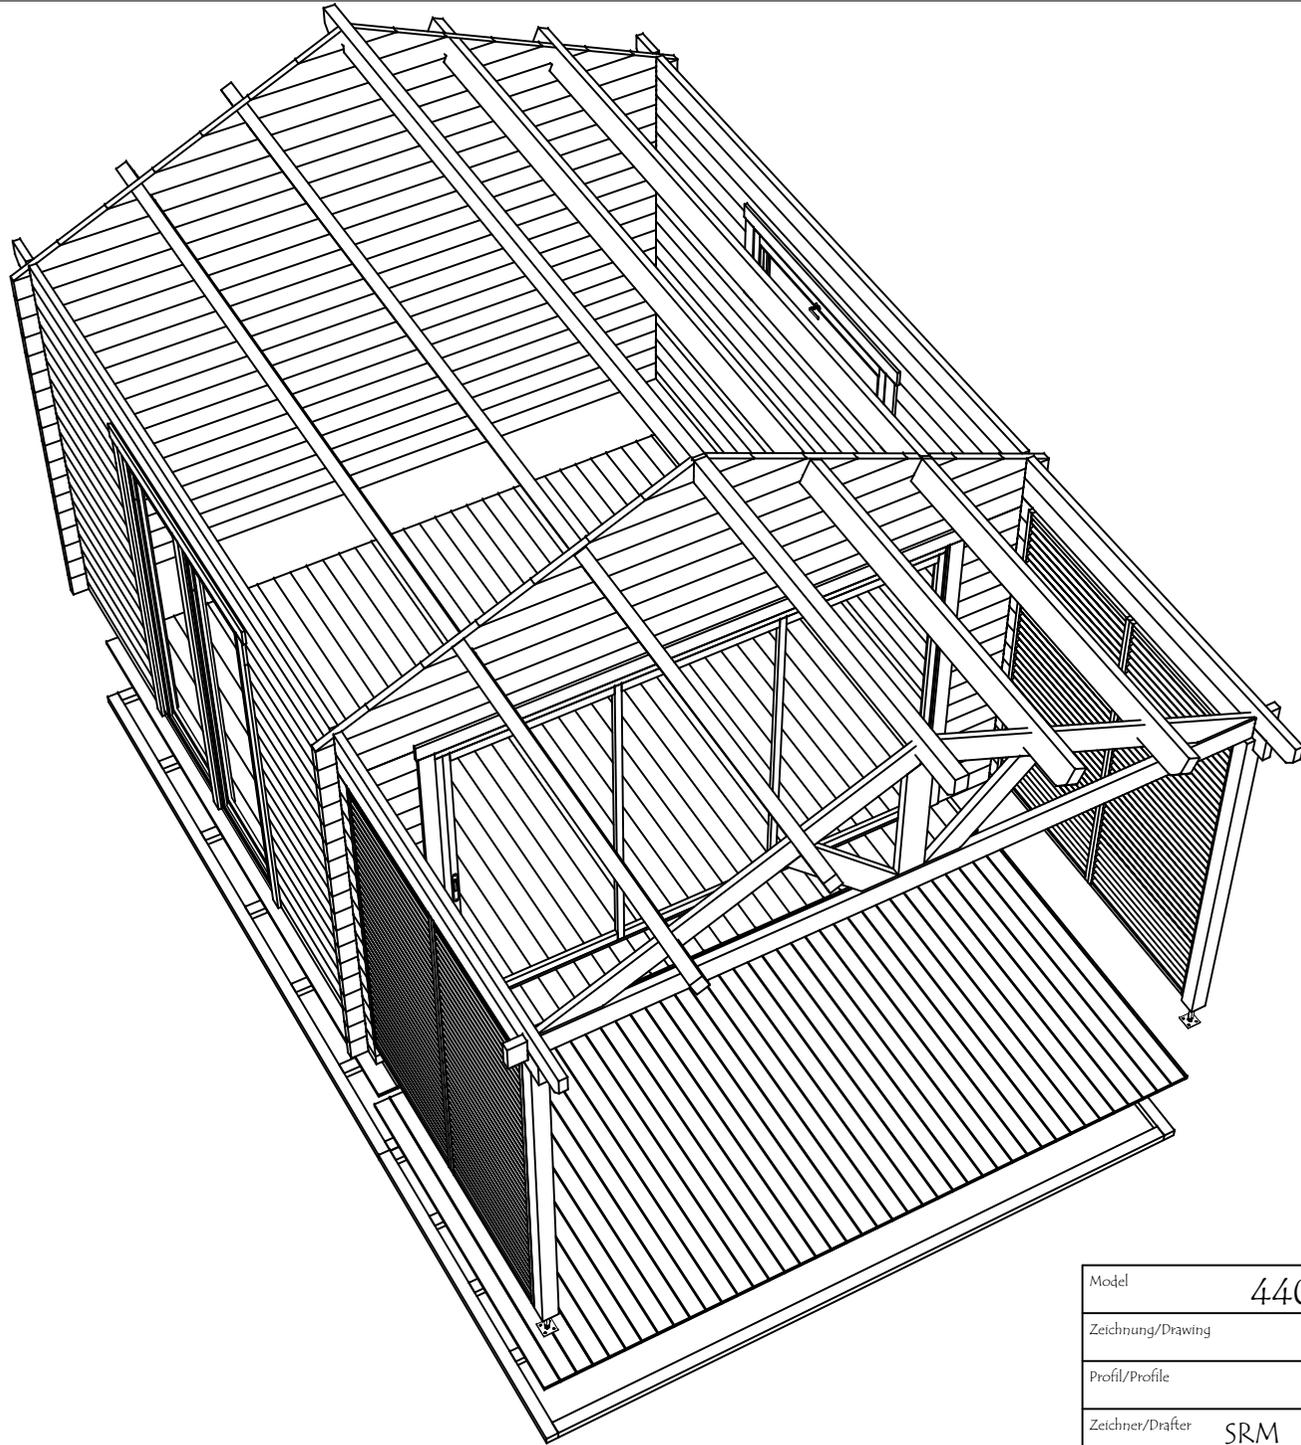
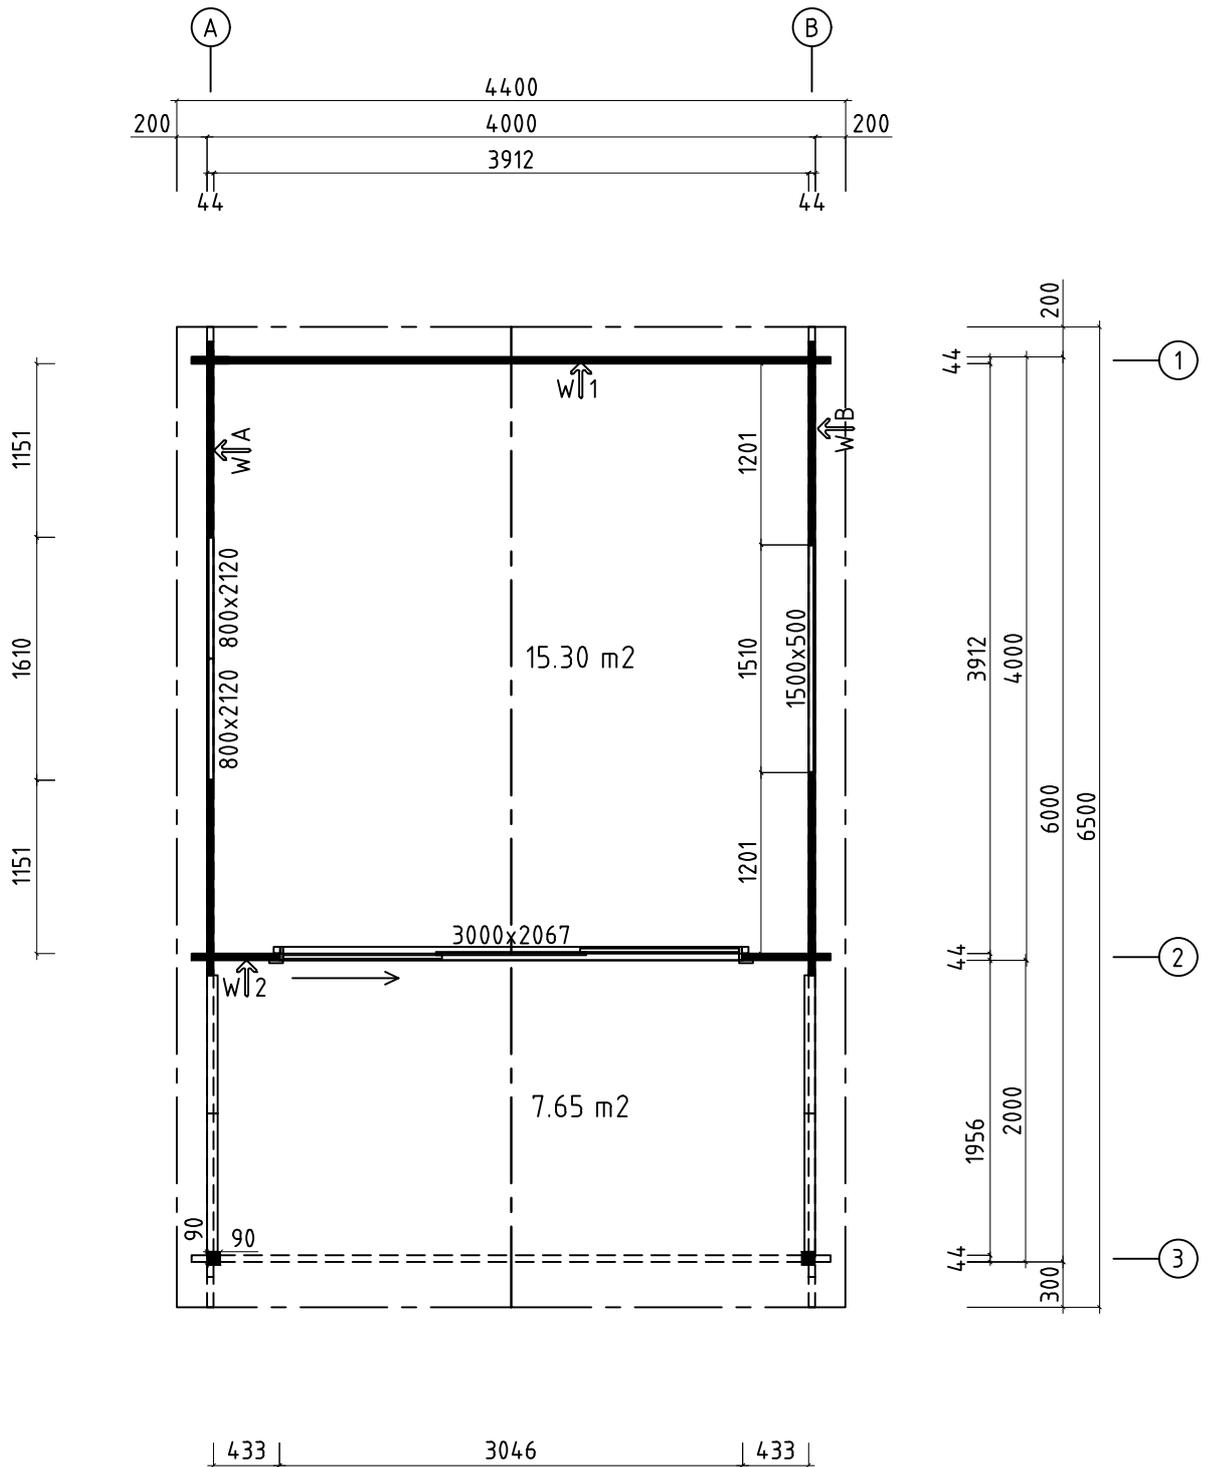


Model	4402130	Seite/Page	1
Zeichnung/Drawing	3 D	Maßstab/Scale	
Profil/Profile	44x135	Datum/Date	15.07.2024
Zeichner/Drafter	SRM	File	4402130.dwg






Model	4402130	Seite/Page	2
Zeichnung/Drawing	3 D	Maßstab/Scale	
Profil/Profile	44x135	Datum/Date	15.07.2024
Zeichner/Drafter	SRM	File	4402130.dwg

H = 1.700 m
TOTAL: 22.96 m²






Model	4402130	Seite/Page	3
Zeichnung/Drawing	GRUNDPLAN - GROUNDPLAN	Maßstab/Scale	1:50
Profil/Profile	44x135	Datum/Date	15.07.2024
Zeichner/Drafter	SRM	File	4402130.dwg

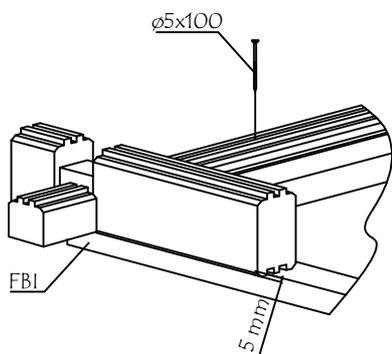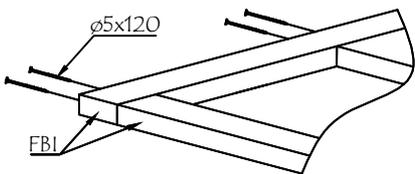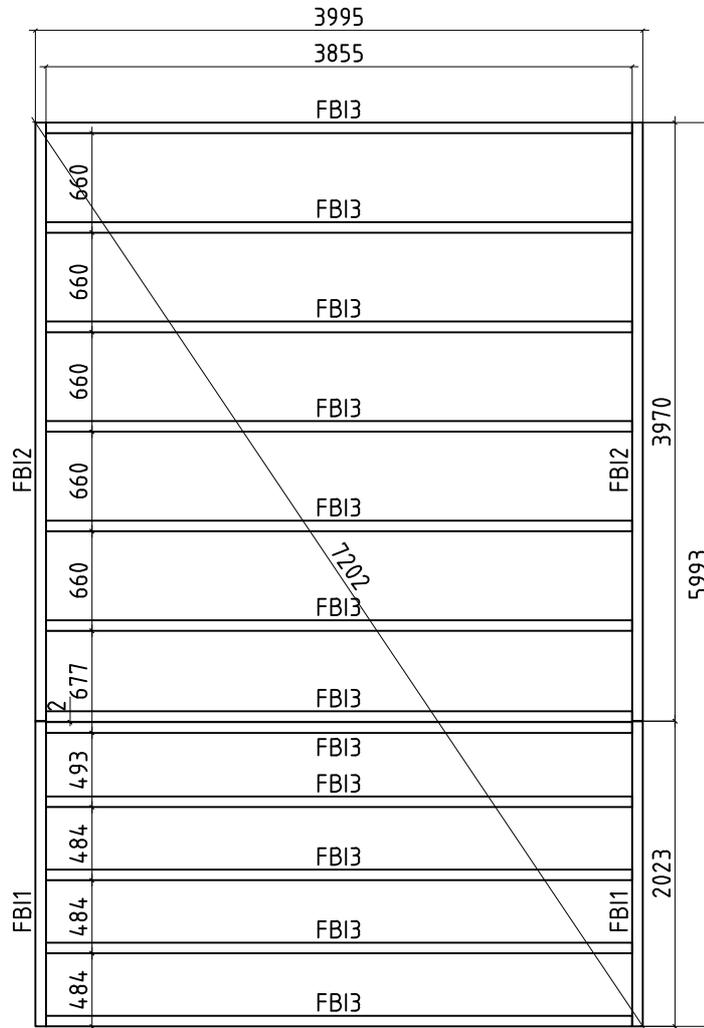

Model	4402130	Seite/Page	4
Zeichnung/Drawing	FUNDAMENTHOLZ (IMM) - FOUNDATION BEAM (IMM)	Maßstab/Scale	1:50
Profil/Profile	70x45	Datum/Date	15.07.2024
Zeichner/Drafter	SRM	File	4402130.dwg

A

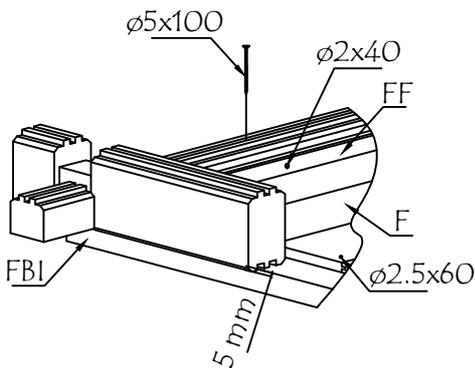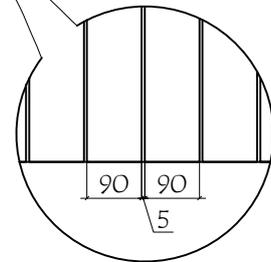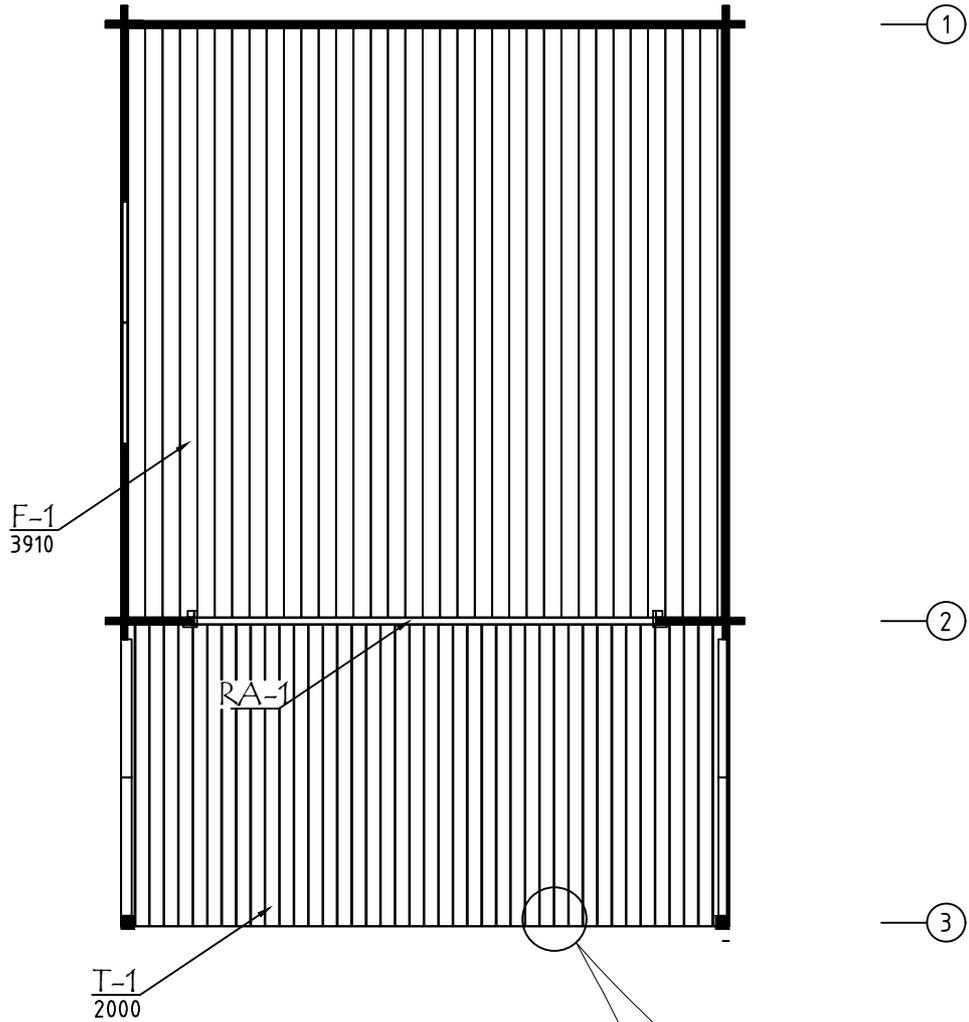B



ALU op.1 Fussbodenbretter verlegen vor Montage von ALU-Türen
Lay floor boards before installing doors


Modell	4402130	Seite/Page	5
Zeichnung/Drawing	FUSSBODENBRETTER-FLOOR BOARDS	Maßstab/Scale	1:50
Profil/Profile	114x18 oder - or 88x18 / 90x18	Datum/Date	15.07.2024
Zeichner/Drafter	SRM	File	4402130.dwg

Ⓐ

Ⓑ

R-1
2410

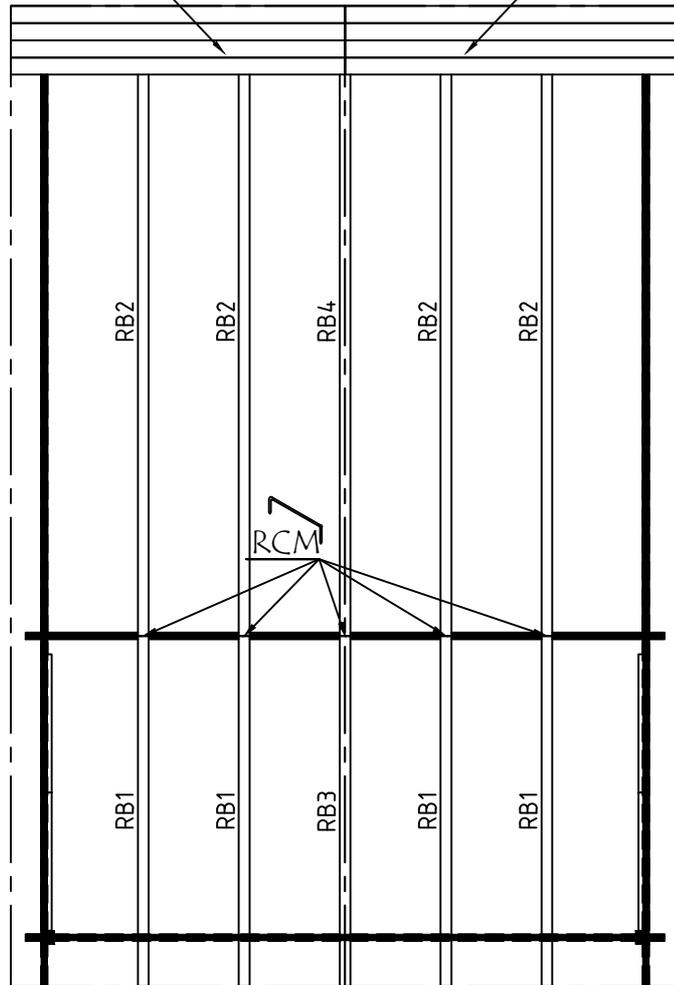
R-1
2410




1

2

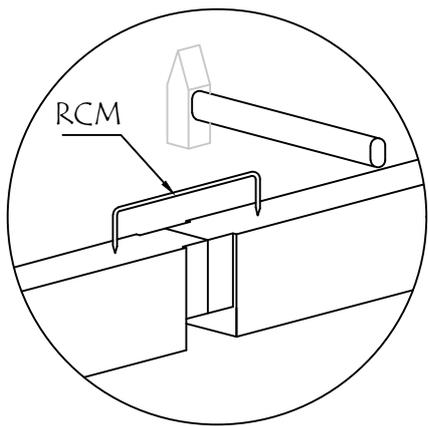3





Model	4402130	Seite/Page	6
Zeichnung/Drawing	DACH-PLAN - ROOF PLAN	Maßstab/Scale	1:50
Profil/Profile	88x18 oder- or 114x18 / 70x140	Datum/Date	15.07.2024
Zeichner/Drafter	SRM	File	4402130.dwg

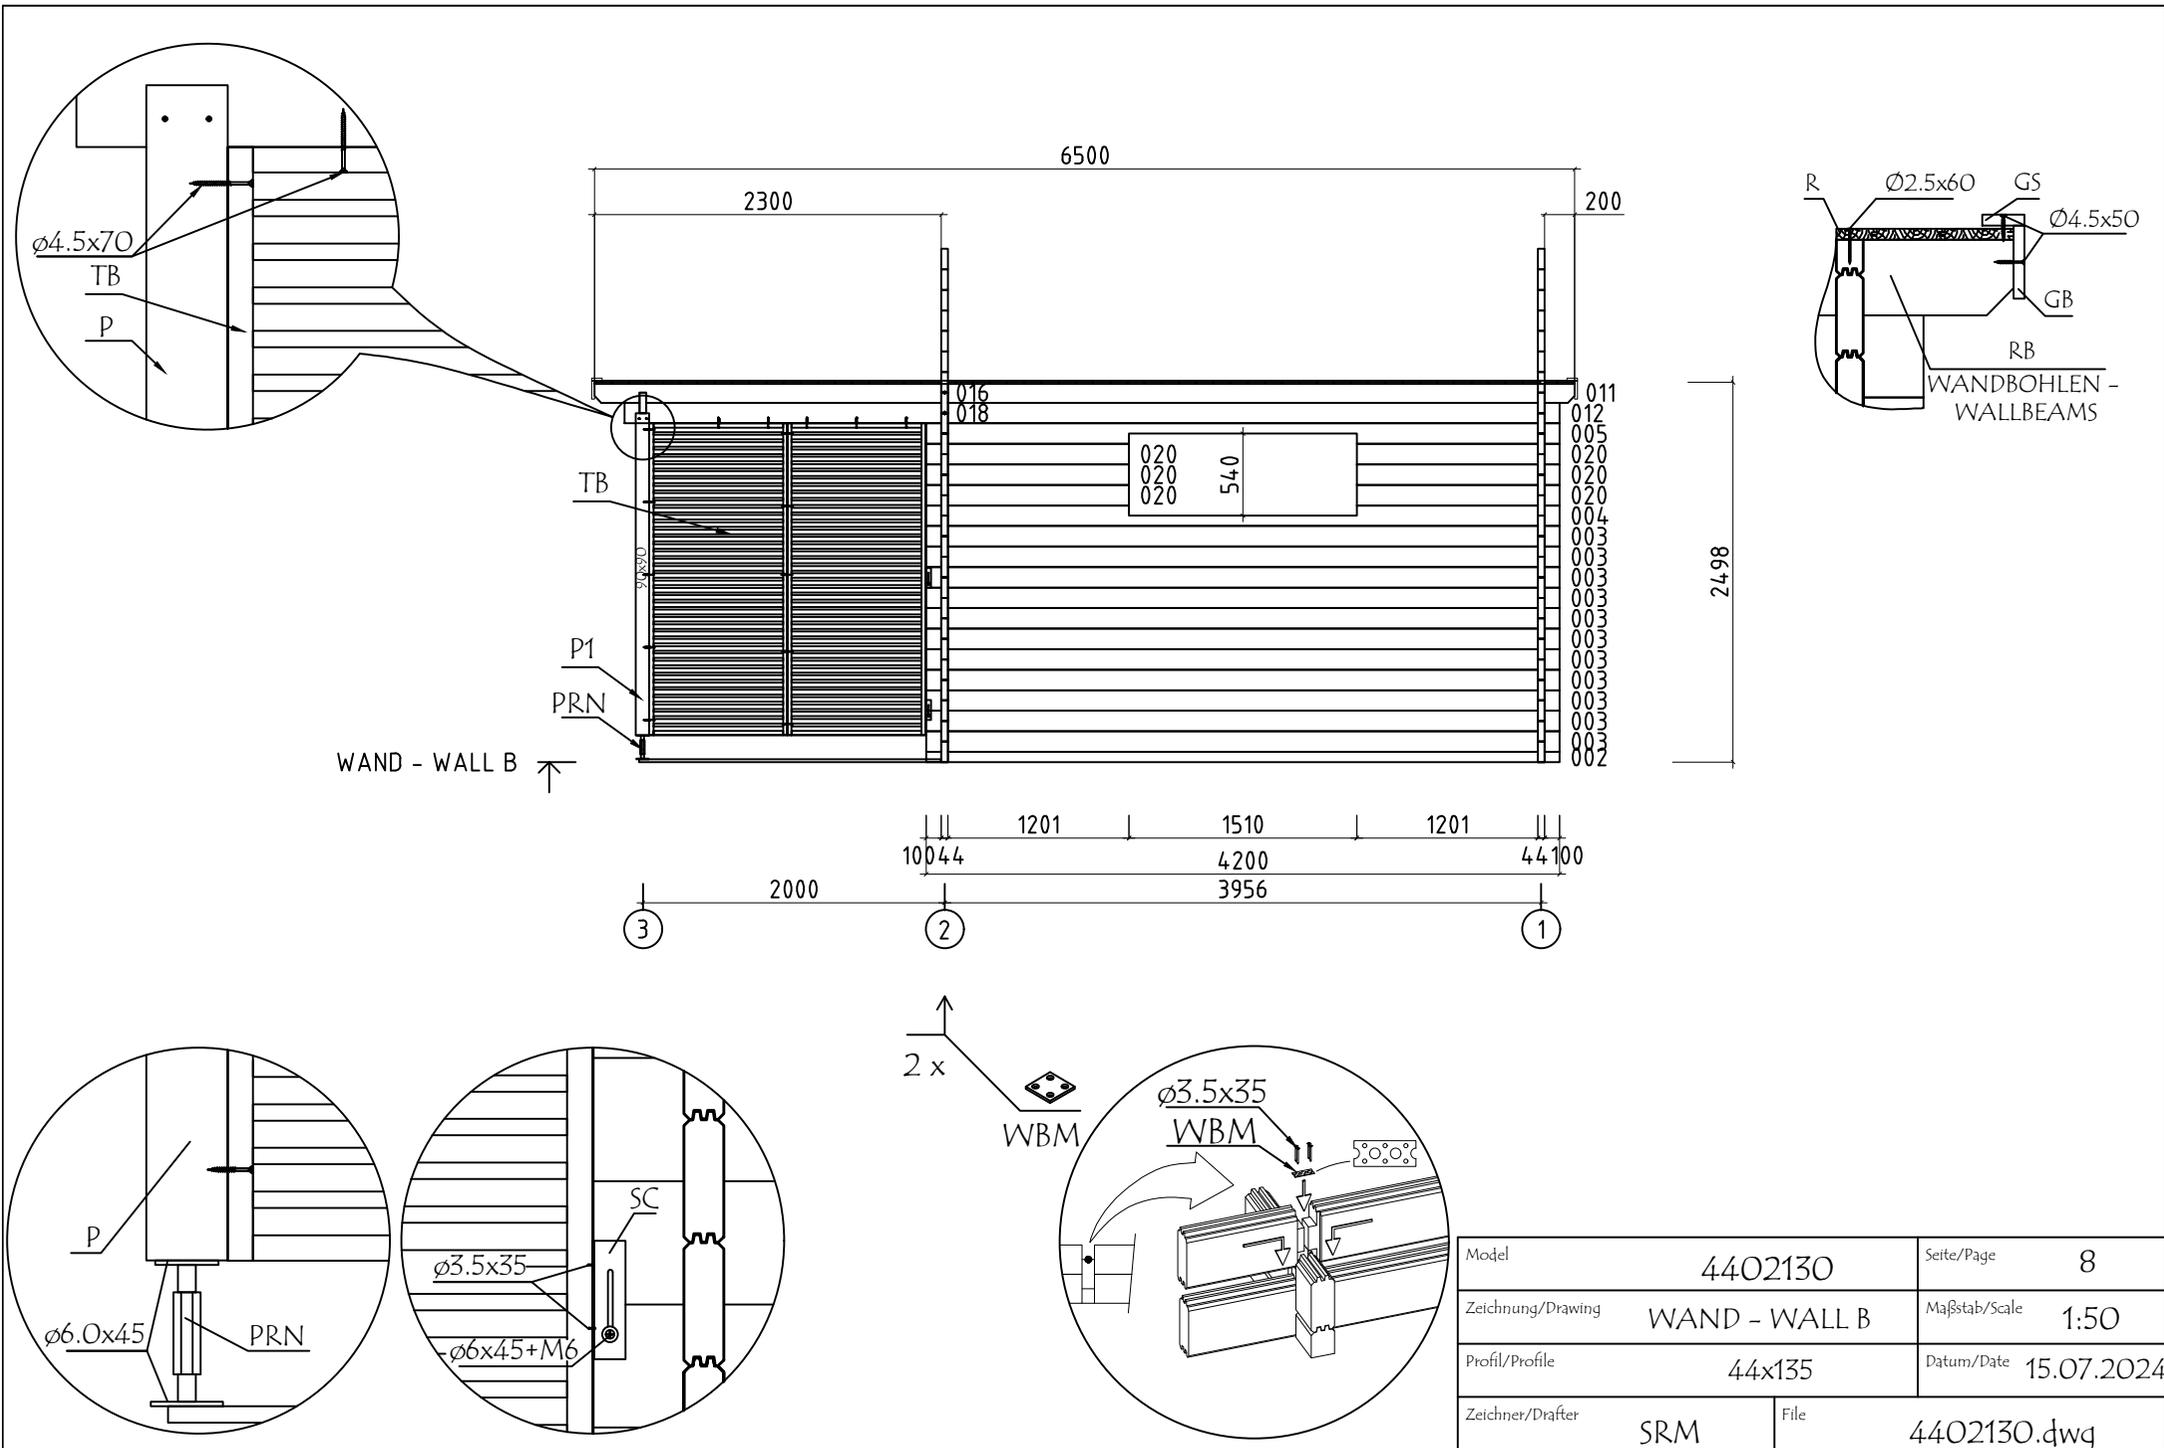

WAND - WALL B












WANDBOHLEN - WALLBEAMS






Model	4402130	Seite/Page	8
Zeichnung/Drawing	WAND - WALL B	Maßstab/Scale	1:50
Profil/Profile	44x135	Datum/Date	15.07.2024
Zeichner/Drafter	SRM	File	4402130.dwg


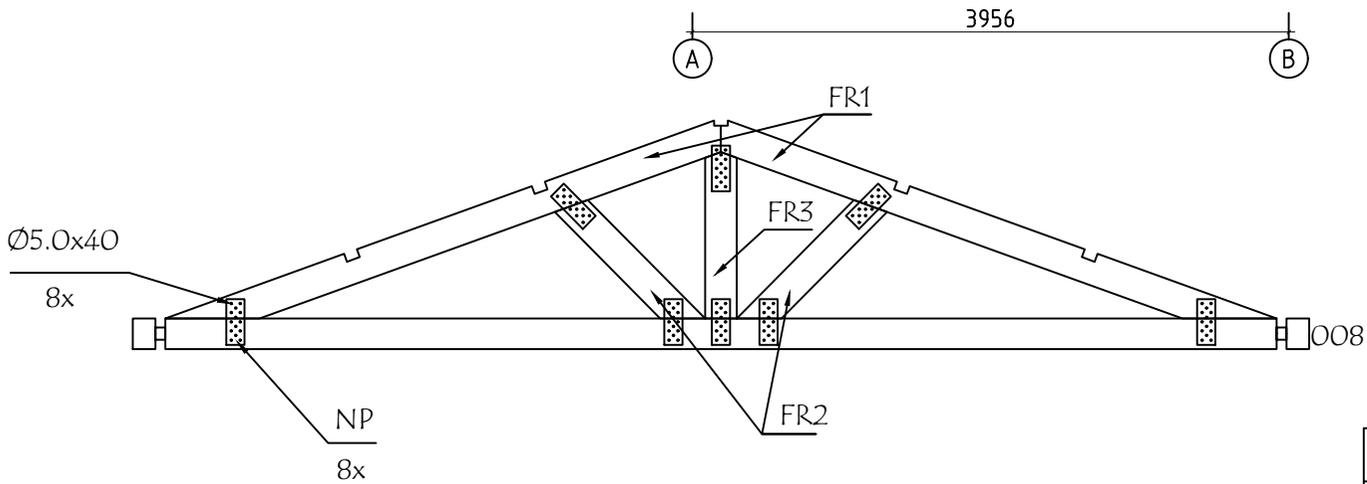
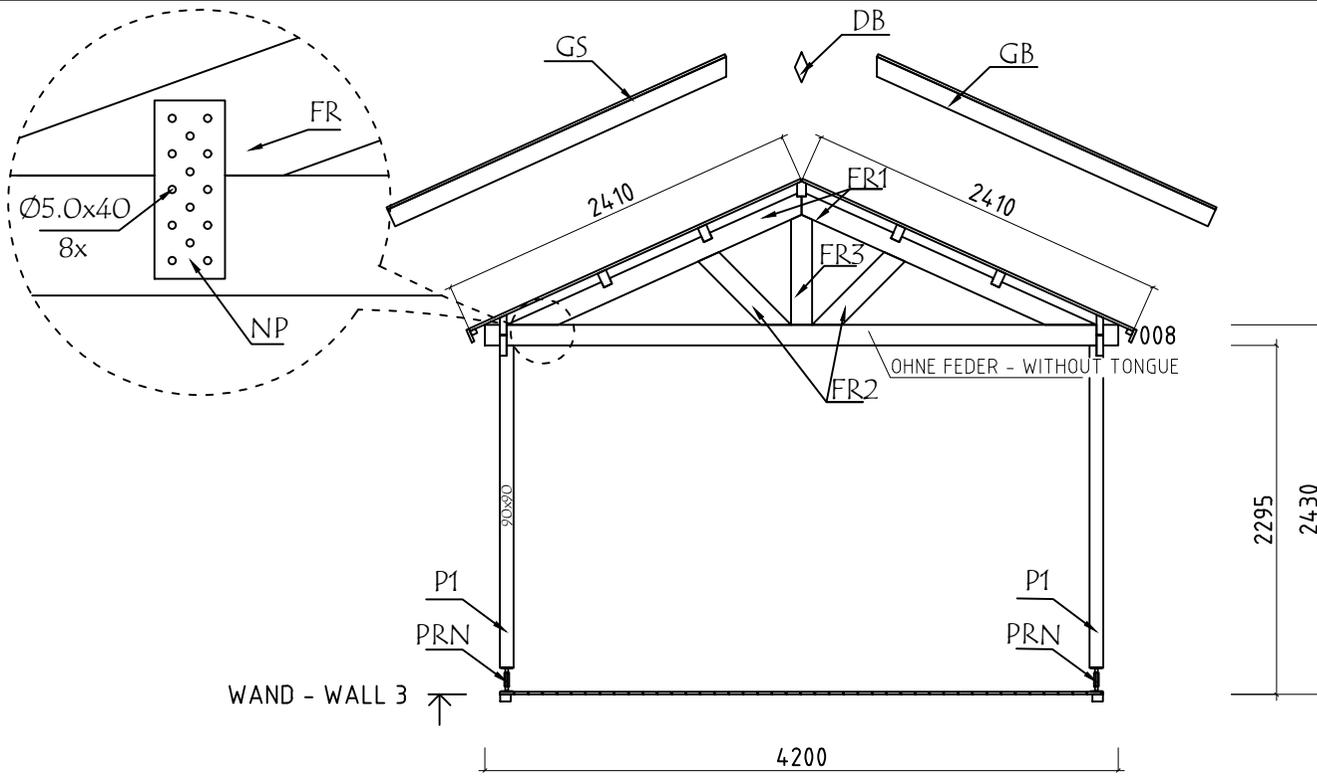


Model	4402130	Seite/Page	11
Zeichnung/Drawing	WAND - WALL 3	Maßstab/Scale	1:50
Profil/Profile	44x135	Datum/Date	15.07.2024
Zeichner/Drafter	SRM	File	4402130.dwg

Pos	Bestimmung-Specification 4402130	Stck. Pcs.	Profil Profile (mm)	Länge Length (mm)
002		1	44x68	4200
003		11	44x135	4200
004		1	44x135	4200
005		1	44x135	4200
006		1	44x135	4200
007	 ERZATZBOHLE-SPARE BEAM	1	44x135	4200
008	 OHNE FEDER - WITHOUT TONGUE	1	44x135	4200
009		20	44x135	4200
010		1	44x135	4178
011		1	44x135	4178
012		2	44x135	4078
016		1	44x135	2322
017		1	44x135	2322
018		2	44x135	2122
020		6	44x135	1345
021		30	44x135	1295
022		2	44x68	1295
025		32	44x135	577
SH	SCHLAGHOLZ - HAMMER BLOCK 44 MM	2	44X135	300
W1-1 W2-1		1 1	44X932	4200
FBI2	FUNDAMENTHOLZ (IMM) - FOUNDATION BEAM (IMM) 	2	70x45	3970

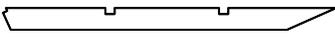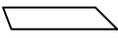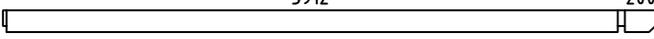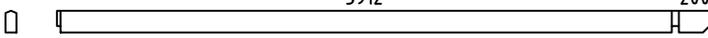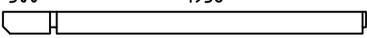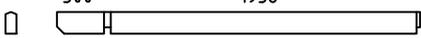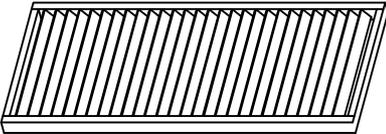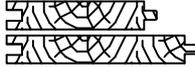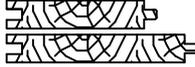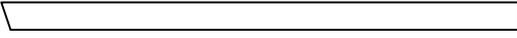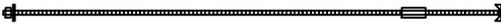Pos	Bestimmung-Specification 4402130	Stck. Pcs.	Profil Profile (mm)	Länge Length (mm)	
FBI3	FUNDAMENTHOLZ (IMM) - FOUNDATION BEAM (IMM) 	12	70x45	3855	
FBI1	FUNDAMENTHOLZ (IMM) - FOUNDATION BEAM (IMM) 	2	70x45	2023	
P1	PFOSTEN - POST 	2	90x90	2120	
FR1	DACHBALKEN - ROOF BEAM 	2	140x43	2130	
FR2	DACHBALKEN - ROOF BEAM 	2	140x43	730	
FR3	DACHBALKEN - ROOF BEAM 	1	140x43	726	
RB2	DACHBALKEN - ROOF BEAM 3912 200 	4	70x140	4178	
RB4	DACHBALKEN - ROOF BEAM 3912 200 	1	70x140	4178	
RB1	DACHBALKEN - ROOF BEAM 300 1956 	4	70x140	2322	
RB3	DACHBALKEN - ROOF BEAM 300 1956 	1	70x140	2322	
TB1	SICHTSCHUTZZAUN - LATTICE 	4	916x70	2050	
R-1	DACHBRETTER - ROOF BOARDS 88mm or-oder 114mm 	148+2 116+2	88x18 114x18	2410	
F-1	FUSSBODENBRETTER-FLOOR BOARDS 88mm or-oder 114mm 	45+1 35+1	88x18 114x18	3910	
T-1	TERRASSENBRETTER (IMM) - TERRACE BOARDS (IMM) 	43+1	90x18	2000	
FF-1	FUSSBODENLEISTEN FLOOR STRIPS 		18x35	14.0 lfm/rm	
GB1-1	GIEBELLEISTE - GABLE MOULDING 	4	18x120	2460	
EB2-1	TRAUFENBRETTER - EAVES BOARD 	4	18x90	3250	
ES-1	TRAUFENLEISTE - EAVES STRIPS 	4	30x40	3250	
GS-1	GIEBELDECKLEISTE - GABLE COVER STRIPS 	4	18x70	2460	
DB	GIEBELSEGMENT - GABLE DIAMOND 	2	18x90	200	
SJ-1	GEWINDESTANGE M10 - TREADED ROD M10 	4		2500	
RCM	DACHBALKEN BEFESTIGUNGSMETALLE M6 200MM - ROOFBEAMS CONNECTING METAL M6 200MM 	5			
Model	4402130	Datum/Date	15.07.2024	Seite/Page	2/5

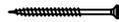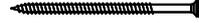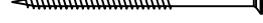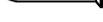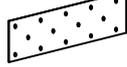Pos	Bestimmung-Specification 4402130		Stck. Pcs.	Profil Profile (mm)	Länge Length (mm)
HS	SCHRAUBEN FÜR GIEBELSEGMENT - SCREW FOR GABLE DIAMOND / DB		4	Ø3.5x35	
HS1	CHRAUBEN FÜR WANDBOHLLEN BEFESTIGUNG METALLESCREW - SCREWS FOR WALLBEAMS CONNECTING METAL / WBM		16	Ø3.5x35	
HS	SCHRAUBEN FÜR STAHL ECKE - SCREWS FOR STEEL CORNER / SC		16	Ø3.5x35	
HS	SCHRAUBEN FÜR RAHMEN VERTIKAL - SCREWS FOR FRAME STILES / RK		12	Ø3.5x50	
HS	SCHRAUBE FÜR DECKUNGSPROFIL - SCREW FOR COVERING MOULDING / PSV,PVV,PSH,PVH		44	Ø3.5x50	
HS	SCHRAUBEN FÜR GIEBELLEISTE - SCREWS FOR GABLE MOULDING / GB		32	Ø4.5x50	
HS	SCHRAUBEN FÜR TRAUFBRETT - SCREWS FOR EAVES BOARD / EB		32	Ø4.5x50	
HS	SCHRAUBEN FÜR TRAUFBRETT - SCREWS FOR EAVES STRIPS / ES		32	Ø4.5x50	
HS	SCHRAUBEN FÜR GIEBELDECKLEISTEN - SCREWS FOR GABLE COVER STRIPS / GS		24	Ø4.5x50	
HS	SCHRAUBEN FÜR PFOSTEN - SCREWS FOR POST / P		4	Ø4.5x70	
HS	SCHRAUBEN FÜR SICHTSCHUTZZAUN - SCREWS FOR LATTICE / TB		32	Ø4.5x70	
HS	SCHRAUBEN FÜR 1. BOHLENREIHE - SCREWS FOR 1. WALL BEAM		7	Ø5.0x100	
HS	SCHRAUBEN FÜR FUNDAMENTHOLZ - SCREWS FOR FOUNDATION BEAM / FBI		48	Ø5.0x120	
HS	SCHRAUBEN FÜR GIEBEL - SCREW FOR GABLE / W		24	Ø5.0x120	
HS	SCHRAUBEN FÜR ANSCHLUSSPLATTE - SCREWS FOR CONNECTING PLATE / NP		64	Ø5x40	
HS	SCHRAUBEN FÜR DACHBALKEN - SCREWS FOR ROOF BEAM / RB		20	Ø6x160	
HS	SCHRAUBEN FÜR STAHL ECKE - SCREWS FOR STEEL CORNER / SC		4	Ø6x45	
HS	SCHRAUBEN FÜR REGULIERUNGSSCHRAUBE FÜR PFOSTEN - SCREWS FOR POST HEIGHT ADJUSTMENT / PRN		16	Ø6x45	
NF	NÄGEL FÜR DACHBRETT - NAILS FOR ROOF BOARDS / R		928	Ø2.5x60	
NF	NÄGEL FÜR FUSSBODENBRETT - NAILS FOR FLOOR BOARDS / F		490	Ø2.5x60	
NF	NÄGEL FÜR TERRASSENBRETT - NAILS FOR TERRACE BOARDS / T		430	Ø2.5x60	
NF	NÄGEL FÜR FUSSBODENLEISTE - NAILS FOR FLOOR STRIPS / FF		50	Ø2x40	
NP	ANSCHLUSSPLATTE - CONNECTING PLATE		8	80x200	
Model	4402130	Datum/Date	15.07.2024	Seite/Page	3/5

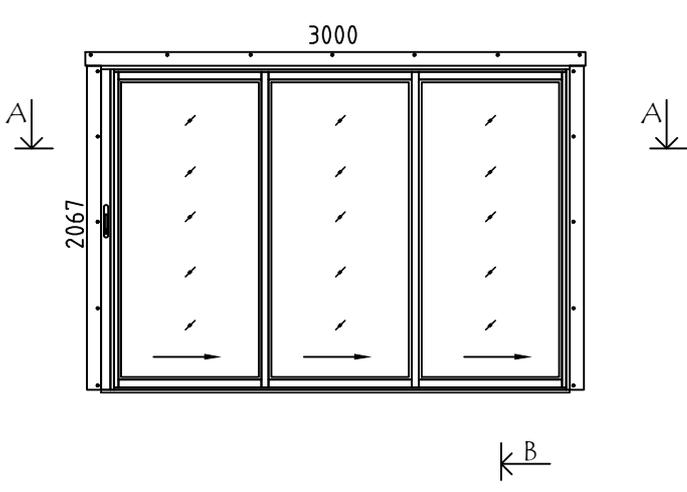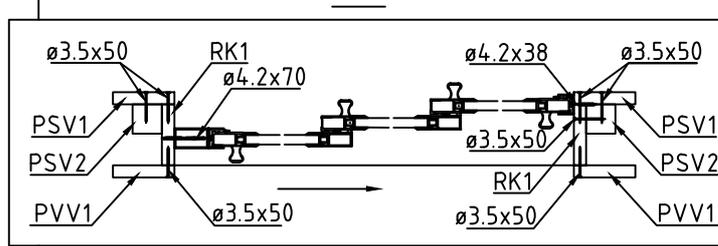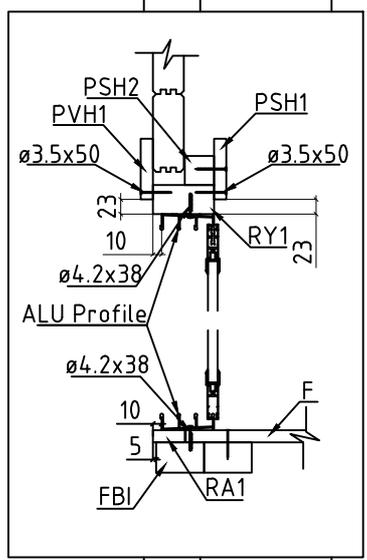Pos	Bestimmung-Specification 4402130	Stck. Pcs.	Profil Profile (mm)	Länge Length (mm)	
ALU	TÜR - DOOR ← B DIN RECHTS/RIGHT HANDED   	1	3000x2067		
RA1	EXTRA FUNDAMENTHOLZ (IMM) - EXTRA FLOOR JOIST (IMM)		1	18x43	3036
RK1	RAHMEN VERTIKAL - JAMBS		2	18x90	2110
PSH1	INNEN HORIZONTALE TÜRBOARDS - HORIZONTAL ARCHITRAVE (INSIDE)		1	90x18	3200
PSH2	INNEN HORIZONTALE TÜRBOARDS - HORIZONTAL ARCHITRAVE (INSIDE)		1	43x43	3122
PSV1	INNEN VERTIKAL TÜRBOARDS - VERTICAL ARCHITRAVE (INSIDE)		2	90x18	2090
PSV2	INNEN VERTIKAL TÜRBOARDS - VERTICAL ARCHITRAVE (INSIDE)		2	43x43	2110
PVH1	AUSSEN HORIZONTALE TÜRBOARDS - HORIZONTAL ARCHITRAVE (OUTSIDE)		1	90x18	3200
PVV1	AUSSEN VERTIKAL TÜRBOARDS - VERTICAL ARCHITRAVE (OUTSIDE)		2	90x18	2090
RY1	RAHMEN OBEN- HEAD		1	43x90	3000
	BITTE SELBER ANPASSEN (FALLS NÖTIG)! - CUT INTO LENGTH ON SITE (IF NEEDED)!				
Model	4402130	Datum/Date	15.07.2024	Seite/Page	5/5