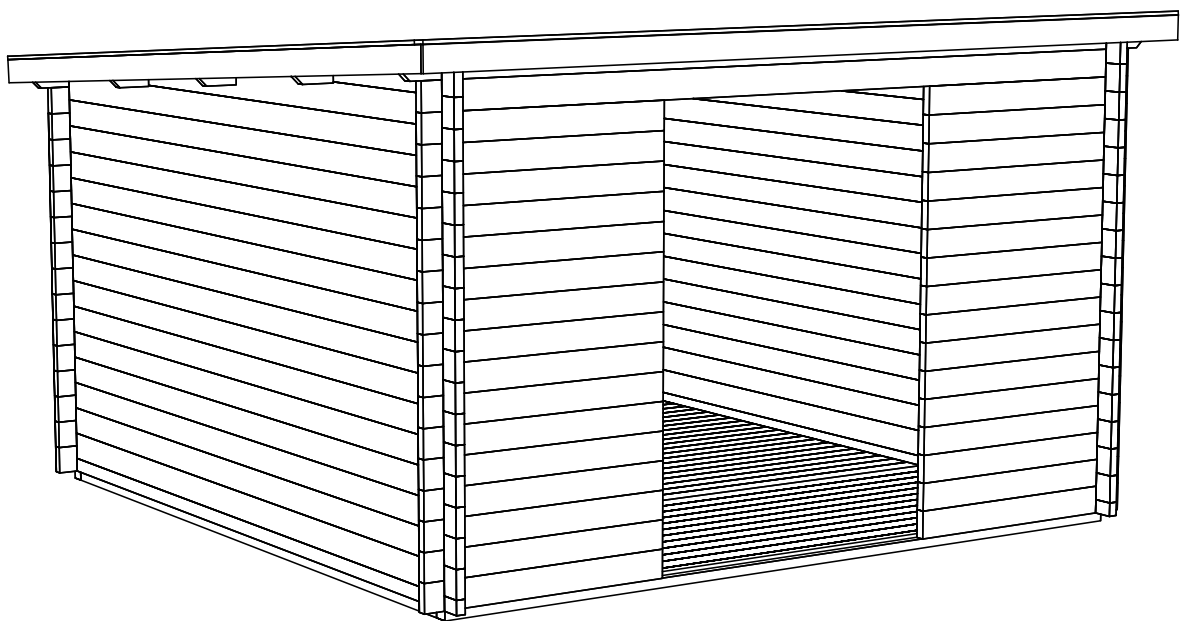
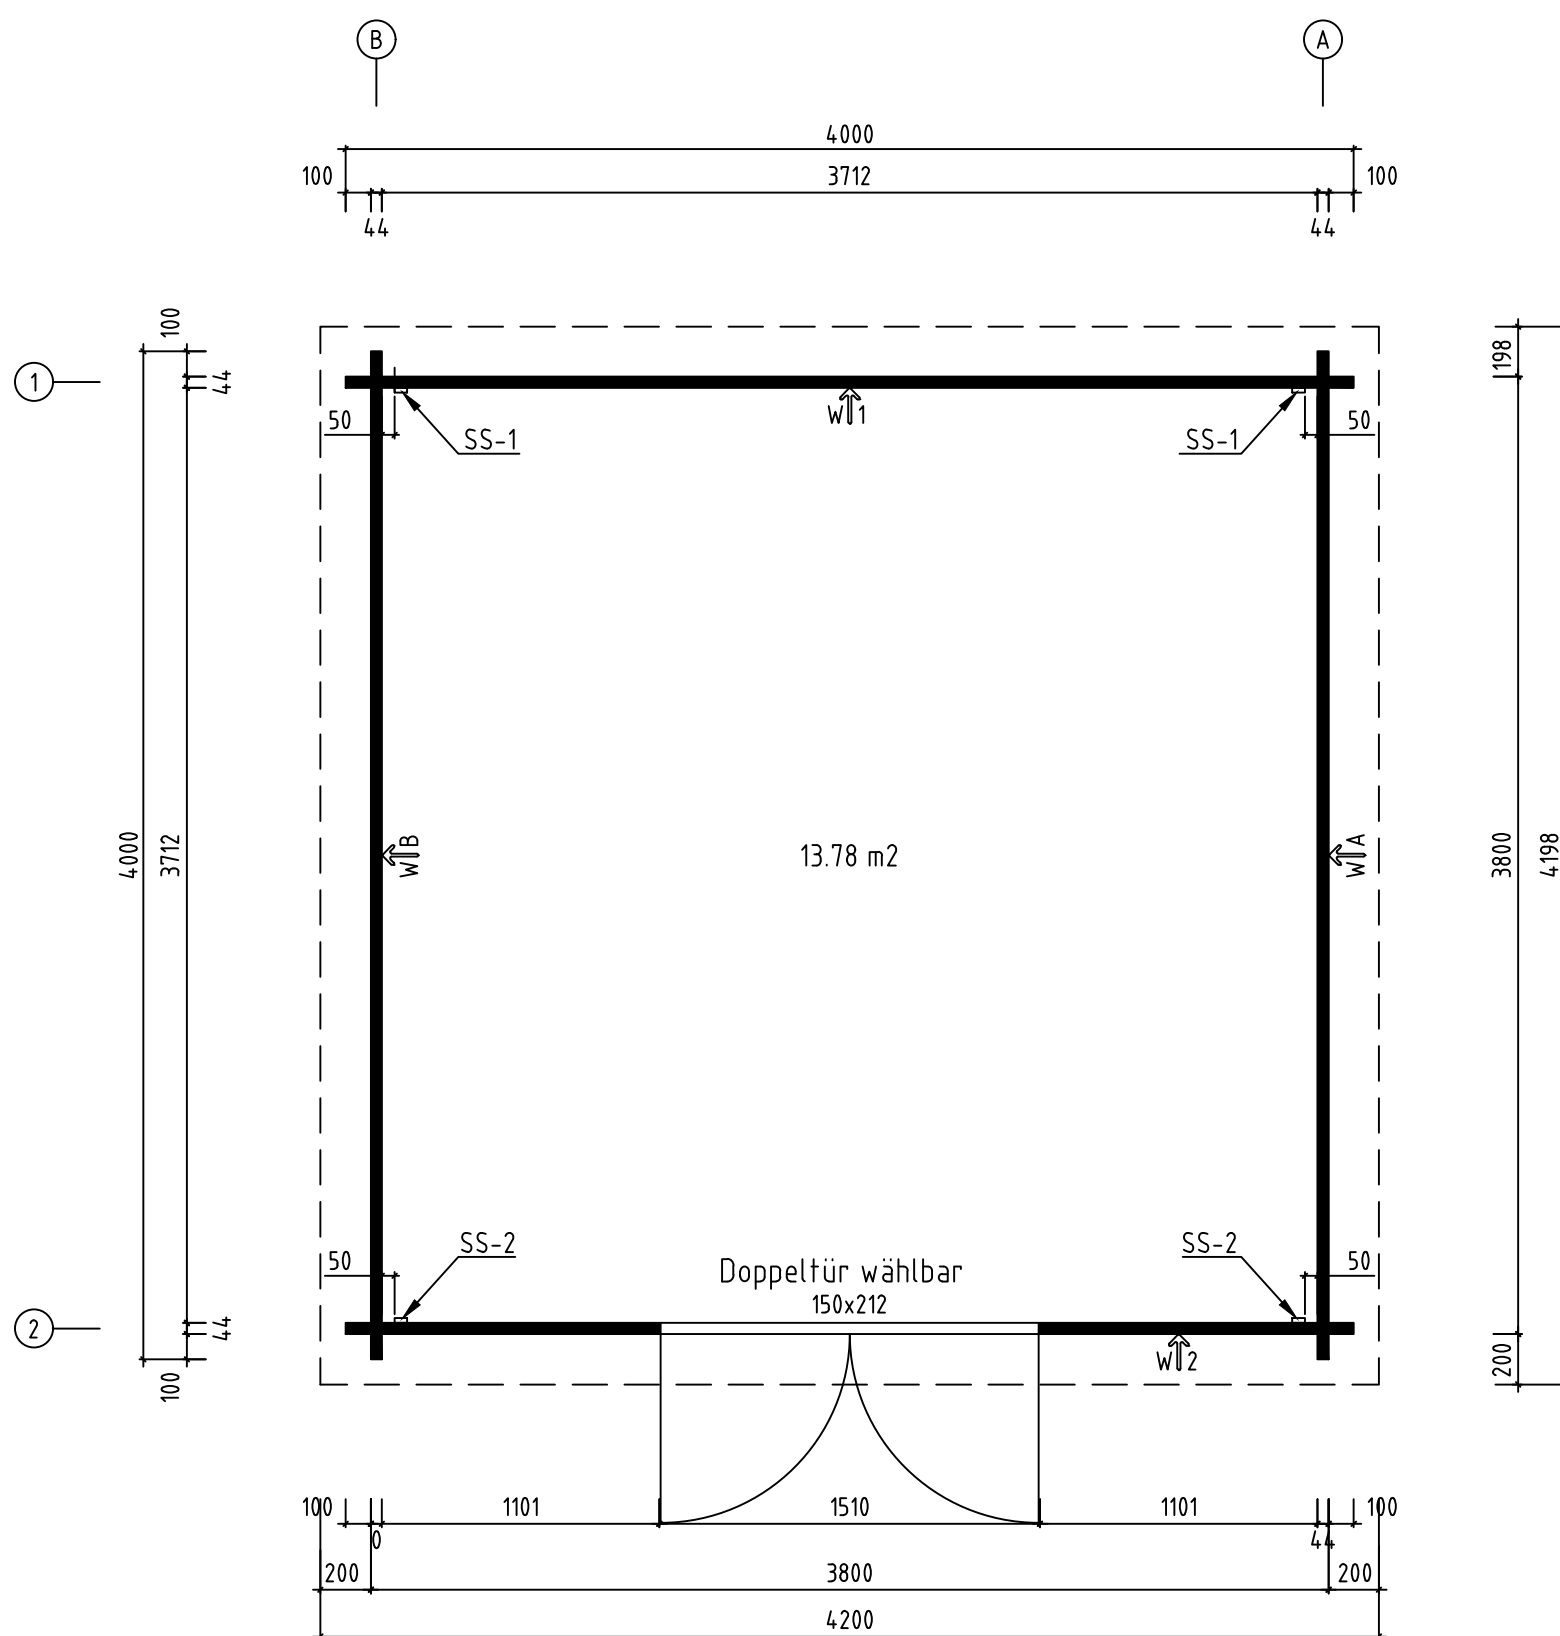







Name-Name-Nom 4431420		Page-Seite-Page 1
View-Aussicht-Vue 3D		Scale-Maßstab-Echelle 1:30
Material-Material-Matériel 44x135		Date-Datum-Date 04.10.2021
Drafter-Zeichner-Rédacteur EJ	File	


H = 1.690 m
TOTAL: 13.78 m²




Name-Name-Nom	4431420	Page-Seite-Page	2
View-Aussicht-Vue	GROUNDPLAN - GRUNDPLAN - PLAN DE MASSE	Scale-Maßstab-Echelle	1:30
Material-Material-Matériel	44x135	Date-Datum-Date	04.10.2021
Drafter-Zeichner-Rédacteur	FI	File	

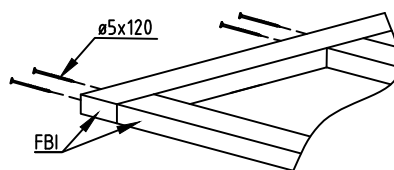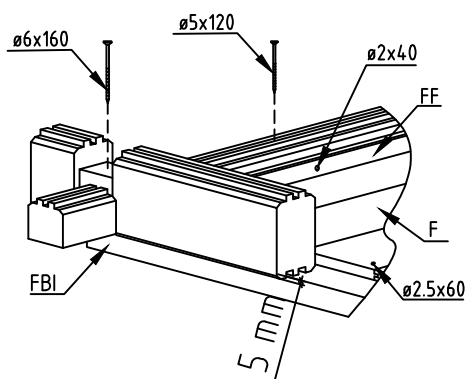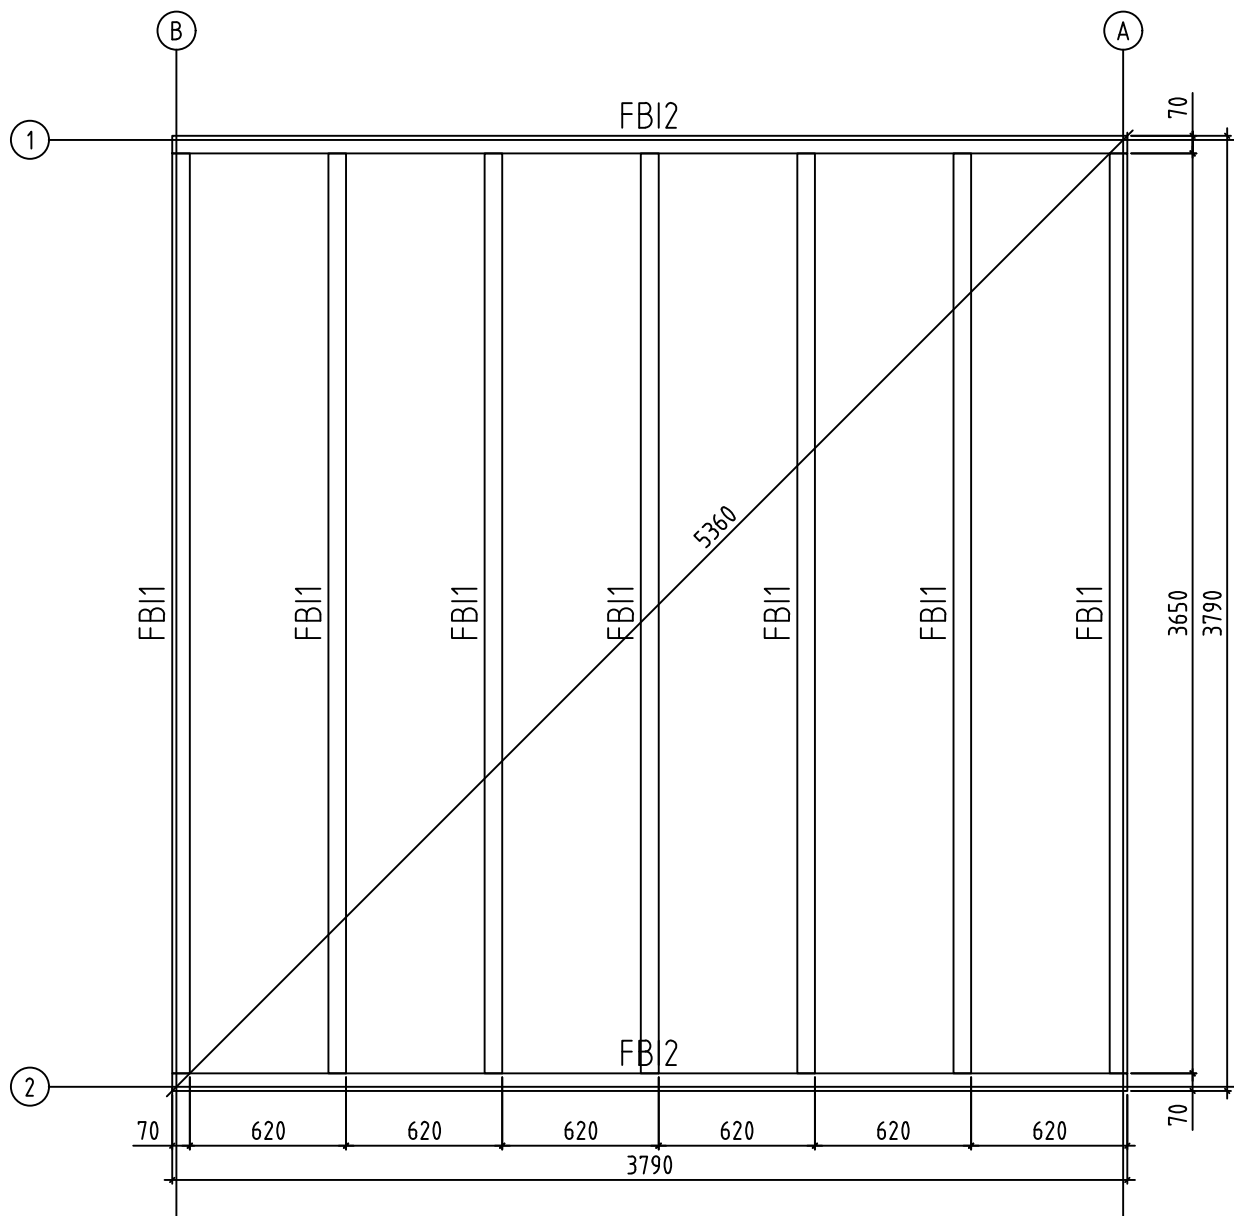




Name-Name-Nom	4431420	Page-Seite-Page	3
View-Aussicht-Vue	FOUNDATION - FUNDAMENT - FONDATION	Scale-Maßstab-Echelle	1:30
Material-Material-Matériau	44x135	Date-Datum-Date	04.10.2021
Drafter-Zeichner-Rédacteur	EJ	File	

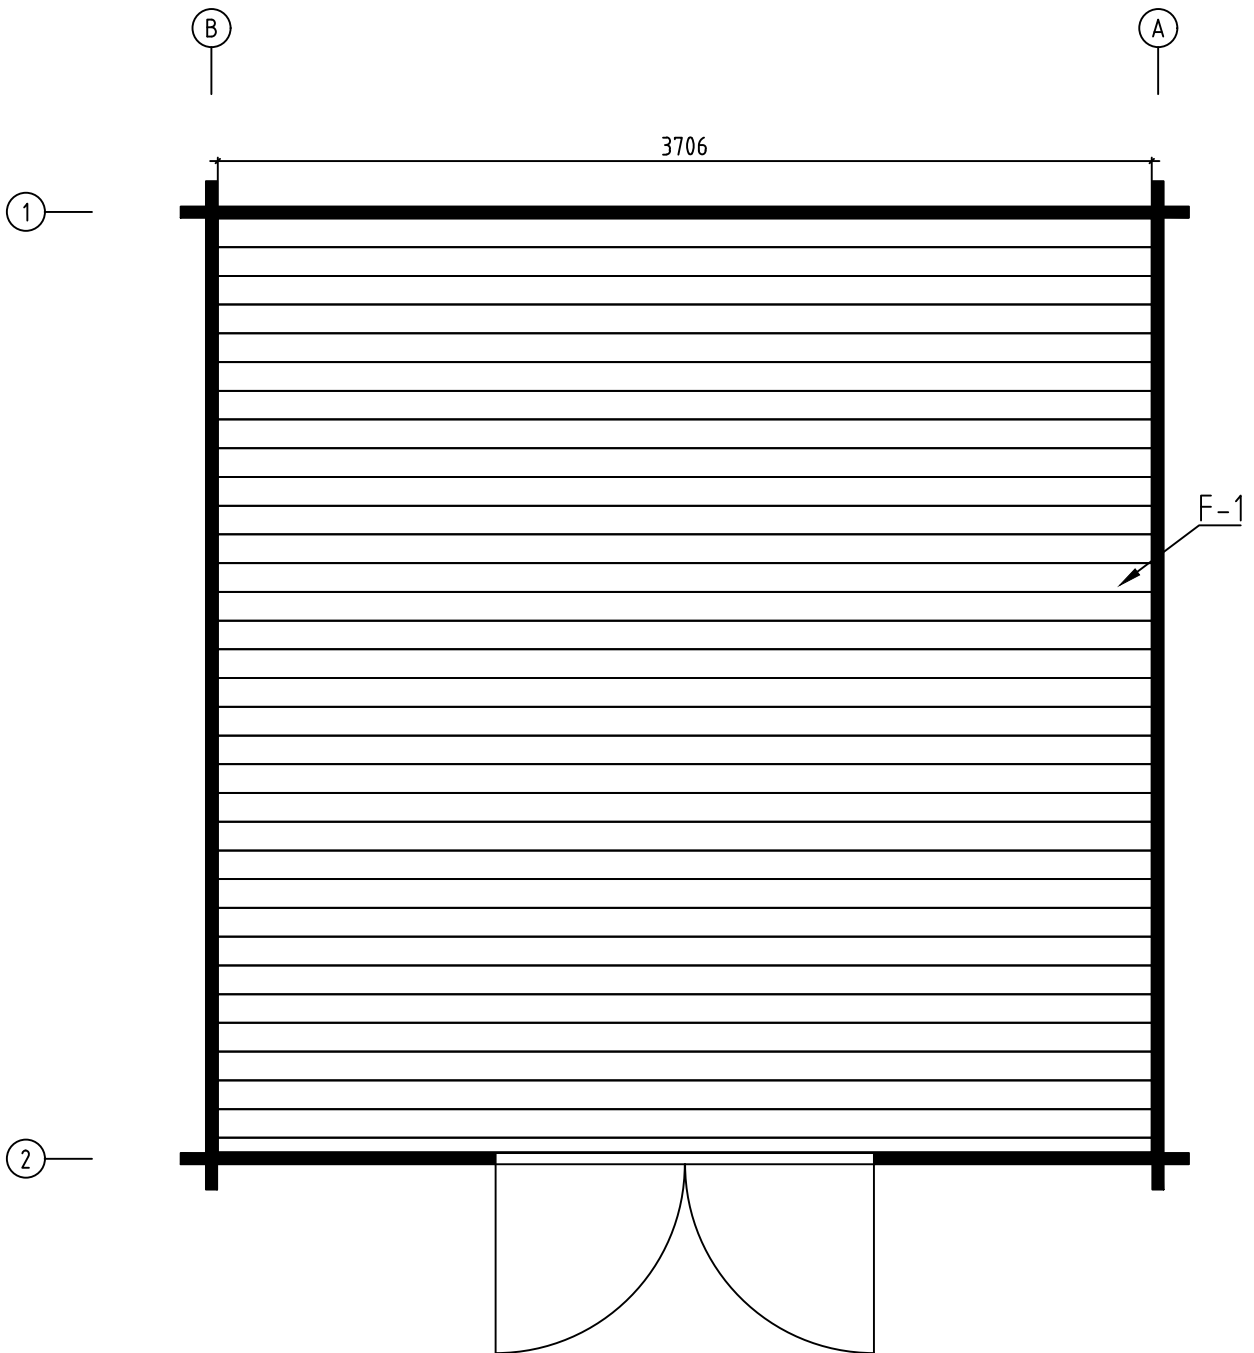


Name-Name-Nom 4431420		Page-Seite-Page 4
View-Aussicht-Vue FLOOR BOARDS-FUSSBODENBRETTER-LAME DE PLANCHER		Scale-Maßstab-Echelle
Material-Material-Matériel 44x135		Date-Datum-Date 04.10.2021
Drafter-Zeichner-Rédacteur EJ	File	

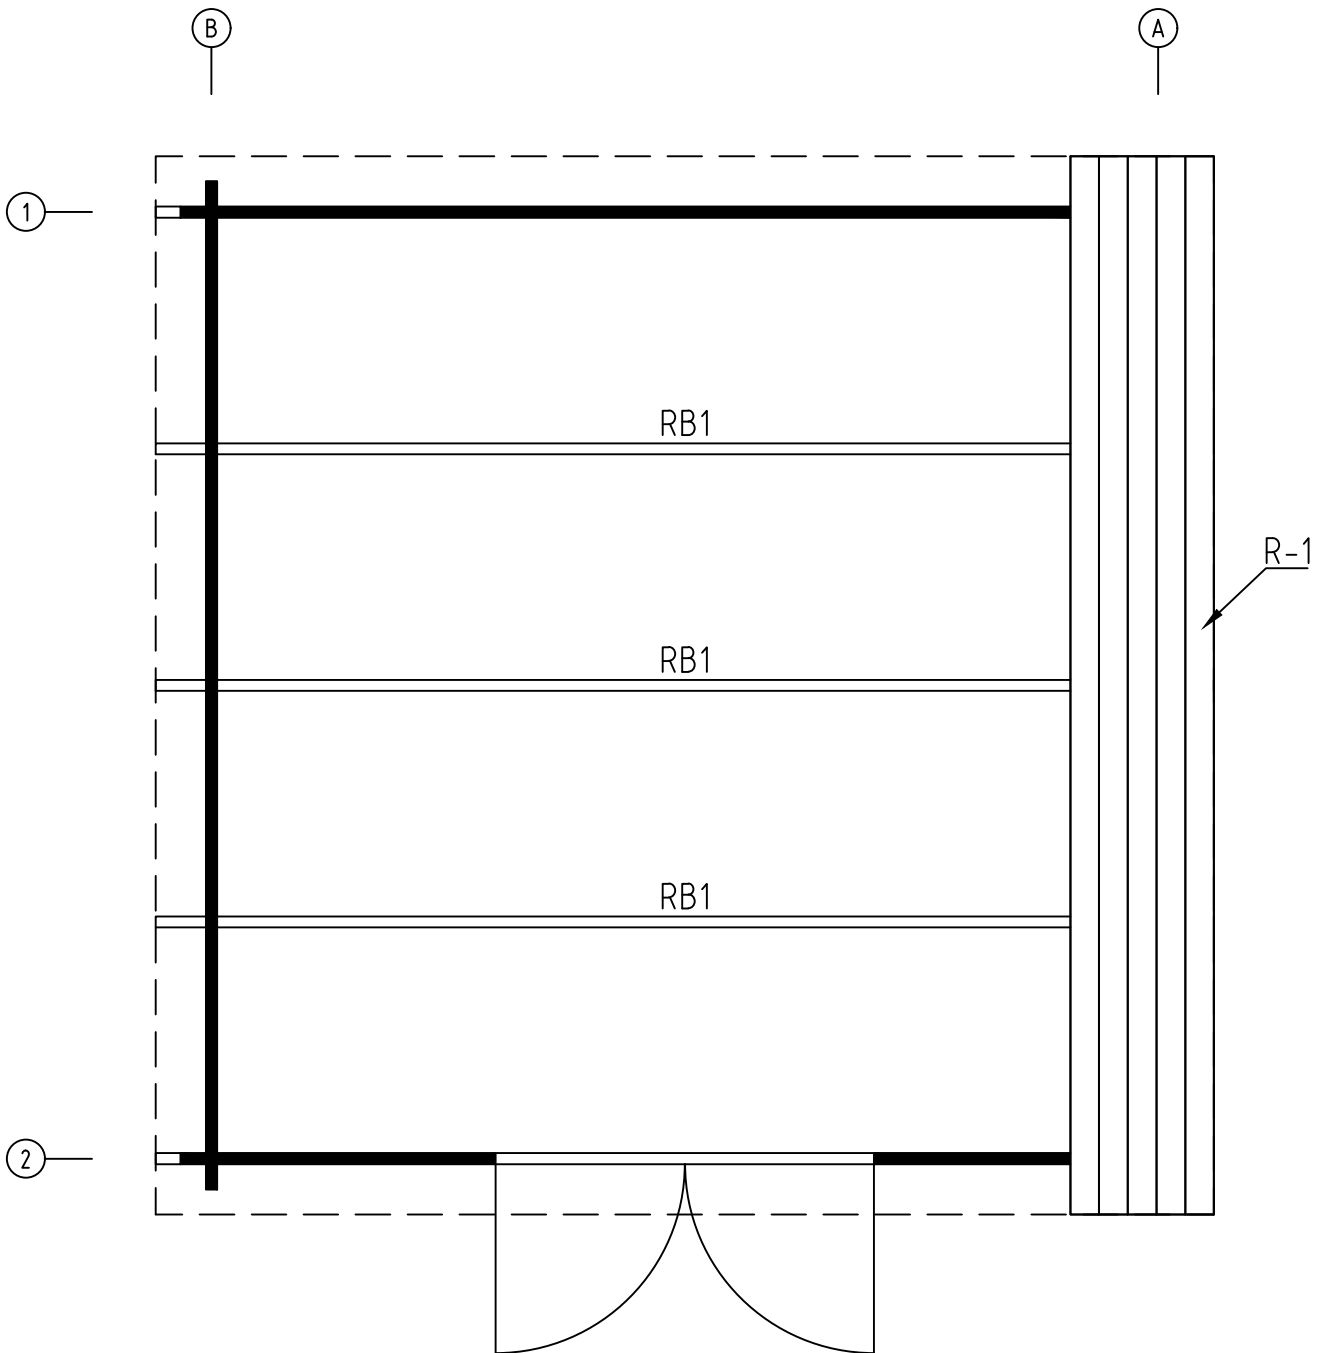


Name-Name-Nom	4431420	Page-Seite-Page	5
View-Aussicht-Vue	ROOF PLAN-DACH-PLAN-PLAN DU TOIT	Scale-Maßstab-Echelle	1:30
Material-Material-Matériel	44x135	Date-Datum-Date	04.10.2021
Drafter-Zeichner-Rédacteur	EJ	File	

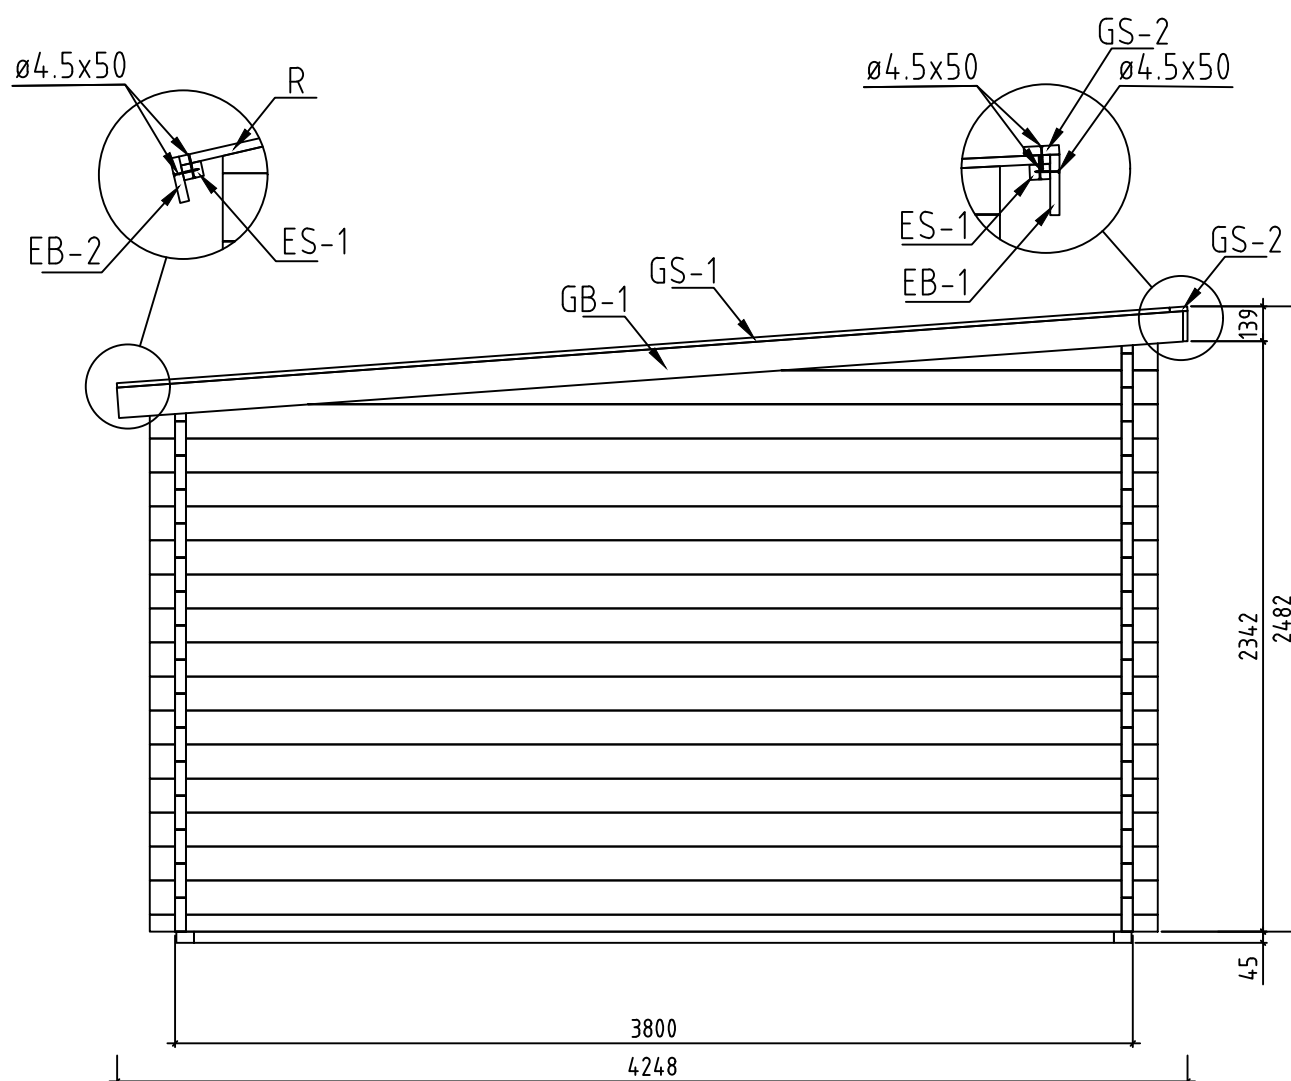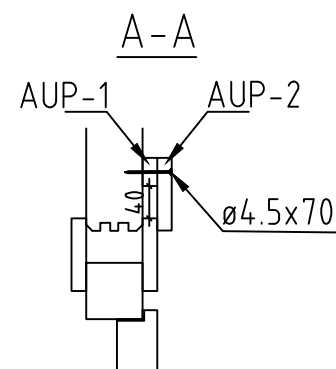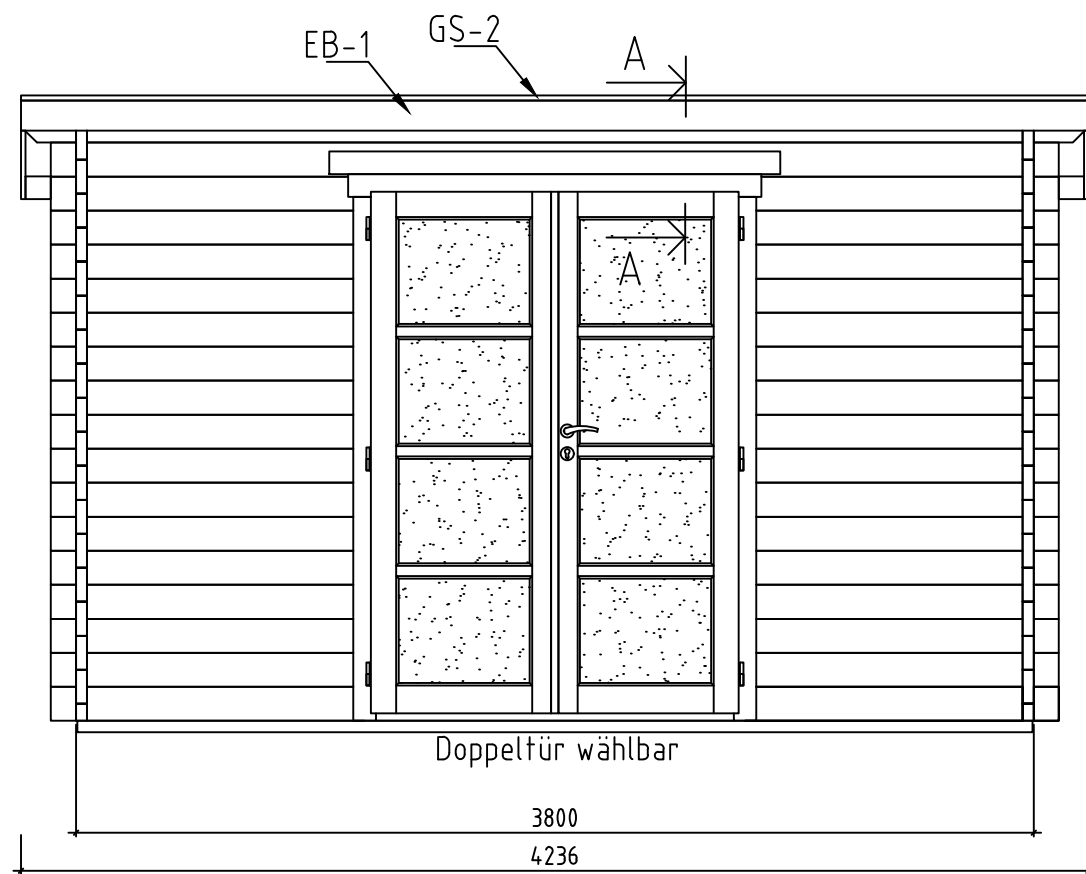


Name-Name-Nom	4 4 314 20	Page-Seite-Page	6
View-Aussicht-Vue	VIEWS-ANSICHTEN-VUE DES MURS	Scale-Maßstab-Echelle	1:30
Material-Material-Matériel	44x135	Date-Datum-Date	04.10.2021
Drafter-Zeichner-Rédacteur	EJ	File	

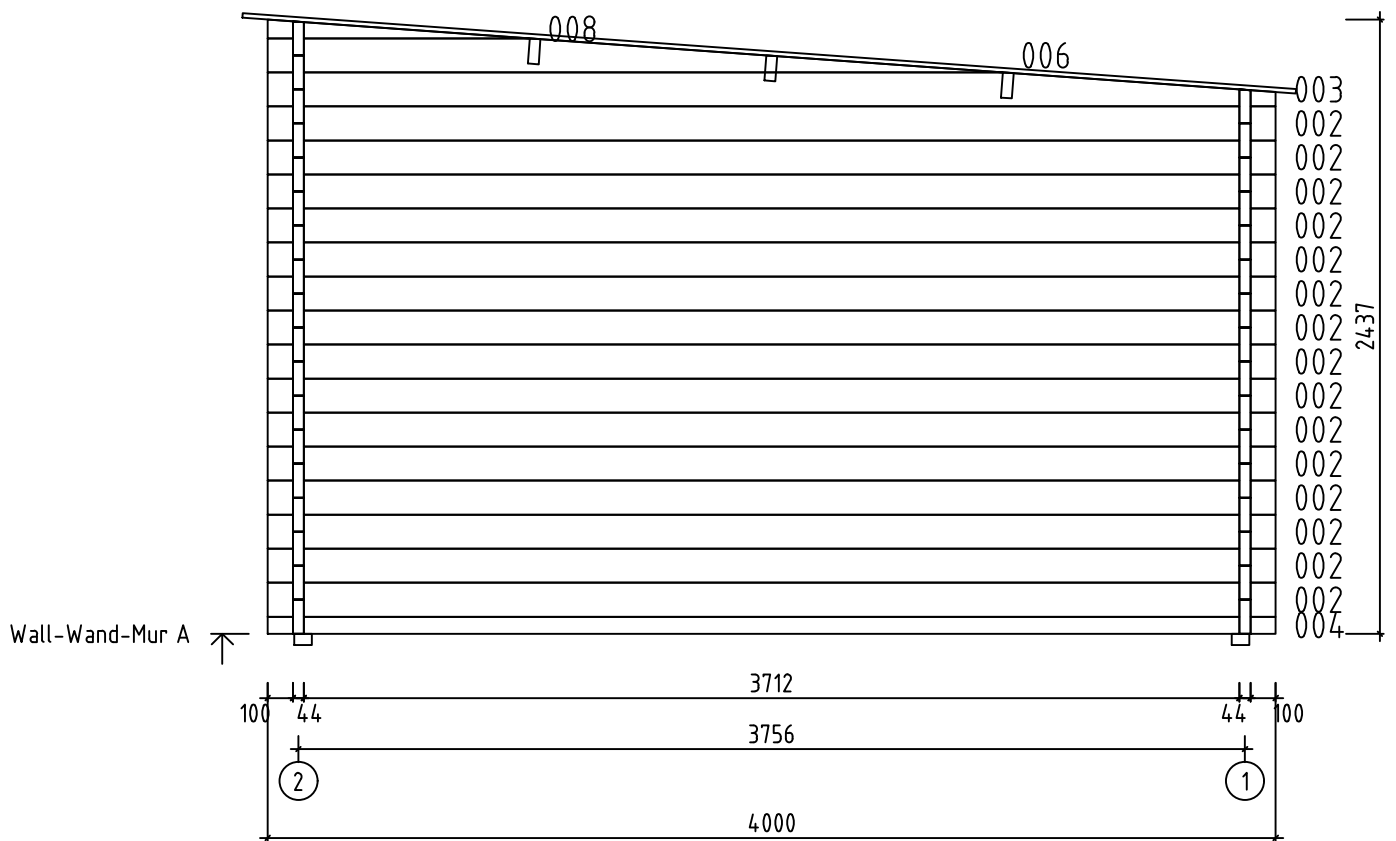


















Name-Name-Nom	4431420	Page-Seite-Page	7
View-Aussicht-Vue	Wall-Wand-Mur A	Scale-Maßstab-Echelle	1:30
Material-Material-Matériel	4.4x13.5	Date-Datum-Date	04.10.2021
Drafter-Zeichner-Rédacteur	EJ	File	












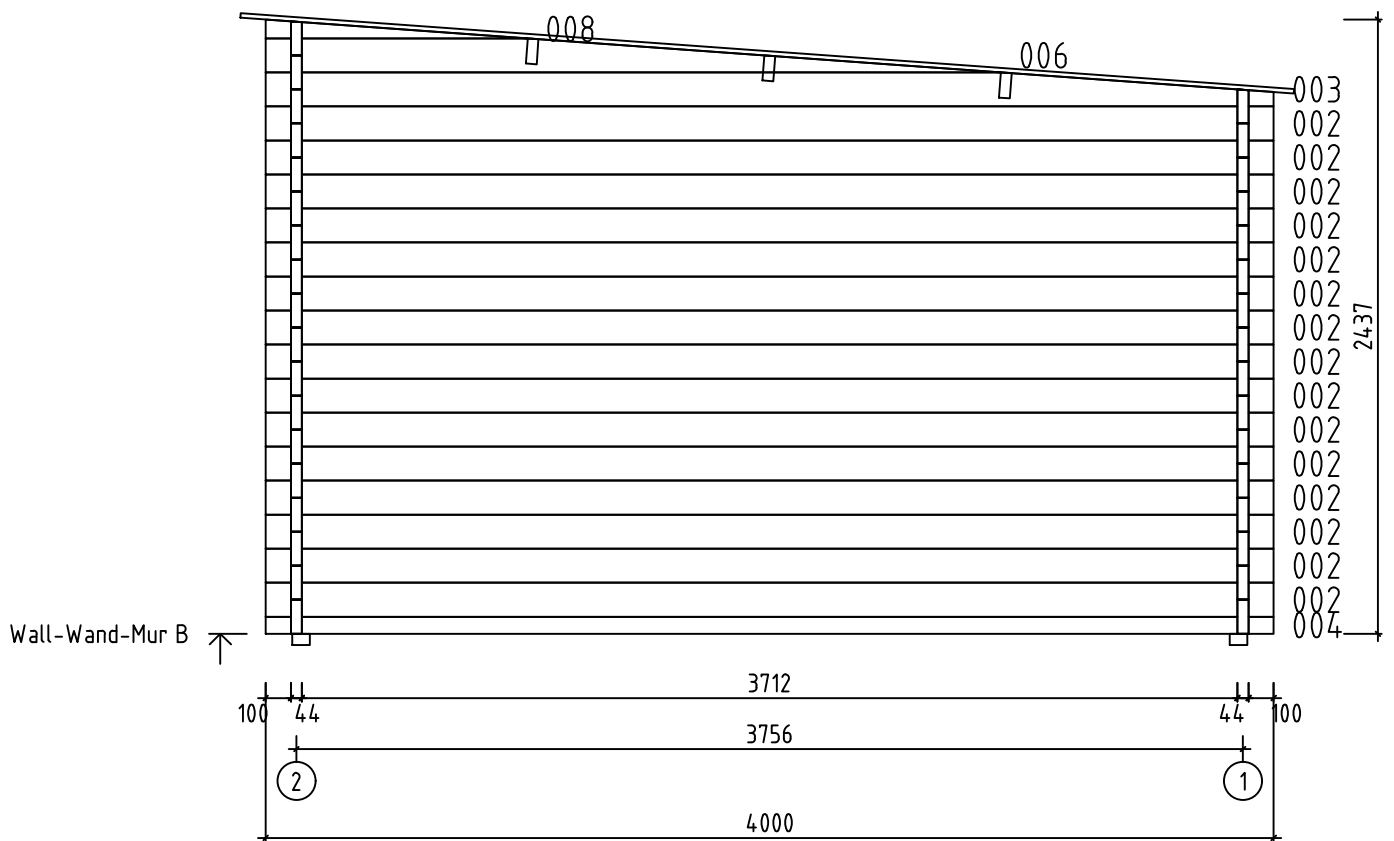


Name-Name-Nom	4431420	Page-Seite-Page	8
View-Aussicht-Vue	Wall-Wand-Mur B	Scale-Maßstab-Echelle	1:30
Material-Material-Matériel	4.4x13.5	Date-Datum-Date	04.10.2021
Drafter-Zeichner-Rédacteur	EJ	File	

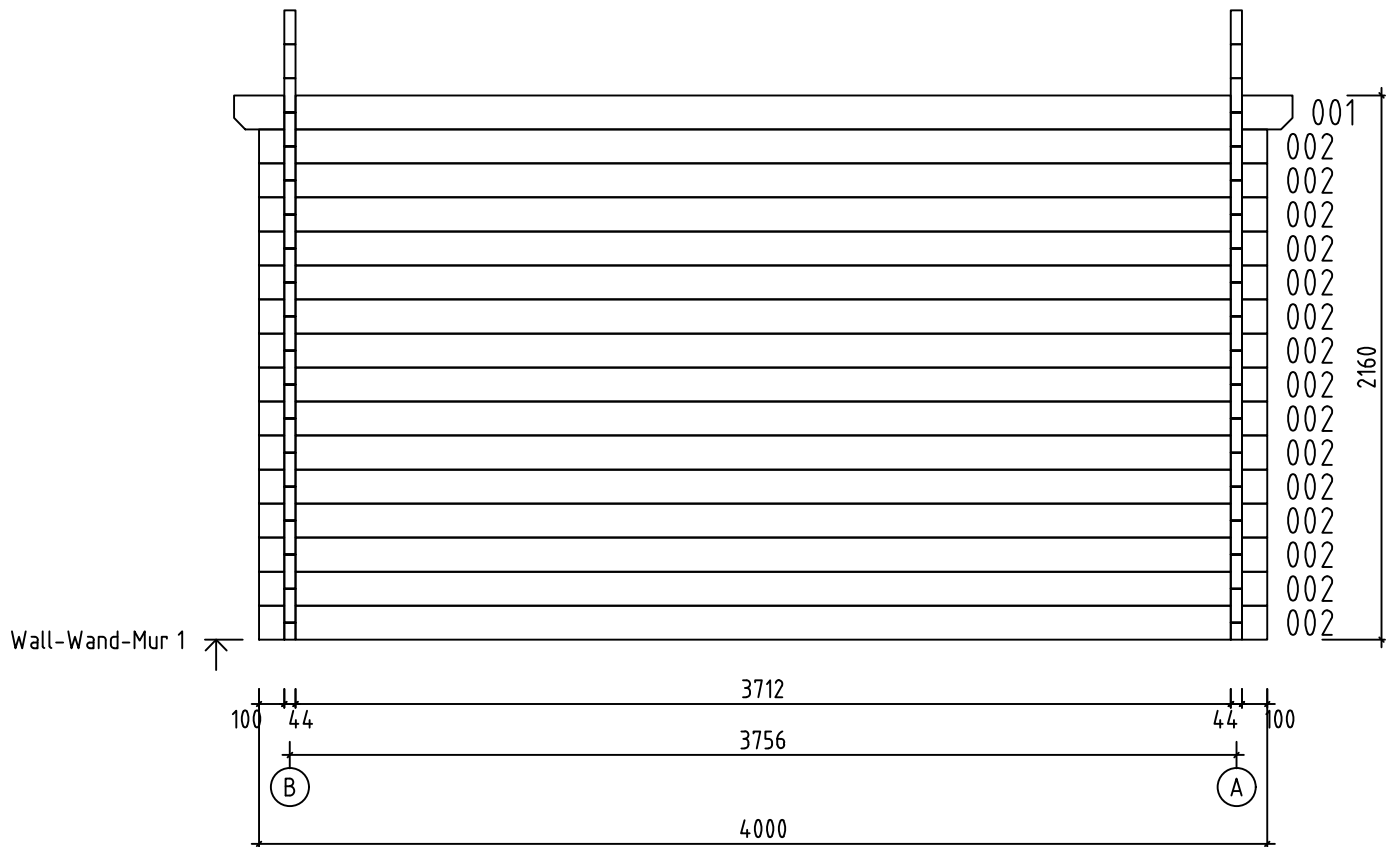

Name-Name-Nom	4431420	Page-Seite-Page	9
View-Aussicht-Vue	Wall-Wand-Mur 1	Scale-Maßstab-Echelle	1:30
Material-Material-Matériel	4.4x13.5	Date-Datum-Date	04.10.2021
Drafter-Zeichner-Rédacteur	EJ	File	

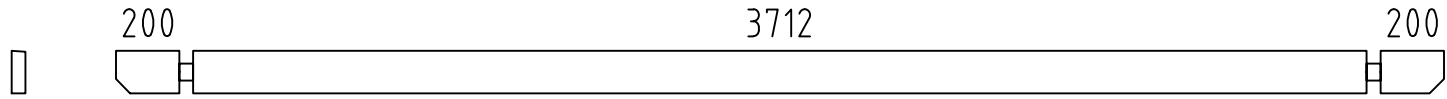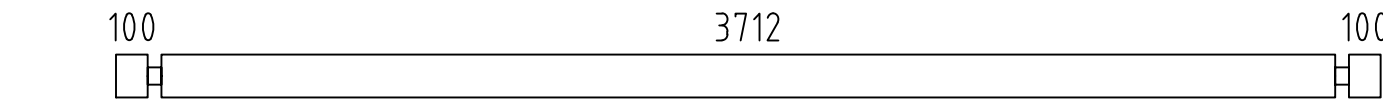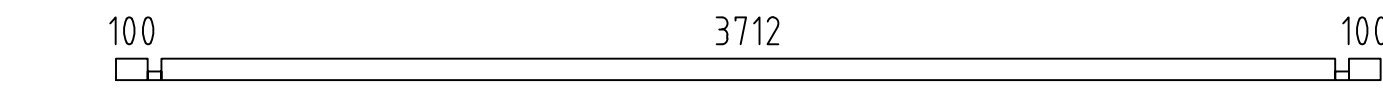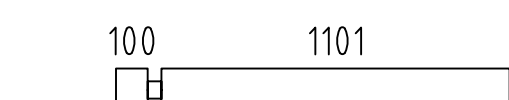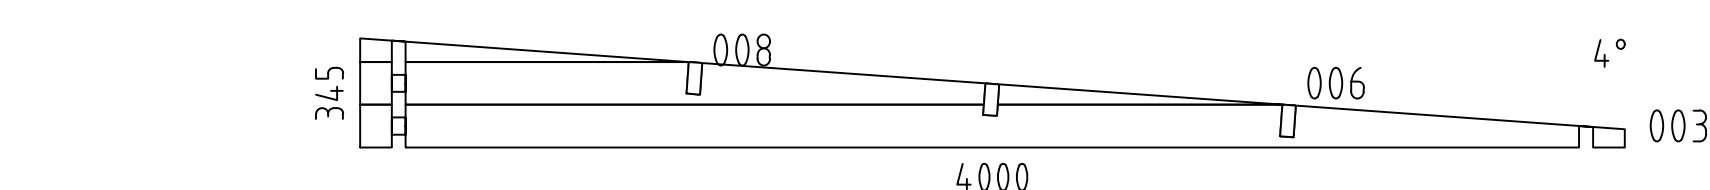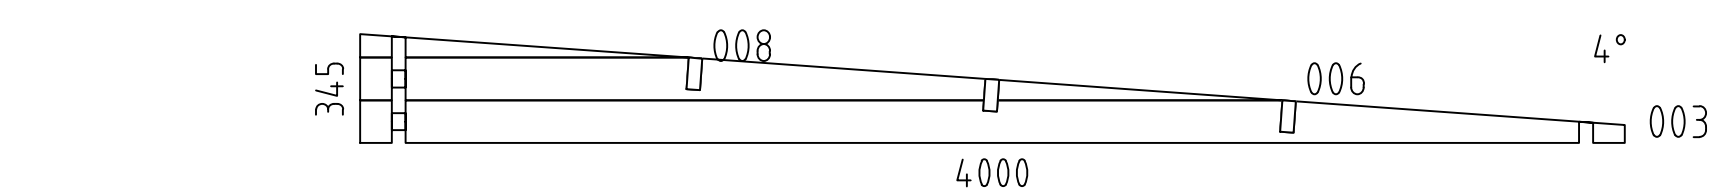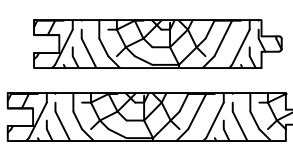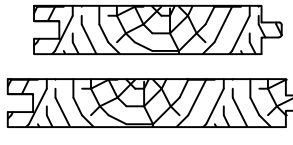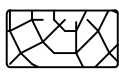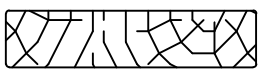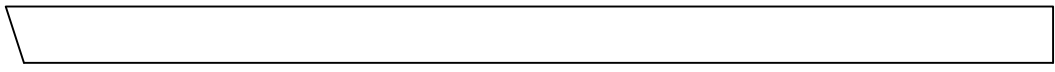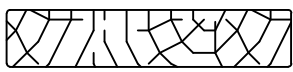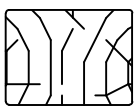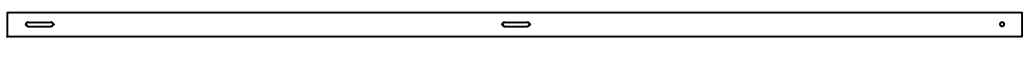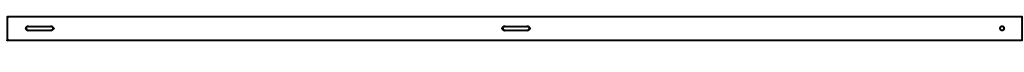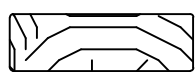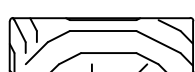Pos	4431420 Piec ie list - Stückliste - Liste des pieces		Q.	P (mm)	L (mm)
001			2	44x135	4200
002			46	44x135	4000
004			2	44x68	4000
005	100 SPARE BEAM-ERZATZBOHLE-FAISCEAU DE RECHANGE 100 		1	44x135	4000
007	100 1101 		32	44x135	1245
WA-1			1		
WB-1			1		
FBI2	FOUNDATION - FUNDAMENT - FONDATION (IMM) 		2	70x45	3790
FBI1	FOUNDATION - FUNDAMENT - FONDATION (IMM) 		7	70x45	3650
RB1	ROOF BEAM - DACHBALKEN - PANNE DE TOIT 		3	43x140	4200
F-1	FLOOR BOARDS-FUSSBODENBRETTER-LAME DE PLANCHER	 or-oder-ou	43+1 33+1	88x18 114x18	3706
R-1	ROOF BOARDS - DACHBRETTER - VOLIGES	 or-oder-ou	48+1 37+1	88x18 114x18	4190
FF-1	FLOOR FILLET-FUSSBODENLEISTE - CORNIERE DE FINITION DU PLANCHER			18x35	16 m.
AUP-1	WEATHER BOARD - REGENABSCHLUSSBRETT		1	18x35	1790
AUP-2	WEATHER BOARD - REGENABSCHLUSSBRETT		1	18x90	1790
GB-1	GABLE MOULDING - GIEBELLEISTE - PLANCHE DE RIVE		2	18x120	4242
EB-1	EAVES BOARD - TRAUFBRETT - BANDEAU DE TOIT		1	18x120	4238
EB-2	EAVES BOARD - TRAUFBRETT - BANDEAU DE TOIT		1	18x90	4200
ES-1	ROOF EDGE REINFORCEMENT - DACHRANDVERSTÄRKUNG - CORNIERE DE RENFORT DE BORD DE TOIT		2	30x40	4200
SS-1	STORM PROTECTION - STURMLEISTE - LATTE ANTI-TEMPETE		2	18x35	2055
SS-2	STORM PROTECTION - STURMLEISTE - LATTE ANTI-TEMPETE		2	18x35	2325
GS-1	ROOFING FELT FILLET - DACHPAPPENLEISTE - BAGUETTE DE FIXATION DU FEUTRE BITUMEUX		2	18x70	4190
GS-2	ROOFING FELT FILLET - DACHPAPPENLEISTE - BAGUETTE DE FIXATION DU FEUTRE BITUMEUX		1	18x70	4238
HS	SCREW FOR GABLE MOULDING (GB) - SCHRAUBEN FÜR GIEBELLEISTE (GB) - VIS DE FIXATION POUR PLANCHE DE RIVE (GB)		32	ø4.5x50	
Name-Name-Nom 4431420		Date-Datum-Date 04.10.2021	Page-Seite-Page 1/2		

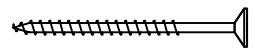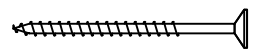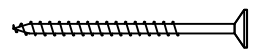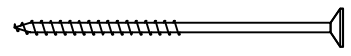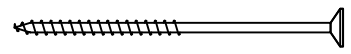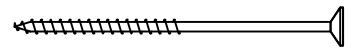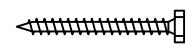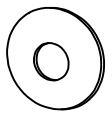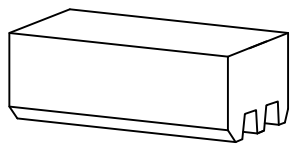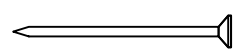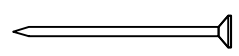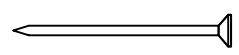Pos	4431420 Piece list - Stückliste - Liste des pieces		Q.	P (mm)	L (mm)
HS	SCREW FOR EAVES BOARDS (EB) - SCHRAUBEN FÜR TRAUFBRETTER (EB) - VIS DE FIXATION POUR BANDEAU DE TOIT (EB)		22	ø4.5x50	
HS	SCREW FOR ROOF EDGE REINFORCEMENT (ES) - SCHRAUBEN FÜR DACHRANDVERSTÄRKUNG (ES) - VIS POUR RENFORT DE BORD DE TOIT (ES)		18	ø4.5x50	
HS	SCREW FOR ROOFING FELT FILLET (GS) - SCHRAUBEN FÜR DACHPAPPEN-LEISTE (GS) - VIS POUR BAGUETTE FIXATION FEUTRE BITUMEUX (GS)		27	ø4.5x50	
HS	SCREW FOR WEATHER BOARD (AUP) - SCHRAUBEN FÜR REGENABSCHLUSSBRETT (AUP)		5	ø4.5x70	
HS	SCREW FOR 1. WALL BEAM - SCHRAUBE FÜR 1. BOHLENREIHE - VIS DE FIXATION DES FONDATIONS		6	ø5x120	
HS	SCREW FOR FUNDAMENT (FBI) - SCHRAUBEN ZUR BEFESTIGUNG FUNDAMENT (FBI) - VIS POUR FONDATION (FBI)		28	ø5x120	
HS	SCREW FOR GABLE - SCHRAUBEN FÜR GIEBEL - VIS POUR FIXATION DES PIGNONS		8	ø5x120	
HS	SCREW FOR 1. WALL BEAM - SCHRAUBE FÜR 1. BOHLENREIHE - VIS DE FIXATION DES FONDATIONS		4	ø6x160	
HS	SCREW FOR ROOF BEAMS - SCHRAUBEN FÜR DACHBALKEN - VIS POUR PANNE DE TOIT		6	ø6x160	
HS	SCREW FOR STORM PROTECTION - SCHRAUBE FÜR STURMLEISTE - VIS POUR LAME ANTI-TEMPETE		12	ø6x50	
SM6	WASHER FOR STORM PROTECTION - DICHTSCHEIBE FÜR STURMLEISTE - RONDELLE POUR LAME ANTI-TEMPETE		12	M6x18	
HB	HAMMER BLOCK - SCHLAGHOLZ - CALLE DE FRAPPE		2		
NF	ZN NAIL FOR ROOF - ZN NÄGEL FÜR DACHBRETTER - POINTE POUR TOIT		260	ø2.5x60	
NF	ZN NAIL FOR FLOOR - ZN NÄGEL FÜR FUSSBODENBRETTER - CLOUS POUR PLANCHER		320	ø2.5x60	
NF	ZN NAIL FOR FLOOR FILLETS - ZN NÄGEL FÜR FUSSBODENLEISTEN - POINTE POUR PANNEAUX DE PLANCHER		30	ø2x40	
	Doppeltür wählbar		1	1500x2120	
Name-Name-Nom 4431420			Date-Datum-Date 04.10.2021	Page-Seite-Page 2 / 2	