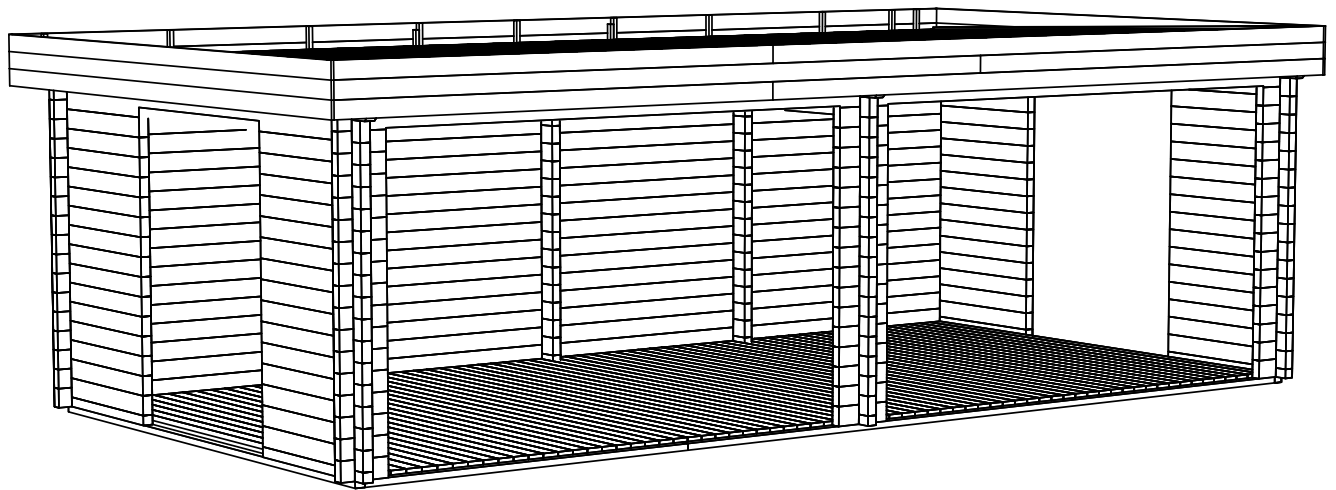
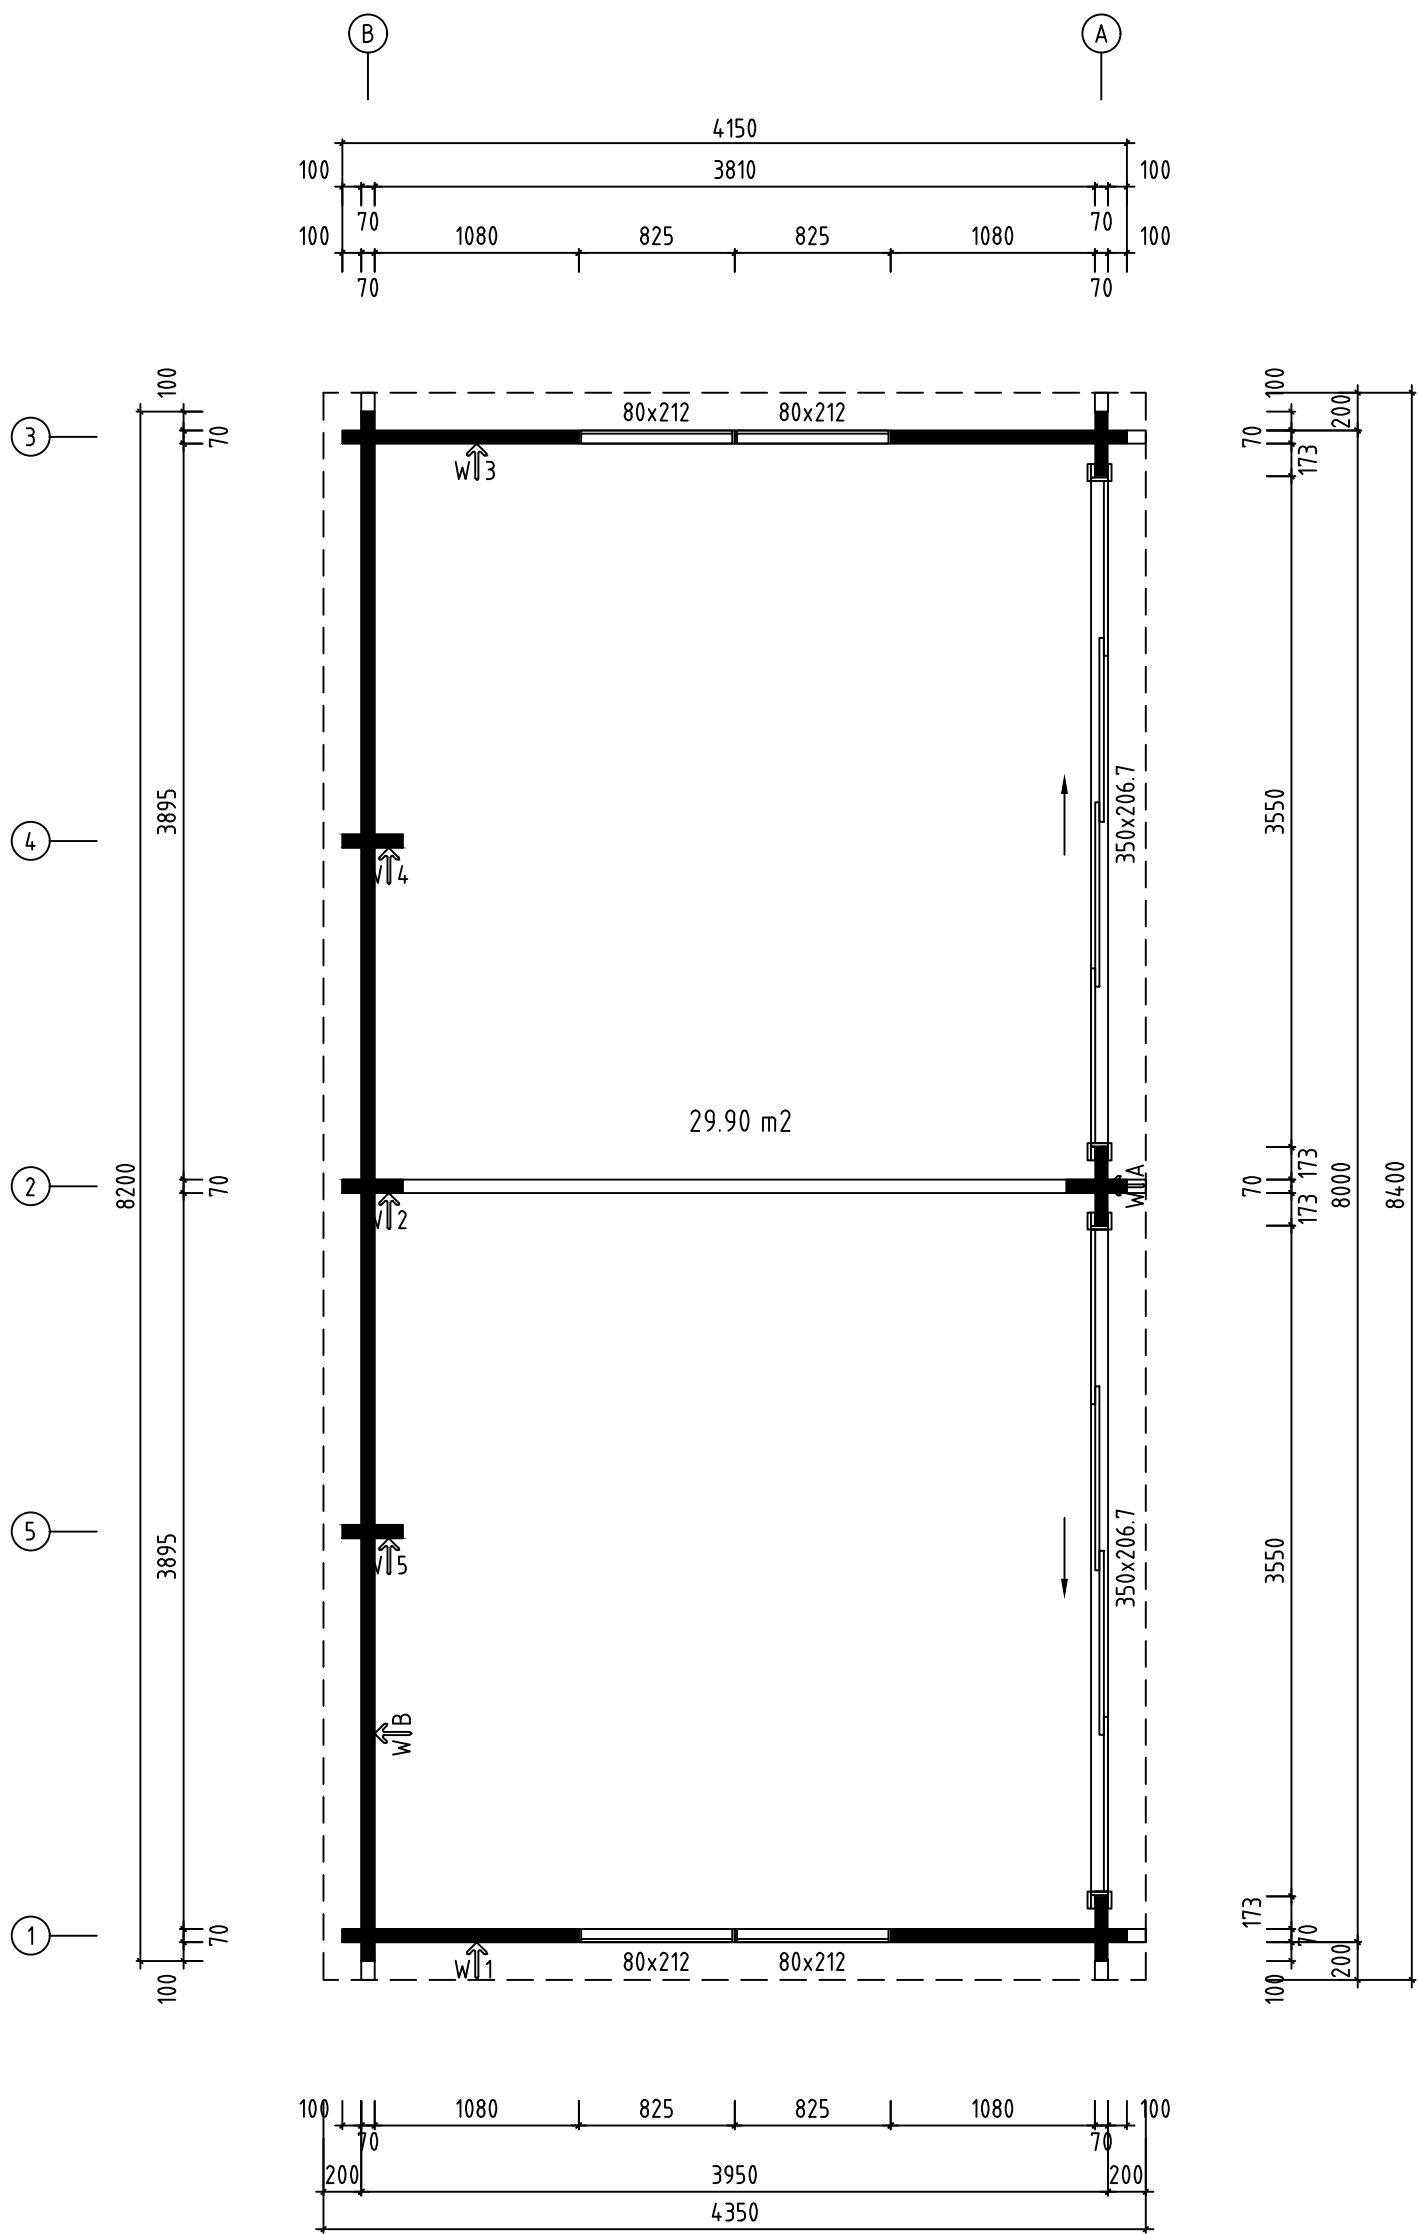
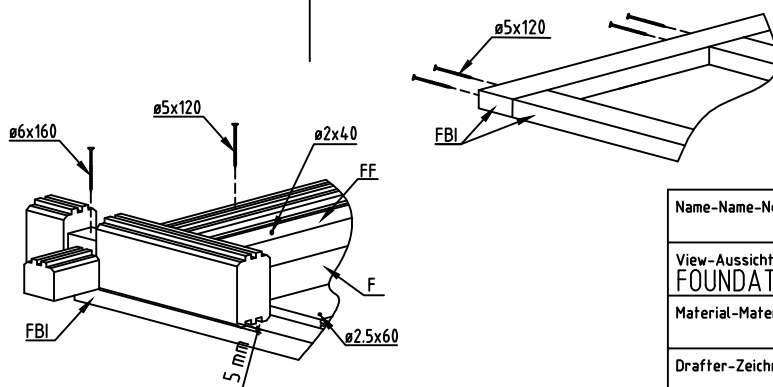
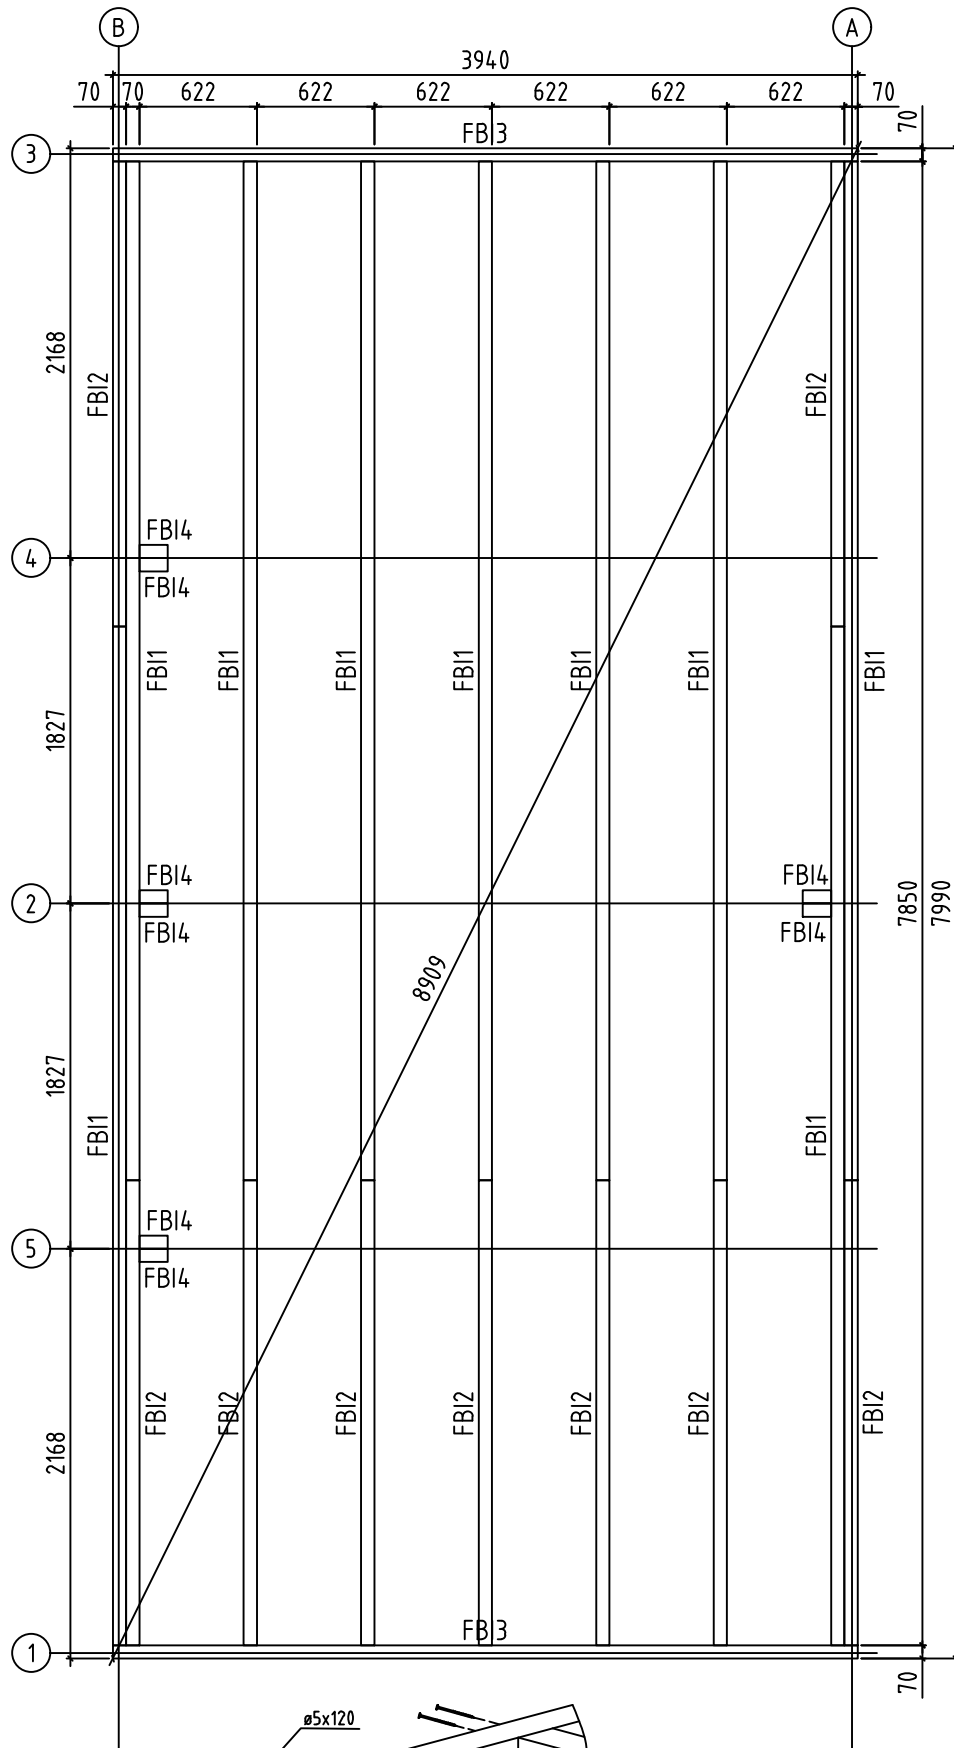





Name-Name-Nom 7025530		Page-Seite-Page 1
View-Aussicht-Vue 3D		Scale-Maßstab-Echelle 1:40
Material-Material-Matériel 70x135		Date-Datum-Date 08.12.2021
Drafter-Zeichner-Rédacteur EJ	File	




Name-Name-Nom 7025530		Page-Seite-Page 2
View-Aussicht-Vue GROUNDPLAN - GRUNDPLAN - PLAN DE MASSE		Scale-Maßstab-Echelle 1:40
Material-Material-Matériau 70x135		Date-Datum-Date 08.12.2021
Drafter-Zeichner-Rédacteur EJ	File	




Name-Name-Nom	7025530	Page-Seite-Page	3
View-Aussicht-Vue	FOUNDATION - FUNDAMENT - FONDATION	Scale-Maßstab-Echelle	1:40
Material-Material-Matériau	70x135	Date-Datum-Date	08.12.2021
Drafter-Zeichner-Rédacteur	EJ	File	

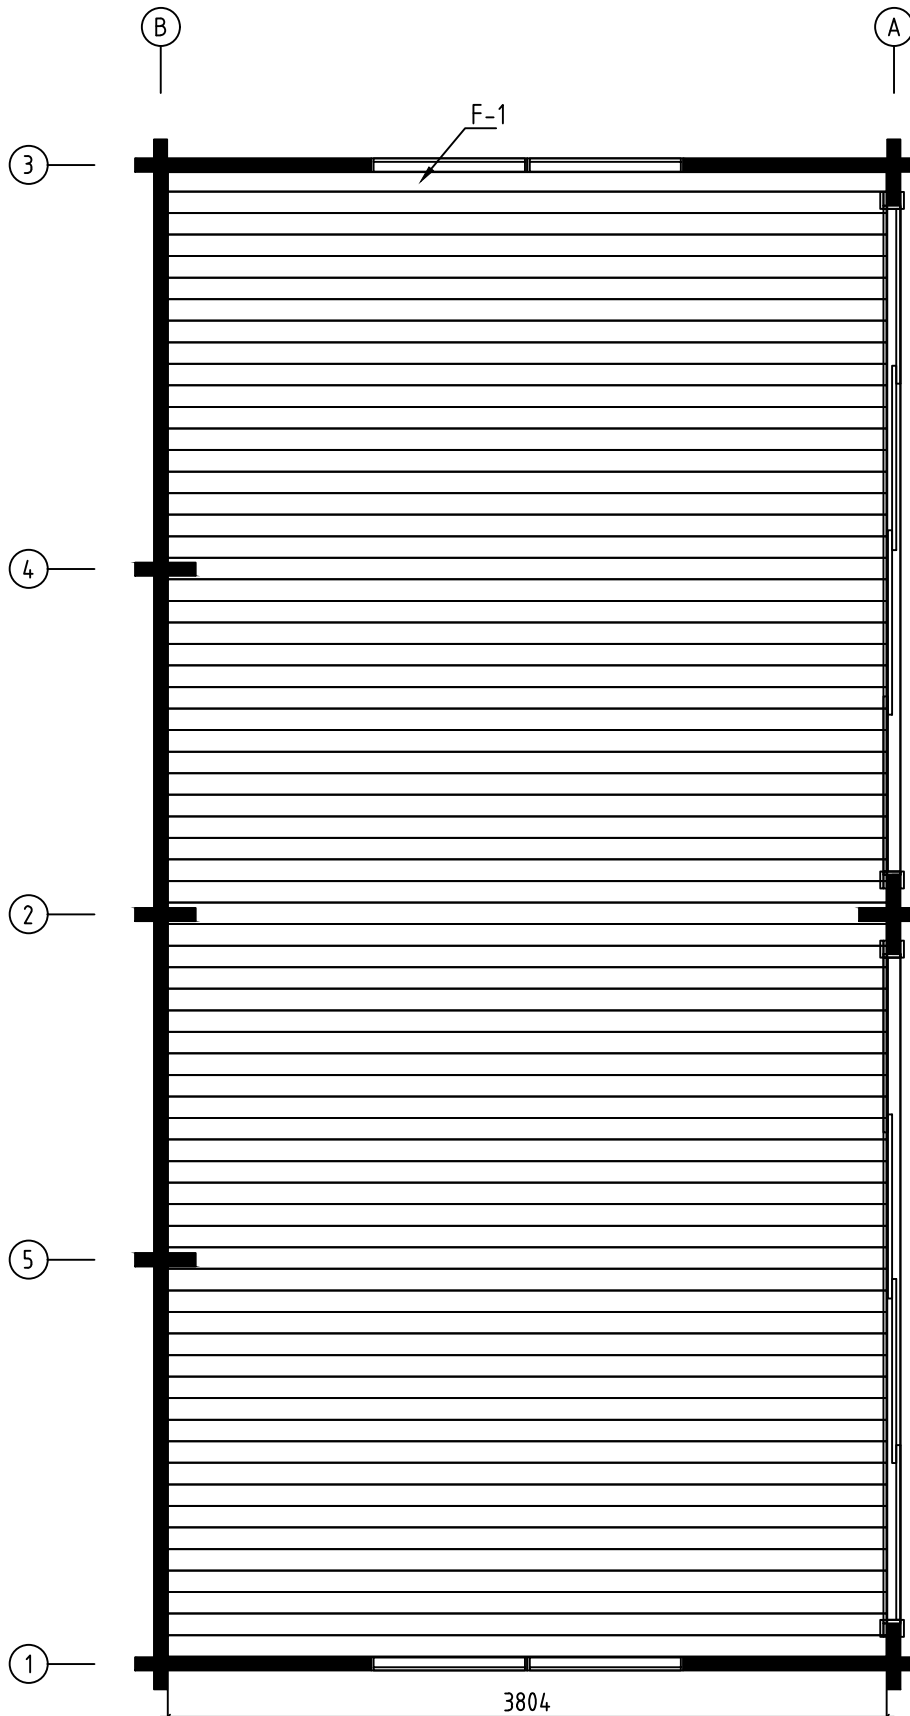


Name-Name-Nom	7025530	Page-Seite-Page	4
View-Aussicht-Vue	FLOOR BOARDS-FUSSBODENBRETTER-LAME DE PLANCHER	Scale-Maßstab-Echelle	
Material-Material-Matériel	70x135	Date-Datum-Date	08.12.2021
Drafter-Zeichner-Rédacteur	EJ	File	

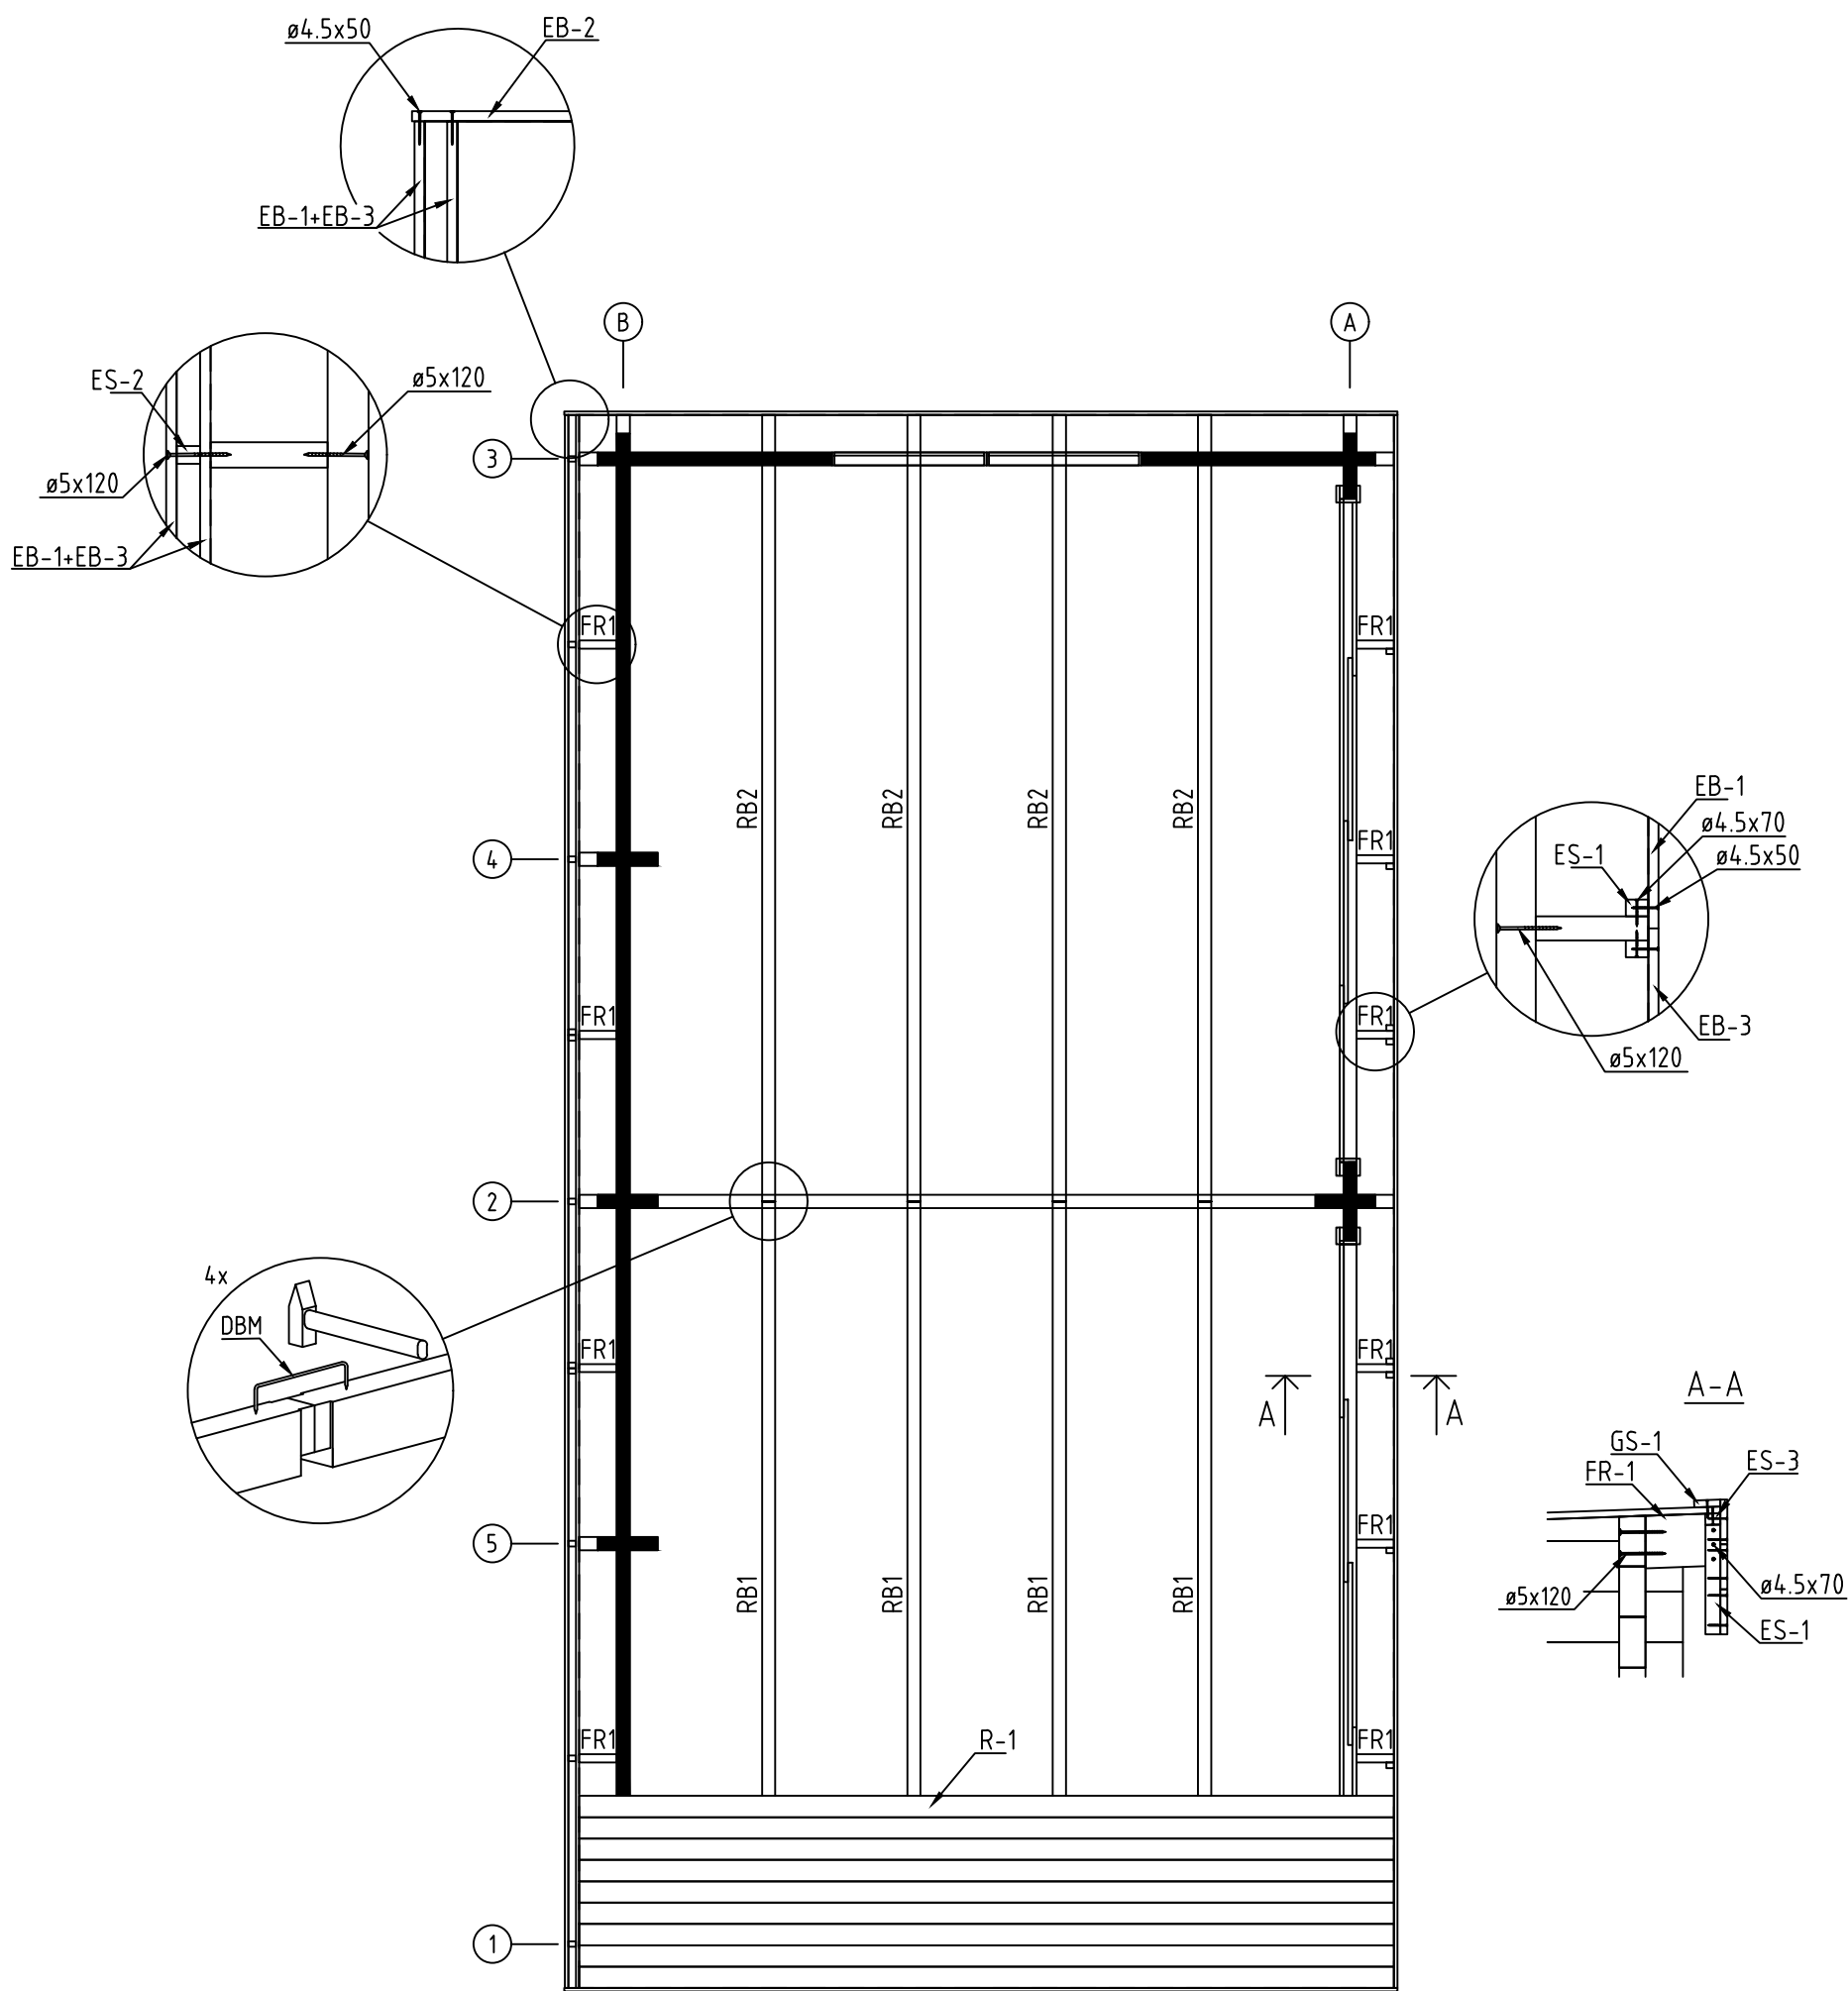


Name-Name-Nom	7025530	Page-Seite-Page	5
View-Aussicht-Vue	ROOF PLAN-DACH-PLAN-PLAN DU TOIT	Scale-Maßstab-Echelle	1:40
Material-Material-Matériel	70x135	Date-Datum-Date	08.12.2021
Drafter-Zeichner-Rédacteur	EJ	File	

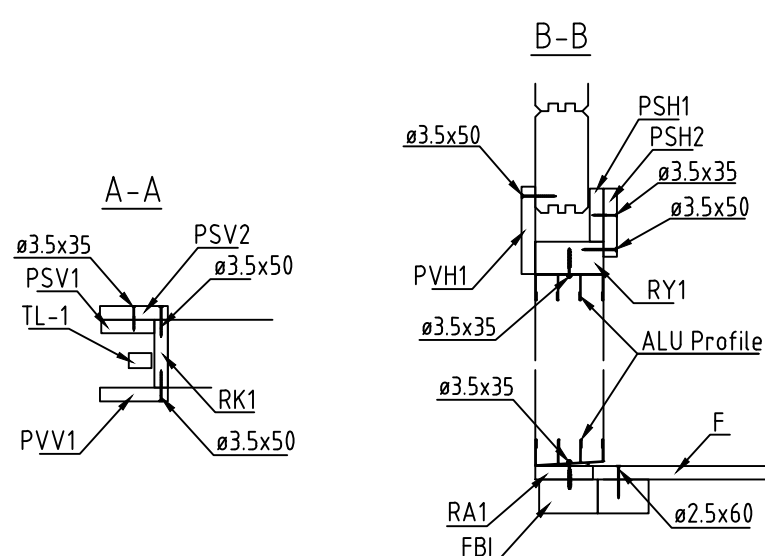


Name-Name-Nom 7025530		Page-Seite-Page 6
View-Aussicht-Vue VIEWS-ANSICHTEN-VUE DES MURS		Scale-Maßstab-Echelle 1:40
Material-Material-Matériel 70x135		Date-Datum-Date 08.12.2021
Drafter-Zeichner-Rédacteur E J	File	

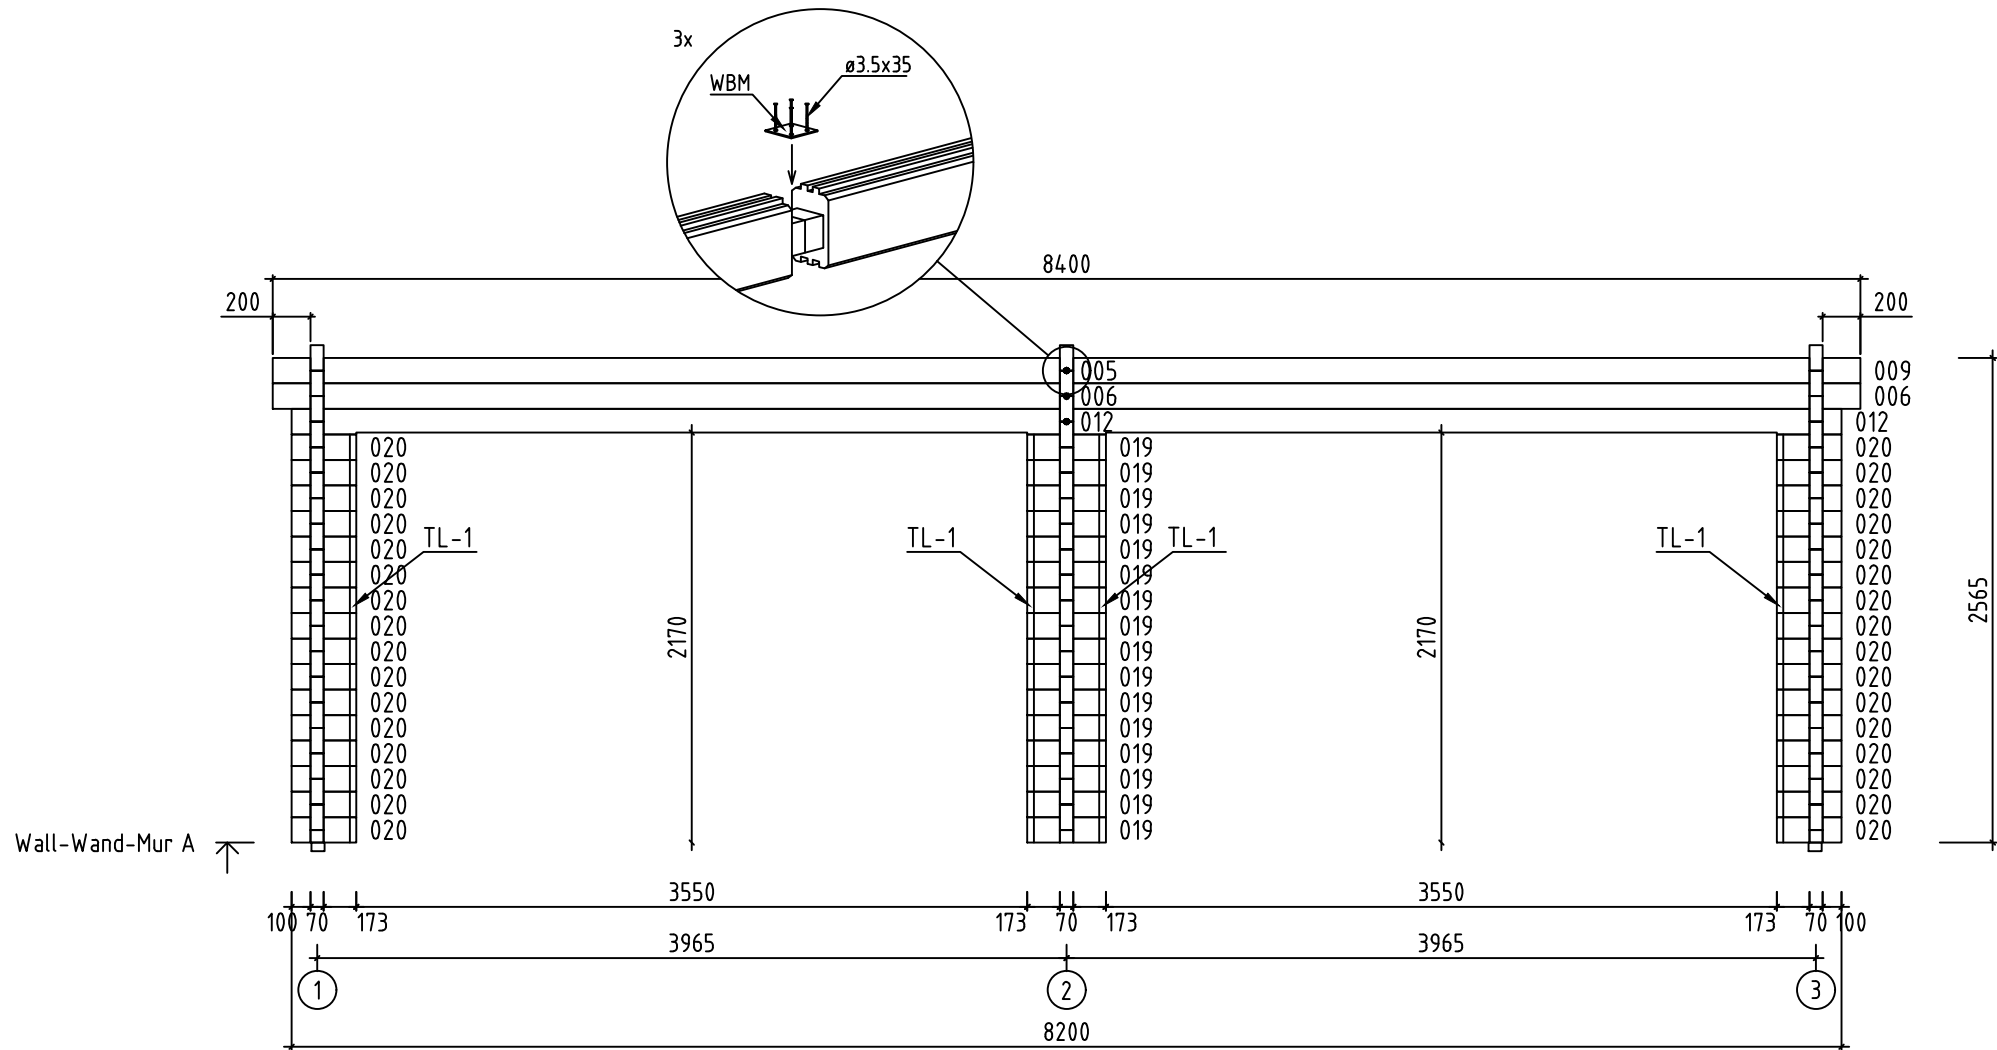


Name-Name-Nom 7025530		Page-Seite-Page 7
View-Aussicht-Vue Wall-Wand-Mur A		Scale-Maßstab-Echelle 1:40
Material-Material-Matériel 7.0x13.5		Date-Datum-Date 08.12.2021
Drafter-Zeichner-Rédacteur EJ	File	

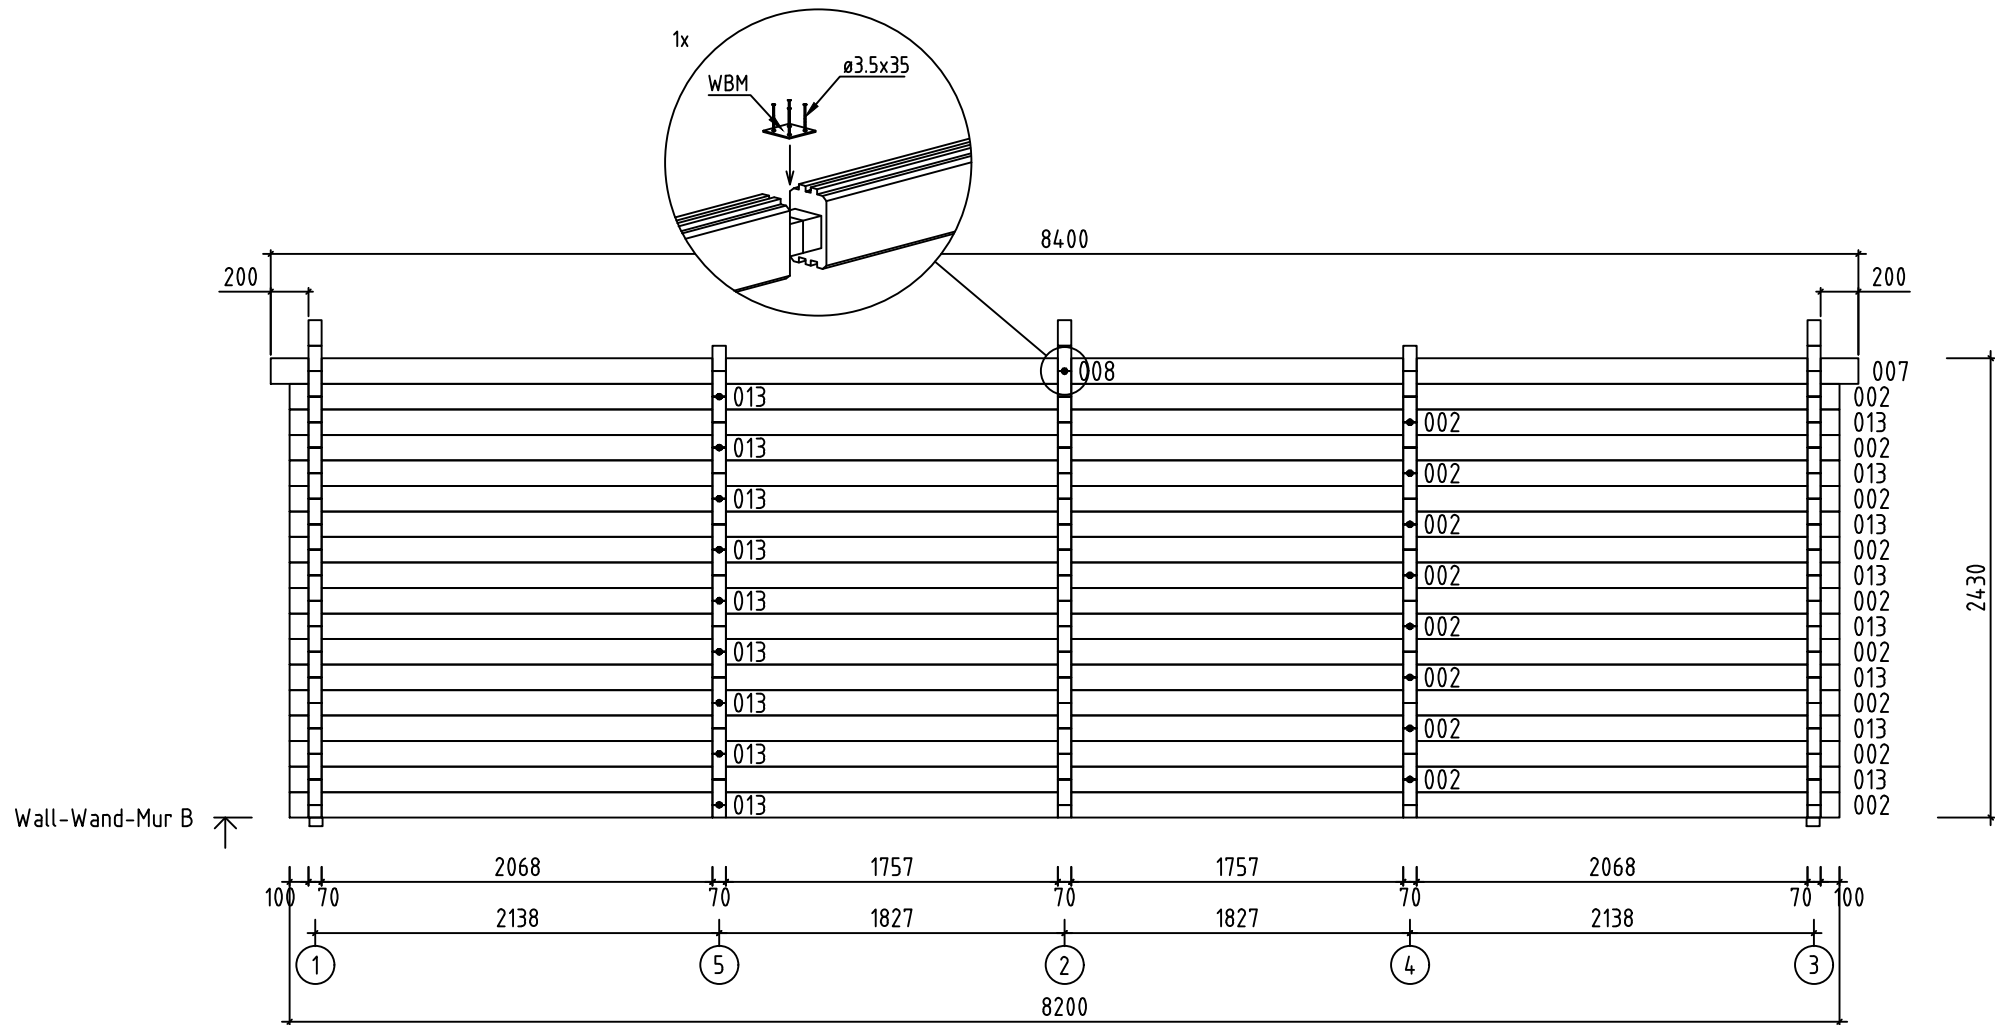

Name-Name-Nom 7025530		Page-Seite-Page 8
View-Aussicht-Vue Wall-Wand-Mur B		Scale-Maßstab-Echelle 1:40
Material-Material-Matériau 7.0x13.5		Date-Datum-Date 08.12.2021
Drafter-Zeichner-Rédacteur EJ	File	

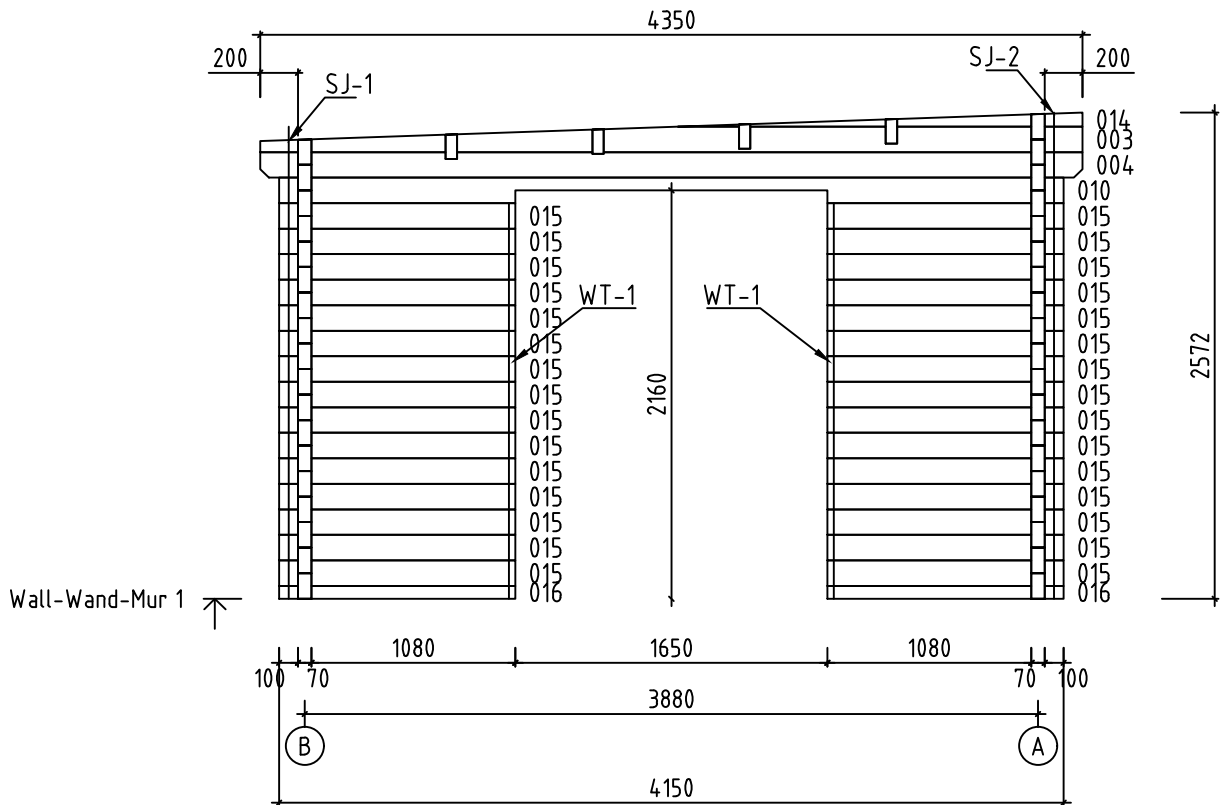


Name-Name-Nom	7025530	Page-Seite-Page	9
View-Aussicht-Vue	Wall-Wand-Mur 1	Scale-Maßstab-Echelle	1:40
Material-Material-Matériau	7.0x13.5	Date-Datum-Date	08.12.2021
Drafter-Zeichner-Rédacteur	EJ	File	

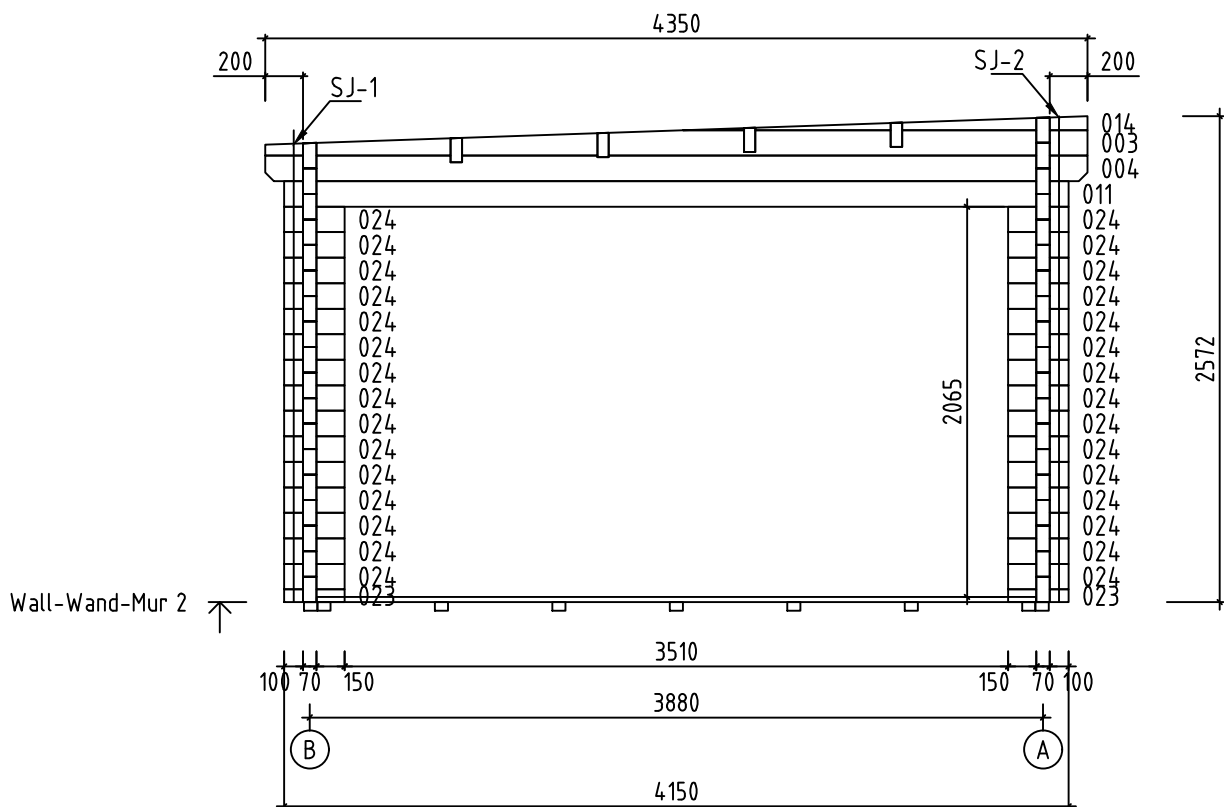


Name-Name-Nom	7025530	Page-Seite-Page	10
View-Aussicht-Vue	Wall-Wand-Mur 2	Scale-Maßstab-Echelle	1:40
Material-Material-Matériel	7.0x13.5	Date-Datum-Date	08.12.2021
Drafter-Zeichner-Rédacteur	EJ	File	

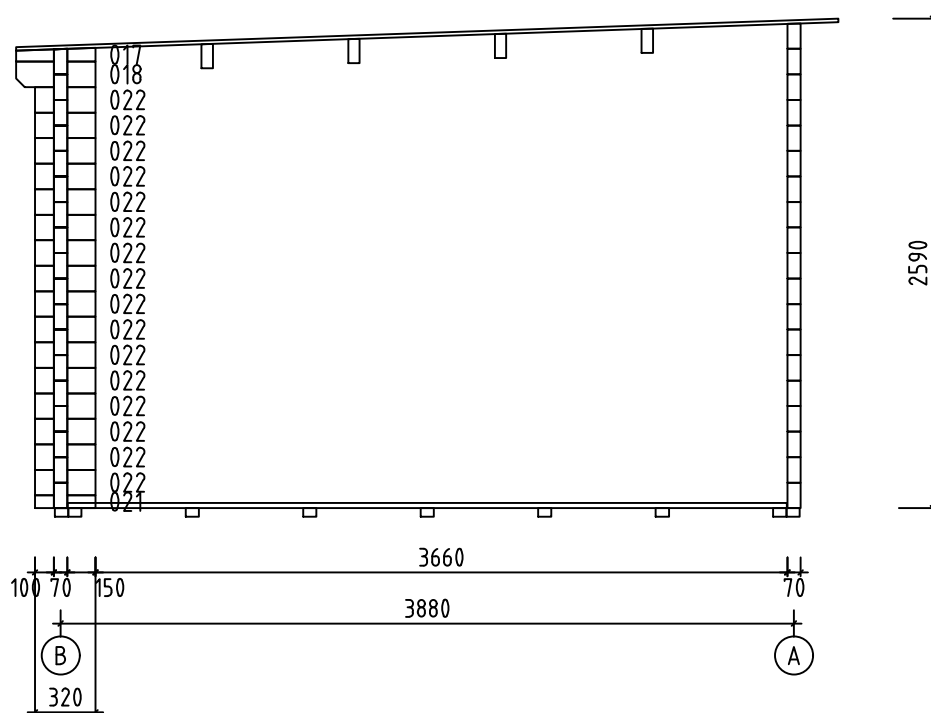Wall-Wand-Mur 4 ↑


























Name-Name-Nom	7025530	Page-Seite-Page	12
View-Aussicht-Vue	Wall-Wand-Mur 4	Scale-Maßstab-Echelle	1:40
Material-Material-Matériel	7.0x13.5	Date-Datum-Date	08.12.2021
Drafter-Zeichner-Rédacteur	EJ	File	




















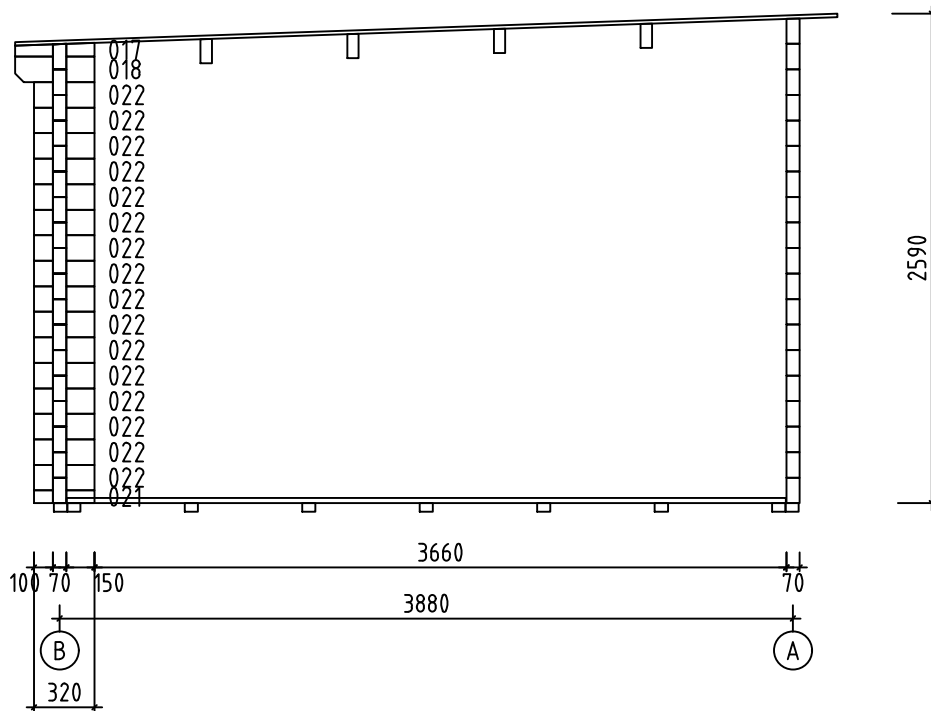
Wall-Wand-Mur 5 ↗







Name-Name-Nom	7025530	Page-Seite-Page	13
View-Aussicht-Vue	Wall-Wand-Mur 5	Scale-Maßstab-Echelle	1:40
Material-Material-Matériel	7.0x13.5	Date-Datum-Date	08.12.2021
Drafter-Zeichner-Rédacteur	EJ	File	

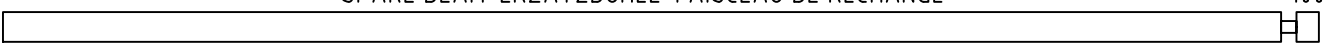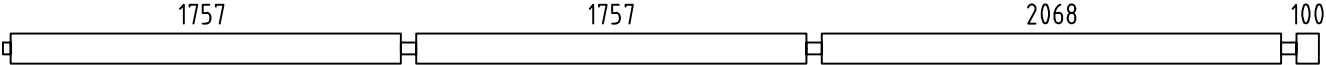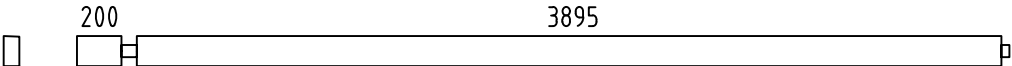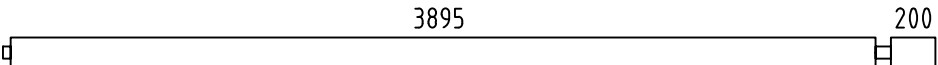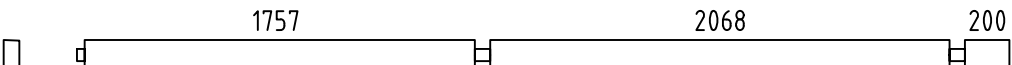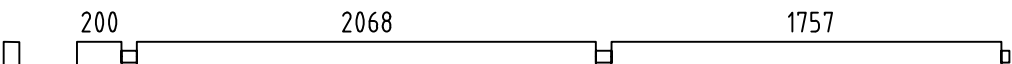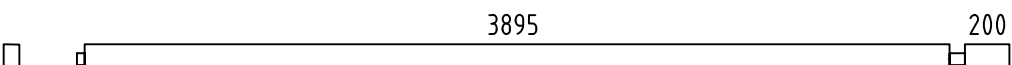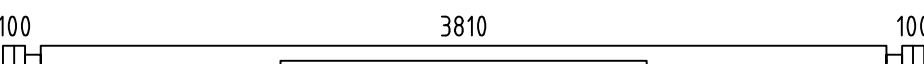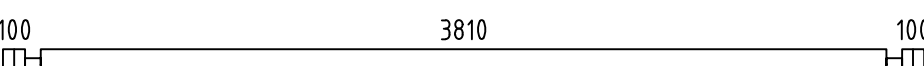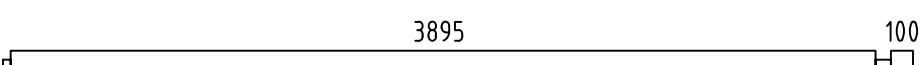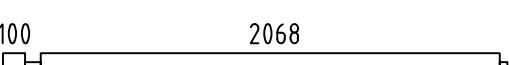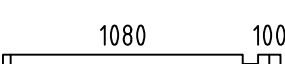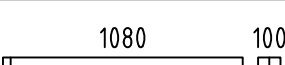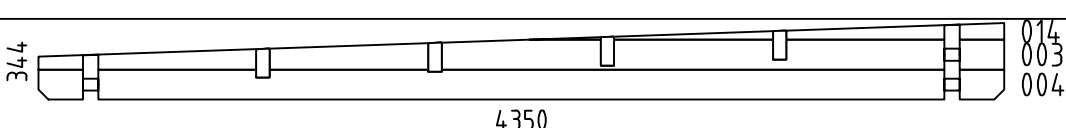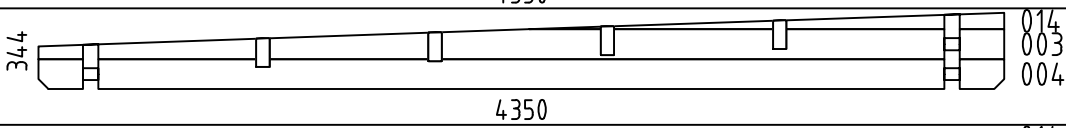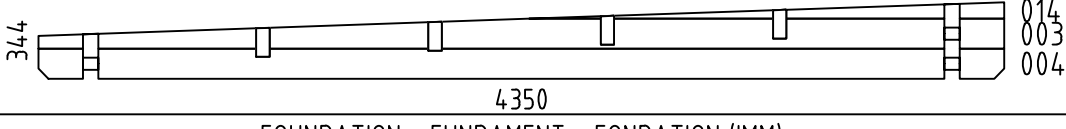 Pos	7025530 Piec ie list - Stü ck liste - List e des pi e ces	Q.	P (mm)	L (mm)
001	SPARE BEAM-ERZATZBOHLE-FAISCEAU DE RECHANGE 	1	70x135	5927
002		17	70x135	5927
005		1	70x135	4200
006		2	70x135	4200
007		1	70x135	4200
008		1	70x135	4200
009		1	70x135	4200
010		2	70x135	4150
011		1	70x135	4150
012		2	70x135	4100
013		17	70x135	2273
015		60	70x135	1250
016		4	70x68	1250
017		2	70x73	420
018		2	70x135	420
019		16	70x135	415
020		32	70x135	343
021		2	70x68	320
022		32	70x135	320
023		2	70x68	320
024		30	70x135	320
W1-1		1		
W2-1		1		
W3-1		1		
FBI1	FOUNDATION - FUNDAMENT - FONDATION (IMM) 	9	70x45	5390
Name-Name-Nom 7025530		Date-Datum-Date 08.12.2021		Page-Seite-Page 1/4

  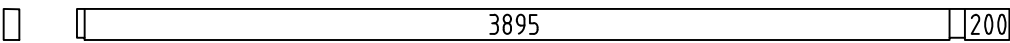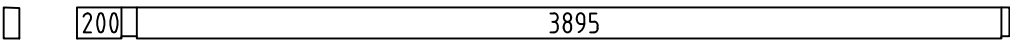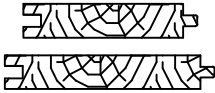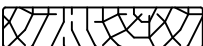Pos	7025530 Piece list - Stückliste - Liste des pieces		Q.	P (mm)	L (mm)
FBI3	FOUNDATION - FUNDAMENT - FONDATION (IMM) 		2	70x45	3940
FBI2	FOUNDATION - FUNDAMENT - FONDATION (IMM) 		9	70x45	2460
FBI4	FOUNDATION - FUNDAMENT - FONDATION (IMM) 		8	70x45	150
FR1	RAFTER - DACHSPARREN - CHEVRON 		10	43x140	205
RA1	COVERING MOULDING - DECKUNGSPROFIL - PROFILS DE FINITION (IMM) 		2	28x70	3536
RY1	COVERING MOULDING - DECKUNGSPROFIL - PROFILS DE FINITION 		2	43x90	3500
RK1	COVERING MOULDING - DECKUNGSPROFIL - PROFILS DE FINITION 		4	18x90	2110
PVH1	FASCIA BOARDS - ZIERLEISTEN - BAGUETTE DE BORDURE 		2	90x18	3740
PVV1	FASCIA BOARDS - ZIERLEISTEN - BAGUETTE DE BORDURE 		4	90x18	2118
PSH1	FASCIA BOARDS - ZIERLEISTEN - BAGUETTE DE BORDURE 		2	90x18	3740
PSH2	FASCIA BOARDS - ZIERLEISTEN - BAGUETTE DE BORDURE 		2	70x18	3740
PSV1	FASCIA BOARDS - ZIERLEISTEN - BAGUETTE DE BORDURE 		4	90x18	2090
PSV2	FASCIA BOARDS - ZIERLEISTEN - BAGUETTE DE BORDURE 		4	70x18	2110
RB2	ROOF BEAM - DACHBALKEN - PANNE DE TOIT 		4	70x140	4200
RB1	ROOF BEAM - DACHBALKEN - PANNE DE TOIT 		4	70x140	4200
F-1	FLOOR BOARDS-FUSSBODENBRETTER-LAME DE PLANCHER		69+1	114x28	3804
R-1	ROOF BOARDS - DACHBRETTER - VOLIGES	 or-oder-ou	95+1 74+1	88x18 114x18	4353
FF-1	FLOOR FILLET-FUSSBODENLEISTE - CORNIERE DE FINITION DU PLANCHER			18x35	25 m.
EB-1	EAVES BOARD - TRAUFBRETT - BANDEAU DE TOIT		7	18x120	3310
EB-2	EAVES BOARD - TRAUFBRETT - BANDEAU DE TOIT		6	18x120	4450
EB-3	EAVES BOARD - TRAUFBRETT - BANDEAU DE TOIT		7	18x120	5090
ES-1	ROOF EDGE REINFORCEMENT - DACHRANDVERSTÄRKUNG - CORNIERE DE RENFORT DE BORD DE TOIT		12	30x40	280
ES-2	ROOF EDGE REINFORCEMENT - DACHRANDVERSTÄRKUNG - CORNIERE DE RENFORT DE BORD DE TOIT		11	30x40	360
ES-3	ROOF EDGE REINFORCEMENT*- DACHRANDVERSTÄRKUNG*- CORNIERE DE RENFORT DE BORD DE TOIT*			30x40	17m.*
TL-1	FIXING FILLET - FIXIRUNGSLEISTE - PROFIL DE FIXATION		4	18x25	2090
Name-Name-Nom 7025530		Date-Datum-Date 08.12.2021		Page-Seite-Page 2/4	

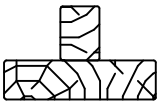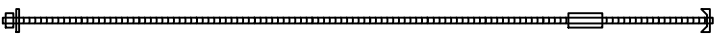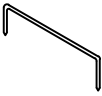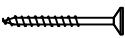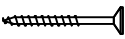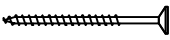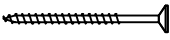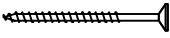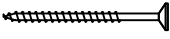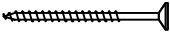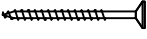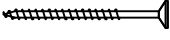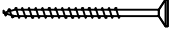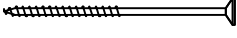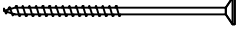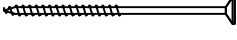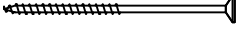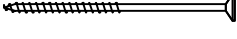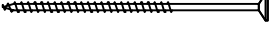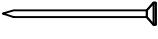Pos	7025530 Piece list - Stückliste - Liste des pieces		Q.	P (mm)	L (mm)
WT-1	FIXING FILLET FOR WINDOW - FIXIRUNGSLEISTE FÜR FENSTER - PROFIL DE FIXATION DES FENETRES		4	43x70	2025
SJ-1	TREADED ROD M10 - GEWINDESTANGE M10 - TIGE FILETÉE M10		3		2455
SJ-2	TREADED ROD M10 - GEWINDESTANGE M10 - TIGE FILETÉE M10		3		2595
GS-1	ROOFING FELT FILLET - DACHPAPPENLEISTE - BAGUETTE DE FIXATION DU FEUTRE BITUMEUX		2	18x70	4200
GS-2	ROOFING FELT FILLET - DACHPAPPENLEISTE - BAGUETTE DE FIXATION DU FEUTRE BITUMEUX		2	18x70	4300
RCM	ROOFBEAMS CONNECTING METAL - DACHBALKEN BEFESTIGUNGSMETALLE - CONNECTEUR MÉTALLIQUE POUR SOLIVES DE PLAFOND		4		
HS	SCREW FOR COVERING MOULDING - SCHRAUBEN FÜR DECKUNGSPROFIL - VIS DE FIXATION POUR PROFILS DE FINITION		36	ø3.5x35	
HS1	SCREW FOR WALLBEAMS CONNECTING METAL - SCHRAUBE FÜR WANDBOHLLEN BEFESTIGUNG METALLE -VIS POUR PATTE D'ASSEMBLAGE		16	ø3.5x35	
HS	SCREW FOR DOOR JAMB - SCHRAUBE FÜR TÜRRAHMEN - VIS DE FIXATION POUR MONTANT DE PORTE		16	ø4.5x50	
HS	SCREW FOR COVERING MOULDING - SCHRAUBEN FÜR DECKUNGSPROFIL - VIS DE FIXATION POUR PROFILS DE FINITION		72	ø4.5x50	
HS	SCREW FOR EAVES BOARDS (EB) - SCHRAUBEN FÜR TRAUFBRETT (EB) - VIS DE FIXATION POUR BANDEAU DE TOIT (EB)		220	ø4.5x50	
HS	SCREW FOR ROOF EDGE REINFORCEMENT (ES) - SCHRAUBEN FÜR DACHRANDVERSTÄRKUNG (ES) - VIS POUR RENFORT DE BORD DE TOIT (ES)		36	ø4.5x50	
HS	SCREW FOR ROOFING FELT FILLET - SCHRAUBEN FÜR DACHPAPPENLEISTE - VIS POUR BAGUETTE FIXATION FEUTRE BITUMEUX		36	ø4.5x50	
HS	SCREW FOR ROOF EDGE REINFORCEMENT (ES) - SCHRAUBEN FÜR DACHRANDVERSTÄRKUNG (ES) - VIS POUR RENFORT DE BORD DE TOIT (ES)		24	ø4.5x70	
HS	SCREW FOR FUNDAMENT (FBI) - SCHRAUBEN ZUR BEFISTIGUNG FUNDAMENT (FBI) - VIS POUR FONDATION (FBI)		10	ø4.5x90	
HS	SCREW FOR ROOF EDGE REINFORCEMENT (ES) - SCHRAUBEN FÜR DACHRANDVERSTÄRKUNG (ES) - VIS POUR RENFORT DE BORD DE TOIT (ES)		24	ø4.5x90	
HS	SCREW FOR 1. WALL BEAM - SCHRAUBE FÜR 1. BOHLENREIHE - VIS DE FIXATION DES FONDATIONS		12	ø5x120	
HS	SCREW FOR FUNDAMENT (FBI) - SCHRAUBEN ZUR BEFISTIGUNG FUNDAMENT (FBI) - VIS POUR FONDATION (FBI)		58	ø5x120	
HS	SCREW FOR GABLE - SCHRAUBEN FÜR GIEBEL - VIS POUR FIXATION DES PIGNONS		21	ø5x120	
HS	SCREW FOR RAFTER (FR) - SCHRAUBEN ZUR BEFISTIGUNG DACHSPARREN (FR) - VIS POUR CHEVRON (FR)		20	ø5x120	
HS	SCREW FOR 1. WALL BEAM - SCHRAUBE FÜR 1. BOHLENREIHE - VIS DE FIXATION DES FONDATIONS		8	ø6x160	
HS	SCREW FOR ROOF BEAMS - SCHRAUBEN FÜR DACHBALKEN - VIS POUR PANNE DE TOIT		16	ø6x160	
HS	SCREW FOR FIXING ALU PROFILE -SCHRAUBEN FÜR BEFISTIGUNG ALU PROFIL- VIS DE FIXATION ALU PROFIL		14	ø3.5x35	
HB	HAMMER BLOCK - SCHLAGHOLZ - CALLE DE FRAPPE		2		
NF	ZN NAIL FOR ROOF - ZN NÄGEL FÜR DACHBRETT (FR) - POINTE POUR TOIT		590	ø2.5x60	
Name-Name-Nom 7025530		Date-Datum-Date 08.12.2021	Page-Seite-Page 3/4		

 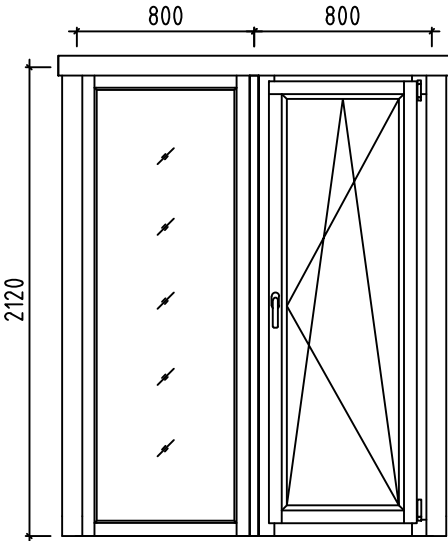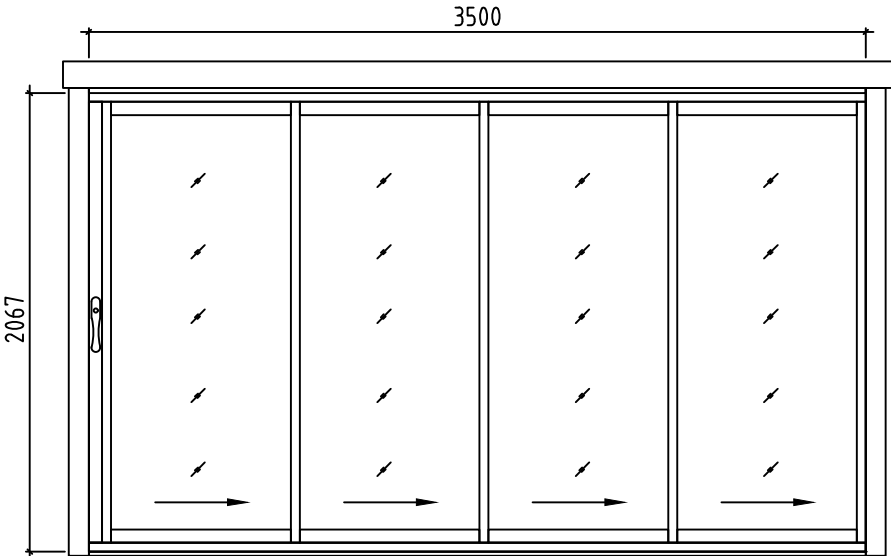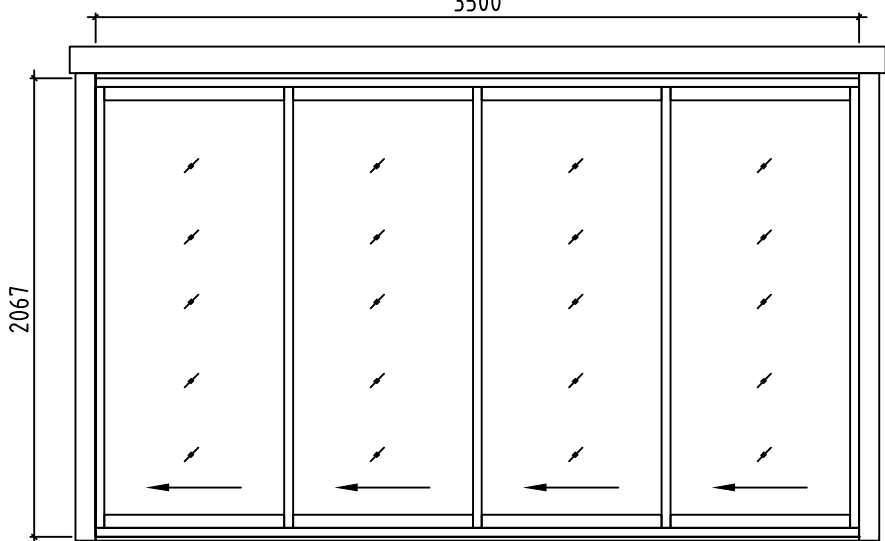Pos	7025530 Piece list - Stückliste - Liste des pieces	Q.	P (mm)	L (mm)
NF	ZN NAIL FOR FLOOR - ZN NÄGEL FÜR FUSSBODENBRETTER - CLOUS POUR PLANCHER 	500	ø2.5x60	
NF	ZN NAIL FOR FLOOR FILLETS - ZN NÄGEL FÜR FUSSBODENLEISTEN - POINTE POUR PANNEAUX DE PLANCHER 	50	ø2x40	
WB50	WALLBEAMS CONNECTING METAL - WANDBOHLEN BEFESTIGUNG METALLE  -PATTE D'ASSEMBLAGE	4	50x50	
	WINDOW-FENSTER-FENETRE, ORT 1H 	R	2	1600x2120
	DOOR-TÜR-PORTE, ALU 	R	1	3500x2067
	DOOR-TÜR-PORTE, ALU 	L	1	3500x2067
	* Bitte selber anpassen (Falls nötig) - Cut into lenght on site (If needed)			
Name-Name-Nom 7025530		Date-Datum-Date 08.12.2021		Page-Seite-Page 4/4