



Name	9001861	Seite/Page	1
Zeichnung/Drawing	3 D	Maßstab/Scale	1:50
Profil/Profile	90X160	Datum/Date	18.01.2023
Zeichner/Drafter	SRM	File	9001861.dwg



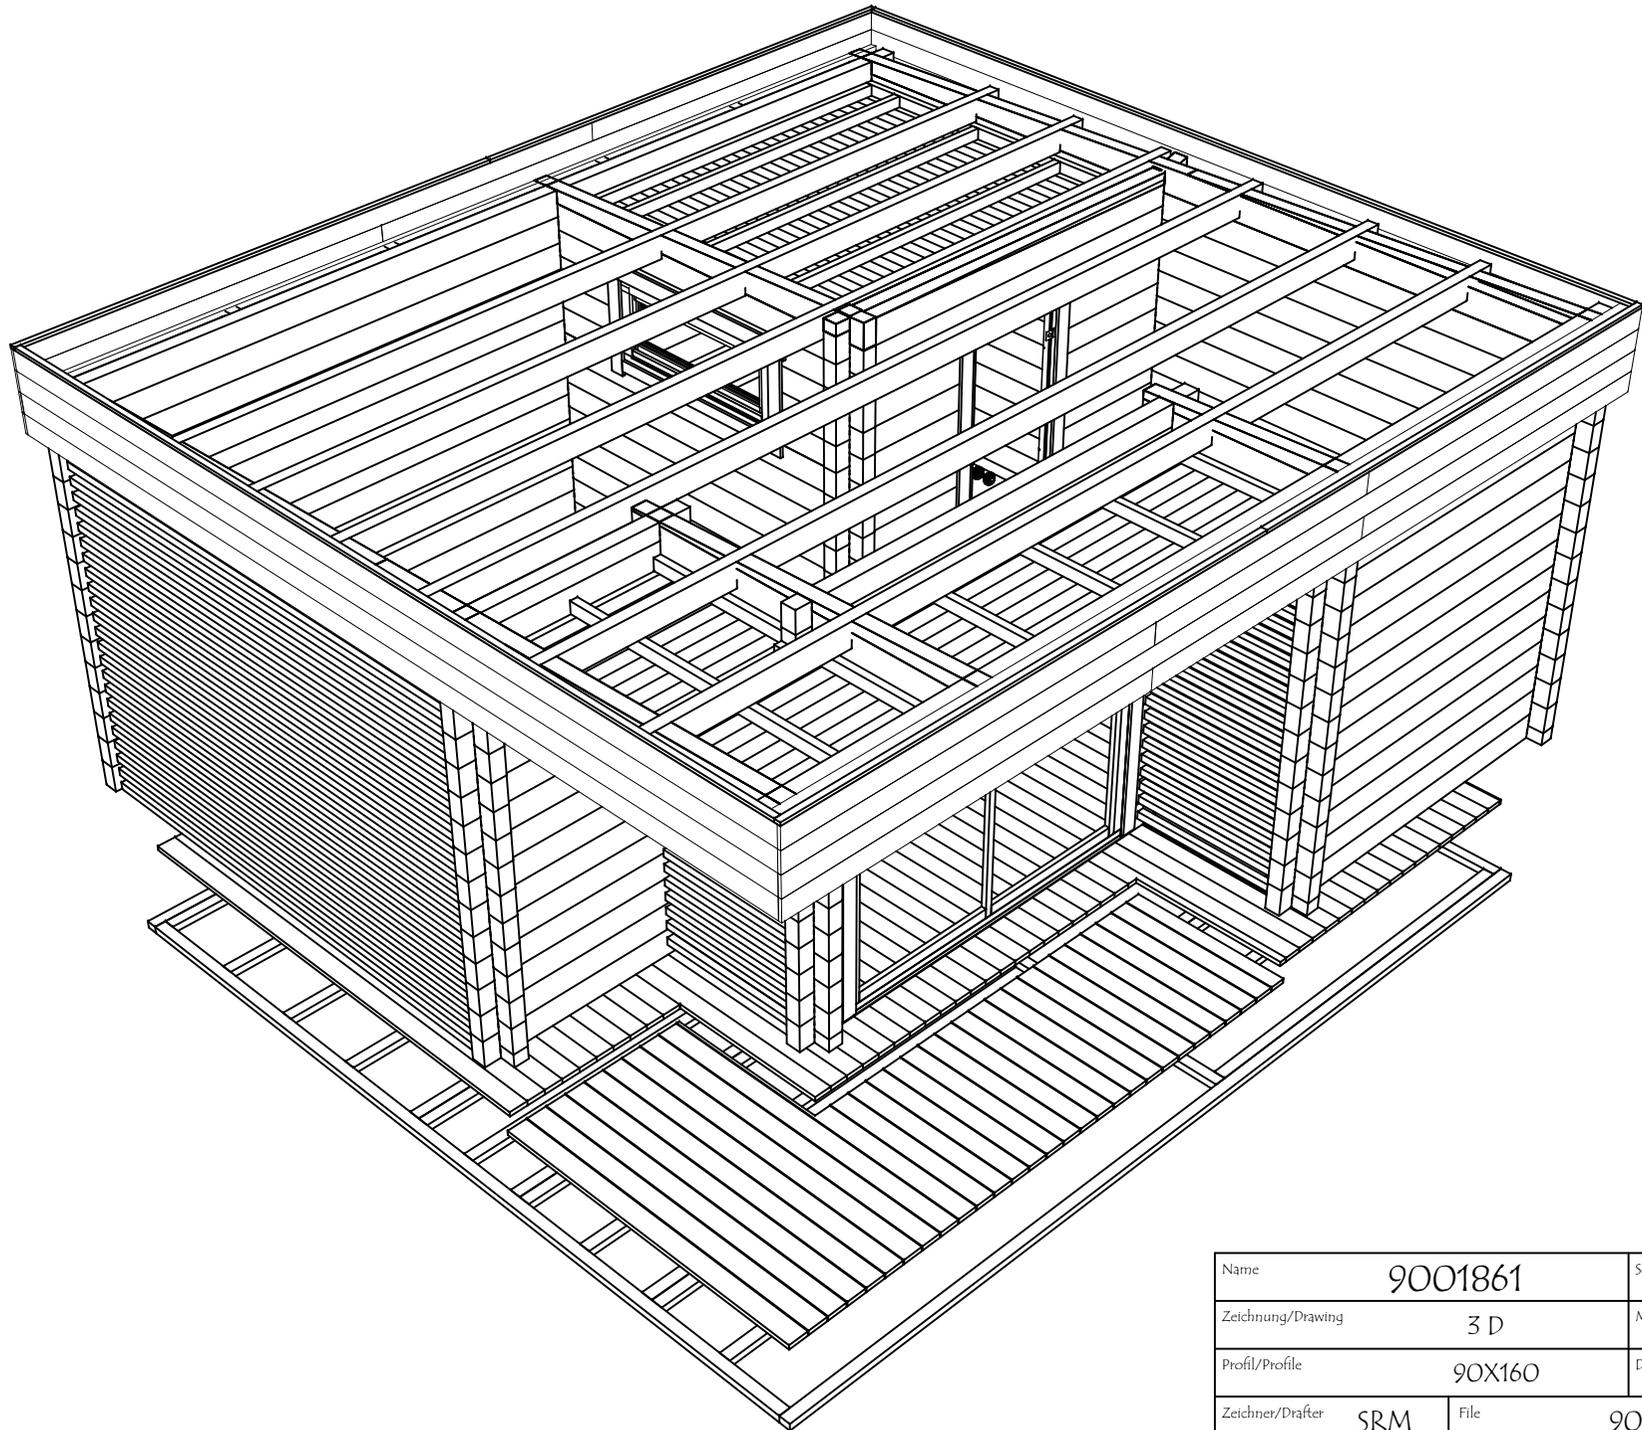


Name	9001861	Seite/Page	2
Zeichnung/Drawing	3 D	Maßstab/Scale	1:50
Profil/Profile	90X160	Datum/Date	18.01.2023
Zeichner/Drafter	SRM	File	9001861.dwg

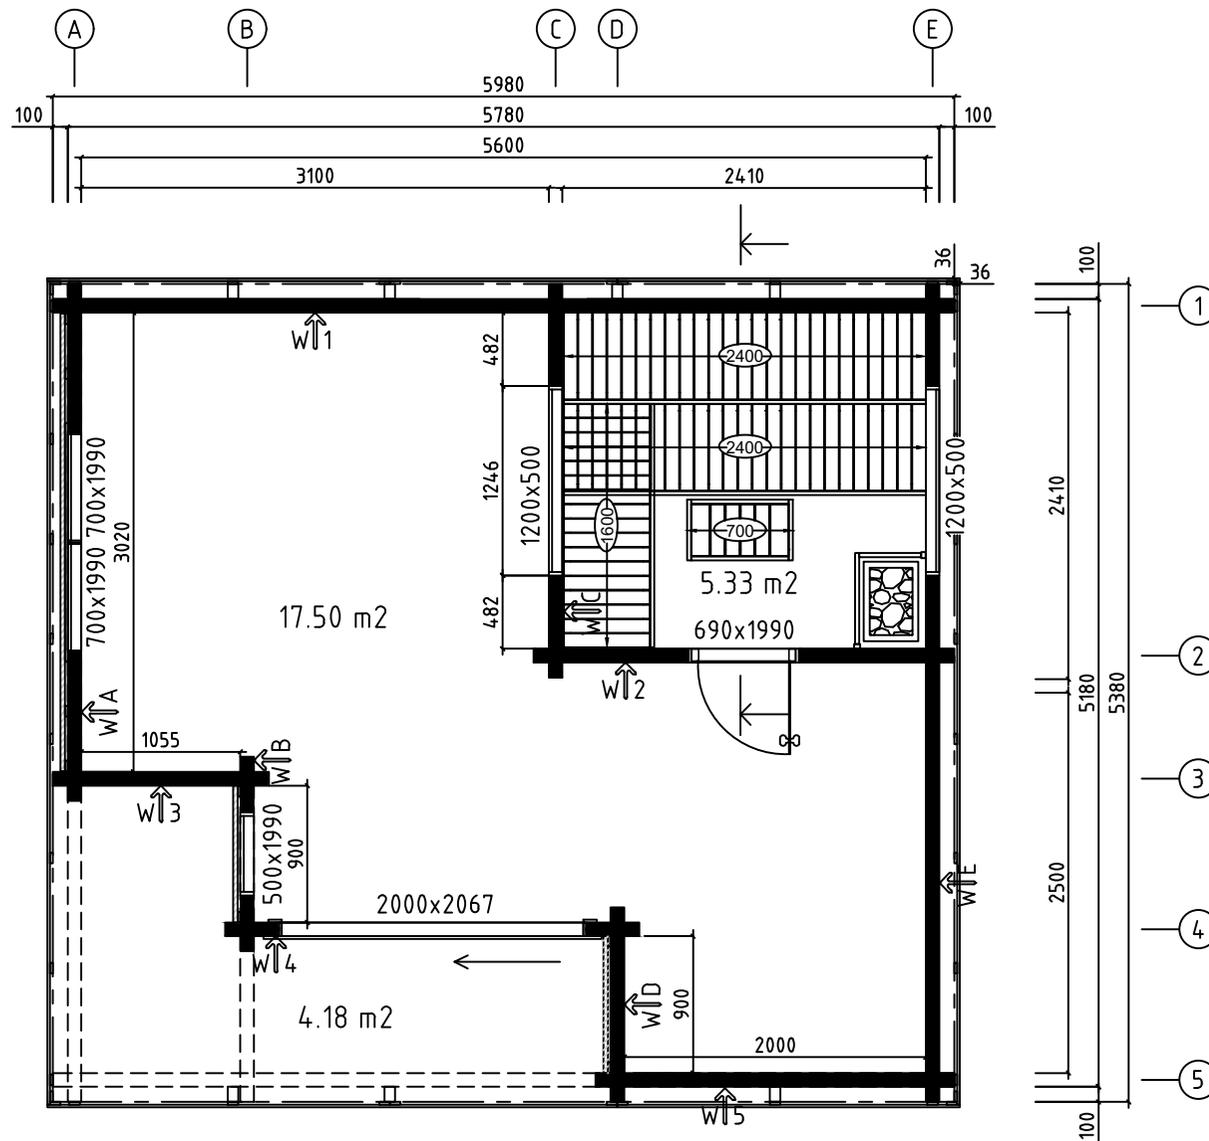


Wir empfehlen, die Länge der Ofenschutz auf eine geeignete Länge zu kürzen.  
 Beachten Sie die Mindestsicherheitsabstände im Anleitung!  
 We recommend cutting the lengths of the heater protection details to a suitable length. Pay attention to the minimum safety distances in the heater manual!

Model	9001861	Seite/Page	3
Zeichnung/Drawing	GRUNDPLAN - GROUNDPLAN	Maßstab/Scale	1:50
Profil/Profile	90x160	Datum/Date	18.01.2023
Zeichner/Drafter	SRM	File	9001861.dwg

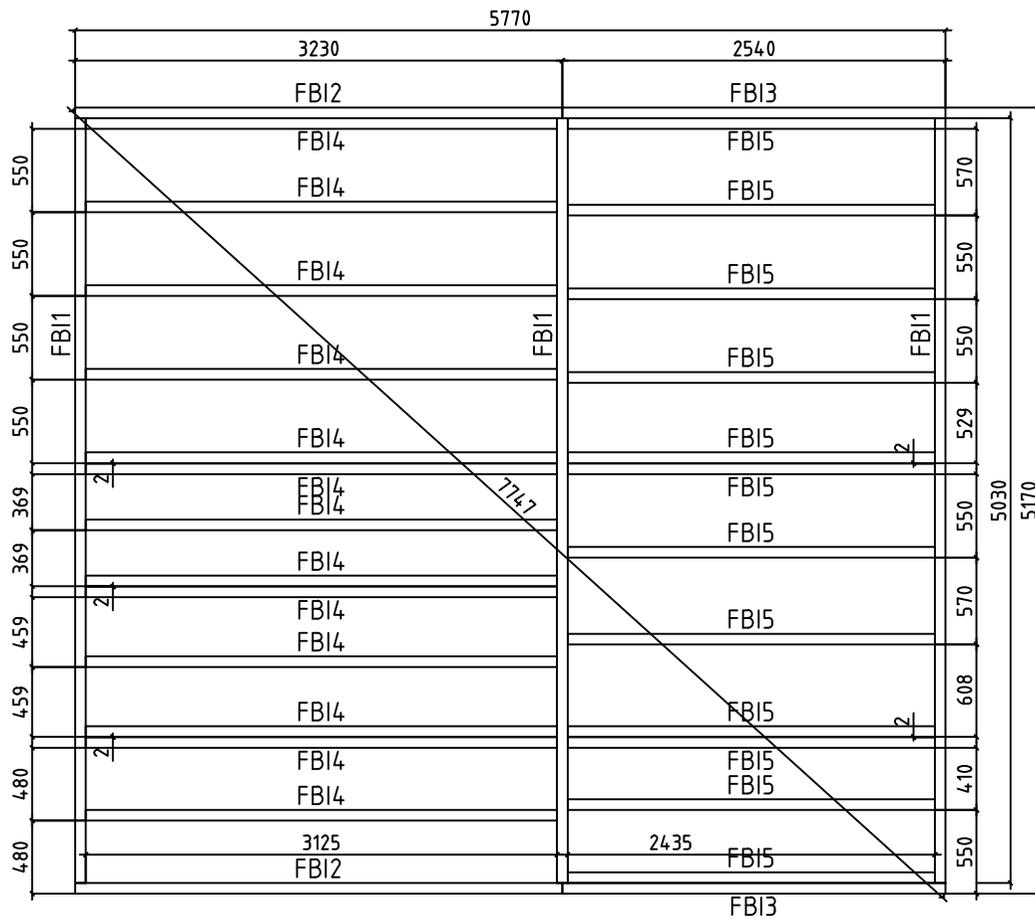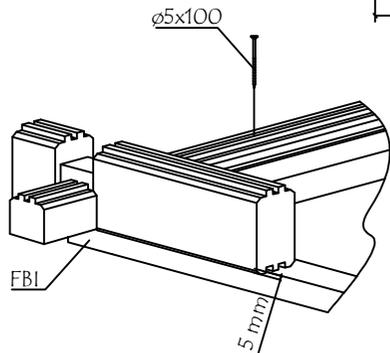
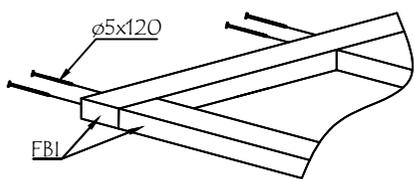


Model	9001861	Seite/Page	4
Zeichnung/Drawing	FUNDAMENTHOLZ (IMM) - FOUNDATION BEAM (IMM)	Maßstab/Scale	1:50
Profil/Profile	70X45	Datum/Date	18.01.2023
Zeichner/Drafter	SRM	File	9001861.dwg


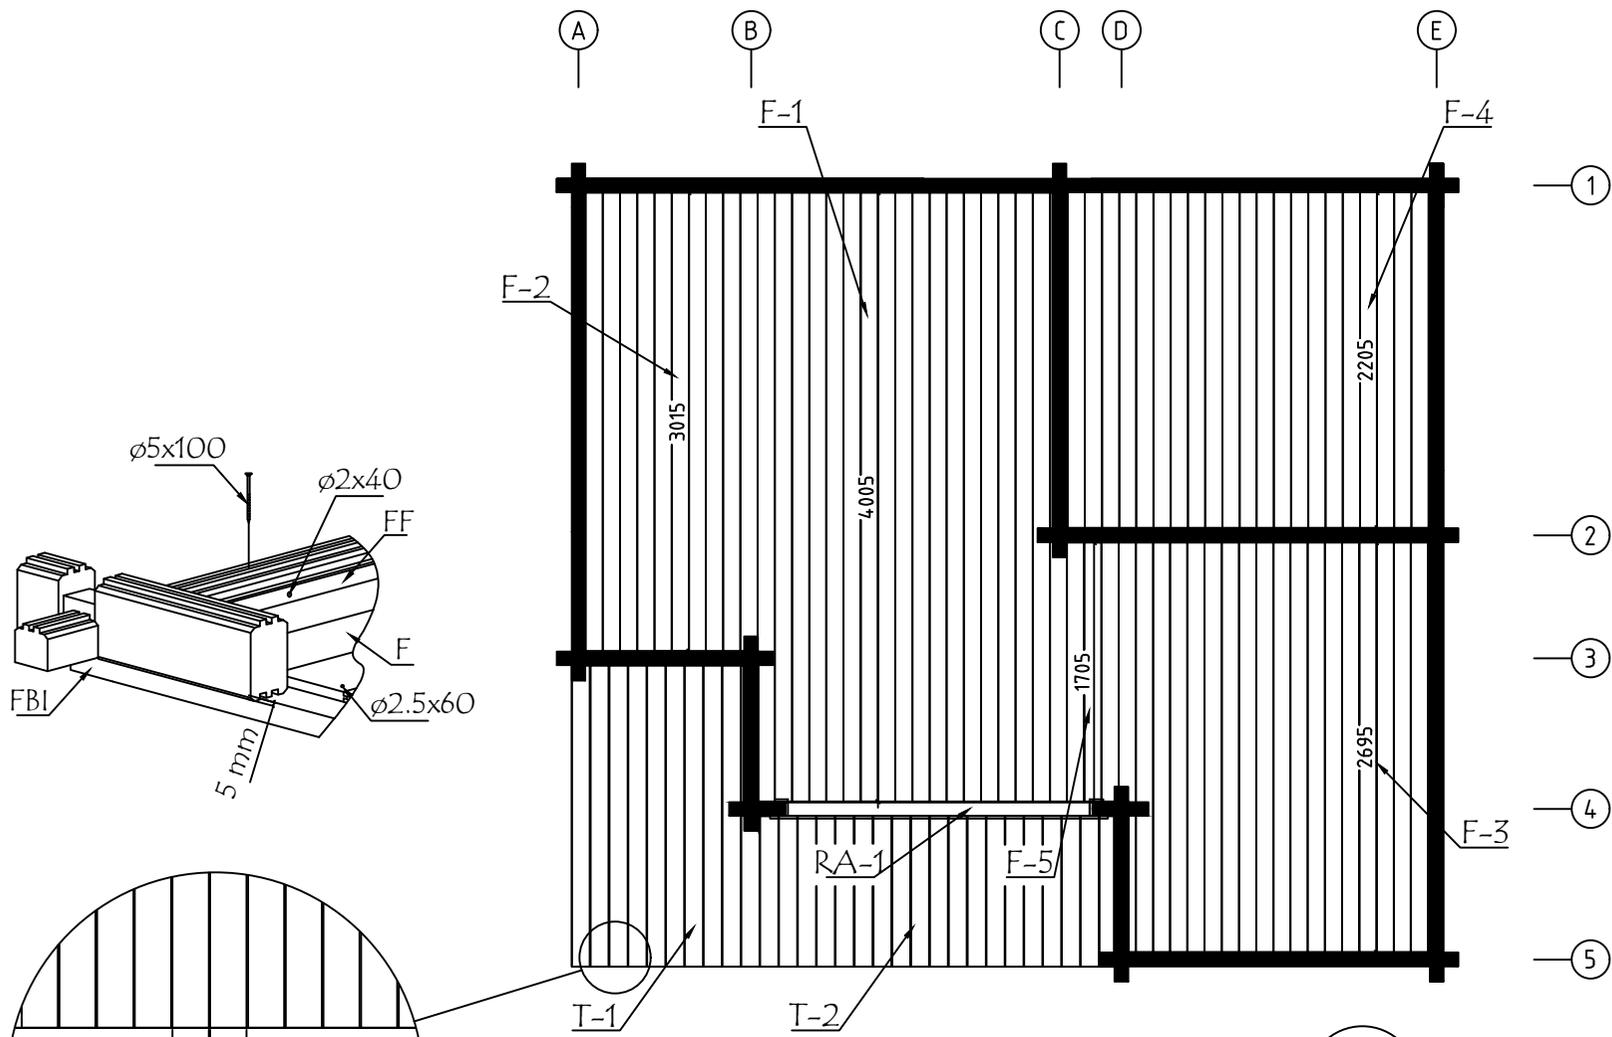


ALU op.1 Fussbodenbretter verlegen vor Montage von ALU- Türen  
Lay floor boards before installing doors


Model	9001861	Seite/Page	5
Zeichnung/Drawing	FUSSBODENBRETTER-FLOOR BOARDS	Maßstab/Scale	1:50
Profil/Profile	114x28	Datum/Date	18.01.2023
Zeichner/Drafter	SRM	File	9001861.dwg

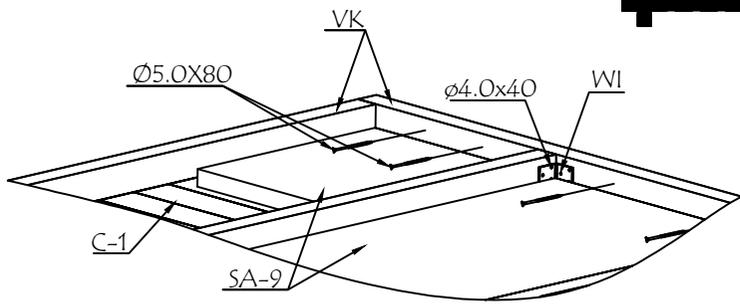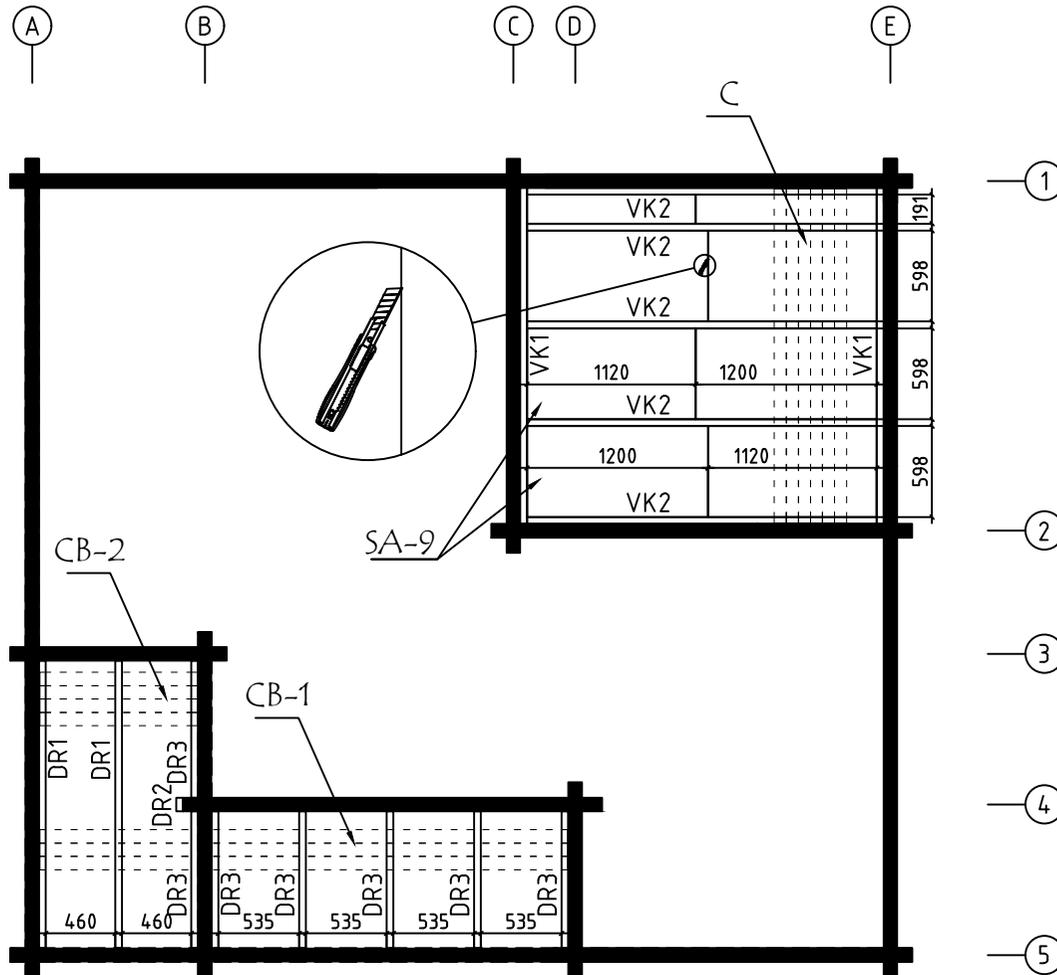


Model	9001861	Seite/Page	6
Zeichnung/Drawing	SAUNA DECKENBRETTER-CEILING BOARDS	Maßstab/Scale	1:50
Profil/Profile	80x15 / 45x70	Datum/Date	18.01.2023
Zeichner/Drafter	SRM	File	9001861.dwg

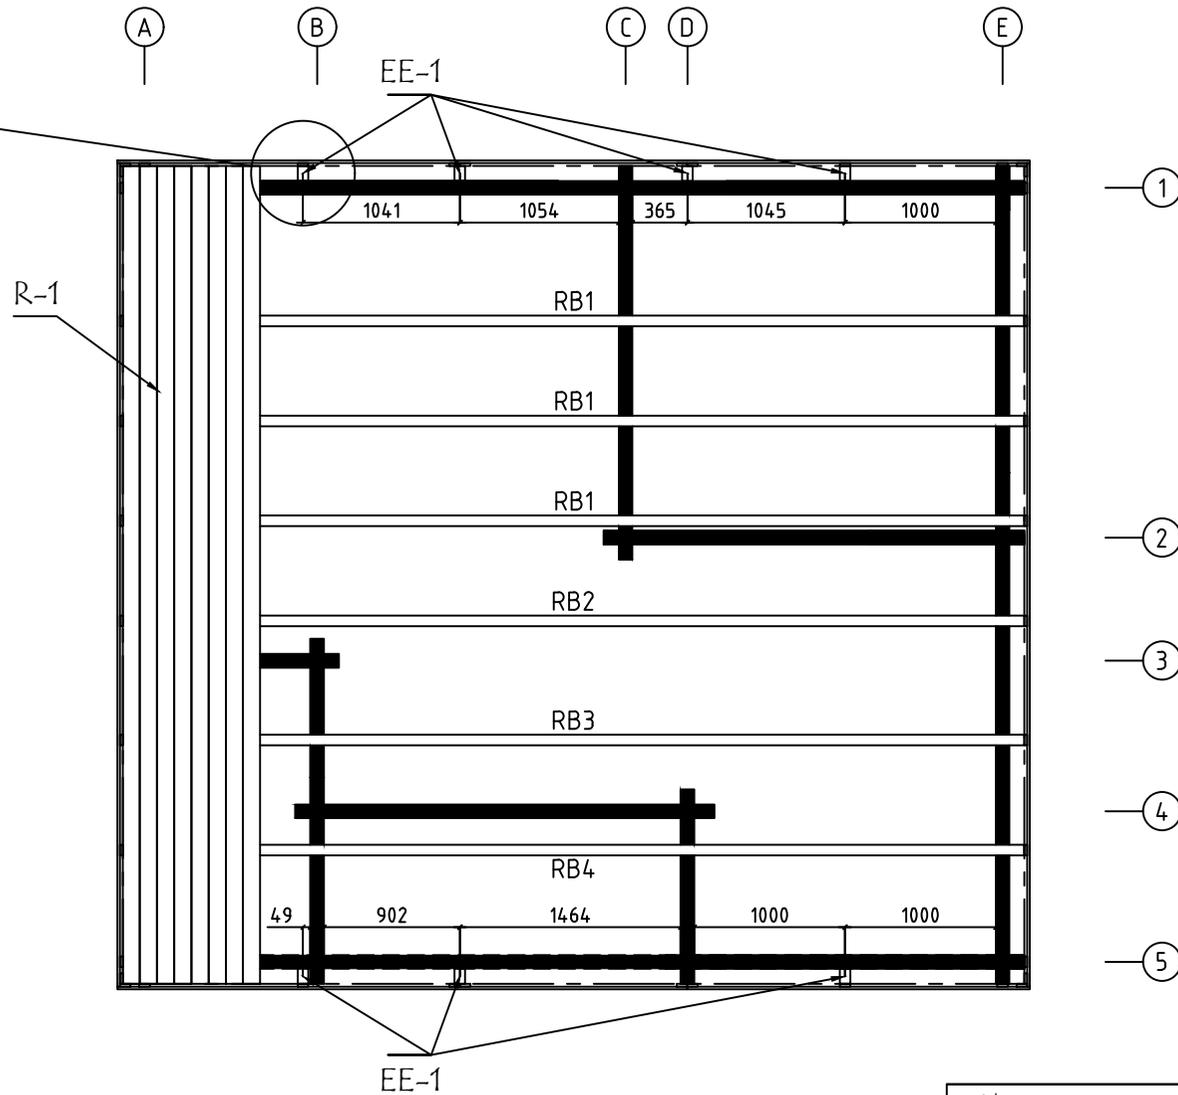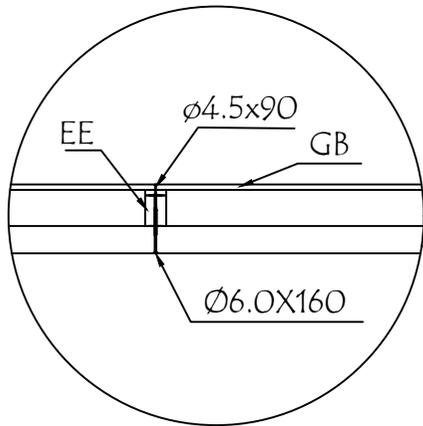



Model	9001861	Seite/Page	7
Zeichnung/Drawing	DACHBRETTER - ROOF BOARDS	Maßstab/Scale	1:50
Profil/Profile	88X18 oder-or 114X18 / 70X140	Datum/Date	18.01.2023
Zeichner/Drafter	SRM	File	9001861.dwg

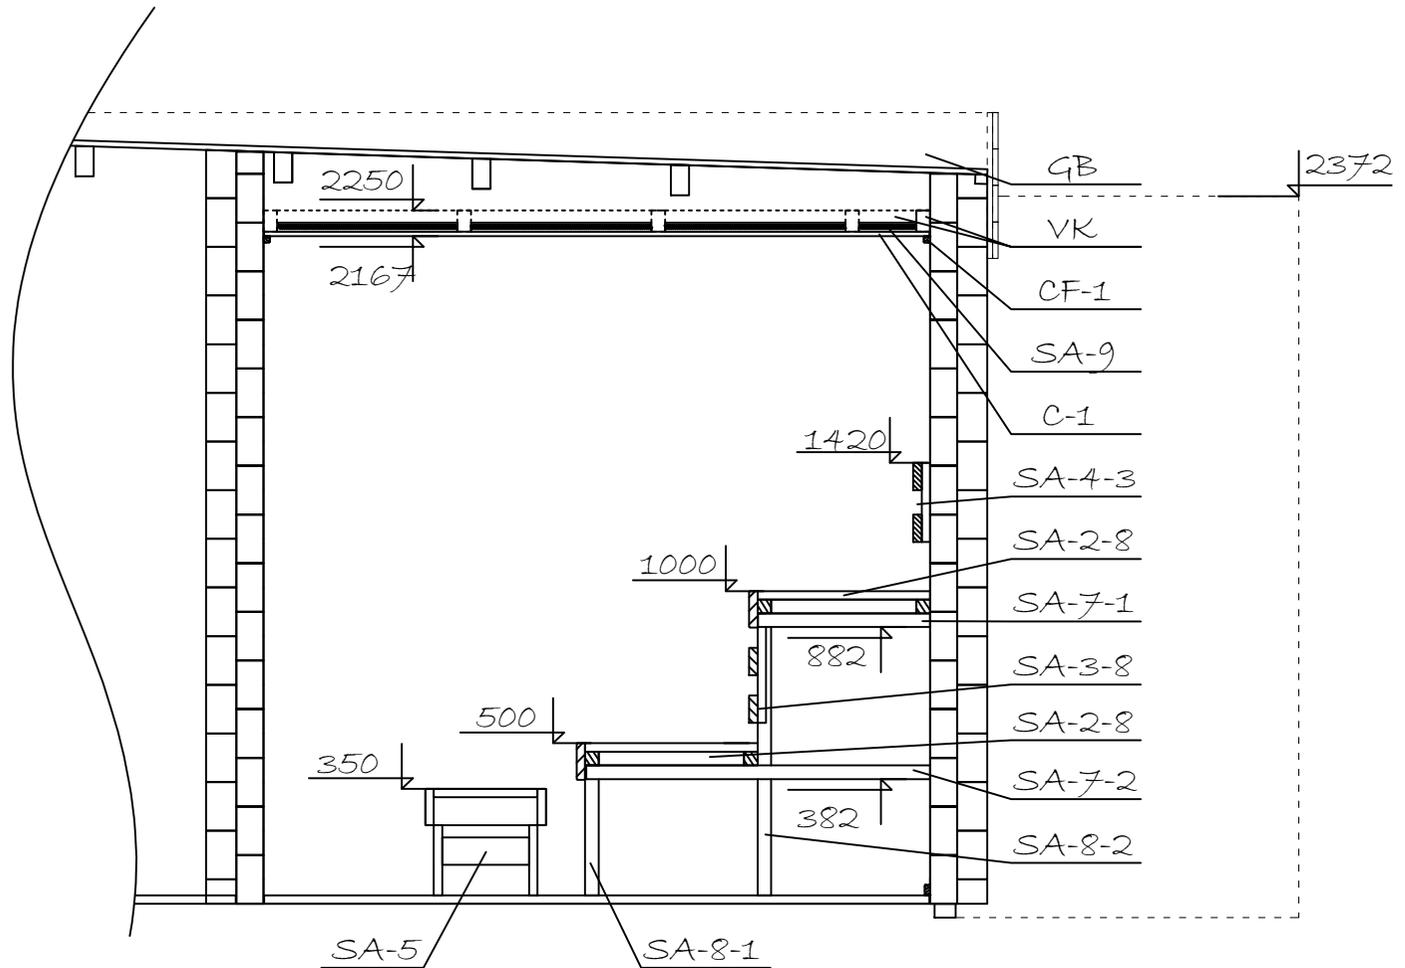



Model	9001861	Seite/Page	8
Zeichnung/Drawing	SCHNITT A - CUT A	Maßstab/Scale	1:50
Profil/Profile	90x160	Datum/Date	18.01.2023
Zeichner/Drafter	SRM	File	9001861.dwg

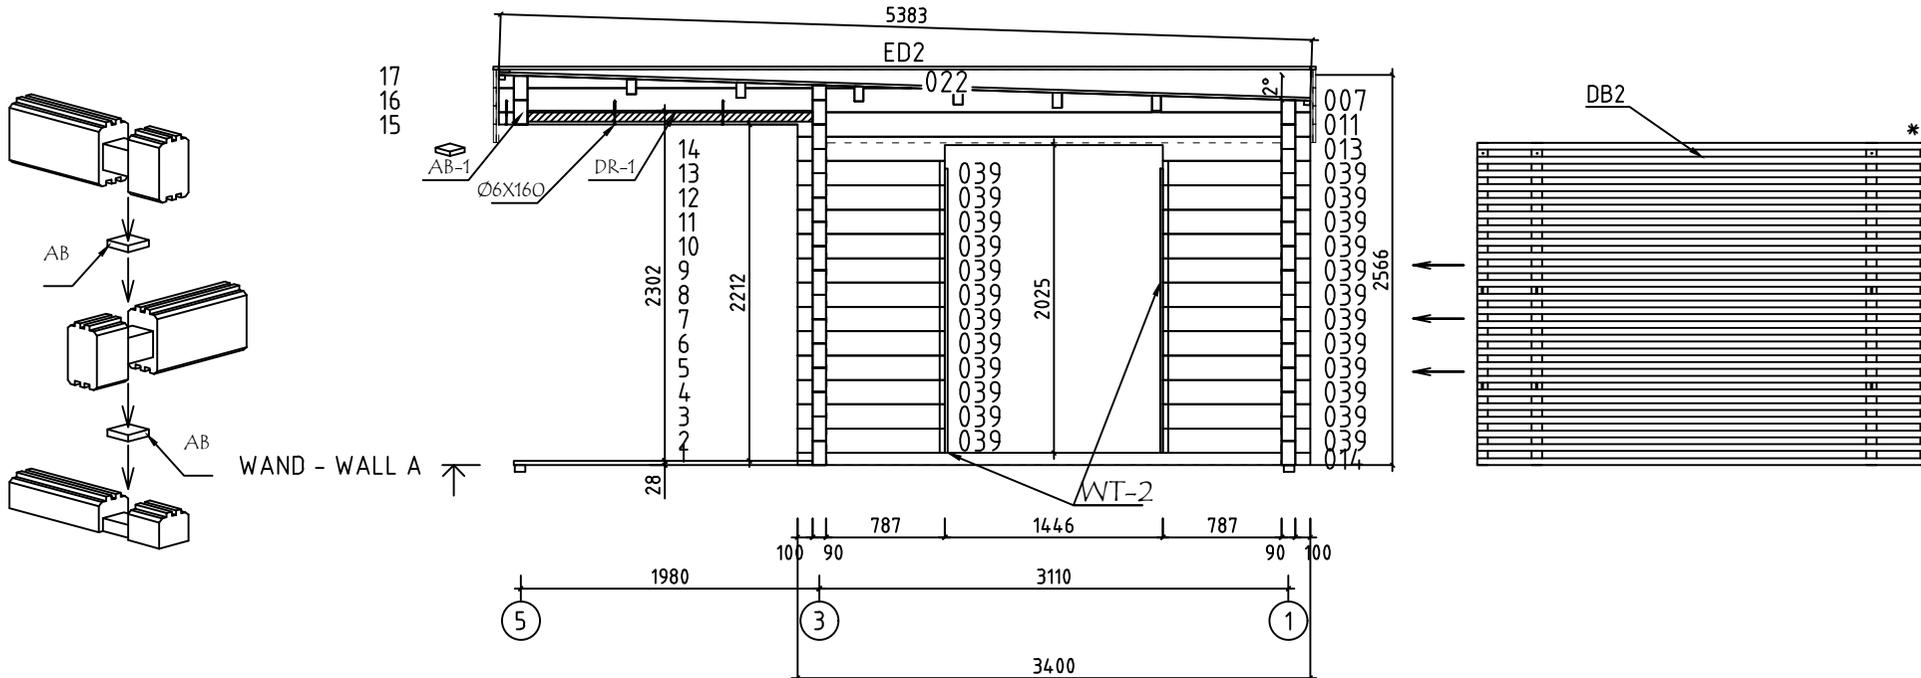

Model	9001861	Seite/Page	9
Zeichnung/Drawing	WAND - WALL A	Maßstab/Scale	1:50
Profil/Profile	90X160	Datum/Date	18.01.2023
Zeichner/Drafter	SRM	File	9001861.dwg




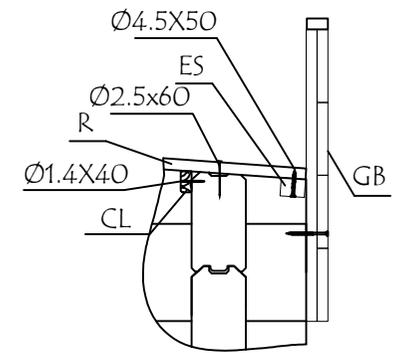
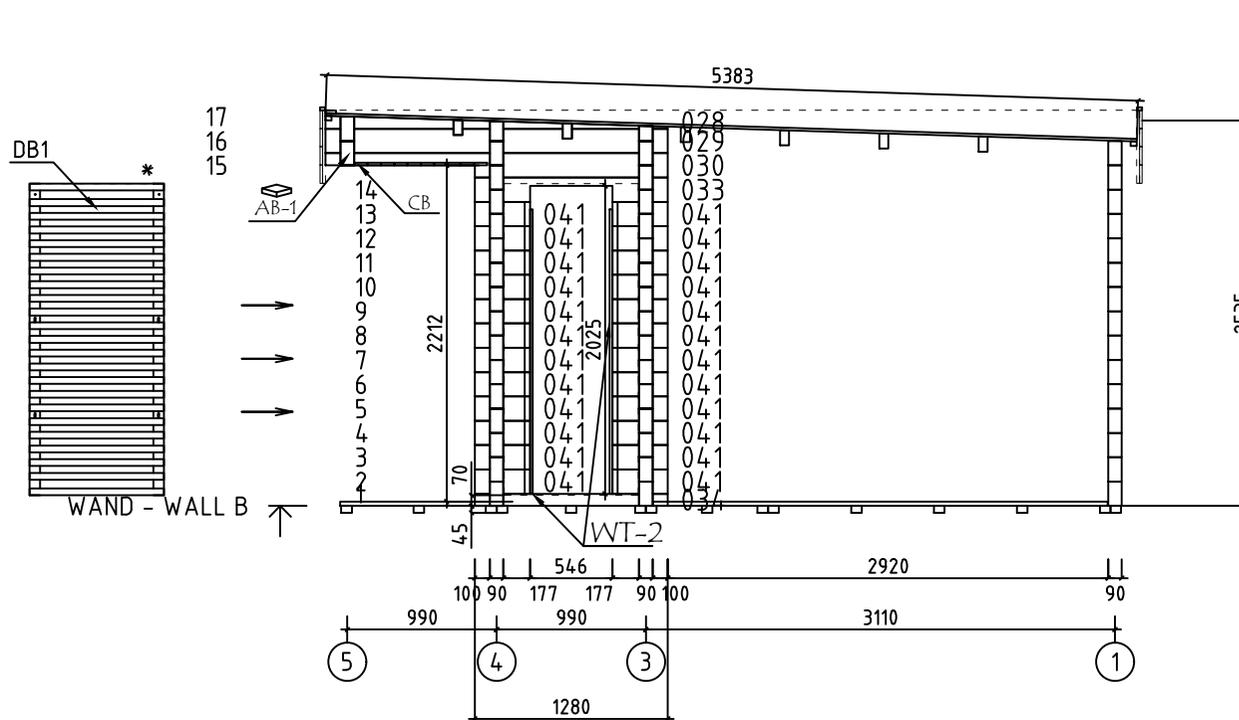


Model	9001861	Seite/Page	10
Zeichnung/Drawing	WAND - WALL B	Maßstab/Scale	1:50
Profil/Profile	90X160	Datum/Date	18.01.2023
Zeichner/Drafter	SRM	File	9001861.dwg

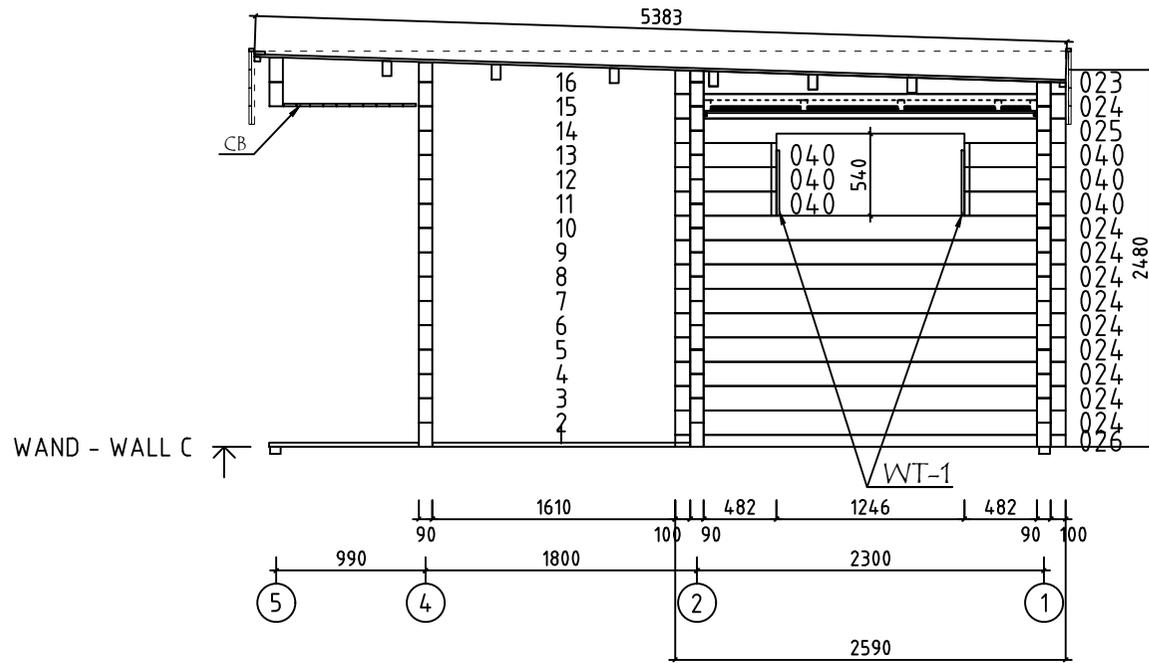
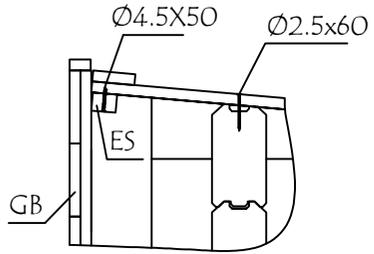


Model	9001861	Seite/Page	11
Zeichnung/Drawing	WAND - WALL C	Maßstab/Scale	1:50
Profil/Profile	90X160	Datum/Date	18.01.2023
Zeichner/Drafter	SRM	File	9001861.dwg





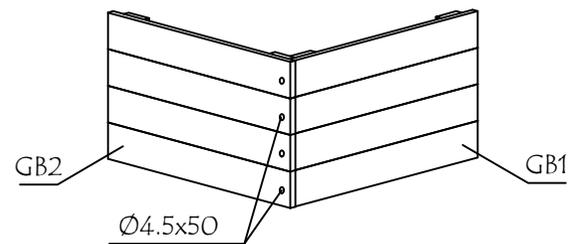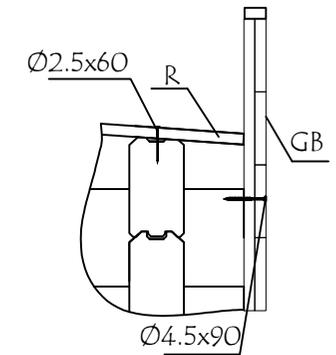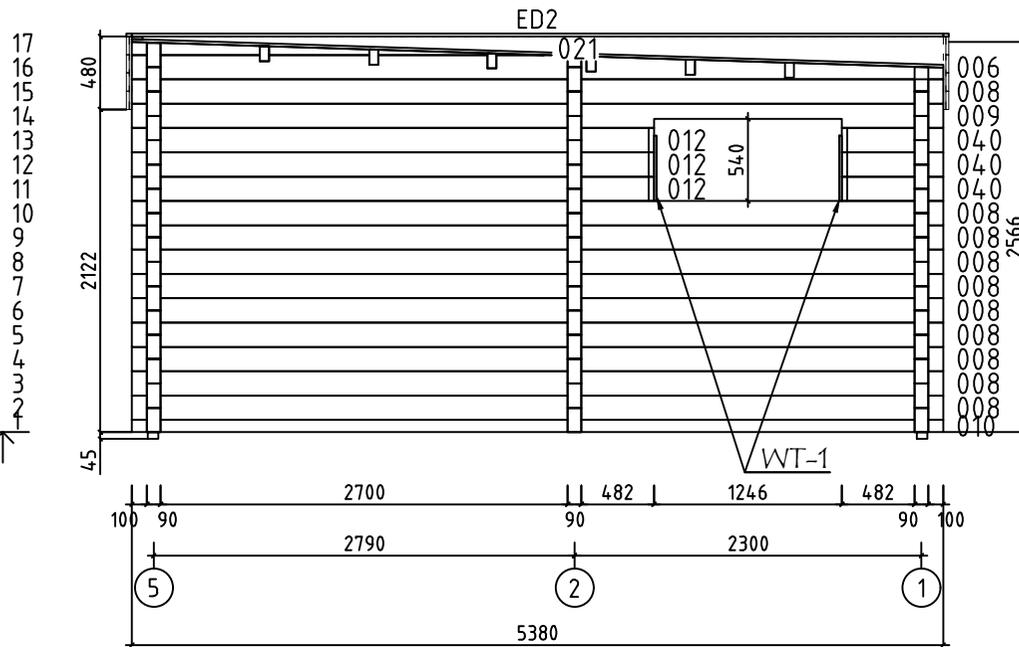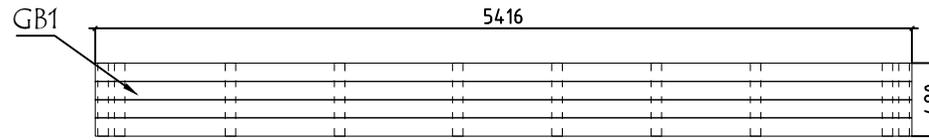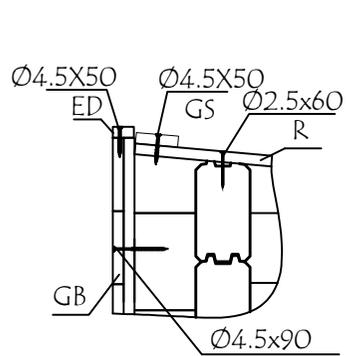



Model	9001861	Seite/Page	13
Zeichnung/Drawing	WAND - WALL E	Maßstab/Scale	1:50
Profil/Profile	90X160	Datum/Date	18.01.2023
Zeichner/Drafter	SRM	File	9001861.dwg

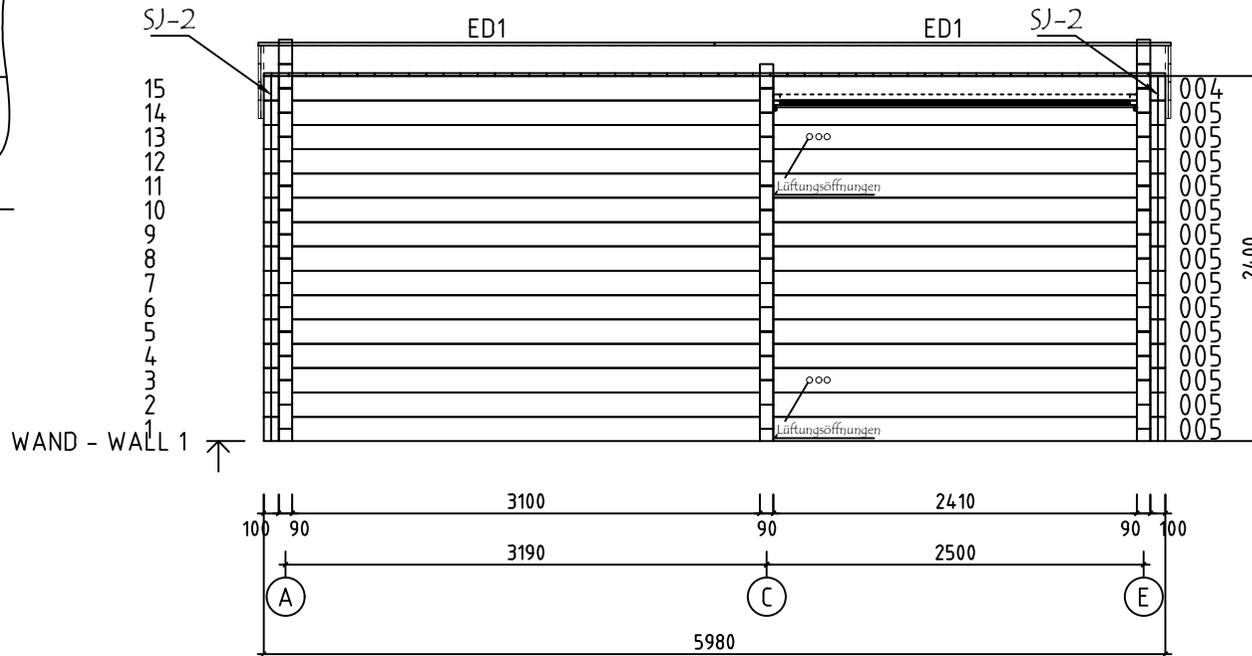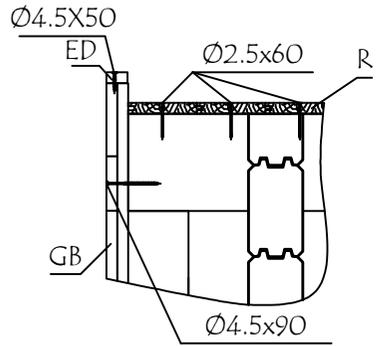



Model	9001861	Seite/Page	14
Zeichnung/Drawing	WAND - WALL 1	Maßstab/Scale	1:50
Profil/Profile	90X160	Datum/Date	18.01.2023
Zeichner/Drafter	SRM	File	9001861.dwg

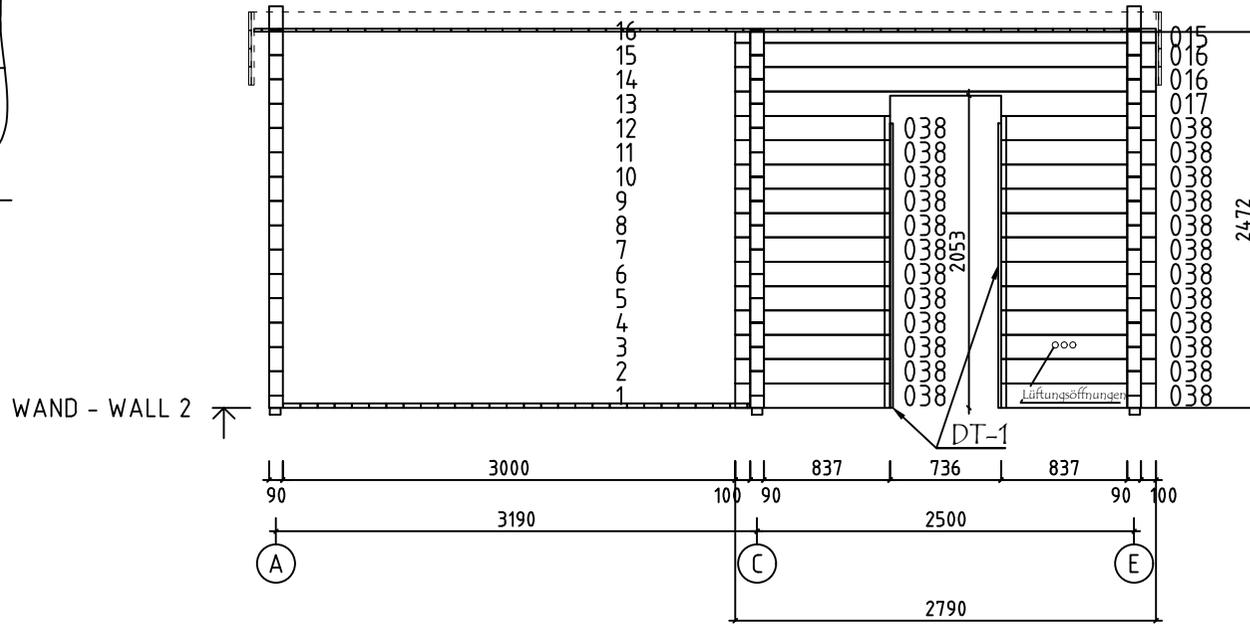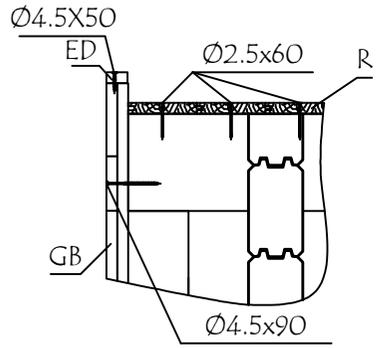

Model	9001861	Seite/Page	15
Zeichnung/Drawing	WAND - WALL 2	Maßstab/Scale	1:50
Profil/Profile	90X160	Datum/Date	18.01.2023
Zeichner/Drafter	SRM	File	9001861.dwg






















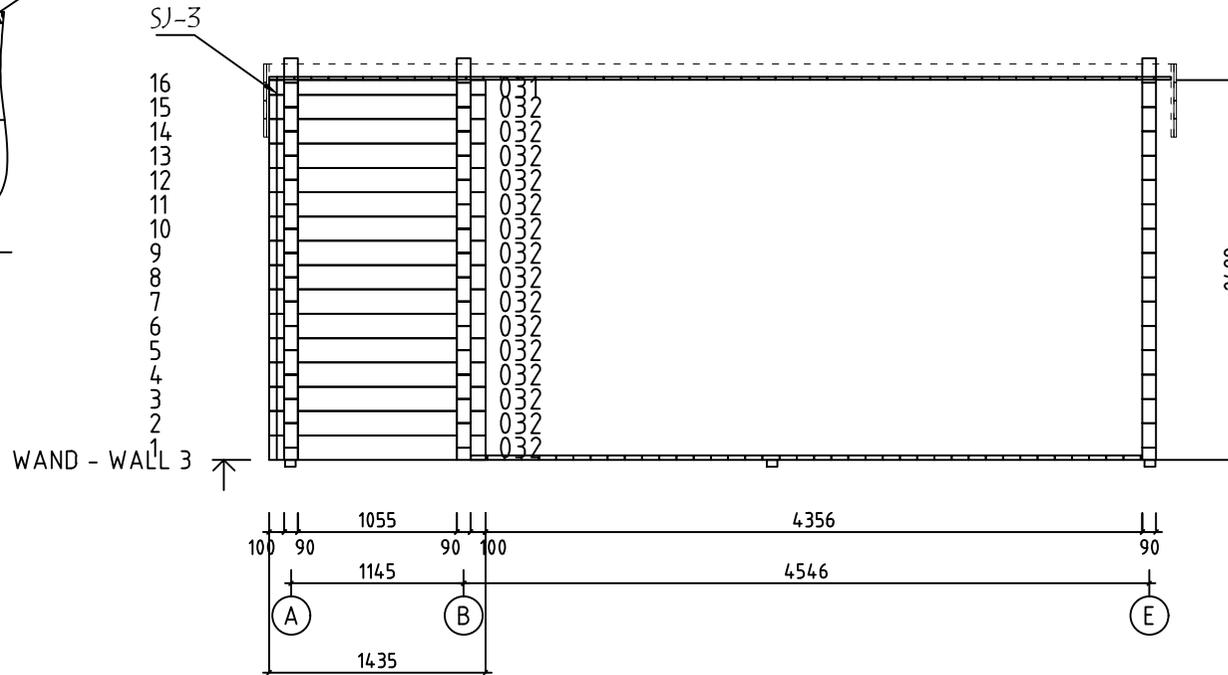
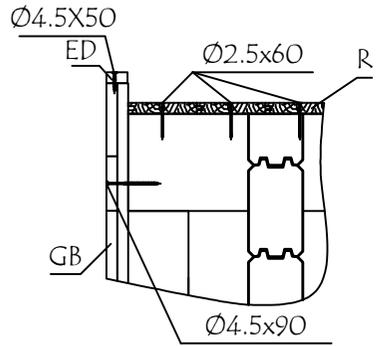
















Model	9001861	Seite/Page	16
Zeichnung/Drawing	WAND - WALL 3	Maßstab/Scale	1:50
Profil/Profile	90X160	Datum/Date	18.01.2023
Zeichner/Drafter	SRM	File	9001861.dwg






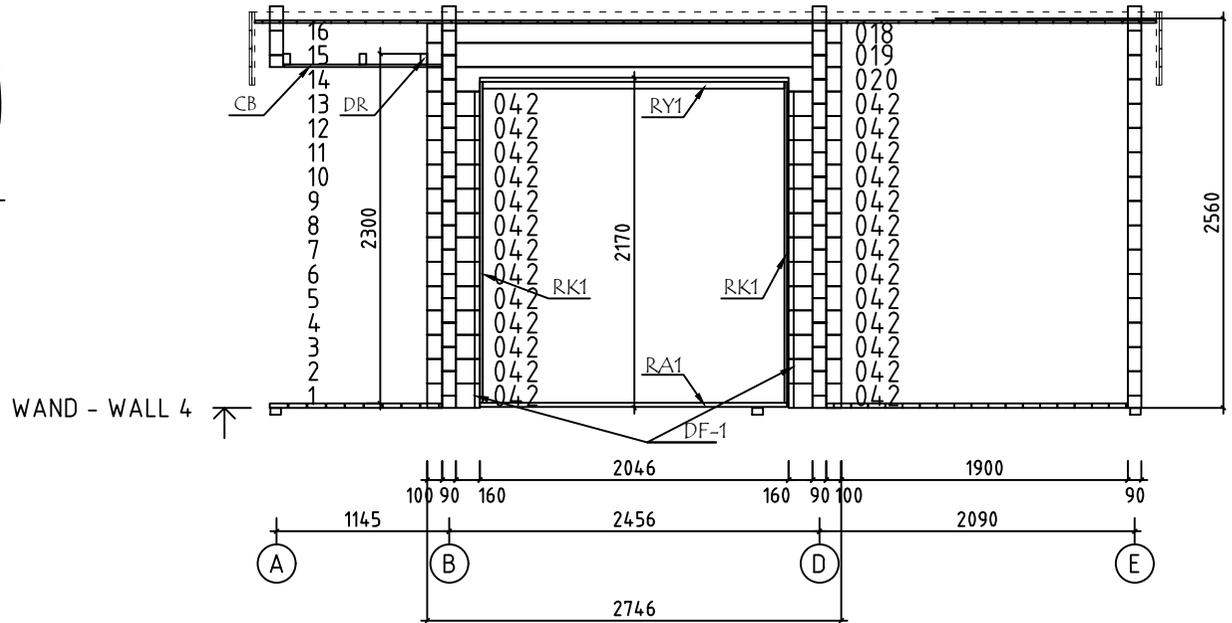
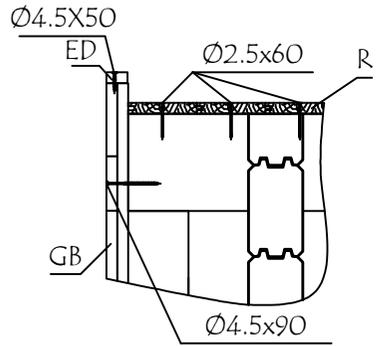





Model	9001861	Seite/Page	17
Zeichnung/Drawing	WAND - WALL 4	Maßstab/Scale	1:50
Profil/Profile	90X160	Datum/Date	18.01.2023
Zeichner/Drafter	SRM	File	9001861.dwg

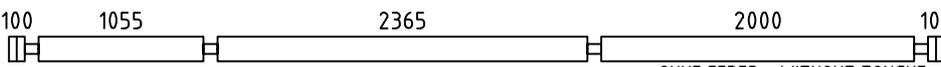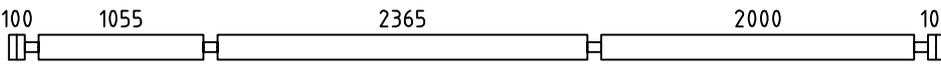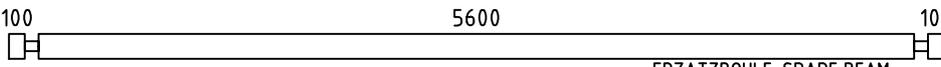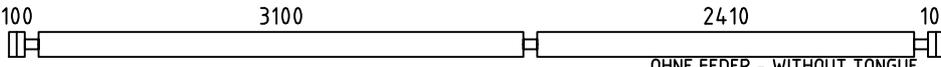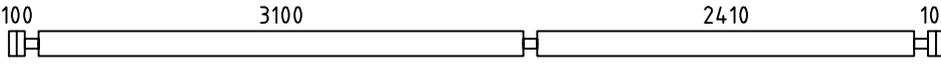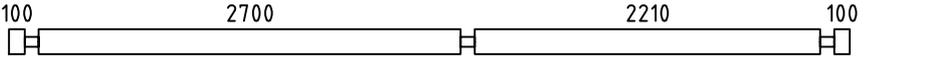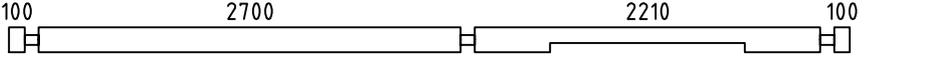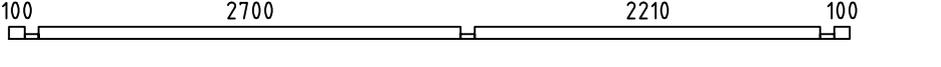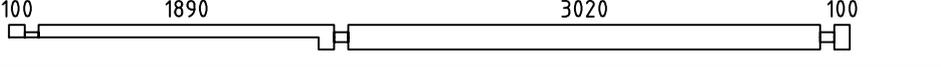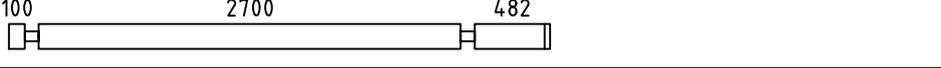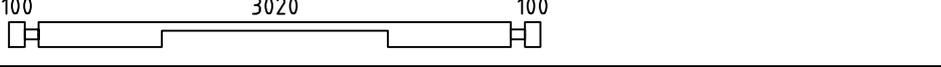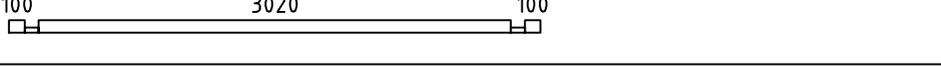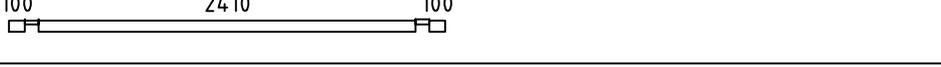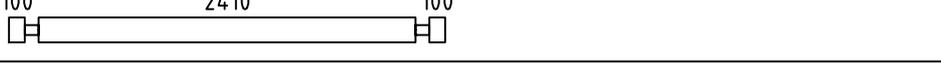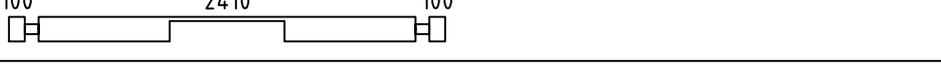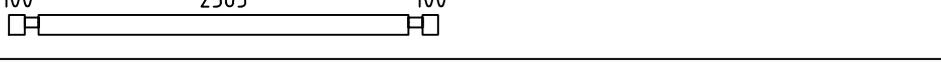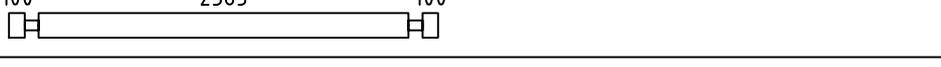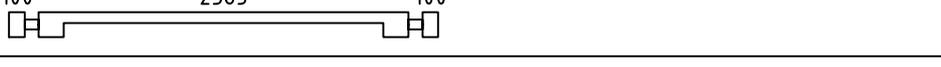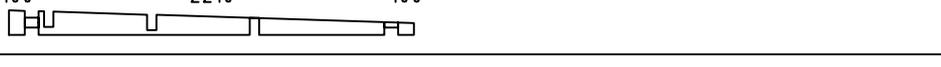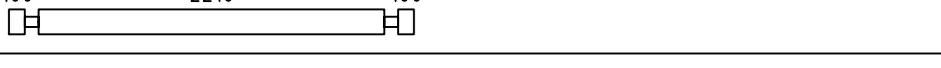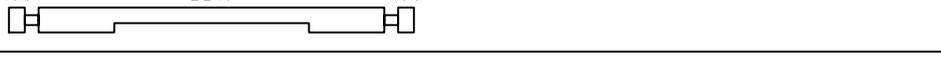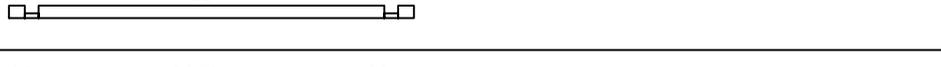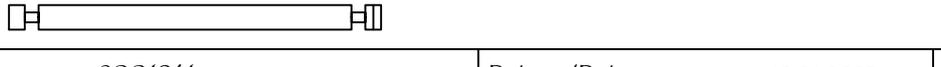







Pos	Bestimmung-Specification 9001861	Stck. Pcs.	Profil Profile (mm)	Länge Length (mm)	
001	100 1055 2365 2000 100  OHNE FEDER - WITHOUT TONGUE	1	90x160	5980	
002	100 1055 2365 2000 100 	1	90x160	5980	
003	100 5600 100  ERZATZBOHLE-SPARE BEAM	1	90x160	5980	
004	100 3100 2410 100  OHNE FEDER - WITHOUT TONGUE	1	90x160	5980	
005	100 3100 2410 100 	14	90x160	5980	
008	100 2700 2210 100 	10	90x160	5380	
009	100 2700 2210 100 	1	90x160	5380	
010	100 2700 2210 100 	1	90x80	5380	
011	100 1890 3020 100 	1	90x160	5380	
012	100 2700 482 	3	90x160	3462	
013	100 3020 100 	1	90x160	3400	
014	100 3020 100 	1	90x80	3400	
015	100 2410 100 	1	90x80	2790	
016	100 2410 100 	2	90x160	2790	
017	100 2410 100 	1	90x160	2790	
018	100 2365 100 	1	90x129	2745	
019	100 2365 100 	1	90x160	2745	
020	100 2365 100 	1	90x160	2745	
023	100 2210 100 	1	90x158	2590	
024	100 2210 100 	10	90x160	2590	
025	100 2210 100 	1	90x160	2590	
026	100 2210 100 	1	90x80	2590	
027	100 2000 100 	14	90x160	2380	
Model	9001861	Datum/Date	18.01.2023	Seite/Page	1/8

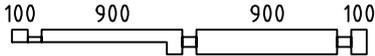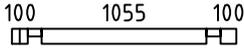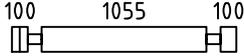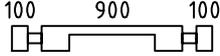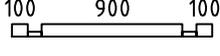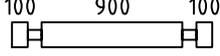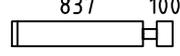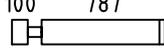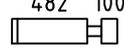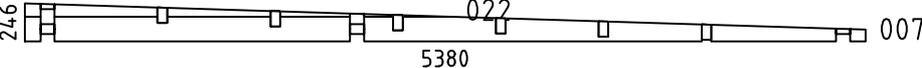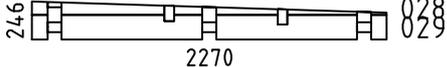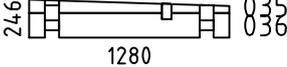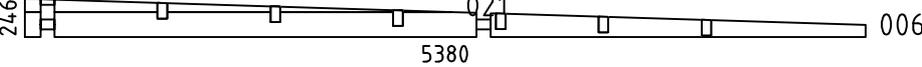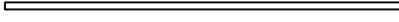Pos	Bestimmung-Specification 9001861	Stck. Pcs.	Profil Profile (mm)	Länge Length (mm)	
030		1	90x160	2270	
031		1	90x98	1435	
032		15	90x160	1435	
033		1	90x160	1280	
034		2	90x80	1280	
037		14	90x160	1280	
038		24	90x160	1027	
039		24	90x160	977	
040		9	90x160	672	
041		24	90x160	367	
042		26	90x160	350	
SH	SCHLAGHOLZ - HAMMER BLOCK 90 MM 	2	90X160	300	
WA-1		1	90X246	5380	
WB-1		1	90X246	2270	
WD-1		1	90X246	1280	
WE-1		1	90X246	5380	
FBI1	FUNDAMENTHOLZ (IMM) - FOUNDATION BEAM (IMM) 	3	70x45	5030	
FBI2	FUNDAMENTHOLZ (IMM) - FOUNDATION BEAM (IMM) 	2	70x45	3230	
FBI4	FUNDAMENTHOLZ (IMM) - FOUNDATION BEAM (IMM) 	13	70x45	3125	
FBI3	FUNDAMENTHOLZ (IMM) - FOUNDATION BEAM (IMM) 	2	70x45	2540	
FBI5	FUNDAMENTHOLZ (IMM) - FOUNDATION BEAM (IMM) 	12	70x45	2435	
EE1	TRAUFELEMENTESTÜTZEN - EAVES ELEMENT SUPPORT 	7	70x140	100	
DR1	DECKENRAHMEN - CEILING FRAME 	2	45x70	1890	
Model	9001861	Datum/Date	18.01.2023	Seite/Page	2/8

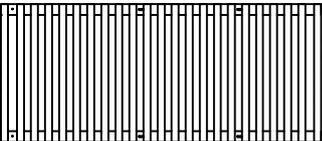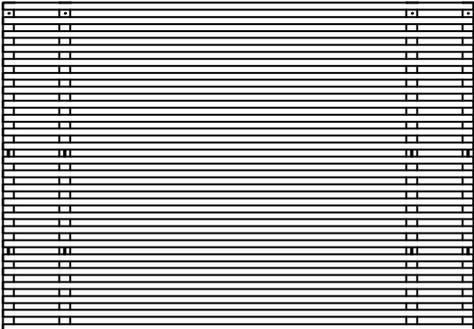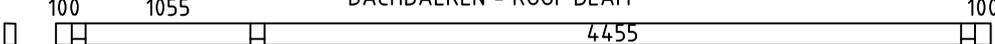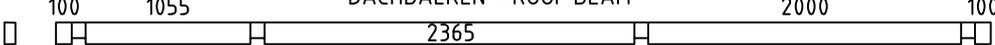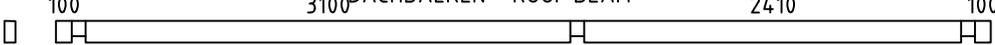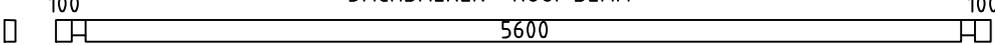
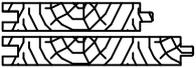
Pos	Bestimmung-Specification 9001861	Stck. Pcs.	Profil Profile (mm)	Länge Length (mm)	
DR3	DECKENRAHMEN - CEILING FRAME 	7	45x70	900	
DR2	DECKENRAHMEN - CEILING FRAME 9090 	1	45x70	90	
DB1	SICHTSCHUTZZAUN - LATTICE ASSEMBLY REQUIRED-MONTAGE ERFORDERLICH  * !!! MONTAGEANLEITUNGEN - ASSEMBLY INSTRUCTIONS Seite/Page 7/8	2	63x890	2050	
DB2	SICHTSCHUTZZAUN - LATTICE ASSEMBLY REQUIRED-MONTAGE ERFORDERLICH  * !!! MONTAGEANLEITUNGEN - ASSEMBLY INSTRUCTIONS Seite/Page 7/8	1	63x3010	2120	
ED2	DECKBRETT - COVERING BOARD 	2	18x35	5382	
ED1	DECKBRETT - COVERING BOARD 	4	18x35	3026	
RB3	DACHBALKEN - ROOF BEAM 100 1055 4455 100 	1	70x140	5980	
RB4	DACHBALKEN - ROOF BEAM 100 1055 2365 2000 100 	1	70x140	5980	
RB1	DACHBALKEN - ROOF BEAM 100 3100 2410 100 	3	70x140	5980	
RB2	DACHBALKEN - ROOF BEAM 100 5600 100 	1	70x140	5980	
R-1	DACHBRETT - ROOF BOARDS 88mm or-oder 114mm 	68+1 53+1	88x18 114x18	5380	
CB-1	DECKENBRETT - CEILING BOARDS STP 	10+1	88x18	3500	
CB-2	DECKENBRETT - CEILING BOARDS STP 	12	88x18	1050	
F-1	FUSSBODENBRETT - FLOOR BOARDS 	18+1	114x28	4005	
F-2	FUSSBODENBRETT - FLOOR BOARDS 	10	114x28	3015	
F-3	FUSSBODENBRETT - FLOOR BOARDS 	19	114x28	2695	
F-4	FUSSBODENBRETT - FLOOR BOARDS 	21	114x28	2205	
Model	9001861	Datum/Date	18.01.2023	Seite/Page	3/8

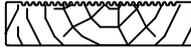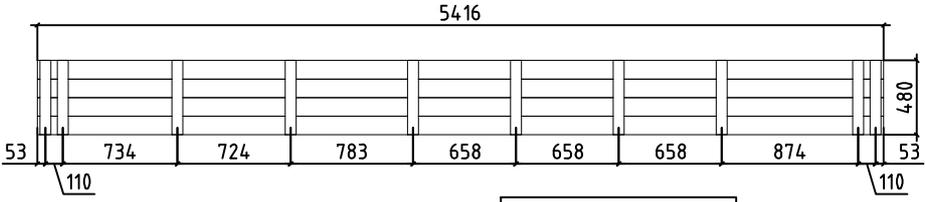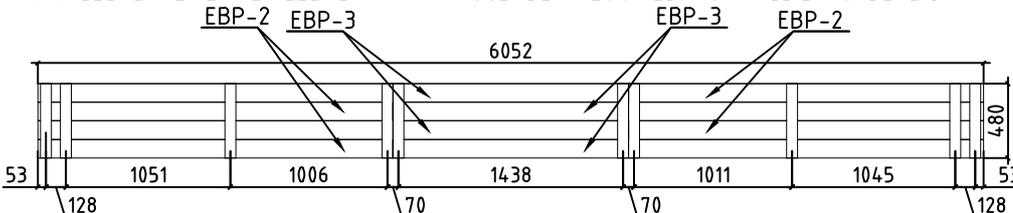Pos	Bestimmung-Specification 9001861		Stck. Pcs.	Profil Profile (mm)	Länge Length (mm)
F-5	FUSSBODENBRETTER-FLOOR BOARDS		3	114x28	1705
T-1	TERRASSENBRETTER (IMM) - TERRACE BOARDS (IMM)		10+1	120x28	1980
T-2	TERRASSENBRETTER (IMM) - TERRACE BOARDS (IMM)		19	120x28	990
FF-1	FUSSBODENLEISTEN FLOOR STRIPS			18x35	34.0 lfm/rm
CL-1	ABDECKLEISTEN - COVER STRIPS			18x35	22.0 lfm/rm
ES-1	TRAUFENLEISTE - EAVES STRIPS			30x40	12.0 lfm/rm
GS-1	GIEBELDECKLEISTE - GABLE COVER STRIPS		2	18x70	2990
WT-1	FIXIRUNGSLEISTE FÜR FENSTER - FIXING FILLET FOR WINDOW		4	43x90	430
WT-2	FIXIRUNGSLEISTE FÜR FENSTER - FIXING FILLET FOR WINDOW		4	43x90	1870
DT-1	FIXIRUNGSLEISTE FÜR TÜR - FIXING FILLET FOR DOOR		2	43x90	1870
GB-1	TRAUFELEMENTE- EAVES ELEMENT ASSEMBLY REQUIRED-MONTAGE ERFORDERLICH		2	36x480	5416
EBP-1	TRAUFELEMENTEBRETTER - EAVES ELEMENTBOARDS		8	18x120	5416
MB-1	MONTAGEBRETTER - MOUNTING BOARD	 SCHRAUBEN - SCREW 3.5x35	20	70x18	480
GB-2	TRAUFELEMENTE- EAVES ELEMENT ASSEMBLY REQUIRED-MONTAGE ERFORDERLICH		2	36x480	6052
EBP-2	TRAUFELEMENTEBRETTER - EAVES ELEMENTBOARDS		8	18x120	2272
EBP-3	TRAUFELEMENTEBRETTER - EAVES ELEMENTBOARDS	 SCHRAUBEN - SCREW 3.5x35	8	18x120	3760
MB-1	MONTAGEBRETTER - MOUNTING BOARD		20	70x18	480

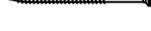Pos	Bestimmung-Specification 9001861	Stck. Pcs.	Profil Profile (mm)	Länge Length (mm)	
SJ-1	GEWINDESTANGE M10 - TREADED ROD M10 	1		350	
SJ-2	GEWINDESTANGE M10 - TREADED ROD M10 	2		2430	
SJ-3	GEWINDESTANGE M10 - TREADED ROD M10 	1		2530	
SJ-4	GEWINDESTANGE M10 - TREADED ROD M10 	1		2590	
HS	SCHRAUBEN FÜR SICHTSCHUTZZAUN - SCREWS FOR LATTICE DB 	376	Ø3.5X35		
HS	SCHRAUBEN FÜR MONTAGEBRETTER - SCREWS FOR MOUNTING BOARD MB 	320	Ø3.5X35		
HS	SCHRAUBEN FÜR TÜRRAHMEN - SCREWS FOR DOOR JAMB PSV,PVV,PSH,PVH 	55	Ø3.5X50		
HS	SCHRAUBEN FÜR METALLWINKEL - SCREWS FOR METAL CORNER NRK 	32	Ø4.0X40		
HS	SCHRAUBEN FÜR SICHTSCHUTZZAUN - SCREWS FOR LATTICE DB 	8	Ø4.5X50		
HS	SCHRAUBEN FÜR TRAUFELEISTE - SCREWS FOR EAVES STRIPS ES 	30	Ø4.5X50		
HS	SCHRAUBEN FÜR DECKBRETT - SCREWS FOR COVERING BOARD ED 	48	Ø4.5X50		
HS	SCHRAUBEN FÜR TRAUFELEMENTE - SCREWS FOR EAVES ELEMENT GB 	16	Ø4.5X50		
HS	SCHRAUBEN FÜR GIEBELDECKLEISTEN - SCREWS FOR GABLE COVER STRIPS GS 	12	Ø4.5X50		
HS	SCHRAUBEN FÜR TRAUFELEMENTE - SCREWS FOR EAVES ELEMENT GB 	56	Ø4.5X90		
HS	SCHRAUBE FÜR 1. BOHLENREIHE - SCREW FOR 1. WALL BEAM 	12	Ø5.0X100		
HS	SCHRAUBEN FÜR FUNDAMENTHOLZ (IMM) - SCREWS FOR FOUNDATION BEAM (IMM) FBI 	124	Ø5.0X120		
HS	SCHRAUBEN FÜR BLENDENSTÜTZEN - SCREWS FOR PARAPET SUPPORT EE 	14	Ø5.0X120		
HS	SCHRAUBEN FÜR RAHMEN - SCREWS FOR FRAME DR 	12	Ø5.0X80		
HS	SCHRAUBEN FÜR BLENDENSTÜTZEN - SCREWS FOR PARAPET SUPPORT EE 	14	Ø6X160		
HS	SCHRAUBEN FÜR DACHBALKEN - SCREWS FOR ROOF BEAM RB 	17	Ø6X160		
HS	SCHRAUBEN FÜR POS. - SCREWS FOR POS. 011 	3	Ø6X160		
HS	SCHRAUBEN FÜR SICHTSCHUTZZAUN - SCREWS FOR LATTICE DB 	16	Ø6X40		
HS	SCHRAUBEN FÜR ALU TÜR - SCREWS FOR ALU DOOR 	10	Ø3.5X35		
Model	9001861	Datum/Date	18.01.2023	Seite/Page	5/8

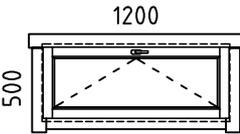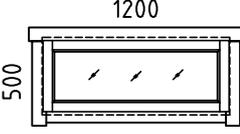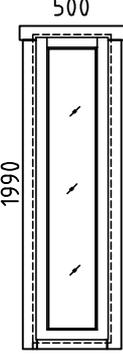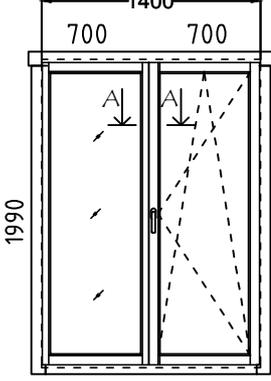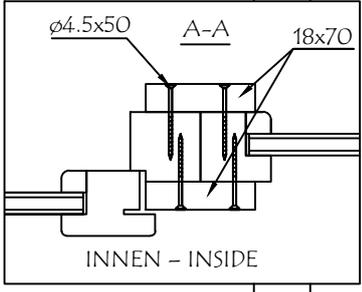Pos	Bestimmung-Specification 9001861		Stck. Pcs.	Profil Profile (mm)	Länge Length (mm)
NF	NÄGEL FÜR DECKENLEISTEN - NAIL FOR CEILINGFILLETS CL		85	Ø1.4X40	
NF	NÄGEL FÜR DECKENBRETTER - NAILS FOR CEILING BOARDS CB		215	Ø1.4X40	
NF	NÄGEL FÜR DACHBRETTER - NAILS FOR ROOF BOARDS R		850	Ø2.5X60	
NF	NÄGEL FÜR FUSSBODENBRETTER - NAILS FOR FLOOR BOARDS F		600	Ø2.5X60	
NF	NÄGEL FÜR TERRASSENBRETTER (IMM) - NAILS FOR TERRACE BOARDS (IMM) T		220	Ø2.5X60	
NF	NÄGEL FÜR FUSSBODENLEISTE - NAILS FOR FLOOR STRIPS FF		110	Ø2X40	
NRK	WINKELHALTERUNGEN - ANGLE BRACKET		8	40x40	
KL	SCHEIBE FÜR SICHTSCHUTZZAUN - WASHER FOR LATTICE DB		16	M6X18	
AB	ERHEBEN - UPLIFT		4	75X70X18	
AST_IH	FENSTER - WINDOW		1	1200x500	
AST_FEST	FENSTER - WINDOW		1	1200x500	FESTSTEHEND/FIXED
AST_FEST	FENSTER - WINDOW		1	500x1990	FESTSTEHEND/FIXED
AST_FEST AST_PRE	FENSTER - WINDOW FENSTER - WINDOW		1 1	700x1990 700x1990	FESTSTEHEND/FIXED DIN RECHTS/RIGHT HANDED
					

Pos	Bestimmung-Specification 9001861	Stck. Pcs.	Profil Profile (mm)	Länge Length (mm)	
SAUNA	TÜR - DOOR  <div style="text-align: center;"> </div>	DIN RECHTS/RIGHT HANDED	1	690x1990 (700x2000)	
ALU	TÜR - DOOR  <div style="text-align: center;"> </div>	DIN LINKS/LEFT HANDED	1	2000x2067	
	<div style="text-align: center;"> </div>	<div style="text-align: center;"> </div>			
RK1	<div style="text-align: center;"> </div>	RAHMEN VERTIKAL - JAMBS	2	18x90	2110
PSH1	<div style="text-align: center;"> </div>	INNEN HORIZONTALE TÜRBOARDS - HORIZONTAL ARCHITRAVE (INSIDE)	1	90x18	2200
PSV1	<div style="text-align: center;"> </div>	INNEN VERTIKAL TÜRBOARDS - VERTICAL ARCHITRAVE (INSIDE)	2	90x18	2090
PVH1	<div style="text-align: center;"> </div>	AUSSEN HORIZONTALE TÜRBOARDS - HORIZONTAL ARCHITRAVE (OUTSIDE)	1	90x18	2240
PVV1	<div style="text-align: center;"> </div>	AUSSEN VERTIKAL TÜRBOARDS - VERTICAL ARCHITRAVE (OUTSIDE)	2	90x18	2090
RY1	<div style="text-align: center;"> </div>	RAHMEN OBEN- HEAD	1	43x90	2000
Model	9001861	Datum/Date	18.01.2023	Seite/Page	7/8

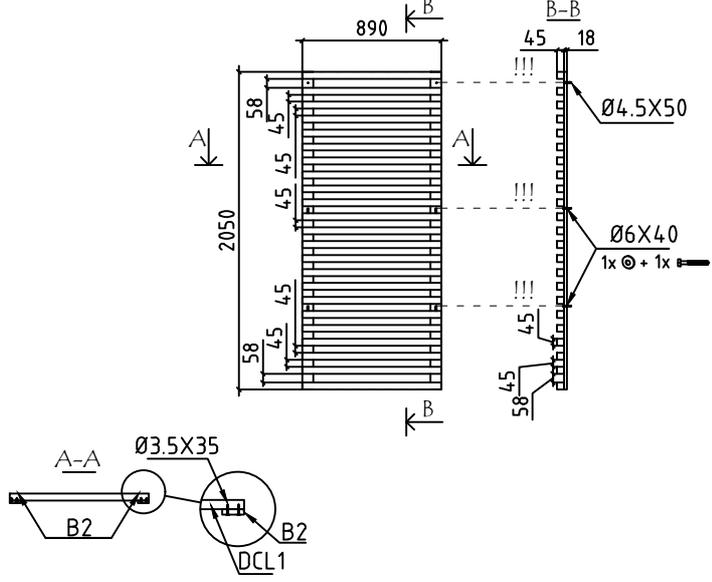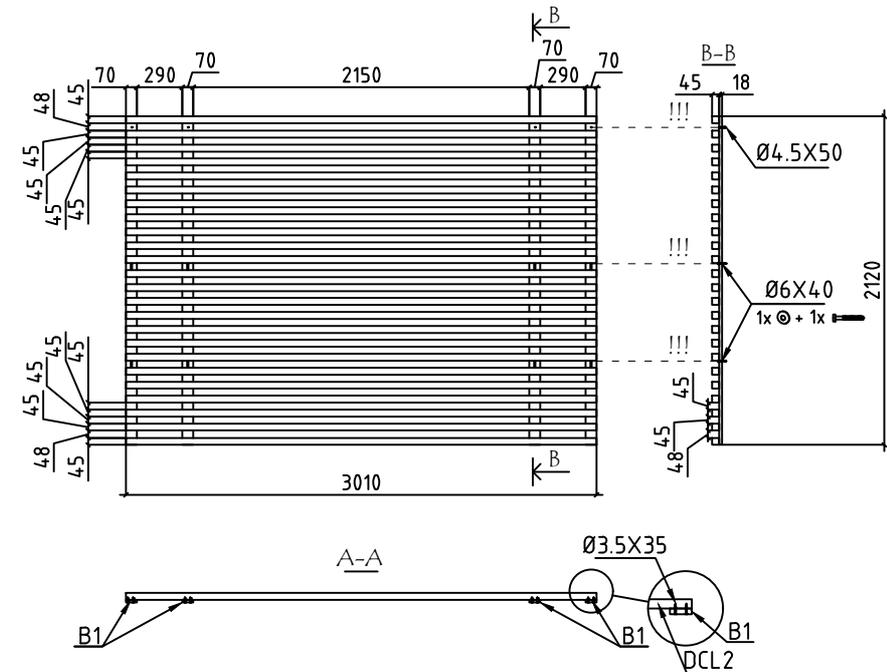Pos	MONTAGEANLEITUNGEN - ASSEMBLY INSTRUCTIONS 9001861	Stck. Pcs.	Profil Profile (mm)	Länge Length (mm)
DCL2	DEKORATIVE STREIFEN - DECORATIVE STRIPS 	24	45x45	3010
DCL1	DEKORATIVE STREIFEN - DECORATIVE STRIPS 	46	45x45	890
B1	BEFESTIGUNGSLEISTE - FIXING SLAT 	4	70x18	2120
B2	BEFESTIGUNGSLEISTE - FIXING SLAT 	4	70x18	2050
DB1	SICHTSCHUTZZAUN - LATTICE ASSEMBLY REQUIRED-MONTAGE ERFORDERLICH 	2	63x890	2050
DB2	SICHTSCHUTZZAUN - LATTICE ASSEMBLY REQUIRED-MONTAGE ERFORDERLICH 	1	63x3010	2120
!	SAUNAMODULE WERDEN ZUSAMMEN GELIEFERT THE SAUNA PLATFORM MODULES ARE DELIVERED TOGETHER WITH THE INSTALLATION MATERIAL			
✂	BITTE SELBER ANPASSEN (FALLS NÖTIG)! - CUT INTO LENGTH ON SITE (IF NEEDED)!			
Model	9001861	Datum/Date	18.01.2023	Seite/Page
				7/8