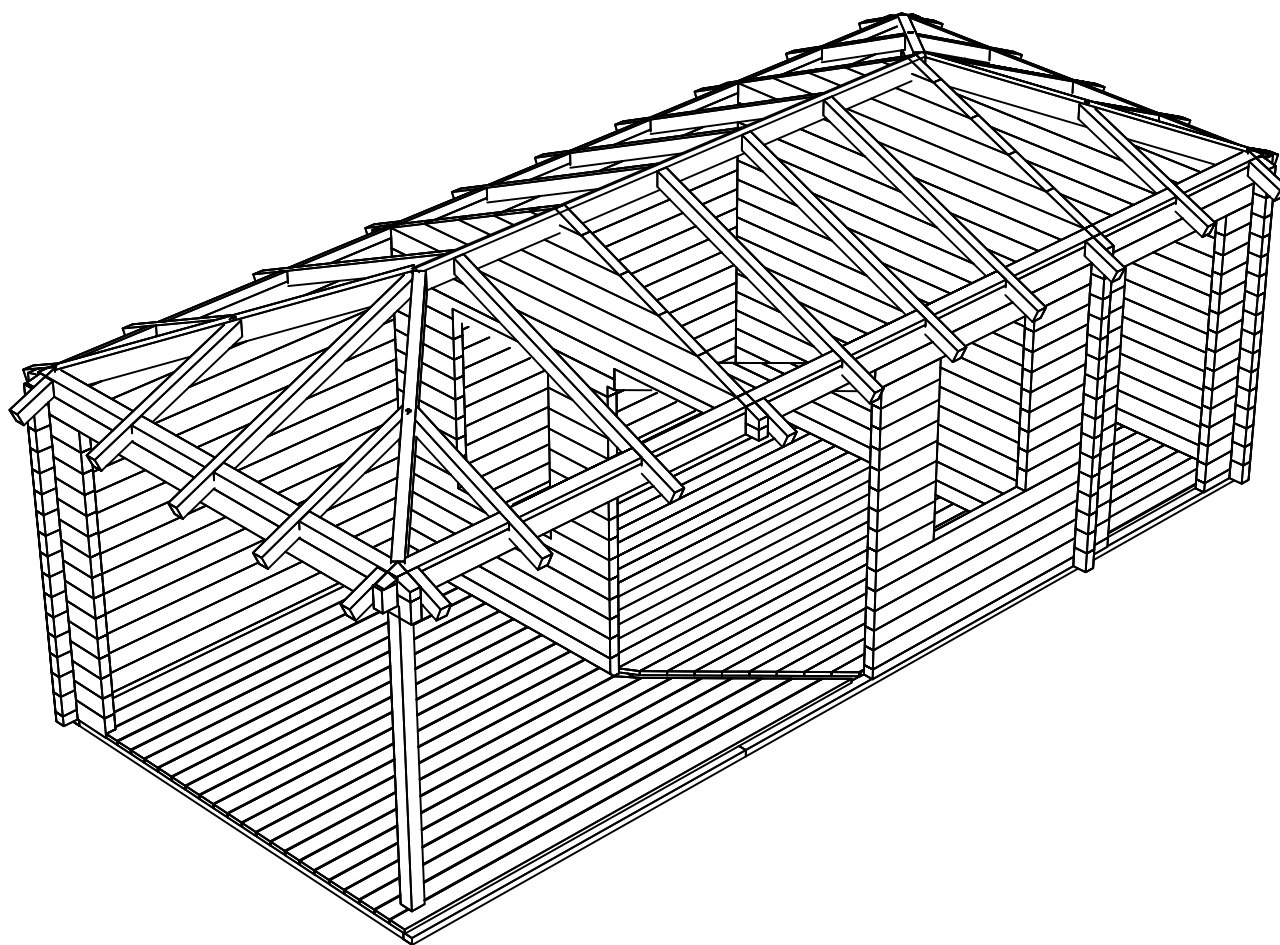
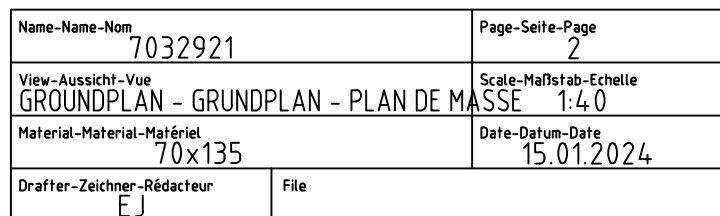
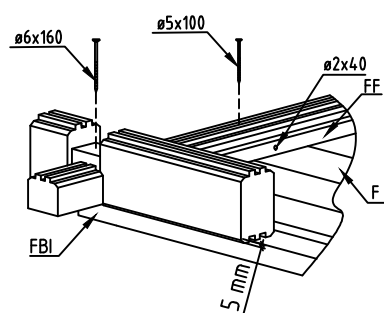
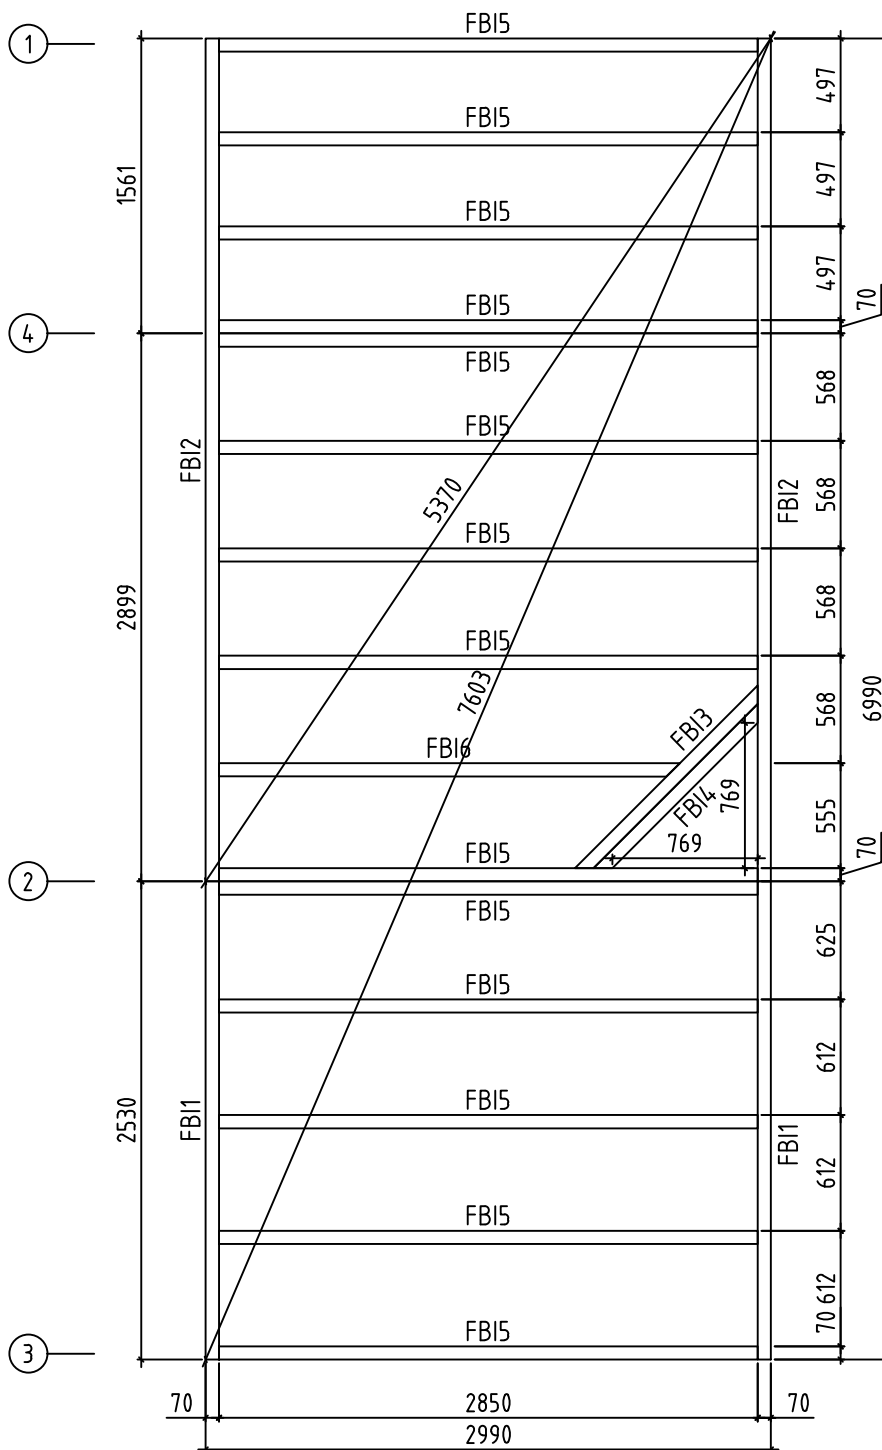





Name-Name-Nom	7032921	Page-Seite-Page	1
View-Aussicht-Vue	3D	Scale-Maßstab-Echelle	1:40
Material-Material-Matériel	70x135	Date-Datum-Date	15.01.2024
Drafter-Zeichner-Rédacteur	EJ	File	







Name-Name-Nom 7032921		Page-Seite-Page 2
View-Aussicht-Vue GROUNDPLAN - GRUNDPLAN - PLAN DE MASSE		Scale-Maßstab-Echelle 1:40
Material-Material-Matériau 70x135		Date-Datum-Date 15.01.2024
Drafter-Zeichner-Rédacteur EJ	File	






Name-Name-Nom 7032921		Page-Seite-Page 3
View-Aussicht-Vue FOUNDATION - FUNDAMENT - FONDATION		Scale-Maßstab-Echelle 1:40
Material-Material-Matériau 70x135		Date-Datum-Date 15.01.2024
Drafter-Zeichner-Rédacteur F I	File	

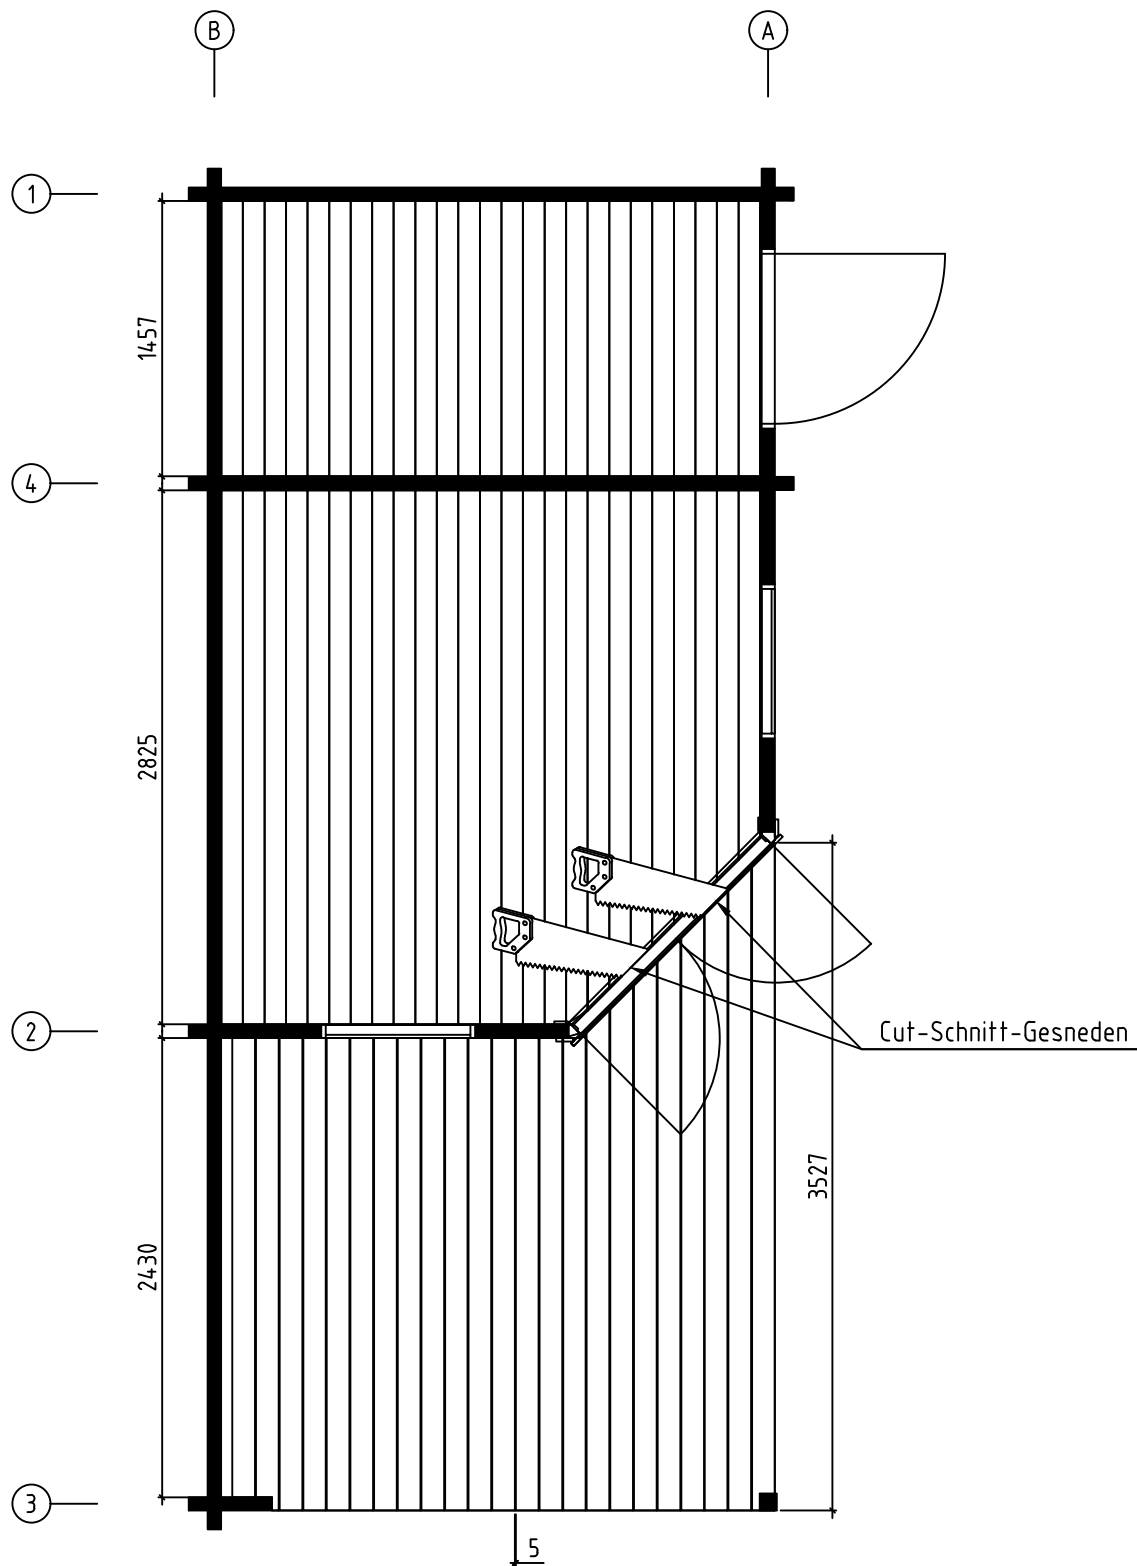

Name-Name-Nom 7032921		Page-Seite-Page 4
View-Aussicht-Vue FLOOR BOARDS-FUSSBODENBRETTER-LAME DE PLANCHER		Scale-Maßstab-Echelle 1:1
Material-Material-Matériel 70x135		Date-Datum-Date 15.01.2024
Drafter-Zeichner-Rédacteur EJ	File	

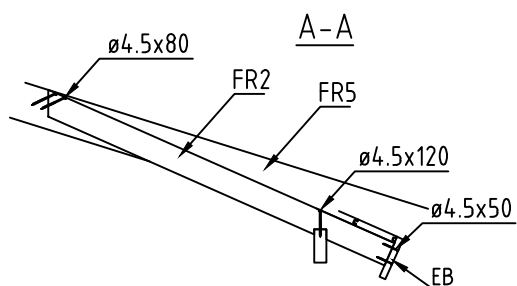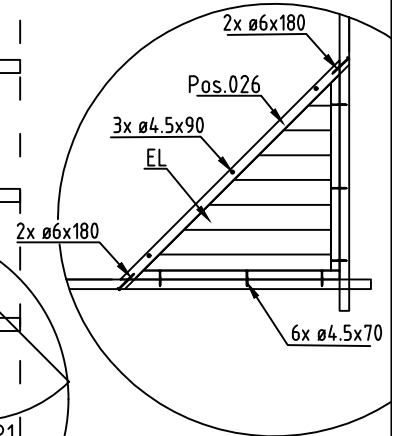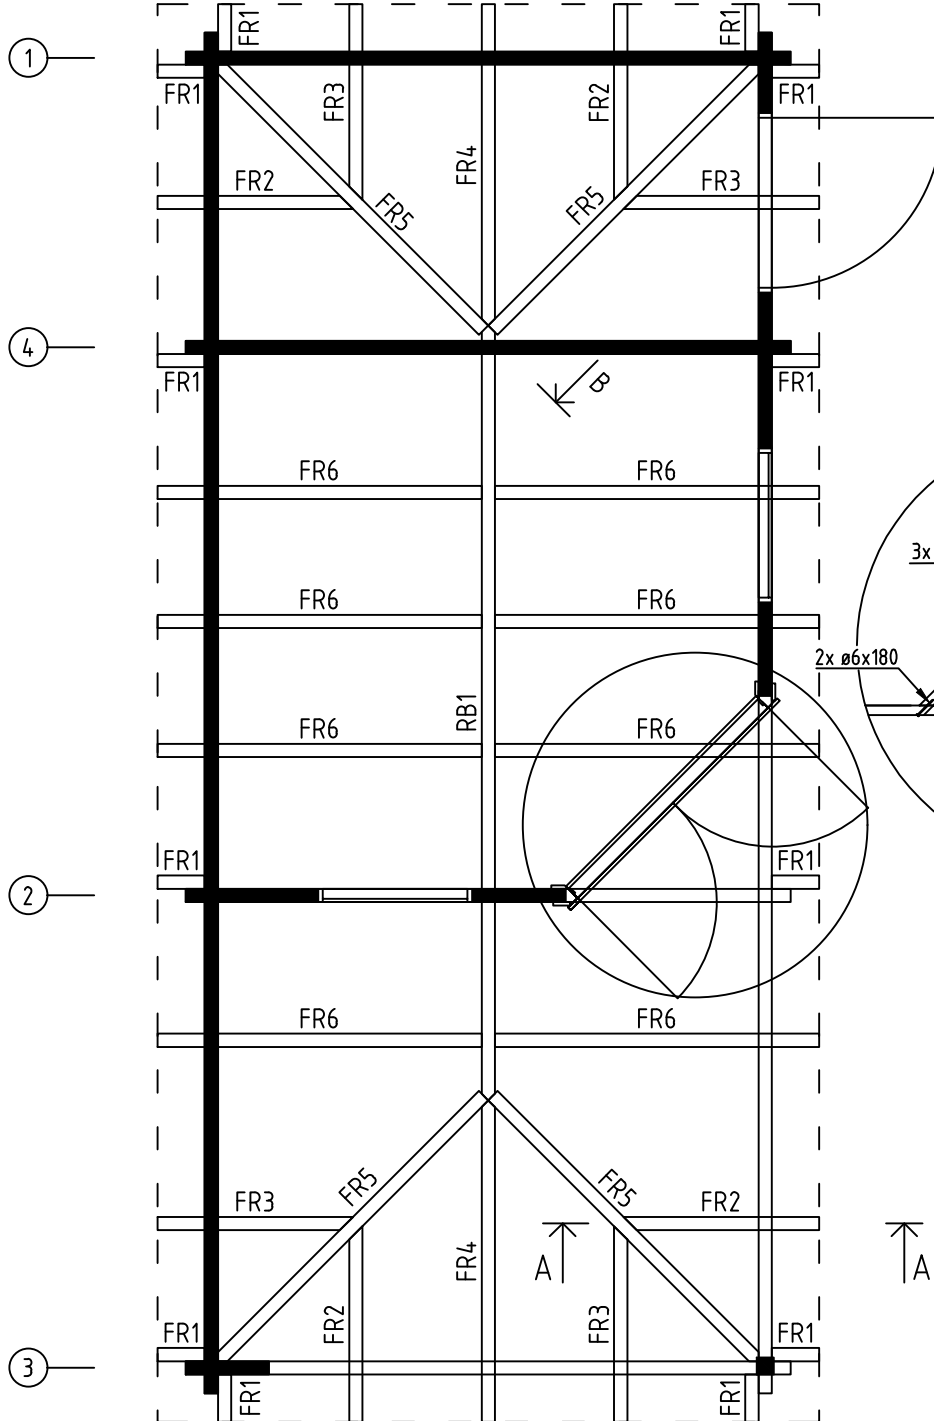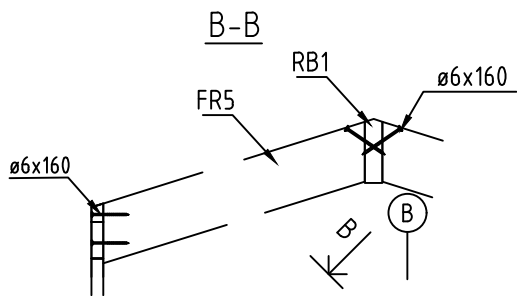

Name-Name-Nom	7032921	Page-Seite-Page	5
View-Aussicht-Vue	RAFTERS PLAN - DACHSPARREN - PLAN DE CHEVRON	Scale-Maßstab-Echelle	
Material-Material-Matériel	70x135	Date-Datum-Date	15.01.2024
Drafter-Zechner-Rédacteur	EJ	File	

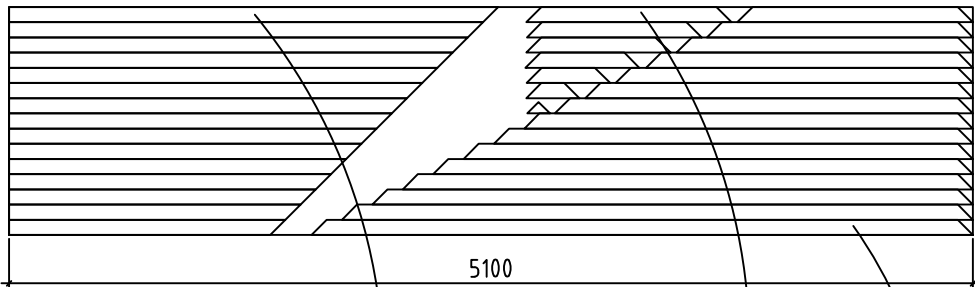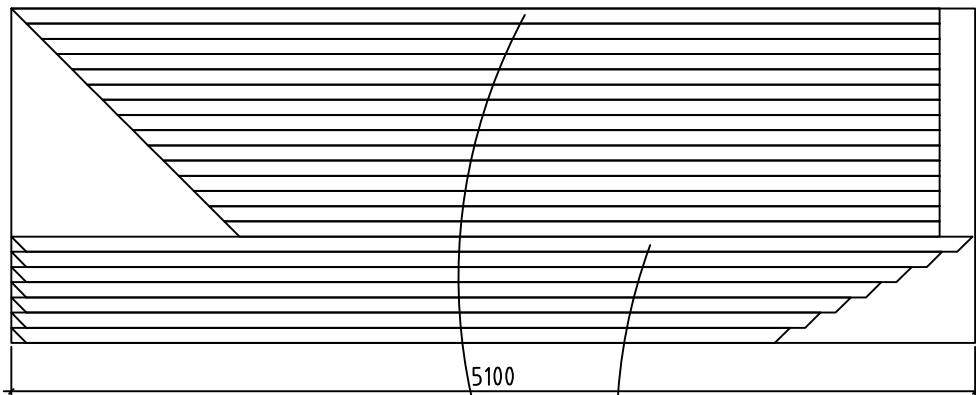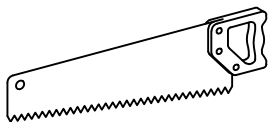

3

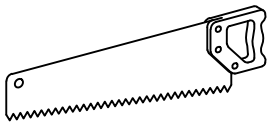
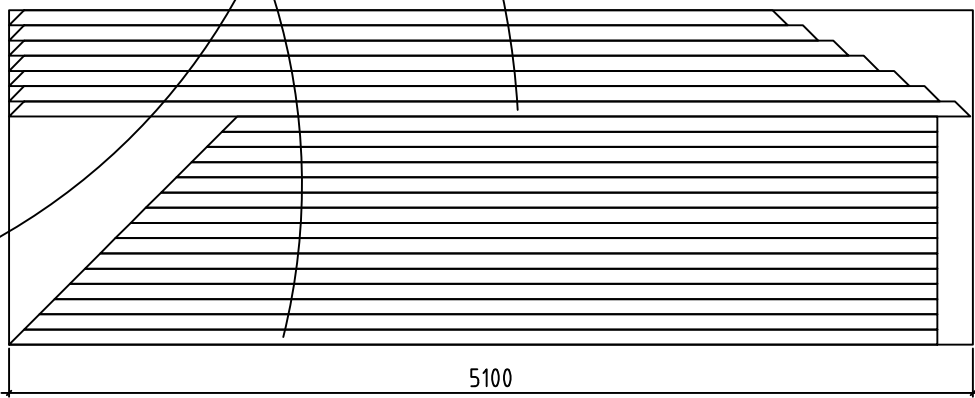
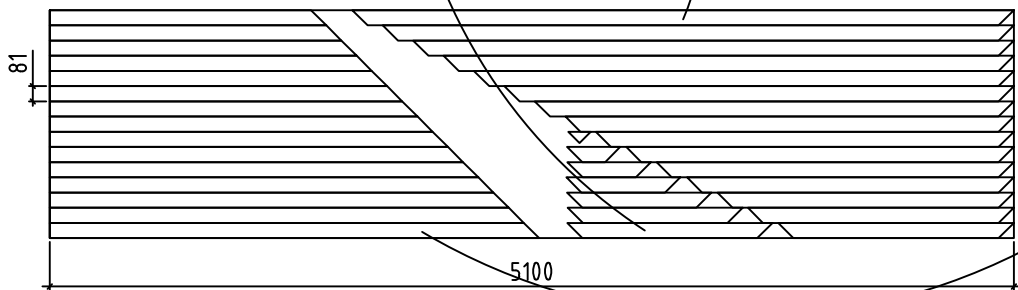
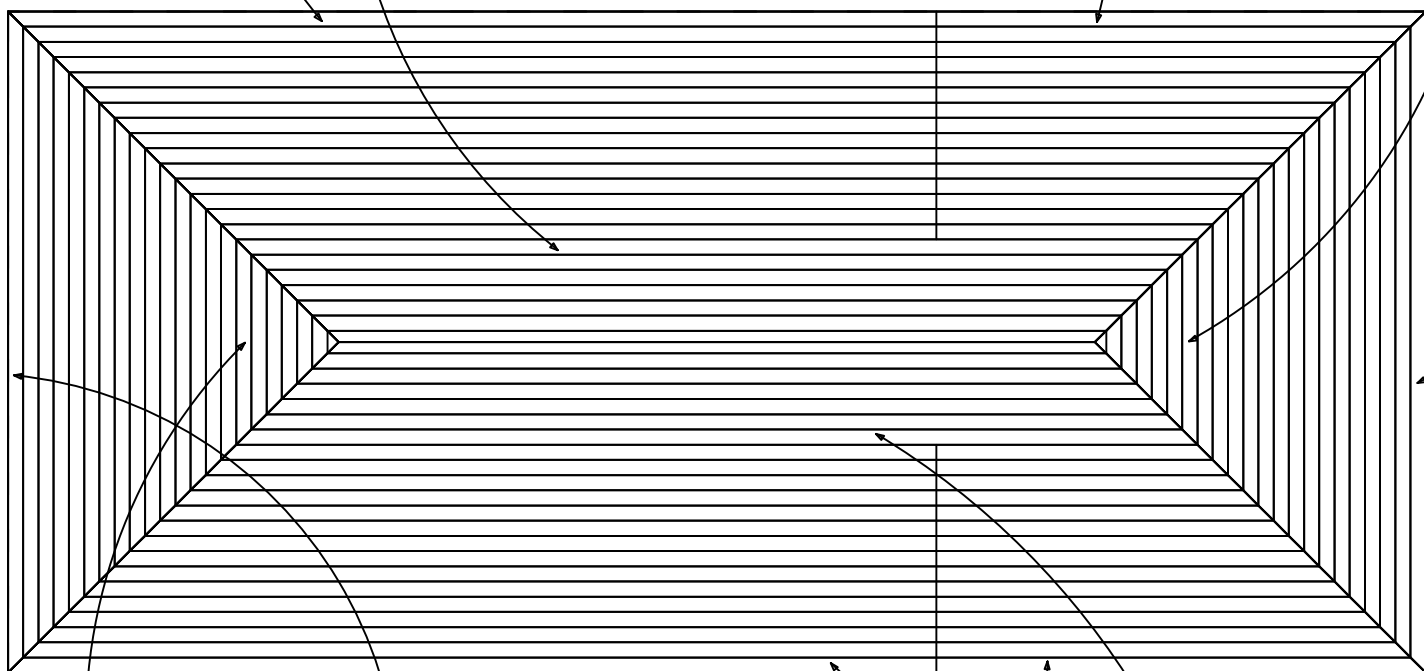
2

4



1

B


A




Name-Name-Nom	7032921	Page-Seite-Page	6
View-Aussicht-Vue	ROOF PLAN-DACH-PLAN-PLAN DU TOIT	Scale-Maßstab-Echelle	1:40
Material-Material-Matériau	44x135	Date-Datum-Date	16.01.2024
Drafter-Zeichner-Rédacteur	EJ	File	

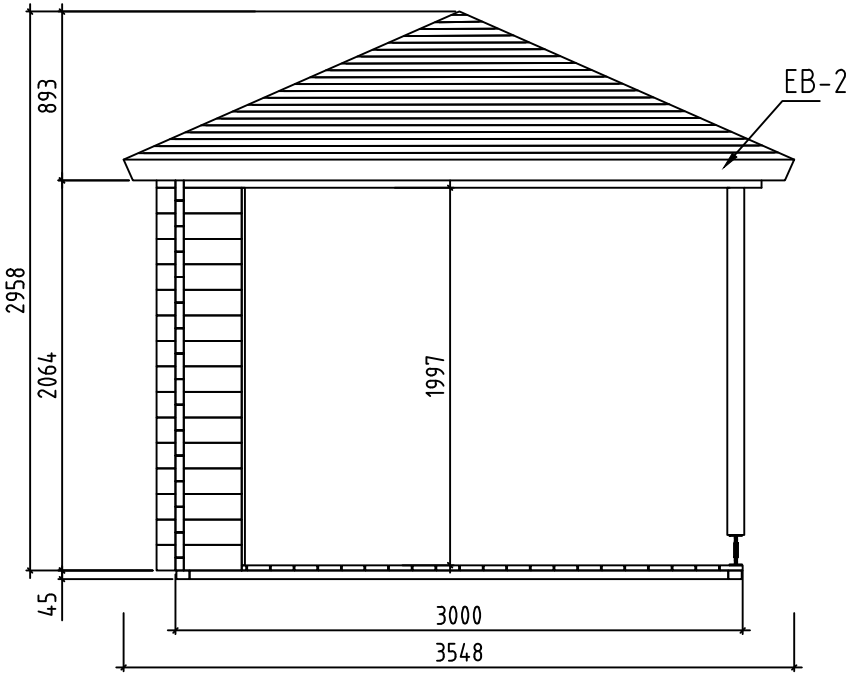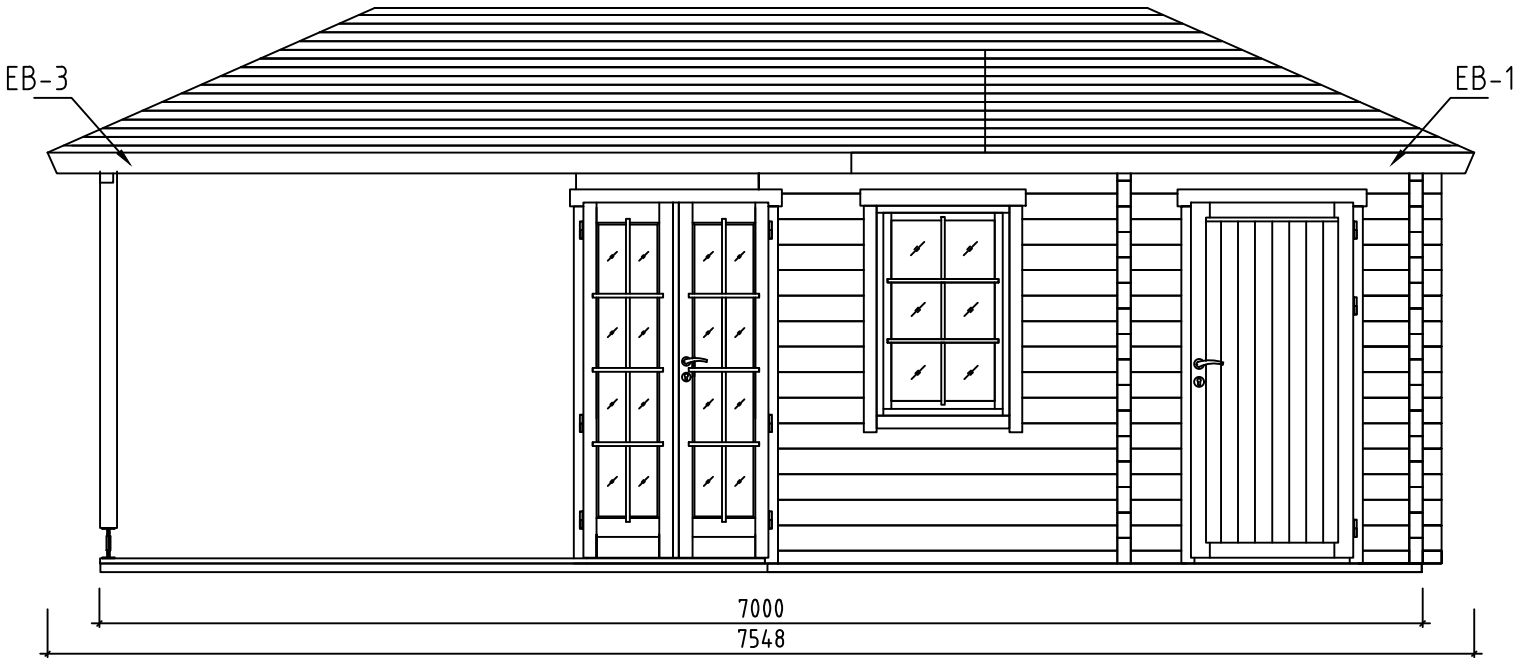


Name-Name-Nom	7032921	Page-Seite-Page	7
View-Aussicht-Vue	IEWS-ANSICHTEN-VUE DES MURS	Scale-Maßstab-Echelle	1:40
Material-Material-Matériel	44x135	Date-Datum-Date	16.01.2024
Drafter-Zeichner-Rédacteur	EJ	File	

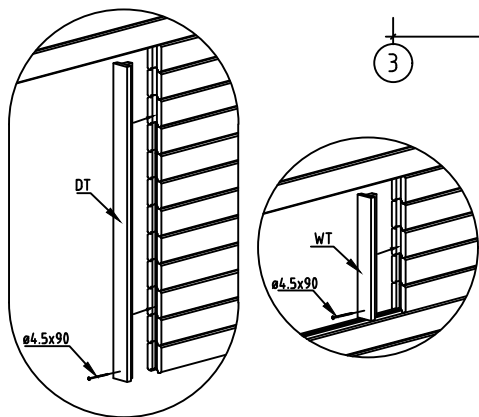




Name-Name-Nom 7032921	Page-Seite-Page 8
View-Aussicht-Vue Wall-Wand-Mur A	Scale-Maßstab-Echelle 1:40
Material-Material-Matériau 70x135	Date-Datum-Date 15.01.2024
Drafter-Zeichner-Rédacteur EJ	File

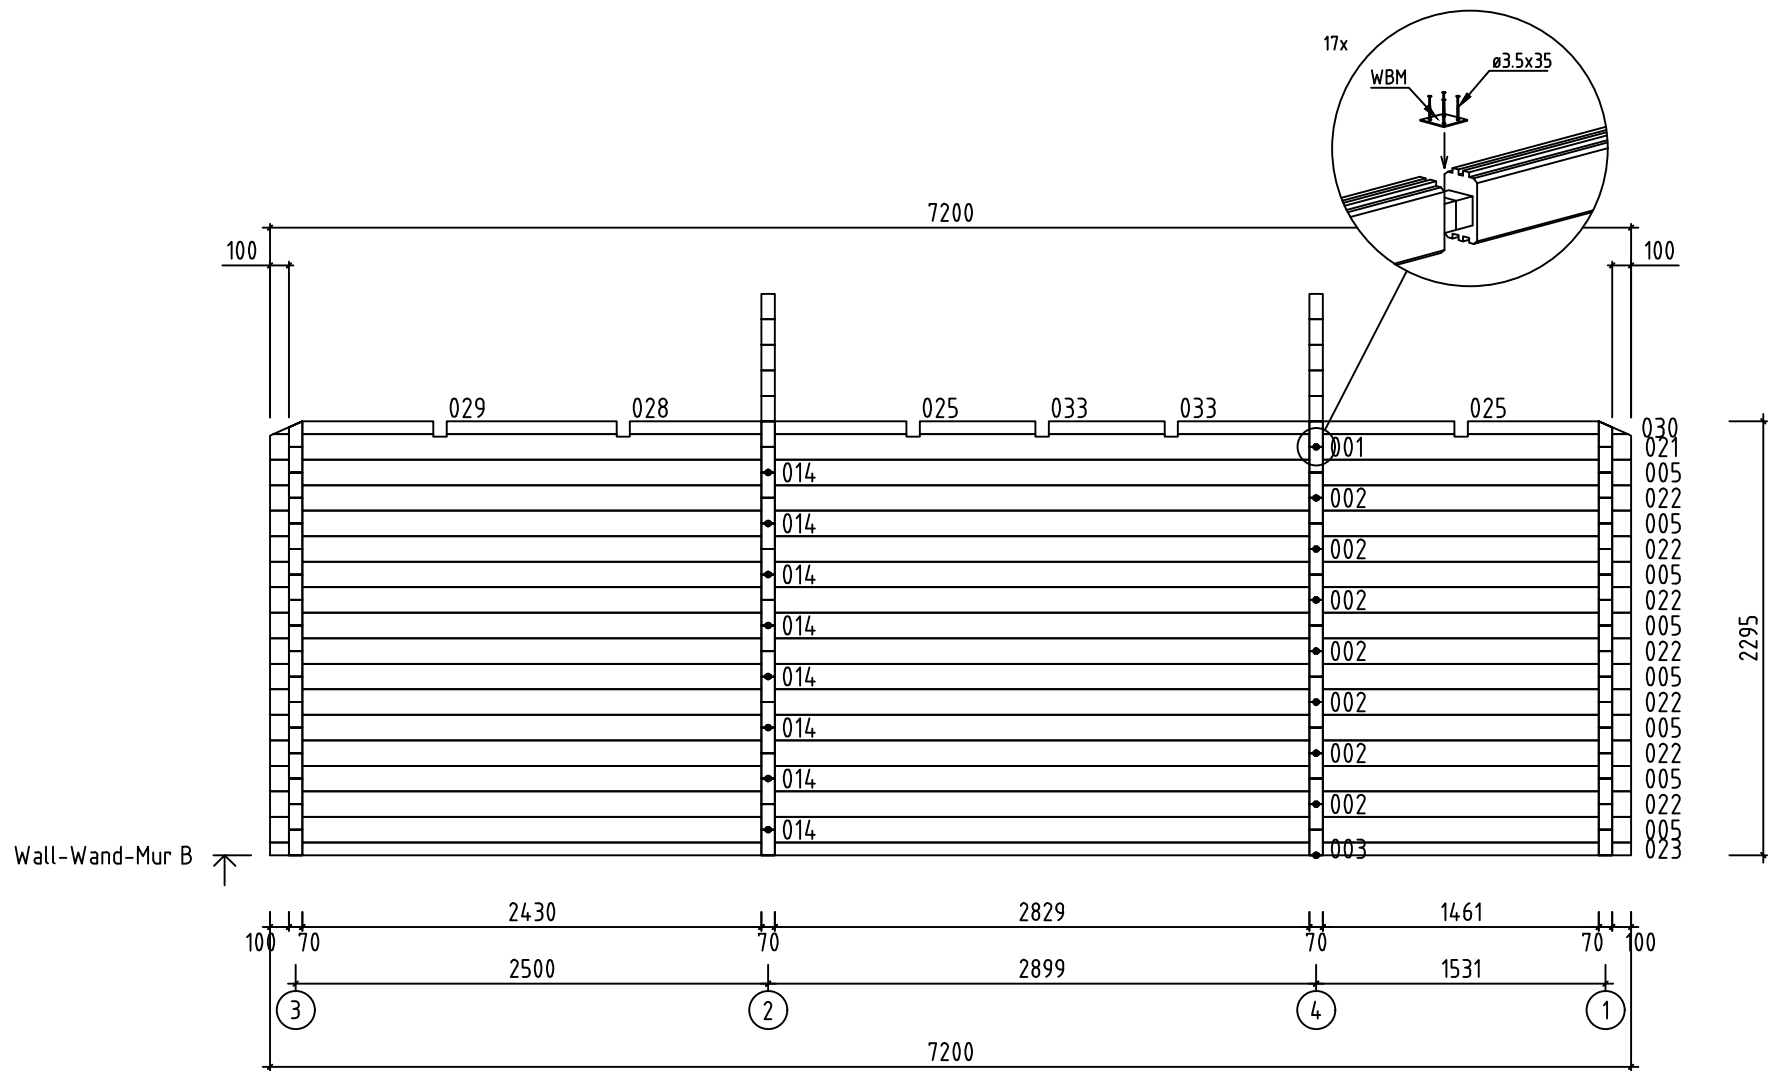


Name-Name-Nom 7032921		Page-Seite-Page 9
View-Aussicht-Vue Wall-Wand-Mur B		Scale-Maßstab-Echelle 1:40
Material-Material-Matériel 70x135		Date-Datum-Date 15.01.2024
Drafter-Zeichner-Rédacteur E J		File

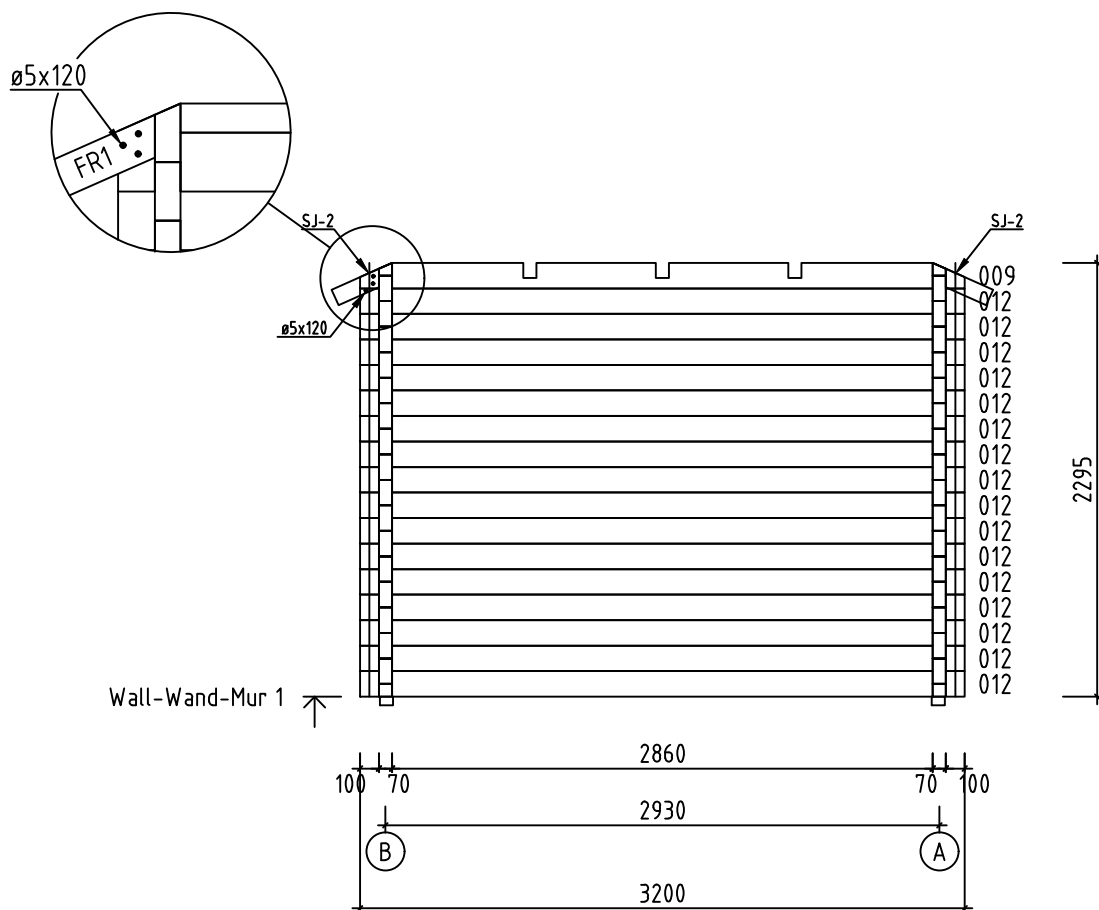


Name-Name-Nom	7032921	Page-Seite-Page	10
View-Aussicht-Vue	Wall-Wand-Mur 1	Scale-Maßstab-Echelle	1:40
Material-Material-Matériel	70x135	Date-Datum-Date	15.01.2024
Drafter-Zeichner-Rédacteur	EJ	File	























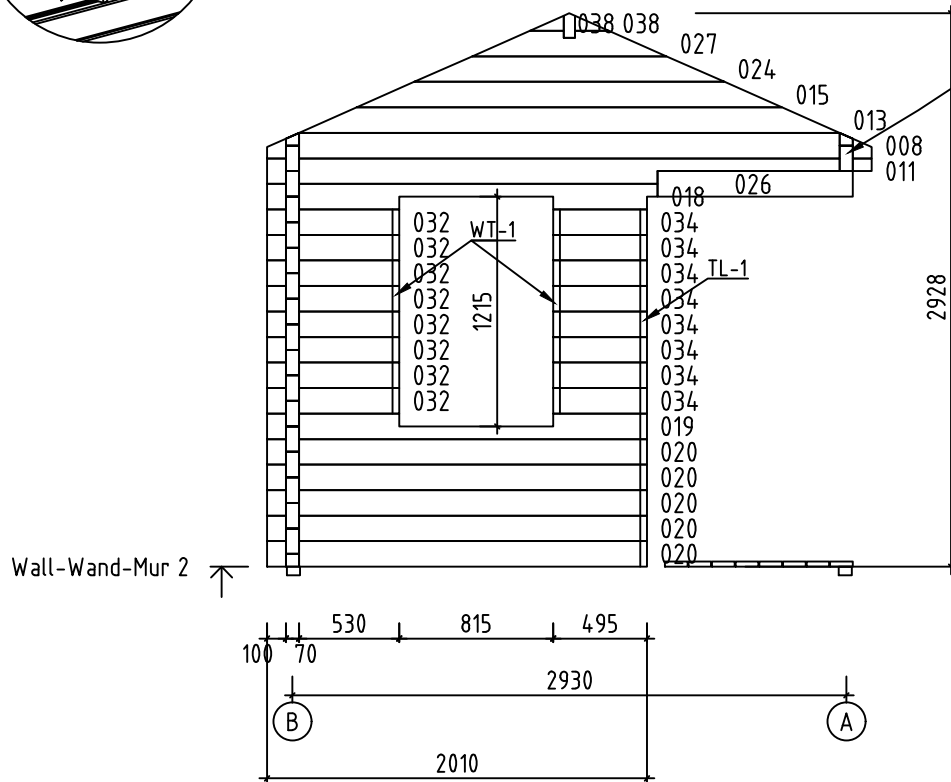
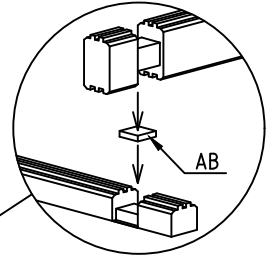
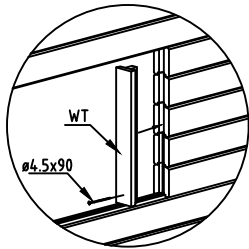
























Name-Name-Nom	7032921	Page-Seite-Page	11
View-Aussicht-Vue	Wall-Wand-Mur 2	Scale-Maßstab-Echelle	1:40
Material-Material-Matériel	70x135	Date-Datum-Date	15.01.2024
Drafter-Zeichner-Rédacteur	EJ	File	










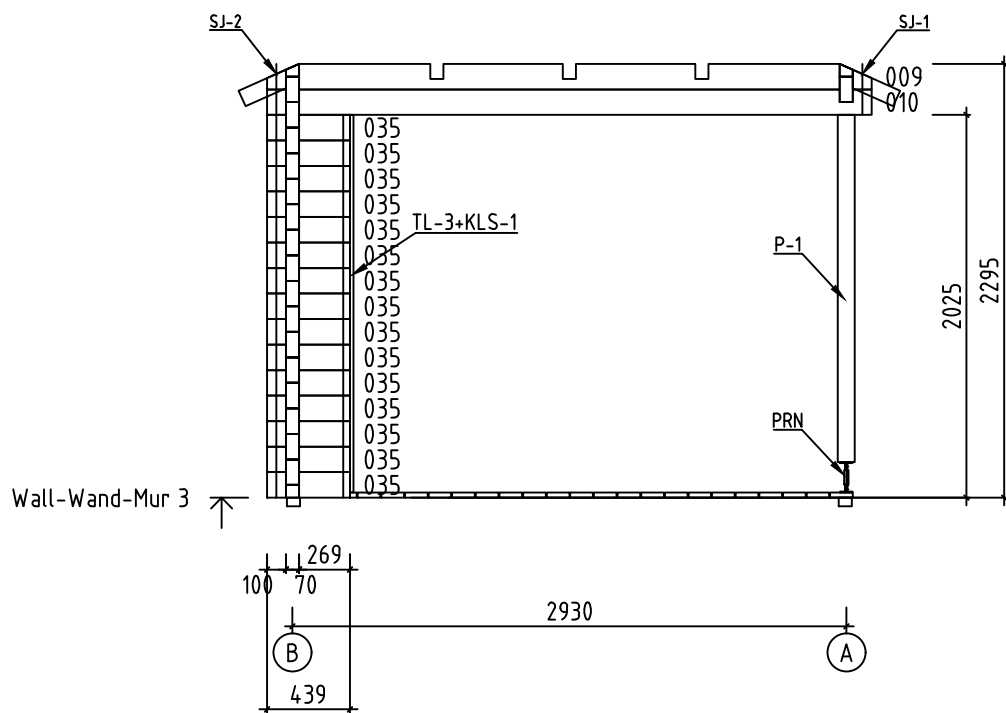














Name-Name-Nom	7032921	Page-Seite-Page	12
View-Aussicht-Vue	Wall-Wand-Mur 3	Scale-Maßstab-Echelle	1:40
Material-Material-Matériel	70x135	Date-Datum-Date	15.01.2024
Drafter-Zeichner-Rédacteur	EJ	File	




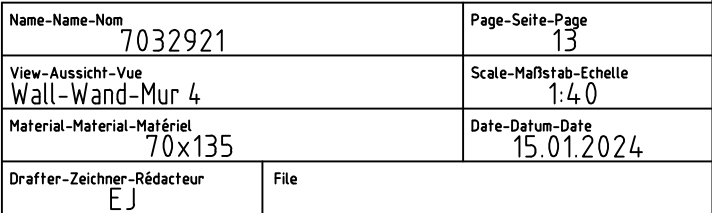


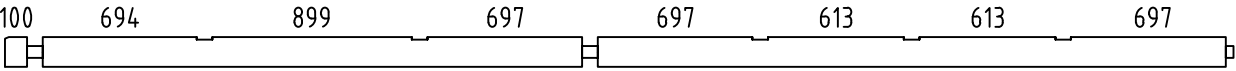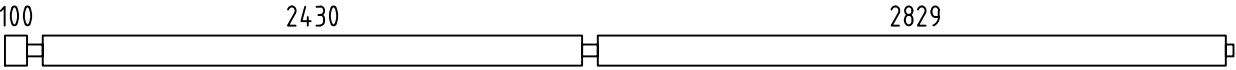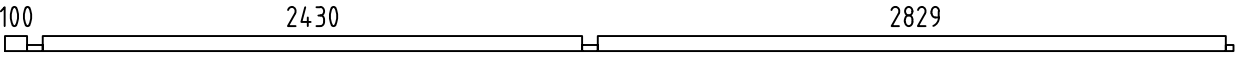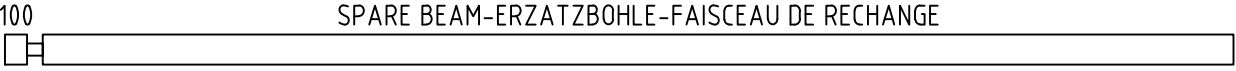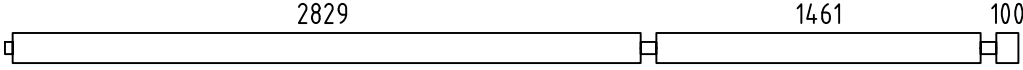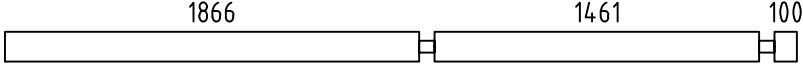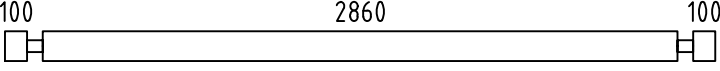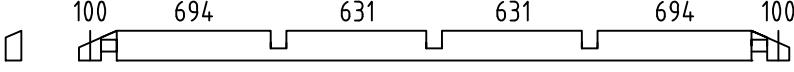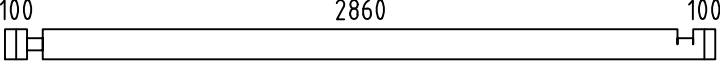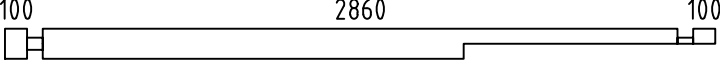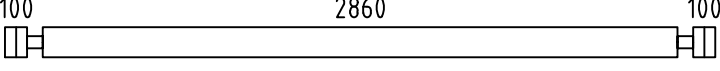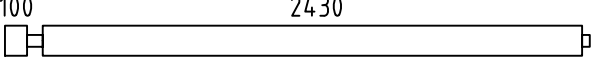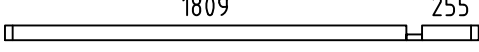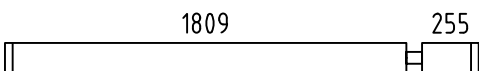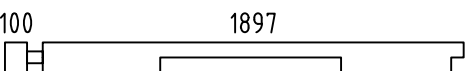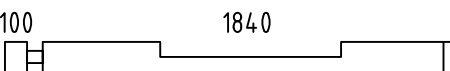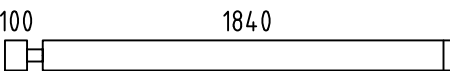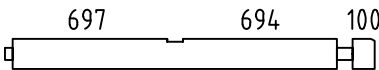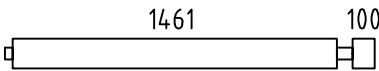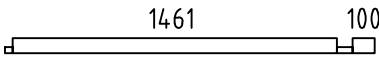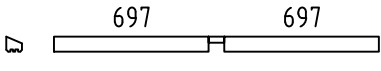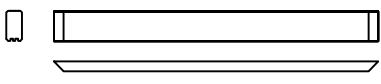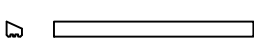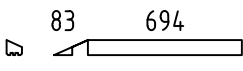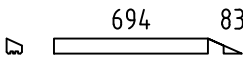Pos	7032921 Piec ie list - Stü ck liste - Liste des pieces	Q.	P (mm)	L (mm)
001		2	70x135	5534
002		7	70x135	5534
003		1	70x68	5534
004		1	70x135	5534
005		8	70x135	4565
006		1	70x135	3567
007		16	70x135	3200
009		2	70x135	3200
010		1	70x135	3200
011		1	70x135	3200
012		16	70x135	3200
014		8	70x135	2635
016		1	70x68	2134
017		5	70x135	2134
018		1	70x135	2067
019		1	70x135	2010
020		5	70x135	2010
021		2	70x135	1666
022		7	70x135	1666
023		1	70x68	1666
025		4	70x68	1464
026		1	70x135	1461
028		2	70x68	899
029		2	70x68	847
030		2	70x68	847
Name-Name-Nom 7032921		Date-Datum-Date 16.01.2024		Page-Seite-Page 1/5

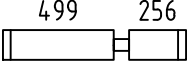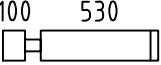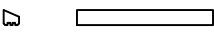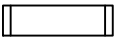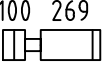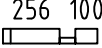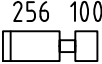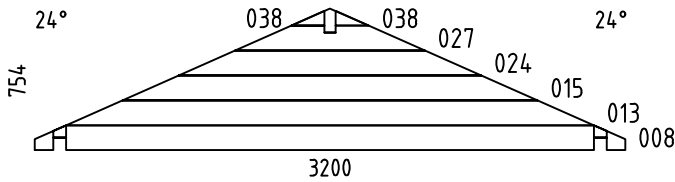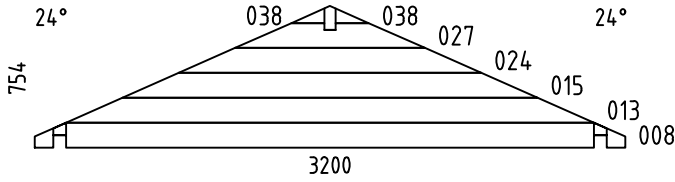    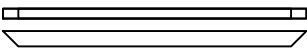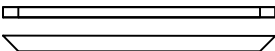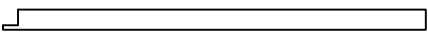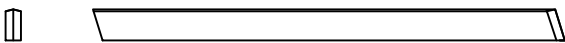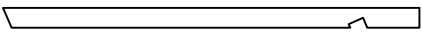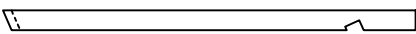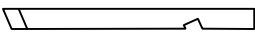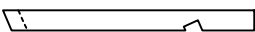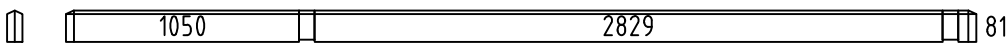Pos	7032921 Piece list - Stückliste - Liste des pieces	Q.	P (mm)	L (mm)
031		9	70x135	824
032		8	70x135	700
033		4	70x68	613
034		17	70x135	495
035		15	70x135	439
036		1	70x68	426
037		14	70x135	426
W2-1		1		
W4-1		1		
FBI2	FOUNDATION - FUNDAMENT - FONDATION (IMM) 	2	70x45	4460
FBI5	FOUNDATION - FUNDAMENT - FONDATION (IMM) 	14	70x45	2850
FBI1	FOUNDATION - FUNDAMENT - FONDATION (IMM) 	2	70x45	2530
FBI6	FOUNDATION - FUNDAMENT - FONDATION (IMM) 	1	70x45	2438
FBI3	FOUNDATION - FUNDAMENT - FONDATION (IMM) 	1	70x45	1367
FBI4	FOUNDATION - FUNDAMENT - FONDATION (IMM) 	1	70x45	1227
P1	POST - PFOSTEN - POTEAU 	1	90x90	1905
FR5	RAFTER - DACHSPARREN - CHEVRON 	4	70x140	2126
FR6	RAFTER - DACHSPARREN - CHEVRON 	8	70x90	1875
FR4	RAFTER - DACHSPARREN - CHEVRON 	2	70x90	1860
FR3	RAFTER - DACHSPARREN - CHEVRON 	4	70x90	1132
FR2	RAFTER - DACHSPARREN - CHEVRON 	4	70x90	1132
FR1	RAFTER - DACHSPARREN - CHEVRON 	12	70x90	273
RB1	ROOF BEAM - DACHBALKEN - PANNE DE TOIT 	1	70x140	4100
Name-Name-Nom 7032921		Date-Datum-Date 16.01.2024		Page-Seite-Page 2/5

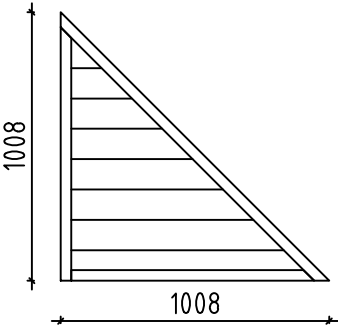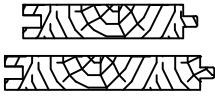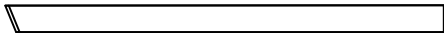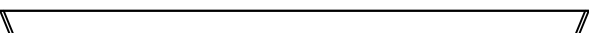 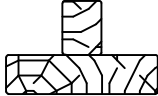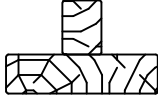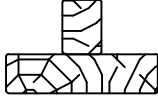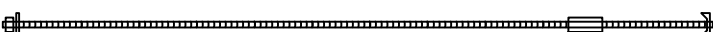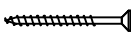Pos	7032921 Piece list - Stückliste - Liste des pieces		Q.	P (mm)	L (mm)
EL	ELEMENT-ELEMENTE-ELEMENTEN 		1	48x1008	1008
F-1	FLOOR BOARDS-FUSSBODENBRETTER-LAME DE PLANCHER		26+1	114x28	2825
F-2	FLOOR BOARDS-FUSSBODENBRETTER-LAME DE PLANCHER		26+1	114x28	1457
R-1	ROOF BOARDS - DACHBRETTER - VOLIGES	 or-oder-ou	76+4 58+4	88x18 114x18	5100
T-1	TERRACE BOARDS - TERRASSENBRETTER - PLANCHER DE TERRASSE (IMM)		9+1	120x28	3527
T-2	TERRACE BOARDS - TERRASSENBRETTER - PLANCHER DE TERRASSE (IMM)		14	120x28	2497
T-3	TERRACE BOARDS - TERRASSENBRETTER - PLANCHER DE TERRASSE (IMM)		2	120x28	2430
FF-1	FILLET - LEISTE - CORNIERE DE FINITION			18x35	22 m.
KLS-1	COVERING BOARD - DECKENLEISTEN - PROFILS DE FINITION		1	18x70	2025
EB-1	EAVES BOARD - TRAUFBRETT - BANDEAU DE TOIT		1+1	18x120	2608
EB-2	EAVES BOARD - TRAUFBRETT - BANDEAU DE TOIT		2	18x120	3548
EB-3	EAVES BOARD - TRAUFBRETT - BANDEAU DE TOIT		1+1	18x120	4940
TL-1	FIXING FILLET - FIXIRUNGSLEISTE - PROFIL DE FIXATION		1	30x30	1823
TL-2	FIXING FILLET - FIXIRUNGSLEISTE - PROFIL DE FIXATION		1	30x30	1890
TL-3	FIXING FILLET - FIXIRUNGSLEISTE - PROFIL DE FIXATION		1	30x30	1960
WT-1	FIXING FILLET FOR WINDOW - FIXIRUNGSLEISTE FÜR FENSTER - PROFIL DE FIXATION DES FENETRES		2	48x70	1010
WT-2	FIXING FILLET FOR WINDOW - FIXIRUNGSLEISTE FÜR FENSTER - PROFIL DE FIXATION DES FENETRES		2	48x70	1170
DT-1	FIXING FILLET FOR DOOR - FIXIRUNGSLEISTE FÜR TÜR - PROFIL DE FIXATION DES PORTES		2	48x70	1920
SJ-1	TREADED ROD M10 - GEWINDESTANGE M10 - TIGE FILETÉE M10		1		240
SJ-2	TREADED ROD M10 - GEWINDESTANGE M10 TIGE FILETÉE M10		3		2270
HS1	SCREW FOR WALLBEAMS CONNECTING METAL - SCHRAUBE FÜR WANDBOHLN BEFESTIGUNG METALLE -VIS POUR PATTE D'ASSEMBLAGE		72	ø3.5x35	
HS	SCREW FOR COVERING BOARD (KLS) - SCHRAUBE FÜR DECKENLEISTEN (KLS) - VIS POUR PROFILS DE FINITION (KLS)		5	ø4.5x50	
Name-Name-Nom 7032921		Date-Datum-Date 16.01.2024	Page-Seite-Page 3/5		

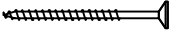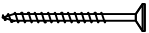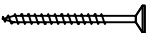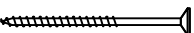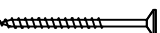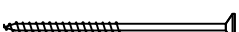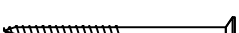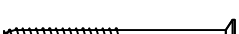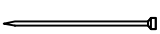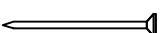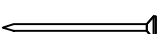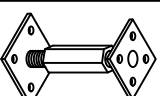Pos	7032921 Piece list - Stückliste - Liste des pieces	Q.	P (mm)	L (mm)
HS	SCREW FOR EAVES BOARDS (EB) - SCHRAUBE FÜR TRAUFBRETT (EB) - VIS DE FIXATION POUR BANDEAU DE TOIT (EB) 	72	ø4.5x50	
HS	SCREW FOR TERRACE BOARD - SCHRAUBE FÜR TERRASSENBRETT - VIS POUR PLANCHER DE TERRASSE 	280	ø4.5x60	
HS	SCREW FOR FIXING ELEMENT (EL)-SCHRAUBEN FÜR BEFESTIGUNG ELEMENTE (EL) - VIS DE FIXATION ELEMENTEN (EL) 	6	ø4.5x70	
HS	SCREW FOR POST (P) - SCHRAUBE FÜR PFOSTEN (P) - VIS DE FIXATION DES POTEAUX (P) 	2	ø4.5x70	
HS	SCREW FOR RAFTER (FR) - SCHRAUBEN ZUR BEFISTIGUNG DACHSPARREN (FR) - VIS POUR CHEVRON (FR) 	16	ø4.5x80	
HS	SCREW FOR FIXING ELEMENT (EL)-SCHRAUBEN FÜR BEFESTIGUNG ELEMENTE (EL) - VIS DE FIXATION ELEMENTEN (EL) 	3	ø4.5x90	
HS	SCREW FOR 1. WALL BEAM - SCHRAUBE FÜR 1. BOHLENREIHE - VIS DE FIXATION DES FONDATIONS 	11	ø5x100	
HS	SCREW FOR FUNDAMENT (FBI) - SCHRAUBE ZUR BEFESTIGUNG FUNDAMENT (FBI) - VIS POUR FONDATION (FBI) 	74	ø5x120	
HS	SCREW FOR GABLE - SCHRAUBE FÜR GIEBEL - VIS POUR FIXATION DES PIGNONS 	24	ø5x120	
HS	SCREW FOR RAFTER (FR) - SCHRAUBE ZUR BEFESTIGUNG DACHSPARREN (FR) - VIS POUR CHEVRON (FR) 	46	ø5x120	
HS	SCREW FOR Pos.009,025 - SCHRAUBEN ZUR BEFISTIGUNG Pos.009, 025 - VIS POUR Pos.009, 025 	7	ø5x120	
HS	SCREW FOR FIXING FILLET - SCHRAUBE FÜR FIXIRUNGSLEISTE - VIS POUR PROFIL DE FIXATION (TL WT DT) 	11	ø5x90	
HS	SCREW FOR 1. WALL BEAM - SCHRAUBE FÜR 1. BOHLENREIHE - VIS DE FIXATION DES FONDATIONS 	6	ø6x160	
HS	SCREW FOR ROOF BEAMS - SCHRAUBE FÜR DACHBALKEN - VIS POUR PANNE DE TOIT 	2	ø6x160	
HS	SCREW FOR RAFTER (FR) - SCHRAUBE ZUR BEFISTIGUNG DACHSPARREN (FR) - VIS POUR CHEVRON (FR) 	20	ø6x160	
HS	SCREW FOR Pos.026 - SCHRAUBEN ZUR BEFISTIGUNG Pos.026 - VIS POUR Pos.026 	4	ø6x180	
HS	SCREW FOR POST HEIGHT ADJUSTMENT (PRN) - SCHRAUBE FÜR REGULIERUNGSSCHRAUBE FÜR PFOSTEN (PRN)- VIS DE FIXATION DE SUPPORT RÉGLABLE DE POTEAU (PRN) 	8	ø6x40	
HB	HAMMER BLOCK - SCHLAGHOLZ - CALLE DE FRAPPE 	2	70mm	
NF	ZN NAIL FOR FILLETS - ZN NÄGEL FÜR LEISTEN - POINTE POUR CORNIERE 	41	ø1.4x40	
NF	ZN NAIL FOR ROOF - ZN NÄGEL FÜR DACHBRETT (EB) - POINTE POUR TOIT 	750	ø2.5x60	
NF	ZN NAIL FOR FLOOR - ZN NÄGEL FÜR FUSSBODENBRETT (EB) - CLOUS POUR PLANCHER 	280	ø2.5x60	
WBM3	WALLBEAMS CONNECTING METAL - WANDBOHLN BEFESTIGUNG METALLE -PATTE D'ASSEMBLAGE 	18	50x50	
AB	UPLIFT - STÜTZ DETAILS - PIECE D'APPUI 	1	52x58x15	
PRN	POST HEIGHT ADJUSTMENT - REGULIERUNGSSCHRAUBE FÜR PFOSTEN - SUPPORT RÉGLABLE DE POTEAU 	1		
Name-Name-Nom 7032921		Date-Datum-Date 16.01.2024	Page-Seite-Page 4/5	

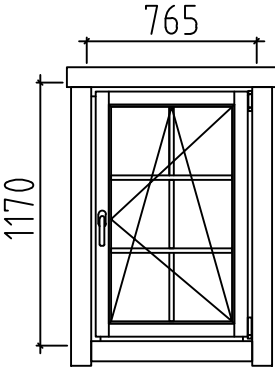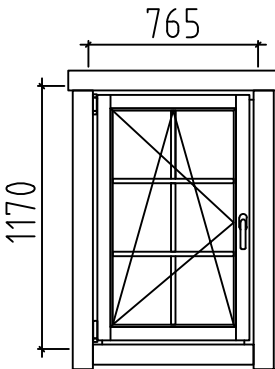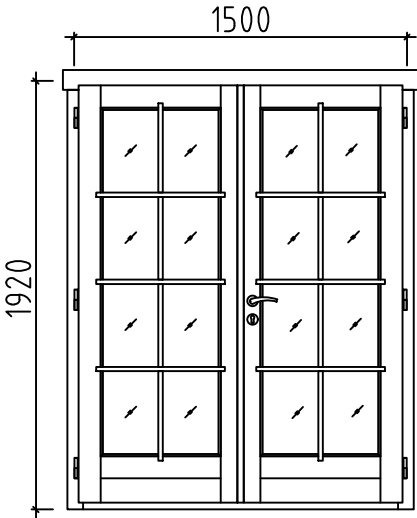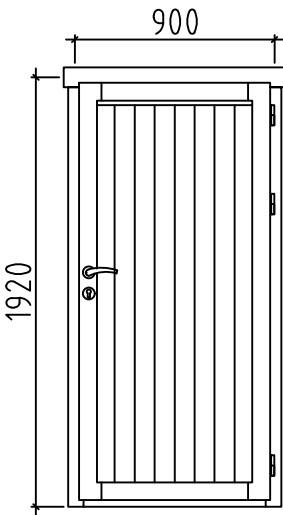Pos	7032921 Piece list - Stückliste - Liste des pieces	Q.	P (mm)	L (mm)
	WINDOW-FENSTER-FENETRE, AST 1H 	R 1	765x1170	
	WINDOW-FENSTER-FENETRE, AST 1H 	L 1	765x1170	
	DOOR-TÜR-PORTE, AST PRE 	R 1	1500x1920	
	DOOR-TÜR-PORTE, AST PRE 	R 1	900x1920	
Name-Name-Nom 7032921		Date-Datum-Date 16.01.2024		Page-Seite-Page 5/5