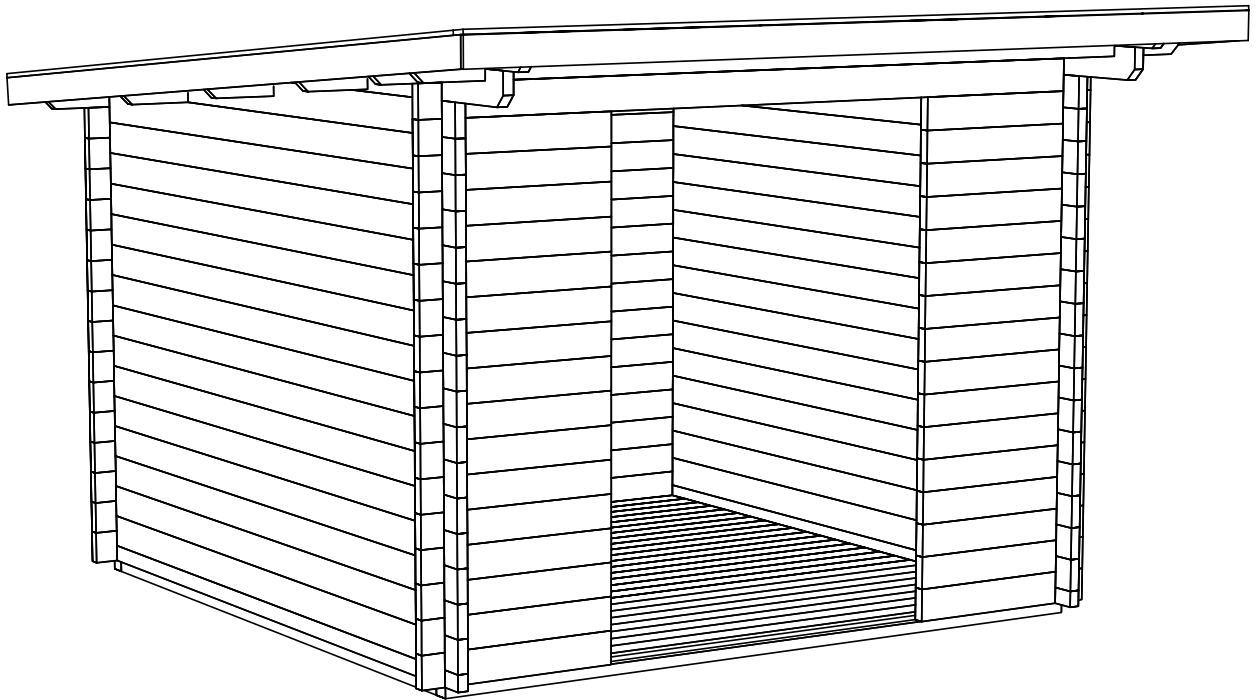
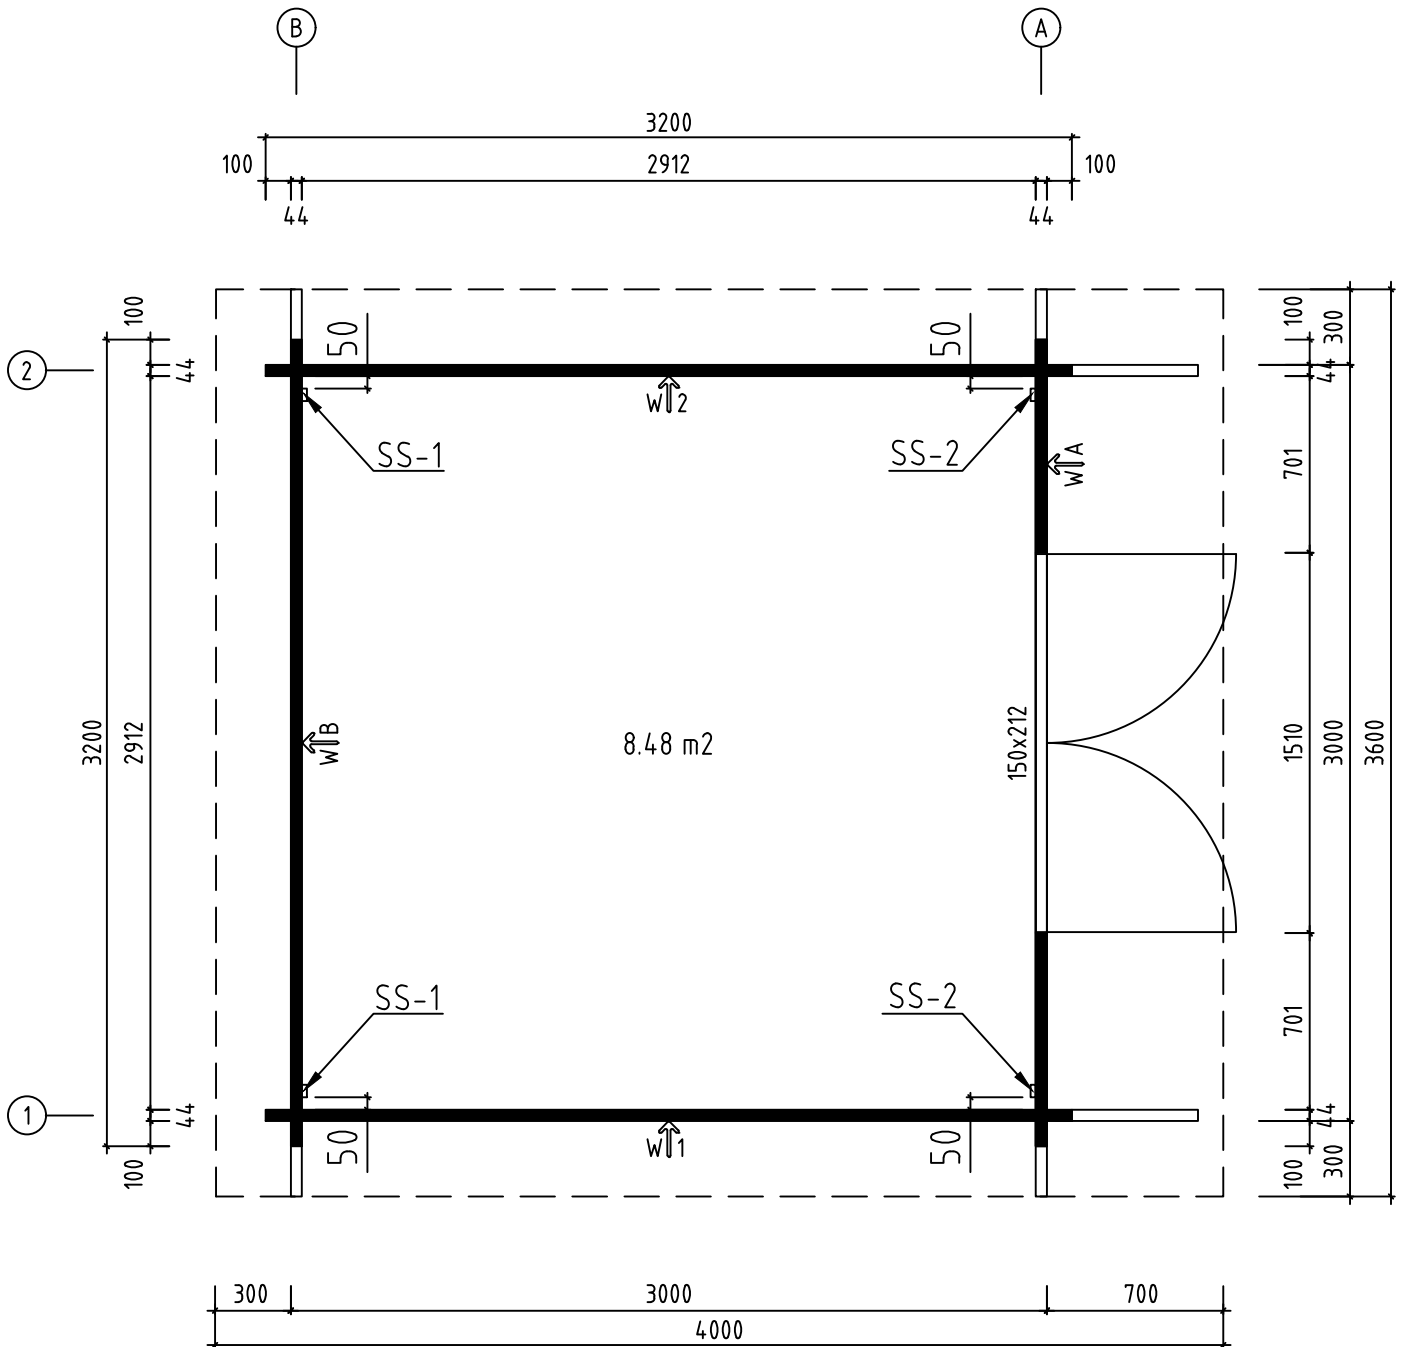







|                                      |      |                               |
|--------------------------------------|------|-------------------------------|
| Name-Name-Nom<br>4422820             |      | Page-Seite-Page<br>1          |
| View-Aussicht-Vue<br>3D              |      | Scale-Maßstab-Echelle<br>1:30 |
| Material-Material-Matériel<br>44x135 |      | Date-Datum-Date<br>04.11.2021 |
| Drafter-Zeichner-Rédacteur<br>EJ     | File |                               |


H = 1.600 m  
TOTAL: 8.48 m<sup>2</sup>




|                                                             |      |                               |
|-------------------------------------------------------------|------|-------------------------------|
| Name-Name-Nom<br>4422820                                    |      | Page-Seite-Page<br>2          |
| View-Aussicht-Vue<br>GROUNDPLAN - GRUNDPLAN - PLAN DE MASSE |      | Scale-Maßstab-Echelle<br>1:30 |
| Material-Material-Matériau<br>44x135                        |      | Date-Datum-Date<br>04.11.2021 |
| Drafter-Zeichner-Rédacteur<br>EJ                            | File |                               |

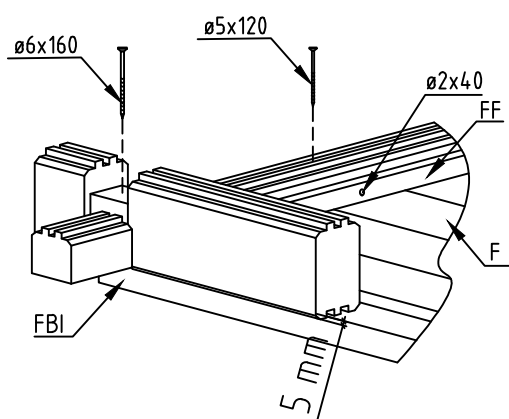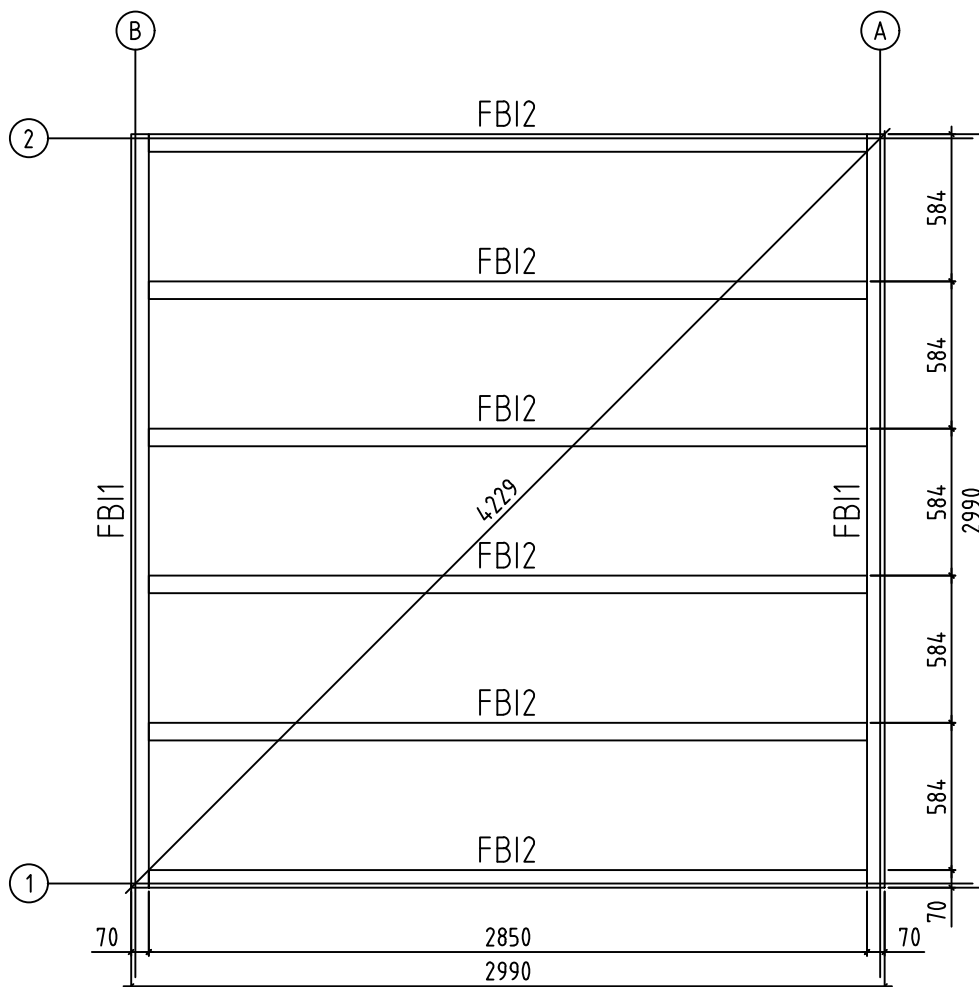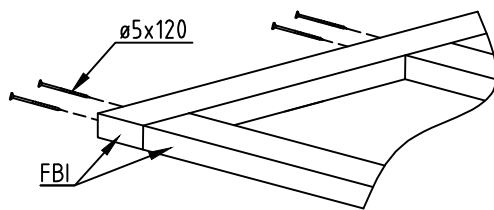



|                                                         |                               |
|---------------------------------------------------------|-------------------------------|
| Name-Name-Nom<br>4422820                                | Page-Seite-Page<br>3          |
| View-Aussicht-Vue<br>FOUNDATION - FUNDAMENT - FONDATION | Scale-Maßstab-Echelle<br>1:30 |
| Material-Material-Matériau<br>44x135                    | Date-Datum-Date<br>04.11.2021 |
| Drafter-Zeichner-Rédacteur<br>EJ                        | File                          |

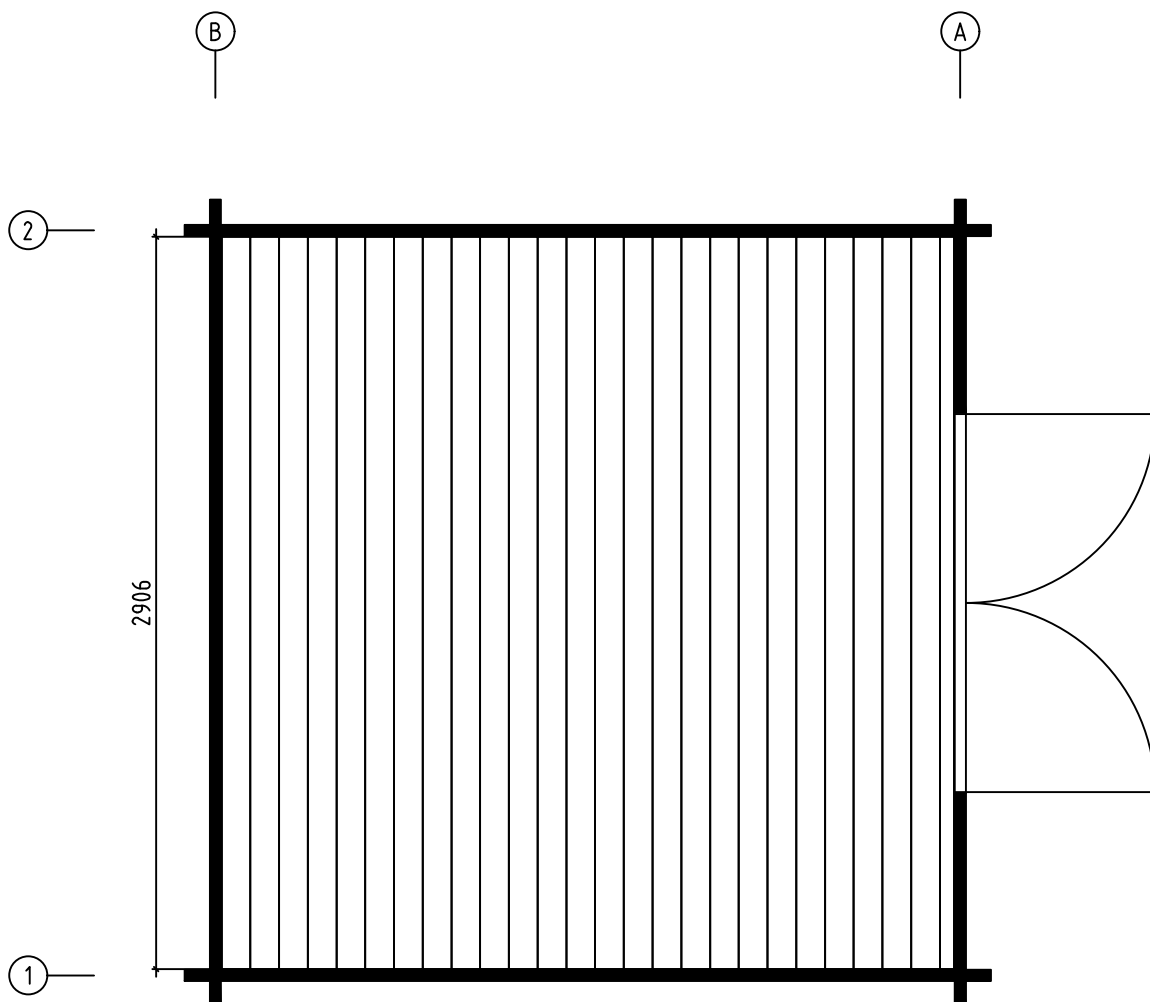

|                                                                     |      |                               |
|---------------------------------------------------------------------|------|-------------------------------|
| Name-Name-Nom<br>4422820                                            |      | Page-Seite-Page<br>4          |
| View-Aussicht-Vue<br>FLOOR BOARDS-FUSSBODENBRETTER-LAME DE PLANCHER |      | Scale-Maßstab-Echelle<br>1:1  |
| Material-Material-Matériel<br>44x135                                |      | Date-Datum-Date<br>04.11.2021 |
| Drafter-Zeichner-Rédacteur<br>EJ                                    | File |                               |

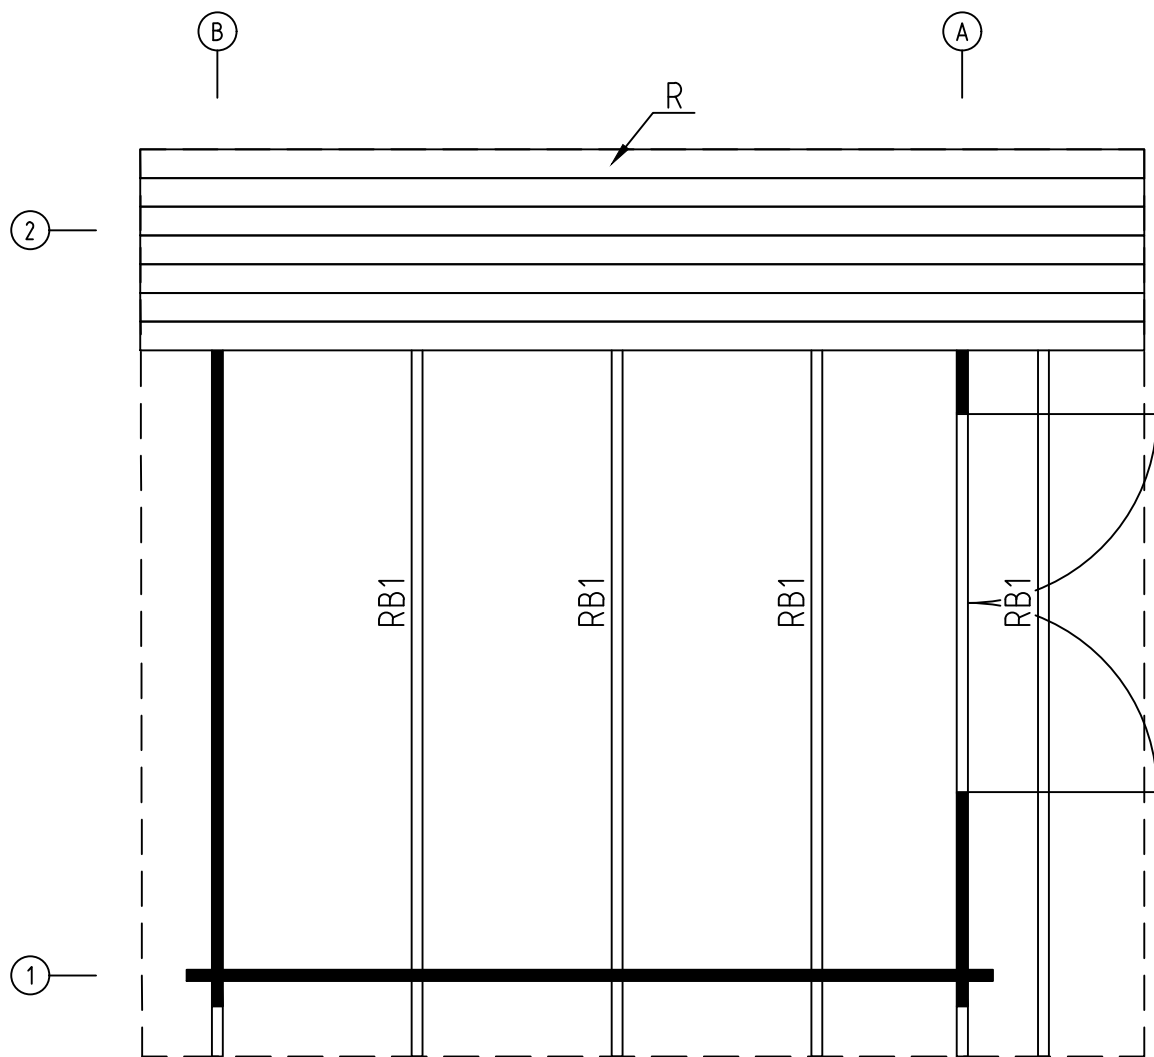

|                                                       |      |                               |
|-------------------------------------------------------|------|-------------------------------|
| Name-Name-Nom<br>4422820                              |      | Page-Seite-Page<br>5          |
| View-Aussicht-Vue<br>ROOF PLAN-DACH-PLAN-PLAN DU TOIT |      | Scale-Maßstab-Echelle<br>1:30 |
| Material-Material-Matériel<br>44x135                  |      | Date-Datum-Date<br>04.11.2021 |
| Drafter-Zeichner-Rédacteur<br>EJ                      | File |                               |

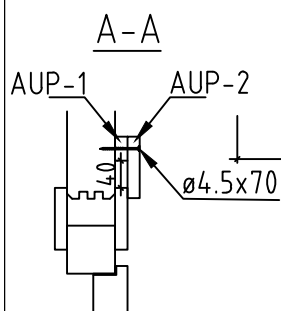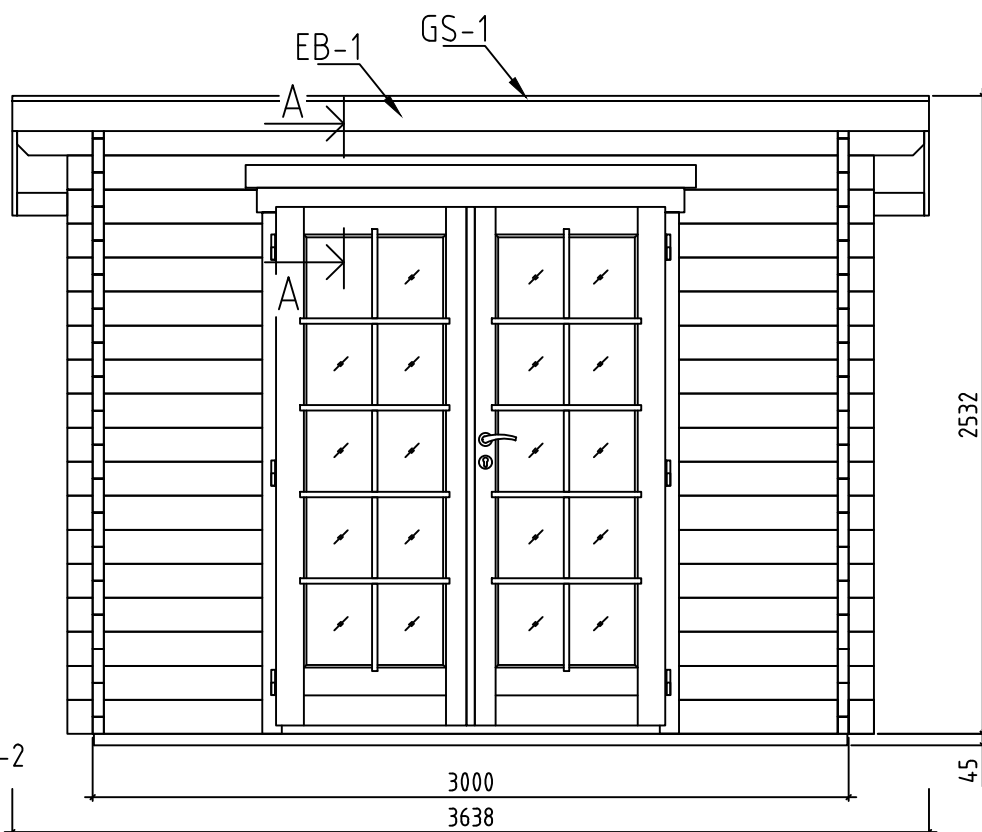


|                                                   |      |                               |
|---------------------------------------------------|------|-------------------------------|
| Name-Name-Nom<br>4422820                          |      | Page-Seite-Page<br>6          |
| View-Aussicht-Vue<br>VIEWS-ANSICHTEN-VUE DES MURS |      | Scale-Maßstab-Echelle<br>1:30 |
| Material-Material-Matériel<br>44x135              |      | Date-Datum-Date<br>04.11.2021 |
| Drafter-Zeichner-Rédacteur<br>F I                 | File |                               |









































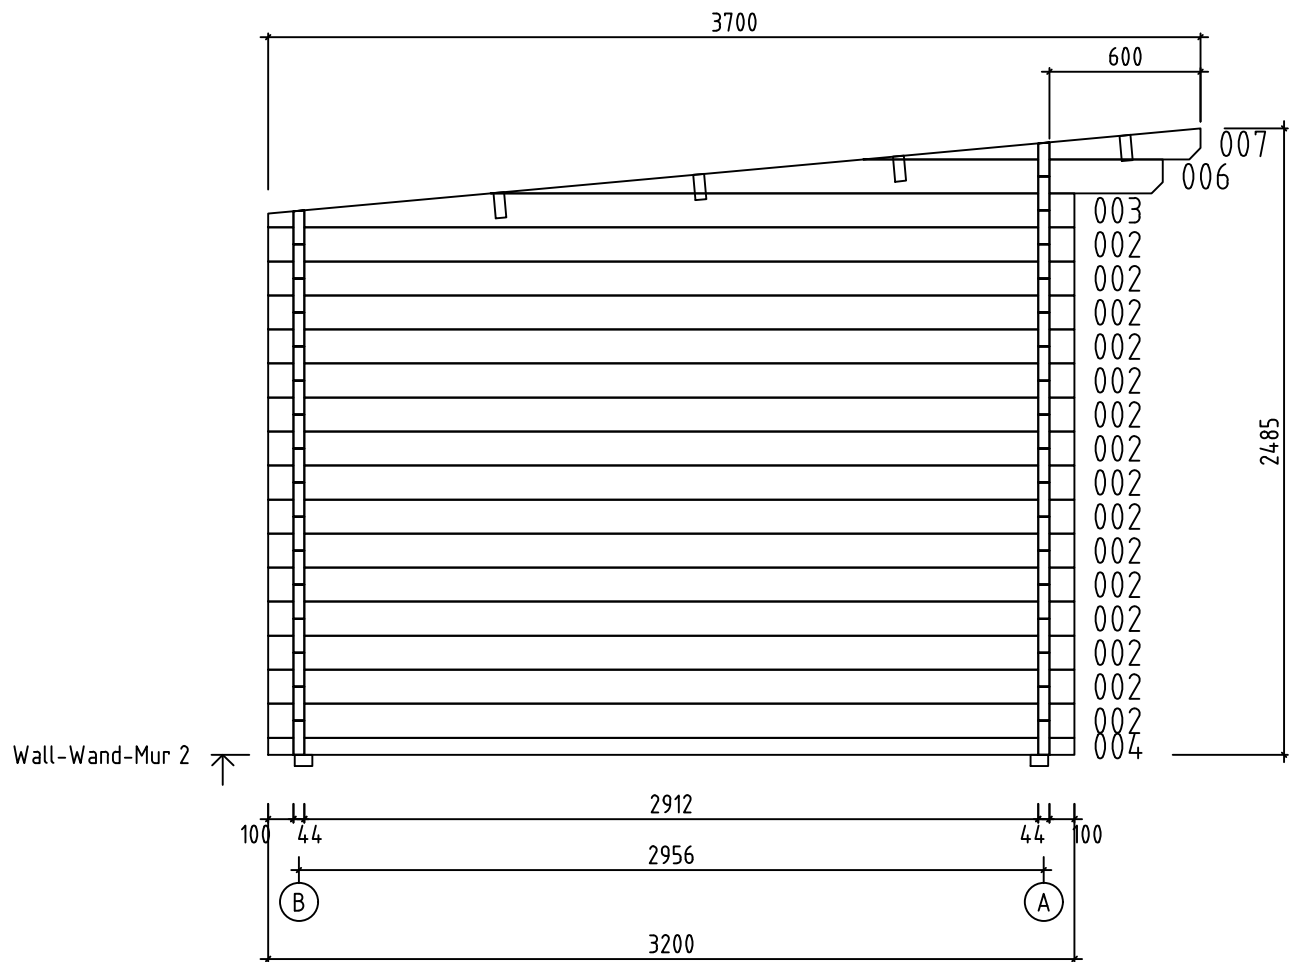

|                                          |                               |
|------------------------------------------|-------------------------------|
| Name-Name-Nom<br>4422820                 | Page-Seite-Page<br>10         |
| View-Aussicht-Vue<br>Wall-Wand-Mur 2     | Scale-Maßstab-Echelle<br>1:30 |
| Material-Material-Matériel<br>4.4 x 13.5 | Date-Datum-Date<br>04.11.2021 |
| Drafter-Zeichner-Rédacteur<br>EJ         | File                          |
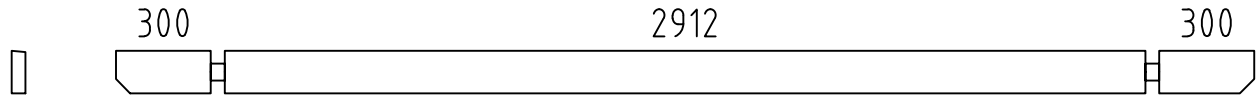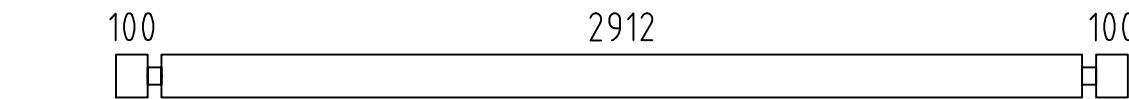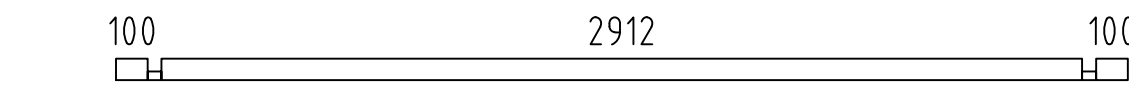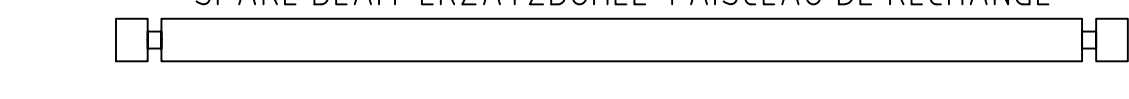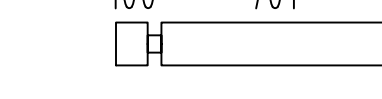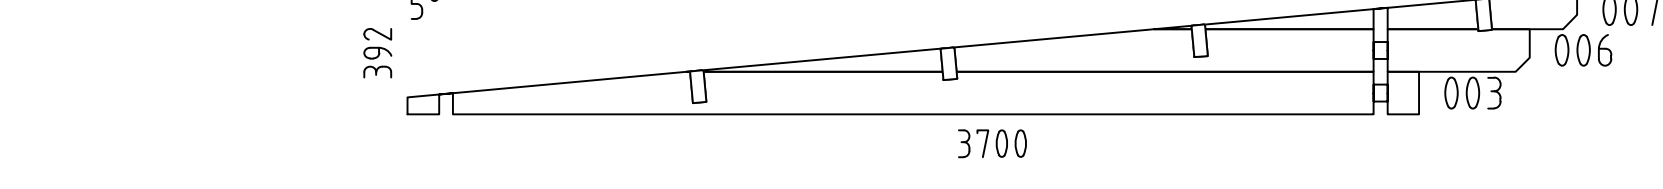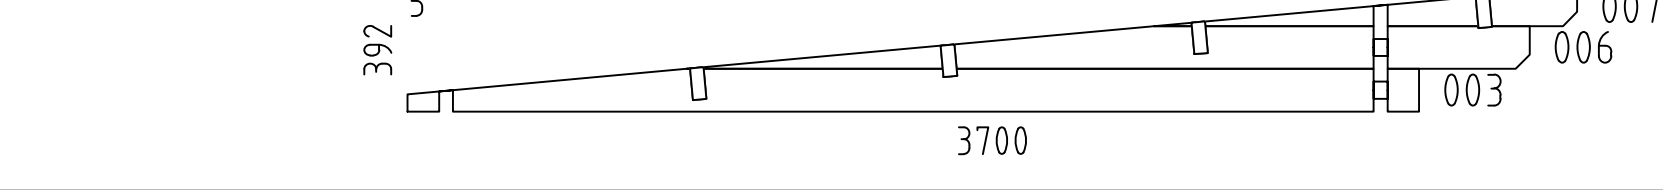  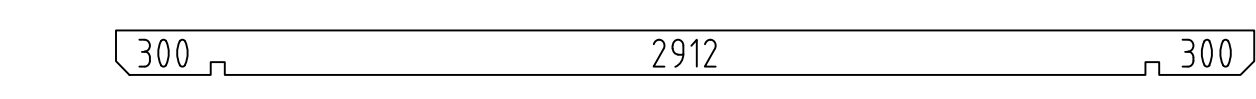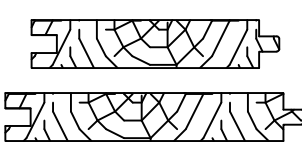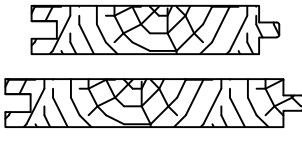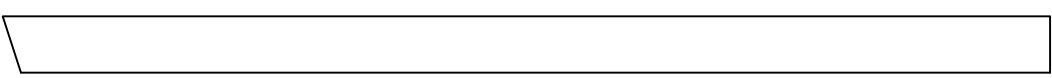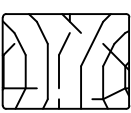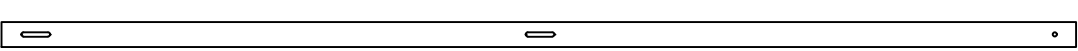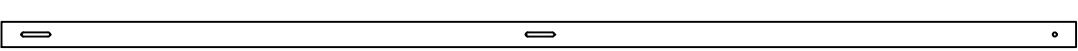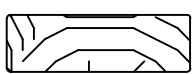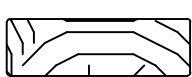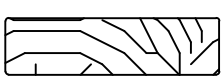
| Pos                   | 4422820<br>Piec <span>ie</span> list - Stückliste - Liste des pieces                                                              |   | Q.                         | P<br>(mm)       | L<br>(mm)           |
|-----------------------|---|---|----------------------------|-----------------|---------------------|
| 001                   |                                                 |   | 2                          | 44x135          | 3600                |
| 002                   |                                                 |   | 46                         | 44x135          | 3200                |
| 004                   |                                                 |   | 2                          | 44x68           | 3200                |
| 005                   | SPARE BEAM-ERZATZBOHLE-FAISCEAU DE RECHANGE<br> |   | 1                          | 44x135          | 3200                |
| 008                   |                                                  |   | 32                         | 44x135          | 845                 |
| W1-1                  |                                                 |   | 1                          |                 |                     |
| W2-1                  |                                                |   | 1                          |                 |                     |
| FBI1                  | FOUNDATION - FUNDAMENT - FONDATION (IMM)<br>  |   | 2                          | 70x45           | 2990                |
| FBI2                  | FOUNDATION - FUNDAMENT - FONDATION (IMM)<br>  |   | 6                          | 70x45           | 2850                |
| RB1                   | ROOF BEAM - DACHBALKEN - PANNE DE TOIT<br>    |   | 4                          | 43x140          | 3600                |
| F-1                   | FLOOR BOARDS-FUSSBODENBRETTER-LAME DE PLANCHER                                                                                    | <br>or-oder-ou | 33+1<br>26+1               | 88x18<br>114x18 | 2906                |
| R-1                   | ROOF BOARDS - DACHBRETTER - VOLIGES                                                                                               | <br>or-oder-ou | 41+1<br>32+1               | 88x18<br>114x18 | 4000                |
| FF-1                  | FLOOR FILLET-FUSSBODENLEISTE - CORNIERE DE FINITION DU PLANCHER                                                                   |                |                            | 18x35           | 13 m.               |
| GB-1                  | GABLE MOULDING - GIEBELLEISTE -<br>PLANCHE DE RIVE                                                                                |                 | 2                          | 18x120          | 4052                |
| EB-1                  | EAVES BOARD - TRAUFBRETT - BANDEAU DE TOIT                                                                                        |                | 1                          | 18x120          | 3638                |
| EB-2                  | EAVES BOARD - TRAUFBRETT - BANDEAU DE TOIT                                                                                        |                | 2                          | 18x90           | 3600                |
| ES-1                  | ROOF EDGE REINFORCEMENT - DACHRANDVERSTÄRKUNG - CORNIERE DE<br>RENFORT DE BORD DE TOIT                                            |                | 3                          | 30x40           | 3600                |
| SS-1                  | STORM PROTECTION - STURMLEISTE -<br>LATTE ANTI-TEMPETE                                                                            |                 | 2                          | 18x35           | 2055                |
| SS-2                  | STORM PROTECTION - STURMLEISTE -<br>LATTE ANTI-TEMPETE                                                                            |                 | 2                          | 18x35           | 2325                |
| GS-1                  | ROOFING FELT FILLET - DACHPAPPENLEISTE - BAGUETTE DE FIXATION DU<br>FEUTRE BITUMEUX                                               |                | 1                          | 18x70           | 3638                |
| GS-2                  | ROOFING FELT FILLET - DACHPAPPENLEISTE - BAGUETTE DE FIXATION DU<br>FEUTRE BITUMEUX                                               |                | 2                          | 18x70           | 4000                |
| AUP-1                 | WEATHER BOARD - REGENABSCHLUSSBRETT                                                                                               |                | 1                          | 18x35           | 1970                |
| AUP-2                 | WEATHER BOARD - REGENABSCHLUSSBRETT                                                                                               |                | 1                          | 18x90           | 1970                |
| HS                    | SCREW FOR GABLE MOULDING - SCHRAUBEN FÜR GIEBELLEISTE - VIS DE<br>FIXATION POUR PLANCHE DE RIVE                                   |                | 32                         | ø4.5x50         |                     |
| Name-Name-Nom 4422820 |   |   | Date-Datum-Date 04.11.2021 |                 | Page-Seite-Page 1/2 |
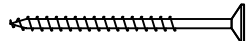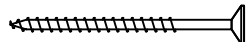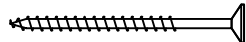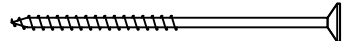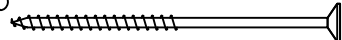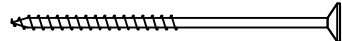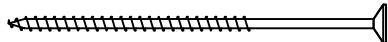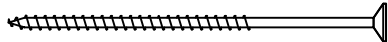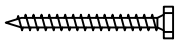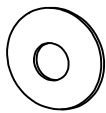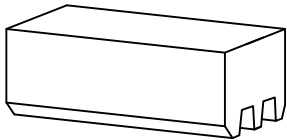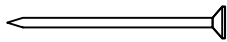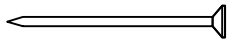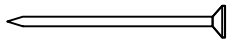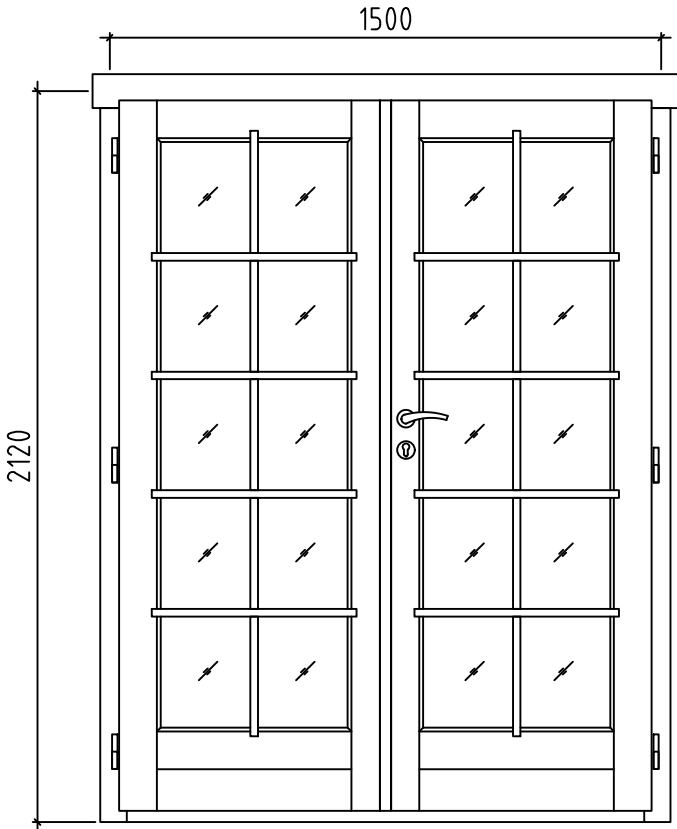
| Pos                   | 4422820<br>Piece list - Stückliste - Liste des pieces   |   | Q.                         | P<br>(mm) | L<br>(mm)             |
|-----------------------|---|---|----------------------------|-----------|-----------------------|
| HS                    | SCREW FOR EAVES BOARDS - SCHRAUBEN FÜR TRAUFBRETTER - VIS DE FIXATION POUR BANDEAU DE TOIT                   |   | 16                         | ø4.5x50   |                       |
| HS                    | SCREW FOR ROOF EDGE REINFORCEMENT - SCHRAUBEN FÜR DACHRANDVERSTÄRKUNG - VIS POUR RENFORT DE BORD DE TOIT     |   | 16                         | ø4.5x50   |                       |
| HS                    | SCREW FOR ROOFING FELT FILLET - SCHRAUBEN FÜR DACHPAPPENLEISTE - VIS POUR BAGUETTE FIXATION FEUTRE BITUMEUX  |   | 26                         | ø4.5x50   |                       |
| HS                    | SCREW FOR WEATHER BOARD (AUP) - SCHRAUBEN FÜR REGENABSCHLUSSBRETT (AUP)                                      |   | 6                          | ø4.5x70   |                       |
| HS                    | SCREW FOR 1. WALL BEAM - SCHRAUBE FÜR 1. BOHLENREIHE - VIS DE FIXATION DES FONDATIONS                        |   | 4                          | ø5x120    |                       |
| HS                    | SCREW FOR FUNDAMENT - SCHRAUBEN ZUR BEFESTIGUNG FUNDAMENT - VIS POUR FONDATION                               |   | 24                         | ø5x120    |                       |
| HS                    | SCREW FOR GABLE - SCHRAUBEN FÜR GIEBEL - VIS POUR FIXATION DES PIGNONS                                       |   | 12                         | ø5x120    |                       |
| HS                    | SCREW FOR 1. WALL BEAM - SCHRAUBE FÜR 1. BOHLENREIHE - VIS DE FIXATION DES FONDATIONS                        |   | 4                          | ø6x160    |                       |
| HS                    | SCREW FOR ROOF BEAMS - SCHRAUBEN FÜR DACHBALKEN - VIS POUR PANNE DE TOIT                                   |   | 10                         | ø6x160    |                       |
| HS                    | SCREW FOR STORM PROTECTION - SCHRAUBE FÜR STURMLEISTE - VIS POUR LAME ANTI-TEMPETE                         |   | 12                         | ø6x50     |                       |
| SM6                   | WASHER FOR STORM PROTECTION - DICHTSCHEIBE FÜR STURMLEISTE - RONDELLE POUR LAME ANTI-TEMPETE               |   | 12                         | M6x18     |                       |
| HB                    | HAMMER BLOCK - SCHLAGHOLZ - CALLE DE FRAPPE                                                                |   | 2                          |           |                       |
| NF                    | ZN NAIL FOR ROOF - ZN NÄGEL FÜR DACHBRETTER - POINTE POUR TOIT                                             |   | 260                        | ø2.5x60   |                       |
| NF                    | ZN NAIL FOR FLOOR - ZN NÄGEL FÜR FUSSBODENBRETTER - CLOUS POUR PLANCHER                                    |   | 220                        | ø2.5x60   |                       |
| NF                    | ZN NAIL FOR FLOOR FILLETS - ZN NÄGEL FÜR FUSSBODENLEISTEN - POINTE POUR PANNEAUX DE PLANCHER               |   | 23                         | ø2x40     |                       |
|                       | DOOR-TÜR-PORTE, AST PRE                                                                                     | R | 1                          | 1500x2120 |                       |
|                       |   |   |                            |           |                       |
|                       |   |   |                            |           |                       |
|                       |   |   |                            |           |                       |
|                       |   |   |                            |           |                       |
| Name-Name-Nom 4422820 |   |   | Date-Datum-Date 04.11.2021 |           | Page-Seite-Page 2 / 2 |