

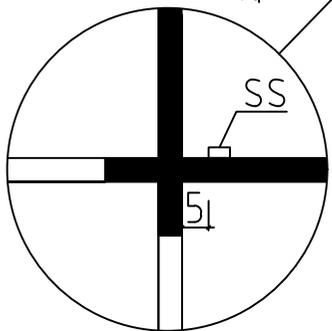
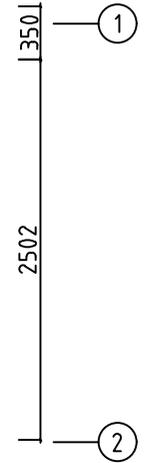
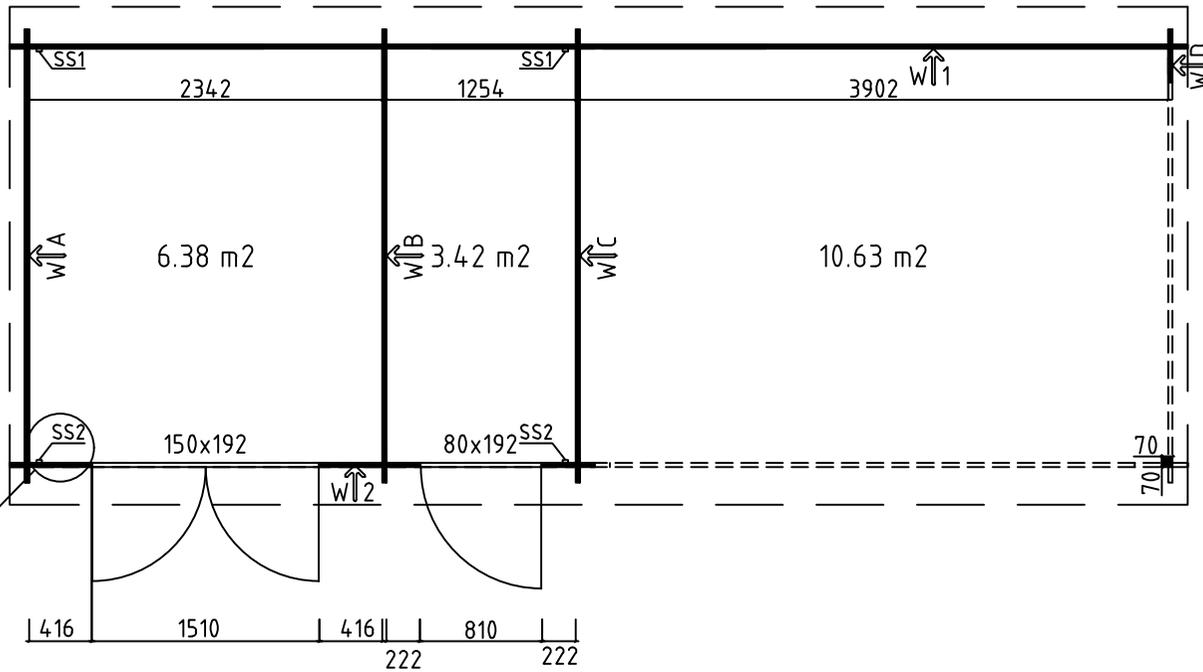
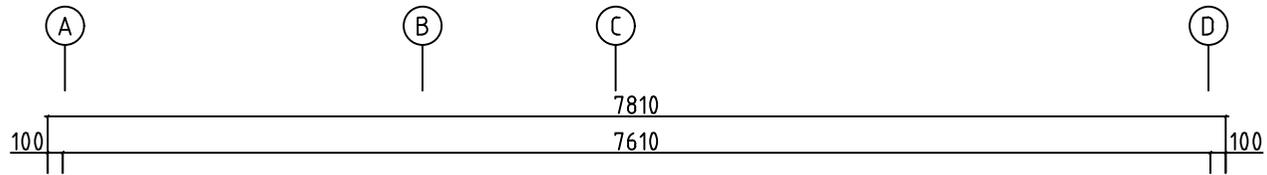
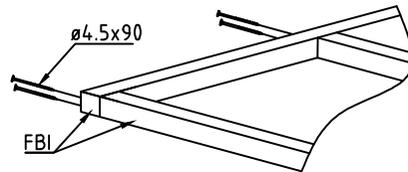




Name	2801951	Seite/Page	1
Zeichnung/Drawing	3 D	Maßstab/Scale	
Profil/Profile	28X135	Datum/Date	29.05.2022
Zeichner/Drafter	SRM	File	2801951.dwg

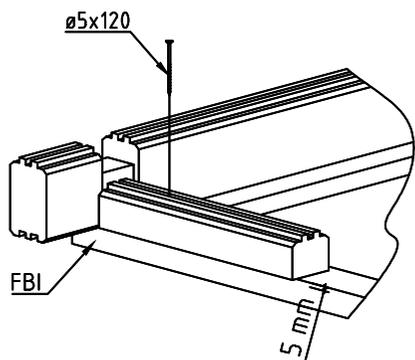




Model	2801951	Seite/Page	2
Zeichnung/Drawing	GRUNDPLAN - GROUNDPLAN	Maßstab/Scale	1:50
Profil/Profile	28x135	Datum/Date	29.05.2022
Zeichner/Drafter	SRM	File	2801951.dwg

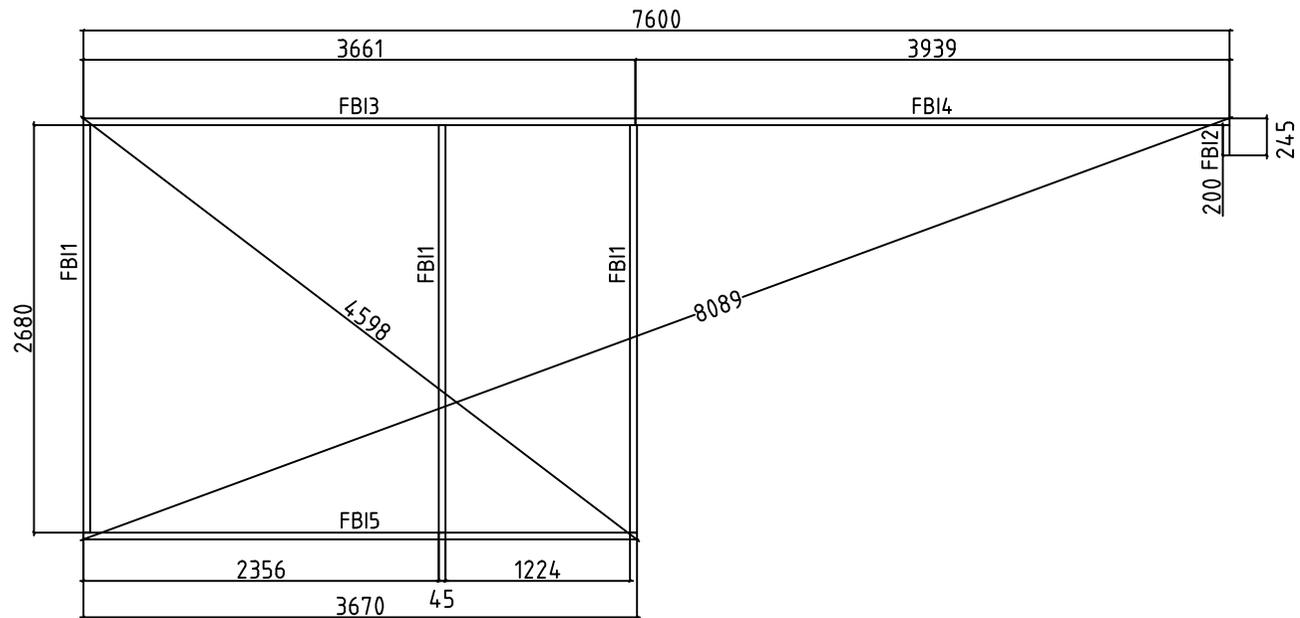




Model	2801951	Seite/Page	3
Zeichnung/Drawing	FUNDAMENTHOLZ (IMM) - FOUNDATION BEAM (IMM)	Maßstab/Scale	1:50
Profil/Profile	45X45	Datum/Date	29.05.2022
Zeichner/Drafter	SRM	File	2801951.dwg

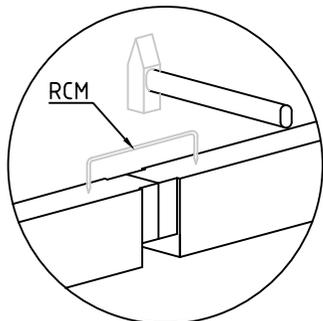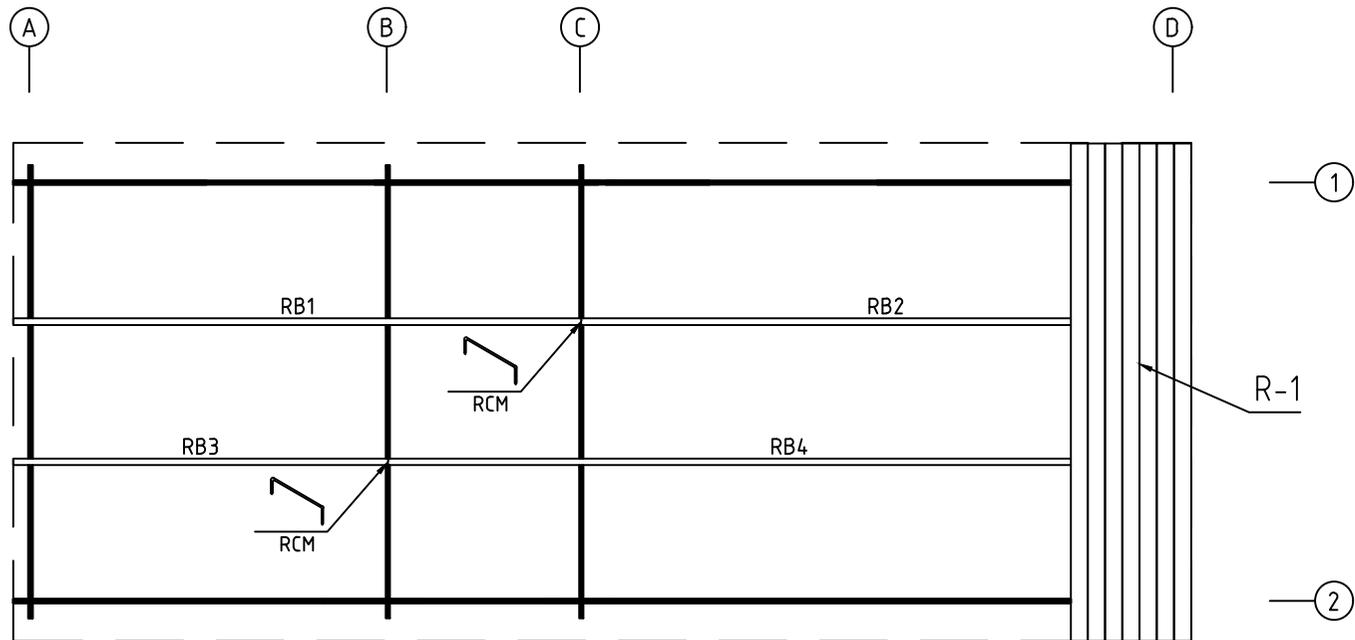




Model	2801951	Seite/Page	4
Zeichnung/Drawing	DACHBRETT-ROOFBOARD	Maßstab/Scale	1:50
Profil/Profile	88X18 oder- or 114X18 / 43X140	Datum/Date	29.05.2022
Zeichner/Drafter	SRM	File	2801951.dwg

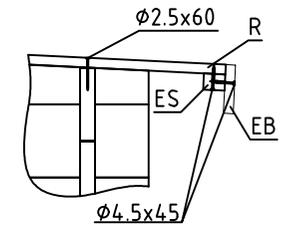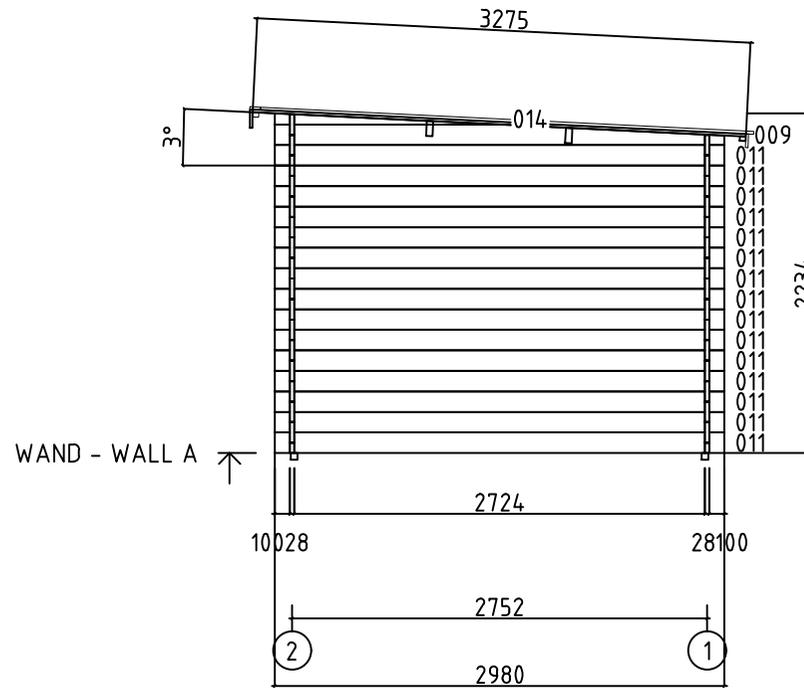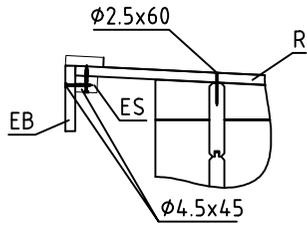





Model	2801951	Seite/Page	5
Zeichnung/Drawing	WAND - WALL A	Maßstab/Scale	1:50
Profil/Profile	28x135	Datum/Date	29.05.2022
Zeichner/Drafter	SRM	File	2801951.dwg

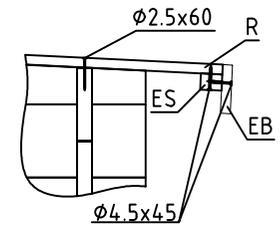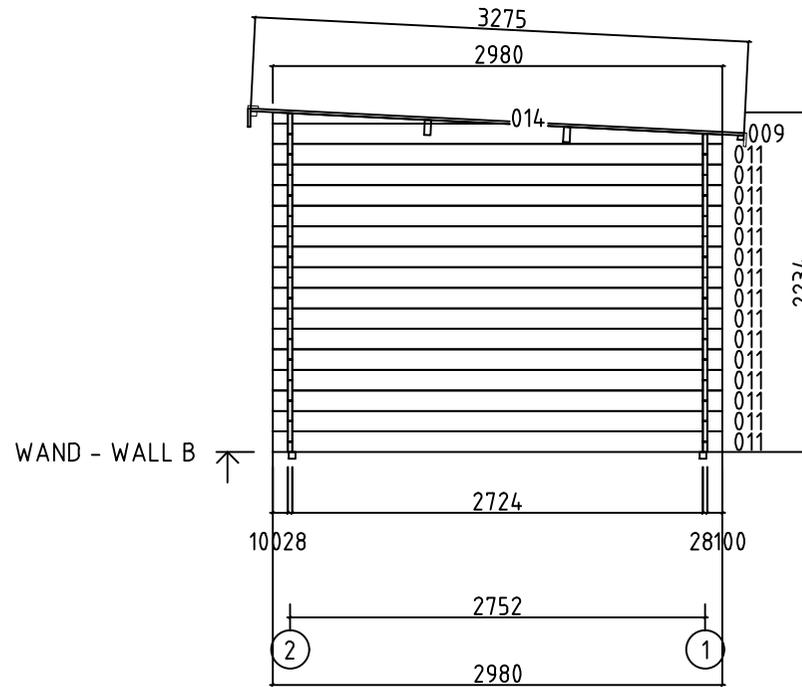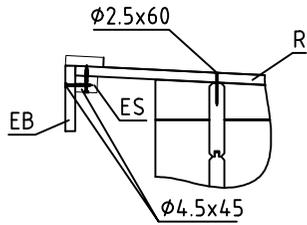





Model	2801951	Seite/Page	6
Zeichnung/Drawing	WAND - WALL B	Maßstab/Scale	1:50
Profil/Profile	28x135	Datum/Date	29.05.2022
Zeichner/Drafter	SRM	File	2801951.dwg

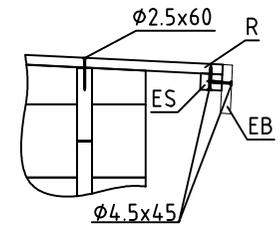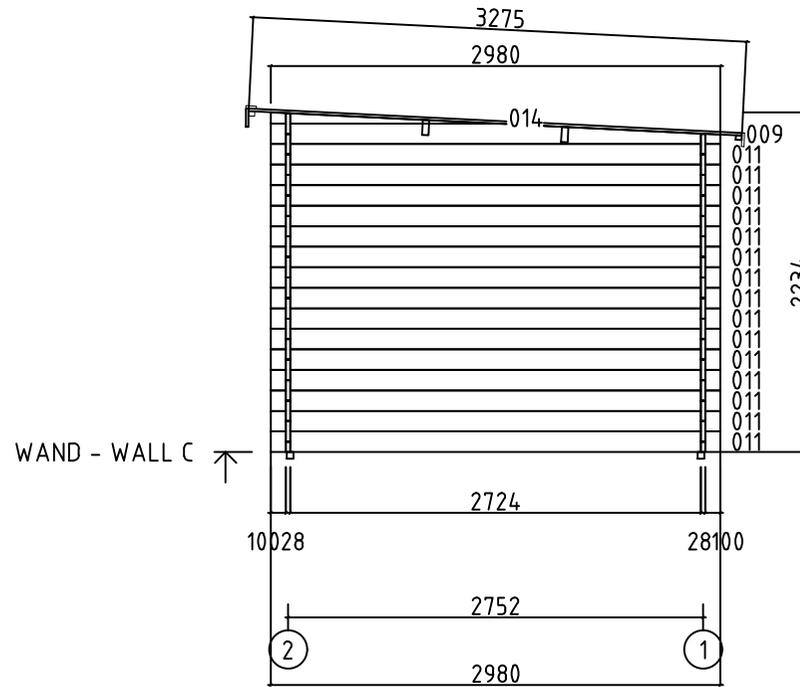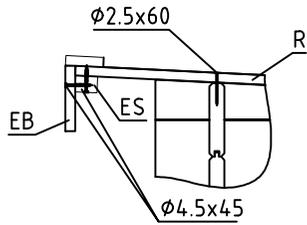






Model	2801951	Seite/Page	7
Zeichnung/Drawing	WAND - WALL C	Maßstab/Scale	1:50
Profil/Profile	28x135	Datum/Date	29.05.2022
Zeichner/Drafter	SRM	File	2801951.dwg

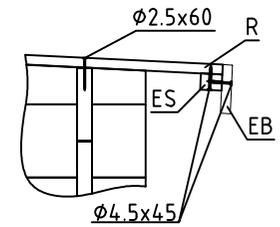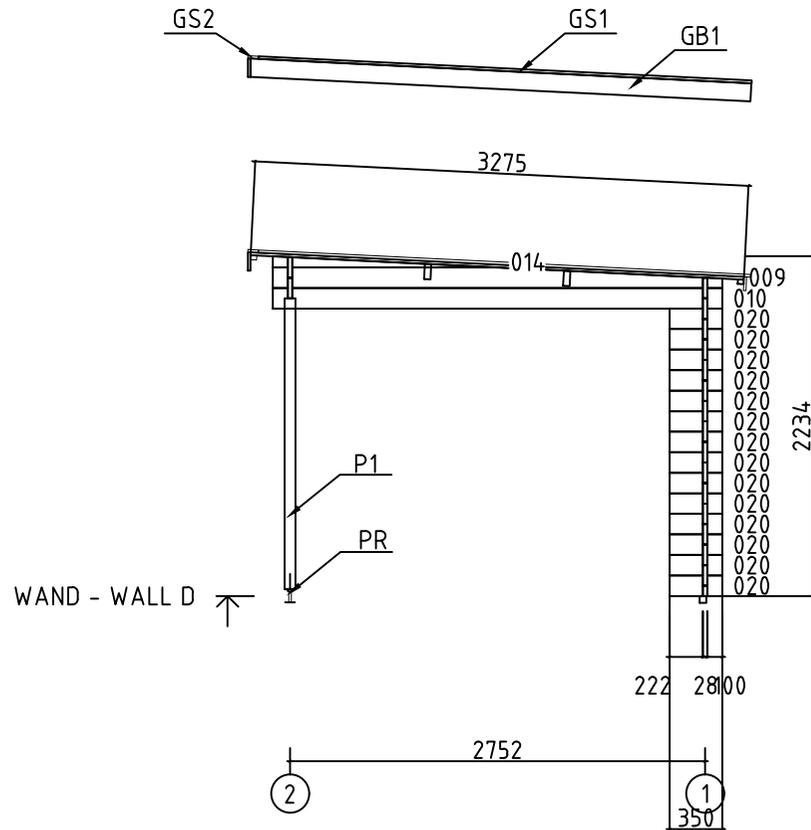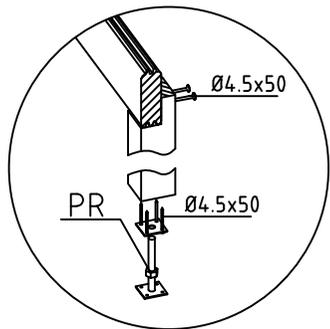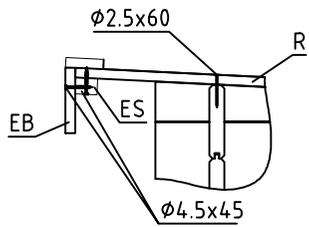
















Model	2801951	Seite/Page	8
Zeichnung/Drawing	WAND - WALL D	Maßstab/Scale	1:50
Profil/Profile	28x135	Datum/Date	29.05.2022
Zeichner/Drafter	SRM	File	2801951.dwg


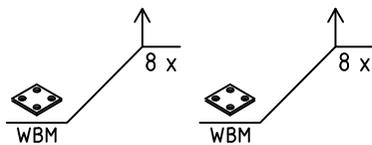
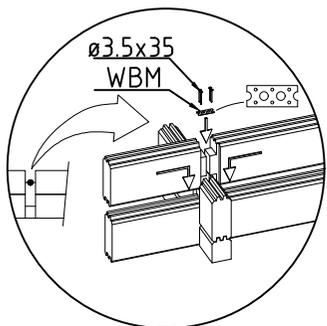
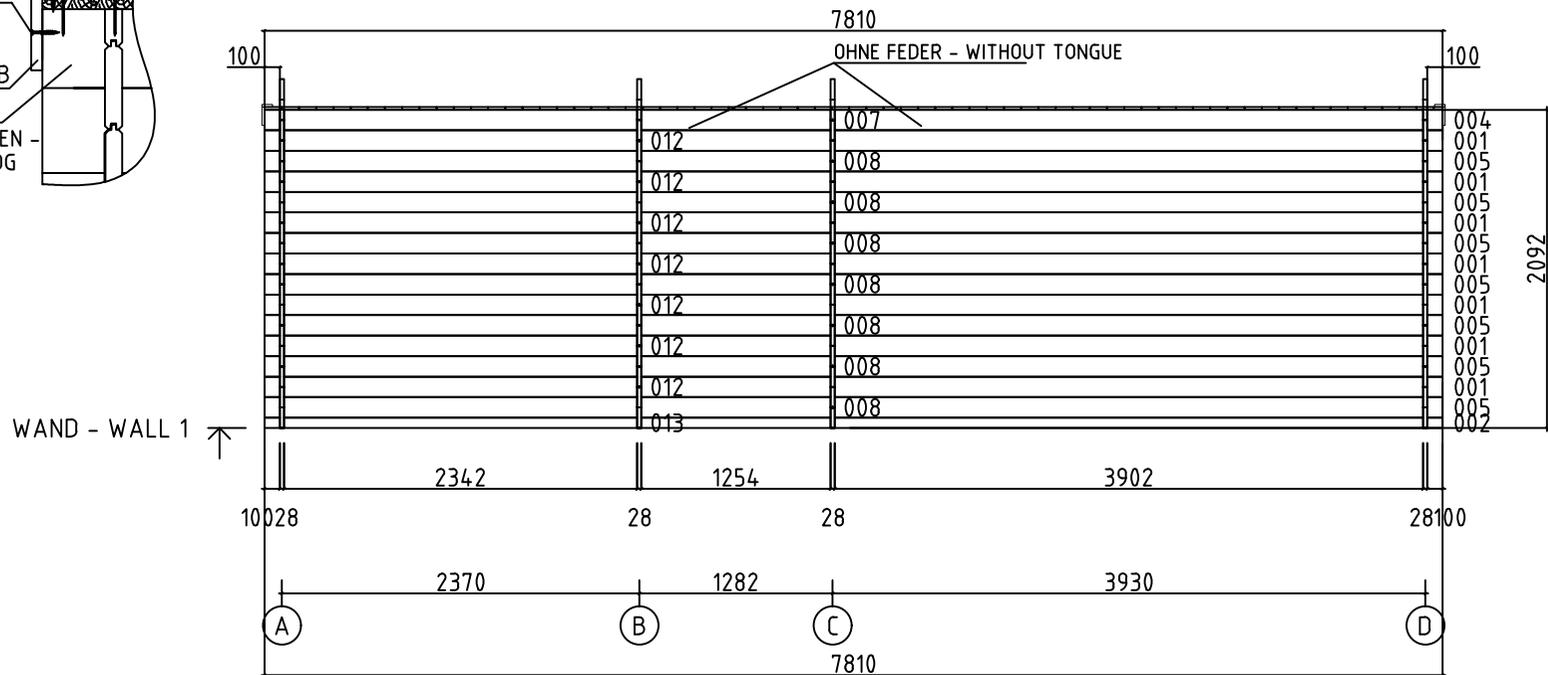
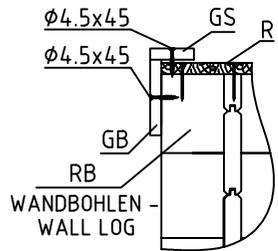







Model	2801951	Seite/Page	9
Zeichnung/Drawing	WAND - WALL 1	Maßstab/Scale	1:50
Profil/Profile	28x135	Datum/Date	29.05.2022
Zeichner/Drafter	SRM	File	2801951.dwg

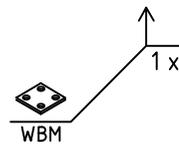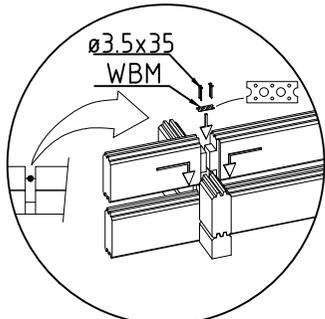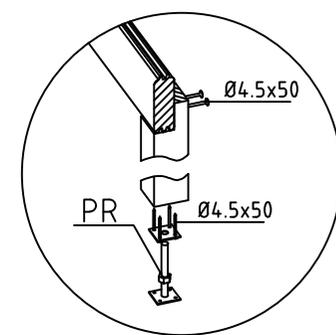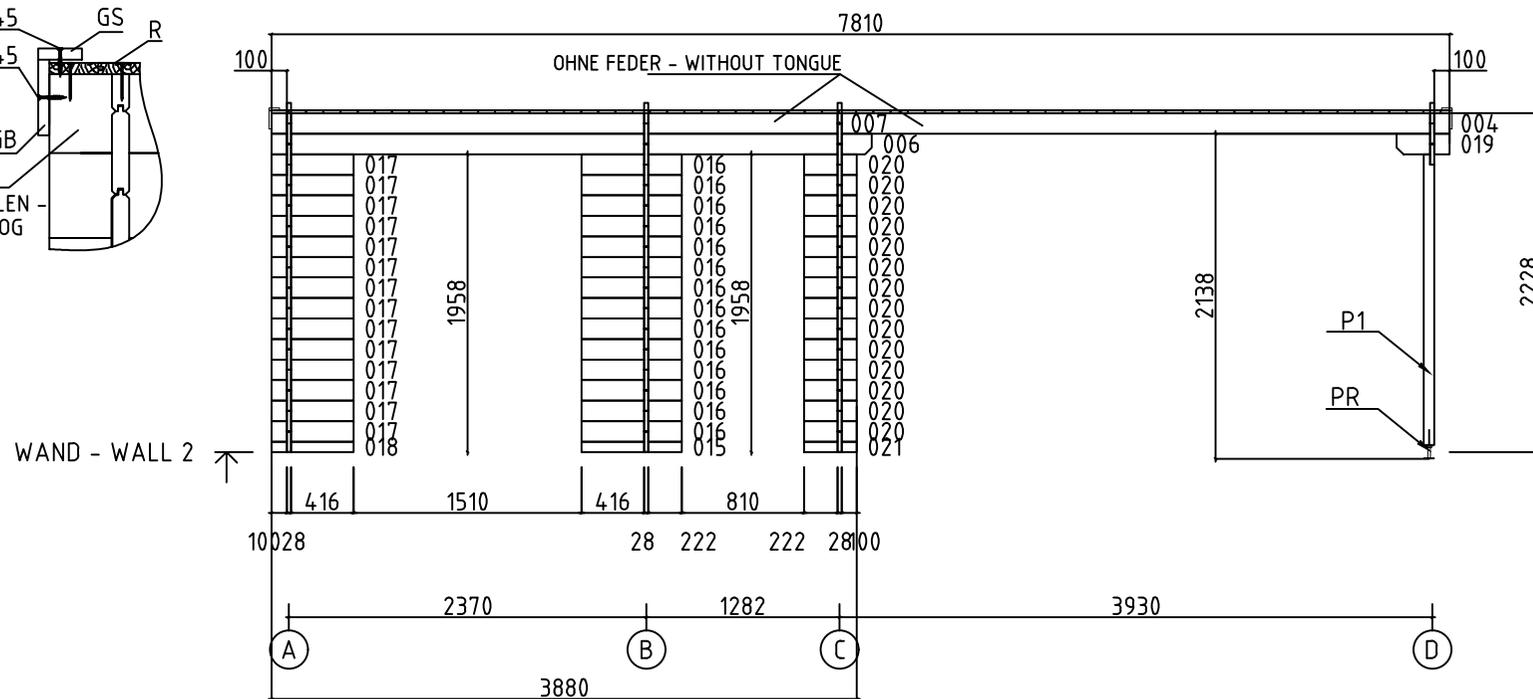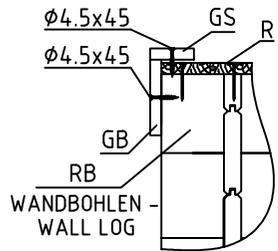

Model	2801951	Seite/Page	10
Zeichnung/Drawing	WAND - WALL 2	Maßstab/Scale	1:50
Profil/Profile	28x135	Datum/Date	29.05.2022
Zeichner/Drafter	SRM	File	2801951.dwg

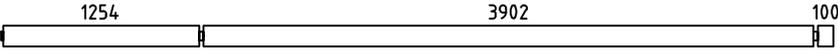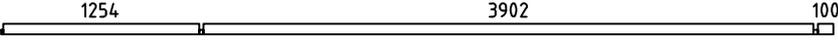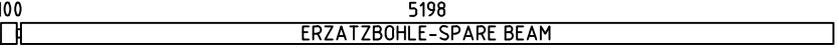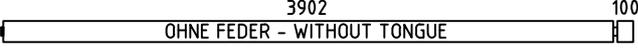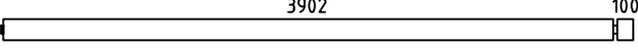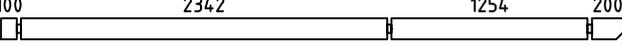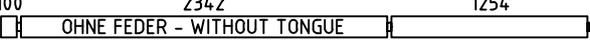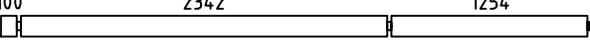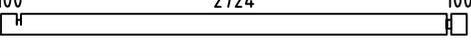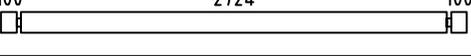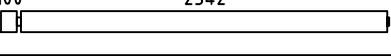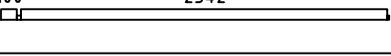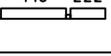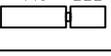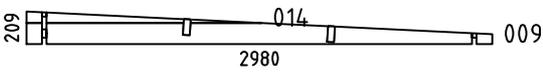Pos	Bestimmung-Specification 2801951	Stck Pcs.	Profil Profile (mm)	Länge Length (mm)
001		7	28x135	5326
002		1	28x68	5326
003		1	28x135	5326
004		2	28x135	4044
005		7	28x135	4044
006		1	28x135	3980
007		2	28x135	3766
008		7	28x135	3766
010		1	28x135	2980
011		45	28x135	2980
012		7	28x135	2484
013		1	28x68	2484
015		1	28x68	666
016		14	28x135	666
017		14	28x135	544
018		1	28x68	544
019		1	28x135	350
020		28	28x135	350
021		1	28x68	350
SH	SCHLAGHOLZ - HAMMER BLOCK 28 MM 	2	28x135	300
WA-1 WB-1 WC-1 WD-1		1 1 1 1	28x209	2980
FBI4	FUNDAMENTHOLZ (IMM) - FOUNDATION BEAM (IMM) 	1	45x45	3939

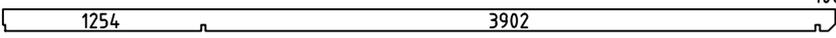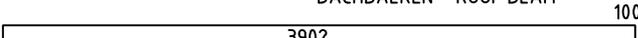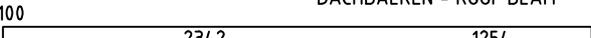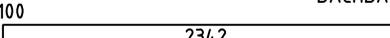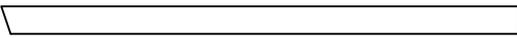Pos	Bestimmung-Specification 2801951	Stck Pcs.	Profil Profile (mm)	Länge Length (mm)	
FBI5	FUNDAMENTHOLZ (IMM) - FOUNDATION BEAM (IMM) 	1	45x45	3670	
FBI3	FUNDAMENTHOLZ (IMM) - FOUNDATION BEAM (IMM) 	1	45x45	3661	
FBI1	FUNDAMENTHOLZ (IMM) - FOUNDATION BEAM (IMM) 	3	45x45	2680	
FBI2	FUNDAMENTHOLZ (IMM) - FOUNDATION BEAM (IMM) 	1	45x45	200	
P1	PFOSTEN - POST 	1	70x70	1910	
RB4	DACHBALKEN - ROOF BEAM 	1	43x140	5326	
RB2	DACHBALKEN - ROOF BEAM 	1	43x140	4044	
RB1	DACHBALKEN - ROOF BEAM 	1	43x140	3766	
RB3	DACHBALKEN - ROOF BEAM 	1	43x140	2484	
R-1	DACHBRETT-ROOFBOARD 88mm or-oder 114mm 	89+1 69+1	88x18 114x18	3270	
GB-1	GIEBELLEISTE - GABLE MOULDING 	2	18x120	3320	
EB-1	TRAFENBRETT - EAVES BOARD 	2	18x120	3923	
EB-1	TRAFENBRETT - EAVES BOARD 	2	18x90	3905	
ES-1	TRAFENLEISTE - EAVES STRIPS 	4	30x40	3905	
GS-1	GIEBELDECKLEISTE - GABLE COVER STRIPS 	2	18x70	3270	
GS-2	GIEBELDECKLEISTE - GABLE COVER STRIPS 	2	18x70	3923	
SS-1	STURMLEISTE - STORM PROTECTION 	2	18x35	1980	
SS-2	STURMLEISTE - STORM PROTECTION 	2	18x35	2110	
RCM	DACHBALKEN BEFESTIGUNGSMETALLE - ROOFBEAMS CONNECTING METAL M6 200MM 	2			
PR	REGULIERUNGSSCHRAUBE FÜR PFOSTEN - POST HEIGHT ADJUSTMENT 	1			
WBM	WANDBOHLN BEFESTIGUNG METALLE - WALLBEAMS CONNECTING METAL 	17	25X25		
HS	SCHRAUBEN FÜR WANDBOHLN BEFESTIGUNG METALLESCREW - SCREWS FOR WALLBEAMS CONNECTING METAL WBM 	68	Ø3.5X35		
HS	SCHRAUBEN FÜR GIEBELLEISTE - SCREWS FOR GABLE MOULDING GB 	14	Ø4.5X45		
Model	2801951	Datum/Date	29.05.2022	Seite/Page	2/3

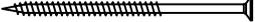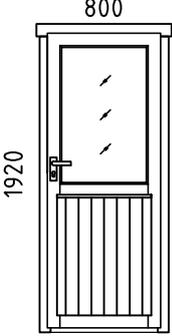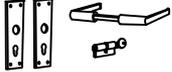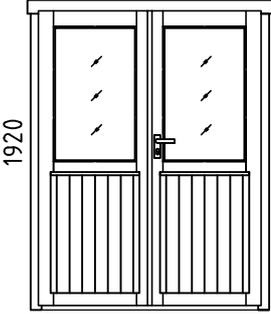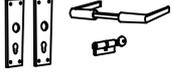Pos	Bestimmung-Specification 2801951		Stck Pcs.	Profil Profile (mm)	Länge Length (mm)
HS	SCHRAUBEN FÜR TRAUFBRETT - SCREWS FOR EAVES BOARD EB		32	Ø4.5X45	
HS	SCHRAUBEN FÜR TRAUFLISTE - SCREWS FOR EAVES STRIPS ES		32	Ø4.5X45	
HS	SCHRAUBEN FÜR GIEBELDECKLEISTEN - SCREWS FOR GABLE COVER STRIPS GS		16	Ø4.5X45	
HS	SCHRAUBEN FÜR PFOSTEN - SCREWS FOR POST P		2	Ø4.5X50	
HS	SCHRAUBEN FÜR REGULIERUNGSSCHRAUBE FÜR PFOSTEN - SCREWS FOR POST... PR		4	Ø4.5X50	
HS	SCHRAUBEN FÜR 1. BOHLENREIHE - SCREWS FOR 1. WALL BEAM		12	Ø5.0X120	
HS	SCHRAUBEN FÜR FUNDAMENTHOLZ (IMM) - SCREWS FOR FOUNDATION BEAM (IMM) FB		28	Ø5.0X120	
HS	SCHRAUBEN FÜR DACHBALKEN - SCREWS FOR ROOF BEAM RB		10	Ø6X160	
HS	SCHRAUBEN FÜR STURMLEISTE - SCREWS FOR STORM PROTECTION SS		12	Ø6X50	
NF	NÄGEL FÜR DACHBRETT - NAILS FOR ROOF BOARDS R		552	Ø2.5X60	
KL	DICHTSCHEIBE FÜR STURMLEISTE - WASHER FOR STORM PROTECTION SS		12		
	TÜR - DOOR, AST  800 1920	DIN RECHTS/RIGHT HANDED	1	800x1920	
UMV	TÜRGRIF (AST) - DOOR HANDLE FITTINGS (AST)		1		
	TÜR - DOOR, AST  1500 1920	DIN RECHTS/RIGHT HANDED	1	1500x1920	
UMV	TÜRGRIF (AST) - DOOR HANDLE FITTINGS (AST)		1		
Model	2801951	Datum/Date	29.05.2022	Seite/Page	3/3