


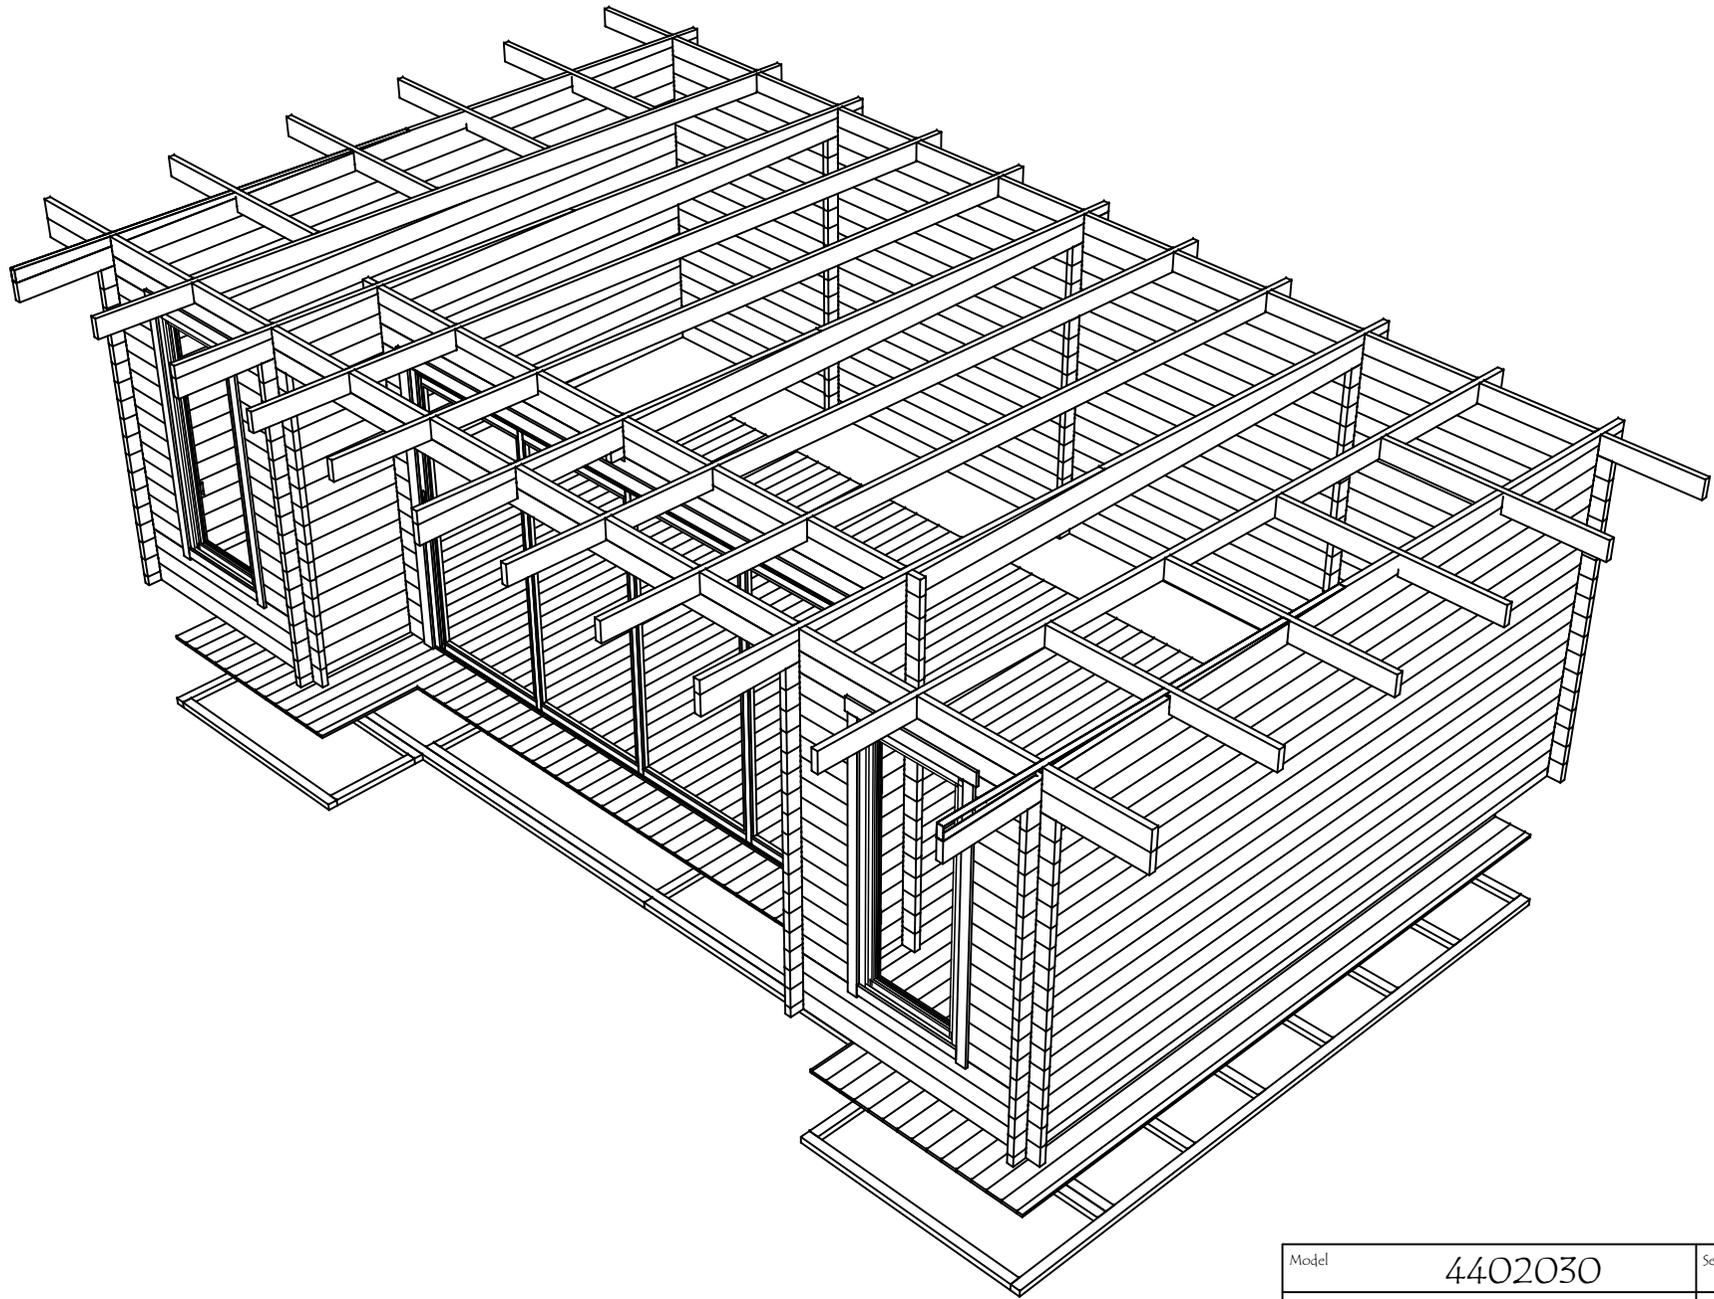


Modell	4402030	Seite/Page	1
Zeichnung/Drawing	3D	Maßstab/Scale	
Profil/Profile	44x135	Datum/Date	15.11.2023
Zeichner/Drafter	SRM	File	4402030.dwg


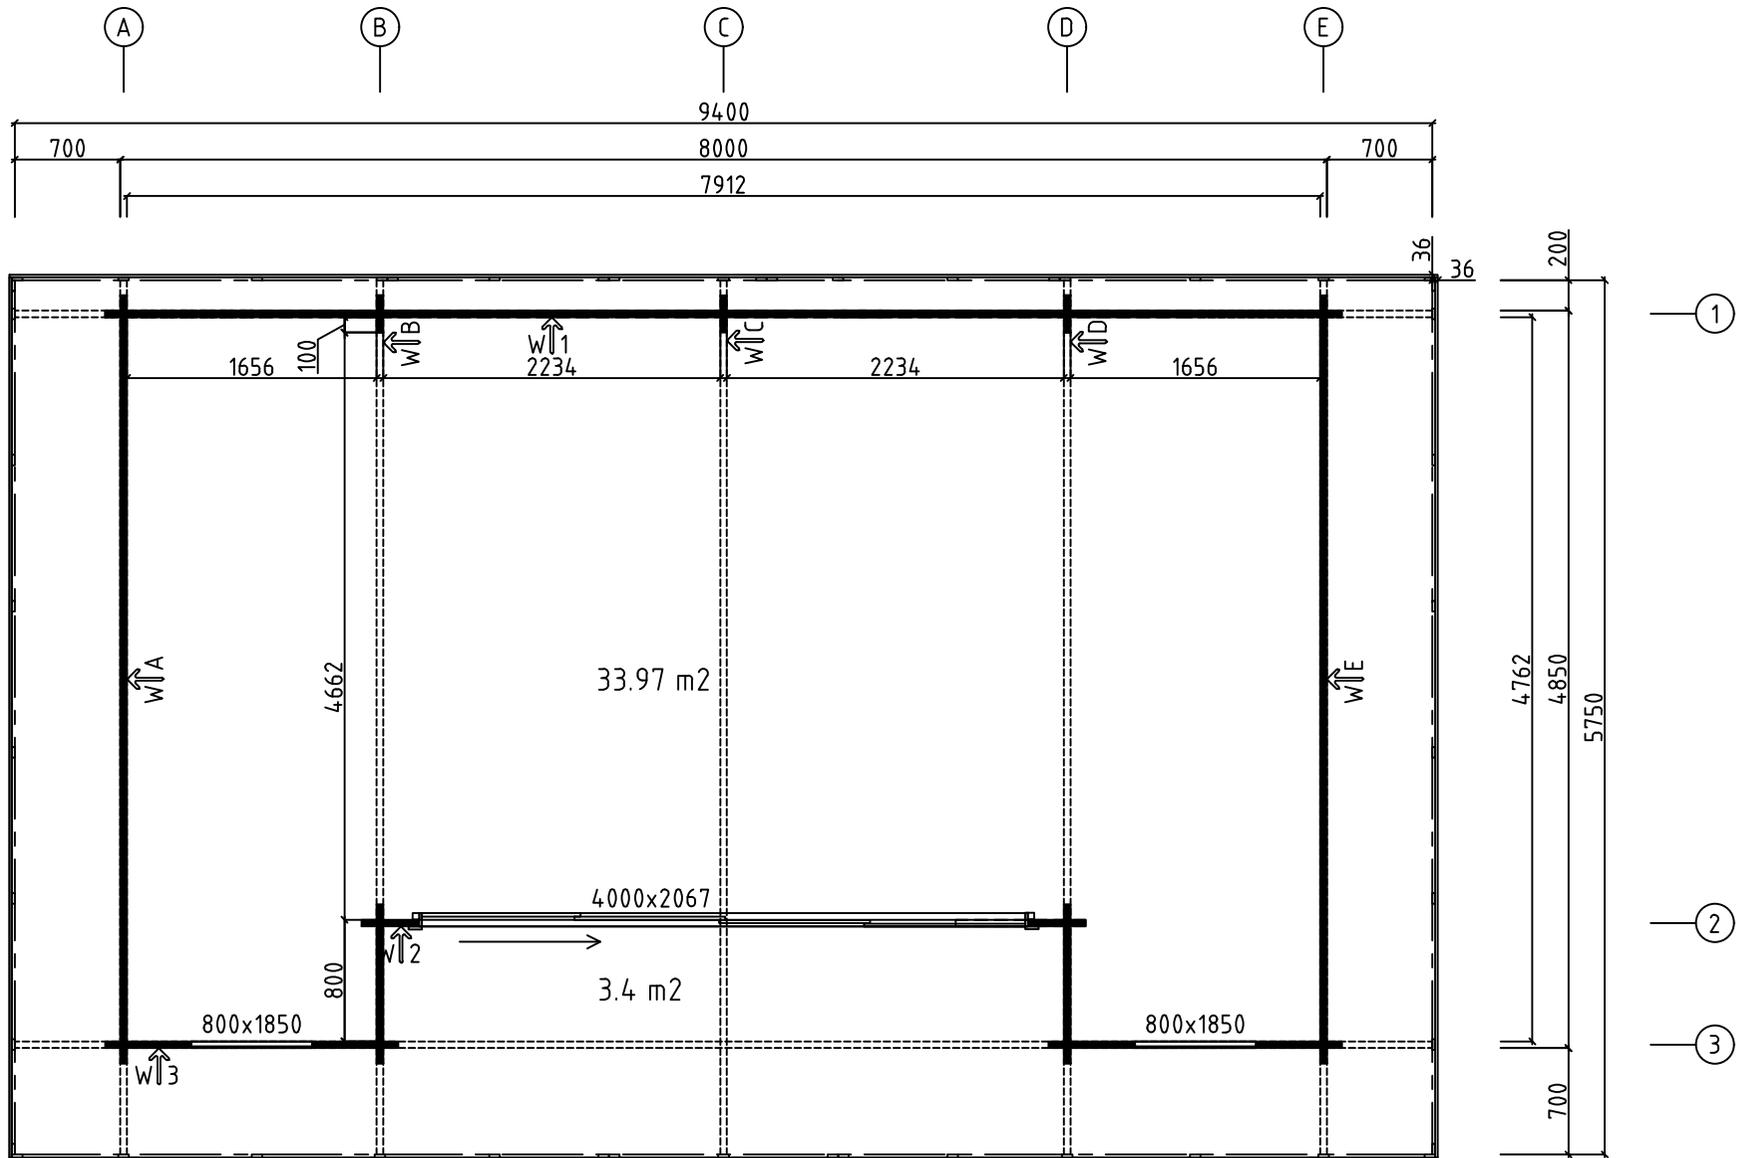


Model	4402030	Seite/Page	2
Zeichnung/Drawing	3D	Maßstab/Scale	
Profil/Profile	44x135	Datum/Date	15.11.2023
Zeichner/Drafter	SRM	File	4402030.dwg

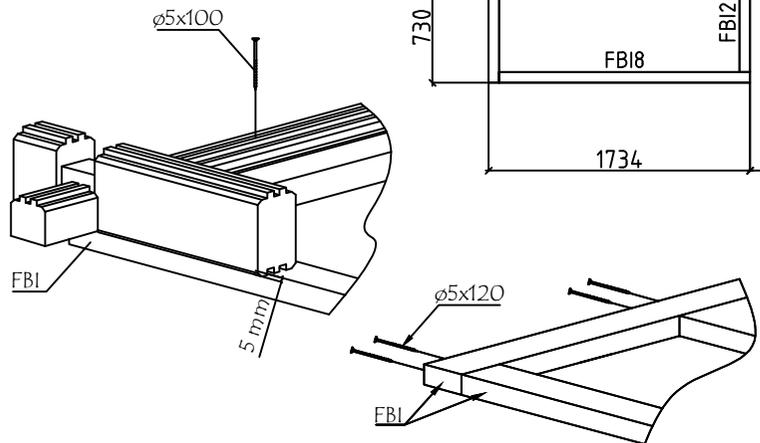



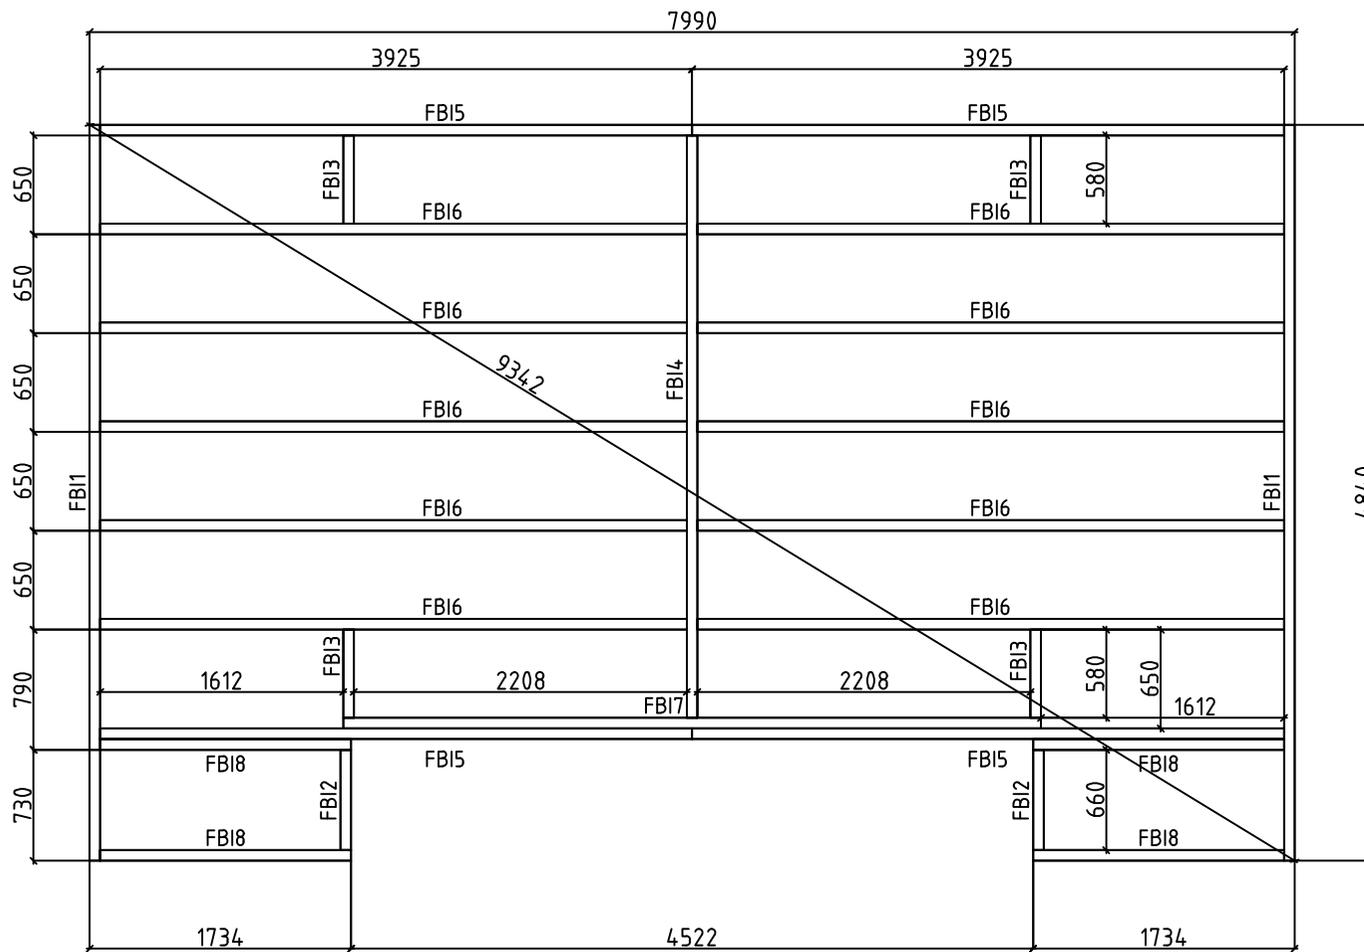


Model	4402030	Seite/Page	4
Zeichnung/Drawing	FUNDAMENTHOLZ (IMM) - FOUNDATION BEAM (IMM)	Maßstab/Scale	1:50
Profil/Profile	70x45	Date	15.11.2023
Zeichner/Drafter	SRM	File	4402030.dwg


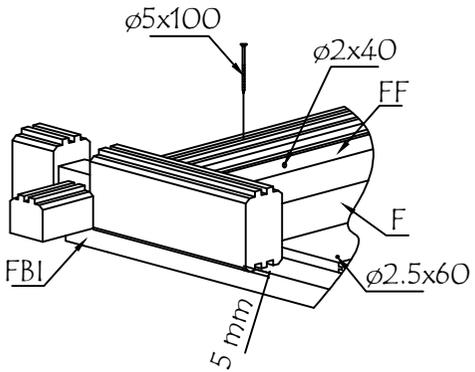
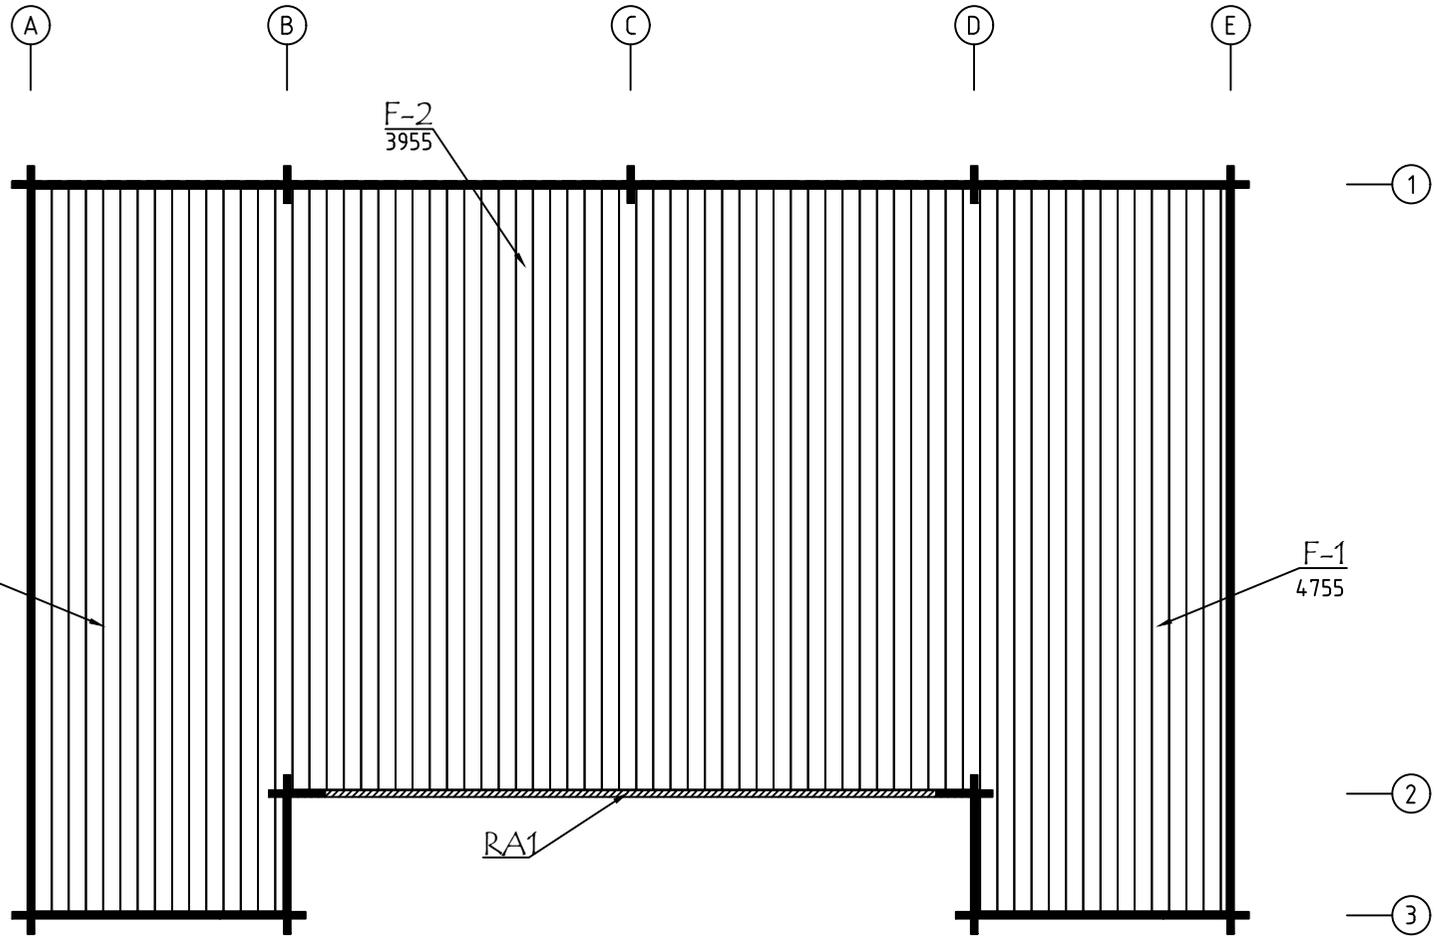


ALU op.1 Fussbodenbretter verlegen vor Montage von ALU-Türen  
Lay floor boards before installing doors

Model	4402030	Seite/Page	5
Zeichnung/Drawing	PORANDALPLAAN	Maßstab/Scale	1:50
Profil/Profile	114x18 oder - or 88x18	Date	15.11.2023
Zeichner/Drafter	SRM	File	4402030.dwg

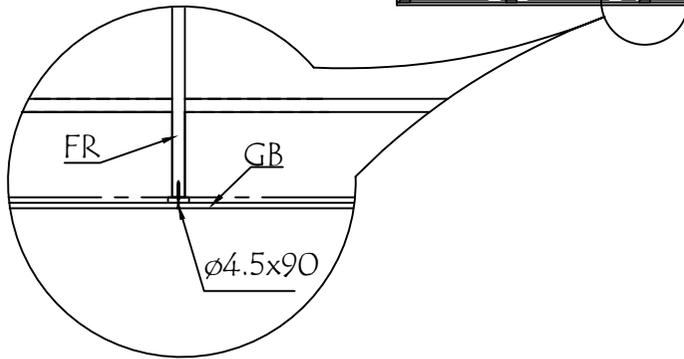
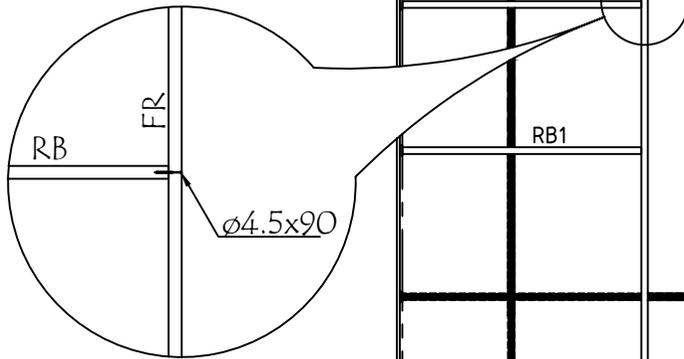
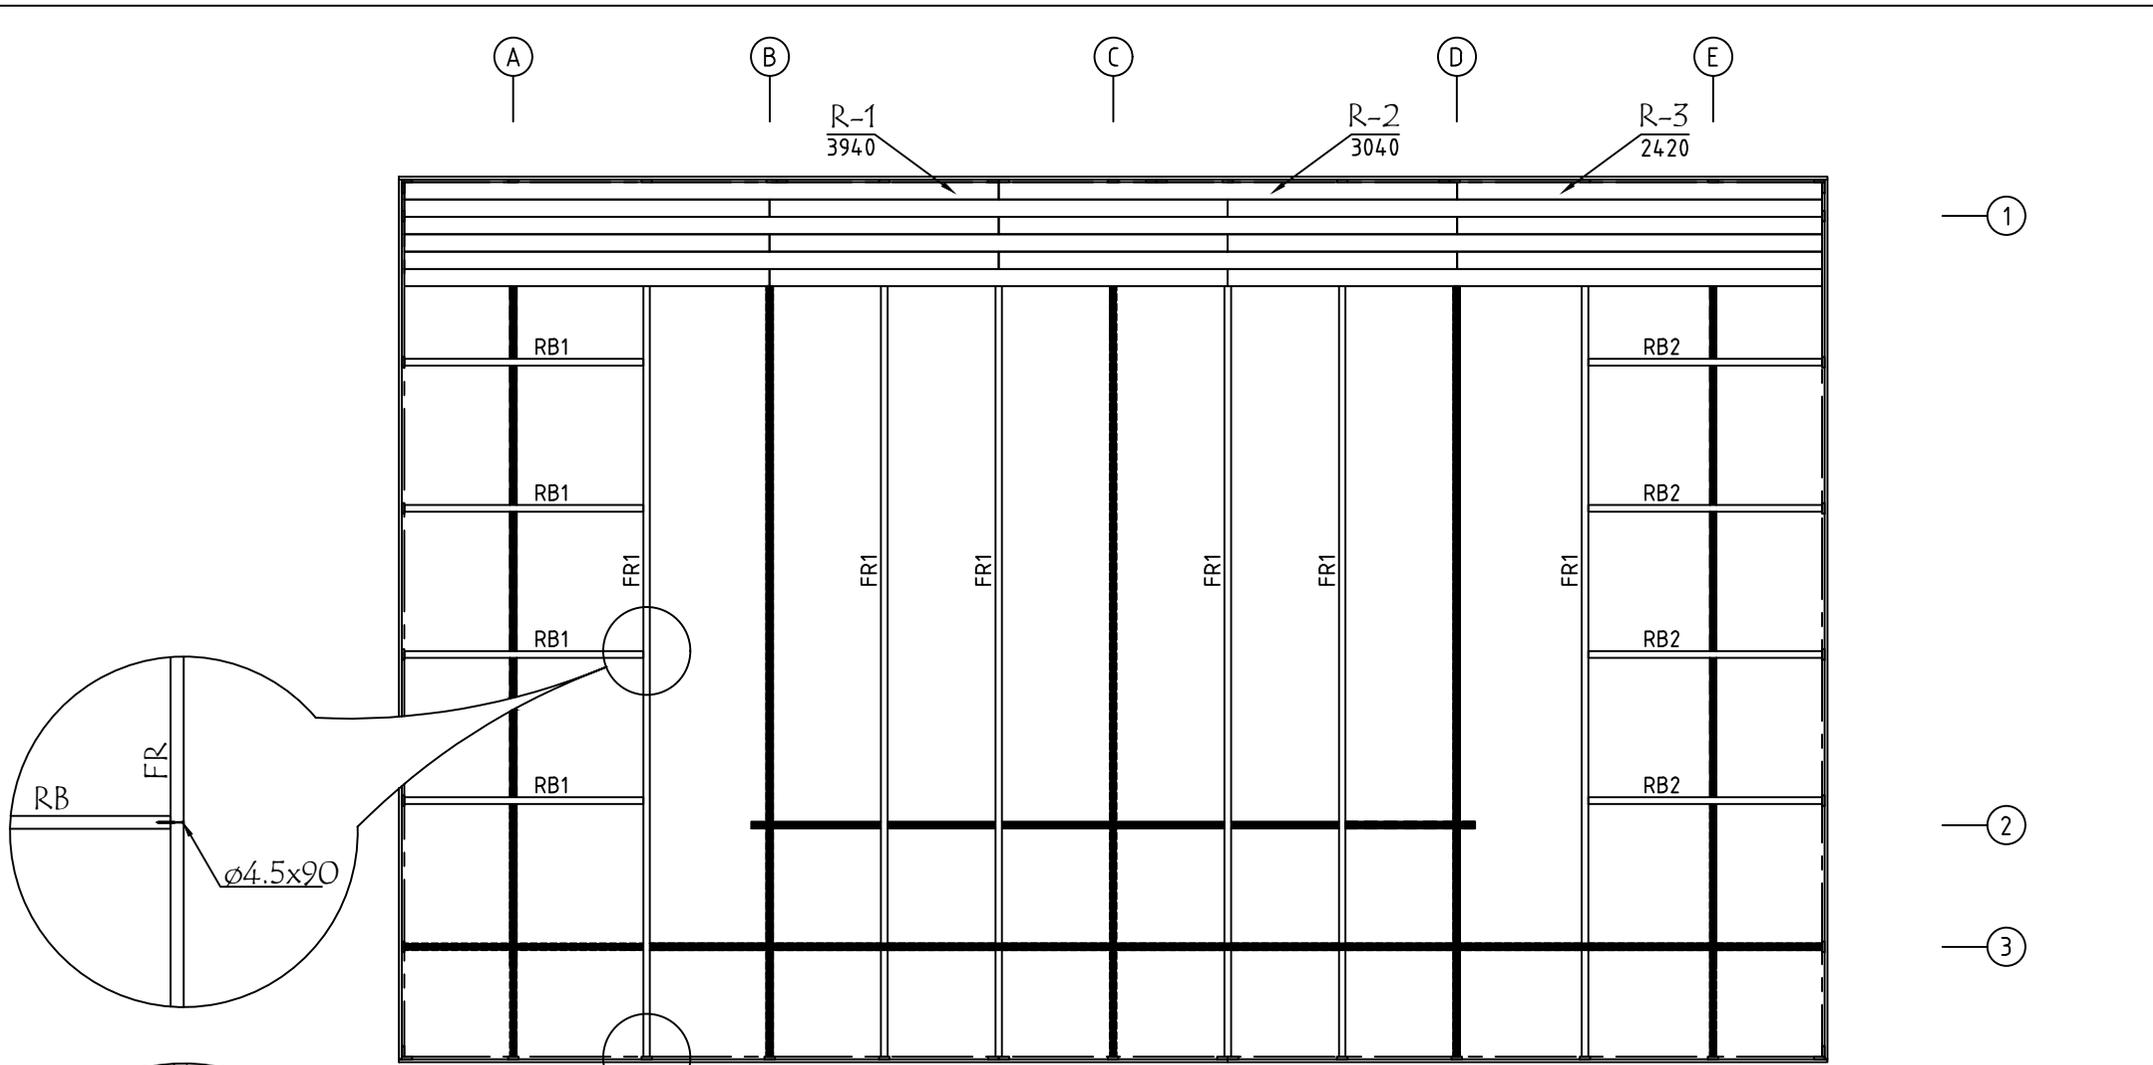


Model	4402030	Seite/Page	6
Zeichnung/Drawing	DACH-PLAN - ROOF PLAN	Maßstab/Scale	1:50
Profil/Profile	88x18 oder- or 114x18 / 43x140	Date	15.11.2023
Zeichner/Drafter	SRM	File	4402030.dwg

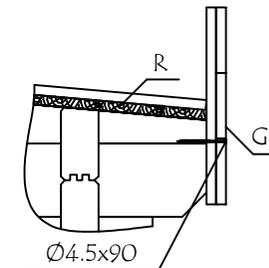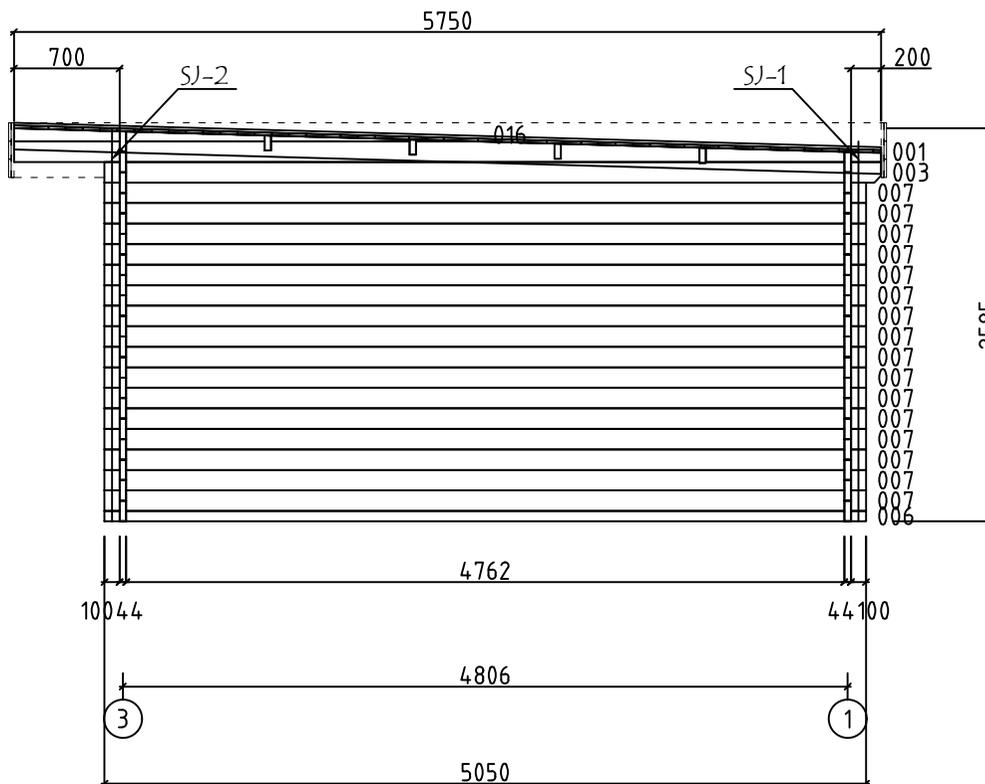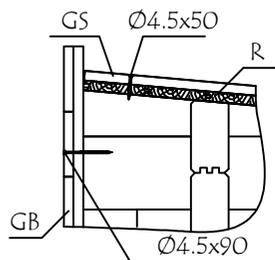

WAND - WALL A ↑




Model	4402030	Seite/Page	7
Zeichnung/Drawing	WAND - WALL A	Maßstab/Scale	1:50
Profil/Profile	44x135	Date	15.11.2023
Zeichner/Drafter	SRM	File	4402030.dwg

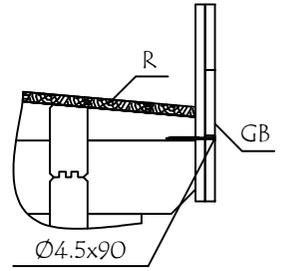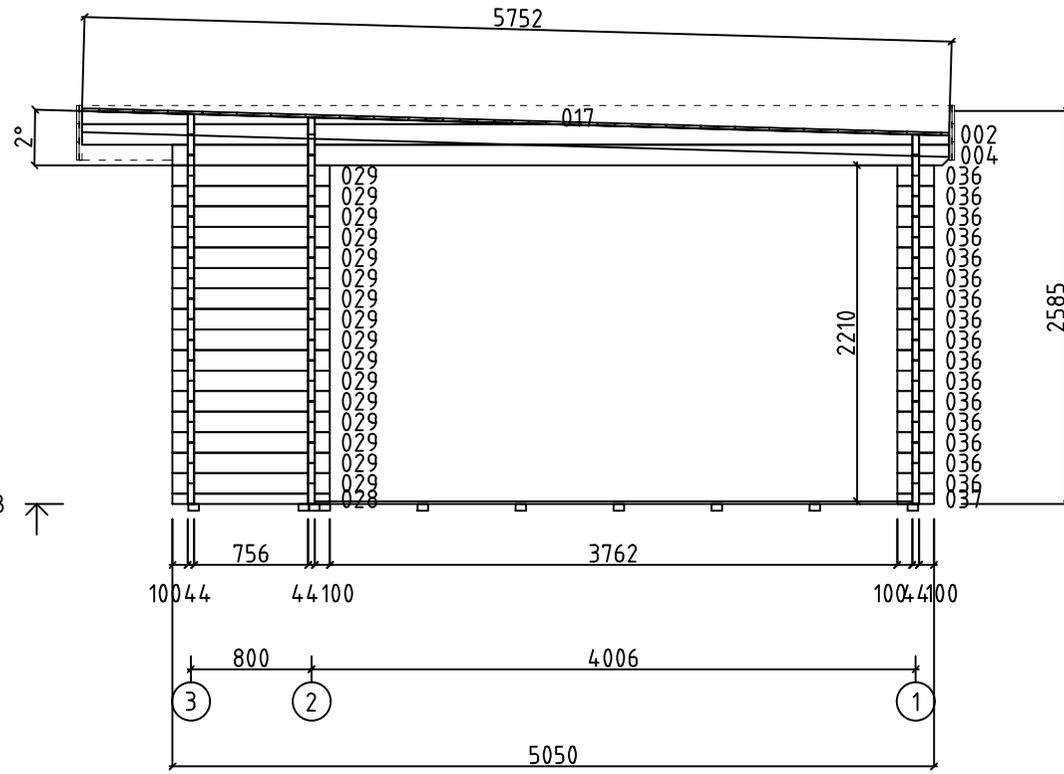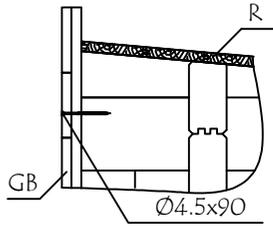

WAND - WALL B ↗

Model	4402030	Seite/Page	8
Zeichnung/Drawing	WAND - WALL B	Maßstab/Scale	1:50
Profil/Profile	44x135	Date	15.11.2023
Zeichner/Drafter	SRM	File	4402030.dwg





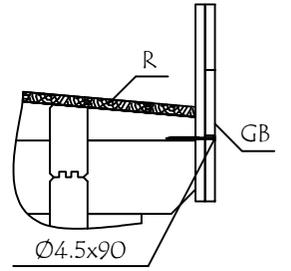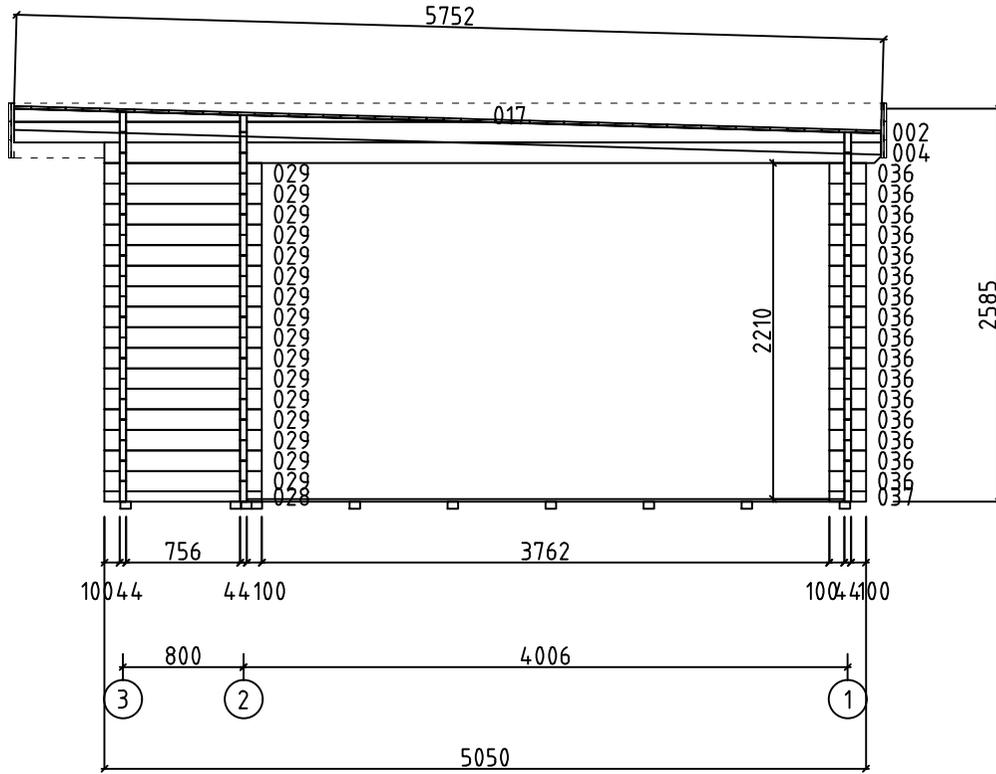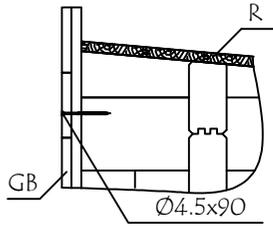





WAND - WALL D ↗

Model	4402030	Seite/Page	10
Zeichnung/Drawing	WAND - WALL D	Maßstab/Scale	1:50
Profil/Profile	44x135	Date	15.11.2023
Zeichner/Drafter	SRM	File	4402030.dwg





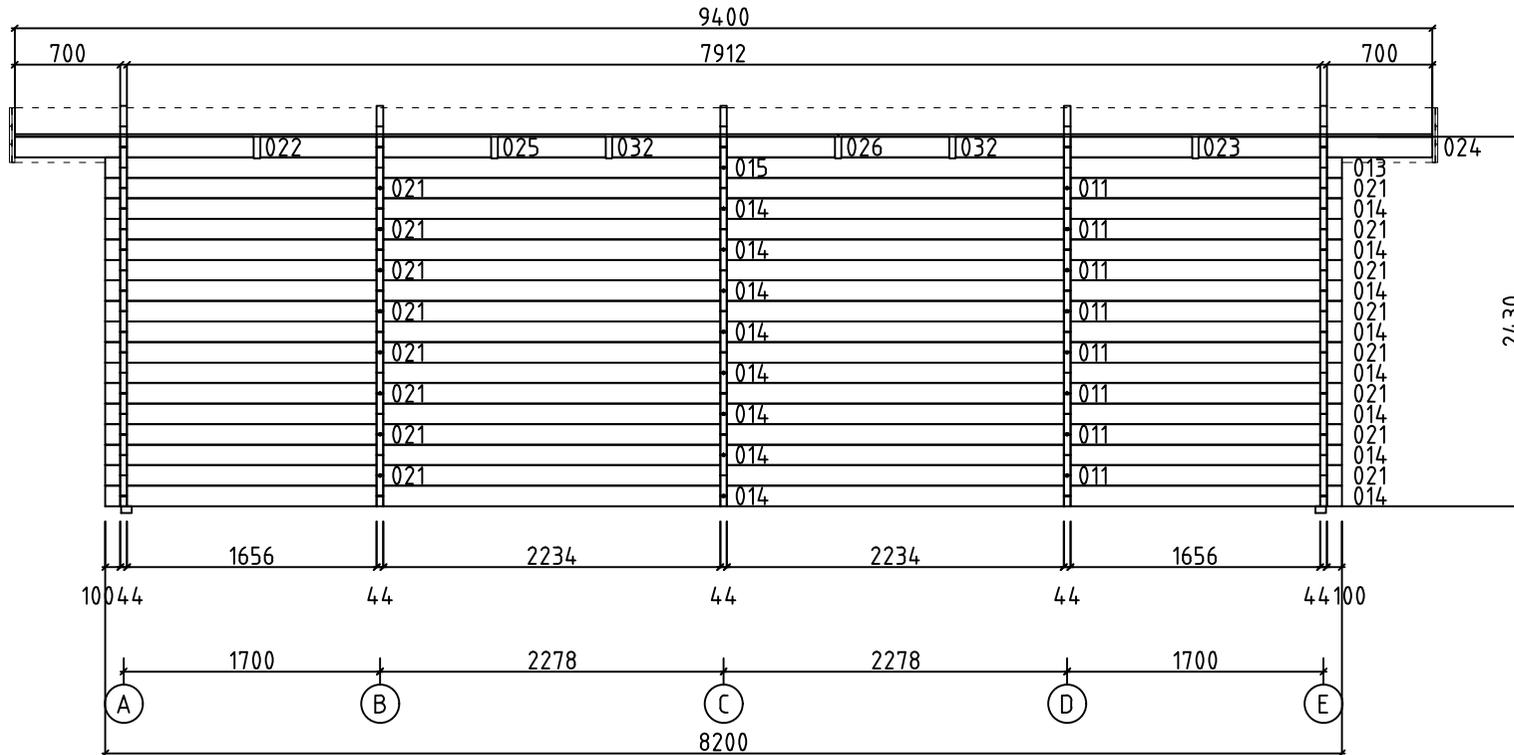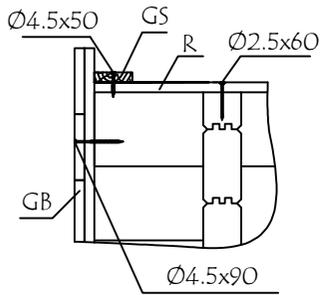






WAND - WALL 1 ↑

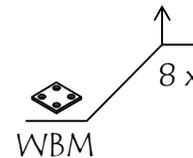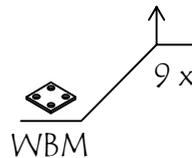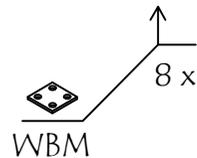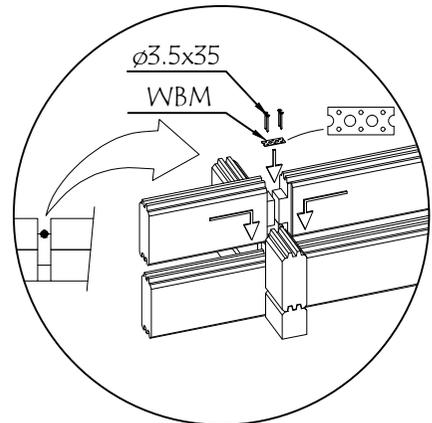























Model	4402030	Seite/Page	12
Zeichnung/Drawing	WAND - WALL 1	Maßstab/Scale	1:50
Profil/Profile	44x135	Date	15.11.2023
Zeichner/Drafter	SRM	File	4402030.dwg








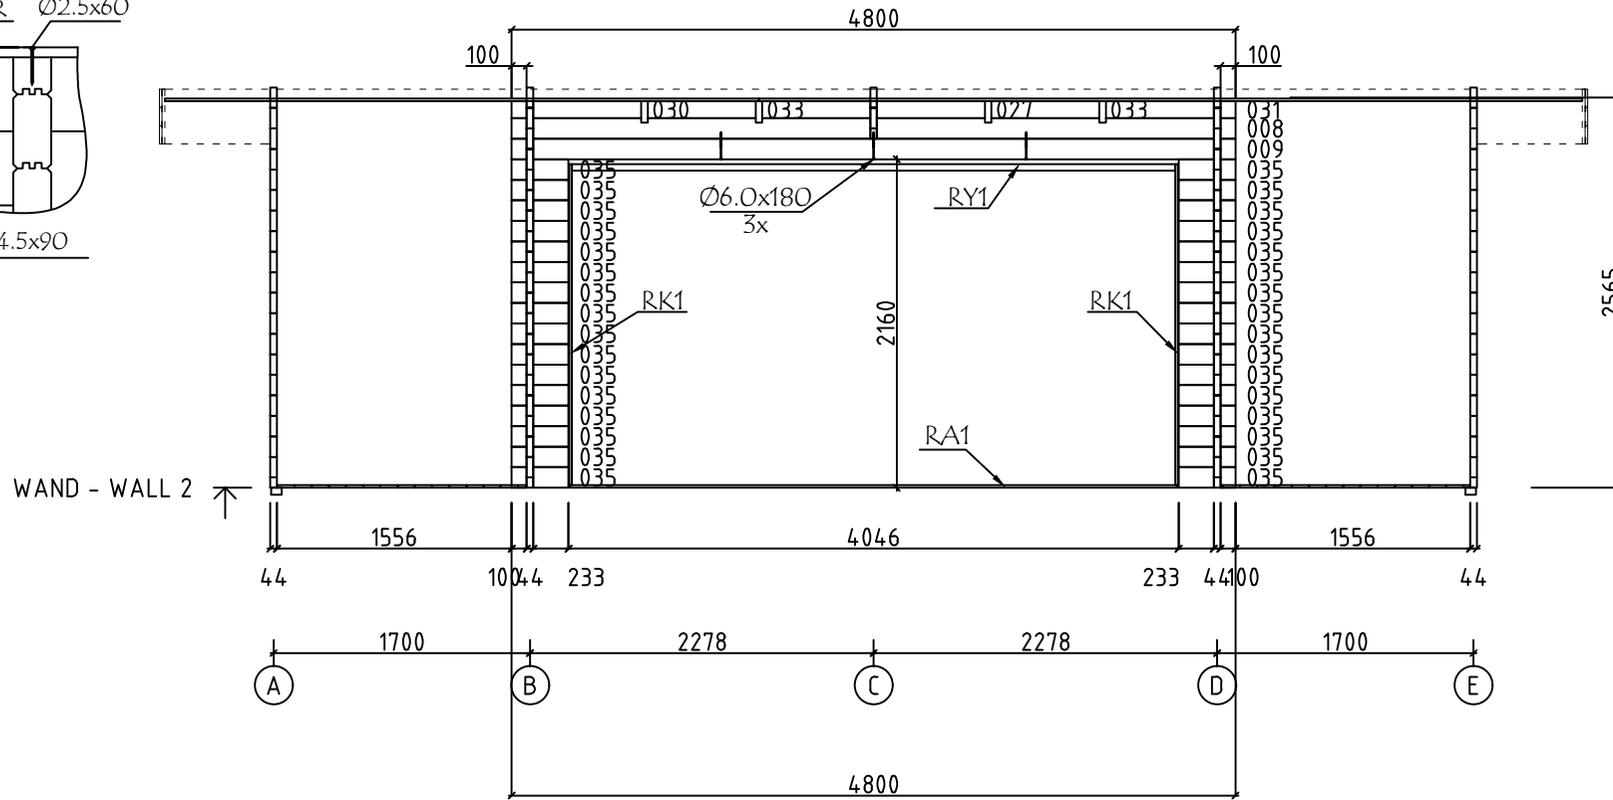
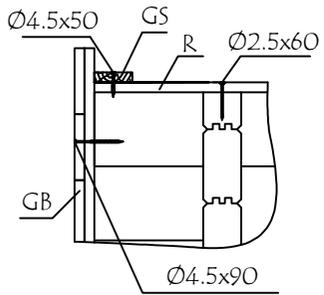


Model	4402030	Seite/Page	13
Zeichnung/Drawing	WAND - WALL 2	Maßstab/Scale	1:50
Profil/Profile	44x135	Date	15.11.2023
Zeichner/Drafter	SRM	File	4402030.dwg



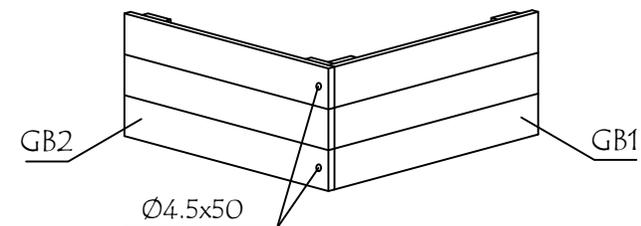
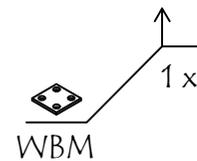
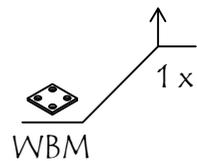
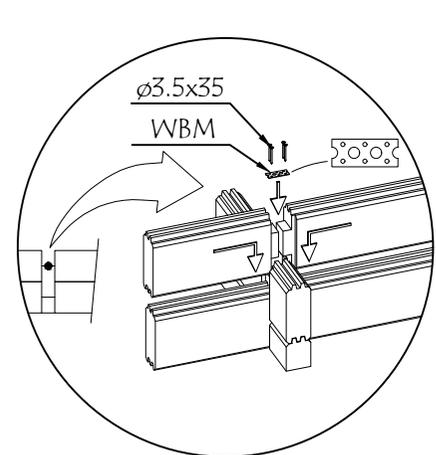
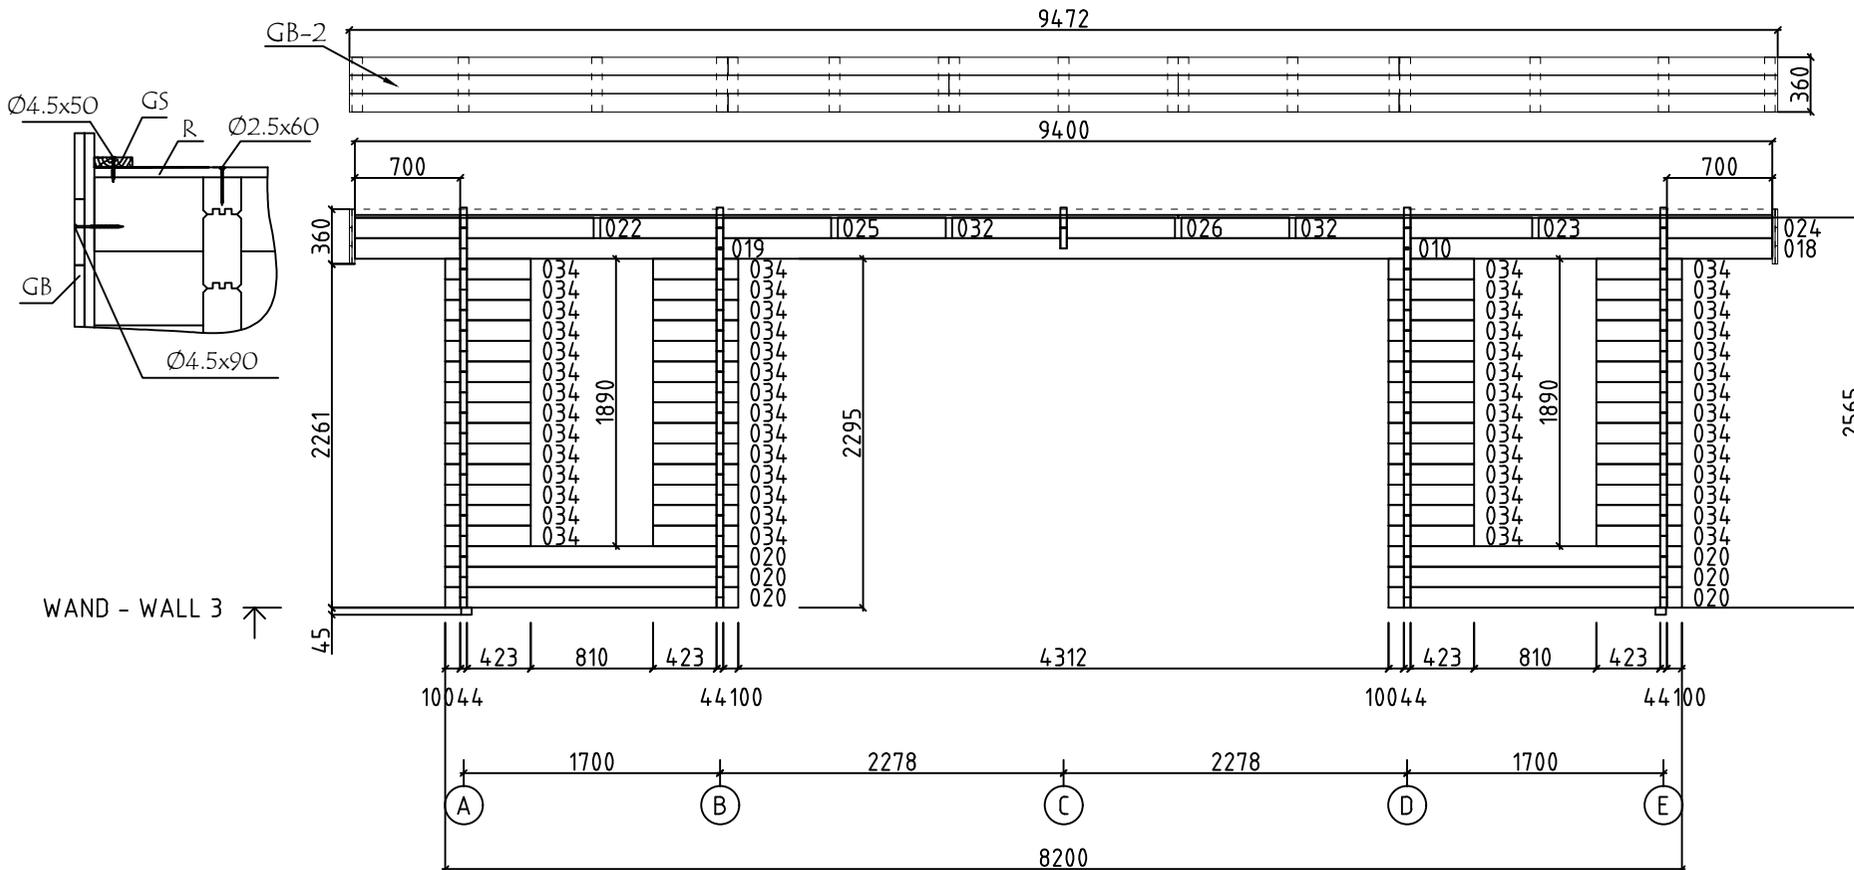


Model	4402030	Seite/Page	14
Zeichnung/Drawing	WAND - WALL 3	Maßstab/Scale	1:50
Profil/Profile	44x135	Date	15.11.2023
Zeichner/Drafter	SRM	File	4402030.dwg

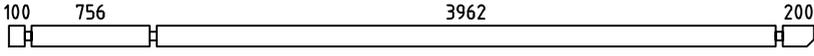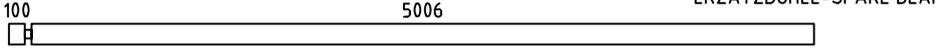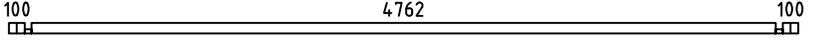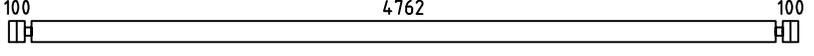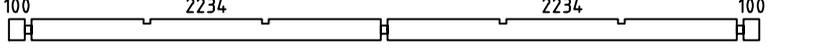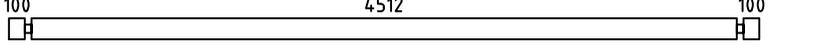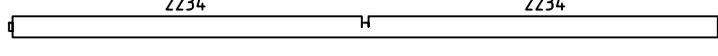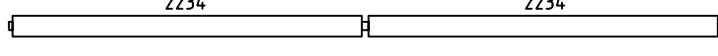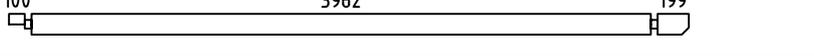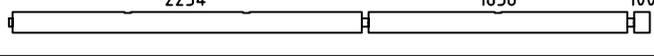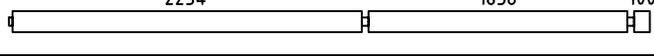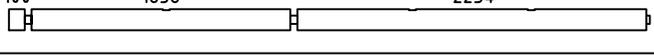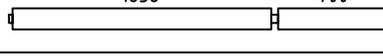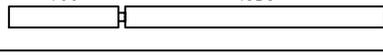
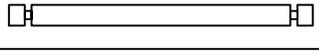
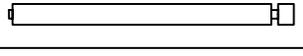
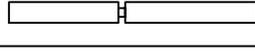
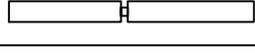
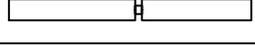
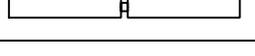
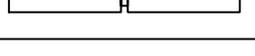
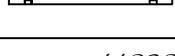
Pos	Bestimmung-Specification 4402030	Stck Pcs.	Profil Profile (mm)	Länge Length (mm)	
004		2	44x135	5150	
005		1	44x135	5150	
006		2	44x68	5050	
007		32	44x135	5050	
008		1	44x135	4800	
009		1	44x135	4800	
010		1	44x135	4556	
011		8	44x135	4556	
012		1	44x135	4349	
013		1	44x135	4100	
014		16	44x135	4100	
015		1	44x135	4100	
018		1	44x135	2422	
019		1	44x135	2422	
020		6	44x135	1944	
021		16	44x135	1822	
022		2	44x135	1585	
023		2	44x135	1566	
024		2	44x135	1551	
025		2	44x135	1532	
026		2	44x135	1476	
027		1	44x113	1476	
028		2	44x68	1044	
Model	4402030 ALU Concept 44Q	Datum/Date	15.11.2023	Seite/Page	1/6

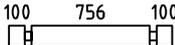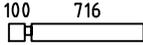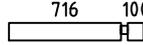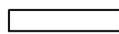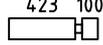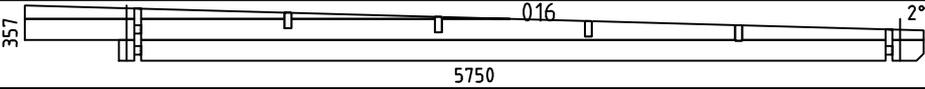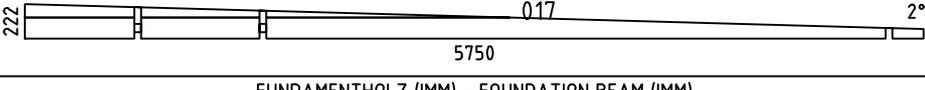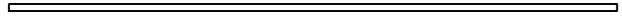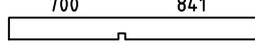Pos	Bestimmung-Specification 4402030	Stck Pcs.	Profil Profile (mm)	Länge Length (mm)
029		32	44x135	1044
030		1	44x113	860
031		1	44x113	860
032		4	44x135	716
033		2	44x113	716
034		56	44x135	567
035		32	44x135	377
036		48	44x135	244
037		3	44x68	244
SH	SCHLAGHOLZ - HAMMER BLOCK 4.4 MM 	2	44x135	300
WA-1 WE-1		1 1	44x357	5750
WB-1 WC-1 WD-1		1 1 1	44x222	5750
FBI1	FUNDAMENTHOLZ (IMM) - FOUNDATION BEAM (IMM) 	2	70x45	4840
FBI7	FUNDAMENTHOLZ (IMM) - FOUNDATION BEAM (IMM) 	1	70x45	4626
FBI5	FUNDAMENTHOLZ (IMM) - FOUNDATION BEAM (IMM) 	4	70x45	3925
FBI6	FUNDAMENTHOLZ (IMM) - FOUNDATION BEAM (IMM) 	10	70x45	3890
FBI4	FUNDAMENTHOLZ (IMM) - FOUNDATION BEAM (IMM) 	1	70x45	3830
FBI8	FUNDAMENTHOLZ (IMM) - FOUNDATION BEAM (IMM) 	4	70x45	1664
FBI2	FUNDAMENTHOLZ (IMM) - FOUNDATION BEAM (IMM) 	2	70x45	660
FBI3	FUNDAMENTHOLZ (IMM) - FOUNDATION BEAM (IMM) 	4	70x45	580
FR1	DACHBALKEN - ROOF BEAM 	6	43x140	5756
RB1	ROOF BEAM - DACHBALKEN - PANNE DE TOIT 	4	43x140	1585
RB2	ROOF BEAM - DACHBALKEN - PANNE DE TOIT 	4	43x140	1550

Pos	Bestimmung-Specification 4402030		Stck. Pcs.	Profil Profile (mm)	Länge Length (mm)
R-1	DACHBRETTER - ROOF BOARDS	88mm or-oder 114mm	66+1 51+1	88x18 114x18	3940
R-2	DACHBRETTER - ROOF BOARDS	88mm or-oder 114mm	66 51	88x18 114x18	3040
R-3	DACHBRETTER - ROOF BOARDS	88mm or-oder 114mm	66 51	88x18 114x18	2420
F-1	FUSSBODENBRETTER-FLOOR BOARDS	88mm or-oder 114mm	38 31	88x18 114x18	4755
F-2	FUSSBODENBRETTER-FLOOR BOARDS	88mm or-oder 114mm	52 39	88x18 114x18	3955
FF-1	FUSSBODENLEISTEN FLOOR STRIPS			18x35	30.0 lfm/rm
ES-1	TRAUFELEISTE - EAVES STRIPS		4	30x40	2870
GS-1	GIEBELDECKLEISTE - GABLE COVER STRIPS		4	18x70	2875
GB-1	TRAUFELEMENTE- EAVES ELEMENT	ASSEMBLY REQUIRED-MONTAGE ERFORDERLICH	2	36x360	5786
EBP1-4	TRAUFELEMENTEBRETTER - EAVES ELEMENTBOARDS		6	18x120	4586
EBP1-1	TRAUFELEMENTEBRETTER - EAVES ELEMENTBOARDS		6	18x120	1200
MB-1	MONTAGEBRETTER - MOUNTIG BOARD		22	70x18	360
GB-2	TRAUFELEMENTE- EAVES ELEMENT	ASSEMBLY REQUIRED-MONTAGE ERFORDERLICH	2	36x360	9472
EBP1-2	TRAUFELEMENTEBRETTER - EAVES ELEMENTBOARDS		2	18x120	1520
EBP1-3	TRAUFELEMENTEBRETTER - EAVES ELEMENTBOARDS		8	18x120	2511
EBP1-4	TRAUFELEMENTEBRETTER - EAVES ELEMENTBOARDS		4	18x120	3976
EBP1-5	TRAUFELEMENTEBRETTER - EAVES ELEMENTBOARDS		4	18x120	4450
MB-1	MONTAGEBRETTER - MOUNTIG BOARD		36	70x18	360
Model	4402030 ALU Concept 44Q		Datum/Date	15.11.2023	Seite/Page 3/6

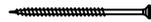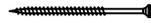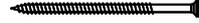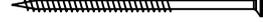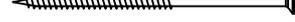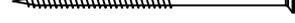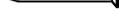Pos	Bestimmung-Specification 4402030	Stck. Pcs.	Profil Profile (mm)	Länge Length (mm)
SJ-1	GEWINDESTANGE M10 - TREADED ROD M10 	2		2460
SJ-2	GEWINDESTANGE M10 - TREADED ROD M10 	2		2600
HS	SCHRAUBEN FÜR MONTAGEBRETTER - SCREWS FOR MOUNTING BOARD / MB 	336	Ø3.5x35	
HS1	SCHRAUBEN FÜR WANDBOHLNEN BEFESTIGUNG METALLESCREW - SCREWS FOR WALLBEAMS CONNECTING METAL / WBM 	108	Ø3.5x35	
HS	SCHRAUBEN FÜR RAHMEN VERTIKAL - SCREWS FOR FRAME STILES / RK 	12	Ø3.5x50	
HS	SCHRAUBE FÜR TÜRRAHMEN - SCREWS FOR DOOR JAMB / PVH,PSH	17	Ø3.5x50	
HS	SCHRAUBEN FÜR TRAUFELEISTE - SCREWS FOR EAVES STRIPS / ES 	24	Ø4.5x50	
HS	SCHRAUBEN FÜR TRAUFELEMENTE - SCREWS FOR EAVES ELEMENT / GB 	8	Ø4.5x50	
HS	SCHRAUBEN FÜR GIEBELDECKLEISTEN - SCREWS FOR GABLE COVER STRIPS / GS 	24	Ø4.5x50	
HS	SCHRAUBEN FÜR PFETTEN - SCREWS FOR PURLINS RB 	16	Ø4.5x90	
HS	SCHRAUBEN FÜR TRAUFELEMENTE - SCREWS FOR EAVES ELEMENT / GB 	68	Ø4.5x90	
HS	SCHRAUBEN FÜR 1. BOHLENREIHE - SCREWS FOR 1. WALL BEAM 	14	Ø5.0x100	
HS	SCHRAUBEN FÜR FUNDAMENTHOLZ - SCREWS FOR FOUNDATION BEAM / FBI 	100	Ø5.0x120	
HS	SCHRAUBEN FÜR ZARGE HORIZONTAL - SCREWS FOR HORIZONTAL SLATS / PSH 	7	Ø5x80	
HS	SCHRAUBEN FÜR DACHBALKEN - SCREWS FOR ROOF BEAM / RB 	8	Ø6x160	
HS	SCHRAUBEN FÜR Pos. - SCREWS FOR Pos. 022-27, 030-033 	38	Ø6x180	
HS	SCHRAUBEN FÜR DACHBALKEN - SCREWS FOR ROOF BEAM / FR 	16	Ø6x180	
HS	SCHRAUBEN FÜR Pos. - SCREWS FOR Pos. 009 	3	Ø6x180	
NF	NÄGEL FÜR DACHBRETTER - NAILS FOR ROOF BOARDS / R 	1326	Ø2.5x60	
NF	NÄGEL FÜR FUSSBODENBRETTER - NAILS FOR FLOOR BOARDS / F 	1042	Ø2.5x60	
NF	NÄGEL FÜR FUSSBODENLEISTE - NAILS FOR FLOOR STRIPS / FF 	100	Ø2x40	
WBM2	WANDBOHLNEN BEFESTIGUNG METALLE - WALLBEAMS CONNECTING METAL 	27	25x25	
Model	4402030 ALU Concept 44Q	Datum/Date	15.11.2023	Seite/Page 4/6

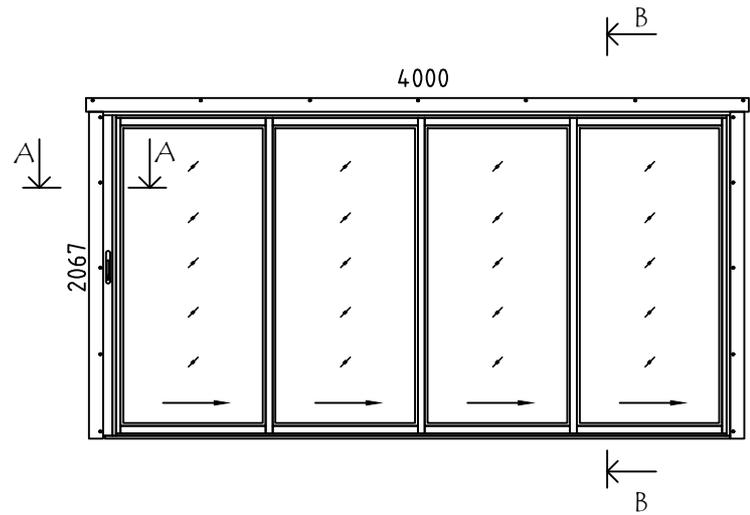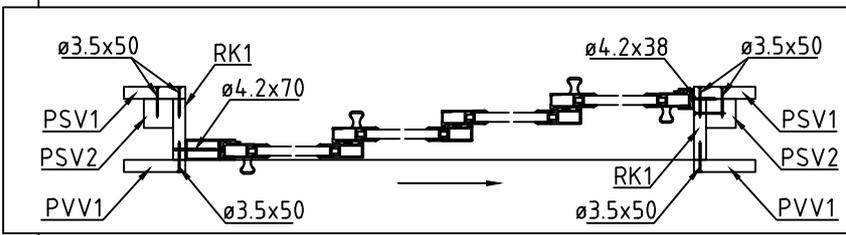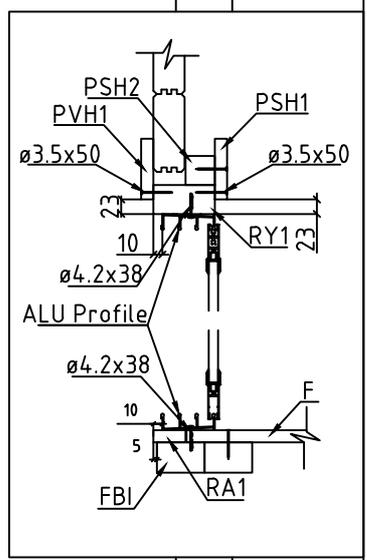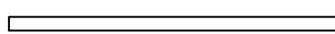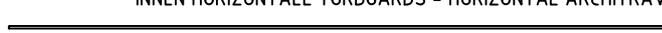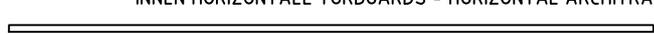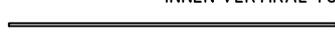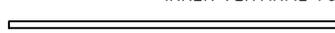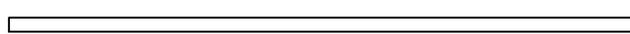

Pos	Bestimmung-Specification 4402030	Stck Pcs.	Profil Profile (mm)	Länge Length (mm)	
ALU	TÜR - DOOR DIN RECHTS/RIGHT HANDED   	1	4000x2067		
RA1	EXTRA FUNDAMENTHOLZ (IMM) - EXTRA FLOOR JOIST (IMM) 	1	18x43	4036	
RK1	RAHMEN VERTIKAL - JAMBS 	2	18x90	2110	
PSH1	INNEN HORIZONTALE TÜRBOARDS - HORIZONTAL ARCHITRAVE (INSIDE) 	1	90x18	4200	
PSH2	INNEN HORIZONTALE TÜRBOARDS - HORIZONTAL ARCHITRAVE (INSIDE) 	1	43x43	4122	
PSV1	INNEN VERTIKAL TÜRBOARDS - VERTICAL ARCHITRAVE (INSIDE) 	2	90x18	2090	
PSV2	INNEN VERTIKAL TÜRBOARDS - VERTICAL ARCHITRAVE (INSIDE) 	2	43x43	2110	
PVH1	AUSSEN HORIZONTALE TÜRBOARDS - HORIZONTAL ARCHITRAVE (OUTSIDE) 	1	90x18	4200	
PVV1	AUSSEN VERTIKAL TÜRBOARDS - VERTICAL ARCHITRAVE (OUTSIDE) 	2	90x18	2108	
RY1	RAHMEN OBEN- HEAD 	1	43x90	4000	
	BITTE SELBER ANPASSEN (FALLS NÖTIG)! - CUT INTO LENGTH ON SITE (IF NEEDED)!				
Model	4402030 ALU Concept 44Q	Datum/Date	15.11.2023	Seite/Page	6/6