



Model	9000660	Seite/Page	1
Zeichnung/Drawing	3D	Maßstab/Scale	
Profil/Profile	90x160	Datum/Date	07.12.2023
Zeichner/Drafter	SRM	File	9000660.dwg



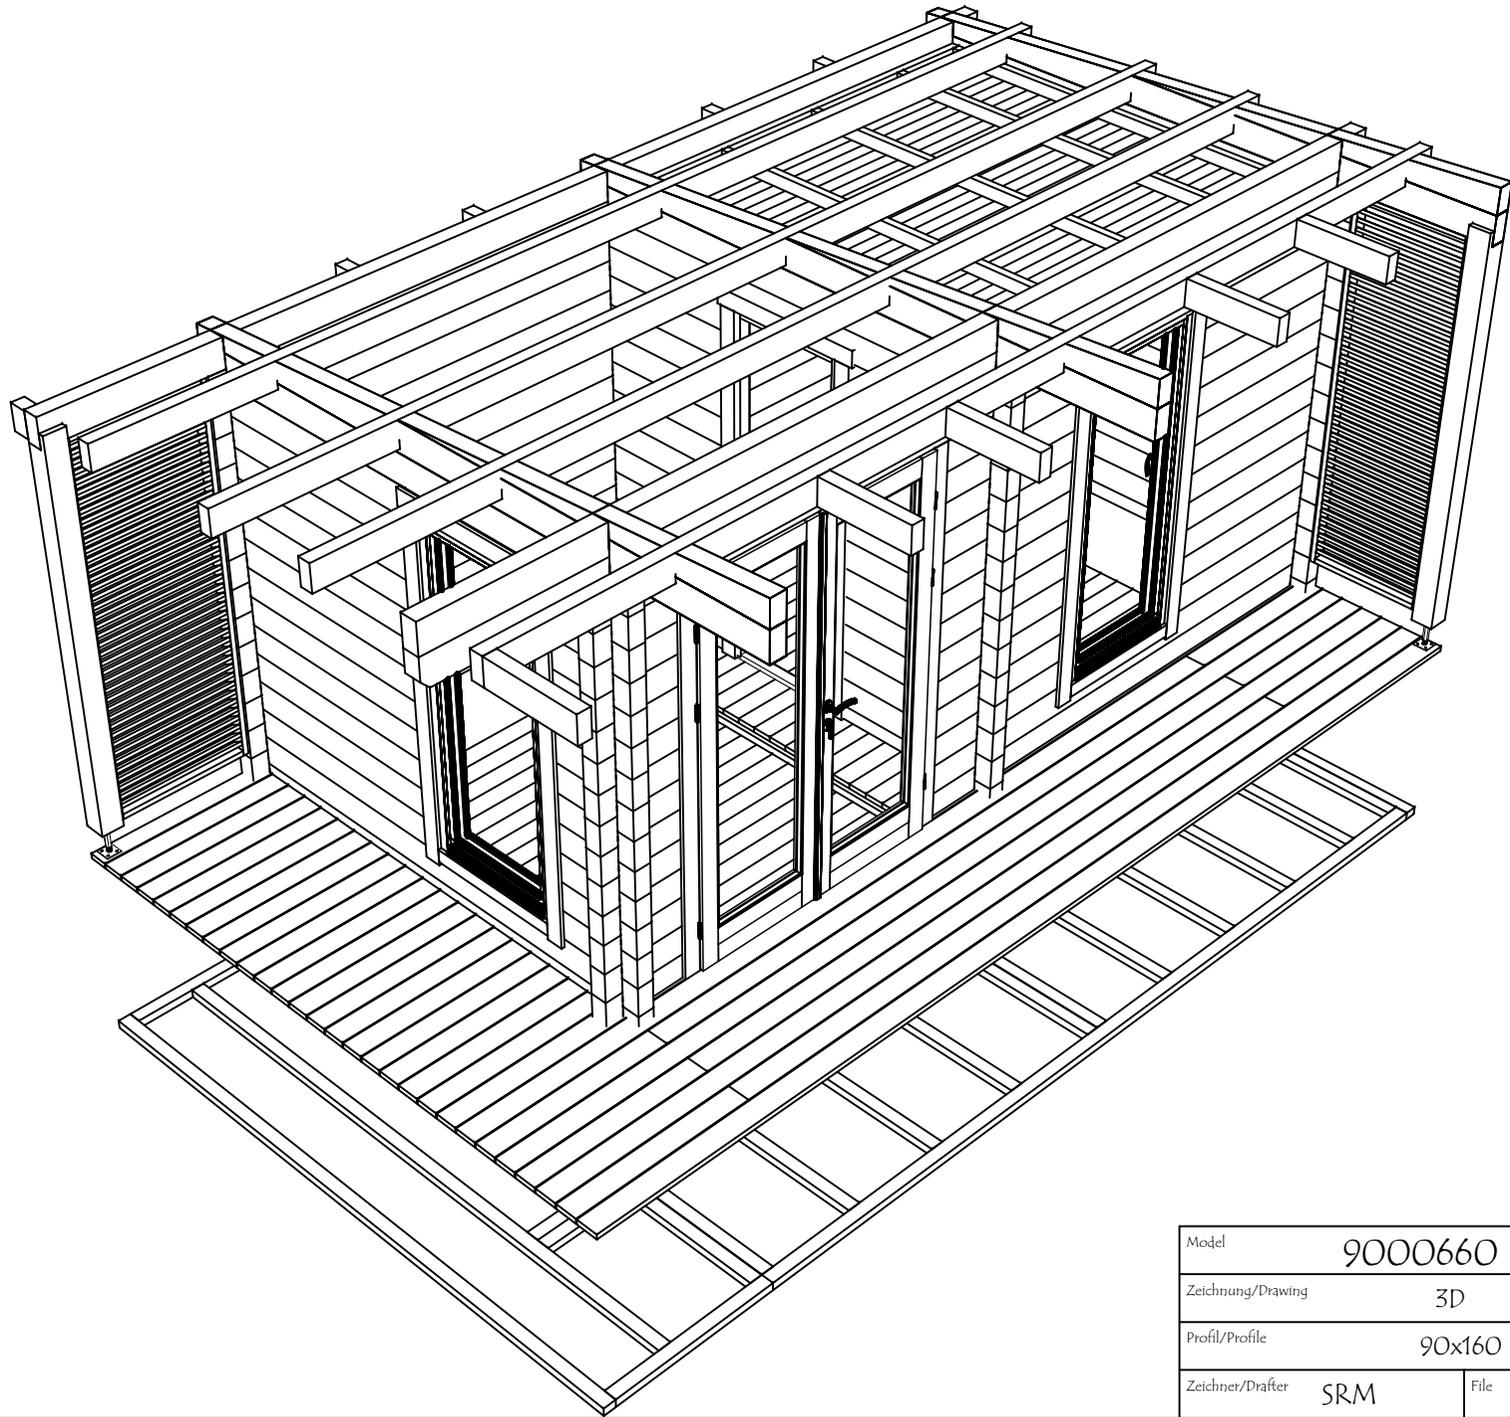


Model	9000660	Seite/Page	2
Zeichnung/Drawing	3D	Maßstab/Scale	
Profil/Profile	90x160	Datum/Date	07.12.2023
Zeichner/Drafter	SRM	File	9000660.dwg


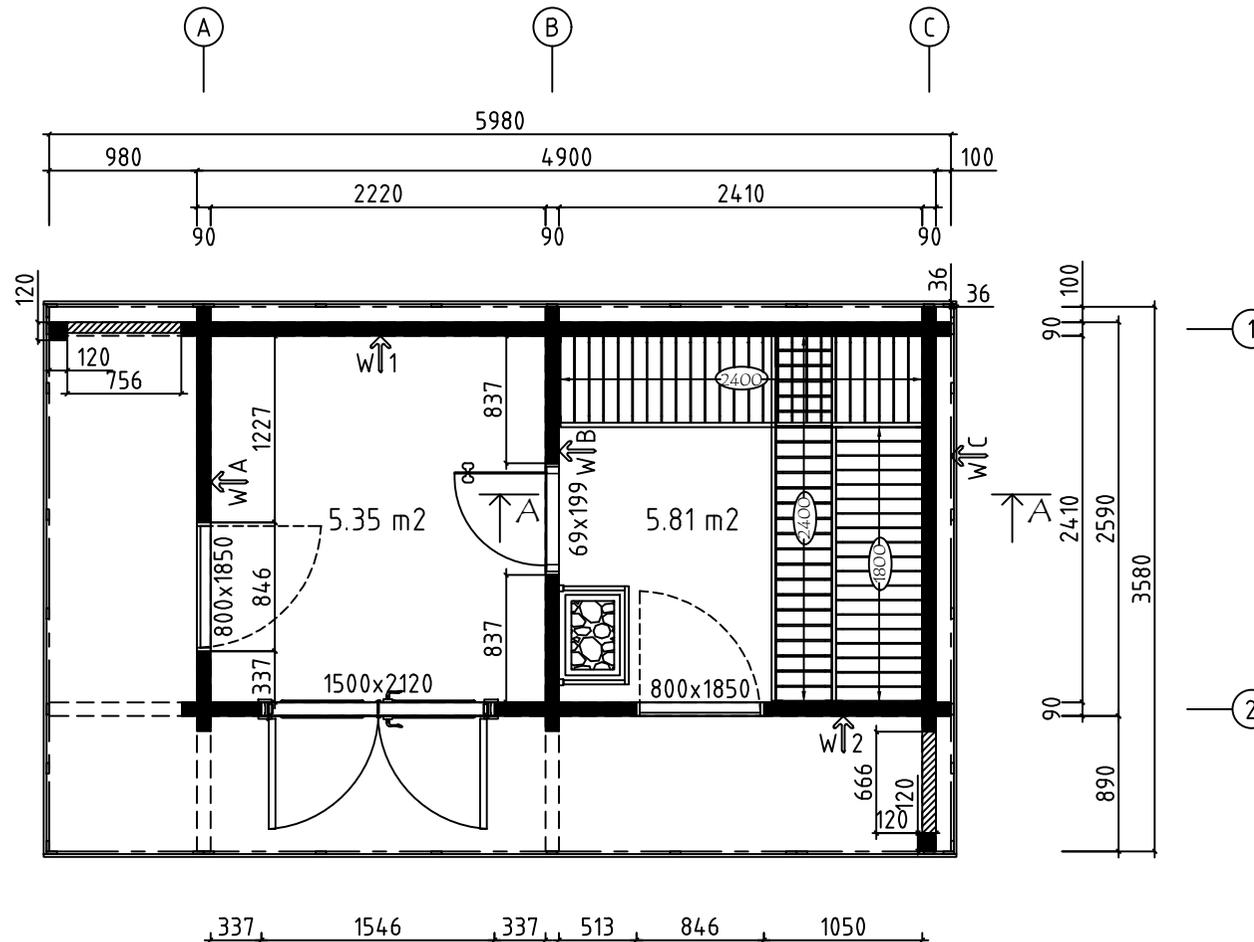


Wir empfehlen, die Länge der Ofenschutz auf eine geeignete Länge zu kürzen.
 Beachten Sie die Mindestsicherheitsabstände im Anleitung!
 We recommend cutting the lengths of the heater protection details to a suitable length. Pay attention to the minimum safety distances in the heater manual!




Model	9000660	Seite/Page	3
Zeichnung/Drawing	GRUNDPLAN - GROUNDPLAN	Maßstab/Scale	1:50
Profil/Profile	90x160	Datum/Date	07.12.2023
Zeichner/Drafter	SRM	File	9000660.dwg

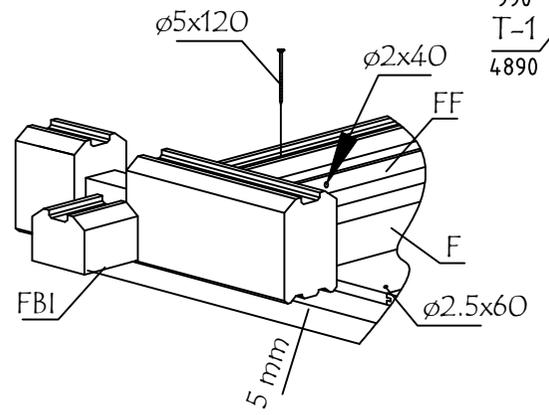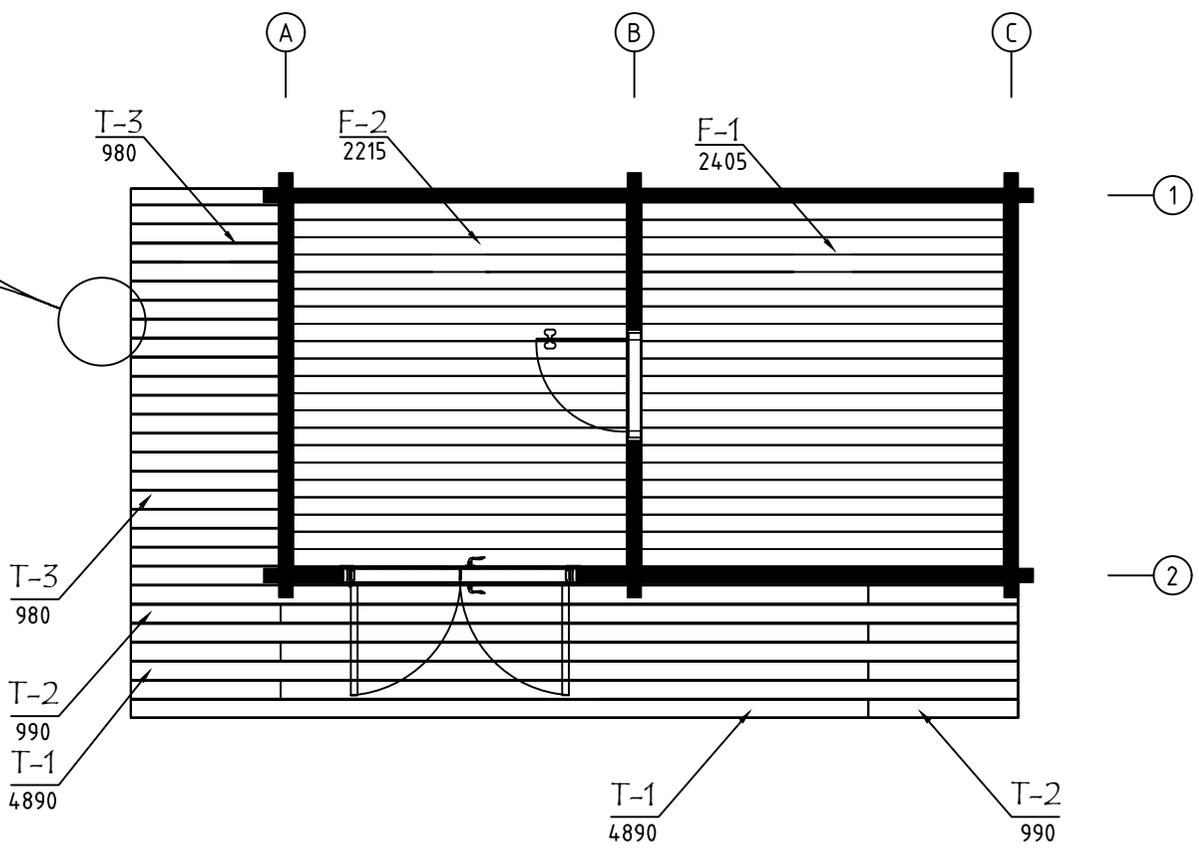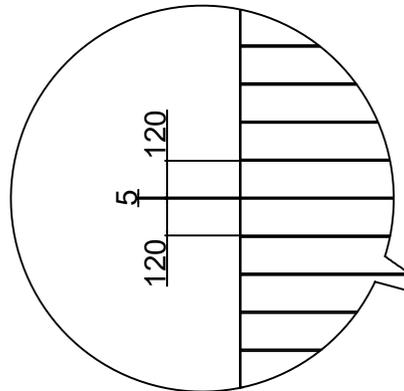


Model	9000660	Seite/Page	5
Zeichnung/Drawing	FUSSBODENBALKEN - FLOORBEAMS	Maßstab/Scale	1:50
Profil/Profile	114x28 /120x28	Datum/Date	07.12.2023
Zeichner/Drafter	SRM	File	9000660.dwg

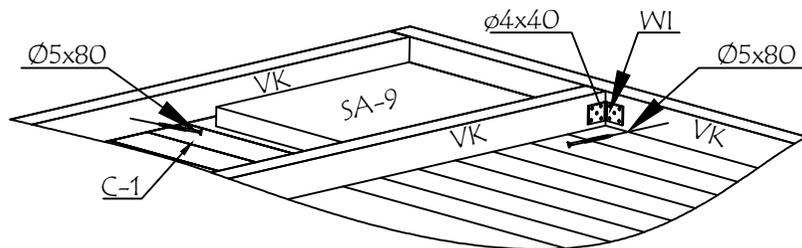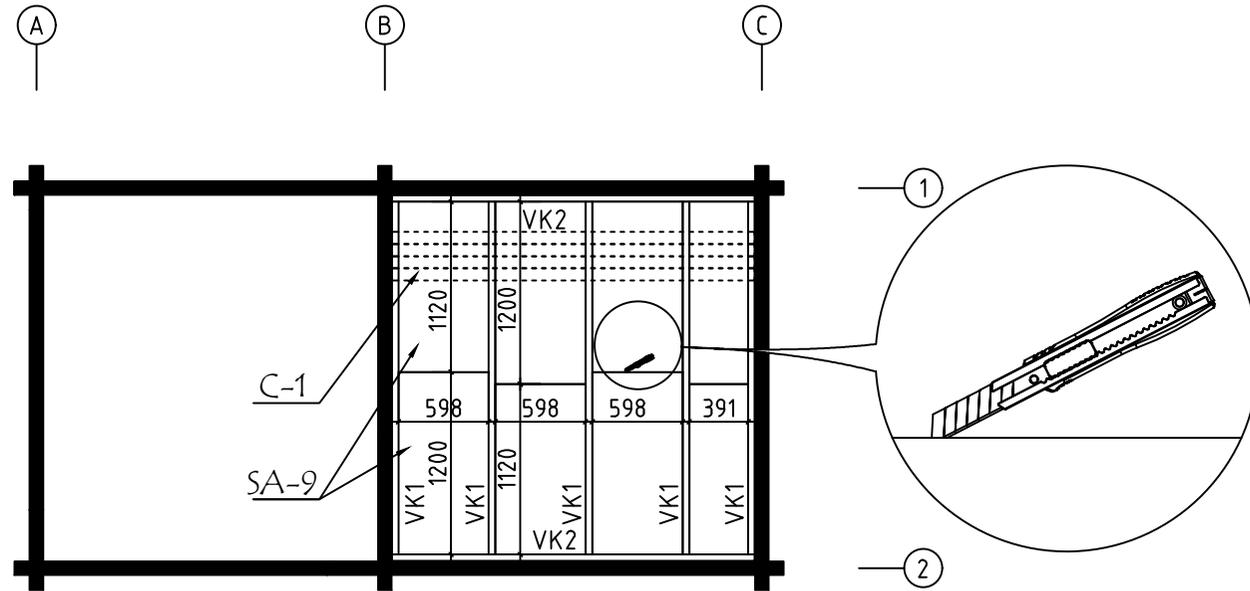



Model	9000660	Seite/Page	6
Zeichnung/Drawing	SAUNA DECKENBRETTER-CEILING BOARDS	Maßstab/Scale	1:50
Profil/Profile	80x15 / 45x70	Datum/Date	07.12.2023
Zeichner/Drafter	SRM	File	9000660.dwg

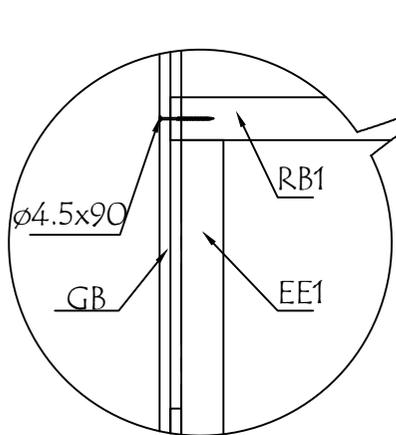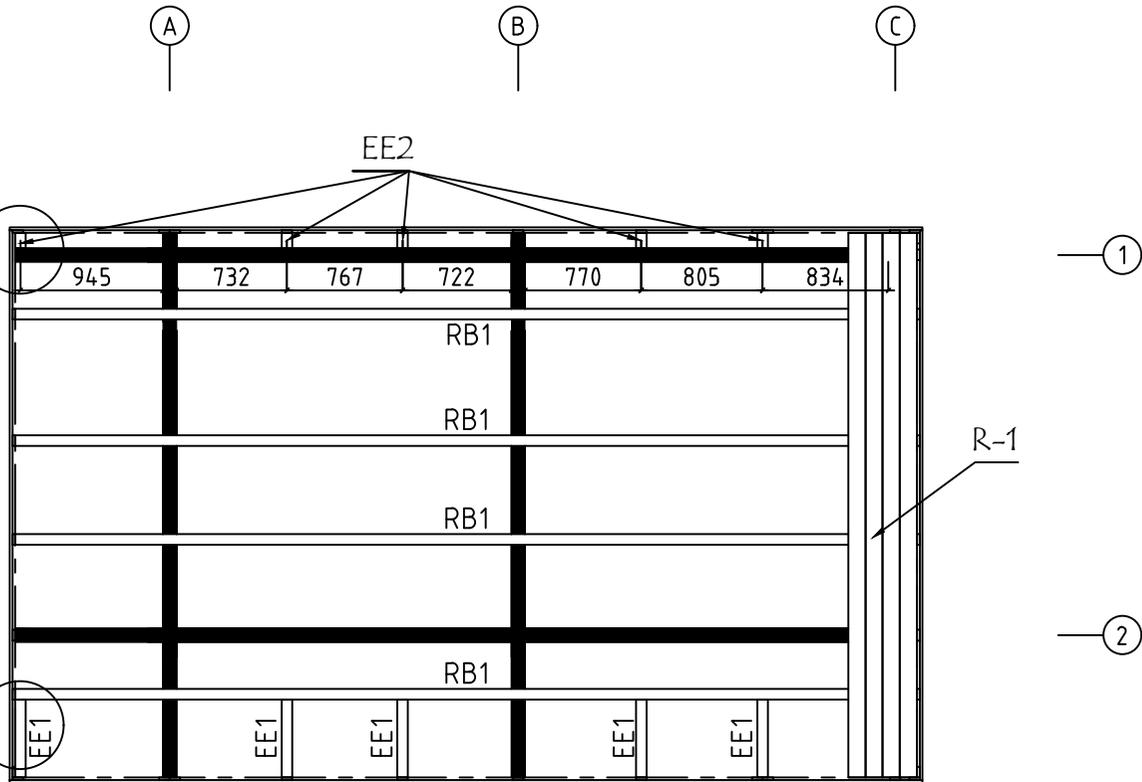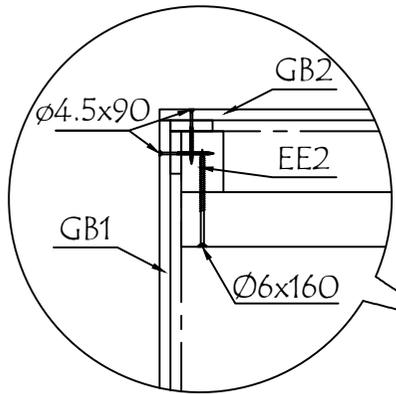



Model	9000660	Seite/Page	7
Zeichnung/Drawing	DÄCHBRETTER - ROOF BOARDS	Maßstab/Scale	1:50
Profil/Profile	88x18 oder-or 114x18 / 70x140	Datum/Date	07.12.2023
Zeichner/Drafter	SRM	File	9000660.dwg

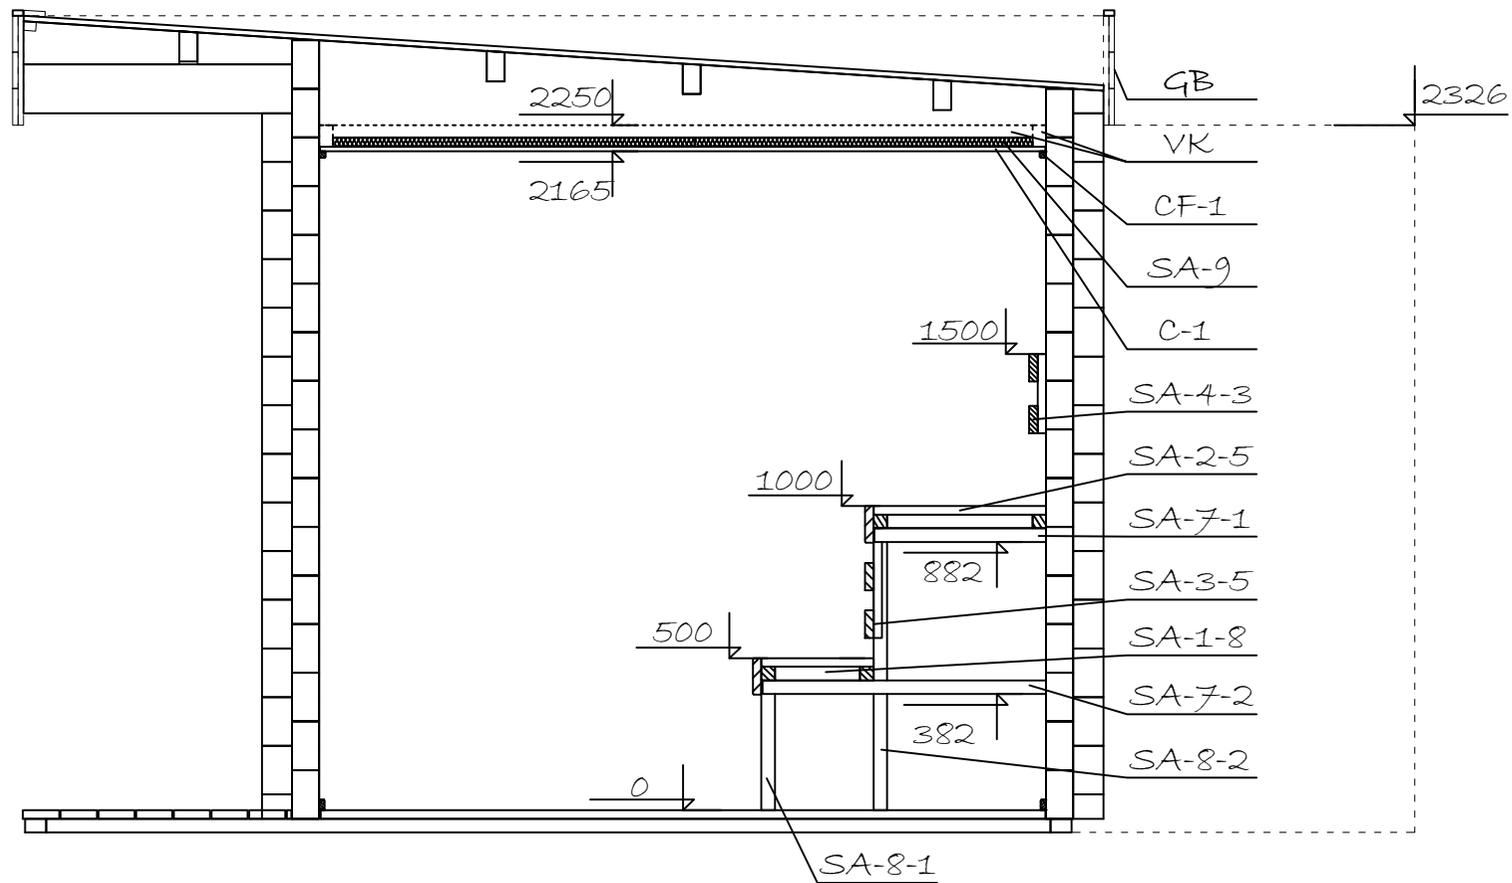



Model	9000660	Seite/Page	8
Zeichnung/Drawing	SCHNITT A - CUT A	Maßstab/Scale	1:50
Profil/Profile	90x160	Datum/Date	07.12.2023
Zeichner/Drafter	SRM	File	9000660.dwg

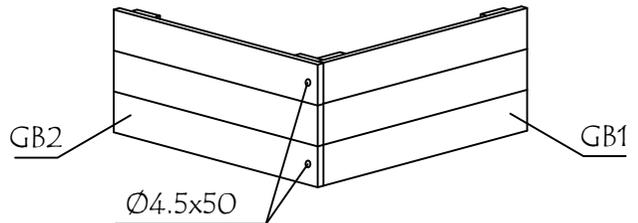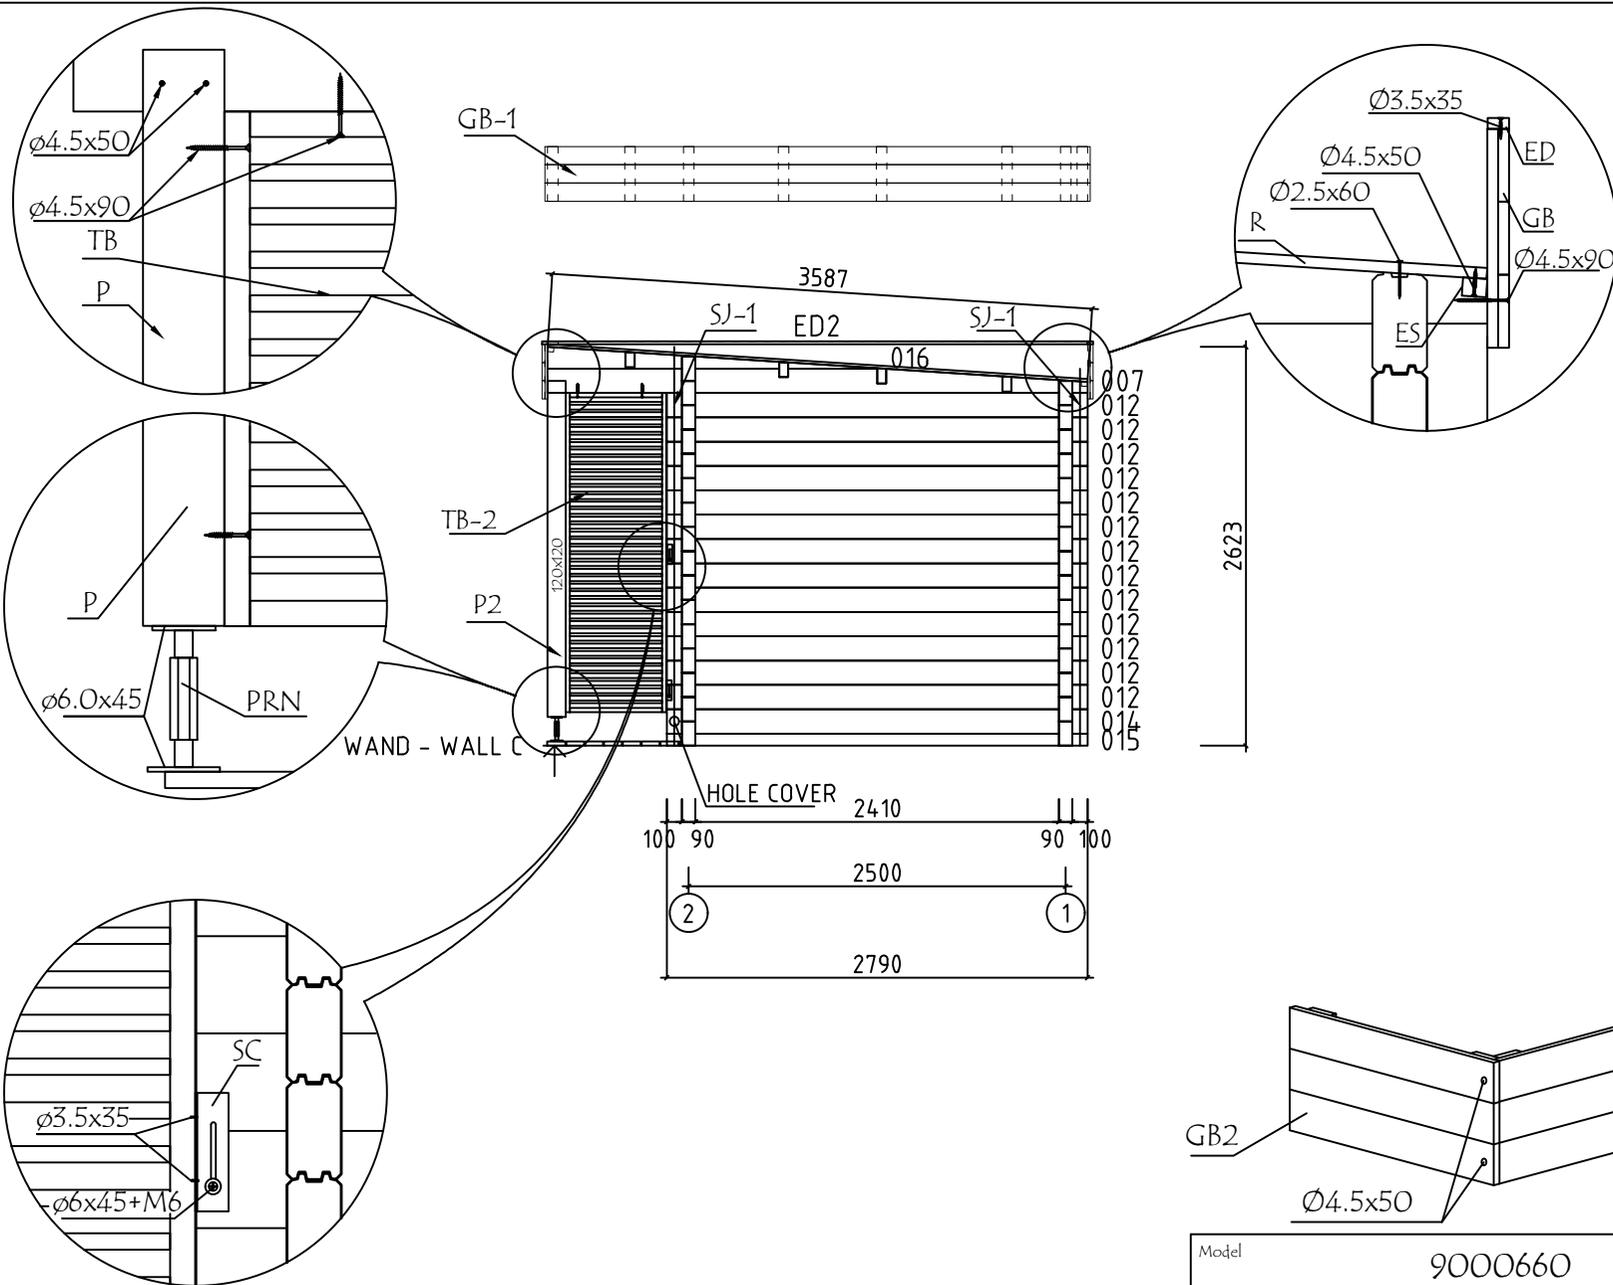

Model	9000660	Seite/Page	11
Zeichnung/Drawing	WAND - WALL C	Maßstab/Scale	1:50
Profil/Profile	90x160	Datum/Date	07.12.2023
Zeichner/Drafter	SRM	File	9000660.dwg






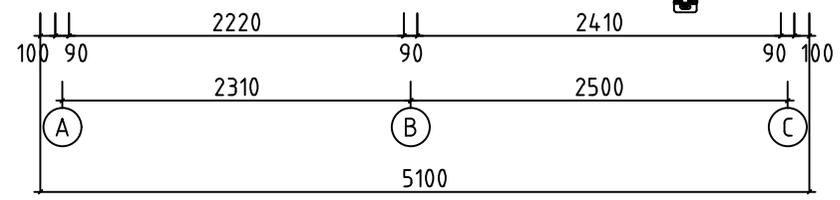
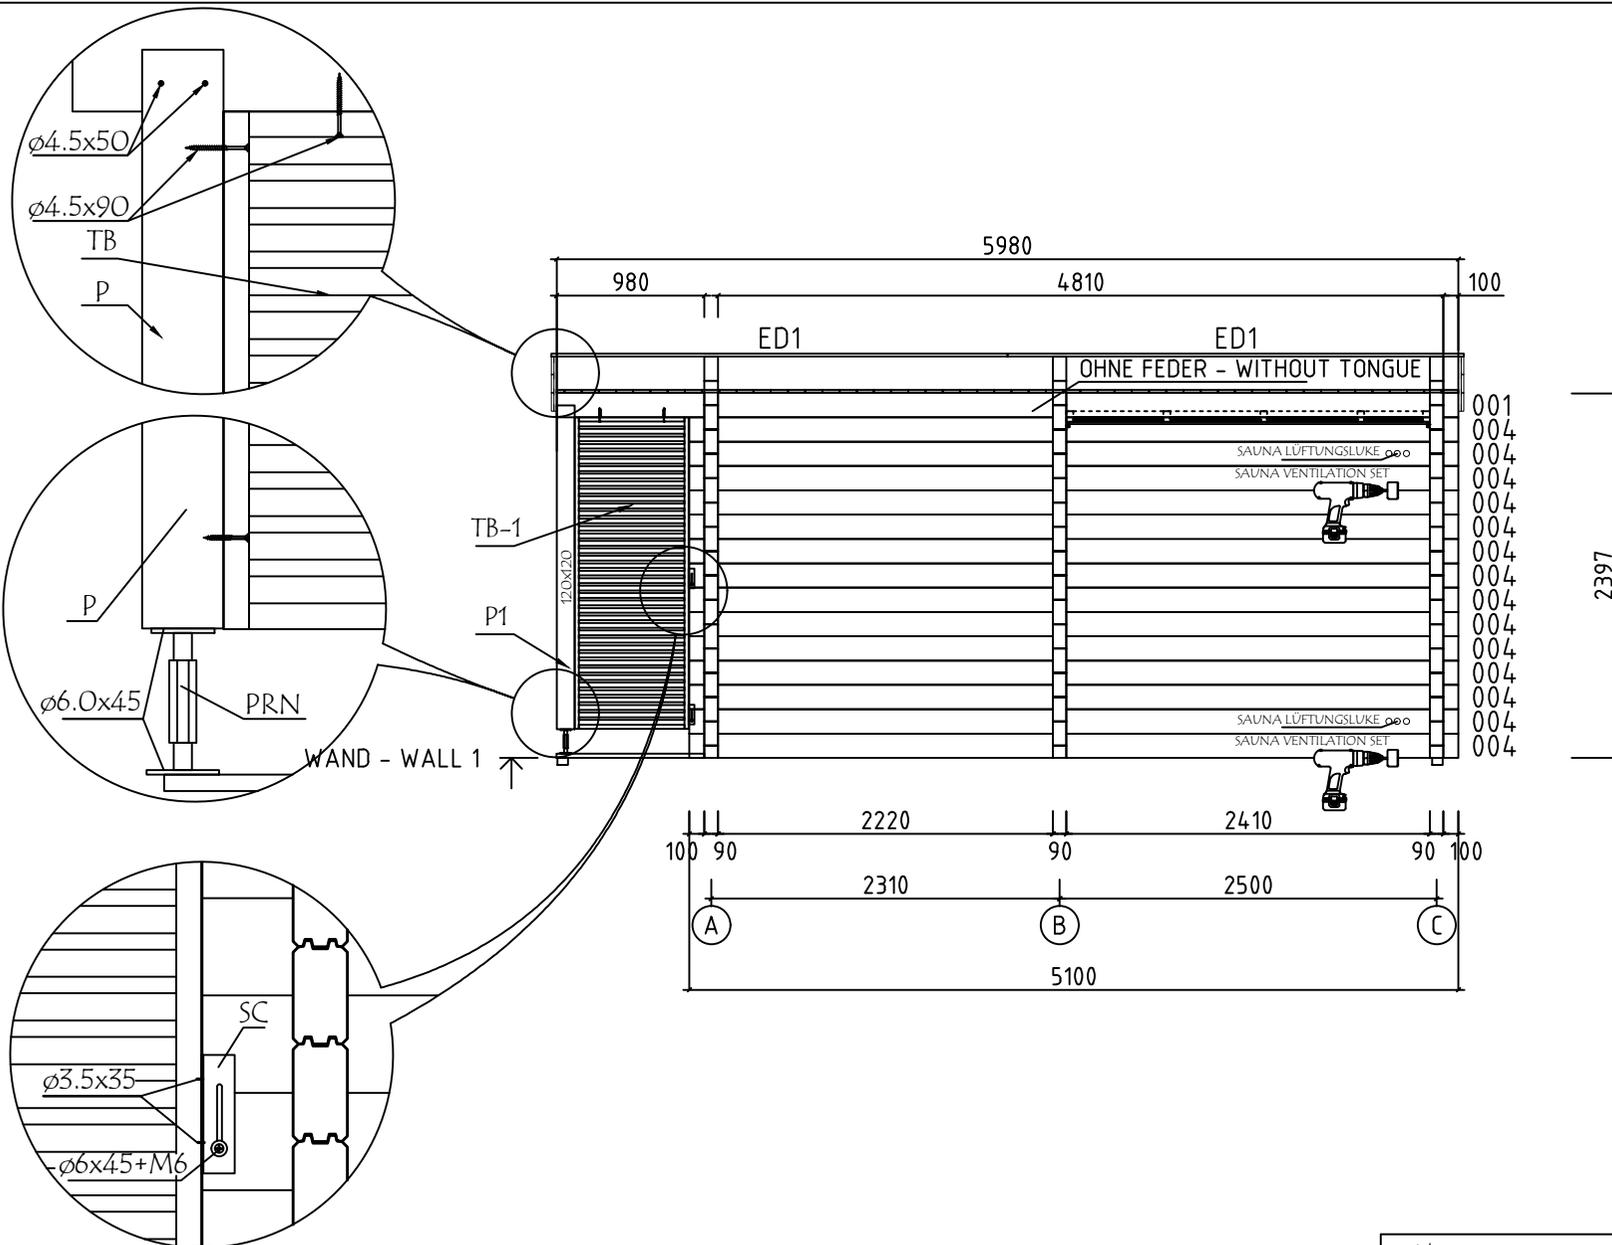






Model	9000660	Seite/Page	12
Zeichnung/Drawing	WAND - WALL 1	Maßstab/Scale	1:50
Profil/Profile	90x160	Datum/Date	07.12.2023
Zeichner/Drafter	SRM	File	9000660.dwg

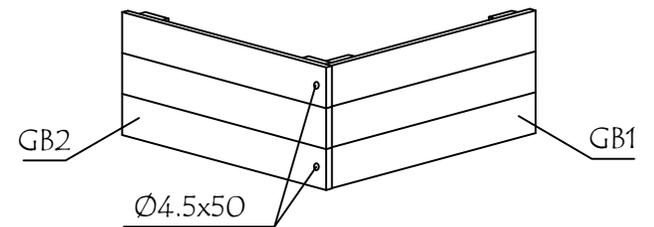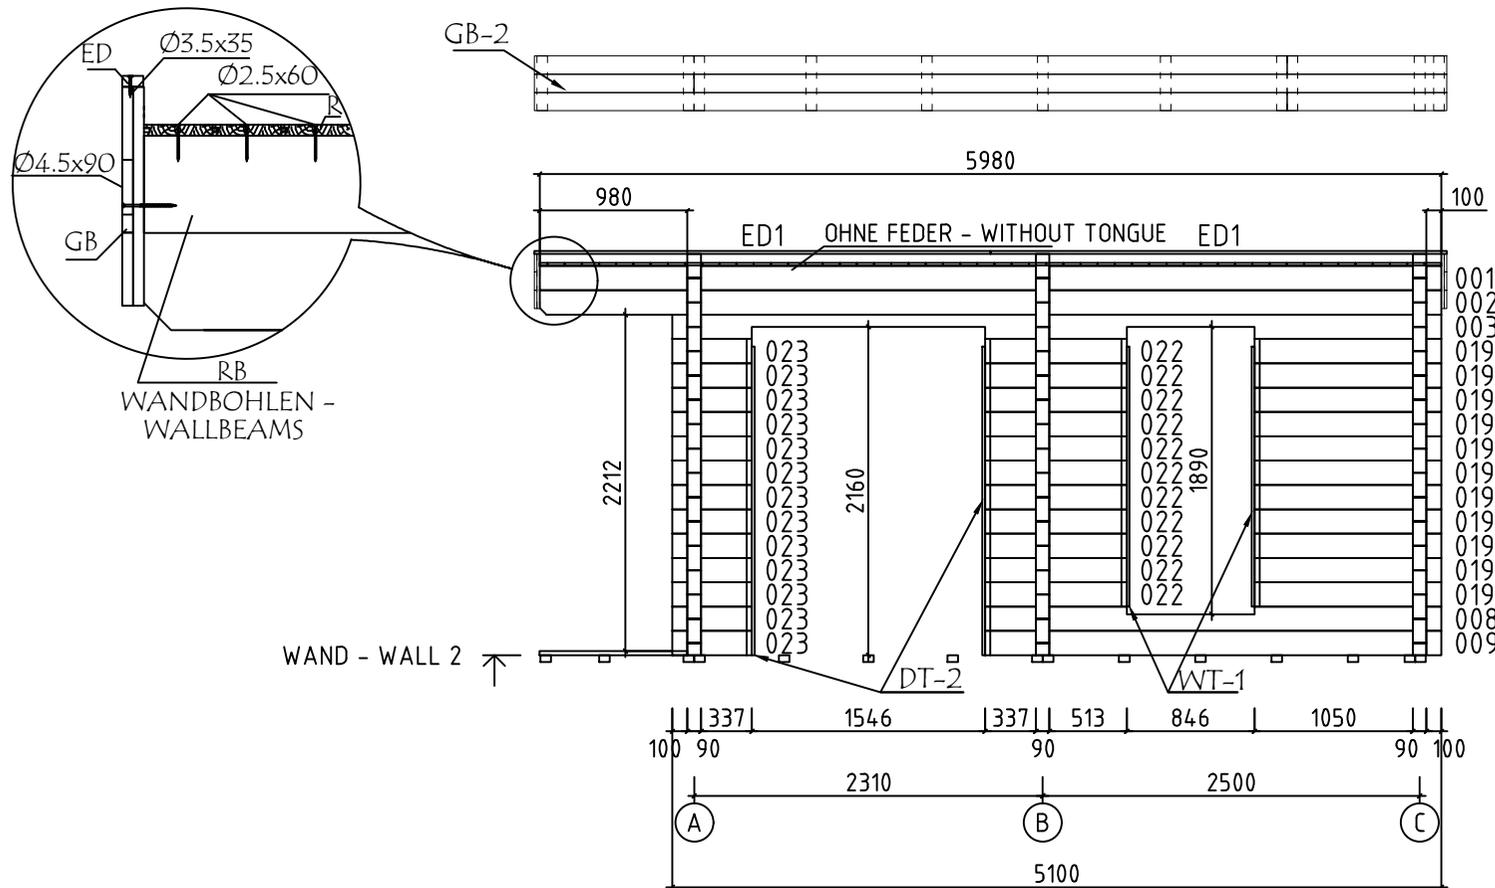






Model	9000660	Seite/Page	13
Zeichnung/Drawing	WAND - WALL 2	Maßstab/Scale	1:50
Profil/Profile	90x160	Datum/Date	07.12.2023
Zeichner/Drafter	SRM	File	9000660.dwg

Pos	Bestimmung-Specification 9000660	Stck Pcs.	Profil Profile (mm)	Länge Length (mm)	
001		2	90x160	5980	
002		1	90x160	5980	
003		1	90x160	5100	
004		14	90x160	5100	
005		1	90x160	5100	
008		1	90x160	3027	
009		1	90x160	3027	
010		1	90x160	2790	
011		1	90x160	2790	
012		14	90x160	2790	
013		1	90x160	2790	
014		2	90x160	2790	
015		2	90x80	2790	
018		11	90x160	1417	
019		11	90x160	1240	
020		2	90x80	1027	
021		24	90x160	1027	
022		11	90x160	940	
023		13	90x160	527	
024		11	90x160	527	
SH	SCHLAGHOLZ - HAMMER BLOCK 90 MM	2	90x160	300	
WA-1 WC-1		1 1	90x303	3580	
WB-1		1	90x303	3580	
Model	9000660	Datum/Date	07.12.2023	Seite/Page	1/5

   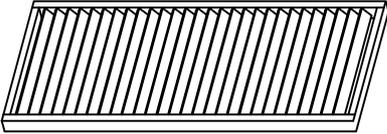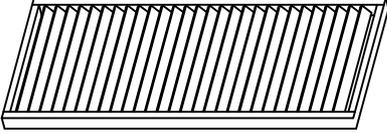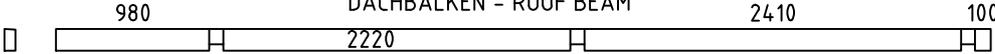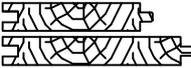Pos	Bestimmung-Specification 9000660	Stck. Pcs.	Profil Profile (mm)	Länge Length (mm)	
FBI1	FUNDAMENTHOLZ (IMM) - FOUNDATION BEAM (IMM) 	2	70x45	3470	
FBI2	FUNDAMENTHOLZ (IMM) - FOUNDATION BEAM (IMM) 	13	70x45	3330	
FBI3	FUNDAMENTHOLZ (IMM) - FOUNDATION BEAM (IMM) 	2	70x45	950	
FBI4	FUNDAMENTHOLZ (IMM) - FOUNDATION BEAM (IMM) 	2	70x45	4780	
FBI5	FUNDAMENTHOLZ (IMM) - FOUNDATION BEAM (IMM) 	6	70x45	490	
EE1	TRAUELEMENTESTÜTZEN - EAVES ELEMENT SUPPORT 	5	70x140	510	
EE2	TRAUELEMENTESTÜTZEN - EAVES ELEMENT SUPPORT 	5	70x140	100	
P1	PFOSTEN - POST 	1	120x120	2130	
P2	PFOSTEN - POST 	1	120x120	2210	
TB-1	SICHTSCHUTZZAUN - LATTICE 	1	70x756	2050	
TB-2	SICHTSCHUTZZAUN - LATTICE 	1	70x666	2100	
ED1	DECKBRETT - COVERING BOARD 	4	18x35	3026	
ED2	DECKBRETT - COVERING BOARD 	2	18x35	3582	
RB1	DACHBALKEN - ROOF BEAM 	4	70x140	5980	
R-1	DACHBRETT - ROOF BOARDS 88mm or -oder 114mm 	68+1 53+1	88x18 114x18	3585	
F-1	FUSSBODENBRETT - FLOOR BOARDS 	22+1	114x28	2405	
F-2	FUSSBODENBRETT - FLOOR BOARDS 	22	114x28	2215	
T-1	TERRASSENBRETT (IMM) - TERRACE BOARDS (IMM) 	7+1	120x28	4890	
T-2	TERRASSENBRETT (IMM) - TERRACE BOARDS (IMM) 	7	120x28	990	
T-3	TERRASSENBRETT (IMM) - TERRACE BOARDS (IMM) 	20	120x28	980	
FF-1	FUSSBODENLEISTEN FLOOR STRIPS 		18x35	21.0 lfm/rm	
Model	9000660	Datum/Date	07.12.2023	Seite/Page	2/5

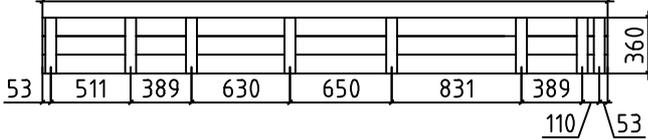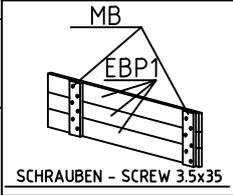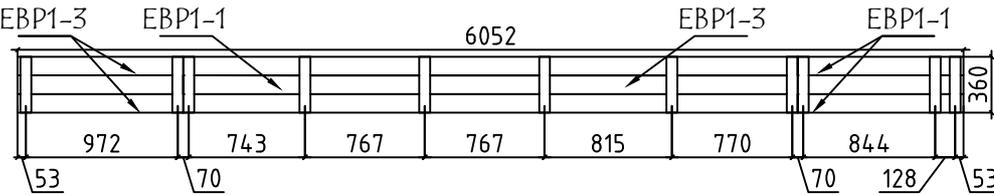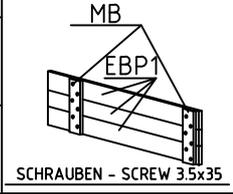Pos	Bestimmung-Specification 9000660		Stck. Pcs.	Profil Profile (mm)	Länge Length (mm)
CL-1	ABDECKLEISTEN - COVER STRIPS			18x35	10.0 lfm/rm
ES-1	TRAUFENLEISTE - EAVES STRIPS		4	30x40	2990
GS-1	GIEBELDECKLEISTE - GABLE COVER STRIPS		2	18x70	2990
GB-1	TRAUFELEMENTE - EAVES ELEMENT ASSEMBLY REQUIRED-MONTAGE ERFORDERLICH		2	36x360	3616
EBP1-2	TRAUFELEMENTEBRETTER - EAVES ELEMENTBOARDS		6	18x120	3616
MB-1	MONTAGEBRETTER - MOUNTING BOARD		16	70x18	360
GB-2	TRAUFELEMENTE - EAVES ELEMENT ASSEMBLY REQUIRED-MONTAGE ERFORDERLICH		2	36x360	6052
EBP1-1	TRAUFELEMENTEBRETTER - EAVES ELEMENTBOARDS		6	18x120	1060
EBP1-3	TRAUFELEMENTEBRETTER - EAVES ELEMENTBOARDS		6	18x120	4992
MB-1	MONTAGEBRETTER - MOUNTING BOARD		22	70x18	360
WT-1	FIXIRUNGSLEISTE FÜR FENSTER - FIXING FILLET FOR WINDOW		4	43x90	1710
DT-1	FIXIRUNGSLEISTE FÜR TÜR - FIXING FILLET FOR DOOR		2	43x90	1950
DT-2	FIXIRUNGSLEISTE FÜR TÜR - FIXING FILLET FOR DOOR		2	43x90	2030
SJ-1	GEWINDESTANGE M10 - TREADED ROD M10		4		2440
HS	SCHRAUBEN FÜR DECKBRETT - SCREWS FOR COVERING BOARD / ED		40	Ø3.5x35	
HS	SCHRAUBEN FÜR MONTAGEBRETTER - SCREWS FOR MOUNTING BOARD / MB		228	Ø3.5x35	
HS	SCHRAUBEN FÜR STAHL ECKE - SCREWS FOR STEEL CORNER / SC		16	Ø3.5x35	
HS	SCHRAUBEN FÜR PFOSTEN - SCREWS FOR POST / P		4	Ø4.5x50	
Model	9000660	Datum/Date	07.12.2023	Seite/Page	3/5

 Pos	Bestimmung-Specification 9000660		Stck Pcs.	Profil Profile (mm)	Länge Length (mm)
HS	SCHRAUBEN FÜR TRAUFELEISTE - SCREWS FOR EAVES STRIPS / ES		28	Ø4.5x50	
HS	SCHRAUBEN FÜR TRAUFELEMENTE - SCREWS FOR EAVES ELEMENT / GB		8	Ø4.5x50	
HS	SCHRAUBEN FÜR GIEBELDECKLEISTEN - SCREWS FOR GABLE COVER STRIPS / GS		12	Ø4.5x50	
HS	SCHRAUBEN FÜR SICHTSCHUTZZAUN - SCREWS FOR LATTICE / TB		4	Ø4.5x90	
HS	SCHRAUBEN FÜR TRAUFELEMENTE - SCREWS FOR EAVES ELEMENT / GB		56	Ø4.5x90	
HS	SCHRAUBEN FÜR 1. BOHLENREIHE - SCREWS FOR 1. WALL BEAM		6	Ø5.0x120	
HS	SCHRAUBEN FÜR FUNDAMENTHOLZ - SCREWS FOR FOUNDATION BEAM / FBI		84	Ø5.0x120	
HS	SCHRAUBEN FÜR BLENDENSTÜTZEN - SCREWS FOR PARAPET SUPPORT / EE		20	Ø6x160	
HS	SCHRAUBEN FÜR DACHBALKEN - SCREWS FOR ROOF BEAM / RB		12	Ø6x160	
HS	SCHRAUBEN FÜR STAHL ECKE - SCREWS FOR STEEL CORNER / SC		4	Ø6x45	
HS	SCHRAUBEN FÜR REGULIERUNGSSCHRAUBE FÜR PFOSTEN - SCREWS FOR POST HEIGHT ADJUSTMENT / PRN		16	Ø6x45	
NF	NÄGEL FÜR DACHBRETTER - NAILS FOR ROOF BOARDS / R		636	Ø2.5x60	
NF	NÄGEL FÜR FUSSBODENBRETTER - NAILS FOR FLOOR BOARDS / F		440	Ø2.5x60	
NF	NÄGEL FÜR TERRASSENBRETTER - NAILS FOR TERRACE BOARDS / T		490	Ø2.5x60	
NF	NÄGEL FÜR ABDECKLEISTEN - NAILS FOR COVER STRIPS / CL		20	Ø2x40	
NF	NÄGEL FÜR FUSSBODENLEISTE - NAILS FOR FLOOR STRIPS / FF		40	Ø2x40	
KL	UNTERLEGSCHIBE FÜR WAND SCHIEBEREGLER - PLAIN WASHER FOR SLIDING WALL TIE / SC		4		
LD	LOCH DECKEN - HOLE COVER		2		
SC	SCHIEBEREGLER FÜR WAND - SLIDING WALL TIE		4	35x35x130	
PRN	REGULIERUNGSSCHRAUBE FÜR PFOSTEN - POST HEIGHT ADJUSTMENT		2		
Model	9000660	Datum/Date	07.12.2023	Seite/Page	4/5

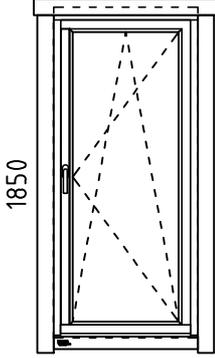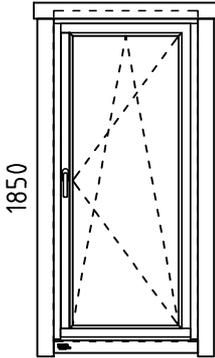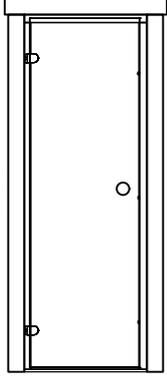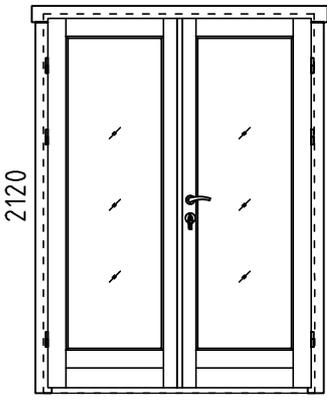Pos	Bestimmung-Specification 9000660	Stck Pcs.	Profil Profile (mm)	Länge Length (mm)
AST_1H SAUNA	FENSTER - WINDOW 800  1850	1	800x1850	
AST_1H	FENSTER - WINDOW 800  1850	1	800x1850	
SAUNA	TÜR - DOOR 690  1990	1	690x1990 (700x2000)	
AST _PRE	TÜR - DOOR 1500  2120	1	1500x2120	
!	SAUNAMODULE WERDEN ZUSAMMEN GELIEFERT THE SAUNA PLATFORM MODULES ARE DELIVERED TOGETHER WITH THE INSTALLATION MATERIAL			
✂	BITTE SELBER ANPASSEN (FALLS NÖTIG)! - CUT INTO LENGTH ON SITE (IF NEEDED)!			
Model	9000660	Datum/Date	07.12.2023	Seite/Page
				5/5